

Утверждены
постановлением администрации
города Усолье-Сибирское
от 2021г. №

ДОКУМЕНТАЦИЯ ПО ПЛАНИРОВКЕ ТЕРРИТОРИИ

ПРОЕКТ ПЛАНИРОВКИ

основная часть
(утверждаемая)

					<i>Документация по планировке территории</i>			
<i>Изм.</i>	<i>Лист</i>	<i>№ докум.</i>	<i>Подпись</i>	<i>Дата</i>	Российская Федерация, Иркутская область, г. Усолье-Сибирское, ул. Луговая	<i>Стадия</i>	<i>Лист</i>	<i>Листов</i>
<i>Разраб.</i>							1	
<i>Провер.</i>								

ДОКУМЕНТАЦИЯ ПО ПЛАНИРОВКЕ ТЕРРИТОРИИ

ПРОЕКТ ПЛАНИРОВКИ

основная часть
(утверждаемая)

Том 1

					02.07/2021-ППТ/ПМТ	Лист
						2
Изм.	Лист	№ докум.	Подпись	Дата		

СОСТАВ ДОКУМЕНТАЦИИ ПО ПЛАНИРОВКЕ ТЕРРИТОРИИ

Обозначение	Наименование	Состав тома
1	2	3
Том 1	Проект планировки территории. Основная часть	Графическая часть
		Текстовая часть
Том 2	Проект межевания территории. Основная часть	Графическая часть
		Текстовая часть

СОДЕРЖАНИЕ Том 1

Обозначение	Наименование	Стр.
	Графическая часть	
Том 1	Чертеж планировки территории	6-9
	Текстовая часть	
Том 1	Положение о характеристиках планируемого развития территории	11
Том 1	Положение об очередности планируемого развития территории	13


**ДОКУМЕНТАЦИЯ
ПО ПЛАНИРОВКЕ ТЕРРИТОРИИ**

ПРОЕКТ ПЛАНИРОВКИ


**основная часть
(утверждаемая)**

ГРАФИЧЕСКАЯ ЧАСТЬ

					02.07/2021-ППТ/ПМТ	Лист
						5
Изм.	Лист	№ докум.	Подпись	Дата		

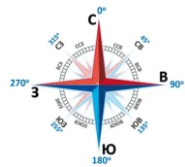

ДОКУМЕНТАЦИЯ ПО ПЛАНИРОВКЕ ТЕРРИТОРИИ УЛ.ЛУГОВАЯ
Г.УСОЛЬЕ-СИБИРСКОЕ ИРКУТСКОЙ ОБЛАСТИ РОССИЙСКОЙ ФЕДЕРАЦИИ
ЧЕРТЕЖ ПРОЕКТА ПЛАНИРОВКИ М 1:1000

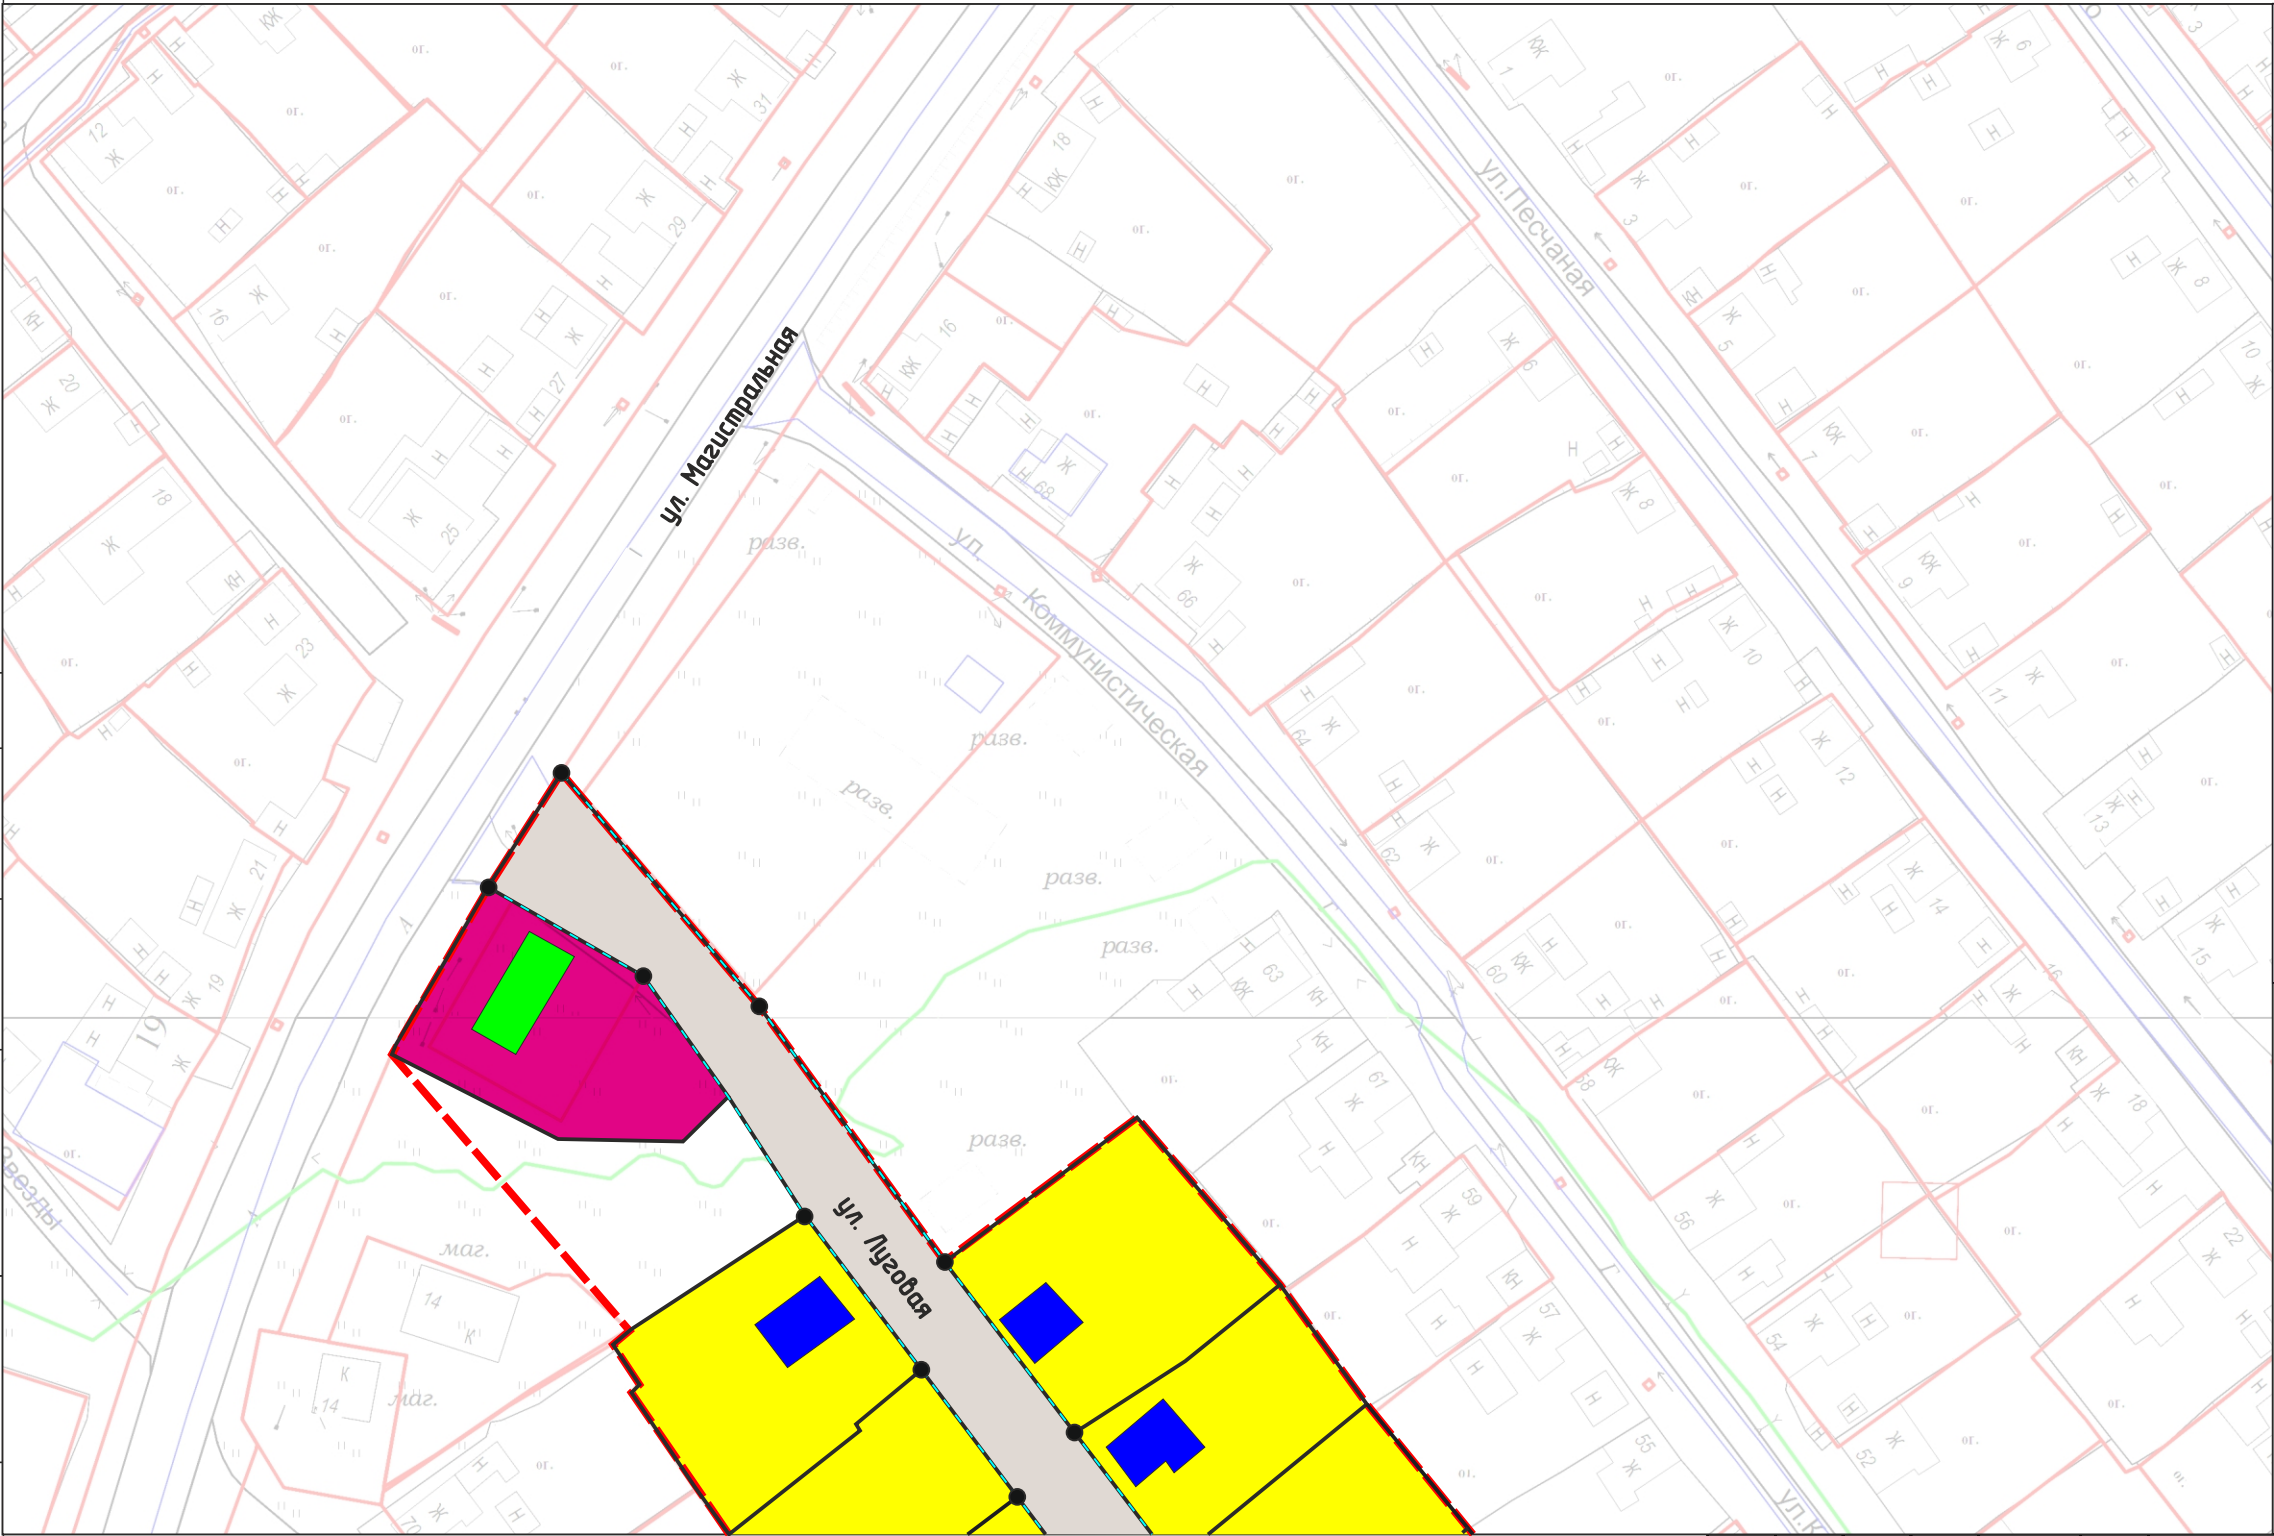

ОСНОВНЫЕ ПОЛОЖЕНИЯ ПРОЕКТА ПЛАНИРОВКИ ТЕРРИТОРИИ

Красные линии

Красные линии, обозначающие границы территорий общего пользования

устанавливаемые красные линии

поворотные точки границы красных линий

Примечание: линии отступа от красных линий в целях определения места допустимого размещения зданий, строений, сооружений на расстоянии 5 м от красных линий (в случае нового строительства объектов капитального строительства)

Линии отступа от красных линий в целях определения места допустимого размещения зданий, строений, сооружений совпадают с красными линиями*

- * в условиях реконструкции существующей застройки отступы от границ земельного участка формируются в соответствии со сложившейся линией застройки или по красной линии

границы проектируемой территории

ФУНКЦИОНАЛЬНОЕ ЗОНИРОВАНИЕ ТЕРРИТОРИИ

территории застройки индивидуальными жилыми домами

территории общего пользования


территории многофункциональной общественно-деловой застройки

ОБЪЕКТЫ КАПИТАЛЬНОГО СТРОИТЕЛЬСТВА

Существующие

жилые здания


общественные здания

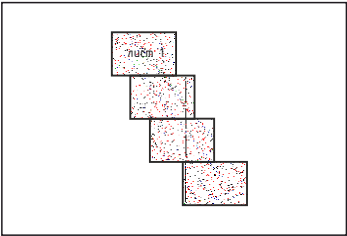

СОГЛАСОВАНО:			

Взамен инв. N	
Подпись и дата	
Инв. N подл.	

					2021	Документация по планировке территории 02.07/2021-ППТ			
						ПРОЕКТ ПЛАНИРОВКИ ТЕРРИТОРИИ УЛ.ЛУГОВАЯ Г.УСОЛЬЕ-СИБИРСКОЕ ИРКУТСКОЙ ОБЛАСТИ РОССИЙСКОЙ ФЕДЕРАЦИИ			
Изм.	Кол.уч	Лист	№док	Подп.	Дата	Проект планировки территории	Стадия	Лист	Листов
Разработал		Жданова М.В.			07.2021		П	1	4
Выполнил		Жданова М.В.			07.2021				
						Чертеж проекта планировки М 1:1000	Формат А3		

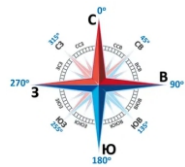

ДОКУМЕНТАЦИЯ ПО ПЛАНИРОВКЕ ТЕРРИТОРИИ УЛ.ЛУГОВАЯ
Г.УСОЛЬЕ-СИБИРСКОЕ ИРКУТСКОЙ ОБЛАСТИ РОССИЙСКОЙ ФЕДЕРАЦИИ
ЧЕРТЕЖ ПРОЕКТА ПЛАНИРОВКИ М 1:1000



ОСНОВНЫЕ ПОЛОЖЕНИЯ ПРОЕКТА ПЛАНИРОВКИ ТЕРРИТОРИИ

Красные линии

Красные линии, обозначающие границы территорий общего пользования

устанавливаемые красные линии

поворотные точки границы красных линий

Примечание: линии отступа от красных линий в целях определения места допустимого размещения зданий, строений, сооружений на расстоянии 5 м от красных линий (в случае нового строительства объектов капитального строительства)

Линии отступа от красных линий в целях определения места допустимого размещения зданий, строений, сооружений совпадают с красными линиями*

- * в условиях реконструкции существующей застройки отступы от границ земельного участка формируются в соответствии со сложившейся линией застройки или по красной линии

границы проектируемой территории

ФУНКЦИОНАЛЬНОЕ ЗОНИРОВАНИЕ ТЕРРИТОРИИ

территории застройки индивидуальными жилыми домами

территории общего пользования

территории многофункциональной общественно-деловой застройки

ОБЪЕКТЫ КАПИТАЛЬНОГО СТРОИТЕЛЬСТВА

Существующие

жилые здания


общественные здания

СОГЛАСОВАНО:



Взамен инв. N

Подпись и дата


Инв. N подл.

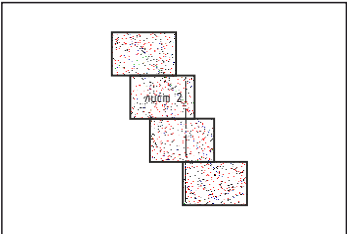


					2021	Документация по планировке территории 02.07/2021-ППТ				
						ПРОЕКТ ПЛАНИРОВКИ ТЕРРИТОРИИ УЛ.ЛУГОВАЯ Г.УСОЛЬЕ-СИБИРСКОЕ ИРКУТСКОЙ ОБЛАСТИ РОССИЙСКОЙ ФЕДЕРАЦИИ				
Изм.	Кол.уч	Лист	№док	Подп.	Дата	Проект планировки территории		Стадия	Лист	Листов
Разработал		Жданова М.В.			07.2021			П	2	4
Выполнил		Жданова М.В.			07.2021	Чертеж проекта планировки М 1:1000		Формат А3		

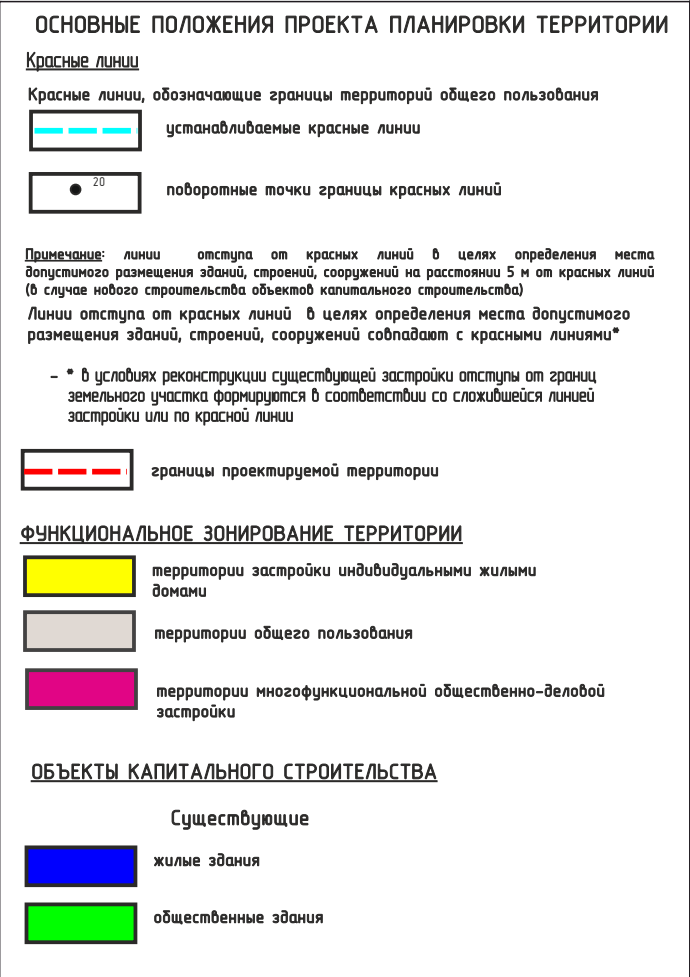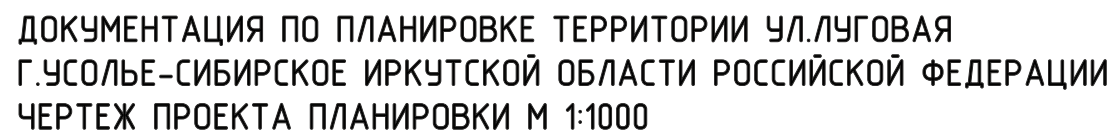


Инв. N подл.	Подпись и дата	Взамен инв. N
--------------	----------------	---------------

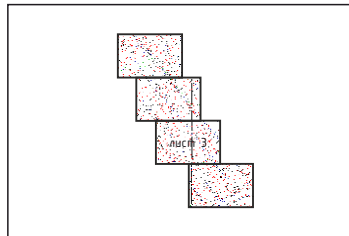

					2021	Документация по планировке территории 02.07/2021-ППТ		
						ПРОЕКТ ПЛАНИРОВКИ ТЕРРИТОРИИ УЛ.ЛУГОВАЯ Г.УСОЛЬЕ-СИБИРСКОЕ ИРКУТСКОЙ ОБЛАСТИ РОССИЙСКОЙ ФЕДЕРАЦИИ		
Изм.	Кол.уч	Лист	№докум	Подп.	Дата			
Разработал	Жданова М.В.			07.2021	Проект планировки территории	Стадия	Лист	Листов
Выполнил	Жданова М.В.			07.2021		П	3	4
					Чертеж проекта планировки М 1:1000	Формат А3		

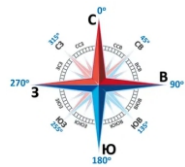

ДОКУМЕНТАЦИЯ ПО ПЛАНИРОВКЕ ТЕРРИТОРИИ УЛ.ЛУГОВАЯ
Г.УСОЛЬЕ-СИБИРСКОЕ ИРКУТСКОЙ ОБЛАСТИ РОССИЙСКОЙ ФЕДЕРАЦИИ
ЧЕРТЕЖ ПРОЕКТА ПЛАНИРОВКИ М 1:1000

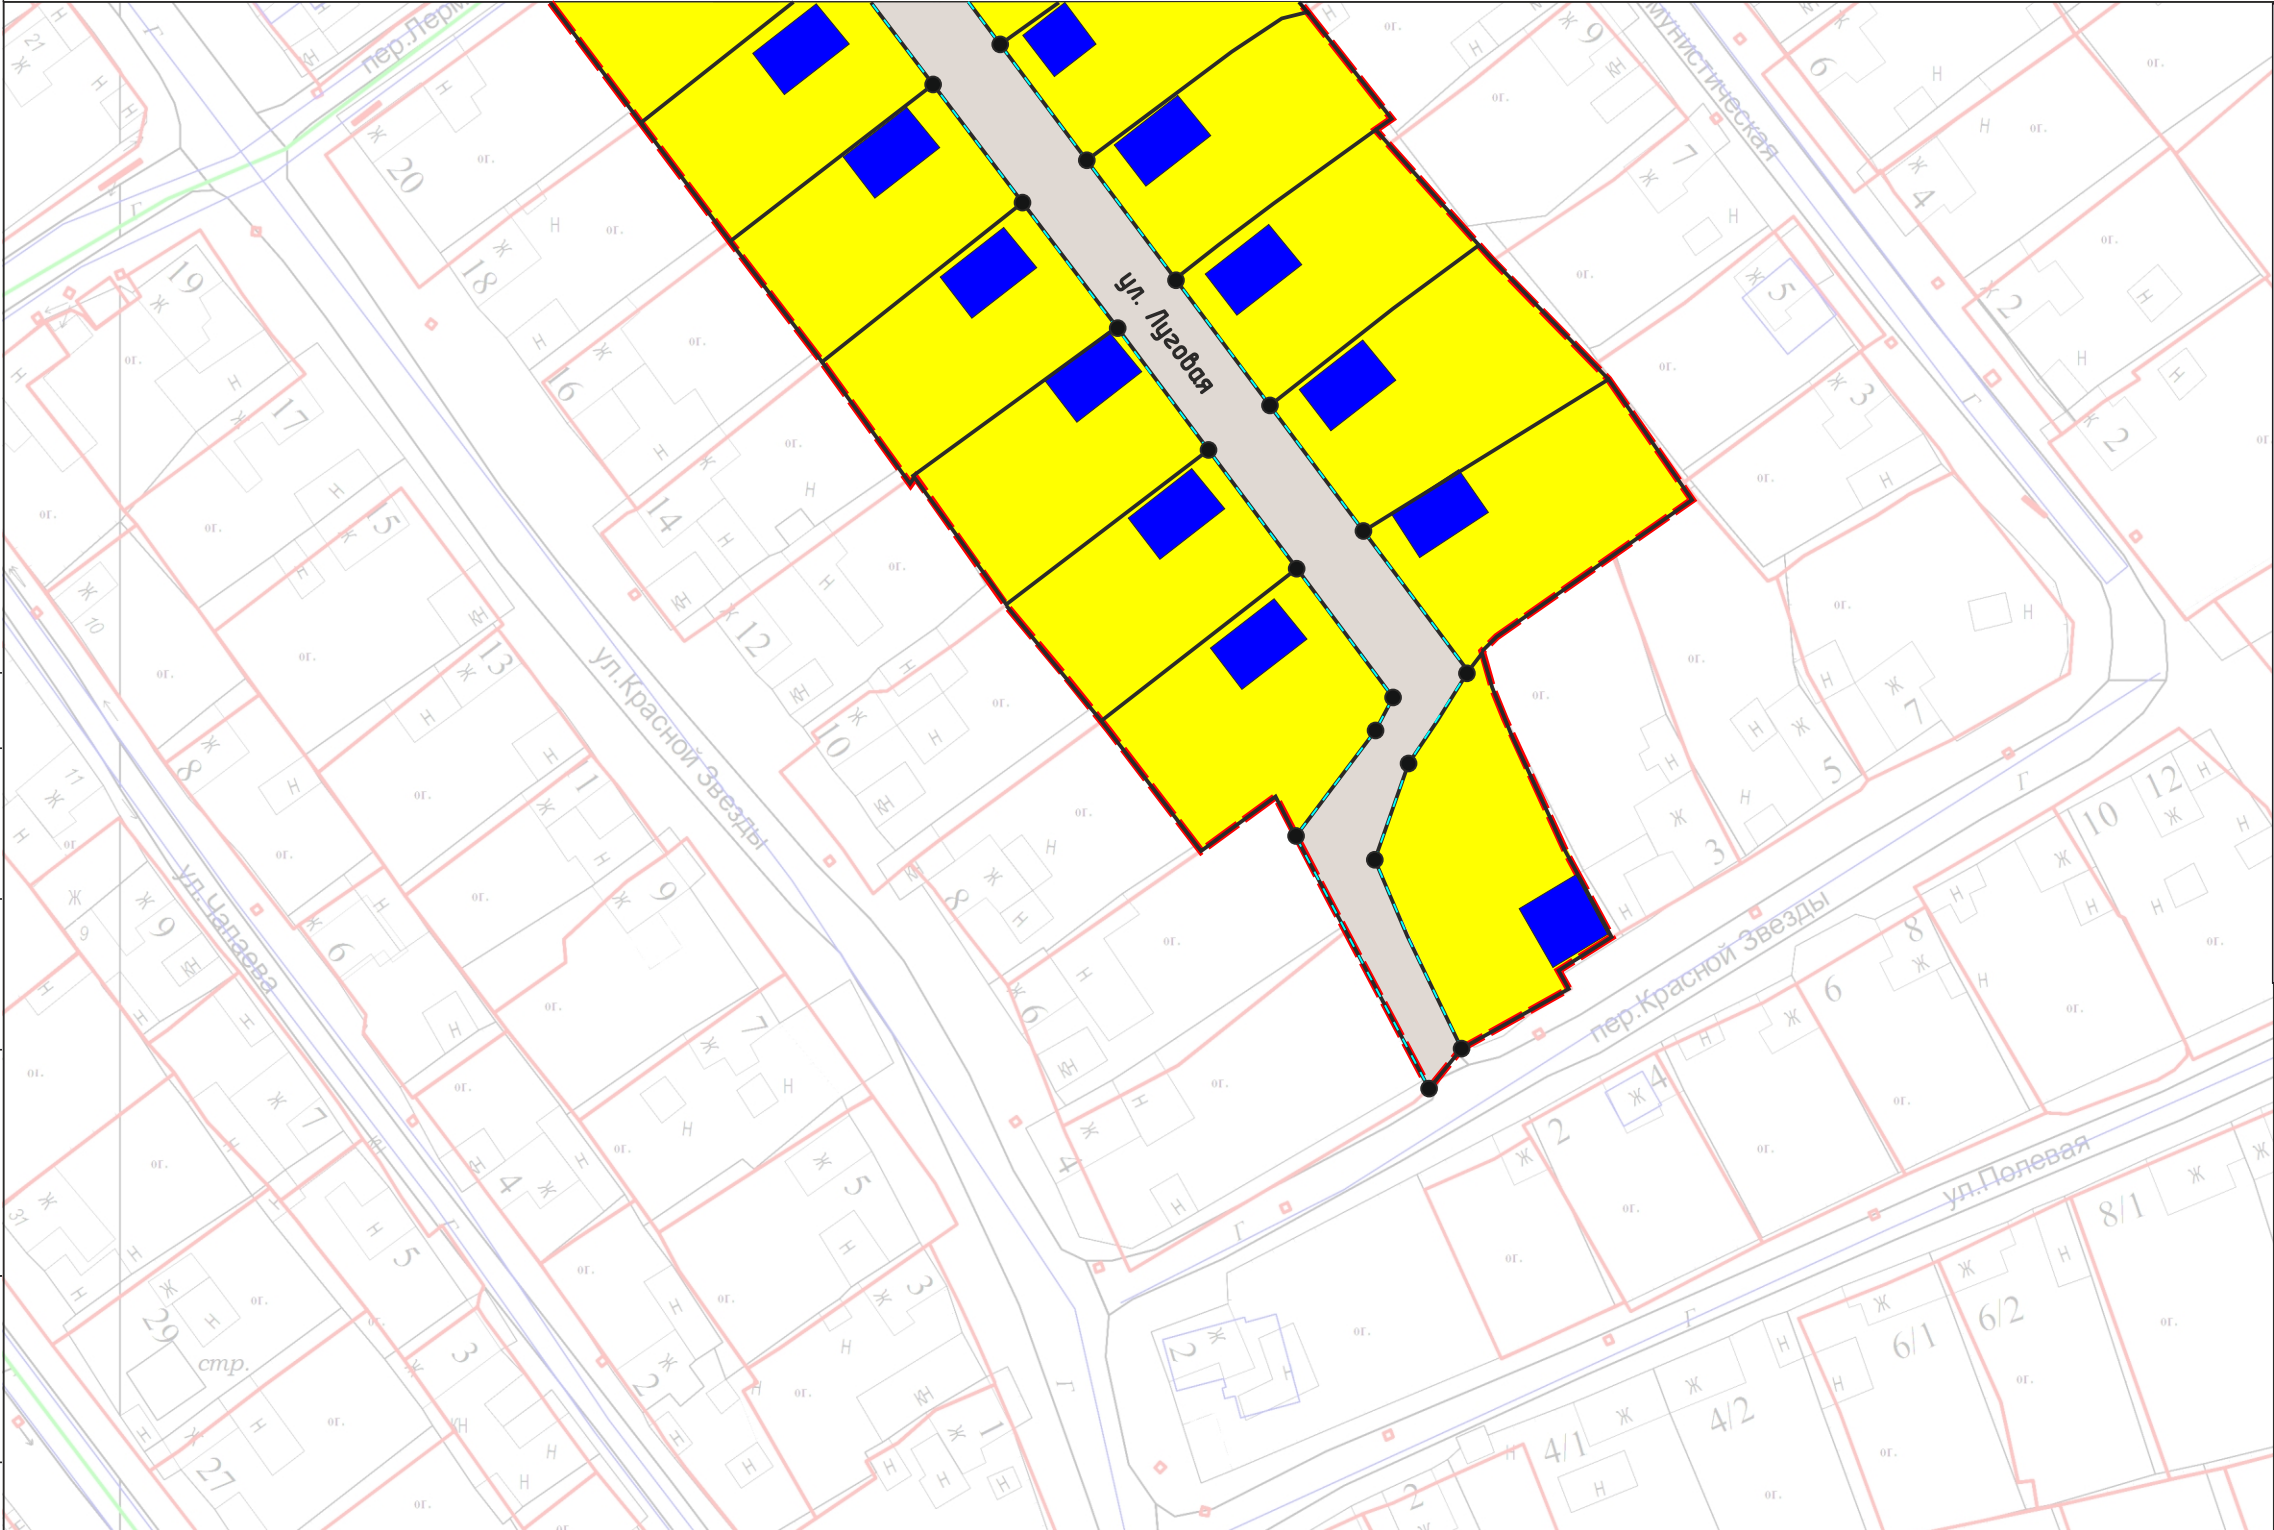

ОСНОВНЫЕ ПОЛОЖЕНИЯ ПРОЕКТА ПЛАНИРОВКИ ТЕРРИТОРИИ

Красные линии

Красные линии, обозначающие границы территорий общего пользования

устанавливаемые красные линии

поворотные точки границы красных линий

Примечание: линии отступа от красных линий в целях определения места допустимого размещения зданий, строений, сооружений на расстоянии 5 м от красных линий (в случае нового строительства объектов капитального строительства)

Линии отступа от красных линий в целях определения места допустимого размещения зданий, строений, сооружений совпадают с красными линиями*

- * в условиях реконструкции существующей застройки отступы от границ земельного участка формируются в соответствии со сложившейся линией застройки или по красной линии

границы проектируемой территории

ФУНКЦИОНАЛЬНОЕ ЗОНИРОВАНИЕ ТЕРРИТОРИИ

территории застройки индивидуальными жилыми домами

территории общего пользования

территории multifunctional public-business development

ОБЪЕКТЫ КАПИТАЛЬНОГО СТРОИТЕЛЬСТВА

Существующие

жилые здания


общественные здания

СОГЛАСОВАНО:

Взамен инв. N

Подпись и дата

Инв. N подл.

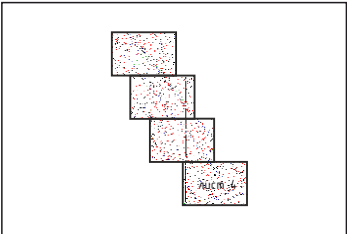

					2021	Документация по планировке территории 02.07/2021-ППТ		
						ПРОЕКТ ПЛАНИРОВКИ ТЕРРИТОРИИ УЛ.ЛУГОВАЯ Г.УСОЛЬЕ-СИБИРСКОЕ ИРКУТСКОЙ ОБЛАСТИ РОССИЙСКОЙ ФЕДЕРАЦИИ		
Изм.	Кол.уч	Лист	№док	Подп.	Дата	Проект планировки территории	Стадия	Лист
Разработал		Жданова М.В.			07.2021		П	4
Выполнил		Жданова М.В.			07.2021	Чертеж проекта планировки М 1:1000	Формат А3	

**ДОКУМЕНТАЦИЯ
ПО ПЛАНИРОВКЕ ТЕРРИТОРИИ**

ПРОЕКТ ПЛАНИРОВКИ

**основная часть
(утверждаемая)**

ТЕКСТОВАЯ ЧАСТЬ

					02.07/2021-ППТ/ПМТ	Лист
						10
Изм.	Лист	№ докум.	Подпись	Дата		

1. ПОЛОЖЕНИЕ О ХАРАКТЕРИСТИКАХ ПЛАНИРУЕМОГО РАЗВИТИЯ ТЕРРИТОРИИ

В соответствии со статьей 42 Градостроительного кодекса Российской Федерации подготовка проектов планировки территории осуществляется для выделения элементов планировочной структуры, установления границ территорий общего пользования, границ зон планируемого размещения объектов капитального строительства, определения характеристик и очередности планируемого развития территории.

Проект планировки территории разработан в отношении планировочной единицы, расположенной в районе ул. Луговая, на основании постановления администрации города Усолье-Сибирское №937-па от 12.05.2021г. «О принятии решения о подготовке документации по планировке территории ул.Луговая г. Усолье-Сибирское Иркутской области Российской Федерации».

Численность населения города Усолье-Сибирское составляет – 76 047 человек.

Описание местоположения границ территории планировки и межевания

Таблица 1

Категория земель	Земли населенного пункта
Муниципальное образование	«город Усолье-Сибирское» Иркутской области
Кадастровый квартал	38:31:0000008, 38:31:0000023
Объект планировки и межевания	Часть кварталов 38:31:0000008, 38:31:0000023
Площадь территории планировки и межевания	6,2 га.

Исходные данные

- Генеральный план муниципального образования «город Усолье-Сибирское», утверждённый решением городской Думы от 17.07.2009г. № 43/4;
- Правила землепользования и застройки муниципального образования «город Усолье-Сибирское», утвержденные решением городской Думы от 25.06.2020г. № 33/7. Карта градостроительного зонирования;
- Местные нормативы градостроительного проектирования муниципального образования «город Усолье-Сибирское», утвержденные решением городской Думы от 28.01.2016г. № 9/6;
- Кадастровый план территории.

Современное использование территории

Проектом планировки разрабатывается застроенная территория площадью 6,2 га. Территория имеет вытянутую форму в направлении с севера на юго-восток. В соответствии с документами территориального планирования муниципального образования «город Усолье-Сибирское» в границах планируемой территории не предусмотрено размещение объектов федерального, регионального и местного значения.

Определение параметров планируемого развития территории. Плотность и параметры застройки территории

Проектом планировки территории:

- выделяются элементы планировочной структуры
- устанавливаются границы зоны планируемого размещения объектов капитального строительства;

					02.07/2021-ППТ/ПМТ	Лист 11
Изм.	Лист	№ докум.	Подпись	Дата		

- устанавливаются параметры планируемого развития элементов планировочной структуры;
- устанавливаются границы территорий общего пользования.

В границах территорий общего пользования размещаются улицы, проезды. В целях регулирования застройки устанавливаются линии отступа от красных линий на расстоянии от красных линий улиц – 3м.

Система транспортной инфраструктуры

Улично-дорожная сеть проектируемой территории выполнена в соответствии с требованиями нормативов градостроительного регулирования. Ул. Луговая относится к категории дорог – улицы местного значения. Проектируемая территория находится в пределах 600-метрового радиуса доступности остановочных пунктов общественного транспорта. Для обеспечения автомобильных проездов и противопожарного обслуживания объектов капитального строительства предусмотрены проезды с двумя полосами не менее 3,5 м.

Перечень координат характерных точек границ зон планируемого размещения

Проект планировки территории подготовлен в соответствии с системой координат, используемой для ведения Единого государственного реестра недвижимости (МСК-38, зона 38).

Таблица № 2

Каталог координат характерных точек красных линий

Обозначение характерных точек границ	Координаты, м	
	Х	У
1)	2	3
1	438410.85	3291544.64
2	438409.62	3291547.77
3	438391.64	3291563.55
4	438370.93	3291581.56
5	438356.25	3291593.35
6	438341.19	3291605.44
7	438325.25	3291618.16
8	438309.59	3291630.75
9	438293.83	3291643.68
10	438277.46	3291657.22
11	438262.20	3291669.80
12	438245.49	3291684.42
13	438229.12	3291697.68
14	438213.21	3291710.66
15	438197.69	3291723.29
16	438181.32	3291735.67
17	438150.32	3291759.77
18	438135.12	3291772.04
19	438112.63	3291789.70
20	438110.31	3291791.91

					02.07/2021-ППТ/ПМТ	Лист
						12
Изм.	Лист	№ докум.	Подпись	Дата		

21	438080.69	3291816.63
22	438052.60	3291841.06

2. ПОЛОЖЕНИЕ ОБ ОЧЕРЕДНОСТИ ПЛАНИРУЕМОГО РАЗВИТИЯ ТЕРРИТОРИИ

Планируемое развитие: строительство (реконструкция) объектов индивидуальной жилой застройки.

Основные технико-экономические показатели проекта планировки

Таблица 4

№ п/п	Показатели	Единица измерения	Количество
1.	Территория		
1.1.	Площадь проектируемой территории	кв.м.	62000
	В том числе:		
	– территория жилой застройки	кв.м.	49996
	– территория промышленных объектов	кв.м.	0
	– территория многофункциональной общественно-деловой застройки	кв.м.	0
	– территория транспортной инфраструктуры	кв.м.	10004
	– территория специализированной общественной застройки	кв.м.	0
2.	Транспортная инфраструктура		
	Протяженность улично-дорожной сети:		
	Дороги местного значения	км.	1.36
	Проезды	км.	0

**ДОКУМЕНТАЦИЯ
ПО ПЛАНИРОВКЕ ТЕРРИТОРИИ**

ПРОЕКТ МЕЖЕВАНИЯ

**основная часть
(утверждаемая)**

Том 2

					02.07/2021-ППТ/ПМТ	Лист
Изм.	Лист	№ докум.	Подпись	Дата		2

СОСТАВ ДОКУМЕНТАЦИИ ПО ПЛАНИРОВКЕ ТЕРРИТОРИИ

Обозначение	Наименование	Состав тома
1	2	3
Том 1	Проект планировки территории. Основная часть	Графическая часть
		Текстовая часть
Том 2	Проект межевания территории. Основная часть	Графическая часть
		Текстовая часть

СОДЕРЖАНИЕ Том 2

Обозначение	Наименование	Стр.
	Графическая часть	
Том 2	Чертеж межевания территории	4
	Текстовая часть	
Том 2	1. Перечень и сведения о площади образуемых земельных участков, в том числе способы их образования	11
Том 2	2. Перечень и сведения о площади образуемых земельных участков, которые будут отнесены к территориям общего пользования или имуществу общего пользования, в том числе в отношении которых предполагаются резервирование и (или) изъятие для государственных или муниципальных нужд	19
Том 2	3. Вид разрешенного использования образуемых земельных участков в соответствии с проектом планировки территории	19
Том 2	4. Сведения о границах территории, в отношении которой утвержден проект межевания	19
Том 2	5. Каталог координат поворотных точек границ образуемых земельных участков	20

ДОКУМЕНТАЦИЯ ПО ПЛАНИРОВКЕ ТЕРРИТОРИИ


ПРОЕКТ МЕЖЕВАНИЯ

**основная часть
(утверждаемая)**


Том 2

ГРАФИЧЕСКАЯ ЧАСТЬ

					02.07/2021-ППТ/ПМТ	Лист
						5
Изм.	Лист	№ докум.	Подпись	Дата		

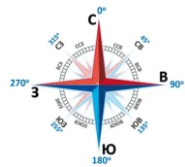

ДОКУМЕНТАЦИЯ ПО ПЛАНИРОВКЕ ТЕРРИТОРИИ УЛ.ЛУГОВАЯ
Г.УСОЛЬЕ-СИБИРСКОЕ ИРКУТСКОЙ ОБЛАСТИ РОССИЙСКОЙ ФЕДЕРАЦИИ
ЧЕРТЕЖ МЕЖЕВАНИЯ ПЛАНИРОВКИ М 1:1000

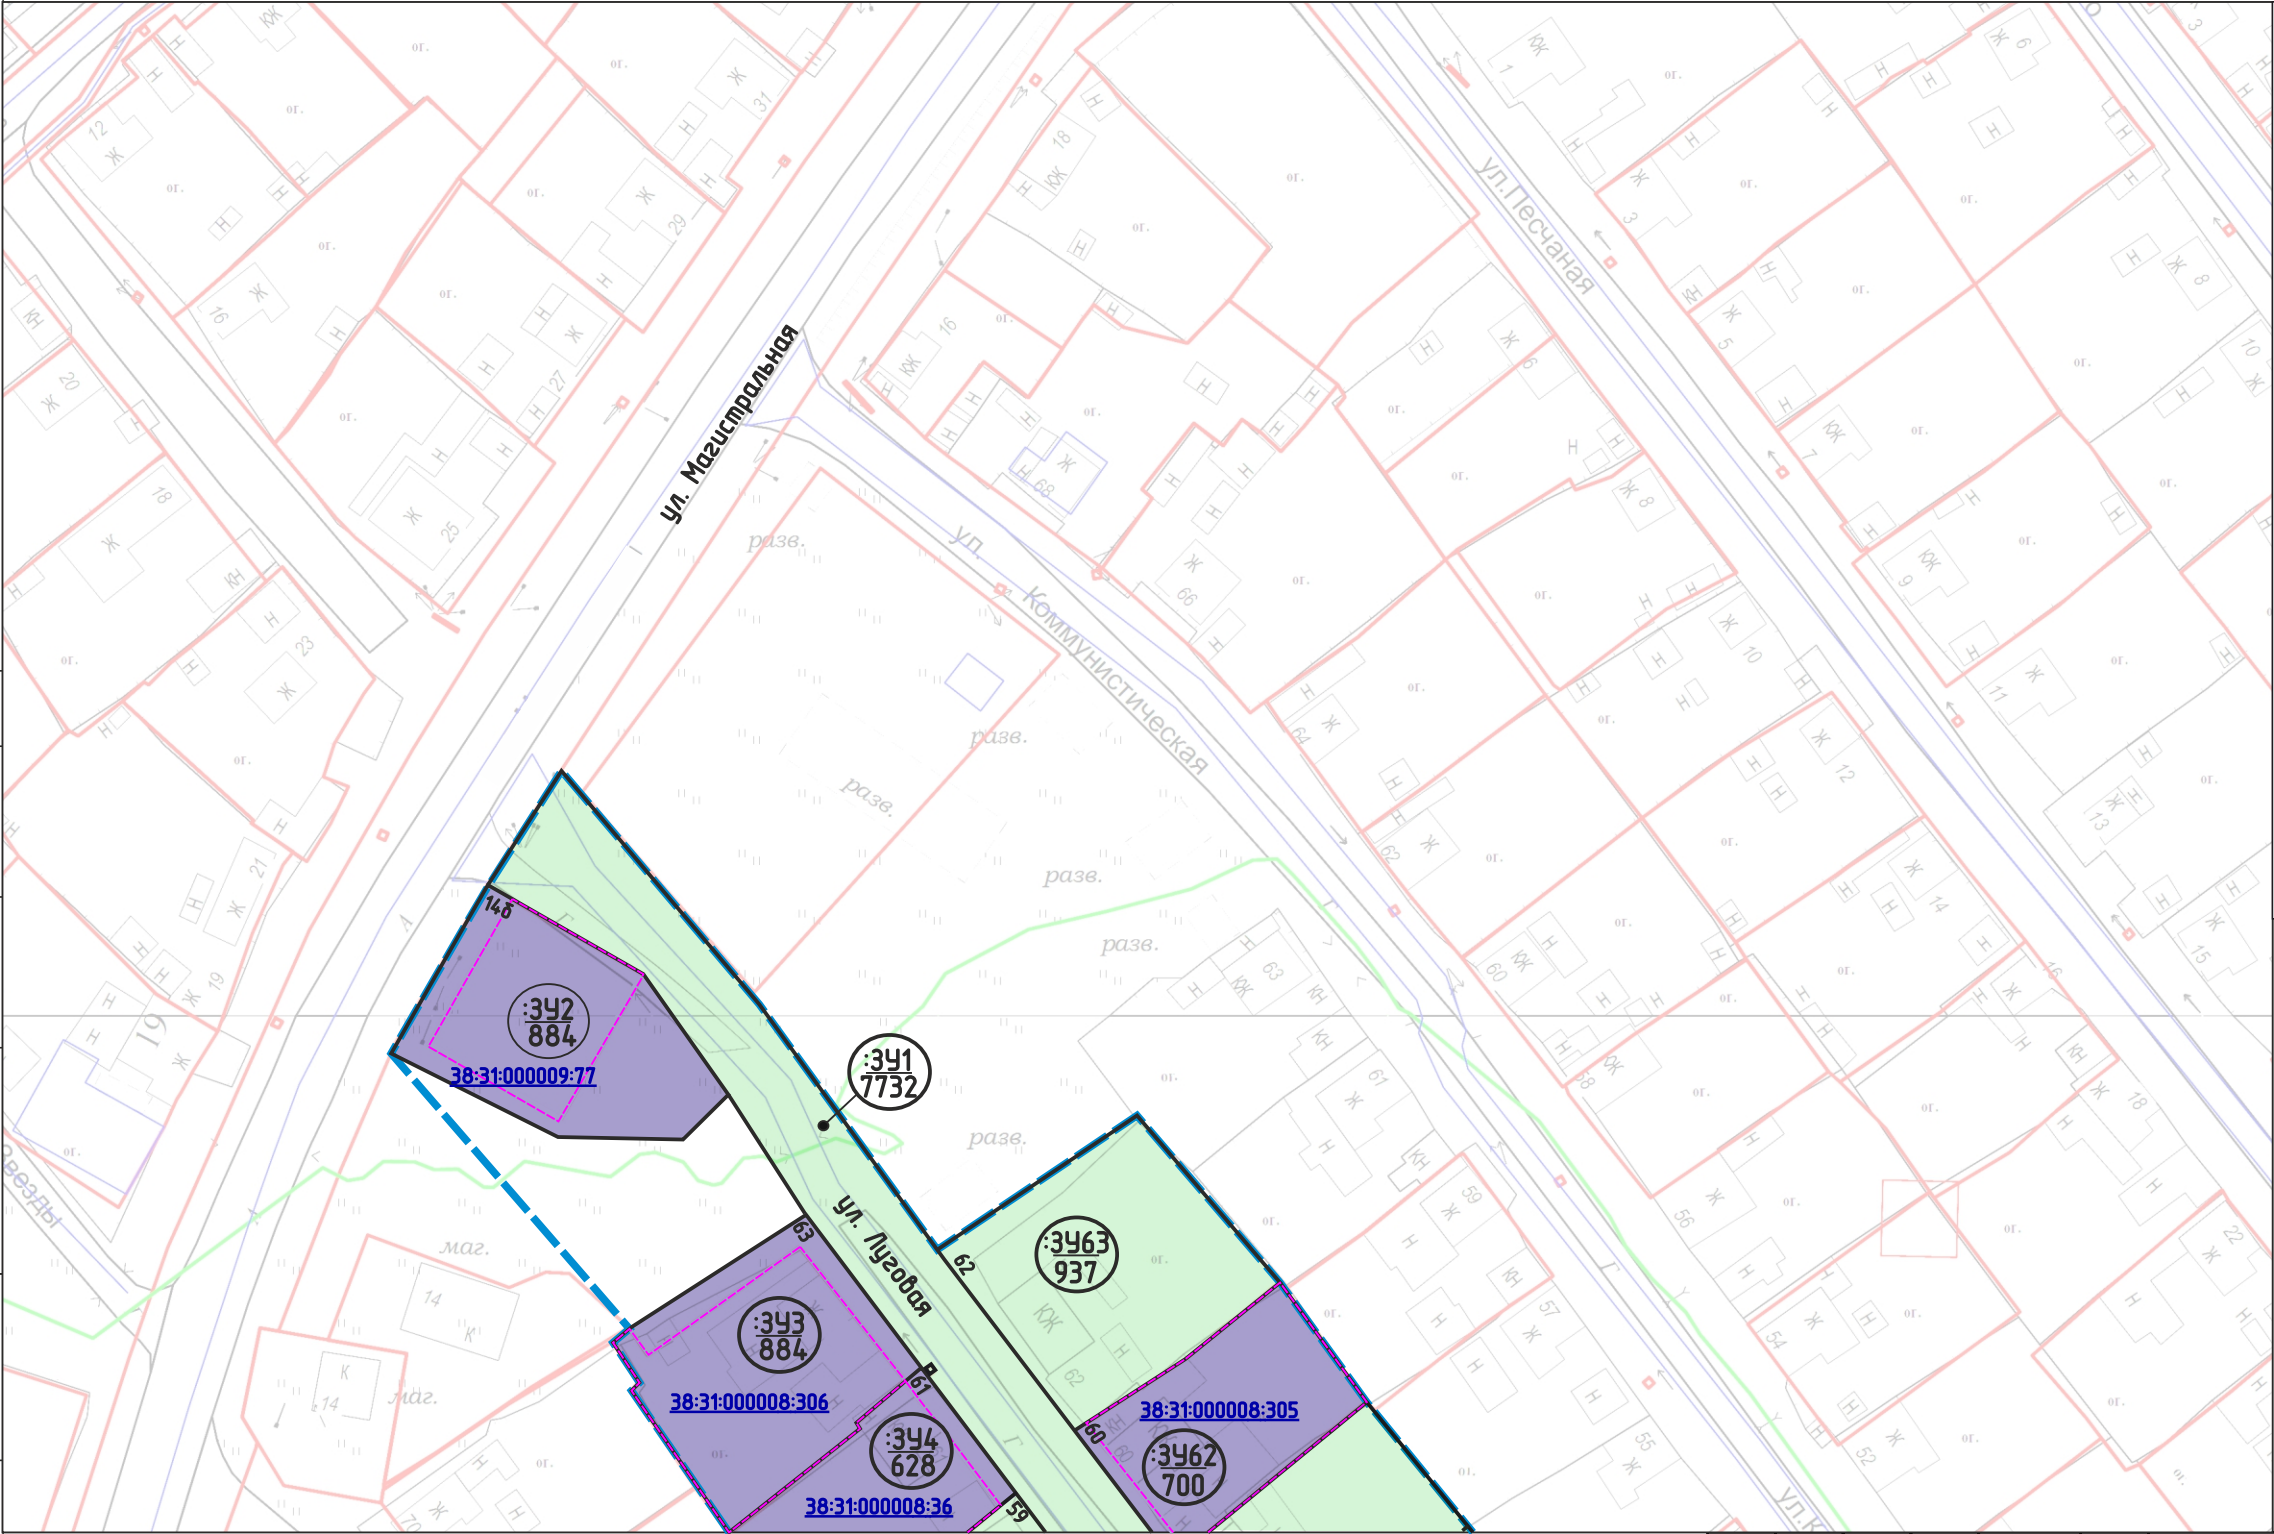

ОСНОВНЫЕ ПОЛОЖЕНИЯ ПРОЕКТА ПЛАНИРОВКИ ТЕРРИТОРИИ


- границы проектируемой территории
- Образующие земельные участки, в том числе способы их образования:
 - образующие земельные участки
 - Образующие земельные участки, из неразграниченных земель
 - образующие земельные участки
 - Образующие земельные участки путем перераспределения земельных участков
 - образующие земельные участки
 - образующие земельные участки, которые после образования будут отнесены к территориям общего пользования
 - Образующие земельные участки путем объединения земельных участков
 - образующие земельные участки
 - уточняемые проектом межевания земельные участки
- условный номер образуемого земельного участка
площадь образуемого земельного участка, кв.м.

Ликвидируемые земельные участки:


- ликвидируемые земельные участки
- 38:31:000049:222 кадастровый номер ликвидируемого земельного участка, сведения о котором содержатся в ЕГРН
- 38:31:000049:222 кадастровый номер уточняемого земельного участка

СОГЛАСОВАНО:			

Взамен инв. N	
Подпись и дата	
Инв. N подл.	

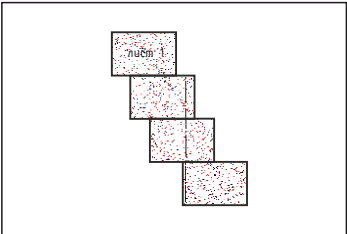

					2021	Документация по планировке территории 02.07/2021-ПМТ			
						ПРОЕКТ ПЛАНИРОВКИ ТЕРРИТОРИИ УЛ.ЛУГОВАЯ Г.УСОЛЬЕ-СИБИРСКОЕ ИРКУТСКОЙ ОБЛАСТИ РОССИЙСКОЙ ФЕДЕРАЦИИ			
Изм.	Кол.уч	Лист	№док	Подп.	Дата	Проект межевания территории	Стадия	Лист	Листов
Разработал		Жданова М.В.			07.2021		П	1	4
Выполнил		Жданова М.В.			07.2021				
						Чертеж межевания М 1:1000		Формат А3	

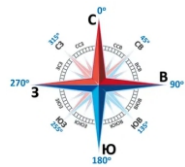

ДОКУМЕНТАЦИЯ ПО ПЛАНИРОВКЕ ТЕРРИТОРИИ УЛ.ЛУГОВАЯ
Г.УСОЛЬЕ-СИБИРСКОЕ ИРКУТСКОЙ ОБЛАСТИ РОССИЙСКОЙ ФЕДЕРАЦИИ
ЧЕРТЕЖ МЕЖЕВАНИЯ М 1:1000




ОСНОВНЫЕ ПОЛОЖЕНИЯ ПРОЕКТА ПЛАНИРОВКИ ТЕРРИТОРИИ

- границы проектируемой территории
- Образующие земельные участки, в том числе способы их образования:
- образующие земельные участки
 - образующие земельные участки, из неразграниченных земель
 - образующие земельные участки
 - образующие земельные участки путем перераспределения земельных участков
 - образующие земельные участки
 - образующие земельные участки, которые после образования будут отнесены к территориям общего пользования
 - образующие земельные участки путем объединения земельных участков
 - образующие земельные участки
 - уточняемые проектом межевания земельные участки
- условный номер образуемого земельного участка
площадь образуемого земельного участка, кв.м.



- Ликвидируемые земельные участки:
- ликвидируемые земельные участки
- 38:31:000049:222 кадастровый номер ликвидируемого земельного участка, сведения о котором содержатся в ЕГРН
38:31:000049:222 кадастровый номер уточняемого земельного участка

СОГЛАСОВАНО:	

Взамен инв. N	
Подпись и дата	
Инв. N подл.	

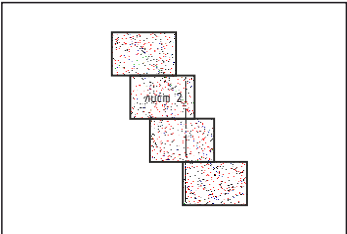

					2021	Документация по планировке территории 02.07/2021-ПМТ			
						ПРОЕКТ ПЛАНИРОВКИ ТЕРРИТОРИИ УЛ.ЛУГОВАЯ Г.УСОЛЬЕ-СИБИРСКОЕ ИРКУТСКОЙ ОБЛАСТИ РОССИЙСКОЙ ФЕДЕРАЦИИ			
Изм.	Кол.уч	Лист	№док	Подп.	Дата	Проект межевания территории	Стадия	Лист	Листов
Разработал		Жданова М.В.			07.2021		П	2	4
Выполнил		Жданова М.В.			07.2021				
						Чертеж межевания М 1:1000		Формат А3	

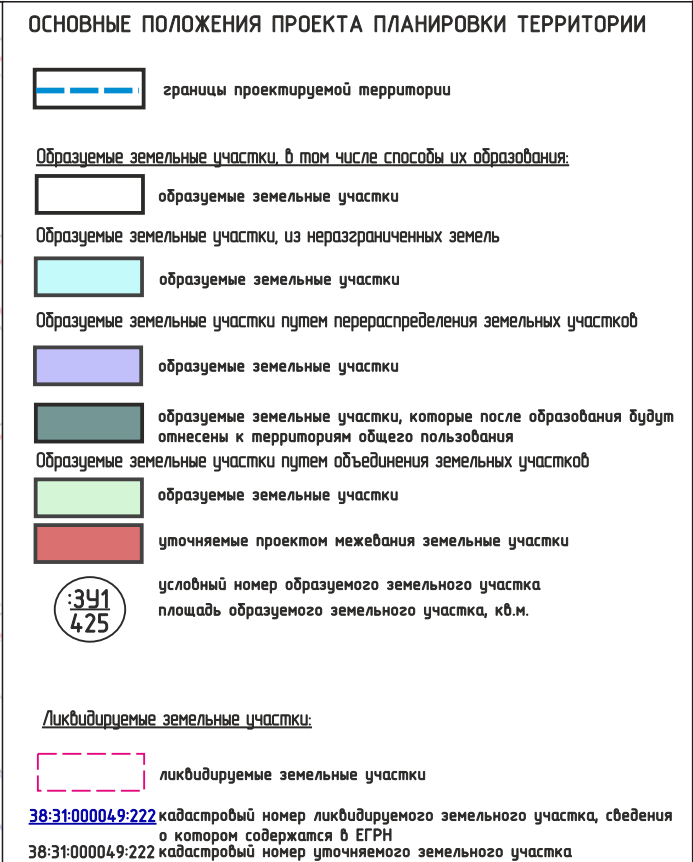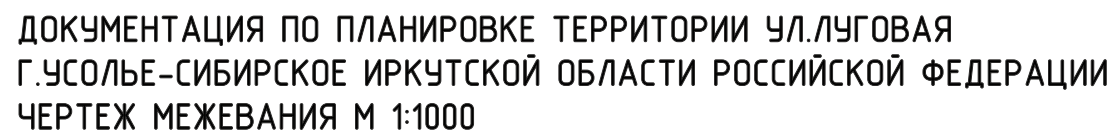


Инв. N подл.	Подпись и дата	Взамен инв. N
--------------	----------------	---------------

					2021	Документация по планировке территории 02.07/2021-ППТ		
						ПРОЕКТ ПЛАНИРОВКИ ТЕРРИТОРИИ УЛ.ЛУГОВАЯ Г.УСОЛЬЕ-СИБИРСКОЕ ИРКУТСКОЙ ОБЛАСТИ РОССИЙСКОЙ ФЕДЕРАЦИИ		
Изм.	Кол.уч.	Лист	№док	Подп.	Дата			
Разработал	Жданова М.В.			07.2021	Стадия		Лист	Листов
Выполнил	Жданова М.В.			07.2021	П		3	4
					Чертеж межевания М 1:1000		Формат А3	



ДОКУМЕНТАЦИЯ ПО ПЛАНИРОВКЕ ТЕРРИТОРИИ УЛ.ЛУГОВАЯ
Г.УСОЛЬЕ-СИБИРСКОЕ ИРКУТСКОЙ ОБЛАСТИ РОССИЙСКОЙ ФЕДЕРАЦИИ
ЧЕРТЕЖ МЕЖЕВАНИЯ М 1:1000

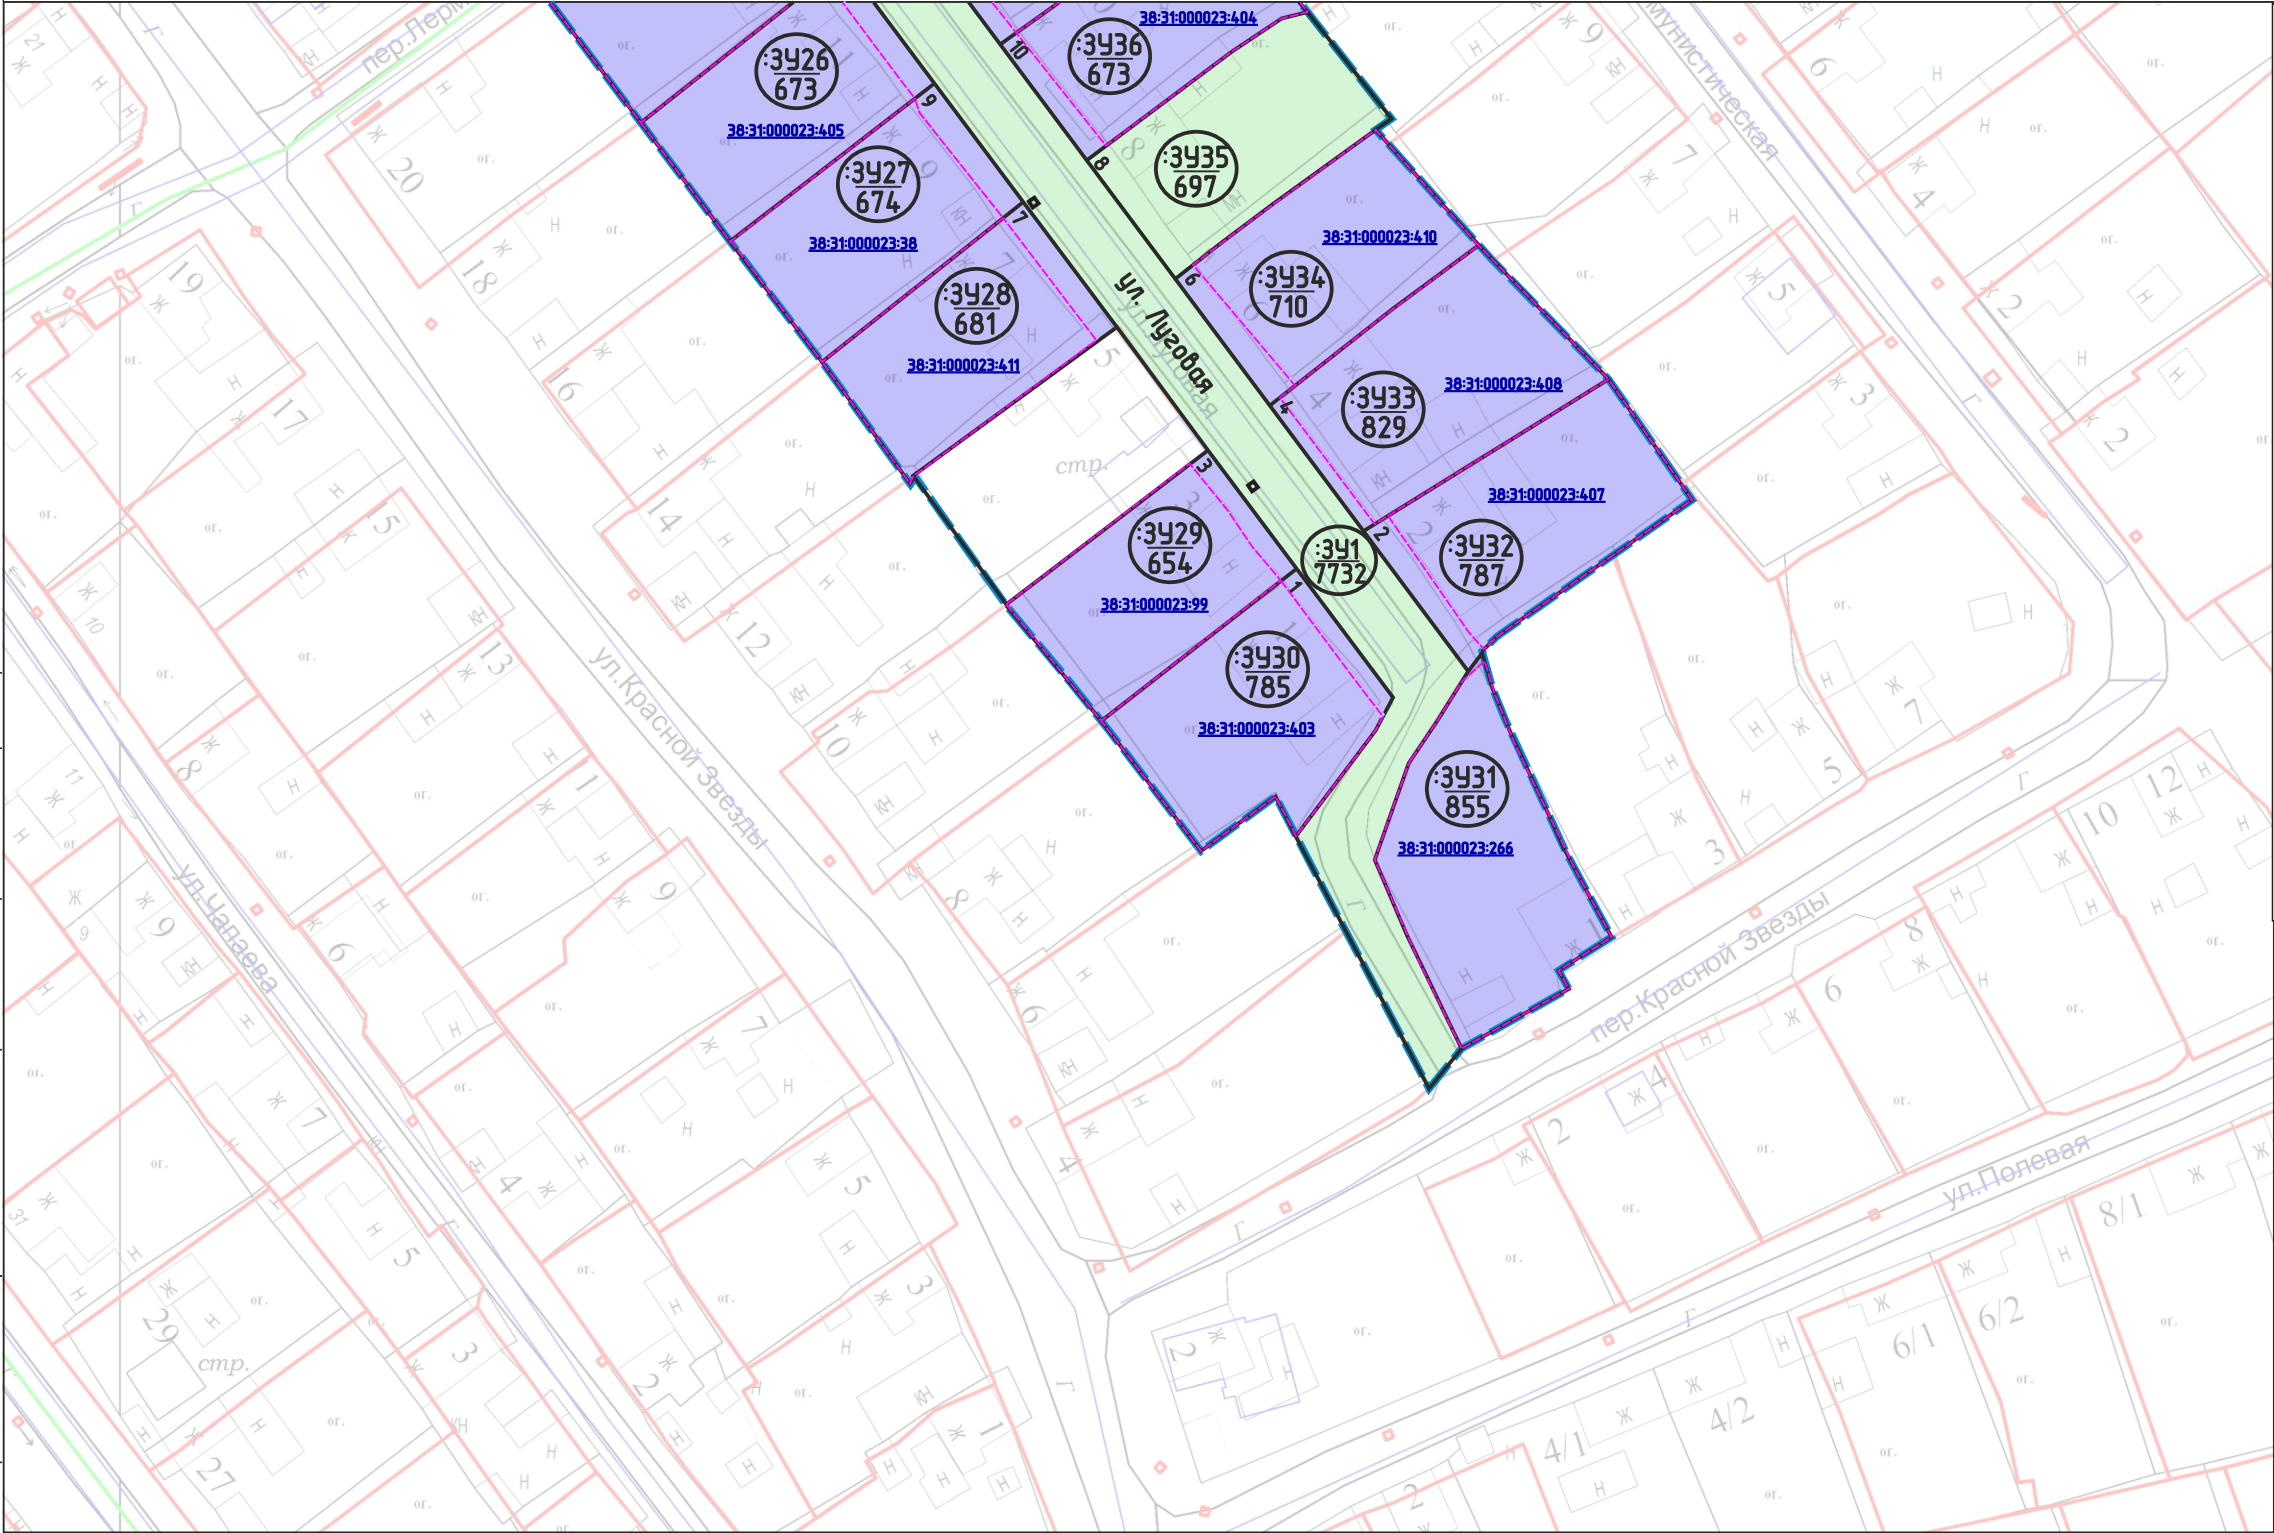

ОСНОВНЫЕ ПОЛОЖЕНИЯ ПРОЕКТА ПЛАНИРОВКИ ТЕРРИТОРИИ

- границы проектируемой территории
- Образующие земельные участки, в том числе способы их образования:
- образующие земельные участки
 - образующие земельные участки, из неразграниченных земель
 - образующие земельные участки
 - образующие земельные участки путем перераспределения земельных участков
 - образующие земельные участки
 - образующие земельные участки, которые после образования будут отнесены к территориям общего пользования
 - образующие земельные участки путем объединения земельных участков
 - образующие земельные участки
 - уточняемые проектом межевания земельные участки
- условный номер образуемого земельного участка
площадь образуемого земельного участка, кв.м.

Ликвидируемые земельные участки:

ликвидируемые земельные участки


38:31:000049:222 кадастровый номер ликвидируемого земельного участка, сведения о котором содержатся в ЕГРН
38:31:000049:222 кадастровый номер уточняемого земельного участка

СОГЛАСОВАНО:

Взамен инв. N

Подпись и дата

Инв. N подл.

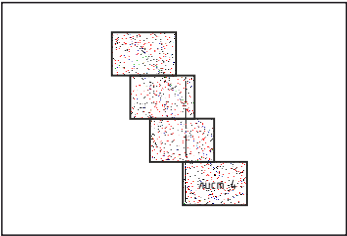

					2021	Документация по планировке территории 02.07/2021-ПМТ		
						ПРОЕКТ ПЛАНИРОВКИ ТЕРРИТОРИИ УЛ.ЛУГОВАЯ Г.УСОЛЬЕ-СИБИРСКОЕ ИРКУТСКОЙ ОБЛАСТИ РОССИЙСКОЙ ФЕДЕРАЦИИ		
Изм.	Кол.уч.	Лист	№док	Подп.	Дата	Проект межевания территории	Стадия	Лист
Разработал		Жданова М.В.			07.2021		П	4
Выполнил		Жданова М.В.			07.2021			Листов
						Чертеж межевания М 1:1000	Формат А3	

**ДОКУМЕНТАЦИЯ
ПО ПЛАНИРОВКЕ ТЕРРИТОРИИ**

ПРОЕКТ МЕЖЕВАНИЯ

**основная часть
(утверждаемая)**

Том 2

ТЕКСТОВАЯ ЧАСТЬ

					02.07/2021-ППТ/ПМТ	Лист
						10
Изм.	Лист	№ докум.	Подпись	Дата		

1. ПЕРЕЧЕНЬ И СВЕДЕНИЯ О ПЛОЩАДИ ОБРАЗУЕМЫХ ЗЕМЕЛЬНЫХ УЧАСТКОВ, В ТОМ ЧИСЛЕ ВОЗМОЖНЫЕ СПОСОБЫ ИХ ОБРАЗОВАНИЯ

В соответствии со статьей 43 Градостроительного кодекса Российской Федерации подготовка проектов межевания территории осуществляется в целях определения местоположения границ, образуемых и изменяемых земельных участков и установления публичных сервитутов.

Проект межевания выполнен в районе ул. Луговая в г.Усолье-Сибирское на основании следующих исходных данных:

- Генеральный план муниципального образования «город Усолье-Сибирское», утвержденный решением городской Думы от 17.07.2009г. № 43/4;
- Правила землепользования и застройки муниципального образования «город Усолье-Сибирское», утвержденные решением городской Думы от 25.06.2020г. № 33/7. Карта градостроительного зонирования;
- постановления администрации города Усолье-Сибирское от 12.05.2021 года № 937-па «О принятии решения о подготовке документации по планировке территории ул. Луговая г.Усолье-Сибирское Иркутской области Российской Федерации».
- сведения из единого государственного реестра недвижимости;
- и другие данные.

Настоящим проектом межевания предусматриваются действия по определению местоположения границ образуемых земельных участков, на которых планируется размещение объектов капитального строительства, изменяемых земельных участков, а также установлению границ земельных участков, которые после образования будут относиться к территориям общего пользования. Границы таких земельных участков определяются с учетом границ смежных земельных участков, поставленных на кадастровый учет.

Сведения о кадастровых номерах земельных участков, участвующих в межевании, площадях, сведения об образуемых земельных участках, уточняемых, в том числе их площади и планируемый вид разрешенного использования, способе образования представлены в таблице 1.

Перечень и сведения о площади образуемых земельных участков, уточняемых в том числе возможные способы их образования

Таблица 1

Условный номер, образуемого (кадастровый номер уточняемого) земельного участка	Адрес, образуемых земельных участков/ местоположение	Способ образования земельного участка	Вид разрешенного использования	Площадь, кв. м.
38:31:000008:1294	Российская Федерация, Иркутская область, муниципальное образование «город Усолье-Сибирское», г.Усолье-Сибирское, ул. Луговая, з/у 57	уточнение местоположения границ	для индивидуального жилищного строительства 2.1.	715
38:31:000008:298	Российская Федерация, Иркутская область, муниципальное образование «город Усолье-Сибирское», г.Усолье-Сибирское, ул. Луговая, з/у 39	уточнение местоположения границ	для индивидуального жилищного строительства 2.1.	775

:341	Российская Федерация, Иркутская область, муниципальное образование «город Усолье-Сибирское», г.Усолье-Сибирское, ул. Луговая	образование из земель, находящихся в государственной или муниципальной собственности	автомобильный транспорт 7.2.	7732
:342	Российская Федерация, Иркутская область, муниципальное образование «город Усолье-Сибирское», г.Усолье-Сибирское, ул.Магистральная, з/у 14б	образование путем перераспределения земельного участка с кадастровым номером 38:31:000009:77 и земель, находящихся в государственной или муниципальной собственности	магазины 4.4.	884
:343	Российская Федерация, Иркутская область, муниципальное образование «город Усолье-Сибирское», г.Усолье-Сибирское, ул.Луговая, з/у 63	образование путем перераспределения земельного участка с кадастровым номером 38:31:000008:306 и земель, находящихся в государственной или муниципальной собственности	для индивидуального жилищного строительства 2.1.	884
:344	Российская Федерация, Иркутская область, муниципальное образование «город Усолье-Сибирское», г.Усолье-Сибирское, ул.Луговая, з/у 61	образование путем перераспределения земельного участка с кадастровым номером 38:31:000008:36 и земель, находящихся в государственной или муниципальной собственности	для индивидуального жилищного строительства 2.1.	628
:345	Российская Федерация, Иркутская область, муниципальное образование «город Усолье-Сибирское», г.Усолье-Сибирское, ул.Луговая, з/у 59	образование из земель, находящихся в государственной или муниципальной собственности	для индивидуального жилищного строительства 2.1.	699
:346	Российская Федерация, Иркутская область, муниципальное образование «город Усолье-Сибирское», г.Усолье-Сибирское, ул.Луговая, з/у 55	образование путем перераспределения земельного участка с кадастровым номером 38:31:000008:122 и земель, находящихся в государственной или муниципальной собственности	для индивидуального жилищного строительства 2.1.	655
:347	Российская Федерация, Иркутская область, муниципальное образование «город Усолье-Сибирское», г.Усолье-Сибирское, ул.Луговая, з/у 53	образование путем перераспределения земельного участка с кадастровым номером 38:31:000008:307 и земель, находящихся в государственной или муниципальной собственности	для индивидуального жилищного строительства 2.1.	639
:348	Российская Федерация, Иркутская область, муниципальное образование «город Усолье-Сибирское», г.Усолье-Сибирское, ул.Луговая, з/у 51	образование путем перераспределения земельного участка с кадастровым номером 38:31:000008:301 и земель, находящихся в государственной или муниципальной собственности	для индивидуального жилищного строительства 2.1.	608
:349	Российская Федерация, Иркутская область, муниципальное образование «город Усолье-Сибирское», г.Усолье-Сибирское, ул.Луговая, з/у 49	образование путем перераспределения земельного участка с кадастровым номером 38:31:000008:300 и земель, находящихся в государственной или муниципальной собственности	для индивидуального жилищного строительства 2.1.	657

					02.07/2021-ППТ/ПМТ	Лист
						12
Изм.	Лист	№ докум.	Подпись	Дата		

	г.Усолье-Сибирское, ул.Луговая, з/у 27	земель, находящихся в государственной или муниципальной собственности		
3419	Российская Федерация, Иркутская область, муниципальное образование «город Усолье-Сибирское», г.Усолье-Сибирское, ул.Луговая, з/у 25	образование путем перераспределения земельного участка с кадастровым номером 38:31:000008:291 и земель, находящихся в государственной или муниципальной собственности	для индивидуального жилищного строительства 2.1.	603
3420	Российская Федерация, Иркутская область, муниципальное образование «город Усолье-Сибирское», г.Усолье-Сибирское, ул.Луговая, з/у 23	образование из земель, находящихся в государственной или муниципальной собственности	для индивидуального жилищного строительства 2.1.	670
3421	Российская Федерация, Иркутская область, муниципальное образование «город Усолье-Сибирское», г.Усолье-Сибирское, ул.Луговая, з/у 21	образование из земель, находящихся в государственной или муниципальной собственности	для индивидуального жилищного строительства 2.1.	672
3422	Российская Федерация, Иркутская область, муниципальное образование «город Усолье-Сибирское», г.Усолье-Сибирское, ул.Луговая, з/у 19	образование путем перераспределения земельного участка с кадастровым номером 38:31:000008:37 и земель, находящихся в государственной или муниципальной собственности	для индивидуального жилищного строительства 2.1.	648
3423	Российская Федерация, Иркутская область, муниципальное образование «город Усолье-Сибирское», г.Усолье-Сибирское, ул.Луговая, з/у 17	образование из земель, находящихся в государственной или муниципальной собственности	для индивидуального жилищного строительства 2.1.	676
3424	Российская Федерация, Иркутская область, муниципальное образование «город Усолье-Сибирское», г.Усолье-Сибирское, ул.Луговая, з/у 15	образование путем перераспределения земельного участка с кадастровым номером 38:31:000008:284 и земель, находящихся в государственной или муниципальной собственности	для индивидуального жилищного строительства 2.1.	724
3425	Российская Федерация, Иркутская область, муниципальное образование «город Усолье-Сибирское», г.Усолье-Сибирское, ул.Луговая, з/у 13	образование путем перераспределения земельного участка с кадастровым номером 38:31:000023:107 и земель, находящихся в государственной или муниципальной собственности	для индивидуального жилищного строительства 2.1.	727
3426	Российская Федерация, Иркутская область, муниципальное образование «город Усолье-Сибирское», г.Усолье-Сибирское, ул.Луговая, з/у 11	образование путем перераспределения земельного участка с кадастровым номером 38:31:000023:405 и земель, находящихся в государственной или муниципальной собственности	для индивидуального жилищного строительства 2.1.	673
3427	Российская Федерация, Иркутская область, муниципальное образование «город Усолье-Сибирское», г.Усолье-Сибирское,	образование путем перераспределения земельного участка с кадастровым номером 38:31:000023:38 и земель, находящихся в	для индивидуального жилищного строительства 2.1.	674

	ул.Луговая, з/у 9	государственной или муниципальной собственности		
:3428	Российская Федерация, Иркутская область, муниципальное образование «город Усолье-Сибирское», г.Усолье-Сибирское, ул.Луговая, з/у 7	образование путем перераспределения земельного участка с кадастровым номером 38:31:000023:38 и земель, находящихся в государственной или муниципальной собственности	для индивидуального жилищного строительства 2.1.	681
:3429	Российская Федерация, Иркутская область, муниципальное образование «город Усолье-Сибирское», г.Усолье-Сибирское, ул.Луговая, з/у 3	образование путем перераспределения земельного участка с кадастровым номером 38:31:000023:99 и земель, находящихся в государственной или муниципальной собственности	для индивидуального жилищного строительства 2.1.	654
:3430	Российская Федерация, Иркутская область, муниципальное образование «город Усолье-Сибирское», г.Усолье-Сибирское, ул.Луговая, з/у 1	образование путем перераспределения земельного участка с кадастровым номером 38:31:000023:403 и земель, находящихся в государственной или муниципальной собственности	для индивидуального жилищного строительства 2.1.	785
:3431	Российская Федерация, Иркутская область, муниципальное образование «город Усолье-Сибирское», г.Усолье-Сибирское, пер. Красной Звезды, з/у 1	образование путем перераспределения земельного участка с кадастровым номером 38:31:000023:266 и земель, находящихся в государственной или муниципальной собственности	для индивидуального жилищного строительства 2.1.	855
:3432	Российская Федерация, Иркутская область, муниципальное образование «город Усолье-Сибирское», г.Усолье-Сибирское, ул.Луговая, з/у 2	образование путем перераспределения земельного участка с кадастровым номером 38:31:000023:407 и земель, находящихся в государственной или муниципальной собственности	для индивидуального жилищного строительства 2.1.	787
:3433	Российская Федерация, Иркутская область, муниципальное образование «город Усолье-Сибирское», г.Усолье-Сибирское, ул.Луговая, з/у 4	образование путем перераспределения земельного участка с кадастровым номером 38:31:000023:408 и земель, находящихся в государственной или муниципальной собственности	для индивидуального жилищного строительства 2.1.	829
:3434	Российская Федерация, Иркутская область, муниципальное образование «город Усолье-Сибирское», г.Усолье-Сибирское, ул.Луговая, з/у 6	образование путем перераспределения земельного участка с кадастровым номером 38:31:000023:410 и земель, находящихся в государственной или муниципальной собственности	для индивидуального жилищного строительства 2.1.	710
:3435	Российская Федерация, Иркутская область, муниципальное образование «город Усолье-Сибирское», г.Усолье-Сибирское, ул.Луговая, з/у 8	образование из земель, находящихся в государственной или муниципальной собственности	для индивидуального жилищного строительства 2.1.	697
:3436	Российская Федерация, Иркутская область, муниципальное образование «город Усолье-Сибирское»,	образование путем перераспределения земельного участка с кадастровым	для индивидуального жилищного строительства 2.1.	673

	г.Усолье-Сибирское, ул.Луговая, з/у 10	номером 38:31:000023:404 и земель, находящихся в государственной или муниципальной собственности		
3437	Российская Федерация, Иркутская область, муниципальное образование «город Усолье-Сибирское», г.Усолье-Сибирское, ул.Луговая, з/у 12	образование путем перераспределения земельного участка с кадастровым номером 38:31:000023:63 и земель, находящихся в государственной или муниципальной собственности	для индивидуального жилищного строительства 2.1.	751
3438	Российская Федерация, Иркутская область, муниципальное образование «город Усолье-Сибирское», г.Усолье-Сибирское, ул.Луговая, з/у 14	образование путем перераспределения земельного участка с кадастровым номером 38:31:000023:63 и земель, находящихся в государственной или муниципальной собственности	для индивидуального жилищного строительства 2.1.	772
3439	Российская Федерация, Иркутская область, муниципальное образование «город Усолье-Сибирское», г.Усолье-Сибирское, ул.Луговая, з/у 16	образование путем перераспределения земельного участка с кадастровым номером 38:31:000008:97 и земель, находящихся в государственной или муниципальной собственности	для индивидуального жилищного строительства 2.1.	734
3440	Российская Федерация, Иркутская область, муниципальное образование «город Усолье-Сибирское», г.Усолье-Сибирское, ул.Луговая, з/у 18	образование путем перераспределения земельного участка с кадастровым номером 38:31:000008:17 и земель, находящихся в государственной или муниципальной собственности	для индивидуального жилищного строительства 2.1.	656
3441	Российская Федерация, Иркутская область, муниципальное образование «город Усолье-Сибирское», г.Усолье-Сибирское, ул.Луговая, з/у 20	образование путем перераспределения земельного участка с кадастровым номером 38:31:000008:20 и земель, находящихся в государственной или муниципальной собственности	для индивидуального жилищного строительства 2.1.	672
3442	Российская Федерация, Иркутская область, муниципальное образование «город Усолье-Сибирское», г.Усолье-Сибирское, ул.Луговая, з/у 22	образование путем перераспределения земельного участка с кадастровым номером 38:31:000008:288 и земель, находящихся в государственной или муниципальной собственности	для индивидуального жилищного строительства 2.1.	721
3443	Российская Федерация, Иркутская область, муниципальное образование «город Усолье-Сибирское», г.Усолье-Сибирское, ул.Луговая, з/у 24	образование путем перераспределения земельного участка с кадастровым номером 38:31:000008:290 и земель, находящихся в государственной или муниципальной собственности	для индивидуального жилищного строительства 2.1.	648
3444	Российская Федерация, Иркутская область, муниципальное образование «город Усолье-Сибирское», г.Усолье-Сибирское, ул.Луговая, з/у 26	образование путем перераспределения земельного участка с кадастровым номером 38:31:000008:30 и земель, находящихся в государственной или муниципальной собственности	для индивидуального жилищного строительства 2.1.	771

:3445	Российская Федерация, Иркутская область, муниципальное образование «город Усолье-Сибирское», г.Усолье-Сибирское, ул.Луговая, з/у 28	образование путем перераспределения земельного участка с кадастровым номером 38:31:000008:293 и земель, находящихся в государственной или муниципальной собственности	для индивидуального жилищного строительства 2.1.	740
:3446	Российская Федерация, Иркутская область, муниципальное образование «город Усолье-Сибирское», г.Усолье-Сибирское, ул.Луговая, з/у 30	образование путем перераспределения земельного участка с кадастровым номером 38:31:000008:66 и земель, находящихся в государственной или муниципальной собственности	для индивидуального жилищного строительства 2.1.	634
:3447	Российская Федерация, Иркутская область, муниципальное образование «город Усолье-Сибирское», г.Усолье-Сибирское, ул.Луговая, з/у 32	образование путем перераспределения земельного участка с кадастровым номером 38:31:000008:73 и земель, находящихся в государственной или муниципальной собственности	для индивидуального жилищного строительства 2.1.	771
:3448	Российская Федерация, Иркутская область, муниципальное образование «город Усолье-Сибирское», г.Усолье-Сибирское, ул.Луговая, з/у 34	образование путем перераспределения земельного участка с кадастровым номером 38:31:000008:296 и земель, находящихся в государственной или муниципальной собственности	для индивидуального жилищного строительства 2.1.	712
:3449	Российская Федерация, Иркутская область, муниципальное образование «город Усолье-Сибирское», г.Усолье-Сибирское, ул.Луговая, з/у 36	образование путем перераспределения земельного участка с кадастровым номером 38:31:000008:19 и земель, находящихся в государственной или муниципальной собственности	для индивидуального жилищного строительства 2.1.	879
:3450	Российская Федерация, Иркутская область, муниципальное образование «город Усолье-Сибирское», г.Усолье-Сибирское, ул.Луговая, з/у 38	образование путем перераспределения земельного участка с кадастровым номером 38:31:000008:18 и земель, находящихся в государственной или муниципальной собственности	для индивидуального жилищного строительства 2.1.	669
:3451	Российская Федерация, Иркутская область, муниципальное образование «город Усолье-Сибирское», г.Усолье-Сибирское, прилегающий к ул.Луговая, з/у 38	образование путем перераспределения земельного участка с кадастровым номером 38:31:000008:19 и земель, находящихся в государственной или муниципальной собственности	Ведение огородничества	260
:3452	Российская Федерация, Иркутская область, муниципальное образование «город Усолье-Сибирское», г.Усолье-Сибирское, ул.Луговая, з/у 40	образование путем перераспределения земельного участка с кадастровым номером 38:31:000008:505 и земель, находящихся в государственной или муниципальной собственности	для индивидуального жилищного строительства 2.1.	818
:3453	Российская Федерация, Иркутская область, муниципальное образование «город Усолье-Сибирское»,	образование путем перераспределения земельного участка с кадастровым номером 38:31:000008:82 и	для индивидуального жилищного строительства 2.1.	710

	г.Усолье-Сибирское, ул.Луговая, з/у 42	земель, находящихся в государственной или муниципальной собственности		
:3454	Российская Федерация, Иркутская область, муниципальное образование «город Усолье-Сибирское», г.Усолье-Сибирское, ул.Луговая, з/у 44	образование путем перераспределения земельного участка с кадастровым номером 38:31:000008:1275 и земель, находящихся в государственной или муниципальной собственности	для индивидуального жилищного строительства 2.1.	661
:3455	Российская Федерация, Иркутская область, муниципальное образование «город Усолье-Сибирское», г.Усолье-Сибирское, ул.Луговая, з/у 46	образование путем перераспределения земельного участка с кадастровым номером 38:31:000008:118 и земель, находящихся в государственной или муниципальной собственности	для индивидуального жилищного строительства 2.1.	667
:3456	Российская Федерация, Иркутская область, муниципальное образование «город Усолье-Сибирское», г.Усолье-Сибирское, ул.Луговая, з/у 48	образование путем перераспределения земельного участка с кадастровым номером 38:31:000008:436 и земель, находящихся в государственной или муниципальной собственности	для индивидуального жилищного строительства 2.1.	649
:3457	Российская Федерация, Иркутская область, муниципальное образование «город Усолье-Сибирское», г.Усолье-Сибирское, ул.Луговая, з/у 50	образование путем перераспределения земельного участка с кадастровым номером 38:31:000008:474 и земель, находящихся в государственной или муниципальной собственности	для индивидуального жилищного строительства 2.1.	656
:3458	Российская Федерация, Иркутская область, муниципальное образование «город Усолье-Сибирское», г.Усолье-Сибирское, ул.Луговая, з/у 52	образование из земель, находящихся в государственной или муниципальной собственности	для индивидуального жилищного строительства 2.1.	652
:3459	Российская Федерация, Иркутская область, муниципальное образование «город Усолье-Сибирское», г.Усолье-Сибирское, ул.Луговая, з/у 54	образование путем перераспределения земельного участка с кадастровым номером 38:31:000008:99 и земель, находящихся в государственной или муниципальной собственности	для индивидуального жилищного строительства 2.1.	719
:3460	Российская Федерация, Иркутская область, муниципальное образование «город Усолье-Сибирское», г.Усолье-Сибирское, ул.Луговая, з/у 56	образование из земель, находящихся в государственной или муниципальной собственности	для индивидуального жилищного строительства 2.1.	686
:3461	Российская Федерация, Иркутская область, муниципальное образование «город Усолье-Сибирское», г.Усолье-Сибирское, ул.Луговая, з/у 58	образование из земель, находящихся в государственной или муниципальной собственности	для индивидуального жилищного строительства 2.1.	721
:3462	Российская Федерация, Иркутская область, муниципальное образование «город Усолье-Сибирское», г.Усолье-Сибирское,	образование путем перераспределения земельного участка с кадастровым номером 38:31:000008:305 и	для индивидуального жилищного строительства 2.1.	700

					02.07/2021-ППТ/ПМТ	Лист
						18
Изм.	Лист	№ докум.	Подпись	Дата		

	ул.Луговая, з/у 60	земель, находящихся в государственной или муниципальной собственности		
3462	Российская Федерация, Иркутская область, муниципальное образование «город Усолье-Сибирское», г.Усолье-Сибирское, ул.Луговая, з/у 62	образование из земель, находящихся в государственной или муниципальной собственности	для индивидуального жилищного строительства 2.1.	937

2. ПЕРЕЧЕНЬ И СВЕДЕНИЯ О ПЛОЩАДИ ОБРАЗУЕМЫХ ЗЕМЕЛЬНЫХ УЧАСТКОВ, КОТОРЫЕ БУДУТ ОТНЕСЕНЫ К ТЕРРИТОРИЯМ ОБЩЕГО ПОЛЬЗОВАНИЯ ИЛИ ИМУЩЕСТВУ ОБЩЕГО ПОЛЬЗОВАНИЯ, В ТОМ ЧИСЛЕ В ОТНОШЕНИИ КОТОРЫХ ПРЕДПОЛАГАЮТСЯ РЕЗЕРВИРОВАНИЕ И (ИЛИ) ИЗЪЯТИЕ ДЛЯ ГОСУДАРСТВЕННЫХ ИЛИ МУНИЦИПАЛЬНЫХ НУЖД

Проектом межевания не предусмотрено образование земельных участков, которые подлежат изъятию. Резервированию подлежат все образуемые земельные участки, предусмотренные данным проектом межевания территории.

Земельные участки, которые будут отнесены к территориям общего пользования представлены в таблице 2.

Таблица 2

Условный номер, образуемого (кадастровый номер уточняемого) земельного участка	Адрес, образуемых земельных участков/ местоположение	Способ образования земельного участка	Вид разрешенного использования	Площадь, кв. м.
341	Российская Федерация, Иркутская область, муниципальное образование «город Усолье-Сибирское», г.Усолье-Сибирское, ул. Луговая	образование из земель, находящихся в государственной или муниципальной собственности	автомобильный транспорт 7.2.	7732

3. ВИД РАЗРЕШЕННОГО ИСПОЛЬЗОВАНИЯ ОБРАЗУЕМЫХ ЗЕМЕЛЬНЫХ УЧАСТКОВ В СООТВЕТСТВИИ С ПРОЕКТОМ ПЛАНИРОВКИ ТЕРРИТОРИИ

Планируемый вид разрешенного использования формируемых земельных участков в соответствии с утвержденным Приказом Минэкономразвития России от 01.09.2014 г. № 540 классификатором «Об утверждении классификатора видов разрешенного использования земельных участков» представлен в таблице 1.

4. СВЕДЕНИЯ О ГРАНИЦАХ ТЕРРИТОРИИ, В ОТНОШЕНИИ КОТОРОЙ УТВЕРЖДЕН ПРОЕКТ МЕЖЕВАНИЯ

Координаты характерных точек границ территории, в отношении которой утвержден проект межевания, определяются в соответствии с требованиями к точности определения координат

					02.07/2021-ППТ/ПМТ	Лист
						19
Изм.	Лист	№ докум.	Подпись	Дата		

характерных точек границ, установленных в соответствии с Земельным кодексом Российской Федерации и совпадают с координатами характерных точек проекта планировки.

5. КАТАЛОГ КООРДИНАТ ПОВОРОТНЫХ ТОЧЕК ГРАНИЦ ОБРАЗУЕМЫХ ЗЕМЕЛЬНЫХ УЧАСТКОВ

Таблица 3

:ЗУ1			:ЗУ2		
Номер точки	Координата X	Координата Y	Номер точки	Координата X	Координата Y
1	437951.50	3291017.14	1	437962.79	3290993.31
2	437935.40	3291029.54	2	437959.75	3290996.12
3	437933.73	3291027.51	3	437955.56	3290999.41
4	437914.64	3291042.30	4	437955.29	3290999.07
5	437896.80	3291055.80	5	437954.08	3290999.90
6	437879.44	3291069.31	6	437950.07	3291003.91
7	437872.54	3291075.22	7	437944.15	3291008.87
8	437857.51	3291087.04	8	437938.21	3291004.12
9	437857.91	3291076.29	9	437936.65	3290995.16
10	437875.02	3291062.70	10	437912.45	3290967.11
11	437890.14	3291050.11	11	437912.75	3290966.78
12	437908.15	3291035.27	12	437914.24	3290964.92
13	437925.56	3291020.93	13	437927.56	3290952.43
14	437922.88	3291017.69	14	437941.89	3290969.55
15	437923.29	3291017.33	1	437962.79	3290993.31
16	437938.21	3291004.12	:ЗУ3		
17	437944.15	3291008.87	Номер точки	Координата X	Координата Y
18	437951.05	3291016.63	1	437894.42	3290980.66
1	437951.50	3291017.14	2	437897.93	3290986.89
19	437948.76	3291018.84	3	437922.88	3291017.69
20	437948.15	3291018.05	4	437925.56	3291020.93
21	437947.36	3291018.67	5	437908.15	3291035.27
22	437947.97	3291019.46	6	437905.79	3291032.75
19	437948.76	3291018.84	7	437874.85	3290997.76
23	437939.16	3291005.36	8	437880.48	3290992.94
24	437938.59	3291004.54	1	437894.42	3290980.66
25	437937.77	3291005.12	:ЗУ4		
26	437938.35	3291005.94	Номер точки	Координата X	Координата Y
23	437939.16	3291005.36	1	437888.07	3291047.67
27	437886.88	3291062.11	2	437867.18	3291023.49
28	437886.27	3291061.31	3	437862.12	3291017.80
29	437885.50	3291061.89	4	437866.26	3291013.36
30	437886.08	3291062.72	5	437861.72	3291007.62
27	437886.88	3291062.11	6	437864.45	3291005.80
31	437860.51	3291083.46	7	437874.85	3290997.76
32	437860.35	3291083.10	8	437905.79	3291032.75
33	437857.69	3291084.29	9	437908.15	3291035.27
34	437857.85	3291084.65	10	437890.14	3291050.11
31	437860.51	3291083.46	1	437888.07	3291047.67
35	437913.00	3291042.23	:ЗУ6		
36	437912.18	3291042.81	Номер точки	Координата X	Координата Y
37	437912.75	3291043.63	1	437832.22	3291044.36
38	437913.57	3291043.06	2	437833.51	3291043.33
35	437913.00	3291042.23	3	437835.32	3291041.40
:ЗУ5			4	437835.64	3291041.76
Номер точки	Координата X	Координата Y	5	437846.84	3291031.37

1	437846.84	3291031.37	6	437857.64	3291044.44
2	437862.12	3291017.80	7	437860.98	3291049.43
3	437867.18	3291023.49	8	437864.84	3291050.39
4	437888.07	3291047.67	9	437872.83	3291060.14
5	437890.14	3291050.11	10	437875.02	3291062.70
6	437875.02	3291062.70	11	437857.91	3291076.29
7	437872.83	3291060.14	12	437855.92	3291073.91
8	437864.84	3291050.39	1	437832.22	3291044.36
9	437860.98	3291049.43		:3У8	
10	437857.64	3291044.44	Номер точки	Координата X	Координата Y
1	437846.84	3291031.37	1	437934.13	3291066.60
	:3У7		2	437949.85	3291084.47
Номер точки	Координата X	Координата Y	3	437941.04	3291091.63
1	437968.96	3291068.90	4	437933.52	3291097.61
2	437958.53	3291077.44	5	437905.44	3291066.01
3	437951.68	3291083.00	6	437897.89	3291056.24
4	437949.85	3291084.47	7	437897.27	3291055.44
5	437934.13	3291066.60	8	437914.64	3291042.30
6	437915.34	3291043.06	9	437915.34	3291043.06
7	437914.64	3291042.30	1	437934.13	3291066.60
8	437933.73	3291027.51		:3У9	
9	437934.77	3291028.69	Номер точки	Координата X	Координата Y
10	437935.40	3291029.54	1	437933.52	3291097.61
11	437944.30	3291041.70	2	437924.13	3291105.53
12	437955.52	3291054.79	3	437921.81	3291102.82
13	437963.78	3291064.27	4	437919.09	3291104.24
1	437968.96	3291068.90	5	437908.62	3291092.99
			6	437903.28	3291096.88
			7	437894.34	3291088.28
			8	437879.44	3291069.31
			9	437897.27	3291055.44
			10	437897.89	3291056.24
			11	437905.44	3291066.01
			1	437933.52	3291097.61