

**ДОКУМЕНТАЦИЯ
ПО ПЛАНИРОВКЕ ТЕРРИТОРИИ**

ПРОЕКТ ПЛАНИРОВКИ

**основная часть
(утверждаемая)**

					<i>Документация по планировке территории</i>			
<i>Изм.</i>	<i>Лист</i>	<i>№ докум.</i>	<i>Подпись</i>	<i>Дата</i>				
<i>Разраб.</i>					Российская Федерация, Иркутская область, г. Усолье-Сибирское, в районе гаражного кооператива №35 «Байкал» по ул. Молотовая	<i>Стадия</i>	<i>Лист</i>	<i>Листов</i>
<i>Провер.</i>							1	

**ДОКУМЕНТАЦИЯ
ПО ПЛАНИРОВКЕ ТЕРРИТОРИИ**

ПРОЕКТ ПЛАНИРОВКИ

**основная часть
(утверждаемая)**

Том 1

					01.08/2025-ДПТ	Лист
						2
Изм.	Лист	№ докум.	Подпись	Дата		

СОСТАВ ДОКУМЕНТАЦИИ ПО ПЛАНИРОВКЕ ТЕРРИТОРИИ

Обозначение	Наименование	Состав тома
1	2	3
Том 1	Проект планировки территории. Основная часть	Графическая часть
		Текстовая часть
Том 2	Проект межевания территории. Основная часть	Графическая часть
		Текстовая часть

СОДЕРЖАНИЕ Том 1

Обозначение	Наименование	Стр.
	Графическая часть	
Том 1	Чертеж планировки территории	6
Том 1	Чертеж красных линий	7
	Текстовая часть	
Том 1	Положение о характеристиках планируемого развития территории	9
Том 1	Положение об очередности планируемого развития территории	11

**ДОКУМЕНТАЦИЯ
ПО ПЛАНИРОВКЕ ТЕРРИТОРИИ**


ПРОЕКТ ПЛАНИРОВКИ

**основная часть
(утверждаемая)**

ГРАФИЧЕСКАЯ ЧАСТЬ

					01.08/2025-ДПТ	Лист
						5
Изм.	Лист	№ докум.	Подпись	Дата		

ДОКУМЕНТАЦИЯ ПО ПЛАНИРОВКЕ ТЕРРИТОРИИ В РАЙОНЕ ГАРАЖНОГО КООПЕРАТИВА № 35 «БАЙКАЛ» ПО УЛ.МОЛОТОВАЯ
Г.УСОЛЬЕ-СИБИРСКОЕ ИРКУТСКОЙ ОБЛАСТИ РОССИЙСКОЙ ФЕДЕРАЦИИ
ЧЕРТЕЖ ПРОЕКТА ПЛАНИРОВКИ М 1:2000

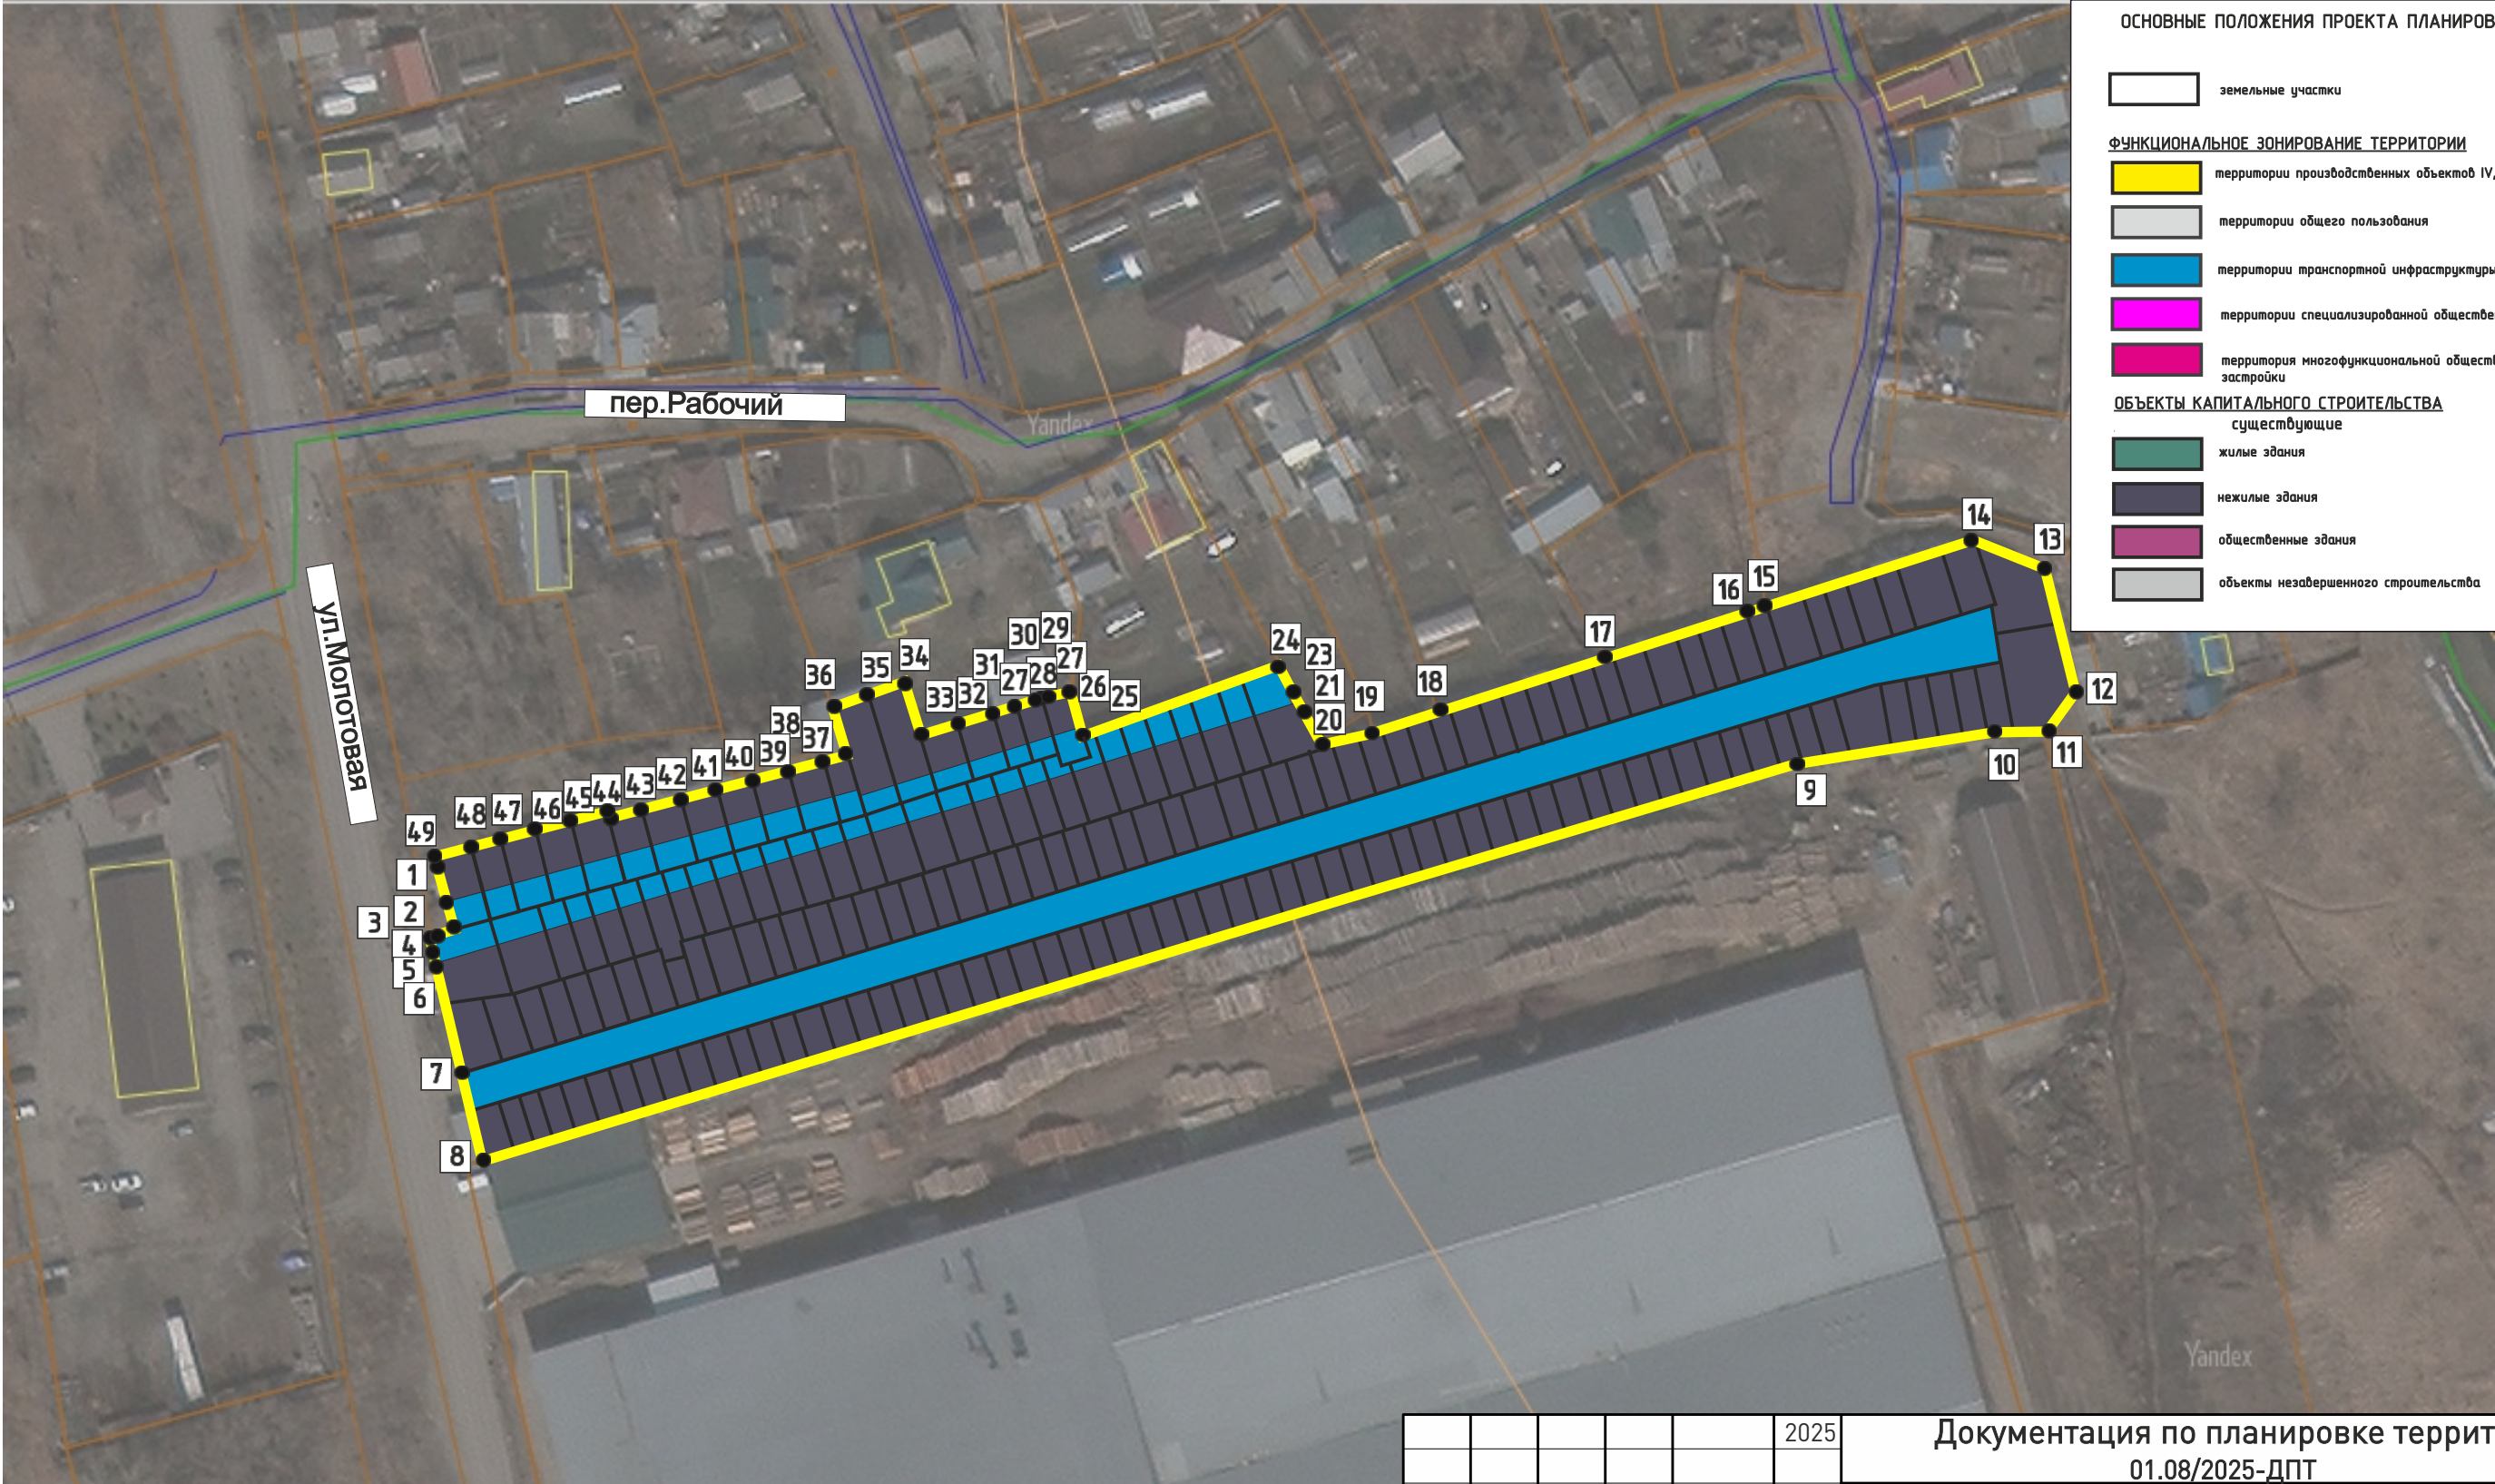

ОСНОВНЫЕ ПОЛОЖЕНИЯ ПРОЕКТА ПЛАНИРОВКИ ТЕРРИТОРИИ

- земельные участки
- ФУНКЦИОНАЛЬНОЕ ЗОНИРОВАНИЕ ТЕРРИТОРИИ**
- территории производственных объектов IV, V класса опасности
 - территории общего пользования
 - территории транспортной инфраструктуры
 - территории специализированной общественной застройки
 - территория многофункциональной общественно-деловой застройки
- ОБЪЕКТЫ КАПИТАЛЬНОГО СТРОИТЕЛЬСТВА**
- существующие
- жилые здания
 - нежилые здания
 - общественные здания
 - объекты незавершенного строительства

УСЛОВНЫЕ ОБОЗНАЧЕНИЯ

- граница разработки проекта планировки и проекта межевания
- границы земельных участков согласно сведений ЕГРН
- границы кадастрового квартала
- граница муниципального образования
- объекты капитального строительства

					2025	Документация по планировке территории 01.08/2025-ДПТ			
						ВНЕСЕНИЕ ИЗМЕНЕНИЙ В ДОКУМЕНТАЦИЮ ПО ПЛАНИРОВКЕ ТЕРРИТОРИИ В РАЙОНЕ ГАРАЖНОГО КООПЕРАТИВА № 35 «БАЙКАЛ» Г.УСОЛЬЕ-СИБИРСКОЕ ИРКУТСКОЙ ОБЛАСТИ РОССИЙСКОЙ ФЕДЕРАЦИИ			
Изм.	Кол.уч	Лист	№док	Подп.	Дата	Проект планировки территории Графическая часть	Стадия	Лист	Листов
Разработал							П	1	1
Выполнил									
						Чертеж проекта планировки М 1:2000	ФОРМАТ А3		


СОГЛАСОВАНО:

Взамен инв. N

Подпись и дата

Инв. N подл.

ДОКУМЕНТАЦИЯ ПО ПЛАНИРОВКЕ ТЕРРИТОРИИ В РАЙОНЕ ГАРАЖНОГО КООПЕРАТИВА № 35 «БАЙКАЛ» ПО УЛ.МОЛОТОВАЯ
Г.УСОЛЬЕ-СИБИРСКОЕ ИРКУТСКОЙ ОБЛАСТИ РОССИЙСКОЙ ФЕДЕРАЦИИ
ЧЕРТЕЖ ПРОЕКТА ПЛАНИРОВКИ М 1:2000

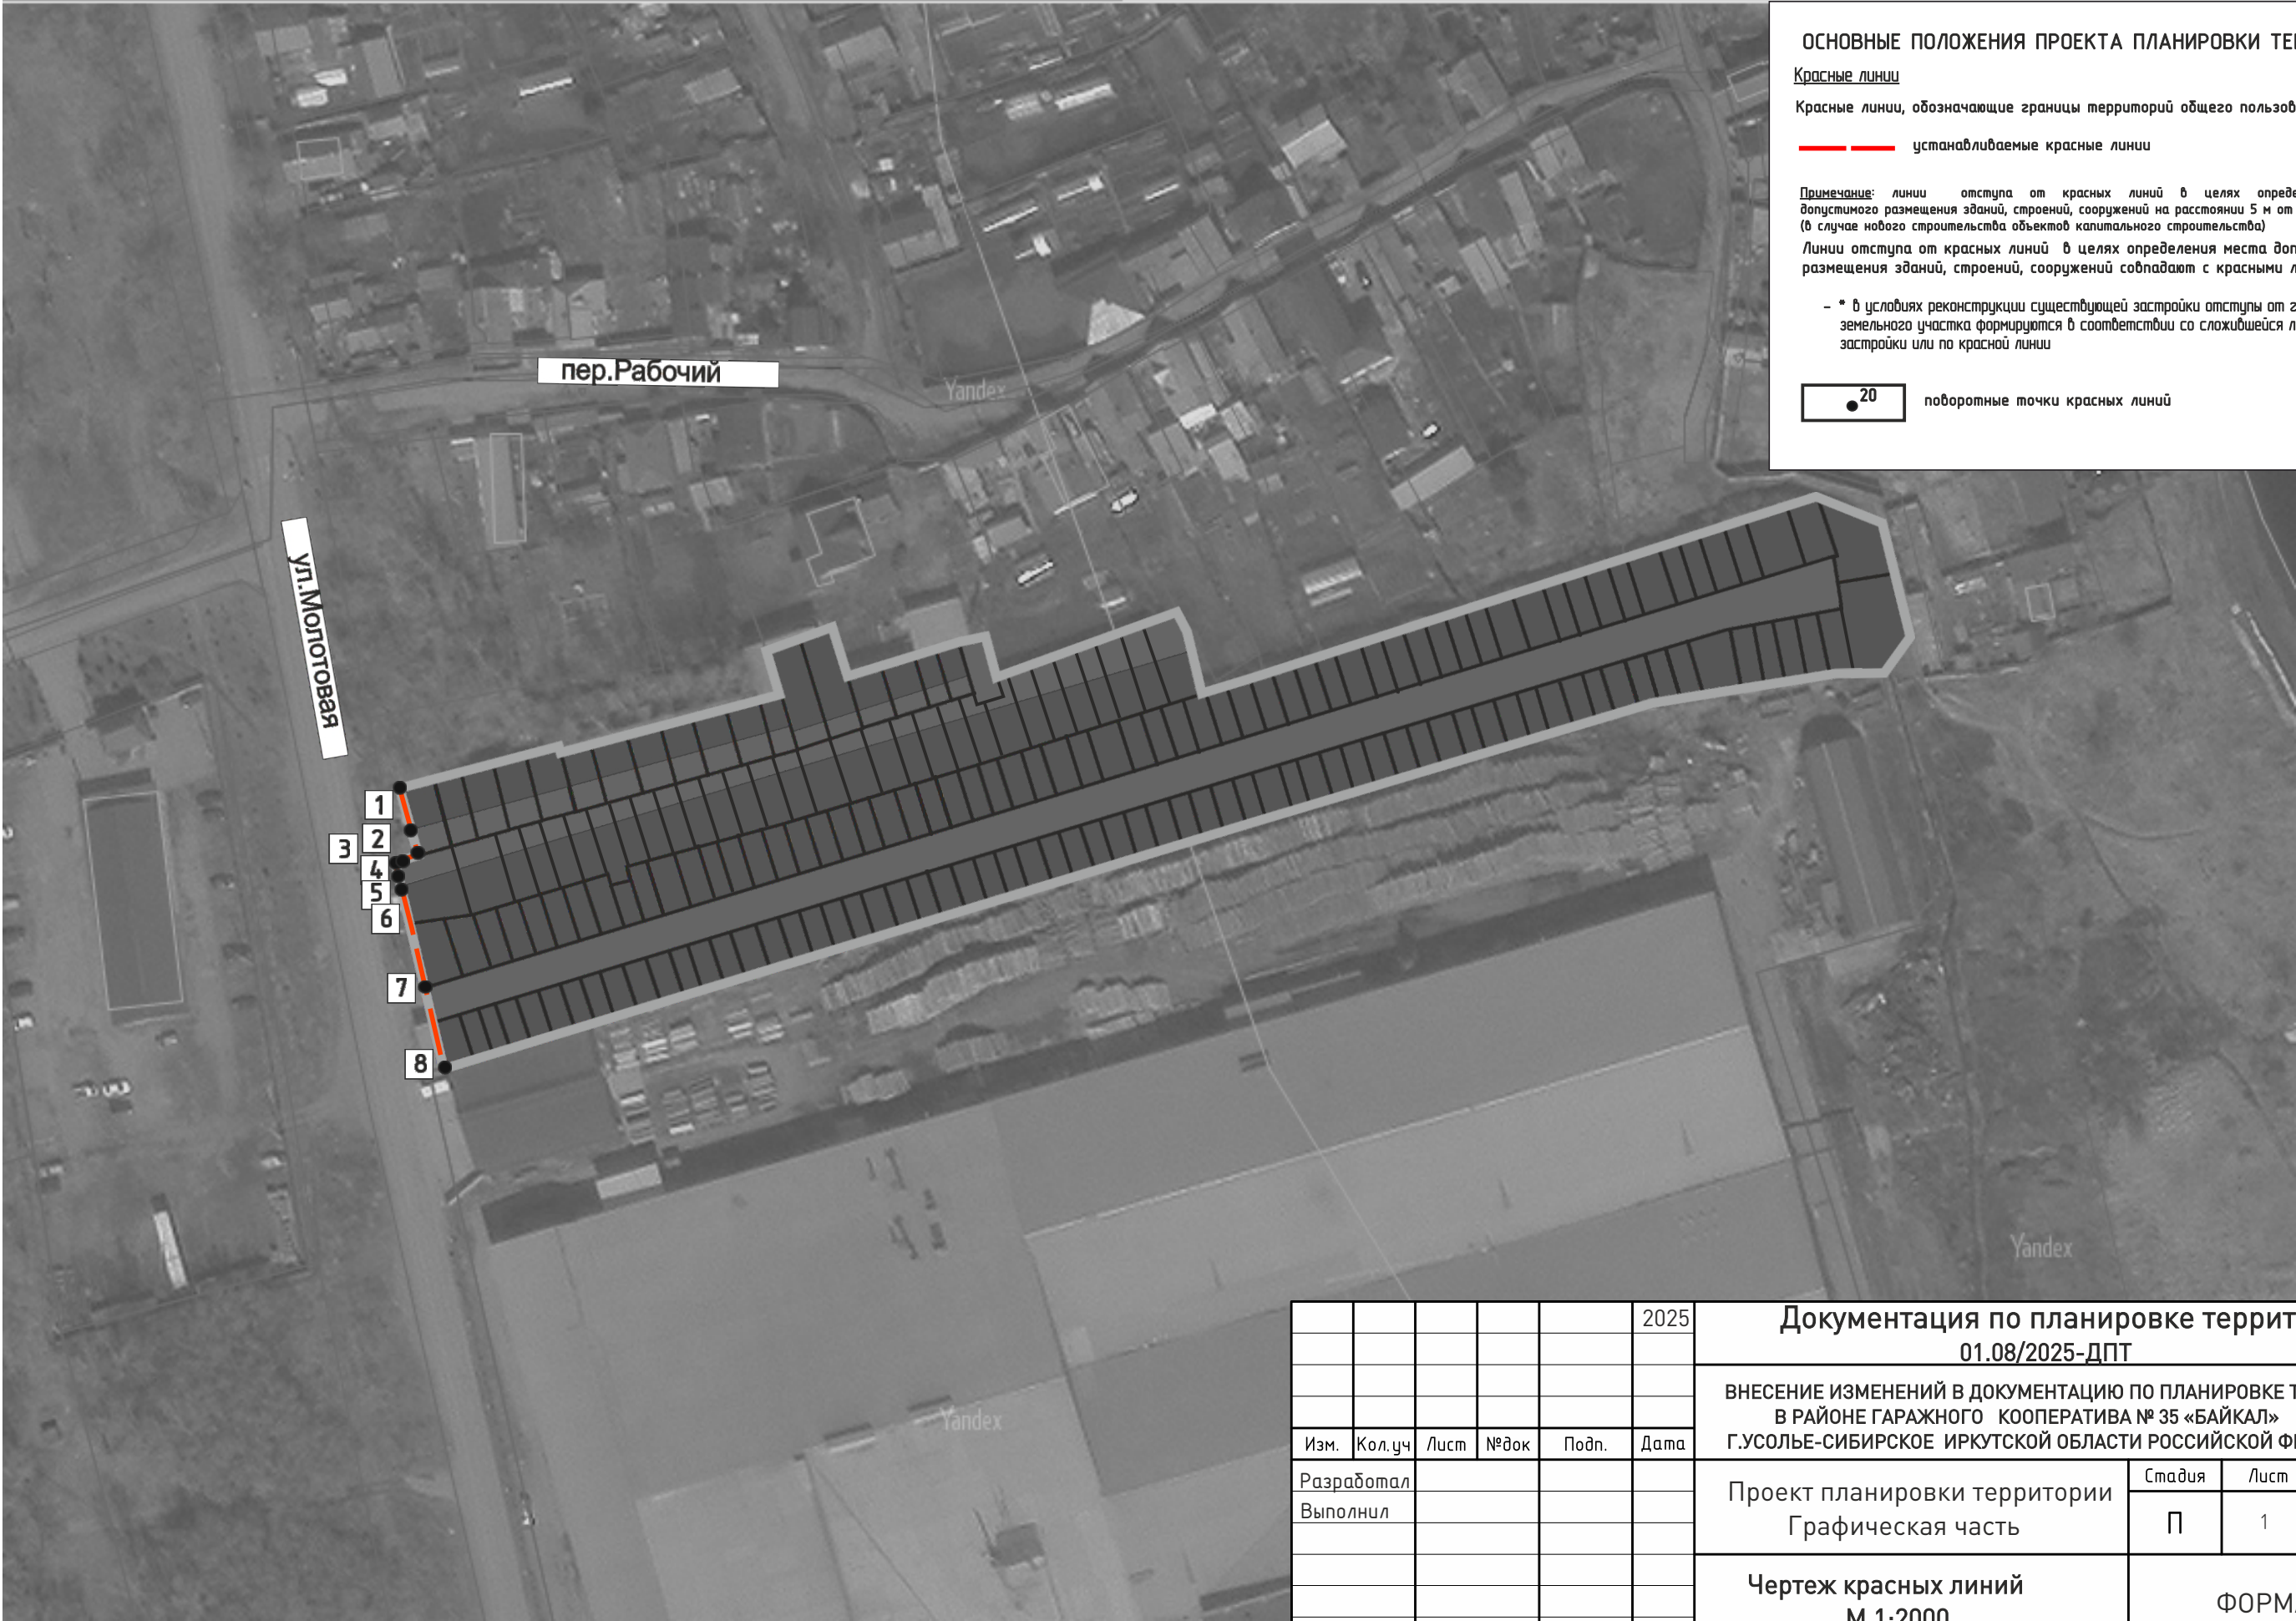

ОСНОВНЫЕ ПОЛОЖЕНИЯ ПРОЕКТА ПЛАНИРОВКИ ТЕРРИТОРИИ

Красные линии

Красные линии, обозначающие границы территорий общего пользования

устанавливаемые красные линии

Примечание: линии отступа от красных линий в целях определения места допустимого размещения зданий, строений, сооружений на расстоянии 5 м от красных линий (в случае нового строительства объектов капитального строительства)

Линии отступа от красных линий в целях определения места допустимого размещения зданий, строений, сооружений совпадают с красными линиями*

- * в условиях реконструкции существующей застройки отступы от границ земельного участка формируются в соответствии со сложившейся линией застройки или по красной линии

20 поворотные точки красных линий

СОГЛАСОВАНО:

Взамен инв. N

Подпись и дата

Инв. N подл.

					2025	Документация по планировке территории 01.08/2025-ДПТ			
						ВНЕСЕНИЕ ИЗМЕНЕНИЙ В ДОКУМЕНТАЦИЮ ПО ПЛАНИРОВКЕ ТЕРРИТОРИИ В РАЙОНЕ ГАРАЖНОГО КООПЕРАТИВА № 35 «БАЙКАЛ» Г.УСОЛЬЕ-СИБИРСКОЕ ИРКУТСКОЙ ОБЛАСТИ РОССИЙСКОЙ ФЕДЕРАЦИИ			
Изм.	Кол.уч	Лист	№док	Подп.	Дата	Проект планировки территории Графическая часть	Стадия	Лист	Листов
Разработал							П	1	1
Выполнил						Чертеж красных линий М 1:2000	ФОРМАТ А3		

**ДОКУМЕНТАЦИЯ
ПО ПЛАНИРОВКЕ ТЕРРИТОРИИ**

ПРОЕКТ ПЛАНИРОВКИ

**основная часть
(утверждаемая)**

ТЕКСТОВАЯ ЧАСТЬ

					01.08/2025-ДПТ	Лист
Изм.	Лист	№ докум.	Подпись	Дата		8

1. ПОЛОЖЕНИЕ О ХАРАКТЕРИСТИКАХ ПЛАНИРУЕМОГО РАЗВИТИЯ ТЕРРИТОРИИ

В соответствии со статьей 42 Градостроительного кодекса Российской Федерации подготовка проектов планировки территории осуществляется для выделения элементов планировочной структуры, установления границ территорий общего пользования, границ зон планируемого размещения объектов капитального строительства, определения характеристик и очередности планируемого развития территории.

Проект планировки территории разработан в отношении планировочной единицы, расположенной в районе гаражного кооператива № 35 «Байкал» по ул. Молотовая г. Усолье-Сибирское, на основании постановления администрации города Усолье-Сибирское № 1000-па от 11.06.2025г. «О принятии решения о внесении изменений в проект планировки и проект межевания территории в районе гаражного кооператива № 35 «Байкал» по ул. Молотовая г. Усолье-Сибирское Иркутской области Российской Федерации, утвержденные постановлением администрации города Усолье-Сибирское от 12.07.2019г. № 1735 «Об утверждении проекта планировки и проекта межевания территории в районе гаражного кооператива № 35 «Байкал» по ул. Молотовая г. Усолье-Сибирское Иркутской области Российской Федерации».

Численность населения города Усолье-Сибирское составляет – 76 047 человек.

Описание местоположения границ территории планировки и межевания

Таблица 1

Категория земель	Земли населенного пункта
Муниципальное образование	«город Усолье-Сибирское» Иркутской области
Кадастровый квартал	38:31:000041
Объект планировки и межевания	Часть кварталов 38:31:000041
Площадь территории планировки и межевания	0,98 га.

Исходные данные

- Генеральный план муниципального образования «город Усолье-Сибирское», утвержденный решением городской Думы от 17.07.2009г. № 43/4 (в ред. от 28.04.2022г. № 28/7);
- Правила землепользования и застройки муниципального образования «город Усолье-Сибирское», утвержденные решением городской Думы от 25.06.2020г. № 33/7 (в ред. от 27.02.2025г. № 10/8). Карта градостроительного зонирования;
- Местные нормативы градостроительного проектирования муниципального образования «город Усолье-Сибирское», утвержденные решением городской Думы от 28.01.2016г. № 9/6 (в ред. от 30.03.2023г. № 28/8);
- Кадастровый план территории.

Современное использование территории

Проектом планировки разрабатывается застроенная территория площадью 0,98 га. Территория имеет вытянутую форму в направлении с севера на юго-восток. В соответствии с документами территориального планирования муниципального образования «город Усолье-Сибирское» в границах планируемой территории не предусмотрено размещение объектов

федерального, регионального и местного значения.

Определение параметров планируемого развития территории. Плотность и параметры застройки территории

Проектом планировки территории:

- выделяются элементы планировочной структуры
- устанавливаются границы зоны планируемого размещения объектов капитального строительства;
- устанавливаются параметры планируемого развития элементов планировочной структуры;
- устанавливаются границы территорий общего пользования.

В границах территорий общего пользования размещаются улицы, проезды. В целях регулирования застройки устанавливаются линии отступа от красных линий на расстоянии от красных линий улиц — 5м.

Система транспортной инфраструктуры

Улично-дорожная сеть проектируемой территории выполнена в соответствии с требованиями нормативов градостроительного регулирования. Ул. Молотовая относится к категории дорог — улицы общегородского значения. Проектируемая территория находится в пределах 600-метрового радиуса доступности остановочных пунктов общественного транспорта. Для обеспечения автомобильных проездов и противопожарного обслуживания объектов капитального строительства предусмотрены проезды с двумя полосами не менее 3,5 м.

Перечень координат характерных точек границ зон планируемого размещения

Проект планировки территории подготовлен в соответствии с системой координат, используемой для ведения Единого государственного реестра недвижимости (МСК-38, зона-3).

Таблица № 2

Каталог координат характерных точек красных линий

Обозначение характерных точек границ	Координаты, м	
	Х	У
1	435898.05	3293062.73
2	435892.30	3293064.43
3	435887.52	3293065.82
4	435886.44	3293062.19
5	435885.43	3293062.40
6	435885.32	3293062.01
7	435875.62	3293064.44
8	435850.25	3293070.51

					01.08/2025-ДПТ	Лист
						10
Изм.	Лист	№ докум.	Подпись	Дата		

Каталог координат характерных точек границ зон планируемого размещения объектов
капитального строительства

Обозначение характерных точек границ	Координаты, м	
	Х	У
1	435898.05	3293062.73
2	435892.30	3293064.43
3	435887.52	3293065.82
4	435886.44	3293062.19
5	435885.43	3293062.40
6	435885.32	3293062.01
7	435875.62	3293064.44
8	435850.25	3293070.51
9	435916.87	3293284.06
10	435921.76	3293316.71
11	435921.95	3293323.41
12	435928.75	3293328.50
13	435947.98	3293323.29
14	435952.62	3293311.64
15	435941.87	3293279.32
16	435941.40	3293277.90
17	435932.97	3293252.31
18	435924.17	3293225.01
19	435920.87	3293214.63
20	435918.27	3293206.70
21	435919.65	3293206.14
22	435925.06	3293203.04
23	435929.51	3293200.57
24	435931.50	3293199.42
25	435919.83	3293167.75
26	435924.77	3293166.19
27	435926.92	3293165.50
28	435926.20	3293162.92
29	435925.63	3293160.86
30	435926.16	3293160.69
31	435924.81	3293156.64
32	435923.54	3293152.82
33	435921.57	3293146.90
34	435919.68	3293141.40
35	435928.24	3293138.46
36	435926.27	3293132.61
37	435924.36	3293126.93
38	435916.45	3293129.26
39	435915.32	3293125.39
40	435913.76	3293119.73
41	435912.13	3293113.82
42	435910.56	3293108.12
43	435908.97	3293102.35
44	435907.33	3293096.40
45	435905.70	3293090.49
46	435906.25	3293090.34
47	435903.05	3293078.70
48	435901.37	3293072.94
49	435898.42	3293062.62

					01.08/2025-ДПТ	Лист
						11
Изм.	Лист	№ докум.	Подпись	Дата		

2. ПОЛОЖЕНИЕ ОБ ОЧЕРЕДНОСТИ ПЛАНИРУЕМОГО РАЗВИТИЯ ТЕРРИТОРИИ

Планируемое развитие: строительство (реконструкция) производственных объектов IV, V классов опасности, объектов специализированной застройки, объектов многофункциональной общественно-деловой застройки, объектов транспортной инфраструктуры.

Основные технико-экономические показатели проекта планировки

Таблица 4

№ п/п	Показатели	Единица измерения	Количество
1.	Территория		
1.1.	Площадь проектируемой территории	кв.м.	9778
	В том числе:		
	– территория жилой застройки	кв.м.	0
	– территория промышленных объектов	кв.м.	0
	– территория многофункциональной общественно-деловой застройки	кв.м.	0
	– территория транспортной инфраструктуры	кв.м.	9778
	– территория специализированной общественной застройки	кв.м.	0
2.	Транспортная инфраструктура		
	Протяженность улично-дорожной сети:		
	Дороги местного значения	км.	0
	Проезды	км.	0

**ДОКУМЕНТАЦИЯ
ПО ПЛАНИРОВКЕ ТЕРРИТОРИИ**

ПРОЕКТ МЕЖЕВАНИЯ

**основная часть
(утверждаемая)**

Том 2

					01.08/2025-ДПТ	Лист
						2
Изм.	Лист	№ докум.	Подпись	Дата		

СОСТАВ
ДОКУМЕНТАЦИИ ПО ПЛАНИРОВКЕ ТЕРРИТОРИИ

Обозначение	Наименование	Состав тома
1	2	3
Том 1	Проект планировки территории. Основная часть	Графическая часть
		Текстовая часть
Том 2	Проект межевания территории. Основная часть	Графическая часть
		Текстовая часть

СОДЕРЖАНИЕ Том 2

Обозначение	Наименование	Стр.
	Графическая часть	
Том 2	Чертеж межевания территории	6-12
	Текстовая часть	
Том 2	1. Перечень и сведения о площади образуемых земельных участков, в том числе способы их образования	14
Том 2	2. Перечень и сведения о площади образуемых земельных участков, которые будут отнесены к территориям общего пользования или имуществу общего пользования, в том числе в отношении которых предполагаются резервирование и (или) изъятие для государственных или муниципальных нужд	39
Том 2	3. Вид разрешенного использования образуемых земельных участков в соответствии с проектом планировки территории	39
Том 2	4. Сведения о границах территории, в отношении которой утвержден проект межевания	40
Том 2	5. Каталог координат поворотных точек границ образуемых земельных участков	40

**ДОКУМЕНТАЦИЯ
ПО ПЛАНИРОВКЕ ТЕРРИТОРИИ**

ПРОЕКТ МЕЖЕВАНИЯ

**основная часть
(утверждаемая)**

Том 2

ГРАФИЧЕСКАЯ ЧАСТЬ

					01.08/2025-ДПТ	Лист
						5
Изм.	Лист	№ докум.	Подпись	Дата		

ДОКУМЕНТАЦИЯ ПО ПЛАНИРОВКЕ ТЕРРИТОРИИ В РАЙОНЕ ГАРАЖНОГО КООПЕРАТИВА № 35 «БАЙКАЛ» ПО УЛ.МОЛОТОВАЯ
Г.УСОЛЬЕ-СИБИРСКОЕ ИРКУТСКОЙ ОБЛАСТИ РОССИЙСКОЙ ФЕДЕРАЦИИ
ЧЕРТЕЖ ПРОЕКТА МЕЖЕВАНИЯ М 1:2000 (1 этап)



ОСНОВНЫЕ ПОЛОЖЕНИЯ ПРОЕКТА МЕЖЕВАНИЯ ТЕРРИТОРИИ

Образуемые земельные участки, в том числе способы их образования:



образуемые земельные участки



условный номер образуемого земельного участка
площадь образуемого земельного участка, кв.м.

Ликвидируемые земельные участки:



ликвидируемые земельные участки

38:31:000049:222 кадастровый номер ликвидируемого земельного участка, сведения о котором содержатся в ЕГРН
38:31:000049:222 кадастровый номер уточняемого земельного участка

38:31:000049:222 кадастровый номер земельного участка, сведения о котором содержатся в ЕГРН

Примечание:
Границы проектируемой территории межевания совпадают с границами, указанными в проекте планировки территории. Координаты красных линий межевания совпадают с координатами красных линий, указанными в проекте планировки территории.

Линии отступа от красных линий в целях определения места допустимого размещения зданий, строений, сооружений совпадают с красными линиями*

- * в условиях реконструкции существующей застройки отступы от границ земельного участка формируются в соответствии со сложившейся линией застройки или по красной линии

Линии отступла от красных линий в целях определения места допустимого размещения зданий, строений, сооружений на расстоянии 5 м от красных линий (в случае нового строительства объектов капитального строительства)

УСЛОВНЫЕ ОБОЗНАЧЕНИЯ



граница разработки проекта планировки и проекта межевания



границы земельных участков согласно сведений ЕГРН



границы кадастрового квартала

объекты капитального строительства

					2025	Документация по планировке территории 01.08/2025-ДПТ		
						ВНЕСЕНИЕ ИЗМЕНЕНИЙ В ДОКУМЕНТАЦИЮ ПО ПЛАНИРОВКЕ ТЕРРИТОРИИ В РАЙОНЕ ГАРАЖНОГО КООПЕРАТИВА № 35 «БАЙКАЛ» Г.УСОЛЬЕ-СИБИРСКОЕ ИРКУТСКОЙ ОБЛАСТИ РОССИЙСКОЙ ФЕДЕРАЦИИ		
Изм.	Кол.уч	Лист	№ док	Подп.	Дата			
Разработал						Проект межевания территории		Стадия
Выполнил						Графическая часть		Лист
								Листов
						П		1
						Чертеж проекта межевания М 1:2000		7
						ФОРМАТ А3		

ДОКУМЕНТАЦИЯ ПО ПЛАНИРОВКЕ ТЕРРИТОРИИ В РАЙОНЕ ГАРАЖНОГО КООПЕРАТИВА № 35 «БАЙКАЛ» ПО УЛ.МОЛОТОВАЯ
Г.УСОЛЬЕ-СИБИРСКОЕ ИРКУТСКОЙ ОБЛАСТИ РОССИЙСКОЙ ФЕДЕРАЦИИ
ЧЕРТЕЖ ПРОЕКТА МЕЖЕВАНИЯ М 1:2000 (2 этап)



ОСНОВНЫЕ ПОЛОЖЕНИЯ ПРОЕКТА МЕЖЕВАНИЯ ТЕРРИТОРИИ

Образуемые земельные участки, в том числе способы их образования:



образуемые земельные участки



условный номер образуемого земельного участка
площадь образуемого земельного участка, кв.м.

Ликвидируемые земельные участки:



ликвидируемые земельные участки

38:31:000049:222 кадастровый номер ликвидируемого земельного участка, сведения
о котором содержатся в ЕГРН
38:31:000049:222 кадастровый номер уточняемого земельного участка

38:31:000049:222 кадастровый номер земельного участка, сведения о котором содержатся в ЕГРН

Примечание:
Границы проектируемой территории межевания совпадают с границами, указанными в проекте планировки территории. Координаты красных линий межевания совпадают с координатами красных линий, указанными в проекте планировки территории.

Линии отступа от красных линий в целях определения места допустимого размещения зданий, строений, сооружений совпадают с красными линиями*

- * в условиях реконструкции существующей застройки отступы от границ земельного участка формируются в соответствии со сложившейся линией застройки или по красной линии

Линии отступя от красных линий в целях определения места допустимого размещения зданий, строений, сооружений на расстоянии 5 м от красных линий (в случае нового строительства объектов капитального строительства)

УСЛОВНЫЕ ОБОЗНАЧЕНИЯ



граница разработки проекта планировки и проекта межевания



границы земельных участков согласно сведений ЕГРН



границы кадастрового квартала

объекты капитального строительства

					2025	Документация по планировке территории 01.08/2025-ДПТ ВНЕСЕНИЕ ИЗМЕНЕНИЙ В ДОКУМЕНТАЦИЮ ПО ПЛАНИРОВКЕ ТЕРРИТОРИИ В РАЙОНЕ ГАРАЖНОГО КООПЕРАТИВА № 35 «БАЙКАЛ» Г.УСОЛЬЕ-СИБИРСКОЕ ИРКУТСКОЙ ОБЛАСТИ РОССИЙСКОЙ ФЕДЕРАЦИИ				
Изм.	Кол.уч	Лист	№ док	Подп.	Дата					
Разработал						Проект межевания территории Графическая часть		Стадия	Лист	Листов
Выполнил								П	2	7
						Чертеж проекта межевания М 1:2000		ФОРМАТ А3		

ДОКУМЕНТАЦИЯ ПО ПЛАНИРОВКЕ ТЕРРИТОРИИ В РАЙОНЕ ГАРАЖНОГО КООПЕРАТИВА № 35 «БАЙКАЛ» ПО УЛ.МОЛОТОВАЯ
Г.УСОЛЬЕ-СИБИРСКОЕ ИРКУТСКОЙ ОБЛАСТИ РОССИЙСКОЙ ФЕДЕРАЦИИ
ЧЕРТЕЖ ПРОЕКТА МЕЖЕВАНИЯ М 1:2000 (3 этап)



ОСНОВНЫЕ ПОЛОЖЕНИЯ ПРОЕКТА МЕЖЕВАНИЯ ТЕРРИТОРИИ

Образующие земельные участки, в том числе способы их образования:



образуемые земельные участки



условный номер образуемого земельного участка
площадь образуемого земельного участка, кв.м.

Ликвидируемые земельные участки:



ликвидируемые земельные участки

38:31:000049:222 кадастровый номер ликвидируемого земельного участка, сведения о котором содержится в ЕГРН
38:31:000049:222 кадастровый номер уточняемого земельного участка

38:31:000049:222 кадастровый номер земельного участка, сведения о котором содержатся в ЕГРН

Примечание:

Границы проектируемой территории межевания совпадают с границами, указанными в проекте планировки территории. Координаты красных линий межевания совпадают с координатами красных линий, указанными в проекте планировки территории.

Линии отступа от красных линий в целях определения места допустимого размещения зданий, строений, сооружений совпадают с красными линиями*

- * в условиях реконструкции существующей застройки отступы от границ земельного участка формируются в соответствии со сложившейся линией застройки или по красной линии

Линии отступя от красных линий в целях определения места допустимого размещения зданий, строений, сооружений на расстоянии 5 м от красных линий (в случае нового строительства объектов капитального строительства)

УСЛОВНЫЕ ОБОЗНАЧЕНИЯ



граница разработки проекта планировки и проекта межевания



границы земельных участков согласно сведений ЕГРН



границы кадастрового квартала



граница муниципального образования

объекты капитального строительства

					2025	Документация по планировке территории 01.08/2025-ДПТ ВНЕСЕНИЕ ИЗМЕНЕНИЙ В ДОКУМЕНТАЦИЮ ПО ПЛАНИРОВКЕ ТЕРРИТОРИИ В РАЙОНЕ ГАРАЖНОГО КООПЕРАТИВА № 35 «БАЙКАЛ» Г.УСОЛЬЕ-СИБИРСКОЕ ИРКУТСКОЙ ОБЛАСТИ РОССИЙСКОЙ ФЕДЕРАЦИИ				
Изм.	Кол.уч	Лист	№ док	Подп.	Дата					
Разработал						Проект межевания территории Графическая часть		Стадия	Лист	Листов
Выполнил								П	3	7
						Чертеж проекта межевания М 1:2000		ФОРМАТ А3		

ДОКУМЕНТАЦИЯ ПО ПЛАНИРОВКЕ ТЕРРИТОРИИ В РАЙОНЕ ГАРАЖНОГО КООПЕРАТИВА № 35 «БАЙКАЛ» ПО УЛ.МОЛОТОВАЯ
Г.УСОЛЬЕ-СИБИРСКОЕ ИРКУТСКОЙ ОБЛАСТИ РОССИЙСКОЙ ФЕДЕРАЦИИ
ЧЕРТЕЖ ПРОЕКТА МЕЖЕВАНИЯ М 1:2000 (4 этап)



ОСНОВНЫЕ ПОЛОЖЕНИЯ ПРОЕКТА МЕЖЕВАНИЯ ТЕРРИТОРИИ

Образующие земельные участки, в том числе способы их образования:



образуемые земельные участки



условный номер образуемого земельного участка
площадь образуемого земельного участка, кв.м.

Ликвидируемые земельные участки:



ликвидируемые земельные участки

38:31:000049:222 кадастровый номер ликвидируемого земельного участка, сведения
о котором содержатся в ЕГРН
38:31:000049:222 кадастровый номер уточняемого земельного участка

38:31:000049:222 кадастровый номер земельного участка, сведения о котором содержатся в ЕГРН

Примечание:

Границы проектируемой территории межевания совпадают с границами, указанными в проекте планировки территории. Координаты красных линий межевания совпадают с координатами красных линий, указанными в проекте планировки территории.

Линии отступа от красных линий в целях определения места допустимого размещения зданий, строений, сооружений совпадают с красными линиями*

- * в условиях реконструкции существующей застройки отступы от границ земельного участка формируются в соответствии со сложившейся линией застройки или по красной линии

Линии отступла от красных линий в целях определения места допустимого размещения зданий, строений, сооружений на расстоянии 5 м от красных линий (в случае нового строительства объектов капитального строительства)

УСЛОВНЫЕ ОБОЗНАЧЕНИЯ



граница разработки проекта планировки и проекта межевания



границы земельных участков согласно сведений ЕГРН



границы кадастрового квартала

объекты капитального строительства

					2025	Документация по планировке территории 01.08/2025-ДПТ ВНЕСЕНИЕ ИЗМЕНЕНИЙ В ДОКУМЕНТАЦИЮ ПО ПЛАНИРОВКЕ ТЕРРИТОРИИ В РАЙОНЕ ГАРАЖНОГО КООПЕРАТИВА № 35 «БАЙКАЛ» Г.УСОЛЬЕ-СИБИРСКОЕ ИРКУТСКОЙ ОБЛАСТИ РОССИЙСКОЙ ФЕДЕРАЦИИ				
Изм.	Кол.уч	Лист	№ док	Подп.	Дата					
Разработал						Проект межевания территории Графическая часть		Стадия	Лист	Листов
Выполнил								П	4	7
						Чертеж проекта межевания М 1:2000		ФОРМАТ А3		

ДОКУМЕНТАЦИЯ ПО ПЛАНИРОВКЕ ТЕРРИТОРИИ В РАЙОНЕ ГАРАЖНОГО КООПЕРАТИВА № 35 «БАЙКАЛ» ПО УЛ.МОЛОТОВАЯ
Г.УСОЛЬЕ-СИБИРСКОЕ ИРКУТСКОЙ ОБЛАСТИ РОССИЙСКОЙ ФЕДЕРАЦИИ
ЧЕРТЕЖ ПРОЕКТА МЕЖЕВАНИЯ М 1:2000 (5 этап)



ОСНОВНЫЕ ПОЛОЖЕНИЯ ПРОЕКТА МЕЖЕВАНИЯ ТЕРРИТОРИИ

Образуемые земельные участки, в том числе способы их образования:



образуемый земельный участок



границы земельных участков, сведения
о котором содержатся в ЕГРН



условный номер образуемого земельного участка
площадь образуемого земельного участка, кв.м.

Ликвидируемые земельные участки:



ликвидируемые земельные участки

38:31:000049:222 кадастровый номер ликвидируемого земельного участка, сведения

о котором содержится в ЕГРН

38:31:000049:222 кадастровый номер уточняемого земельного участка

38:31:000049:222 кадастровый номер земельного участка, сведения о котором содержатся в ЕГРН

Примечание:

Границы проектируемой территории межевания совпадают с границами, указанными в проекте планировки территории. Координаты красных линий межевания совпадают с координатами красных линий, указанными в проекте планировки территории.

Линии отступа от красных линий в целях определения места допустимого размещения зданий, строений, сооружений совпадают с красными линиями*

- * в условиях реконструкции существующей застройки отступы от границ земельного участка формируются в соответствии со сложившейся линией застройки или по красной линии

Линии отступла от красных линий в целях определения места допустимого размещения зданий, строений, сооружений на расстоянии 5 м от красных линий (в случае нового строительства объектов капитального строительства)

УСЛОВНЫЕ ОБОЗНАЧЕНИЯ



граница разработки проекта планировки и проекта межевания



границы земельных участков согласно сведений ЕГРН



границы кадастрового квартала



объекты капитального строительства

					2025	Документация по планировке территории 01.08/2025-ДПТ		
						ВНЕСЕНИЕ ИЗМЕНЕНИЙ В ДОКУМЕНТАЦИЮ ПО ПЛАНИРОВКЕ ТЕРРИТОРИИ В РАЙОНЕ ГАРАЖНОГО КООПЕРАТИВА № 35 «БАЙКАЛ» Г.УСОЛЬЕ-СИБИРСКОЕ ИРКУТСКОЙ ОБЛАСТИ РОССИЙСКОЙ ФЕДЕРАЦИИ		
Изм.	Кол.уч	Лист	№ док	Подп.	Дата			
Разработал						Проект межевания территории Графическая часть	Стадия	Лист
Выполнил							П	5
						Чертеж проекта межевания М 1:2000	ФОРМАТ А3	

СОГЛАСОВАНО:					
Изм.	Кол.уч	Лист	№док	Подп.	Дата
Интв.	N	Подпись и дата			



ОСНОВНЫЕ ПОЛОЖЕНИЯ ПРОЕКТА МЕЖЕВАНИЯ ТЕРРИТОРИИ

Образующие земельные участки, в том числе способы их образования:

- образуемый земельный участок
- границы земельных участков, сведения о котором содержатся в ЕГРН
- условный номер образуемого земельного участка
площадь образуемого земельного участка, кв.м.

Ликвидируемые земельные участки:

- ликвидируемые земельные участки

38:31:000049:222 кадастровый номер ликвидируемого земельного участка, сведения о котором содержатся в ЕГРН
38:31:000049:222 кадастровый номер уточняемого земельного участка

38:31:000049:222 кадастровый номер земельного участка, сведения о котором содержатся в ЕГРН

Примечание:
Границы проектируемой территории межевания совпадают с границами, указанными в проекте планировки территории. Координаты красных линий межевания совпадают с координатами красных линий, указанными в проекте планировки территории.

Линии отступа от красных линий в целях определения места допустимого размещения зданий, строений, сооружений совпадают с красными линиями*

- * в условиях реконструкции существующей застройки отступы от границ земельного участка формируются в соответствии со сложившейся линией застройки или по красной линии

Линии отступа от красных линий в целях определения места допустимого размещения зданий, строений, сооружений на расстоянии 5 м от красных линий (в случае нового строительства объектов капитального строительства)

УСЛОВНЫЕ ОБОЗНАЧЕНИЯ

- граница разработки проекта планировки и проекта межевания
- границы земельных участков согласно сведений ЕГРН
- границы кадастрового квартала
- граница муниципального образования
- объекты капитального строительства

					2025	Документация по планировке территории 01.08/2025-ДПТ			
						ВНЕСЕНИЕ ИЗМЕНЕНИЙ В ДОКУМЕНТАЦИЮ ПО ПЛАНИРОВКЕ ТЕРРИТОРИИ В РАЙОНЕ ГАРАЖНОГО КООПЕРАТИВА № 35 «БАЙКАЛ» Г.УСОЛЬЕ-СИБИРСКОЕ ИРКУТСКОЙ ОБЛАСТИ РОССИЙСКОЙ ФЕДЕРАЦИИ			
Изм.	Кол.уч	Лист	№док	Подп.	Дата	Проект межевания территории Графическая часть	Стадия	Лист	Листов
Разработал							П	6	7
Выполнил						Чертеж проекта межевания М 1:2000	ФОРМАТ А3		

ДОКУМЕНТАЦИЯ ПО ПЛАНИРОВКЕ ТЕРРИТОРИИ В РАЙОНЕ ГАРАЖНОГО КООПЕРАТИВА № 35 «БАЙКАЛ» ПО УЛ.МОЛОТОВАЯ
Г.УСОЛЬЕ-СИБИРСКОЕ ИРКУТСКОЙ ОБЛАСТИ РОССИЙСКОЙ ФЕДЕРАЦИИ
ЧЕРТЕЖ ПРОЕКТА МЕЖЕВАНИЯ М 1:2000 (7 этап)



ОСНОВНЫЕ ПОЛОЖЕНИЯ ПРОЕКТА МЕЖЕВАНИЯ ТЕРРИТОРИИ

Образуемые земельные участки, в том числе способы их образования:



образуемый земельный участок



границы земельных участков, сведения
о котором содержатся в ЕГРН



условный номер образуемого земельного участка
площадь образуемого земельного участка, кв.м.

Ликвидируемые земельные участки:



ликвидируемые земельные участки

38:31:000049:222 кадастровый номер ликвидируемого земельного участка, сведения

о котором содержится в ЕГРН

38:31:000049:222 кадастровый номер уточняемого земельного участка

38:31:000049:222 кадастровый номер земельного участка, сведения о котором содержатся в ЕГРН

Примечание:

Границы проектируемой территории межевания совпадают с границами, указанными в проекте планировки территории. Координаты красных линий межевания совпадают с координатами красных линий, указанными в проекте планировки территории.

Линии отступа от красных линий в целях определения места допустимого размещения зданий, строений, сооружений совпадают с красными линиями*

- * В условиях реконструкции существующей застройки отступы от границ земельного участка формируются в соответствии со действующими нормативами

Линии отступла от красных линий в целях определения места допустимого размещения зданий, строений, сооружений на расстоянии 5 м от красных линий (в случае нового строительства объектов капитального строительства)

УСЛОВНЫЕ ОБОЗНАЧЕНИЯ



граница разработки проекта планировки и проекта межевания



границы земельных участков согласно сведений ЕГРН



границы кадастрового квартала



граница муниципального образования

объекты капитального строительства

					2025	Документация по планировке территории 01.08/2025-ДПТ			
						ВНЕСЕНИЕ ИЗМЕНЕНИЙ В ДОКУМЕНТАЦИЮ ПО ПЛАНИРОВКЕ ТЕРРИТОРИИ В РАЙОНЕ ГАРАЖНОГО КООПЕРАТИВА № 35 «БАЙКАЛ» Г.УСОЛЬЕ-СИБИРСКОЕ ИРКУТСКОЙ ОБЛАСТИ РОССИЙСКОЙ ФЕДЕРАЦИИ			
Изм.	Кол.уч	Лист	№ док	Подп.	Дата	Проект межевания территории Графическая часть	Стадия	Лист	Листов
Разработал							П	7	7
Выполнил						Чертеж проекта межевания М 1:2000	ФОРМАТ А3		

**ДОКУМЕНТАЦИЯ
ПО ПЛАНИРОВКЕ ТЕРРИТОРИИ**

ПРОЕКТ МЕЖЕВАНИЯ

**основная часть
(утверждаемая)**

Том 2

ТЕКСТОВАЯ ЧАСТЬ

					01.08/2025-ДПТ	Лист
						13
Изм.	Лист	№ докум.	Подпись	Дата		

1. ПЕРЕЧЕНЬ И СВЕДЕНИЯ О ПЛОЩАДИ ОБРАЗУЕМЫХ ЗЕМЕЛЬНЫХ УЧАСТКОВ,
В ТОМ ЧИСЛЕ ВОЗМОЖНЫЕ СПОСОБЫ ИХ ОБРАЗОВАНИЯ

В соответствии со статьей 43 Градостроительного кодекса Российской Федерации подготовка проектов межевания территории осуществляется в целях определения местоположения границ, образуемых и изменяемых земельных участков и установления публичных сервитутов.

Проект межевания выполнен в районе гаражного кооператива № 35 «Байкал» по ул. Молотовая г. Усолье-Сибирское на основании следующих исходных данных:

- Генеральный план муниципального образования «город Усолье-Сибирское», утвержденный решением городской Думы от 17.07.2009г. № 43/4 (в ред. от 28.04.2022г. № 28/7);
- Правила землепользования и застройки муниципального образования «город Усолье-Сибирское», утвержденные решением городской Думы от 25.06.2020г. № 33/7 (в ред. от 27.02.2025г. № 10/8). Карта градостроительного зонирования;
- постановления администрации города Усолье-Сибирское № 1000-па от 11.06.2025г. «О принятии решения о внесении изменений в проект планировки и проект межевания территории в районе гаражного кооператива № 35 «Байкал» по ул. Молотовая г. Усолье-Сибирское Иркутской области Российской Федерации, утвержденные постановлением администрации города Усолье-Сибирское от 12.07.2019г. № 1735 «Об утверждении проекта планировки и проекта межевания территории в районе гаражного кооператива № 35 «Байкал» по ул. Молотовая г. Усолье-Сибирское Иркутской области Российской Федерации».
- сведения из единого государственного реестра недвижимости;
- и другие данные.

Настоящим проектом межевания предусматриваются действия по определению местоположения границ образуемых земельных участков, на которых планируется размещение объектов капитального строительства, изменяемых земельных участков, а также установлению границ земельных участков, которые после образования будут относиться к территориям общего пользования. Границы таких земельных участков определяются с учетом границ смежных земельных участков, поставленных на кадастровый учет.

Сведения о кадастровых номерах земельных участков, участвующих в межевании, площадях, сведения об образуемых земельных участках, в том числе их площади и планируемый вид разрешенного использования, способе образования представлены в таблице 1.

Перечень и сведения о площади образуемых земельных участков,
в том числе возможные способы их образования

Таблица 1

Условный номер, образуемого (кадастровый номер уточняемого) земельного участка	Адрес, образуемых земельных участков/ местоположение	Категория земель	Способ образования земельного участка	Вид разрешенного использования	Площадь, кв. м. *
341	Российская Федерация, Иркутская область, городской округ город Усолье-Сибирское, г.Усолье-Сибирское, северо-западная сторона, в районе гаражного-строительного	земли населенных пунктов	перераспределение земельного участка с кадастровым номером 38:31:000041:1980 и земель, находящихся в государственной или муниципальной собственности	служебные гаражи 4.9.	325

	кооператива № 35 «Байкал»				
:392	Российская Федерация, Иркутская область, городской округ город Усолье- Сибирское, 2.Усолье- Сибирское, северо- западная сторона, в районе гаражного- строительного кооператива № 35 «Байкал»	земли населенных пунктов	перераспределение земельного участка с кадастровым номером 38:31:000041:2054 и земель, находящихся в государственной или муниципальной собственности	хранение автотранспорта 2.7.1.	64
:393	Российская Федерация, Иркутская область, городской округ город Усолье- Сибирское, 2.Усолье- Сибирское, северо- западная сторона, в районе гаражного- строительного кооператива № 35 «Байкал»	земли населенных пунктов	перераспределение земельного участка с кадастровым номером 38:31:000041:2055 и земель, находящихся в государственной или муниципальной собственности	хранение автотранспорта 2.7.1.	64
:394	Российская Федерация, Иркутская область, городской округ город Усолье- Сибирское, 2.Усолье- Сибирское, северо- западная сторона, в районе гаражного- строительного кооператива № 35 «Байкал»	земли населенных пунктов	перераспределение земельного участка с кадастровым номером 38:31:000041:2059 и земель, находящихся в государственной или муниципальной собственности	хранение автотранспорта 2.7.1.	62
:395	Российская Федерация, Иркутская область, городской округ город Усолье- Сибирское, 2.Усолье- Сибирское, северо- западная сторона, в районе гаражного- строительного кооператива № 35 «Байкал»	земли населенных пунктов	перераспределение земельного участка с кадастровым номером 38:31:000041:2057 и земель, находящихся в государственной или муниципальной собственности	хранение автотранспорта 2.7.1.	60
:396	Российская Федерация, Иркутская область, городской округ город Усолье- Сибирское, 2.Усолье- Сибирское, северо- западная сторона, в районе гаражного- строительного кооператива № 35	земли населенных пунктов	перераспределение земельного участка с кадастровым номером 38:31:000041:2058 и земель, находящихся в государственной или муниципальной собственности	хранение автотранспорта 2.7.1.	62

	«Байкал»				
:397	Российская Федерация, Иркутская область, городской округ город Усолье- Сибирское, з.Усолье- Сибирское, северо- западная сторона, в районе гаражного- строительного кооператива № 35 «Байкал»	земли населенных пунктов	перераспределение земельного участка с кадастровым номером 38:31:000041:2056 и земель, находящихся в государственной или муниципальной собственности	хранение автотранспорта 2.7.1.	59
:398	Российская Федерация, Иркутская область, городской округ город Усолье- Сибирское, з.Усолье- Сибирское, северо- западная сторона, в районе гаражного- строительного кооператива № 35 «Байкал»	земли населенных пунктов	перераспределение земельного участка с кадастровым номером 38:31:000041:1833 и земель, находящихся в государственной или муниципальной собственности	хранение автотранспорта 2.7.1.	40
:399	Российская Федерация, Иркутская область, городской округ город Усолье- Сибирское, з.Усолье- Сибирское, северо- западная сторона, в районе гаражного- строительного кооператива № 35 «Байкал»	земли населенных пунктов	перераспределение земельного участка с кадастровым номером 38:31:000041:2013 и земель, находящихся в государственной или муниципальной собственности	хранение автотранспорта 2.7.1.	110
:3910	Российская Федерация, Иркутская область, городской округ город Усолье- Сибирское, з.Усолье- Сибирское, северо- западная сторона, в районе гаражного- строительного кооператива № 35 «Байкал»	земли населенных пунктов	перераспределение земельного участка с кадастровым номером 38:31:000041:2014 и земель, находящихся в государственной или муниципальной собственности	хранение автотранспорта 2.7.1.	116
:3911	Российская Федерация, Иркутская область, городской округ город Усолье- Сибирское, з.Усолье- Сибирское, северо- западная сторона, в районе гаражного- строительного кооператива № 35 «Байкал»	земли населенных пунктов	перераспределение земельного участка с кадастровым номером 38:31:000041:2018 и земель, находящихся в государственной или муниципальной собственности	хранение автотранспорта 2.7.1.	58

:3У12	Российская Федерация, Иркутская область, городской округ город Усолье- Сибирское, северо- западная сторона, в районе гаражного- строительного кооператива № 35 «Байкал»	земли населенных пунктов	перераспределение земельного участка с кадастровым номером 38:31:000041:2016 и земель, находящихся в государственной или муниципальной собственности	хранение автотранспорта 2.7.1.	59
:3У13	Российская Федерация, Иркутская область, городской округ город Усолье- Сибирское, северо- западная сторона, в районе гаражного- строительного кооператива № 35 «Байкал»	земли населенных пунктов	перераспределение земельного участка с кадастровым номером 38:31:000041:2017 и земель, находящихся в государственной или муниципальной собственности	хранение автотранспорта 2.7.1.	38
:3У14	Российская Федерация, Иркутская область, городской округ город Усолье- Сибирское, северо- западная сторона, в районе гаражного- строительного кооператива № 35 «Байкал»	земли населенных пунктов	перераспределение земельного участка с кадастровым номером 38:31:000041:2015 и земель, находящихся в государственной или муниципальной собственности	хранение автотранспорта 2.7.1.	40
:3У15 (сохраненный в измененных границах :3У1 после раздела)	Российская Федерация, Иркутская область, городской округ город Усолье- Сибирское, северо- западная сторона, в районе гаражного- строительного кооператива № 35 «Байкал»	земли населенных пунктов	раздел земельного участка с условным номером :3У1 с сохранением исходного земельного участка в измененных границах	хранение автотранспорта 2.7.1.	71
:3У16	Российская Федерация, Иркутская область, городской округ город Усолье- Сибирское, северо- западная сторона, в районе гаражного- строительного кооператива № 35 «Байкал»	земли населенных пунктов	раздел земельного участка с условным номером :3У1 с сохранением исходного земельного участка в измененных границах	хранение автотранспорта 2.7.1.	49
:3У17	Российская Федерация, Иркутская область,	земли	раздел земельного участка с условным	хранение автотранспорта 2.7.1.	67

	городской округ город Усолье- Сибирское, з.Усолье- Сибирское, северо- западная сторона, в районе гаражного- строительного кооператива № 35 «Байкал»	населенных пунктов	номером :3у1 с сохранением исходного земельного участка в измененных границах		
:3У18	Российская Федерация, Иркутская область, городской округ город Усолье- Сибирское, з.Усолье- Сибирское, северо- западная сторона, в районе гаражного- строительного кооператива № 35 «Байкал»	земли населенных пунктов	раздел земельного участка с условным номером :3у1 с сохранением исходного земельного участка в измененных границах	хранение автотранспорта 2.7.1.	69
:3У19	Российская Федерация, Иркутская область, городской округ город Усолье- Сибирское, з.Усолье- Сибирское, северо- западная сторона, в районе гаражного- строительного кооператива № 35 «Байкал»	земли населенных пунктов	раздел земельного участка с условным номером :3у1 с сохранением исходного земельного участка в измененных границах	хранение автотранспорта 2.7.1.	67
:3У20	Российская Федерация, Иркутская область, городской округ город Усолье- Сибирское, з.Усолье- Сибирское, ул.Молотовая	земли населенных пунктов	раздел земельного участка с кадастровым номером 38:31:000041:2616 с сохранением исходного земельного участка в измененных границах	хранение автотранспорта 2.7.1.	72
:3У21	Российская Федерация, Иркутская область, городской округ город Усолье- Сибирское, з.Усолье- Сибирское, ул.Молотовая	земли населенных пунктов	раздел земельного участка с кадастровым номером 38:31:000041:2616 с сохранением исходного земельного участка в измененных границах	хранение автотранспорта 2.7.1.	58
:3У22	Российская Федерация, Иркутская область, городской округ город Усолье- Сибирское, з.Усолье- Сибирское, ул.Молотовая	земли населенных пунктов	раздел земельного участка с кадастровым номером 38:31:000041:2616 с сохранением исходного земельного участка в измененных границах	хранение автотранспорта 2.7.1.	42
:3У23	Российская Федерация, Иркутская область, городской округ город Усолье-	земли населенных пунктов	раздел земельного участка с кадастровым номером 38:31:000041:2616 с	хранение автотранспорта 2.7.1.	44

	Сибирское, 2.Усолье-Сибирское, ул.Молотовая		сохранением исходного земельного участка в измененных границах		
:3424	Российская Федерация, Иркутская область, городской округ город Усолье-Сибирское, 2.Усолье-Сибирское, ул.Молотовая	земли населенных пунктов	раздел земельного участка с кадастровым номером 38:31:000041:2616 с сохранением исходного земельного участка в измененных границах	хранение автотранспорта 2.7.1.	41
:3425	Российская Федерация, Иркутская область, городской округ город Усолье-Сибирское, 2.Усолье-Сибирское, ул.Молотовая	земли населенных пунктов	раздел земельного участка с кадастровым номером 38:31:000041:2616 с сохранением исходного земельного участка в измененных границах	хранение автотранспорта 2.7.1.	42
:3426	Российская Федерация, Иркутская область, городской округ город Усолье-Сибирское, 2.Усолье-Сибирское, ул.Молотовая	земли населенных пунктов	раздел земельного участка с кадастровым номером 38:31:000041:2616 с сохранением исходного земельного участка в измененных границах	хранение автотранспорта 2.7.1.	39
:3427	Российская Федерация, Иркутская область, городской округ город Усолье-Сибирское, 2.Усолье-Сибирское, ул.Молотовая	земли населенных пунктов	раздел земельного участка с кадастровым номером 38:31:000041:2616 с сохранением исходного земельного участка в измененных границах	хранение автотранспорта 2.7.1.	43
:3428	Российская Федерация, Иркутская область, городской округ город Усолье-Сибирское, 2.Усолье-Сибирское, ул.Молотовая	земли населенных пунктов	раздел земельного участка с кадастровым номером 38:31:000041:2616 с сохранением исходного земельного участка в измененных границах	хранение автотранспорта 2.7.1.	32
:3429	Российская Федерация, Иркутская область, городской округ город Усолье-Сибирское, 2.Усолье-Сибирское, ул.Молотовая	земли населенных пунктов	раздел земельного участка с кадастровым номером 38:31:000041:2616 с сохранением исходного земельного участка в измененных границах	хранение автотранспорта 2.7.1.	39
:3430	Российская Федерация, Иркутская область, городской округ город Усолье-Сибирское, 2.Усолье-Сибирское, ул.Молотовая	земли населенных пунктов	раздел земельного участка с кадастровым номером 38:31:000041:2616 с сохранением исходного земельного участка в измененных границах	хранение автотранспорта 2.7.1.	50
:3431	Российская			хранение	44

	Федерация, Иркутская область, городской округ город Усолье- Сибирское, з.Усолье- Сибирское, ул.Молотовая	земли населенных пунктов	раздел земельного участка с кадастровым номером 38:31:000041:2616 с сохранением исходного земельного участка в измененных границах	автотранспорта 2.7.1.	
:3432	Российская Федерация, Иркутская область, городской округ город Усолье- Сибирское, з.Усолье- Сибирское, ул.Молотовая	земли населенных пунктов	раздел земельного участка с кадастровым номером 38:31:000041:2616 с сохранением исходного земельного участка в измененных границах	хранение автотранспорта 2.7.1.	42
:3433	Российская Федерация, Иркутская область, городской округ город Усолье- Сибирское, з.Усолье- Сибирское, ул.Молотовая	земли населенных пунктов	раздел земельного участка с кадастровым номером 38:31:000041:2616 с сохранением исходного земельного участка в измененных границах	хранение автотранспорта 2.7.1.	39
:3434	Российская Федерация, Иркутская область, городской округ город Усолье- Сибирское, з.Усолье- Сибирское, ул.Молотовая	земли населенных пунктов	раздел земельного участка с кадастровым номером 38:31:000041:2616 с сохранением исходного земельного участка в измененных границах	хранение автотранспорта 2.7.1.	39
:3435	Российская Федерация, Иркутская область, городской округ город Усолье- Сибирское, з.Усолье- Сибирское, ул.Молотовая	земли населенных пунктов	раздел земельного участка с кадастровым номером 38:31:000041:2616 с сохранением исходного земельного участка в измененных границах	хранение автотранспорта 2.7.1.	36
:3436	Российская Федерация, Иркутская область, городской округ город Усолье- Сибирское, з.Усолье- Сибирское, ул.Молотовая	земли населенных пунктов	раздел земельного участка с кадастровым номером 38:31:000041:2616 с сохранением исходного земельного участка в измененных границах	хранение автотранспорта 2.7.1.	39
:3437	Российская Федерация, Иркутская область, городской округ город Усолье- Сибирское, з.Усолье- Сибирское, ул.Молотовая	земли населенных пунктов	раздел земельного участка с кадастровым номером 38:31:000041:2616 с сохранением исходного земельного участка в измененных границах	хранение автотранспорта 2.7.1.	37
:3438	Российская Федерация, Иркутская область, городской округ город Усолье- Сибирское, з.Усолье-	земли населенных пунктов	раздел земельного участка с кадастровым номером 38:31:000041:2616 с	хранение автотранспорта 2.7.1.	37

	Сибирское, ул.Молотовая		сохранением исходного земельного участка в измененных границах		
:3У39	Российская Федерация, Иркутская область, городской округ город Усолье- Сибирское, з.Усолье- Сибирское, ул.Молотовая	земли населенных пунктов	раздел земельного участка с кадастровым номером 38:31:000041:2616 с сохранением исходного земельного участка в измененных границах	хранение автотранспорта 2.7.1.	39
:3У40	Российская Федерация, Иркутская область, городской округ город Усолье- Сибирское, з.Усолье- Сибирское, ул.Молотовая	земли населенных пунктов	раздел земельного участка с кадастровым номером 38:31:000041:2616 с сохранением исходного земельного участка в измененных границах	хранение автотранспорта 2.7.1.	42
:3У41	Российская Федерация, Иркутская область, городской округ город Усолье- Сибирское, з.Усолье- Сибирское, ул.Молотовая	земли населенных пунктов	раздел земельного участка с кадастровым номером 38:31:000041:2616 с сохранением исходного земельного участка в измененных границах	хранение автотранспорта 2.7.1.	37
:3У42	Российская Федерация, Иркутская область, городской округ город Усолье- Сибирское, з.Усолье- Сибирское, ул.Молотовая	земли населенных пунктов	раздел земельного участка с кадастровым номером 38:31:000041:2616 с сохранением исходного земельного участка в измененных границах	хранение автотранспорта 2.7.1.	36
:3У43	Российская Федерация, Иркутская область, городской округ город Усолье- Сибирское, з.Усолье- Сибирское, ул.Молотовая	земли населенных пунктов	раздел земельного участка с кадастровым номером 38:31:000041:2616 с сохранением исходного земельного участка в измененных границах	хранение автотранспорта 2.7.1.	38
:3У44	Российская Федерация, Иркутская область, городской округ город Усолье- Сибирское, з.Усолье- Сибирское, ул.Молотовая	земли населенных пунктов	раздел земельного участка с кадастровым номером 38:31:000041:2616 с сохранением исходного земельного участка в измененных границах	хранение автотранспорта 2.7.1.	35
:3У45	Российская Федерация, Иркутская область, городской округ город Усолье- Сибирское, з.Усолье- Сибирское, ул.Молотовая	земли населенных пунктов	раздел земельного участка с кадастровым номером 38:31:000041:2616 с сохранением исходного земельного участка в измененных границах	хранение автотранспорта 2.7.1.	37
:3У46	Российская			хранение	38

	Федерация, Иркутская область, городской округ город Усолье- Сибирское, з.Усолье- Сибирское, ул.Молотовая	земли населенных пунктов	раздел земельного участка с кадастровым номером 38:31:000041:2616 с сохранением исходного земельного участка в измененных границах	автотранспорта 2.7.1.	
:3947	Российская Федерация, Иркутская область, городской округ город Усолье- Сибирское, з.Усолье- Сибирское, ул.Молотовая	земли населенных пунктов	раздел земельного участка с кадастровым номером 38:31:000041:2616 с сохранением исходного земельного участка в измененных границах	хранение автотранспорта 2.7.1.	38
:3948	Российская Федерация, Иркутская область, городской округ город Усолье- Сибирское, з.Усолье- Сибирское, ул.Молотовая	земли населенных пунктов	раздел земельного участка с кадастровым номером 38:31:000041:2616 с сохранением исходного земельного участка в измененных границах	хранение автотранспорта 2.7.1.	37
:3949	Российская Федерация, Иркутская область, городской округ город Усолье- Сибирское, з.Усолье- Сибирское, ул.Молотовая	земли населенных пунктов	раздел земельного участка с кадастровым номером 38:31:000041:2616 с сохранением исходного земельного участка в измененных границах	хранение автотранспорта 2.7.1.	34
:3950	Российская Федерация, Иркутская область, городской округ город Усолье- Сибирское, з.Усолье- Сибирское, ул.Молотовая	земли населенных пунктов	раздел земельного участка с кадастровым номером 38:31:000041:2616 с сохранением исходного земельного участка в измененных границах	хранение автотранспорта 2.7.1.	55
:3951	Российская Федерация, Иркутская область, городской округ город Усолье- Сибирское, з.Усолье- Сибирское, ул.Молотовая	земли населенных пунктов	раздел земельного участка с кадастровым номером 38:31:000041:2616 с сохранением исходного земельного участка в измененных границах	хранение автотранспорта 2.7.1.	36
:3952	Российская Федерация, Иркутская область, городской округ город Усолье- Сибирское, з.Усолье- Сибирское, ул.Молотовая	земли населенных пунктов	раздел земельного участка с кадастровым номером 38:31:000041:2616 с сохранением исходного земельного участка в измененных границах	хранение автотранспорта 2.7.1.	41
:3953	Российская Федерация, Иркутская область, городской округ город Усолье- Сибирское, з.Усолье-	земли населенных пунктов	раздел земельного участка с кадастровым номером 38:31:000041:2616 с	хранение автотранспорта 2.7.1.	40

	Сибирское, ул.Молотовая		сохранением исходного земельного участка в измененных границах		
:3454	Российская Федерация, Иркутская область, городской округ город Усолье- Сибирское, з.Усолье- Сибирское, ул.Молотовая	земли населенных пунктов	раздел земельного участка с кадастровым номером 38:31:000041:2616 с сохранением исходного земельного участка в измененных границах	хранение автотранспорта 2.7.1.	40
:3455	Российская Федерация, Иркутская область, городской округ город Усолье- Сибирское, з.Усолье- Сибирское, ул.Молотовая	земли населенных пунктов	раздел земельного участка с кадастровым номером 38:31:000041:2616 с сохранением исходного земельного участка в измененных границах	хранение автотранспорта 2.7.1.	38
:3456	Российская Федерация, Иркутская область, городской округ город Усолье- Сибирское, з.Усолье- Сибирское, ул.Молотовая	земли населенных пунктов	раздел земельного участка с кадастровым номером 38:31:000041:2616 с сохранением исходного земельного участка в измененных границах	хранение автотранспорта 2.7.1.	43
:3457	Российская Федерация, Иркутская область, городской округ город Усолье- Сибирское, з.Усолье- Сибирское, ул.Молотовая	земли населенных пунктов	раздел земельного участка с кадастровым номером 38:31:000041:2616 с сохранением исходного земельного участка в измененных границах	хранение автотранспорта 2.7.1.	41
:3458	Российская Федерация, Иркутская область, городской округ город Усолье- Сибирское, з.Усолье- Сибирское, ул.Молотовая	земли населенных пунктов	раздел земельного участка с кадастровым номером 38:31:000041:2616 с сохранением исходного земельного участка в измененных границах	хранение автотранспорта 2.7.1.	40
:3459	Российская Федерация, Иркутская область, городской округ город Усолье- Сибирское, з.Усолье- Сибирское, ул.Молотовая	земли населенных пунктов	раздел земельного участка с кадастровым номером 38:31:000041:2616 с сохранением исходного земельного участка в измененных границах	хранение автотранспорта 2.7.1.	37
:3460	Российская Федерация, Иркутская область, городской округ город Усолье- Сибирское, з.Усолье- Сибирское, ул.Молотовая	земли населенных пунктов	раздел земельного участка с кадастровым номером 38:31:000041:2616 с сохранением исходного земельного участка в измененных границах	хранение автотранспорта 2.7.1.	40
:3461	Российская			хранение	47

	Федерация, Иркутская область, городской округ город Усолье- Сибирское, з.Усолье- Сибирское, ул.Молотовая	земли населенных пунктов	раздел земельного участка с кадастровым номером 38:31:000041:2616 с сохранением исходного земельного участка в измененных границах	автотранспорта 2.7.1.	
:3462	Российская Федерация, Иркутская область, городской округ город Усолье- Сибирское, з.Усолье- Сибирское, ул.Молотовая	земли населенных пунктов	раздел земельного участка с кадастровым номером 38:31:000041:2616 с сохранением исходного земельного участка в измененных границах	хранение автотранспорта 2.7.1.	40
:3463	Российская Федерация, Иркутская область, городской округ город Усолье- Сибирское, з.Усолье- Сибирское, ул.Молотовая	земли населенных пунктов	раздел земельного участка с кадастровым номером 38:31:000041:2616 с сохранением исходного земельного участка в измененных границах	хранение автотранспорта 2.7.1.	42
:3464	Российская Федерация, Иркутская область, городской округ город Усолье- Сибирское, з.Усолье- Сибирское, ул.Молотовая	земли населенных пунктов	раздел земельного участка с кадастровым номером 38:31:000041:2616 с сохранением исходного земельного участка в измененных границах	хранение автотранспорта 2.7.1.	39
:3465	Российская Федерация, Иркутская область, городской округ город Усолье- Сибирское, з.Усолье- Сибирское, ул.Молотовая	земли населенных пунктов	раздел земельного участка с кадастровым номером 38:31:000041:2616 с сохранением исходного земельного участка в измененных границах	хранение автотранспорта 2.7.1.	39
:3466	Российская Федерация, Иркутская область, городской округ город Усолье- Сибирское, з.Усолье- Сибирское, ул.Молотовая	земли населенных пунктов	раздел земельного участка с кадастровым номером 38:31:000041:2616 с сохранением исходного земельного участка в измененных границах	хранение автотранспорта 2.7.1.	36
:3467	Российская Федерация, Иркутская область, городской округ город Усолье- Сибирское, з.Усолье- Сибирское, ул.Молотовая	земли населенных пунктов	раздел земельного участка с кадастровым номером 38:31:000041:2616 с сохранением исходного земельного участка в измененных границах	хранение автотранспорта 2.7.1.	38
:3468	Российская Федерация, Иркутская область, городской округ город Усолье- Сибирское, з.Усолье-	земли населенных пунктов	раздел земельного участка с кадастровым номером 38:31:000041:2616 с	хранение автотранспорта 2.7.1.	41

	Сибирское, ул.Молотовая		сохранением исходного земельного участка в измененных границах		
:3У69	Российская Федерация, Иркутская область, городской округ город Усолье- Сибирское, з.Усолье- Сибирское, ул.Молотовая	земли населенных пунктов	раздел земельного участка с кадастровым номером 38:31:000041:2616 с сохранением исходного земельного участка в измененных границах	хранение автотранспорта 2.7.1.	41
:3У70	Российская Федерация, Иркутская область, городской округ город Усолье- Сибирское, з.Усолье- Сибирское, ул.Молотовая	земли населенных пунктов	раздел земельного участка с кадастровым номером 38:31:000041:2616 с сохранением исходного земельного участка в измененных границах	хранение автотранспорта 2.7.1.	41
:3У71	Российская Федерация, Иркутская область, городской округ город Усолье- Сибирское, з.Усолье- Сибирское, ул.Молотовая	земли населенных пунктов	раздел земельного участка с кадастровым номером 38:31:000041:2616 с сохранением исходного земельного участка в измененных границах	хранение автотранспорта 2.7.1.	41
:3У72	Российская Федерация, Иркутская область, городской округ город Усолье- Сибирское, з.Усолье- Сибирское, ул.Молотовая	земли населенных пунктов	раздел земельного участка с кадастровым номером 38:31:000041:2616 с сохранением исходного земельного участка в измененных границах	хранение автотранспорта 2.7.1.	48
:3У73	Российская Федерация, Иркутская область, городской округ город Усолье- Сибирское, з.Усолье- Сибирское, ул.Молотовая	земли населенных пунктов	раздел земельного участка с кадастровым номером 38:31:000041:2616 с сохранением исходного земельного участка в измененных границах	хранение автотранспорта 2.7.1.	34
:3У74	Российская Федерация, Иркутская область, городской округ город Усолье- Сибирское, з.Усолье- Сибирское, ул.Молотовая	земли населенных пунктов	раздел земельного участка с кадастровым номером 38:31:000041:2616 с сохранением исходного земельного участка в измененных границах	хранение автотранспорта 2.7.1.	65
:3У75	Российская Федерация, Иркутская область, городской округ город Усолье- Сибирское, з.Усолье- Сибирское, ул.Молотовая	земли населенных пунктов	раздел земельного участка с кадастровым номером 38:31:000041:2616 с сохранением исходного земельного участка в измененных границах	хранение автотранспорта 2.7.1.	37
:3У76	Российская			хранение	41

	Федерация, Иркутская область, городской округ город Усолье- Сибирское, з.Усолье- Сибирское, ул.Молотовая	земли населенных пунктов	раздел земельного участка с кадастровым номером 38:31:000041:2616 с сохранением исходного земельного участка в измененных границах	автотранспорта 2.7.1.	
:3477	Российская Федерация, Иркутская область, городской округ город Усолье- Сибирское, з.Усолье- Сибирское, ул.Молотовая	земли населенных пунктов	раздел земельного участка с кадастровым номером 38:31:000041:2616 с сохранением исходного земельного участка в измененных границах	хранение автотранспорта 2.7.1.	49
:3478	Российская Федерация, Иркутская область, городской округ город Усолье- Сибирское, з.Усолье- Сибирское, ул.Молотовая	земли населенных пунктов	раздел земельного участка с кадастровым номером 38:31:000041:2616 с сохранением исходного земельного участка в измененных границах	хранение автотранспорта 2.7.1.	42
:3479	Российская Федерация, Иркутская область, городской округ город Усолье- Сибирское, з.Усолье- Сибирское, ул.Молотовая	земли населенных пунктов	раздел земельного участка с кадастровым номером 38:31:000041:2616 с сохранением исходного земельного участка в измененных границах	хранение автотранспорта 2.7.1.	80
:3480	Российская Федерация, Иркутская область, городской округ город Усолье- Сибирское, з.Усолье- Сибирское, ул.Молотовая	земли населенных пунктов	раздел земельного участка с кадастровым номером 38:31:000041:2616 с сохранением исходного земельного участка в измененных границах	хранение автотранспорта 2.7.1.	58
:3481	Российская Федерация, Иркутская область, городской округ город Усолье- Сибирское, з.Усолье- Сибирское, ул.Молотовая	земли населенных пунктов	раздел земельного участка с кадастровым номером 38:31:000041:2616 с сохранением исходного земельного участка в измененных границах	хранение автотранспорта 2.7.1.	116
:3482	Российская Федерация, Иркутская область, городской округ город Усолье- Сибирское, з.Усолье- Сибирское, ул.Молотовая	земли населенных пунктов	раздел земельного участка с кадастровым номером 38:31:000041:2616 с сохранением исходного земельного участка в измененных границах	хранение автотранспорта 2.7.1.	165
:3483	Российская Федерация, Иркутская область, городской округ город Усолье- Сибирское, з.Усолье-	земли населенных пунктов	раздел земельного участка с кадастровым номером 38:31:000041:2616 с	хранение автотранспорта 2.7.1.	46

	Сибирское, ул.Молотовая		сохранением исходного земельного участка в измененных границах		
:3484	Российская Федерация, Иркутская область, городской округ город Усолье- Сибирское, з.Усолье- Сибирское, ул.Молотовая	земли населенных пунктов	раздел земельного участка с кадастровым номером 38:31:000041:2616 с сохранением исходного земельного участка в измененных границах	хранение автотранспорта 2.7.1.	50
:3485	Российская Федерация, Иркутская область, городской округ город Усолье- Сибирское, з.Усолье- Сибирское, ул.Молотовая	земли населенных пунктов	раздел земельного участка с кадастровым номером 38:31:000041:2616 с сохранением исходного земельного участка в измененных границах	хранение автотранспорта 2.7.1.	40
:3486	Российская Федерация, Иркутская область, городской округ город Усолье- Сибирское, з.Усолье- Сибирское, ул.Молотовая	земли населенных пунктов	раздел земельного участка с кадастровым номером 38:31:000041:2616 с сохранением исходного земельного участка в измененных границах	хранение автотранспорта 2.7.1.	47
:3487	Российская Федерация, Иркутская область, городской округ город Усолье- Сибирское, з.Усолье- Сибирское, ул.Молотовая	земли населенных пунктов	раздел земельного участка с кадастровым номером 38:31:000041:2616 с сохранением исходного земельного участка в измененных границах	хранение автотранспорта 2.7.1.	47
:3488	Российская Федерация, Иркутская область, городской округ город Усолье- Сибирское, з.Усолье- Сибирское, ул.Молотовая	земли населенных пунктов	раздел земельного участка с кадастровым номером 38:31:000041:2616 с сохранением исходного земельного участка в измененных границах	хранение автотранспорта 2.7.1.	45
:3489	Российская Федерация, Иркутская область, городской округ город Усолье- Сибирское, з.Усолье- Сибирское, ул.Молотовая	земли населенных пунктов	раздел земельного участка с кадастровым номером 38:31:000041:2616 с сохранением исходного земельного участка в измененных границах	хранение автотранспорта 2.7.1.	45
:3490	Российская Федерация, Иркутская область, городской округ город Усолье- Сибирское, з.Усолье- Сибирское, ул.Молотовая	земли населенных пунктов	раздел земельного участка с кадастровым номером 38:31:000041:2616 с сохранением исходного земельного участка в измененных границах	хранение автотранспорта 2.7.1.	33
:3491	Российская			хранение	31

	Федерация, Иркутская область, городской округ город Усолье- Сибирское, з.Усолье- Сибирское, ул.Молотовая	земли населенных пунктов	раздел земельного участка с кадастровым номером 38:31:000041:2616 с сохранением исходного земельного участка в измененных границах	автотранспорта 2.7.1.	
:3492	Российская Федерация, Иркутская область, городской округ город Усолье- Сибирское, з.Усолье- Сибирское, ул.Молотовая	земли населенных пунктов	раздел земельного участка с кадастровым номером 38:31:000041:2616 с сохранением исходного земельного участка в измененных границах	хранение автотранспорта 2.7.1.	36
:3493	Российская Федерация, Иркутская область, городской округ город Усолье- Сибирское, з.Усолье- Сибирское, ул.Молотовая	земли населенных пунктов	раздел земельного участка с кадастровым номером 38:31:000041:2616 с сохранением исходного земельного участка в измененных границах	хранение автотранспорта 2.7.1.	34
:3494	Российская Федерация, Иркутская область, городской округ город Усолье- Сибирское, з.Усолье- Сибирское, ул.Молотовая	земли населенных пунктов	раздел земельного участка с кадастровым номером 38:31:000041:2616 с сохранением исходного земельного участка в измененных границах	хранение автотранспорта 2.7.1.	35
:3495	Российская Федерация, Иркутская область, городской округ город Усолье- Сибирское, з.Усолье- Сибирское, ул.Молотовая	земли населенных пунктов	раздел земельного участка с кадастровым номером 38:31:000041:2616 с сохранением исходного земельного участка в измененных границах	хранение автотранспорта 2.7.1.	35
:3496	Российская Федерация, Иркутская область, городской округ город Усолье- Сибирское, з.Усолье- Сибирское, ул.Молотовая	земли населенных пунктов	раздел земельного участка с кадастровым номером 38:31:000041:2616 с сохранением исходного земельного участка в измененных границах	хранение автотранспорта 2.7.1.	36
:3497	Российская Федерация, Иркутская область, городской округ город Усолье- Сибирское, з.Усолье- Сибирское, ул.Молотовая	земли населенных пунктов	раздел земельного участка с кадастровым номером 38:31:000041:2616 с сохранением исходного земельного участка в измененных границах	хранение автотранспорта 2.7.1.	37
:3498	Российская Федерация, Иркутская область, городской округ город Усолье- Сибирское, з.Усолье-	земли населенных пунктов	раздел земельного участка с кадастровым номером 38:31:000041:2616 с	хранение автотранспорта 2.7.1.	33

	Сибирское, ул.Молотовая		сохранением исходного земельного участка в измененных границах		
:3У99	Российская Федерация, Иркутская область, городской округ город Усолье- Сибирское, з.Усолье- Сибирское, ул.Молотовая	земли населенных пунктов	раздел земельного участка с кадастровым номером 38:31:000041:2616 с сохранением исходного земельного участка в измененных границах	хранение автотранспорта 2.7.1.	33
:3У100	Российская Федерация, Иркутская область, городской округ город Усолье- Сибирское, з.Усолье- Сибирское, ул.Молотовая	земли населенных пунктов	раздел земельного участка с кадастровым номером 38:31:000041:2616 с сохранением исходного земельного участка в измененных границах	хранение автотранспорта 2.7.1.	33
:3У101	Российская Федерация, Иркутская область, городской округ город Усолье- Сибирское, з.Усолье- Сибирское, ул.Молотовая	земли населенных пунктов	раздел земельного участка с кадастровым номером 38:31:000041:2616 с сохранением исходного земельного участка в измененных границах	хранение автотранспорта 2.7.1.	32
:3У102	Российская Федерация, Иркутская область, городской округ город Усолье- Сибирское, з.Усолье- Сибирское, ул.Молотовая	земли населенных пунктов	раздел земельного участка с кадастровым номером 38:31:000041:2616 с сохранением исходного земельного участка в измененных границах	хранение автотранспорта 2.7.1.	34
:3У103	Российская Федерация, Иркутская область, городской округ город Усолье- Сибирское, з.Усолье- Сибирское, ул.Молотовая	земли населенных пунктов	раздел земельного участка с кадастровым номером 38:31:000041:2616 с сохранением исходного земельного участка в измененных границах	хранение автотранспорта 2.7.1.	33
:3У104	Российская Федерация, Иркутская область, городской округ город Усолье- Сибирское, з.Усолье- Сибирское, ул.Молотовая	земли населенных пунктов	раздел земельного участка с кадастровым номером 38:31:000041:2616 с сохранением исходного земельного участка в измененных границах	хранение автотранспорта 2.7.1.	32
:3У105	Российская Федерация, Иркутская область, городской округ город Усолье- Сибирское, з.Усолье- Сибирское, ул.Молотовая	земли населенных пунктов	раздел земельного участка с кадастровым номером 38:31:000041:2616 с сохранением исходного земельного участка в измененных границах	хранение автотранспорта 2.7.1.	32
:3У106	Российская			хранение	32

					01.08/2025-ДПТ	Лист
						29
Изм.	Лист	№ докум.	Подпись	Дата		

	Федерация, Иркутская область, городской округ город Усолье- Сибирское, з.Усолье- Сибирское, ул.Молотовая	земли населенных пунктов	раздел земельного участка с кадастровым номером 38:31:000041:2616 с сохранением исходного земельного участка в измененных границах	автотранспорта 2.7.1.	
:ЗУ107	Российская Федерация, Иркутская область, городской округ город Усолье- Сибирское, з.Усолье- Сибирское, ул.Молотовая	земли населенных пунктов	раздел земельного участка с кадастровым номером 38:31:000041:2616 с сохранением исходного земельного участка в измененных границах	хранение автотранспорта 2.7.1.	30
:ЗУ108	Российская Федерация, Иркутская область, городской округ город Усолье- Сибирское, з.Усолье- Сибирское, ул.Молотовая	земли населенных пунктов	раздел земельного участка с кадастровым номером 38:31:000041:2616 с сохранением исходного земельного участка в измененных границах	хранение автотранспорта 2.7.1.	40
:ЗУ109	Российская Федерация, Иркутская область, городской округ город Усолье- Сибирское, з.Усолье- Сибирское, ул.Молотовая	земли населенных пунктов	раздел земельного участка с кадастровым номером 38:31:000041:2616 с сохранением исходного земельного участка в измененных границах	хранение автотранспорта 2.7.1.	28
:ЗУ110	Российская Федерация, Иркутская область, городской округ город Усолье- Сибирское, з.Усолье- Сибирское, ул.Молотовая	земли населенных пунктов	раздел земельного участка с кадастровым номером 38:31:000041:2616 с сохранением исходного земельного участка в измененных границах	хранение автотранспорта 2.7.1.	34
:ЗУ111	Российская Федерация, Иркутская область, городской округ город Усолье- Сибирское, з.Усолье- Сибирское, ул.Молотовая	земли населенных пунктов	раздел земельного участка с кадастровым номером 38:31:000041:2616 с сохранением исходного земельного участка в измененных границах	хранение автотранспорта 2.7.1.	32
:ЗУ112	Российская Федерация, Иркутская область, городской округ город Усолье- Сибирское, з.Усолье- Сибирское, ул.Молотовая	земли населенных пунктов	раздел земельного участка с кадастровым номером 38:31:000041:2616 с сохранением исходного земельного участка в измененных границах	хранение автотранспорта 2.7.1.	36
:ЗУ113	Российская Федерация, Иркутская область, городской округ город Усолье- Сибирское, з.Усолье-	земли населенных пунктов	раздел земельного участка с кадастровым номером 38:31:000041:2616 с	хранение автотранспорта 2.7.1.	34

	Сибирское, ул.Молотовая		сохранением исходного земельного участка в измененных границах		
:ЗУ114	Российская Федерация, Иркутская область, городской округ город Усолье- Сибирское, з.Усолье- Сибирское, ул.Молотовая	земли населенных пунктов	раздел земельного участка с кадастровым номером 38:31:000041:2616 с сохранением исходного земельного участка в измененных границах	хранение автотранспорта 2.7.1.	32
:ЗУ115	Российская Федерация, Иркутская область, городской округ город Усолье- Сибирское, з.Усолье- Сибирское, ул.Молотовая	земли населенных пунктов	раздел земельного участка с кадастровым номером 38:31:000041:2616 с сохранением исходного земельного участка в измененных границах	хранение автотранспорта 2.7.1.	36
:ЗУ116	Российская Федерация, Иркутская область, городской округ город Усолье- Сибирское, з.Усолье- Сибирское, ул.Молотовая	земли населенных пунктов	раздел земельного участка с кадастровым номером 38:31:000041:2616 с сохранением исходного земельного участка в измененных границах	хранение автотранспорта 2.7.1.	32
:ЗУ117	Российская Федерация, Иркутская область, городской округ город Усолье- Сибирское, з.Усолье- Сибирское, ул.Молотовая	земли населенных пунктов	раздел земельного участка с кадастровым номером 38:31:000041:2616 с сохранением исходного земельного участка в измененных границах	хранение автотранспорта 2.7.1.	30
:ЗУ118	Российская Федерация, Иркутская область, городской округ город Усолье- Сибирское, з.Усолье- Сибирское, ул.Молотовая	земли населенных пунктов	раздел земельного участка с кадастровым номером 38:31:000041:2616 с сохранением исходного земельного участка в измененных границах	хранение автотранспорта 2.7.1.	34
:ЗУ119	Российская Федерация, Иркутская область, городской округ город Усолье- Сибирское, з.Усолье- Сибирское, ул.Молотовая	земли населенных пунктов	раздел земельного участка с кадастровым номером 38:31:000041:2616 с сохранением исходного земельного участка в измененных границах	хранение автотранспорта 2.7.1.	32
:ЗУ120	Российская Федерация, Иркутская область, городской округ город Усолье- Сибирское, з.Усолье- Сибирское, ул.Молотовая	земли населенных пунктов	раздел земельного участка с кадастровым номером 38:31:000041:2616 с сохранением исходного земельного участка в измененных границах	хранение автотранспорта 2.7.1.	33
:ЗУ121	Российская			хранение	31

	Федерация, Иркутская область, городской округ город Усолье- Сибирское, з.Усолье- Сибирское, ул.Молотовая	земли населенных пунктов	раздел земельного участка с кадастровым номером 38:31:000041:2616 с сохранением исходного земельного участка в измененных границах	автотранспорта 2.7.1.	
:3У122	Российская Федерация, Иркутская область, городской округ город Усолье- Сибирское, з.Усолье- Сибирское, ул.Молотовая	земли населенных пунктов	раздел земельного участка с кадастровым номером 38:31:000041:2616 с сохранением исходного земельного участка в измененных границах	хранение автотранспорта 2.7.1.	33
:3У123	Российская Федерация, Иркутская область, городской округ город Усолье- Сибирское, з.Усолье- Сибирское, ул.Молотовая	земли населенных пунктов	раздел земельного участка с кадастровым номером 38:31:000041:2616 с сохранением исходного земельного участка в измененных границах	хранение автотранспорта 2.7.1.	38
:3У124	Российская Федерация, Иркутская область, городской округ город Усолье- Сибирское, з.Усолье- Сибирское, ул.Молотовая	земли населенных пунктов	раздел земельного участка с кадастровым номером 38:31:000041:2616 с сохранением исходного земельного участка в измененных границах	хранение автотранспорта 2.7.1.	32
:3У125	Российская Федерация, Иркутская область, городской округ город Усолье- Сибирское, з.Усолье- Сибирское, ул.Молотовая	земли населенных пунктов	раздел земельного участка с кадастровым номером 38:31:000041:2616 с сохранением исходного земельного участка в измененных границах	хранение автотранспорта 2.7.1.	33
:3У126	Российская Федерация, Иркутская область, городской округ город Усолье- Сибирское, з.Усолье- Сибирское, ул.Молотовая	земли населенных пунктов	раздел земельного участка с кадастровым номером 38:31:000041:2616 с сохранением исходного земельного участка в измененных границах	хранение автотранспорта 2.7.1.	35
:3У127	Российская Федерация, Иркутская область, городской округ город Усолье- Сибирское, з.Усолье- Сибирское, ул.Молотовая	земли населенных пунктов	раздел земельного участка с кадастровым номером 38:31:000041:2616 с сохранением исходного земельного участка в измененных границах	хранение автотранспорта 2.7.1.	33
:3У128	Российская Федерация, Иркутская область, городской округ город Усолье- Сибирское, з.Усолье-	земли населенных пунктов	раздел земельного участка с кадастровым номером 38:31:000041:2616 с	хранение автотранспорта 2.7.1.	32

	Сибирское, ул.Молотовая		сохранением исходного земельного участка в измененных границах		
34129	Российская Федерация, Иркутская область, городской округ город Усолье- Сибирское, з.Усолье- Сибирское, ул.Молотовая	земли населенных пунктов	раздел земельного участка с кадастровым номером 38:31:000041:2616 с сохранением исходного земельного участка в измененных границах	хранение автотранспорта 2.7.1.	32
34130	Российская Федерация, Иркутская область, городской округ город Усолье- Сибирское, з.Усолье-Сибирское, ул.Молотовая	земли населенных пунктов	раздел земельного участка с кадастровым номером 38:31:000041:2616 с сохранением исходного земельного участка в измененных границах	хранение автотранспорта 2.7.1.	35
34131	Российская Федерация, Иркутская область, городской округ город Усолье- Сибирское, з.Усолье-Сибирское, ул.Молотовая	земли населенных пунктов	раздел земельного участка с кадастровым номером 38:31:000041:2616 с сохранением исходного земельного участка в измененных границах	хранение автотранспорта 2.7.1.	33
34132	Российская Федерация, Иркутская область, городской округ город Усолье- Сибирское, з.Усолье-Сибирское, ул.Молотовая	земли населенных пунктов	раздел земельного участка с кадастровым номером 38:31:000041:2616 с сохранением исходного земельного участка в измененных границах	хранение автотранспорта 2.7.1.	37
34133	Российская Федерация, Иркутская область, городской округ город Усолье- Сибирское, з.Усолье-Сибирское, ул.Молотовая	земли населенных пунктов	раздел земельного участка с кадастровым номером 38:31:000041:2616 с сохранением исходного земельного участка в измененных границах	хранение автотранспорта 2.7.1.	34
34134	Российская Федерация, Иркутская область, городской округ город Усолье- Сибирское, з.Усолье-Сибирское, ул.Молотовая	земли населенных пунктов	раздел земельного участка с кадастровым номером 38:31:000041:2616 с сохранением исходного земельного участка в измененных границах	хранение автотранспорта 2.7.1.	33
34135	Российская Федерация, Иркутская область, городской округ город Усолье- Сибирское, з.Усолье-Сибирское, ул.Молотовая	земли населенных пунктов	раздел земельного участка с кадастровым номером 38:31:000041:2616 с сохранением исходного земельного участка в измененных границах	хранение автотранспорта 2.7.1.	28

:ЗУ136	Российская Федерация, Иркутская область, городской округ город Усолье- Сибирское, г.Усолье-Сибирское, ул.Молотовая	земли населенных пунктов	раздел земельного участка с кадастровым номером 38:31:000041:2616 с сохранением исходного земельного участка в измененных границах	хранение автотранспорта 2.7.1.	32
:ЗУ137	Российская Федерация, Иркутская область, городской округ город Усолье- Сибирское, г.Усолье-Сибирское, ул.Молотовая	земли населенных пунктов	раздел земельного участка с кадастровым номером 38:31:000041:2616 с сохранением исходного земельного участка в измененных границах	хранение автотранспорта 2.7.1.	35
:ЗУ138	Российская Федерация, Иркутская область, городской округ город Усолье- Сибирское, г.Усолье-Сибирское, ул.Молотовая	земли населенных пунктов	раздел земельного участка с кадастровым номером 38:31:000041:2616 с сохранением исходного земельного участка в измененных границах	хранение автотранспорта 2.7.1.	37
:ЗУ139	Российская Федерация, Иркутская область, городской округ город Усолье- Сибирское, г.Усолье-Сибирское, ул.Молотовая	земли населенных пунктов	раздел земельного участка с кадастровым номером 38:31:000041:2616 с сохранением исходного земельного участка в измененных границах	хранение автотранспорта 2.7.1.	28
:ЗУ140	Российская Федерация, Иркутская область, городской округ город Усолье- Сибирское, г.Усолье-Сибирское, ул.Молотовая	земли населенных пунктов	раздел земельного участка с кадастровым номером 38:31:000041:2616 с сохранением исходного земельного участка в измененных границах	хранение автотранспорта 2.7.1.	30
:ЗУ141	Российская Федерация, Иркутская область, городской округ город Усолье- Сибирское, г.Усолье-Сибирское, ул.Молотовая	земли населенных пунктов	раздел земельного участка с кадастровым номером 38:31:000041:2616 с сохранением исходного земельного участка в измененных границах	хранение автотранспорта 2.7.1.	33
:ЗУ142	Российская Федерация, Иркутская область, городской округ город Усолье- Сибирское, г.Усолье-Сибирское, ул.Молотовая	земли населенных пунктов	раздел земельного участка с кадастровым номером 38:31:000041:2616 с сохранением исходного земельного участка в измененных границах	хранение автотранспорта 2.7.1.	33
:ЗУ143	Российская Федерация, Иркутская область, городской округ город Усолье-	земли населенных	раздел земельного участка с кадастровым номером	хранение автотранспорта 2.7.1.	32

	Сибирское, г.Усолье-Сибирское, ул.Молотовая	пунктов	38:31:000041:2616 с сохранением исходного земельного участка в измененных границах		
:ЗУ144	Российская Федерация, Иркутская область, городской округ город Усолье- Сибирское, г.Усолье-Сибирское, ул.Молотовая	земли населенных пунктов	раздел земельного участка с кадастровым номером 38:31:000041:2616 с сохранением исходного земельного участка в измененных границах	хранение автотранспорта 2.7.1.	31
:ЗУ145	Российская Федерация, Иркутская область, городской округ город Усолье- Сибирское , г.Усолье-Сибирское, ул.Молотовая	земли населенных пунктов	раздел земельного участка с кадастровым номером 38:31:000041:2616 с сохранением исходного земельного участка в измененных границах	хранение автотранспорта 2.7.1.	46
:ЗУ146	Российская Федерация, Иркутская область, городской округ город Усолье- Сибирское, г.Усолье-Сибирское, ул.Молотовая	земли населенных пунктов	раздел земельного участка с кадастровым номером 38:31:000041:2616 с сохранением исходного земельного участка в измененных границах	хранение автотранспорта 2.7.1.	50
38:31:000041:2616 (сохраненный в измененных границах земельный участок)	Российская Федерация, Иркутская область, городской округ город Усолье- Сибирское, г.Усолье- Сибирское, ул.Молотовая	земли населенных пунктов	раздел земельного участка с кадастровым номером 38:31:000041:2616 с сохранением исходного земельного участка в измененных границах	земельные участки (территории) общего пользования 12.1.	1656
:ЗУ147	Российская Федерация, Иркутская область, городской округ город Усолье- Сибирское, г.Усолье- Сибирское, ул.Молотовая	земли населенных пунктов	перераспределение земельного участка с кадастровым номером 38:31:000041:2589 земельного участка с кадастровым номером 38:31:000041:2590	служебные гаражи 4.9.	898
:ЗУ148	Российская Федерация, Иркутская область, городской округ город Усолье- Сибирское, г.Усолье- Сибирское, ул.Молотовая	земли населенных пунктов	перераспределение земельного участка с кадастровым номером 38:31:000041:2589 земельного участка с кадастровым номером 38:31:000041:2590	служебные гаражи 4.9.	988
:ЗУ149	Российская Федерация, Иркутская область, городской округ город Усолье- Сибирское, г.Усолье- Сибирское, ул.Молотовая	земли населенных пунктов	перераспределение земельного участка с кадастровым номером 38:31:000041:2766 (многоконтурный) и земель, находящихся в государственной или муниципальной собственности	служебные гаражи 4.9.	565

:34150	Российская Федерация, Иркутская область, городской округ город Усолье- Сибирское, з.Усолье- Сибирское, ул.Молотовая	земли населенных пунктов	раздел земельного участка с кадастровым номером 38:31:000041:2766 с сохранением исходного земельного участка в измененных границах	хранение автотранспорта 2.7.1.	51
:34151	Российская Федерация, Иркутская область, городской округ город Усолье- Сибирское, з.Усолье- Сибирское, ул.Молотовая	земли населенных пунктов	раздел земельного участка с кадастровым номером 38:31:000041:2766 с сохранением исходного земельного участка в измененных границах	хранение автотранспорта 2.7.1.	51
:34152	Российская Федерация, Иркутская область, городской округ город Усолье- Сибирское, з.Усолье- Сибирское, ул.Молотовая	земли населенных пунктов	раздел земельного участка с кадастровым номером 38:31:000041:2766 с сохранением исходного земельного участка в измененных границах	хранение автотранспорта 2.7.1.	57
:34153	Российская Федерация, Иркутская область, городской округ город Усолье- Сибирское, з.Усолье- Сибирское, ул.Молотовая	земли населенных пунктов	раздел земельного участка с кадастровым номером 38:31:000041:2766 с сохранением исходного земельного участка в измененных границах	хранение автотранспорта 2.7.1.	51
:34154	Российская Федерация, Иркутская область, городской округ город Усолье- Сибирское, з.Усолье- Сибирское, ул.Молотовая	земли населенных пунктов	раздел земельного участка с кадастровым номером 38:31:000041:2766 с сохранением исходного земельного участка в измененных границах	хранение автотранспорта 2.7.1.	63
:34155	Российская Федерация, Иркутская область, городской округ город Усолье- Сибирское, з.Усолье- Сибирское, ул.Молотовая	земли населенных пунктов	раздел земельного участка с кадастровым номером 38:31:000041:2766 с сохранением исходного земельного участка в измененных границах	хранение автотранспорта 2.7.1.	66
:34156	Российская Федерация, Иркутская область, городской округ город Усолье- Сибирское, з.Усолье- Сибирское, ул.Молотовая	земли населенных пунктов	раздел земельного участка с кадастровым номером 38:31:000041:2766 с сохранением исходного земельного участка в измененных границах	хранение автотранспорта 2.7.1.	62
:34157	Российская Федерация, Иркутская область, городской округ город Усолье- Сибирское, з.Усолье- Сибирское,	земли населенных пунктов	раздел земельного участка с кадастровым номером 38:31:000041:2766 с сохранением исходного земельного участка в измененных границах	хранение автотранспорта 2.7.1.	58

	ул.Молотовая				
34158 (сохраненный в измененных границах земельный участок с кадастровым номером 38:31:000041:2766)	Российская Федерация, Иркутская область, городской округ город Усолье-Сибирское, з.Усолье-Сибирское, ул.Молотовая	земли населенных пунктов	раздел земельного участка с кадастровым номером 38:31:000041:2766 с сохранением исходного земельного участка в измененных границах	хранение автотранспорта 2.7.1.	119
34159	Российская Федерация, Иркутская область, городской округ город Усолье-Сибирское, з.Усолье-Сибирское, ул.Молотовая	земли населенных пунктов	раздел земельного участка с кадастровым номером 38:31:000041:2765 с сохранением исходного земельного участка в измененных границах	хранение автотранспорта 2.7.1.	137
34160	Российская Федерация, Иркутская область, городской округ город Усолье-Сибирское, з.Усолье-Сибирское, ул.Молотовая	земли населенных пунктов	раздел земельного участка с кадастровым номером 38:31:000041:2765 с сохранением исходного земельного участка в измененных границах	хранение автотранспорта 2.7.1.	91
34161	Российская Федерация, Иркутская область, городской округ город Усолье-Сибирское, з.Усолье-Сибирское, ул.Молотовая	земли населенных пунктов	раздел земельного участка с кадастровым номером 38:31:000041:2765 с сохранением исходного земельного участка в измененных границах	хранение автотранспорта 2.7.1.	48
34162	Российская Федерация, Иркутская область, городской округ город Усолье-Сибирское, з.Усолье-Сибирское, ул.Молотовая	земли населенных пунктов	раздел земельного участка с кадастровым номером 38:31:000041:2765 с сохранением исходного земельного участка в измененных границах	хранение автотранспорта 2.7.1.	50
34163	Российская Федерация, Иркутская область, городской округ город Усолье-Сибирское, з.Усолье-Сибирское, ул.Молотовая	земли населенных пунктов	раздел земельного участка с кадастровым номером 38:31:000041:2765 с сохранением исходного земельного участка в измененных границах	хранение автотранспорта 2.7.1.	48
34164	Российская Федерация, Иркутская область, городской округ город Усолье-Сибирское, з.Усолье-Сибирское, ул.Молотовая	земли населенных пунктов	раздел земельного участка с кадастровым номером 38:31:000041:2765 с сохранением исходного земельного участка в измененных границах	хранение автотранспорта 2.7.1.	53
34165	Российская Федерация, Иркутская область, городской округ	земли населенных	раздел земельного участка с кадастровым номером	хранение автотранспорта 2.7.1.	54

	город Усолье-Сибирское, з.Усолье-Сибирское, ул.Молотовая	пунктов	38:31:000041:2765 с сохранением исходного земельного участка в измененных границах		
34166	Российская Федерация, Иркутская область, городской округ город Усолье-Сибирское, з.Усолье-Сибирское, ул.Молотовая	земли населенных пунктов	раздел земельного участка с кадастровым номером 38:31:000041:2765 с сохранением исходного земельного участка в измененных границах	хранение автотранспорта 2.7.1.	47
34167	Российская Федерация, Иркутская область, городской округ город Усолье-Сибирское, з.Усолье-Сибирское, ул.Молотовая	земли населенных пунктов	раздел земельного участка с кадастровым номером 38:31:000041:2765 с сохранением исходного земельного участка в измененных границах	хранение автотранспорта 2.7.1.	51
34168	Российская Федерация, Иркутская область, городской округ город Усолье-Сибирское, з.Усолье-Сибирское, ул.Молотовая	земли населенных пунктов	раздел земельного участка с кадастровым номером 38:31:000041:2765 с сохранением исходного земельного участка в измененных границах	хранение автотранспорта 2.7.1.	50
34169	Российская Федерация, Иркутская область, городской округ город Усолье-Сибирское, з.Усолье-Сибирское, ул.Молотовая	земли населенных пунктов	раздел земельного участка с кадастровым номером 38:31:000041:2765 с сохранением исходного земельного участка в измененных границах	хранение автотранспорта 2.7.1.	52
34170	Российская Федерация, Иркутская область, городской округ город Усолье-Сибирское, з.Усолье-Сибирское, ул.Молотовая	земли населенных пунктов	раздел земельного участка с кадастровым номером 38:31:000041:2765 с сохранением исходного земельного участка в измененных границах	хранение автотранспорта 2.7.1.	51
34171	Российская Федерация, Иркутская область, городской округ город Усолье-Сибирское, з.Усолье-Сибирское, ул.Молотовая	земли населенных пунктов	раздел земельного участка с кадастровым номером 38:31:000041:2765 с сохранением исходного земельного участка в измененных границах	хранение автотранспорта 2.7.1.	49
34172	Российская Федерация, Иркутская область, городской округ город Усолье-Сибирское, з.Усолье-Сибирское, ул.Молотовая	земли населенных пунктов	раздел земельного участка с кадастровым номером 38:31:000041:2765 с сохранением исходного земельного участка в измененных границах	хранение автотранспорта 2.7.1.	46
34173 (сохраненный в измененных	Российская Федерация, Иркутская область,	земли населенных	раздел земельного участка с кадастровым номером	хранение автотранспорта 2.7.1.	70

границах земельный участок с кадастровым номером 38:31:000041:2765)	городской округ город Усолье- Сибирское, з.Усолье- Сибирское, ул.Молотовая	пунктов	38:31:000041:2765 с сохранением исходного земельного участка в измененных границах		
--	--	---------	---	--	--

**Площадь земельного участка, подлежащего образованию (перераспределению, разделу) уточняется на стадии подготовки межевого плана кадастровым инженером для постановки земельного участка на кадастровый учет.*

***В соответствии со ст. 3.7. Федерального закона от 25.10.2001 N 137-ФЗ (ред. от 01.05.2022) "О введении в действие Земельного кодекса Российской Федерации" не требуется получение разрешения на отклонение от предельных параметров разрешённого строительства объектов капитального строительства и получение разрешения на использование условно-разрешенного вида использования земельного участка для объектов капитального строительства — гараж, являющихся объектом капитального строительства и возведенных до дня введения в действие Градостроительного кодекса Российской Федерации от 29 декабря 2004 года N 190-ФЗ в следующих случаях:*

1) земельный участок для размещения гаража был предоставлен гражданину или передан ему какой-либо организацией (в том числе с которой этот гражданин состоял в трудовых или иных отношениях) либо иным образом выделен ему либо право на использование такого земельного участка возникло у гражданина по иным основаниям;

2) земельный участок образован из земельного участка, предоставленного или выделенного иным способом гаражному кооперативу либо иной организации, при которой был организован гаражный кооператив, для размещения гаражей, либо право на использование такого земельного участка возникло у таких кооператива либо организации по иным основаниям и гараж и (или) земельный участок, на котором он расположен, распределены соответствующему гражданину на основании решения общего собрания членов гаражного кооператива либо иного документа, устанавливающего такое распределение.

2. ПЕРЕЧЕНЬ И СВЕДЕНИЯ О ПЛОЩАДИ ОБРАЗУЕМЫХ ЗЕМЕЛЬНЫХ УЧАСТКОВ, КОТОРЫЕ БУДУТ ОТНЕСЕНЫ К ТЕРРИТОРИЯМ ОБЩЕГО ПОЛЬЗОВАНИЯ ИЛИ ИМУЩЕСТВУ ОБЩЕГО ПОЛЬЗОВАНИЯ, В ТОМ ЧИСЛЕ В ОТНОШЕНИИ КОТОРЫХ ПРЕДПОЛАГАЮТСЯ РЕЗЕРВИРОВАНИЕ И (ИЛИ) ИЗЪЯТИЕ ДЛЯ ГОСУДАРСТВЕННЫХ ИЛИ МУНИЦИПАЛЬНЫХ НУЖД

Проектом межевания не предусмотрено образование земельных участков, которые подлежат изъятию. Резервированию подлежат все образуемые земельные участки, предусмотренные данным проектом межевания территории.

Земельные участки, которые будут отнесены к территориям общего пользования отсутствуют.

3. ВИД РАЗРЕШЕННОГО ИСПОЛЬЗОВАНИЯ ОБРАЗУЕМЫХ ЗЕМЕЛЬНЫХ УЧАСТКОВ В СООТВЕТСТВИИ С ПРОЕКТОМ МЕЖЕВАНИЯ ТЕРРИТОРИИ

Планируемый вид разрешенного использования формируемых земельных участков в соответствии с утвержденным Приказом Федеральная служба государственной регистрации, кадастра и картографии от 10.11.2020г. № N П/О412 классификатором «Об утверждении классификатора видов разрешенного использования земельных участков» представлен в таблице 1.

					01.08/2025-ДПТ	Лист
Изм.	Лист	№ докум.	Подпись	Дата		39

4. СВЕДЕНИЯ О ГРАНИЦАХ ТЕРРИТОРИИ, В ОТНОШЕНИИ КОТОРОЙ УТВЕРЖДЕН ПРОЕКТ МЕЖЕВАНИЯ

Координаты характерных точек границ территории, в отношении которой утвержден проект межевания, определяются в соответствии с требованиями к точности определения координат характерных точек границ, установленных в соответствии с Земельным кодексом Российской Федерации и совпадают с координатами характерных точек проекта планировки.

Таблица 3

Обозначение характерных точек границ	Координаты, м	
	Х	У
1	435898.05	3293062.73
2	435892.30	3293064.43
3	435887.52	3293065.82
4	435886.44	3293062.19
5	435885.43	3293062.40
6	435885.32	3293062.01
7	435875.62	3293064.44
8	435850.25	3293070.51
9	435916.87	3293284.06
10	435921.76	3293316.71
11	435921.95	3293323.41
12	435928.75	3293328.50
13	435947.98	3293323.29
14	435952.62	3293311.64
15	435941.87	3293279.32
16	435941.40	3293277.90
17	435932.97	3293252.31
18	435924.17	3293225.01
19	435920.87	3293214.63
20	435918.27	3293206.70
21	435919.65	3293206.14
22	435925.06	3293203.04
23	435929.51	3293200.57
24	435931.50	3293199.42
25	435919.83	3293167.75
26	435924.77	3293166.19
27	435926.92	3293165.50
28	435926.20	3293162.92
29	435925.63	3293160.86
30	435926.16	3293160.69
31	435924.81	3293156.64
32	435923.54	3293152.82
33	435921.57	3293146.90
34	435919.68	3293141.40
35	435928.24	3293138.46
36	435926.27	3293132.61
37	435924.36	3293126.93
38	435916.45	3293129.26
39	435915.32	3293125.39
40	435913.76	3293119.73
41	435912.13	3293113.82
42	435910.56	3293108.12
43	435908.97	3293102.35
44	435907.33	3293096.40
45	435905.70	3293090.49
46	435906.25	3293090.34
47	435903.05	3293078.70
48	435901.37	3293072.94
49	435898.42	3293062.62

					01.08/2025-ДПТ	Лист
						40
Изм.	Лист	№ докум.	Подпись	Дата		

5. КАТАЛОГ КООРДИНАТ ПОВОРОТНЫХ ТОЧЕК ГРАНИЦ ОБРАЗУЕМЫХ ЗЕМЕЛЬНЫХ УЧАСТКОВ

Таблица 4

:ЗУ1		
Номер точки	Координата X	Координата Y
1	435898.42	3293062.62
2	435901.37	3293072.94
3	435903.05	3293078.70
4	435904.67	3293084.61
5	435906.25	3293090.34
6	435905.70	3293090.49
7	435899.95	3293092.18
8	435895.56	3293093.47
9	435893.85	3293087.59
10	435892.13	3293081.69
11	435890.52	3293076.14
12	435889.31	3293071.99
13	435887.52	3293065.82
:ЗУ2		
Номер точки	Координата X	Координата Y
1	435905.70	3293090.49
2	435907.33	3293096.40
3	435901.58	3293098.09
4	435897.29	3293099.34
5	435895.61	3293093.64
6	435899.95	3293092.18
:ЗУ3		
Номер точки	Координата X	Координата Y
1	435907.33	3293096.40
2	435908.97	3293102.35
3	435903.22	3293104.04
4	435899.03	3293105.27
5	435897.29	3293099.34
6	435901.58	3293098.09
:ЗУ4		
Номер точки	Координата X	Координата Y
1	435908.97	3293102.35
2	435910.56	3293108.12
3	435904.81	3293109.81
4	435900.69	3293111.00
5	435899.03	3293105.27
6	435903.22	3293104.04
:ЗУ5		
Номер точки	Координата X	Координата Y
1	435910.56	3293108.12
2	435912.13	3293113.82
3	435906.38	3293115.50
4	435902.36	3293116.68
5	435900.69	3293111.00
6	435904.81	3293109.81
:ЗУ6		
Номер точки	Координата X	Координата Y
1	435912.13	3293113.82
2	435913.76	3293119.73
3	435908.01	3293121.42
4	435904.06	3293122.60

5	435902.36	3293116.68
6	435906.38	3293115.50
:ЗУ7		
Номер точки	Координата Х	Координата Y
1	435913.76	3293119.73
2	435915.32	3293125.39
3	435909.57	3293127.08
4	435905.69	3293128.22
5	435904.06	3293122.60
6	435908.01	3293121.42
:ЗУ8		
Номер точки	Координата Х	Координата Y
1	435915.31	3293125.39
2	435916.45	3293129.26
3	435910.70	3293130.95
4	435906.86	3293132.11
5	435905.69	3293128.22
6	435909.56	3293127.08
:ЗУ9		
Номер точки	Координата Х	Координата Y
1	435924.36	3293126.93
2	435926.27	3293132.61
3	435911.68	3293136.89
4	435908.64	3293137.81
5	435906.86	3293132.11
6	435909.74	3293131.23
:ЗУ10		
Номер точки	Координата Х	Координата Y
1	435926.27	3293132.61
2	435928.24	3293138.46
3	435919.71	3293141.30
4	435913.69	3293142.75
5	435910.51	3293143.59
6	435908.64	3293137.81
7	435911.68	3293136.89
:ЗУ11		
Номер точки	Координата Х	Координата Y
1	435919.68	3293141.40
2	435921.52	3293146.88
3	435915.78	3293148.74
4	435912.54	3293149.86
5	435910.51	3293143.59
6	435913.72	3293142.77
:ЗУ12		
Номер точки	Координата Х	Координата Y
1	435921.57	3293146.90
2	435923.54	3293152.82
3	435917.77	3293154.66
4	435914.43	3293155.70
5	435912.54	3293149.86
6	435915.76	3293148.79
:ЗУ13		
Номер точки	Координата Х	Координата Y
1	435923.54	3293152.82
2	435924.81	3293156.64
3	435919.05	3293158.40
4	435915.62	3293159.39
5	435914.43	3293155.70
6	435917.77	3293154.66
:ЗУ14		
Номер точки	Координата Х	Координата Y

1	435924.81	3293156.64
2	435926.16	3293160.69
3	435920.39	3293162.31
4	435916.88	3293163.28
5	435915.62	3293159.39
6	435919.05	3293158.40
:ЗУ15		
Номер точки	Координата X	Координата Y
1	435889.31	3293071.99
2	435887.52	3293065.82
3	435898.05	3293062.73
4	435898.42	3293062.62
5	435900.18	3293068.84
:ЗУ16		
Номер точки	Координата X	Координата Y
1	435900.18	3293068.84
2	435901.37	3293072.94
3	435890.52	3293076.14
4	435889.31	3293071.99
:ЗУ17		
Номер точки	Координата X	Координата Y
1	435901.37	3293072.94
2	435903.05	3293078.70
3	435892.13	3293081.69
4	435890.52	3293076.14
5	435892.96	3293075.39
:ЗУ18		
Номер точки	Координата X	Координата Y
1	435903.05	3293078.70
2	435904.67	3293084.61
3	435893.85	3293087.59
4	435892.13	3293081.69
:ЗУ19		
Номер точки	Координата X	Координата Y
1	435904.67	3293084.60
2	435906.25	3293090.34
3	435905.70	3293090.49
4	435899.95	3293092.18
5	435895.56	3293093.47
6	435893.85	3293087.59
7	435896.23	3293086.93
:ЗУ20		
Номер точки	Координата X	Координата Y
1	435875.62	3293064.44
2	435863.98	3293067.22
3	435865.88	3293073.23
4	435876.76	3293070.48
:ЗУ21		
Номер точки	Координата X	Координата Y
1	435866.07	3293073.87
2	435876.76	3293070.48
3	435877.75	3293075.73
4	435867.67	3293078.92
:ЗУ22		
Номер точки	Координата X	Координата Y
1	435867.67	3293078.92
2	435877.75	3293075.73
3	435878.38	3293078.06
4	435878.81	3293079.57
5	435868.86	3293082.72
:ЗУ23		

Номер точки	Координата X	Координата Y
1	435868.86	3293082.72
2	435878.81	3293079.57
3	435879.98	3293083.60
4	435870.12	3293086.73
:3У24		
Номер точки	Координата X	Координата Y
1	435879.97	3293083.58
2	435870.12	3293086.73
3	435871.31	3293090.48
4	435881.07	3293087.39
:3У25		
Номер точки	Координата X	Координата Y
1	435881.07	3293087.39
2	435882.21	3293091.34
3	435872.54	3293094.40
4	435871.31	3293090.48
:3У26		
Номер точки	Координата X	Координата Y
1	435882.21	3293091.34
2	435872.54	3293094.40
3	435873.71	3293098.09
4	435883.28	3293095.06
:3У27		
Номер точки	Координата X	Координата Y
1	435873.71	3293098.09
2	435883.28	3293095.06
3	435884.48	3293099.21
4	435882.48	3293099.89
5	435875.00	3293102.20
:3У28		
Номер точки	Координата X	Координата Y
1	435875.00	3293102.20
2	435876.09	3293105.65
3	435876.20	3293105.99
4	435877.90	3293105.45
5	435883.64	3293103.65
6	435885.81	3293102.96
7	435885.67	3293102.47
8	435883.65	3293103.24
9	435882.48	3293099.89
:3У29		
Номер точки	Координата X	Координата Y
1	435885.81	3293102.96
2	435883.64	3293103.65
3	435877.90	3293105.45
4	435876.20	3293105.99
5	435877.20	3293109.18
6	435877.37	3293109.65
7	435886.92	3293106.77
:3У30		
Номер точки	Координата X	Координата Y
1	435877.20	3293109.18
2	435886.74	3293106.16
3	435888.15	3293110.99
4	435878.71	3293113.98
:3У31		
Номер точки	Координата X	Координата Y
1	435878.71	3293113.98
2	435888.15	3293110.99
3	435889.39	3293115.27

4	435880.05	3293118.23
:3У32		
Номер точки	Координата X	Координата Y
1	435889.23	3293114.71
2	435881.34	3293117.03
3	435879.82	3293117.49
4	435881.13	3293121.63
5	435882.56	3293121.17
6	435890.43	3293118.83
:3У33		
Номер точки	Координата X	Координата Y
1	435881.13	3293121.63
2	435882.37	3293125.54
3	435883.75	3293125.11
4	435891.54	3293122.81
5	435890.43	3293118.83
6	435882.56	3293121.17
:3У34		
Номер точки	Координата X	Координата Y
1	435882.37	3293125.54
2	435883.61	3293129.47
3	435884.97	3293129.02
4	435892.71	3293126.78
5	435891.54	3293122.81
6	435883.75	3293125.11
:3У35		
Номер точки	Координата X	Координата Y
1	435883.61	3293129.47
2	435884.74	3293133.09
3	435886.03	3293132.67
4	435893.77	3293130.43
5	435892.71	3293126.78
6	435884.97	3293129.02
:3У36		
Номер точки	Координата X	Координата Y
1	435884.70	3293132.98
2	435893.72	3293130.12
3	435894.88	3293134.12
4	435885.95	3293136.95
:3У37		
Номер точки	Координата X	Координата Y
1	435885.95	3293136.95
2	435894.88	3293134.12
3	435895.21	3293135.25
4	435895.96	3293137.64
5	435896.05	3293137.93
6	435887.14	3293140.75
:3У38		
Номер точки	Координата X	Координата Y
1	435896.02	3293137.86
2	435888.51	3293140.23
3	435887.13	3293140.70
4	435888.31	3293144.46
5	435889.69	3293144.02
6	435897.24	3293141.70
:3У39		
Номер точки	Координата X	Координата Y
1	435897.24	3293141.68
2	435888.30	3293144.43
3	435889.56	3293148.35
4	435890.80	3293147.95

5	435898.51	3293145.72
:3У40		
Номер точки	Координата X	Координата Y
1	435889.43	3293147.99
2	435898.34	3293145.17
3	435899.69	3293149.44
4	435890.77	3293152.26
:3У41		
Номер точки	Координата X	Координата Y
1	435890.77	3293152.26
2	435899.69	3293149.44
3	435900.88	3293153.21
4	435891.96	3293156.04
:3У42		
Номер точки	Координата X	Координата Y
1	435891.96	3293156.04
2	435900.88	3293153.21
3	435902.04	3293156.88
4	435893.12	3293159.71
:3У43		
Номер точки	Координата X	Координата Y
1	435893.12	3293159.71
2	435902.04	3293156.88
3	435903.27	3293160.76
4	435894.34	3293163.59
:3У44		
Номер точки	Координата X	Координата Y
1	435894.34	3293163.59
2	435903.27	3293160.76
3	435904.40	3293164.35
4	435895.47	3293167.18
:3У45		
Номер точки	Координата X	Координата Y
1	435896.87	3293166.93
2	435895.56	3293167.37
3	435896.73	3293171.16
4	435898.14	3293170.69
5	435905.58	3293168.17
6	435904.37	3293164.37
:3У46		
Номер точки	Координата X	Координата Y
1	435896.73	3293171.16
2	435897.93	3293174.95
3	435899.20	3293174.59
4	435906.82	3293172.23
5	435905.56	3293168.19
6	435898.14	3293170.69
:3У47		
Номер точки	Координата X	Координата Y
1	435897.93	3293174.95
2	435899.18	3293178.94
3	435900.58	3293178.52
4	435907.65	3293176.14
5	435908.09	3293175.99
6	435906.82	3293172.23
7	435899.20	3293174.59
:3У48		
Номер точки	Координата X	Координата Y
1	435899.18	3293178.94
2	435900.40	3293182.84
3	435901.88	3293182.41

4	435909.35	3293179.86
5	435908.06	3293175.97
6	435900.58	3293178.52
:3949		
Номер точки	Координата X	Координата Y
1	435900.40	3293182.84
2	435909.45	3293179.98
3	435910.58	3293183.42
4	435901.49	3293186.30
:3950		
Номер точки	Координата X	Координата Y
1	435901.49	3293186.30
2	435910.58	3293183.42
3	435912.37	3293188.84
4	435903.21	3293191.75
:3951		
Номер точки	Координата X	Координата Y
1	435922.21	3293219.68
2	435914.65	3293222.29
3	435913.01	3293222.83
4	435914.17	3293226.52
5	435915.90	3293225.88
6	435923.46	3293223.27
:3952		
Номер точки	Координата X	Координата Y
1	435914.17	3293226.52
2	435915.38	3293230.41
3	435917.25	3293229.71
4	435924.79	3293226.97
5	435923.46	3293223.27
6	435915.90	3293225.88
:3953		
Номер точки	Координата X	Координата Y
1	435905.59	3293199.32
2	435914.86	3293196.38
3	435916.14	3293200.25
4	435906.82	3293203.20
:3954		
Номер точки	Координата X	Координата Y
1	435906.82	3293203.20
2	435916.14	3293200.25
3	435917.43	3293204.16
4	435908.06	3293207.13
:3955		
Номер точки	Координата X	Координата Y
1	435908.06	3293207.13
2	435917.43	3293204.16
3	435917.46	3293204.25
4	435918.63	3293207.80
5	435909.21	3293210.79
:3956		
Номер точки	Координата X	Координата Y
1	435909.21	3293210.79
2	435918.63	3293207.80
3	435919.97	3293211.90
4	435910.50	3293214.90
:3957		
Номер точки	Координата X	Координата Y
1	435910.50	3293214.90
2	435919.97	3293211.90
3	435920.87	3293214.63

4	435921.24	3293215.79
5	435911.73	3293218.80
:3У58		
Номер точки	Координата X	Координата Y
1	435911.73	3293218.80
2	435921.24	3293215.79
3	435922.45	3293219.59
4	435912.93	3293222.61
:3У59		
Номер точки	Координата X	Координата Y
1	435912.93	3293222.61
2	435922.45	3293219.59
3	435923.63	3293223.31
4	435914.10	3293226.33
:3У60		
Номер точки	Координата X	Координата Y
1	435914.10	3293226.33
2	435923.63	3293223.31
3	435924.17	3293225.01
4	435924.72	3293226.73
5	435915.18	3293229.75
:3У61		
Номер точки	Координата X	Координата Y
1	435915.18	3293229.75
2	435924.72	3293226.73
3	435926.16	3293231.18
4	435916.59	3293234.22
:3У62		
Номер точки	Координата X	Координата Y
1	435916.59	3293234.22
2	435926.16	3293231.18
3	435927.37	3293234.94
4	435917.78	3293237.98
:3У63		
Номер точки	Координата X	Координата Y
1	435917.78	3293237.98
2	435927.37	3293234.94
3	435928.66	3293238.92
4	435919.03	3293241.97
:3У64		
Номер точки	Координата X	Координата Y
1	435919.03	3293241.97
2	435928.66	3293238.92
3	435929.84	3293242.61
4	435920.20	3293245.66
:3У65		
Номер точки	Координата X	Координата Y
1	435920.20	3293245.66
2	435929.84	3293242.61
3	435931.01	3293246.24
4	435921.34	3293249.30
:3У66		
Номер точки	Координата X	Координата Y
1	435932.09	3293249.58
2	435931.01	3293246.24
3	435921.34	3293249.30
4	435922.43	3293252.77
:3У67		
Номер точки	Координата X	Координата Y
1	435932.09	3293249.58
2	435932.97	3293252.31

3	435933.24	3293253.13
4	435923.52	3293256.21
5	435922.43	3293252.77
:ЗУ68		
Номер точки	Координата X	Координата Y
1	435934.90	3293258.18
2	435933.24	3293253.13
3	435923.52	3293256.21
4	435925.09	3293261.19
:ЗУ69		
Номер точки	Координата X	Координата Y
1	435934.90	3293258.18
2	435936.59	3293263.29
3	435926.73	3293266.41
4	435925.09	3293261.19
:ЗУ70		
Номер точки	Координата X	Координата Y
1	435926.73	3293266.41
2	435936.59	3293263.29
3	435937.83	3293267.06
4	435927.93	3293270.20
:ЗУ71		
Номер точки	Координата X	Координата Y
1	435927.93	3293270.20
2	435937.83	3293267.06
3	435938.98	3293270.56
4	435929.03	3293273.71
:ЗУ72		
Номер точки	Координата X	Координата Y
1	435929.03	3293273.71
2	435938.98	3293270.56
3	435940.41	3293274.88
4	435930.40	3293278.05
:ЗУ73		
Номер точки	Координата X	Координата Y
1	435930.40	3293278.05
2	435940.41	3293274.88
3	435941.40	3293277.90
4	435941.42	3293277.97
5	435931.38	3293281.15
:ЗУ74		
Номер точки	Координата X	Координата Y
1	435931.38	3293281.15
2	435941.42	3293277.97
3	435943.37	3293283.82
4	435933.23	3293287.03
:ЗУ75		
Номер точки	Координата X	Координата Y
1	435933.23	3293287.03
2	435943.37	3293283.82
3	435944.47	3293287.15
4	435934.28	3293290.37
:ЗУ76		
Номер точки	Координата X	Координата Y
1	435934.28	3293290.37
2	435944.47	3293287.15
3	435945.69	3293290.81
4	435935.44	3293294.06
:ЗУ77		
Номер точки	Координата X	Координата Y
1	435935.44	3293294.06

2	435945.69	3293290.81
3	435947.13	3293295.14
4	435936.81	3293298.41
:3У78		
Номер точки	Координата X	Координата Y
1	435936.81	3293298.41
2	435947.13	3293295.14
3	435948.36	3293298.83
4	435937.98	3293302.12
:3У79		
Номер точки	Координата X	Координата Y
1	435937.98	3293302.12
2	435948.36	3293298.83
3	435950.91	3293306.49
4	435940.41	3293309.81
:3У80		
Номер точки	Координата X	Координата Y
1	435940.41	3293309.81
2	435950.91	3293306.49
3	435952.62	3293311.64
4	435942.03	3293314.97
5	435941.85	3293314.39
:3У81		
Номер точки	Координата X	Координата Y
1	435937.48	3293315.17
2	435941.85	3293314.39
3	435942.03	3293314.97
4	435952.62	3293311.64
5	435947.98	3293323.29
6	435939.34	3293325.63
:3У82		
Номер точки	Координата X	Координата Y
1	435932.72	3293315.96
2	435937.48	3293315.17
3	435939.34	3293325.63
4	435928.75	3293328.50
5	435921.95	3293323.41
6	435921.80	3293318.09
:3У83		
Номер точки	Координата X	Координата Y
1	435931.91	3293311.81
2	435932.72	3293315.96
3	435930.84	3293316.28
4	435921.80	3293318.09
5	435921.76	3293316.71
6	435921.34	3293313.94
:3У84		
Номер точки	Координата X	Координата Y
1	435931.91	3293311.81
2	435931.15	3293307.90
3	435920.74	3293309.93
4	435921.34	3293313.94
:3У85		
Номер точки	Координата X	Координата Y
1	435930.37	3293304.13
2	435931.15	3293307.90
3	435920.73	3293309.93
4	435920.16	3293306.19
:3У86		
Номер точки	Координата X	Координата Y
1	435930.37	3293304.13

2	435920.18	3293306.19
3	435919.63	3293302.48
4	435929.71	3293300.51
:3У87		
Номер точки	Координата X	Координата Y
1	435919.02	3293298.42
2	435928.93	3293296.49
3	435929.71	3293300.51
4	435919.63	3293302.48
:3У88		
Номер точки	Координата X	Координата Y
1	435926.91	3293288.82
2	435928.93	3293296.49
3	435919.02	3293298.42
4	435918.00	3293291.59
:3У89		
Номер точки	Координата X	Координата Y
1	435925.74	3293285.08
2	435926.91	3293288.82
3	435918.00	3293291.59
4	435917.42	3293287.71
:3У90		
Номер точки	Координата X	Координата Y
1	435925.74	3293285.08
2	435924.59	3293281.40
3	435916.80	3293283.83
4	435916.88	3293284.10
5	435917.42	3293287.71
:3У91		
Номер точки	Координата X	Координата Y
1	435915.67	3293280.22
2	435923.46	3293277.79
3	435924.59	3293281.40
4	435916.80	3293283.83
:3У92		
Номер точки	Координата X	Координата Y
1	435914.37	3293276.06
2	435922.17	3293273.62
3	435923.46	3293277.79
4	435915.67	3293280.22
:3У93		
Номер точки	Координата X	Координата Y
1	435913.35	3293272.77
2	435921.14	3293270.34
3	435922.17	3293273.62
4	435914.37	3293276.06
:3У94		
Номер точки	Координата X	Координата Y
1	435912.13	3293268.85
2	435919.92	3293266.42
3	435921.14	3293270.34
4	435913.35	3293272.77
:3У95		
Номер точки	Координата X	Координата Y
1	435910.86	3293264.79
2	435918.65	3293262.36
3	435919.92	3293266.42
4	435912.13	3293268.85
:3У96		
Номер точки	Координата X	Координата Y
1	435909.78	3293261.35

2	435917.58	3293258.91
3	435918.65	3293262.36
4	435910.86	3293264.79
:ЗУ97		
Номер точки	Координата X	Координата Y
1	435908.55	3293257.39
2	435916.34	3293254.96
3	435917.58	3293258.91
4	435909.78	3293261.35
:ЗУ98		
Номер точки	Координата X	Координата Y
1	435907.35	3293253.53
2	435915.14	3293251.10
3	435916.34	3293254.96
4	435908.55	3293257.39
:ЗУ99		
Номер точки	Координата X	Координата Y
1	435906.31	3293250.21
2	435914.10	3293247.78
3	435915.14	3293251.10
4	435907.35	3293253.53
:ЗУ100		
Номер точки	Координата X	Координата Y
1	435904.98	3293245.94
2	435912.77	3293243.51
3	435914.10	3293247.78
4	435906.31	3293250.21
:ЗУ101		
Номер точки	Координата X	Координата Y
1	435903.80	3293242.17
2	435911.60	3293239.74
3	435912.77	3293243.51
4	435904.98	3293245.94
:ЗУ102		
Номер точки	Координата X	Координата Y
1	435902.53	3293238.08
2	435910.32	3293235.65
3	435911.60	3293239.74
4	435903.80	3293242.17
:ЗУ103		
Номер точки	Координата X	Координата Y
1	435901.34	3293234.28
2	435909.14	3293231.85
3	435910.32	3293235.65
4	435902.53	3293238.08
:ЗУ104		
Номер точки	Координата X	Координата Y
1	435900.17	3293230.52
2	435907.96	3293228.09
3	435909.14	3293231.85
4	435901.34	3293234.28
:ЗУ105		
Номер точки	Координата X	Координата Y
1	435899.02	3293226.83
2	435906.81	3293224.40
3	435907.96	3293228.09
4	435900.17	3293230.52
:ЗУ106		
Номер точки	Координата X	Координата Y
1	435897.85	3293223.08
2	435905.64	3293220.65

3	435906.81	3293224.40
4	435899.02	3293226.83
:ЗУ107		
Номер точки	Координата X	Координата Y
1	435896.75	3293219.57
2	435904.55	3293217.13
3	435905.64	3293220.65
4	435897.85	3293223.08
:ЗУ108		
Номер точки	Координата X	Координата Y
1	435895.29	3293214.87
2	435903.08	3293212.44
3	435904.55	3293217.13
4	435896.75	3293219.57
:ЗУ109		
Номер точки	Координата X	Координата Y
1	435894.25	3293211.56
2	435902.05	3293209.13
3	435903.08	3293212.44
4	435895.29	3293214.87
:ЗУ110		
Номер точки	Координата X	Координата Y
1	435893.03	3293207.64
2	435900.83	3293205.21
3	435902.05	3293209.13
4	435894.25	3293211.56
:ЗУ111		
Номер точки	Координата X	Координата Y
1	435891.90	3293204.00
2	435899.69	3293201.57
3	435900.83	3293205.21
4	435893.03	3293207.64
:ЗУ112		
Номер точки	Координата X	Координата Y
1	435890.70	3293200.18
2	435898.50	3293197.75
3	435899.69	3293201.57
4	435891.90	3293204.00
:ЗУ113		
Номер точки	Координата X	Координата Y
1	435889.46	3293196.20
2	435897.26	3293193.77
3	435898.50	3293197.75
4	435890.70	3293200.18
:ЗУ114		
Номер точки	Координата X	Координата Y
1	435888.28	3293192.42
2	435896.08	3293189.99
3	435897.26	3293193.77
4	435889.46	3293196.20
:ЗУ115		
Номер точки	Координата X	Координата Y
1	435887.00	3293188.31
2	435894.80	3293185.87
3	435896.08	3293189.99
4	435888.28	3293192.42
:ЗУ116		
Номер точки	Координата X	Координата Y
1	435885.94	3293184.90
2	435893.73	3293182.47
3	435894.80	3293185.87

4	435887.00	3293188.31
:ЗУ117		
Номер точки	Координата X	Координата Y
1	435884.75	3293181.09
2	435892.54	3293178.66
3	435893.73	3293182.47
4	435885.94	3293184.90
:ЗУ118		
Номер точки	Координата X	Координата Y
1	435891.28	3293174.60
2	435892.54	3293178.66
3	435884.75	3293181.09
4	435883.54	3293177.21
:ЗУ119		
Номер точки	Координата X	Координата Y
1	435891.28	3293174.60
2	435890.14	3293170.95
3	435882.34	3293173.39
4	435883.54	3293177.21
:ЗУ120		
Номер точки	Координата X	Координата Y
1	435881.16	3293169.58
2	435888.95	3293167.15
3	435890.14	3293170.95
4	435882.34	3293173.39
:ЗУ121		
Номер точки	Координата X	Координата Y
1	435880.03	3293165.97
2	435887.83	3293163.54
3	435888.95	3293167.15
4	435881.16	3293169.58
:ЗУ122		
Номер точки	Координата X	Координата Y
1	435878.83	3293162.13
2	435886.63	3293159.70
3	435887.83	3293163.54
4	435880.03	3293165.97
:ЗУ123		
Номер точки	Координата X	Координата Y
1	435877.46	3293157.74
2	435885.26	3293155.31
3	435886.63	3293159.70
4	435878.83	3293162.13
:ЗУ124		
Номер точки	Координата X	Координата Y
1	435876.40	3293154.34
2	435884.20	3293151.91
3	435885.26	3293155.31
4	435877.46	3293157.74
:ЗУ125		
Номер точки	Координата X	Координата Y
1	435875.19	3293150.45
2	435882.99	3293148.01
3	435884.20	3293151.91
4	435876.40	3293154.34
:ЗУ126		
Номер точки	Координата X	Координата Y
1	435873.93	3293146.41
2	435881.73	3293143.98
3	435882.99	3293148.01
4	435875.19	3293150.45

:ЗУ127		
Номер точки	Координата X	Координата Y
1	435872.88	3293143.05
2	435880.68	3293140.61
3	435881.73	3293143.98
4	435873.93	3293146.41
:ЗУ128		
Номер точки	Координата X	Координата Y
1	435871.66	3293139.14
2	435879.46	3293136.70
3	435880.68	3293140.61
4	435872.88	3293143.05
:ЗУ129		
Номер точки	Координата X	Координата Y
1	435870.48	3293135.37
2	435878.28	3293132.94
3	435879.46	3293136.70
4	435871.66	3293139.14
:ЗУ130		
Номер точки	Координата X	Координата Y
1	435869.36	3293131.76
2	435877.16	3293129.33
3	435878.28	3293132.94
4	435870.48	3293135.37
:ЗУ131		
Номер точки	Координата X	Координата Y
1	435868.16	3293127.91
2	435875.96	3293125.47
3	435877.16	3293129.33
4	435869.36	3293131.76
:ЗУ132		
Номер точки	Координата X	Координата Y
1	435866.80	3293123.54
2	435874.59	3293121.11
3	435875.96	3293125.47
4	435868.16	3293127.91
:ЗУ133		
Номер точки	Координата X	Координата Y
1	435865.57	3293119.61
2	435873.37	3293117.18
3	435874.59	3293121.11
4	435866.80	3293123.54
:ЗУ134		
Номер точки	Координата X	Координата Y
1	435864.41	3293115.89
2	435872.21	3293113.46
3	435873.37	3293117.18
4	435865.57	3293119.61
:ЗУ135		
Номер точки	Координата X	Координата Y
1	435863.38	3293112.61
2	435871.18	3293110.17
3	435872.21	3293113.46
4	435864.41	3293115.89
:ЗУ136		
Номер точки	Координата X	Координата Y
1	435862.15	3293108.66
2	435869.95	3293106.23
3	435871.18	3293110.17
4	435863.38	3293112.61
:ЗУ137		

Номер точки	Координата X	Координата Y
1	435860.88	3293104.58
2	435868.68	3293102.14
3	435869.95	3293106.23
4	435862.15	3293108.66
:ЗУ138		
Номер точки	Координата X	Координата Y
1	435859.54	3293100.27
2	435867.34	3293097.84
3	435868.68	3293102.14
4	435860.88	3293104.58
:ЗУ139		
Номер точки	Координата X	Координата Y
1	435858.51	3293096.97
2	435866.31	3293094.54
3	435867.34	3293097.84
4	435859.54	3293100.27
:ЗУ140		
Номер точки	Координата X	Координата Y
1	435857.40	3293093.44
2	435865.20	3293091.00
3	435866.31	3293094.54
4	435858.51	3293096.97
:ЗУ141		
Номер точки	Координата X	Координата Y
1	435856.19	3293089.55
2	435863.99	3293087.12
3	435865.20	3293091.00
4	435857.40	3293093.44
:ЗУ142		
Номер точки	Координата X	Координата Y
1	435854.99	3293085.70
2	435862.79	3293083.26
3	435863.99	3293087.12
4	435856.19	3293089.55
:ЗУ143		
Номер точки	Координата X	Координата Y
1	435853.82	3293081.96
2	435861.62	3293079.52
3	435862.79	3293083.26
4	435854.99	3293085.70
:ЗУ144		
Номер точки	Координата X	Координата Y
1	435852.97	3293079.22
2	435860.77	3293076.79
3	435861.62	3293079.52
4	435853.82	3293081.96
:ЗУ145		
Номер точки	Координата X	Координата Y
1	435851.98	3293076.06
2	435859.78	3293073.63
3	435860.77	3293076.79
4	435852.97	3293079.22
:ЗУ146		
Номер точки	Координата X	Координата Y
1	435850.25	3293070.51
2	435858.22	3293068.60
3	435859.78	3293073.63
4	435851.98	3293076.06
38:31:000041:2626 (сохраненный в измененных границах)		
Номер точки	Координата X	Координата Y

1	435941.85	3293314.39
2	435937.48	3293315.17
3	435932.72	3293315.96
4	435931.15	3293307.90
5	435930.37	3293304.13
6	435928.93	3293296.49
7	435926.91	3293288.82
8	435858.22	3293068.60
9	435863.98	3293067.22
:39147		
Номер точки	Координата X	Координата Y
1	435886.44	3293062.19
2	435887.52	3293065.82
3	435888.92	3293070.77
4	435890.41	3293075.79
5	435892.11	3293081.76
6	435893.88	3293087.72
7	435895.56	3293093.47
8	435897.29	3293099.34
9	435899.03	3293105.27
10	435900.69	3293111.00
11	435902.36	3293116.68
12	435904.06	3293122.60
13	435905.69	3293128.22
14	435906.86	3293132.11
15	435906.98	3293132.53
16	435895.42	3293135.91
17	435895.21	3293135.25
18	435885.67	3293102.47
19	435883.65	3293103.24
20	435882.48	3293099.89
21	435884.48	3293099.21
22	435878.38	3293078.06
23	435877.83	3293076.14
24	435875.62	3293064.44
25	435885.32	3293062.01
26	435885.43	3293062.40
:39148		
Номер точки	Координата X	Координата Y
1	435907.42	3293134.04
2	435908.64	3293137.81
3	435910.51	3293143.59
4	435912.54	3293149.86
5	435914.43	3293155.70
6	435915.62	3293159.39
7	435916.88	3293163.28
8	435920.39	3293162.31
9	435925.63	3293160.86
10	435926.92	3293165.50
11	435926.81	3293165.54
12	435924.77	3293166.19
13	435919.83	3293167.75
14	435931.51	3293199.44
15	435929.51	3293200.57
16	435917.46	3293204.25
17	435906.95	3293172.42
18	435895.96	3293137.64
19	435895.42	3293135.91
20	435906.98	3293132.53
:39149		
Номер точки	Координата X	Координата Y

1	435913.59	3293153.12
2	435914.43	3293155.70
3	435915.62	3293159.39
4	435916.88	3293163.28
5	435920.39	3293162.31
6	435925.63	3293160.86
7	435926.92	3293165.50
8	435924.77	3293166.19
9	435919.83	3293167.75
10	435917.38	3293168.52
11	435916.25	3293165.13
12	435912.99	3293166.24
13	435905.72	3293168.53
14	435902.07	3293156.87
15	435920.34	3293169.14
16	435925.05	3293181.92
17	435918.85	3293183.96
18	435911.53	3293186.28
19	435907.26	3293173.37
20	435914.55	3293171.06
21	435926.49	3293185.83
22	435931.50	3293199.42
23	435929.51	3293200.57
24	435925.06	3293203.04
25	435919.65	3293206.14
26	435918.24	3293206.64
27	435917.46	3293204.25
28	435912.80	3293190.13
29	435913.32	3293189.95
30	435920.12	3293187.81
:ЗУ150		
Номер точки	Координата X	Координата Y
1	435910.68	3293158.46
2	435903.28	3293160.79
3	435902.04	3293156.88
4	435909.49	3293154.43
5	435913.61	3293153.16
6	435914.43	3293155.70
7	435914.87	3293157.06
:ЗУ151		
Номер точки	Координата X	Координата Y
1	435914.87	3293157.06
2	435915.62	3293159.39
3	435916.02	3293160.64
4	435911.79	3293162.09
5	435904.43	3293164.43
6	435903.28	3293160.79
7	435910.70	3293158.44
:ЗУ152		
Номер точки	Координата X	Координата Y
1	435913.09	3293166.20
2	435905.72	3293168.53
3	435904.43	3293164.43
4	435911.79	3293162.09
5	435916.02	3293160.64
6	435916.88	3293163.28
7	435915.76	3293163.60
8	435916.25	3293165.13
:ЗУ153		
Номер точки	Координата X	Координата Y
1	435925.63	3293160.86

2	435926.92	3293165.50
3	435919.83	3293167.75
4	435917.38	3293168.52
5	435916.25	3293165.13
6	435915.76	3293163.60
7	435916.88	3293163.28
:3У154		
Номер точки	Координата X	Координата Y
1	435921.94	3293173.46
2	435908.67	3293177.62
3	435907.26	3293173.37
4	435914.55	3293171.06
5	435920.34	3293169.14
:3У155		
Номер точки	Координата X	Координата Y
1	435923.53	3293177.79
2	435910.17	3293182.16
3	435908.67	3293177.62
4	435921.94	3293173.46
:3У156		
Номер точки	Координата X	Координата Y
1	435911.52	3293186.26
2	435910.17	3293182.16
3	435923.53	3293177.79
4	435925.05	3293181.92
5	435918.85	3293183.96
:3У157		
Номер точки	Координата X	Координата Y
1	435929.20	3293193.19
2	435922.68	3293195.48
3	435915.34	3293197.82
4	435914.07	3293193.97
5	435914.61	3293193.79
6	435921.34	3293191.67
7	435927.88	3293189.59
:3У158		
Номер точки	Координата X	Координата Y
1	435918.27	3293206.70
2	435917.46	3293204.25
3	435915.34	3293197.82
4	435922.68	3293195.48
5	435929.21	3293193.19
6	435931.51	3293199.44
7	435929.51	3293200.57
8	435925.06	3293203.09
9	435919.65	3293206.14
:3У159		
Номер точки	Координата X	Координата Y
1	435877.83	3293076.14
2	435876.74	3293070.39
3	435875.62	3293064.44
4	435881.86	3293062.88
5	435885.32	3293062.01
6	435885.43	3293062.40
7	435886.44	3293062.19
8	435887.52	3293065.82
9	435888.92	3293070.77
10	435889.58	3293073.00
11	435885.04	3293074.32
:3У160		
Номер точки	Координата X	Координата Y

1	435885.04	3293074.32
2	435889.58	3293073.00
3	435890.41	3293075.79
4	435891.63	3293080.08
5	435879.97	3293083.57
6	435878.38	3293078.06
7	435877.83	3293076.14
:ЗУ161		
Номер точки	Координата X	Координата Y
1	435892.71	3293083.78
2	435881.07	3293087.39
3	435879.97	3293083.57
4	435891.63	3293080.08
5	435892.11	3293081.76
:ЗУ162		
Номер точки	Координата X	Координата Y
1	435893.88	3293087.72
2	435882.20	3293091.32
3	435881.07	3293087.39
4	435892.71	3293083.78
:ЗУ163		
Номер точки	Координата X	Координата Y
1	435895.01	3293091.57
2	435883.28	3293095.06
3	435882.20	3293091.32
4	435893.88	3293087.72
:ЗУ164		
Номер точки	Координата X	Координата Y
1	435884.48	3293099.21
2	435883.28	3293095.06
3	435895.01	3293091.57
4	435895.56	3293093.47
5	435896.24	3293095.78
:ЗУ165		
Номер точки	Координата X	Координата Y
1	435897.29	3293099.34
2	435885.81	3293102.96
3	435885.67	3293102.47
4	435883.65	3293103.24
5	435882.48	3293099.89
6	435884.48	3293099.21
7	435896.24	3293095.78
:ЗУ166		
Номер точки	Координата X	Координата Y
1	435886.92	3293106.77
2	435885.81	3293102.96
3	435897.29	3293099.34
4	435898.38	3293103.06
:ЗУ167		
Номер точки	Координата X	Координата Y
1	435899.58	3293107.17
2	435888.07	3293110.73
3	435886.92	3293106.77
4	435898.38	3293103.06
5	435899.03	3293105.27
:ЗУ168		
Номер точки	Координата X	Координата Y
1	435900.74	3293111.16
2	435889.22	3293114.68
3	435888.07	3293110.73
4	435899.58	3293107.17

:39169		
Номер точки	Координата X	Координата Y
1	435901.92	3293115.20
2	435890.43	3293118.83
3	435889.22	3293114.68
4	435900.74	3293111.16
:39170		
Номер точки	Координата X	Координата Y
1	435903.14	3293119.39
2	435891.59	3293122.80
3	435890.43	3293118.83
4	435901.92	3293115.20
5	435902.36	3293116.68
:39171		
Номер точки	Координата X	Координата Y
1	435904.25	3293123.24
2	435892.74	3293126.77
3	435891.59	3293122.80
4	435903.14	3293119.39
:39172		
Номер точки	Координата X	Координата Y
1	435893.80	3293130.44
2	435892.74	3293126.77
3	435904.27	3293123.24
4	435905.33	3293126.90
:39173		
Номер точки	Координата X	Координата Y
1	435905.33	3293126.90
2	435905.69	3293128.22
3	435906.98	3293132.53
4	435902.97	3293133.70
5	435895.42	3293135.93
6	435893.80	3293130.44