

Схема расположения элемента планировочной структуры



Условные обозначения

- граница проектирования
- граница образуемого/существующего земельного участка
- ФУНКЦИОНАЛЬНОЕ ЗОНИРОВАНИЕ ТЕРРИТОРИИ**
- территории специализированной общественной застройки
- территории транспортной инфраструктуры
- территории multifunctional общественно-деловой застройки
- территории застройки среднеэтажной жилой застройки
- территории застройки малоэтажной жилой застройки
- территории озелененных территорий общего пользования
- территории рекреационного назначения
- территории рекреационного назначения
- ЗДАНИЯ, СТРОЕНИЯ, СООРУЖЕНИЯ существующие**
- жилые здания
- нежилые здания
- общественные здания
- P парковки
- ЗДАНИЯ, СТРОЕНИЯ, СООРУЖЕНИЯ планируемые**
- жилые здания
- нежилые здания
- общественные здания
- P парковки

						2023	Документация по планировке территории 63/2023-ДПТ		
							ВНЕСЕНИЕ ИЗМЕНЕНИЙ В ДОКУМЕНТАЦИЮ ПО ПЛАНИРОВКЕ ТЕРРИТОРИИ В РАЙОНЕ ПР-КТА КОМСОМОЛЬСКИЙ - УЛ.ЛУНАЧАРСКОГО Г.УСОЛЬЕ-СИБИРСКОЕ ИРКУТСКОЙ ОБЛАСТИ РОССИЙСКОЙ ФЕДЕРАЦИИ		
Изм.	Кол.уч.	Лист	№док	Подп.	Дата		Стадия	Лист	Листов
							П	1	1
Разработал Пушин А.С. Выполнил Пушин А.С.							Проект планировки территории Графическая часть		
							Чертеж проекта планировки М 1:1000		ИП Пушин А.С.

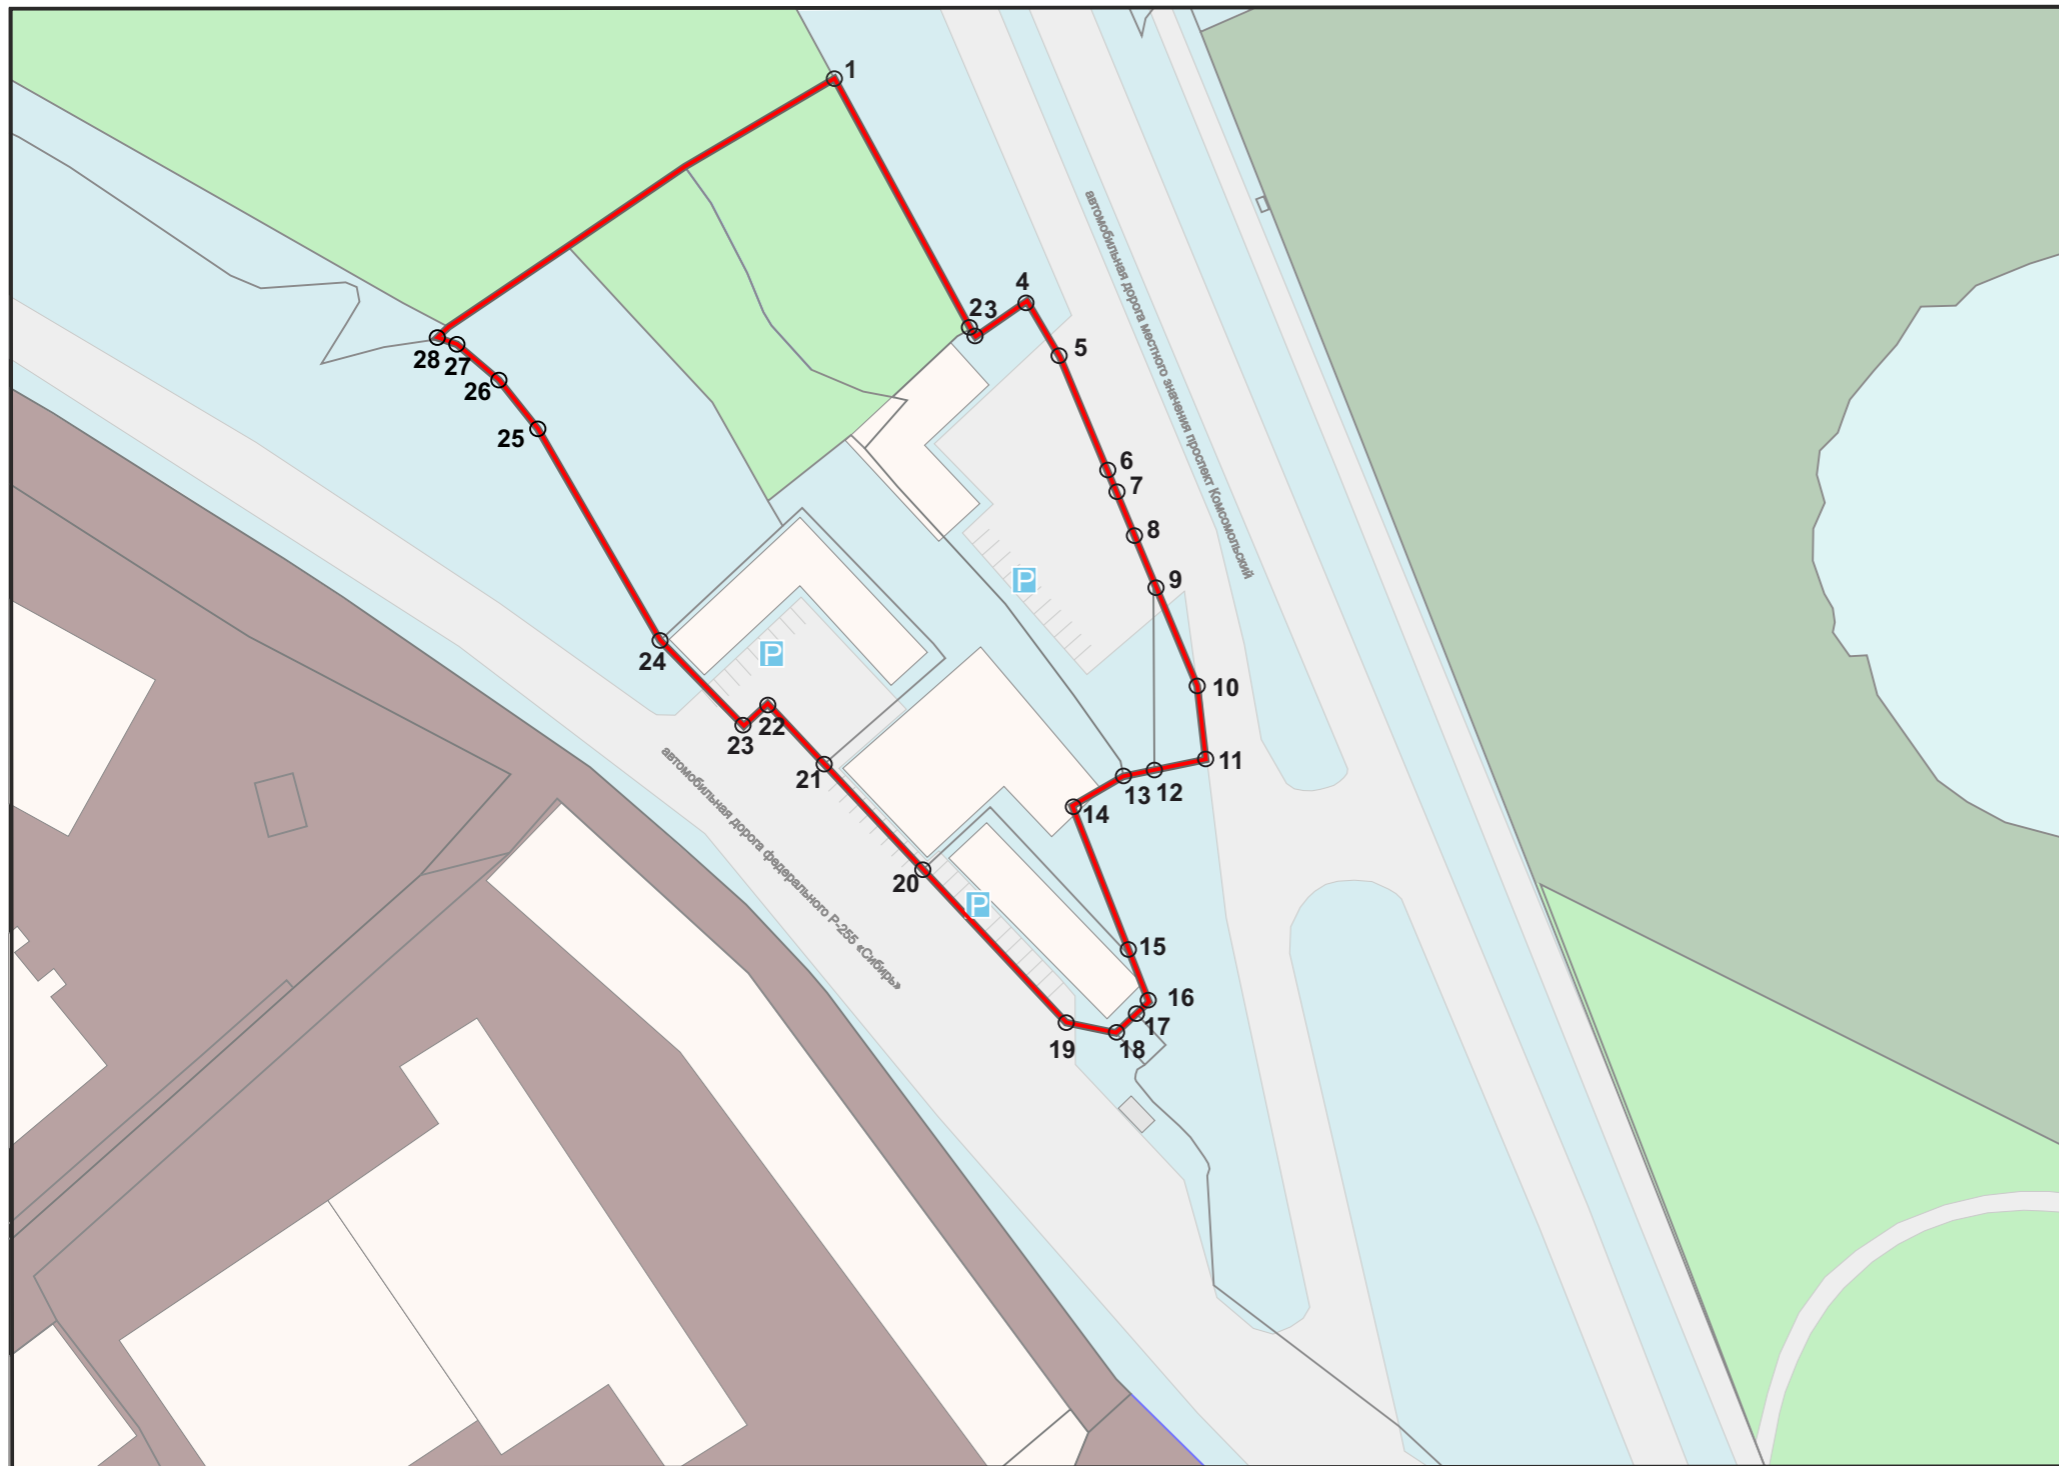


Схема расположения элемента планировочной структуры



Условные обозначения

Красные линии

Красные линии, обозначающие границы территорий общего пользования

установленные красные линии

Примечание: линии отступа от красных линий в целях определения места допустимого размещения зданий, строений, сооружений на расстоянии 5 м от красных линий (в случае нового строительства объектов капитального строительства)

Линии отступа от красных линий в целях определения места допустимого размещения зданий, строений, сооружений совпадают с красными линиями*

* в условиях реконструкции существующей застройки отступы от границ земельного участка формируются в соответствии со сложившейся линией застройки или по красной линии

поворотные точки красных линий

					2023	Документация по планировке территории 63/2023-ДПТ																																						
<table border="1"> <thead> <tr> <th>Изм.</th><th>Кол.уч</th><th>Лист</th><th>№док</th><th>Подп.</th><th>Дата</th></tr> </thead> <tbody> <tr> <td>Разработал</td><td>Пушин А.С.</td><td></td><td></td><td></td><td></td></tr> <tr> <td>Выполнил</td><td>Пушин А.С.</td><td></td><td></td><td></td><td></td></tr> <tr> <td></td><td></td><td></td><td></td><td></td><td></td></tr> <tr> <td></td><td></td><td></td><td></td><td></td><td></td></tr> <tr> <td></td><td></td><td></td><td></td><td></td><td></td></tr> </tbody> </table>						Изм.	Кол.уч	Лист	№док	Подп.	Дата	Разработал	Пушин А.С.					Выполнил	Пушин А.С.																							ВНЕСЕНИЕ ИЗМЕНЕНИЙ В ДОКУМЕНТАЦИЮ ПО ПЛАНИРОВКЕ ТЕРРИТОРИИ В РАЙОНЕ ПР-КТА КОМСОМОЛЬСКИЙ - УЛ.ЛУНАЧАРСКОГО Г.УСОЛЬЕ-СИБИРСКОЕ ИРКУТСКОЙ ОБЛАСТИ РОССИЙСКОЙ ФЕДЕРАЦИИ		
						Изм.	Кол.уч	Лист	№док	Подп.	Дата																																	
Разработал	Пушин А.С.	
Выполнил	Пушин А.С.	
<table border="1"> <thead> <tr> <th>Проект планировки территории</th><th>Стадия</th><th>Лист</th><th>Листов</th></tr> </thead> <tbody> <tr> <td>Графическая часть</td><td>П</td><td>1</td><td>1</td></tr> </tbody> </table>						Проект планировки территории	Стадия	Лист	Листов	Графическая часть	П	1	1																															
						Проект планировки территории	Стадия	Лист	Листов																																			
Графическая часть	П	1	1	
Чертеж красных линий М 1:1000						ИП Пушин А.С.																																						

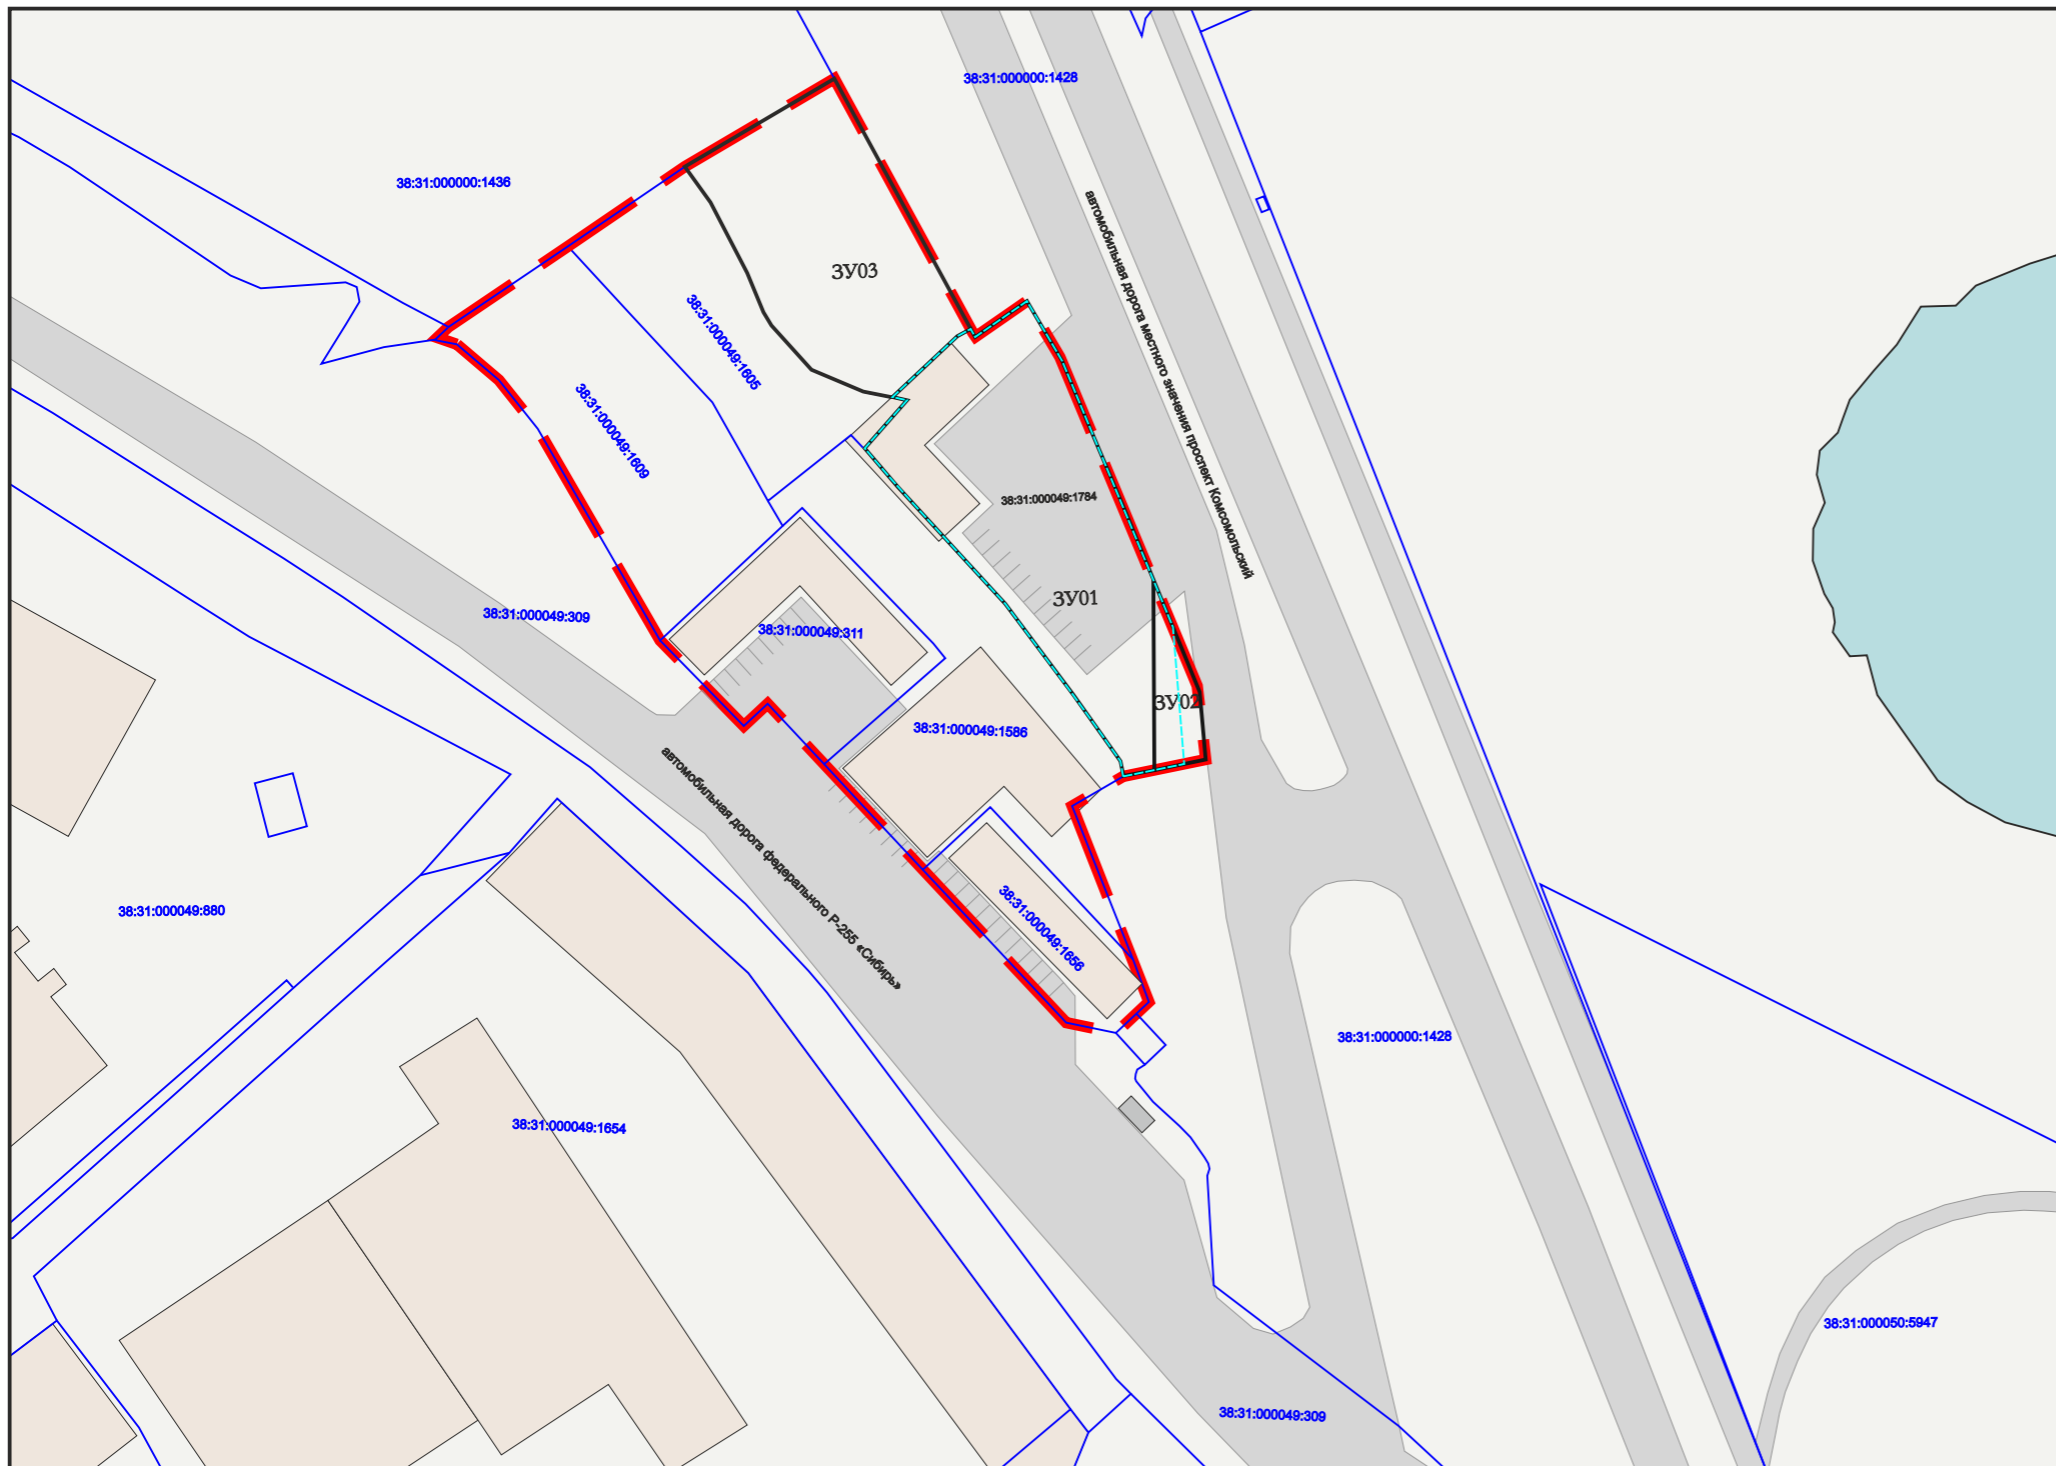


Схема расположения элемента планировочной структуры



Условные обозначения

- граница проектирования
- граница образуемого земельного участка
- границы земельных участков поставленных на кадастровый учет
- ликвидируемые земельные участки
- существующие объекты капитального строительства незавершенного строительства
- существующие объекты капитального строительства (жилые)
- существующие объекты капитального строительства (нежилые)
- ЗУ06** номер образуемого земельного участка на плане
- 38:31:000030:2284** кадастровый номер земельного участка поставленного на кадастровый учет
- 38:31:000030:2284** кадастровый номер ликвидируемого земельного участка

Линии отступа от красных линий в целях определения места допустимого размещения зданий, строений, сооружений совпадают с красными линиями*

* в условиях реконструкции существующей застройки отступы от границ земельного участка формируются в соответствии со сложившейся линией застройки или по красной линии

Линии отступа от красных линий в целях определения места допустимого размещения зданий, строений, сооружений на расстоянии 5 м от красных линий (в случае нового строительства объектов капитального строительства)

Примечание:

Границы проектируемой территории межевания совпадают с границами, указанными в проекте планировки территории. Координаты красных линий межевания совпадают с координатами красных линий, указанными в проекте планировки территории.

					2023	Документация по планировке территории 63/2023-ДПТ			
ВНЕСЕНИЕ ИЗМЕНЕНИЙ В ДОКУМЕНТАЦИЮ ПО ПЛАНИРОВКЕ ТЕРРИТОРИИ В РАЙОНЕ ПР-КТА КОМСОМОЛЬСКИЙ - УЛ.ЛУНАЧАРСКОГО Г.УСОЛЬЕ-СИБИРСКОЕ ИРКУТСКОЙ ОБЛАСТИ РОССИЙСКОЙ ФЕДЕРАЦИИ						Стадия	Лист	Листов	
Изм.	Кол.уч	Лист	№ док	Подп.	Дата	Проект межевания территории Графическая часть	П	1	1
Разработал	Пушин А.С.						Чертеж проекта межевания М 1:1000	ИП Пушин А.С.	
Выполнил	Пушин А.С.								