ФЕДЕРАЛЬНЫЙ ЭКОЛОГИЧЕСКИЙ ОПЕРАТОР РОСАТОМ

ФЕДЕРАЛЬНОЕ ГОСУДАРСТВЕННОЕ УНИТАРНОЕ ПРЕДПРИЯТИЕ
"ФЕДЕРАЛЬНЫЙ ЭКОЛОГИЧЕСКИЙ ОПЕРАТОР"

Член Саморегулируемой организации «СОЮЗАТОМГЕО»

Заказчик – Федеральное государственное казенное учреждение
«Дирекция по организации работ по ликвидации накопленного вреда окружающей среде, а также по обеспечению безопасности гидротехнических сооружений полигона «Красный Бор»

Выполнение работ по проектированию ликвидации накопленного вреда окружающей среде на территории городского округа г. Усолье-Сибирское Иркутской области
тап 1

ОТЧЕТНАЯ ДОКУМЕНТАЦИЯ ПО ИНЖЕНЕРНЫМ ИЗЫСКАНИЯМ

Технический отчёт по инженерно-геодезическим изысканиям

Графическая часть

Часть 2. Топографические планы М1:500
Книга 6. Топографические планы М1:500

5/2020ЕИ-ИГДИ2.2.6

Том 1.2.2.6

Изм.	№ док.	Подп.	Дата
1	01-22		06.22
2	02-22		07.22

2021

ГОСУДАРСТВЕННАЯ КОРПОРАЦИЯ ПО АТОМНОЙ ЭНЕРГИИ «РОСАТОМ»

ФЕДЕРАЛЬНЫЙ ЭКОЛОГИЧЕСКИЙ ОПЕРАТОР РОСАТОМ

ФЕДЕРАЛЬНОЕ ГОСУДАРСТВЕННОЕ УНИТАРНОЕ ПРЕДПРИЯТИЕ
"ФЕДЕРАЛЬНЫЙ ЭКОЛОГИЧЕСКИЙ ОПЕРАТОР"

Член Саморегулируемой организации «СОЮЗАТОМГЕО»

Заказчик – Федеральное государственное казенное учреждение
«Дирекция по организации работ по ликвидации накопленного вреда окружающей среде, а также по обеспечению безопасности гидротехнических сооружений полигона «Красный Бор»

Выполнение работ по проектированию ликвидации накопленного вреда окружающей среде на территории городского округа г. Усолье-Сибирское Иркутской области
тап 1

ОТЧЕТНАЯ ДОКУМЕНТАЦИЯ ПО ИНЖЕНЕРНЫМ ИЗЫСКАНИЯМ

Технический отчёт по инженерно-геодезическим изысканиям Графическая часть

Часть 2. Топографические планы М1:500
Книга 6. Топографические планы М1:500

5/2020ЕИ-ИГДИ2.2.6

Том 1.2.2.6

Начальник службы проектов в сфере экологии
А.И. Поляков

Главный инженер проекта С.Ю. Жабриков

Изм.	№ док.	Подп.	Дата
1	01-22		06.22
2	02-22		07.22

2021

Согласовано

Взам.инв. №

Подп. и дата

Инв. № подл.

ОБЩЕСТВО С ОГРАНИЧЕННОЙ ОТВЕТСТВЕННОСТЬЮ «АВТОДОРПРОЕКТ»

Регистрационный № 201015/970 от 20.10.2015 г. в реестре членов саморегулируемой организации АС «Национальный альянс изыскателей «ГеоЦентр»

Заказчик – ФГКУ «Дирекция по ликвидации НВОС и ОБ ГТС полигона «Красный Бор»

Выполнение работ по проектированию ликвидации накопленного вреда окружающей среде на территории городского округа г. Усолье-Сибирское Иркутской области
Этап 1

ОТЧЕТНАЯ ДОКУМЕНТАЦИЯ ПО ИНЖЕНЕРНЫМ ИЗЫСКАНИЯМ

Раздел 1
Технический отчёт
по инженерно-геодезическим изысканиям

Подраздел 2. Графическая часть
Часть 2. Топографические планы М1:500
Книга 6. Топографические планы М1:500

5/2020ЕИ-ИГДИ2.2.6

Том 1.2.2.6

Генеральный директор Д.В. Рубцов

Главный инженер проекта В.С. Беспалов
Идентификационный номер НОПРИЗ П-058812

Изм.	№ док.	Подп.	Дата
1	01-22		06.22
2	02-22		07.22

Красноярск, 2021

Взам. инв. №

Подп. и дата

Инв. № подл.

Формат А4

Разрешение		Обозначение	5/2020ЕИ-ИГДИ2.2.6		
02-22		Наименование объекта строительства	Выполнение работ по проектированию ликвидации накопленного вреда окружающей среде на территории городского округа г. Усолье-Сибирское Иркутской области		
Изм.	Лист (Стр.)	Содержание изменения		Код	Примечание
		Раздел 1. Технический отчёт по инженерно-геодезическим изысканиям Подраздел 2. Графическая часть Часть 2. Топографические планы М1:500 Книга 6. Топографические планы М1:500			
2		(Зам.) Весь том		1	

Согласовано:

Изм. внес	Волконовский		07.22	ООО «Автодорпроект»	Лист 1 / Листов 1
Составил	Волконовский		07.22		
ГИП	Беспалов		07.22		
Утв.					

Формат А4

Список исполнителей

от ООО «Автодорпроект»			
Ф.И.О.	**Должность**	**Подпись**	**Дата**
Беспалов В.С.	ГИП		15.06.2022
Волконовский В.С.	Инженер-геодезист		15.06.2022
Чумаков Э.В.	Руководитель отдела ИИ		15.06.2022
Ткачев М.А.	Ведущий инженер		15.06.2022

Обозначение	Наименование	Примечание
5/2020ЕИ-ИГДИ2.2.6-С	Содержание тома	3
5/2020ЕИ-СОД	Состав отчетной технической документации	4
5/2020ЕИ-ИГДИ2.2.6-ГЧ	Графическая часть	
5_2020ЕИ-ИГДИ2.2.6.ГЧ.258-270_271-286	Топографический план М1:500	
Лист 258	Номенклатурный лист 258	6
Лист 259	Номенклатурный лист 259	7
Лист 260	Номенклатурный лист 260	8
Лист 261	Номенклатурный лист 261	9
Лист 262	Номенклатурный лист 262	10
Лист 263	Номенклатурный лист 263	11
Лист 264	Номенклатурный лист 264	12
Лист 265	Номенклатурный лист 265	13
Лист 266	Номенклатурный лист 266	14
Лист 267	Номенклатурный лист 267	15
Лист 268	Номенклатурный лист 268	16
Лист 269, 270	Номенклатурный лист 269, 270	17
Лист 271	Номенклатурный лист 271	18
Лист 272	Номенклатурный лист 272	19
Лист 273	Номенклатурный лист 273	20
Лист 274	Номенклатурный лист 274	21
Лист 275	Номенклатурный лист 275	22
Лист 276	Номенклатурный лист 276	23
Лист 277	Номенклатурный лист 277	24
Лист 278	Номенклатурный лист 278	25
Лист 279	Номенклатурный лист 279	26
Лист 280	Номенклатурный лист 280	27
Лист 281	Номенклатурный лист 281	28
Лист 282	Номенклатурный лист 282	29
Лист 283	Номенклатурный лист 283	30
Лист 284	Номенклатурный лист 284	31
Лист 285	Номенклатурный лист 285	32
Лист 286	Номенклатурный лист 286	33

Взам. инв. №

Подп. и дата

Инв. № подл.

Изм.	Кол.уч.	Лист	№док.	Подпись	Дата	5/2020ЕИ-ИГДИ2.2.6-С		
Разраб.		Ковалева			04.21	Содержание тома 5/2020ЕИ-ИГДИ2.2.6	Стадия	Лист	Листов
Проверил					04.21		П		1
ГИП		Беспалов			04.21		ООО «Автодорпроект»		

Формат А4

СОСТАВ ОТЧЁТНОЙ ТЕХНИЧЕСКОЙ ДОКУМЕНТАЦИИ

по объекту:
«Выполнение работ по проектированию ликвидации накопленного вреда окружающей среде на территории городского округа г. Усолье - Сибирское Иркутской области. Этап 1»

№ тома	Обозначение	Наименование	Примечание

Примечание - Состав отчетной технической документации приведен в томе 1.2

С

3288500
439500

3288750
439500

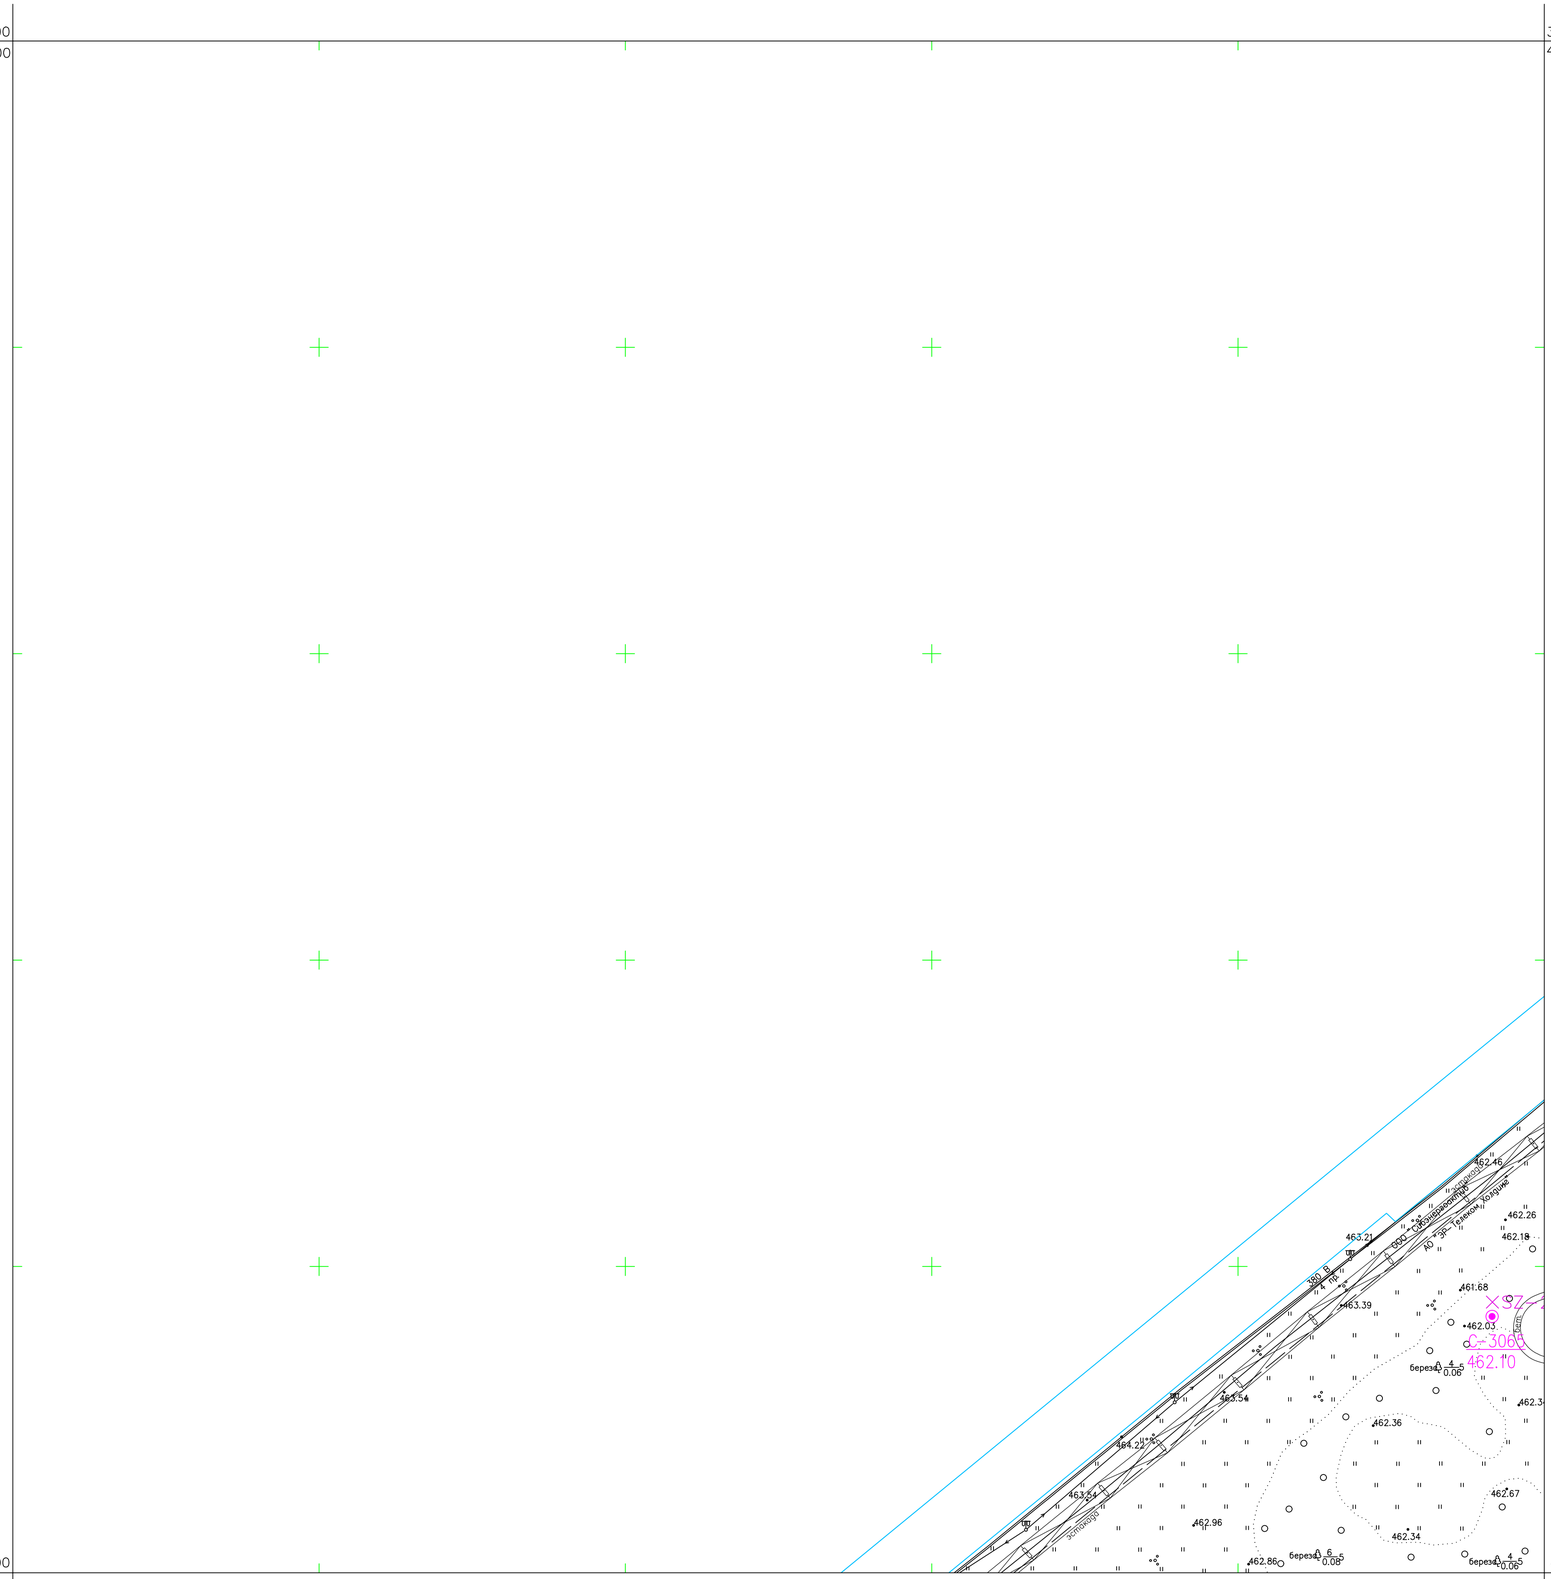
462.46
462.26
463.21
462.18
ВЗ3-1233
463.39
461.68
462.03
С-3065
462.10
463.54
462.36
464.22
462.67
463.24
462.96
462.34
462.86
0.6
0.08
0.4
0.06
0.4
0.05
ул. Ленина
ул. Заводская
ул. Заводская III
ул. Заводская II
ул. Заводская I
ул. Заводская IV
ул. Заводская V
ул. Заводская VI
ул. Заводская VII
ул. Заводская VIII
ул. Заводская IX
ул. Заводская X
ул. Заводская XI
ул. Заводская XII
ул. Заводская XIII
ул. Заводская XIV
ул. Заводская XV
ул. Заводская XVI
ул. Заводская XVII
ул. Заводская XVIII
ул. Заводская XIX
ул. Заводская XX
ул. Заводская XXI
ул. Заводская XXII
ул. Заводская XXIII
ул. Заводская XXIV
ул. Заводская XXV
ул. Заводская XXVI
ул. Заводская XXVII
ул. Заводская XXVIII
ул. Заводская XXIX
ул. Заводская XXX
ул. Заводская XXXI
ул. Заводская XXXII
ул. Заводская XXXIII
ул. Заводская XXXIV
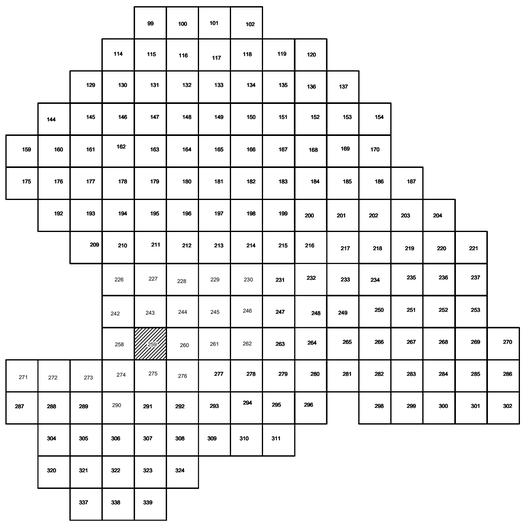

Условные обозначения

- С-3129 / 455.06 — *Наименование выработки и ее номер; Абсолютная отметка выработки, м*
- ВЭЗ-1233 — *Точка вертикального электрического зондирования*

ПРИМЕЧАНИЯ

Система координат МСК-38
Система высот Балтийская 1977г.
Топографическая съемка март-апрель 2021 г.
Сплошные горизонтали проведены через 0.5м

						5/2020ЕИ-ИГДИ2.2.6.ГЧ.259	
						Выполнение работ по проектированию ликвидации накопленного вреда окружающей среде на территории городского округа г. Усолье-Сибирское Иркутской области	
Изм.	Кол.уч.	Лист	№ док.	Подп.	Дата		
Разраб.		Волконовский			15.05.21	Материалы инженерных изысканий	Стадия: И; Лист: 1; Листов: 1
Проверил		Чумаков			15.05.21		
Нач. отд.							
Н. контр.							
ГИП		Беспалов			15.05.21	Номенклатурные листы 259, М 1:500	ООО «АВтодорпроект»

Согласовано

Взам. инв. №

Подп. и дата

Инв. № подл.

Формат А1

С

3289000
439500

3289250
439500

439250
3289000

439250
3289250

Схема расположения листов:

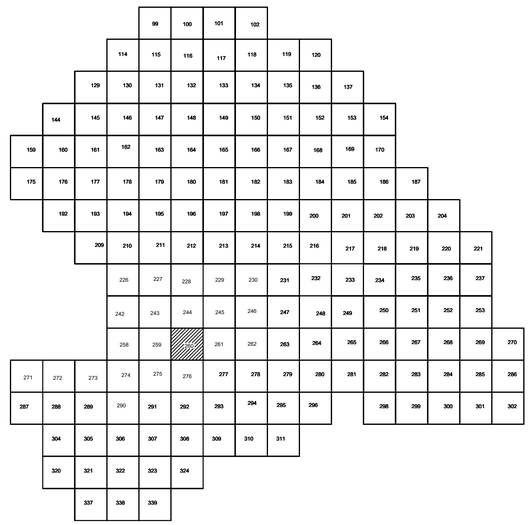

Условные обозначения

- С-3129 / 455.06 — Наименование выработки и ее номер; Абсолютная отметка выработки, м
- В33-1233 — Точка вертикального электрического зондирования

ПРИМЕЧАНИЯ

Система координат МСК-38
Система высот Балтийская 1977г.
Топографическая съемка март-апрель 2021 г.
Сплошные горизонтали проведены через 0.5м

Изм.	Кол.уч.	Лист	№ док.	Подп.	Дата	5/2020ЕИ-ИГДИ2.2.6.ГЧ.260			
						Выполнение работ по проектированию ликвидации накопленного вреда окружающей среде на территории городского округа г. Усолье-Сибирское Иркутской области			
Разраб.		Волконовский			15.05.21	Материалы инженерных изысканий	Стадия	Лист	Листов
Проверил		Чумаков			15.05.21		И	1	1
Нач. отд.									
Н. контр.									
ГИП		Беспалов			15.05.21	Номенклатурные листы 260, М 1:500	ООО «Автодорпроект»		

Согласовано

Взам. инв. №

Подп. и дата

Инв. № подл.

Формат А1

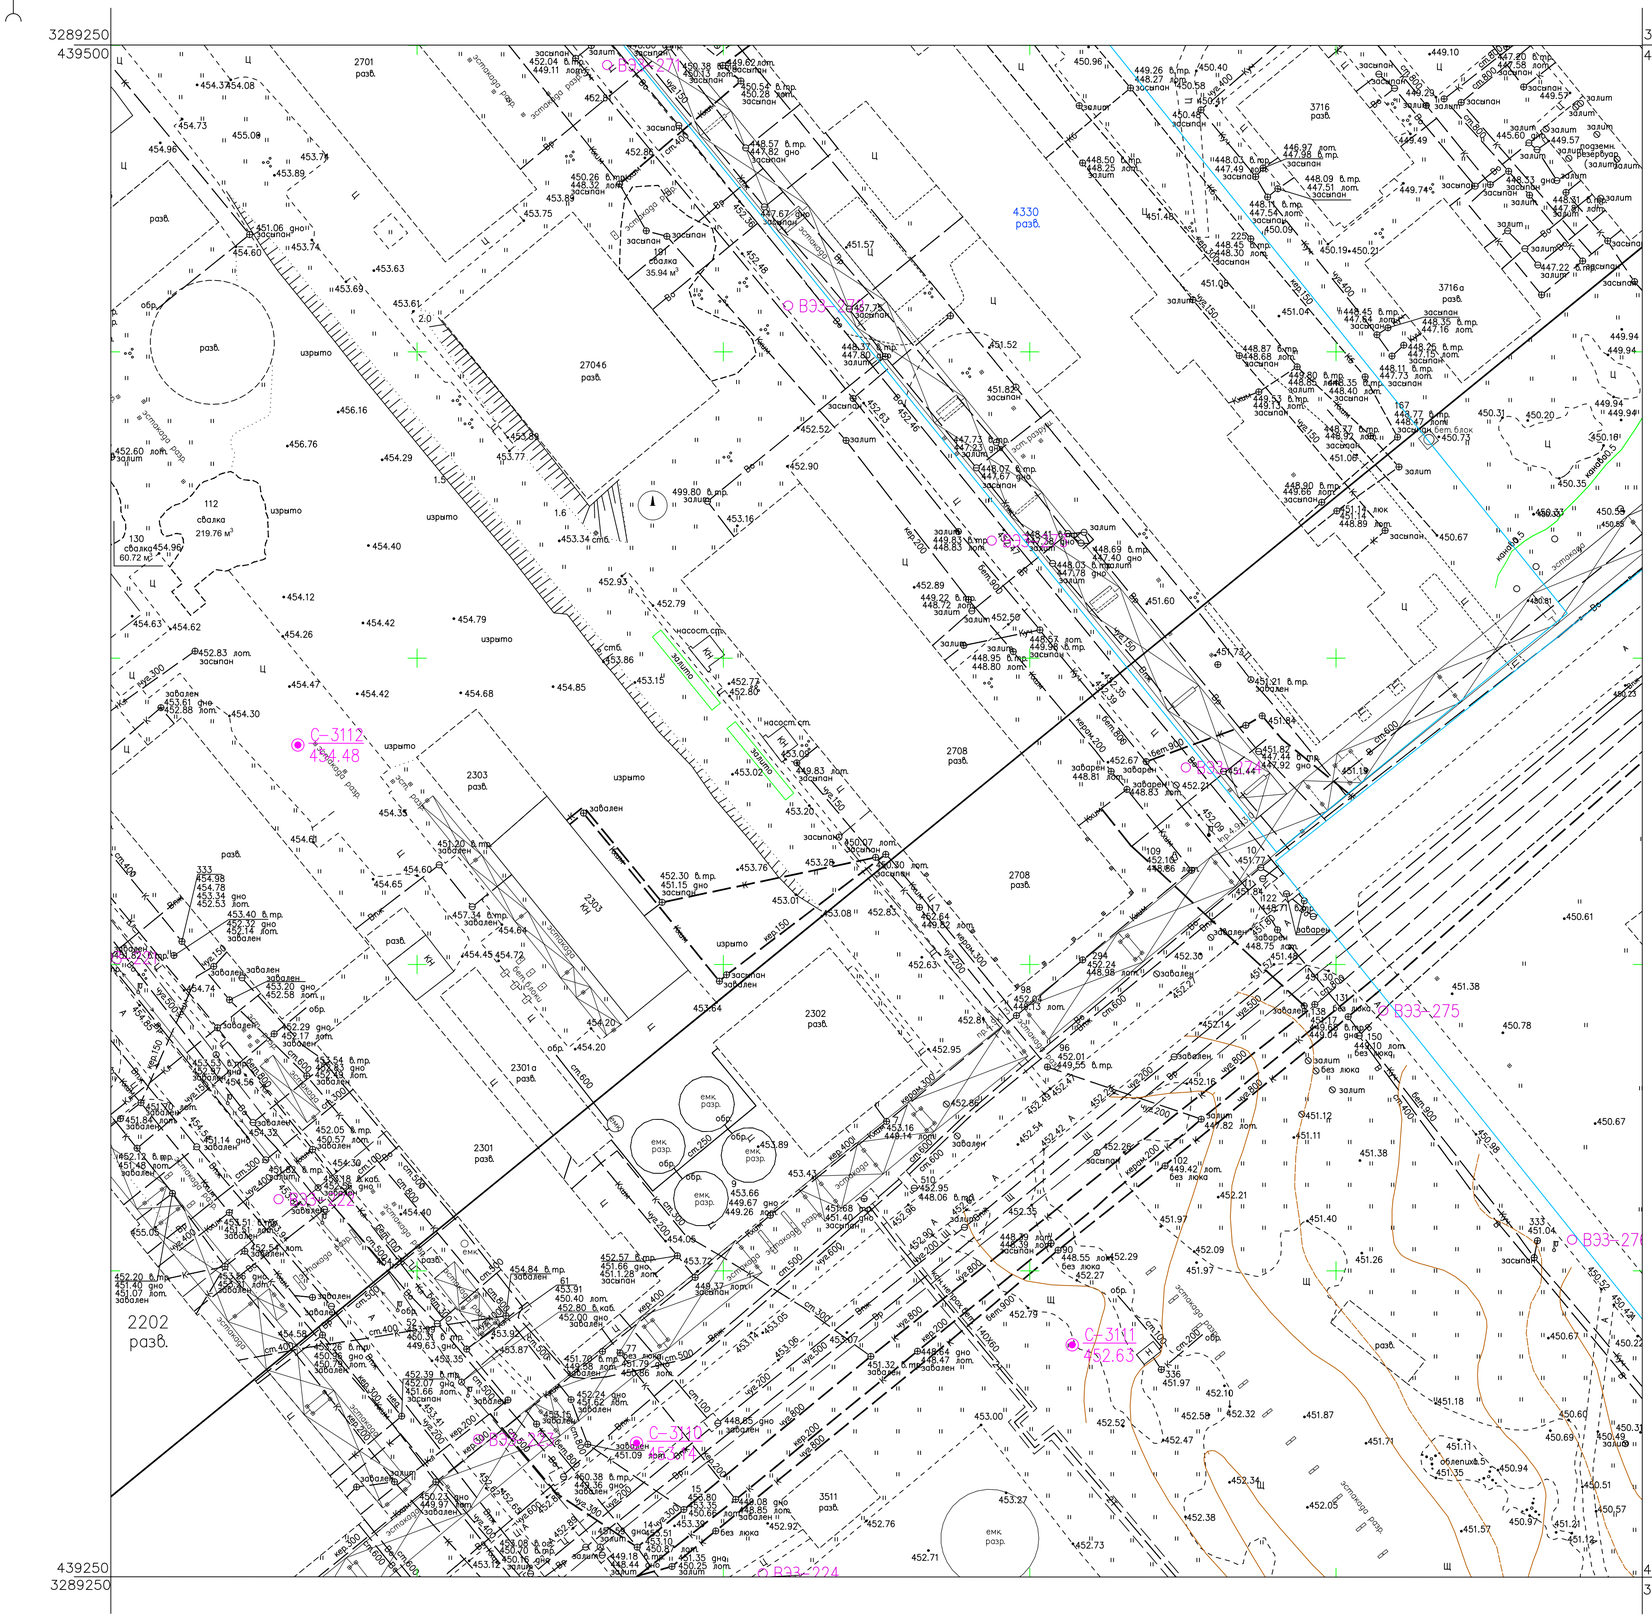

Схема расположения листов:

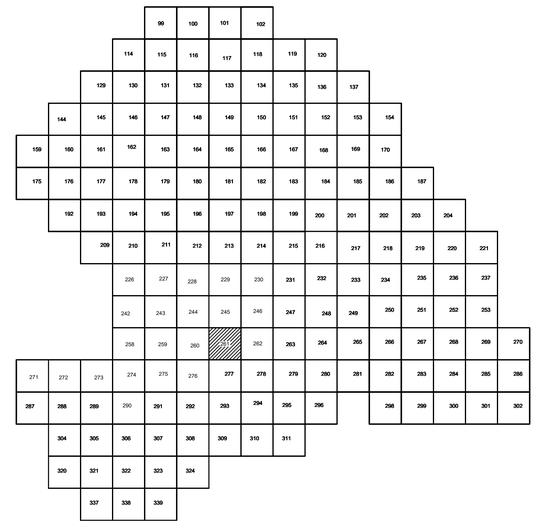

Условные обозначения

- С-3129 455.06 — *Наименование выработки и ее номер; Абсолютная отметка выработки, м*
- ВЭЗ-1233 — *Точка вертикального электрического зондирования*

ПРИМЕЧАНИЯ

Система координат МСК-38
Система высот Балтийская 1977г.
Топографическая съемка март-апрель 2021 г.
Сплошные горизонтали проведены через 0.5м

						5/2020ЕИ-ИГДИ2.2.6.ГЧ.261	
						Выполнение работ по проектированию ликвидации накопленного вреда окружающей среде на территории городского округа г. Усолье-Сибирское Иркутской области	
Изм.	Кол.уч.	Лист	№ док.	Подп.	Дата		
Разраб.		Волконовский			15.05.21	Материалы инженерных изысканий	Стадия: И; Лист: 1; Листов: 1
Проверил		Чумаков			15.05.21		
Нач. отд.							
Н. контр.							
ГИП		Беспалов			15.05.21	Номенклатурные листы 261, М 1:500	ООО «АВтодорпроект»

Формат А1

Согласовано

Взам. инв. №

Подп. и дата

Инв. № подл.

С

3289500
439500

3289750
439500

439250
3289500

439250
3289750

38:31:000003:1192

38:31:000003:1195

Схема расположения листов:

Условные обозначения

- ◉ С–3129 455.06 — Наименование выработки и ее номер; Абсолютная отметка выработки, м
- ○ ВЭЗ–1233 — Точка вертикального электрического зондирования

ПРИМЕЧАНИЯ

Система координат МСК–38
Система высот Балтийская 1977г.
Топографическая съемка март–апрель 2021 г.
Сплошные горизонтали проведены через 0.5м

						5/2020ЕИ–ИГДИ2.2.6.ГЧ.262	
						Выполнение работ по проектированию ликвидации накопленного вреда окружающей среде на территории городского округа г. Усолье-Сибирское Иркутской области	
Изм.	Кол.уч.	Лист	№ док.	Подп.	Дата		
Разраб.		Волконовский			15.05.21	Материалы инженерных изысканий	Стадия: И; Лист: 1; Листов: 1
Проверил		Чумаков			15.05.21		
Нач. отд.							
Н. контр.							
ГИП		Беспалов			15.05.21	Номенклатурные листы 262, М 1:500	ООО «АВтодорпроект»

Согласовано

Взам. инв. №

Подп. и дата

Инв. № подл.

Формат А1

С

3289750
439500

3290000
439500

439250

3289750

3290000

ВЗ3–458
ВЗ3–459
ВЗ3–460
ВЗ3–393
ВЗ3–394
ВЗ3–395
ВЗ3–396
ВЗ3–397
ВЗ3–398

С–3129
455.06

С–3130
447.14

С–3131
448.13

С–3132
447.96

С–3133
448.14

С–3134
447.97

С–3135
448.15

С–3136
448.16

С–3137
448.34

С

3290000
439500

3290250
439500

439250
3290000

439250
3290250

ВЭЗ–511
ВЭЗ–512
ВЭЗ–461
ВЭЗ–462
ВЭЗ–397
ВЭЗ–398
С–3129
С–3130
Согласовано

Взам. инв. №

Подп. и дата

Инв. № подл.

Схема расположения листов:

Условные обозначения

- С–3129 / 455.06 — *Наименование выработки и ее номер / Абсолютная отметка выработки, м*
- ВЭЗ–1233 — *Точка вертикального электрического зондирования*

ПРИМЕЧАНИЯ

Система координат МСК–38
Система высот Балтийская 1977г.
Топографическая съемка март–апрель 2021 г.
Сплошные горизонтали проведены через 0.5м

							5/2020ЕИ–ИГДИ2.2.6.ГЧ.264	
							Выполнение работ по проектированию ликвидации накопленного вреда окружающей среде на территории городского округа г. Усолье-Сибирское Иркутской области	
Изм.	Кол.уч.	Лист	№ док.	Подп.	Дата			
Разраб.		Волконовский			15.05.21		Материалы инженерных изысканий	Стадия: И; Лист: 1; Листов: 1
Проверил		Чумаков			15.05.21			
Нач. отд.								
Н. контр.								
ГИП		Беспалов			15.05.21		Номенклатурные листы 264 М 1:500	ООО «Автодорпроект»

Формат А1

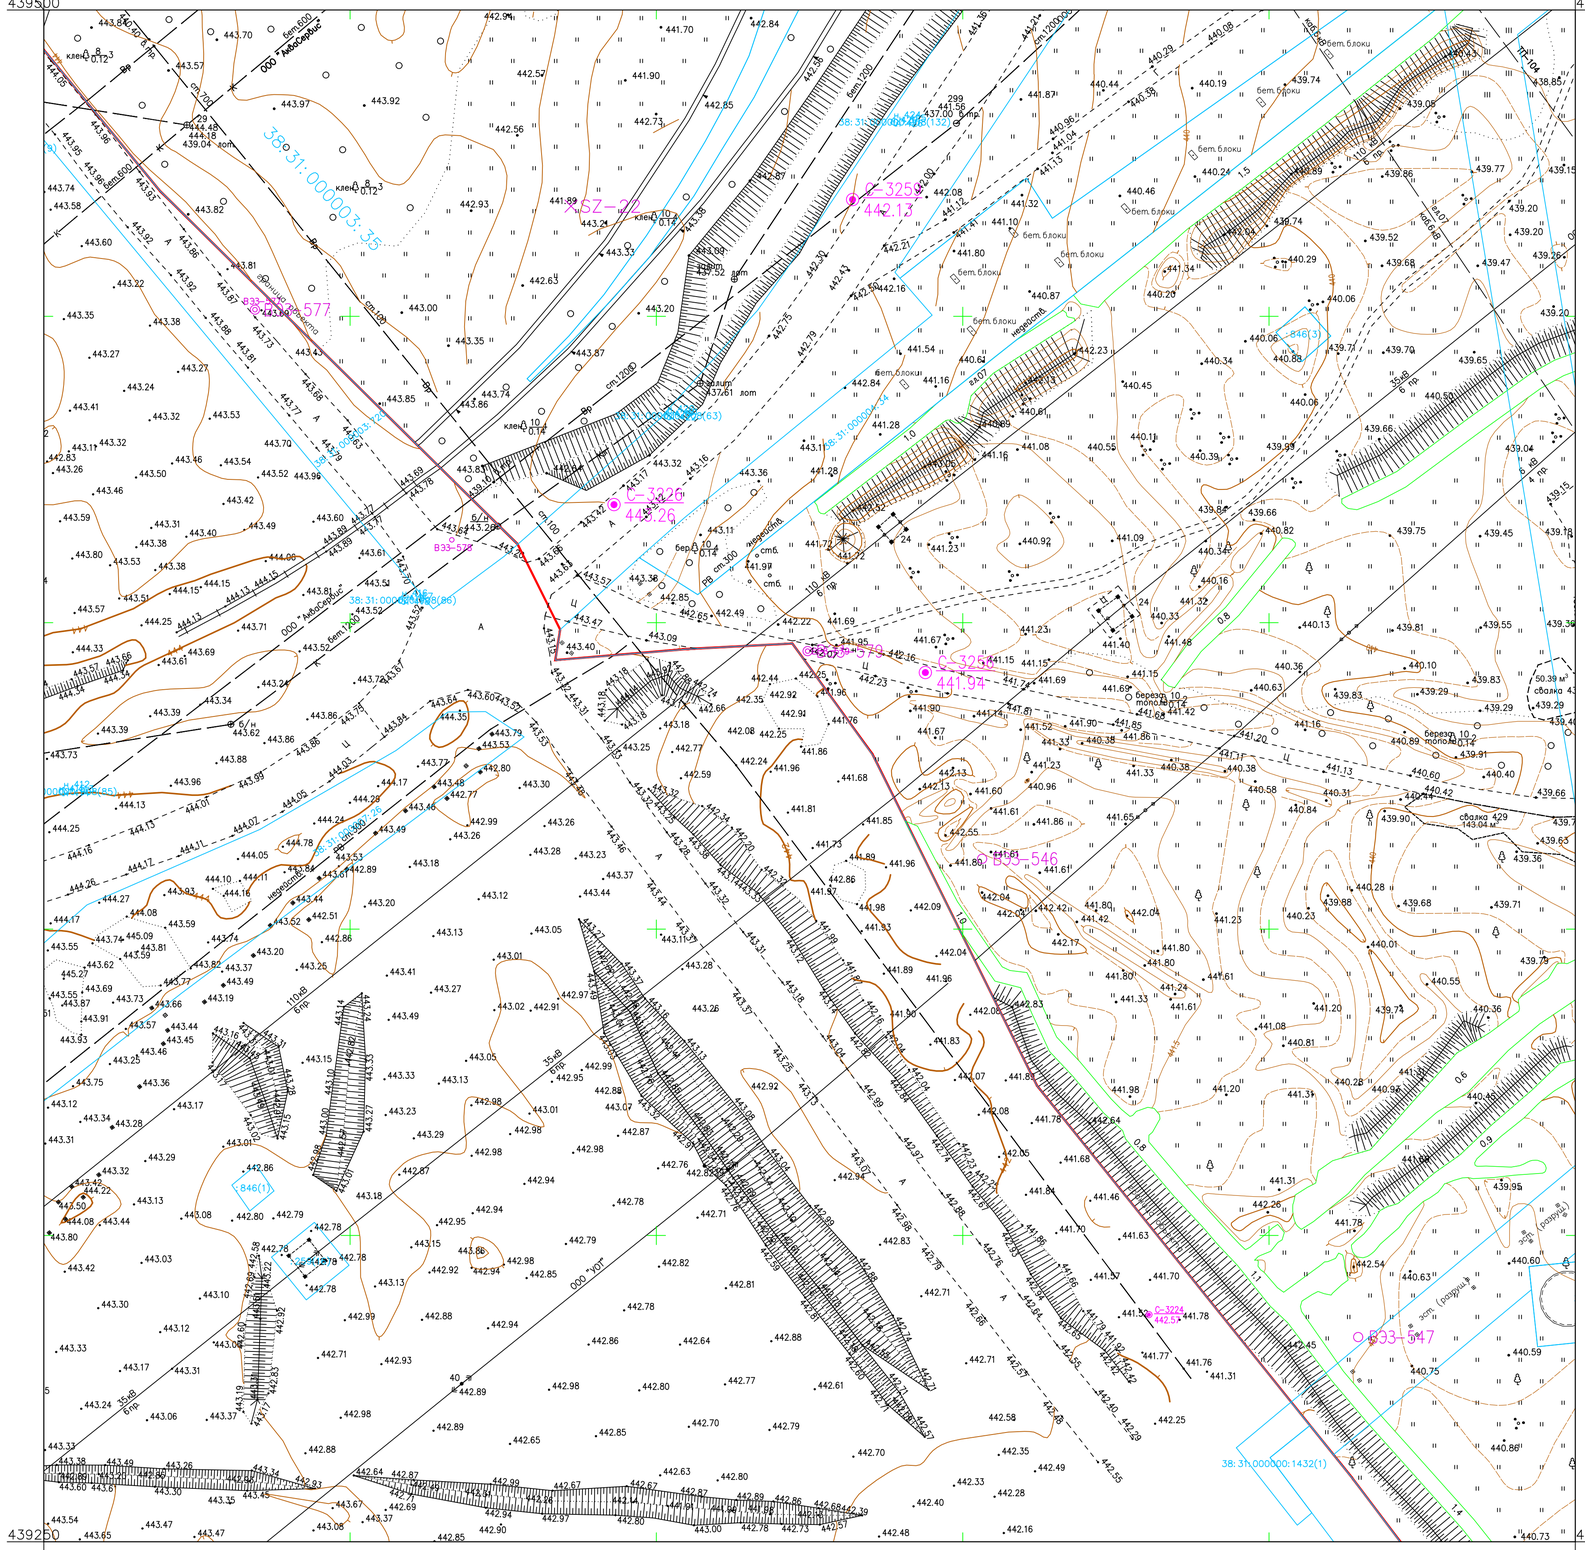

Схема расположения листов:

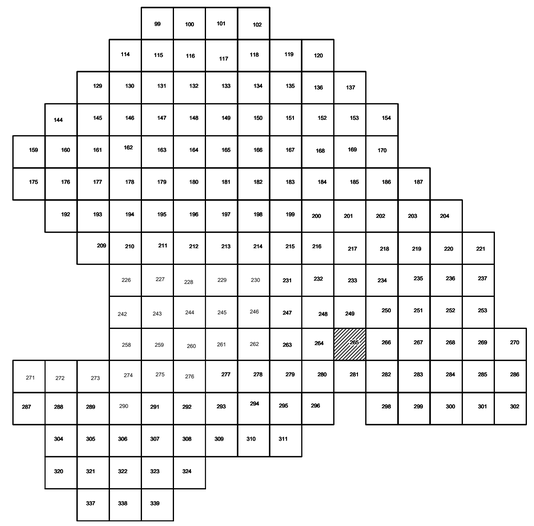

Условные обозначения

- С-3129 455.06 — *Наименование выработки и ее номер, Абсолютная отметка выработки, м*
- ○ В33-1233 — *Точка вертикального электрического зондирования*

ПРИМЕЧАНИЯ

Система координат МСК-38
Система высот Балтийская 1977г.
Топографическая съемка март-апрель 2021 г.
Сплошные горизонтали проведены через 0.5м

						5/2020ЕИ-ИГДИ2.2.6.ГЧ.265	
						Выполнение работ по проектированию ликвидации накопленного вреда окружающей среде на территории городского округа г. Усолье-Сибирское Иркутской области	
Изм.	Кол.уч.	Лист	№ док.	Подп.	Дата		
Разраб.		Волконовский			15.05.21	Материалы инженерных изысканий	Стадия: И; Лист: 1; Листов: 1
Проверил		Чумаков			15.05.21		
Нач. отд.							
Н. контр.							
ГИП		Беспалов			15.05.21	Номенклатурные листы 265, М 1:500	ООО «Автодорпроект»

Формат А1

Согласовано

Взам. инв. №

Подп. и дата

Инв. № подл.

С

3290500
439500

3290750
439500

439250
3290500

439250
3290750

Шламонакопитель

ВЭЗ-630

С-3575
439.36

Схема расположения листов:

Условные обозначения

С-3129 / 455.06 — Наименование выработки и ее номер / Абсолютная отметка выработки, м

ВЭЗ-1233 — Точка вертикального электрического зондирования

ПРИМЕЧАНИЯ

Система координат МСК-38

Система высот Балтийская 1977г.

Топографическая съемка март-апрель 2021 г.

Сплошные горизонтали проведены через 0.5м

| | | |

С

3290750
439500

3291000
439500

шламонакопитель 442
шламонакопитель 431
шламонакопитель 407
шламонакопитель 437
шламонакопитель 433
шламонакопитель 432
шлам. 435
свалка 434
43.39 м³
отвал
скв.
разд.
разд.
С-3284
433.81
С-3267
431.40
ВЭЗ-631
ВЭЗ-632
38:37:000004:41

439250
3290750

439250
3291000

Схема расположения листов:

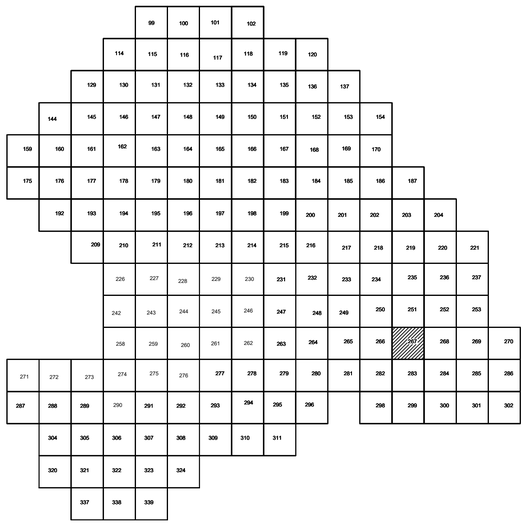

Условные обозначения

С-3129 / 455.06 — Наименование выработки и ее номер / Абсолютная отметка выработки, м

ВЭЗ-1233 — Точка вертикального электрического зондирования

ПРИМЕЧАНИЯ

Система координат МСК-38
Система высот Балтийская 1977г.
Топографическая съемка март-апрель 2021 г.
Сплошные горизонтали проведены через 0.5м

Изм.	Кол.уч.	Лист	№ док.	Подп.	Дата	5/2020ЕИ-ИГДИ2.2.6.ГЧ.267			
						Выполнение работ по проектированию ликвидации накопленного вреда окружающей среде на территории городского округа г. Усолье-Сибирское Иркутской области			
Разраб.		Волконовский			15.05.21	Материалы инженерных изысканий	Стадия	Лист	Листов
Проверил		Чумаков			15.05.21		И	1	1
Нач. отд.									
Н. контр.									
ГИП		Беспалов			15.05.21	Номенклатурные листы 267 М 1:500	ООО «Автодорпроект»		

Согласовано

Взам. инв. №

Подп. и дата

Инв. № подл.

Формат А1

С

3291000
439500

3291250
439500

439250
3291000

439250
3291250

шламонакопитель 413

шламонакопитель 415

ВЗЗ-725

ВЗЗ-726

ВЗЗ-727

С-3335
427.58

С-3334
427.27

SZ-21

тальвик 3.0

Схема расположения листов:

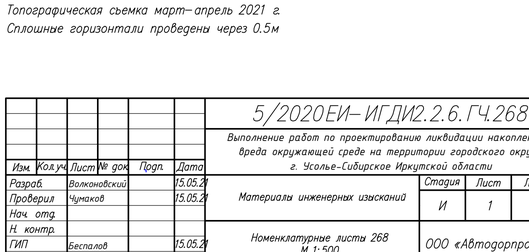

Условные обозначения

С-3129 / 455.06 — *Наименование выработки и ее номер / Абсолютная отметка выработки, м*

ВЗЗ-1233 — *Точка вертикального электрического зондирования*

ПРИМЕЧАНИЯ

Система координат МСК-38
Система высот Балтийская 1977г.
Топографическая съемка март-апрель 2021 г.
Сплошные горизонтали проведены через 0.5м

Изм.	Кол.уч.	Лист	№ док.	Подп.	Дата	5/2020ЕИ-ИГДИ2.2.6.ГЧ.268			
						Выполнение работ по проектированию ликвидации накопленного вреда окружающей среде на территории городского округа г. Усолье-Сибирское Иркутской области			
Разраб.		Волконовский			15.05.21	Материалы инженерных изысканий	Стадия	Лист	Листов
Проверил		Чумаков			15.05.21		И	1	1
Нач. отд.									
Н. контр.									
ГИП		Беспалов			15.05.21	Номенклатурные листы 268 М 1:500	ООО «Автодорпроект»		

Согласовано

Взам. инв. №

Подп. и дата

Инв. № подл.

Формат А1

С

3291250
439500

3291500

3291550
439500

439250
3291250

3291500

439250
3291250

шламонакопитель 413
шламонакопитель 415
свалка 438
20.58 м³
свалка 439
9.58 м³
свалка 440
32.40 м³
свалка 441
50.80 м³
свалка 414
32.34 м³
МН
С-3347
455.06
С-3068
425.45
С-3345
425.34
С-3342
425.33
ВЭЗ-728
ВЭЗ-729

Схема расположения листов:

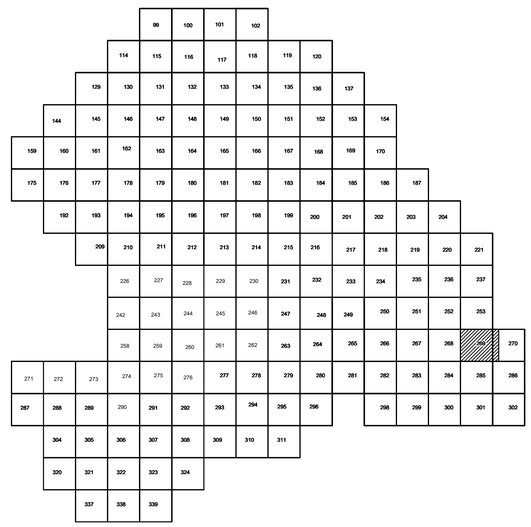

Условные обозначения

- С-3129 / 455.06 — *Наименование выработки и ее номер / Абсолютная отметка выработки, м*
- ВЭЗ-1233 — *Точка вертикального электрического зондирования*

ПРИМЕЧАНИЯ

Система координат МСК-38
Система высот Балтийская 1977г.
Топографическая съемка март-апрель 2021 г.
Сплошные горизонтали проведены через 0.5м

						5/2020ЕИ-ИГДИ2.2.6.ГЧ.269-270	
						Выполнение работ по проектированию ликвидации накопленного вреда окружающей среде на территории городского округа г. Усолье-Сибирское Иркутской области	
Изм.	Кол.уч.	Лист	№ док.	Подп.	Дата		
Разраб.		Волконовский			15.05.21	Материалы инженерных изысканий	Стадия: И; Лист: 1; Листов: 1
Проверил		Чумаков			15.05.21		
Нач. отд.							
Н. контр.							
ГИП		Беспалов			15.05.21	Номенклатурные листы 269-270 М 1:500	ООО «АВтодорпроект»

Согласовано

Взам. инв. №

Подп. и дата

Инв. № подл.

Формат А1

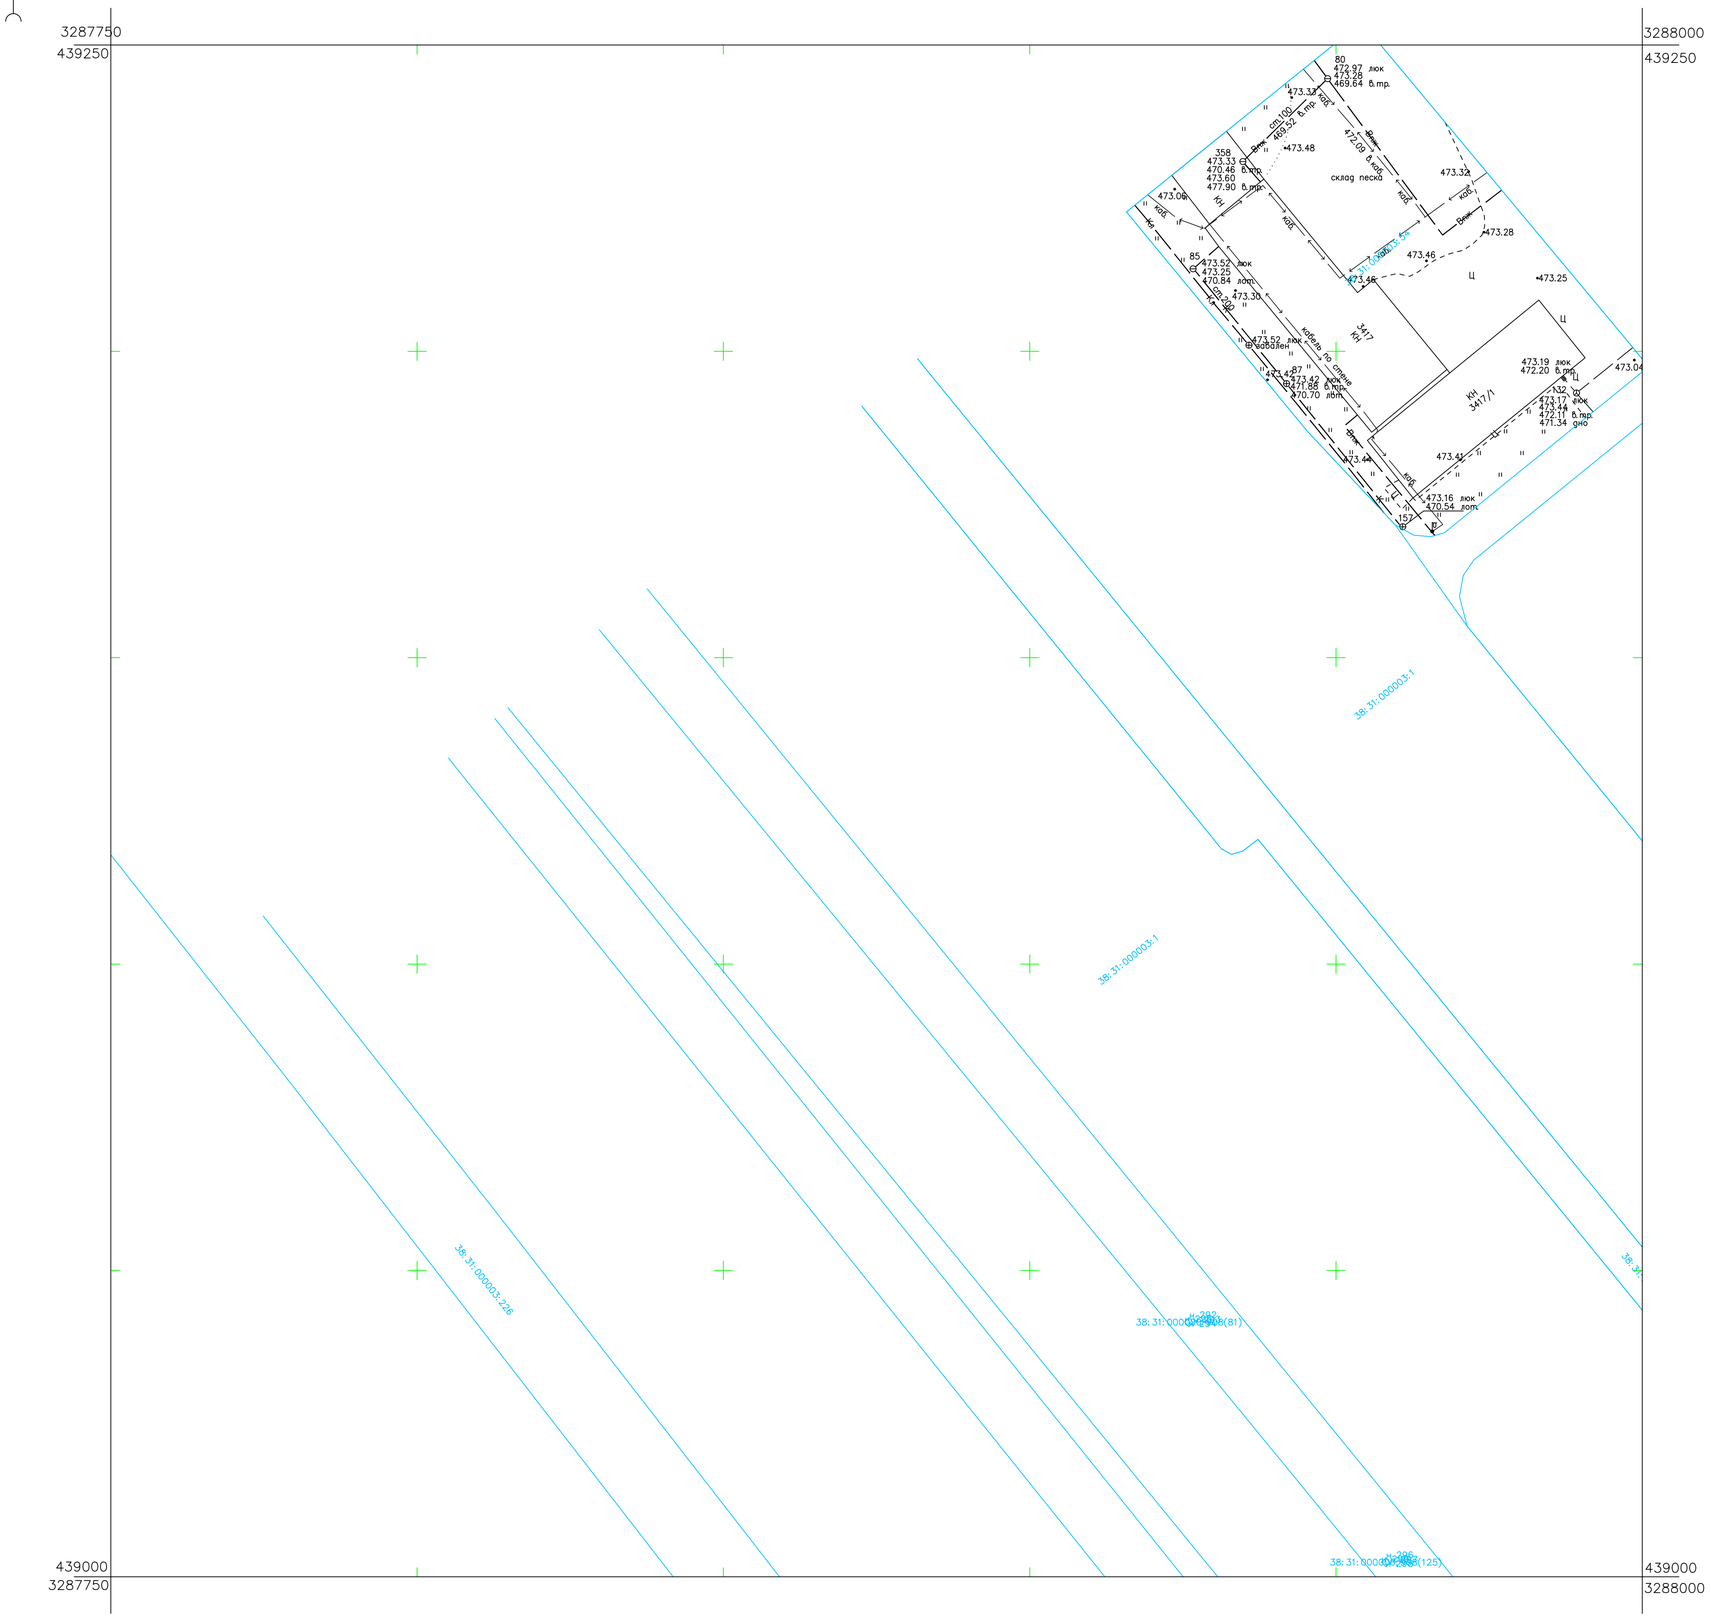

Схема расположения листов:

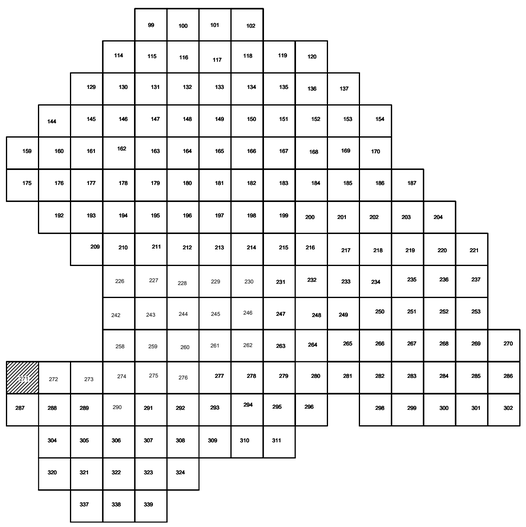

Условные обозначения

- С–3129 / 455.06 — *Наименование выработки и ее номер / Абсолютная отметка выработки, м*
- ВЭЗ–1233 — *Точка вертикального электрического зондирования*

ПРИМЕЧАНИЯ

Система координат МСК–38
Система высот Балтийская 1977г.
Топографическая съемка март–апрель 2021 г.
Сплошные горизонтали проведены через 0.5м

						5/2020ЕИ–ИГДИ2.2.6.ГЧ.271		
						Выполнение работ по проектированию ликвидации накопленного вреда окружающей среде на территории городского округа г. Усолье-Сибирское Иркутской области		
Изм.	Кол.уч.	Лист	№ док.	Подп.	Дата			
Разраб.		Волконовский			15.05.21	Материалы инженерных изысканий	Стадия: И	Лист: 1 / Листов: 1
Проверил		Чумаков			15.05.21			
Нач. отд.								
Н. контр.								
ГИП		Беспалов			15.05.21	Номенклатурные листы 271, М 1:500	ООО «Автодорпроект»	

Согласовано

Взам. инв. №

Подп. и дата

Инв. № подл.

Формат А1

С

3288000
439250

3288250
439250

439000
3288000

439000
3288250

38:31000003:1
38:31000003:30
38:31000003:42
38:31000003:55
38:31000003:61

Автотранспортная
Автотранспортная
Автотранспортная

С

3288250
439250

3288500
439250

439000
3288250

439000
3288500

Автостоянка ТЭЦ

проходная ТЭЦ

Схема расположения листов:

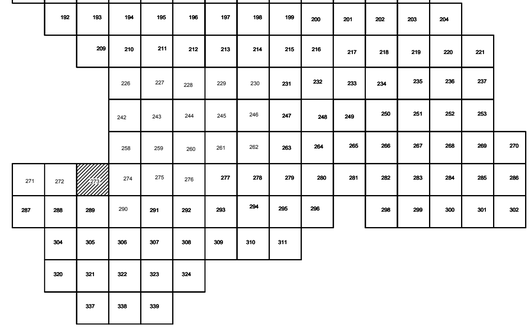

Условные обозначения

- С-3129 / 455.06 — *Наименование выработки и ее номер; Абсолютная отметка выработки, м*
- 833-1233 — *Точка вертикального электрического зондирования*

ПРИМЕЧАНИЯ

Система координат МСК-38
Система высот Балтийская 1977г.
Топографическая съемка март-апрель 2021г.
Сплошные горизонтали проведены через 0,5м

Изм.	Кол.уч.	Лист	№ док.	Подп.	Дата	5/2020ЕИ-ИГДИ2.2.4.ГЧ.273			
						Выполнение работ по проектированию ликвидации накопленного вреда окружающей среде на территории городского округа г. Усолье-Сибирское Иркутской области			
Разраб.		Волконовский			15.05.21	Материалы инженерных изысканий	Стадия	Лист	Листов
Проверил		Чумаков			15.05.21		И	1	1
Нач. отд.									
Н. контр.									
ГИП		Беспалов			15.05.21	Номенклатурные листы 273, М 1:500	ООО «Автодорпроект»		

Согласовано

Взам. инв. №

Подп. и дата

Инв. № подл.

Формат А1

С

3288500
439250

3288750
439250

439000
3288500

439000
3288750

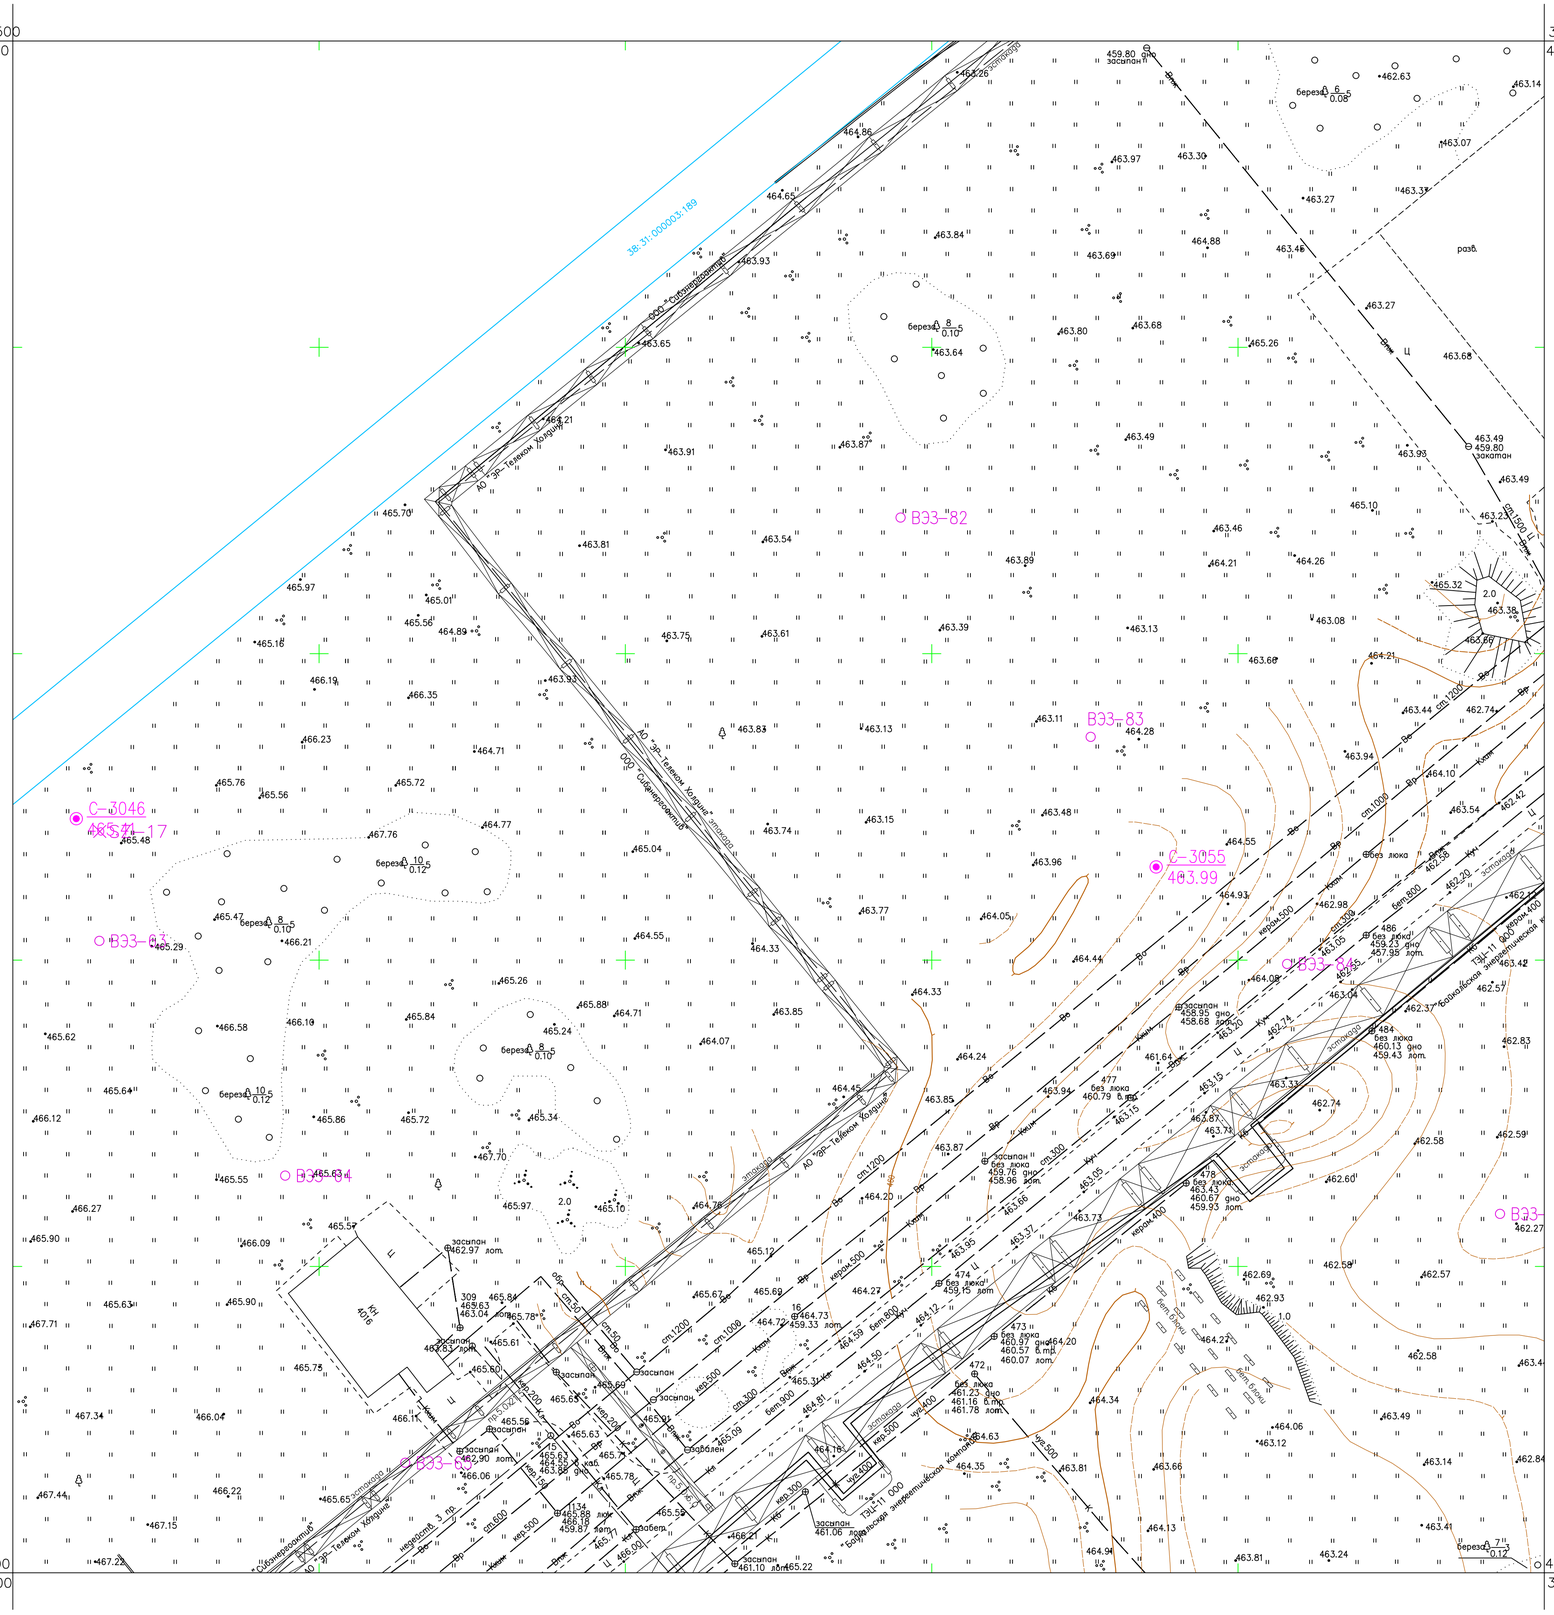

Схема расположения листов:

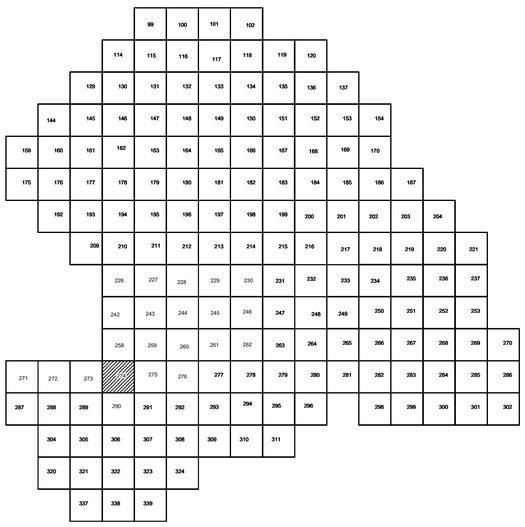

Условные обозначения

- С-3129 455.06 — *Наименование выработки и ее номер, Абсолютная отметка выработки, м*
- ВЭЗ-1233 — *Точка вертикального электрического зондирования*

ПРИМЕЧАНИЯ

Система координат МСК-38
Система высот Балтийская 1977г.
Топографическая съемка март-апрель 2021 г.
Сплошные горизонтали проведены через 0.5м

Изм.	Кол.уч.	Лист	№ док.	Подп.	Дата	5/2020ЕИ-ИГДИ2.2.6.ГЧ.274			
						Выполнение работ по проектированию ликвидации накопленного вреда окружающей среде на территории городского округа г. Усолье-Сибирское Иркутской области			
Разраб.		Волконовский			15.05.21	Материалы инженерных изысканий	Стадия	Лист	Листов
Проверил		Чумаков			15.05.21		И	1	1
Нач. отд.									
Н. контр.									
ГИП		Беспалов			15.05.21	Номенклатурные листы 274, М 1:500	ООО «Автодорпроект»		

Согласовано

Взам. инв. №

Подп. и дата

Инв. № подл.

Формат А1

С

3288750
439250

3289000
439250

4.39000
3288750

4.39000
3289000

Схема расположения листов:

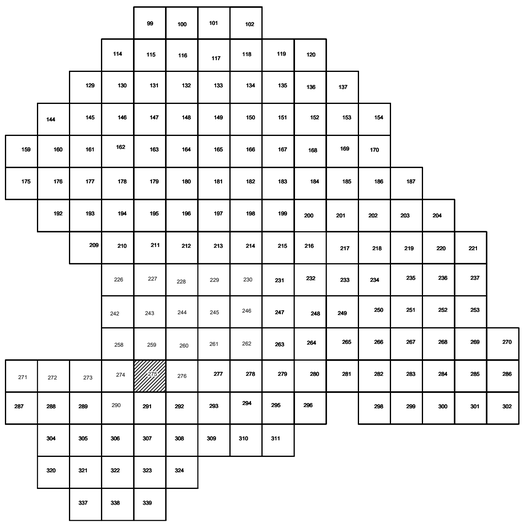

Условные обозначения

- С–3129 455.06 — *Наименование выработки и ее номер, Абсолютная отметка выработки, м*
- В33–1233 — *Точка вертикального электрического зондирования*

ПРИМЕЧАНИЯ

Система координат МСК–38
Система высот Балтийская 1977г.
Топографическая съемка март–апрель 2021 г.
Сплошные горизонтали проведены через 0.5м

						5/2020ЕИ–ИГДИ2.2.6.ГЧ.275	
						Выполнение работ по проектированию ликвидации накопленного вреда окружающей среде на территории городского округа г. Усолье-Сибирское Иркутской области	
Изм.	Кол.уч.	Лист	№ док.	Подп.	Дата		
Разраб.		Волконовский			15.05.21	Материалы инженерных изысканий	Стадия: И; Лист: 1; Листов: 1
Проверил		Чумаков			15.05.21		
Нач. отд.							
Н. контр.							
ГИП		Беспалов			15.05.21	Номенклатурные листы 275, М 1:500	ООО «АВтодорпроект»

Согласовано

Взам. инв. №

Подп. и дата

Инв. № подл.

Формат А1

С

3289000
439250

3289250
439250

439000
3289000

439000
3289250

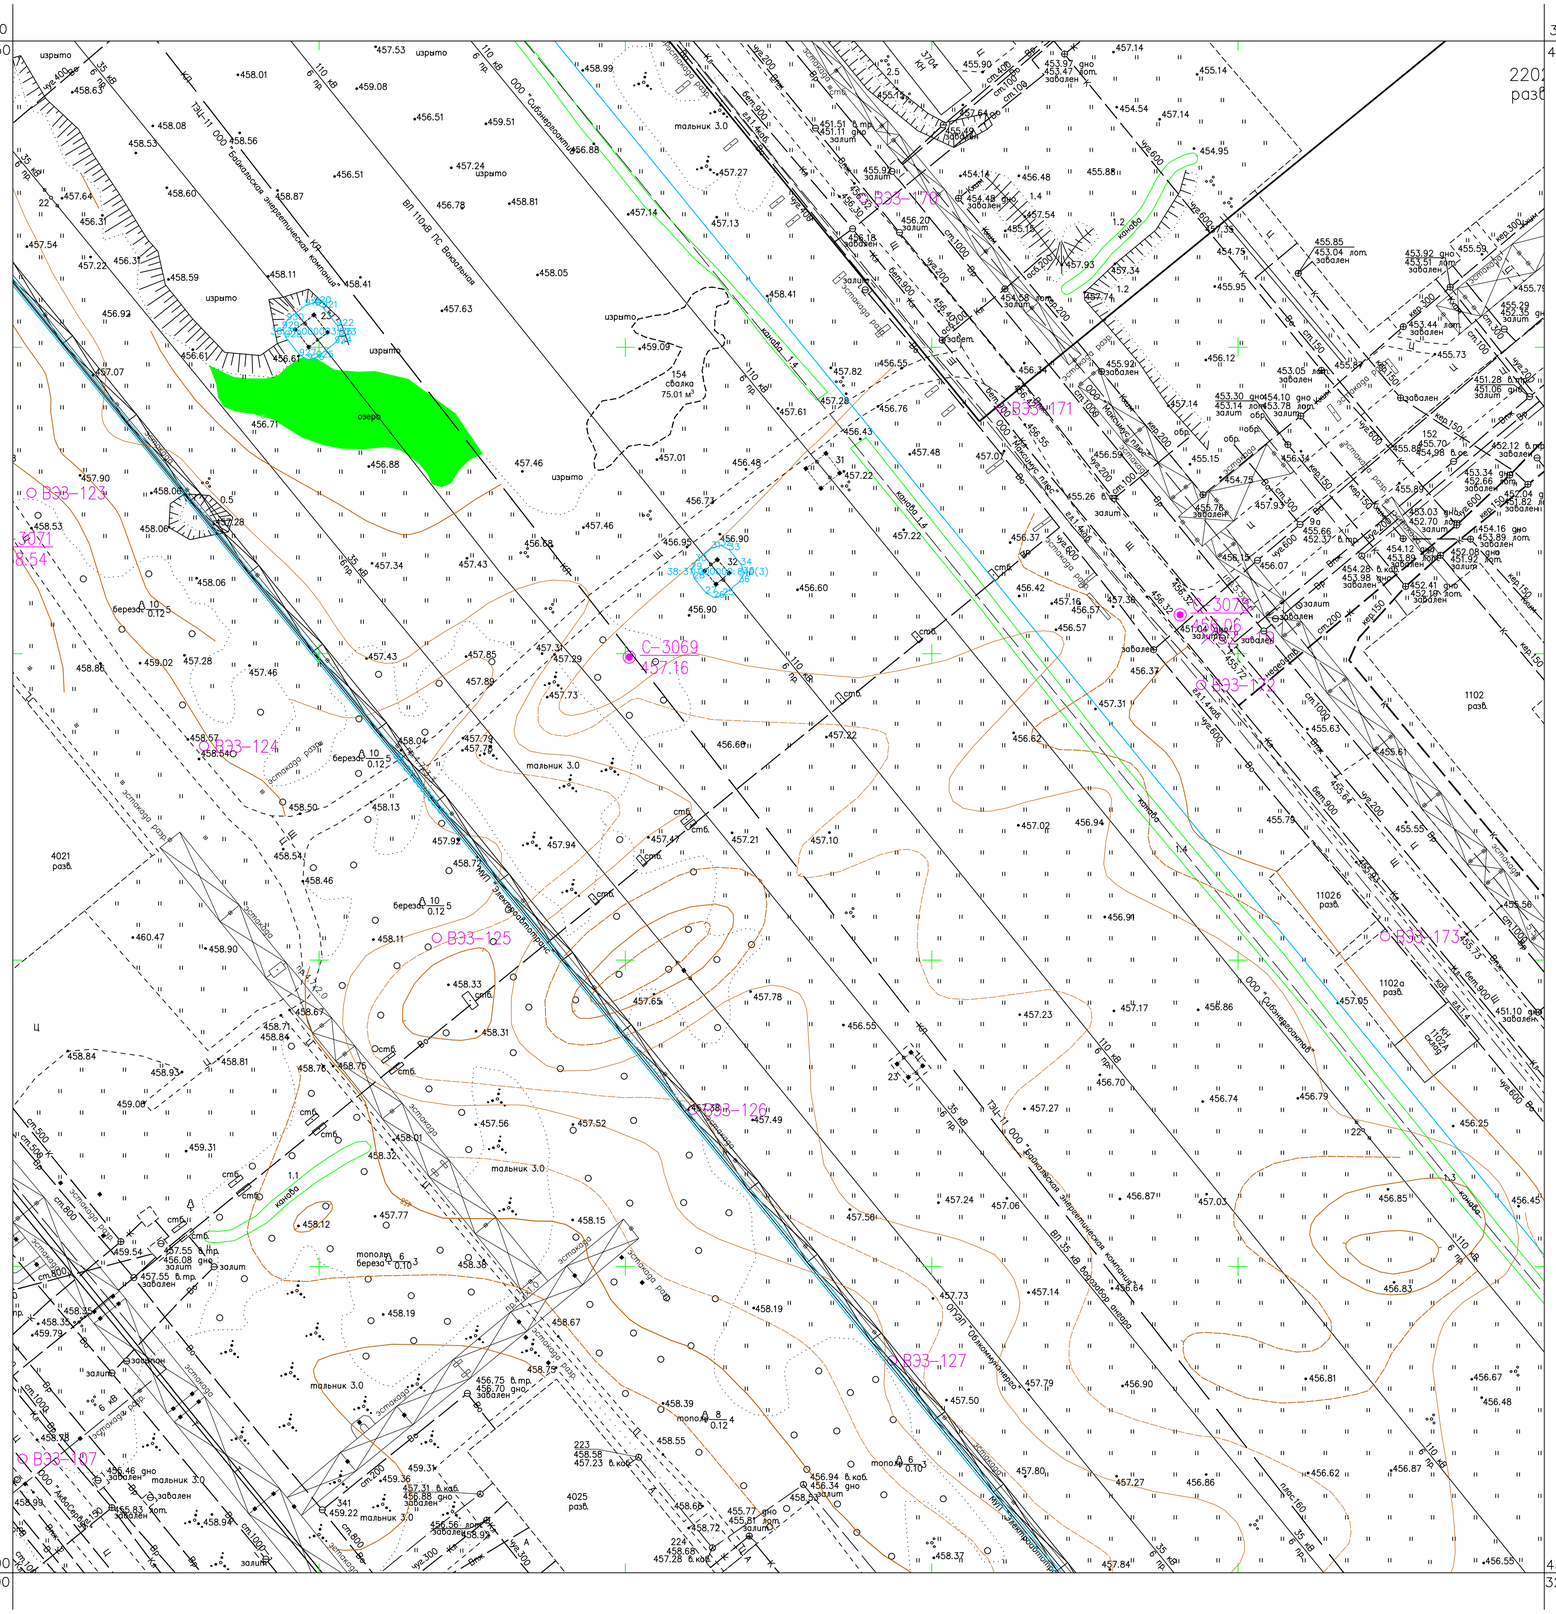
ВЛ 110кВ ПС Водопьяна
ТЭЦ-11 ООО "Байкальская энергетическая компания"
ООО "Сибэнергосоюз"
ВЛ 35 кВ Водозабор-завод
ОГЭП "Облкоммунэнерго"
ВЛ 10кВ "Электроподстанция"
ВЛ 10кВ "Заводская-Водозабор"
ВЛ 10кВ "Заводская-Водозабор"
ВЛ 10кВ "Заводская-Водозабор

С

3289250
439250

3289500
439250

439000
3289250

439000
3289500

Схема расположения листов:

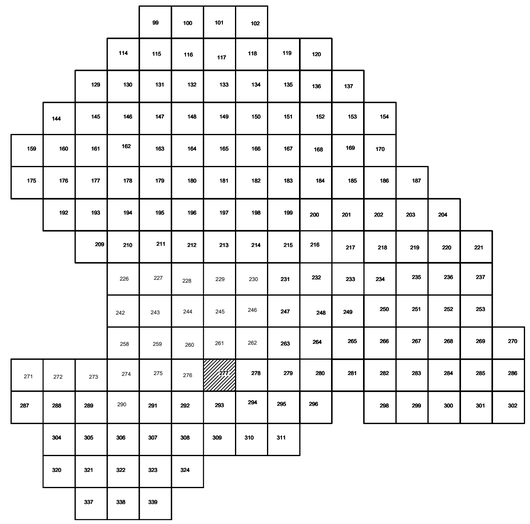

Условные обозначения

- С–3129 / 455.06 — Наименование выработки и ее номер; Абсолютная отметка выработки, м
- ВЭЗ–1233 — Точка вертикального электрического зондирования

ПРИМЕЧАНИЯ

Система координат МСК–38
Система высот Балтийская 1977г.
Топографическая съемка март–апрель 2021 г.
Сплошные горизонтали проведены через 0.5м

						5/2020ЕИ–ИГДИ2.2.6.ГЧ.277	
Изм.	Кол.уч.	Лист	№ док.	Подп.	Дата		
Разраб.		Волконовский			15.05.21	Материалы инженерных изысканий	Стадия: И; Лист: 1; Листов: 1
Проверил		Чумаков			15.05.21		
Нач. отд.							
Н. контр.							
ГИП		Беспалов			15.05.21	Номенклатурные листы 277, М 1:500	ООО «АВтодорпроект»

Формат А1

Согласовано

Взам. инв. №

Подп. и дата

Инв. № подл.

С

3289500
439250

3289750
439250

439000
3289500

439000
3289750

ВЭ3-278
ВЭ3-279
ВЭ3-280
ВЭ3-281
ВЭ3-229
С-3108

Схема расположения листов:

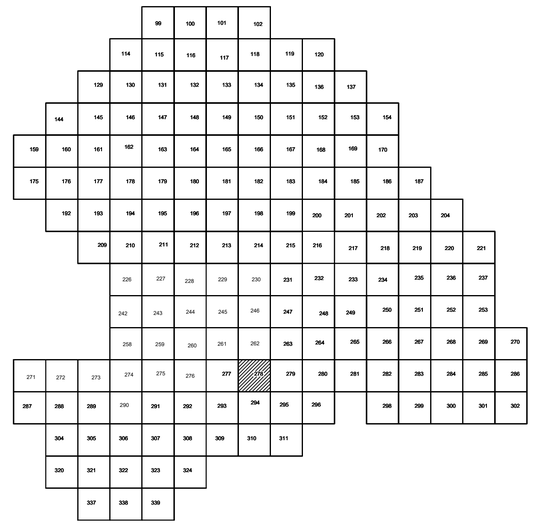

Условные обозначения

С-3129 *Наименование выработки и ее номер*
455.06 *Абсолютная отметка выработки, м*
ВЭ3-1233 *Точка вертикального электрического зондирования*

ПРИМЕЧАНИЯ

Система координат МСК-38
Система высот Балтийская 1977г.
Топографическая съемка март-апрель 2021 г.
Сплошные горизонтали проведены через 0.5м

						5/2020ЕИ-ИГДИ2.2.6.ГЧ.278	
						Выполнение работ по проектированию ликвидации накопленного вреда окружающей среде на территории городского округа г. Усолье-Сибирское Иркутской области	
Изм.	Кол.уч.	Лист	№ док.	Подп.	Дата		
Разраб.		Волконовский			15.05.21	Материалы инженерных изысканий	Стадия: И; Лист: 1; Листов: 1
Проверил		Чумаков			15.05.21		
Нач. отд.							
Н. контр.							
ГИП		Беспалов			15.05.21	Номенклатурные листы 278, М 1:500	ООО «Автодорпроект»

Согласовано

Взам. инв. №

Подп. и дата

Инв. № подл.

Формат А1

С

3289750
439250

3290000
439250

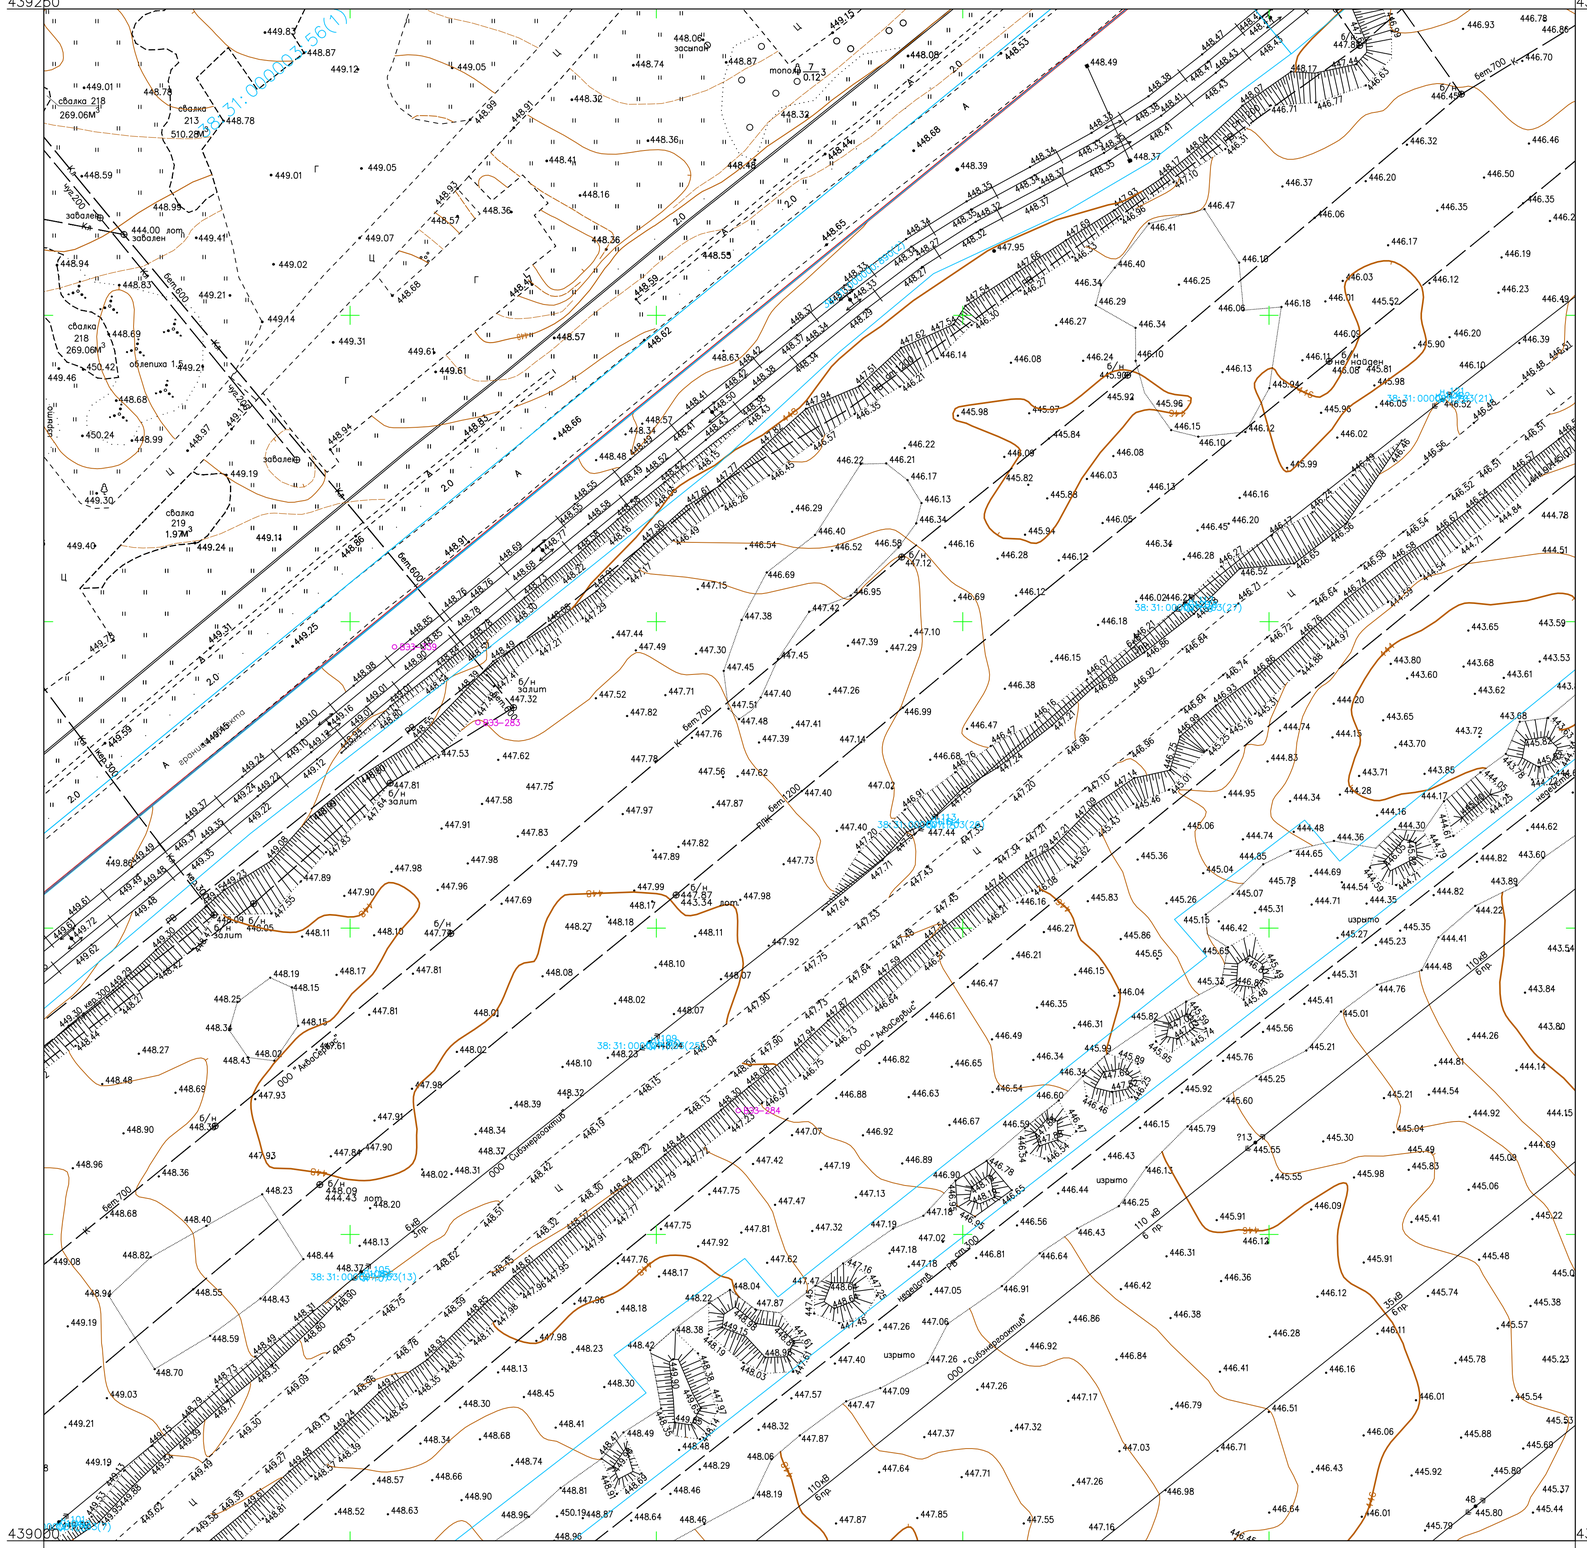

С

3290000
439250

3290250
439250

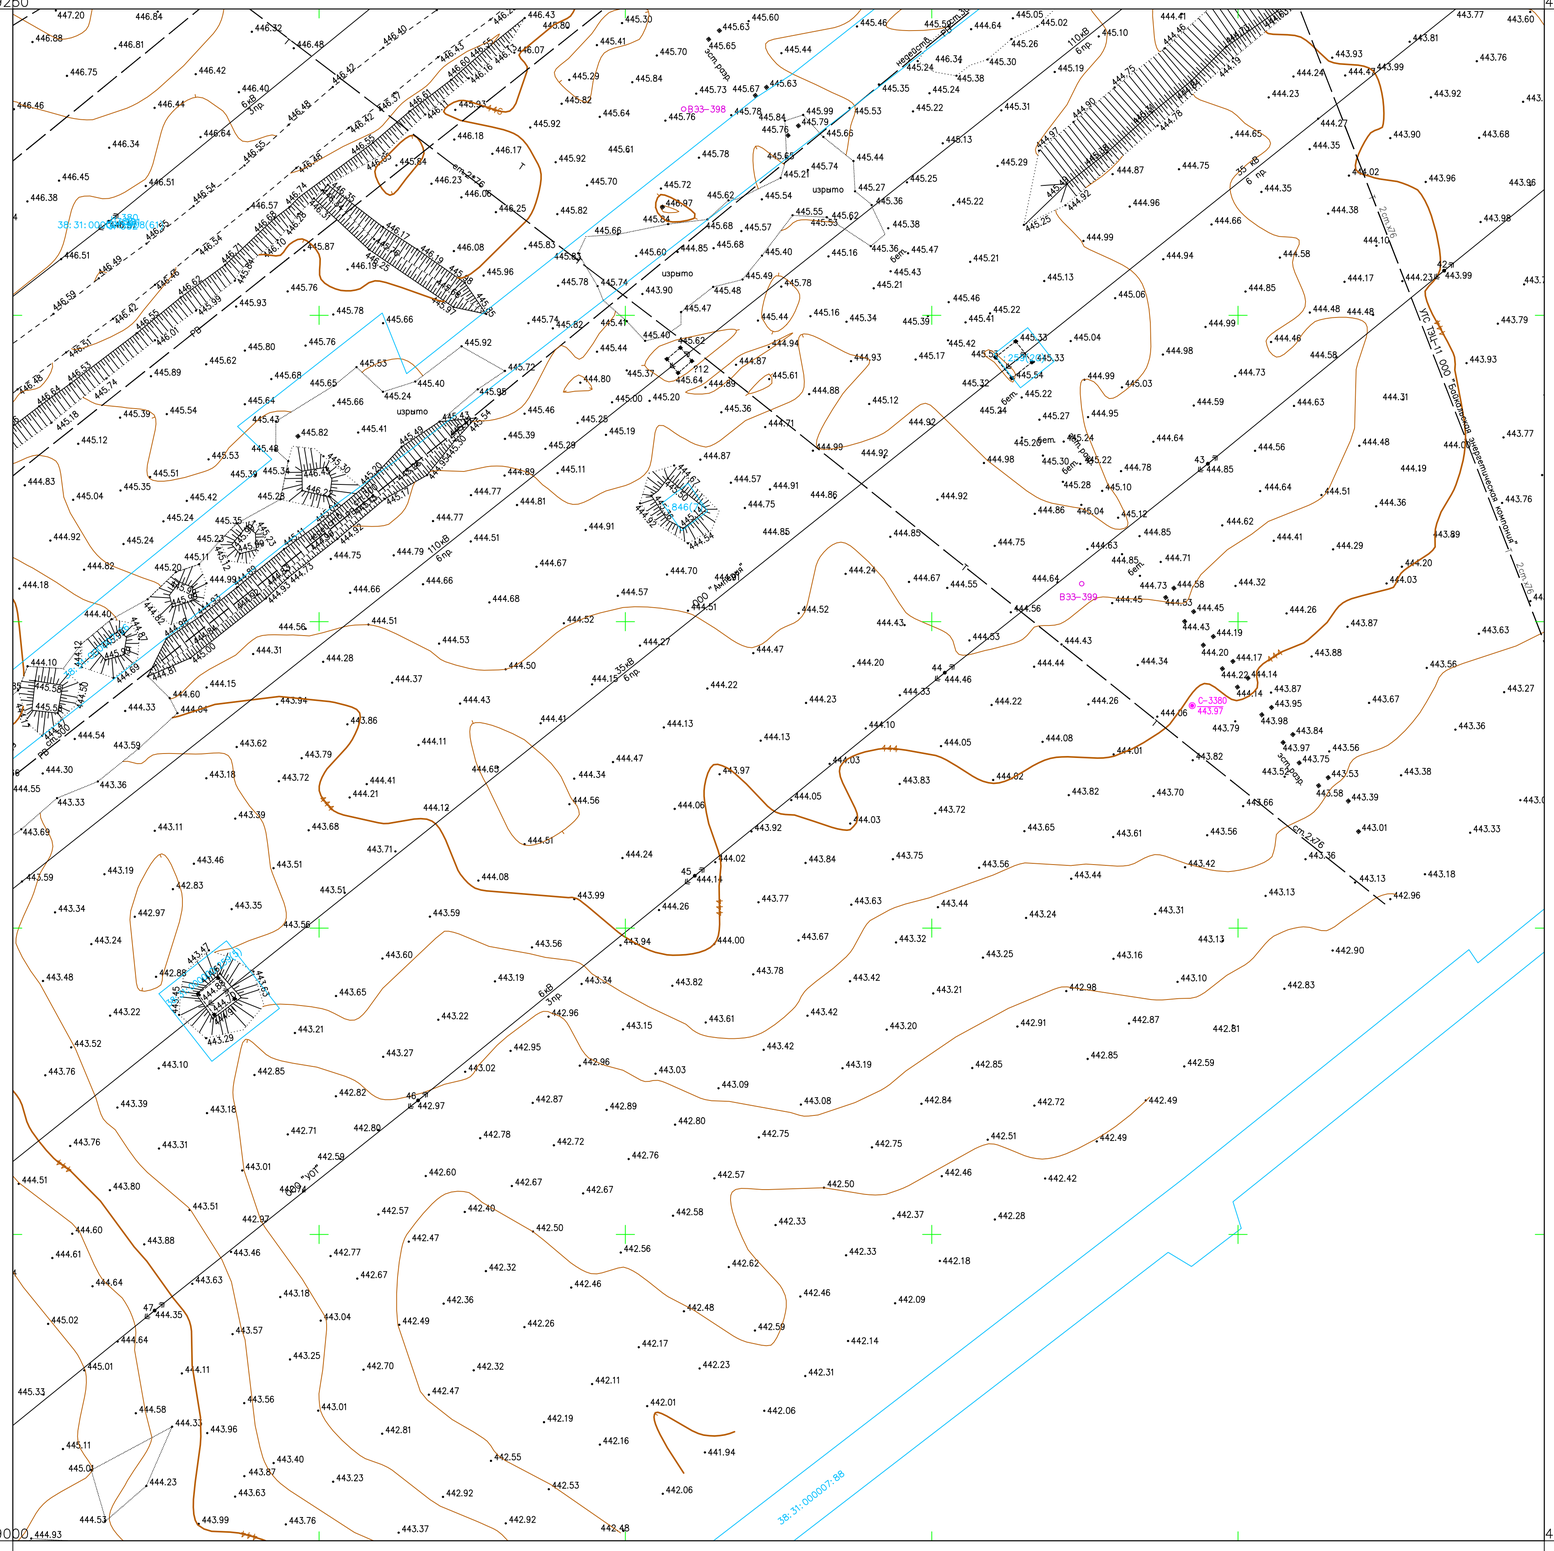

С

3290250
439250

3290500
439250

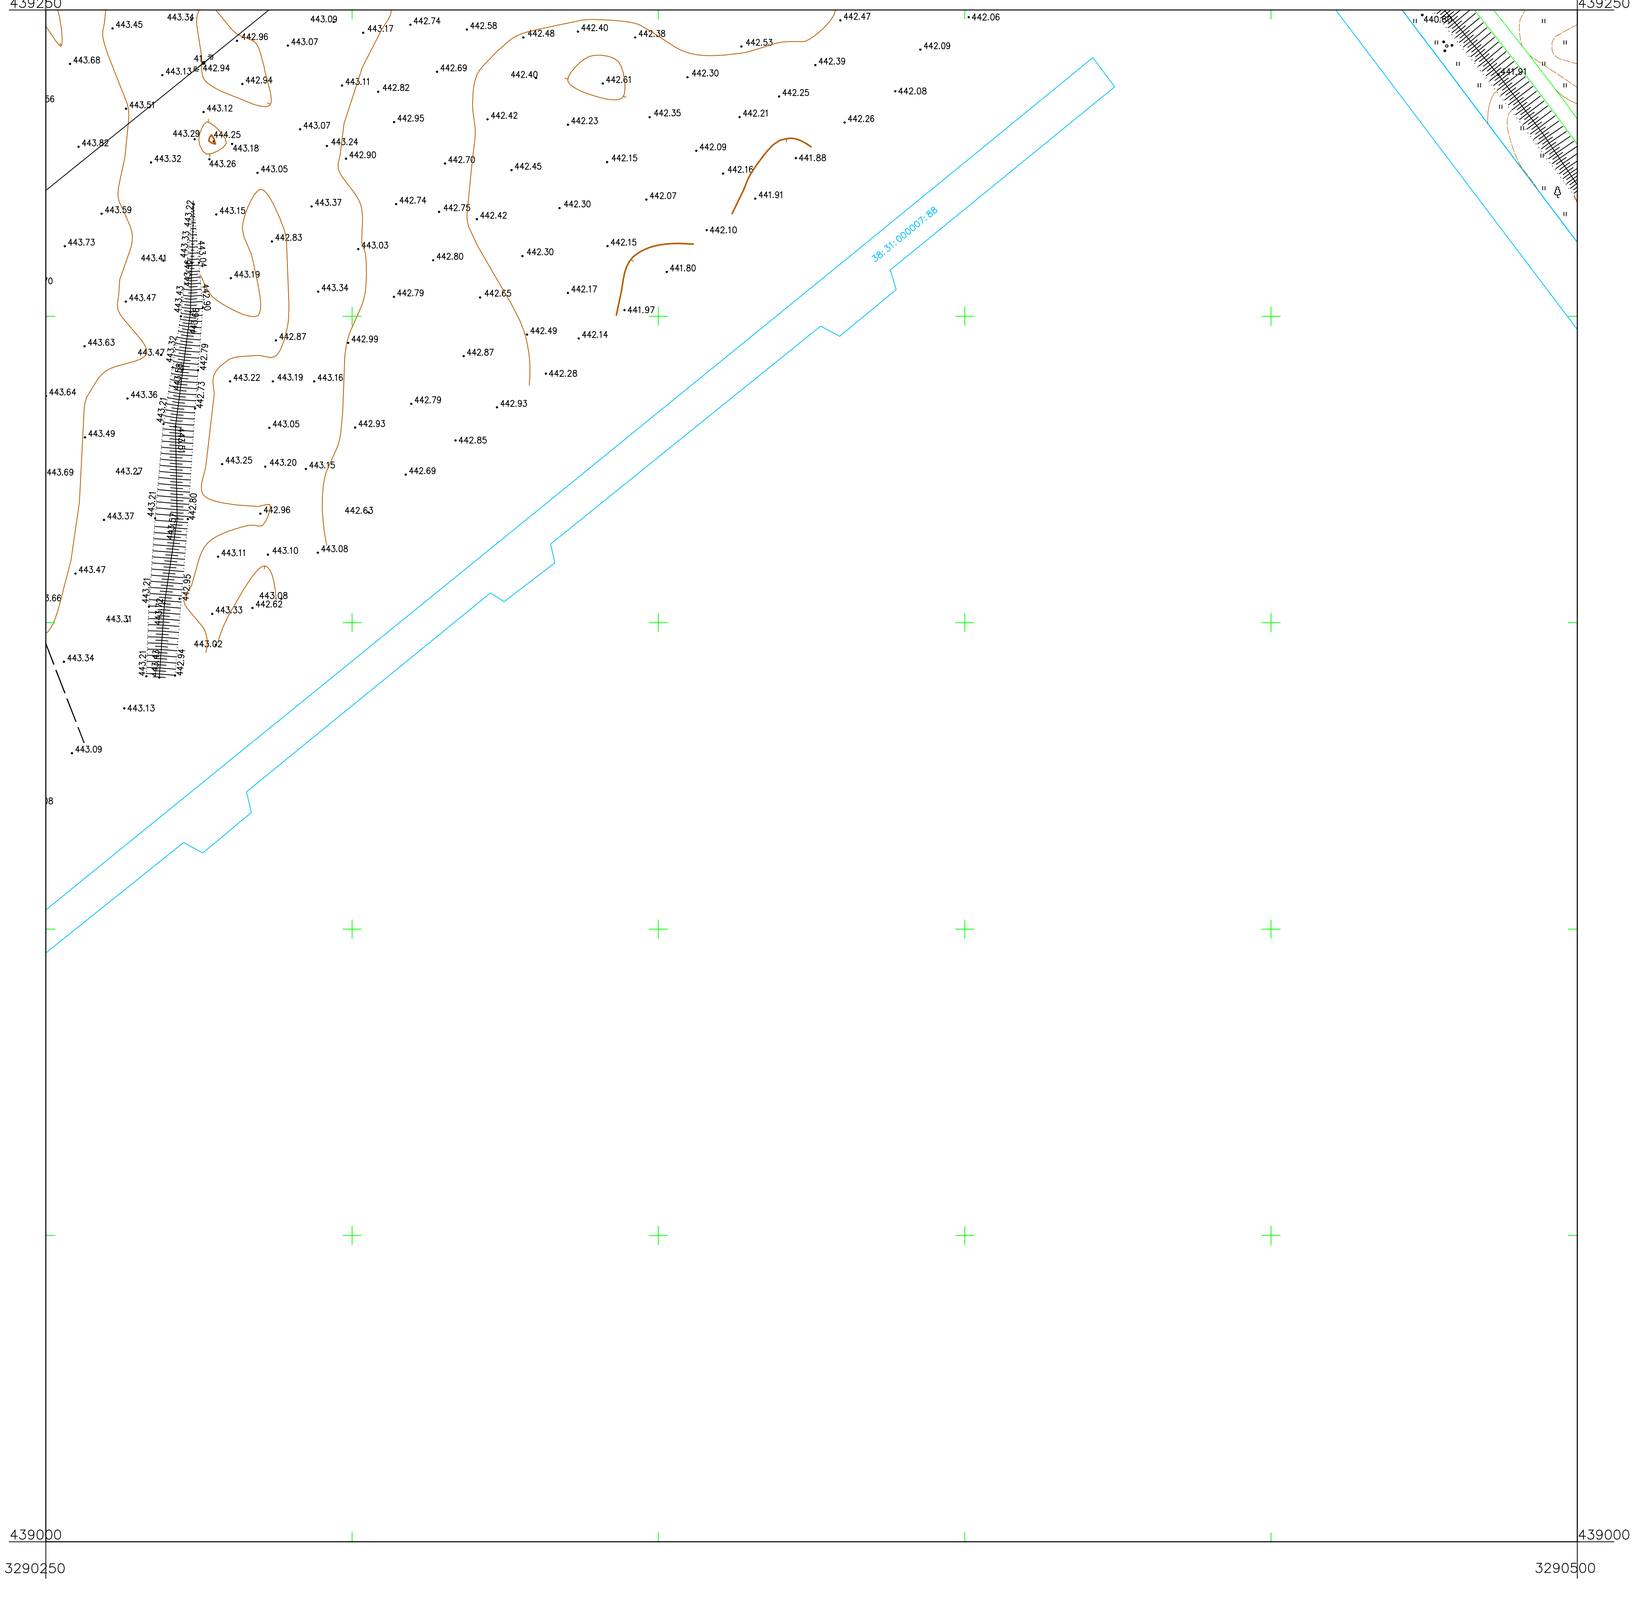

439000
3290250

439000
3290500

Схема расположения листов:

Условные обозначения

С-3129 / 455.06 — Наименование выработки и ее номер; Абсолютная отметка выработки, м

ВЭЗ-1233 — Точка вертикального электрического зондирования

ПРИМЕЧАНИЯ

Система координат МСК-38
Система высот Балтийская 1977г.
Топографическая съемка март-апрель 2021 г.
Сплошные горизонтали проведены через 0.5м

Изм.	Кол.уч.	Лист	№ док.	Подп.	Дата	5/2020ЕИ-ИГДИ2.2.6.ГЧ.281		
						Выполнение работ по проектированию ликвидации накопленного вреда окружающей среде на территории городского округа г. Усолье-Сибирское Иркутской области		
Разраб.		Волконовский			15.05.21	Материалы инженерных изысканий	Стадия	Лист	Листов
Проверил		Чумаков			15.05.21		И	1	1
Нач. отд.									
Н. контр.						Номенклатурные листы 281, М 1:500	ООО «АВтодорпроект»		
ГИП		Беспалов			15.05.21				

Согласовано

Взам. инв. №

Подп. и дата

Инв. № подл.

Формат А1

С

3290500
439250

3290750
439250

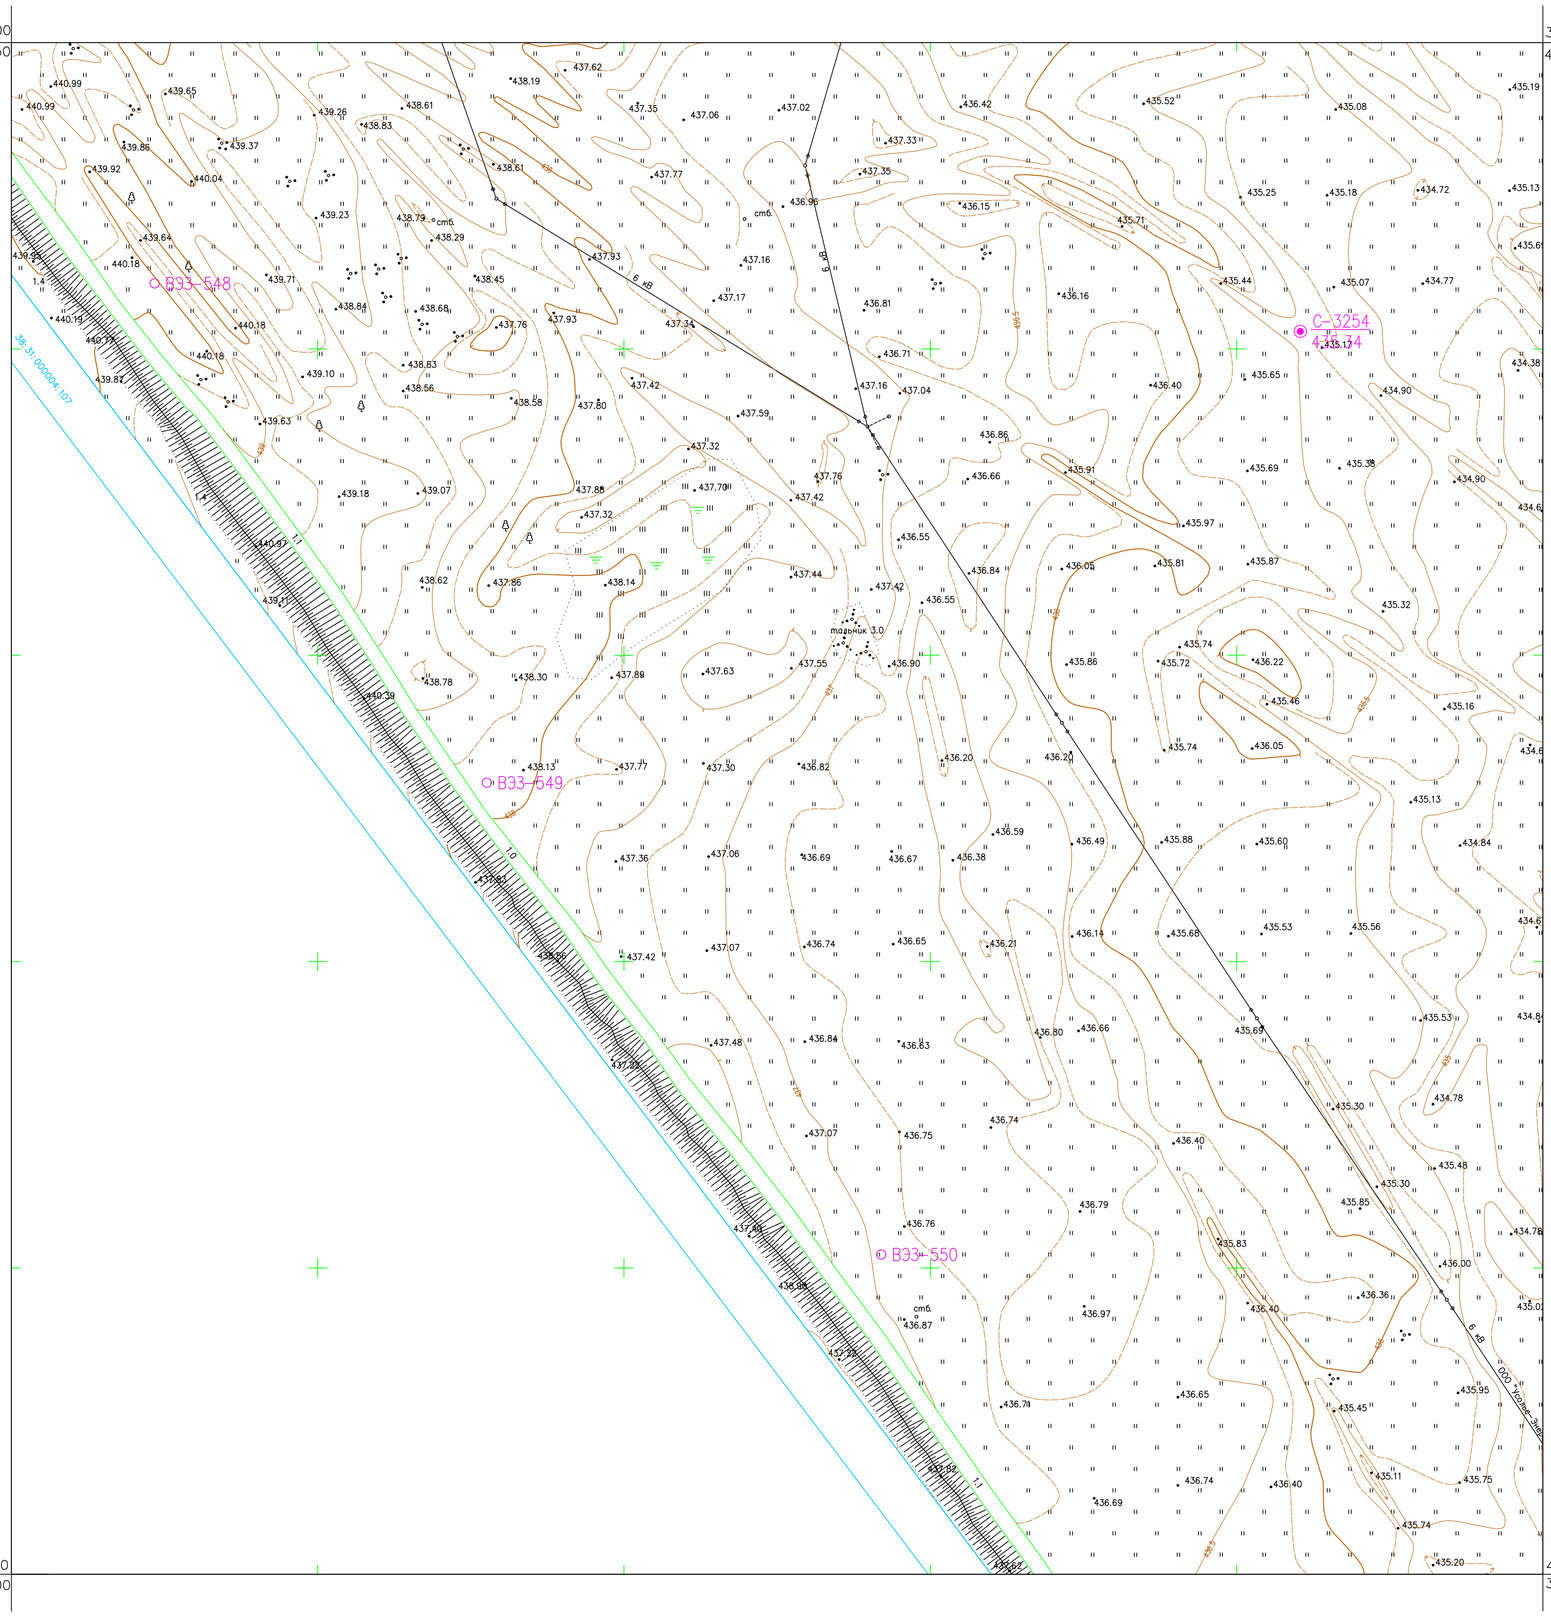

Схема расположения листов:

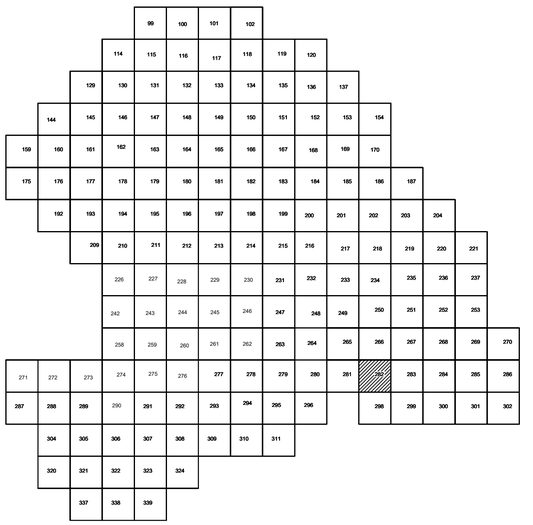

Условные обозначения

- С-3129 / 455.06 — *Наименование выработки и ее номер / Абсолютная отметка выработки, м*
- В33-1233 — *Точка вертикального электрического зондирования*

ПРИМЕЧАНИЯ

Система координат МСК-38
Система высот Балтийская 1977г.
Топографическая съемка март-апрель 2021 г.
Сплошные горизонтали проведены через 0.5м

						5/2020ЕИ-ИГДИ2.2.6.ГЧ.282		
						Выполнение работ по проектированию ликвидации накопленного вреда окружающей среде на территории городского округа г. Усолье-Сибирское Иркутской области		
Изм.	Кол.уч.	Лист	№ док.	Подп.	Дата			
Разраб.		Волконовский			15.05.21	Материалы инженерных изысканий	Стадия	Лист	Листов
Проверил		Чумаков			15.05.21		И	1	1
Нач. отд.									
Н. контр.									
ГИП		Беспалов			15.05.21	Номенклатурные листы 282 М 1:500	ООО «Автодорпроект»		

Согласовано

Взам. инв. №

Подп. и дата

Инв. № подл.

Формат А1

С

3290750 439250

3291000 439250

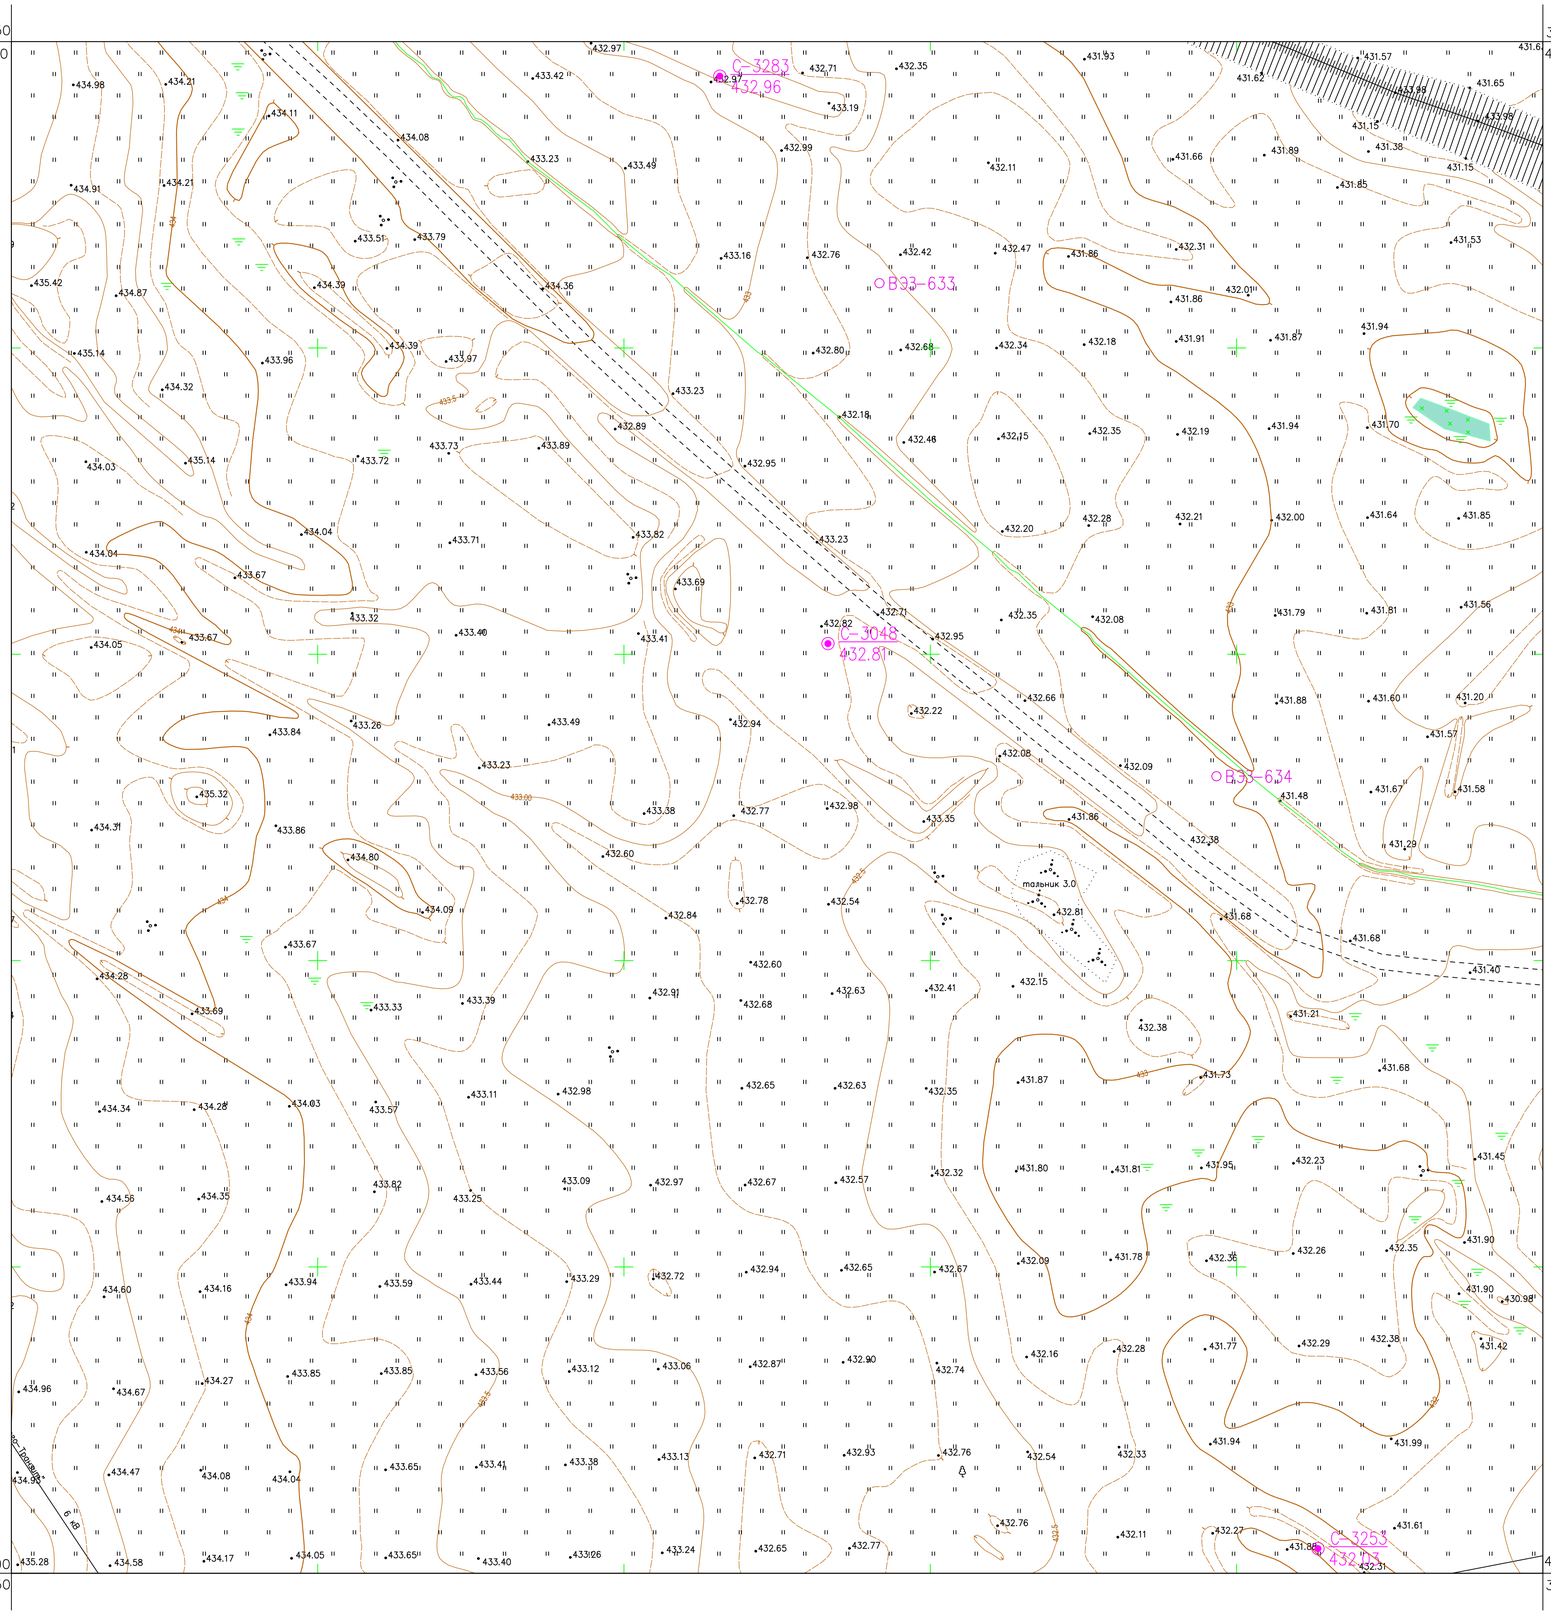

439000 3290750

439000 3291000

Схема расположения листов:

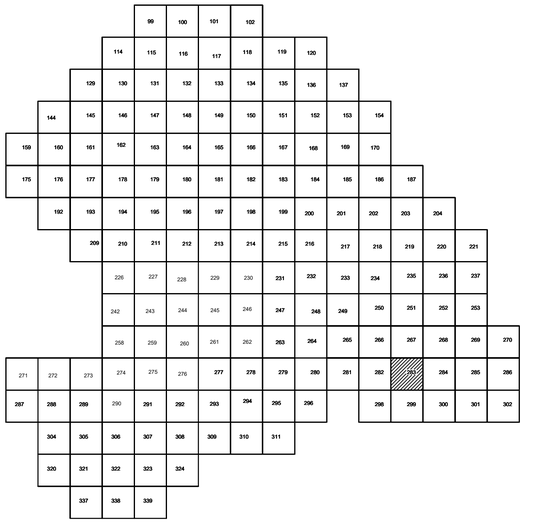

Условные обозначения

- С-3129 / 455.06 — *Наименование выработки и ее номер / Абсолютная отметка выработки, м*
- ОВЭ3-1233 — *Точка вертикального электрического зондирования*

ПРИМЕЧАНИЯ

Система координат МСК-38
Система высот Балтийская 1977г.
Топографическая съемка март-апрель 2021 г.
Сплошные горизонтали проведены через 0.5м

						5/2020ЕИ-ИГДИ2.2.6.ГЧ.283		
						Выполнение работ по проектированию ликвидации накопленного вреда окружающей среде на территории городского округа г. Усолье-Сибирское Иркутской области		
Изм.	Кол.уч.	Лист	№ док.	Подп.	Дата			
Разраб.		Волконовский			15.05.21	Материалы инженерных изысканий	Стадия: И	Лист: 1 / Листов: 1
Проверил		Чумаков			15.05.21			
Нач. отд.								
Н. контр.								
ГИП		Беспалов			15.05.21	Номенклатурные листы 283 М 1:500	ООО «АВтодорпроект»	

Согласовано

Инв. № подл. | Подп. и дата | Взам. инв. №

Формат А1

С

3291000
439250

3291250
439250

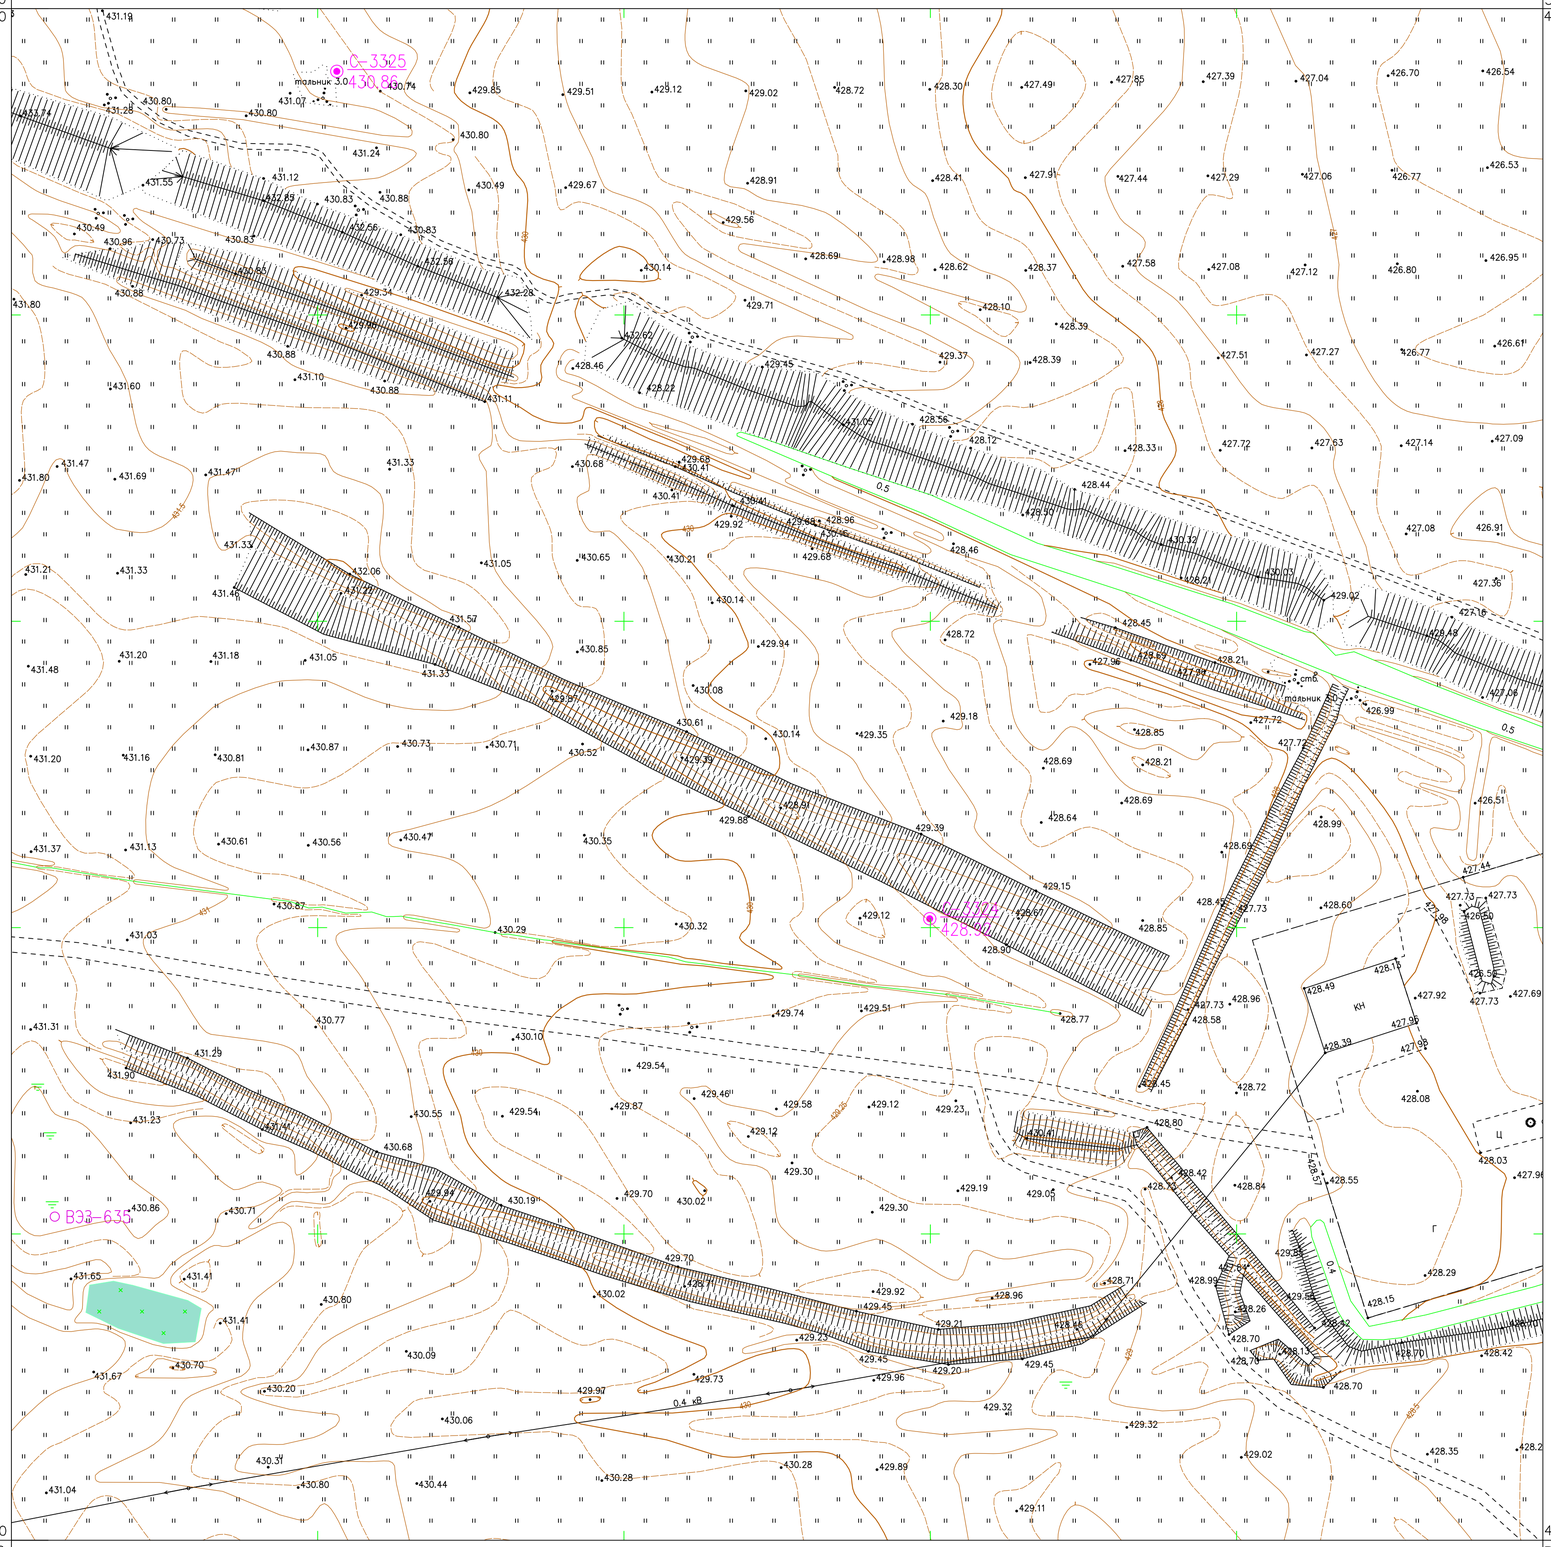

3291000
439000

3291250
439000

Согласовано

Взам. инв. №

Подп. и дата

Инв. № подл.

Схема расположения листов:

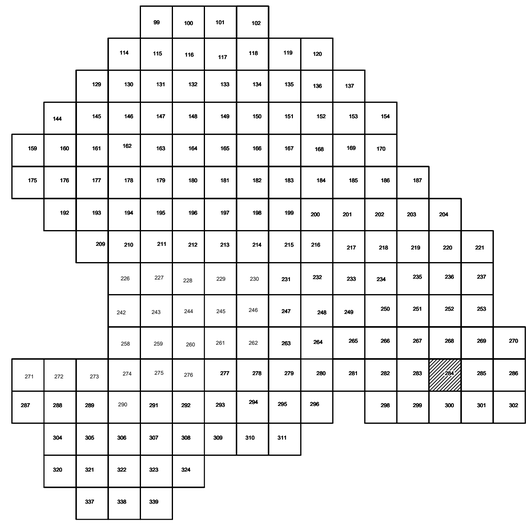

Условные обозначения

- С-3129 / 455.06 — *Наименование выработки и ее номер / Абсолютная отметка выработки, м*
- ВЭЗ-1233 — *Точка вертикального электрического зондирования*

ПРИМЕЧАНИЯ

Система координат МСК-38
Система высот Балтийская 1977г.
Топографическая съемка март-апрель 2021 г.
Сплошные горизонтали проведены через 0.5м

						5/2020ЕИ-ИГДИ2.2.6.ГЧ.284		
						Выполнение работ по проектированию ликвидации накопленного вреда окружающей среде на территории городского округа г. Усолье-Сибирское Иркутской области		
Изм.	Кол.уч.	Лист	№ док.	Подп.	Дата			
Разраб.		Волконовский			15.05.21	Материалы инженерных изысканий	Стадия: И	Лист: 1 / Листов: 1
Проверил		Чумаков			15.05.21			
Нач. отд.								
Н. контр.								
ГИП		Беспалов			15.05.21	Номенклатурные листы 284 М 1:500	ООО «АВтодорпроект»	

Формат А1

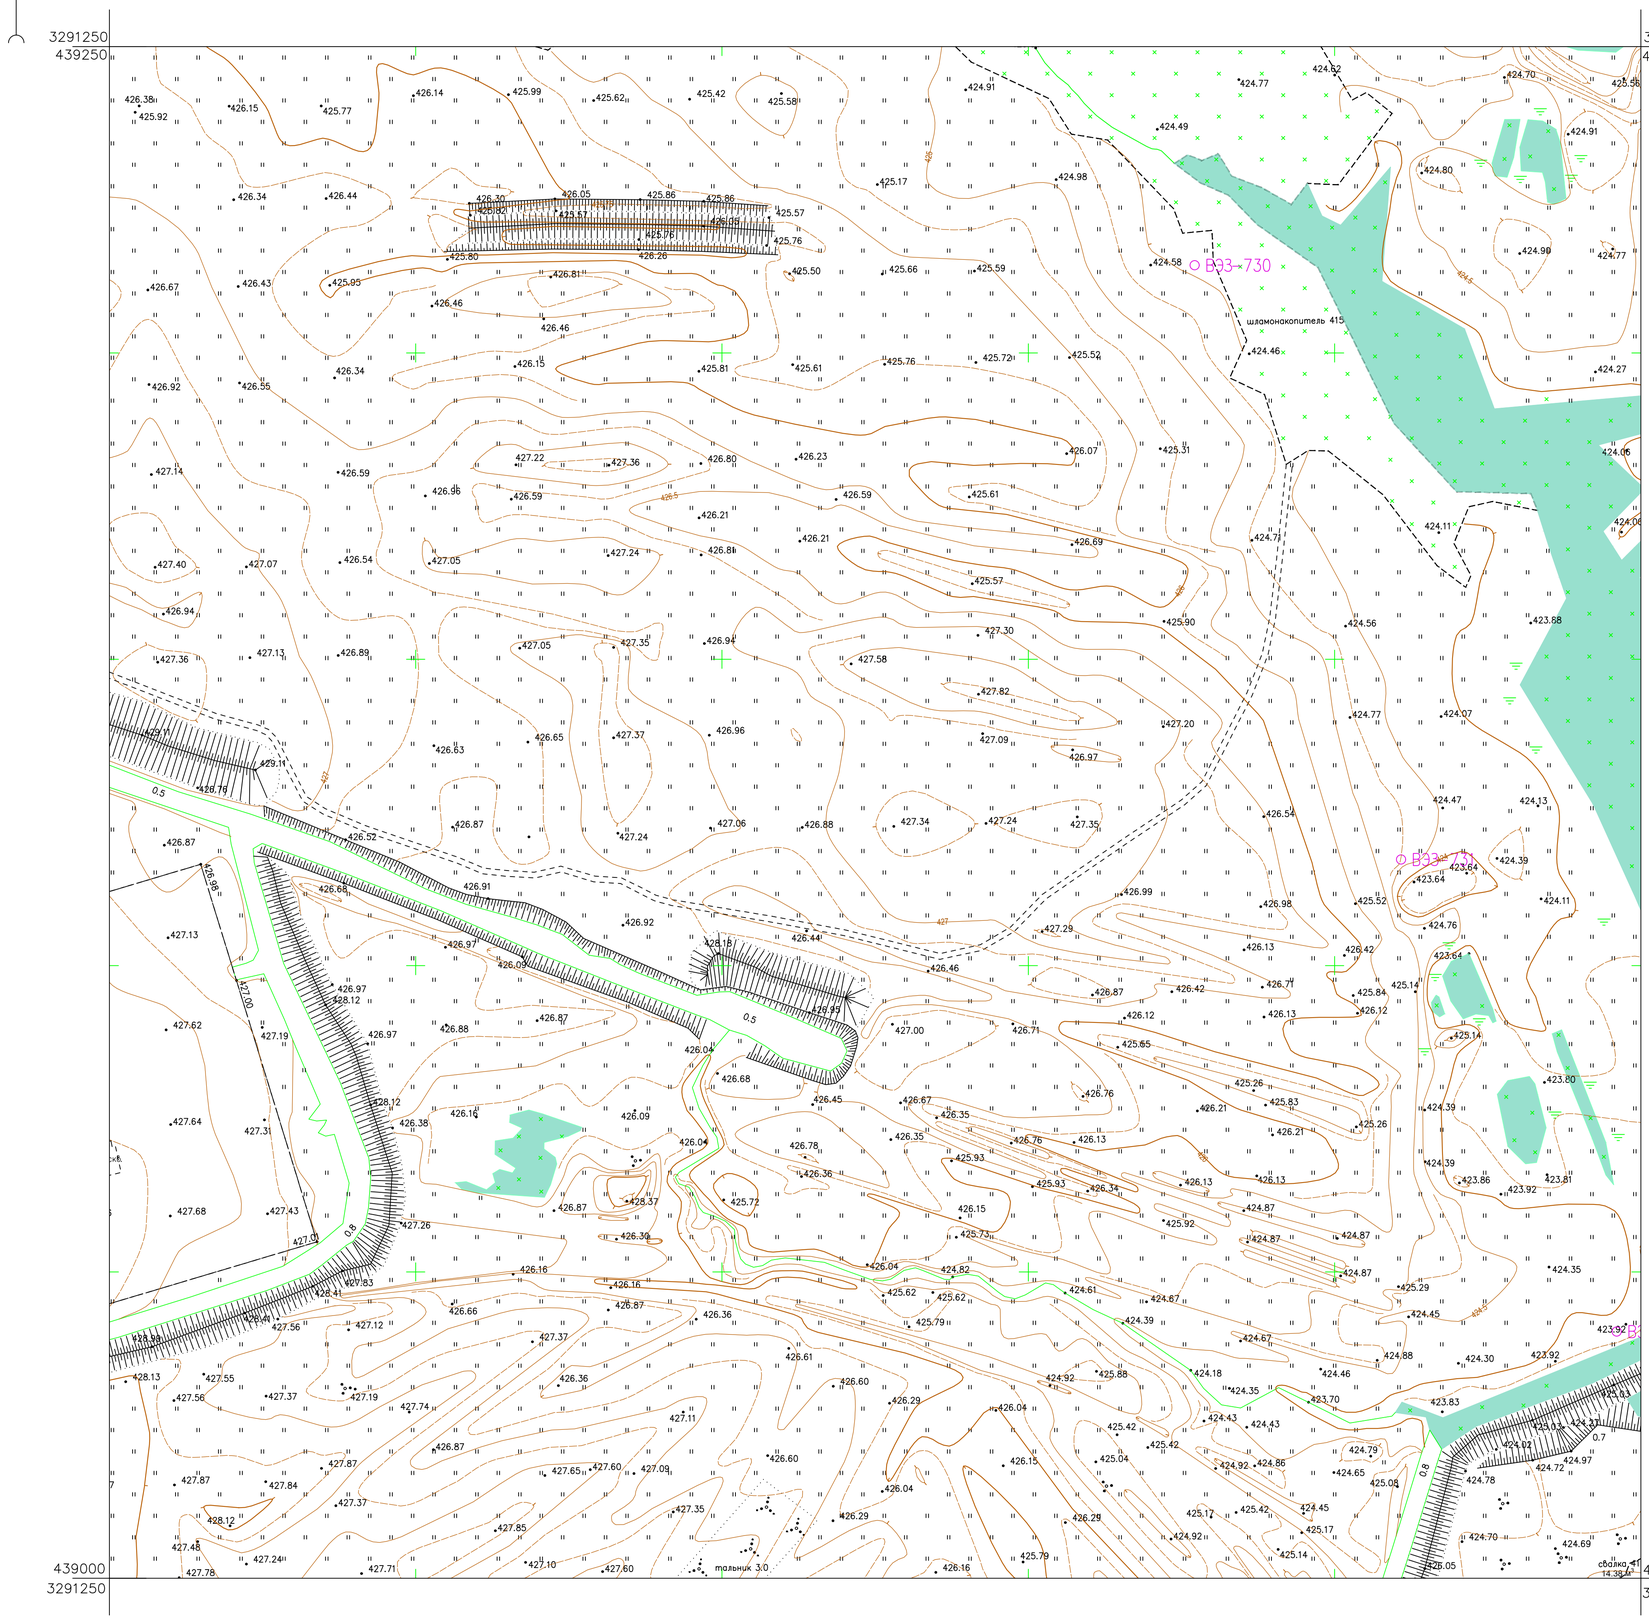

Схема расположения листов:

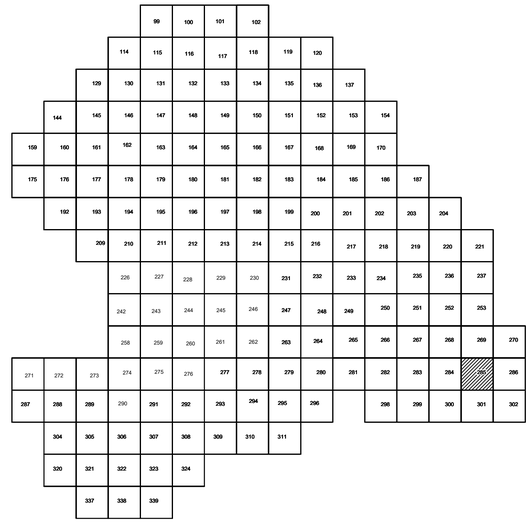

Условные обозначения

- С-3129 / 455.06 — *Наименование выработки и ее номер / Абсолютная отметка выработки, м*
- В33-1233 — *Точка вертикального электрического зондирования*

ПРИМЕЧАНИЯ

Система координат МСК-38
Система высот Балтийская 1977г.
Топографическая съемка март-апрель 2021 г.
Сплошные горизонтали проведены через 0.5м

						5/2020ЕИ-ИГДИ2.2.6.ГЧ.285	
						Выполнение работ по проектированию ликвидации накопленного вреда окружающей среде на территории городского округа г. Усолье-Сибирское Иркутской области	
Изм.	Кол.уч.	Лист	№ док.	Подп.	Дата		
Разраб.		Волконовский			15.05.21	Материалы инженерных изысканий	Стадия: И; Лист: 1; Листов: 1
Проверил		Чумаков			15.05.21		
Нач. отд.							
Н. контр.							
ГИП		Беспалов			15.05.21	Номенклатурные листы 285 М 1:500	ООО «АВтодорпроект»

Формат А1

Согласовано

Взам. инв. №

Подп. и дата

Инв. № подл.

С

3291500
439250

3291750
439250

424.49
425.13
424.49
424.10
423.88
423.88
424.33
424.21
423.82
423.80
424.72
424.29
424.27
424.28
424.68
424.36
424.47

Свалка 478
14.38 м²

42.91 м²

439000
3291500

439000
3291750

Схема расположения листов:

				99	100	101	102							
			114	115	116	117	118	119	120					
		129	130	131	132	133	134	135	136	137				
	144	145	146	147	148	149	150	151	152	153	154			
159	160	161	162	163	164	165	166	167	168	169	170			
175	176	177	178	179	180	181	182	183	184	185	186	187		
	192	193	194	195	196	197	198	199	200	201	202	203	204	
		209	210	211	212	213	214	215	216	217	218	219	220	221
			226	227	228	229	230	231	232	233	234	235	236	237
			242	243	244	245	246	247	248	249	250	251	252	253
			258	259	260	261	262	263	264	265	266	267	268	269	270
271	272	273	274	275	276	277	278	279	280	281	282	283	284	285	286
287	288	289	290	291	292	293	294	295	296		298	299	300	301	302
		304	305	306	307	308	309	310	311						
		320	321	322	323	324									
			337	338	339										

Условные обозначения

- С–3129 / 455.06 — *Наименование выработки и ее номер / Абсолютная отметка выработки, м*
- ВЭЗ–1233 — *Точка вертикального электрического зондирования*

ПРИМЕЧАНИЯ

Система координат МСК–38
Система высот Балтийская 1977г.
Топографическая съемка март–апрель 2021 г.
Сплошные горизонтали проведены через 0.5м

Изм.	Кол.уч.	Лист	№ док.	Подп.	Дата	5/2020ЕИ–ИГДИ2.2.6.ГЧ.286			
						Выполнение работ по проектированию ликвидации накопленного вреда окружающей среде на территории городского округа г. Усолье-Сибирское Иркутской области			
Разраб.		Волконовский			15.05.21	Материалы инженерных изысканий	Стадия	Лист	Листов
Проверил		Чумаков			15.05.21		И	1	1
Нач. отд.									
Н. контр.									
ГИП		Беспалов			15.05.21	Номенклатурные листы 286 М 1:500	ООО «АВтодорпроект»		

Согласовано

Взам. инв. №

Подп. и дата

Инв. № подл.

Формат А1