


Раздел 4
План границ объекта

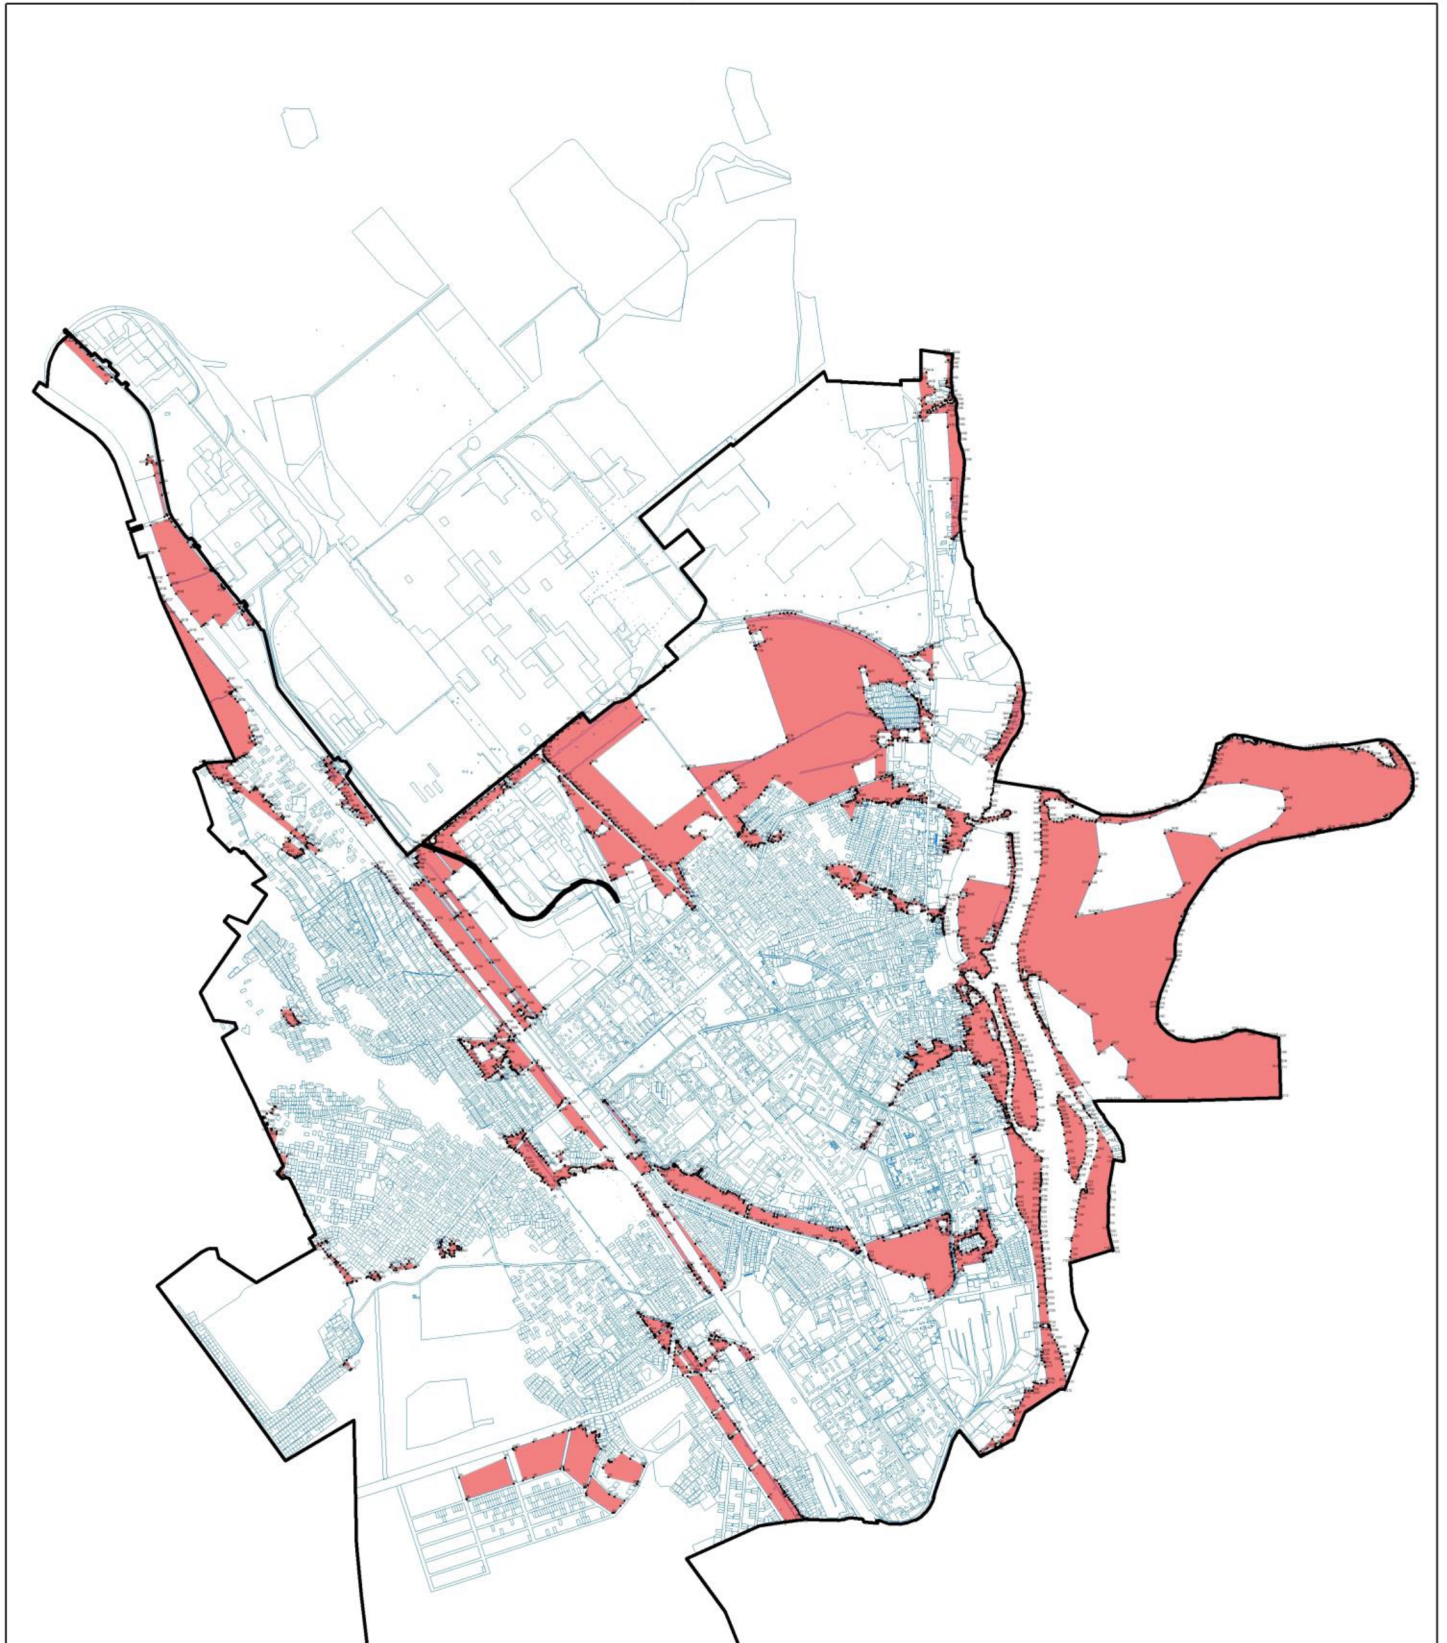

Масштаб 1:40000

Используемые условные знаки и обозначения:

- Границы объекта "ЗОНЫ РЕКРЕАЦИОННОГО НАЗНАЧЕНИЯ (РЗ-1)"
- Сведения из ЕГРН
- Границы административно-территориальных образований
- 20 Обозначение и номер поворотной точки

Подпись _____ Дата 12 2020 .

Место для оттиска печати (при наличии) лица, составившего описание