




**Схема организации движения №2
и ограждения места дорожных работ проспекта Комсомольский
от ул. Куйбышева до пересечения с федеральной трассой М-53**

"Согласовано"
И.о. Председатель Комитета ЖКХ
администрации г. Усть-Сибирское
Пашкова Т.И.
2023г.

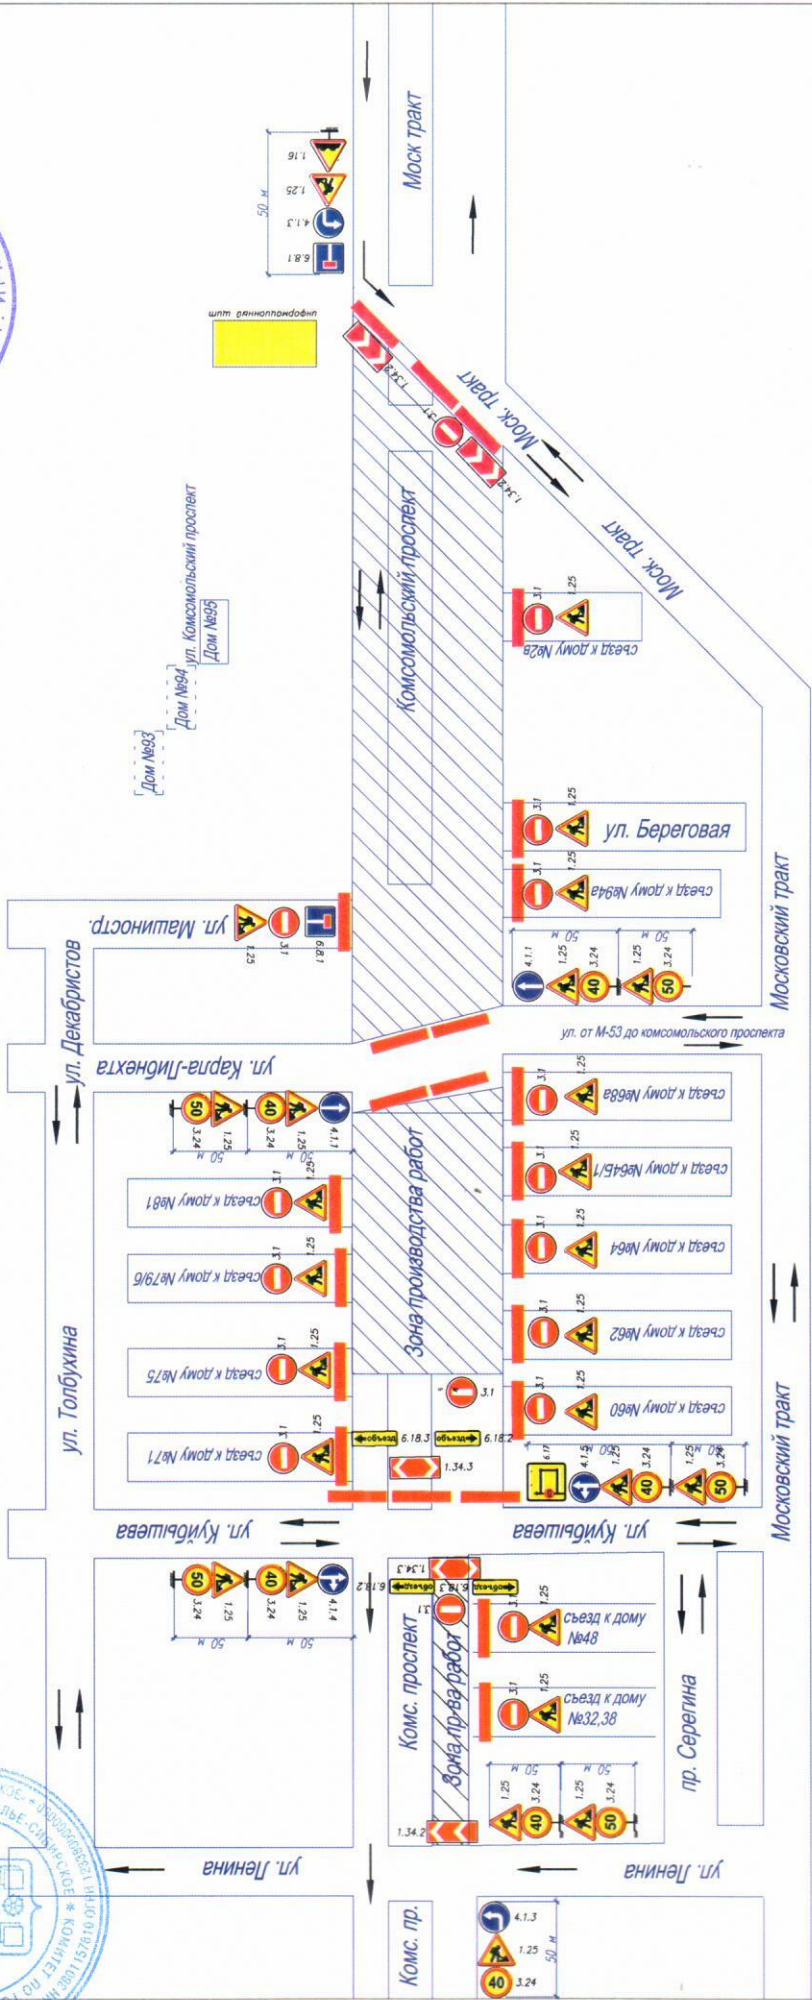

- Условные обозначения:**
- Дорожный знак
 - Зона производства работ
 - ж/б блоки

Наименование организации: ООО "ДСУ-38"
 Название объекта: «Капитальный ремонт проспекта Комсомольский пересечения с ул. Ленина до разворота на автомобильной дороге в районе дома №95 проспекта Комсомольский в г. Усть-Сибирское Иркутской области (до пересечения с ул. Р. Люксембург)».
 Вид и характер дорожных работ: Ремонт проезжей части
 Сроки исполнения работ: 08.06.2023 - 30.06.2023
 Ответственный за проведение работ: Начальник участка - Аюпан А.С.
 телефон: 8 (950) 065-99-77
 Составитель схемы: инженер ПТО - Бадмаев А.П.
 телефон: 8 (3952) 291-303