"Согласовано"
Заместитель мэра
И.о. Председатель Комитета ЖКХ
администрации г.Усолье-Сибирское
_____/Павлова Т.И./
"____"_____ 2023г.

Схема организации движения №2 и ограждения места дорожных работ, ул. Суворова от с ул. Машиностроителей до пересечения с ул. Розы Люксембург

"Утверждаю"
Заместитель генерального
директора по производству
_____Сарапулов А.А.
"____"_____ 2023г.

Наименование организации: ООО "ДСУ-38"
Название объекта: «Капитальный ремонт автомобильной дороги по ул. Суворова от пересечения с ул. Матросова до автомобильной дороги Р-255 "Красноярск-Иркутск" в г. Усолье-Сибирское Иркутской области».
Вид и характер дорожных работ:
Ремонт проезжей части
Сроки исполнения работ: 05.06.2023 - 19.06.2023
Ответственный за проведение работ:
Начальник участка - Акопян А.С.
телефон: 8 (950) 065-99-77
Составитель схемы: инженер ПТО - Бадмаев А.П.
телефон: 8 (3952) 291-303

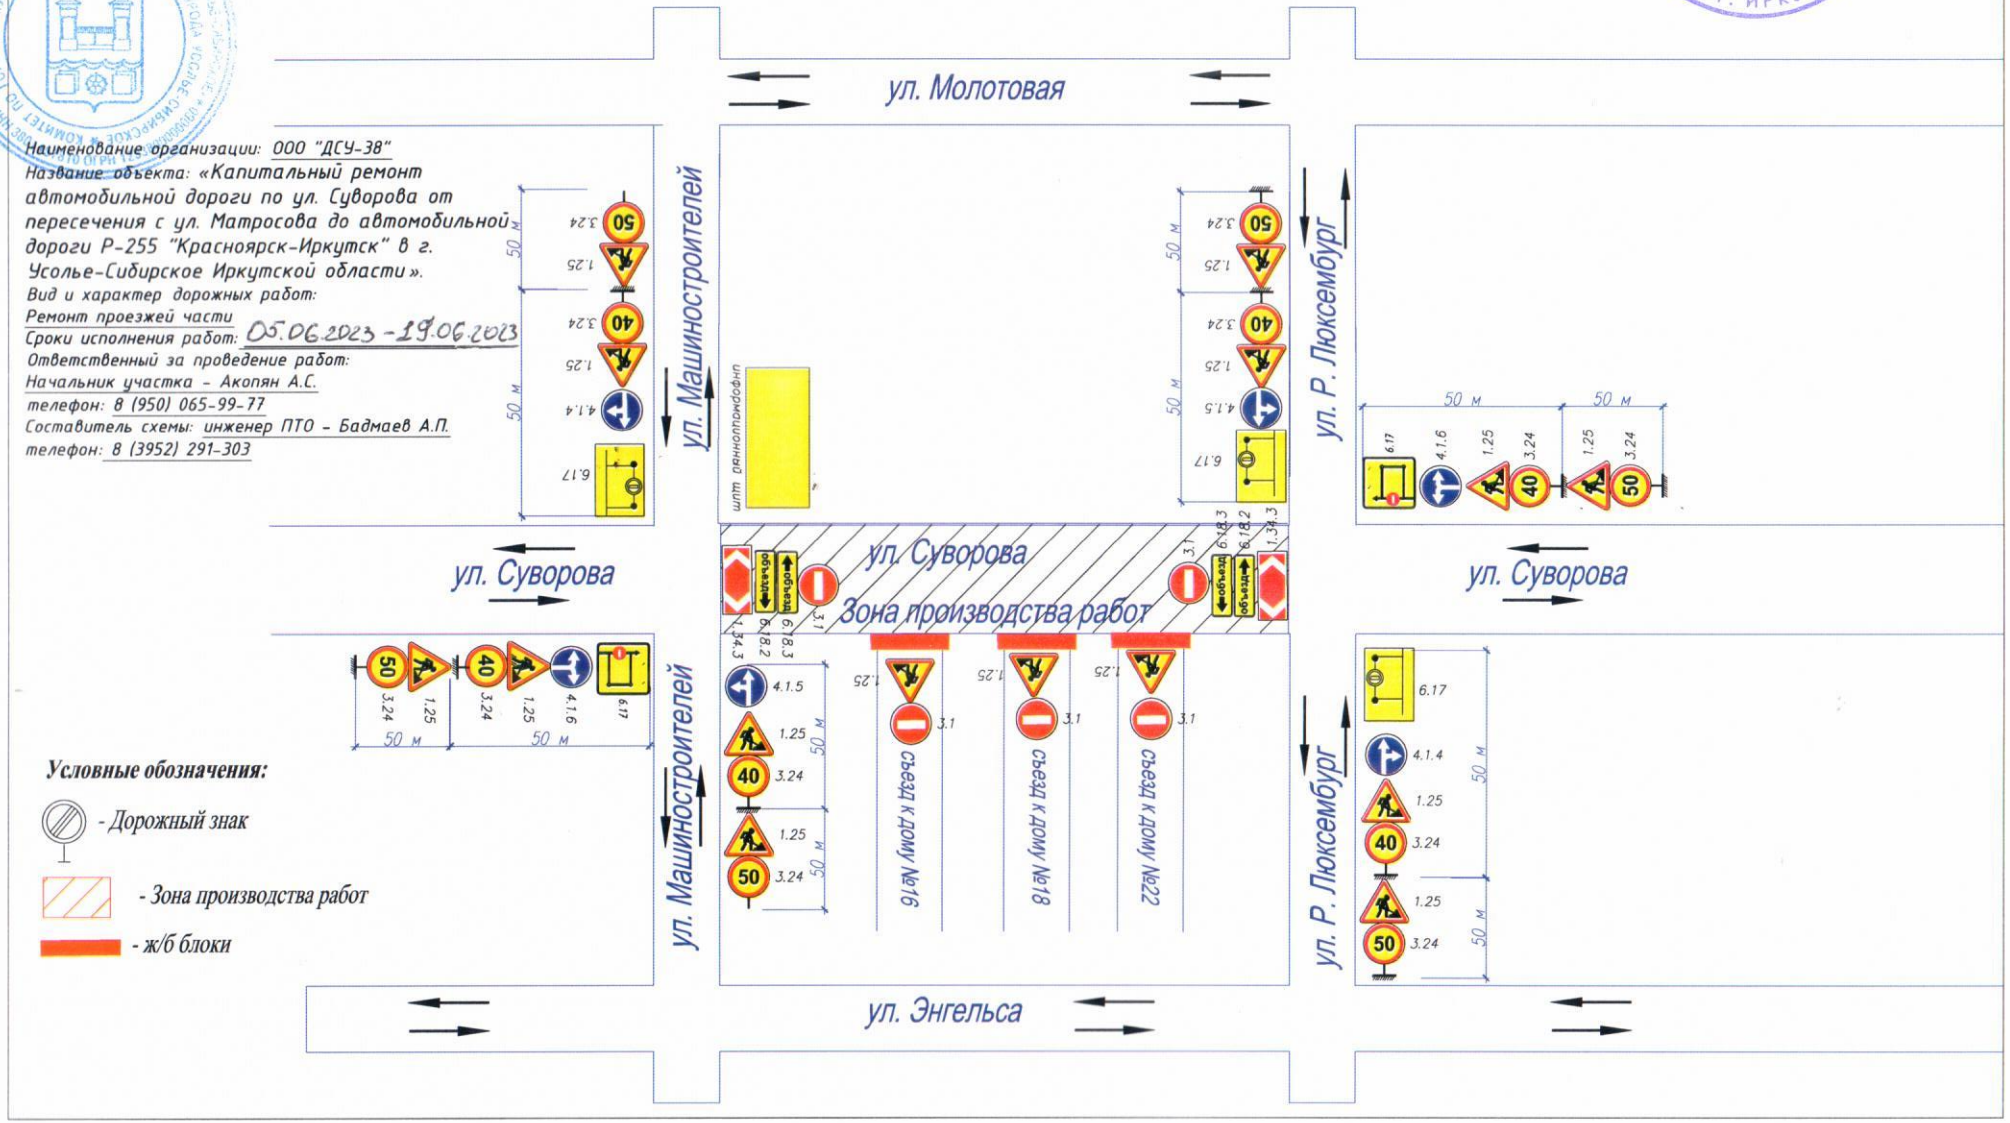

Условные обозначения:

- Дорожный знак
- Зона производства работ
- ж/б блоки