




**Схема организации движения №2  
и ограждения места дорожных работ проспект Комсомольский  
от ул. Куйбышева до пересечения с федеральной трассой М-53**

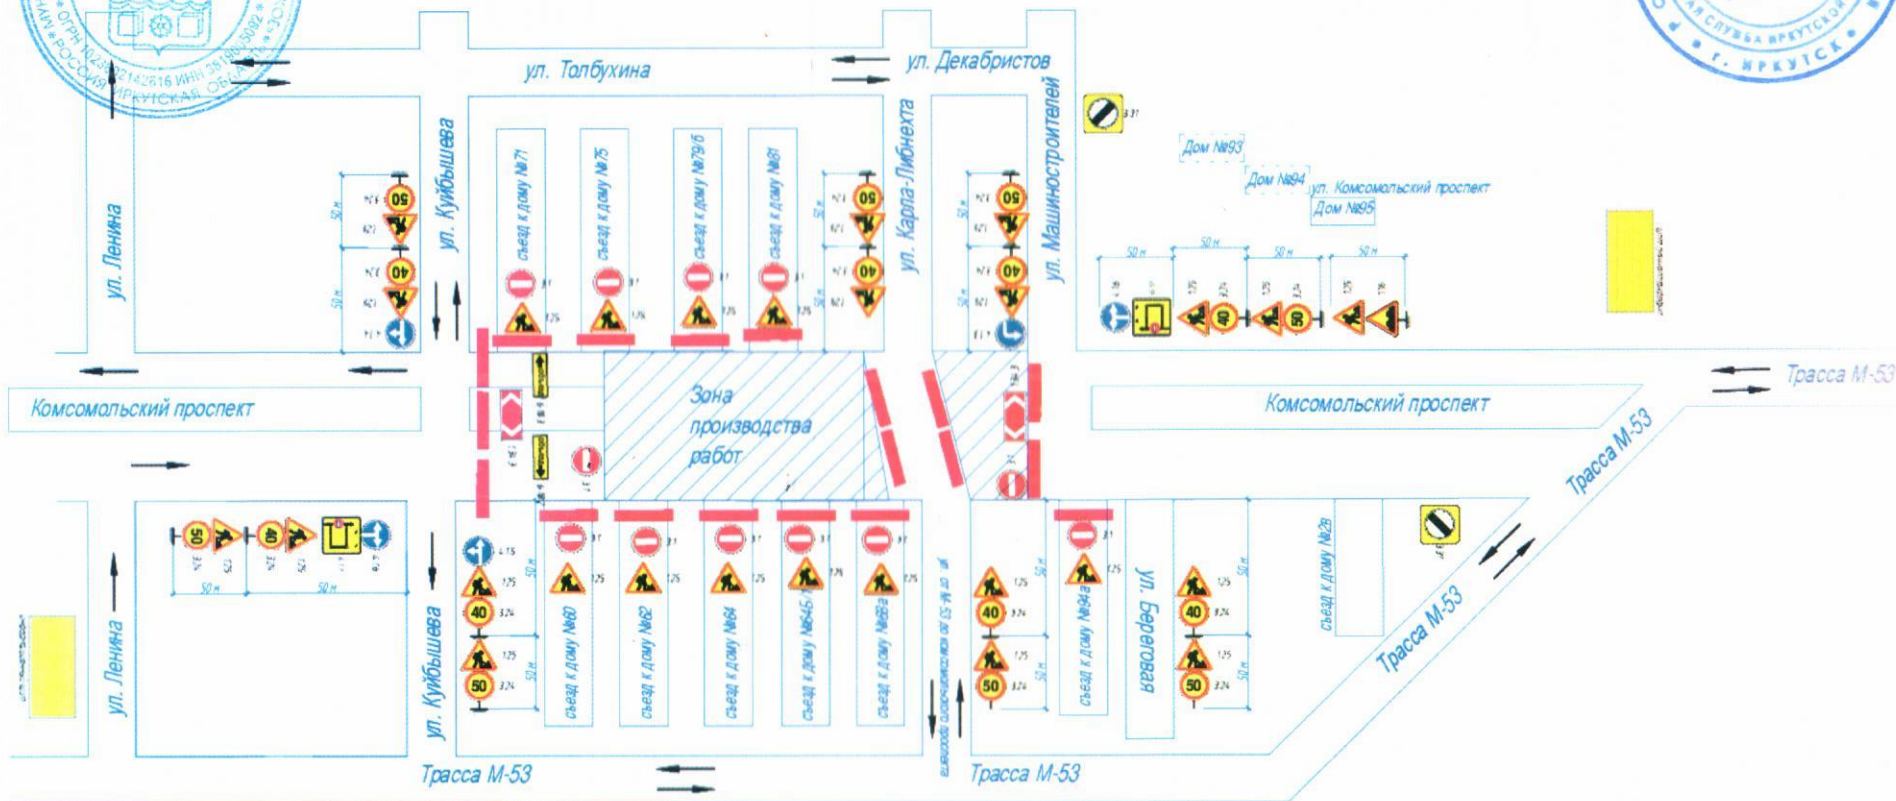

**Наименование организации:** ООО "ДСУ-38"  
**Название объекта:** «Капитальный ремонт проспекта Комсомольский от пересечения с ул. Ленина до разворота на автомобильной дороге в районе дома №95 проспекта Комсомольский в г. Усть-Сибирское Иркутской области (до пересечения с ул. Р. Люксембург)».  
**Вид и характер дорожных работ:** Ремонт проезжей части  
**Сроки исполнения работ:** 10.06.2022 - 30.10.2023 г.  
**Ответственный за проведение работ:** Начальник участка - Саарян С.В.  
 телефон: 8 (964) 577-39-93  
**Составитель схемы:** инженер ПТО - Бадмаев А.П.  
 телефон: 8 (3952) 291-303

- Условные обозначения:**
- Дорожный знак
  - Зона производства работ
  - ж/б блок