




Схема организации движения №4 и ограждения места дорожных работ проспект Комсомольский от ул. Ленина до ул. К. Либкнехта

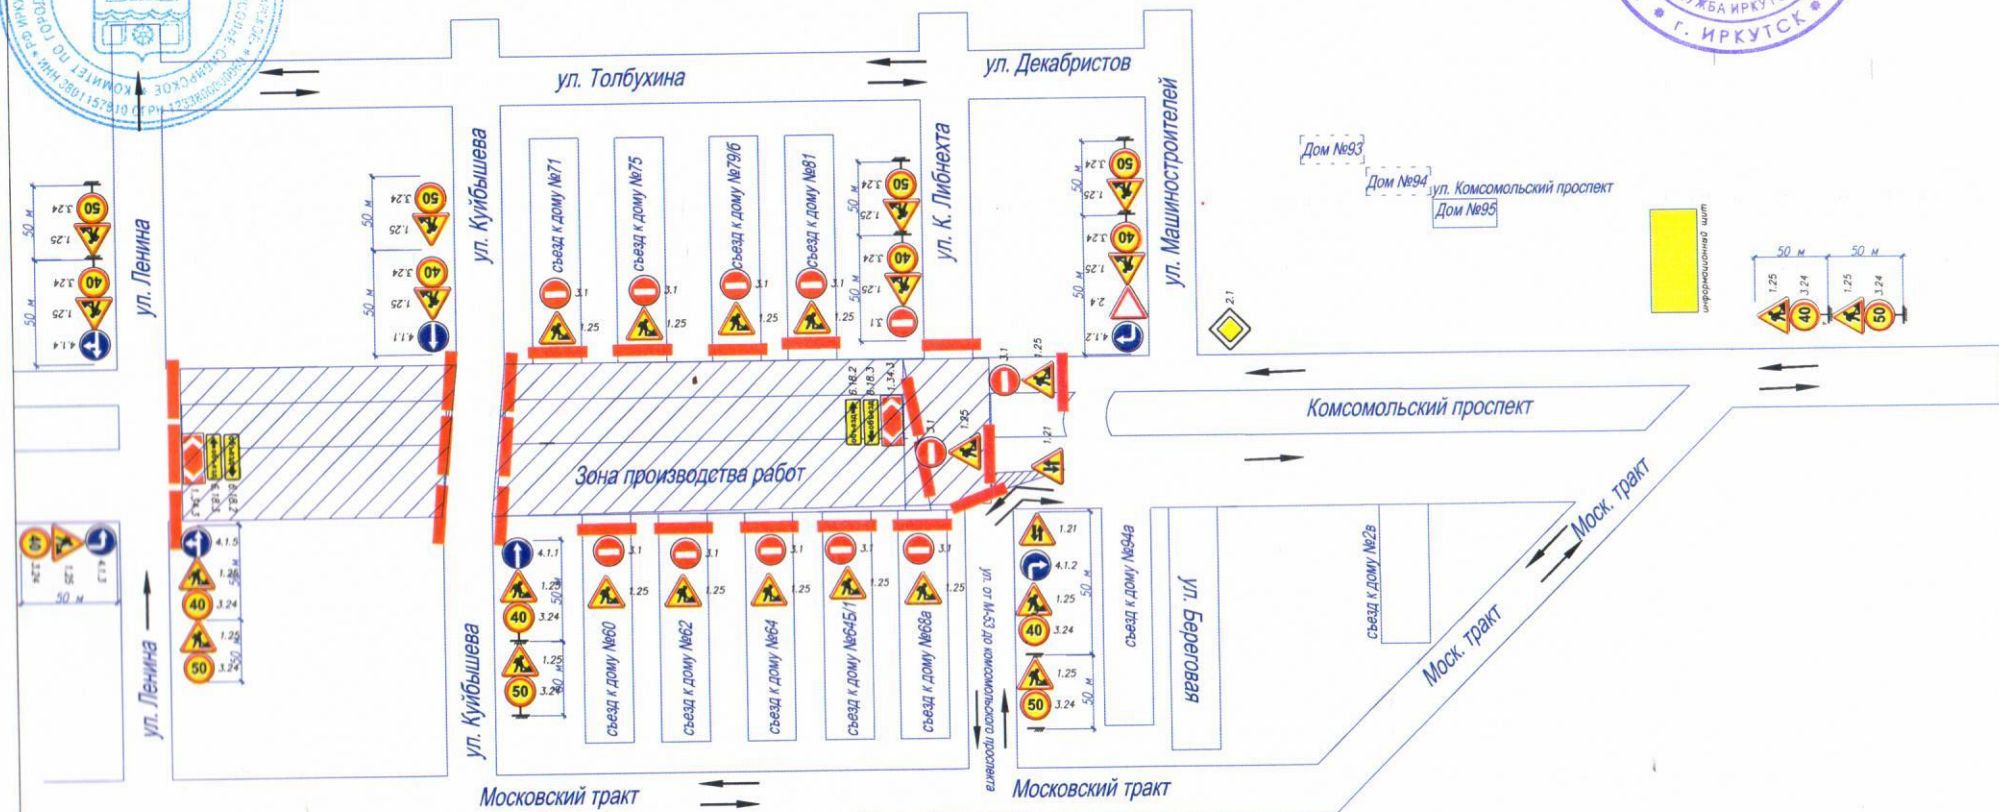

Наименование организации: ООО "ДСУ-38"
 Название объекта: «Капитальный ремонт проспекта Комсомольский пересечения с ул. Ленина до разворота на автомобильной дороге в районе дома №95 проспекта Комсомольский в г. Усолье-Сибирское Иркутской области (до пересечения с ул. Р. Люксембург)».
 Вид и характер дорожных работ: Ремонт проезжей части
 Сроки исполнения работ:
 Ответственный за проведение работ: Начальник участка - Калугин Р.С.
 телефон: 8 (950) 114-77-85
 Составитель схемы: инженер ПТО - Васильева В.И.
 телефон: 8 (3952) 291-303

- Условные обозначения:
- Дорожный знак
 - Зона производства работ
 - ж/б блоки