

Согласовано

И.О. Заместитель мэра

Председатель Комитета по городскому хозяйству администрации г. Усолье-Сибирское

Бондарчук Е.С.



2024г.

Схема организации движения и ограждения места производства работ, ул. Суворова выполняемых на проезжей части от ул. Розы-Люксембург до ул. Дзержинского

Схема организации движения


и ограждения места производства работ,

ул. Суворова выполняемых на проезжей части от ул. Розы-Люксембург до ул. Дзержинского



Полозков С.Е.

2024г.

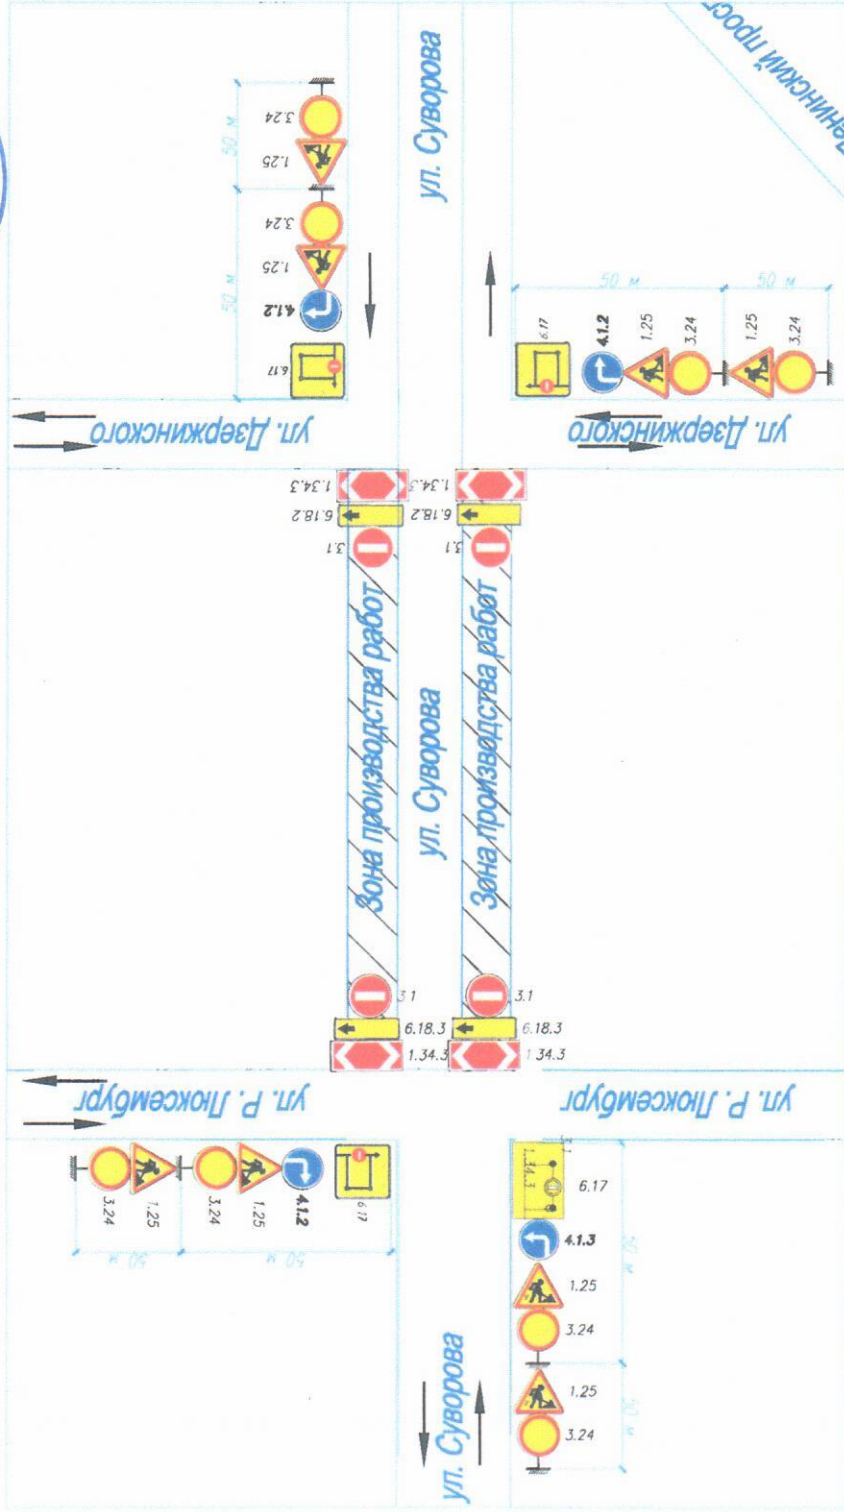

Условные обозначения:

- Дорожные знаки
- Место производства работ
- Бетонные блоки

Наименование объекта: "Капитальный ремонт автомобильной дороги по Суворова от пересечения с ул. Матросова до автомобильной дороги Р-2 "Красноярск - Иркутск" в г. Усолье-Сибирское Иркутской области"

Ответственный за проведение работ:
 мастер монтажных и строительных работ
 ООО СК "УниверсалСтрой - Курреев М.В.
 телефон: 8 (914) 584-30-03

Срок исполнения работ: "15" 04 2024 г. - "08" 05 2024 г.