


"Солнцово"
Заместитель мэра
Продовольствия Комитета ЖЭС
администрации г. Усть-Сибирское
Шанинова П.Р.
2023г.

**Схема организации движения №5
и ограждения места дорожных работ Комсомольский
от ул. Ленина до ул. К. Либкнехта**

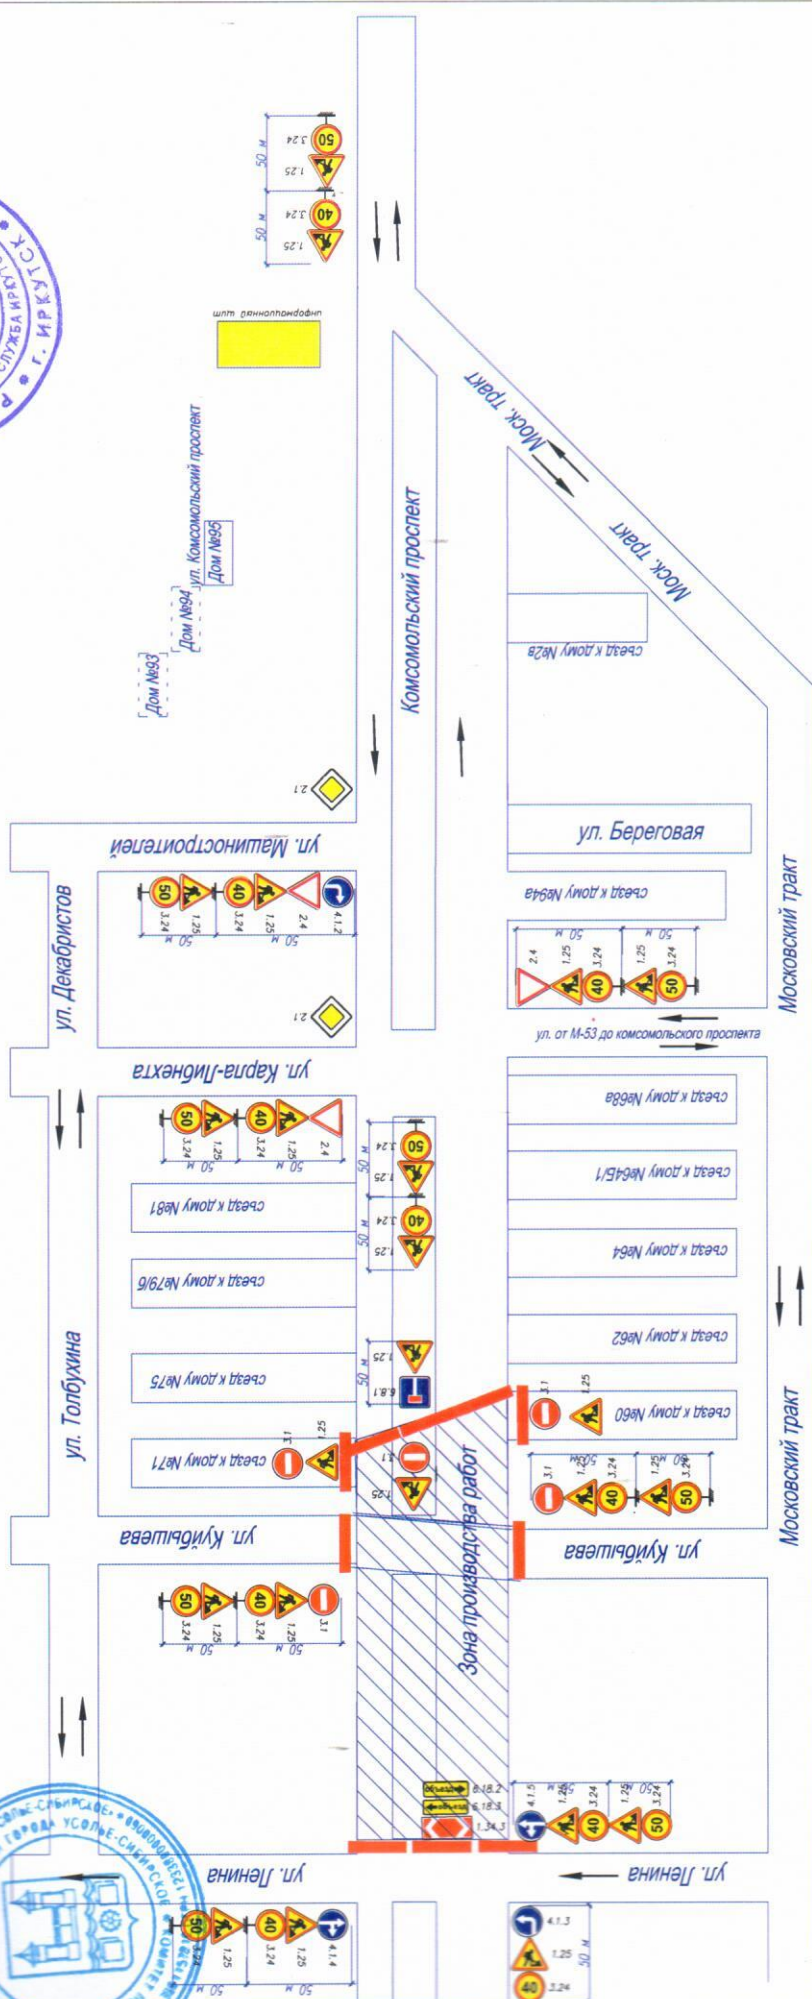

Условные обозначения:

- Дорожный знак
- Зона производства работ
- Ж/б блоки

Наименование организации: ООО "ДСУ-38"
 Название объекта: «Капитальный ремонт проспекта Комсомольский пересечения с ул. Ленина до разворота на автомобильной дороге в районе дома №95 проспекта Комсомольский в г. Усть-Сибирское Иркутской области (до пересечения с ул. Р. Ликсбург)».
 Вид и характер дорожных работ: Ремонт проезжей части
 Сроки исполнения работ:
 Ответственный за проведение работ: Начальник участка – Калугин Р.С.
 телефон: 8 (950) 114-71-85
 Составитель схемы: инженер ПТО – Васильева В.И.
 телефон: 8 (3952) 291-303