

Согласовано

Заместитель мэра

Председатель Комитета ЖКХ

администрации г. Усолье-Сибирское

Шалова Л.Р.

"14" 09 2023г.

Согласовано

ФКУ Упрдор "Прибайкалье"

Иркутской области

Сингатулин С.И.

"14" 09 2023г.


Схема организации движения  
и ограждения места производства работ,  
ул. Суворова выполняемых на проезжей части  
от ул. Р.Люксембург до Ленинского проспекта

Утверждаю

Заместитель генерального директора  
по производству АО "ДСИО"

Саралулов А.А.

2023г.

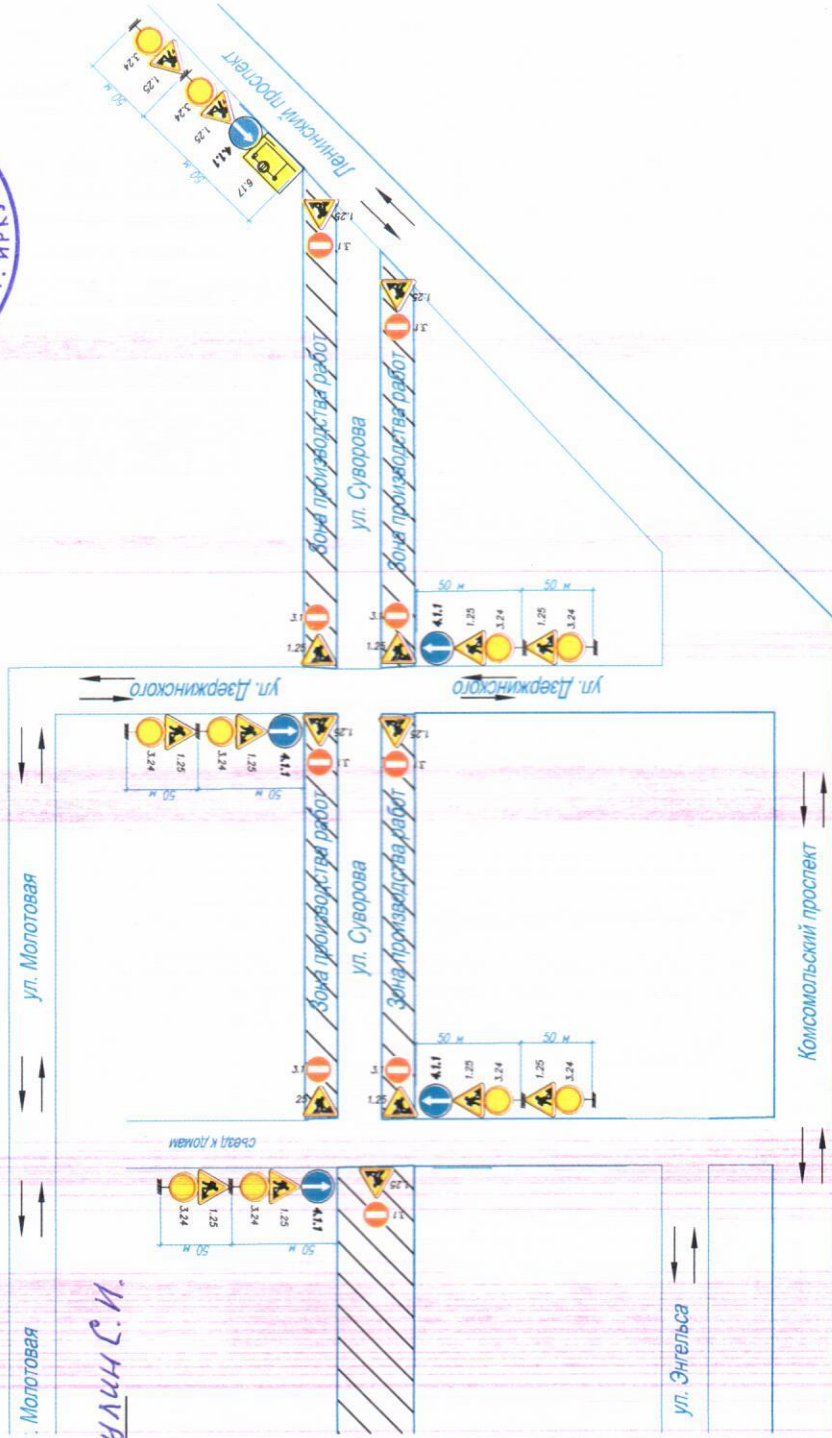

Условные обозначения:



- Дорожный знак



- Зона производства работ

Наименование объекта: "Капитальный ремонт автомобильной  
дороги по ул. Суворова от пересечения с ул. Матросова до  
автомобильной дороги Р-255 "Красноярск - Иркутск" в г.  
Усолье-Сибирское Иркутской области  
Ответственный за проведение работ:  
мастер монтажных и строительных работ  
ООО СК "УниверсалСтрой - Курреев М.В.  
телефон: 8 (914) 584-30-03  
Срок исполнения работ: "14" 09 2023 г. - "13" 10 2023 г.