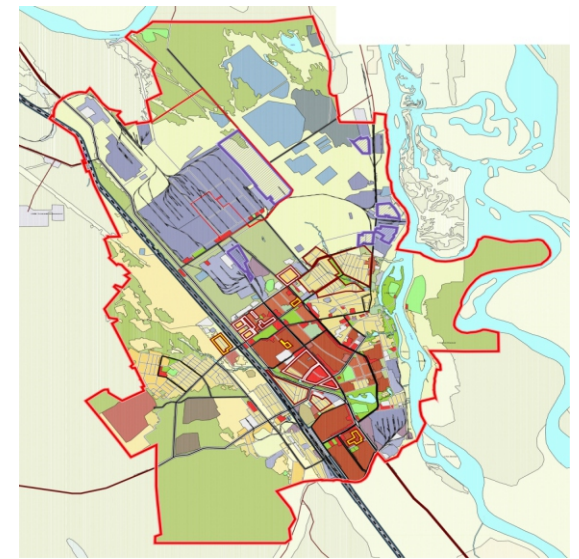
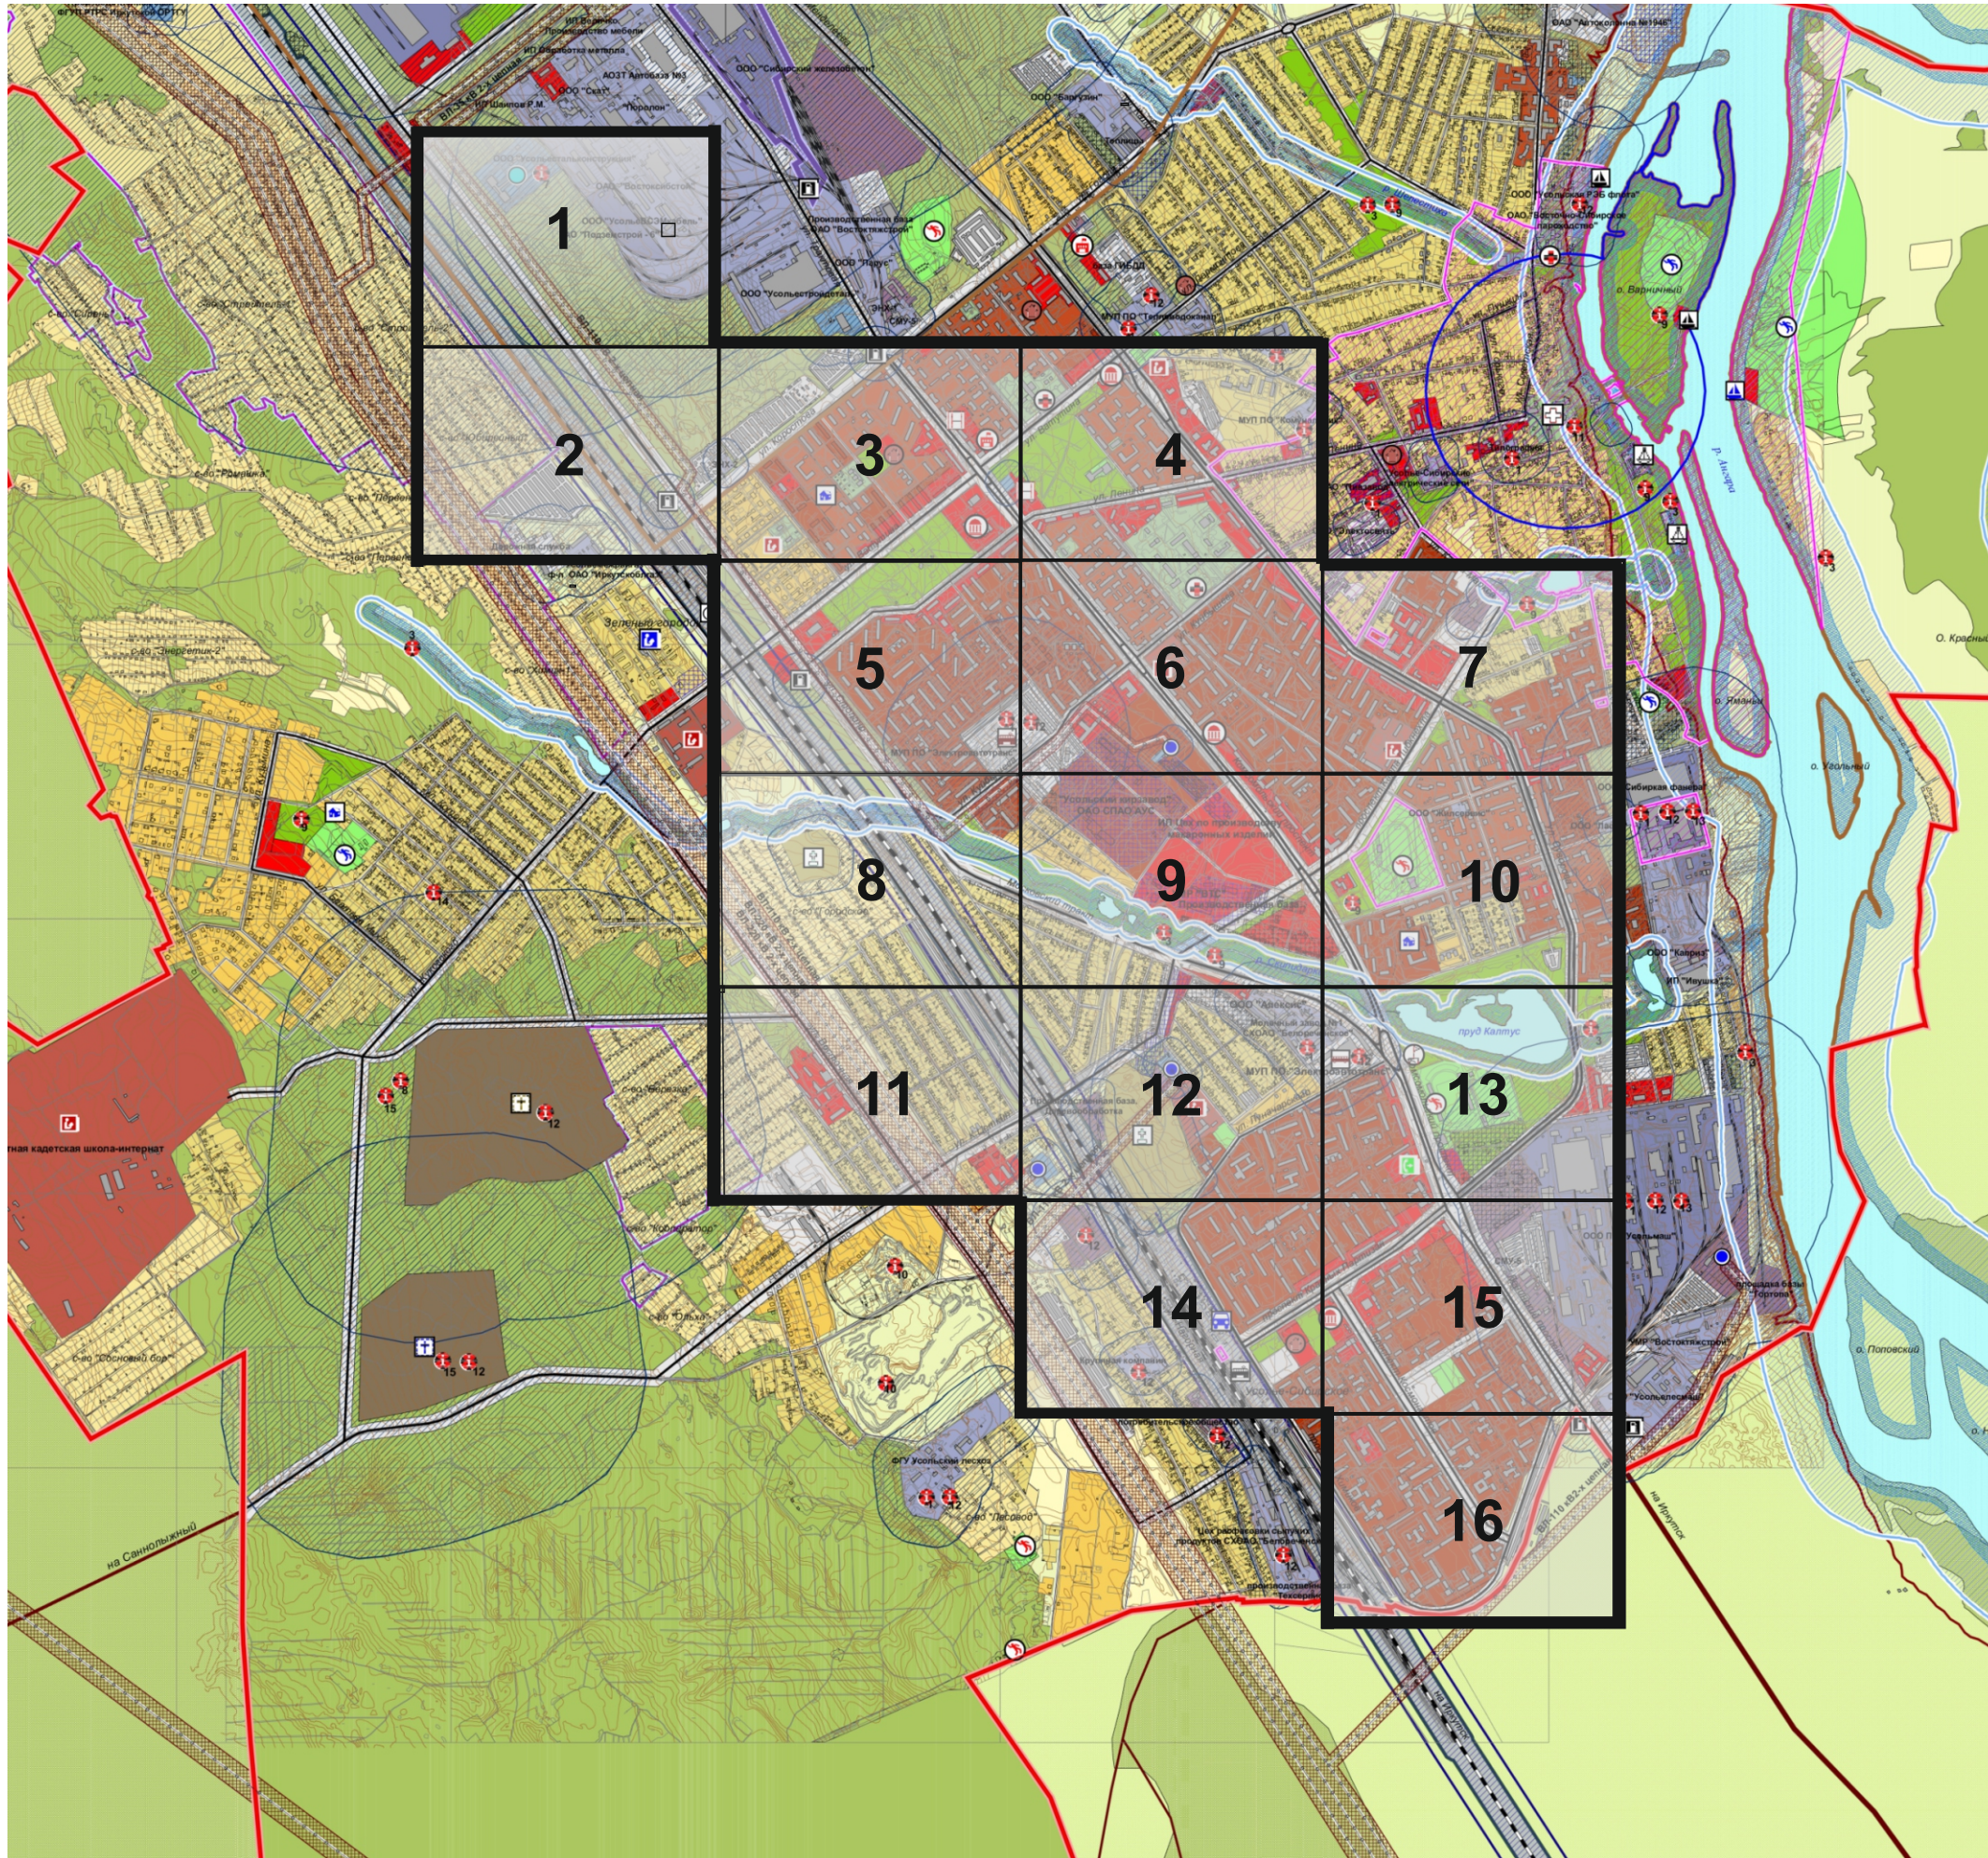





**СХЕМА
РАЗМЕЩЕНИЯ РЕКЛАМНЫХ КОНСТРУКЦИЙ
НА ТЕРРИТОРИИ МУНИЦИПАЛЬНОГО ОБРАЗОВАНИЯ
«ГОРОД УСОЛЬЕ-СИБИРСКОЕ»**

г. Усолье-Сибирское 2016 г.

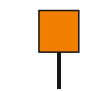

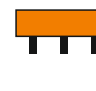

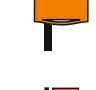
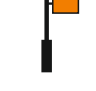
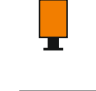


СХЕМА РАЗМЕЩЕНИЯ РЕКЛАМНЫХ КОНСТРУКЦИЙ НА ТЕРРИТОРИИ МУНИЦИПАЛЬНОГО ОБРАЗОВАНИЯ «ГОРОД УСОЛЬЕ-СИБИРСКОЕ»



УСЛОВНЫЕ ОБОЗНАЧЕНИЯ


-  Граница муниципального образования г. Усолье-Сибирское
-  Проектируемая территория для размещения рекламных конструкций
-  Граница проектируемой территории

УСЛОВНЫЕ ОБОЗНАЧЕНИЯ РЕКЛАМНЫХ КОНСТРУКЦИЙ


-  БИЛБОРД
размер информационного поля 3x4 м
-  БИЛБОРД
размер информационного поля 3x6 м
-  БИЛБОРД
размер информационного поля 3x12 м
-  БИЛБОРД 3-х сторонний
размер информационного поля 3x6 м
-  СИТИБОРД
размер информационного поля 2x3 м
-  СИТИФОРМАТ (световой короб)
размер информационного поля 1,2x1,8 м
-  ПИЛОН
размер информационного поля 2,3x1,7 м
-  БРЭНДМАУЭР
-  Новое место установки



1			
2	3	4	
	5	6	7
	8	9	10
	11	12	13
		14	15
			16

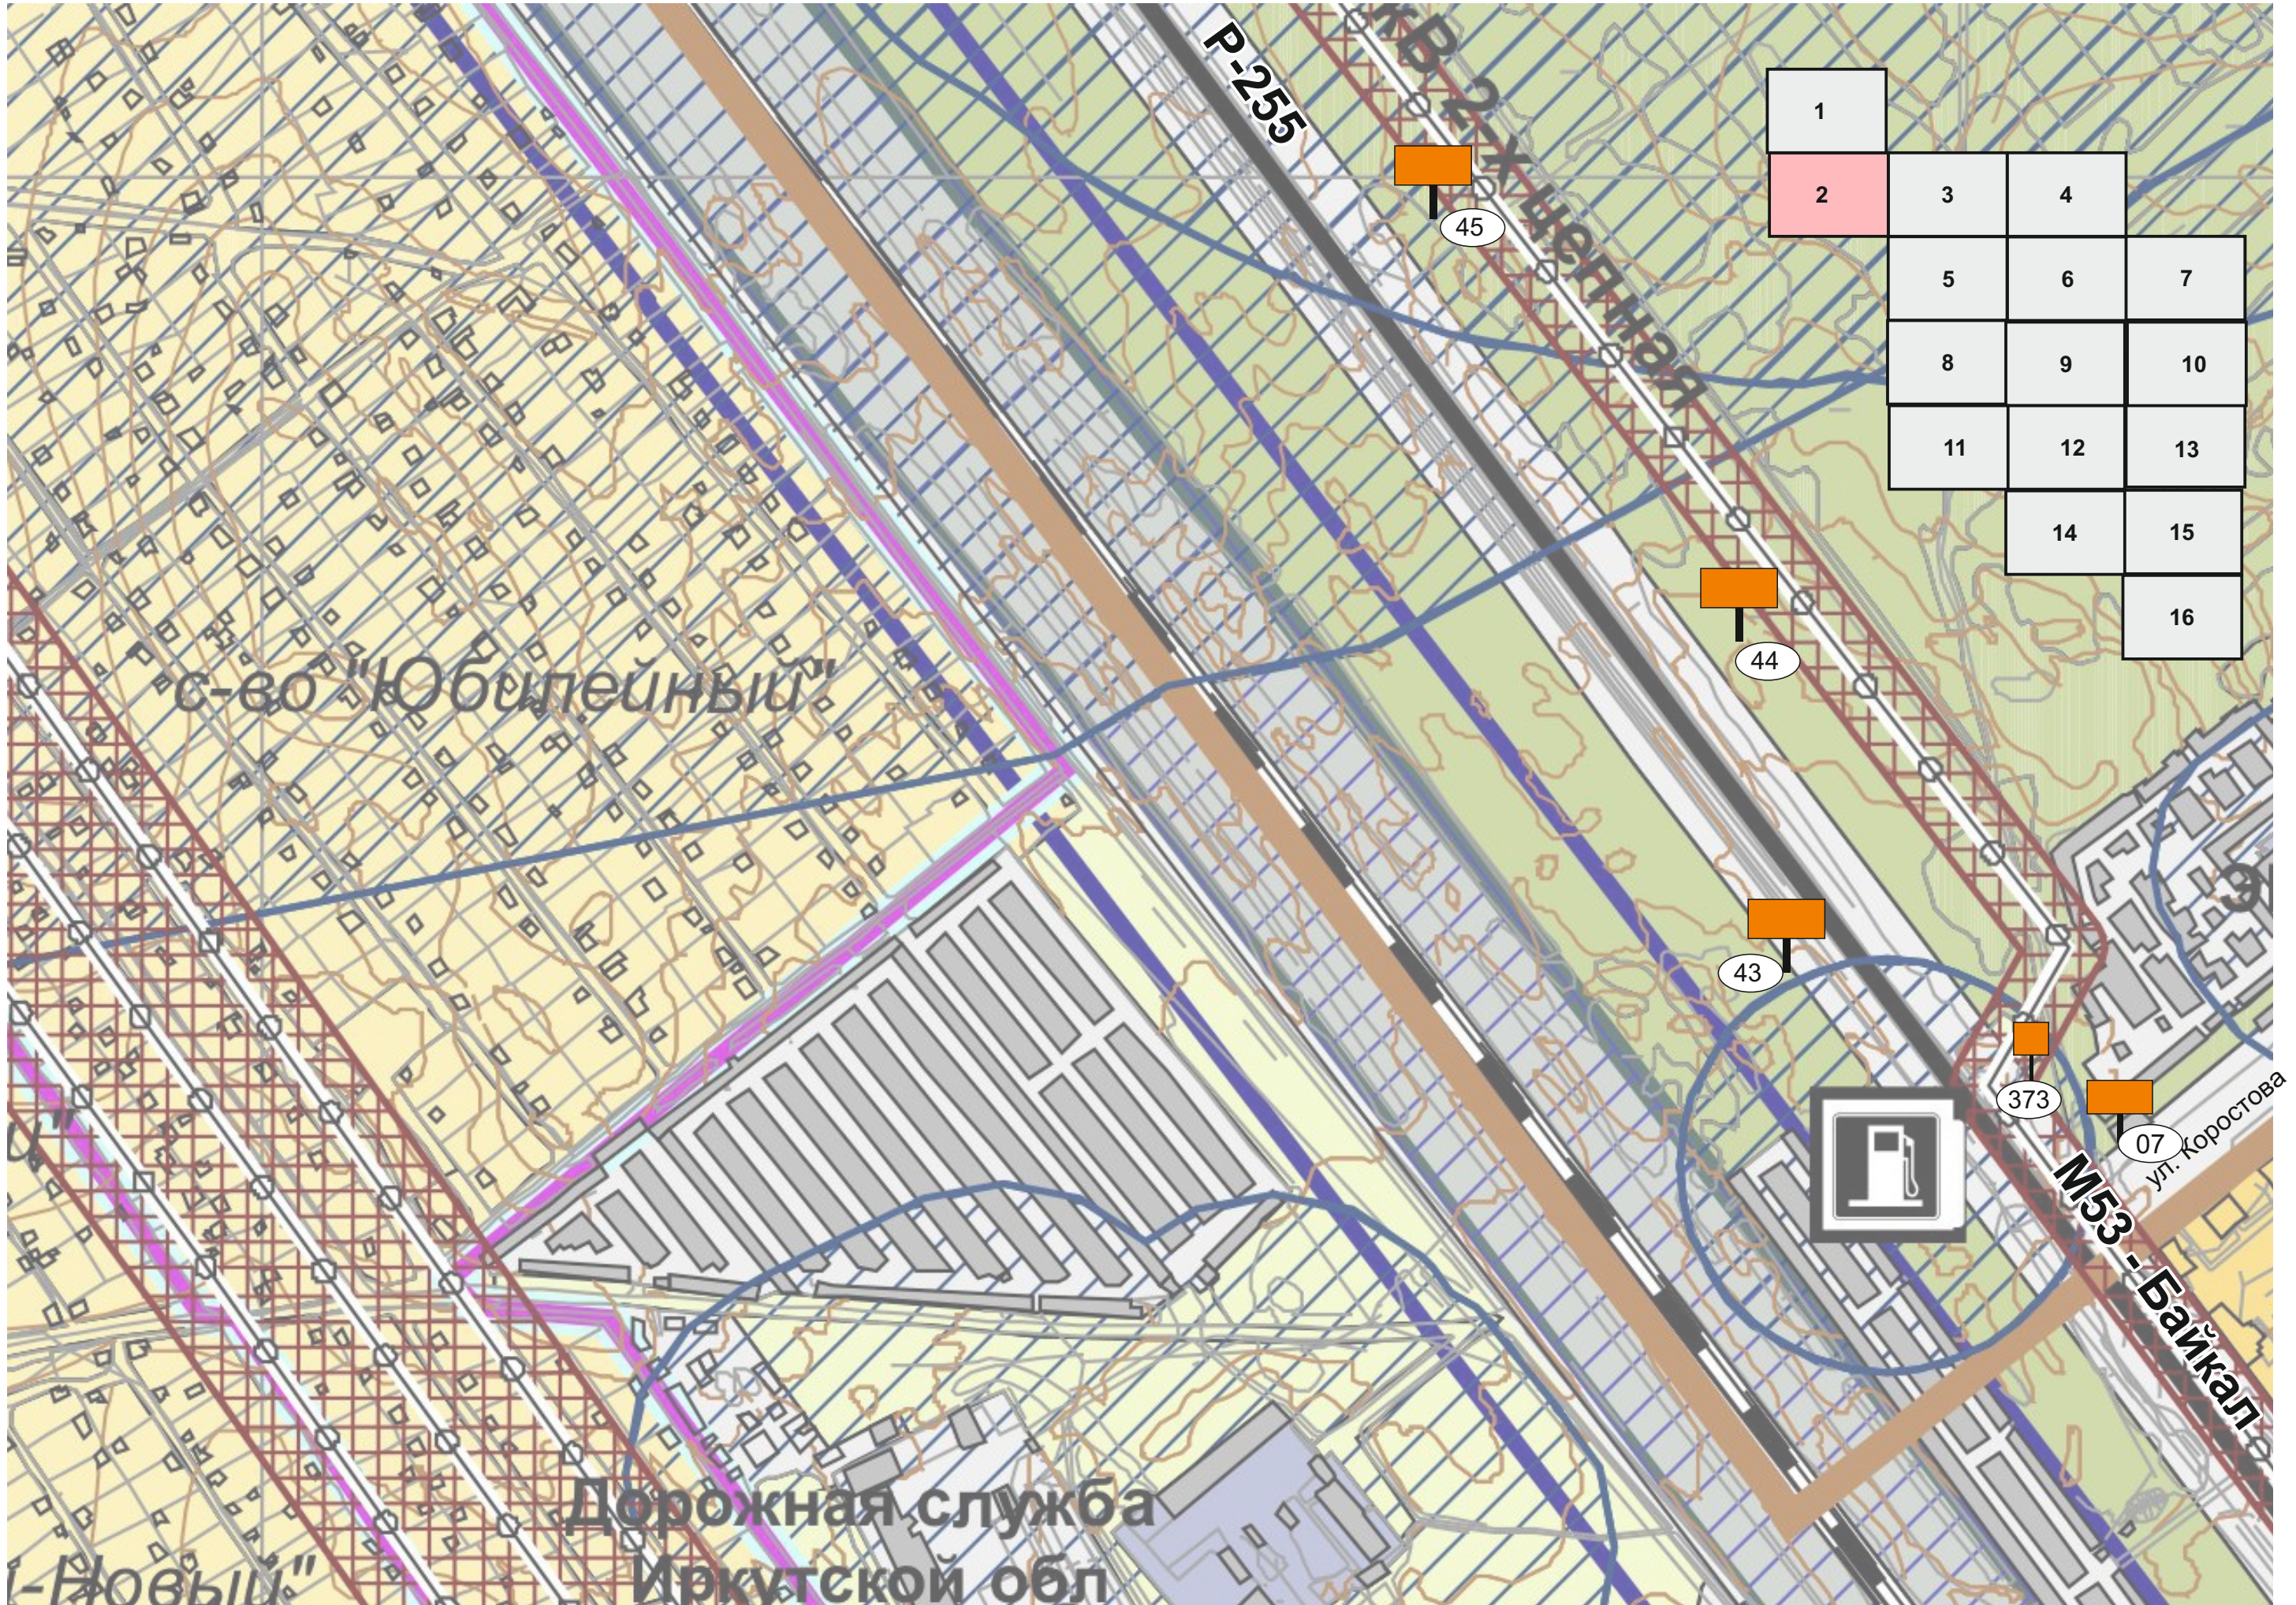

1			
2	3	4	
	5	6	7
	8	9	10
	11	12	13
		14	15
			16

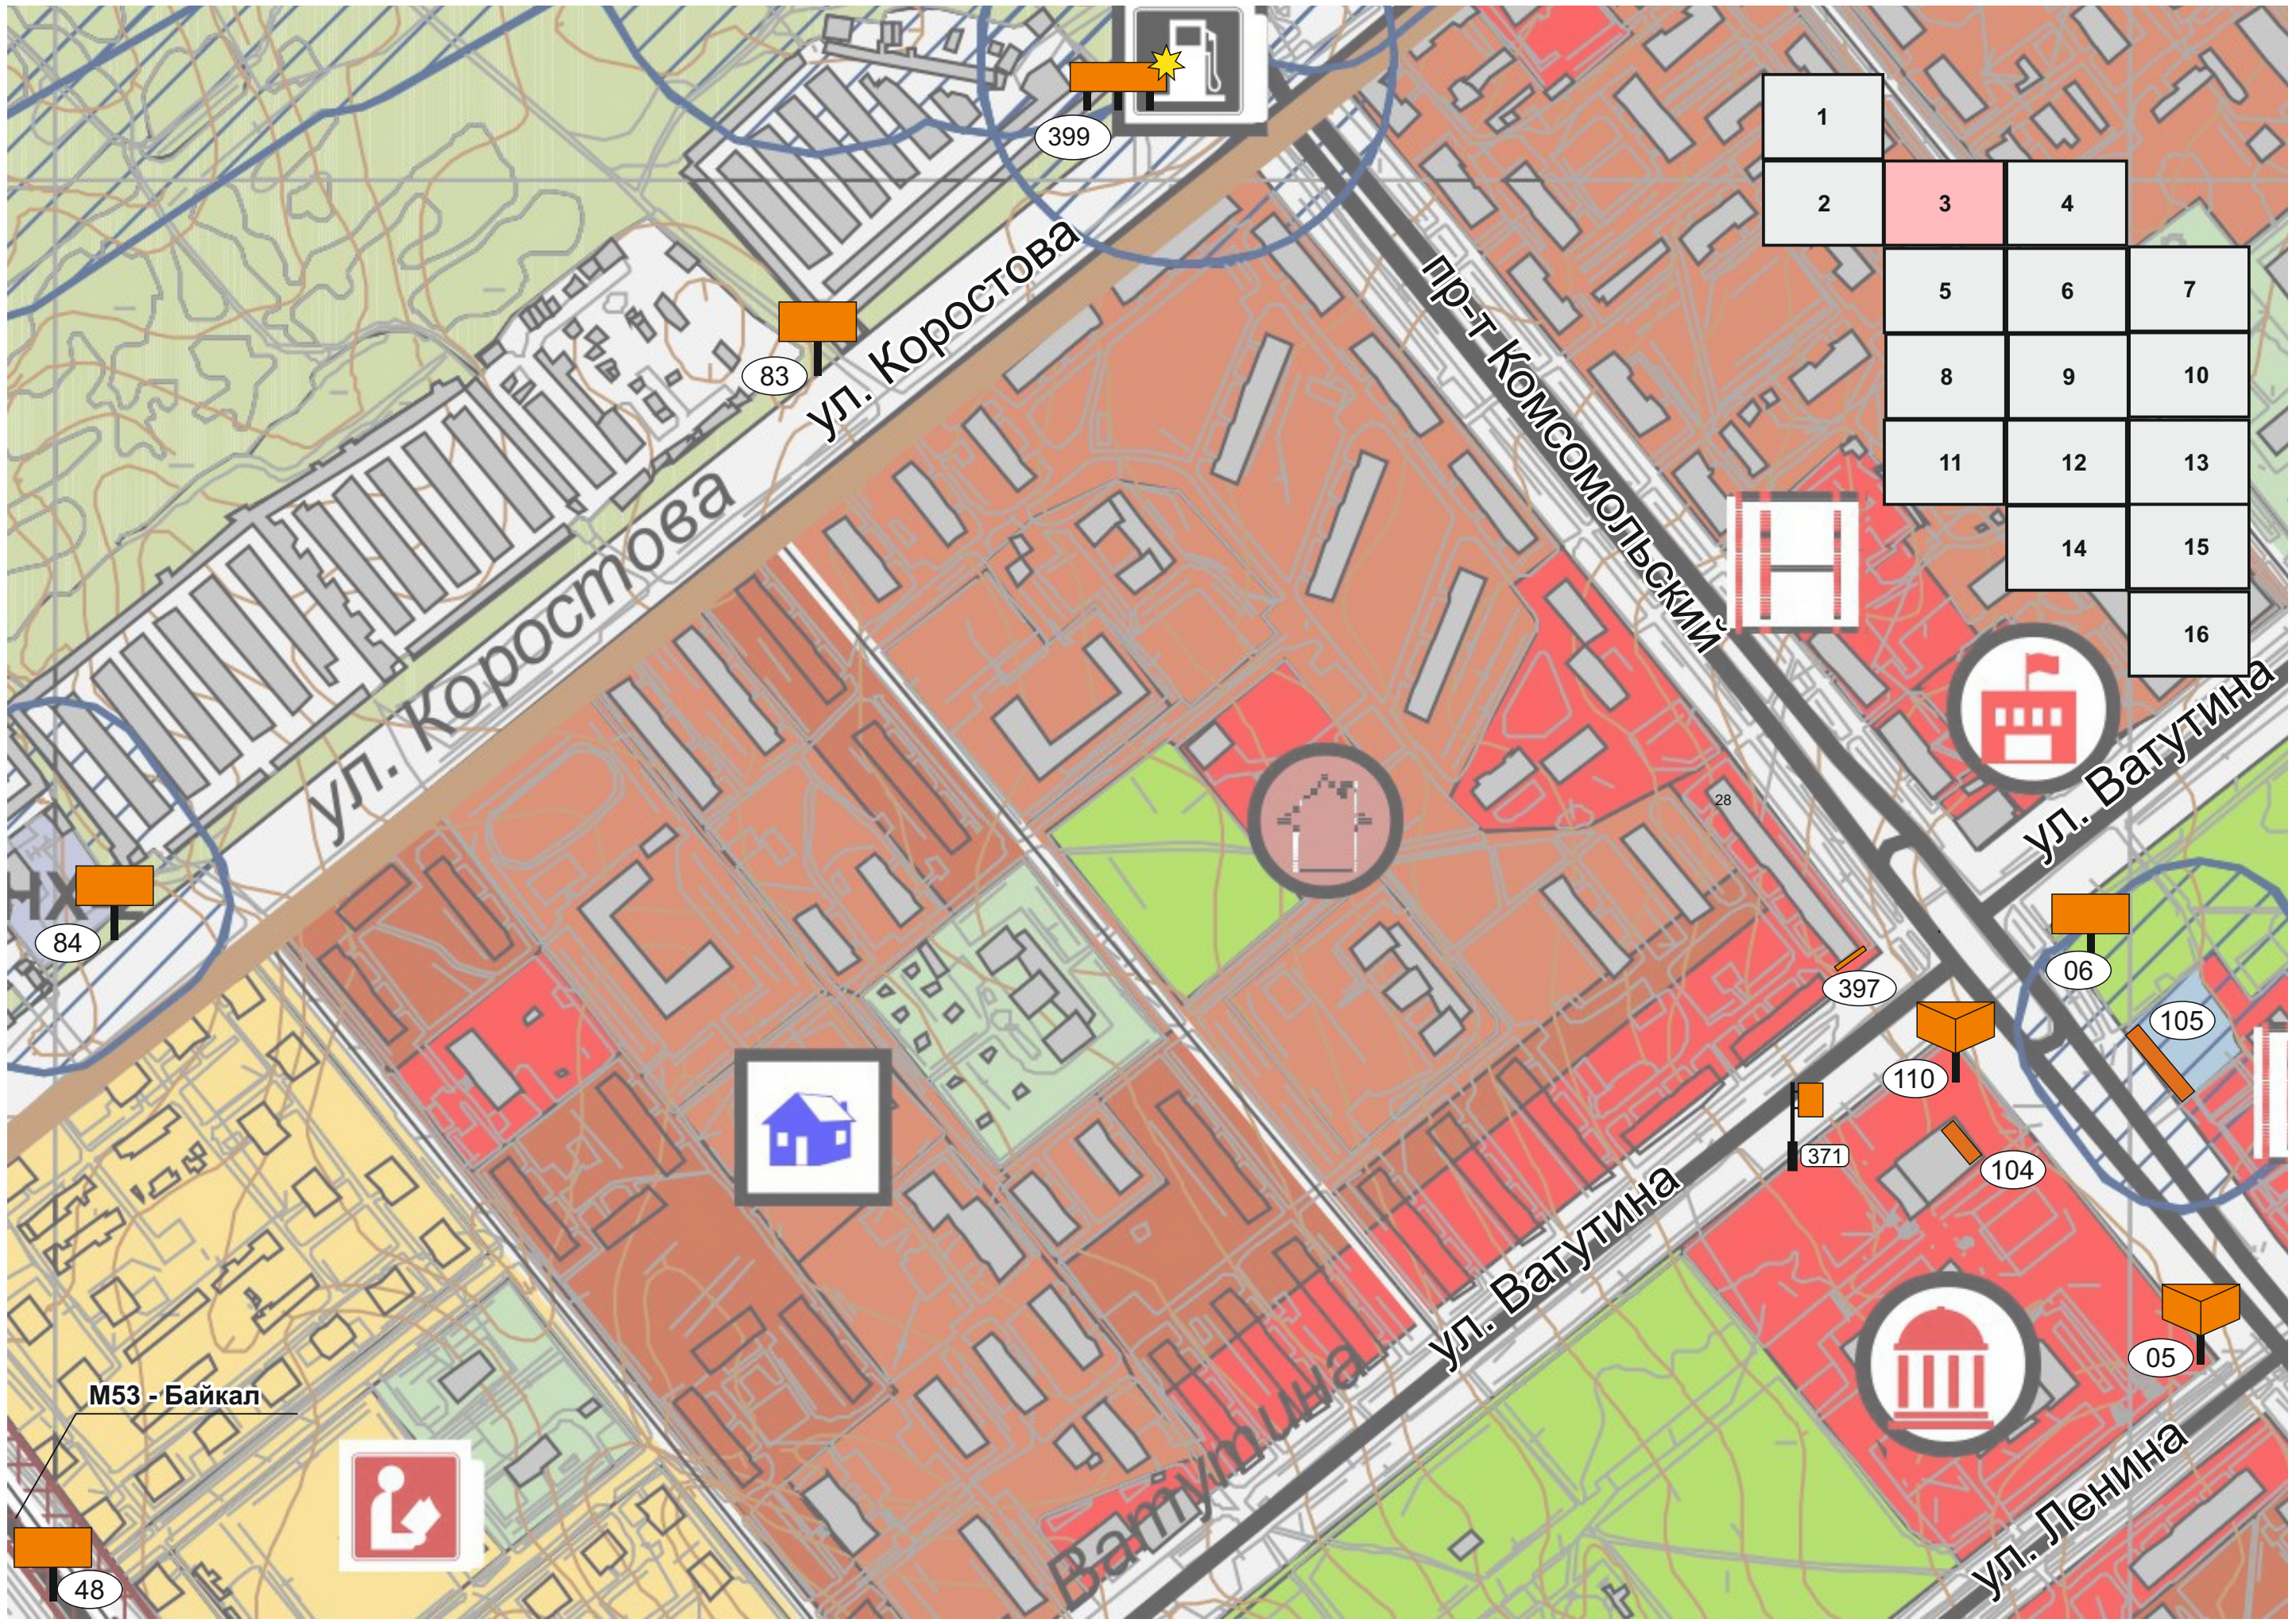

1			
2	3	4	
	5	6	7
	8	9	10
	11	12	13
		14	15
			16

399

83

84

28

397

06

105

110

371

104

05

М53 - Байкал

48


ул. Коростова


ПР-Т КОМСОМОЛЬСКИЙ


ул. Ватутина

ул. Ватутина


ул. Ленина

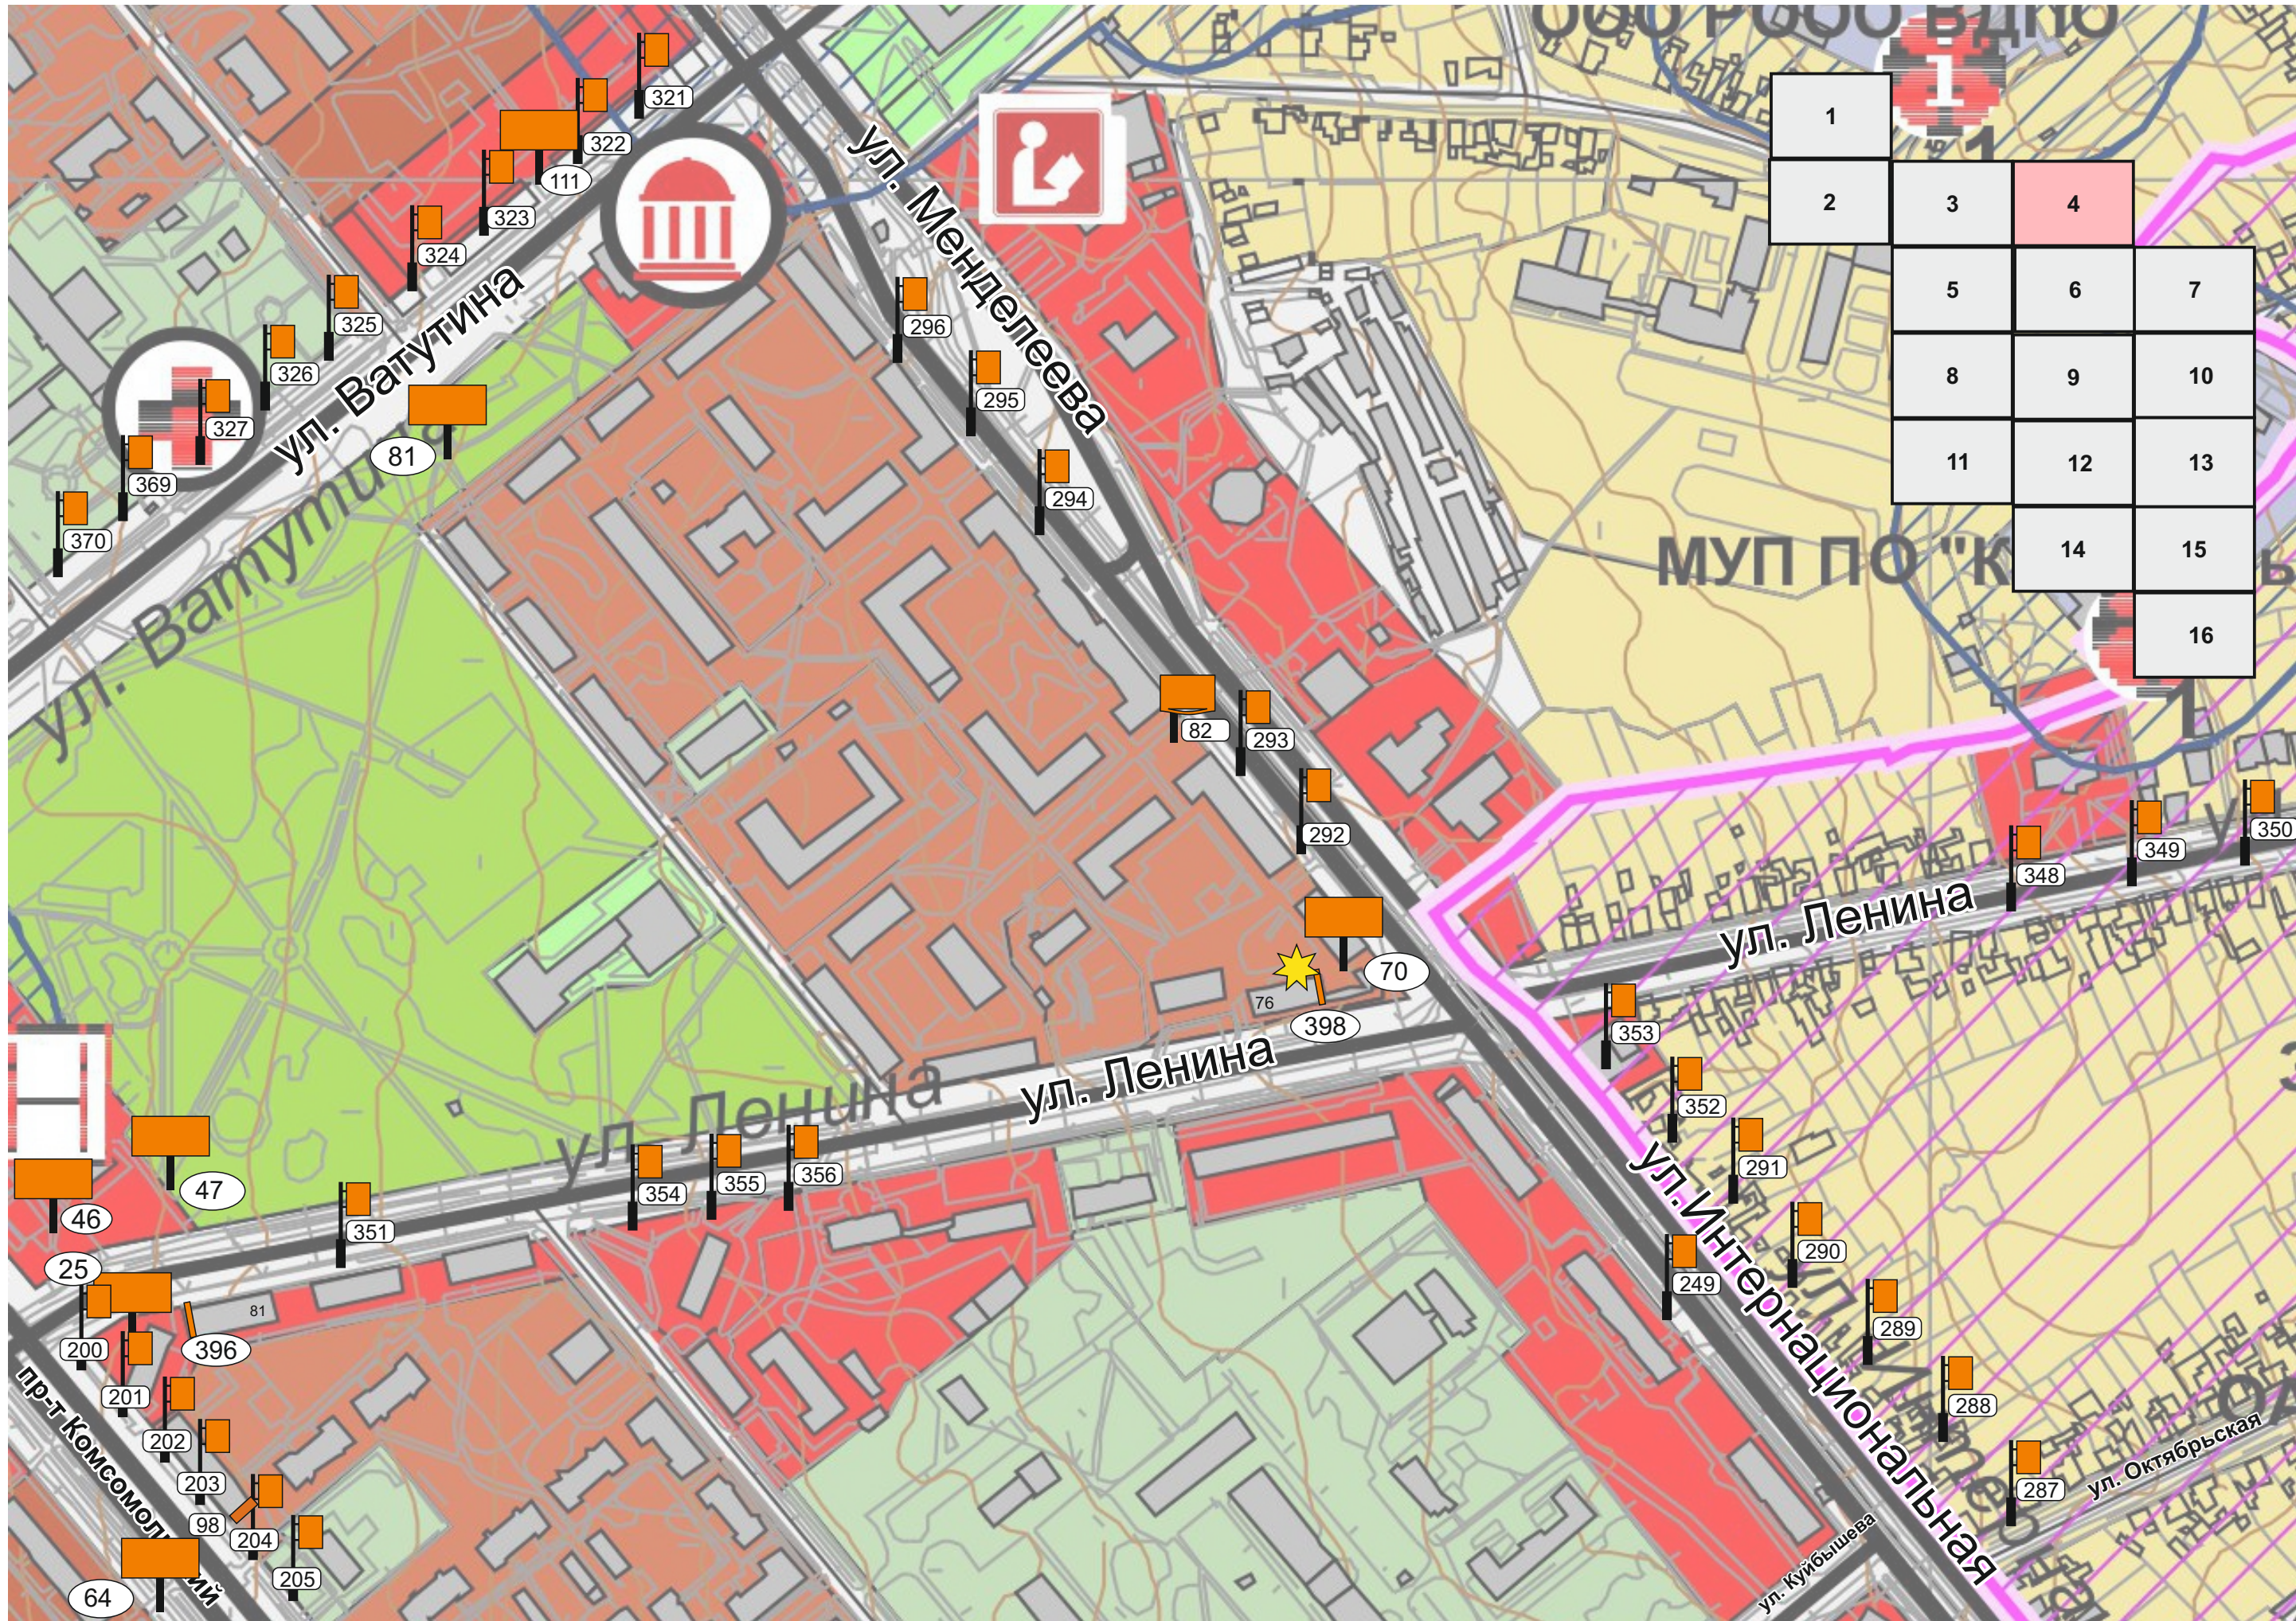

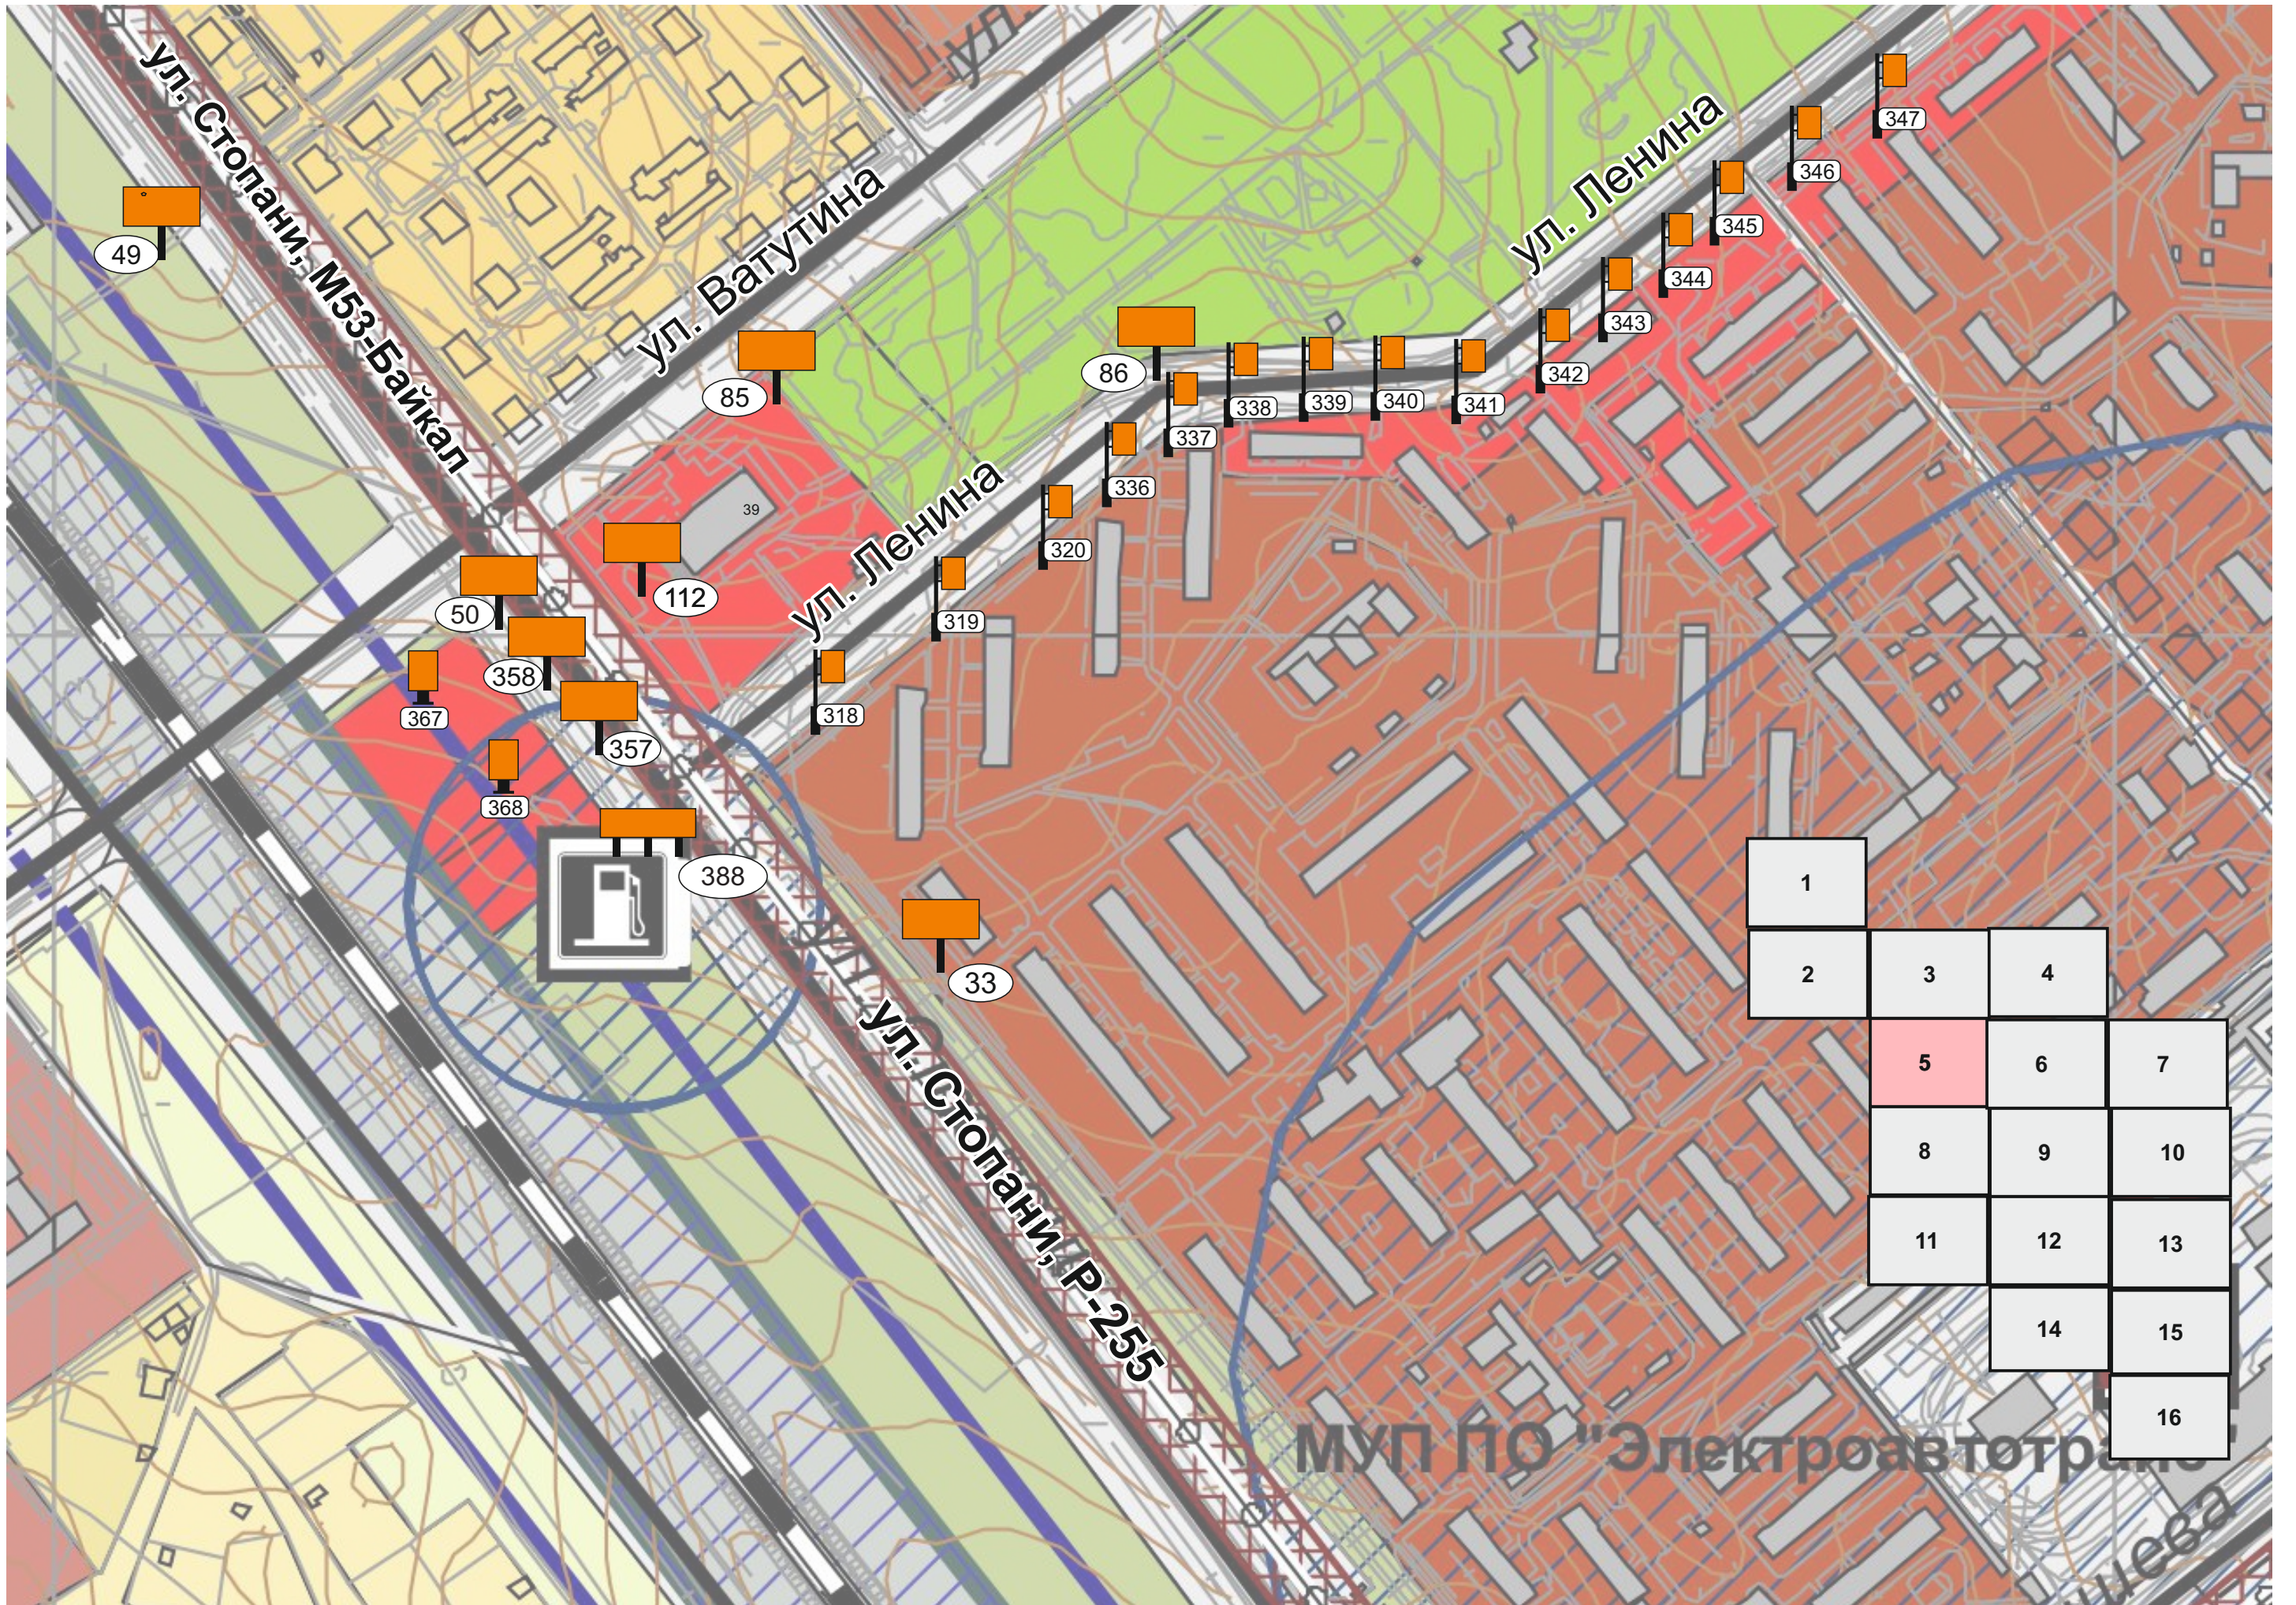


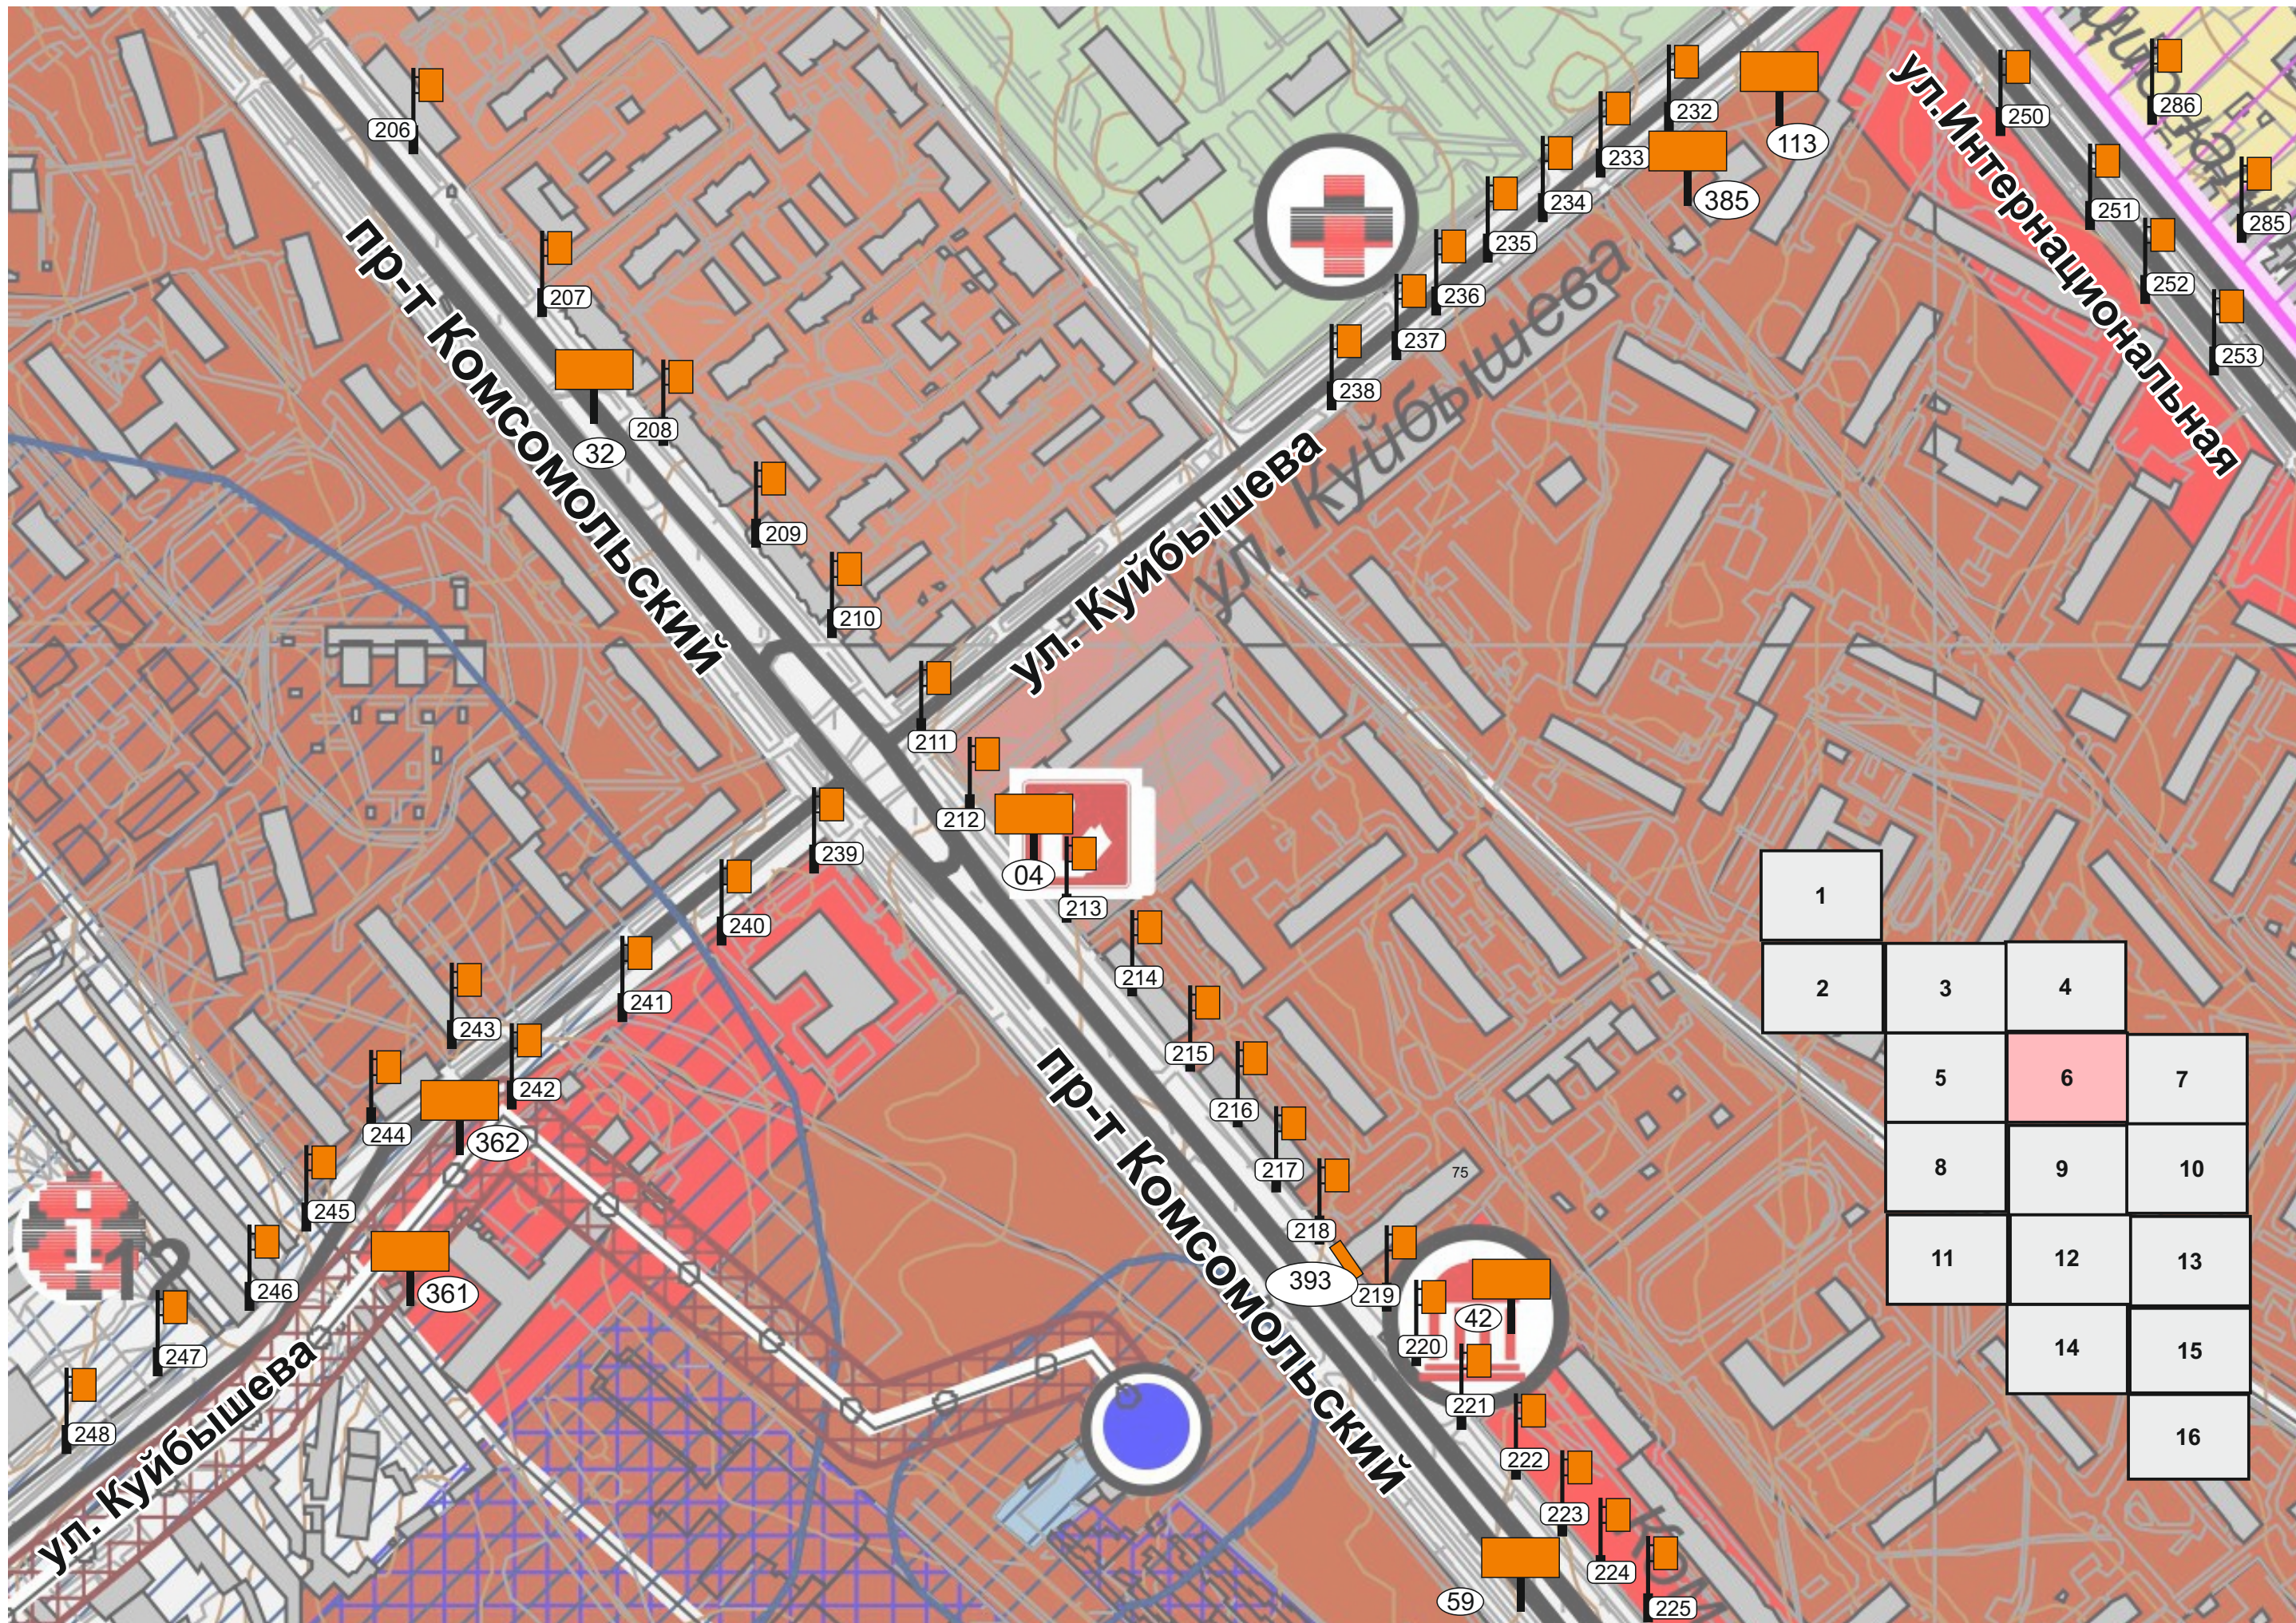

1			
2	3	4	
	5	6	7
	8	9	10
	11	12	13
		14	15
			16

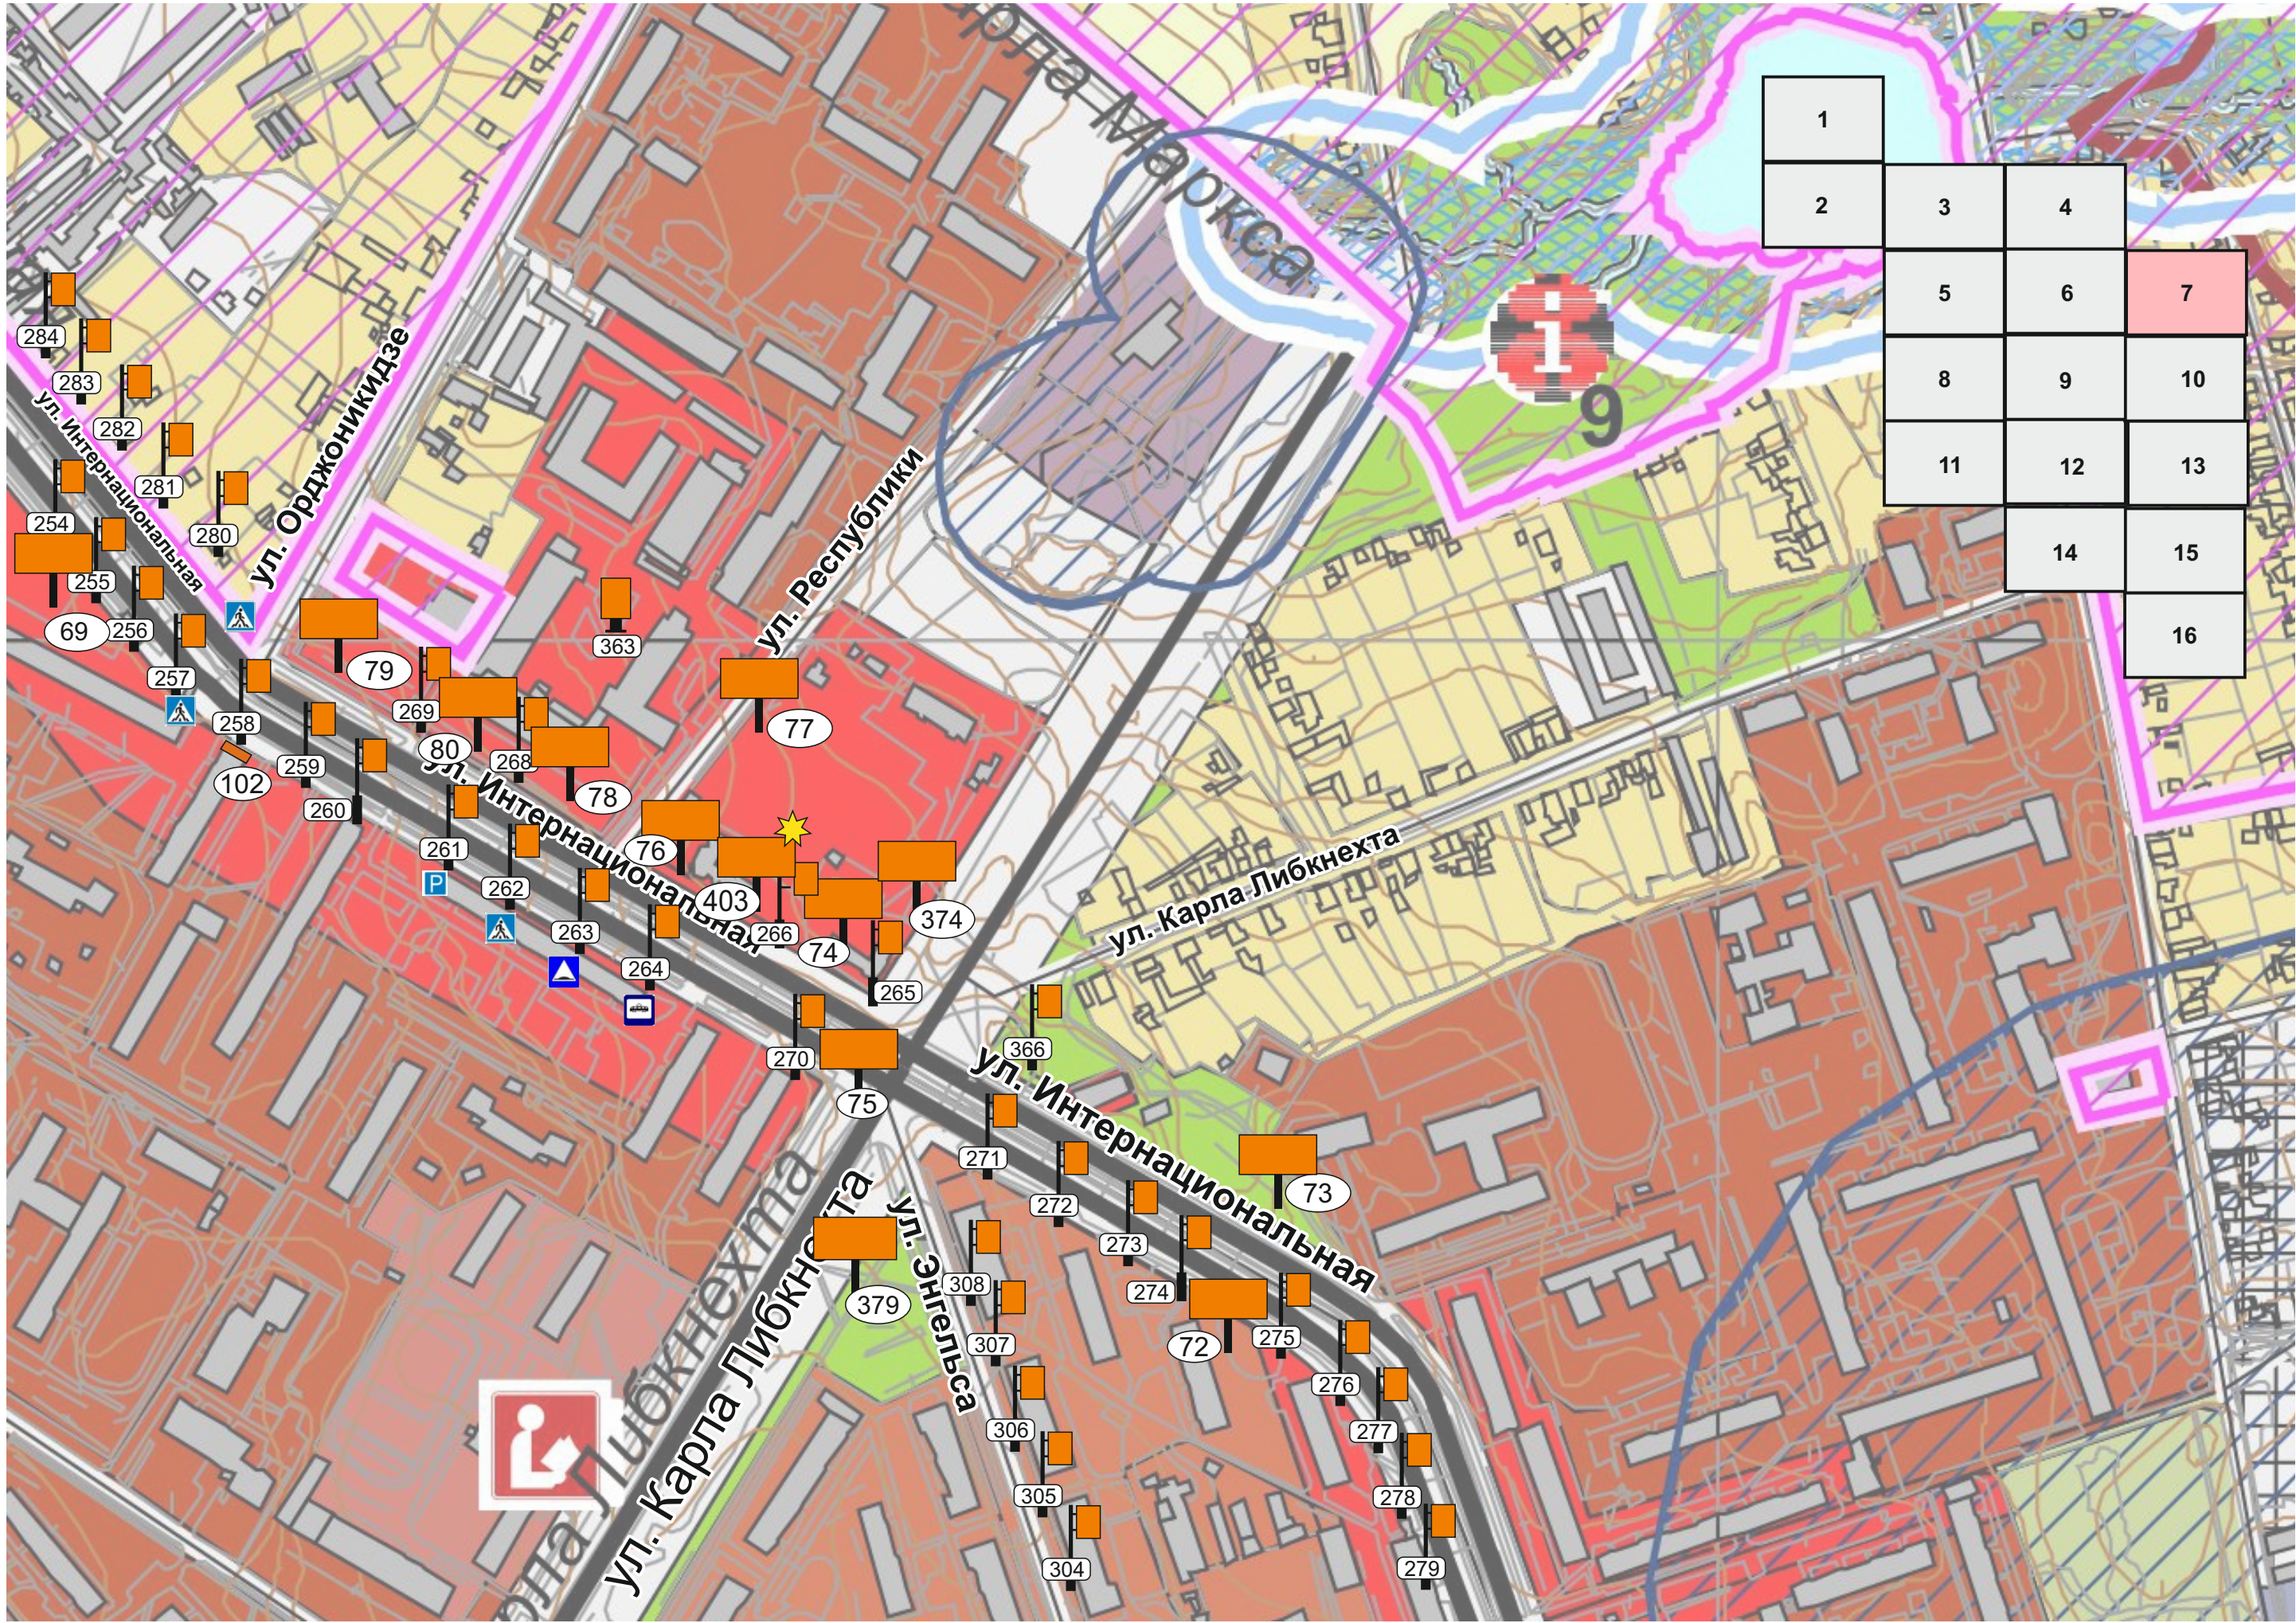


1			
2	3	4	
5	6	7	
8	9	10	
11	12	13	
	14	15	
		16	

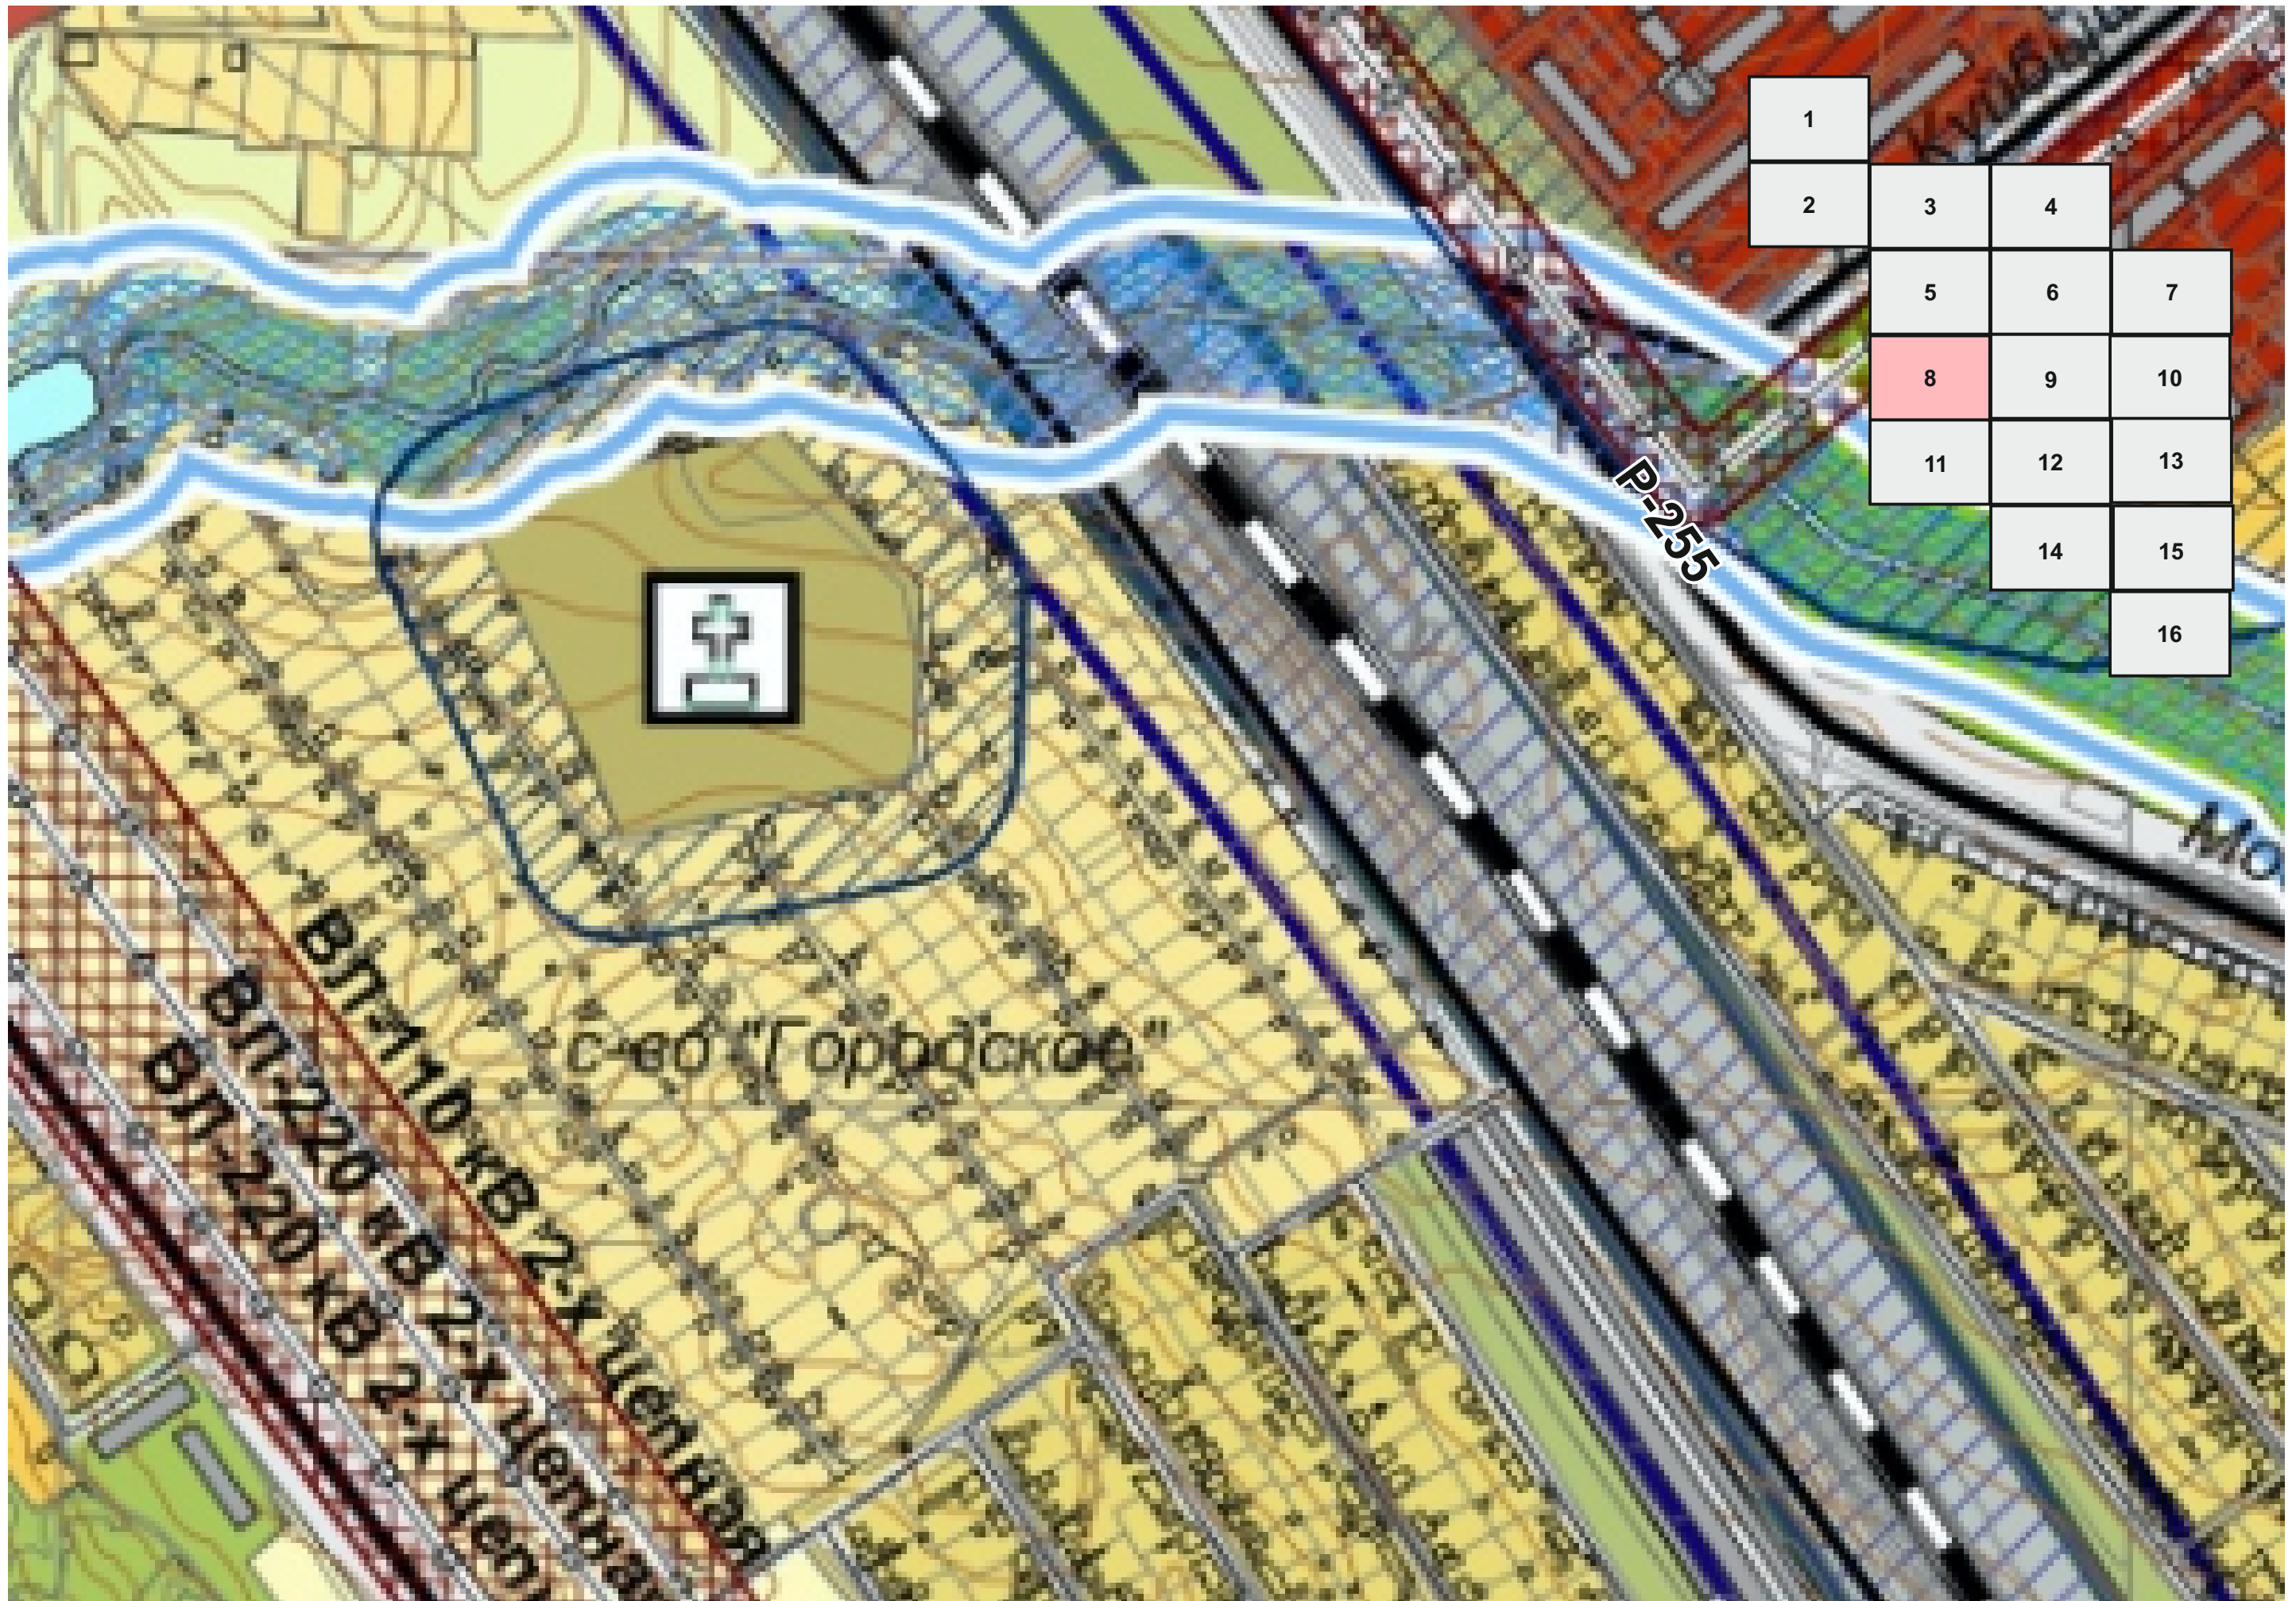

1			
2	3	4	
	5	6	7
	8	9	10
	11	12	13
		14	15
			16

с-во "Горбдское"

P-255

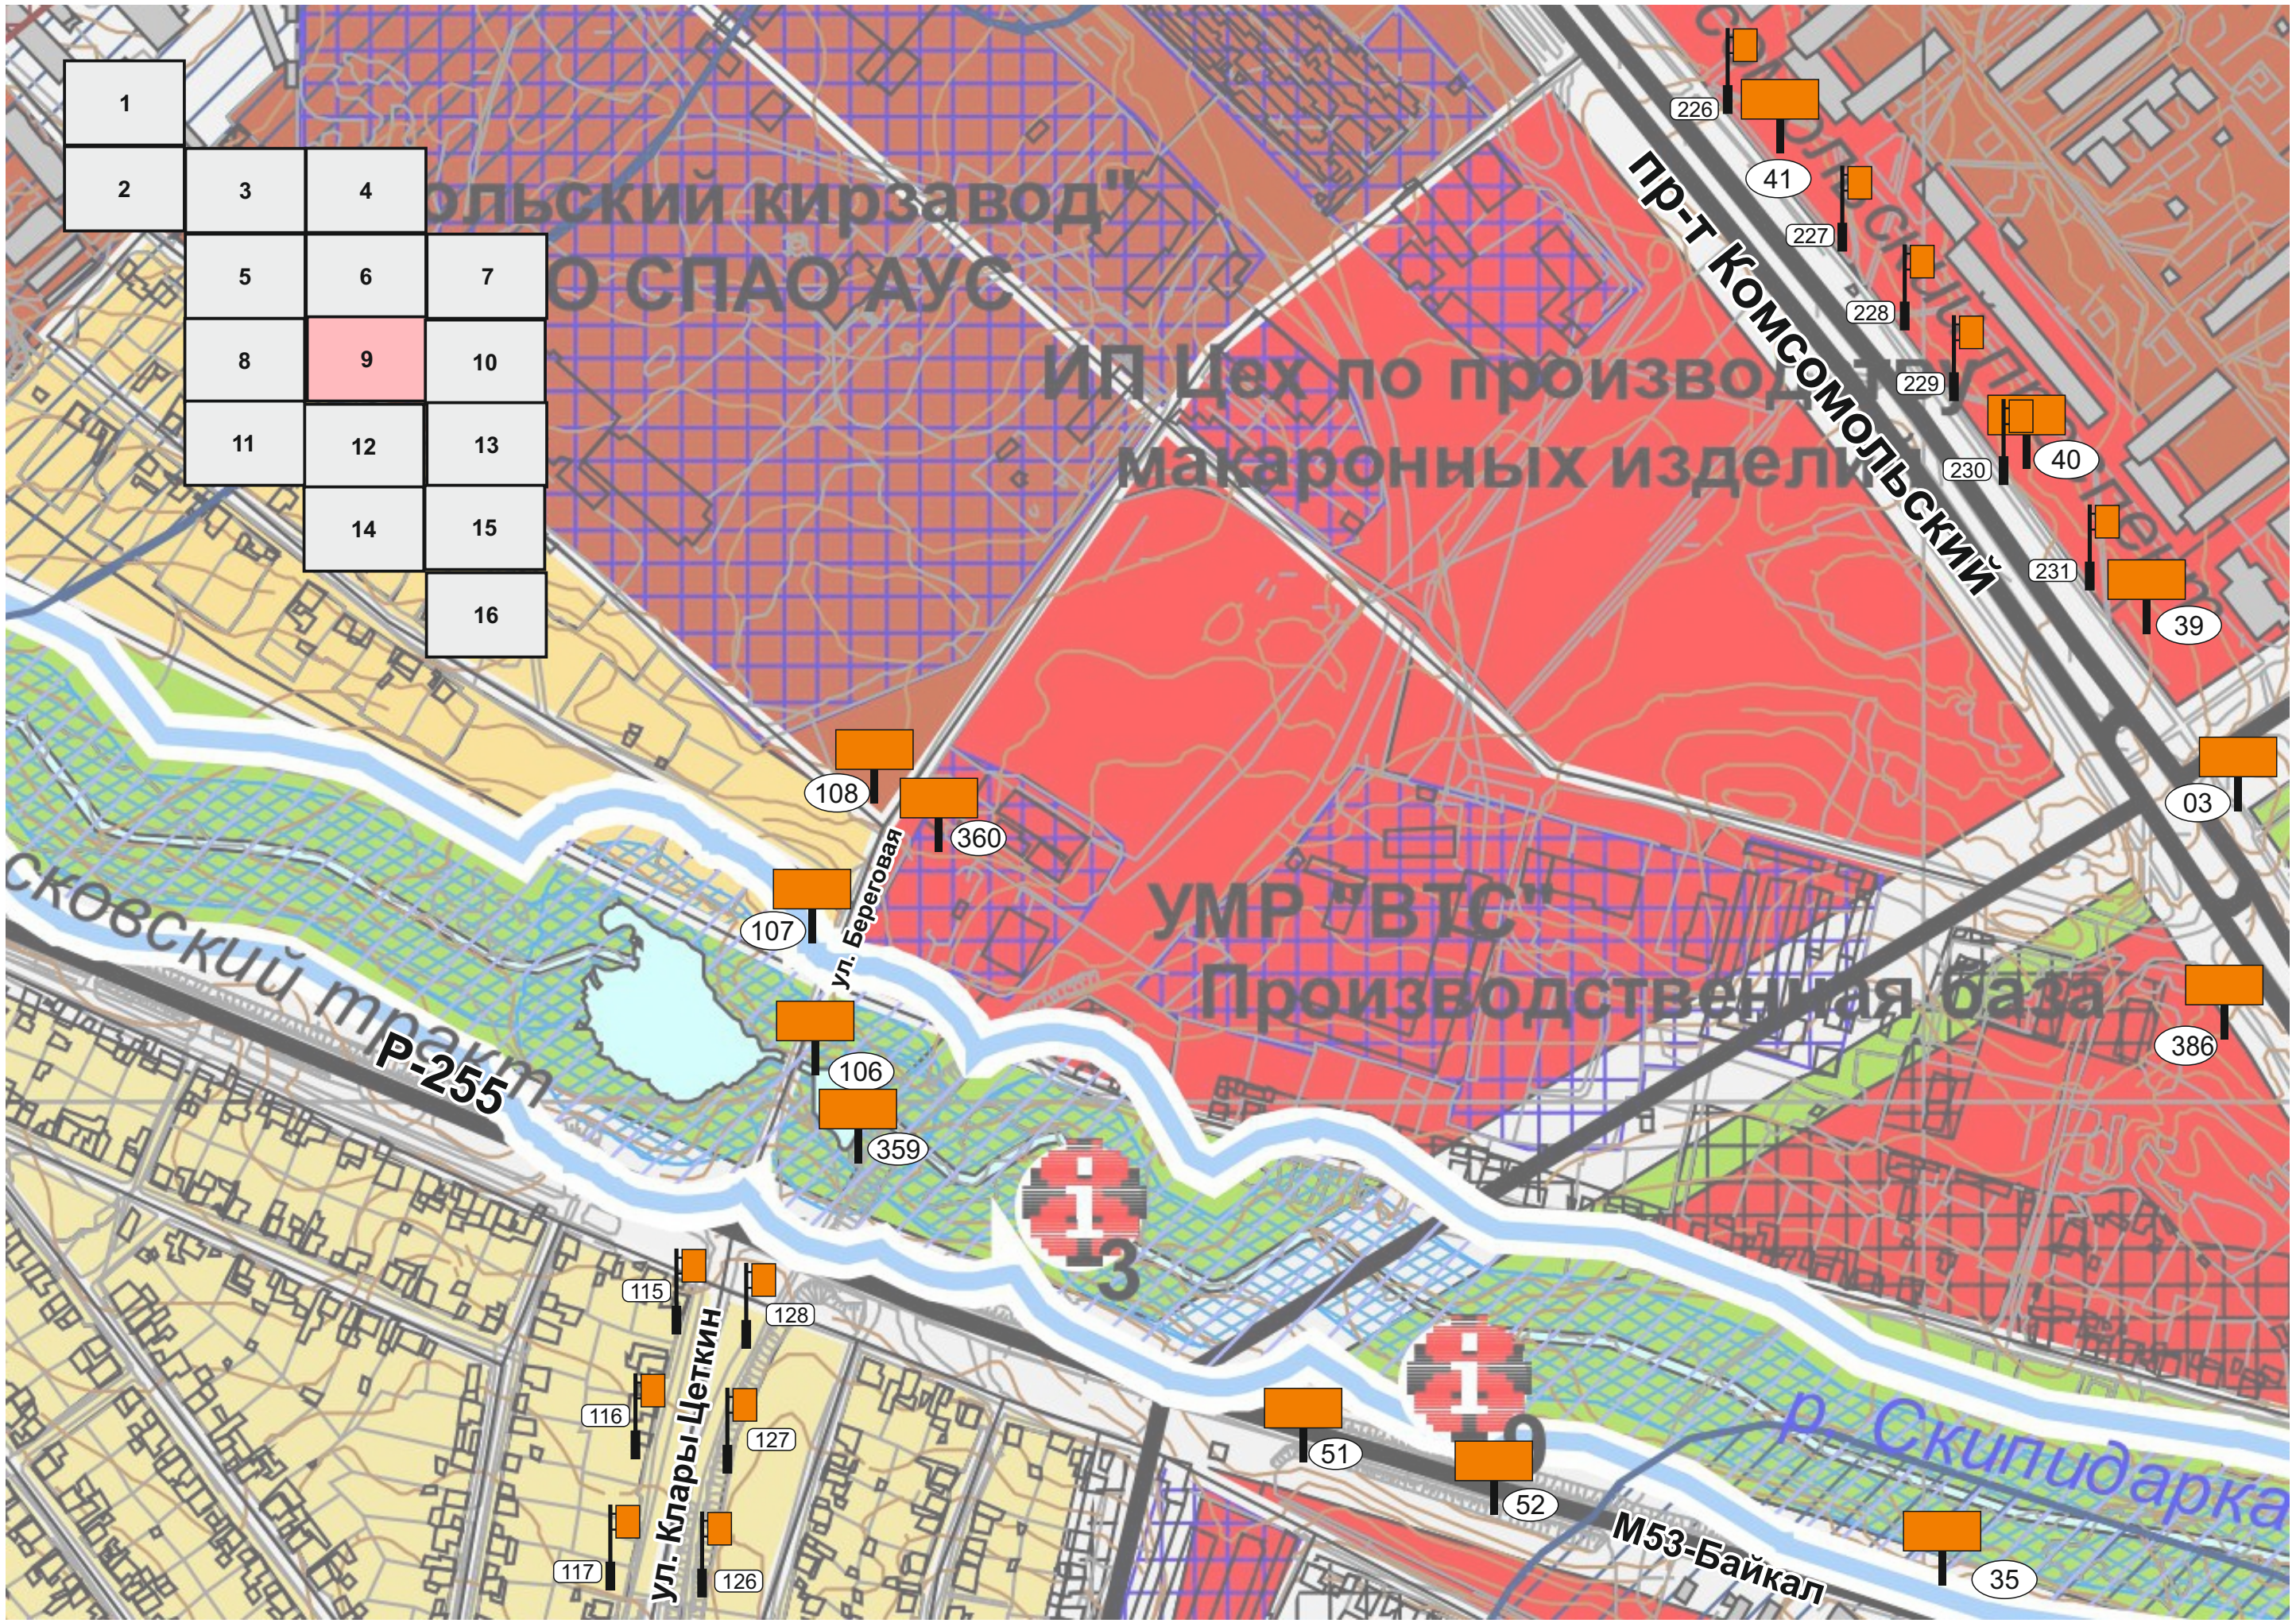

1			
2	3	4	
	5	6	7
	8	9	10
	11	12	13
		14	15
			16

ОЛЬСКИЙ кирзавод
О СПАО АУС

ИП Цех по производству
макаронных изделий

УМР "ВТС"
Производственная база

Сковский тракт
Р-255


ул. Береговая


ул. Клары Цеткин

М53-Байкал

р. Скипидарка



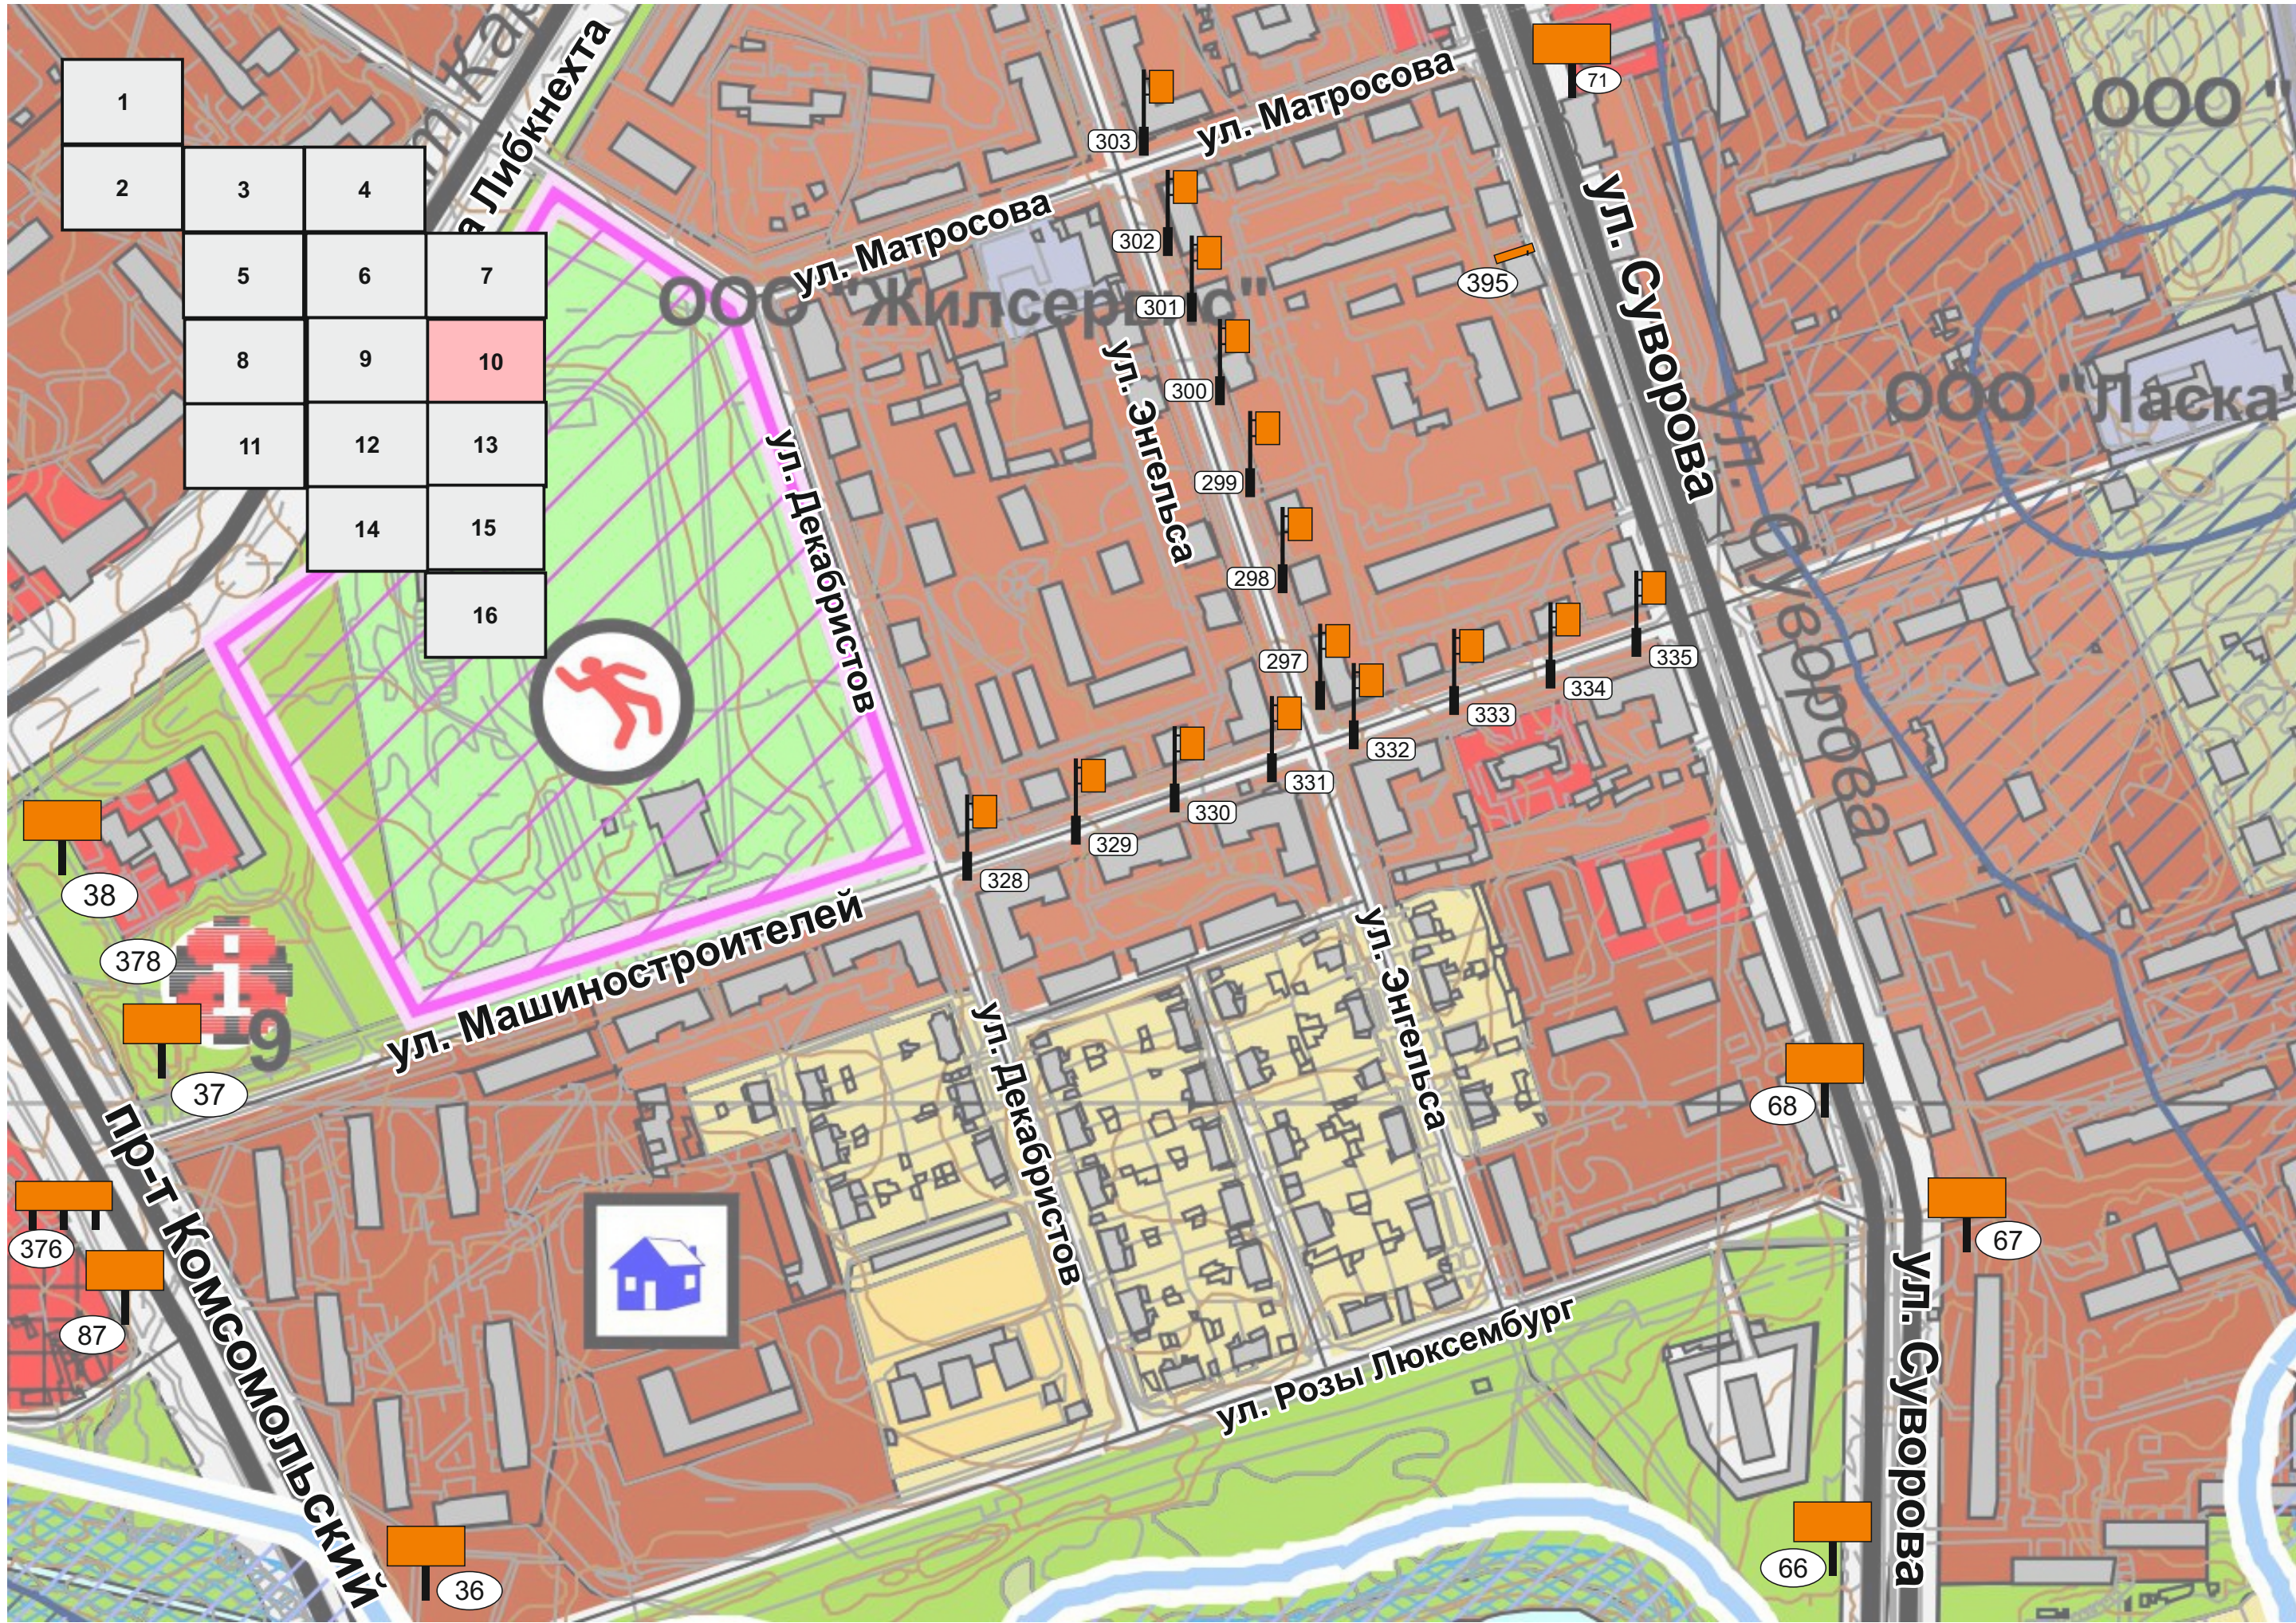

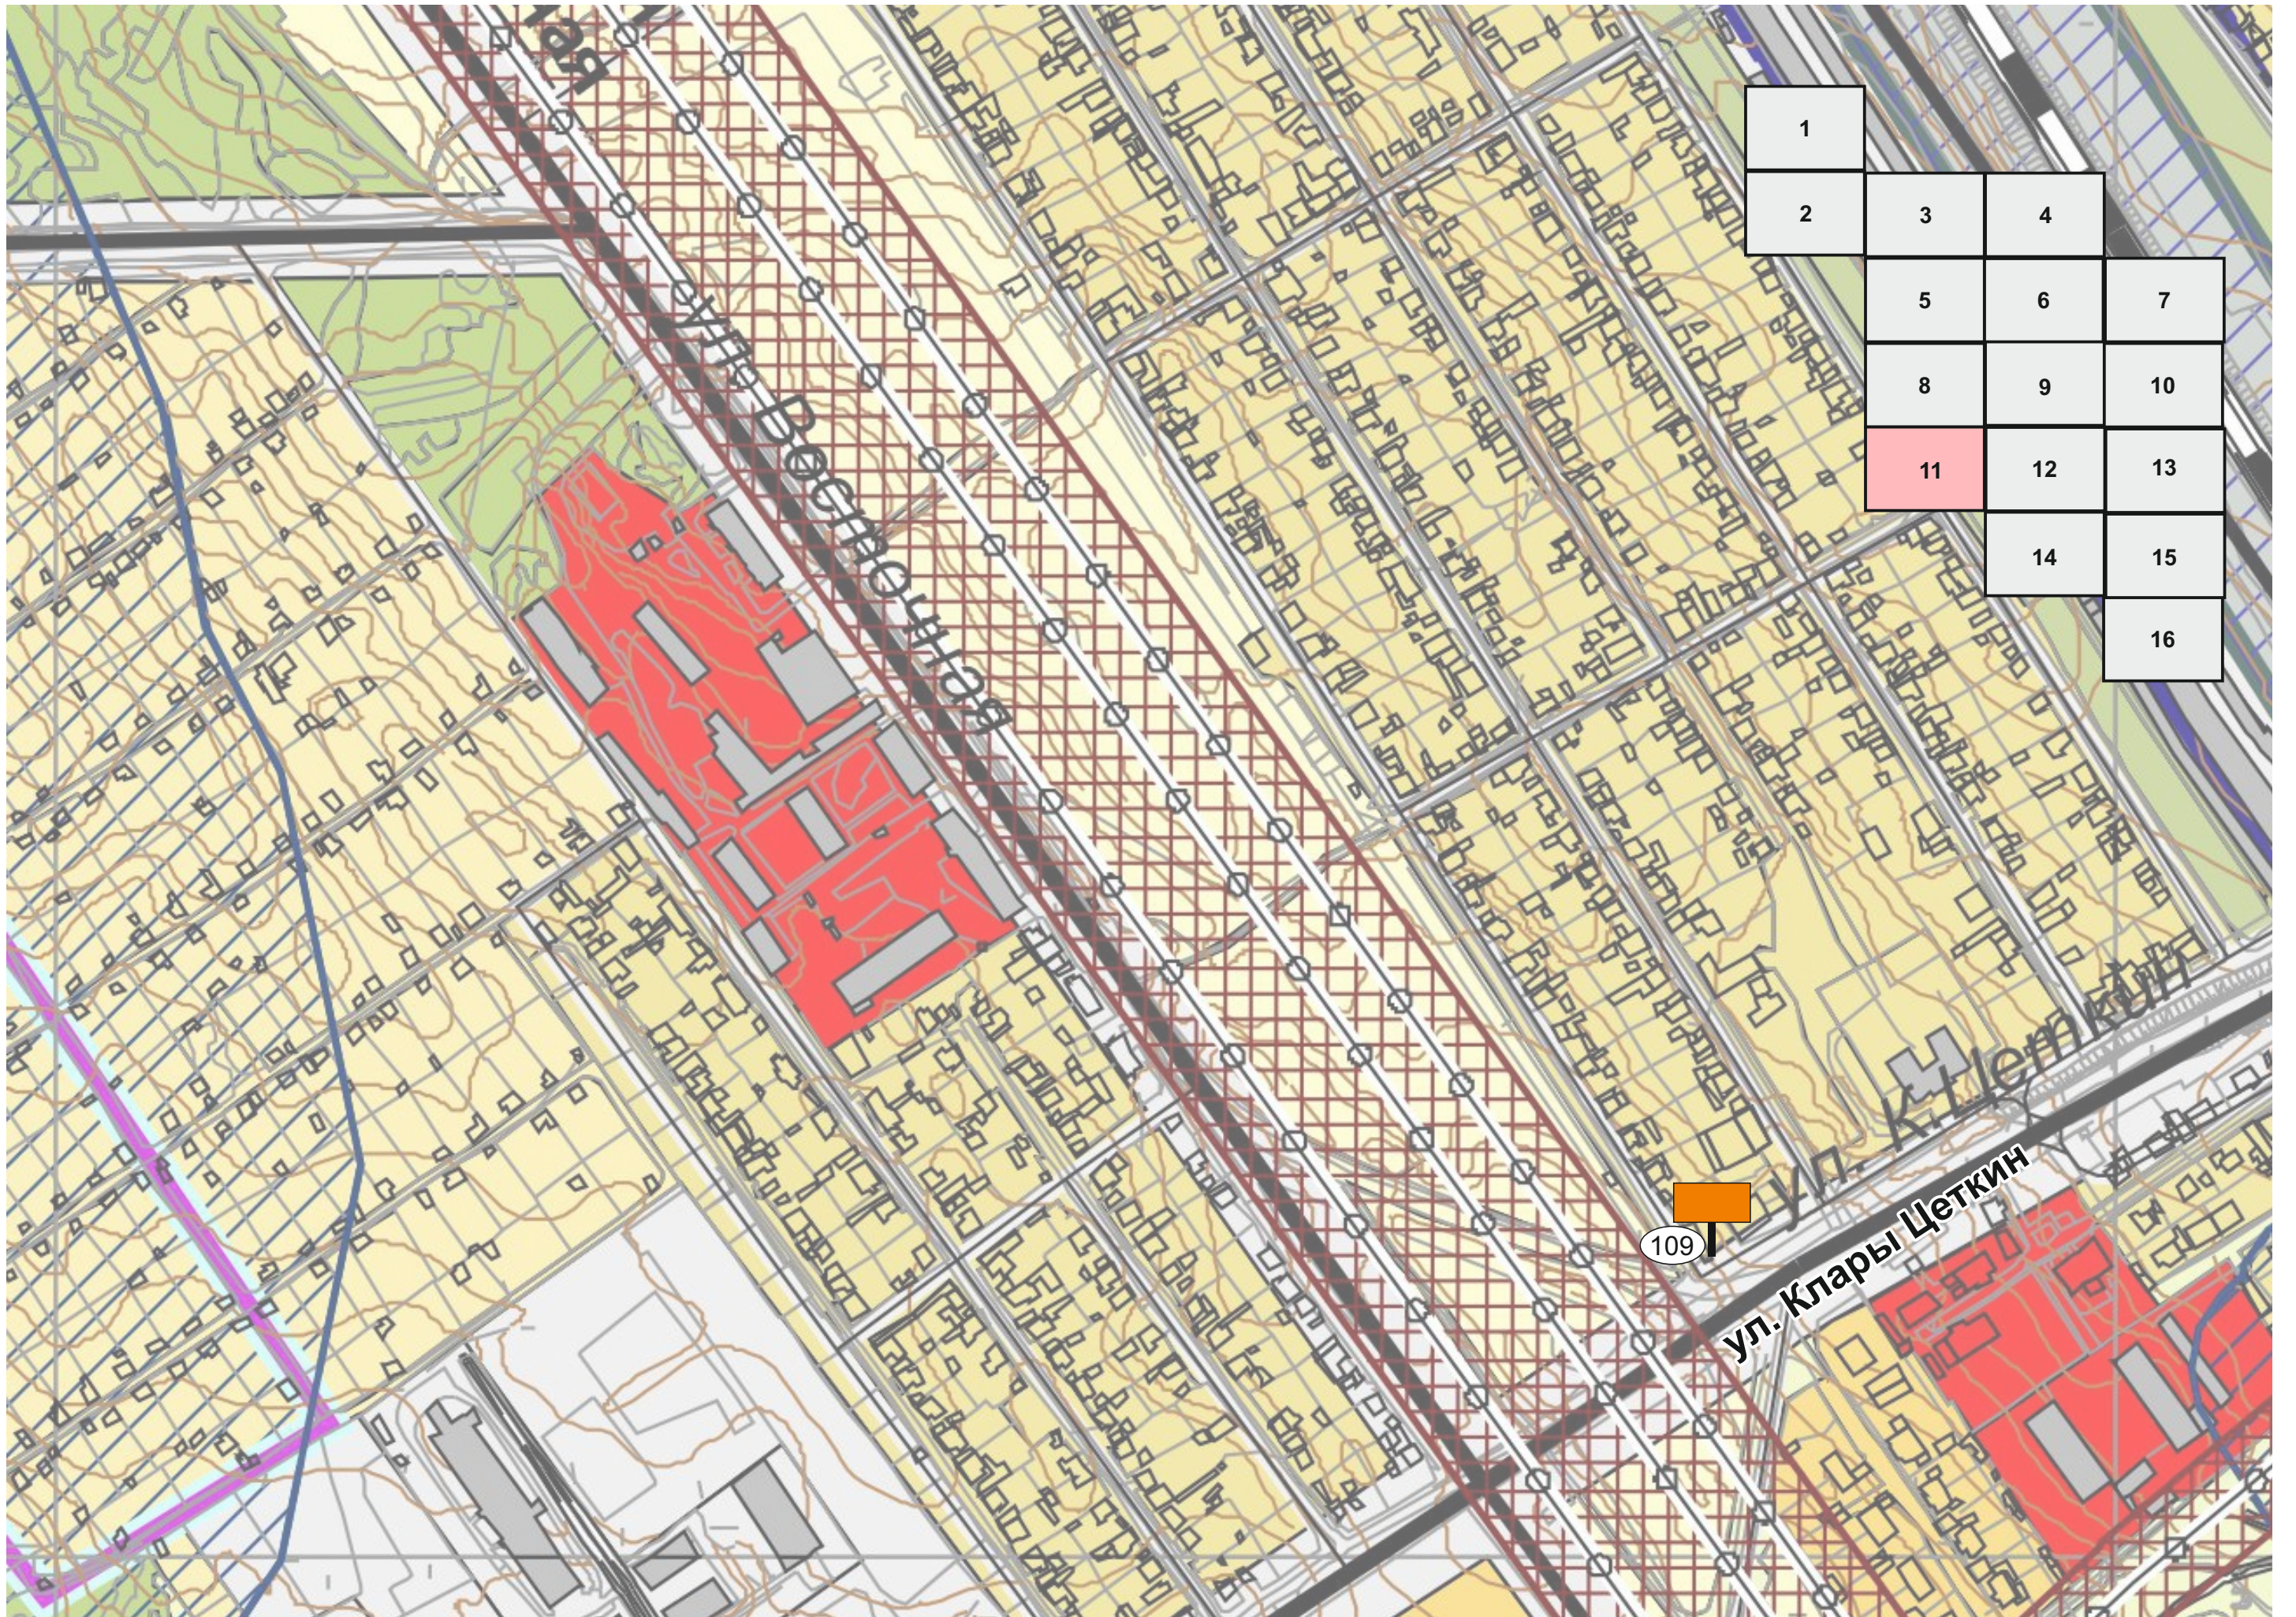

1

2

3

4

5

6

7

8

9

10

11

12

13

14


15

16

109

ул. Клары Цеткин

ул. К. Демкун

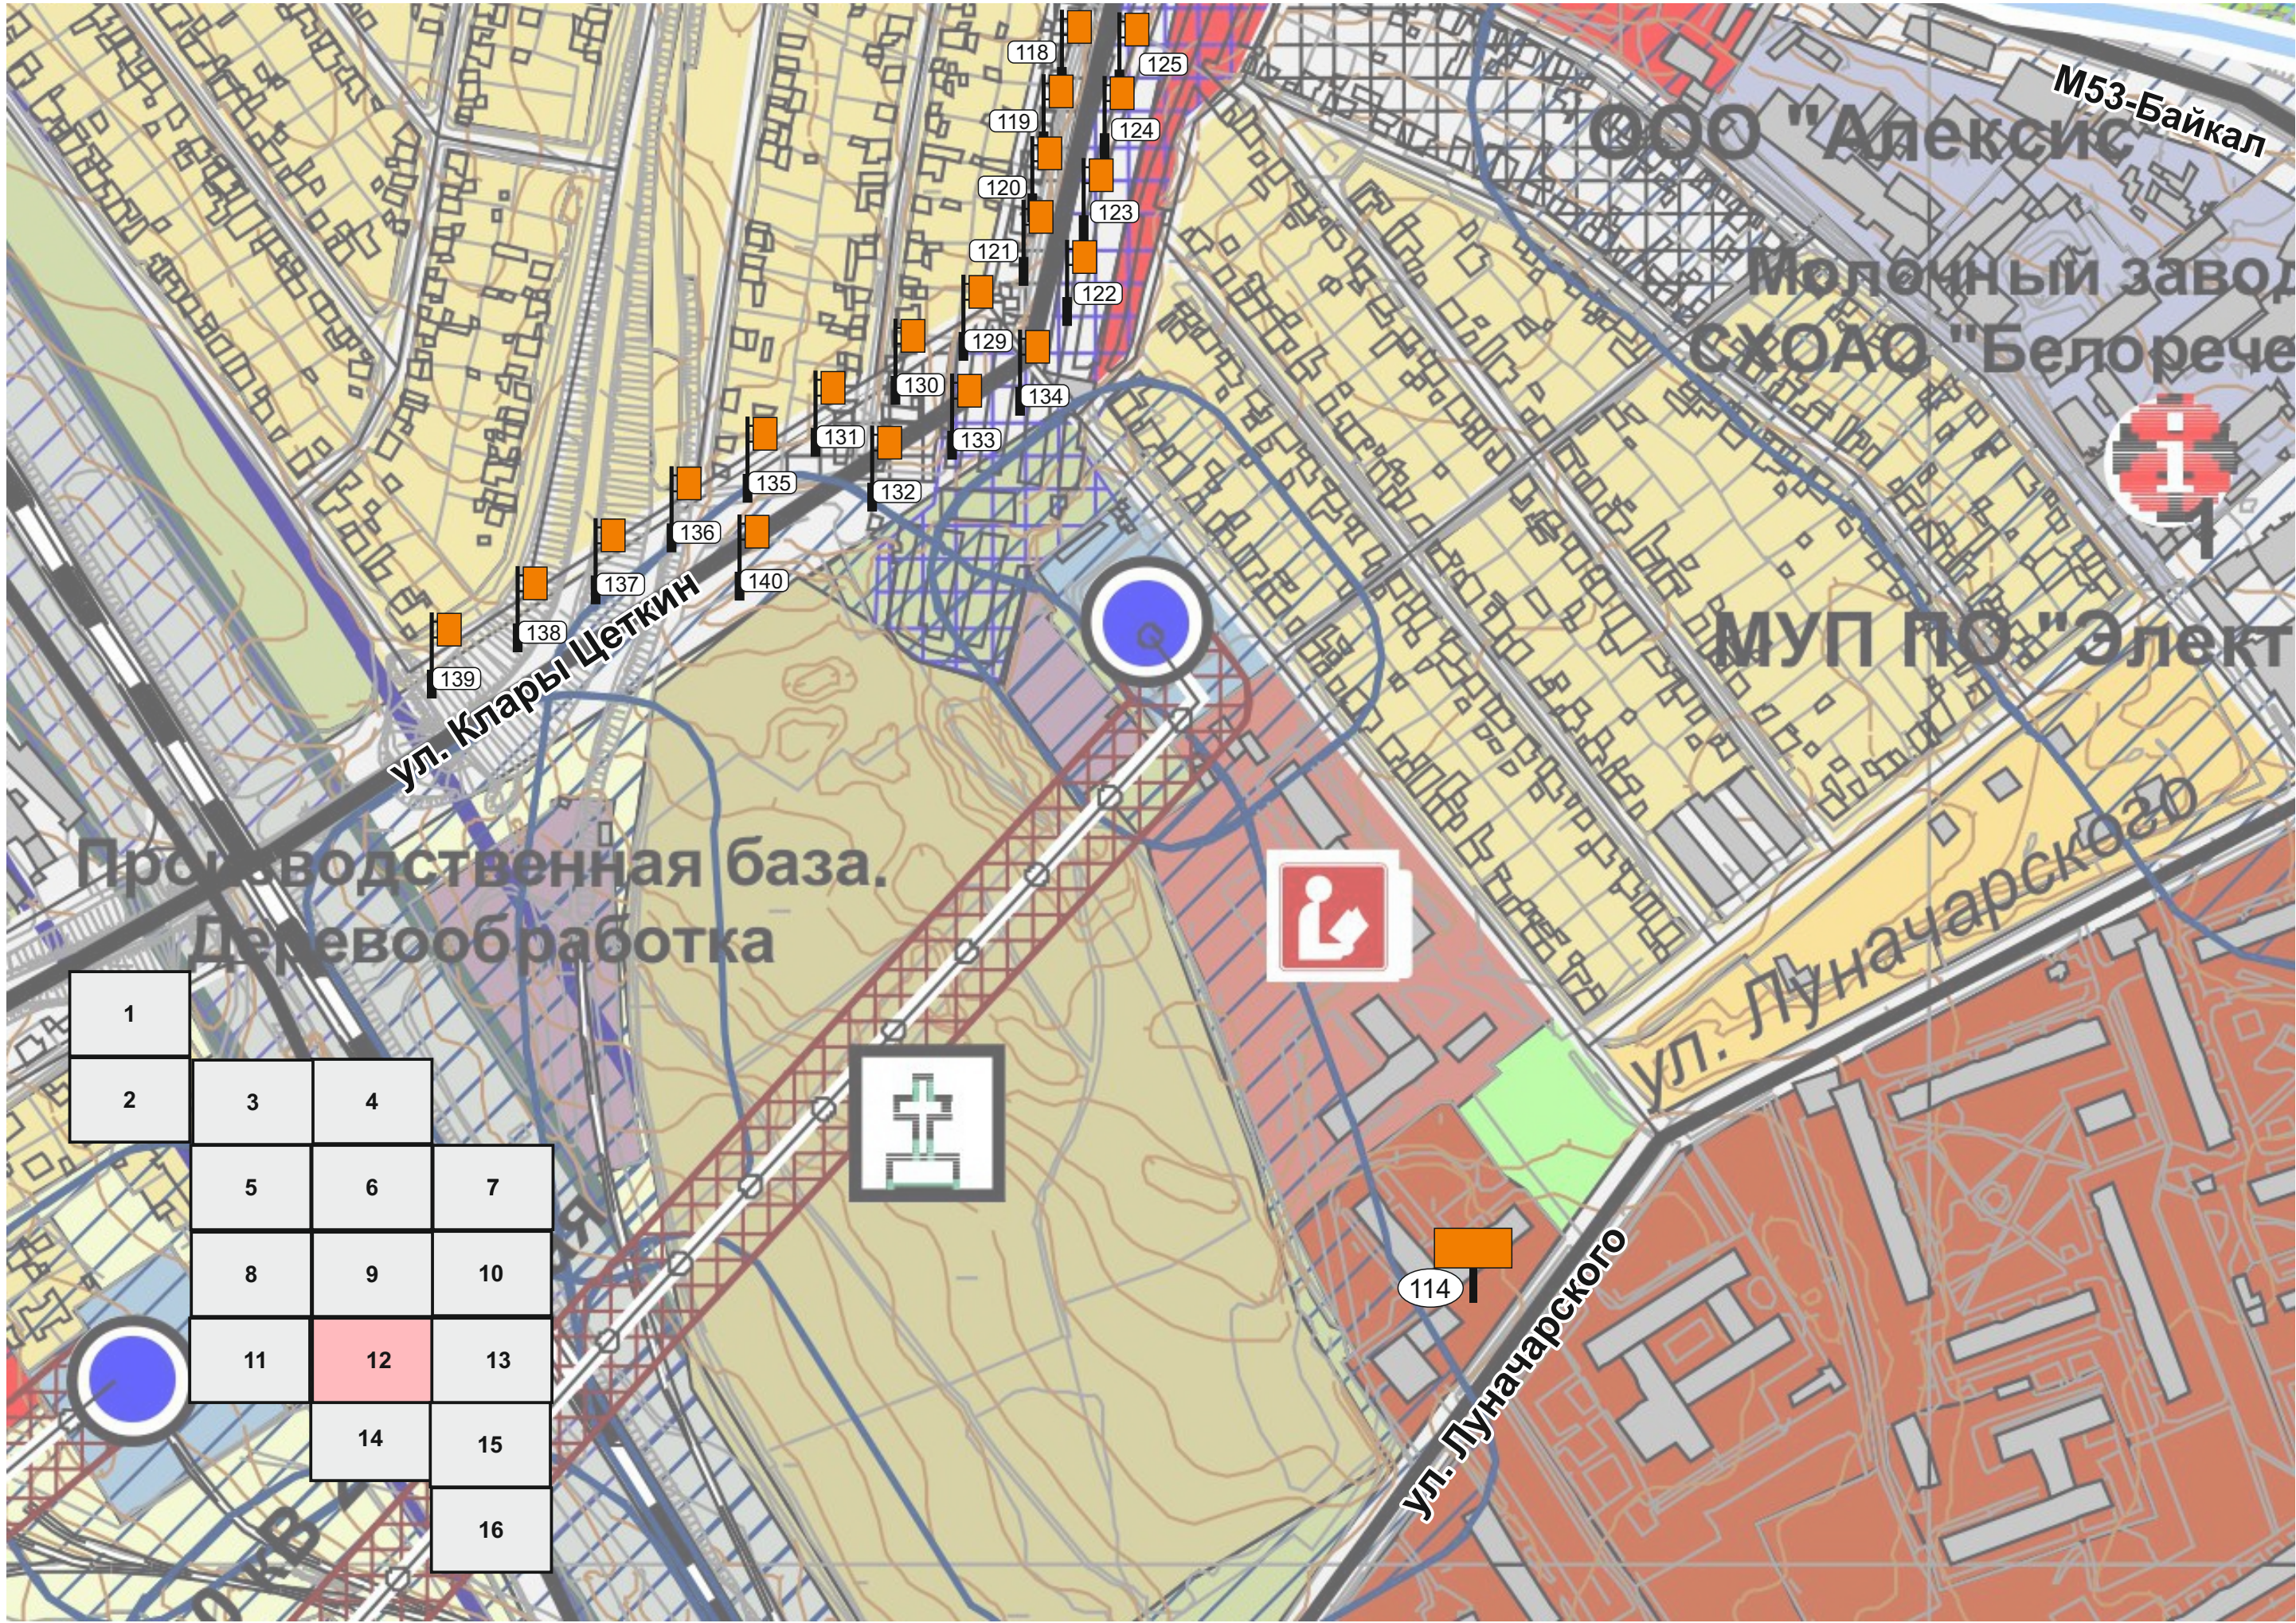

М53-Байкал

ООО "Алексис"

Молочный завод

СХООАО "Белоречье"



МУП ПО "Элект"

ул. Клары Цеткин

Производственная база.
Деревообработка


ул. Луначарского

ул. Луначарского

1			
2	3	4	
	5	6	7
	8	9	10
	11	12	13
		14	15
			16

- 118
- 119
- 120
- 121
- 122
- 123
- 124
- 125
- 129
- 130
- 131
- 132
- 133
- 134
- 135
- 136
- 137
- 138
- 139
- 140



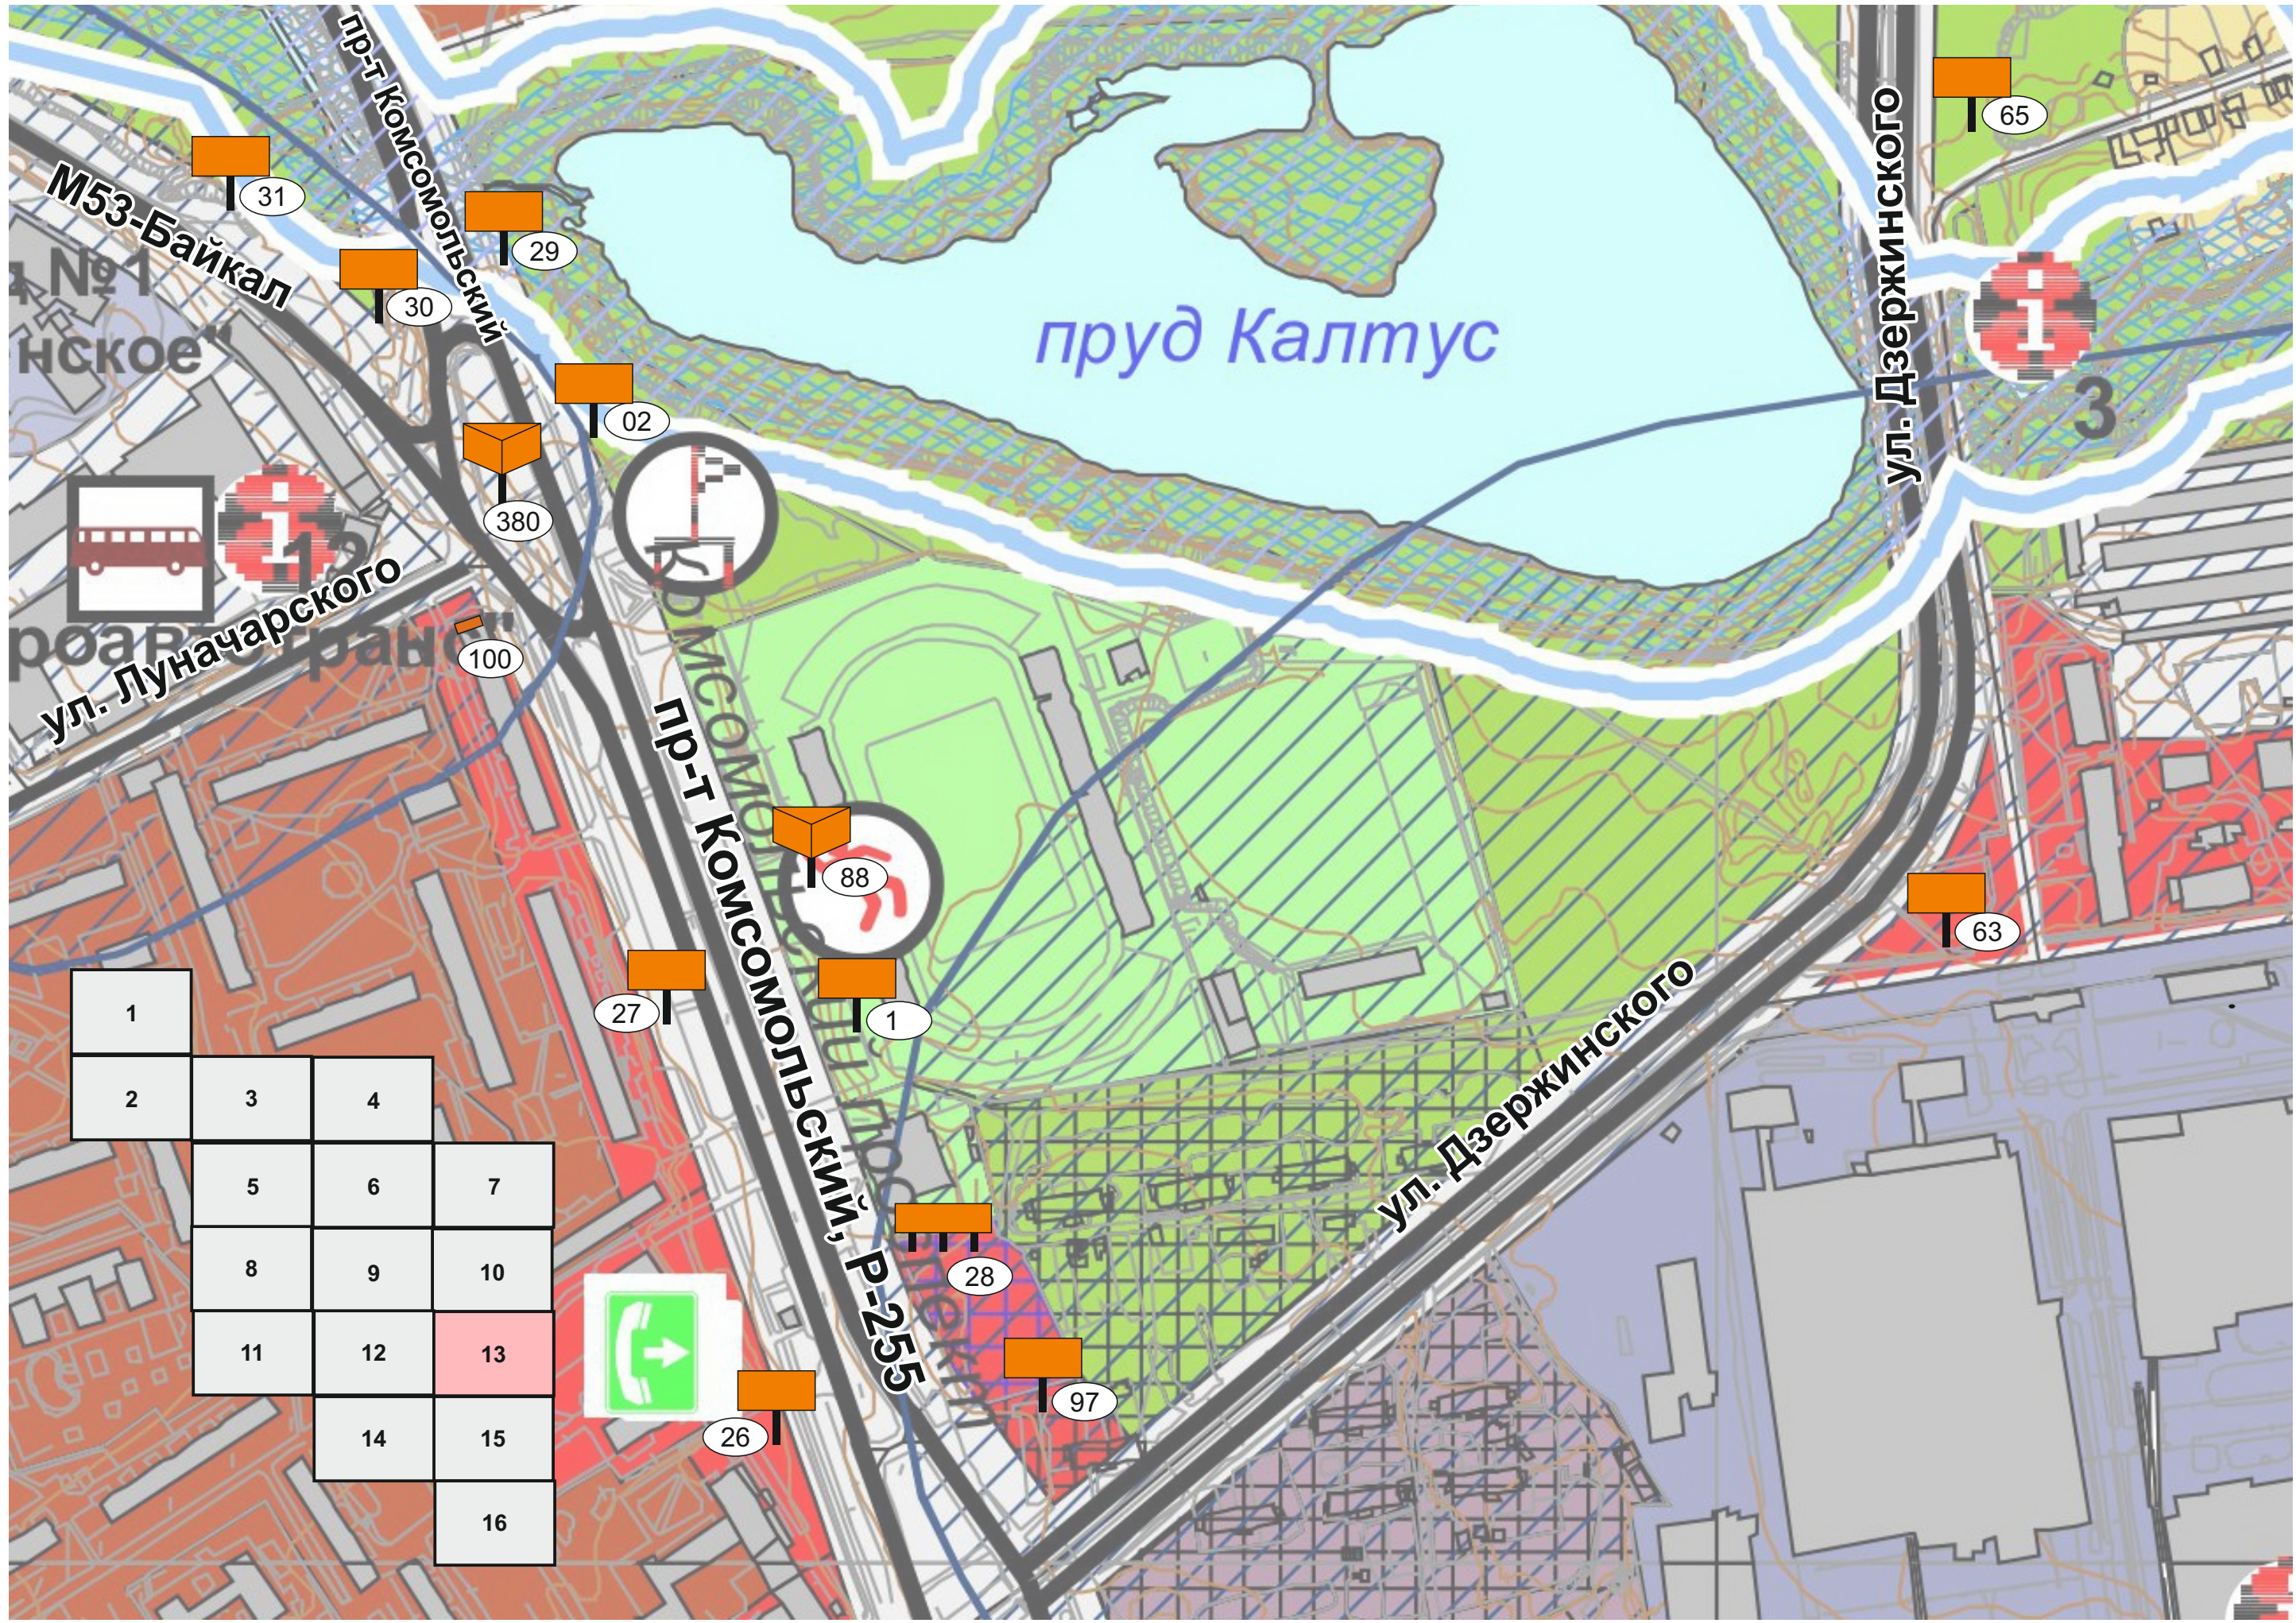

пруд Калтус

М53-Байкал
№1
нское


ул. Луначарского

Пр-т Комсомольский, Р-255

ул. Дзержинского

ул. Дзержинского

1			
2	3	4	
	5	6	7
	8	9	10
	11	12	13
		14	15
			16

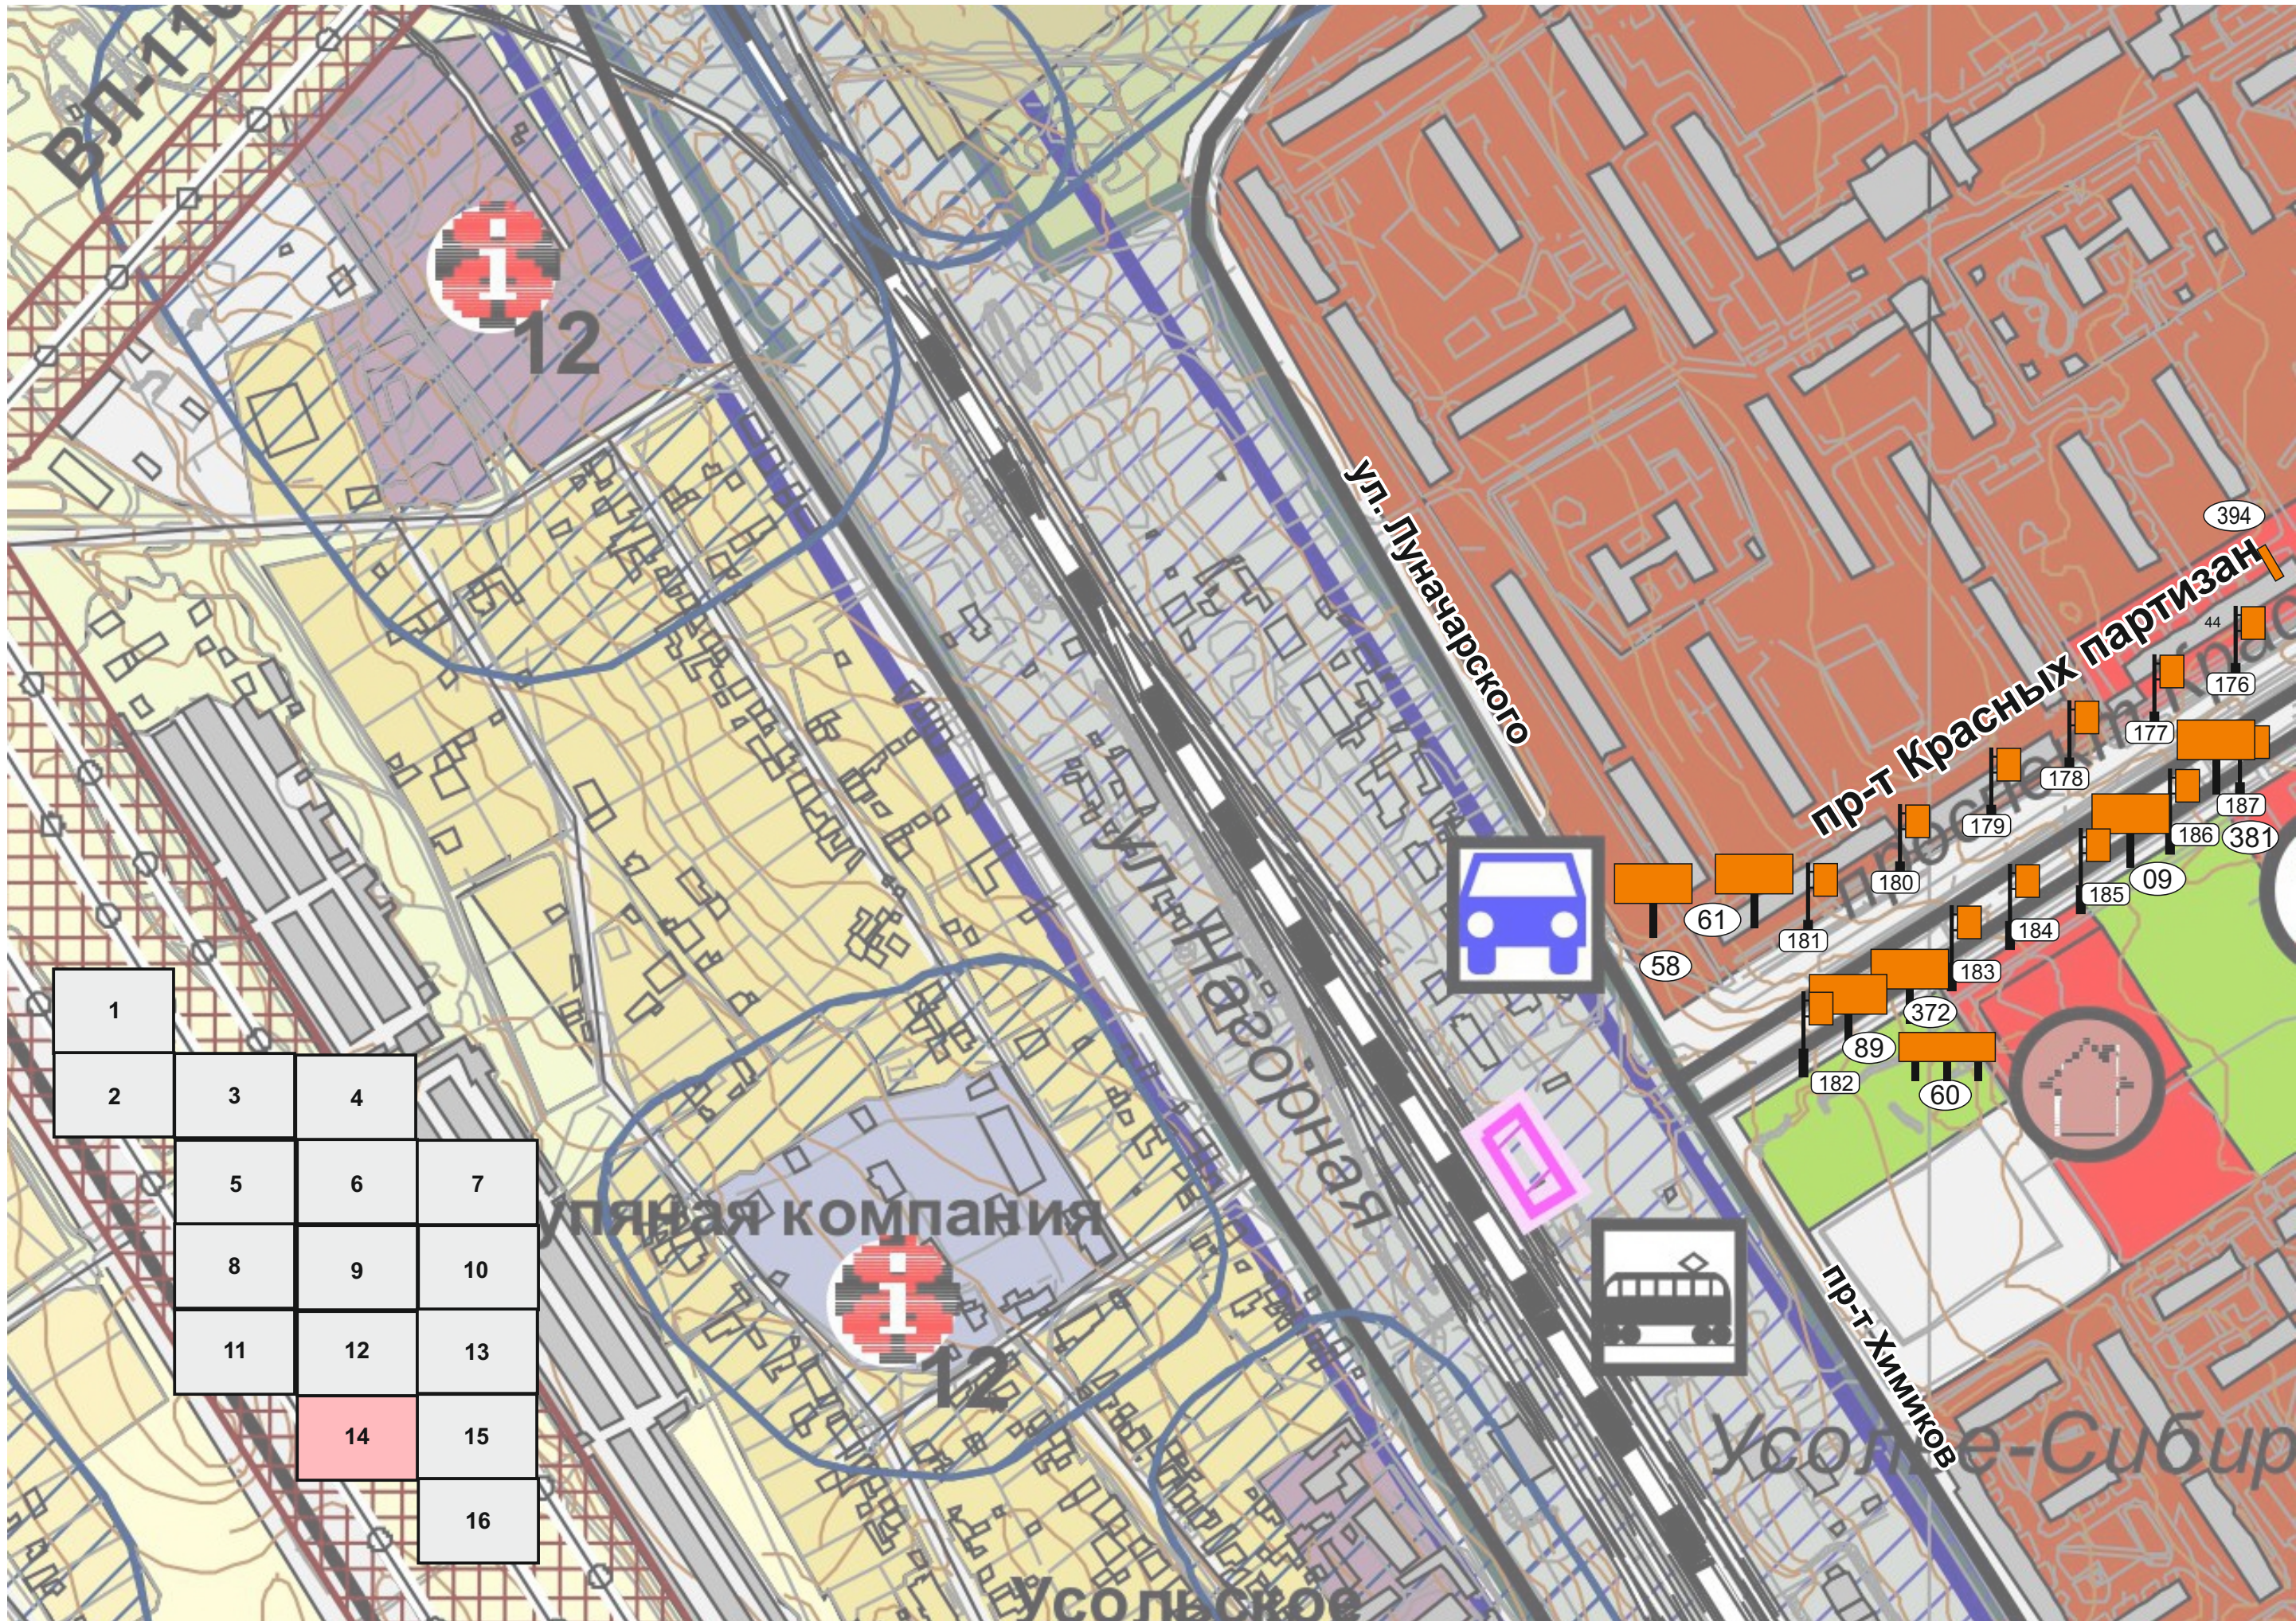


1			
2	3	4	
	5	6	7
	8	9	10
	11	12	13
		14	15
			16



- 58
- 61
- 181
- 180
- 179
- 178
- 177
- 176
- 44
- 394
- 187
- 186
- 381
- 09
- 185
- 184
- 183
- 372
- 89
- 182
- 60



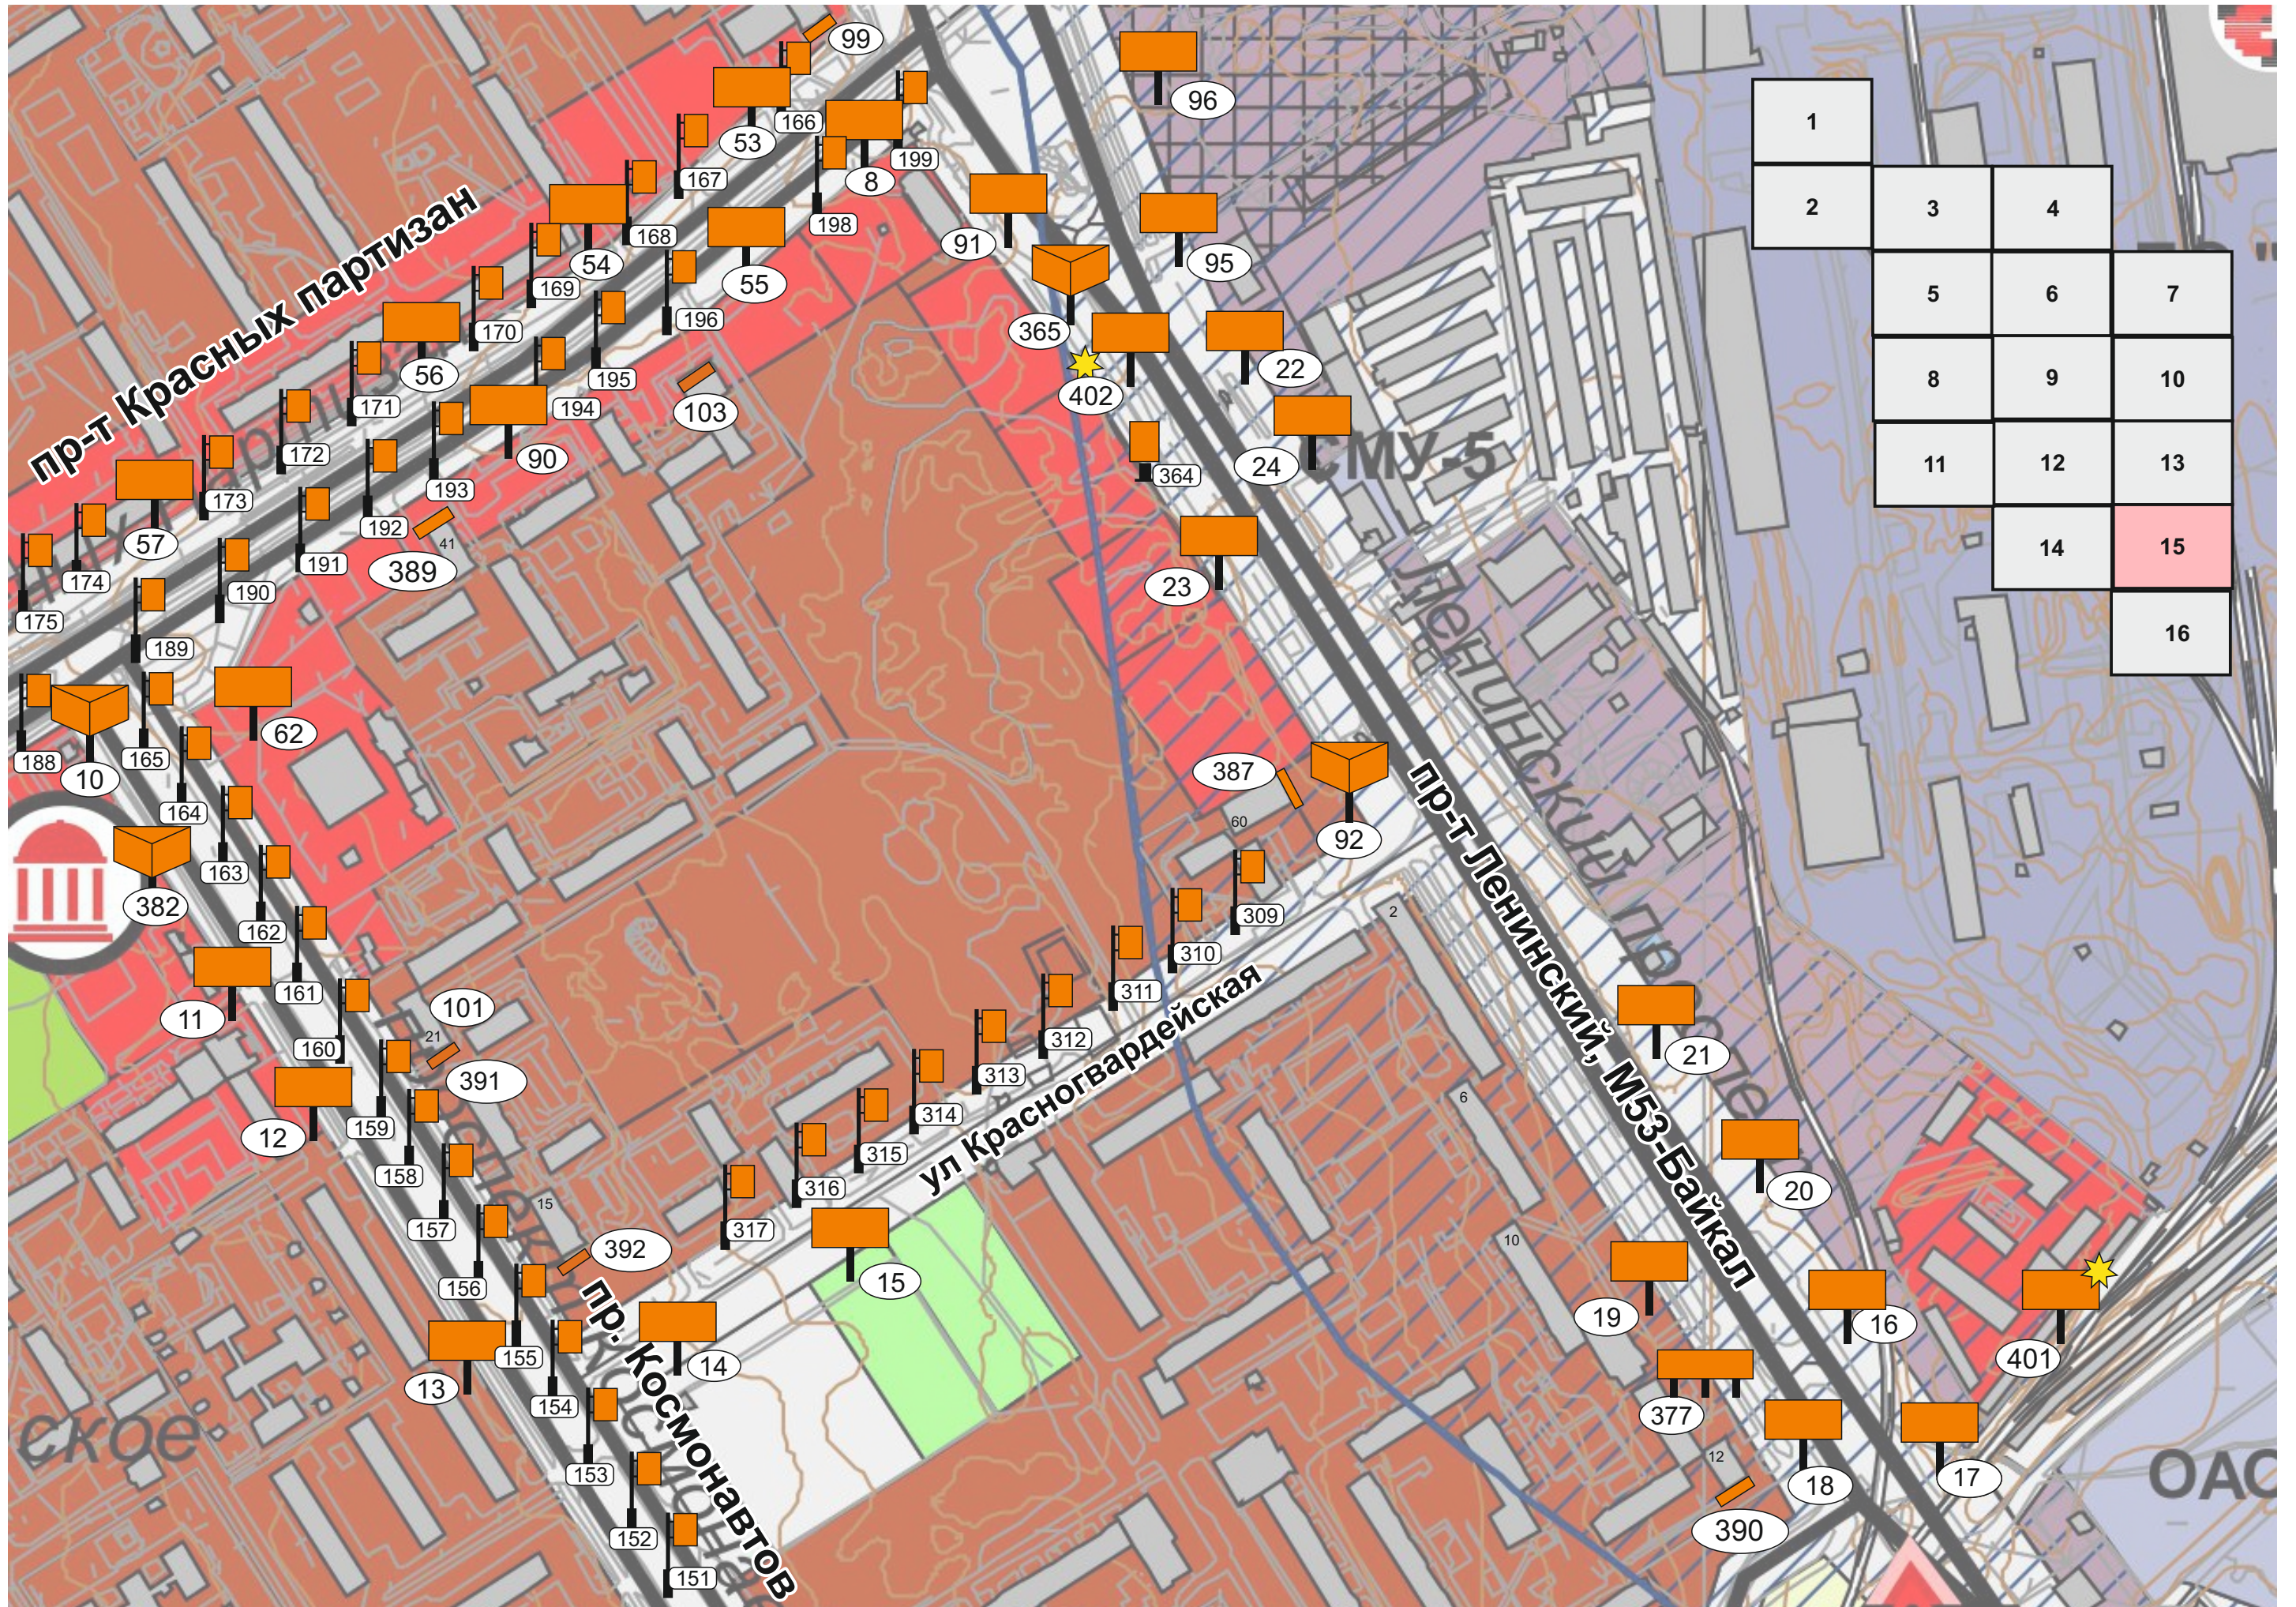

1			
2	3	4	
	5	6	7
	8	9	10
	11	12	13
	14	15	
			16

