

«РЕСУРС»

ОГРН 1187456041211 ИНН/КПП 7453324197/745301001, р. сч. 40702810272000029835 в
Челябинском отделении № 8597 ПАО Сбербанк, к. сч. 30101810700000000602 БИК 047501602
Юр. адрес: 454080, г. Челябинск, пос. Мелькомбинат 2, уч. 1, 39-65, тел. 89049787133,
mpkresurs@inbox.ru

**ДОКУМЕНТАЦИЯ ПО ПЛАНИРОВКЕ ТЕРРИТОРИИ
УЛИЧНО-ДОРОЖНОЙ СЕТИ УЛ. ЛУНАЧАРСКОГО –
ПР-КТ КРАСНЫХ ПАРТИЗАН Г. УСОЛЬЕ-СИБИРСКОЕ
ИРКУТСКОЙ ОБЛАСТИ РОССИЙСКОЙ ФЕДЕРАЦИИ
(В ГРАНИЦАХ УЧАСТКА С КАДАСТРОВЫМ НОМЕРОМ
38:31:000050:5513)**

ТОМ 1. ОСНОВНАЯ ЧАСТЬ ПРОЕКТА ПЛАНИРОВКИ ТЕРРИТОРИИ
РАЗДЕЛ 1. ПРОЕКТ ПЛАНИРОВКИ ТЕРРИТОРИИ. ГРАФИЧЕСКАЯ ЧАСТЬ

ШИФР: 03R/21

«РЕСУРС»

ОГРН 1187456041211 ИНН/КПП 7453324197/745301001, р. сч. 40702810272000029835 в
Челябинском отделении № 8597 ПАО Сбербанк, к. сч. 30101810700000000602 БИК 047501602
Юр. адрес: 454080, г. Челябинск, пос. Мелькомбинат 2, уч. 1, 39-65, тел. 89049787133,
mpkresurs@inbox.ru

**ДОКУМЕНТАЦИЯ ПО ПЛАНИРОВКЕ ТЕРРИТОРИИ
УЛИЧНО-ДОРОЖНОЙ СЕТИ УЛ. ЛУНАЧАРСКОГО –
ПР-КТ КРАСНЫХ ПАРТИЗАН Г. УСОЛЬЕ-СИБИРСКОЕ
ИРКУТСКОЙ ОБЛАСТИ РОССИЙСКОЙ ФЕДЕРАЦИИ
(В ГРАНИЦАХ УЧАСТКА С КАДАСТРОВЫМ НОМЕРОМ
38:31:000050:5513)**

ТОМ 1. ОСНОВНАЯ ЧАСТЬ ПРОЕКТА ПЛАНИРОВКИ ТЕРРИТОРИИ
РАЗДЕЛ 1. ПРОЕКТ ПЛАНИРОВКИ ТЕРРИТОРИИ. ГРАФИЧЕСКАЯ ЧАСТЬ

ШИФР: 03R/21

ДИРЕКТОР



Е. П. ЛЕВАШОВ




- ### ПЕРЕЧЕНЬ КООРДИНАТ ХАРАКТЕРНЫХ ТОЧЕК УСТАНОВЛИВАЕМЫХ КРАСНЫХ ЛИНИЙ

Примечание


1. Система координат - МСК 38.
2. Красные линии устанавливаются для территории общего пользования - улицы и дороги местного значения (улица в зоне жилой застройки).

						03R/21			
						ДОКУМЕНТАЦИЯ ПО ПЛАНИРОВКЕ ТЕРРИТОРИИ УЛИЧНО-ДОРОЖНОЙ СЕТИ УЛ. ЛУНАЧАРСКОГО - ПР-КТ КРАСНЫХ ПАРТИЗАН Г. УСОЛЬЕ-СИБИРСКОЕ ИРКУТСКОЙ ОБЛАСТИ РОССИЙСКОЙ ФЕДЕРАЦИИ (В ГРАНИЦАХ УЧАСТКА С КАДАСТРОВЫМ НОМЕРОМ 38:31:000050:5513)			
Изм.	Науч.	Лист	Недок.	Подпись	Дата	ОСНОВНАЯ ЧАСТЬ	Стадия	Лист	Листов
ГИП	Левашова Д.С.			<i>Д.С. Левашова</i>			ППТ	1	6
Разработал	Левашова Д.С.			<i>Д.С. Левашова</i>					
						ЧЕРТЕЖ КРАСНЫХ ЛИНИЙ. М 1:1000	МПК "РЕСУРС"		

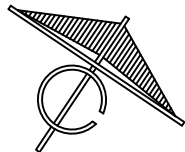

ДОКУМЕНТАЦИЯ ПО ПЛАНИРОВКЕ ТЕРРИТОРИИ УЛИЧНО-ДОРОЖНОЙ СЕТИ УЛ. ЛУНАЧАРСКОГО - ПР-КТ КРАСНЫХ ПАРТИЗАН Г. УСОЛЬЕ-СИБИРСКОЕ ИРКУТСКОЙ ОБЛАСТИ РОССИЙСКОЙ ФЕДЕРАЦИИ (В ГРАНИЦАХ УЧАСТКА С КАДАСТРОВЫМ НОМЕРОМ 38:31:000050:5513)

ЧЕРТЕЖ ГРАНИЦ ЗОН ПЛАНИРУЕМОГО РАЗМЕЩЕНИЯ ЛИНЕЙНЫХ ОБЪЕКТОВ. М 1:1000

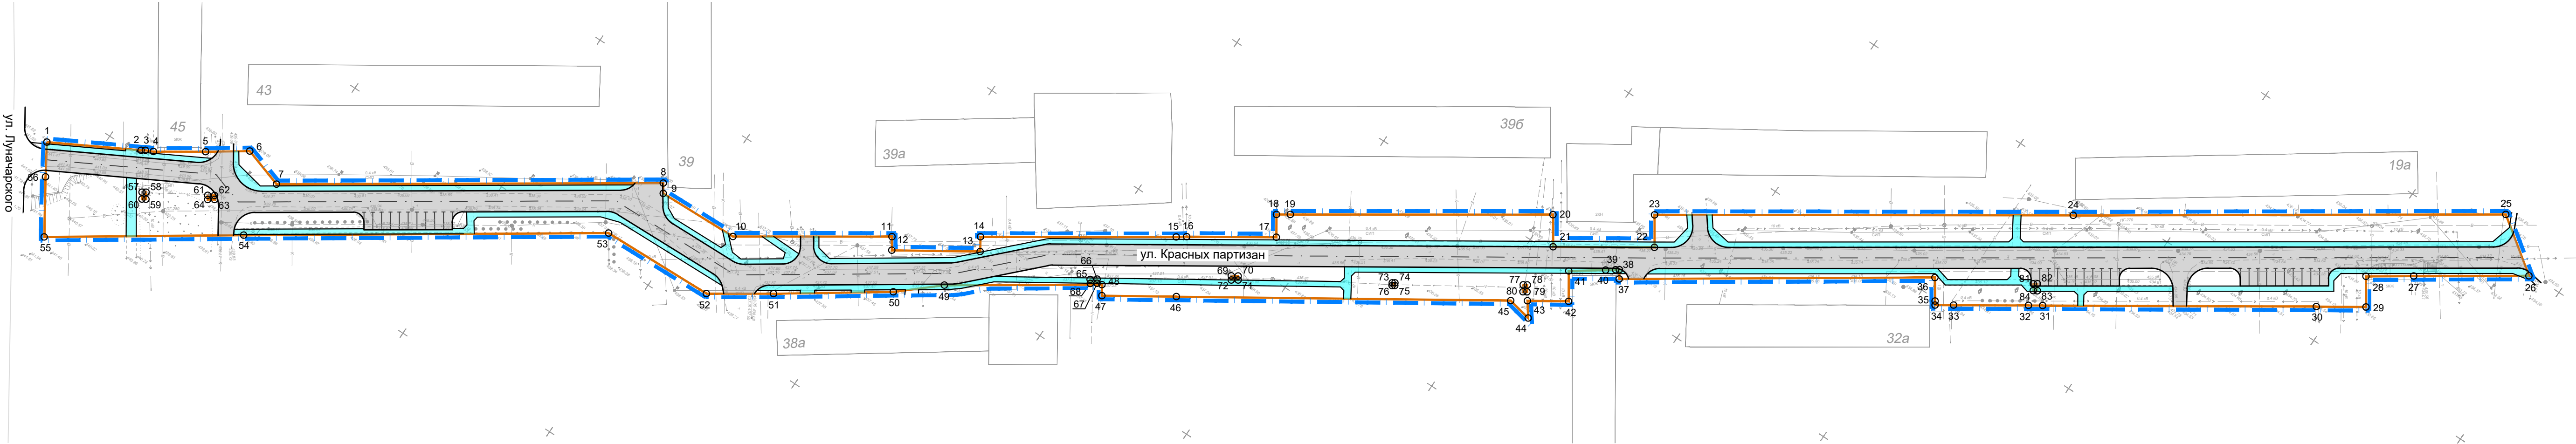

УСЛОВНЫЕ ОБОЗНАЧЕНИЯ

-
- Границы территории, в отношении которой осуществляется подготовка проекта планировки

Примечание

1. Линейные объекты, подлежащие реконструкции в связи с изменением их местоположения, в данном проекте планировки территории отсутствуют.

							03R/21		
							ДОКУМЕНТАЦИЯ ПО ПЛАНИРОВКЕ ТЕРРИТОРИИ УЛИЧНО-ДОРОЖНОЙ СЕТИ УЛ. ЛУНАЧАРСКОГО - ПР-КТ КРАСНЫХ ПАРТИЗАН Г. УСОЛЬЕ-СИБИРСКОЕ ИРКУТСКОЙ ОБЛАСТИ РОССИЙСКОЙ ФЕДЕРАЦИИ (В ГРАНИЦАХ УЧАСТКА С КАДАСТРОВЫМ НОМЕРОМ 38:31:000050:5513)		
Изм.	№уч.	Лист	№док.	Подпись	Дата	ОСНОВНАЯ ЧАСТЬ	Стадия	Лист	Листов
ГИП		Левашова Д.С.					ППТ	2	6
Разработал		Левашова Д.С.				ЧЕРТЕЖ ГРАНИЦ ЗОН ПЛАНИРУЕМОГО РАЗМЕЩЕНИЯ ЛИНЕЙНЫХ ОБЪЕКТОВ. М 1:1000	МПК "РЕСУРС"		