

ДОКУМЕНТАЦИЯ ПО ПЛАНИРОВКЕ ТЕРРИТОРИИ

ПРОЕКТ МЕЖЕВАНИЯ

основная часть
(утверждаемая)

Том 2

					04..02/2022-ППТ/ПМТ	Лист
						2
Изм.	Лист	№ докум.	Подпись	Дата		

СОСТАВ ДОКУМЕНТАЦИИ ПО ПЛАНИРОВКЕ ТЕРРИТОРИИ

Обозначение	Наименование	Состав тома
1	2	3
Том 1	Проект планировки территории. Основная часть	Графическая часть
		Текстовая часть
Том 2	Проект межевания территории. Основная часть	Графическая часть
		Текстовая часть

СОДЕРЖАНИЕ Том 2

Обозначение	Наименование	Стр.
	Графическая часть	
Том 2	Чертеж межевания территории	6
	Текстовая часть	
Том 2	1. Перечень и сведения о площади образуемых земельных участков, в том числе способы их образования	8
Том 2	2. Перечень и сведения о площади образуемых земельных участков, которые будут отнесены к территориям общего пользования или имуществу общего пользования, в том числе в отношении которых предполагаются резервирование и (или) изъятие для государственных или муниципальных нужд	9
Том 2	3. Вид разрешенного использования образуемых земельных участков в соответствии с проектом планировки территории	10
Том 2	4. Сведения о границах территории, в отношении которой утвержден проект межевания	10
Том 2	5. Каталог координат поворотных точек границ образуемых земельных участков	13

**ДОКУМЕНТАЦИЯ
ПО ПЛАНИРОВКЕ ТЕРРИТОРИИ**

ПРОЕКТ МЕЖЕВАНИЯ


**основная часть
(утверждаемая)**

Том 2

ГРАФИЧЕСКАЯ ЧАСТЬ

					04..02/2022-ППТ/ПМТ	Лист
						5
Изм.	Лист	№ докум.	Подпись	Дата		

ДОКУМЕНТАЦИЯ ПО ПЛАНИРОВКЕ ТЕРРИТОРИИ В РАЙОНЕ УЛ. БЕРЕГОВАЯ, 54,
Г.УСОЛЬЕ-СИБИРСКОЕ ИРКУТСКОЙ ОБЛАСТИ РОССИЙСКОЙ ФЕДЕРАЦИИ
ЧЕРТЕЖ ПРОЕКТА МЕЖЕВАНИЯ М 1:2000

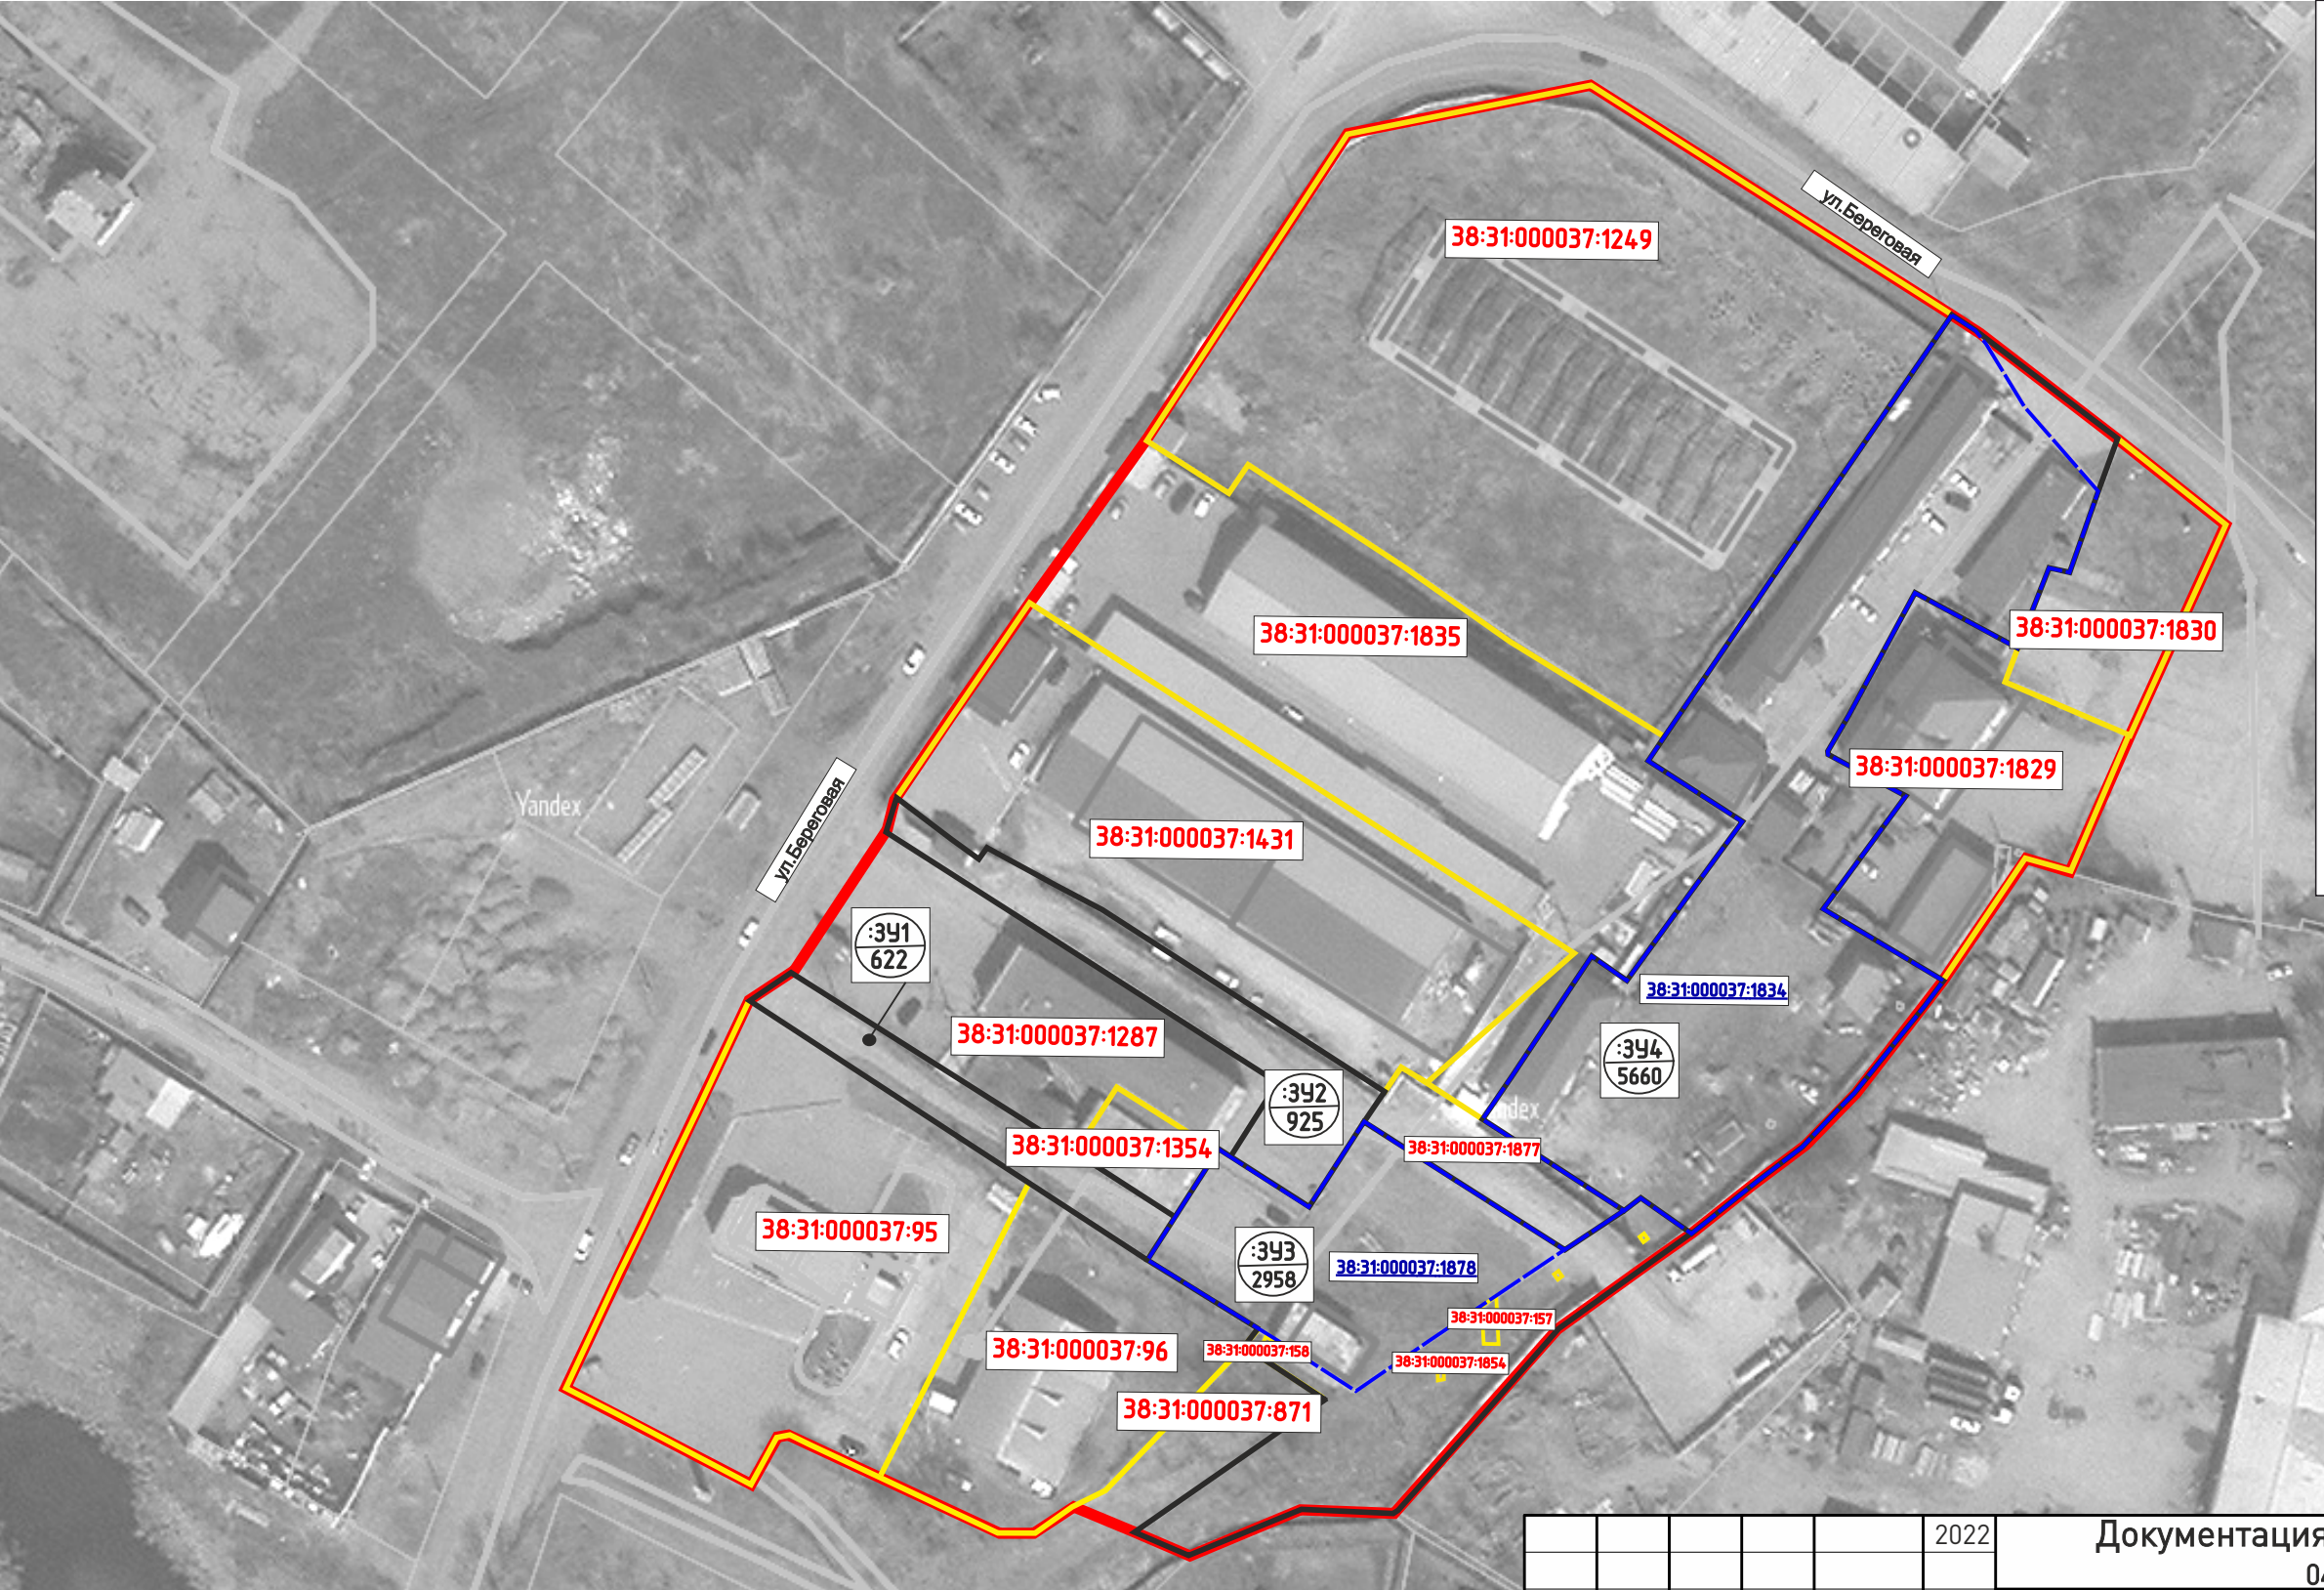

ОСНОВНЫЕ ПОЛОЖЕНИЯ ПРОЕКТА МЕЖЕВАНИЯ ТЕРРИТОРИИ

Образующие земельные участки, в том числе способы их образования:

- образующие земельные участки
- образующие земельные участки, из неразграниченных земель
- образующие земельные участки
- образующие земельные участки путем перераспределения земельных участков
- образующие земельные участки
- образующие земельные участки, которые после образования будут отнесены к территориям общего пользования
- образующие земельные участки путем объединения земельных участков
- уточняемые проектом межевания земельные участки

условный номер образуемого земельного участка
площадь образуемого земельного участка, кв.м.

Ликвидируемые земельные участки:

- ликвидируемые земельные участки

38:31:000049:222 кадастровый номер ликвидируемого земельного участка, сведения о котором содержатся в ЕГРН
38:31:000049:222 кадастровый номер уточняемого земельного участка

Примечание:
Границы проектируемой территории межевания совпадают с границами, указанными в проекте планировки территории. Координаты красных линий межевания совпадают с координатами красных линий, указанными в проекте планировки территории.

Линии отступают от красных линий в целях определения места допустимого размещения зданий, строений, сооружений совпадают с красными линиями*

* - в условиях реконструкции существующей застройки отступы от границ земельного участка формируются в соответствии со сложившейся линией застройки или по красной линии

Линии отступают от красных линий в целях определения места допустимого размещения зданий, строений, сооружений на расстоянии 5 м от красных линий (в случае нового строительства объектов капитального строительства)

СОГЛАСОВАНО:				
Изм. N подл.	Подпись и дата	Взамен инв. N		

УСЛОВНЫЕ ОБОЗНАЧЕНИЯ

- граница разработки проекта планировки и проекта межевания
- границы земельных участков согласно сведений ЕГРН
- границы кадастрового квартала
- граница муниципального образования
- объекты капитального строительства

					2022	Документация по планировке территории 04.02/2022-ППТ			
						ПРОЕКТ МЕЖЕВАНИЯ ТЕРРИТОРИИ В РАЙОНЕ УЛ.БЕРЕГОВАЯ, 54 Г.УСОЛЬЕ-СИБИРСКОЕ ИРКУТСКОЙ ОБЛАСТИ РОССИЙСКОЙ ФЕДЕРАЦИИ			
Изм.	Кол.уч	Лист	№док	Подп.	Дата	Проект межевания территории Графическая часть	Стадия	Лист	Листов
Разработал							П	1	1
Выполнил									
						Чертеж проекта межевания М 1:2000	ФОРМАТ А3		

ДОКУМЕНТАЦИЯ ПО ПЛАНИРОВКЕ ТЕРРИТОРИИ

ПРОЕКТ МЕЖЕВАНИЯ

основная часть
(утверждаемая)

Том 2

ТЕКСТОВАЯ ЧАСТЬ

					04..02/2022-ППТ/ПМТ	Лист
						7
Изм.	Лист	№ докум.	Подпись	Дата		

1. ПЕРЕЧЕНЬ И СВЕДЕНИЯ О ПЛОЩАДИ ОБРАЗУЕМЫХ ЗЕМЕЛЬНЫХ УЧАСТКОВ, В ТОМ ЧИСЛЕ ВОЗМОЖНЫЕ СПОСОБЫ ИХ ОБРАЗОВАНИЯ

В соответствии со статьей 43 Градостроительного кодекса Российской Федерации подготовка проектов межевания территории осуществляется в целях определения местоположения границ, образуемых и изменяемых земельных участков и установления публичных сервитутов.

Проект межевания выполнен в районе ул. Березовая, 54 г. Усолье-Сибирское на основании следующих исходных данных:

- Генеральный план муниципального образования «город Усолье-Сибирское», утвержденный решением городской Думы от 17.07.2009г. № 43/4;
- Правила землепользования и застройки муниципального образования «город Усолье-Сибирское», утвержденные решением городской Думы от 25.06.2020г. № 33/7. Карта градостроительного зонирования;
- постановления администрации города Усолье-Сибирское № 2182-па от 21.10.2021г. «О принятии решения о внесении изменений в проект планировки и проект межевания территории, расположенной в районе ул. Березовая, 54, г.Усолье-Сибирское Иркутской области Российской Федерации, утвержденные постановлением администрации от 24.01.2018г. №165 «Об утверждении проекта планировки и межевания территории, расположенной в районе ул. Березовая, 54, г.Усолье-Сибирское Иркутской области Российской Федерации».
- сведения из единого государственного реестра недвижимости;
- и другие данные.

Настоящим проектом межевания предусматриваются действия по определению местоположения границ образуемых земельных участков, на которых планируется размещение объектов капитального строительства, изменяемых земельных участков, а также установлению границ земельных участков, которые после образования будут относиться к территориям общего пользования. Границы таких земельных участков определяются с учетом границ смежных земельных участков, поставленных на кадастровый учет.

Сведения о кадастровых номерах земельных участков, участвующих в межевании, площадях, сведения об образуемых земельных участках, в том числе их площади и планируемый вид разрешенного использования, способе образования представлены в таблице 1.

Перечень и сведения о площади образуемых земельных участков, в том числе возможные способы их образования

Таблица 1

Условный номер, образуемого (кадастровый номер уточняемого) земельного участка	Адрес, образуемых земельных участков/ местоположение	Категория земель	Способ образования земельного участка	Вид разрешенного использования	Площадь, кв. м.
391	Российская Федерация, Иркутская область, муниципальное образование «город Усолье-Сибирское», г.Усолье-Сибирское	земли населенных пунктов	образование из земель, находящихся в государственной или муниципальной собственности	земельные участки (территории) общего пользования 12.0	622

					04.02/2022-ППТ/ПМТ	Лист
Изм.	Лист	№ докум.	Подпись	Дата		8

:342	Российская Федерация, Иркутская область, муниципальное образование «город Усолье-Сибирское», г.Усолье-Сибирское	земли населенных пунктов	образование из земель, находящихся в государственной или муниципальной собственности	земельные участки (территории) общего пользования 12.0	925
:343	Российская Федерация, Иркутская область, муниципальное образование «город Усолье-Сибирское», г.Усолье-Сибирское, ул. Березовая, з/у 60	земли населенных пунктов	образование путем перераспределения земельного участка с кадастровым номером 38:31:000037:1878 и земель, находящихся в государственной или муниципальной собственности	склады 6.9	2958
:344	Российская Федерация, Иркутская область, муниципальное образование «город Усолье-Сибирское», г.Усолье-Сибирское, ул. Березовая, з/у 62	земли населенных пунктов	образование путем перераспределения земельного участка с кадастровым номером 38:31:000037:1834 и земель, находящихся в государственной или муниципальной собственности	склады 6.9	5660

2. ПЕРЕЧЕНЬ И СВЕДЕНИЯ О ПЛОЩАДИ ОБРАЗУЕМЫХ ЗЕМЕЛЬНЫХ УЧАСТКОВ, КОТОРЫЕ БУДУТ ОТНЕСЕНЫ К ТЕРРИТОРИЯМ ОБЩЕГО ПОЛЬЗОВАНИЯ ИЛИ ИМУЩЕСТВУ ОБЩЕГО ПОЛЬЗОВАНИЯ, В ТОМ ЧИСЛЕ В ОТНОШЕНИИ КОТОРЫХ ПРЕДПОЛАГАЮТСЯ РЕЗЕРВИРОВАНИЕ И (ИЛИ) ИЗЪЯТИЕ ДЛЯ ГОСУДАРСТВЕННЫХ ИЛИ МУНИЦИПАЛЬНЫХ НУЖД

Проектом межевания не предусмотрено образование земельных участков, которые подлежат изъятию. Резервированию подлежат все образуемые земельные участки, предусмотренные данным проектом межевания территории.

Земельные участки, которые будут отнесены к территориям общего пользования представлены в таблице 2.

Таблица 2

Условный номер, образуемого (кадастровый номер уточняемого) земельного участка	Адрес, образуемых земельных участков/ местоположение	Категория земель	Способ образования земельного участка	Вид разрешенного использования	Площадь, кв. м.
:341	Российская Федерация, Иркутская область, муниципальное образование «город Усолье-Сибирское», г.Усолье-Сибирское	земли населенных пунктов	образование из земель, находящихся в государственной или муниципальной собственности	земельные участки (территории) общего пользования 12.0	622
:342	Российская Федерация, Иркутская область,	земли	образование из земель, находящихся в государственной или	земельные участки (территории) общего пользования	925

					04..02/2022-ППТ /ПМТ				Лист
Изм.	Лист	№ докум.	Подпись	Дата					9

	муниципальное образование «город Усолье-Сибирское», г.Усолье-Сибирское	населенных пунктов	муниципальной собственности	12.0	
--	--	--------------------	-----------------------------	------	--

3. ВИД РАЗРЕШЕННОГО ИСПОЛЬЗОВАНИЯ ОБРАЗУЕМЫХ ЗЕМЕЛЬНЫХ УЧАСТКОВ В СООТВЕТСТВИИ С ПРОЕКТОМ МЕЖЕВАНИЯ ТЕРРИТОРИИ

Планируемый вид разрешенного использования формируемых земельных участков в соответствии с утвержденным Приказом Федеральная служба государственной регистрации, кадастра и картографии от 10.11.2020г. № N П/04.12 классификатором «Об утверждении классификатора видов разрешенного использования земельных участков» представлен в таблице 1.

4. СВЕДЕНИЯ О ГРАНИЦАХ ТЕРРИТОРИИ, В ОТНОШЕНИИ КОТОРОЙ УТВЕРЖДЕН ПРОЕКТ МЕЖЕВАНИЯ

Координаты характерных точек границ территории, в отношении которой утвержден проект межевания, определяются в соответствии с требованиями к точности определения координат характерных точек границ, установленных в соответствии с Земельным кодексом Российской Федерации и совпадают с координатами характерных точек проекта планировки.

Таблица 3

Обозначение характерных точек границ	Координаты, м	
	Х	У
1	435333.83	3291298.10
2	435331.14	3291303.55
3	435318.38	3291329.43
4	435326.10	3291333.23
5	435326.43	3291334.87
6	435319.51	3291350.24
7	435318.73	3291351.96
8	435318.45	3291352.58
9	435312.89	3291364.93
10	435310.68	3291369.82
11	435310.80	3291375.99
12	435311.16	3291376.65
13	435314.82	3291383.34
14	435310.87	3291392.90
15	435305.95	3291399.93
16	435308.79	3291403.69
17	435312.67	3291414.72
18	435314.88	3291420.98
19	435314.89	3291436.81
20	435325.85	3291446.32
21	435339.53	3291458.18
22	435345.01	3291462.94
23	435351.43	3291471.56

					04.02/2022-ППТ/ПМТ	Лист
						10
Изм.	Лист	№ докум.	Подпись	Дата		

24	435354.33	3291475.45
25	435361.66	3291484.85
26	435361.99	3291485.27
27	435369.31	3291494.66
28	435373.71	3291500.30
29	435377.17	3291504.56
30	435385.19	3291512.28
31	435400.95	3291524.67
32	435403.81	3291526.59
33	435418.91	3291536.57
34	435424.17	3291540.27
35	435422.09	3291547.72
36	435445.10	3291557.51
37	435480.30	3291573.30
38	435492.78	3291556.73
39	435493.89	3291555.26
40	435511.41	3291531.83
41	435512.25	3291531.31
42	435514.78	3291527.29
43	435542.09	3291483.91
44	435552.74	3291466.98
45	435550.34	3291456.48
46	435549.04	3291450.77
47	435543.33	3291425.62
48	435492.55	3291393.67
49	435465.20	3291374.39
50	435439.43	3291356.21
51	435432.36	3291352.37
52	435427.60	3291350.60
53	435403.51	3291335.40
54	435399.11	3291327.84

5. КАТАЛОГ КООРДИНАТ ПОВОРОТНЫХ ТОЧЕК ГРАНИЦ ОБРАЗУЕМЫХ ЗЕМЕЛЬНЫХ УЧАСТКОВ

Таблица 4

:ЗУ1		
Номер точки	Координата X	Координата Y
1	435403.51	3291335.40
2	435387.51	3291360.78
3	435374.22	3291382.24
4	435363.56	3291399.12
5	435363.56	3291399.12
6	435356.47	3291394.72
7	435369.11	3291374.88

					04..02/2022-ППТ /ПМТ	Лист
						11
Изм.	Лист	№ докум.	Подпись	Дата		

8	435399.11	3291327.84
1	435403.51	3291335.40
:392		
Номер точки	Координата X	Координата Y
1	435427.60	3291350.60
2	435432.36	3291352.37
3	435422.54	3291366.23
4	435424.69	3291367.50
5	435413.75	3291388.05
6	435384.63	3291433.74
7	435379.55	3291430.54
8	435365.21	3291421.50
9	435373.74	3291407.98
10	435386.39	3291415.94
11	435411.60	3291375.97
1	435427.60	3291350.60
:393		
Номер точки	Координата X	Координата Y
1	435379.55	3291430.54
2	435358.34	3291464.16
3	435365.06	3291474.13
4	435367.17	3291476.78
5	435361.67	3291484.84
6	435354.33	3291475.45
7	435351.43	3291471.56
8	435348.20	3291467.23
9	435345.01	3291462.94
10	435339.53	3291458.18
11	435328.26	3291448.41
12	435325.85	3291446.32
13	435314.89	3291436.81
14	435314.83	3291420.98
15	435308.77	3291403.68
16	435305.95	3291399.93
17	435310.87	3291392.90
18	435333.70	3291424.45
19	435342.23	3291411.04
20	435344.62	3291413.29
21	435356.47	3291394.72
22	435374.81	3291406.29
23	435373.74	3291407.98
24	435372.14	3291410.51
25	435365.21	3291421.50
1	435379.55	3291430.54
26	435361.36	3291477.21
27	435360.54	3291476.64
28	435359.97	3291477.46
29	435360.79	3291478.03
26	435361.36	3291477.21
30	435350.71	3291452.85
31	435349.14	3291450.52
32	435342.71	3291450.80
33	435342.81	3291453.18
30	435350.71	3291452.85
34	435340.34	3291444.00
35	435340.26	3291443.04
36	435336.70	3291443.36
37	435336.79	3291444.33
34	435340.34	3291444.00

					04.02/2022-ППТ/ПМТ	Лист
						12
Изм.	Лист	№ докум.	Подпись	Дата		

38	435354.96	3291463.15
39	435354.40	3291462.27
40	435353.54	3291462.81
41	435354.10	3291463.70
38	435354.96	3291463.15
42	435343.88	3291414.45
43	435342.26	3291413.58
44	435341.31	3291415.34
45	435342.81	3291416.14
42	435343.88	3291414.45
:394		
Номер точки	Координата X	Координата Y
1	435440.01	3291477.16
2	435444.29	3291479.80
3	435514.00	3291526.76
4	435514.78	3291527.29
5	435512.25	3291531.31
6	435493.89	3291555.26
7	435485.68	3291551.78
8	435471.71	3291546.88
9	435472.39	3291544.95
10	435472.89	3291543.54
11	435472.89	3291543.54
12	435465.51	3291540.79
13	435461.32	3291539.22
14	435459.49	3291538.54
15	435459.49	3291538.54
16	435468.24	3291521.65
17	435441.47	3291506.98
18	435434.51	3291519.99
19	435415.64	3291506.89
20	435403.82	3291526.60
21	435400.95	3291524.67
22	435385.19	3291512.28
23	435376.60	3291504.01
24	435373.71	3291500.31
25	435369.05	3291494.33
26	435361.66	3291484.85
27	435367.17	3291476.78
28	435365.05	3291474.15
29	435365.80	3291472.96
30	435382.12	3291447.08
31	435383.71	3291444.59
32	435407.33	3291468.68
33	435403.46	3291474.10
34	435429.97	3291493.21
35	435431.29	3291491.00
36	435436.09	3291483.38
1	435440.01	3291477.16
37	435400.14	3291519.05
38	435399.16	3291518.85
39	435398.95	3291519.83
40	435399.93	3291520.03
37	435400.14	3291519.05
41	435380.36	3291497.77
42	435379.38	3291497.57
43	435379.17	3291498.56
44	435380.16	3291498.76
41	435380.36	3291497.77

					04.02/2022-ППТ/ПМТ	Лист
						13
Изм.	Лист	№ докум.	Подпись	Дата		