

Утверждены
постановлением администрации
города Усолье-Сибирское
от 10.05.2023г. № 987-па

**ДОКУМЕНТАЦИЯ
ПО ПЛАНИРОВКЕ ТЕРРИТОРИИ**

ПРОЕКТ ПЛАНИРОВКИ

**основная часть
(утверждаемая)**

					<i>Документация по планировке территории</i>		
<i>Изм.</i>	<i>Лист</i>	<i>№ докум.</i>	<i>Подпись</i>	<i>Дата</i>			
<i>Разраб.</i>					Российская Федерация Иркутская область городской округ «город Усолье-Сибирское» г. Усолье-Сибирское в улицах пер. Кирова – ул. Карла Либкнехта – пер. Республики – ул. Республики	<i>Стадия</i>	<i>Лист</i>
<i>Провер.</i>							<i>Листов</i>

**ДОКУМЕНТАЦИЯ
ПО ПЛАНИРОВКЕ ТЕРРИТОРИИ**

ПРОЕКТ ПЛАНИРОВКИ

**основная часть
(утверждаемая)**

Том 1

					06.02/2023-ППТ/ПМТ	Лист
						2
Изм.	Лист	№ докум.	Подпись	Дата		

СОСТАВ ДОКУМЕНТАЦИИ ПО ПЛАНИРОВКЕ ТЕРРИТОРИИ

Обозначение	Наименование	Состав тома
1	2	3
Том 1	Проект планировки территории. Основная часть	Графическая часть
		Текстовая часть
Том 2	Проект межевания территории. Основная часть	Графическая часть
		Текстовая часть

СОДЕРЖАНИЕ Том 1

Обозначение	Наименование	Стр.
	Графическая часть	
Том 1	Чертеж планировки территории	6
Том 1	Чертеж красных линий	7
	Текстовая часть	
Том 1	Положение о характеристиках планируемого развития территории	9
Том 1	Положение об очередности планируемого развития территории	14


**ДОКУМЕНТАЦИЯ
ПО ПЛАНИРОВКЕ ТЕРРИТОРИИ**

ПРОЕКТ ПЛАНИРОВКИ

**основная часть
(утверждаемая)**

ГРАФИЧЕСКАЯ ЧАСТЬ

					06.02/2023-ППТ/ПМТ	Лист
						5
Изм.	Лист	№ докум.	Подпись	Дата		

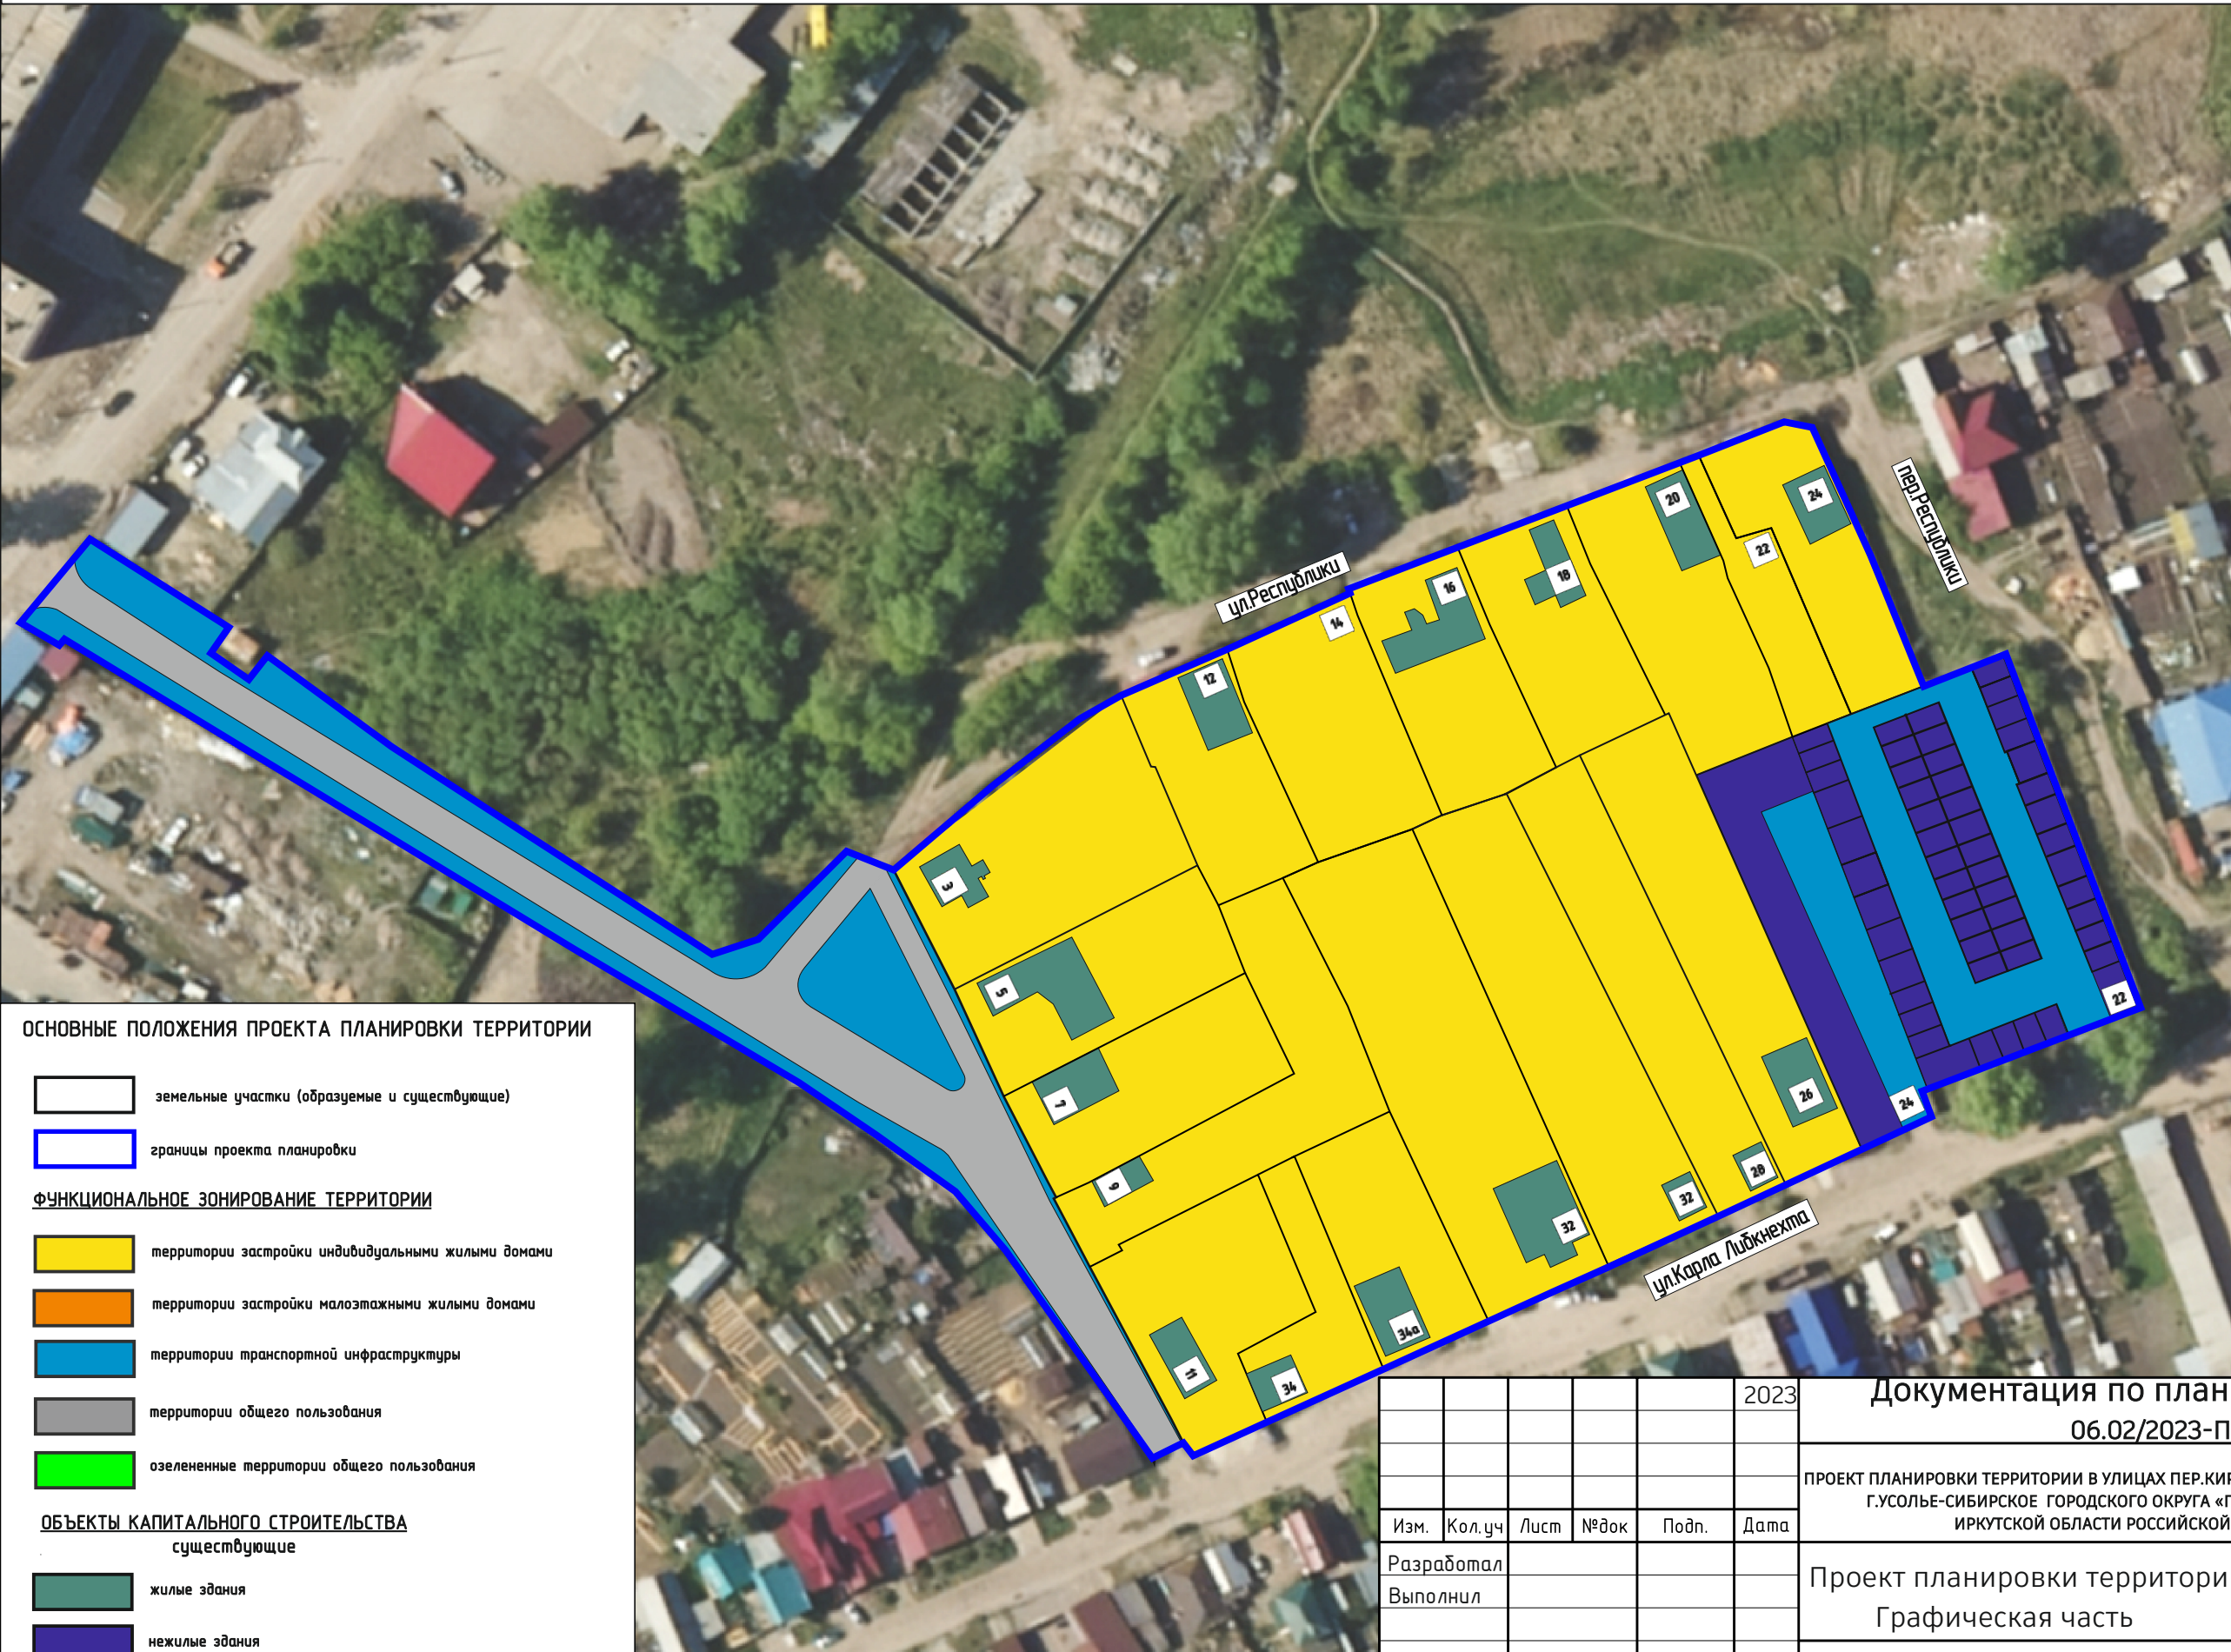

ОСНОВНЫЕ ПОЛОЖЕНИЯ ПРОЕКТА ПЛАНИРОВКИ ТЕРРИТОРИИ

- земельные участки (образуемые и существующие)
- границы проекта планировки

ФУНКЦИОНАЛЬНОЕ ЗОНИРОВАНИЕ ТЕРРИТОРИИ

- территории застройки индивидуальными жилыми домами
- территории застройки малоэтажными жилыми домами
- территории транспортной инфраструктуры
- территории общего пользования
- озелененные территории общего пользования

ОБЪЕКТЫ КАПИТАЛЬНОГО СТРОИТЕЛЬСТВА существующие

- жилые здания
- нежилые здания
- общественные здания

					2023	Документация по планировке территории 06.02/2023-ППТ		
						ПРОЕКТ ПЛАНИРОВКИ ТЕРРИТОРИИ В УЛИЦАХ ПЕР.КИРОВА - ПЕР.РЕСПУБЛИКИ - УЛ.РЕСПУБЛИКИ Г.УСОЛЬЕ-СИБИРСКОЕ ГОРОДСКОГО ОКРУГА «ГОРОД УСОЛЬЕ-СИБИРСКОЕ» ИРКУТСКОЙ ОБЛАСТИ РОССИЙСКОЙ ФЕДЕРАЦИИ		
Изм.	Кол.уч	Лист	№ док	Подп.	Дата	Проект планировки территории Графическая часть	Стадия	Лист
Разработал							П	1
Выполнил						Чертеж проекта планировки М 1:1000	ФОРМАТ А3	

ДОКУМЕНТАЦИЯ ПО ПЛАНИРОВКЕ ТЕРРИТОРИИ В УЛИЦАХ ПЕР. КИРОВА - УЛ. КАРЛА ЛИБКНЕХТА - ПЕР.РЕСПУБЛИКИ - УЛ.РЕСПУБЛИКИ
Г.УСОЛЬЕ-СИБИРСКОЕ ГОРОДСКОГО ОКРУГА “ГОРОД УСОЛЬЕ-СИБИРСКОЕ” ИРКУТСКОЙ ОБЛАСТИ РОССИЙСКОЙ ФЕДЕРАЦИИ
ЧЕРТЕЖ ПРОЕКТА ПЛАНИРОВКИ М 1:1000



ОСНОВНЫЕ ПОЛОЖЕНИЯ ПРОЕКТА ПЛАНИРОВКИ ТЕРРИТОРИИ

Красные линии

Красные линии, обозначающие границы территорий общего пользования

- устанавливаемые красные линии
- существующие красные линии

Примечание: линии отступа от красных линий в целях определения места допустимого размещения зданий, строений, сооружений на расстоянии 5 м от красных линий (в случае нового строительства объектов капитального строительства)

Линии отступа от красных линий в целях определения места допустимого размещения зданий, строений, сооружений совпадают с красными линиями*

- * в условиях реконструкции существующей застройки отступы от границ земельного участка формируются в соответствии со сложившейся линией застройки или по красной линии

20 поворотные точки красных линий

						2023	Документация по планировке территории		
							06.02/2023-ППТ		
							ПРОЕКТ ПЛАНИРОВКИ ТЕРРИТОРИИ В УЛИЦАХ ПЕР.КИРОВА - ПЕР.РЕСПУБЛИКИ - УЛ.РЕСПУБЛИКИ Г.УСОЛЬЕ-СИБИРСКОЕ ГОРОДСКОГО ОКРУГА «ГОРОД УСОЛЬЕ-СИБИРСКОЕ» ИРКУТСКОЙ ОБЛАСТИ РОССИЙСКОЙ ФЕДЕРАЦИИ		
Изм.	Кол.уч	Лист	№ док	Подп.	Дата		Проект планировки территории Графическая часть	Стадия	Лист
Разработал								П	1
Выполнил							Чертеж красных линий М 1:1000	ФОРМАТ А3	

**ДОКУМЕНТАЦИЯ
ПО ПЛАНИРОВКЕ ТЕРРИТОРИИ**

ПРОЕКТ ПЛАНИРОВКИ

**основная часть
(утверждаемая)**

ТЕКСТОВАЯ ЧАСТЬ

					06.02/2023-ППТ/ПМТ	Лист
						8
Изм.	Лист	№ докум.	Подпись	Дата		

1. ПОЛОЖЕНИЕ О ХАРАКТЕРИСТИКАХ ПЛАНИРУЕМОГО РАЗВИТИЯ ТЕРРИТОРИИ

В соответствии со статьей 42 Градостроительного кодекса Российской Федерации подготовка проектов планировки территории осуществляется для выделения элементов планировочной структуры, установления границ территорий общего пользования, границ зон планируемого размещения объектов капитального строительства, определения характеристик и очередности планируемого развития территории.

Проект планировки территории разработан в отношении планировочной единицы, расположенной в улицах пер. Кирова — ул. Карла Либкнехта — пер. Республики — ул. Республики г. Усолье-Сибирское, на основании постановления администрации города Усолье-Сибирское № 298-па от 09.02.2023г. «О принятии решения о подготовке документации по планировке территории в улицах пер. Кирова — ул. Карла Либкнехта — пер. Республики — ул. Республики г. Усолье-Сибирское городского округа «город Усолье-Сибирское» Иркутской области Российской Федерации».

Численность населения города Усолье-Сибирское составляет — 76 047 человек.

Описание местоположения границ территории планировки и межевания

Таблица 1

Категория земель	Земли населенного пункта
Муниципальное образование	«город Усолье-Сибирское» Иркутской области
Кадастровый квартал	38:31:000040
Объект планировки и межевания	Часть квартала 38:31:000040
Площадь территории планировки и межевания	2,6 га.

Исходные данные

- Генеральный план муниципального образования «город Усолье-Сибирское», утвержденный решением городской Думы от 17.07.2009г. № 43/4;
- Правила землепользования и застройки муниципального образования «город Усолье-Сибирское», утвержденные решением городской Думы от 25.06.2020г. № 33/7. Карта градостроительного зонирования;
- Местные нормативы градостроительного проектирования муниципального образования «город Усолье-Сибирское», утвержденные решением городской Думы от 28.01.2016г. № 9/6;
- Кадастровый план территории;

Современное использование территории

Проектом планировки разрабатывается застроенная территория площадью 2,6 га. Территория имеет вытянутую форму в направлении с запада на северо-восток. В соответствии с документами территориального планирования муниципального образования «город Усолье-Сибирское» в границах планируемой территории не предусмотрено размещение объектов федерального, регионального и местного значения.

					06.02/2023-ППТ/ПМТ	Лист 9
Изм.	Лист	№ докум.	Подпись	Дата		

Определение параметров планируемого развития территории. Плотность и параметры застройки территории

Проектом планировки территории:

- выделяются элементы планировочной структуры
- устанавливаются границы зоны планируемого размещения объектов капитального строительства;
- устанавливаются параметры планируемого развития элементов планировочной структуры;
- устанавливаются границы территорий общего пользования.

В границах территорий общего пользования размещаются улицы, проезды. В целях регулирования застройки устанавливаются линии отступа от красных линий на расстоянии от красных линий улиц — 5м.

Система транспортной инфраструктуры

Улично-дорожная сеть проектируемой территории выполнена в соответствии с требованиями нормативов градостроительного регулирования. пер. Кирова — ул. Карла Либкнехта — пер. Республики — ул. Республики — относится к категории дорог — улицы местного значения. Проектируемая территория находится в пределах 600-метрового радиуса доступности остановочных пунктов общественного транспорта. Для обеспечения автомобильных проездов и противопожарного обслуживания объектов капитального строительства предусмотрены проезды с двумя полосами не менее 3.5 м.

Перечень координат характерных точек границ зон планируемого размещения

Проект планировки территории подготовлен в соответствии с системой координат, используемой для ведения Единого государственного реестра недвижимости (МСК-38, зона-3).

Таблица № 2

Каталог координат характерных точек красных линий – 1

обозначение характерных точек границ	координаты, м	
	х	у
1	436338.74	3292397.26
2	436334.77	3292403.87
3	436336.12	3292404.96
4	436307.04	3292452.92
5	436303.31	3292459.09
6	436289.19	3292482.33
7	436285.15	3292488.60
8	436281.29	3292495.13
9	436259.76	3292531.58
10	436250.49	3292545.28
11	436245.07	3292552.66
12	436239.71	3292559.97
13	436229.45	3292569.08
14	436228.18	3292569.97
15	436207.65	3292584.37
16	436206.71	3292584.73
17	436192.40	3292595.07

					06.02/2023-ППТ/ПМТ	Лист
						10
Изм.	Лист	№ докум.	Подпись	Дата		

Каталог координат характерных точек красных линий – 2

обозначение характерных точек границ	координаты, м	
	х	у
1	436353.49	3292409.32
2	436340.23	3292430.46
3	436337.95	3292433.71
4	436333.49	3292430.50
5	436328.81	3292436.99
6	436333.21	3292440.15
7	436316.80	3292462.75
8	436315.61	3292464.58
9	436280.93	3292518.21
10	436283.50	3292526.08
11	436298.93	3292541.66

Каталог координат характерных точек красных линий – 3

обозначение характерных точек границ	координаты, м	
	х	у
1	436295.54	3292549.79
2	436298.42	3292553.23
3	436310.59	3292567.38
4	436316.95	3292575.98
5	436322.06	3292582.48
6	436326.11	3292589.55
7	436334.17	3292608.15
8	436343.96	3292629.63
9	436344.65	3292629.40
10	436352.16	3292648.56
11	436352.04	3292648.60
12	436359.23	3292667.46
13	436366.75	3292686.97
14	436368.10	3292690.64
15	436371.85	3292699.67
16	436373.91	3292705.37
17	436373.20	3292710.04
18	436351.40	3292720.33
19	436327.76	3292729.97
20	436330.92	3292738.21
21	436333.20	3292744.15
22	436329.71	3292745.49
23	436318.41	3292749.83
24	436312.79	3292751.99
25	436271.56	3292767.83

26	436257.30	3292730.58
27	436256.94	3292729.65
28	436252.62	3292731.34
29	436246.83	3292718.97
30	436241.24	3292707.03
31	436240.73	3292705.93
32	436237.31	3292698.61
33	436235.43	3292694.50
34	436226.50	3292674.97
35	436216.84	3292653.85
36	436208.43	3292635.46
37	436199.05	3292614.95
38	436193.22	3292602.19
39	436195.39	3292600.50
40	436226.46	3292584.09
41	436238.13	3292577.85
42	436238.30	3292578.20
43	436256.02	3292569.13
44	436274.72	3292560.50

Таблица № 3

Каталог координат характерных точек границ зон планируемого размещения объектов капитального строительства

Обозначение характерных точек границ	Координаты, м	
	Х	У
1	436295.54	3292549.79
2	436298.42	3292553.23
3	436310.59	3292567.38
4	436316.95	3292575.98
5	436322.06	3292582.48
6	436326.11	3292589.55
7	436334.17	3292608.15
8	436343.96	3292629.63
9	436344.65	3292629.40
10	436352.16	3292648.56
11	436352.04	3292648.60
12	436359.23	3292667.46
13	436366.75	3292686.97
14	436368.10	3292690.64
15	436371.85	3292699.67
16	436373.91	3292705.37
17	436373.20	3292710.04
18	436351.40	3292720.33
19	436327.91	3292730.36
20	436330.92	3292738.21
21	436333.20	3292744.15

22	436329.71	3292745.49
23	436318.41	3292749.83
24	436312.79	3292751.99
25	436271.56	3292767.83
26	436262.38	3292743.85
27	436260.95	3292740.12
28	436259.52	3292736.39
29	436257.30	3292730.58
30	436256.94	3292729.65
31	436252.62	3292731.34
32	436246.83	3292718.97
33	436241.24	3292707.03
34	436240.73	3292705.93
35	436237.31	3292698.61
36	436235.43	3292694.50
37	436234.57	3292692.61
38	436232.81	3292688.76
39	436226.50	3292674.97
40	436216.84	3292653.85
41	436208.43	3292635.46
42	436199.05	3292614.95
43	436193.22	3292602.19
44	436195.39	3292600.50
45	436192.71	3292595.11
46	436191.94	3292595.40
47	436206.71	3292584.73
48	436207.65	3292584.37
49	436229.44	3292569.08
50	436239.70	3292559.97
51	436245.07	3292552.66
52	436250.48	3292545.28
53	436259.76	3292531.58
54	436281.29	3292495.13
55	436281.40	3292494.95
56	436285.15	3292488.60
57	436289.50	3292481.85
58	436336.12	3292404.96
59	436334.77	3292403.87
60	436338.74	3292397.26
61	436353.49	3292409.32
62	436340.23	3292430.46
63	436337.95	3292433.71
64	436333.49	3292430.50
65	436328.81	3292436.99
66	436333.21	3292440.15
67	436316.80	3292462.75
68	436315.61	3292464.58
69	436280.93	3292518.21
70	436283.50	3292526.08
71	436298.93	3292541.66

					06.02/2023-ППТ/ПМТ	Лист
						13
Изм.	Лист	№ докум.	Подпись	Дата		

2. ПОЛОЖЕНИЕ ОБ ОЧЕРЕДНОСТИ ПЛАНИРУЕМОГО РАЗВИТИЯ ТЕРРИТОРИИ

Планируемое развитие: строительство (реконструкция) объектов индивидуальной жилой застройки, транспортной инфраструктуры.

Основные технико-экономические показатели проекта планировки

Таблица 4

№ п/п	Показатели	Единица измерения	Количество
1.	Территория		
1.1.	Площадь проектируемой территории	кв.м.	26635
	В том числе:		
	– территория жилой застройки	кв.м.	18672
	– территория промышленных объектов	кв.м.	0
	– территория многофункциональной общественно-деловой застройки	кв.м.	0
	– территория транспортной инфраструктуры	кв.м.	7963
	– территория специализированной общественной застройки	кв.м.	0
	– коммунально-складской застройки	кв.м.	0
	– озелененных территорий общего пользования	кв.м.	0
2.	Транспортная инфраструктура		
	Протяженность улично-дорожной сети:		
	Дороги местного значения	км.	0,25
	Проезды	км.	0

**ДОКУМЕНТАЦИЯ
ПО ПЛАНИРОВКЕ ТЕРРИТОРИИ**

ПРОЕКТ МЕЖЕВАНИЯ

**основная часть
(утверждаемая)**

Том 2

					06.02/2023-ППТ/ПМТ	Лист
Изм.	Лист	№ докум.	Подпись	Дата		2

СОСТАВ ДОКУМЕНТАЦИИ ПО ПЛАНИРОВКЕ ТЕРРИТОРИИ

Обозначение	Наименование	Состав тома
1	2	3
Том 1	Проект планировки территории. Основная часть	Графическая часть
		Текстовая часть
Том 2	Проект межевания территории. Основная часть	Графическая часть
		Текстовая часть

СОДЕРЖАНИЕ Том 2

Обозначение	Наименование	Стр.
	Графическая часть	
Том 2	Чертеж межевания территории	6-7
	Текстовая часть	
Том 2	1. Перечень и сведения о площади образуемых земельных участков, в том числе способы их образования	8
Том 2	2. Перечень и сведения о площади образуемых земельных участков, которые будут отнесены к территориям общего пользования или имуществу общего пользования, в том числе в отношении которых предполагаются резервирование и (или) изъятие для государственных или муниципальных нужд	17
Том 2	3. Вид разрешенного использования образуемых земельных участков в соответствии с проектом планировки территории	17
Том 2	4. Сведения о границах территории, в отношении которой утвержден проект межевания	18
Том 2	5. Каталог координат поворотных точек границ образуемых земельных участков	19

**ДОКУМЕНТАЦИЯ
ПО ПЛАНИРОВКЕ ТЕРРИТОРИИ**

ПРОЕКТ МЕЖЕВАНИЯ


**основная часть
(утверждаемая)**

Том 2

ГРАФИЧЕСКАЯ ЧАСТЬ

					06.02/2023-ППТ/ПМТ	Лист
Изм.	Лист	№ докум.	Подпись	Дата		5

ДОКУМЕНТАЦИЯ ПО ПЛАНИРОВКЕ ТЕРРИТОРИИ В УЛИЦАХ ПЕР. КИРОВА - УЛ. КАРЛА ЛИБКНЕХТА - ПЕР.РЕСПУБЛИКИ - УЛ.РЕСПУБЛИКИ
Г.УСОЛЬЕ-СИБИРСКОЕ ГОРОДСКОГО ОКРУГА “ГОРОД УСОЛЬЕ-СИБИРСКОЕ” ИРКУТСКОЙ ОБЛАСТИ РОССИЙСКОЙ ФЕДЕРАЦИИ
ЧЕРТЕЖ ПРОЕКТА МЕЖЕВАНИЯ М 1:1000 (1 этап)

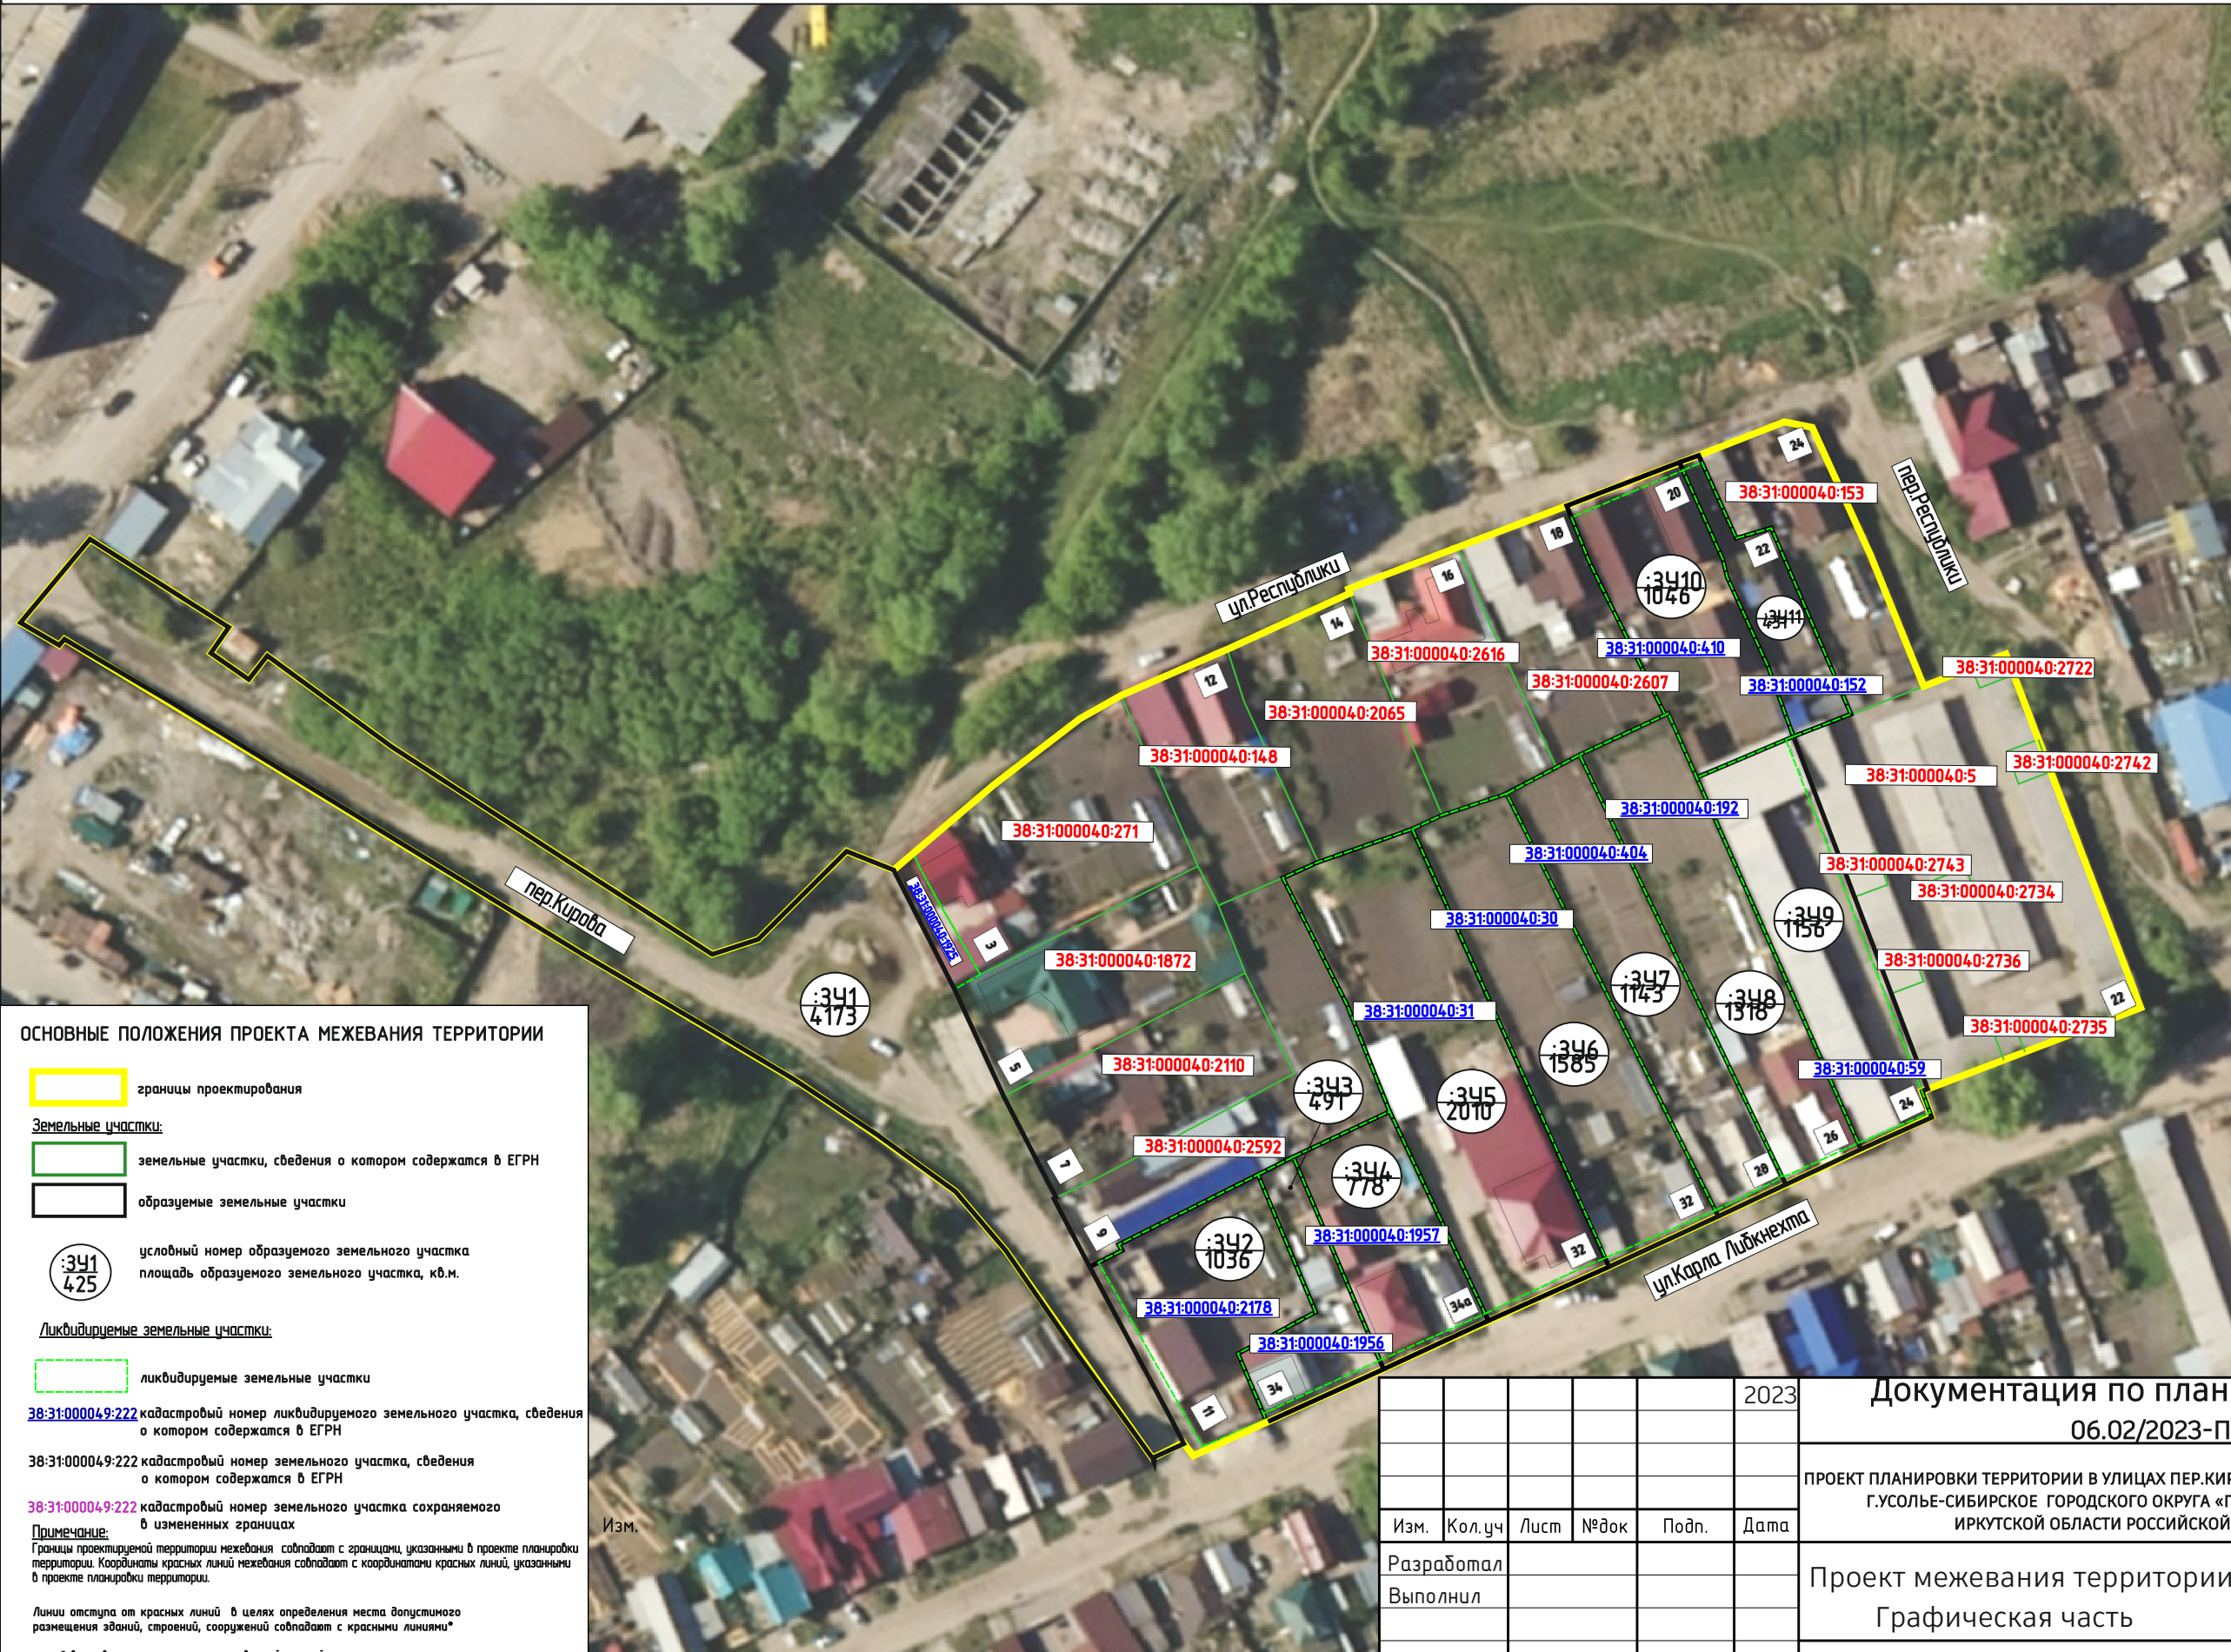

ОСНОВНЫЕ ПОЛОЖЕНИЯ ПРОЕКТА МЕЖЕВАНИЯ ТЕРРИТОРИИ

границы проектирования

Земельные участки:

- земельные участки, сведения о котором содержатся в ЕГРН
- образуемые земельные участки

условный номер образуемого земельного участка
площадь образуемого земельного участка, кв.м.

ликвидируемые земельные участки:

- ликвидируемые земельные участки

38:31:000049:222 кадастровый номер ликвидируемого земельного участка, сведения о котором содержатся в ЕГРН

38:31:000049:222 кадастровый номер земельного участка, сведения о котором содержатся в ЕГРН

38:31:000049:222 кадастровый номер земельного участка сохраняемого в измененных границах

Примечание:
Границы проектируемой территории межевания совпадают с границами, указанными в проекте планировки территории. Координаты красных линий межевания совпадают с координатами красных линий, указанными в проекте планировки территории.


Линии отступа от красных линий в целях определения места допустимого размещения зданий, строений, сооружений совпадают с красными линиями*

* в условиях реконструкции существующей застройки отступы от границ земельного участка формируются в соответствии со сложившейся линией застройки или по красной линии

Линии отступа от красных линий в целях определения места допустимого размещения зданий, строений, сооружений на расстоянии 5 м от красных линий (в случае нового строительства объектов капитального строительства)

						2023	Документация по планировке территории		
							06.02/2023-ПМТ		
							ПРОЕКТ ПЛАНИРОВКИ ТЕРРИТОРИИ В УЛИЦАХ ПЕР.КИРОВА - ПЕР.РЕСПУБЛИКИ - УЛ.РЕСПУБЛИКИ		
							Г.УСОЛЬЕ-СИБИРСКОЕ ГОРОДСКОГО ОКРУГА «ГОРОД УСОЛЬЕ-СИБИРСКОЕ»		
							ИРКУТСКОЙ ОБЛАСТИ РОССИЙСКОЙ ФЕДЕРАЦИИ		
Изм.	Кол.уч	Лист	№ док	Подп.	Дата		Проект межевания территории	Стадия	Лист
Разработал								П	1
Выполнил							Графическая часть		2
							Чертеж проекта межевания	ФОРМАТ А3	
							М 1:1000		

ДОКУМЕНТАЦИЯ ПО ПЛАНИРОВКЕ ТЕРРИТОРИИ В УЛИЦАХ ПЕР. КИРОВА - УЛ. КАРЛА ЛИБКНЕХТА - ПЕР.РЕСПУБЛИКИ - УЛ.РЕСПУБЛИКИ
Г.УСОЛЬЕ-СИБИРСКОЕ ГОРОДСКОГО ОКРУГА “ГОРОД УСОЛЬЕ-СИБИРСКОЕ” ИРКУТСКОЙ ОБЛАСТИ РОССИЙСКОЙ ФЕДЕРАЦИИ
ЧЕРТЕЖ ПРОЕКТА МЕЖЕВАНИЯ М 1:1000 (2 этап)

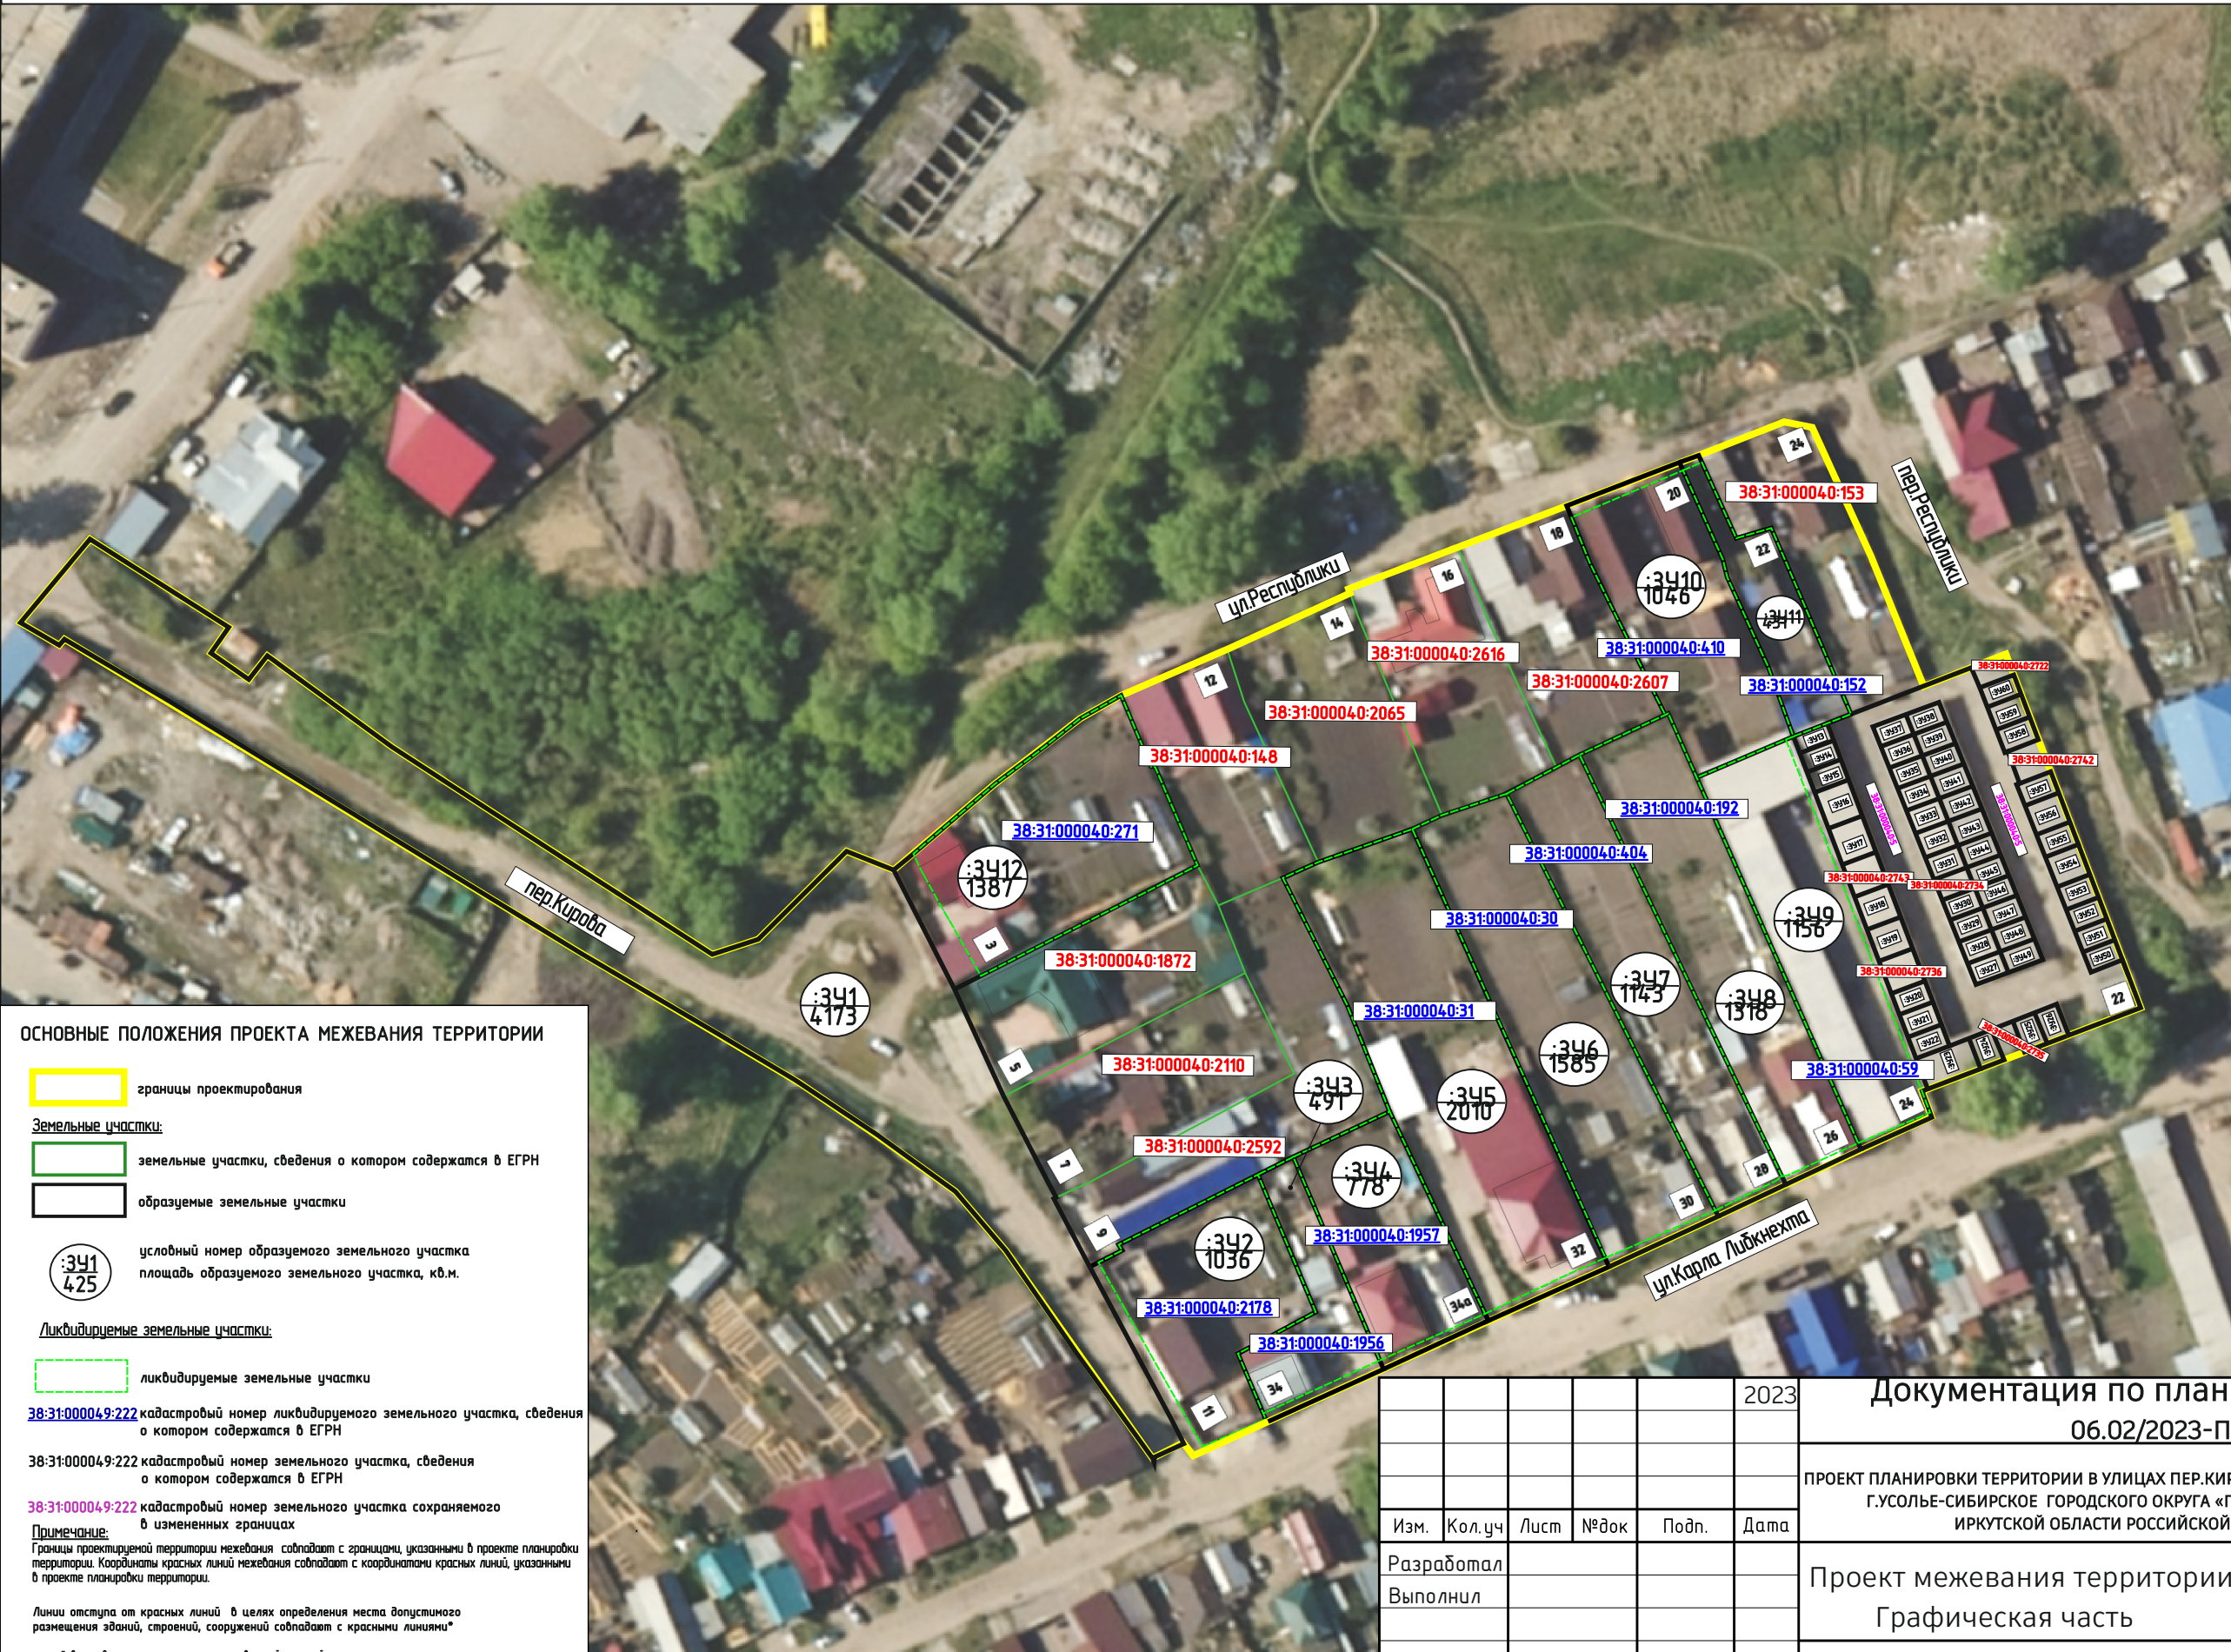

ОСНОВНЫЕ ПОЛОЖЕНИЯ ПРОЕКТА МЕЖЕВАНИЯ ТЕРРИТОРИИ

границы проектирования

Земельные участки:

земельные участки, сведения о котором содержатся в ЕГРН

образуемые земельные участки

условный номер образуемого земельного участка

площадь образуемого земельного участка, кв.м.

ликвидируемые земельные участки:

ликвидируемые земельные участки

38:31:000049:222 кадастровый номер ликвидируемого земельного участка, сведения о котором содержатся в ЕГРН

38:31:000049:222 кадастровый номер земельного участка, сведения о котором содержатся в ЕГРН

38:31:000049:222 кадастровый номер земельного участка сохраняемого в измененных границах

Примечание:

Границы проектируемой территории межевания совпадают с границами, указанными в проекте планировки территории. Координаты красных линий межевания совпадают с координатами красных линий, указанными в проекте планировки территории.

Линии отступа от красных линий в целях определения места допустимого размещения зданий, строений, сооружений совпадают с красными линиями*

* в условиях реконструкции существующей застройки отступы от границ земельного участка формируются в соответствии со сложившейся линией застройки или по красной линии

Линии отступа от красных линий в целях определения места допустимого размещения зданий, строений, сооружений на расстоянии 5 м от красных линий (в случае нового строительства объектов капитального строительства)

						2023	Документация по планировке территории 06.02/2023-ПМТ		
							ПРОЕКТ ПЛАНИРОВКИ ТЕРРИТОРИИ В УЛИЦАХ ПЕР.КИРОВА - ПЕР.РЕСПУБЛИКИ - УЛ.РЕСПУБЛИКИ Г.УСОЛЬЕ-СИБИРСКОЕ ГОРОДСКОГО ОКРУГА «ГОРОД УСОЛЬЕ-СИБИРСКОЕ» ИРКУТСКОЙ ОБЛАСТИ РОССИЙСКОЙ ФЕДЕРАЦИИ		
Изм.	Кол.уч	Лист	№ док	Подп.	Дата		Проект межевания территории Графическая часть	Стадия	Лист
Разработал								П	2
Выполнил							Чертеж проекта межевания М 1:1000	ФОРМАТ А3	

**ДОКУМЕНТАЦИЯ
ПО ПЛАНИРОВКЕ ТЕРРИТОРИИ**

ПРОЕКТ МЕЖЕВАНИЯ

**основная часть
(утверждаемая)**

Том 2

ТЕКСТОВАЯ ЧАСТЬ

					06.02/2023-ППТ/ПМТ	Лист
Изм.	Лист	№ докум.	Подпись	Дата		8

1. ПЕРЕЧЕНЬ И СВЕДЕНИЯ О ПЛОЩАДИ ОБРАЗУЕМЫХ ЗЕМЕЛЬНЫХ УЧАСТКОВ, В ТОМ ЧИСЛЕ ВОЗМОЖНЫЕ СПОСОБЫ ИХ ОБРАЗОВАНИЯ

В соответствии со статьей 43 Градостроительного кодекса Российской Федерации подготовка проектов межевания территории осуществляется в целях определения местоположения границ, образуемых и изменяемых земельных участков и установления публичных сервитутов.

Проект межевания выполнен в отношении планировочной единицы, расположенной в районе в улицах пер. Кирова — ул. Карла Либкнехта — пер. Республики — ул. Республики г.Усолье-Сибирское на основании следующих исходных данных:

- Генеральный план муниципального образования «город Усолье-Сибирское», утвержденный решением городской Думы от 17.07.2009г. № 43/4;
- Правила землепользования и застройки муниципального образования «город Усолье-Сибирское», утвержденные решением городской Думы от 25.06.2020г. № 33/7. Карта градостроительного зонирования;
- постановления администрации города Усолье-Сибирское № 298-па от 09.02.2023г. «О принятии решения о подготовке документации по планировке территории в улицах пер. Кирова — ул. Карла Либкнехта — пер. Республики — ул. Республики г. Усолье-Сибирское городского округа «город Усолье-Сибирское» Иркутской области Российской Федерации»;
- сведения из единого государственного реестра недвижимости;
- и другие данные.

Настоящим проектом межевания предусматриваются действия по определению местоположения границ образуемых земельных участков, на которых планируется размещение объектов капитального строительства, изменяемых земельных участков, а также установлению границ земельных участков, которые после образования будут относиться к территориям общего пользования. Границы таких земельных участков определяются с учетом границ смежных земельных участков, поставленных на кадастровый учет.

Сведения о кадастровых номерах земельных участков, участвующих в межевании, площадях, сведения об образуемых земельных участках, в том числе их площади и планируемый вид разрешенного использования, способ образования представлены в таблице 1.

Перечень и сведения о площади образуемых земельных участков, в том числе возможные способы их образования

Таблица 1

Условный номер, образуемого (кадастровый номер уточняемого) земельного участка	Адрес, образуемых земельных участков/ местоположение	Категория земель	Способ образования земельного участка	Вид разрешенного использования	Площадь, кв. м.*
341	Российская Федерация, Иркутская область, городской округ город Усолье-Сибирское, г. Усолье-Сибирское, пер.Кирова	земли населенных пунктов	перераспределение земельного участка с кадастровым номером 38:31:000040:1925 и земель, находящихся в государственной или муниципальной собственности	автомобильный транспорт 7.2.	4173
342	Российская Федерация, Иркутская область, городской округ	земли	перераспределение земельного участка с кадастровым номером 38:31:000040:2178 и	для индивидуального жилищного строительства 2.1.	1036

					06.02/2023-ППТ/ПМТ				Лист
Изм.	Лист	№ докум.	Подпись	Дата					9

	город Усолье-Сибирское, г. Усолье-Сибирское, пос. Кирова, з/у 11	населенных пунктов	земель, находящихся в государственной или муниципальной собственности		
343	Российская Федерация, Иркутская область, городской округ город Усолье-Сибирское, г. Усолье-Сибирское, ул. Карла Либкнехта, з/у 34	земли населенных пунктов	перераспределение земельного участка с кадастровым номером 38:31:000040:1956 и земель, находящихся в государственной или муниципальной собственности	для индивидуального жилищного строительства 2.1.	491
344	Российская Федерация, Иркутская область, городской округ город Усолье-Сибирское, г. Усолье-Сибирское, ул. Карла Либкнехта, з/у 34а	земли населенных пунктов	перераспределение земельного участка с кадастровым номером 38:31:000040:1957 и земель, находящихся в государственной или муниципальной собственности	для индивидуального жилищного строительства 2.1.	778
345	Российская Федерация, Иркутская область, городской округ город Усолье-Сибирское, г. Усолье-Сибирское, ул. Карла Либкнехта, з/у 32	земли населенных пунктов	перераспределение земельного участка с кадастровым номером 38:31:000040:31 и земель, находящихся в государственной или муниципальной собственности	для индивидуального жилищного строительства 2.1.	2010
346	Российская Федерация, Иркутская область, городской округ город Усолье-Сибирское, г. Усолье-Сибирское, ул. Карла Либкнехта, з/у 30	земли населенных пунктов	перераспределение земельного участка с кадастровым номером 38:31:000040:30 и земель, находящихся в государственной или муниципальной собственности	для индивидуального жилищного строительства 2.1.	1585
347	Российская Федерация, Иркутская область, городской округ город Усолье-Сибирское, г. Усолье-Сибирское, ул. Карла Либкнехта, з/у 28	земли населенных пунктов	перераспределение земельного участка с кадастровым номером 38:31:000040:404 и земель, находящихся в государственной или муниципальной собственности	для индивидуального жилищного строительства 2.1.	1318
348	Российская Федерация, Иркутская область, городской округ город Усолье-Сибирское, г. Усолье-Сибирское, ул. Карла Либкнехта, з/у 26	земли населенных пунктов	перераспределение земельного участка с кадастровым номером 38:31:000040:192 и земель, находящихся в государственной или муниципальной собственности	для индивидуального жилищного строительства 2.1.	718
349	Российская Федерация, Иркутская область,	земли	перераспределение земельного участка с кадастровым номером		

	городской округ город Усолье- Сибирское, г. Усолье-Сибирское, ул.Карла Либкнехта, з/у 24	населенных пунктов	38:31:000040:59 и земель, находящихся в государственной или муниципальной собственности	служебные гаражи 4.9.	1156
3410	Российская Федерация, Иркутская область, городской округ город Усолье- Сибирское, г. Усолье-Сибирское, ул.Республики, з/у 20	земли населенных пунктов	перераспределение земельного участка с кадастровым номером 38:31:000040:410 и земель, находящихся в государственной или муниципальной собственности	для индивидуального жилищного строительства 2.1.	1046
3411	Российская Федерация, Иркутская область, городской округ город Усолье- Сибирское, г. Усолье-Сибирское, ул.Республики, з/у 22	земли населенных пунктов	перераспределение земельного участка с кадастровым номером 38:31:000040:152 и земель, находящихся в государственной или муниципальной собственности	для индивидуального жилищного строительства 2.1.	431
3412	Российская Федерация, Иркутская область, городской округ город Усолье- Сибирское, г. Усолье-Сибирское, пос.Кирова, з/у 3	земли населенных пунктов	перераспределение земельного участка с кадастровым номером 38:31:000040:271 и земель, находящихся в государственной или муниципальной собственности	для индивидуального жилищного строительства 2.1.	1387
3413	Российская Федерация, Иркутская область, городской округ город Усолье- Сибирское, г. Усолье-Сибирское	земли населенных пунктов	раздел земельного участка с кадастровым номером 38:31:000040:5 с сохранением исходного земельного участка в измененных границах	хранение автотранспорта 2.7.1.	24
3414	Российская Федерация, Иркутская область, городской округ город Усолье- Сибирское, г. Усолье-Сибирское	земли населенных пунктов	раздел земельного участка с кадастровым номером 38:31:000040:5 с сохранением исходного земельного участка в измененных границах	хранение автотранспорта 2.7.1.	24
3415	Российская Федерация, Иркутская область, городской округ город Усолье- Сибирское, г. Усолье-Сибирское	земли населенных пунктов	раздел земельного участка с кадастровым номером 38:31:000040:5 с сохранением исходного земельного участка в измененных границах	хранение автотранспорта 2.7.1.	24
3416	Российская Федерация, Иркутская область, городской округ город Усолье- Сибирское, г. Усолье-Сибирское	земли населенных пунктов	раздел земельного участка с кадастровым номером 38:31:000040:5 с сохранением исходного земельного участка в измененных границах	хранение автотранспорта 2.7.1.	39
3417	Российская Федерация,		раздел земельного участка с	хранение автотранспорта 2.7.1.	41

	Иркутская область, городской округ город Усолье- Сибирское, г. Усолье-Сибирское	земли населенных пунктов	кадастровым номером 38:31:000040:5 с сохранением исходного земельного участка в измененных границах		
3418	Российская Федерация, Иркутская область, городской округ город Усолье- Сибирское, г. Усолье-Сибирское	земли населенных пунктов	раздел земельного участка с кадастровым номером 38:31:000040:5 с сохранением исходного земельного участка в измененных границах	хранение автотранспорта 2.7.1.	38
3419	Российская Федерация, Иркутская область, городской округ город Усолье- Сибирское, г. Усолье-Сибирское	земли населенных пунктов	раздел земельного участка с кадастровым номером 38:31:000040:5 с сохранением исходного земельного участка в измененных границах	хранение автотранспорта 2.7.1.	37
3420	Российская Федерация, Иркутская область, городской округ город Усолье- Сибирское, г. Усолье-Сибирское	земли населенных пунктов	раздел земельного участка с кадастровым номером 38:31:000040:5 с сохранением исходного земельного участка в измененных границах	хранение автотранспорта 2.7.1.	24
3421	Российская Федерация, Иркутская область, городской округ город Усолье- Сибирское, г. Усолье-Сибирское	земли населенных пунктов	раздел земельного участка с кадастровым номером 38:31:000040:5 с сохранением исходного земельного участка в измененных границах	хранение автотранспорта 2.7.1.	25
3422	Российская Федерация, Иркутская область, городской округ город Усолье- Сибирское, г. Усолье-Сибирское	земли населенных пунктов	раздел земельного участка с кадастровым номером 38:31:000040:5 с сохранением исходного земельного участка в измененных границах	хранение автотранспорта 2.7.1.	24
3423	Российская Федерация, Иркутская область, городской округ город Усолье- Сибирское, г. Усолье-Сибирское	земли населенных пунктов	раздел земельного участка с кадастровым номером 38:31:000040:5 с сохранением исходного земельного участка в измененных границах	хранение автотранспорта 2.7.1.	61
3424	Российская Федерация, Иркутская область, городской округ город Усолье- Сибирское, г. Усолье-Сибирское	земли населенных пунктов	раздел земельного участка с кадастровым номером 38:31:000040:5 с сохранением исходного земельного участка в измененных границах	хранение автотранспорта 2.7.1.	24
3425	Российская Федерация, Иркутская область, городской округ город Усолье- Сибирское,	земли населенных пунктов	раздел земельного участка с кадастровым номером 38:31:000040:5 с сохранением исходного	хранение автотранспорта 2.7.1.	24

[illegible]

					06.02/2023-ППТ/ПМТ	Лист
Изм.	Лист	№ докум.	Подпись	Дата		13

[illegible]

					06.02/2023-ППТ/ПМТ	Лист
						14
Изм.	Лист	№ докум.	Подпись	Дата		

[illegible]

					06.02/2023-ППТ/ПМТ	Лист
						15
Изм.	Лист	№ докум.	Подпись	Дата		

[illegible]

					06.02/2023-ППТ/ПМТ	Лист
						16
Изм.	Лист	№ докум.	Подпись	Дата		

	город Усолье-Сибирское, г. Усолье-Сибирское	населенных пунктов	сохранением исходного земельного участка в измененных границах		
3460	Российская Федерация, Иркутская область, городской округ город Усолье-Сибирское, г. Усолье-Сибирское	земли населенных пунктов	раздел земельного участка с кадастровым номером 38:31:000040:5 с сохранением исходного земельного участка в измененных границах	хранение автотранспорта 2.7.1.	25

**Площадь земельного участка, подлежащего образованию (перераспределению, разделу) уточняется на стадии подготовки межевого плана кадастровым инженером для постановки земельного участка на кадастровый учет.*

2. ПЕРЕЧЕНЬ И СВЕДЕНИЯ О ПЛОЩАДИ ОБРАЗУЕМЫХ ЗЕМЕЛЬНЫХ УЧАСТКОВ, КОТОРЫЕ БУДУТ ОТНЕСЕНЫ К ТЕРРИТОРИЯМ ОБЩЕГО ПОЛЬЗОВАНИЯ ИЛИ ИМУЩЕСТВУ ОБЩЕГО ПОЛЬЗОВАНИЯ, В ТОМ ЧИСЛЕ В ОТНОШЕНИИ КОТОРЫХ ПРЕДПОЛАГАЮТСЯ РЕЗЕРВИРОВАНИЕ И (ИЛИ) ИЗЪЯТИЕ ДЛЯ ГОСУДАРСТВЕННЫХ ИЛИ МУНИЦИПАЛЬНЫХ НУЖД

Проектом межевания не предусмотрено образование земельных участков, которые подлежат изъятию. Резервированию подлежат все образуемые земельные участки, предусмотренные данным проектом межевания территории.

Земельные участки, которые будут отнесены к территориям общего пользования представлены в таблице 2.

Таблица 2

Условный номер, образуемого (кадастровый номер уточняемого) земельного участка	Адрес, образуемых земельных участков/местоположение	Категория земель	Способ образования земельного участка	Вид разрешенного использования	Площадь, кв. м.
341	Российская Федерация, Иркутская область, городской округ «город Усолье-Сибирское», г. Усолье-Сибирское, пер.Кирова	земли населенных пунктов	перераспределение земельного участка с кадастровым номером 38:31:000040:1925 и земель, находящихся в государственной или муниципальной собственности	автомобильный транспорт 7.2.	4173

3. ВИД РАЗРЕШЕННОГО ИСПОЛЬЗОВАНИЯ ОБРАЗУЕМЫХ ЗЕМЕЛЬНЫХ УЧАСТКОВ В СООТВЕТСТВИИ С ПРОЕКТОМ МЕЖЕВАНИЯ ТЕРРИТОРИИ

Планируемый вид разрешенного использования формируемых земельных участков в соответствии с утвержденным Приказом Федеральная служба государственной регистрации, кадастра и картографии от 10.11.2020г. № П/0412 классификатором «Об утверждении классификатора видов разрешенного использования земельных участков» представлен в таблице 1.

					06.02/2023-ППТ/ПМТ	Лист
Изм.	Лист	№ докум.	Подпись	Дата		17

4. СВЕДЕНИЯ О ГРАНИЦАХ ТЕРРИТОРИИ, В ОТНОШЕНИИ КОТОРОЙ УТВЕРЖДЕН ПРОЕКТ МЕЖЕВАНИЯ

Координаты характерных точек границ территории, в отношении которой утвержден проект межевания, определяются в соответствии с требованиями к точности определения координат характерных точек границ, установленных в соответствии с Земельным кодексом Российской Федерации и совпадают с координатами характерных точек проекта планировки.

Таблица 3

Обозначение характерных точек границ	Координаты, м	
	Х	У
1	436295.54	3292549.79
2	436298.42	3292553.23
3	436310.59	3292567.38
4	436316.95	3292575.98
5	436322.06	3292582.48
6	436326.11	3292589.55
7	436334.17	3292608.15
8	436343.96	3292629.63
9	436344.65	3292629.40
10	436352.16	3292648.56
11	436352.04	3292648.60
12	436359.23	3292667.46
13	436366.75	3292686.97
14	436368.10	3292690.64
15	436371.85	3292699.67
16	436373.91	3292705.37
17	436373.20	3292710.04
18	436351.40	3292720.33
19	436327.91	3292730.36
20	436330.92	3292738.21
21	436333.20	3292744.15
22	436329.71	3292745.49
23	436318.41	3292749.83
24	436312.79	3292751.99
25	436271.56	3292767.83
26	436262.38	3292743.85
27	436260.95	3292740.12
28	436259.52	3292736.39
29	436257.30	3292730.58
30	436256.94	3292729.65
31	436252.62	3292731.34
32	436246.83	3292718.97
33	436241.24	3292707.03
34	436240.73	3292705.93
35	436237.31	3292698.61
36	436235.43	3292694.50
37	436234.57	3292692.61
38	436232.81	3292688.76
39	436226.50	3292674.97
40	436216.84	3292653.85

41	436208.43	3292635.46
42	436199.05	3292614.95
43	436193.22	3292602.19
44	436195.39	3292600.50
45	436192.71	3292595.11
46	436191.94	3292595.40
47	436206.71	3292584.73
48	436207.65	3292584.37
49	436229.44	3292569.08
50	436239.70	3292559.97
51	436245.07	3292552.66
52	436250.48	3292545.28
53	436259.76	3292531.58
54	436281.29	3292495.13
55	436281.40	3292494.95
56	436285.15	3292488.60
57	436289.50	3292481.85
58	436336.12	3292404.96
59	436334.77	3292403.87
60	436338.74	3292397.26
61	436353.49	3292409.32
62	436340.23	3292430.46
63	436337.95	3292433.71
64	436333.49	3292430.50
65	436328.81	3292436.99
66	436333.21	3292440.15
67	436316.80	3292462.75
68	436315.61	3292464.58
69	436280.93	3292518.21
70	436283.50	3292526.08
71	436298.93	3292541.66

5. КАТАЛОГ КООРДИНАТ ПОВОРОТНЫХ ТОЧЕК ГРАНИЦ ОБРАЗУЕМЫХ ЗЕМЕЛЬНЫХ УЧАСТКОВ

Таблица 4

ЗУ1		
Номер точки	Координата X	Координата Y
1	436353.49	3292409.32
2	436340.23	3292430.46
3	436337.95	3292433.71
4	436333.49	3292430.50
5	436328.81	3292436.99
6	436333.21	3292440.15
7	436316.80	3292462.75
8	436280.93	3292518.21
9	436283.50	3292526.08
10	436298.93	3292541.66
11	436295.54	3292549.79
12	436274.72	3292560.50
13	436256.02	3292569.12
14	436238.30	3292578.20
15	436238.13	3292577.85

					06.02/2023-ППТ/ПМТ	Лист
						19
Изм.	Лист	№ докум.	Подпись	Дата		

16	436226.46	3292584.09
17	436195.39	3292600.50
18	436192.71	3292595.11
19	436191.94	3292595.40
20	436207.65	3292584.37
21	436229.44	3292569.08
22	436239.70	3292559.97
23	436245.07	3292552.66
24	436250.48	3292545.28
25	436259.76	3292531.58
26	436281.29	3292495.13
27	436285.15	3292488.60
28	436289.50	3292481.85
29	436336.12	3292404.96
30	436334.77	3292403.87
31	436338.74	3292397.26
:ЗУ2		
Номер точки	Координата X	Координата Y
1	436230.24	3292589.15
2	436242.49	3292613.58
3	436218.33	3292623.43
4	436210.96	3292610.08
5	436200.87	3292614.21
6	436199.05	3292614.95
7	436199.04	3292614.90
8	436193.22	3292602.19
9	436195.39	3292600.50
10	436226.46	3292584.09
11	436227.19	3292585.61
12	436229.16	3292589.82
:ЗУ3		
Номер точки	Координата X	Координата Y
1	436209.78	3292634.82
2	436208.43	3292635.46
3	436199.05	3292614.95
4	436200.87	3292614.21
5	436210.96	3292610.08
6	436218.33	3292623.43
7	436242.49	3292613.58
8	436242.85	3292614.29
9	436245.49	3292619.88
:ЗУ4		
Номер точки	Координата X	Координата Y
1	436245.49	3292619.88
2	436253.28	3292636.40
3	436218.13	3292653.29
4	436216.84	3292653.85
5	436208.43	3292635.46
6	436209.78	3292634.82
:ЗУ5		
Номер точки	Координата X	Координата Y
1	436218.13	3292653.29
2	436253.29	3292636.40
3	436271.26	3292629.54
4	436294.33	3292617.87
5	436297.08	3292624.01
6	436302.78	3292640.58
7	436235.49	3292671.12
8	436227.79	3292674.35
9	436226.50	3292674.97
10	436216.84	3292653.85
:ЗУ6		
Номер точки	Координата X	Координата Y
1	436302.78	3292640.58
2	436305.11	3292645.68

3	436308.98	3292656.98
4	436236.14	3292693.38
5	436235.15	3292693.88
6	436226.50	3292674.97
7	436227.79	3292674.35
8	436235.49	3292671.12
:3У7		
Номер точки	Координата X	Координата Y
1	436315.61	3292669.83
2	436247.87	3292702.30
3	436242.69	3292704.98
4	436242.18	3292705.20
5	436240.73	3292705.93
6	436237.31	3292698.61
7	436235.15	3292693.88
8	436236.14	3292693.38
9	436308.98	3292656.98
10	436313.64	3292665.67
:3У8		
Номер точки	Координата X	Координата Y
1	436247.92	3292718.45
2	436246.83	3292718.97
3	436240.73	3292705.93
4	436242.18	3292705.21
5	436242.69	3292704.98
6	436247.88	3292702.30
7	436315.61	3292669.84
8	436322.78	3292684.79
9	436322.98	3292685.23
10	436312.14	3292690.13
:3У9		
Номер точки	Координата X	Координата Y
1	436247.92	3292718.45
2	436312.14	3292690.13
3	436318.55	3292705.95
4	436318.90	3292706.88
5	436257.30	3292730.58
6	436256.94	3292729.65
7	436253.21	3292731.08
8	436252.62	3292731.34
9	436246.83	3292718.97
:3У10		
Номер точки	Координата X	Координата Y
1	436357.11	3292668.35
2	436359.23	3292667.46
3	436366.75	3292686.97
4	436365.39	3292687.56
5	436350.41	3292694.55
6	436347.04	3292695.46
7	436330.69	3292702.78
8	436318.90	3292706.88
9	436318.54	3292705.94
10	436312.14	3292690.13
11	436322.98	3292685.23
12	436322.78	3292684.79
13	436349.57	3292671.50
:3У11		
Номер точки	Координата X	Координата Y
1	436365.39	3292687.56
2	436366.75	3292686.97
3	436368.10	3292690.64
4	436366.95	3292691.11
5	436353.54	3292697.10
6	436355.42	3292703.32
7	436322.83	3292717.13

8	436318.90	3292706.88
9	436330.69	3292702.78
10	436347.04	3292695.46
11	436350.41	3292694.55
:ЗУ12		
Номер точки	Координата X	Координата Y
1	436313.77	3292595.40
2	436296.32	3292602.93
3	436277.25	3292564.92
4	436274.72	3292560.50
5	436294.85	3292550.14
6	436295.54	3292549.79
7	436298.42	3292553.23
8	436310.59	3292567.38
9	436316.95	3292575.98
10	436322.06	3292582.48
11	436326.11	3292589.55
12	436313.71	3292594.71
:ЗУ13		
Номер точки	Координата X	Координата Y
1	436318.89	3292706.87
2	436321.17	3292712.81
3	436317.68	3292714.15
4	436315.37	3292708.24
:ЗУ14		
Номер точки	Координата X	Координата Y
1	436315.37	3292708.24
2	436317.68	3292714.15
3	436314.17	3292715.51
4	436311.86	3292709.60
:ЗУ15		
Номер точки	Координата X	Координата Y
1	436311.85	3292709.59
2	436314.17	3292715.51
3	436310.65	3292716.88
4	436308.33	3292710.95
:ЗУ16		
Номер точки	Координата X	Координата Y
1	436308.33	3292710.95
2	436310.65	3292716.88
3	436304.79	3292719.04
4	436302.66	3292713.14
:ЗУ17		
Номер точки	Координата X	Координата Y
1	436302.66	3292713.14
2	436304.79	3292719.04
3	436298.72	3292721.48
4	436296.55	3292715.47
:ЗУ18		
Номер точки	Координата X	Координата Y
1	436290.91	3292717.65
2	436293.04	3292723.55
3	436287.38	3292725.73
4	436285.25	3292719.83
:ЗУ19		
Номер точки	Координата X	Координата Y
1	436285.25	3292719.83
2	436287.38	3292725.73
3	436281.85	3292727.72
4	436279.71	3292721.96
:ЗУ20		
Номер точки	Координата X	Координата Y
1	436274.17	3292724.09
2	436276.30	3292729.81
3	436272.57	3292731.19

4	436270.45	3292725.52
:3У21		
Номер точки	Координата X	Координата Y
1	436270.45	3292725.52
2	436272.57	3292731.19
3	436268.74	3292732.62
4	436266.64	3292726.99
:3У22		
Номер точки	Координата X	Координата Y
1	436266.64	3292726.99
2	436268.74	3292732.62
3	436265.04	3292734.05
4	436262.95	3292728.41
:3У23		
Номер точки	Координата X	Координата Y
1	436265.04	3292734.05
2	436266.41	3292737.92
3	436260.93	3292740.05
4	436257.30	3292730.58
5	436262.95	3292728.41
:3У24		
Номер точки	Координата X	Координата Y
1	436266.41	3292737.92
2	436267.89	3292741.66
3	436262.35	3292743.82
4	436260.93	3292740.05
:3У25		
Номер точки	Координата X	Координата Y
1	436269.34	3292745.37
2	436270.79	3292749.12
3	436265.23	3292751.30
4	436263.78	3292747.55
:3У26		
Номер точки	Координата X	Координата Y
1	436270.79	3292749.12
2	436272.24	3292752.99
3	436266.68	3292755.17
4	436265.23	3292751.30
:3У27		
Номер точки	Координата X	Координата Y
1	436278.97	3292737.37
2	436281.09	3292742.98
3	436277.36	3292744.43
4	436275.15	3292738.82
:3У28		
Номер точки	Координата X	Координата Y
1	436282.71	3292735.93
2	436284.83	3292741.54
3	436281.09	3292742.98
4	436278.97	3292737.37
:3У29		
Номер точки	Координата X	Координата Y
1	436286.43	3292734.48
2	436288.55	3292740.09
3	436284.83	3292741.54
4	436282.71	3292735.93
:3У30		
Номер точки	Координата X	Координата Y
1	436290.18	3292733.03
2	436292.30	3292738.64
3	436288.55	3292740.09
4	436286.43	3292734.48
:3У31		
Номер точки	Координата X	Координата Y
1	436297.64	3292730.17

2	436299.76	3292735.78
3	436296.04	3292737.23
4	436293.92	3292731.62
:ЗУ32		
Номер точки	Координата X	Координата Y
1	436301.39	3292728.69
2	436303.51	3292734.30
3	436299.76	3292735.78
4	436297.64	3292730.17
:ЗУ33		
Номер точки	Координата X	Координата Y
1	436305.14	3292727.20
2	436307.26	3292732.81
3	436303.51	3292734.30
4	436301.39	3292728.69
:ЗУ34		
Номер точки	Координата X	Координата Y
1	436308.88	3292725.71
2	436311.00	3292731.32
3	436307.26	3292732.81
4	436305.14	3292727.20
:ЗУ35		
Номер точки	Координата X	Координата Y
1	436312.62	3292724.19
2	436314.74	3292729.80
3	436311.00	3292731.32
4	436308.88	3292725.71
:ЗУ36		
Номер точки	Координата X	Координата Y
1	436316.35	3292722.69
2	436318.47	3292728.30
3	436314.74	3292729.80
4	436312.62	3292724.19
:ЗУ37		
Номер точки	Координата X	Координата Y
1	436320.11	3292721.20
2	436322.23	3292726.81
3	436318.47	3292728.30
4	436316.35	3292722.69
:ЗУ38		
Номер точки	Координата X	Координата Y
1	436322.23	3292726.81
2	436324.34	3292732.42
3	436320.61	3292733.92
4	436318.47	3292728.30
:ЗУ39		
Номер точки	Координата X	Координата Y
1	436318.47	3292728.30
2	436320.61	3292733.92
3	436316.84	3292735.41
4	436314.74	3292729.80
:ЗУ40		
Номер точки	Координата X	Координата Y
1	436314.74	3292729.80
2	436316.84	3292735.41
3	436313.13	3292736.96
4	436311.00	3292731.32
:ЗУ41		
Номер точки	Координата X	Координата Y
1	436311.00	3292731.32
2	436313.13	3292736.96
3	436309.41	3292738.44
4	436307.26	3292732.81
:ЗУ42		
Номер точки	Координата X	Координата Y

1	436307.26	3292732.81
2	436309.41	3292738.44
3	436305.65	3292739.94
4	436303.51	3292734.30
:3943		
Номер точки	Координата X	Координата Y
1	436303.51	3292734.30
2	436305.65	3292739.94
3	436301.91	3292741.42
4	436299.76	3292735.78
:3944		
Номер точки	Координата X	Координата Y
1	436299.76	3292735.78
2	436301.91	3292741.42
3	436298.14	3292742.84
4	436296.04	3292737.23
:3945		
Номер точки	Координата X	Координата Y
1	436296.04	3292737.23
2	436298.14	3292742.84
3	436294.45	3292744.26
4	436292.30	3292738.64
:3946		
Номер точки	Координата X	Координата Y
1	436292.30	3292738.64
2	436294.45	3292744.26
3	436290.70	3292745.75
4	436288.55	3292740.09
:3947		
Номер точки	Координата X	Координата Y
1	436288.55	3292740.09
2	436290.70	3292745.75
3	436286.96	3292747.17
4	436284.83	3292741.54
:3948		
Номер точки	Координата X	Координата Y
1	436284.83	3292741.54
2	436286.96	3292747.17
3	436283.21	3292748.59
4	436281.09	3292742.98
:3949		
Номер точки	Координата X	Координата Y
1	436281.09	3292742.98
2	436283.21	3292748.59
3	436279.48	3292750.04
4	436277.36	3292744.43
:3950		
Номер точки	Координата X	Координата Y
1	436279.66	3292758.08
2	436281.88	3292763.86
3	436281.40	3292764.05
4	436278.13	3292765.31
5	436275.89	3292759.50
:3951		
Номер точки	Координата X	Координата Y
1	436283.44	3292756.68
2	436285.60	3292762.44
3	436281.88	3292763.87
4	436279.66	3292758.08
:3952		
Номер точки	Координата X	Координата Y
1	436287.24	3292755.20
2	436289.40	3292760.98
3	436285.60	3292762.44
4	436283.44	3292756.68

:3453		
Номер точки	Координата X	Координата Y
1	436294.00	3292759.21
2	436289.40	3292760.98
3	436287.24	3292755.20
4	436291.87	3292753.48
:3454		
Номер точки	Координата X	Координата Y
1	436297.49	3292751.30
2	436299.66	3292757.00
3	436294.00	3292759.21
4	436291.87	3292753.48
:3455		
Номер точки	Координата X	Координата Y
1	436301.25	3292749.92
2	436303.37	3292755.61
3	436299.66	3292757.00
4	436297.49	3292751.30
:3456		
Номер точки	Координата X	Координата Y
1	436306.82	3292747.70
2	436309.01	3292753.44
3	436303.37	3292755.61
4	436301.25	3292749.92
:3457		
Номер точки	Координата X	Координата Y
1	436310.73	3292746.43
2	436312.79	3292751.99
3	436309.01	3292753.44
4	436306.82	3292747.70
5	436310.63	3292746.17
:3458		
Номер точки	Координата X	Координата Y
1	436319.92	3292742.56
2	436322.20	3292748.37
3	436318.41	3292749.83
4	436316.37	3292744.34
5	436316.25	3292744.01
:3459		
Номер точки	Координата X	Координата Y
1	436323.75	3292741.01
2	436325.97	3292746.92
3	436322.20	3292748.37
4	436319.92	3292742.56
:3460		
Номер точки	Координата X	Координата Y
1	436329.71	3292745.49
2	436325.97	3292746.92
3	436323.75	3292741.01
4	436327.40	3292739.58
Сохраняемый в измененных границах 38:31000040:5		
Номер точки	Координата X	Координата Y
1	436321.17	3292712.81
2	436322.83	3292717.13
3	436327.76	3292729.97
4	436330.92	3292738.21
5	436327.40	3292739.58
6	436323.75	3292741.01
7	436319.92	3292742.56
8	436316.25	3292744.01
9	436316.37	3292744.34
10	436310.73	3292746.43
11	436310.63	3292746.17
12	436306.82	3292747.70
13	436301.25	3292749.92

14	436297.49	3292751.30
15	436291.87	3292753.48
16	436287.24	3292755.20
17	436283.44	3292756.68
18	436279.66	3292758.08
19	436275.89	3292759.50
20	436278.13	3292765.31
21	436271.56	3292767.83
22	436266.68	3292755.17
23	436272.24	3292752.99
24	436270.79	3292749.12
25	436269.34	3292745.37
26	436267.92	3292741.69
27	436266.41	3292737.92
28	436265.04	3292734.05
29	436268.74	3292732.62
30	436272.57	3292731.19
31	436276.30	3292729.81
32	436281.85	3292727.72
33	436287.38	3292725.73
34	436293.04	3292723.55
35	436298.72	3292721.48
36	436304.79	3292719.04
37	436310.65	3292716.88
38	436314.17	3292715.51
39	436317.68	3292714.15
1	436321.17	3292712.81
40	436320.11	3292721.20
41	436316.35	3292722.69
42	436312.62	3292724.19
43	436308.88	3292725.71
44	436305.14	3292727.20
45	436301.39	3292728.69
46	436297.64	3292730.17
47	436293.92	3292731.62
48	436290.18	3292733.03
49	436286.43	3292734.48
50	436282.71	3292735.93
51	436278.97	3292737.37
52	436275.15	3292738.82
53	436277.36	3292744.43
54	436279.48	3292750.04
55	436283.21	3292748.59
56	436286.96	3292747.17
57	436290.70	3292745.75
58	436294.45	3292744.26
59	436298.14	3292742.84
60	436301.91	3292741.42
61	436305.65	3292739.94
62	436309.41	3292738.44
63	436313.13	3292736.96
64	436316.84	3292735.41
65	436320.61	3292733.92
66	436324.34	3292732.42
67	436322.23	3292726.81
40	436320.11	3292721.20