

					Документация по планировке территории				
Изм.	Лист	№ докум.	Подпись	Дата					
Разраб.					Внесение изменений в проект планировки и проект межевания территории в районе ул. Разы Люксембург – ул. Судорова – ул. Машиностроителей г. Усолье-Сибирское Иркутской области Российской Федерации	Стадия	Лист	Листов	
Провер.								1	

**ДОКУМЕНТАЦИЯ
ПО ПЛАНИРОВКЕ ТЕРРИТОРИИ**

ПРОЕКТ ПЛАНИРОВКИ

**основная часть
(утверждаемая)**

Том 1

					04.02/2023-ППТ/ПМТ	Лист
						2
Изм.	Лист	№ докум.	Подпись	Дата		

СОСТАВ ДОКУМЕНТАЦИИ ПО ПЛАНИРОВКЕ ТЕРРИТОРИИ

Обозначение	Наименование	Состав тома
1	2	3
Том 1	Проект планировки территории. Основная часть	Графическая часть
		Текстовая часть
Том 2	Проект межевания территории. Основная часть	Графическая часть
		Текстовая часть

СОДЕРЖАНИЕ Том 1

Обозначение	Наименование	Стр.
	Графическая часть	
Том 1	Чертеж планировки территории	6
Том 1	Чертеж красных линий	7
	Текстовая часть	
Том 1	Положение о характеристиках планируемого развития территории	9
Том 1	Положение об очередности планируемого развития территории	12

**ДОКУМЕНТАЦИЯ
ПО ПЛАНИРОВКЕ ТЕРРИТОРИИ**


ПРОЕКТ ПЛАНИРОВКИ

**основная часть
(утверждаемая)**

ГРАФИЧЕСКАЯ ЧАСТЬ

					04.02/2023-ППТ/ПМТ	Лист
						5
Изм.	Лист	№ докум.	Подпись	Дата		

ДОКУМЕНТАЦИЯ ПО ПЛАНИРОВКЕ ТЕРРИТОРИИ В РАЙОНЕ УЛ.РОЗЫ ЛЮКСЕМБУРГ - УЛ.СУВОРОВА - УЛ.МАШИНОСТРОИТЕЛЕЙ
Г.УСОЛЬЕ-СИБИРСКОЕ ИРКУТСКОЙ ОБЛАСТИ РОССИЙСКОЙ ФЕДЕРАЦИИ
ЧЕРТЕЖ ПРОЕКТА ПЛАНИРОВКИ М 1:1000

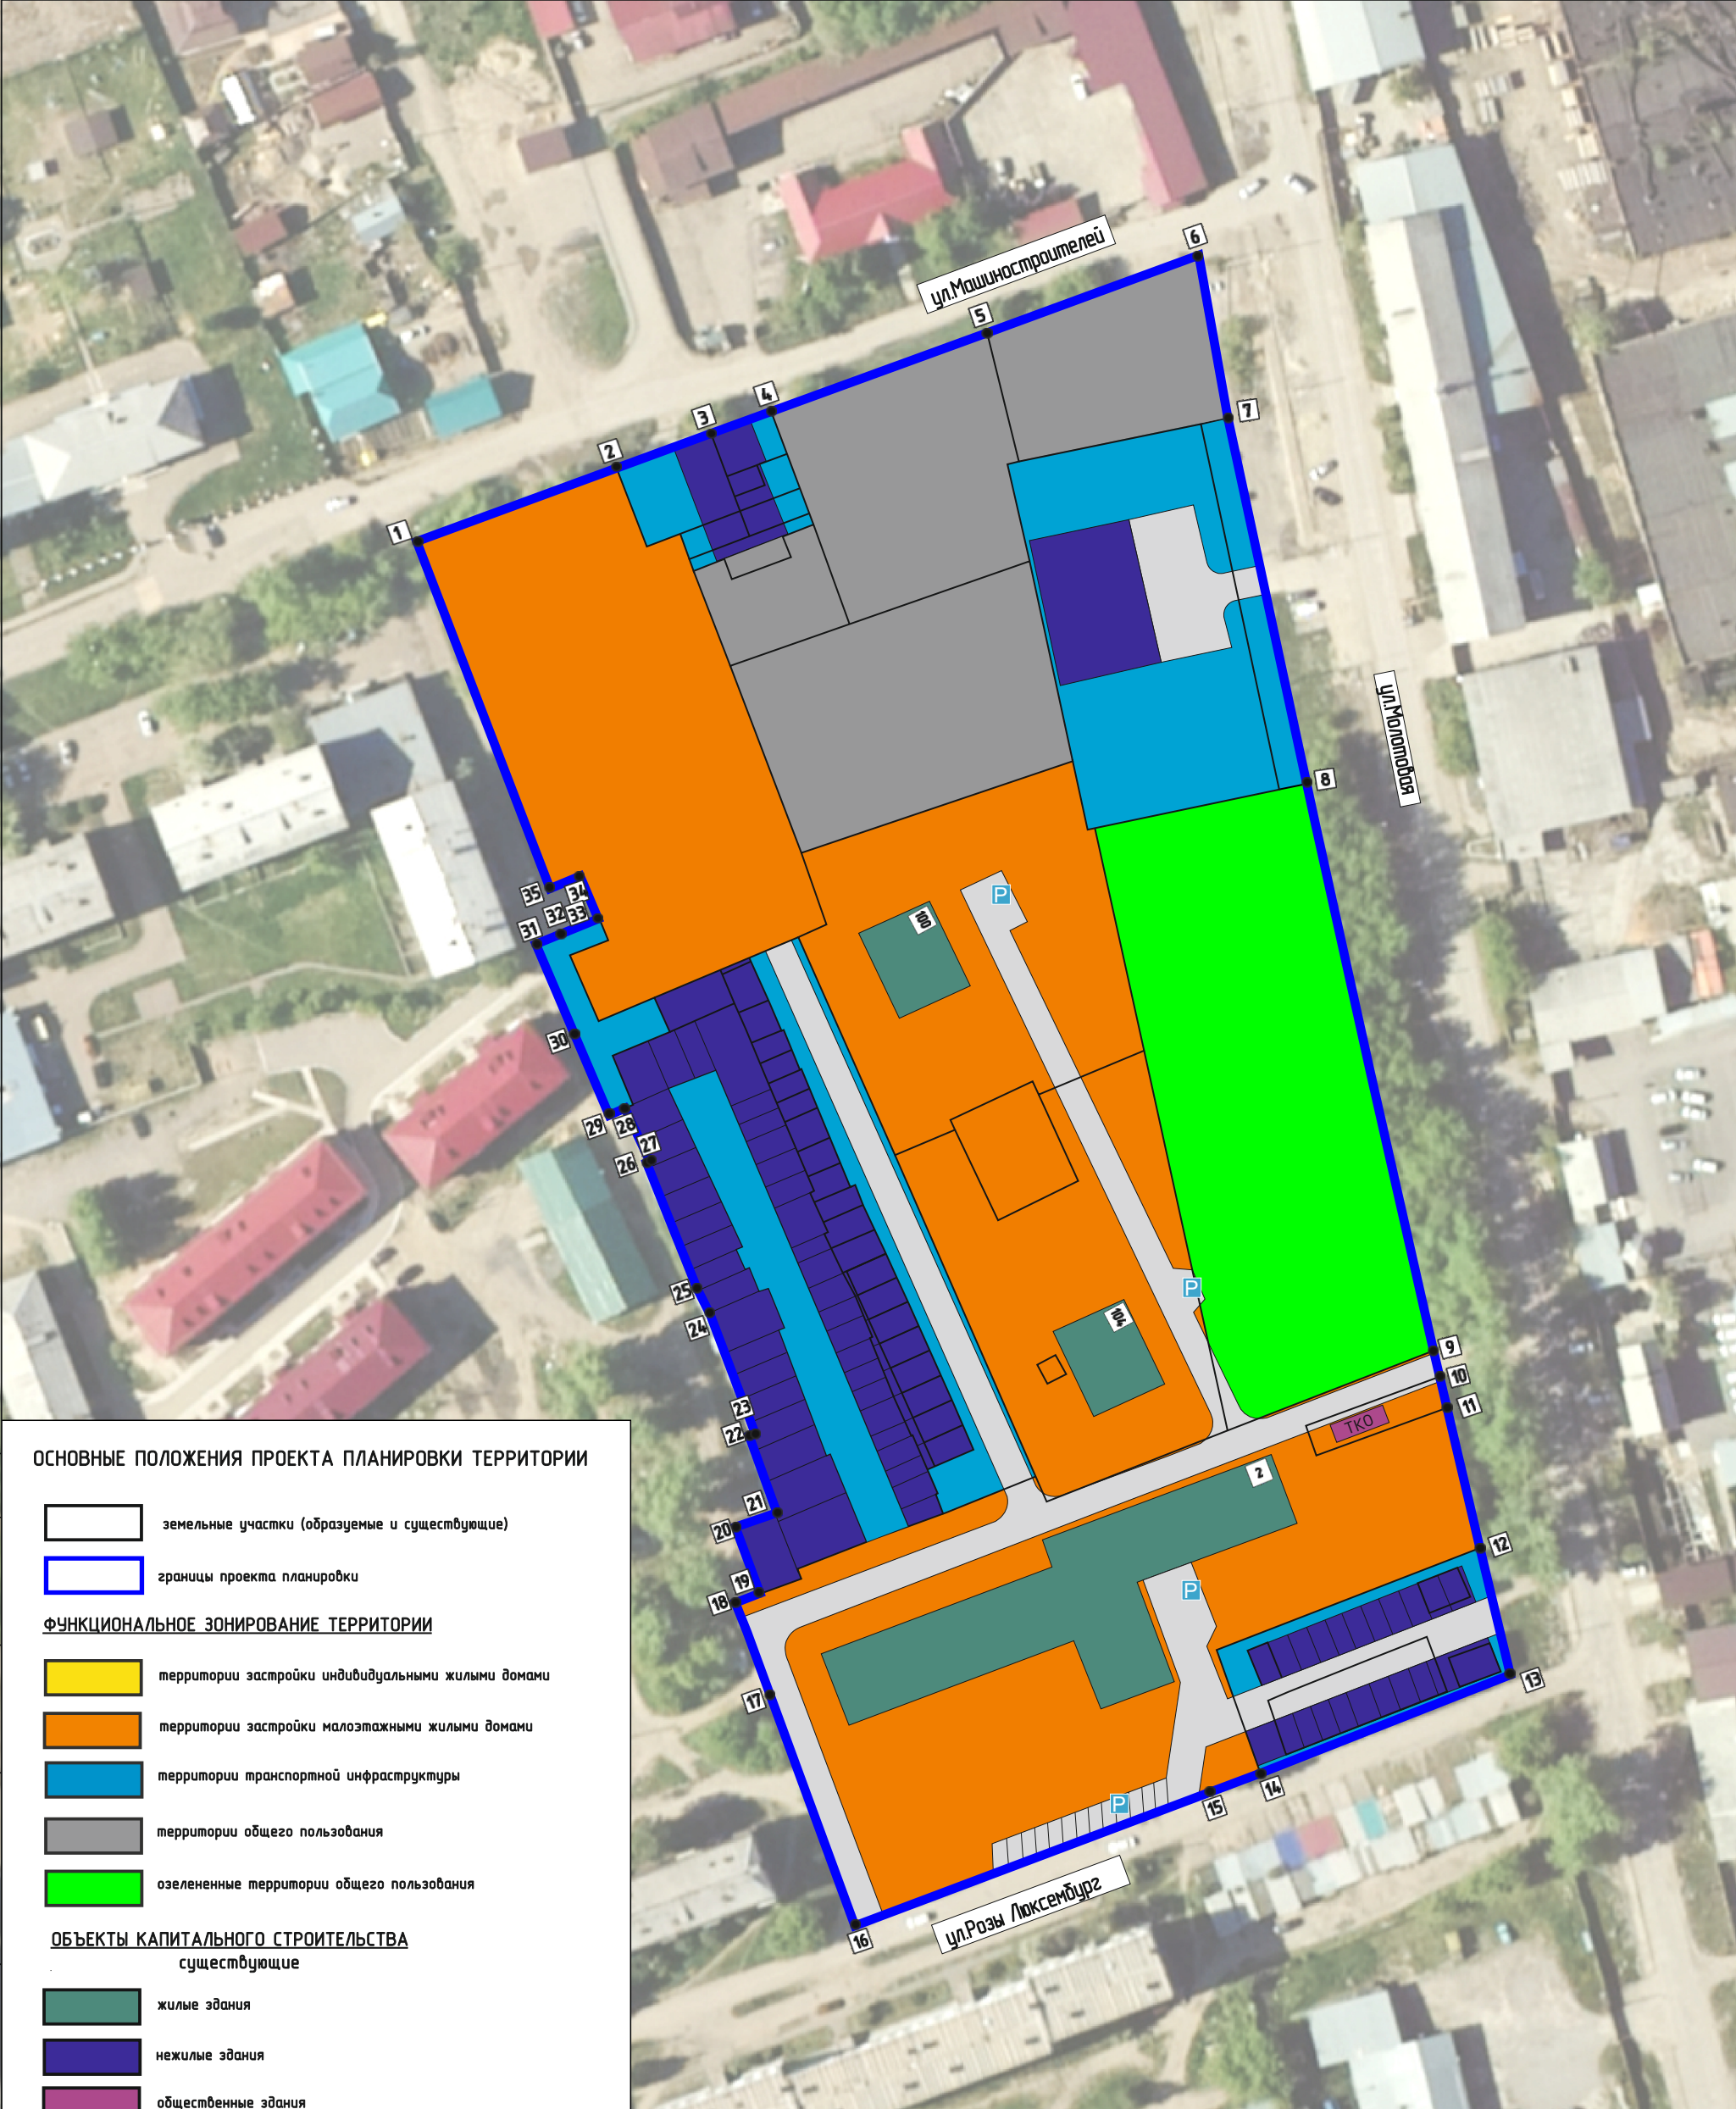

ОСНОВНЫЕ ПОЛОЖЕНИЯ ПРОЕКТА ПЛАНИРОВКИ ТЕРРИТОРИИ

- земельные участки (образуемые и существующие)
- границы проекта планировки

ФУНКЦИОНАЛЬНОЕ ЗОНИРОВАНИЕ ТЕРРИТОРИИ

- территории застройки индивидуальными жилыми домами
- территории застройки малоэтажными жилыми домами
- территории транспортной инфраструктуры
- территории общего пользования
- озелененные территории общего пользования

ОБЪЕКТЫ КАПИТАЛЬНОГО СТРОИТЕЛЬСТВА
существующие

- жилые здания
- нежилые здания
- общественные здания

СОГЛАСОВАНО:

Взамен инв. N

Подпись и дата

Инв. N подл.

					2022
Изм.	Кол.уч	Лист	№док	Подп.	Дата
Разработал					
Выполнил					

Документация по планировке территории
04.02/2023-ППТ

Внесении изменений в проект планировки и проект межевания территории в районе ул. Розы Люксембург – ул. Суворова – ул. Машиностроителей г. Усолье-Сибирское Иркутской области Российской Федерации


Проект планировки территории
Графическая часть

Чертеж проекта планировки
М 1:1000

Стадия	Лист	Листов
П	1	1

ФОРМАТ А3

ДОКУМЕНТАЦИЯ ПО ПЛАНИРОВКЕ ТЕРРИТОРИИ В РАЙОНЕ УЛ.РОЗЫ ЛЮКСЕМБУРГ - УЛ.СУВОРОВА - УЛ.МАШИНОСТРОИТЕЛЕЙ
Г.УСОЛЬЕ-СИБИРСКОЕ ИРКУТСКОЙ ОБЛАСТИ РОССИЙСКОЙ ФЕДЕРАЦИИ
ЧЕРТЕЖ ПРОЕКТА ПЛАНИРОВКИ М 1:1000

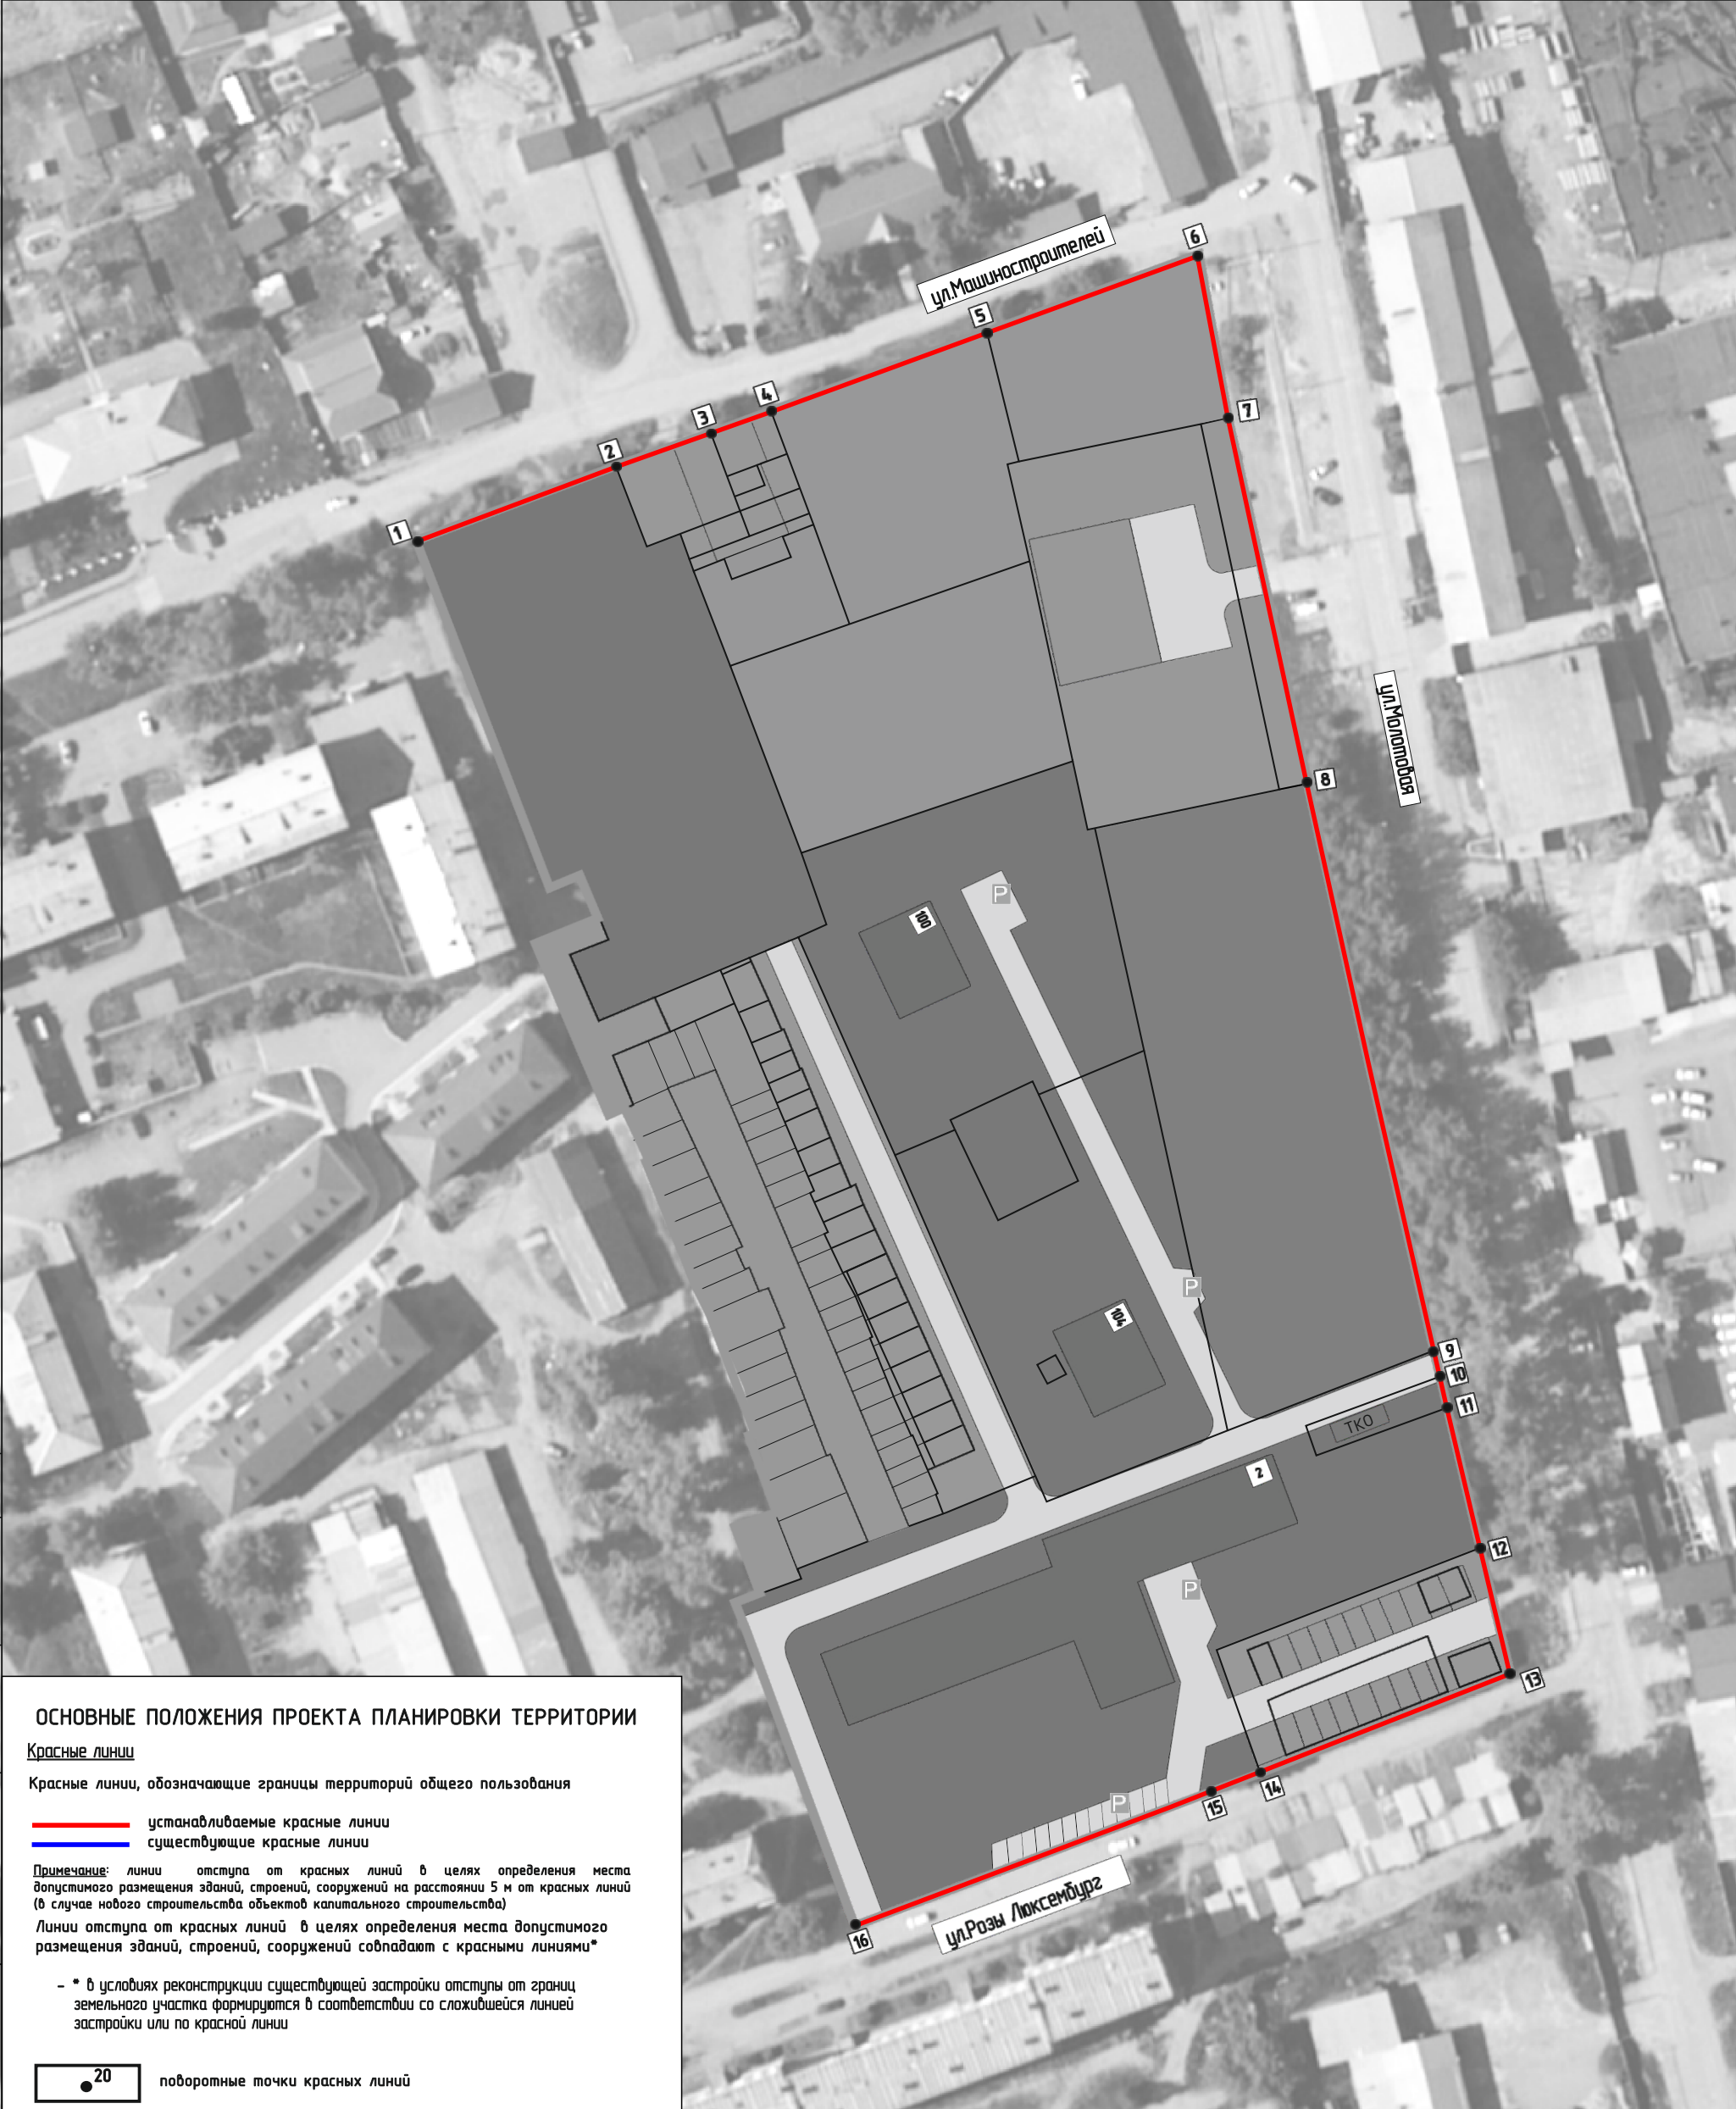

ОСНОВНЫЕ ПОЛОЖЕНИЯ ПРОЕКТА ПЛАНИРОВКИ ТЕРРИТОРИИ

Красные линии

Красные линии, обозначающие границы территорий общего пользования

- устанавливаемые красные линии
- существующие красные линии

Примечание: линии отступа от красных линий в целях определения места допустимого размещения зданий, строений, сооружений на расстоянии 5 м от красных линий (в случае нового строительства объектов капитального строительства)
Линии отступа от красных линий в целях определения места допустимого размещения зданий, строений, сооружений совпадают с красными линиями*

- * в условиях реконструкции существующей застройки отступы от границ земельного участка формируются в соответствии со сложившейся линией застройки или по красной линии

20 поворотные точки красных линий

СОГЛАСОВАНО:					
Инв. N подл.	Подпись и дата	Взамен инв. N			

					2022
Изм.	Кол.уч	Лист	№док	Подп.	Дата
Разработал					
Выполнил					

Документация по планировке территории 04.02/2023-ППТ			
Внесении изменений в проект планировки и проект межевания территории в районе ул. Розы Люксембург – ул. Суворова – ул. Машиностроителей г. Усолье-Сибирское Иркутской области Российской Федерации			
Проект планировки территории Графическая часть	Стадия	Лист	Листов
	П	1	1
Чертеж красных линий М 1:1000	ФОРМАТ А3		

**ДОКУМЕНТАЦИЯ
ПО ПЛАНИРОВКЕ ТЕРРИТОРИИ**

ПРОЕКТ ПЛАНИРОВКИ

**основная часть
(утверждаемая)**

ТЕКСТОВАЯ ЧАСТЬ

					04.02/2023-ППТ/ПМТ	Лист
Изм.	Лист	№ докум.	Подпись	Дата		8

1. ПОЛОЖЕНИЕ О ХАРАКТЕРИСТИКАХ ПЛАНИРУЕМОГО РАЗВИТИЯ ТЕРРИТОРИИ

В соответствии со статьей 42 Градостроительного кодекса Российской Федерации подготовка проектов планировки территории осуществляется для выделения элементов планировочной структуры, установления границ территорий общего пользования, границ зон планируемого размещения объектов капитального строительства, определения характеристик и очередности планируемого развития территории.

Проект планировки территории разработан в отношении планировочной единицы, расположенной в районе ул. Розы Люксембург — ул. Суворова — ул. Машиностроителей г. Усолье-Сибирское, на основании постановления администрации города Усолье-Сибирское № 2708-па от 23.11.2022г. «О принятии решения о внесении изменений в проект планировки и проект межевания территории в районе ул. Розы Люксембург — ул. Суворова — ул. Машиностроителей г. Усолье-Сибирское Иркутской области Российской Федерации, утвержденные постановлением администрации города Усолье-Сибирское от 24.12.2018г. № 234-9 «Об утверждении проекта планировки и проекта межевания территории в районе ул. Розы Люксембург — ул. Суворова — ул. Машиностроителей г. Усолье-Сибирское Иркутской области Российской Федерации».

Численность населения города Усолье-Сибирское составляет — 76 047 человек.

Описание местоположения границ территории планировки и межевания

Таблица 1

Категория земель	Земли населенного пункта
Муниципальное образование	городской округ «город Усолье-Сибирское» Иркутской области
Кадастровый квартал	38:31:0000041
Объект планировки и межевания	Часть квартала 38:31:0000041
Площадь территории планировки и межевания	3,8 га.

Исходные данные

- Генеральный план муниципального образования «город Усолье-Сибирское», утвержденный решением городской Думы от 17.07.2009г. № 43/4;
- Правила землепользования и застройки муниципального образования «город Усолье-Сибирское», утвержденные решением городской Думы от 25.06.2020г. № 33/7. Карта градостроительного зонирования;
- Местные нормативы градостроительного проектирования муниципального образования «город Усолье-Сибирское», утвержденные решением городской Думы от 28.01.2016г. № 9/6;
- Кадастровый план территории;

Современное использование территории

Проектом планировки разрабатывается застроенная территория площадью 3,8 га. Территория имеет вытянутую форму в направлении с запада на северо-восток. В соответствии с документами территориального планирования муниципального образования «город Усолье-Сибирское» в границах планируемой территории не предусмотрено размещение объектов федерального, регионального и местного значения.

					04.02/2023-ППТ/ПМТ	Лист
Изм.	Лист	№ докум.	Подпись	Дата		9

Определение параметров планируемого развития территории. Плотность и параметры застройки территории

Проектом планировки территории:

- выделяются элементы планировочной структуры
- устанавливаются границы зоны планируемого размещения объектов капитального строительства;
- устанавливаются параметры планируемого развития элементов планировочной структуры;
- устанавливаются границы территорий общего пользования.

В границах территорий общего пользования размещаются улицы, проезды. В целях регулирования застройки устанавливаются линии отступа от красных линий на расстоянии от красных линий улиц — 5м.

Система транспортной инфраструктуры

Улично-дорожная сеть проектируемой территории выполнена в соответствии с требованиями нормативов градостроительного регулирования. ул. Розы Люксембург — ул. Суворова — ул. Машиностроителей – относятся к категории дорог — улицы местного значения. Проектируемая территория находится в пределах 600-метрового радиуса доступности остановочных пунктов общественного транспорта. Для обеспечения автомобильных проездов и противопожарного обслуживания объектов капитального строительства предусмотрены проезды с двумя полосами не менее 3.5 м.

Перечень координат характерных точек границ зон планируемого размещения

Проект планировки территории подготовлен в соответствии с системой координат, используемой для ведения Единого государственного реестра недвижимости (МСК-38, зона-3).

Таблица № 2

Каталог координат характерных точек красных линий

обозначение характерных точек границ	координаты, м	
	х	у
1	435581.82	3292943.14
2	435595.36	3292980.95
3	435601.96	3292998.54
4	435606.10	3293009.76
5	435620.89	3293050.15
6	435635.48	3293089.34
7	435605.28	3293095.07
8	435536.76	3293109.36
9	435430.66	3293133.35
10	435425.59	3293134.15
11	435419.83	3293135.85
12	435393.69	3293141.87
13	435368.83	3293148.16
14	435351.23	3293101.29
15	435348.65	3293094.42
16	435322.81	3293025.59

					04.02/2023-ППТ/ПМТ	Лист
Изм.	Лист	№ докум.	Подпись	Дата		10

Каталог координат характерных точек границ зон планируемого размещения объектов
капитального строительства

обозначение характерных точек границ	координаты, м	
	х	у
1	435581.82	3292943.14
2	435595.36	3292980.95
3	435601.96	3292998.54
4	435606.10	3293009.76
5	435620.89	3293050.15
6	435635.48	3293089.34
7	435605.28	3293095.07
8	435536.76	3293109.36
9	435430.66	3293133.35
10	435425.59	3293134.15
11	435419.83	3293135.85
12	435393.69	3293141.87
13	435368.83	3293148.16
14	435351.23	3293101.29
15	435348.65	3293094.42
16	435322.81	3293025.59
17	435371.24	3293007.57
18	435383.59	3293002.98
19	435385.12	3293007.18
20	435397.14	3293002.64
21	435399.95	3293010.52
22	435414.36	3293005.29
23	435414.81	3293006.38
24	435437.44	3292997.72
25	435442.18	3292995.40
26	435455.12	3292990.49
27	435465.44	3292986.37
28	435465.63	3292986.81
29	435475.64	3292981.95
30	435474.36	3292979.07
31	435490.40	3292972.19
32	435507.15	3292965.48
33	435511.43	3292977.45
34	435519.58	3292973.86
35	435517.19	3292967.93

2. ПОЛОЖЕНИЕ ОБ ОЧЕРЕДНОСТИ ПЛАНИРУЕМОГО РАЗВИТИЯ ТЕРРИТОРИИ

Планируемое развитие: строительство (реконструкция) объектов индивидуальной жилой застройки, транспортной инфраструктуры.

Основные технико-экономические показатели проекта планировки

Таблица 4

№ п/п	Показатели	Единица измерения	Количество
1.	Территория		
1.1.	Площадь проектируемой территории	кв.м.	37736
	В том числе:		
	– территория жилой застройки	кв.м.	17266
	– территория промышленных объектов	кв.м.	0
	– территория многофункциональной общественно-деловой застройки	кв.м.	0
	– территория транспортной инфраструктуры	кв.м.	6502
	– территория специализированной общественной застройки	кв.м.	0
	– коммунально-складской застройки	кв.м.	0
	– озелененных территорий общего пользования	кв.м.	9444
2.	Транспортная инфраструктура		
	Протяженность улично-дорожной сети:		
	Дороги местного значения	км.	0,1
	Проезды	км.	0

**ДОКУМЕНТАЦИЯ
ПО ПЛАНИРОВКЕ ТЕРРИТОРИИ**

ПРОЕКТ МЕЖЕВАНИЯ

**основная часть
(утверждаемая)**

Том 2

					04.02/2023-ППТ/ПМТ	Лист
Изм.	Лист	№ докум.	Подпись	Дата		2

СОСТАВ ДОКУМЕНТАЦИИ ПО ПЛАНИРОВКЕ ТЕРРИТОРИИ

Обозначение	Наименование	Состав тома
1	2	3
Том 1	Проект планировки территории. Основная часть	Графическая часть
		Текстовая часть
Том 2	Проект межевания территории. Основная часть	Графическая часть
		Текстовая часть

СОДЕРЖАНИЕ Том 2

Обозначение	Наименование	Стр.
	Графическая часть	
Том 2	Чертеж межевания территории (1 этап)	6
	Чертеж межевания территории (2 этап)	7
	Текстовая часть	
Том 2	1. Перечень и сведения о площади образуемых земельных участков, в том числе способы их образования	9
Том 2	2. Перечень и сведения о площади образуемых земельных участков, которые будут отнесены к территориям общего пользования или имуществу общего пользования, в том числе в отношении которых предполагаются резервирование и (или) изъятие для государственных или муниципальных нужд	11
Том 2	3. Вид разрешенного использования образуемых земельных участков в соответствии с проектом планировки территории	13
Том 2	4. Сведения о границах территории, в отношении которой утвержден проект межевания	13
Том 2	5. Каталог координат поворотных точек границ образуемых земельных участков	14

**ДОКУМЕНТАЦИЯ
ПО ПЛАНИРОВКЕ ТЕРРИТОРИИ**

ПРОЕКТ МЕЖЕВАНИЯ

**основная часть
(утверждаемая)**

Том 2

ГРАФИЧЕСКАЯ ЧАСТЬ

					04.02/2023-ППТ/ПМТ	Лист
						5
Изм.	Лист	№ докум.	Подпись	Дата		

ДОКУМЕНТАЦИЯ ПО ПЛАНИРОВКЕ ТЕРРИТОРИИ В РАЙОНЕ УЛ.РОЗЫ ЛЮКСЕМБУРГ - УЛ.СУВОРОВА - УЛ.МАШИНОСТРОИТЕЛЕЙ
Г.УСОЛЬЕ-СИБИРСКОЕ ИРКУТСКОЙ ОБЛАСТИ РОССИЙСКОЙ ФЕДЕРАЦИИ
ЧЕРТЕЖ ПРОЕКТА МЕЖЕВАНИЯ М 1:1000 (1 этап)



ОСНОВНЫЕ ПОЛОЖЕНИЯ ПРОЕКТА МЕЖЕВАНИЯ ТЕРРИТОРИИ

- границы проектирования**
- Земельные участки:**
- земельные участки, сведения о котором содержатся в ЕГРН
 - образуемые земельные участки

условный номер образуемого земельного участка
площадь образуемого земельного участка, кв.м.

Ликвидируемые земельные участки:

ликвидируемые земельные участки

38:31:00004:9:222 кадастровый номер ликвидируемого земельного участка, сведения о котором содержатся в ЕГРН

38:31:00004:9:222 кадастровый номер земельного участка, сведения о котором содержатся в ЕГРН

Примечание:
Границы проектируемой территории межевания совпадают с границами, указанными в проекте планировки территории. Координаты красных линий межевания совпадают с координатами красных линий, указанными в проекте планировки территории.

Линии отступа от красных линий в целях определения места допустимого размещения зданий, строений, сооружений совпадают с красными линиями*

- * в условиях реконструкции существующей застройки отступы от границ земельного участка формируются в соответствии со сложившейся линией застройки или по красной линии

Линии отступа от красных линий в целях определения места допустимого размещения зданий, строений, сооружений на расстоянии 5 м от красных линий (в случае нового строительства объектов капитального строительства)

					2022
Изм.	Кол.уч	Лист	№док	Подп.	Дата
Разработал					
Выполнил					

Документация по планировке территории
04.02/2023-ПМТ

Внесении изменений в проект планировки и проект межевания территории в районе ул. Розы Люксембург – ул. Суворова – ул. Машиностроителей г. Усолье-Сибирское Иркутской области Российской Федерации


Проект межевания территории
Графическая часть

Чертеж проекта межевания
М 1:1000

Стадия	Лист	Листов
П	1	2

ФОРМАТ А3

ДОКУМЕНТАЦИЯ ПО ПЛАНИРОВКЕ ТЕРРИТОРИИ В РАЙОНЕ УЛ.РОЗЫ ЛЮКСЕМБУРГ - УЛ.СУВОРОВА - УЛ.МАШИНОСТРОИТЕЛЕЙ
Г.УСОЛЬЕ-СИБИРСКОЕ ИРКУТСКОЙ ОБЛАСТИ РОССИЙСКОЙ ФЕДЕРАЦИИ
ЧЕРТЕЖ ПРОЕКТА МЕЖЕВАНИЯ М 1:1000 (2 этап)

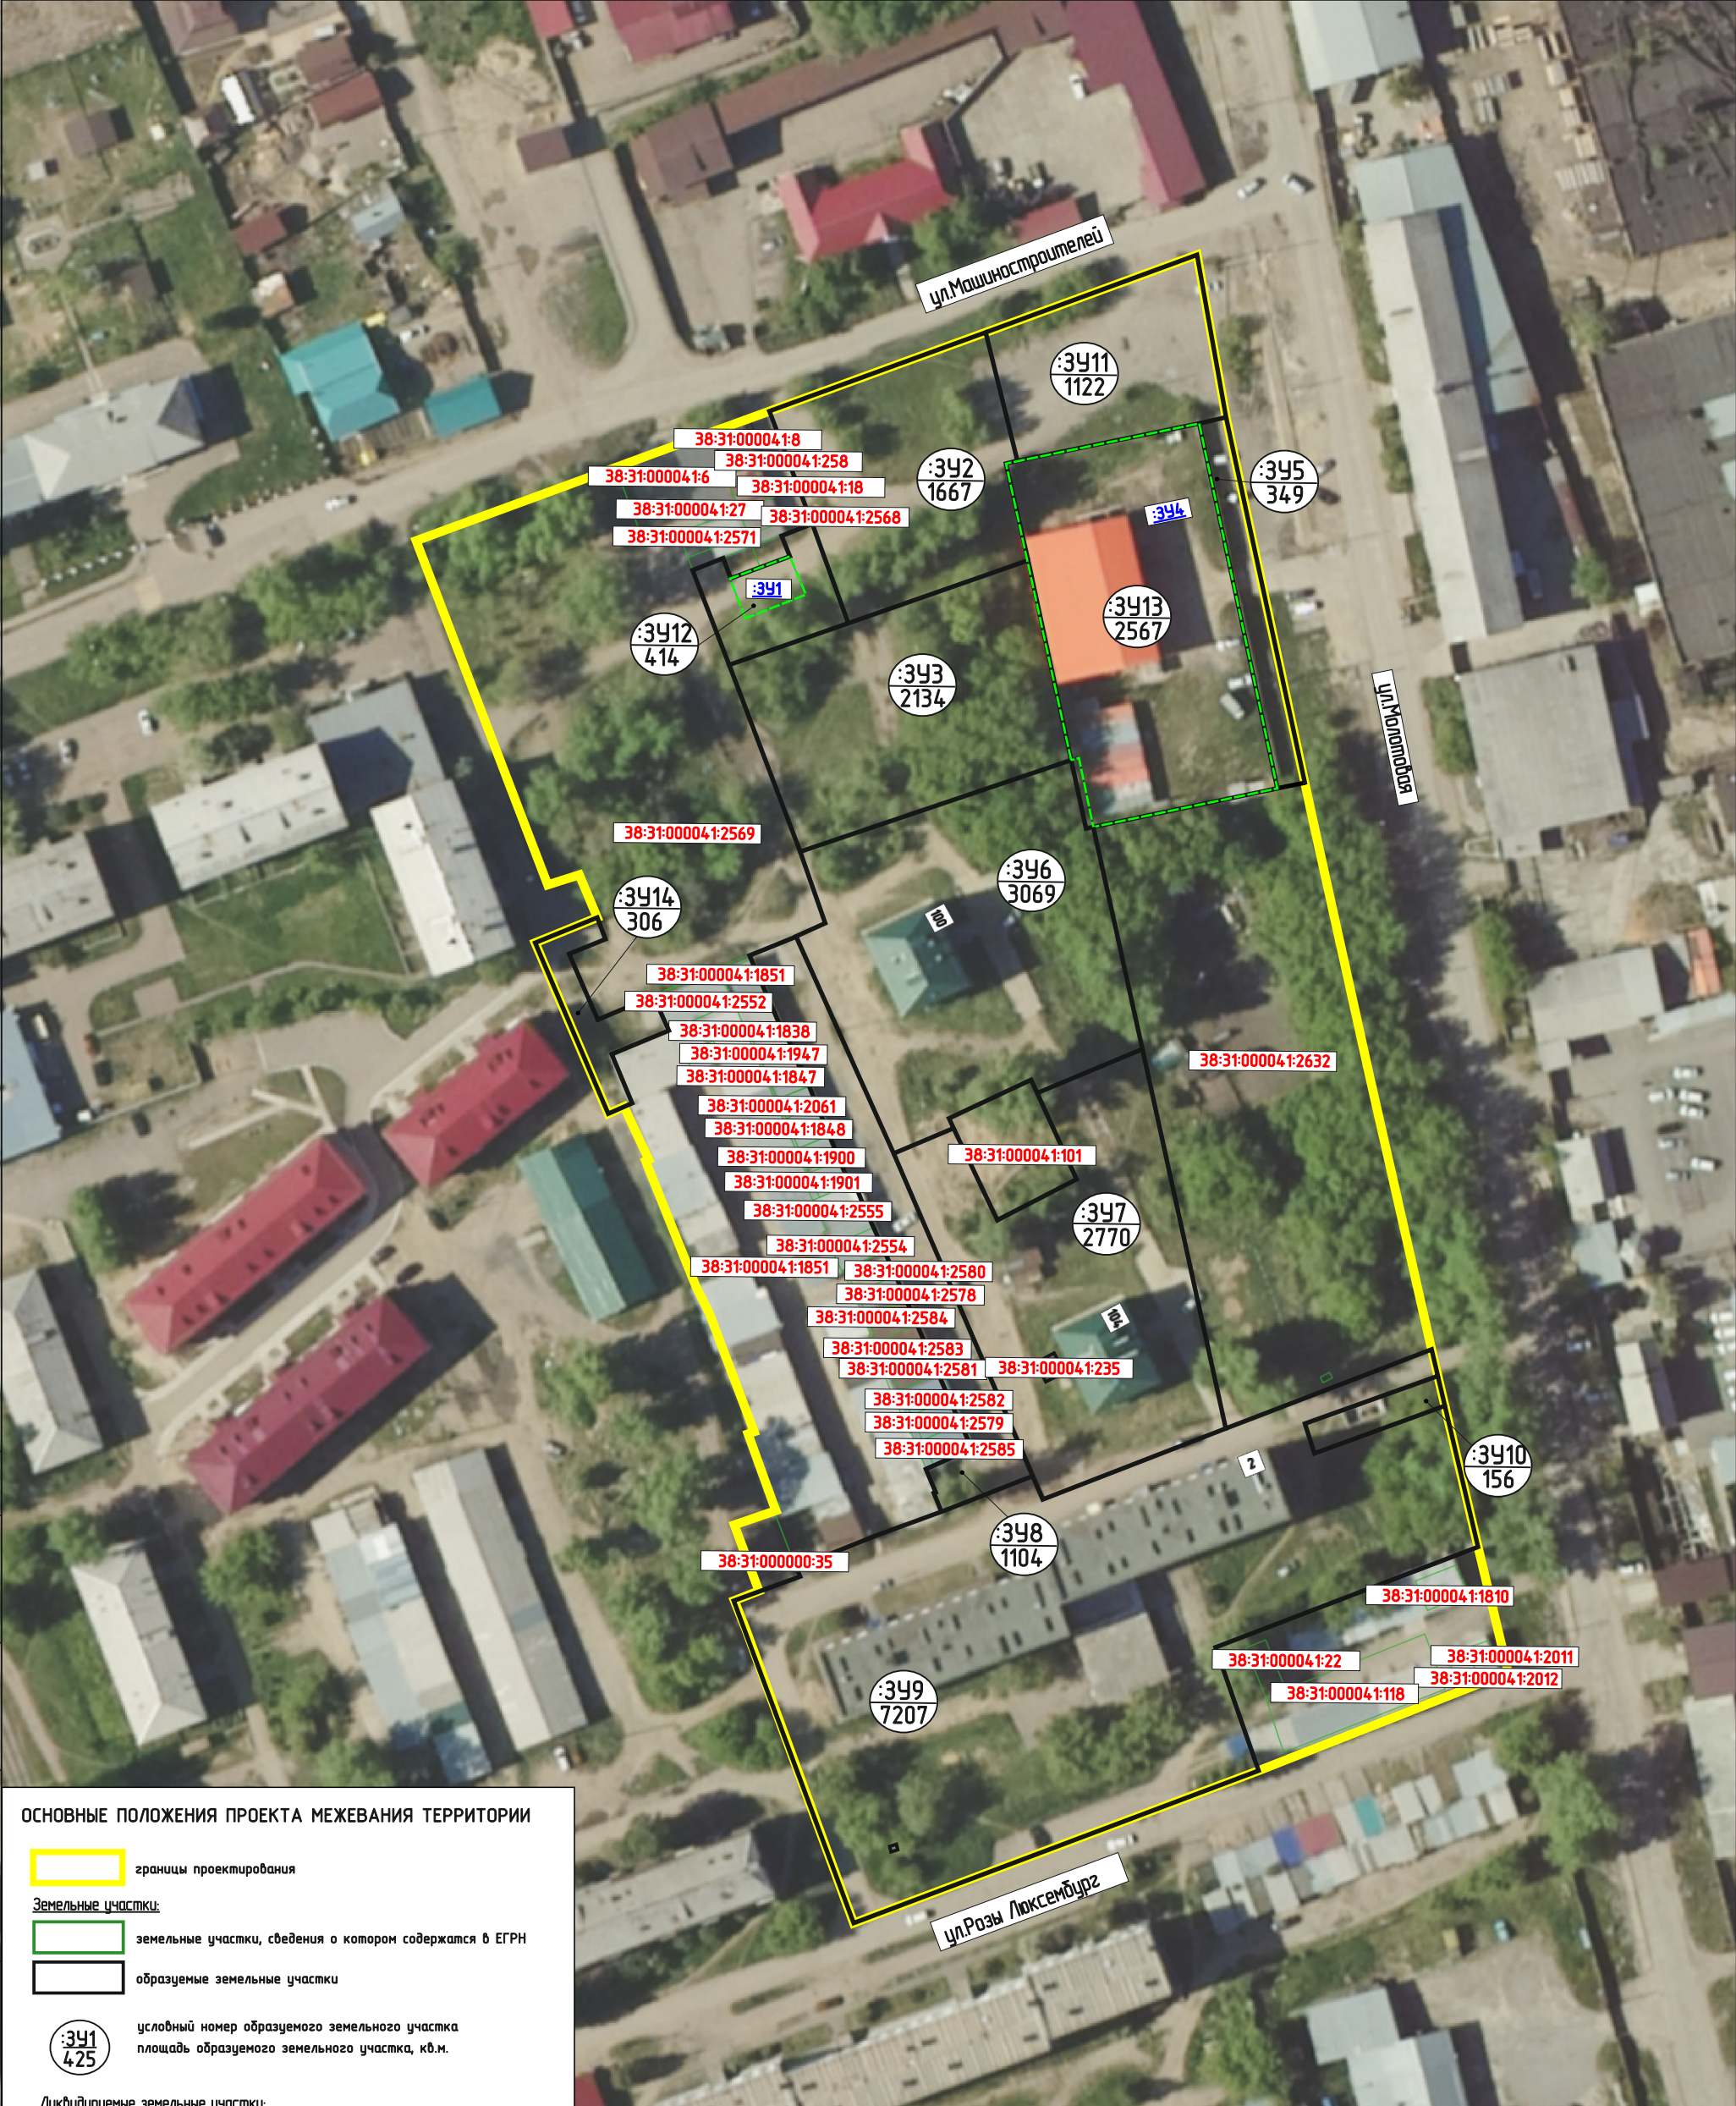

СОГЛАСОВАНО:

Взамен инв. N

Подпись и дата

Инв. N подл.

ОСНОВНЫЕ ПОЛОЖЕНИЯ ПРОЕКТА МЕЖЕВАНИЯ ТЕРРИТОРИИ

-  границы проектирования
- Земельные участки:
-  земельные участки, сведения о котором содержатся в ЕГРН
-  образуемые земельные участки

 условный номер образуемого земельного участка
площадь образуемого земельного участка, кв.м.

Ликвидируемые земельные участки:

 ликвидируемые земельные участки

38:31:00004:9:222 кадастровый номер ликвидируемого земельного участка, сведения о котором содержатся в ЕГРН

38:31:00004:9:222 кадастровый номер земельного участка, сведения о котором содержатся в ЕГРН

Примечание:
Границы проектируемой территории межевания совпадают с границами, указанными в проекте планировки территории. Координаты красных линий межевания совпадают с координатами красных линий, указанными в проекте планировки территории.

Линии отступла от красных линий в целях определения места допустимого размещения зданий, строений, сооружений совпадают с красными линиями*

- * в условиях реконструкции существующей застройки отступы от границ земельного участка формируются в соответствии со сложившейся линией застройки или по красной линии

Линии отступла от красных линий в целях определения места допустимого размещения зданий, строений, сооружений на расстоянии 5 м от красных линий (в случае нового строительства объектов капитального строительства)

					2022
Изм.	Кол.уч	Лист	№док	Подп.	Дата
Разработал					
Выполнил					

Документация по планировке территории
04.02/2023-ПМТ

Внесении изменений в проект планировки и проект межевания территории в районе ул. Розы Люксембург – ул. Суворова – ул. Машиностроителей г. Усолье-Сибирское Иркутской области Российской Федерации

Проект межевания территории
Графическая часть

Чертеж проекта межевания
М 1:1000

Стадия	Лист	Листов
П	2	2

ФОРМАТ А3

**ДОКУМЕНТАЦИЯ
ПО ПЛАНИРОВКЕ ТЕРРИТОРИИ**

ПРОЕКТ МЕЖЕВАНИЯ

**основная часть
(утверждаемая)**

Том 2

ТЕКСТОВАЯ ЧАСТЬ

					04.02/2023-ППТ/ПМТ	Лист
						8
Изм.	Лист	№ докум.	Подпись	Дата		

1. ПЕРЕЧЕНЬ И СВЕДЕНИЯ О ПЛОЩАДИ ОБРАЗУЕМЫХ ЗЕМЕЛЬНЫХ УЧАСТКОВ, В ТОМ ЧИСЛЕ ВОЗМОЖНЫЕ СПОСОБЫ ИХ ОБРАЗОВАНИЯ

В соответствии со статьей 43 Градостроительного кодекса Российской Федерации подготовка проектов межевания территории осуществляется в целях определения местоположения границ, образуемых и изменяемых земельных участков и установления публичных сервитутов.

Проект межевания выполнен в отношении планировочной единицы, расположенной в районе ул. Розы Люксембург — ул. Суворова — ул. Машиностроителей г. Усолье-Сибирское на основании следующих исходных данных:

- Генеральный план муниципального образования «город Усолье-Сибирское», утвержденный решением городской Думы от 17.07.2009г. № 43/4;
- Правила землепользования и застройки муниципального образования «город Усолье-Сибирское», утвержденные решением городской Думы от 25.06.2020г. № 33/7. Карта градостроительного зонирования;
- постановления администрации города Усолье-Сибирское № 2708-па от 23.11.2022г. «О принятии решения о внесении изменений в проект планировки и проект межевания территории в районе ул. Розы Люксембург — ул. Суворова — ул. Машиностроителей г. Усолье-Сибирское Иркутской области Российской Федерации, утвержденные постановлением администрации города Усолье-Сибирское от 24.12.2018г. № 2349 «Об утверждении проекта планировки и проекта межевания территории в районе ул. Розы Люксембург — ул. Суворова — ул. Машиностроителей г. Усолье-Сибирское Иркутской области Российской Федерации»;
- сведения из единого государственного реестра недвижимости;
- и другие данные.

Настоящим проектом межевания предусматриваются действия по определению местоположения границ образуемых земельных участков, на которых планируется размещение объектов капитального строительства, изменяемых земельных участков, а также установлению границ земельных участков, которые после образования будут относиться к территориям общего пользования. Границы таких земельных участков определяются с учетом границ смежных земельных участков, поставленных на кадастровый учет.

Сведения о кадастровых номерах земельных участков, участвующих в межевании, площадях, сведения об образуемых земельных участках, в том числе их площади и планируемый вид разрешенного использования, способе образования представлены в таблице 1.

Перечень и сведения о площади образуемых земельных участков, в том числе возможные способы их образования

Таблица 1

Условный номер, образуемого (кадастровый номер уточняемого) земельного участка	Адрес, образуемых земельных участков/ местоположение	Категория земель	Способ образования земельного участка	Вид разрешенного использования	Площадь, кв. м. *
391	Российская Федерация, Иркутская область, городской округ «город Усолье-Сибирское», г. Усолье-Сибирское	земли населенных пунктов	объединение земельных участков с кадастровыми номерами 38:31:000041:2565, 38:31:000041:2566, 38:31:000041:2567, 38:31:000041:2570	земельные участки (территории) общего пользования 12.0	95

					04.02/2023-ППТ/ПМТ				Лист
Изм.	Лист	№ докум.	Подпись	Дата					9

342	Российская Федерация, Иркутская область, городской округ «город Усолье- Сибирское», з. Усолье-Сибирское	земли населенных пунктов	перераспределение земельных участков с кадастровыми номерами 38:31:00004:1:1968, 38:31:00004:1:194, 38:31:00004:1:2633, 38:31:00004:1:2572 между собой	земельные участки (территории) общего пользования 12.0	1667
343	Российская Федерация, Иркутская область, городской округ «город Усолье- Сибирское», з. Усолье-Сибирское	земли населенных пунктов	перераспределение земельных участков с кадастровыми номерами 38:31:00004:1:1968, 38:31:00004:1:194, 38:31:00004:1:2633, 38:31:00004:1:2572 между собой	земельные участки (территории) общего пользования 12.0	2134
344	Российская Федерация, Иркутская область, городской округ «город Усолье- Сибирское», з. Усолье-Сибирское, ул.Молотовая, з/у 94	земли населенных пунктов	перераспределение земельных участков с кадастровыми номерами 38:31:00004:1:1968, 38:31:00004:1:194, 38:31:00004:1:2633, 38:31:00004:1:2572 между собой	склады 6.9.	2548
345	Российская Федерация, Иркутская область, городской округ «город Усолье- Сибирское», з. Усолье-Сибирское	земли населенных пунктов	перераспределение земельных участков с кадастровыми номерами 38:31:00004:1:1968, 38:31:00004:1:194, 38:31:00004:1:2633, 38:31:00004:1:2572 между собой	земельные участки (территории) общего пользования 12.0	349
346	Российская Федерация, Иркутская область, городской округ «город Усолье- Сибирское», з. Усолье-Сибирское, ул.Молотовая, з/у 100	земли населенных пунктов	перераспределение земельного участка с кадастровым номером 38:31:00004:1:1834 и из земель, находящихся в государственной или муниципальной собственности	малозэтажная многоквартирная жилая застройка 2.1.1	3069
347	Российская Федерация, Иркутская область, городской округ «город Усолье- Сибирское», з. Усолье-Сибирское, ул.Молотовая, з/у 104	земли населенных пунктов	перераспределение земельного участка с кадастровым номером 38:31:00004:1:102 и земель, находящихся в государственной или муниципальной собственности	малозэтажная многоквартирная жилая застройка 2.1.1	2770
348	Российская Федерация, Иркутская область, городской округ «город Усолье- Сибирское», з. Усолье-Сибирское	земли населенных пунктов	образование из земель, находящихся в государственной или муниципальной собственности	земельные участки (территории) общего пользования 12.0	1104

:3У9	Российская Федерация, Иркутская область, городской округ «город Усолье- Сибирское», г. Усолье-Сибирское, ул. Розы Люксембург, з/у 2	земли населенных пунктов	перераспределение земельного участка с кадастровым номером 38:31:000041:2649 и земель, находящихся в государственной или муниципальной собственности	среднеэтажная жилая застройка 2.5.	7207
:3У10	Российская Федерация, Иркутская область, городской округ «город Усолье- Сибирское», г. Усолье-Сибирское	земли населенных пунктов	перераспределение земельного участка с кадастровым номером 38:31:000041:2562 и земель, находящихся в государственной или муниципальной собственности	специальная деятельность 12.2.	156
:3У11	Российская Федерация, Иркутская область, городской округ «город Усолье- Сибирское», г. Усолье-Сибирское	земли населенных пунктов	образование из земель, находящихся в государственной или муниципальной собственности	земельные участки (территории) общего пользования 12.0	1122
:3У12	Российская Федерация, Иркутская область, городской округ «город Усолье- Сибирское», г. Усолье-Сибирское	земли населенных пунктов	перераспределение земельного участка с условным номером :3У1 и земель, находящихся в государственной или муниципальной собственности	земельные участки (территории) общего пользования 12.0	414
:3У13	Российская Федерация, Иркутская область, городской округ «город Усолье- Сибирское», г. Усолье-Сибирское, ул.Молотовая, з/у 94	земли населенных пунктов	перераспределение земельного участка с условным номером :3У4 и земель, находящихся в государственной или муниципальной собственности	склады 6.9.	2567
:3У14	Российская Федерация, Иркутская область, городской округ «город Усолье- Сибирское», г. Усолье-Сибирское	земли населенных пунктов	образование из земель, находящихся в государственной или муниципальной собственности	земельные участки (территории) общего пользования 12.0	306

**Площадь земельного участка, подлежащего образованию (перераспределение, раздел) уточняется на стадии подготовки межевого плана кадастровым инженером для постановки земельного участка на кадастровый учет.*

2. ПЕРЕЧЕНЬ И СВЕДЕНИЯ О ПЛОЩАДИ ОБРАЗУЕМЫХ ЗЕМЕЛЬНЫХ УЧАСТКОВ, КОТОРЫЕ БУДУТ ОТНЕСЕНЫ К ТЕРРИТОРИЯМ ОБЩЕГО ПОЛЬЗОВАНИЯ ИЛИ ИМУЩЕСТВУ ОБЩЕГО ПОЛЬЗОВАНИЯ, В ТОМ ЧИСЛЕ В ОТНОШЕНИИ КОТОРЫХ ПРЕДПОЛАГАЮТСЯ РЕЗЕРВИРОВАНИЕ И (ИЛИ) ИЗЪЯТИЕ ДЛЯ ГОСУДАРСТВЕННЫХ ИЛИ МУНИЦИПАЛЬНЫХ НУЖД

Проектом межевания не предусмотрено образование земельных участков, которые подлежат изъятию. Резервированию подлежат все образуемые земельные участки, предусмотренные данным проектом межевания территории.

Земельные участки, которые будут отнесены к территориям общего пользования представлены

					04.02/2023-ППТ/ПМТ	Лист
						11
Изм.	Лист	№ докум.	Подпись	Дата		

Условный номер, образуемого (кадастровый номер уточняемого) земельного участка	Адрес, образуемых земельных участков/местоположение	Категория земель	Способ образования земельного участка	Вид разрешенного использования	Площадь, кв. м.
:341	Российская Федерация, Иркутская область, городской округ «город Усолье-Сибирское», з. Усолье-Сибирское	земли населенных пунктов	объединение земельных участков с кадастровыми номерами 38:31:000041:2565, 38:31:000041:2566, 38:31:000041:2567, 38:31:000041:2570	земельные участки (территории) общего пользования 12.0	95
:342	Российская Федерация, Иркутская область, городской округ «город Усолье-Сибирское», з. Усолье-Сибирское	земли населенных пунктов	перераспределение земельных участков с кадастровыми номерами 38:31:000041:1968, 38:31:000041:194, 38:31:000041:2633, 38:31:000041:2572 между собой	земельные участки (территории) общего пользования 12.0	1667
:343	Российская Федерация, Иркутская область, городской округ «город Усолье-Сибирское», з. Усолье-Сибирское	земли населенных пунктов	перераспределение земельных участков с кадастровыми номерами 38:31:000041:1968, 38:31:000041:194, 38:31:000041:2633, 38:31:000041:2572 между собой	земельные участки (территории) общего пользования 12.0	2134
:345	Российская Федерация, Иркутская область, городской округ «город Усолье-Сибирское», з. Усолье-Сибирское	земли населенных пунктов	перераспределение земельных участков с кадастровыми номерами 38:31:000041:1968, 38:31:000041:194, 38:31:000041:2633, 38:31:000041:2572 между собой	земельные участки (территории) общего пользования 12.0	349
:3411	Российская Федерация, Иркутская область, городской округ «город Усолье-Сибирское», з. Усолье-Сибирское	земли населенных пунктов	образование из земель, находящихся в государственной или муниципальной собственности	земельные участки (территории) общего пользования 12.0	1122

3У12	Российская Федерация, Иркутская область, городской округ «город Усолье-Сибирское», г. Усолье-Сибирское	земли населенных пунктов	перераспределение земельного участка с условным номером 3У1 и земель, находящихся в государственной или муниципальной собственности	земельные участки (территории) общего пользования 12.0	414
3У14	Российская Федерация, Иркутская область, городской округ «город Усолье-Сибирское», г. Усолье-Сибирское	земли населенных пунктов	образование из земель, находящихся в государственной или муниципальной собственности	земельные участки (территории) общего пользования 12.0	306

3. ВИД РАЗРЕШЕННОГО ИСПОЛЬЗОВАНИЯ ОБРАЗУЕМЫХ ЗЕМЕЛЬНЫХ УЧАСТКОВ В СООТВЕТСТВИИ С ПРОЕКТОМ МЕЖЕВАНИЯ ТЕРРИТОРИИ

Планируемый вид разрешенного использования формируемых земельных участков в соответствии с утвержденным Приказом Федеральной служба государственной регистрации, кадастра и картографии от 10.11.2020г. № П/0412 классификатором «Об утверждении классификатора видов разрешенного использования земельных участков» представлен в таблице 1.

4. СВЕДЕНИЯ О ГРАНИЦАХ ТЕРРИТОРИИ, В ОТНОШЕНИИ КОТОРОЙ УТВЕРЖДЕН ПРОЕКТ МЕЖЕВАНИЯ

Координаты характерных точек границ территории, в отношении которой утвержден проект межевания, определяются в соответствии с требованиями к точности определения координат характерных точек границ, установленных в соответствии с Земельным кодексом Российской Федерации и совпадают с координатами характерных точек проекта планировки.

Таблица 3

обозначение характерных точек границ	координаты, м	
	х	у
1	435581.82	3292943.14
2	435595.36	3292980.95
3	435601.96	3292998.54
4	435606.10	3293009.76
5	435620.89	3293050.15
6	435635.48	3293089.34
7	435605.28	3293095.07
8	435536.76	3293109.36
9	435430.66	3293133.35
10	435425.59	3293134.15
11	435419.83	3293135.85
12	435393.69	3293141.87
13	435368.83	3293148.16
14	435351.23	3293101.29
15	435348.65	3293094.42
16	435322.81	3293025.59
17	435371.24	3293007.57
18	435383.59	3293002.98

					04.02/2023-ППТ/ПМТ	Лист
Изм.	Лист	№ докум.	Подпись	Дата		13

19	435385.12	3293007.18
20	435397.14	3293002.64
21	435399.95	3293010.52
22	435414.36	3293005.29
23	435414.81	3293006.38
24	435437.44	3292997.72
25	435442.18	3292995.40
26	435455.12	3292990.49
27	435465.44	3292986.37
28	435465.63	3292986.81
29	435475.64	3292981.95
30	435474.36	3292979.07
31	435490.40	3292972.19
32	435507.15	3292965.48
33	435511.43	3292977.45
34	435519.58	3292973.86
35	435517.19	3292967.93

5. КАТАЛОГ КООРДИНАТ ПОВОРОТНЫХ ТОЧЕК ГРАНИЦ ОБРАЗУЕМЫХ ЗЕМЕЛЬНЫХ УЧАСТКОВ

Таблица 4

:ЗУ1		
Номер точки	Координата X	Координата Y
1	435575.14	3293002.13
2	435577.22	3293007.72
3	435579.40	3293013.31
4	435575.67	3293014.75
5	435571.93	3293016.17
6	435569.79	3293010.57
7	435567.71	3293005.00
8	435571.48	3293003.52
:ЗУ2		
Номер точки	Координата X	Координата Y
1	435578.63	3293057.94
2	435566.78	3293024.25
3	435585.32	3293017.55
4	435587.35	3293016.82
5	435592.04	3293015.07
6	435598.50	3293012.60
7	435599.12	3293012.37
8	435606.10	3293009.76
9	435620.89	3293050.15
10	435597.11	3293055.91
11	435596.70	3293054.02
:ЗУ3		
Номер точки	Координата X	Координата Y
1	435541.09	3293066.08
2	435532.87	3293041.74
3	435524.02	3293015.23
4	435558.94	3293001.94
5	435578.63	3293057.94
6	435578.63	3293057.94
:ЗУ4		
Номер точки	Координата X	Координата Y

1	435537.25	3293104.34
2	435535.79	3293104.69
3	435528.59	3293070.21
4	435530.07	3293069.90
5	435541.57	3293067.50
6	435541.09	3293066.08
7	435541.09	3293066.08
8	435578.63	3293057.94
9	435578.63	3293057.94
10	435596.70	3293054.02
11	435597.11	3293055.91
12	435604.23	3293090.01
13	435604.22	3293090.01
:395		
Номер точки	Координата X	Координата Y
1	435535.79	3293104.69
2	435537.25	3293104.34
3	435604.22	3293090.01
4	435605.28	3293095.07
5	435536.76	3293109.36
:396		
Номер точки	Координата X	Координата Y
1	435524.02	3293015.23
2	435532.87	3293041.74
3	435541.09	3293066.08
4	435528.28	3293068.90
5	435528.59	3293070.21
6	435486.98	3293079.29
7	435478.69	3293059.68
8	435481.13	3293058.54
9	435473.93	3293043.25
10	435472.12	3293044.10
11	435467.32	3293032.87
12	435508.21	3293014.70
13	435510.48	3293020.06
:397		
Номер точки	Координата X	Координата Y
1	435486.98	3293079.29
2	435415.69	3293095.04
3	435402.47	3293061.14
4	435407.12	3293059.11
5	435467.32	3293032.87
6	435472.12	3293044.10
7	435455.12	3293052.10
8	435462.50	3293067.23
9	435478.69	3293059.68
10	435430.04	3293063.05
11	435428.11	3293059.40
12	435424.40	3293061.36
13	435426.32	3293065.01
10	435430.04	3293063.05
:398		
Номер точки	Координата X	Координата Y
1	435508.21	3293014.70
2	435467.32	3293032.87
3	435407.12	3293059.11
4	435400.13	3293041.78
5	435403.89	3293040.42
6	435403.99	3293040.70
7	435407.88	3293039.08
8	435408.39	3293038.87

9	435408.99	3293040.25
10	435412.18	3293047.59
11	435416.79	3293045.55
12	435421.41	3293043.50
13	435426.11	3293041.45
14	435430.71	3293039.34
15	435435.25	3293037.29
16	435439.82	3293035.23
17	435444.39	3293033.17
18	435448.99	3293031.15
19	435453.39	3293029.01
20	435457.97	3293026.91
21	435461.80	3293025.36
22	435461.41	3293024.47
23	435466.00	3293022.50
24	435470.67	3293020.57
25	435476.28	3293018.23
26	435479.85	3293016.85
27	435483.44	3293015.30
28	435483.34	3293015.03
29	435487.05	3293013.53
30	435490.76	3293012.03
31	435490.72	3293011.50
32	435496.25	3293009.18
33	435503.59	3293005.93
34	435504.41	3293005.57

ЗУ9

Номер точки	Координата X	Координата Y
1	435348.65	3293094.42
2	435322.81	3293025.59
3	435371.24	3293007.57
4	435383.59	3293002.98
5	435385.12	3293007.18
6	435388.04	3293015.20
7	435389.90	3293014.47
8	435392.66	3293021.43
9	435394.92	3293027.03
10	435398.07	3293035.93
11	435400.13	3293041.78
12	435407.12	3293059.11
13	435402.47	3293061.14
14	435415.69	3293095.04
15	435430.66	3293133.35
16	435425.71	3293134.49
17	435425.59	3293134.15
18	435416.73	3293109.70
19	435411.09	3293111.75
20	435419.83	3293135.85
21	435393.69	3293141.87
22	435374.75	3293093.00
23	435351.23	3293101.29
24	435337.97	3293033.41
25	435337.51	3293032.15
26	435336.55	3293032.50
27	435337.01	3293033.77
24	435337.97	3293033.41

ЗУ10

Номер точки	Координата X	Координата Y
1	435416.73	3293109.70
2	435425.71	3293134.49
3	435419.83	3293135.85

4	435411.09	3293111.75
:ЗУ11		
Номер точки	Координата X	Координата Y
1	435620.89	3293050.15
2	435635.48	3293089.34
3	435605.28	3293095.07
4	435604.23	3293090.01
5	435597.11	3293055.91
:ЗУ12		
Номер точки	Координата X	Координата Y
1	435583.16	3293011.84
2	435585.32	3293017.55
3	435566.78	3293024.25
4	435558.94	3293001.94
5	435576.71	3292995.18
6	435578.93	3293000.72
7	435575.14	3293002.13
8	435579.40	3293013.31
:ЗУ13		
Номер точки	Координата X	Координата Y
1	435537.25	3293104.34
2	435535.79	3293104.69
3	435528.59	3293070.21
4	435528.35	3293068.84
5	435541.09	3293066.08
6	435541.09	3293066.08
7	435578.63	3293057.94
8	435578.63	3293057.94
9	435596.70	3293054.02
10	435597.11	3293055.91
11	435604.23	3293090.01
12	435604.22	3293090.01
:ЗУ14		
Номер точки	Координата X	Координата Y
1	435511.43	3292977.45
2	435507.59	3292979.14
3	435504.74	3292971.98
4	435492.52	3292977.33
5	435494.57	3292982.27
6	435496.80	3292987.85
7	435490.25	3292990.78
8	435485.98	3292980.10
9	435476.66	3292984.04
10	435475.64	3292981.95
11	435474.36	3292979.07
12	435490.40	3292972.19
13	435507.15	3292965.48