

Утверждены
постановлением администрации
города Усолье-Сибирское
от 10.05.2023г. № 989

ДОКУМЕНТАЦИЯ ПО ПЛАНИРОВКЕ ТЕРРИТОРИИ

ПРОЕКТ ПЛАНИРОВКИ

основная часть
(утверждаемая)

					<i>Документация по планировке территории</i>		
<i>Изм.</i>	<i>Лист</i>	<i>№ докум.</i>	<i>Подпись</i>	<i>Дата</i>			
<i>Разраб.</i>					внесении изменений в проект планировки и проект межевания территории в районе ул. Затонская – ул. Крупской – ул. Фрунзе г. Усолье-Сибирское Иркутской области Российской Федерации	<i>Стадия</i>	<i>Лист</i>
<i>Провер.</i>							<i>Листов</i>
							1

**ДОКУМЕНТАЦИЯ
ПО ПЛАНИРОВКЕ ТЕРРИТОРИИ**

ПРОЕКТ ПЛАНИРОВКИ

**основная часть
(утверждаемая)**

Том 1

					01.02/2023-ППТ/ПМТ	Лист
						2
Изм.	Лист	№ докум.	Подпись	Дата		

СОСТАВ ДОКУМЕНТАЦИИ ПО ПЛАНИРОВКЕ ТЕРРИТОРИИ

Обозначение	Наименование	Состав тома
1	2	3
Том 1	Проект планировки территории. Основная часть	Графическая часть
		Текстовая часть
Том 2	Проект межевания территории. Основная часть	Графическая часть
		Текстовая часть

СОДЕРЖАНИЕ Том 1

Обозначение	Наименование	Стр.
	Графическая часть	
Том 1	Чертеж планировки территории	6
Том 1	Чертеж красных линий	7
	Текстовая часть	
Том 1	Положение о характеристиках планируемого развития территории	9
Том 1	Положение об очередности планируемого развития территории	12

**ДОКУМЕНТАЦИЯ
ПО ПЛАНИРОВКЕ ТЕРРИТОРИИ**

ПРОЕКТ ПЛАНИРОВКИ


**основная часть
(утверждаемая)**

ГРАФИЧЕСКАЯ ЧАСТЬ

					01.02/2023-ППТ/ПМТ	Лист
						5
Изм.	Лист	№ докум.	Подпись	Дата		

СОГЛАСОВАНО:			
Изм. N	Взамен инв. N		
	Подпись и дата		
Инов. N	подп.		

ВНЕСЕНИЕ ИЗМЕНЕНИЙ В ПРОЕКТ ПЛАНИРОВКИ И ПРОЕКТ МЕЖЕВАНИЯ ТЕРРИТОРИИ В РАЙОНЕ УЛ.ЗАТОНСКАЯ - УЛ.КРУПСКОЙ - УЛ.ФРУНЗЕ
Г.УСОЛЬЕ-СИБИРСКОЕ ИРКУТСКОЙ ОБЛАСТИ РОССИЙСКОЙ ФЕДЕРАЦИИ
ЧЕРТЕЖ ПРОЕКТА ПЛАНИРОВКИ М 1:1000

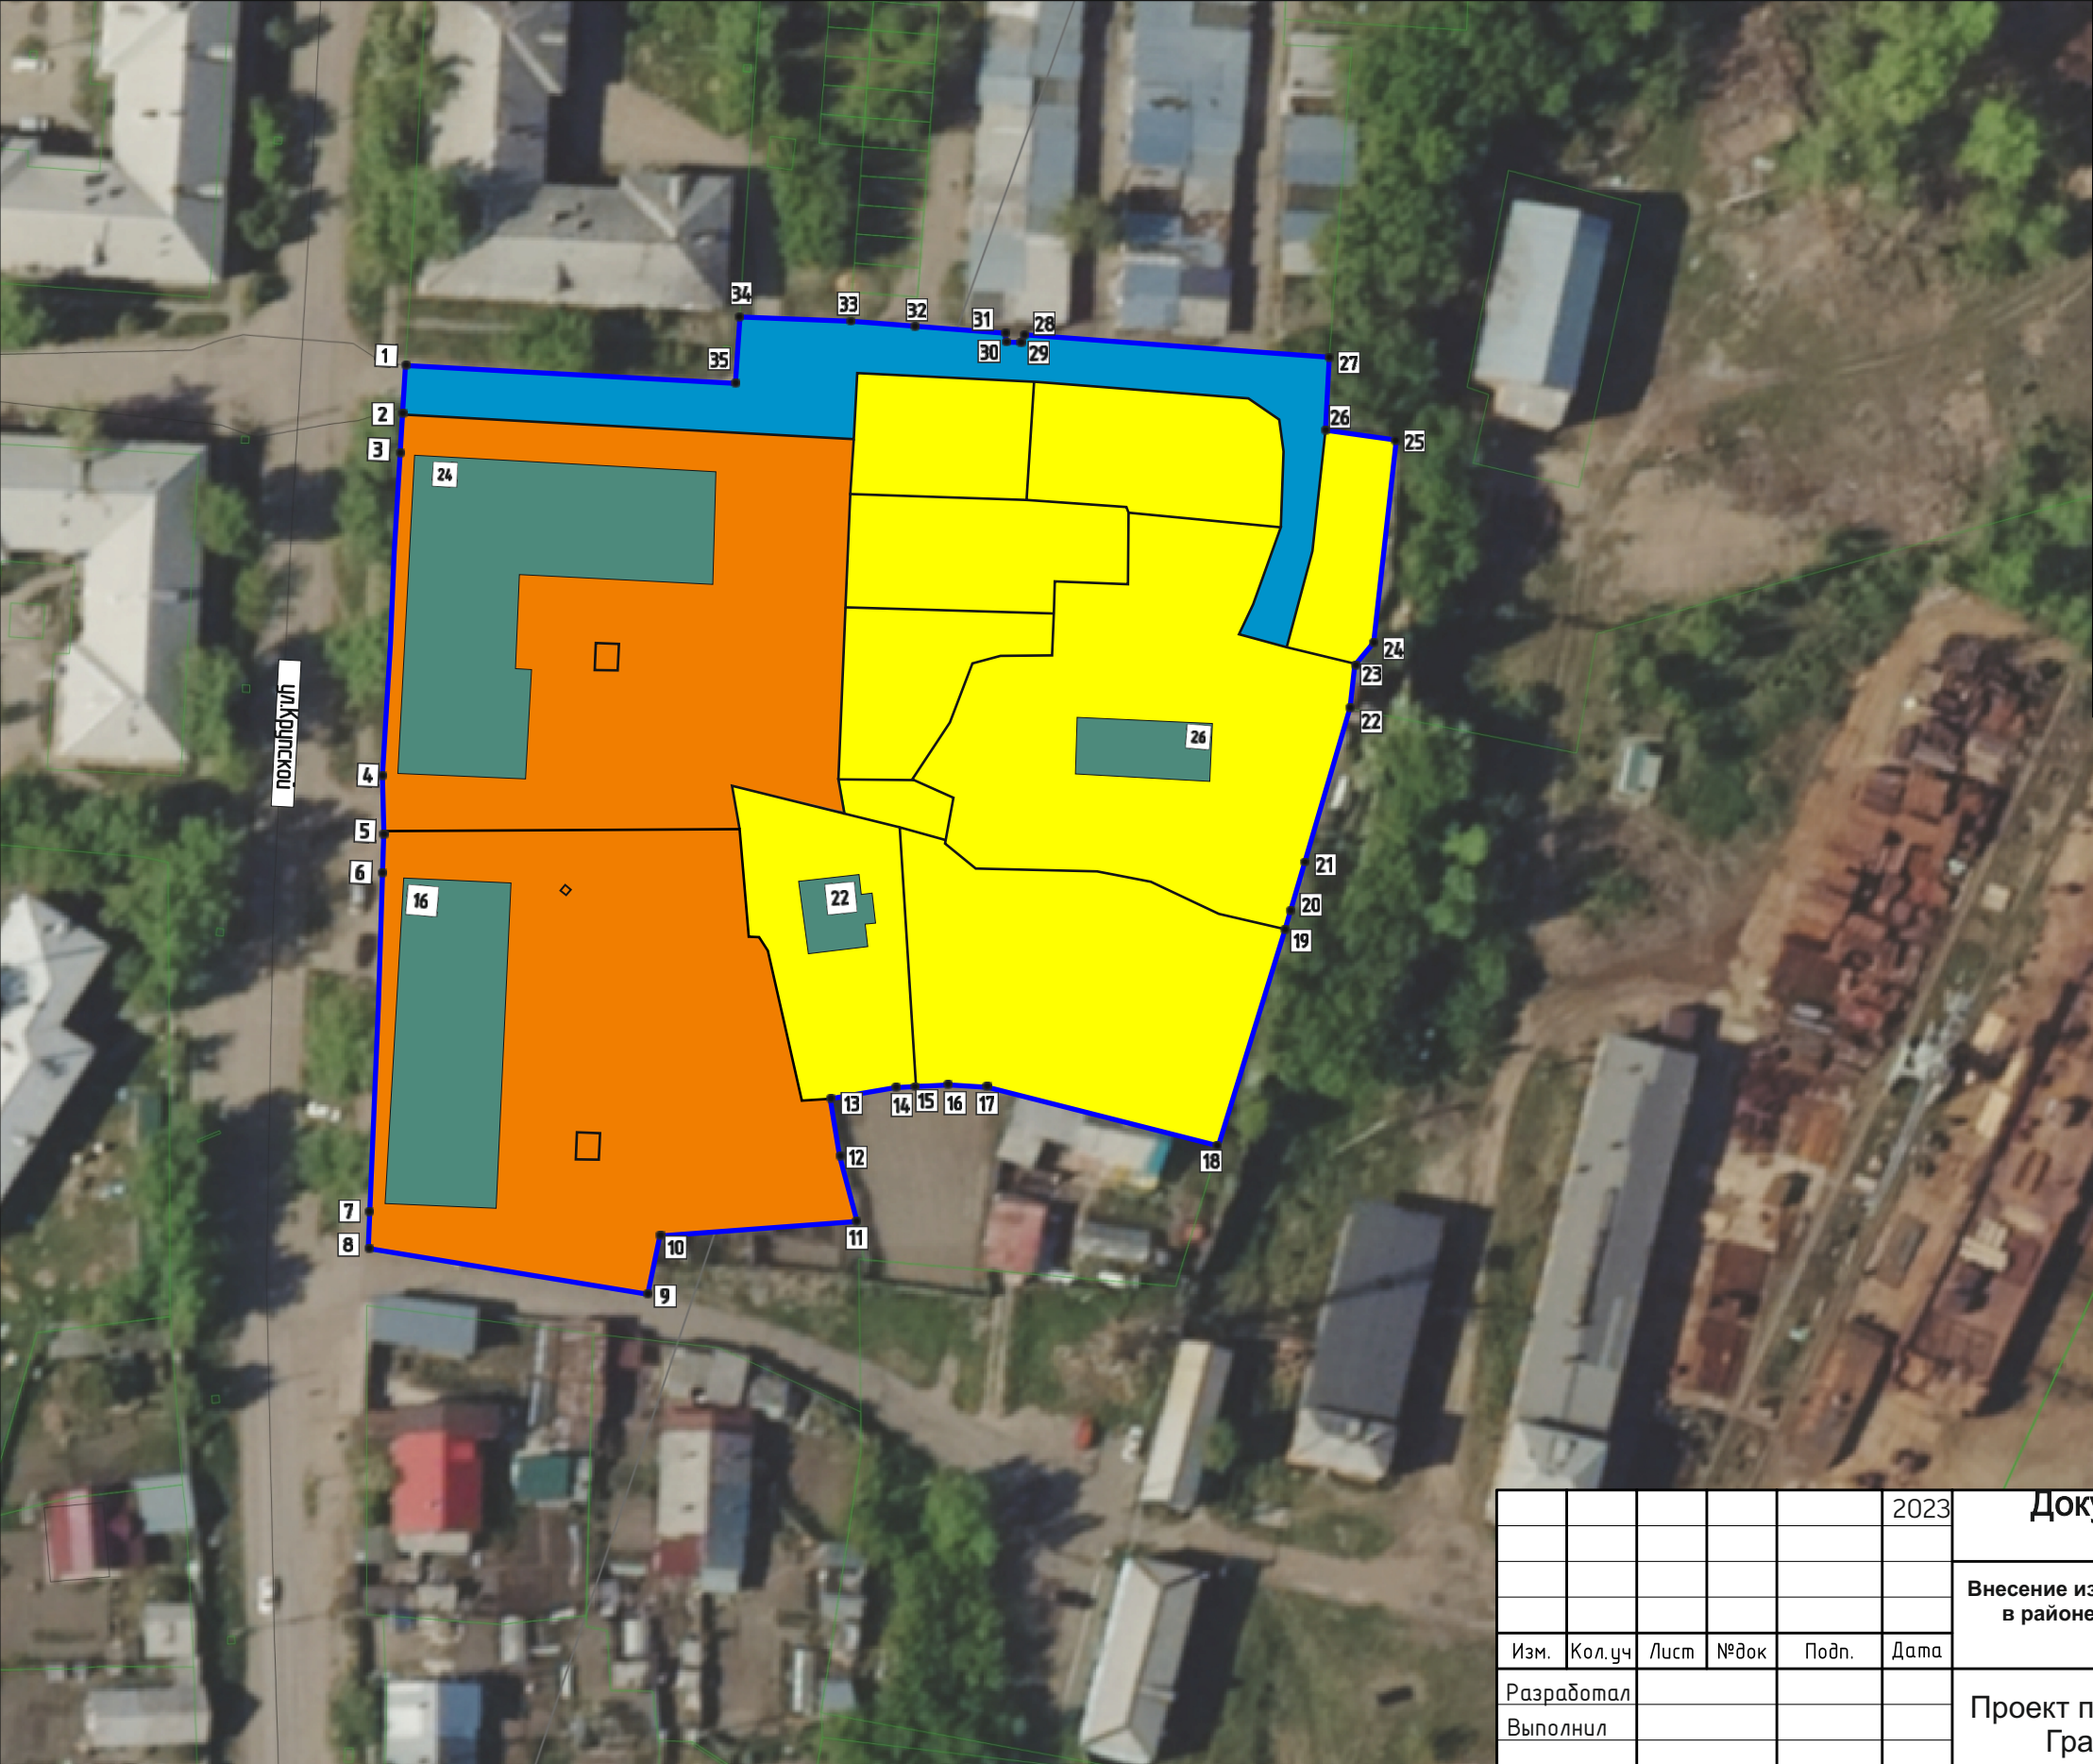

ОСНОВНЫЕ ПОЛОЖЕНИЯ ПРОЕКТА ПЛАНИРОВКИ ТЕРРИТОРИИ

- земельные участки (образуемые и существующие)
- границы проекта планировки

ФУНКЦИОНАЛЬНОЕ ЗОНИРОВАНИЕ ТЕРРИТОРИИ

- территории застройки индивидуальными жилыми домами
- территории застройки малоэтажными жилыми домами
- территории транспортной инфраструктуры

ОБЪЕКТЫ КАПИТАЛЬНОГО СТРОИТЕЛЬСТВА
существующие

- жилые здания
- нежилые здания
- общественные здания

					2023	Документация по планировке территории 01.02/2023-ПМТ		
						Внесение изменений в проект планировки и проект межевания территории в районе ул.Затонская - ул.Крупской - ул.Фрунзе г.Усолье-Сибирское Иркутской области Российской Федерации		
Изм.	Кол.уч	Лист	№док	Подп.	Дата	Проект планировки территории Графическая часть	Стадия	Лист
Разработал							П	1
Выполнил						Чертеж проекта планировки М 1:1000	ФОРМАТ А3	

СОГЛАСОВАНО:				
Инов. N подл.	Подпись и дата		Взамен инв. N	

ВНЕСЕНИЕ ИЗМЕНЕНИЙ В ПРОЕКТ ПЛАНИРОВКИ И ПРОЕКТ МЕЖЕВАНИЯ ТЕРРИТОРИИ В РАЙОНЕ УЛ.ЗАТОНСКАЯ - УЛ.КРУПСКОЙ - УЛ.ФРУНЗЕ
Г.УСОЛЬЕ-СИБИРСКОЕ ИРКУТСКОЙ ОБЛАСТИ РОССИЙСКОЙ ФЕДЕРАЦИИ
ЧЕРТЕЖ ПРОЕКТА ПЛАНИРОВКИ М 1:1000



ОСНОВНЫЕ ПОЛОЖЕНИЯ ПРОЕКТА ПЛАНИРОВКИ ТЕРРИТОРИИ

Красные линии

Красные линии, обозначающие границы территорий общего пользования

- устанавливаемые красные линии
- существующие красные линии

Примечание: линии отступа от красных линий в целях определения места допустимого размещения зданий, строений, сооружений на расстоянии 5 м от красных линий (в случае нового строительства объектов капитального строительства)

Линии отступа от красных линий в целях определения места допустимого размещения зданий, строений, сооружений совпадают с красными линиями*

- * в условиях реконструкции существующей застройки отступы от границ земельного участка формируются в соответствии со сложившейся линией застройки или по красной линии

20 поворотные точки красных линий

					2023	Документация по планировке территории 01.02/2023-ПМТ				
						Внесение изменений в проект планировки и проект межевания территории в районе ул.Затонская - ул.Крупской - ул.Фрунзе г.Усолье-Сибирское Иркутской области Российской Федерации				
Изм.	Кол.уч	Лист	№док	Подп.	Дата	Проект планировки территории Графическая часть		Стадия	Лист	Листов
Разработал								П	1	1
Выполнил										
						Чертеж красных линий М 1:1000		ФОРМАТ А3		

**ДОКУМЕНТАЦИЯ
ПО ПЛАНИРОВКЕ ТЕРРИТОРИИ**

ПРОЕКТ ПЛАНИРОВКИ

**основная часть
(утверждаемая)**

ТЕКСТОВАЯ ЧАСТЬ

					01.02/2023-ППТ/ПМТ	Лист
Изм.	Лист	№ докум.	Подпись	Дата		8

1. ПОЛОЖЕНИЕ О ХАРАКТЕРИСТИКАХ ПЛАНИРУЕМОГО РАЗВИТИЯ ТЕРРИТОРИИ

В соответствии со статьей 42 Градостроительного кодекса Российской Федерации подготовка проектов планировки территории осуществляется для выделения элементов планировочной структуры, установления границ территорий общего пользования, границ зон планируемого размещения объектов капитального строительства, определения характеристик и очередности планируемого развития территории.

Проект планировки территории разработан в отношении планировочной единицы, расположенной в районе ул. Затонская — ул. Крупской — ул. Фрунзе г. Усолье-Сибирское, на основании постановления администрации города Усолье-Сибирское № 1585-па от 01.08.2022г. «О принятии решения о внесении изменений в проект планировки и проект межевания территории в районе ул. Затонская — ул. Крупской — ул. Фрунзе г. Усолье-Сибирское Иркутской области Российской Федерации, утвержденные постановлением администрации города Усолье-Сибирское от 02.04.2019г. № 758 «Об утверждении проекта планировки и проекта межевания территории в районе ул. Затонская — ул. Крупской — ул. Фрунзе г. Усолье-Сибирское Иркутской области Российской Федерации».

Численность населения города Усолье-Сибирское составляет — 76 047 человек.

Описание местоположения границ территории планировки и межевания

Таблица 1

Категория земель	Земли населенного пункта
Муниципальное образование	городской округ «город Усолье-Сибирское» Иркутской области
Кадастровый квартал	38:31:0000010
Объект планировки и межевания	Часть квартала 38:31:0000010
Площадь территории планировки и межевания	1,5 га.

Исходные данные

- Генеральный план муниципального образования «город Усолье-Сибирское», утвержденный решением городской Думы от 17.07.2009г. № 43/4;
- Правила землепользования и застройки муниципального образования «город Усолье-Сибирское», утвержденные решением городской Думы от 25.06.2020г. № 33/7. Карта градостроительного зонирования;
- Местные нормативы градостроительного проектирования муниципального образования «город Усолье-Сибирское», утвержденные решением городской Думы от 28.01.2016г. № 9/6;
- Кадастровый план территории;

Современное использование территории

Проектом планировки разрабатывается застроенная территория площадью 1,5 га. Территория имеет вытянутую форму в направлении с запада на северо-восток. В соответствии с документами территориального планирования муниципального образования «город Усолье-Сибирское» в границах планируемой территории не предусмотрено размещение объектов федерального, регионального и местного значения.

					01.02/2023-ППТ/ПМТ	Лист
Изм.	Лист	№ докум.	Подпись	Дата		9

Определение параметров планируемого развития территории. Плотность и параметры застройки территории

Проектом планировки территории:

- выделяются элементы планировочной структуры
- устанавливаются границы зоны планируемого размещения объектов капитального строительства;
- устанавливаются параметры планируемого развития элементов планировочной структуры;
- устанавливаются границы территорий общего пользования.

В границах территорий общего пользования размещаются улицы, проезды. В целях регулирования застройки устанавливаются линии отступа от красных линий на расстоянии от красных линий улиц — 5м.

Система транспортной инфраструктуры

Улично-дорожная сеть проектируемой территории выполнена в соответствии с требованиями нормативов градостроительного регулирования. ул.Крупской, ул.Фрунзе, ул. Затонская – относятся к категории дорог – улицы местного значения. Проектируемая территория находится в пределах 600-метровой радиуса доступности остановочных пунктов общественного транспорта. Для обеспечения автомобильных проездов и противопожарного обслуживания объектов капитального строительства предусмотрены проезды с двумя полосами не менее 3,5 м.

Перечень координат характерных точек границ зон планируемого размещения

Проект планировки территории подготовлен в соответствии с системой координат, используемой для ведения Единого государственного реестра недвижимости (МСК-38, зона-3).

Таблица № 2

Каталог координат характерных точек красных линий

обозначение характерных точек границ	координаты, м	
	х	у
1	438189.14	3292714.57
2	438182.41	3292714.14
3	438175.19	3292713.69
4	438131.43	3292711.50
5	438125.29	3292711.58
6	438117.62	3292711.66
7	438070.72	3292709.26
8	438067.87	3292709.26
9	438061.97	3292747.78

Каталог координат характерных точек границ зон планируемого размещения объектов
капитального строительства

обозначение характерных точек границ	координаты, м	
	х	у
1	438189.14	3292714.57
2	438182.41	3292714.14
3	438175.19	3292713.69
4	438131.43	3292711.50
5	438125.29	3292711.58
6	438117.62	3292711.66
7	438070.72	3292709.26
8	438067.87	3292709.26
9	438061.97	3292747.78
10	438070.08	3292749.44
11	438072.09	3292776.74
12	438076.06	3292775.15
13	438088.64	3292772.84
14	438090.93	3292784.56
15	438090.53	3292788.95
16	438090.15	3292794.75
17	438089.29	3292797.78
18	438082.46	3292826.14
19	438111.18	3292834.95
20	438111.85	3292835.14
21	438117.90	3292837.04
22	438142.09	3292844.07
23	438148.16	3292844.92
24	438151.19	3292847.28
25	438179.02	3292850.38
26	438180.31	3292840.70
27	438190.26	3292841.20
28	438193.40	3292799.45
29	438192.31	3292799.00
30	438192.40	3292796.84
31	438193.52	3292796.82
32	438194.47	3292784.49
33	438195.08	3292776.26
34	438195.82	3292760.34
35	438186.63	3292759.74

2. ПОЛОЖЕНИЕ ОБ ОЧЕРЕДНОСТИ ПЛАНИРУЕМОГО РАЗВИТИЯ ТЕРРИТОРИИ

Планируемое развитие: строительство (реконструкция) объектов индивидуальной жилой застройки, транспортной инфраструктуры.

Основные технико-экономические показатели проекта планировки

Таблица 4

№ п/п	Показатели	Единица измерения	Количество
1.	Территория		
1.1.	Площадь проектируемой территории	кв.м.	14651
	В том числе:		
	– территория жилой застройки	кв.м.	12681
	– территория промышленных объектов	кв.м.	0
	– территория многофункциональной общественно-деловой застройки	кв.м.	0
	– территория транспортной инфраструктуры	кв.м.	13473
	– территория специализированной общественной застройки	кв.м.	0
	– коммунально-складской застройки	кв.м.	0
	– озелененных территорий общего пользования	кв.м.	0
2.	Транспортная инфраструктура		
	Протяженность улично-дорожной сети:		
	Дороги местного значения	км.	0,16
	Проезды	км.	0

**ДОКУМЕНТАЦИЯ
ПО ПЛАНИРОВКЕ ТЕРРИТОРИИ**

ПРОЕКТ МЕЖЕВАНИЯ

**основная часть
(утверждаемая)**

Том 2

					01.02/2023-ППТ/ПМТ	Лист
Изм.	Лист	№ докум.	Подпись	Дата		2

СОСТАВ ДОКУМЕНТАЦИИ ПО ПЛАНИРОВКЕ ТЕРРИТОРИИ

Обозначение	Наименование	Состав тома
1	2	3
Том 1	Проект планировки территории. Основная часть	Графическая часть
		Текстовая часть
Том 2	Проект межевания территории. Основная часть	Графическая часть
		Текстовая часть

СОДЕРЖАНИЕ Том 2

Обозначение	Наименование	Стр.
	Графическая часть	
Том 2	Чертеж межевания территории	6
	Текстовая часть	
Том 2	1. Перечень и сведения о площади образуемых земельных участков, в том числе способы их образования	8
Том 2	2. Перечень и сведения о площади образуемых земельных участков, которые будут отнесены к территориям общего пользования или имуществу общего пользования, в том числе в отношении которых предполагаются резервирование и (или) изъятие для государственных или муниципальных нужд	9
Том 2	3. Вид разрешенного использования образуемых земельных участков в соответствии с проектом планировки территории	9
Том 2	4. Сведения о границах территории, в отношении которой утвержден проект межевания	10
Том 2	5. Каталог координат поворотных точек границ образуемых земельных участков	11

**ДОКУМЕНТАЦИЯ
ПО ПЛАНИРОВКЕ ТЕРРИТОРИИ**

ПРОЕКТ МЕЖЕВАНИЯ


**основная часть
(утверждаемая)**

Том 2

ГРАФИЧЕСКАЯ ЧАСТЬ

					01.02/2023-ППТ/ПМТ	Лист
						5
Изм.	Лист	№ докум.	Подпись	Дата		

Инв. N подл.	Подпись и дата	Взамен инв. N	СОГЛАСОВАНО:			

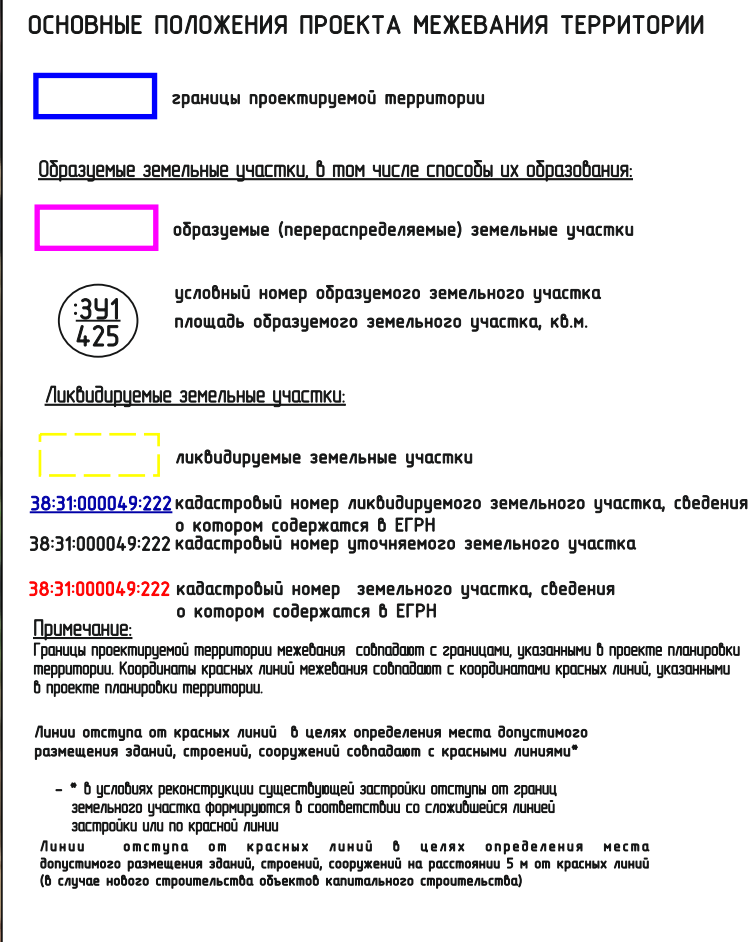

					2023	Документация по планировке территории 01.02/2023-ПМТ				
						Внесение изменений в проект планировки и проект межевания территории в районе ул.Затонская - ул.Крупской - ул.Фрунзе г.Усолье-Сибирское Иркутской области Российской Федерации				
Изм.	Кол.уч	Лист	№ док	Подп.	Дата					
Разработал						Проект межевания территории Графическая часть		Стадия	Лист	Листов
Выполнил								П	1	1
						Чертеж проекта межевания М 1:1000		ФОРМАТ А3		

**ДОКУМЕНТАЦИЯ
ПО ПЛАНИРОВКЕ ТЕРРИТОРИИ**

ПРОЕКТ МЕЖЕВАНИЯ

**основная часть
(утверждаемая)**

Том 2

ТЕКСТОВАЯ ЧАСТЬ

					01.02/2023-ППТ/ПМТ	Лист
						7
Изм.	Лист	№ докум.	Подпись	Дата		

1. ПЕРЕЧЕНЬ И СВЕДЕНИЯ О ПЛОЩАДИ ОБРАЗУЕМЫХ ЗЕМЕЛЬНЫХ УЧАСТКОВ, В ТОМ ЧИСЛЕ ВОЗМОЖНЫЕ СПОСОБЫ ИХ ОБРАЗОВАНИЯ

В соответствии со статьей 43 Градостроительного кодекса Российской Федерации подготовка проектов межевания территории осуществляется в целях определения местоположения границ, образуемых и изменяемых земельных участков и установления публичных сервитутов.

Проект межевания выполнен в отношении планировочной единицы, расположенной в районе ул. Затонская — ул. Крупской — ул. Фрунзе г. Усолье-Сибирское на основании следующих исходных данных:

- Генеральный план муниципального образования «город Усолье-Сибирское», утверждённый решением городской Думы от 17.07.2009г. № 43/4;
- Правила землепользования и застройки муниципального образования «город Усолье-Сибирское», утвержденные решением городской Думы от 25.06.2020г. № 33/7. Карта градостроительного зонирования;
- постановления администрации города Усолье-Сибирское № 1585-па от 01.08.2022г. «О принятии решения о внесении изменений в проект планировки и проект межевания территории в районе ул. Затонская — ул. Крупской — ул. Фрунзе г. Усолье-Сибирское Иркутской области Российской Федерации, утвержденные постановлением администрации города Усолье-Сибирское от 02.04.2019г. № 758 «Об утверждении проекта планировки и проекта межевания территории в районе ул. Затонская — ул. Крупской — ул. Фрунзе г. Усолье-Сибирское Иркутской области Российской Федерации»;
- сведения из единого государственного реестра недвижимости;
- и другие данные.

Настоящим проектом межевания предусматриваются действия по определению местоположения границ образуемых земельных участков, на которых планируется размещение объектов капитального строительства, изменяемых земельных участков, а также установлению границ земельных участков, которые после образования будут относиться к территориям общего пользования. Границы таких земельных участков определяются с учетом границ смежных земельных участков, поставленных на кадастровый учет.

Сведения о кадастровых номерах земельных участков, участвующих в межевании, площадях, сведения об образуемых земельных участках, в том числе их площади и планируемый вид разрешенного использования, способе образования представлены в таблице 1.

Перечень и сведения о площади образуемых земельных участков, в том числе возможные способы их образования

Таблица 1

Условный номер, образуемого (кадастровый номер уточняемого) земельного участка	Адрес, образуемых земельных участков/ местоположение	Категория земель	Способ образования земельного участка	Вид разрешенного использования	Площадь, кв. м.
ЗУ1	Российская Федерация, Иркутская область, городской округ «город Усолье-Сибирское», г. Усолье-Сибирское	земли населенных пунктов	образование из земель, находящихся в государственной или муниципальной собственности	земельные участки (территории) общего пользования 12.0	86

					01.02/2023-ППТ/ПМТ				Лист
Изм.	Лист	№ докум.	Подпись	Дата					8

:342	Российская Федерация, Иркутская область, городской округ «город Усолье- Сибирское», г. Усолье-Сибирское, ул.Крупской, з/у 26	земли населенных пунктов	перераспределение земельного участка с кадастровым номером 38:31:000010:470 и земель, находящихся в государственной или муниципальной собственности	малоэтажная многоквартирная жилая застройка 2.1.1	2112
:343	Российская Федерация, Иркутская область, городской округ «город Усолье- Сибирское», г. Усолье-Сибирское, ул.Крупской	земли населенных пунктов	образование из земель, находящихся в государственной или муниципальной собственности	для индивидуального жилищного строительства 2.1.	1521

2. ПЕРЕЧЕНЬ И СВЕДЕНИЯ О ПЛОЩАДИ ОБРАЗУЕМЫХ ЗЕМЕЛЬНЫХ УЧАСТКОВ, КОТОРЫЕ БУДУТ ОТНЕСЕНЫ К ТЕРРИТОРИЯМ ОБЩЕГО ПОЛЬЗОВАНИЯ ИЛИ ИМУЩЕСТВУ ОБЩЕГО ПОЛЬЗОВАНИЯ, В ТОМ ЧИСЛЕ В ОТНОШЕНИИ КОТОРЫХ ПРЕДПОЛАГАЮТСЯ РЕЗЕРВИРОВАНИЕ И (ИЛИ) ИЗЪЯТИЕ ДЛЯ ГОСУДАРСТВЕННЫХ ИЛИ МУНИЦИПАЛЬНЫХ НУЖД

Проектом межевания не предусмотрено образование земельных участков, которые подлежат изъятию. Резервированию подлежат все образуемые земельные участки, предусмотренные данным проектом межевания территории.

Земельные участки, которые будут отнесены к территориям общего пользования представлены в таблице 2.

Таблица 2

Условный номер, образуемого (кадастровый номер уточняемого) земельного участка	Адрес, образуемых земельных участков/ местоположение	Категория земель	Способ образования земельного участка	Вид разрешенного использования	Площадь, кв. м.
:341	Российская Федерация, Иркутская область, городской округ «город Усолье- Сибирское», г. Усолье-Сибирское	земли населенных пунктов	образование из земель, находящихся в государственной или муниципальной собственности	земельные участки (территории) общего пользования 12.0	86

3. ВИД РАЗРЕШЕННОГО ИСПОЛЬЗОВАНИЯ ОБРАЗУЕМЫХ ЗЕМЕЛЬНЫХ УЧАСТКОВ В СООТВЕТСТВИИ С ПРОЕКТОМ МЕЖЕВАНИЯ ТЕРРИТОРИИ

Планируемый вид разрешенного использования формируемых земельных участков в соответствии с утвержденным Приказом Федеральная служба государственной регистрации, кадастра и картографии от 10.11.2020г. № П/0412 классификатором «Об утверждении классификатора видов разрешенного использования земельных участков» представлен в таблице 1.

					01.02/2023-ППТ/ПМТ	Лист
						9
Изм.	Лист	№ докум.	Подпись	Дата		

4. СВЕДЕНИЯ О ГРАНИЦАХ ТЕРРИТОРИИ, В ОТНОШЕНИИ КОТОРОЙ УТВЕРЖДЕН ПРОЕКТ МЕЖЕВАНИЯ

Координаты характерных точек границ территории, в отношении которой утвержден проект межевания, определяются в соответствии с требованиями к точности определения координат характерных точек границ, установленных в соответствии с Земельным кодексом Российской Федерации и совпадают с координатами характерных точек проекта планировки.

Таблица 3

обозначение характерных точек границ	координаты, м	
	х	у
1	438189.14	3292714.57
2	438182.41	3292714.14
3	438175.19	3292713.69
4	438131.43	3292711.50
5	438125.29	3292711.58
6	438117.62	3292711.66
7	438070.72	3292709.26
8	438067.87	3292709.26
9	438061.97	3292747.78
10	438070.08	3292749.44
11	438072.09	3292776.74
12	438076.06	3292775.15
13	438088.64	3292772.84
14	438090.93	3292784.56
15	438090.53	3292788.95
16	438090.15	3292794.75
17	438089.29	3292797.78
18	438082.46	3292826.14
19	438111.18	3292834.95
20	438111.85	3292835.14
21	438117.90	3292837.04
22	438142.09	3292844.07
23	438148.16	3292844.92
24	438151.19	3292847.28
25	438179.02	3292850.38
26	438180.31	3292840.70
27	438190.26	3292841.20
28	438193.40	3292799.45
29	438192.31	3292799.00
30	438192.40	3292796.84
31	438193.52	3292796.82
32	438194.47	3292784.49
33	438195.08	3292776.26
34	438195.82	3292760.34
35	438186.63	3292759.74

5. КАТАЛОГ КООРДИНАТ ПОВОРОТНЫХ ТОЧЕК ГРАНИЦ ОБРАЗУЕМЫХ ЗЕМЕЛЬНЫХ УЧАСТКОВ

Таблица 4

:ЗУ1		
Номер точки	Координата X	Координата Y
1	438132.36	3292773.94
2	438132.36	3292784.04
3	438130.08	3292789.86
4	438125.55	3292789.07
5	438125.84	3292782.33
6	438127.59	3292774.71
1	438132.36	3292773.94
7	438129.69	3292787.67
8	438128.77	3292787.27
9	438128.37	3292788.18
10	438129.28	3292788.59
7	438129.69	3292787.67
:ЗУ2		
Номер точки	Координата X	Координата Y
1	438111.64	3292835.12
2	438117.90	3292837.04
3	438142.09	3292844.07
4	438142.85	3292844.18
5	438148.16	3292844.92
6	438150.51	3292835.33
7	438152.05	3292828.80
8	438156.00	3292830.61
9	438166.92	3292834.59
10	438168.98	3292813.63
11	438159.19	3292813.61
12	438159.21	3292812.81
13	438159.47	3292803.74
14	438158.82	3292803.71
15	438149.39	3292803.26
16	438149.38	3292802.20
17	438149.31	3292796.10
18	438148.21	3292792.20
19	438139.92	3292789.04
20	438132.36	3292784.04
21	438130.08	3292789.86
22	438125.67	3292789.11
23	438123.90	3292788.81
24	438123.49	3292788.74
25	438120.76	3292792.08
26	438120.24	3292792.71
27	438119.66	3292807.48
28	438119.58	3292808.87
29	438119.86	3292808.21
30	438120.78	3292808.60
31	438120.39	3292809.52
32	438119.59	3292809.18
33	438119.49	3292810.42
34	438119.24	3292811.59
35	438118.32	3292815.94
36	438118.16	3292816.71
37	438114.00	3292825.96
38	438113.78	3292826.82
1	438111.64	3292835.12
:ЗУ3		
Номер точки	Координата X	Координата Y
1	438111.64	3292835.12

2	438082.46	3292826.14
3	438089.29	3292797.78
4	438090.15	3292794.75
5	438090.53	3292788.95
6	438090.49	3292787.71
7	438090.48	3292784.59
8	438090.88	3292784.57
9	438119.59	3292782.98
10	438125.84	3292782.33
11	438125.55	3292789.07
12	438123.49	3292788.74
13	438120.24	3292792.71
14	438119.66	3292807.48
15	438119.58	3292808.87
16	438119.59	3292809.18
17	438119.49	3292810.42
18	438119.24	3292811.59
19	438118.32	3292815.94
20	438118.16	3292816.71
21	438114.00	3292825.96
22	438113.78	3292826.82
1	438111.64	3292835.12

					01.02/2023-ППТ/ПМТ	Лист
						12
Изм.	Лист	№ докум.	Подпись	Дата		