


ДОКУМЕНТАЦИЯ ПО ПЛАНИРОВКЕ ТЕРРИТОРИИ УЛИЧНО-ДОРОЖНОЙ СЕТИ УЛ.СНЕЖНАЯ, УЛ.ЗВЕЗДНАЯ, УЛ.СОЛНЕЧНАЯ, УЛ.РЯБИНОВАЯ, УЛ.ГЛИНЯНЫЙ КАРЬЕР, УЛ.УЛЬЯНОВСКАЯ, УЛ.ЕКАТЕРИНИНСКАЯ, УЛ.МАРИИНСКАЯ, УЛ.НАДЕЖДЫ, УЛ.ЛЕСНАЯ, УЛ.МОЛОДЕЖНАЯ, УЛ.РАДУЖНАЯ, УЛ.ИЗУМРУДНАЯ, УЛ.ЗЕМЛЯНИЧНАЯ, УЛ.КЕДРОВАЯУЛ.СОФИЙСКАЯ, УЛ.ЖЕМЧУЖНАЯ Г.УСОЛЬЕ-СИБИРСКОЕ ИРКУТСКОЙ ОБЛАСТИ РОССИЙСКОЙ ФЕДЕРАЦИИ

ПРОЕКТ ПЛАНИРОВКИ ТЕРРИТОРИИ М 1:2000

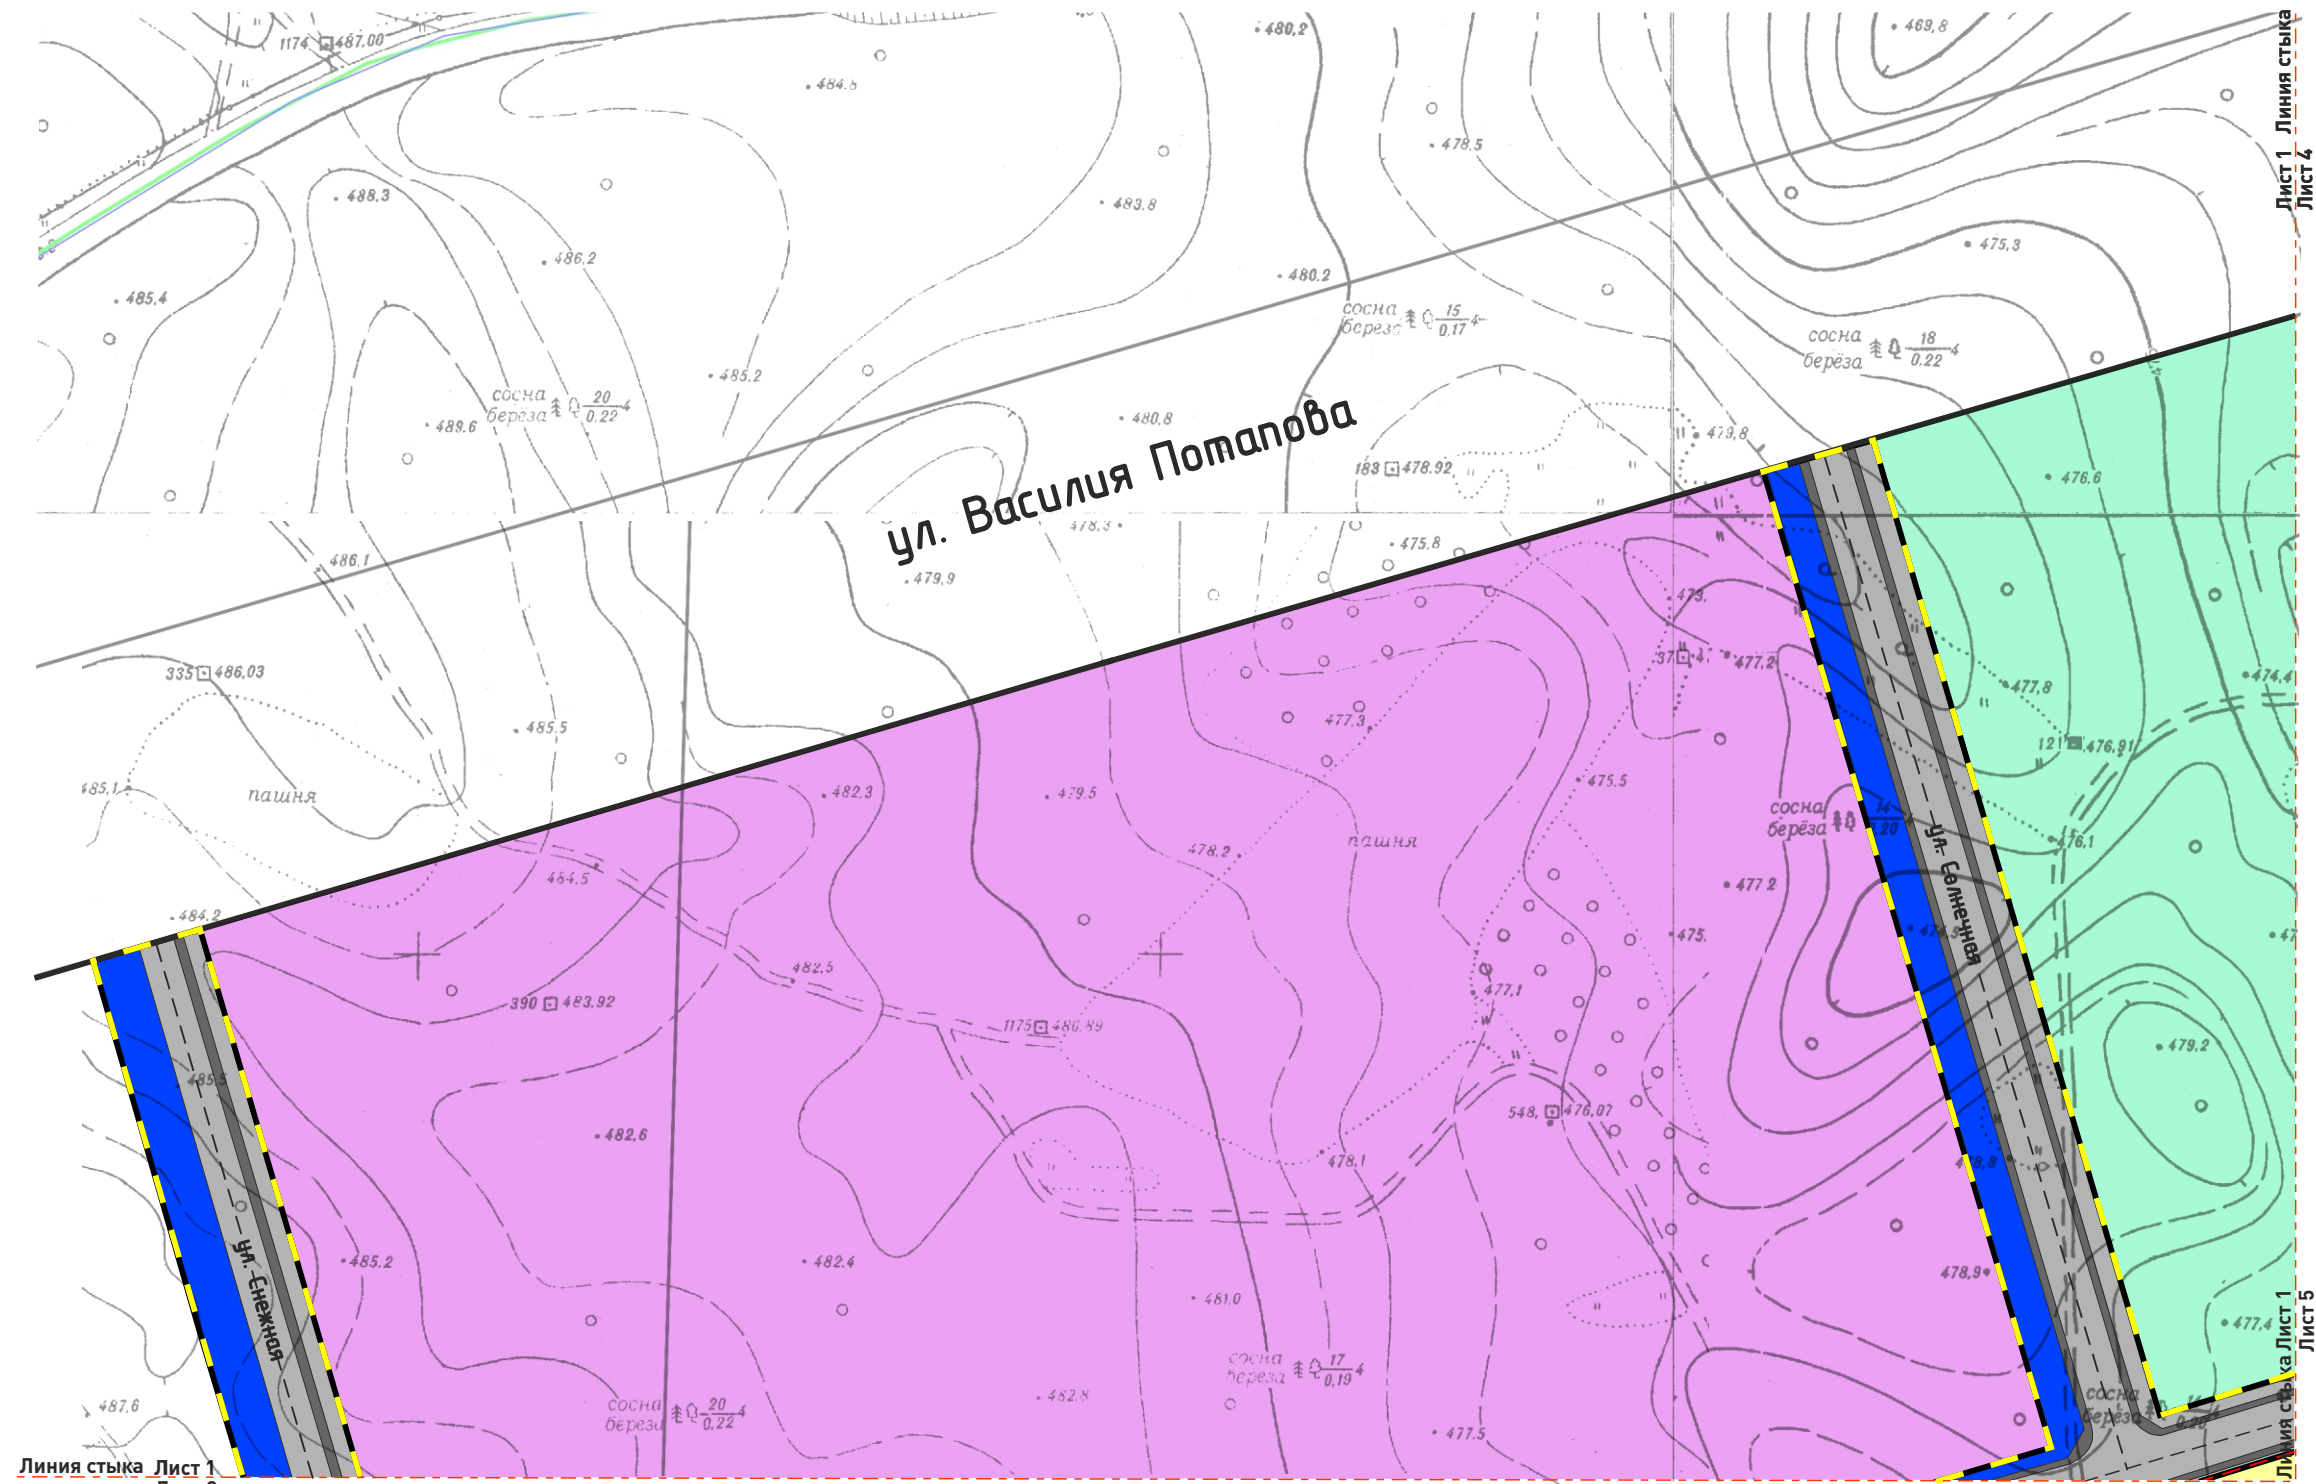


ОСНОВНЫЕ ПОЛОЖЕНИЯ ПРОЕКТА ПЛАНИРОВКИ ТЕРРИТОРИИ

- граница населенного пункта г. Усолье-Сибирское
- граница проекта планировки
- границы земельных участков, состоящих на кадастровом учете
- линии, обозначающие ось и границы проезжей части
- линии, обозначающие границы тротуаров
- линии, обозначающие границы зон планируемого размещения объектов

ФУНКЦИОНАЛЬНОЕ ЗОНИРОВАНИЕ ТЕРРИТОРИИ

- зона специализированной общественной застройки
- зона планируемого размещения инженерной инфраструктуры (водоснабжение, электроснабжение)
- зона озелененных территорий общего пользования (лесопарки, парки, сады, скверы, бульвары, городские леса)
- зона застройки индивидуальной жилой застройки



СОГЛАСОВАНО:				
Взамен инв. N				
Подпись и дата				
Инв. N подл.				

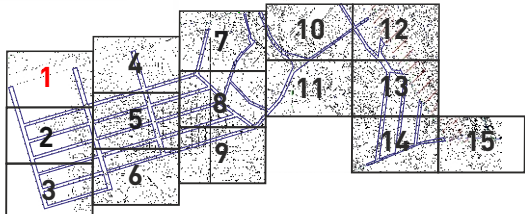

					2020	Документация по планировке территории 11.09/2020-ППТ			
						ПРОЕКТ ПЛАНИРОВКИ ТЕРРИТОРИИ ТЕРРИТОРИИ УЛИЧНО-ДОРОЖНОЙ СЕТИ УЛ.СНЕЖНАЯ, УЛ.ЗВЕЗДНАЯ, УЛ.СОЛНЕЧНАЯ, УЛ.РЯБИНОВАЯ, УЛ.ГЛИНЯНЫЙ КАРЬЕР, УЛ.УЛЬЯНОВСКАЯ, УЛ.ЕКАТЕРИНИНСКАЯ, УЛ.МАРИИНСКАЯ, УЛ.НАДЕЖДЫ, УЛ.ЛЕСНАЯ, УЛ.МОЛОДЕЖНАЯ, УЛ.РАДУЖНАЯ ГУСОЛЬЕ-СИБИРСКОЕ ИРКУТСКОЙ ОБЛАСТИ РОССИЙСКОЙ ФЕДЕРАЦИИ			
Изм.	Кол.уч	Лист	№док	Подп.	Дата	Проект планировки территории	Стадия	Лист	Листов
Разработал	Жданова М.В.						П	1	15
Выполнил	Жданова М.В.								
						Чертеж границ зон планируемого размещения линейных объектов М 1:2000	ИП ПАТРИНА Р.Ю.		

ДОКУМЕНТАЦИЯ ПО ПЛАНИРОВКЕ ТЕРРИТОРИИ УЛИЧНО-ДОРОЖНОЙ СЕТИ УЛ.СНЕЖНАЯ, УЛ.ЗВЕЗДНАЯ, УЛ.СОЛНЕЧНАЯ, УЛ.РЯБИНОВАЯ, УЛ.ГЛИНЯНЫЙ КАРЬЕР, УЛ.УЛЬЯНОВСКАЯ, УЛ.ЕКАТЕРИНИНСКАЯ, УЛ.МАРИИНСКАЯ, УЛ.НАДЕЖДЫ, УЛ.ЛЕСНАЯ, УЛ.МОЛОДЕЖНАЯ, УЛ.РАДУЖНАЯ, УЛ.ИЗУМРУДНАЯ, УЛ.ЗЕМЛЯНИЧНАЯ, УЛ.КЕДРОВАЯ, УЛ.СОФИЙСКАЯ, УЛ.ЖЕМЧУЖНАЯ Г.УСОЛЬЕ-СИБИРСКОЕ ИРКУТСКОЙ ОБЛАСТИ РОССИЙСКОЙ ФЕДЕРАЦИИ

ПРОЕКТ ПЛАНИРОВКИ ТЕРРИТОРИИ М 1:2000

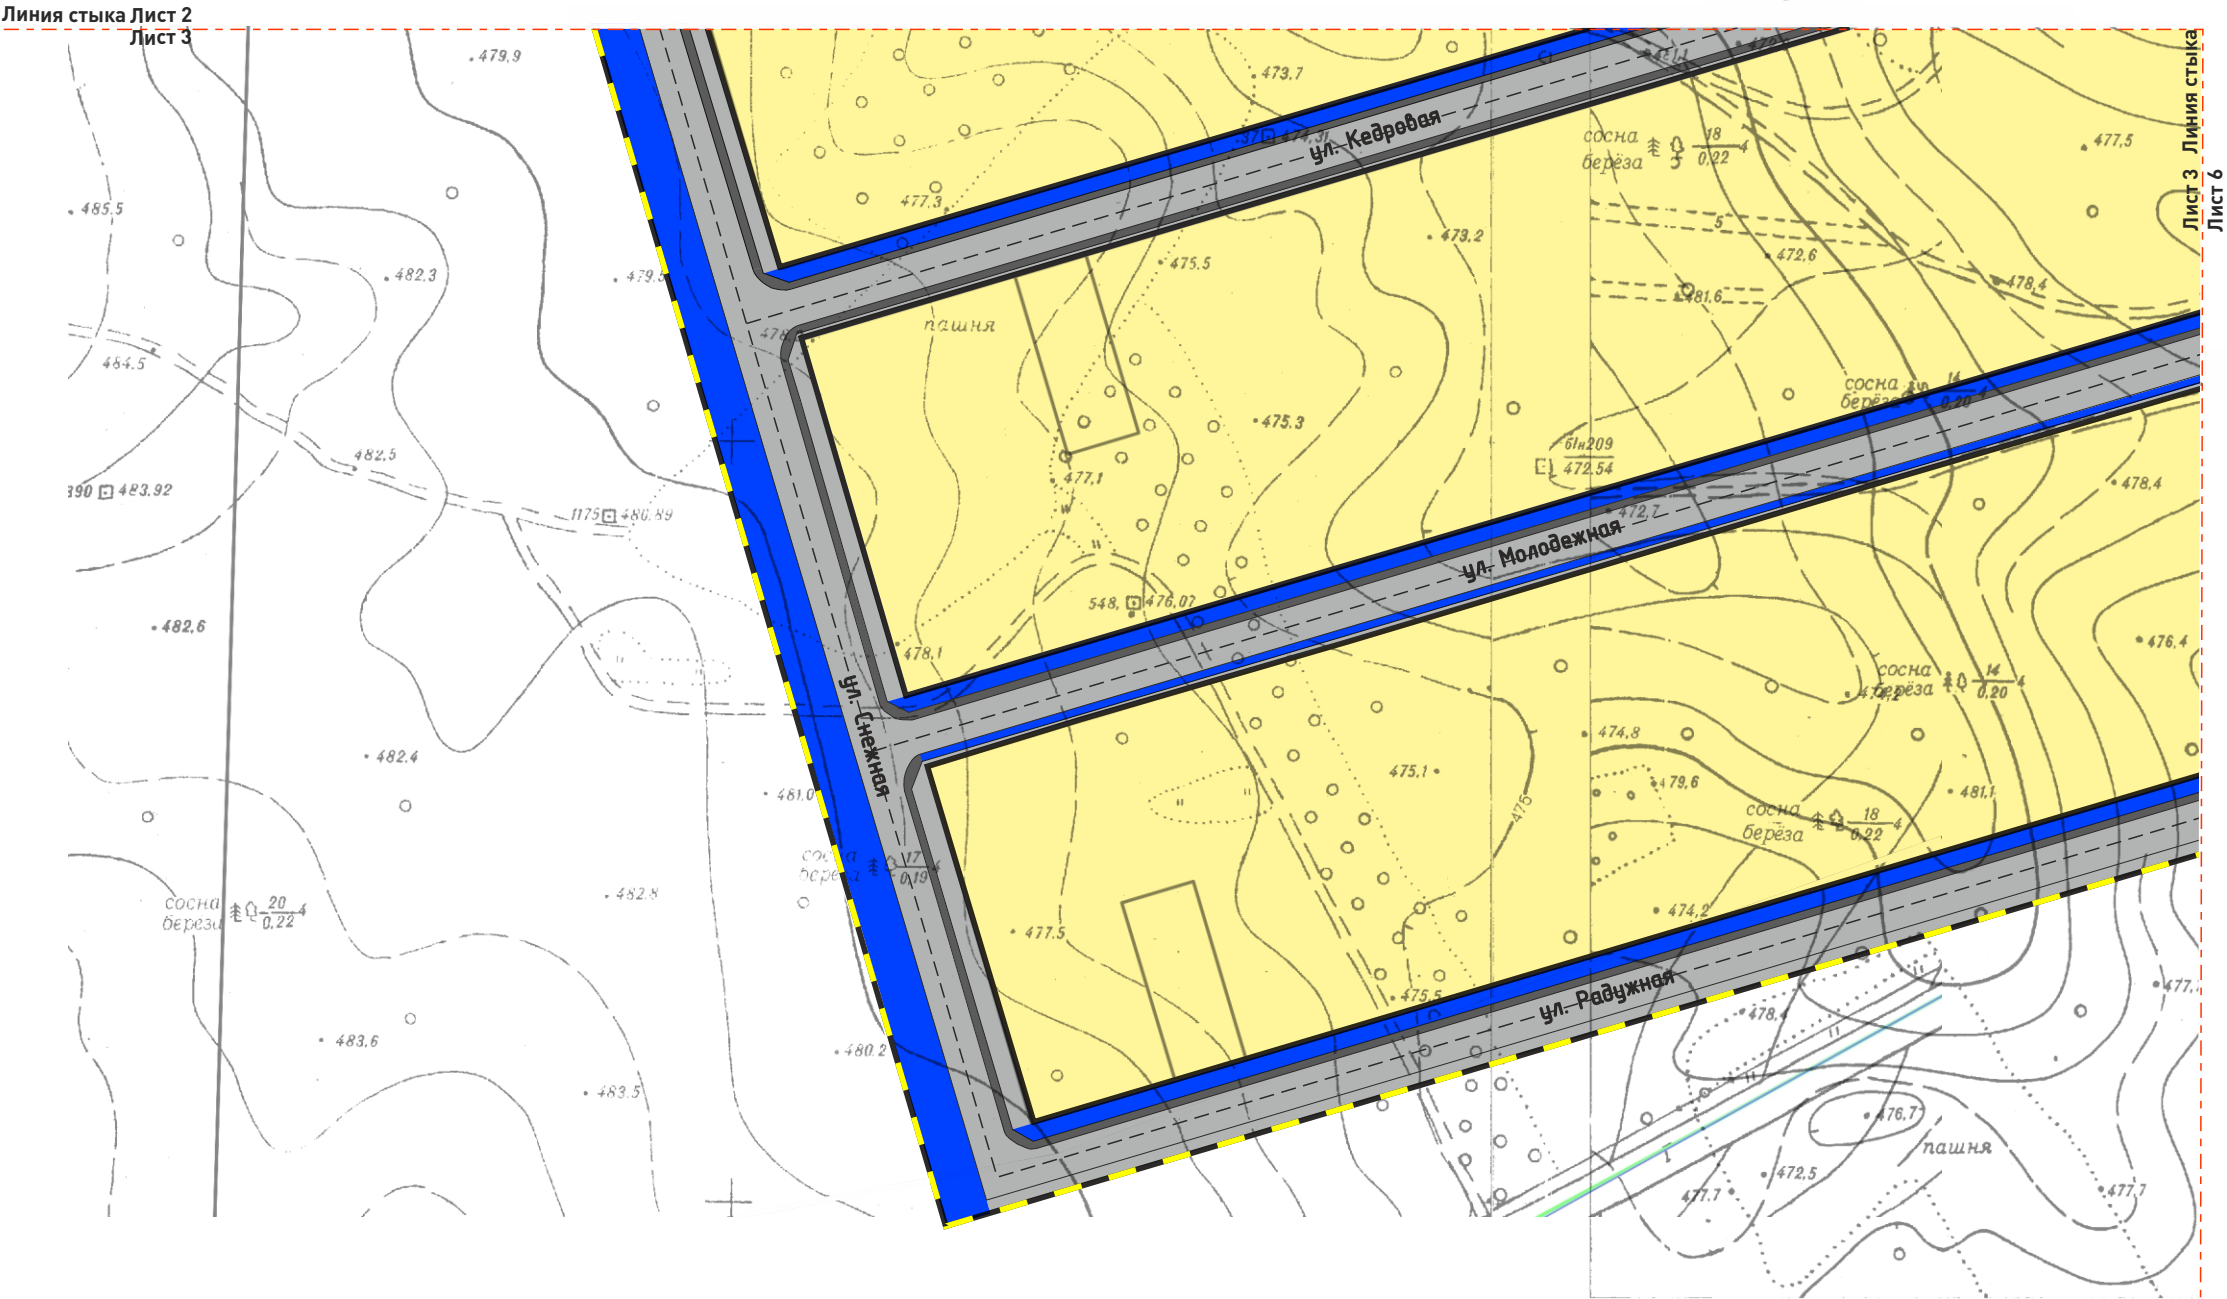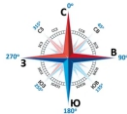


ОСНОВНЫЕ ПОЛОЖЕНИЯ ПРОЕКТА ПЛАНИРОВКИ ТЕРРИТОРИИ

- граница населенного пункта г. Усолье-Сибирское
- граница проекта планировки
- границы земельных участков, состоящих на кадастровом учете
- линии, обозначающие ось и границы проезжей части
- линии, обозначающие границы тротуаров
- линии, обозначающие границы зон планируемого размещения объектов

ФУНКЦИОНАЛЬНОЕ ЗОНИРОВАНИЕ ТЕРРИТОРИИ

- зона специализированной общественной застройки
- зона планируемого размещения инженерной инфраструктуры (водоснабжение, электроснабжение)
- зона озелененных территорий общего пользования (лесопарки, парки, сады, скверы, бульвары, городские леса)
- зона застройки индивидуальной жилой застройки


СОГЛАСОВАНО:				
Инт. N подл.	Подпись и дата			
	Взамен инв. N			

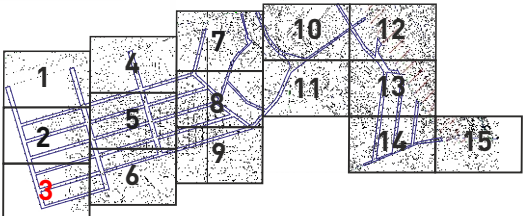

					2020	Документация по планировке территории 11.09/2020-ППТ				
						ПРОЕКТ ПЛАНИРОВКИ ТЕРРИТОРИИ ТЕРРИТОРИИ УЛИЧНО-ДОРОЖНОЙ СЕТИ УЛ.СНЕЖНАЯ, УЛ.ЗВЕЗДНАЯ, УЛ.СОЛНЕЧНАЯ, УЛ.РЯБИНОВАЯ, УЛ.ГЛИНЯНЫЙ КАРЬЕР, УЛ.УЛЬЯНОВСКАЯ, УЛ.ЕКАТЕРИНИНСКАЯ, УЛ.МАРИИНСКАЯ, УЛ.НАДЕЖДЫ, УЛ.ЛЕСНАЯ, УЛ.МОЛОДЕЖНАЯ, УЛ.РАДУЖНАЯ ГУСОЛЬЕ-СИБИРСКОЕ ИРКУТСКОЙ ОБЛАСТИ РОССИЙСКОЙ ФЕДЕРАЦИИ				
Изм.	Кол.уч	Лист	№док	Подп.	Дата					
Разработал	Жданова М.В.					Проект планировки территории		Стадия	Лист	Листов
Выполнил	Жданова М.В.							П	3	15
						Чертеж границ зон планируемого размещения линейных объектов М 1:2000		ИП ПАТРИНА Р.Ю.		

ДОКУМЕНТАЦИЯ ПО ПЛАНИРОВКЕ ТЕРРИТОРИИ УЛИЧНО-ДОРОЖНОЙ СЕТИ УЛ.СНЕЖНАЯ, УЛ.ЗВЕЗДНАЯ, УЛ.СОЛНЕЧНАЯ, УЛ.РЯБИНОВАЯ, УЛ.ГЛИНЯНЫЙ КАРЬЕР, УЛ.УЛЬЯНОВСКАЯ, УЛ.ЕКАТЕРИНИНСКАЯ, УЛ.МАРИИНСКАЯ, УЛ.НАДЕЖДЫ, УЛ.ЛЕСНАЯ, УЛ.МОЛОДЕЖНАЯ, УЛ.РАДУЖНАЯ, УЛ.ИЗУМРУДНАЯ, УЛ.ЗЕМЛЯНИЧНАЯ, УЛ.КЕДРОВАЯ, УЛ.СОФИЙСКАЯ, УЛ.ЖЕМЧУЖНАЯ Г.УСОЛЬЕ-СИБИРСКОЕ ИРКУТСКОЙ ОБЛАСТИ РОССИЙСКОЙ ФЕДЕРАЦИИ

ПРОЕКТ ПЛАНИРОВКИ ТЕРРИТОРИИ М 1:2000

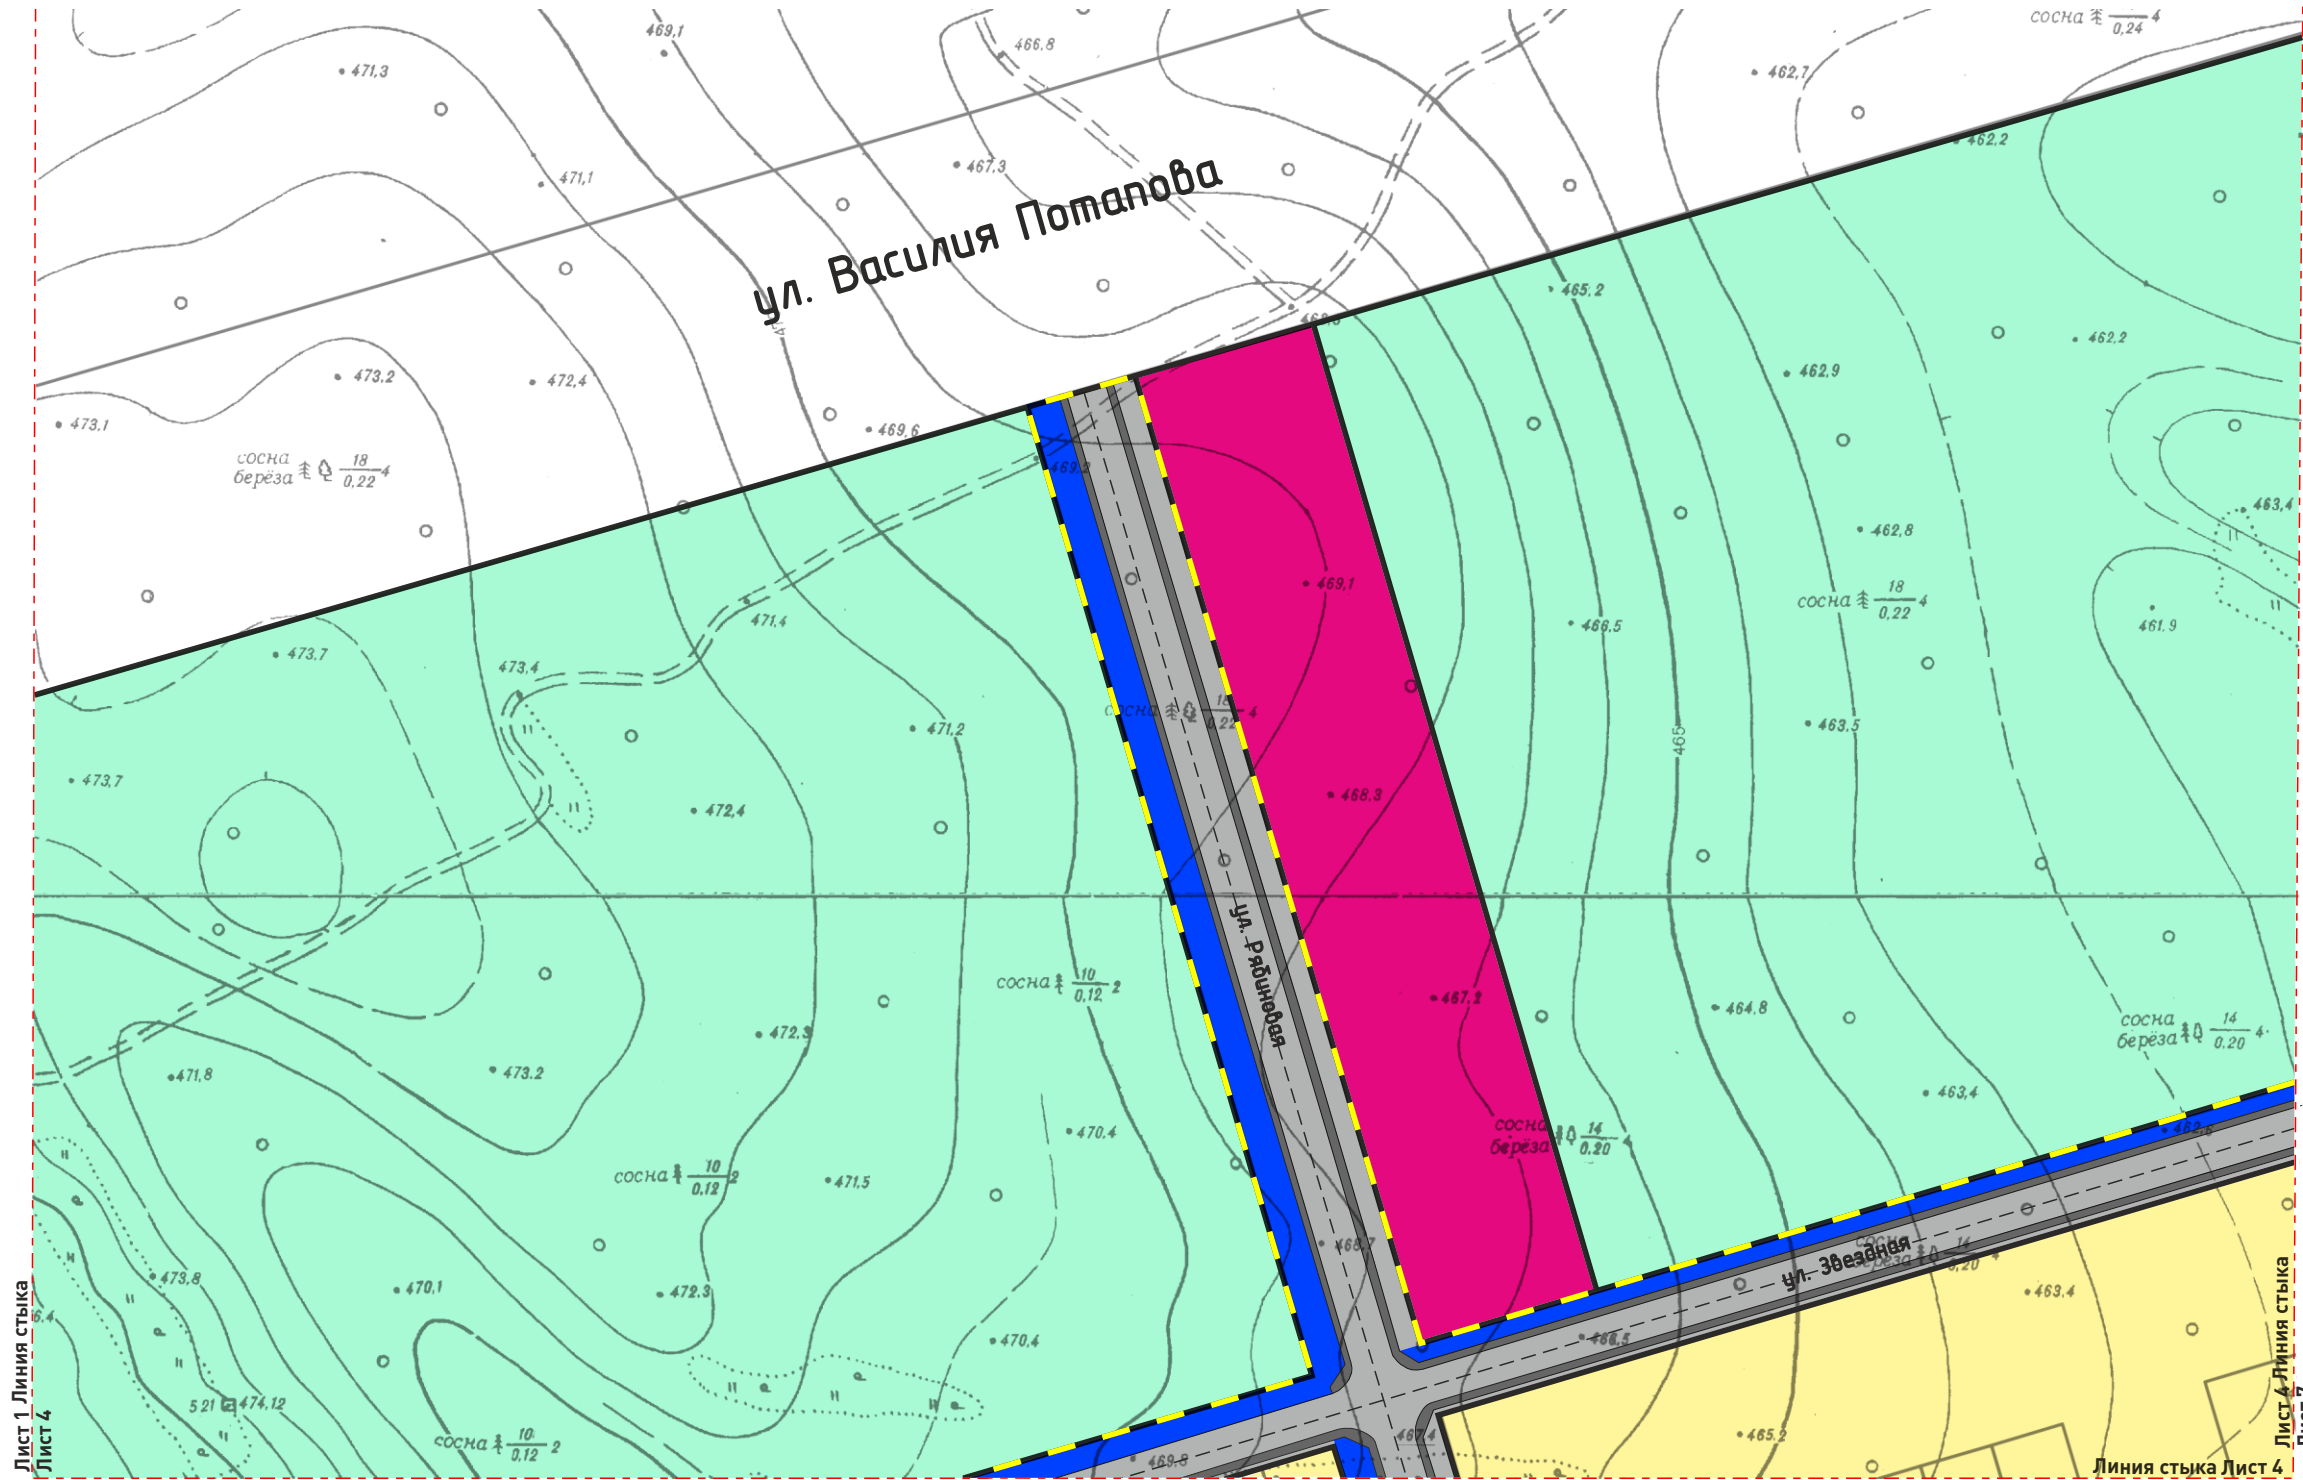


ОСНОВНЫЕ ПОЛОЖЕНИЯ ПРОЕКТА ПЛАНИРОВКИ ТЕРРИТОРИИ

- граница населенного пункта г. Усолье-Сибирское
- граница проекта планировки
- границы земельных участков, состоящих на кадастровом учете
- линии, обозначающие ось и границы проезжей части
- линии, обозначающие границы тротуаров
- линии, обозначающие границы зон планируемого размещения объектов

ФУНКЦИОНАЛЬНОЕ ЗОНИРОВАНИЕ ТЕРРИТОРИИ

- зона специализированной общественной застройки
- зона планируемого размещения инженерной инфраструктуры (водоснабжение, электроснабжение)
- зона озелененных территорий общего пользования (лесопарки, парки, сады, скверы, бульвары, городские леса)
- зона застройки индивидуальной жилой застройки



СОГЛАСОВАНО:				
Взамен инв. N				
Подпись и дата				
Инв. N подл.				

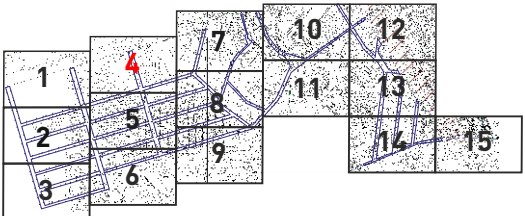

					2020	Документация по планировке территории 11.09/2020-ППТ			
						ПРОЕКТ ПЛАНИРОВКИ ТЕРРИТОРИИ ТЕРРИТОРИИ УЛИЧНО-ДОРОЖНОЙ СЕТИ УЛ.СНЕЖНАЯ, УЛ.ЗВЕЗДНАЯ, УЛ.СОЛНЕЧНАЯ, УЛ.РЯБИНОВАЯ, УЛ.ГЛИНЯНЫЙ КАРЬЕР, УЛ.УЛЬЯНОВСКАЯ, УЛ.ЕКАТЕРИНИНСКАЯ, УЛ.МАРИИНСКАЯ, УЛ.НАДЕЖДЫ, УЛ.ЛЕСНАЯ, УЛ.МОЛОДЕЖНАЯ, УЛ.РАДУЖНАЯ Г.УСОЛЬЕ-СИБИРСКОЕ ИРКУТСКОЙ ОБЛАСТИ РОССИЙСКОЙ ФЕДЕРАЦИИ			
Изм.	Кол.уч	Лист	№док	Подп.	Дата	Проект планировки территории	Стадия	Лист	Листов
Разработал	Жданова М.В.						П	4	15
Выполнил	Жданова М.В.								
						Чертеж границ зон планируемого размещения линейных объектов М 1:2000	ИП ПАТРИНА Р.Ю.		

ДОКУМЕНТАЦИЯ ПО ПЛАНИРОВКЕ ТЕРРИТОРИИ УЛИЧНО-ДОРОЖНОЙ СЕТИ УЛ.СНЕЖНАЯ, УЛ.ЗВЕЗДНАЯ, УЛ.СОЛНЕЧНАЯ, УЛ.РЯБИНОВАЯ, УЛ.ГЛИНЯНЫЙ КАРЬЕР, УЛ.УЛЬЯНОВСКАЯ, УЛ.ЕКАТЕРИНИНСКАЯ, УЛ.МАРИИНСКАЯ, УЛ.НАДЕЖДЫ, УЛ.ЛЕСНАЯ, УЛ.МОЛОДЕЖНАЯ, УЛ.РАДУЖНАЯ, УЛ.ИЗУМРУДНАЯ, УЛ.ЗЕМЛЯНИЧНАЯ, УЛ.КЕДРОВАЯ, УЛ.СОФИЙСКАЯ, УЛ.ЖЕМЧУЖНАЯ Г.УСОЛЬЕ-СИБИРСКОЕ ИРКУТСКОЙ ОБЛАСТИ РОССИЙСКОЙ ФЕДЕРАЦИИ

ПРОЕКТ ПЛАНИРОВКИ ТЕРРИТОРИИ М 1:2000

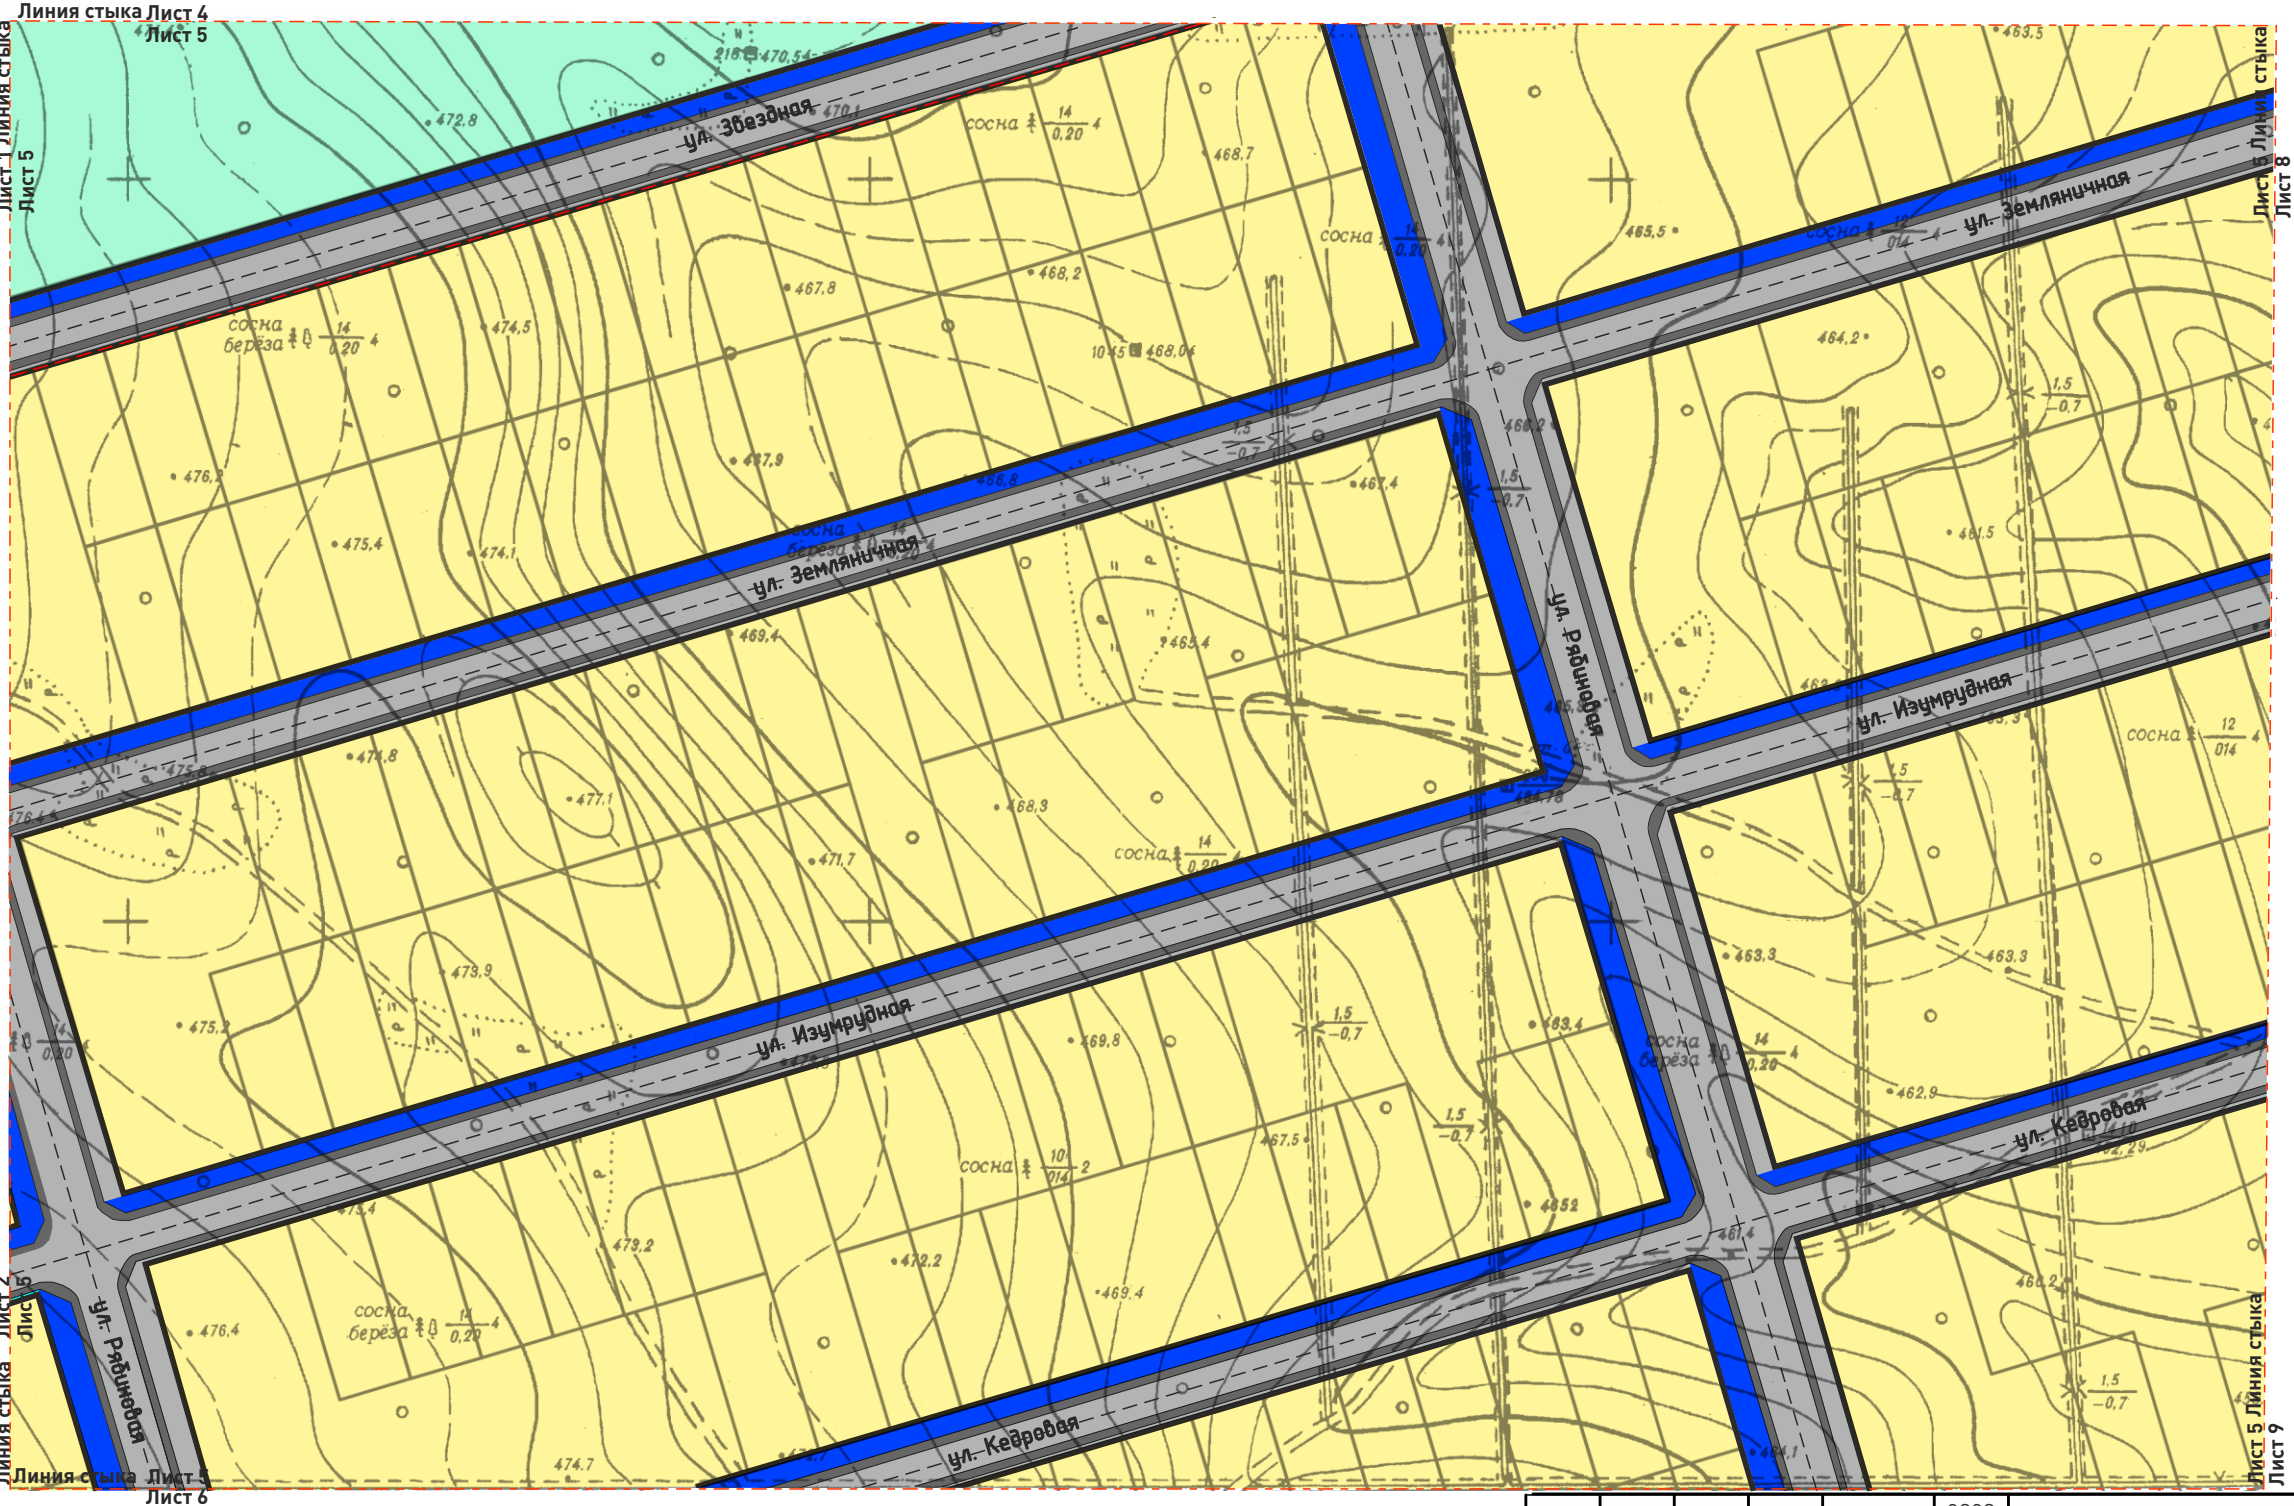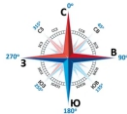


ОСНОВНЫЕ ПОЛОЖЕНИЯ ПРОЕКТА ПЛАНИРОВКИ ТЕРРИТОРИИ

- граница населенного пункта г. Усолье-Сибирское
- граница проекта планировки
- границы земельных участков, состоящих на кадастровом учете
- линии, обозначающие ось и границы проезжей части
- линии, обозначающие границы тротуаров
- линии, обозначающие границы зон планируемого размещения объектов

ФУНКЦИОНАЛЬНОЕ ЗОНИРОВАНИЕ ТЕРРИТОРИИ

- зона специализированной общественной застройки
- зона планируемого размещения инженерной инфраструктуры (водоснабжение, электроснабжение)
- зона озелененных территорий общего пользования (лесопарки, парки, сады, скверы, бульвары, городские леса)
- зона застройки индивидуальной жилой застройки



СОГЛАСОВАНО:					
Взамен инв. N					
Подпись и дата					
Инв. N подл.					

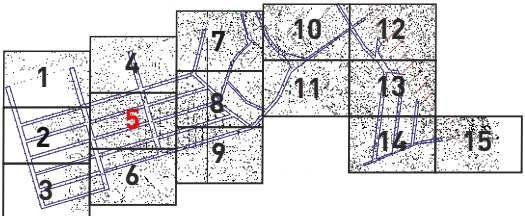

					2020	Документация по планировке территории 11.09/2020-ППТ			
						ПРОЕКТ ПЛАНИРОВКИ ТЕРРИТОРИИ ТЕРРИТОРИИ УЛИЧНО-ДОРОЖНОЙ СЕТИ УЛ.СНЕЖНАЯ, УЛ.ЗВЕЗДНАЯ, УЛ.СОЛНЕЧНАЯ, УЛ.РЯБИНОВАЯ, УЛ.ГЛИНЯНЫЙ КАРЬЕР, УЛ.УЛЬЯНОВСКАЯ, УЛ.ЕКАТЕРИНИНСКАЯ, УЛ.МАРИИНСКАЯ, УЛ.НАДЕЖДЫ, УЛ.ЛЕСНАЯ, УЛ.МОЛОДЕЖНАЯ, УЛ.РАДУЖНАЯ Г.УСОЛЬЕ-СИБИРСКОЕ ИРКУТСКОЙ ОБЛАСТИ РОССИЙСКОЙ ФЕДЕРАЦИИ			
Изм.	Кол.уч	Лист	№док	Подп.	Дата	Проект планировки территории	Стадия	Лист	Листов
Разработал		Жданова М.В.					П	5	15
Выполнил		Жданова М.В.							
						Чертеж границ зон планируемого размещения линейных объектов М 1:2000	ИП ПАТРИНА Р.Ю.		

ДОКУМЕНТАЦИЯ ПО ПЛАНИРОВКЕ ТЕРРИТОРИИ УЛИЧНО-ДОРОЖНОЙ СЕТИ УЛ.СНЕЖНАЯ, УЛ.ЗВЕЗДНАЯ, УЛ.СОЛНЕЧНАЯ, УЛ.РЯБИНОВАЯ, УЛ.ГЛИНЯНЫЙ КАРЬЕР, УЛ.УЛЬЯНОВСКАЯ, УЛ.ЕКАТЕРИНИНСКАЯ, УЛ.МАРИИНСКАЯ, УЛ.НАДЕЖДЫ, УЛ.ЛЕСНАЯ, УЛ.МОЛОДЕЖНАЯ, УЛ.РАДУЖНАЯ, УЛ.ИЗУМРУДНАЯ, УЛ.ЗЕМЛЯНИЧНАЯ, УЛ.КЕДРОВАЯ, УЛ.СОФИЙСКАЯ, УЛ.ЖЕМЧУЖНАЯ Г.УСОЛЬЕ-СИБИРСКОЕ ИРКУТСКОЙ ОБЛАСТИ РОССИЙСКОЙ ФЕДЕРАЦИИ

ПРОЕКТ ПЛАНИРОВКИ ТЕРРИТОРИИ М 1:2000

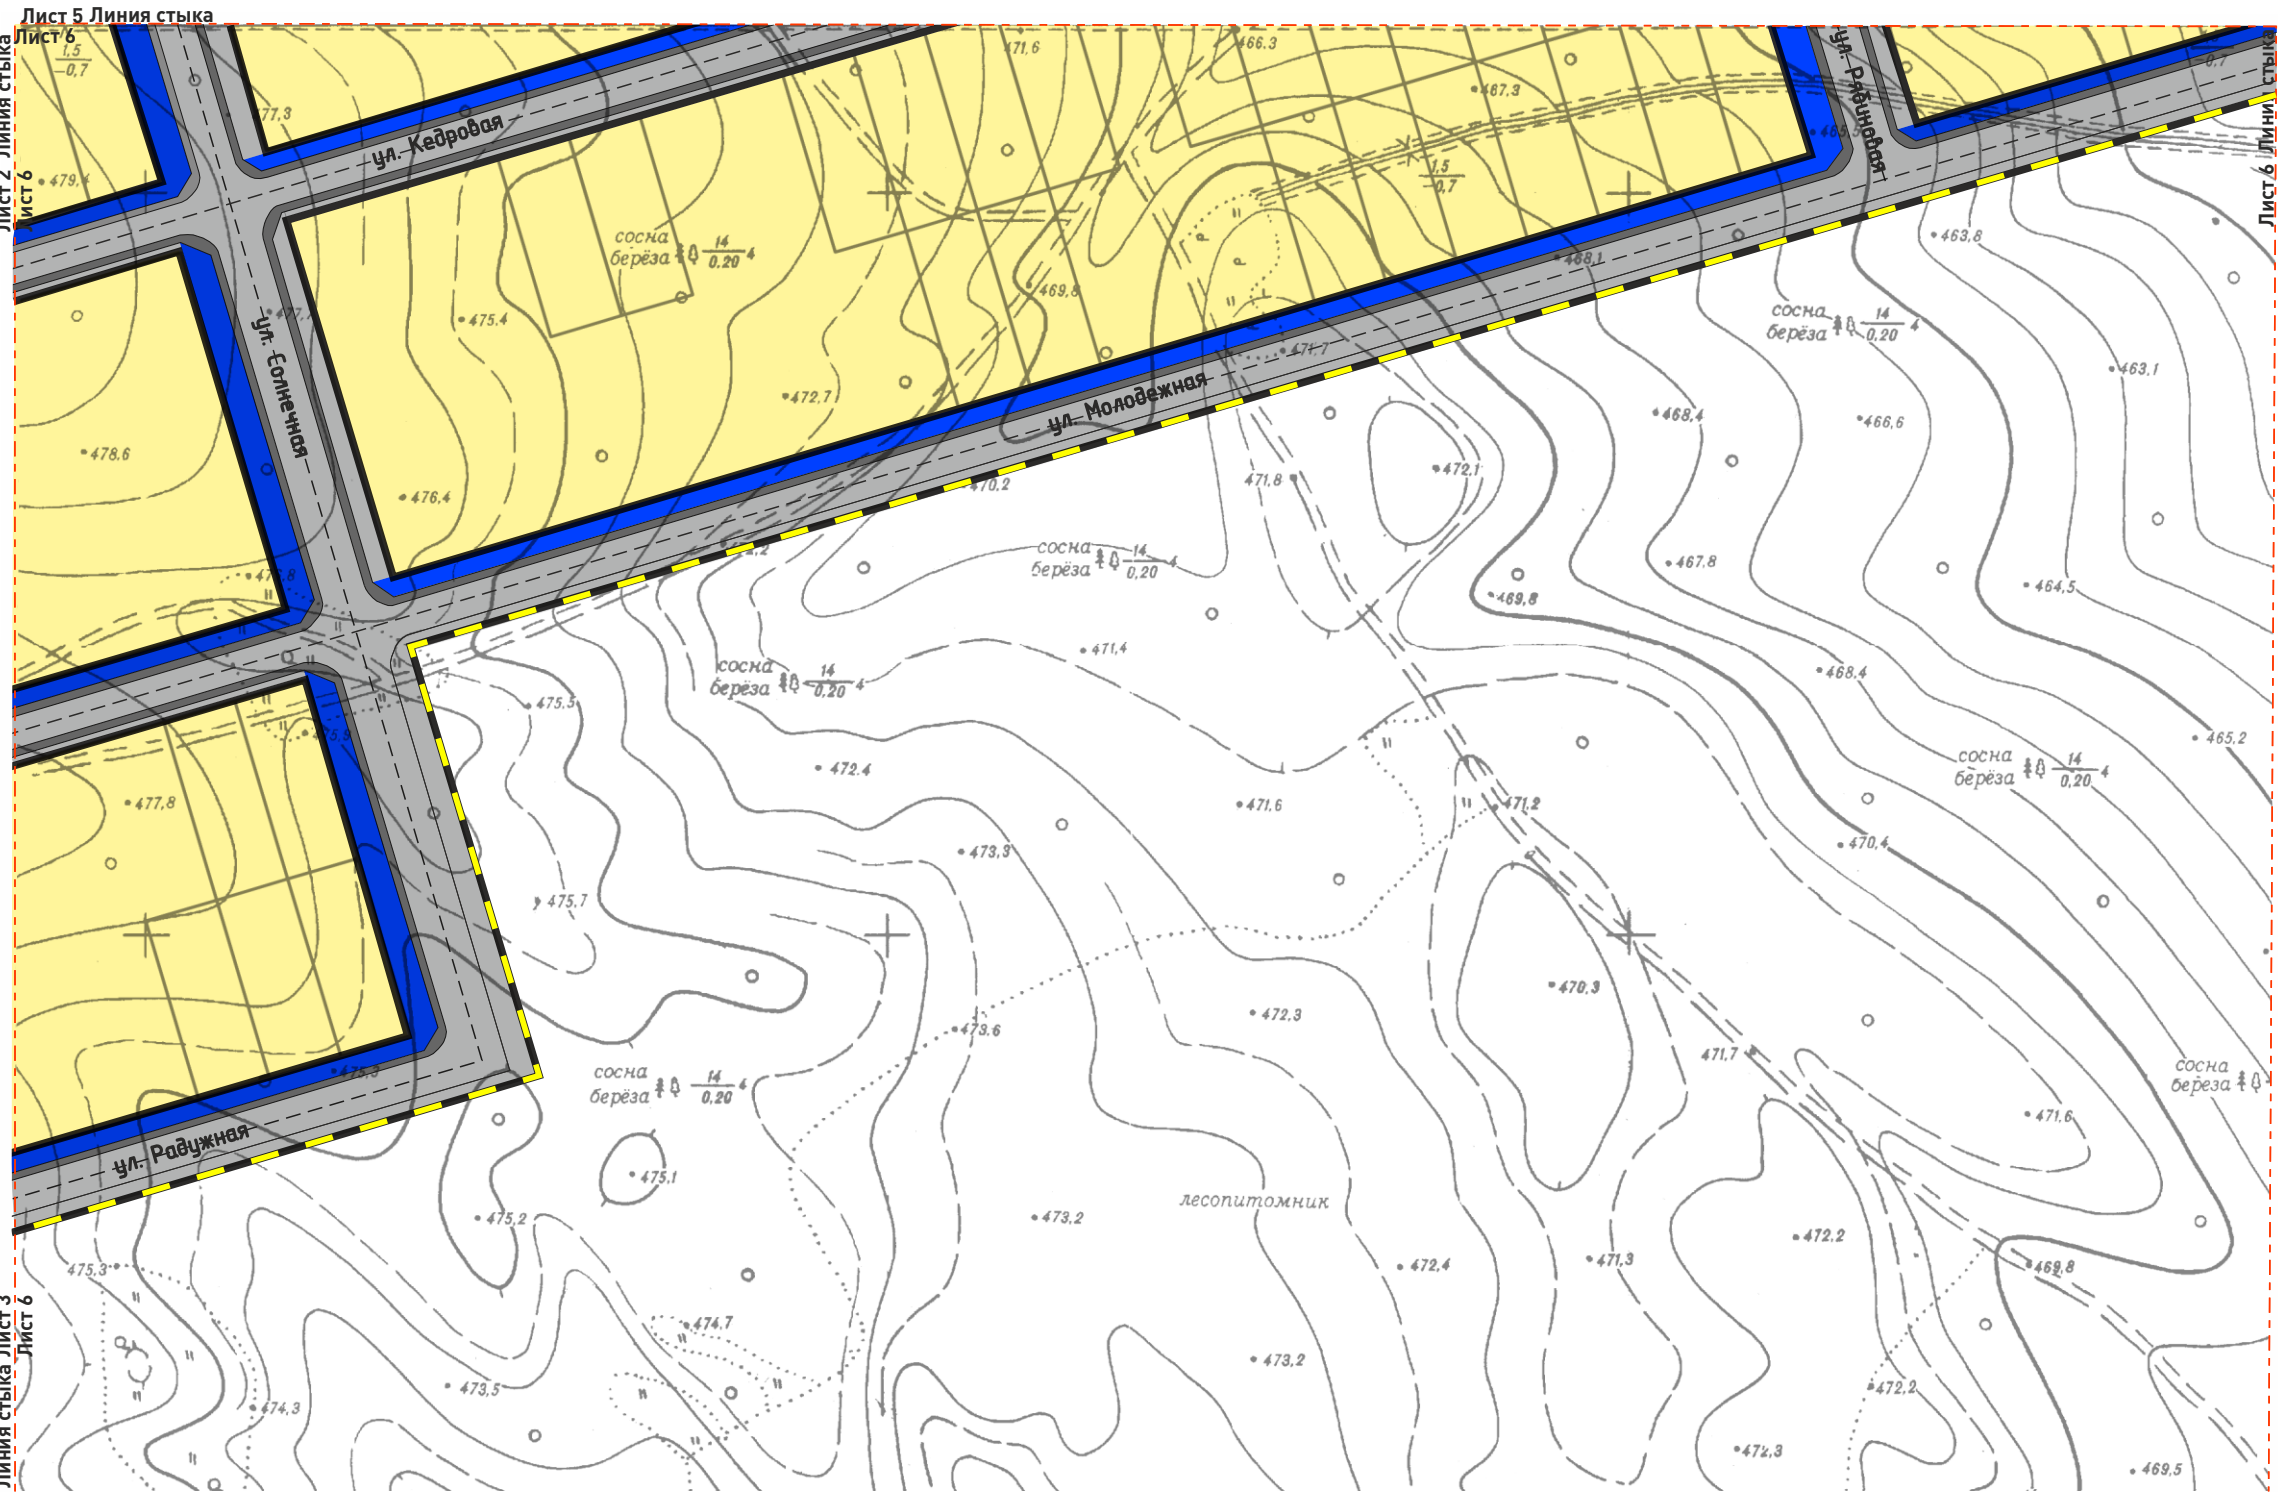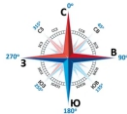


ОСНОВНЫЕ ПОЛОЖЕНИЯ ПРОЕКТА ПЛАНИРОВКИ ТЕРРИТОРИИ

- граница населенного пункта г. Усолье-Сибирское
- граница проекта планировки
- границы земельных участков, состоящих на кадастровом учете
- линии, обозначающие ось и границы проезжей части
- линии, обозначающие границы тротуаров
- линии, обозначающие границы зон планируемого размещения объектов

ФУНКЦИОНАЛЬНОЕ ЗОНИРОВАНИЕ ТЕРРИТОРИИ

- зона специализированной общественной застройки
- зона планируемого размещения инженерной инфраструктуры (водоснабжение, электроснабжение)
- зона озелененных территорий общего пользования (лесопарки, сады, скверы, бульвары, городские леса)
- зона застройки индивидуальной жилой застройки



СОГЛАСОВАНО:				
Взамен инв. N				
Подпись и дата				
Инв. N подл.				

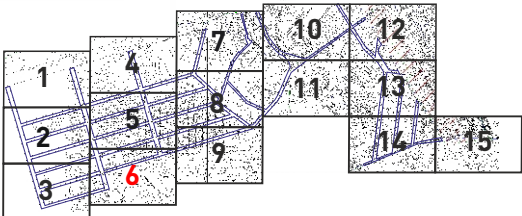

					2020	Документация по планировке территории 11.09/2020-ППТ			
						ПРОЕКТ ПЛАНИРОВКИ ТЕРРИТОРИИ ТЕРРИТОРИИ УЛИЧНО-ДОРОЖНОЙ СЕТИ УЛ.СНЕЖНАЯ, УЛ.ЗВЕЗДНАЯ, УЛ.СОЛНЕЧНАЯ, УЛ.РЯБИНОВАЯ, УЛ.ГЛИНЯНЫЙ КАРЬЕР, УЛ.УЛЬЯНОВСКАЯ, УЛ.ЕКАТЕРИНИНСКАЯ, УЛ.МАРИИНСКАЯ, УЛ.НАДЕЖДЫ, УЛ.ЛЕСНАЯ, УЛ.МОЛОДЕЖНАЯ, УЛ.РАДУЖНАЯ Г.УСОЛЬЕ-СИБИРСКОЕ ИРКУТСКОЙ ОБЛАСТИ РОССИЙСКОЙ ФЕДЕРАЦИИ			
Изм.	Кол.уч	Лист	№док	Подп.	Дата	Проект планировки территории	Стадия	Лист	Листов
Разработал	Жданова М.В.						П	6	15
Выполнил	Жданова М.В.								
						Чертеж границ зон планируемого размещения линейных объектов М 1:2000	ИП ПАТРИНА Р.Ю.		

ДОКУМЕНТАЦИЯ ПО ПЛАНИРОВКЕ ТЕРРИТОРИИ УЛИЧНО-ДОРОЖНОЙ СЕТИ УЛ.СНЕЖНАЯ, УЛ.ЗВЕЗДНАЯ, УЛ.СОЛНЕЧНАЯ, УЛ.РЯБИНОВАЯ, УЛ.ГЛИНЯНЫЙ КАРЬЕР, УЛ.УЛЬЯНОВСКАЯ, УЛ.ЕКАТЕРИНИНСКАЯ, УЛ.МАРИИНСКАЯ, УЛ.НАДЕЖДЫ, УЛ.ЛЕСНАЯ, УЛ.МОЛОДЕЖНАЯ, УЛ.РАДУЖНАЯ, УЛ.ИЗУМРУДНАЯ, УЛ.ЗЕМЛЯНИЧНАЯ, УЛ.КЕДРОВАЯ, УЛ.СОФИЙСКАЯ, УЛ.ЖЕМЧУЖНАЯ Г.УСОЛЬЕ-СИБИРСКОЕ ИРКУТСКОЙ ОБЛАСТИ РОССИЙСКОЙ ФЕДЕРАЦИИ

ПРОЕКТ ПЛАНИРОВКИ ТЕРРИТОРИИ М 1:2000

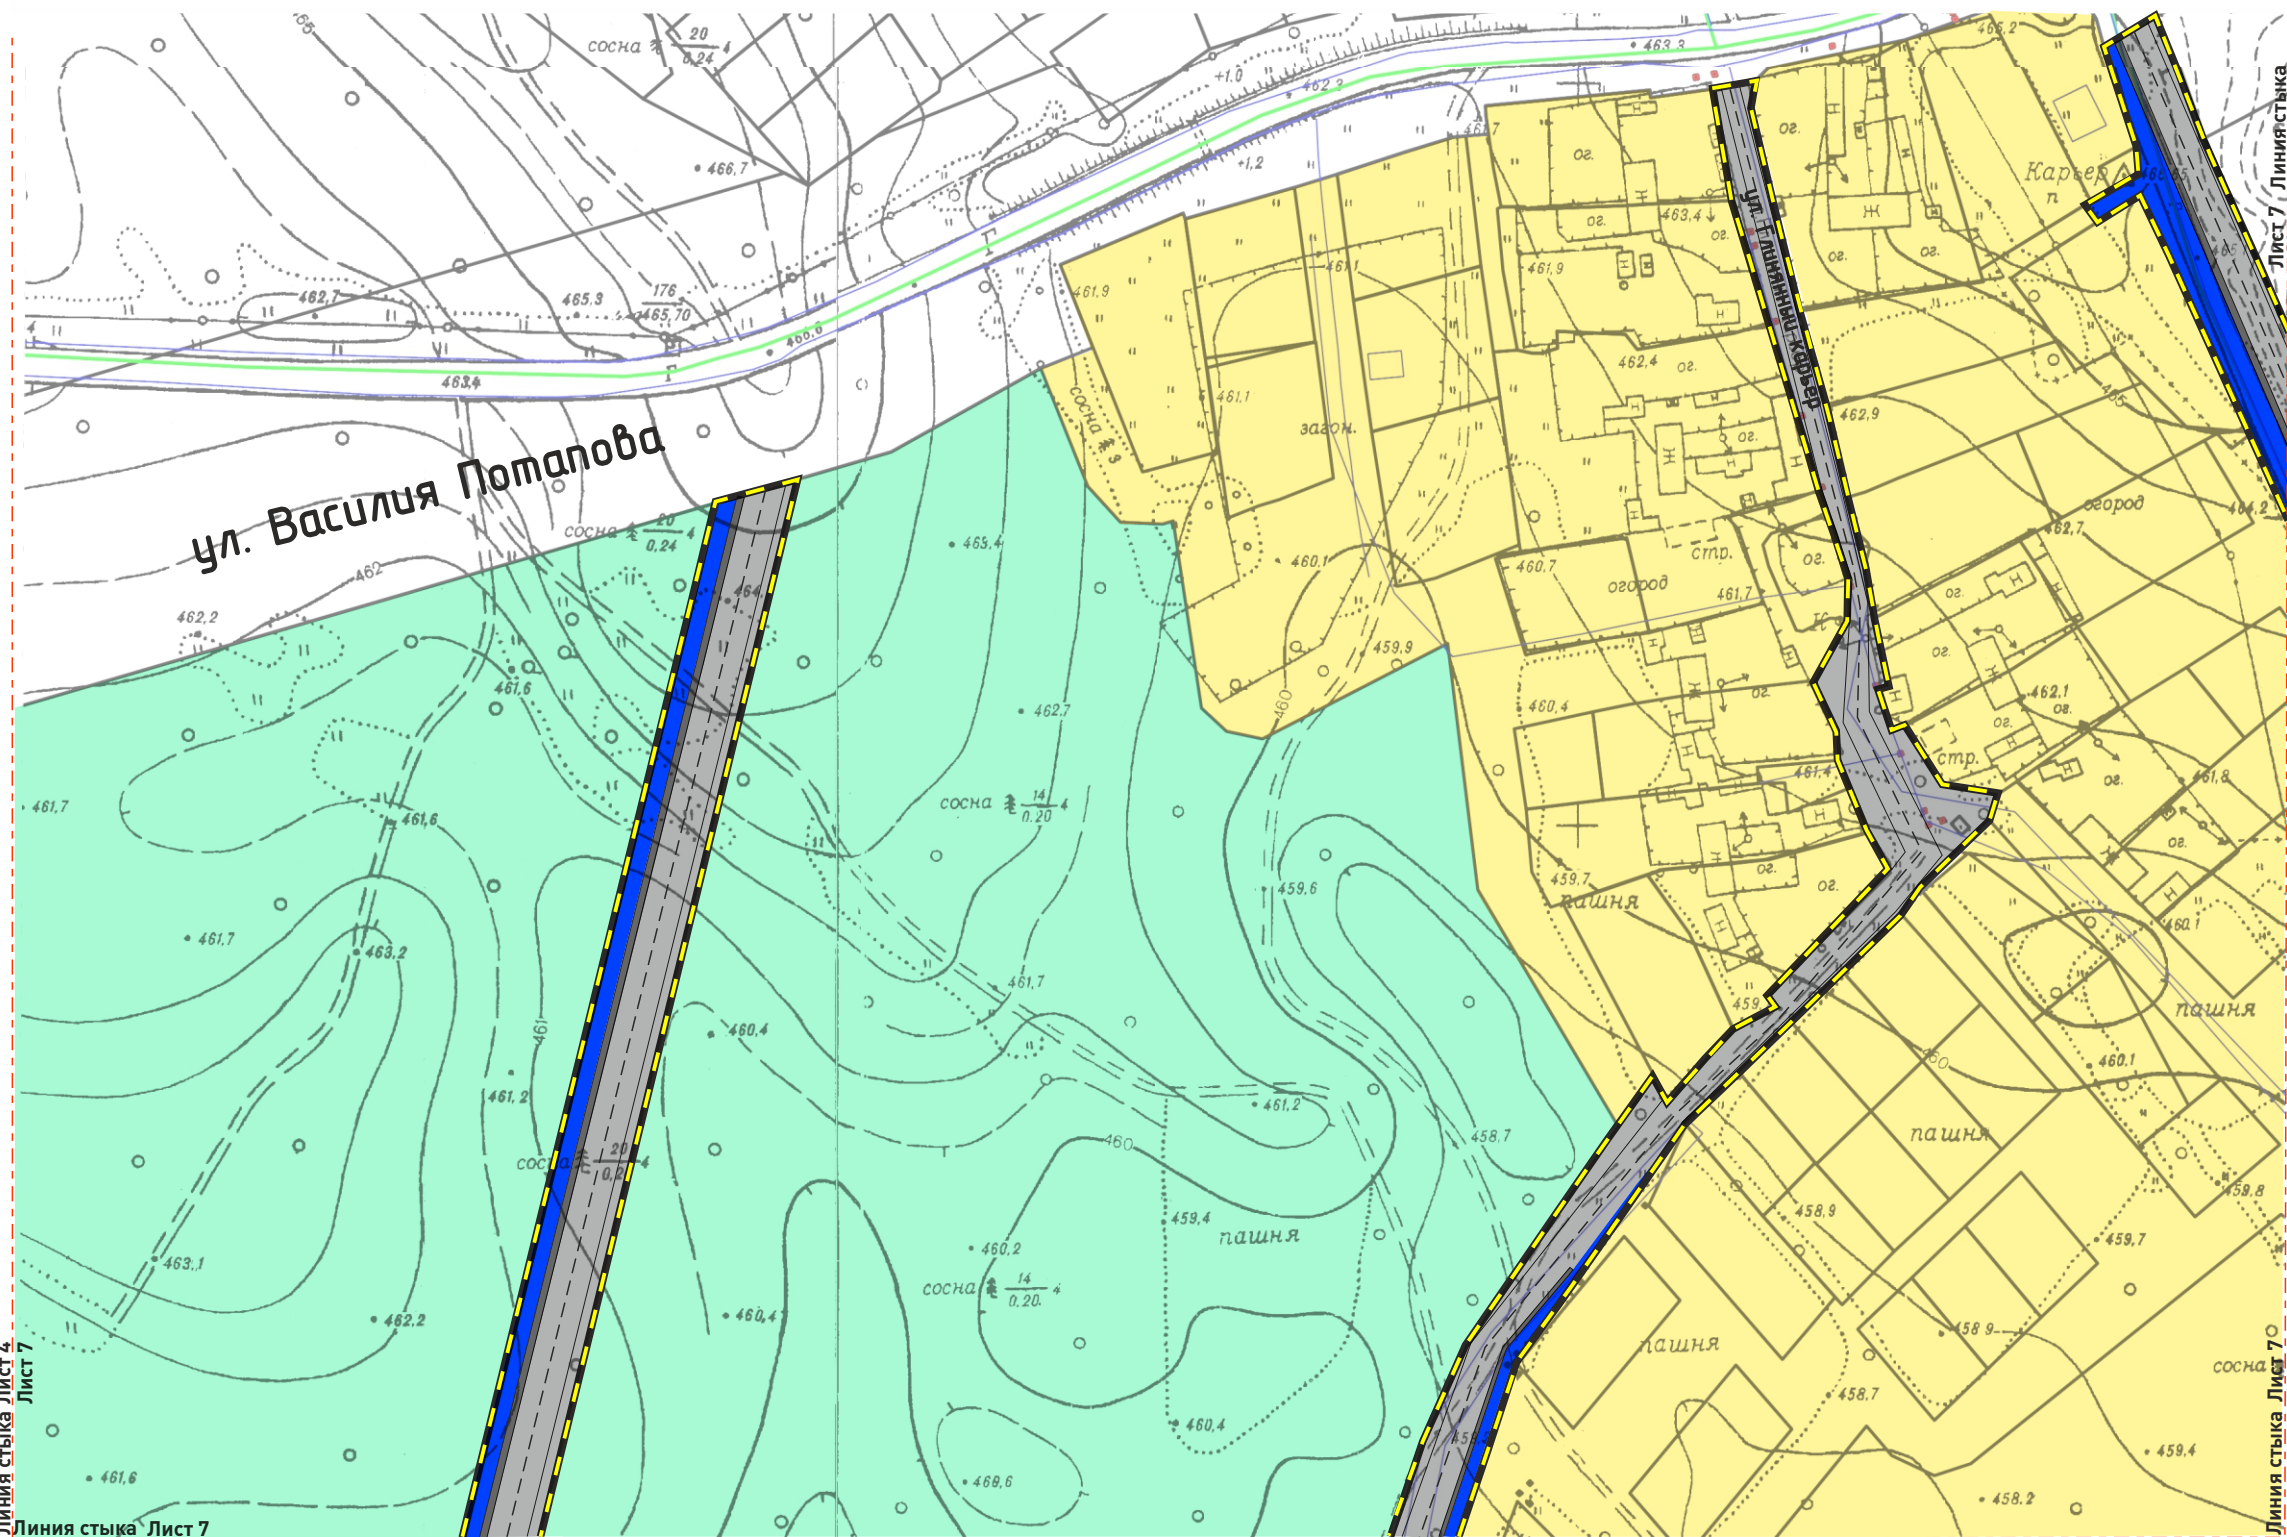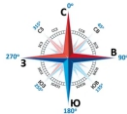


ОСНОВНЫЕ ПОЛОЖЕНИЯ ПРОЕКТА ПЛАНИРОВКИ ТЕРРИТОРИИ

- граница населенного пункта г. Усолье-Сибирское
- граница проекта планировки
- границы земельных участков, состоящих на кадастровом учете
- линии, обозначающие ось и границы проезжей части
- линии, обозначающие границы тротуаров
- линии, обозначающие границы зон планируемого размещения объектов

ФУНКЦИОНАЛЬНОЕ ЗОНИРОВАНИЕ ТЕРРИТОРИИ

- зона специализированной общественной застройки
- зона планируемого размещения инженерной инфраструктуры (водоснабжение, электроснабжение)
- зона планируемого размещения улично-дорожной сети
- зона озелененных территорий общего пользования (лесопарки, парки, сады, скверы, бульвары, городские леса)
- зона застройки индивидуальной жилой застройки


СОГЛАСОВАНО:				
Взамен инв. N				
Подпись и дата				
Инв. N подл.				

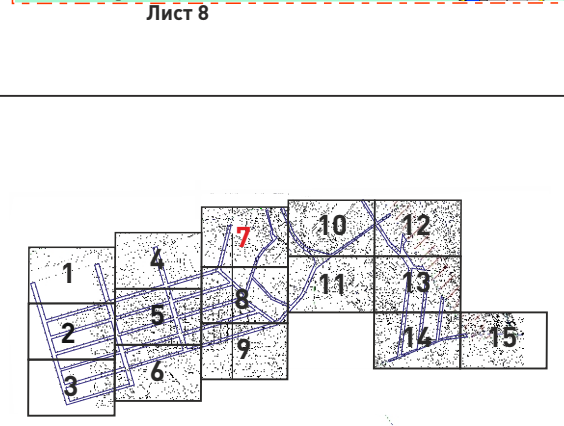

					2020	Документация по планировке территории 11.09/2020-ППТ				
						ПРОЕКТ ПЛАНИРОВКИ ТЕРРИТОРИИ ТЕРРИТОРИИ УЛИЧНО-ДОРОЖНОЙ СЕТИ УЛ.СНЕЖНАЯ, УЛ.ЗВЕЗДНАЯ, УЛ.СОЛНЕЧНАЯ, УЛ.РЯБИНОВАЯ, УЛ.ГЛИНЯНЫЙ КАРЬЕР, УЛ.УЛЬЯНОВСКАЯ, УЛ.ЕКАТЕРИНИНСКАЯ, УЛ.МАРИИНСКАЯ, УЛ.НАДЕЖДЫ, УЛ.ЛЕСНАЯ, УЛ.МОЛОДЕЖНАЯ, УЛ.РАДУЖНАЯ Г.УСОЛЬЕ-СИБИРСКОЕ ИРКУТСКОЙ ОБЛАСТИ РОССИЙСКОЙ ФЕДЕРАЦИИ				
Изм.	Кол.уч	Лист	№док	Подп.	Дата					
Разработал	Жданова М.В.					Проект планировки территории		Стадия	Лист	Листов
Выполнил	Жданова М.В.							П	7	15
						Чертеж границ зон планируемого размещения линейных объектов М 1:2000		ИП ПАТРИНА Р.Ю.		

ДОКУМЕНТАЦИЯ ПО ПЛАНИРОВКЕ ТЕРРИТОРИИ УЛИЧНО-ДОРОЖНОЙ СЕТИ УЛ.СНЕЖНАЯ, УЛ.ЗВЕЗДНАЯ, УЛ.СОЛНЕЧНАЯ, УЛ.РЯБИНОВАЯ, УЛ.ГЛИНЯНЫЙ КАРЬЕР, УЛ.УЛЬЯНОВСКАЯ, УЛ.ЕКАТЕРИНИНСКАЯ, УЛ.МАРИИНСКАЯ, УЛ.НАДЕЖДЫ, УЛ.ЛЕСНАЯ, УЛ.МОЛОДЕЖНАЯ, УЛ.РАДУЖНАЯ, УЛ.ИЗУМРУДНАЯ, УЛ.ЗЕМЛЯНИЧНАЯ, УЛ.КЕДРОВАЯ, УЛ.СОФИЙСКАЯ, УЛ.ЖЕМЧУЖНАЯ Г.УСОЛЬЕ-СИБИРСКОЕ ИРКУТСКОЙ ОБЛАСТИ РОССИЙСКОЙ ФЕДЕРАЦИИ

ПРОЕКТ ПЛАНИРОВКИ ТЕРРИТОРИИ М 1:2000

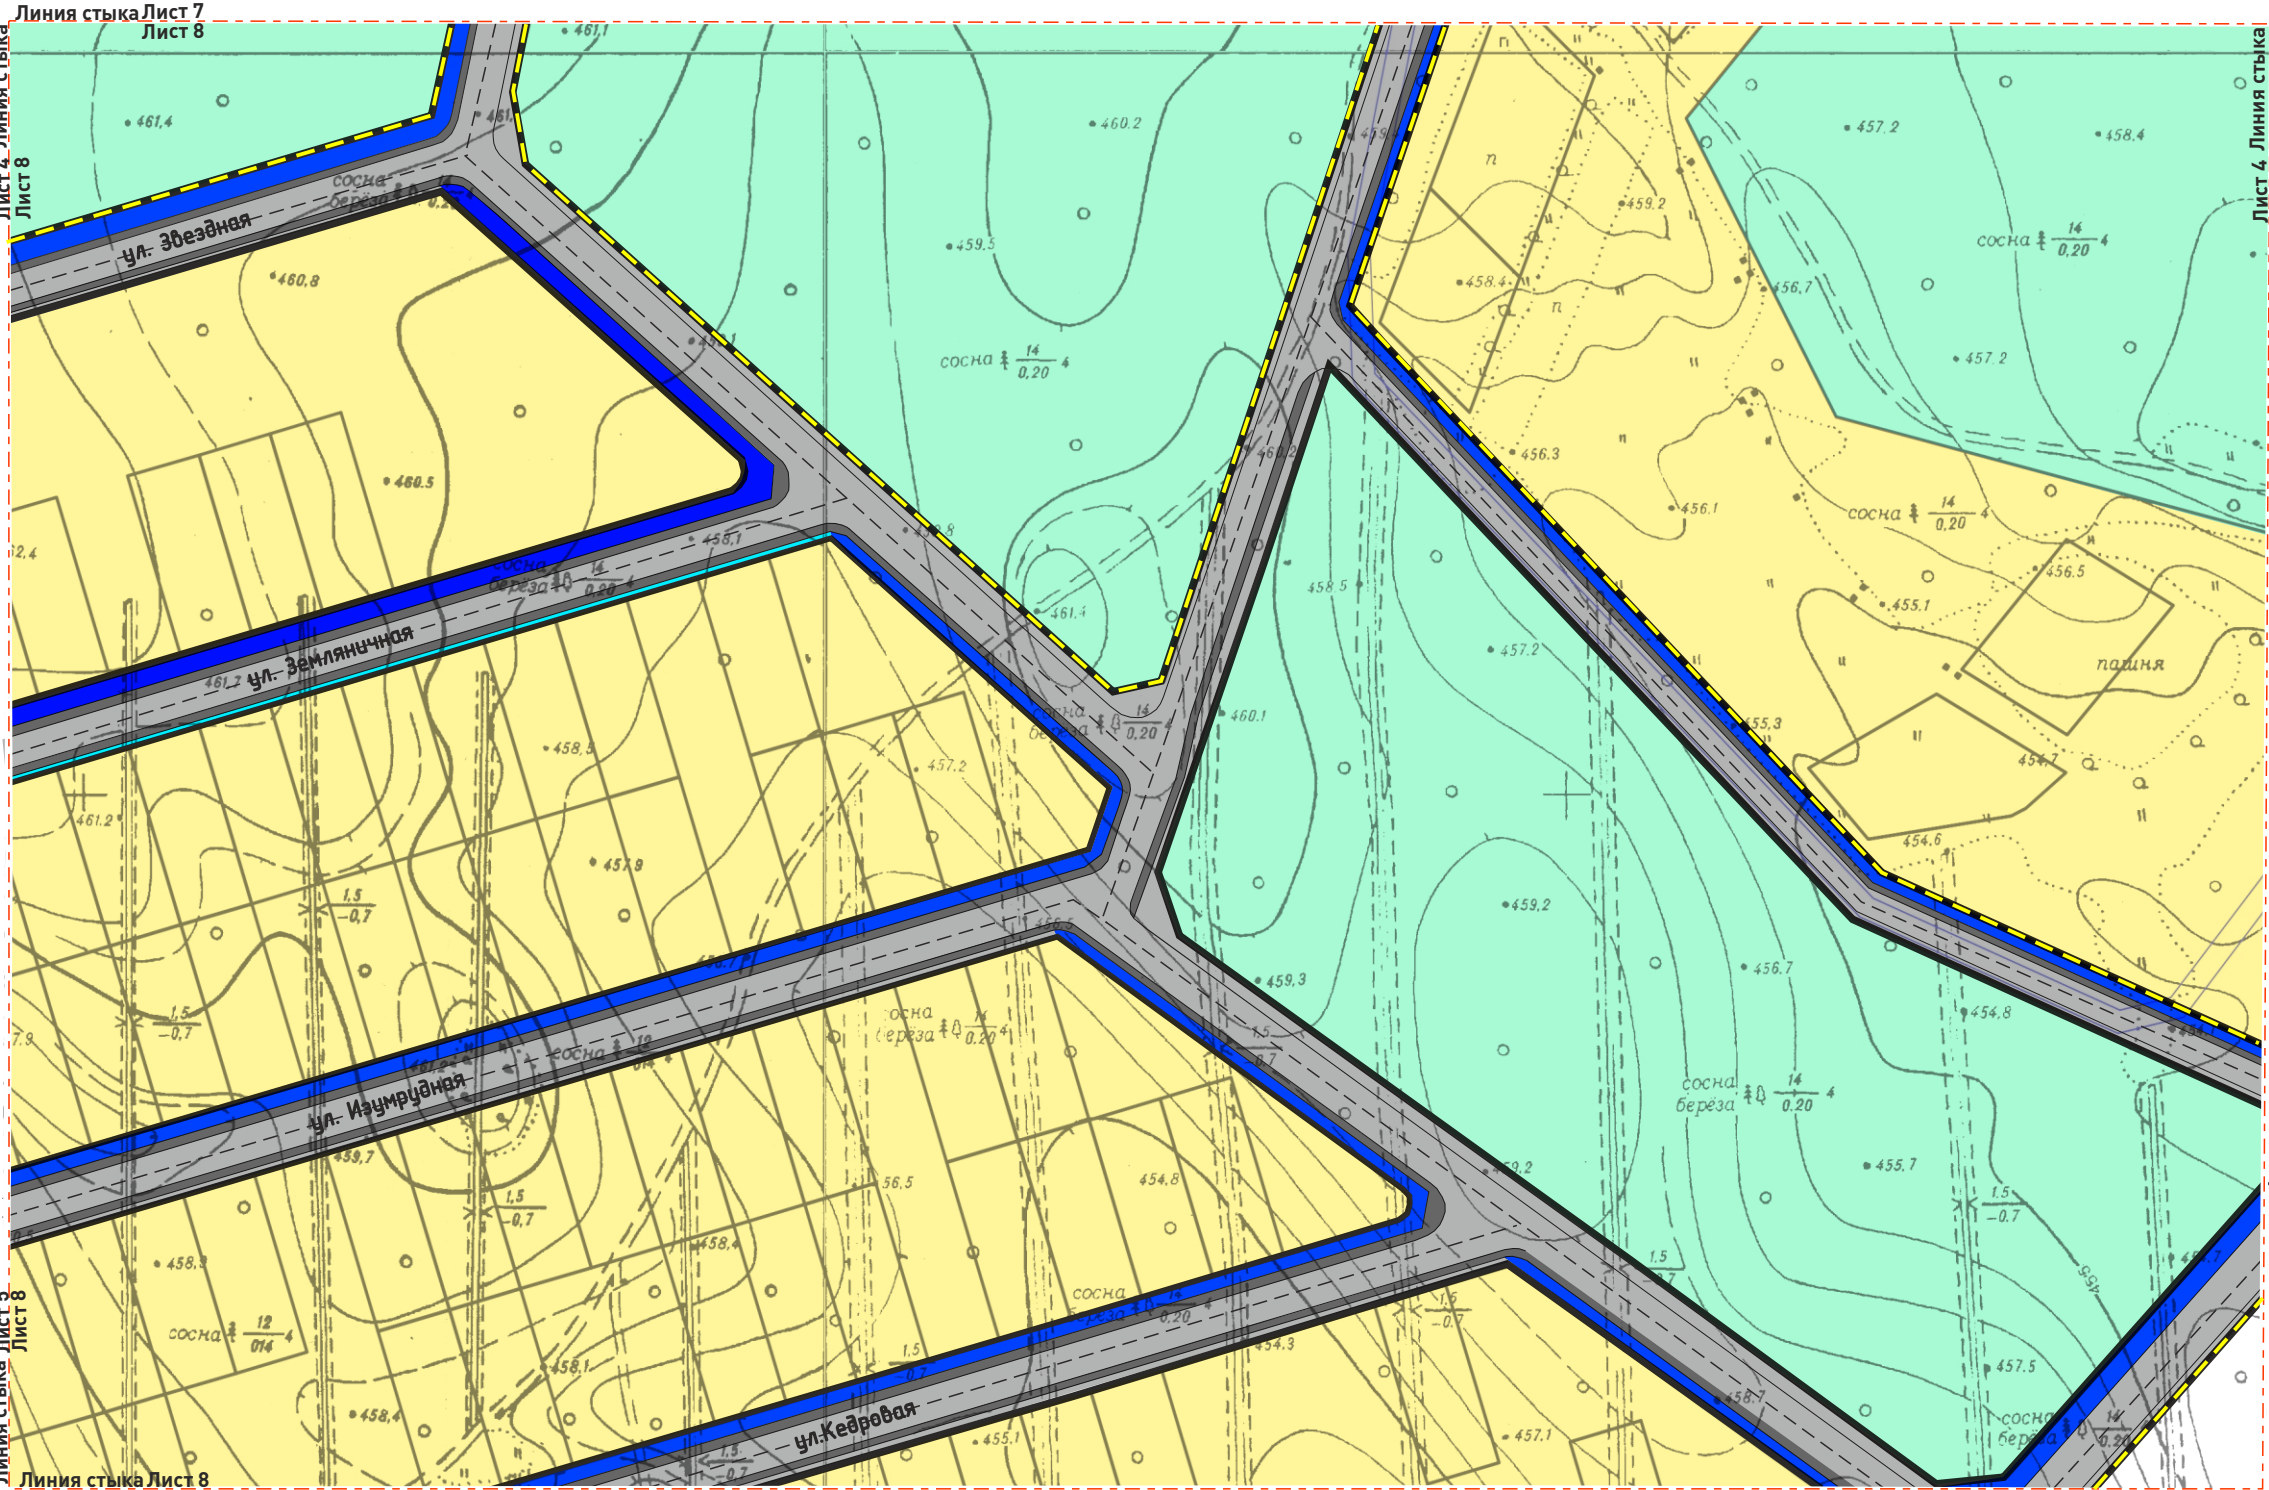

ОСНОВНЫЕ ПОЛОЖЕНИЯ ПРОЕКТА ПЛАНИРОВКИ ТЕРРИТОРИИ

граница населенного пункта г. Усолье-Сибирское

граница проекта планировки

границы земельных участков, состоящих на кадастровом учете


линии, обозначающие ось и границы проезжей части

линии, обозначающие границы тротуаров

линии, обозначающие границы зон планируемого размещения объектов

ФУНКЦИОНАЛЬНОЕ ЗОНИРОВАНИЕ ТЕРРИТОРИИзона специализированной общественной застройкизона планируемого размещения инженерной инфраструктуры (водоснабжение, электроснабжение)зона планируемого размещения улично-дорожной сетизона озелененных территорий общего пользования (лесопарки, парки, сады, скверы, бульвары, городские леса)зона застройки индивидуальной жилой застройки


СОГЛАСОВАНО:				
Взамен инв. N				
Подпись и дата				
Инв. N подл.				

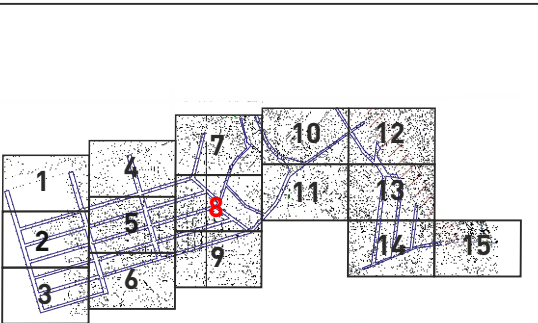

					2020	Документация по планировке территории 11.09/2020-ППТ			
						ПРОЕКТ ПЛАНИРОВКИ ТЕРРИТОРИИ ТЕРРИТОРИИ УЛИЧНО-ДОРОЖНОЙ СЕТИ УЛ.СНЕЖНАЯ, УЛ.ЗВЕЗДНАЯ, УЛ.СОЛНЕЧНАЯ, УЛ.РЯБИНОВАЯ, УЛ.ГЛИНЯНЫЙ КАРЬЕР, УЛ.УЛЬЯНОВСКАЯ, УЛ.ЕКАТЕРИНИНСКАЯ, УЛ.МАРИИНСКАЯ, УЛ.НАДЕЖДЫ, УЛ.ЛЕСНАЯ, УЛ.МОЛОДЕЖНАЯ, УЛ.РАДУЖНАЯ ГУСОЛЬЕ-СИБИРСКОЕ ИРКУТСКОЙ ОБЛАСТИ РОССИЙСКОЙ ФЕДЕРАЦИИ			
Изм.	Кол.уч	Лист	№док	Подп.	Дата	Проект планировки территории	Стадия	Лист	Листов
Разработал	Жданова М.В.						П	8	15
Выполнил	Жданова М.В.								
						Чертеж границ зон планируемого размещения линейных объектов М 1:2000	ИП ПАТРИНА Р.Ю.		

ДОКУМЕНТАЦИЯ ПО ПЛАНИРОВКЕ ТЕРРИТОРИИ УЛИЧНО-ДОРОЖНОЙ СЕТИ УЛ.СНЕЖНАЯ, УЛ.ЗВЕЗДНАЯ, УЛ.СОЛНЕЧНАЯ, УЛ.РЯБИНОВАЯ, УЛ.ГЛИНЯНЫЙ КАРЬЕР, УЛ.УЛЬЯНОВСКАЯ, УЛ.ЕКАТЕРИНИНСКАЯ, УЛ.МАРИИНСКАЯ, УЛ.НАДЕЖДЫ, УЛ.ЛЕСНАЯ, УЛ.МОЛОДЕЖНАЯ, УЛ.РАДУЖНАЯ, УЛ.ИЗУМРУДНАЯ, УЛ.ЗЕМЛЯНИЧНАЯ, УЛ.КЕДРОВАЯУЛ.СОФИЙСКАЯ, УЛ.ЖЕМЧУЖНАЯ Г.УСОЛЬЕ-СИБИРСКОЕ ИРКУТСКОЙ ОБЛАСТИ РОССИЙСКОЙ ФЕДЕРАЦИИ

ПРОЕКТ ПЛАНИРОВКИ ТЕРРИТОРИИ М 1:2000

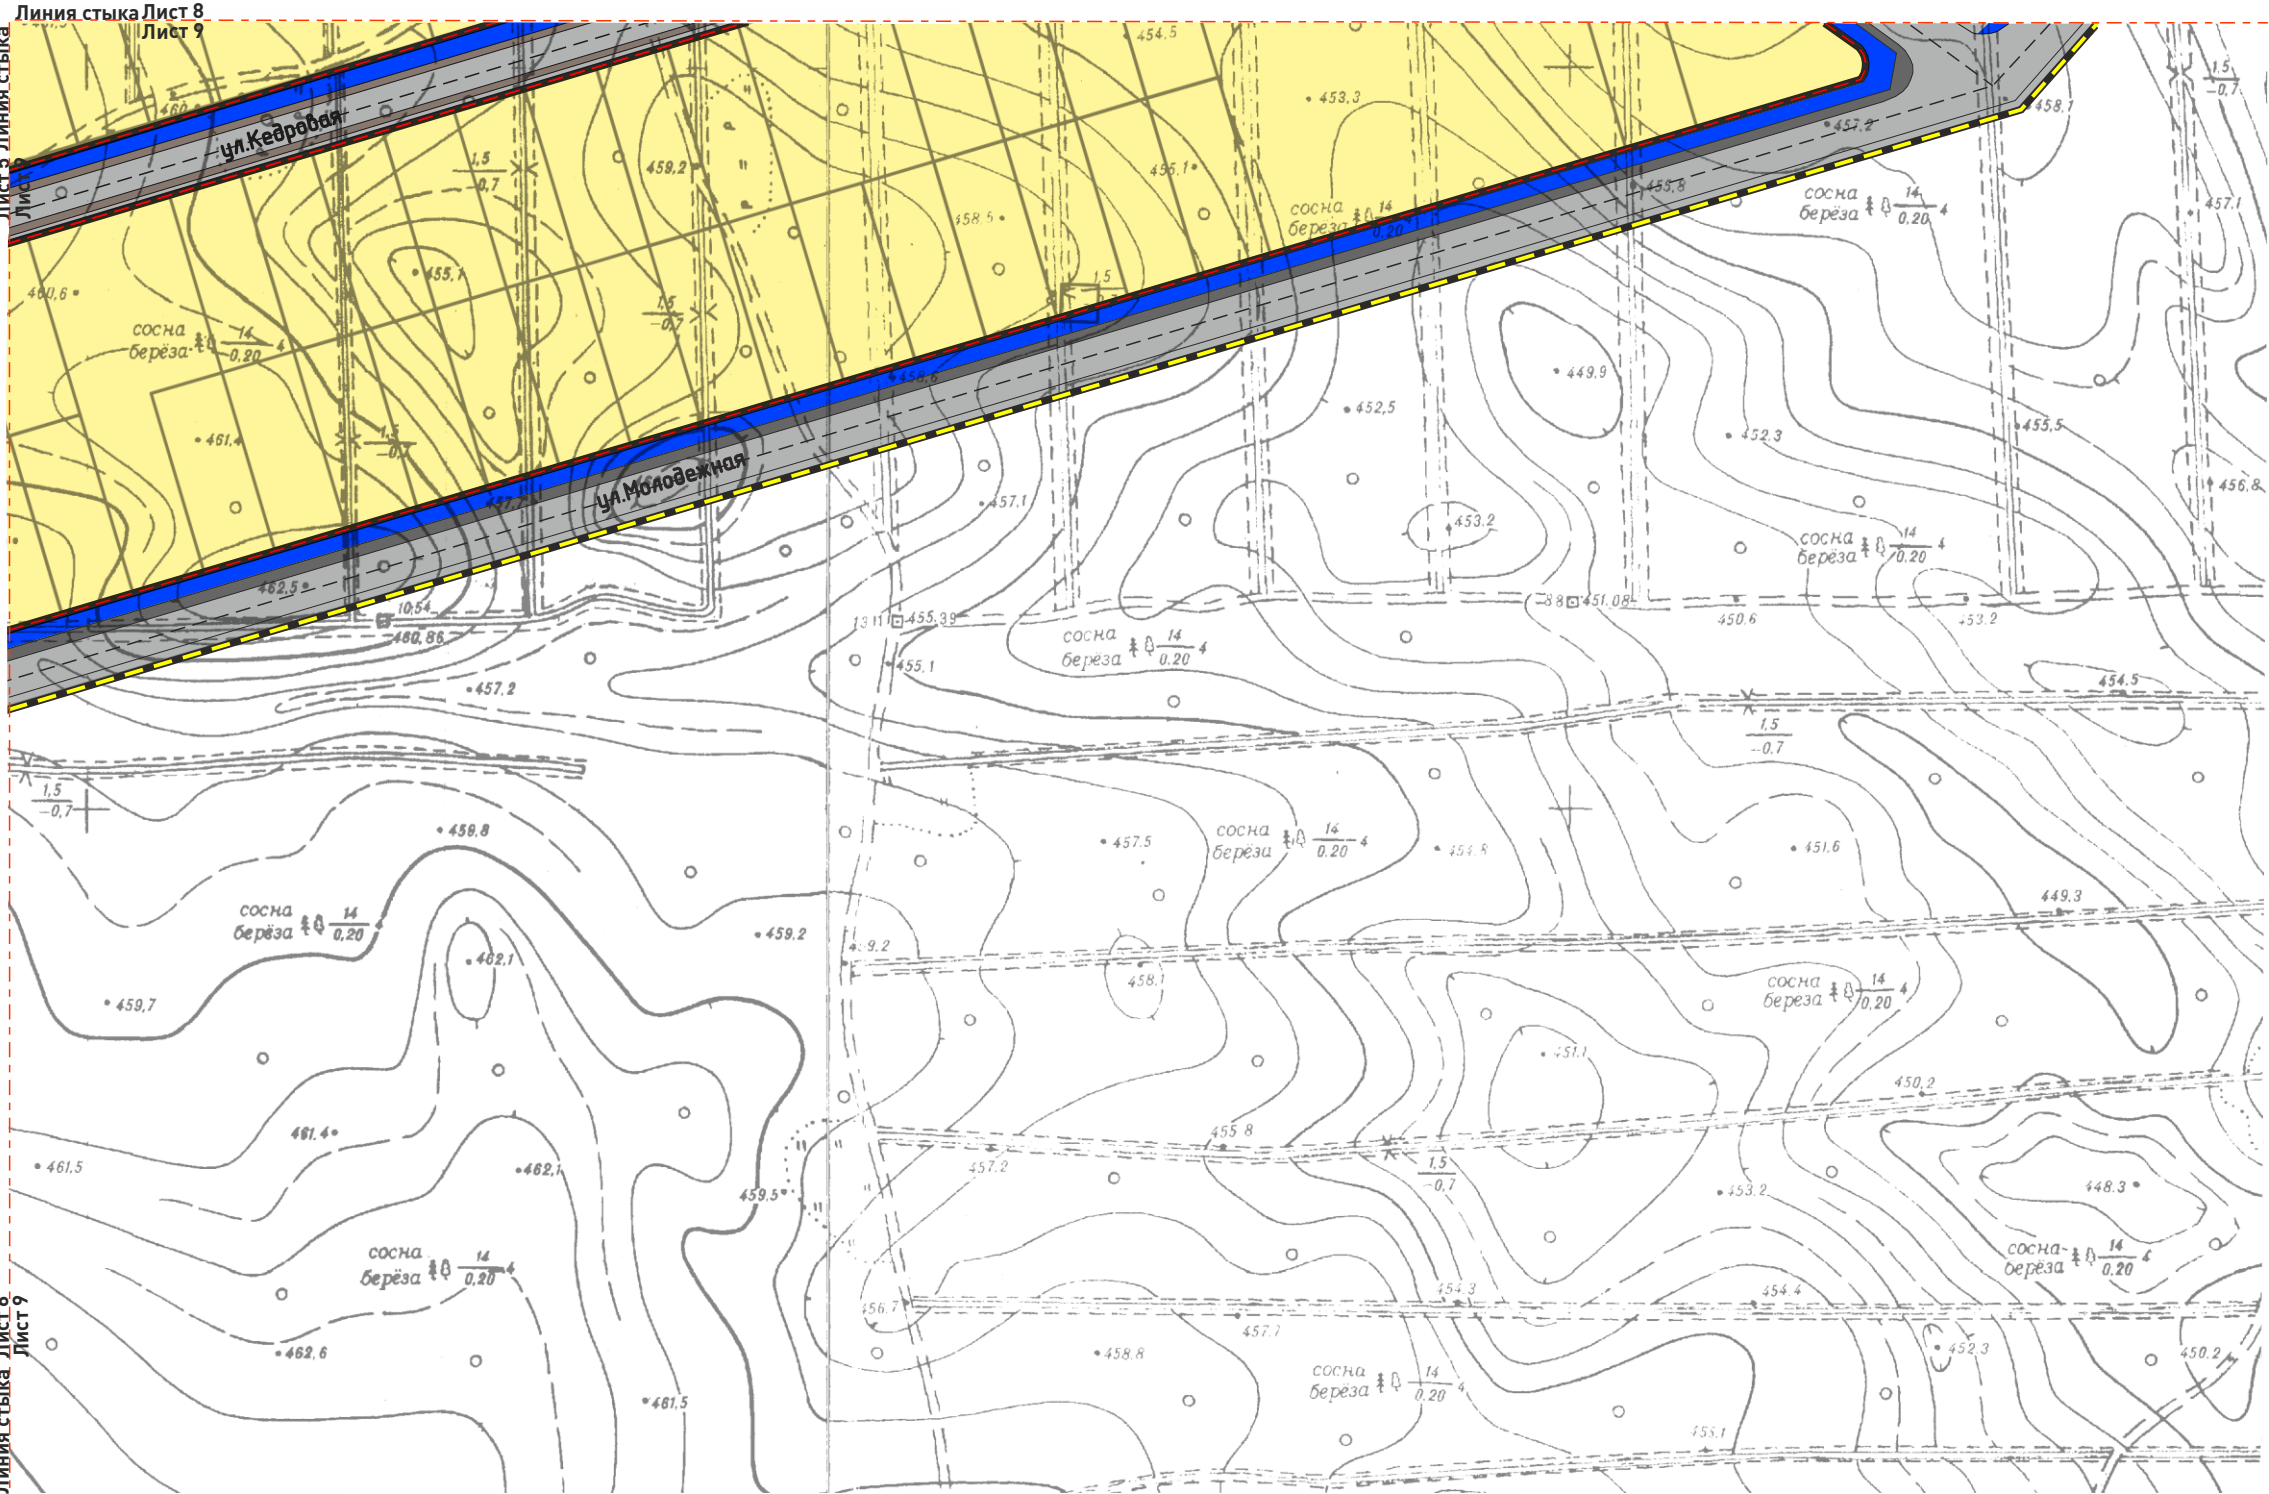

ОСНОВНЫЕ ПОЛОЖЕНИЯ ПРОЕКТА ПЛАНИРОВКИ ТЕРРИТОРИИ


- граница населенного пункта г. Усолье-Сибирское
- граница проекта планировки
- границы земельных участков, состоящих на кадастровом учете
- линии, обозначающие ось и границы проезжей части
- линии, обозначающие границы тротуаров
- линии, обозначающие границы зон планируемого размещения объектов

ФУНКЦИОНАЛЬНОЕ ЗОНИРОВАНИЕ ТЕРРИТОРИИ

- зона специализированной общественной застройки
- зона планируемого размещения инженерной инфраструктуры (водоснабжение, электроснабжение)
- зона озелененных территорий общего пользования (лесопарки, парки, сады, скверы, бульвары, городские леса)
- зона застройки индивидуальной жилой застройки

СОГЛАСОВАНО:				
Взамен инв. N				
Подпись и дата				
Инв. N подл.				


Линия стыка Лист 8
Лист 9

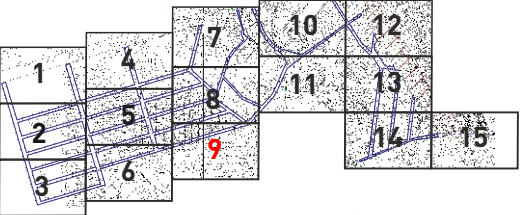

					2020	Документация по планировке территории 11.09/2020-ППТ			
						ПРОЕКТ ПЛАНИРОВКИ ТЕРРИТОРИИ ТЕРРИТОРИИ УЛИЧНО-ДОРОЖНОЙ СЕТИ УЛ.СНЕЖНАЯ, УЛ.ЗВЕЗДНАЯ, УЛ.СОЛНЕЧНАЯ, УЛ.РЯБИНОВАЯ, УЛ.ГЛИНЯНЫЙ КАРЬЕР, УЛ.УЛЬЯНОВСКАЯ, УЛ.ЕКАТЕРИНИНСКАЯ, УЛ.МАРИИНСКАЯ, УЛ.НАДЕЖДЫ, УЛ.ЛЕСНАЯ, УЛ.МОЛОДЕЖНАЯ, УЛ.РАДУЖНАЯ ГУСОЛЬЕ-СИБИРСКОЕ ИРКУТСКОЙ ОБЛАСТИ РОССИЙСКОЙ ФЕДЕРАЦИИ			
Изм.	Кол.уч	Лист	№ док	Подп.	Дата	Проект планировки территории	Стадия	Лист	Листов
Разработал	Жданова М.В.						П	9	15
Выполнил	Жданова М.В.								
						Чертеж границ зон планируемого размещения линейных объектов М 1:2000	ИП ПАТРИНА Р.Ю.		

ДОКУМЕНТАЦИЯ ПО ПЛАНИРОВКЕ ТЕРРИТОРИИ УЛИЧНО-ДОРОЖНОЙ СЕТИ УЛ.СНЕЖНАЯ, УЛ.ЗВЕЗДНАЯ, УЛ.СОЛНЕЧНАЯ, УЛ.РЯБИНОВАЯ, УЛ.ГЛИНЯНЫЙ КАРЬЕР, УЛ.УЛЬЯНОВСКАЯ, УЛ.ЕКАТЕРИНИНСКАЯ, УЛ.МАРИИНСКАЯ, УЛ.НАДЕЖДЫ, УЛ.ЛЕСНАЯ, УЛ.МОЛОДЕЖНАЯ, УЛ.РАДУЖНАЯ, УЛ.ИЗУМРУДНАЯ, УЛ.ЗЕМЛЯНИЧНАЯ, УЛ.КЕДРОВАЯ, УЛ.СОФИЙСКАЯ, УЛ.ЖЕМЧУЖНАЯ Г.УСОЛЬЕ-СИБИРСКОЕ ИРКУТСКОЙ ОБЛАСТИ РОССИЙСКОЙ ФЕДЕРАЦИИ

ПРОЕКТ ПЛАНИРОВКИ ТЕРРИТОРИИ М 1:2000

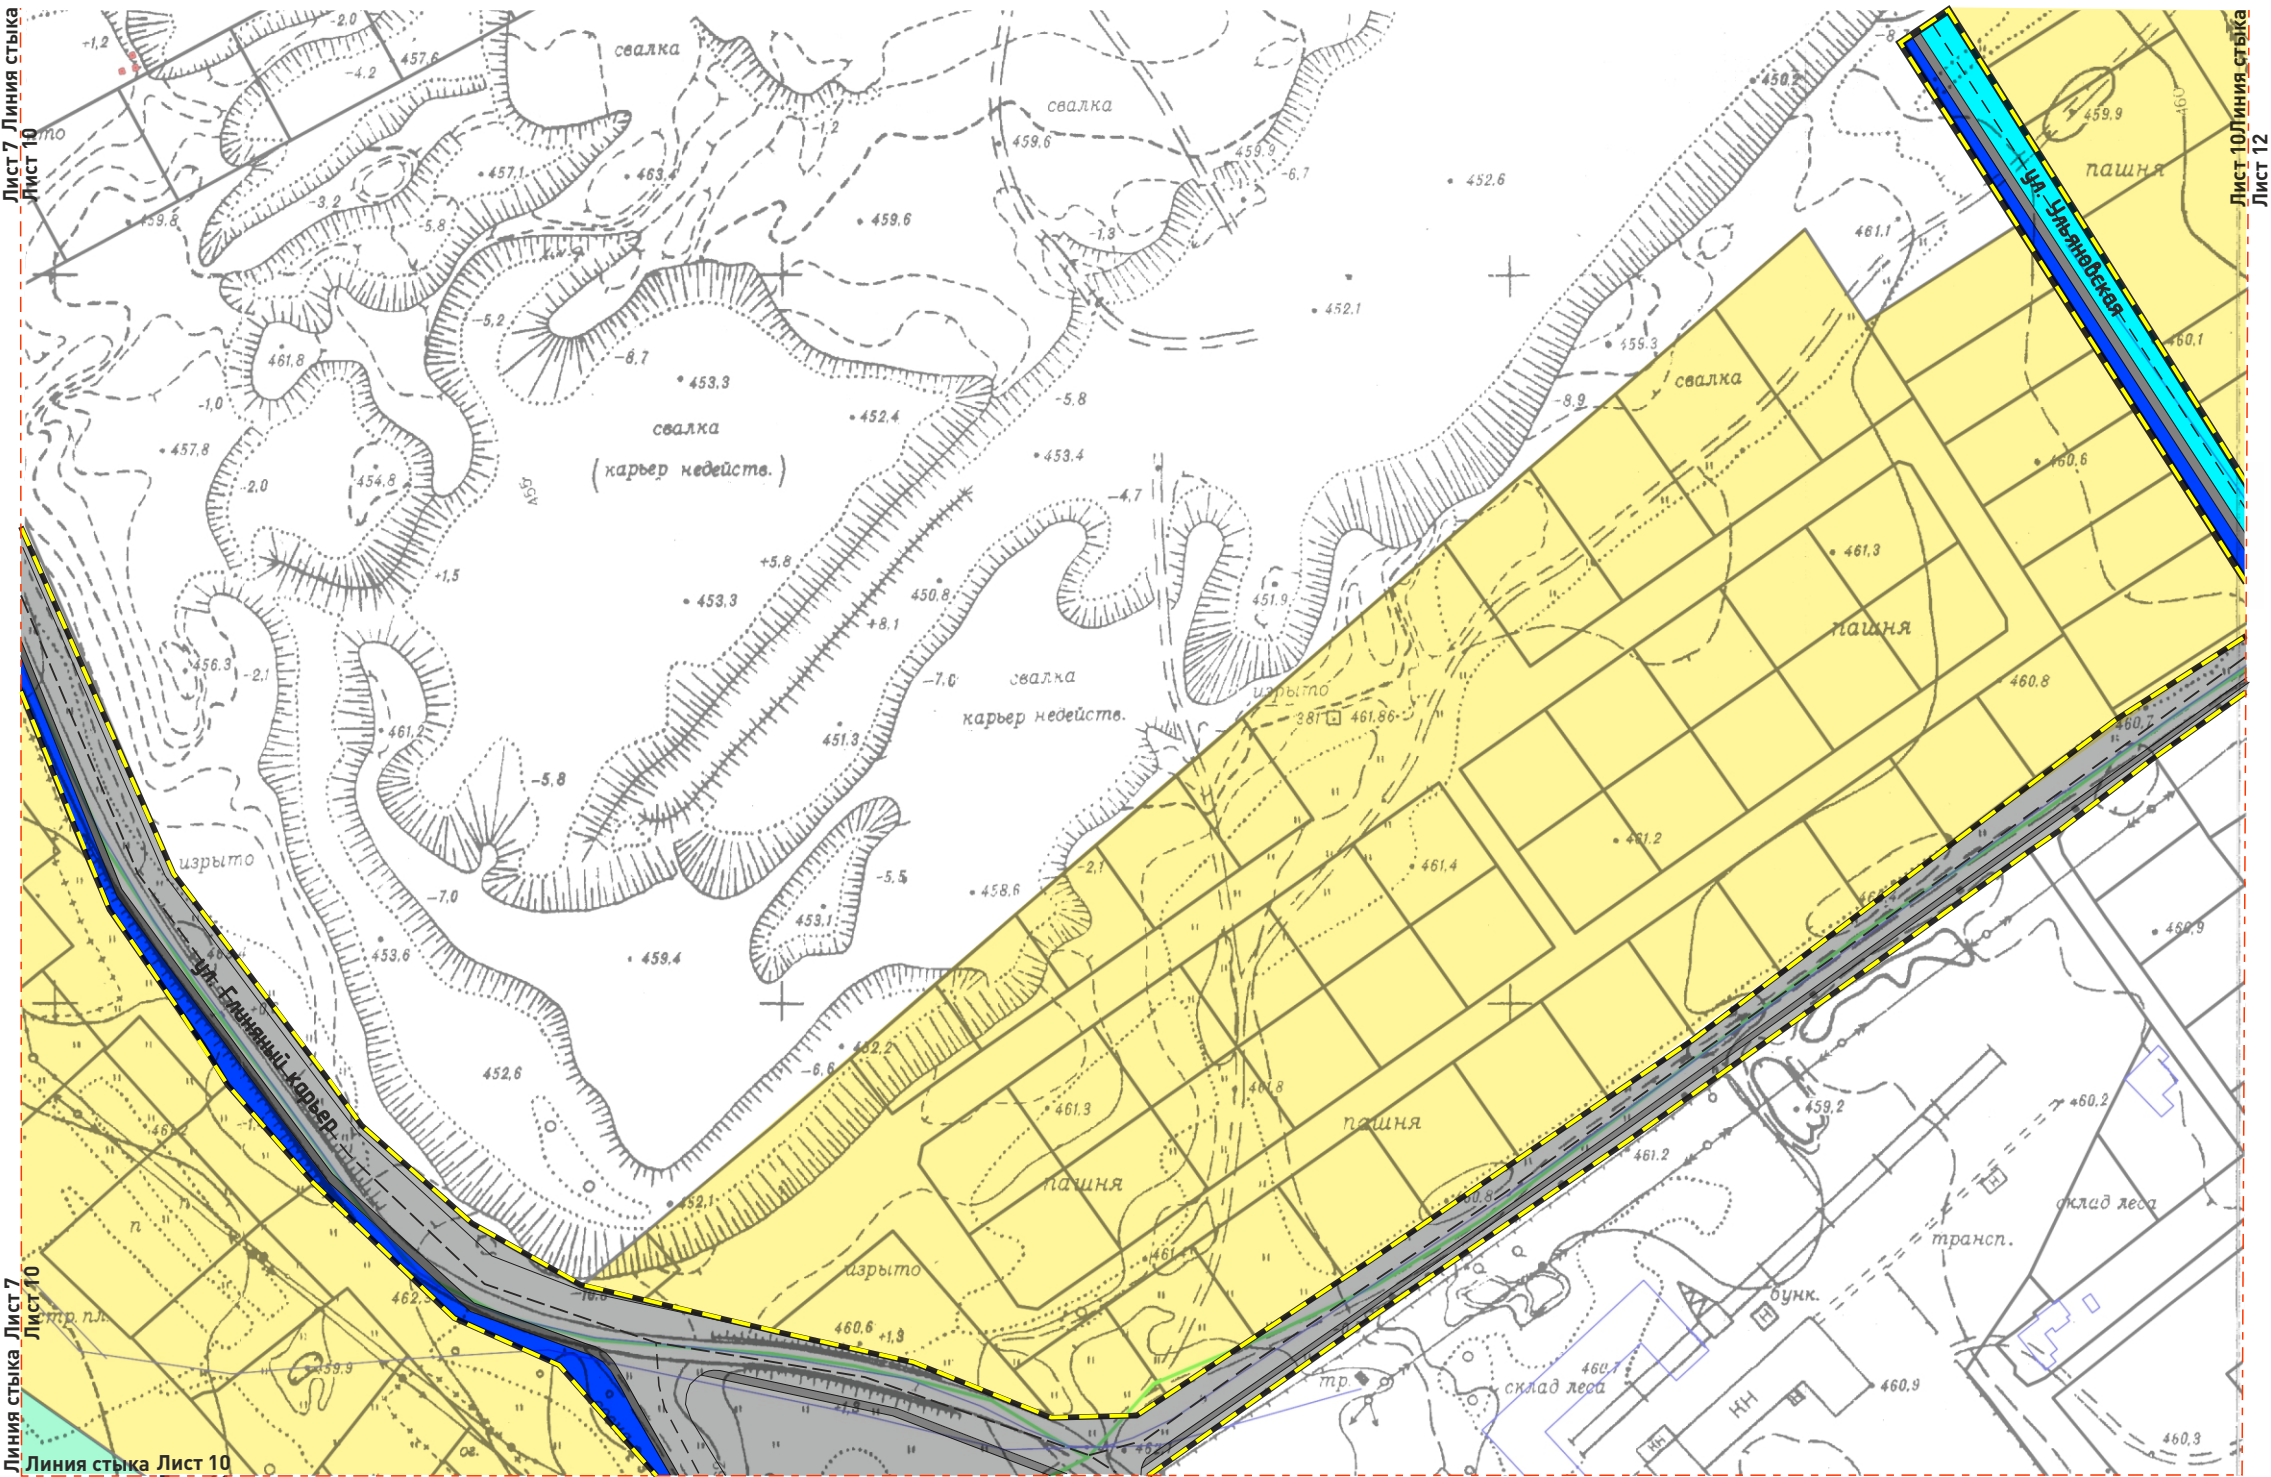


ОСНОВНЫЕ ПОЛОЖЕНИЯ ПРОЕКТА ПЛАНИРОВКИ ТЕРРИТОРИИ

- граница населенного пункта г. Усолье-Сибирское
- граница проекта планировки
- границы земельных участков, состоящих на кадастровом учете
- линии, обозначающие ось и границы проезжей части
- линии, обозначающие границы тротуаров
- линии, обозначающие границы зон планируемого размещения объектов

ФУНКЦИОНАЛЬНОЕ ЗОНИРОВАНИЕ ТЕРРИТОРИИ

- зона специализированной общественной застройки
- зона планируемого размещения инженерной инфраструктуры (водоснабжение, электроснабжение)
- зона озелененных территорий общего пользования (лесопарки, парки, сады, скверы, бульвары, городские леса)
- зона застройки индивидуальной жилой застройки


СОГЛАСОВАНО:				
Взамен инв. N				
Подпись и дата				
Инв. N подл.				

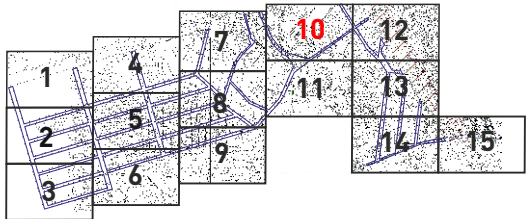

					2020	Документация по планировке территории 11.09/2020-ППТ			
						ПРОЕКТ ПЛАНИРОВКИ ТЕРРИТОРИИ ТЕРРИТОРИИ УЛИЧНО-ДОРОЖНОЙ СЕТИ УЛ.СНЕЖНАЯ, УЛ.ЗВЕЗДНАЯ, УЛ.СОЛНЕЧНАЯ, УЛ.РЯБИНОВАЯ, УЛ.ГЛИНЯНЫЙ КАРЬЕР, УЛ.УЛЬЯНОВСКАЯ, УЛ.ЕКАТЕРИНИНСКАЯ, УЛ.МАРИИНСКАЯ, УЛ.НАДЕЖДЫ, УЛ.ЛЕСНАЯ, УЛ.МОЛОДЕЖНАЯ, УЛ.РАДУЖНАЯ ГУСОЛЬЕ-СИБИРСКОЕ ИРКУТСКОЙ ОБЛАСТИ РОССИЙСКОЙ ФЕДЕРАЦИИ			
Изм.	Кол.уч	Лист	№док	Подп.	Дата	Проект планировки территории	Стадия	Лист	Листов
Разработал	Жданова М.В.						П	10	15
Выполнил	Жданова М.В.								
						Чертеж границ зон планируемого размещения линейных объектов М 1:2000	ИП ПАТРИНА Р.Ю.		

ДОКУМЕНТАЦИЯ ПО ПЛАНИРОВКЕ ТЕРРИТОРИИ УЛИЧНО-ДОРОЖНОЙ СЕТИ УЛ.СНЕЖНАЯ, УЛ.ЗВЕЗДНАЯ, УЛ.СОЛНЕЧНАЯ, УЛ.РЯБИНОВАЯ, УЛ.ГЛИНЯНЫЙ КАРЬЕР, УЛ.УЛЬЯНОВСКАЯ, УЛ.ЕКАТЕРИНИНСКАЯ, УЛ.МАРИИНСКАЯ, УЛ.НАДЕЖДЫ, УЛ.ЛЕСНАЯ, УЛ.МОЛОДЕЖНАЯ, УЛ.РАДУЖНАЯ, УЛ.ИЗУМРУДНАЯ, УЛ.ЗЕМЛЯНИЧНАЯ, УЛ.КЕДРОВАЯ, УЛ.СОФИЙСКАЯ, УЛ.ЖЕМЧУЖНАЯ Г.УСОЛЬЕ-СИБИРСКОЕ ИРКУТСКОЙ ОБЛАСТИ РОССИЙСКОЙ ФЕДЕРАЦИИ

ПРОЕКТ ПЛАНИРОВКИ ТЕРРИТОРИИ М 1:2000

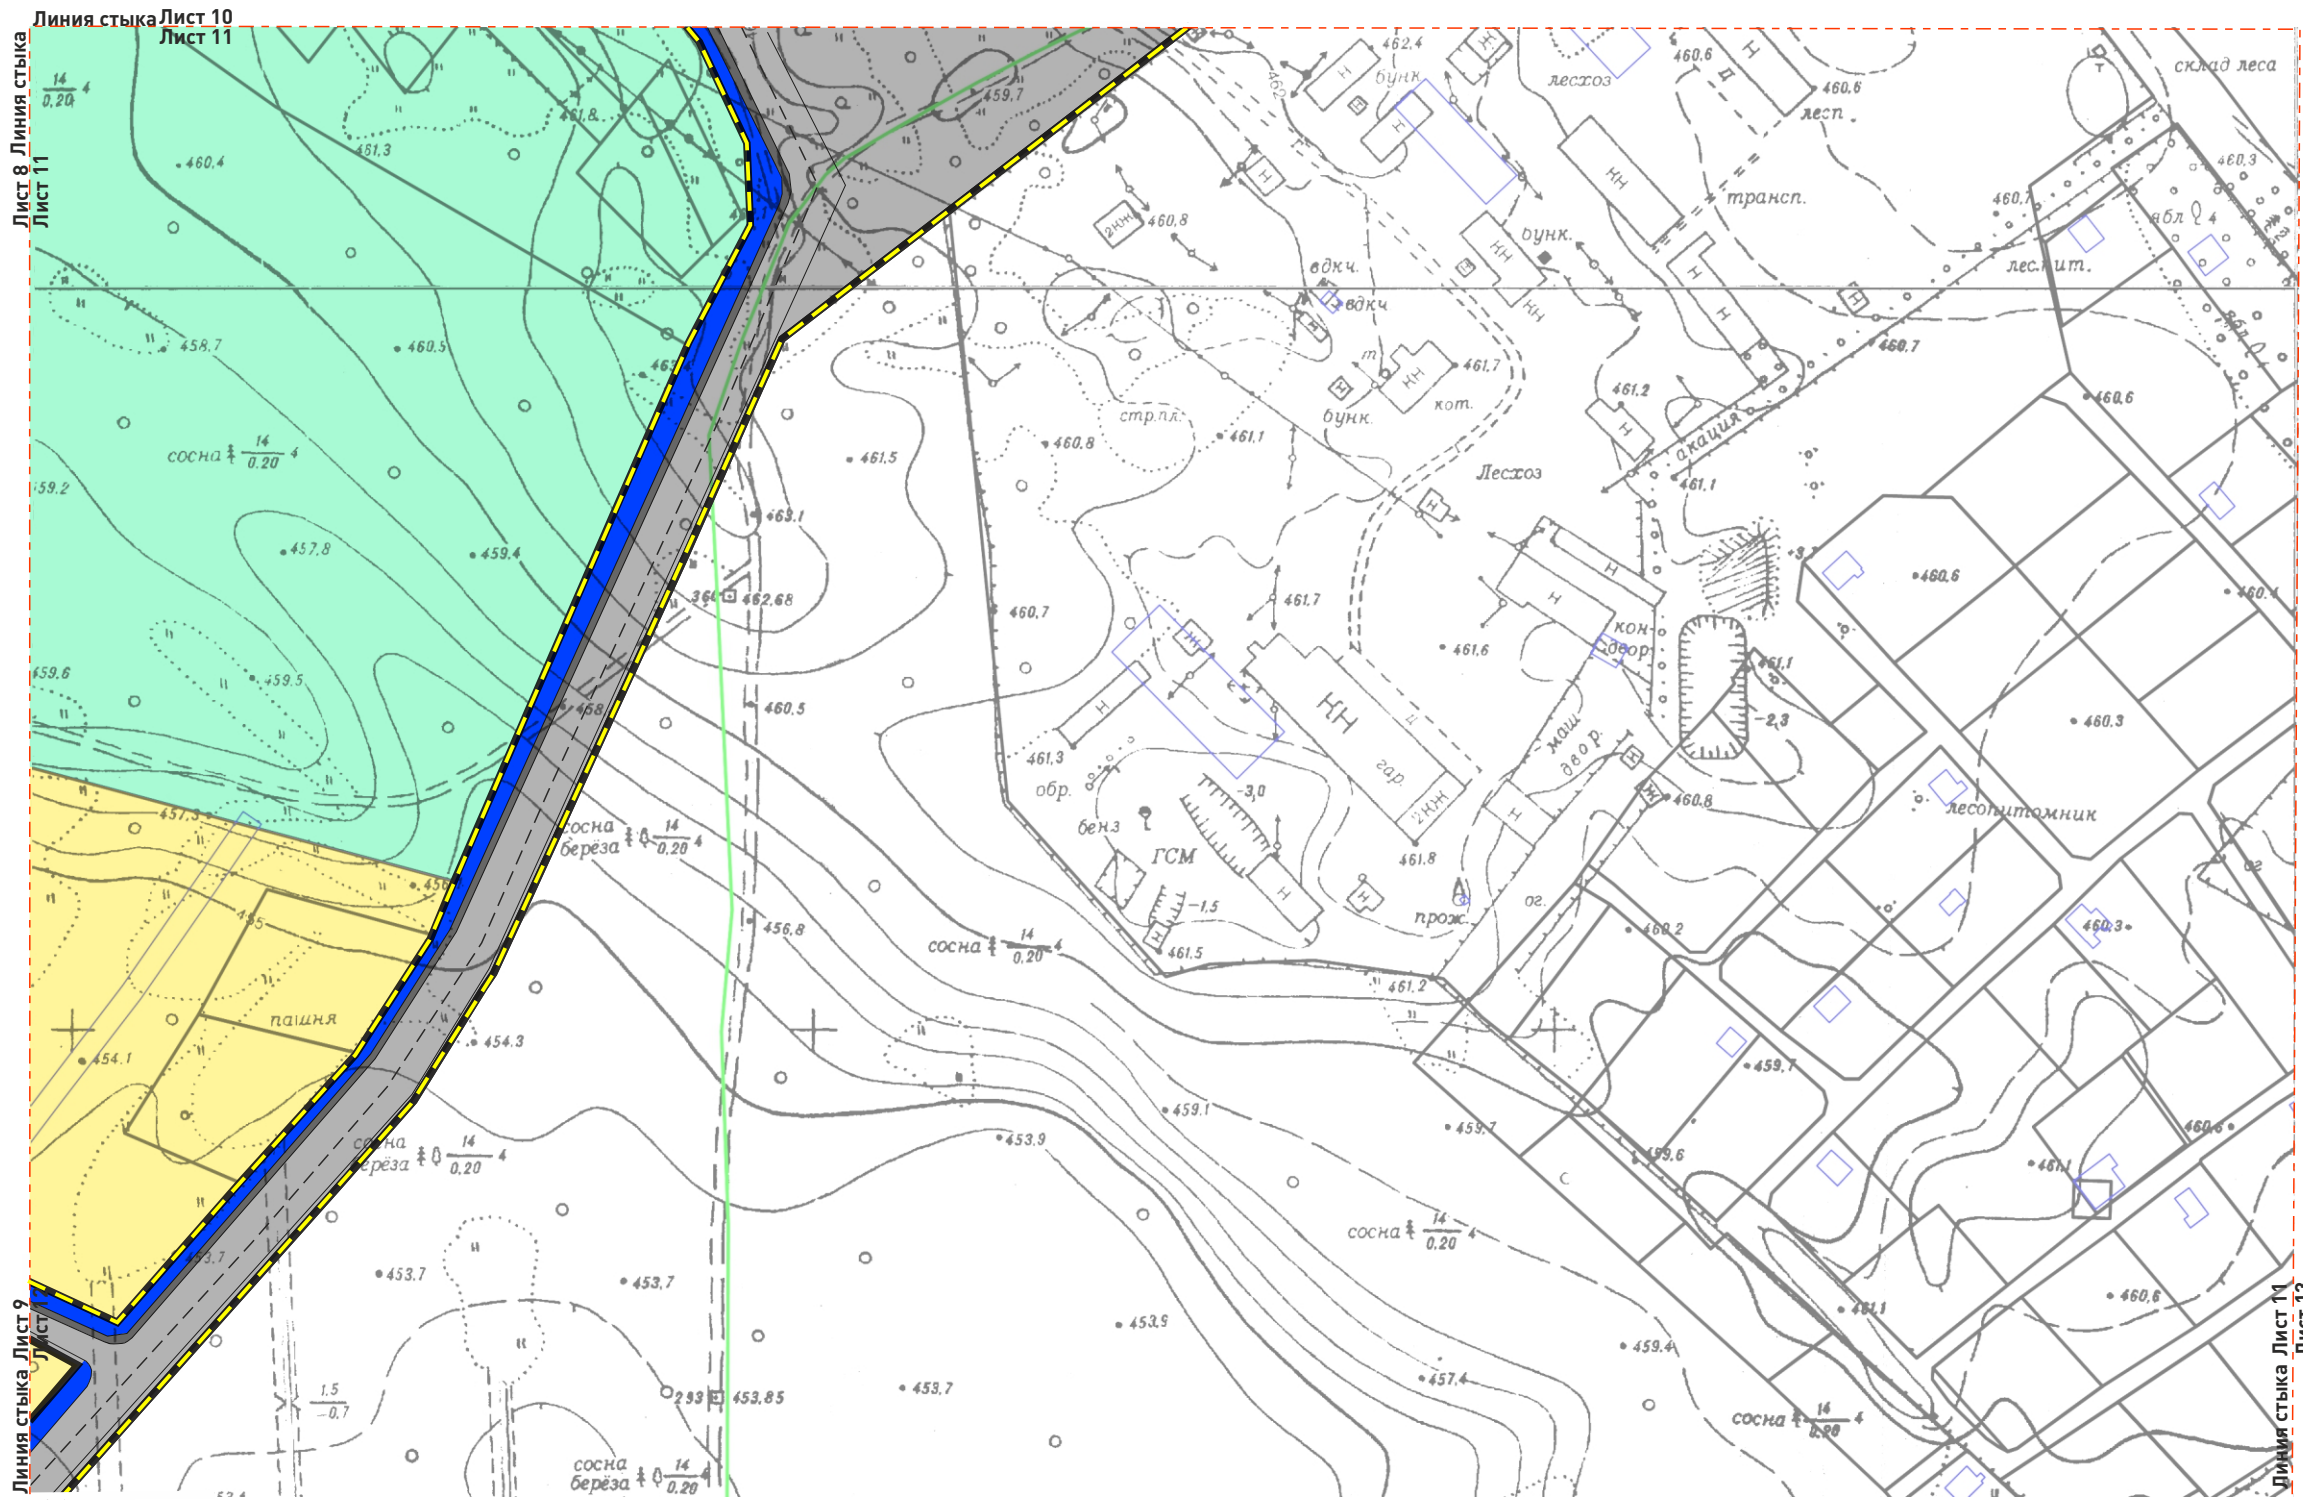


ОСНОВНЫЕ ПОЛОЖЕНИЯ ПРОЕКТА ПЛАНИРОВКИ ТЕРРИТОРИИ

- граница населенного пункта г. Усолье-Сибирское
- граница проекта планировки
- границы земельных участков, состоящих на кадастровом учете
- линии, обозначающие ось и границы проезжей части
- линии, обозначающие границы тротуаров
- линии, обозначающие границы зон планируемого размещения объектов

ФУНКЦИОНАЛЬНОЕ ЗОНИРОВАНИЕ ТЕРРИТОРИИ

- зона специализированной общественной застройки
- зона планируемого размещения инженерной инфраструктуры (водоснабжение, электроснабжение)
- зона озелененных территорий общего пользования (лесопарки, парки, сады, скверы, бульвары, городские леса)
- зона застройки индивидуальной жилой застройки


СОГЛАСОВАНО:				
Взамен инв. N				
Подпись и дата				
Инв. N подл.				

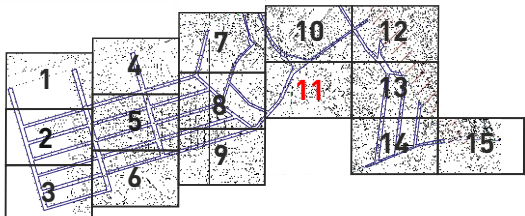

					2020	Документация по планировке территории 11.09/2020-ППТ				
						ПРОЕКТ ПЛАНИРОВКИ ТЕРРИТОРИИ ТЕРРИТОРИИ УЛИЧНО-ДОРОЖНОЙ СЕТИ УЛ.СНЕЖНАЯ, УЛ.ЗВЕЗДНАЯ, УЛ.СОЛНЕЧНАЯ, УЛ.РЯБИНОВАЯ, УЛ.ГЛИНЯНЫЙ КАРЬЕР, УЛ.УЛЬЯНОВСКАЯ, УЛ.ЕКАТЕРИНИНСКАЯ, УЛ.МАРИИНСКАЯ, УЛ.НАДЕЖДЫ, УЛ.ЛЕСНАЯ, УЛ.МОЛОДЕЖНАЯ, УЛ.РАДУЖНАЯ Г.УСОЛЬЕ-СИБИРСКОЕ ИРКУТСКОЙ ОБЛАСТИ РОССИЙСКОЙ ФЕДЕРАЦИИ				
Изм.	Кол.уч	Лист	№док	Подп.	Дата					
Разработал	Жданова М.В.					Проект планировки территории		Стадия	Лист	Листов
Выполнил	Жданова М.В.							П	11	15
						Чертеж границ зон планируемого размещения линейных объектов М 1:2000		ИП ПАТРИНА Р.Ю.		

ДОКУМЕНТАЦИЯ ПО ПЛАНИРОВКЕ ТЕРРИТОРИИ УЛИЧНО-ДОРОЖНОЙ СЕТИ УЛ.СНЕЖНАЯ, УЛ.ЗВЕЗДНАЯ, УЛ.СОЛНЕЧНАЯ, УЛ.РЯБИНОВАЯ, УЛ.ГЛИНЯНЫЙ КАРЬЕР, УЛ.УЛЬЯНОВСКАЯ, УЛ.ЕКАТЕРИНИНСКАЯ, УЛ.МАРИИНСКАЯ, УЛ.НАДЕЖДЫ, УЛ.ЛЕСНАЯ, УЛ.МОЛОДЕЖНАЯ, УЛ.РАДУЖНАЯ, УЛ.ИЗУМРУДНАЯ, УЛ.ЗЕМЛЯНИЧНАЯ, УЛ.КЕДРОВАЯ, УЛ.СОФИЙСКАЯ, УЛ.ЖЕМЧУЖНАЯ Г.УСОЛЬЕ-СИБИРСКОЕ ИРКУТСКОЙ ОБЛАСТИ РОССИЙСКОЙ ФЕДЕРАЦИИ

ПРОЕКТ ПЛАНИРОВКИ ТЕРРИТОРИИ М 1:2000

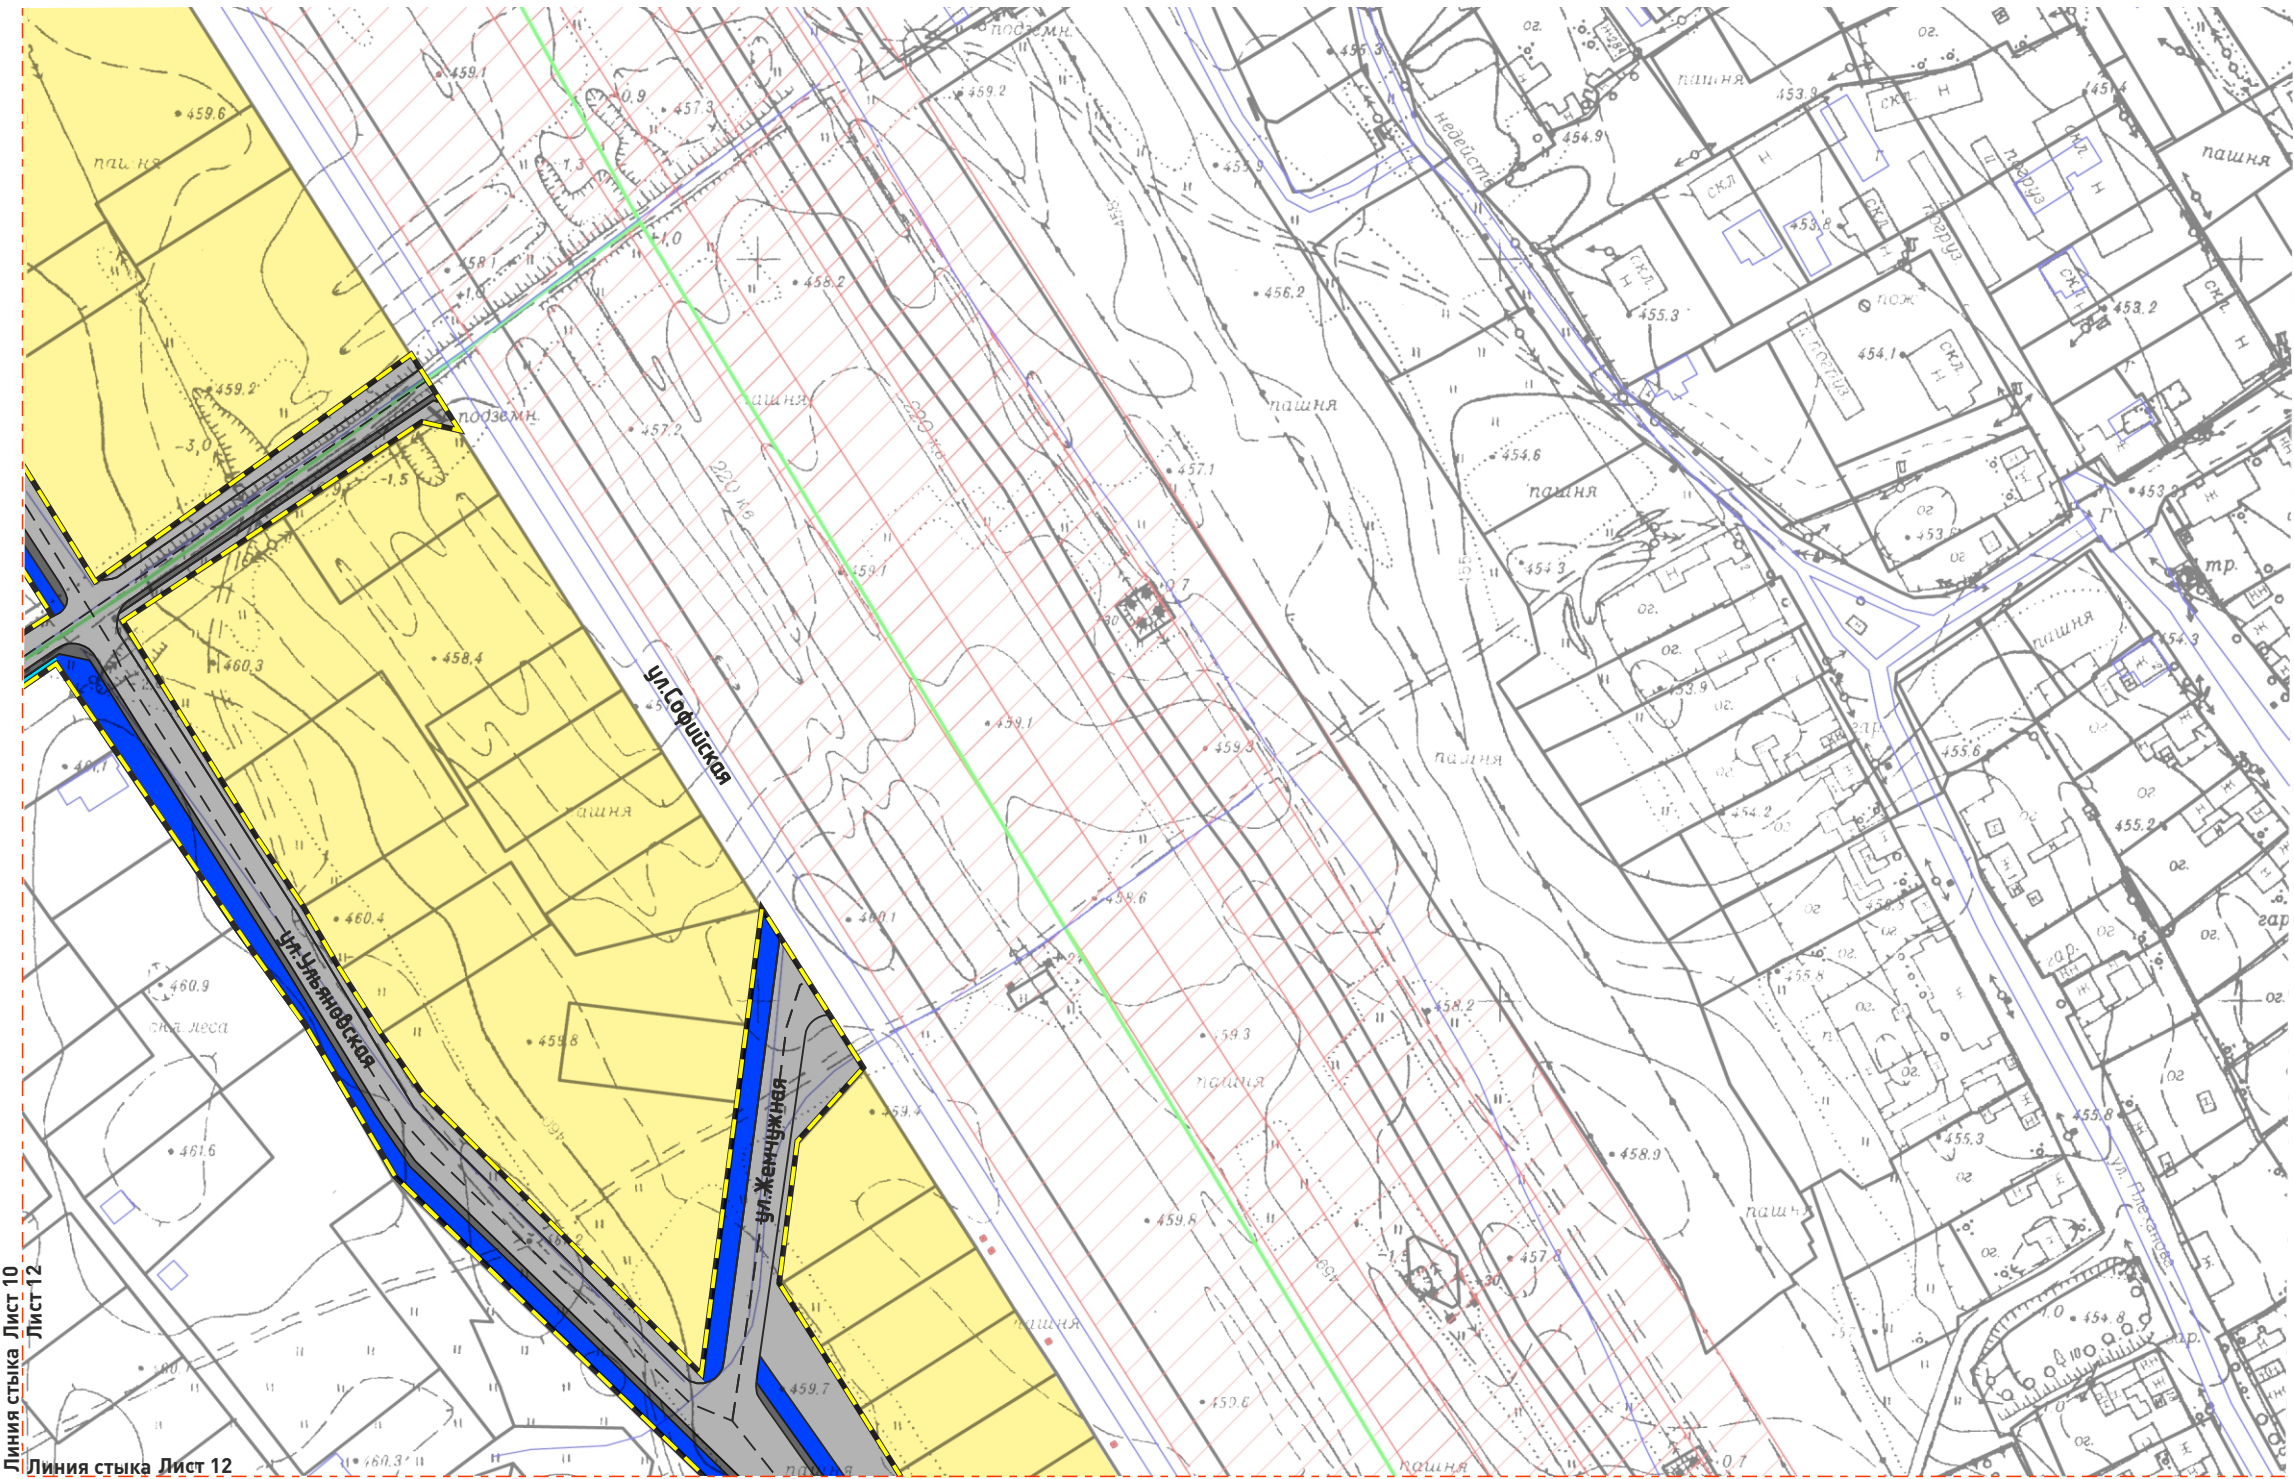

ОСНОВНЫЕ ПОЛОЖЕНИЯ ПРОЕКТА ПЛАНИРОВКИ ТЕРРИТОРИИ


- граница населенного пункта г. Усолье-Сибирское
- граница проекта планировки
- границы земельных участков, состоящих на кадастровом учете
- линии, обозначающие ось и границы проезжей части
- линии, обозначающие границы тротуаров
- линии, обозначающие границы зон планируемого размещения объектов

ФУНКЦИОНАЛЬНОЕ ЗОНИРОВАНИЕ ТЕРРИТОРИИ

- зона специализированной общественной застройки
- зона планируемого размещения инженерной инфраструктуры (водоснабжение, электроснабжение)
- зона озелененных территорий общего пользования (лесопарки, парки, сады, скверы, бульвары, городские леса)
- зона застройки индивидуальной жилой застройки

СОГЛАСОВАНО:					
Взамен инв. N					
Подпись и дата					
Инв. N подл.					


Линия стыка Лист 10
Лист 12
Линия стыка Лист 12
Лист 13

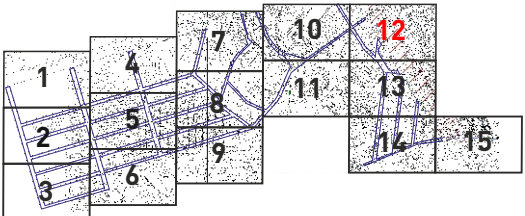

					2020	Документация по планировке территории 11.09/2020-ППТ				
						ПРОЕКТ ПЛАНИРОВКИ ТЕРРИТОРИИ ТЕРРИТОРИИ УЛИЧНО-ДОРОЖНОЙ СЕТИ УЛ.СНЕЖНАЯ, УЛ.ЗВЕЗДНАЯ, УЛ.СОЛНЕЧНАЯ, УЛ.РЯБИНОВАЯ, УЛ.ГЛИНЯНЫЙ КАРЬЕР, УЛ.УЛЬЯНОВСКАЯ, УЛ.ЕКАТЕРИНИНСКАЯ, УЛ.МАРИИНСКАЯ, УЛ.НАДЕЖДЫ, УЛ.ЛЕСНАЯ, УЛ.МОЛОДЕЖНАЯ, УЛ.РАДУЖНАЯ Г.УСОЛЬЕ-СИБИРСКОЕ ИРКУТСКОЙ ОБЛАСТИ РОССИЙСКОЙ ФЕДЕРАЦИИ				
Изм.	Кол.уч	Лист	№док	Подп.	Дата					
Разработал		Жданова М.В.				Проект планировки территории		Стадия	Лист	Листов
Выполнил		Жданова М.В.						П	12	15
						Чертеж границ зон планируемого размещения линейных объектов М 1:2000		ИП ПАТРИНА Р.Ю.		

ДОКУМЕНТАЦИЯ ПО ПЛАНИРОВКЕ ТЕРРИТОРИИ УЛИЧНО-ДОРОЖНОЙ СЕТИ УЛ.СНЕЖНАЯ, УЛ.ЗВЕЗДНАЯ, УЛ.СОЛНЕЧНАЯ, УЛ.РЯБИНОВАЯ, УЛ.ГЛИНЯНЫЙ КАРЬЕР, УЛ.УЛЬЯНОВСКАЯ, УЛ.ЕКАТЕРИНИНСКАЯ, УЛ.МАРИИНСКАЯ, УЛ.НАДЕЖДЫ, УЛ.ЛЕСНАЯ, УЛ.МОЛОДЕЖНАЯ, УЛ.РАДУЖНАЯ, УЛ.ИЗУМРУДНАЯ, УЛ.ЗЕМЛЯНИЧНАЯ, УЛ.КЕДРОВАЯУЛ.СОФИЙСКАЯ, УЛ.ЖЕМЧУЖНАЯ Г.УСОЛЬЕ-СИБИРСКОЕ ИРКУТСКОЙ ОБЛАСТИ РОССИЙСКОЙ ФЕДЕРАЦИИ

ПРОЕКТ ПЛАНИРОВКИ ТЕРРИТОРИИ М 1:2000

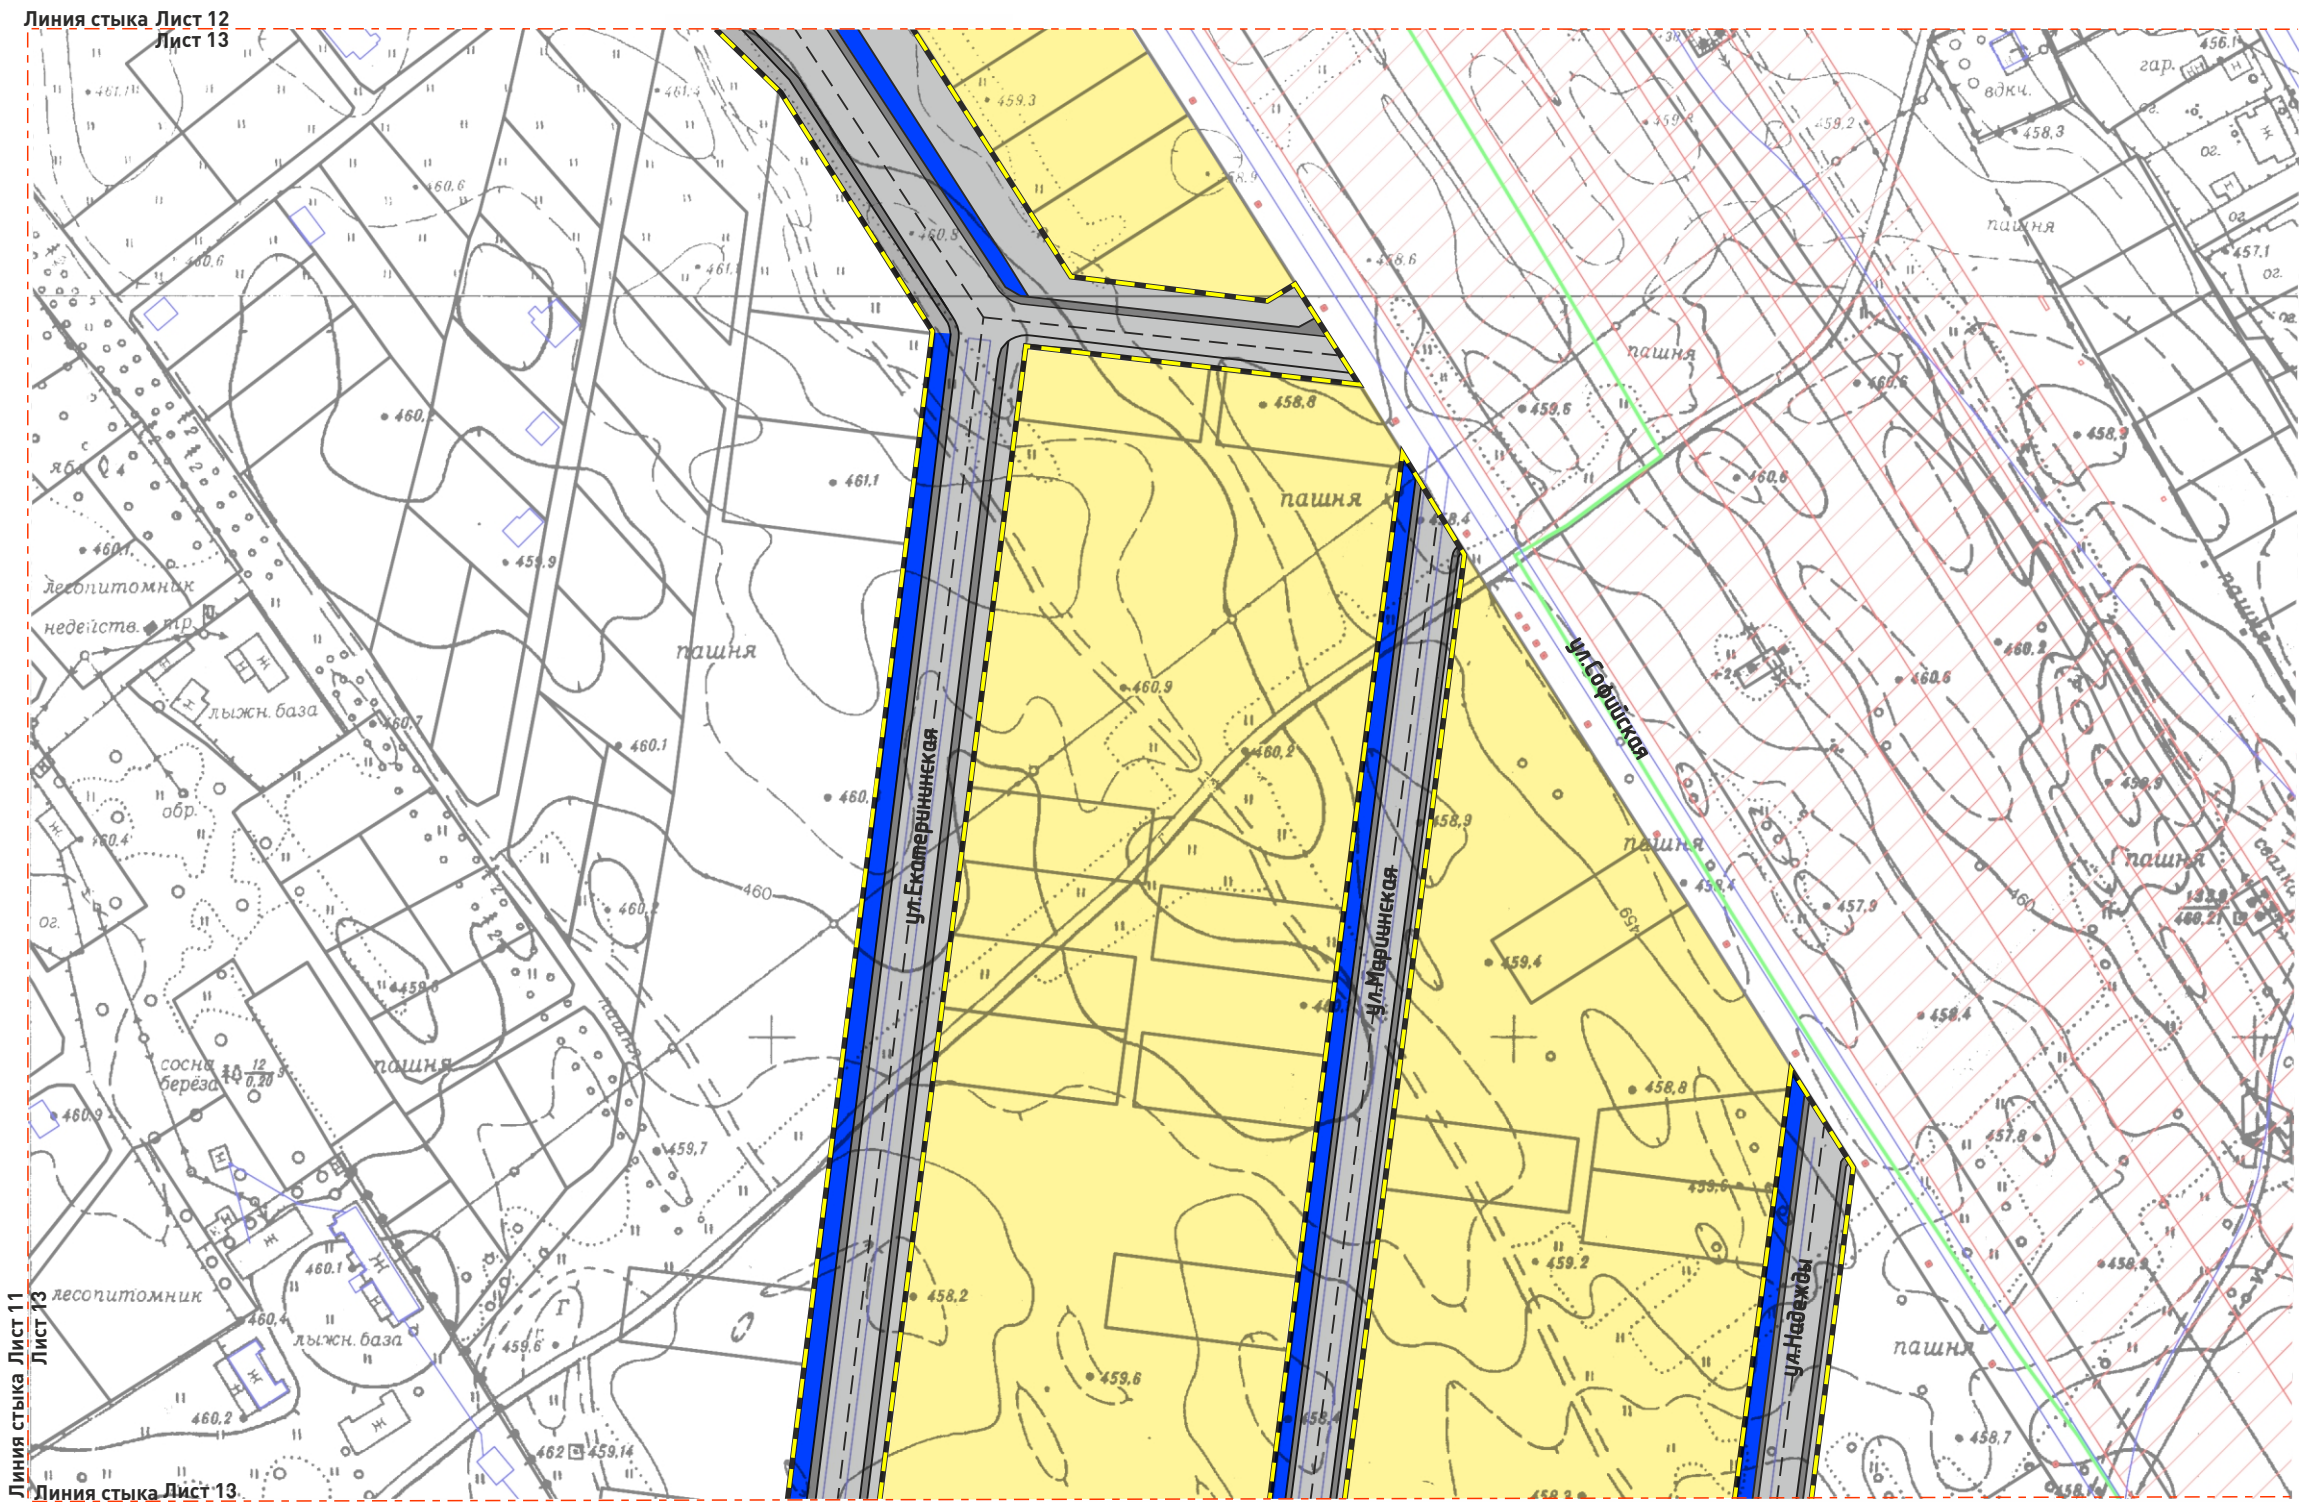

ОСНОВНЫЕ ПОЛОЖЕНИЯ ПРОЕКТА ПЛАНИРОВКИ ТЕРРИТОРИИ


- граница населенного пункта г. Усолье-Сибирское
- граница проекта планировки
- границы земельных участков, состоящих на кадастровом учете
- линии, обозначающие ось и границы проезжей части
- линии, обозначающие границы тротуаров
- линии, обозначающие границы зон планируемого размещения объектов

ФУНКЦИОНАЛЬНОЕ ЗОНИРОВАНИЕ ТЕРРИТОРИИ

- зона специализированной общественной застройки
- зона планируемого размещения инженерной инфраструктуры (водоснабжение, электроснабжение)
- зона озелененных территорий общего пользования (лесопарки, парки, сады, скверы, бульвары, городские леса)
- зона застройки индивидуальной жилой застройки

СОГЛАСОВАНО:				
Взамен инв. N				
Подпись и дата				
Инв. N подл.				


Линия стыка Лист 11
Лист 12
Линия стыка Лист 13
Лист 14

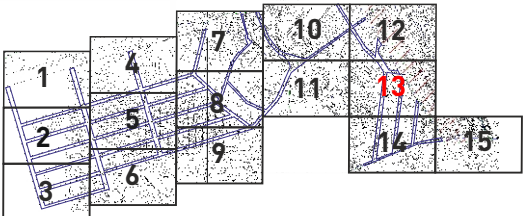

					2020	Документация по планировке территории 11.09/2020-ППТ			
						ПРОЕКТ ПЛАНИРОВКИ ТЕРРИТОРИИ ТЕРРИТОРИИ УЛИЧНО-ДОРОЖНОЙ СЕТИ УЛ.СНЕЖНАЯ, УЛ.ЗВЕЗДНАЯ, УЛ.СОЛНЕЧНАЯ, УЛ.РЯБИНОВАЯ, УЛ.ГЛИНЯНЫЙ КАРЬЕР, УЛ.УЛЬЯНОВСКАЯ, УЛ.ЕКАТЕРИНИНСКАЯ, УЛ.МАРИИНСКАЯ, УЛ.НАДЕЖДЫ, УЛ.ЛЕСНАЯ, УЛ.МОЛОДЕЖНАЯ, УЛ.РАДУЖНАЯ ГУСОЛЬЕ-СИБИРСКОЕ ИРКУТСКОЙ ОБЛАСТИ РОССИЙСКОЙ ФЕДЕРАЦИИ			
Изм.	Кол.уч	Лист	№док	Подп.	Дата	Проект планировки территории	Стадия	Лист	Листов
Разработал	Жданова М.В.						П	13	15
Выполнил	Жданова М.В.								
						Чертеж границ зон планируемого размещения линейных объектов М 1:2000	ИП ПАТРИНА Р.Ю.		

ДОКУМЕНТАЦИЯ ПО ПЛАНИРОВКЕ ТЕРРИТОРИИ УЛИЧНО-ДОРОЖНОЙ СЕТИ УЛ.СНЕЖНАЯ, УЛ.ЗВЕЗДНАЯ, УЛ.СОЛНЕЧНАЯ, УЛ.РЯБИНОВАЯ, УЛ.ГЛИНЯНЫЙ КАРЬЕР, УЛ.УЛЬЯНОВСКАЯ, УЛ.ЕКАТЕРИНИНСКАЯ, УЛ.МАРИИНСКАЯ, УЛ.НАДЕЖДЫ, УЛ.ЛЕСНАЯ, УЛ.МОЛОДЕЖНАЯ, УЛ.РАДУЖНАЯ, УЛ.ИЗУМРУДНАЯ, УЛ.ЗЕМЛЯНИЧНАЯ, УЛ.КЕДРОВАЯ, УЛ.СОФИЙСКАЯ, УЛ.ЖЕМЧУЖНАЯ Г.УСОЛЬЕ-СИБИРСКОЕ ИРКУТСКОЙ ОБЛАСТИ РОССИЙСКОЙ ФЕДЕРАЦИИ

ПРОЕКТ ПЛАНИРОВКИ ТЕРРИТОРИИ М 1:2000

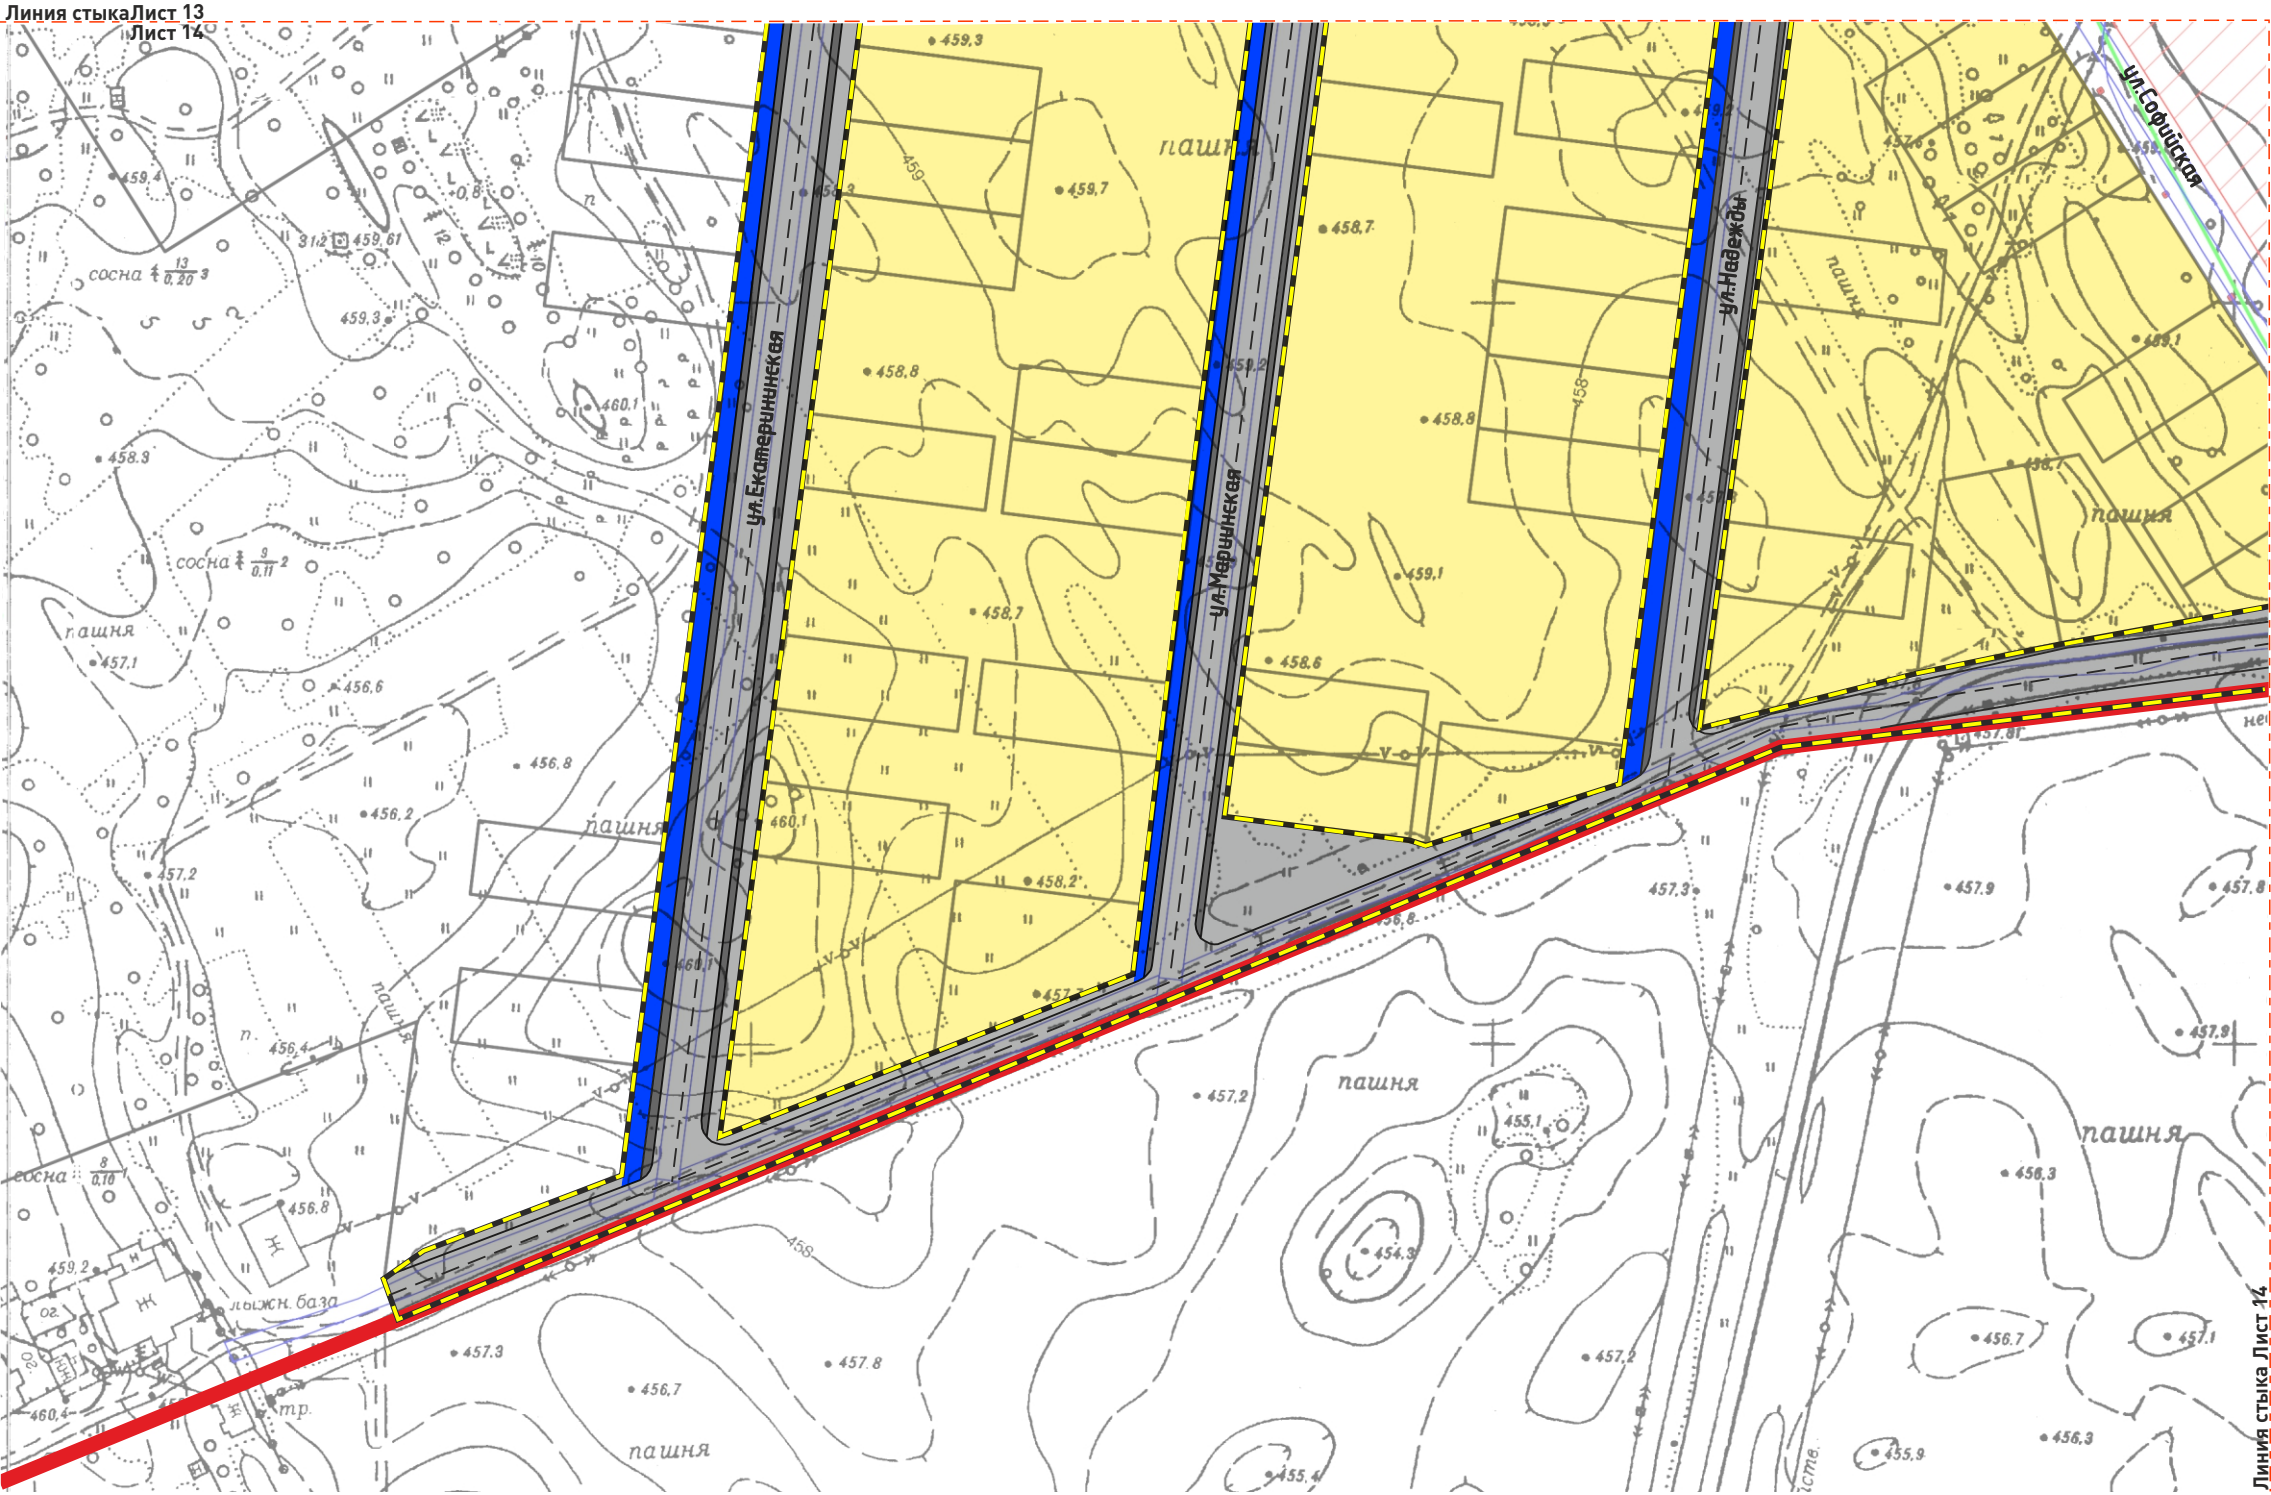


ОСНОВНЫЕ ПОЛОЖЕНИЯ ПРОЕКТА ПЛАНИРОВКИ ТЕРРИТОРИИ

- граница населенного пункта г. Усолье-Сибирское
- граница проекта планировки
- границы земельных участков, состоящих на кадастровом учете
- линии, обозначающие ось и границы проезжей части
- линии, обозначающие границы тротуаров
- линии, обозначающие границы зон планируемого размещения объектов

ФУНКЦИОНАЛЬНОЕ ЗОНИРОВАНИЕ ТЕРРИТОРИИ

- зона специализированной общественной застройки
- зона планируемого размещения инженерной инфраструктуры (водоснабжение, электроснабжение)
- зона озелененных территорий общего пользования (лесопарки, парки, сады, скверы, бульвары, городские леса)
- зона застройки индивидуальной жилой застройки


СОГЛАСОВАНО:					
Взамен инв. N					
Подпись и дата					
Инв. N подл.					

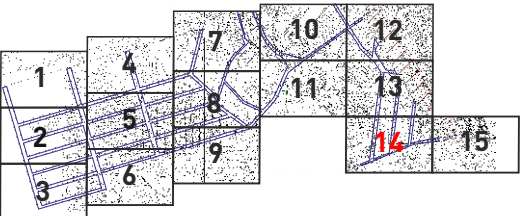

					2020	Документация по планировке территории 11.09/2020-ППТ				
						ПРОЕКТ ПЛАНИРОВКИ ТЕРРИТОРИИ ТЕРРИТОРИИ УЛИЧНО-ДОРОЖНОЙ СЕТИ УЛ.СНЕЖНАЯ, УЛ.ЗВЕЗДНАЯ, УЛ.СОЛНЕЧНАЯ, УЛ.РЯБИНОВАЯ, УЛ.ГЛИНЯНЫЙ КАРЬЕР, УЛ.УЛЬЯНОВСКАЯ, УЛ.ЕКАТЕРИНИНСКАЯ, УЛ.МАРИИНСКАЯ, УЛ.НАДЕЖДЫ, УЛ.ЛЕСНАЯ, УЛ.МОЛОДЕЖНАЯ, УЛ.РАДУЖНАЯ ГУСОЛЬЕ-СИБИРСКОЕ ИРКУТСКОЙ ОБЛАСТИ РОССИЙСКОЙ ФЕДЕРАЦИИ				
Изм.	Кол.уч	Лист	№док	Подп.	Дата					
Разработал	Жданова М.В.					Проект планировки территории		Стадия	Лист	Листов
Выполнил	Жданова М.В.							П	14	15
						Чертеж границ зон планируемого размещения линейных объектов М 1:2000		ИП ПАТРИНА Р.Ю.		

ДОКУМЕНТАЦИЯ ПО ПЛАНИРОВКЕ ТЕРРИТОРИИ УЛИЧНО-ДОРОЖНОЙ СЕТИ УЛ.СНЕЖНАЯ, УЛ.ЗВЕЗДНАЯ, УЛ.СОЛНЕЧНАЯ, УЛ.РЯБИНОВАЯ, УЛ.ГЛИНЯНЫЙ КАРЬЕР, УЛ.УЛЬЯНОВСКАЯ, УЛ.ЕКАТЕРИНИНСКАЯ, УЛ.МАРИИНСКАЯ, УЛ.НАДЕЖДЫ, УЛ.ЛЕСНАЯ, УЛ.МОЛОДЕЖНАЯ, УЛ.РАДУЖНАЯ, УЛ.ИЗУМРУДНАЯ, УЛ.ЗЕМЛЯНИЧНАЯ, УЛ.КЕДРОВАЯУЛ.СОФИЙСКАЯ, УЛ.ЖЕМЧУЖНАЯ Г.УСОЛЬЕ-СИБИРСКОЕ ИРКУТСКОЙ ОБЛАСТИ РОССИЙСКОЙ ФЕДЕРАЦИИ

ПРОЕКТ ПЛАНИРОВКИ ТЕРРИТОРИИ М 1:2000

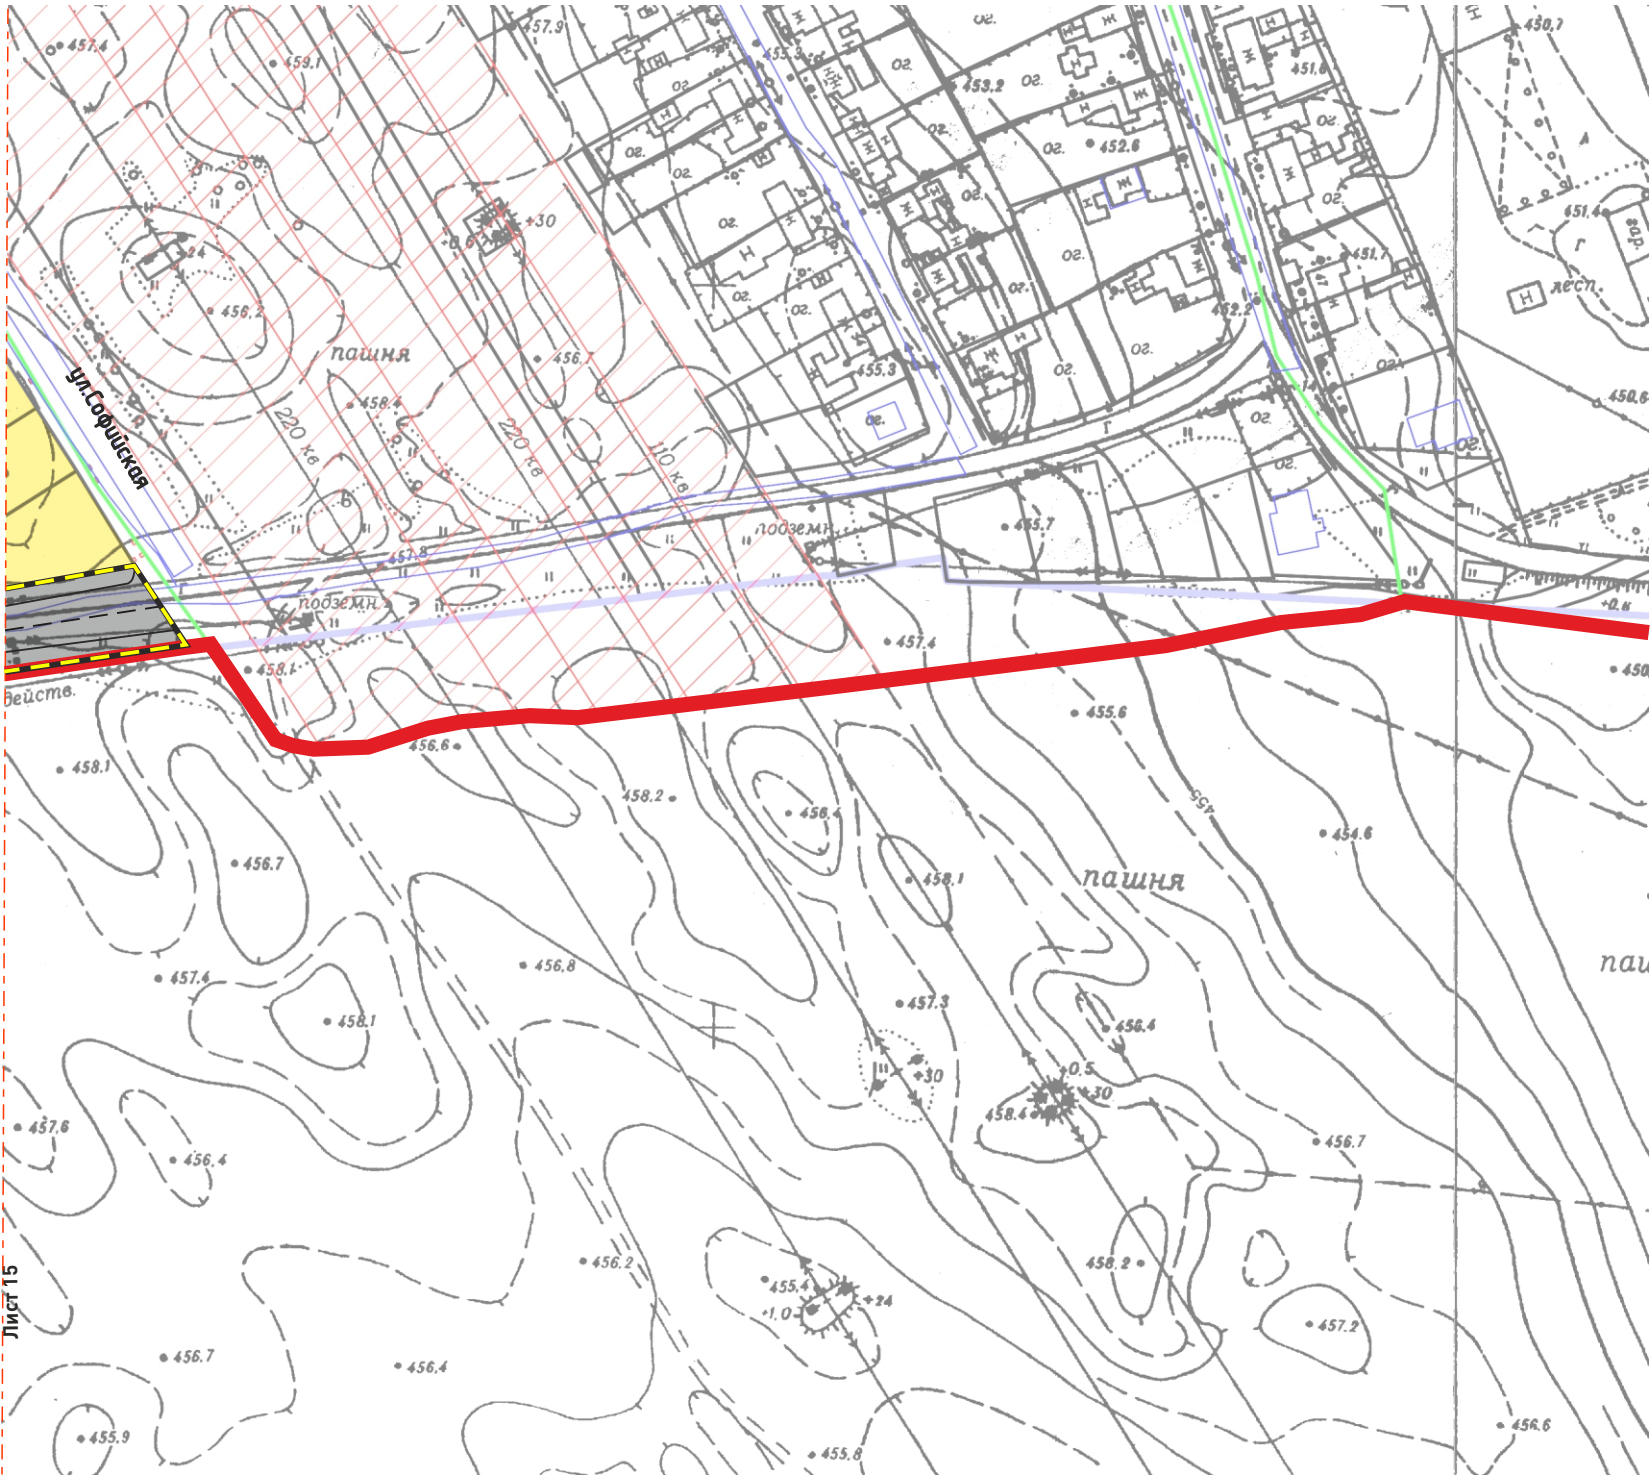


ОСНОВНЫЕ ПОЛОЖЕНИЯ ПРОЕКТА ПЛАНИРОВКИ ТЕРРИТОРИИ

- граница населенного пункта г. Усолье-Сибирское
- граница проекта планировки
- границы земельных участков, состоящих на кадастровом учете
- линии, обозначающие ось и границы проезжей части
- линии, обозначающие границы тротуаров
- линии, обозначающие границы зон планируемого размещения объектов

ФУНКЦИОНАЛЬНОЕ ЗОНИРОВАНИЕ ТЕРРИТОРИИ

- зона специализированной общественной застройки
- зона планируемого размещения инженерной инфраструктуры (водоснабжение, электроснабжение)
- зона озелененных территорий общего пользования (лесопарки, парки, сады, скверы, бульвары, городские леса)
- зона застройки индивидуальной жилой застройки

Линия стыка Лист 14
Лист 15

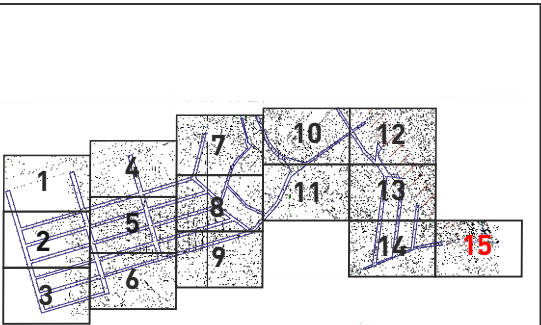

					2020	Документация по планировке территории 11.09/2020-ППТ			
						ПРОЕКТ ПЛАНИРОВКИ ТЕРРИТОРИИ ТЕРРИТОРИИ УЛИЧНО-ДОРОЖНОЙ СЕТИ УЛ.СНЕЖНАЯ, УЛ.ЗВЕЗДНАЯ, УЛ.СОЛНЕЧНАЯ, УЛ.РЯБИНОВАЯ, УЛ.ГЛИНЯНЫЙ КАРЬЕР, УЛ.УЛЬЯНОВСКАЯ, УЛ.ЕКАТЕРИНИНСКАЯ, УЛ.МАРИИНСКАЯ, УЛ.НАДЕЖДЫ, УЛ.ЛЕСНАЯ, УЛ.МОЛОДЕЖНАЯ, УЛ.РАДУЖНАЯ ГУСОЛЬЕ-СИБИРСКОЕ ИРКУТСКОЙ ОБЛАСТИ РОССИЙСКОЙ ФЕДЕРАЦИИ			
Изм.	Кол.уч	Лист	№док	Подп.	Дата	Проект планировки территории	Стадия	Лист	Листов
Разработал		Жданова М.В.					П	15	15
Выполнил		Жданова М.В.							
						Чертеж границ зон планируемого размещения линейных объектов М 1:2000	ИП ПАТРИНА Р.Ю.		