

**ДОКУМЕНТАЦИЯ  
ПО ПЛАНИРОВКЕ ТЕРРИТОРИИ**

**ПРОЕКТ МЕЖЕВАНИЯ**

**основная часть  
(утверждаемая)**

**Том 2**

|      |      |          |         |      |                    |      |
|------|------|----------|---------|------|--------------------|------|
|      |      |          |         |      | 02.06/2025-ППТ/ПМТ | Лист |
|      |      |          |         |      |                    | 2    |
| Изм. | Лист | № докум. | Подпись | Дата |                    |      |

**СОСТАВ  
ДОКУМЕНТАЦИИ ПО ПЛАНИРОВКЕ ТЕРРИТОРИИ**

| Обозначение | Наименование                                 | Состав тома       |
|-------------|----------------------------------------------|-------------------|
| 1           | 2                                            | 3                 |
| Том 1       | Проект планировки территории. Основная часть | Графическая часть |
|             |                                              | Текстовая часть   |
| Том 2       | Проект межевания территории. Основная часть  | Графическая часть |
|             |                                              | Текстовая часть   |

## СОДЕРЖАНИЕ Том 2

| Обозначение | Наименование   | Стр. |
|-------------|---|------|
|             | Графическая часть   |      |
| Том 2       | Чертеж межевания территории   | 6    |
|             | Чертеж межевания территории   | 7    |
|             | Чертеж межевания территории   | 8    |
|             | Текстовая часть   |      |
| Том 2       | 1. Перечень и сведения о площади образуемых земельных участков, в том числе способы их образования   | 10   |
| Том 2       | 2. Перечень и сведения о площади образуемых земельных участков, которые будут отнесены к территориям общего пользования или имуществу общего пользования, в том числе в отношении которых предполагаются резервирование и (или) изъятие для государственных или муниципальных нужд | 16   |
| Том 2       | 3. Вид разрешенного использования образуемых земельных участков в соответствии с проектом планировки территории   | 16   |
| Том 2       | 4. Сведения о границах территории, в отношении которой утвержден проект межевания   | 16   |
| Том 2       | 5. Каталог координат поворотных точек границ образуемых земельных участков   | 17   |

**ДОКУМЕНТАЦИЯ  
ПО ПЛАНИРОВКЕ ТЕРРИТОРИИ**

**ПРОЕКТ МЕЖЕВАНИЯ**

**основная часть  
(утверждаемая)**

**Том 2**

**ГРАФИЧЕСКАЯ ЧАСТЬ**

|      |      |          |         |      |                    |      |
|------|------|----------|---------|------|--------------------|------|
|      |      |          |         |      | 02.06/2025-ППТ/ПМТ | Лист |
|      |      |          |         |      |                    | 5    |
| Изм. | Лист | № докум. | Подпись | Дата |                    |      |

границы проектирования

**Земельные участки:**

38:31:000032:871

земельные участки, сведения о котором содержатся в ЕГРН

:ЗУ25


образуемые (уточняемые) земельные участки

38:31:000032:823

изменяемые земельные участки

38:31-6.253

границы и номер ЗОУИТ (публичный сервитут)

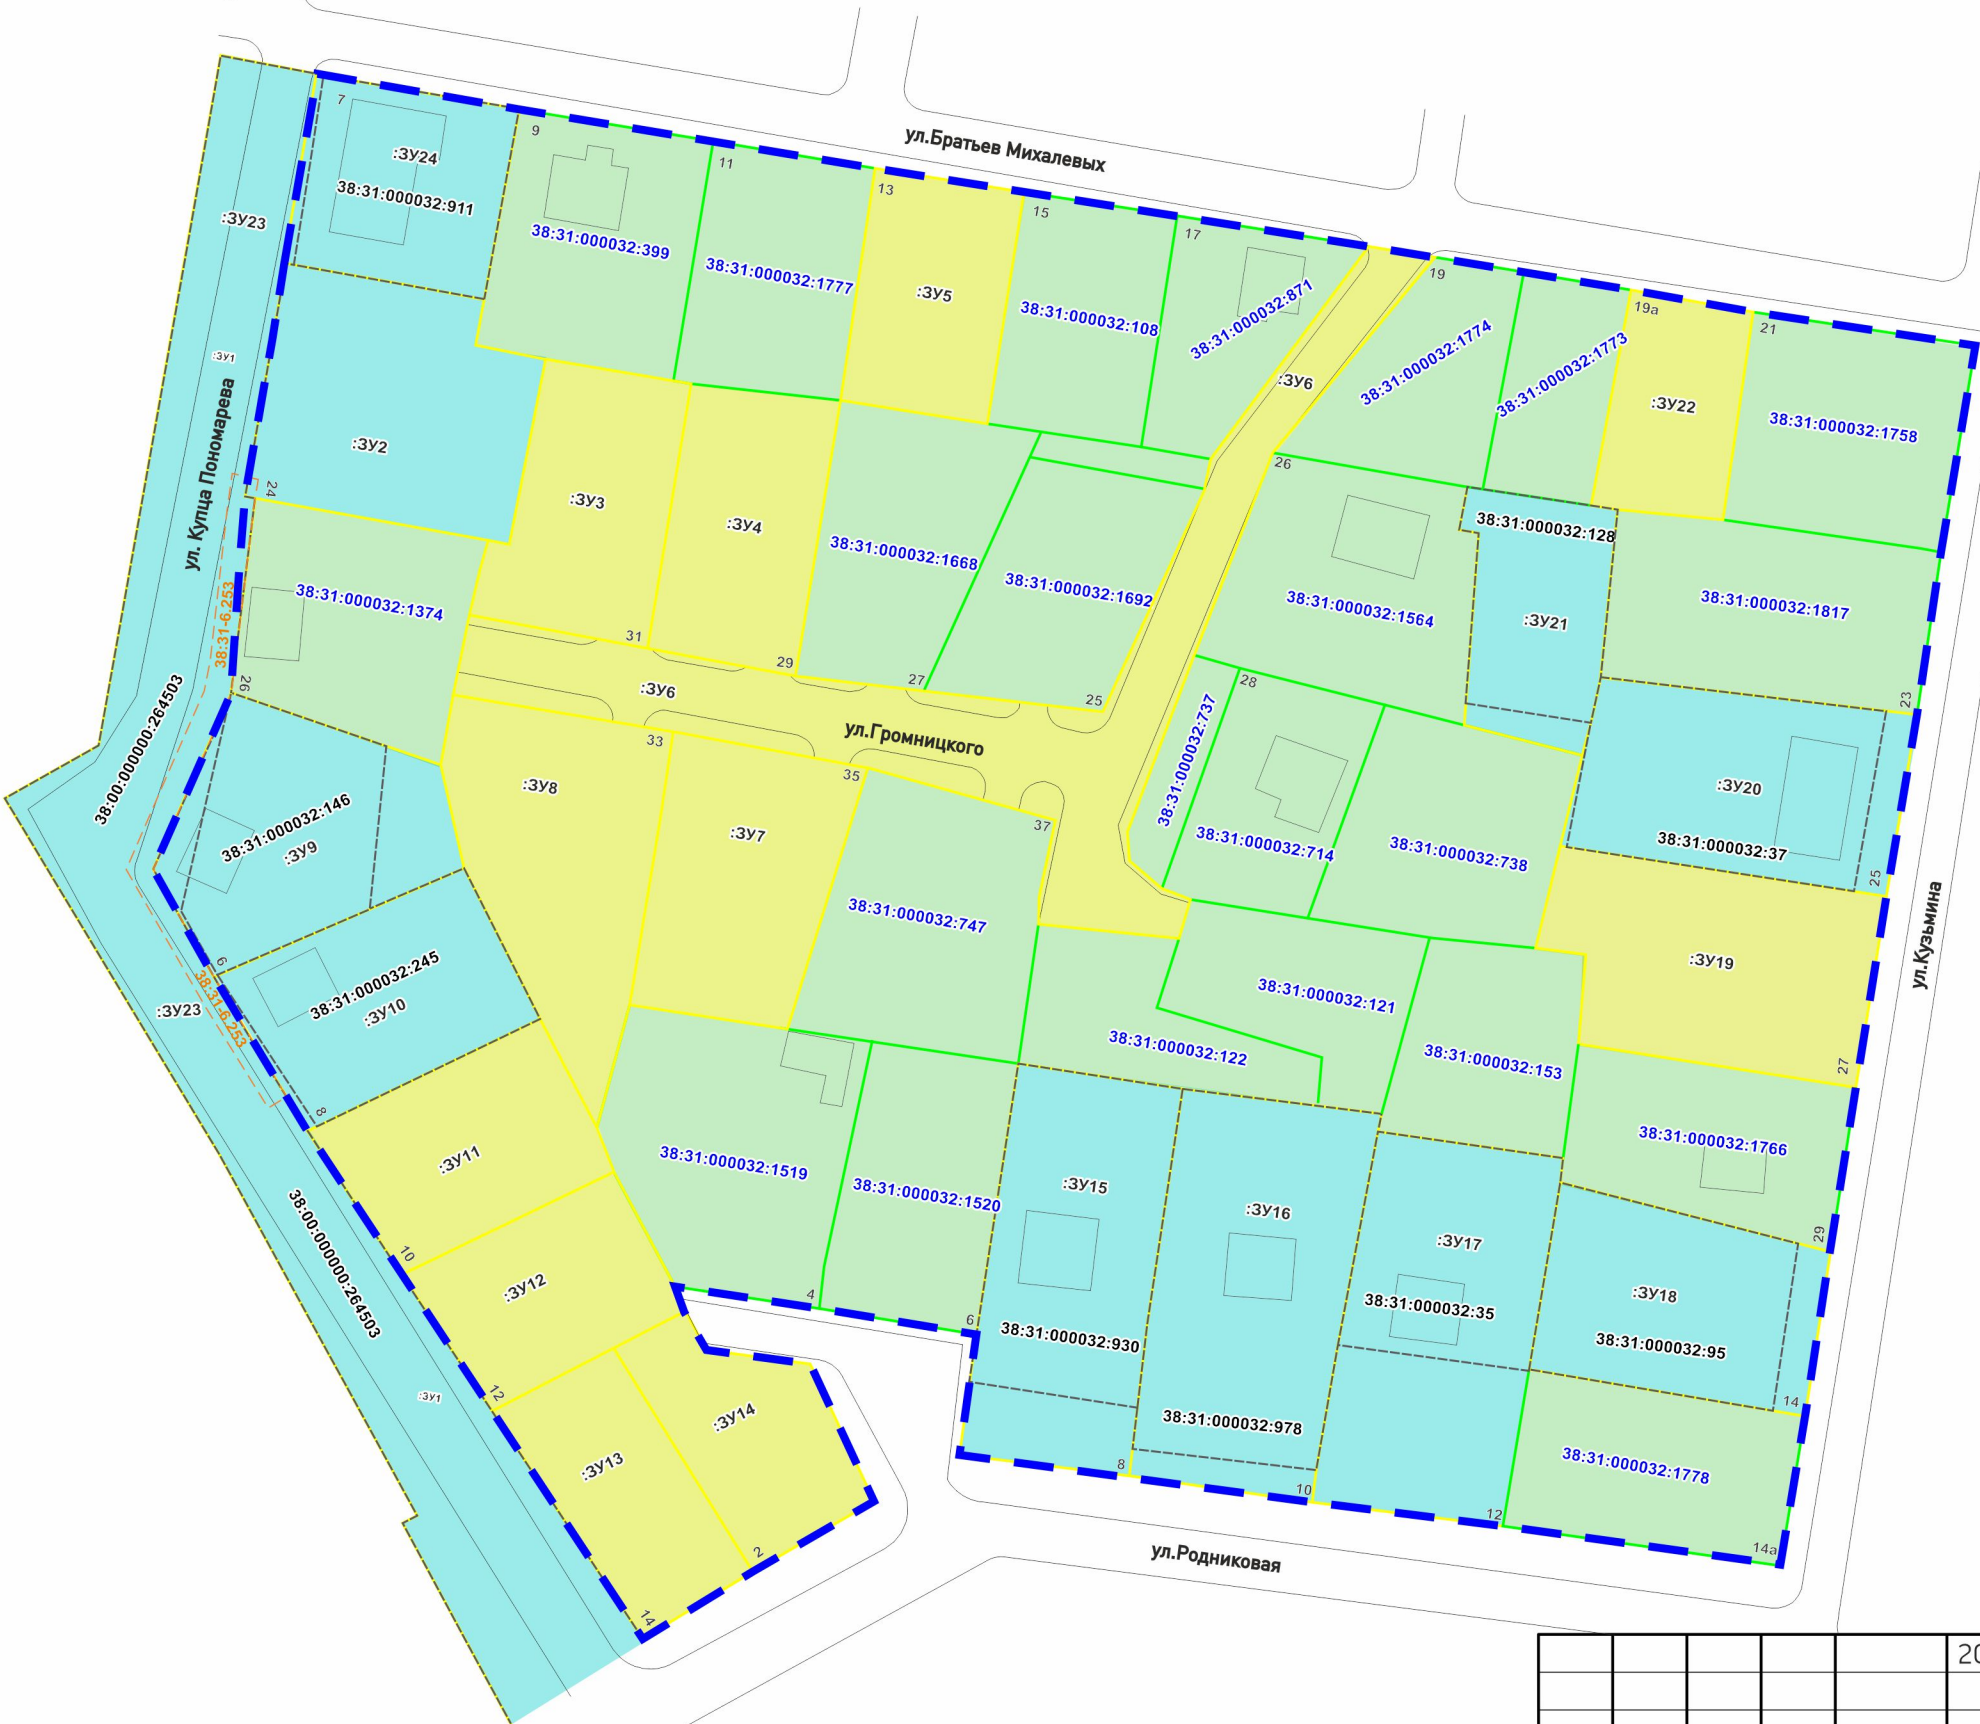

**Примечание:**  
Границы проектируемой территории межевания совпадают с границами, указанными в проекте планировки территории. Координаты красных линий межевания совпадают с координатами красных линий, указанными в проекте планировки территории.

Линии отступа от красных линий в целях определения места допустимого размещения зданий, строений, сооружений совпадают с красными линиями\*

-\* в условиях реконструкции существующей застройки отступы от границ земельного участка формируются в соответствии со сложившейся линией застройки или по красной линии

Линии отступа от красных линий в целях определения места допустимого размещения зданий, строений, сооружений на расстоянии 5 м от красных линий (в случае нового строительства объектов капитального строительства)

|            |        |      |      |       |      |   |           |      |        |
|------------|--------|------|------|-------|------|---|-----------|------|--------|
|            |        |      |      |       | 2025 | Документация по планировке территории<br>02.06/2025-ПМТ   |           |      |        |
|            |        |      |      |       |      | ВНЕСЕНИЕ ИЗМЕНЕНИЙ В ДОКУМЕНТАЦИЮ ПО ПЛАНИРОВКЕ ТЕРРИТОРИИ<br>В УЛИЦАХ УЛ.КУЗЬМИНА УЛ.РОДНИКОВАЯ - УЛ. КУПЦА ПОНОМАРЕВА - УЛ. БРАТЬЕВ МИХАЛЕВЫХ<br>Г.УСОЛЬЕ-СИБИРСКОЕ ГОРОДСКОГО ОКРУГА ГОРОД УСОЛЬЕ-СИБИРСКОЕ<br>ИРКУТСКОЙ ОБЛАСТИ РОССИЙСКОЙ ФЕДЕРАЦИИ |           |      |        |
| Изм.       | Кол.уч | Лист | №док | Подп. | Дата | Проект межевания территории<br>Графическая часть   | Стадия    | Лист | Листов |
| Разработал |        |      |      |       |      |   | П         | 2    | 3      |
| Выполнил   |        |      |      |       |      | Чертеж проекта межевания<br>М 1:2000   | ФОРМАТ А3 |      |        |
|            |        |      |      |       |      |   |           |      |        |



границы проектирования

**Земельные участки:**

38:31:000032:871

земельные участки, сведения о котором содержатся в ЕГРН

:ЗУ25


образуемые (уточняемые) земельные участки

38:31:000032:823

изменяемые земельные участки

38:31-6.253

границы и номер ЗОУИТ (публичный сервитут)

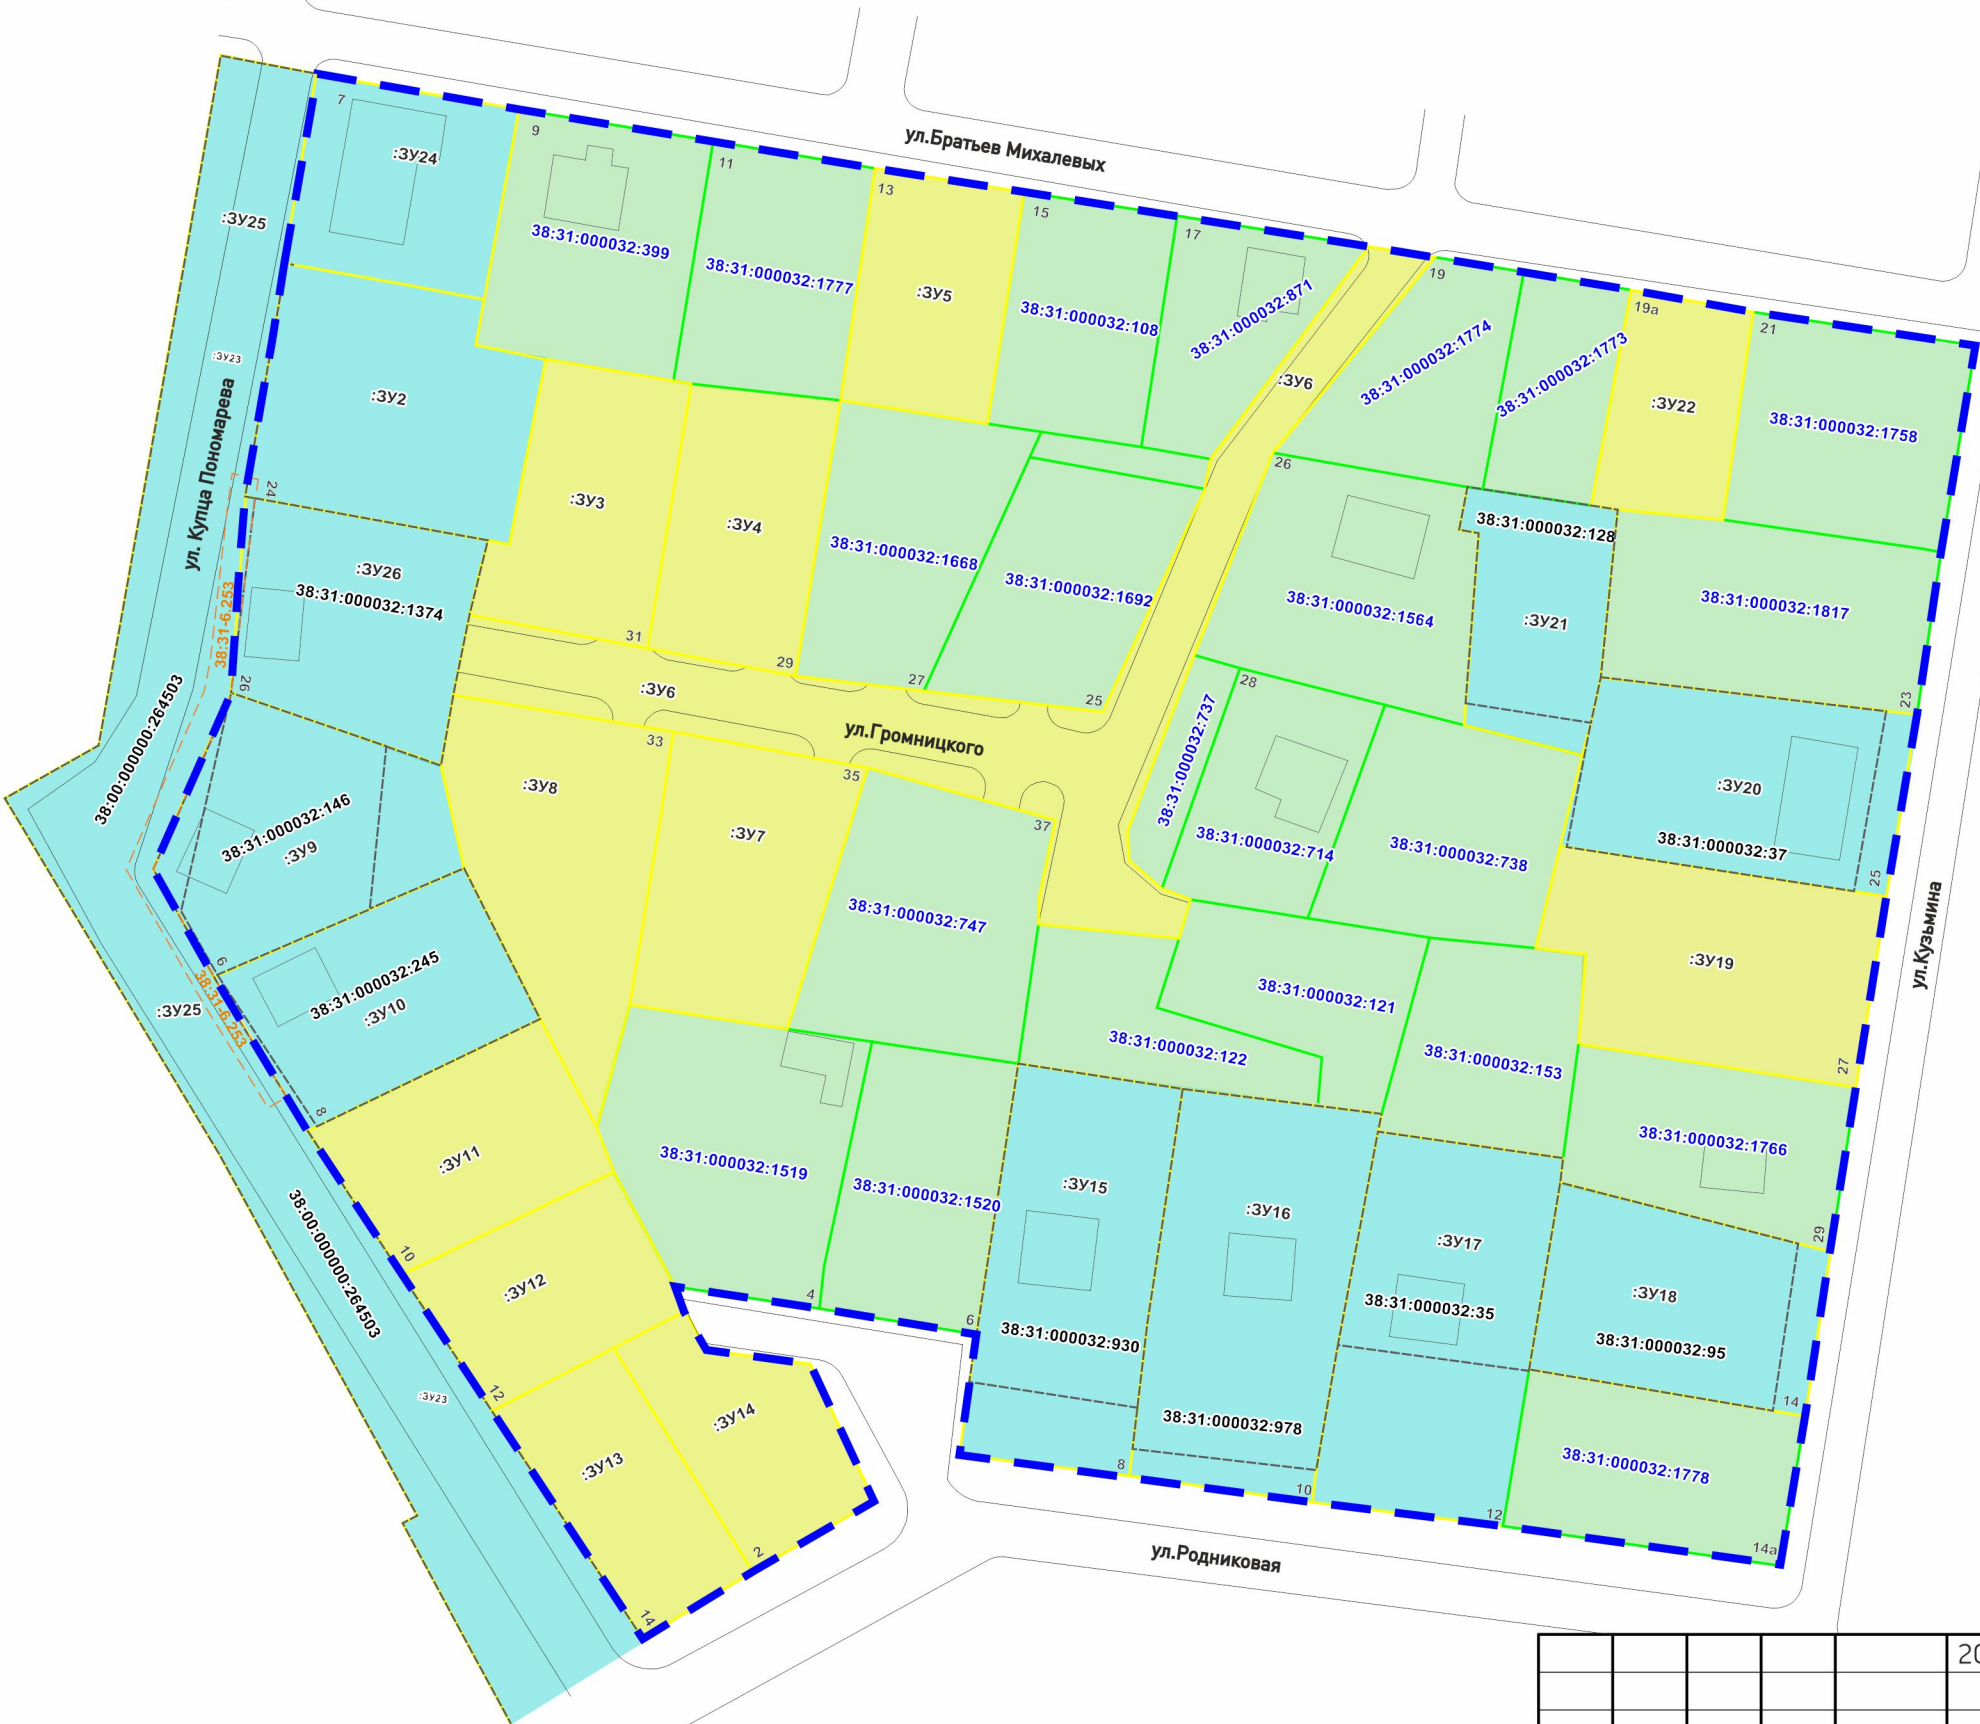

**Примечание:**  
Границы проектируемой территории межевания совпадают с границами, указанными в проекте планировки территории. Координаты красных линий межевания совпадают с координатами красных линий, указанными в проекте планировки территории.

Линии отступа от красных линий в целях определения места допустимого размещения зданий, строений, сооружений совпадают с красными линиями\*

-\* в условиях реконструкции существующей застройки отступы от границ земельного участка формируются в соответствии со сложившейся линией застройки или по красной линии

Линии отступа от красных линий в целях определения места допустимого размещения зданий, строений, сооружений на расстоянии 5 м от красных линий (в случае нового строительства объектов капитального строительства)

|            |        |      |      |       |      |   |           |      |        |
|------------|--------|------|------|-------|------|---|-----------|------|--------|
|            |        |      |      |       | 2025 | Документация по планировке территории<br>02.06/2025-ПМТ   |           |      |        |
|            |        |      |      |       |      | ВНЕСЕНИЕ ИЗМЕНЕНИЙ В ДОКУМЕНТАЦИЮ ПО ПЛАНИРОВКЕ ТЕРРИТОРИИ<br>В УЛИЦАХ УЛ.КУЗЬМИНА УЛ.РОДНИКОВАЯ - УЛ. КУПЦА ПОНОМАРЕВА - УЛ. БРАТЬЕВ МИХАЛЕВЫХ<br>Г.УСОЛЬЕ-СИБИРСКОЕ ГОРОДСКОГО ОКРУГА ГОРОД УСОЛЬЕ-СИБИРСКОЕ<br>ИРКУТСКОЙ ОБЛАСТИ РОССИЙСКОЙ ФЕДЕРАЦИИ |           |      |        |
| Изм.       | Кол.уч | Лист | №док | Подп. | Дата | Проект межевания территории<br>Графическая часть   | Стадия    | Лист | Листов |
| Разработал |        |      |      |       |      |   | П         | 3    | 3      |
| Выполнил   |        |      |      |       |      | Чертеж проекта межевания<br>М 1:2000   | ФОРМАТ А3 |      |        |
|            |        |      |      |       |      |   |           |      |        |



границы проектирования

**Земельные участки:**

38:31:000032:871

земельные участки, сведения о котором содержатся в ЕГРН

:ЗУ25


образуемые (уточняемые) земельные участки

38:31:000032:823

изменяемые земельные участки

38:31:6.253

границы и номер ЗОУИТ (публичный сервитут)

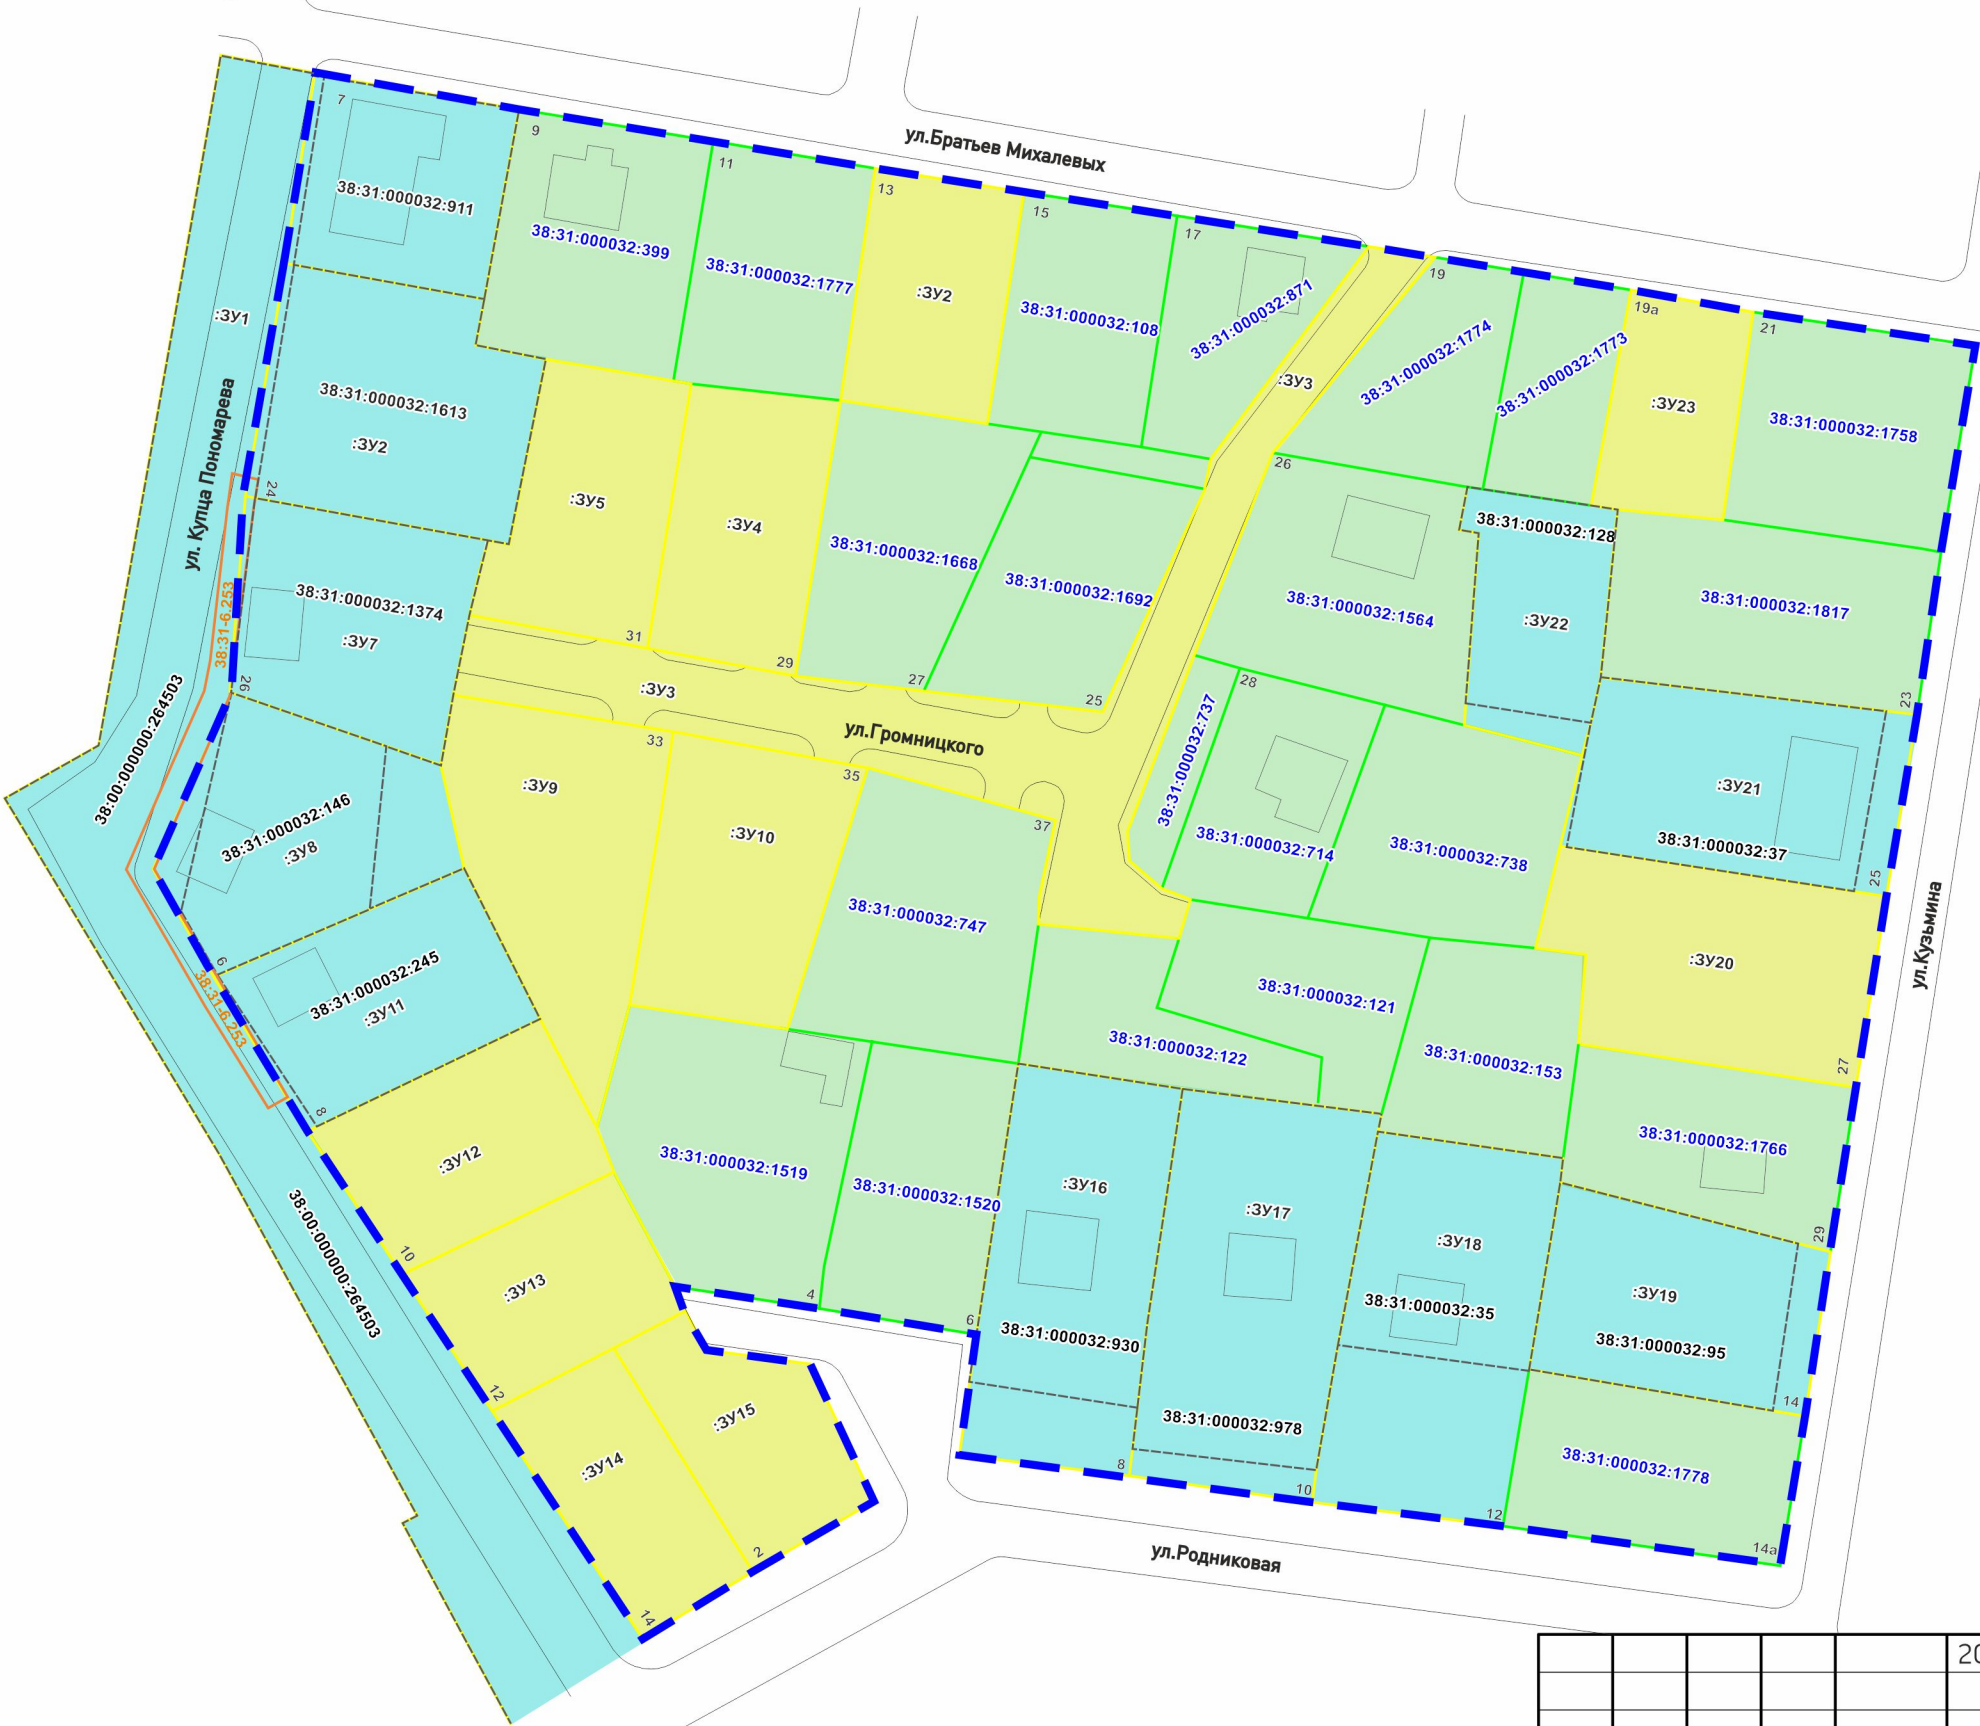

**Примечание:**  
Границы проектируемой территории межевания совпадают с границами, указанными в проекте планировки территории. Координаты красных линий межевания совпадают с координатами красных линий, указанными в проекте планировки территории.

Линии отступа от красных линий в целях определения места допустимого размещения зданий, строений, сооружений совпадают с красными линиями\*

\* - в условиях реконструкции существующей застройки отступы от границ земельного участка формируются в соответствии со сложившейся линией застройки или по красной линии

Линии отступа от красных линий в целях определения места допустимого размещения зданий, строений, сооружений на расстоянии 5 м от красных линий (в случае нового строительства объектов капитального строительства)

|            |        |      |      |       |      |   |           |      |        |
|------------|--------|------|------|-------|------|---|-----------|------|--------|
|            |        |      |      |       | 2025 | Документация по планировке территории<br>02.06/2025-ПМТ   |           |      |        |
|            |        |      |      |       |      | ВНЕСЕНИЕ ИЗМЕНЕНИЙ В ДОКУМЕНТАЦИЮ ПО ПЛАНИРОВКЕ ТЕРРИТОРИИ<br>В УЛИЦАХ УЛ.КУЗЬМИНА УЛ.РОДНИКОВАЯ - УЛ. КУПЦА ПОНОМАРЕВА - УЛ. БРАТЬЕВ МИХАЛЕВЫХ<br>Г.УСОЛЬЕ-СИБИРСКОЕ ГОРОДСКОГО ОКРУГА ГОРОД УСОЛЬЕ-СИБИРСКОЕ<br>ИРКУТСКОЙ ОБЛАСТИ РОССИЙСКОЙ ФЕДЕРАЦИИ |           |      |        |
| Изм.       | Кол.уч | Лист | №док | Подп. | Дата | Проект межевания территории<br>Графическая часть   | Стадия    | Лист | Листов |
| Разработал |        |      |      |       |      |   | П         | 1    | 1      |
| Выполнил   |        |      |      |       |      | Чертеж проекта межевания<br>М 1:2000   | ФОРМАТ А3 |      |        |
|            |        |      |      |       |      |   |           |      |        |

**ДОКУМЕНТАЦИЯ  
ПО ПЛАНИРОВКЕ ТЕРРИТОРИИ**

**ПРОЕКТ МЕЖЕВАНИЯ**

**основная часть  
(утверждаемая)**

**Том 2**

**ТЕКСТОВАЯ ЧАСТЬ**

|      |      |          |         |      |                    |      |
|------|------|----------|---------|------|--------------------|------|
|      |      |          |         |      | 02.06/2025-ППТ/ПМТ | Лист |
|      |      |          |         |      |                    | 9    |
| Изм. | Лист | № докум. | Подпись | Дата |                    |      |



## 1. ПЕРЕЧЕНЬ И СВЕДЕНИЯ О ПЛОЩАДИ ОБРАЗУЕМЫХ ЗЕМЕЛЬНЫХ УЧАСТКОВ, В ТОМ ЧИСЛЕ ВОЗМОЖНЫЕ СПОСОБЫ ИХ ОБРАЗОВАНИЯ

В соответствии со статьей 43 Градостроительного кодекса Российской Федерации подготовка проектов межевания территории осуществляется в целях определения местоположения границ, образуемых и изменяемых земельных участков и установления публичных сервитутов.

Проект межевания выполнен в отношении планировочной единицы, расположенной в улицах ул. Кузьмина – ул. Родниковая – ул. Купца Пономарева – ул. Братьев Михалевых г.Усолье-Сибирское на основании следующих исходных данных:

- Генеральный план муниципального образования «город Усолье-Сибирское», утверждённый решением городской Думы от 17.07.2009г. № 43/4 (в ред. от 28.04.2022г. № 28/7);
- Правила землепользования и застройки муниципального образования «город Усолье-Сибирское», утвержденные решением городской Думы от 25.06.2020г. № 33/7 (в ред. от 27.02.2025г. № 10/8). Карта градостроительного зонирования;
- постановления администрации города Усолье-Сибирское № 876-па от 20.05.2025г. «О принятии решения о внесении изменений в проект планировки и проект межевания территории в улицах ул. Кузьмина – ул. Родниковая – ул. Купца Пономарева – ул. Братьев Михалевых г. Усолье-Сибирское городского округа город Усолье-Сибирское Иркутской области Российской Федерации, утвержденные постановлением администрации города Усолье-Сибирское от 01.02.2024г. № 404-па «Об утверждении проекта планировки и проекта межевания территории в улицах ул. Кузьмина – ул. Родниковая – ул. Купца Пономарева – ул. Братьев Михалевых г. Усолье-Сибирское городского округа город Усолье-Сибирское Иркутской области Российской Федерации»;
- сведения из единого государственного реестра недвижимости;
- и другие данные.

Настоящим проектом межевания предусматриваются действия по определению местоположения границ образуемых земельных участков, на которых планируется размещение объектов капитального строительства, изменяемых земельных участков, а также установлению границ земельных участков, которые после образования будут относиться к территориям общего пользования. Границы таких земельных участков определяются с учетом границ смежных земельных участков, поставленных на кадастровый учет.

Сведения о кадастровых номерах земельных участков, участвующих в межевании, площадях, сведения об образуемых земельных участках, в том числе их площади и планируемый вид разрешенного использования, способе образования представлены в таблице 1.

### Перечень и сведения о площади образуемых земельных участков, в том числе возможные способы их образования

Таблица 1

|      |      |          |         |      |                    |      |
|------|------|----------|---------|------|--------------------|------|
|      |      |          |         |      | 02.06/2025-ППТ/ПМТ | Лист |
|      |      |          |         |      |                    | 10   |
| Изм. | Лист | № докум. | Подпись | Дата |                    |      |

| Условный номер, образуемого (кадастровый номер уточняемого) земельного участка | Адрес, образуемых земельных участков/ местоположение                                                                                          | Категория земель         | Способ образования земельного участка   | Вид разрешенного использования                       | Площадь, кв. м. * |
|--------------------------------------------------------------------------------|---|--------------------------|---|------------------------------------------------------|-------------------|
| :ЗУ1                                                                           | Российская Федерация, Иркутская область, городской округ город Усолье-Сибирское, Город Усолье-Сибирское, ул.Купца Пономарева                  | земли населенных пунктов | образование путем перераспределения земельного участка с кадастровым номером 38:00:000000:264503 и земельного участка с кадастровым номером 38:31:000032:1613 | улично-дорожная сеть 12.0.1.                         | 21506             |
| :ЗУ2                                                                           | Российская Федерация, Иркутская область, городской округ город Усолье-Сибирское, Город Усолье-Сибирское, ул.Зарукина, земельный участок 24    | земли населенных пунктов | образование путем перераспределения земельного участка с кадастровым номером 38:00:000000:264503 и земельного участка с кадастровым номером 38:31:000032:1613 | для индивидуального жилищного строительства код 2.1. | 1594              |
| :ЗУ3                                                                           | Российская Федерация, Иркутская область, городской округ город Усолье-Сибирское, Город Усолье-Сибирское, ул.Громницкого земельный участок 31  | земли населенных пунктов | образование из земель, находящихся в государственной или муниципальной собственности                                                                          | для индивидуального жилищного строительства код 2.1. | 1102              |
| :ЗУ4                                                                           | Российская Федерация, Иркутская область, городской округ город Усолье-Сибирское, Город Усолье-Сибирское, ул.Громницкого, земельный участок 29 | земли населенных пунктов | образование из земель, находящихся в государственной или муниципальной собственности                                                                          | для индивидуального жилищного строительства код 2.1. | 1083              |
| :ЗУ5                                                                           | Российская Федерация, Иркутская область, городской округ город Усолье-Сибирское, Город Усолье-Сибирское, ул.Братьев Михалевых,                | земли населенных пунктов | образование из земель, находящихся в государственной или муниципальной собственности                                                                          | для индивидуального жилищного строительства код 2.1. | 916               |

|       |   |                                |   |                                                                  |      |
|-------|---|--------------------------------|---|------------------------------------------------------------------|------|
|       | земельный участок<br>13   |                                |   |                                                                  |      |
| :ЗУ6  | Российская<br>Федерация,<br>Иркутская<br>область,<br>городской округ<br>город Усолье-<br>Сибирское,<br>Город Усолье-<br>Сибирское,<br>ул.Громницкого                               | земли<br>населенных<br>пунктов | образование из<br>земель, находящихся<br>в государственной<br>или муниципальной<br>собственности                                                                                               | улично-дорожная<br>сеть 12.0.1.                                  | 2702 |
| :ЗУ7  | Российская<br>Федерация,<br>Иркутская область,<br>городской округ<br>город Усолье-<br>Сибирское,<br>Город Усолье-<br>Сибирское,<br>ул.Громницкого,<br>земельный участок<br>35      | земли<br>населенных<br>пунктов | образование из<br>земель, находящихся<br>в государственной<br>или муниципальной<br>собственности                                                                                               | для<br>индивидуального<br>жилищного<br>строительства код<br>2.1. | 1273 |
| :ЗУ8  | Российская<br>Федерация,<br>Иркутская область,<br>городской округ<br>город Усолье-<br>Сибирское,<br>Город Усолье-<br>Сибирское,<br>ул.Громницкого,<br>земельный участок<br>33      | земли<br>населенных<br>пунктов | образование из<br>земель, находящихся<br>в государственной<br>или муниципальной<br>собственности                                                                                               | для<br>индивидуального<br>жилищного<br>строительства код<br>2.1. | 1534 |
| :ЗУ9  | Российская<br>Федерация,<br>Иркутская область,<br>городской округ<br>город Усолье-<br>Сибирское,<br>г. Усолье-<br>Сибирское,<br>ул. Купца<br>Пономарева,<br>земельный участок<br>6 | земли<br>населенных<br>пунктов | образование путем<br>перераспределения<br>земельного участка с<br>кадастровым<br>номером<br>38:31:000032:146<br>земель, находящихся<br>в государственной<br>или муниципальной<br>собственности | для<br>индивидуального<br>жилищного<br>строительства код<br>2.1. | 1415 |
| :ЗУ10 | Российская<br>Федерация,<br>Иркутская область,<br>городской округ<br>город Усолье-<br>Сибирское,<br>г. Усолье-<br>Сибирское,<br>ул. Купца<br>Пономарева,<br>земельный участок<br>8 | земли<br>населенных<br>пунктов | образование путем<br>перераспределения<br>земельного участка с<br>кадастровым<br>номером<br>38:31:000032:245<br>земель, находящихся<br>в государственной<br>или муниципальной<br>собственности | для<br>индивидуального<br>жилищного<br>строительства код<br>2.1. | 1217 |
| :ЗУ11 | Российская<br>Федерация,   |                                | образование из<br>земель, находящихся   | для<br>индивидуального<br>жилищного                              | 1103 |

|       |   |                                |   |                                                                  |      |
|-------|---|--------------------------------|---|------------------------------------------------------------------|------|
|       | Иркутская область,<br>городской округ<br>город Усолье-<br>Сибирское,<br>г. Усолье-<br>Сибирское,<br>ул. Купца<br>Пономарева,<br>земельный участок<br>10                             | земли<br>населенных<br>пунктов | в государственной<br>или муниципальной<br>собственности   | строительства код<br>2.1.                                        |      |
| :ЗУ12 | Российская<br>Федерация,<br>Иркутская область,<br>городской округ<br>город Усолье-<br>Сибирское,<br>г. Усолье-<br>Сибирское,<br>ул. Купца<br>Пономарева,<br>земельный участок<br>10 | земли<br>населенных<br>пунктов | образование из<br>земель, находящихся<br>в государственной<br>или муниципальной<br>собственности                                                                                               | для<br>индивидуального<br>жилищного<br>строительства код<br>2.1. | 946  |
| :ЗУ13 | Российская<br>Федерация,<br>Иркутская область,<br>городской округ<br>город Усолье-<br>Сибирское,<br>г. Усолье-<br>Сибирское,<br>ул. Купца<br>Пономарева,<br>земельный участок<br>14 | земли<br>населенных<br>пунктов | образование из<br>земель, находящихся<br>в государственной<br>или муниципальной<br>собственности                                                                                               | для<br>индивидуального<br>жилищного<br>строительства код<br>2.1. | 931  |
| :ЗУ14 | Российская<br>Федерация,<br>Иркутская область,<br>городской округ<br>город Усолье-<br>Сибирское,<br>г. Усолье-<br>Сибирское,<br>ул. Родниковая,<br>земельный участок<br>2           | земли<br>населенных<br>пунктов | образование из<br>земель, находящихся<br>в государственной<br>или муниципальной<br>собственности                                                                                               | для<br>индивидуального<br>жилищного<br>строительства код<br>2.1. | 888  |
| :ЗУ15 | Российская<br>Федерация,<br>Иркутская область,<br>городской округ<br>город Усолье-<br>Сибирское,<br>г. Усолье-<br>Сибирское,<br>ул. Родниковая,<br>земельный участок<br>8           | земли<br>населенных<br>пунктов | образование путем<br>перераспределения<br>земельного участка с<br>кадастровым<br>номером<br>38:31:000032:930<br>земель, находящихся<br>в государственной<br>или муниципальной<br>собственности | для<br>индивидуального<br>жилищного<br>строительства код<br>2.1. | 1725 |
| :ЗУ16 | Российская<br>Федерация,<br>Иркутская область,<br>городской округ   | земли<br>населенных<br>пунктов | образование путем<br>перераспределения<br>земельного участка с<br>кадастровым   | для<br>индивидуального<br>жилищного<br>строительства код<br>2.1. | 1973 |



|       |   |                          |   |                                                      |      |
|-------|---|--------------------------|---|------------------------------------------------------|------|
|       | город Усолье-Сибирское, г. Усолье-Сибирское, ул. Родниковая, земельный участок 10                                                         |                          | номером 38:31:000032:978 земель, находящихся в государственной или муниципальной собственности                                                                     |                                                      |      |
| :3У17 | Российская Федерация, Иркутская область, городской округ город Усолье-Сибирское, г. Усолье-Сибирское, ул. Родниковая, земельный участок 8 | земли населенных пунктов | образование путем перераспределения земельного участка с кадастровым номером 38:31:000032:35 земель, находящихся в государственной или муниципальной собственности | для индивидуального жилищного строительства код 2.1. | 1880 |
| :3У18 | Российская Федерация, Иркутская область, городской округ город Усолье-Сибирское, г. Усолье-Сибирское, ул. Кузьмина, земельный участок 14  | земли населенных пунктов | образование путем перераспределения земельного участка с кадастровым номером 38:31:000032:95 земель, находящихся в государственной или муниципальной собственности | для индивидуального жилищного строительства код 2.1. | 1295 |
| :3У19 | Российская Федерация, Иркутская область, городской округ город Усолье-Сибирское, г. Усолье-Сибирское, ул. Кузьмина, земельный участок 27  | земли населенных пунктов | образование из земель, находящихся в государственной или муниципальной собственности                                                                               | для индивидуального жилищного строительства код 2.1. | 1585 |
| :3У20 | Российская Федерация, Иркутская область, городской округ город Усолье-Сибирское, г. Усолье-Сибирское, ул. Кузьмина, земельный участок 25  | земли населенных пунктов | образование путем перераспределения земельного участка с кадастровым номером 38:31:000032:37 земель, находящихся в государственной или муниципальной собственности | для индивидуального жилищного строительства код 2.1. | 1509 |
| :3У21 | Российская Федерация, Иркутская область, городской округ город Усолье-Сибирское, г. Усолье-Сибирское                                      | земли населенных пунктов | образование путем перераспределения земельного участка с кадастровым номером 38:31:000032:37 земель, находящихся в государственной или муниципальной собственности | для индивидуального жилищного строительства код 2.1. | 862  |

|       |   |                                |   |                                                                  |       |
|-------|---|--------------------------------|---|------------------------------------------------------------------|-------|
| :3У22 | Российская Федерация,<br>Иркутская область,<br>городской округ<br>город Усолье-<br>Сибирское,<br>г. Усолье-<br>Сибирское,<br>ул. Братьев<br>Михалевых,<br>земельный участок<br>19а | земли<br>населенных<br>пунктов | образование из<br>земель, находящихся<br>в государственной<br>или муниципальной<br>собственности                                                                    | для<br>индивидуального<br>жилищного<br>строительства код<br>2.1. | 731   |
| :3У23 | Российская Федерация,<br>Иркутская область,<br>городской округ<br>город Усолье-<br>Сибирское,<br>Город Усолье-<br>Сибирское,<br>ул.Купца<br>Пономарева                             | земли<br>населенных<br>пунктов | образование путем<br>перераспределения<br>земельного участка с<br>условным номером<br>:3У1<br>и земельного участка<br>с кадастровым<br>номером<br>38:31:000032:911  | улично-дорожная<br>сеть 12.0.1.                                  | 21467 |
| :3У24 | Российская Федерация,<br>Иркутская область,<br>городской округ<br>город Усолье-<br>Сибирское,<br>г. Усолье-<br>Сибирское,<br>ул. Братьев<br>Михалевых,<br>земельный участок<br>7   | земли<br>населенных<br>пунктов | образование путем<br>перераспределения<br>земельного участка с<br>условным номером<br>:3У1<br>и земельного участка<br>с кадастровым<br>номером<br>38:31:000032:911  | для<br>индивидуального<br>жилищного<br>строительства код<br>2.1. | 1030  |
| :3У25 | Российская Федерация,<br>Иркутская область,<br>городской округ<br>город Усолье-<br>Сибирское,<br>Город Усолье-<br>Сибирское,<br>ул.Купца<br>Пономарева                             | земли<br>населенных<br>пунктов | образование путем<br>перераспределения<br>земельного участка с<br>условным номером<br>:3У23<br>и земельного участка<br>с кадастровым<br>номером<br>38:31:000032:374 | улично-дорожная<br>сеть 12.0.1.                                  | 24445 |
| :3У26 | Российская Федерация,<br>Иркутская область,<br>городской округ<br>город Усолье-<br>Сибирское,<br>г. Усолье-<br>Сибирское,<br>ул.Зарукина,<br>земельный участок<br>7                | земли<br>населенных<br>пунктов | образование путем<br>перераспределения<br>земельного участка с<br>условным номером<br>:3У23<br>и земельного участка<br>с кадастровым<br>номером<br>38:31:000032:374 | для<br>индивидуального<br>жилищного<br>строительства код<br>2.1. | 1270  |

*\*Площадь земельного участка, подлежащего образованию (перераспределение, раздел) уточняется на стадии подготовки межевого плана кадастровым инженером для постановки земельного участка на кадастровый учет.*

|      |      |          |         |      |                    |      |
|------|------|----------|---------|------|--------------------|------|
|      |      |          |         |      | 02.06/2025-ППТ/ПМТ | Лист |
|      |      |          |         |      |                    | 15   |
| Изм. | Лист | № докум. | Подпись | Дата |                    |      |

## 2. ПЕРЕЧЕНЬ И СВЕДЕНИЯ О ПЛОЩАДИ ОБРАЗУЕМЫХ ЗЕМЕЛЬНЫХ УЧАСТКОВ, КОТОРЫЕ БУДУТ ОТНЕСЕНЫ К ТЕРРИТОРИЯМ ОБЩЕГО ПОЛЬЗОВАНИЯ ИЛИ ИМУЩЕСТВУ ОБЩЕГО ПОЛЬЗОВАНИЯ, В ТОМ ЧИСЛЕ В ОТНОШЕНИИ КОТОРЫХ ПРЕДПОЛАГАЮТСЯ РЕЗЕРВИРОВАНИЕ И (ИЛИ) ИЗЪЯТИЕ ДЛЯ ГОСУДАРСТВЕННЫХ ИЛИ МУНИЦИПАЛЬНЫХ НУЖД

Проектом межевания не предусмотрено образование земельных участков, которые подлежат изъятию. Резервированию подлежат все образуемые земельные участки, предусмотренные данным проектом межевания территории.

Земельные участки, которые будут отнесены к территориям общего пользования представлены в таблице 2.

Таблица 2

| Условный номер, образуемого (кадастровый номер уточняемого) земельного участка | Адрес, образуемых земельных участков/ местоположение                                                                         | Категория земель         | Способ образования земельного участка   | Вид разрешенного использования | Площадь, кв. м. * |
|--------------------------------------------------------------------------------|---|--------------------------|---|--------------------------------|-------------------|
| :3У25                                                                          | Российская Федерация, Иркутская область, городской округ город Усолье-Сибирское, Город Усолье-Сибирское, ул.Купца Пономарева | земли населенных пунктов | образование путем перераспределения земельного участка с условным номером :3У23 и земельного участка с кадастровым номером 38:31:000032:374 | улично-дорожная сеть 12.0.1.   | 24445             |

## 3. ВИД РАЗРЕШЕННОГО ИСПОЛЬЗОВАНИЯ ОБРАЗУЕМЫХ ЗЕМЕЛЬНЫХ УЧАСТКОВ В СООТВЕТСТВИИ С ПРОЕКТОМ МЕЖЕВАНИЯ ТЕРРИТОРИИ

Планируемый вид разрешенного использования формируемых земельных участков в соответствии с утвержденным Приказом Федеральная служба государственной регистрации, кадастра и картографии от 10.11.2020г. № П/0412 классификатором «Об утверждении классификатора видов разрешенного использования земельных участков» представлен в таблице 1.

## 4. СВЕДЕНИЯ О ГРАНИЦАХ ТЕРРИТОРИИ, В ОТНОШЕНИИ КОТОРОЙ УТВЕРЖДЕН ПРОЕКТ МЕЖЕВАНИЯ

Координаты характерных точек границ территории, в отношении которой утвержден проект межевания, определяются в соответствии с требованиями к точности определения координат характерных точек границ, установленных в соответствии с Земельным кодексом Российской Федерации и совпадают с координатами характерных точек проекта планировки.

Таблица 3

|      |      |          |         |      |                    |      |
|------|------|----------|---------|------|--------------------|------|
|      |      |          |         |      | 02.06/2025-ППТ/ПМТ | Лист |
|      |      |          |         |      |                    | 16   |
| Изм. | Лист | № докум. | Подпись | Дата |                    |      |

| Обозначение<br>характерных<br>точек границ | Координаты, м |            |
|--------------------------------------------|---------------|------------|
|                                            | Х             | у          |
| 1                                          | 435380.96     | 3287813.95 |
| 2                                          | 435375.46     | 3287846.72 |
| 3                                          | 435370.35     | 3287878.08 |
| 4                                          | 435366.11     | 3287903.93 |
| 5                                          | 435362.26     | 3287928.08 |
| 6                                          | 435358.30     | 3287952.75 |
| 7                                          | 435353.31     | 3287984.05 |
| 8                                          | 435351.49     | 3287994.79 |
| 9                                          | 435346.13     | 3288026.44 |
| 10                                         | 435342.75     | 3288046.40 |
| 11                                         | 435337.37     | 3288081.99 |
| 12                                         | 435303.99     | 3288076.69 |
| 13                                         | 435277.72     | 3288072.54 |
| 14                                         | 435248.30     | 3288067.83 |
| 15                                         | 435217.24     | 3288062.89 |
| 16                                         | 435191.09     | 3288058.74 |
| 17                                         | 435164.20     | 3288054.46 |
| 18                                         | 435140.28     | 3288050.63 |
| 19                                         | 435146.37     | 3288005.82 |
| 20                                         | 435150.53     | 3287974.90 |
| 21                                         | 435154.48     | 3287945.17 |
| 22                                         | 435157.98     | 3287917.85 |
| 23                                         | 435169.65     | 3287919.41 |
| 24                                         | 435177.29     | 3287920.55 |
| 25                                         | 435181.76     | 3287894.93 |
| 26                                         | 435185.22     | 3287871.70 |
| 27                                         | 435181.01     | 3287873.45 |
| 28                                         | 435174.96     | 3287877.08 |
| 29                                         | 435172.54     | 3287893.72 |
| 30                                         | 435150.45     | 3287904.01 |
| 31                                         | 435138.95     | 3287884.34 |
| 32                                         | 435128.04     | 3287866.46 |
| 33                                         | 435165.18     | 3287842.06 |
| 34                                         | 435187.10     | 3287827.66 |
| 35                                         | 435210.18     | 3287812.56 |
| 36                                         | 435235.56     | 3287797.06 |
| 37                                         | 435252.31     | 3287787.27 |
| 38                                         | 435281.27     | 3287799.90 |
| 39                                         | 435312.71     | 3287802.35 |
| 40                                         | 435350.35     | 3287808.56 |

## 5. КАТАЛОГ КООРДИНАТ ПОВОРОТНЫХ ТОЧЕК ГРАНИЦ ОБРАЗУЕМЫХ ЗЕМЕЛЬНЫХ УЧАСТКОВ

Таблица 4

| :ЗУ1        |              |              |
|-------------|--------------|--------------|
| Номер точки | Координата X | Координата Y |
| 1           | 435380.82    | 3287814.90   |
| 2           | 435350.14    | 3287810.12   |
| 3           | 435350.35    | 3287808.56   |
| 4           | 435312.71    | 3287802.35   |
| 5           | 435312.46    | 3287803.68   |
| 6           | 435281.27    | 3287799.90   |
| 7           | 435252.31    | 3287787.27   |
| 8           | 435234.81    | 3287797.50   |
| 9           | 435209.24    | 3287813.11   |
| 10          | 435117.22    | 3287873.57   |
| 11          | 435121.30    | 3287867.47   |
| 12          | 435116.95    | 3287864.56   |
| 13          | 435112.88    | 3287870.66   |
| 14          | 435108.47    | 3287872.94   |
| 15          | 435081.51    | 3287883.84   |
| 16          | 435040.54    | 3287898.79   |
| 17          | 435036.82    | 3287899.88   |
| 18          | 435020.48    | 3287906.93   |
| 19          | 434997.78    | 3287915.39   |
| 20          | 434993.24    | 3287917.19   |
| 21          | 434990.76    | 3287914.28   |
| 22          | 434990.45    | 3287914.53   |
| 23          | 434992.84    | 3287917.34   |
| 24          | 434981.61    | 3287922.78   |
| 25          | 434971.91    | 3287934.15   |
| 26          | 434903.00    | 3288013.00   |
| 27          | 434900.73    | 3288015.54   |
| 28          | 434894.42    | 3288024.90   |
| 29          | 434892.05    | 3288027.81   |
| 30          | 434863.99    | 3288062.33   |
| 31          | 434847.00    | 3288082.64   |
| 32          | 434829.80    | 3288103.57   |
| 33          | 434813.61    | 3288123.72   |
| 34          | 434796.15    | 3288143.69   |
| 35          | 434779.06    | 3288163.89   |
| 36          | 434773.76    | 3288170.04   |
| 37          | 434754.70    | 3288192.16   |
| 38          | 434735.11    | 3288214.89   |
| 39          | 434713.10    | 3288242.07   |
| 40          | 434751.31    | 3288327.26   |
| 41          | 434743.74    | 3288336.39   |
| 42          | 434729.55    | 3288325.97   |
| 43          | 434697.86    | 3288260.43   |
| 44          | 434689.08    | 3288236.72   |
| 45          | 434687.66    | 3288228.97   |

|      |      |          |         |      |                           |      |
|------|------|----------|---------|------|---------------------------|------|
|      |      |          |         |      | <b>02.06/2025-ППТ/ПМТ</b> | Лист |
|      |      |          |         |      |                           | 18   |
| Изм. | Лист | № докум. | Подпись | Дата |                           |      |

|    |           |            |
|----|-----------|------------|
| 46 | 434801.07 | 3288102.44 |
| 47 | 434817.72 | 3288083.79 |
| 48 | 434818.44 | 3288082.98 |
| 49 | 434838.53 | 3288061.23 |
| 50 | 434858.55 | 3288041.10 |
| 51 | 434892.24 | 3287996.98 |
| 52 | 434892.81 | 3287997.68 |
| 53 | 434893.59 | 3287997.04 |
| 54 | 434892.95 | 3287996.27 |
| 55 | 434892.47 | 3287996.67 |
| 56 | 434904.92 | 3287982.49 |
| 57 | 434932.95 | 3287952.64 |
| 58 | 434964.33 | 3287915.36 |
| 59 | 434980.11 | 3287908.78 |
| 60 | 434994.69 | 3287902.70 |
| 61 | 435008.65 | 3287886.42 |
| 62 | 434994.87 | 3287858.59 |
| 63 | 434958.89 | 3287796.04 |
| 64 | 434981.24 | 3287783.72 |
| 65 | 434997.38 | 3287825.92 |
| 66 | 435008.91 | 3287853.23 |
| 67 | 435020.26 | 3287878.37 |
| 68 | 435025.04 | 3287888.99 |
| 69 | 435047.29 | 3287878.93 |
| 70 | 435054.45 | 3287875.75 |
| 71 | 435058.85 | 3287873.68 |
| 72 | 435119.73 | 3287840.44 |
| 73 | 435144.28 | 3287827.67 |
| 74 | 435145.48 | 3287829.93 |
| 75 | 435162.30 | 3287820.35 |
| 76 | 435187.60 | 3287807.19 |
| 77 | 435210.98 | 3287794.31 |
| 78 | 435214.93 | 3287792.01 |
| 79 | 435230.06 | 3287782.57 |
| 80 | 435245.84 | 3287774.70 |
| 81 | 435264.70 | 3287760.97 |
| 82 | 435273.33 | 3287777.65 |
| 83 | 435304.68 | 3287782.17 |
| 84 | 435322.89 | 3287785.01 |
| 85 | 435343.30 | 3287788.84 |
| 86 | 435344.99 | 3287788.94 |
| 87 | 435383.70 | 3287795.76 |
| 1  | 435380.82 | 3287814.90 |
| 88 | 435077.06 | 3287881.10 |
| 89 | 435076.11 | 3287881.42 |
| 90 | 435076.43 | 3287882.37 |
| 91 | 435077.38 | 3287882.05 |
| 88 | 435077.06 | 3287881.10 |
| 92 | 435047.38 | 3287893.29 |
| 93 | 435048.32 | 3287892.93 |

|      |      |          |         |      |                    |      |
|------|------|----------|---------|------|--------------------|------|
|      |      |          |         |      | 02.06/2025-ППТ/ПМТ | Лист |
|      |      |          |         |      |                    | 19   |
| Изм. | Лист | № докум. | Подпись | Дата |                    |      |



| 94          | 435047.96    | 3287891.99   |
|-------------|--------------|--------------|
| 95          | 435047.02    | 3287892.35   |
| 92          | 435047.38    | 3287893.29   |
| 96          | 435024.18    | 3287887.23   |
| 97          | 435023.23    | 3287887.55   |
| 98          | 435023.55    | 3287888.50   |
| 99          | 435024.50    | 3287888.18   |
| 96          | 435024.18    | 3287887.23   |
| 100         | 435019.10    | 3287904.16   |
| 101         | 435020.03    | 3287903.80   |
| 102         | 435019.67    | 3287902.86   |
| 103         | 435018.74    | 3287903.22   |
| 100         | 435019.10    | 3287904.16   |
| 104         | 434968.67    | 3287917.96   |
| 105         | 434967.96    | 3287917.24   |
| 106         | 434967.25    | 3287917.95   |
| 107         | 434967.96    | 3287918.66   |
| 104         | 434968.67    | 3287917.96   |
| 108         | 434947.26    | 3287942.82   |
| 109         | 434946.52    | 3287942.14   |
| 110         | 434945.84    | 3287942.87   |
| 111         | 434946.57    | 3287943.56   |
| 108         | 434947.26    | 3287942.82   |
| 112         | 434923.08    | 3287966.81   |
| 113         | 434922.36    | 3287966.10   |
| 114         | 434921.66    | 3287966.82   |
| 115         | 434922.37    | 3287967.52   |
| 112         | 434923.08    | 3287966.81   |
| :ЗУ2        |              |              |
| Номер точки | Координата X | Координата Y |
| 1           | 435350.06    | 3287810.12   |
| 2           | 435344.88    | 3287841.15   |
| 3           | 435337.43    | 3287839.80   |
| 4           | 435335.78    | 3287847.46   |
| 5           | 435335.19    | 3287850.78   |
| 6           | 435316.44    | 3287847.10   |
| 7           | 435304.99    | 3287844.86   |
| 8           | 435305.59    | 3287841.63   |
| 9           | 435312.46    | 3287803.68   |
| 10          | 435312.71    | 3287802.35   |
| 11          | 435350.35    | 3287808.56   |
| 1           | 435350.06    | 3287810.12   |
| :ЗУ3        |              |              |
| Номер точки | Координата X | Координата Y |
| 1           | 435335.19    | 3287850.78   |
| 2           | 435331.56    | 3287871.34   |
| 3           | 435331.22    | 3287874.37   |
| 4           | 435288.42    | 3287867.24   |
| 5           | 435293.75    | 3287838.70   |
| 6           | 435301.34    | 3287840.31   |

|             |              |              |
|-------------|--------------|--------------|
| 7           | 435305.59    | 3287841.63   |
| 8           | 435304.99    | 3287844.86   |
| 1           | 435335.19    | 3287850.78   |
| :ЗУ4        |              |              |
| Номер точки | Координата X | Координата Y |
| 1           | 435328.50    | 3287898.58   |
| 2           | 435283.93    | 3287891.44   |
| 3           | 435288.42    | 3287867.24   |
| 4           | 435331.22    | 3287874.37   |
| 1           | 435328.50    | 3287898.58   |
| :ЗУ5        |              |              |
| Номер точки | Координата X | Координата Y |
| 1           | 435362.26    | 3287928.08   |
| 2           | 435324.74    | 3287922.06   |
| 3           | 435328.50    | 3287898.58   |
| 4           | 435366.11    | 3287903.93   |
| 1           | 435362.26    | 3287928.08   |
| :ЗУ6        |              |              |
| Номер точки | Координата X | Координата Y |
| 1           | 435351.49    | 3287994.79   |
| 2           | 435319.62    | 3287968.34   |
| 3           | 435287.12    | 3287955.80   |
| 4           | 435258.99    | 3287945.09   |
| 5           | 435253.79    | 3287945.20   |
| 6           | 435249.59    | 3287950.59   |
| 7           | 435247.68    | 3287955.13   |
| 8           | 435241.34    | 3287953.15   |
| 9           | 435244.03    | 3287930.33   |
| 10          | 435247.32    | 3287930.77   |
| 11          | 435260.54    | 3287933.11   |
| 12          | 435269.08    | 3287903.00   |
| 13          | 435274.66    | 3287871.69   |
| 14          | 435281.03    | 3287835.99   |
| 15          | 435293.75    | 3287838.70   |
| 16          | 435288.42    | 3287867.24   |
| 17          | 435283.93    | 3287891.44   |
| 18          | 435281.50    | 3287912.13   |
| 19          | 435278.15    | 3287940.95   |
| 20          | 435313.94    | 3287957.43   |
| 21          | 435318.90    | 3287958.39   |
| 22          | 435353.31    | 3287984.05   |
| 1           | 435351.49    | 3287994.79   |
| :ЗУ7        |              |              |
| Номер точки | Координата X | Координата Y |
| 1           | 435269.08    | 3287903.00   |
| 2           | 435274.66    | 3287871.69   |
| 3           | 435261.47    | 3287869.50   |
| 4           | 435230.45    | 3287864.35   |
| 5           | 435226.85    | 3287889.75   |
| 1           | 435269.08    | 3287903.00   |
| :ЗУ8        |              |              |

| Номер точки | Координата X | Координата Y |
|-------------|--------------|--------------|
| 1           | 435281.03    | 3287835.99   |
| 2           | 435274.66    | 3287871.69   |
| 3           | 435261.47    | 3287869.50   |
| 4           | 435230.45    | 3287864.35   |
| 5           | 435210.56    | 3287858.99   |
| 6           | 435228.45    | 3287850.03   |
| 7           | 435252.91    | 3287837.78   |
| 8           | 435269.71    | 3287833.58   |
| 1           | 435281.03    | 3287835.99   |
| :ЗУ9        |              |              |
| Номер точки | Координата X | Координата Y |
| 1           | 435246.35    | 3287822.53   |
| 2           | 435235.79    | 3287797.72   |
| 3           | 435235.56    | 3287797.06   |
| 4           | 435252.31    | 3287787.27   |
| 5           | 435281.27    | 3287799.90   |
| 6           | 435272.64    | 3287825.17   |
| 7           | 435269.71    | 3287833.58   |
| 8           | 435252.91    | 3287837.78   |
| 1           | 435246.35    | 3287822.53   |
| :ЗУ10       |              |              |
| Номер точки | Координата X | Координата Y |
| 1           | 435252.91    | 3287837.78   |
| 2           | 435228.45    | 3287850.03   |
| 3           | 435210.93    | 3287813.83   |
| 4           | 435210.17    | 3287812.54   |
| 5           | 435235.56    | 3287797.06   |
| 6           | 435235.79    | 3287797.72   |
| 7           | 435246.35    | 3287822.53   |
| 1           | 435252.91    | 3287837.78   |
| :ЗУ11       |              |              |
| Номер точки | Координата X | Координата Y |
| 1           | 435210.17    | 3287812.54   |
| 2           | 435210.93    | 3287813.83   |
| 3           | 435228.45    | 3287850.03   |
| 4           | 435210.56    | 3287858.99   |
| 5           | 435203.66    | 3287862.00   |
| 6           | 435187.06    | 3287827.61   |
| 7           | 435210.17    | 3287812.54   |
| 1           | 435210.17    | 3287812.54   |
| :ЗУ12       |              |              |
| Номер точки | Координата X | Координата Y |
| 1           | 435203.66    | 3287862.00   |
| 2           | 435187.10    | 3287827.66   |
| 3           | 435165.18    | 3287842.06   |
| 4           | 435175.07    | 3287861.67   |
| 5           | 435181.01    | 3287873.45   |
| 6           | 435185.22    | 3287871.70   |
| 7           | 435192.07    | 3287868.09   |
| 1           | 435203.66    | 3287862.00   |

| :ЗУ13       |              |              |
|-------------|--------------|--------------|
| Номер точки | Координата X | Координата Y |
| 1           | 435165.18    | 3287842.06   |
| 2           | 435175.07    | 3287861.67   |
| 3           | 435138.95    | 3287884.34   |
| 4           | 435128.04    | 3287866.46   |
| 5           | 435131.86    | 3287863.95   |
| 1           | 435165.18    | 3287842.06   |
| :ЗУ14       |              |              |
| Номер точки | Координата X | Координата Y |
| 1           | 435175.11    | 3287861.80   |
| 2           | 435181.01    | 3287873.45   |
| 3           | 435174.96    | 3287877.08   |
| 4           | 435172.54    | 3287893.72   |
| 5           | 435150.45    | 3287904.01   |
| 6           | 435138.95    | 3287884.34   |
| 1           | 435175.11    | 3287861.80   |
| :ЗУ15       |              |              |
| Номер точки | Координата X | Координата Y |
| 1           | 435221.30    | 3287927.27   |
| 2           | 435217.09    | 3287953.83   |
| 3           | 435180.13    | 3287948.33   |
| 4           | 435179.24    | 3287948.21   |
| 5           | 435175.00    | 3287947.59   |
| 6           | 435165.65    | 3287946.51   |
| 7           | 435154.48    | 3287945.17   |
| 8           | 435157.98    | 3287917.85   |
| 9           | 435169.65    | 3287919.41   |
| 10          | 435184.11    | 3287921.57   |
| 1           | 435221.30    | 3287927.27   |
| :ЗУ16       |              |              |
| Номер точки | Координата X | Координата Y |
| 1           | 435217.09    | 3287953.83   |
| 2           | 435214.44    | 3287975.65   |
| 3           | 435213.36    | 3287986.14   |
| 4           | 435210.12    | 3287985.50   |
| 5           | 435175.65    | 3287978.73   |
| 6           | 435175.15    | 3287978.64   |
| 7           | 435170.78    | 3287977.86   |
| 8           | 435155.36    | 3287975.60   |
| 9           | 435150.53    | 3287974.90   |
| 10          | 435154.48    | 3287945.17   |
| 11          | 435159.00    | 3287945.59   |
| 12          | 435165.65    | 3287946.51   |
| 13          | 435175.00    | 3287947.59   |
| 14          | 435179.24    | 3287948.21   |
| 15          | 435180.13    | 3287948.33   |
| 1           | 435217.09    | 3287953.83   |
| :ЗУ17       |              |              |
| Номер точки | Координата X | Координата Y |
| 1           | 435175.65    | 3287978.73   |

|             |              |              |
|-------------|--------------|--------------|
| 2           | 435210.12    | 3287985.50   |
| 3           | 435206.07    | 3288015.59   |
| 4           | 435202.10    | 3288015.15   |
| 5           | 435171.74    | 3288009.82   |
| 6           | 435146.37    | 3288005.82   |
| 7           | 435150.53    | 3287974.90   |
| 8           | 435155.36    | 3287975.60   |
| 1           | 435175.65    | 3287978.73   |
| :ЗУ18       |              |              |
| Номер точки | Координата X | Координата Y |
| 1           | 435202.10    | 3288015.15   |
| 2           | 435191.95    | 3288053.45   |
| 3           | 435191.09    | 3288058.74   |
| 4           | 435164.20    | 3288054.46   |
| 5           | 435165.22    | 3288049.04   |
| 6           | 435171.74    | 3288009.82   |
| 1           | 435202.10    | 3288015.15   |
| :ЗУ19       |              |              |
| Номер точки | Координата X | Координата Y |
| 1           | 435256.34    | 3288016.11   |
| 2           | 435249.15    | 3288062.48   |
| 3           | 435248.30    | 3288067.83   |
| 4           | 435217.24    | 3288062.89   |
| 5           | 435218.08    | 3288057.67   |
| 6           | 435223.60    | 3288021.63   |
| 7           | 435224.43    | 3288018.08   |
| 8           | 435238.69    | 3288018.95   |
| 9           | 435240.16    | 3288011.12   |
| 10          | 435256.50    | 3288015.05   |
| 1           | 435256.34    | 3288016.11   |
| :ЗУ20       |              |              |
| Номер точки | Координата X | Координата Y |
| 1           | 435249.15    | 3288062.48   |
| 2           | 435256.34    | 3288016.11   |
| 3           | 435256.50    | 3288015.05   |
| 4           | 435276.12    | 3288019.85   |
| 5           | 435283.71    | 3288021.25   |
| 6           | 435283.17    | 3288027.34   |
| 7           | 435278.19    | 3288067.68   |
| 8           | 435277.72    | 3288072.54   |
| 9           | 435248.30    | 3288067.83   |
| 1           | 435249.15    | 3288062.48   |
| :ЗУ21       |              |              |
| Номер точки | Координата X | Координата Y |
| 1           | 435307.00    | 3288001.85   |
| 2           | 435307.62    | 3287998.46   |
| 3           | 435314.52    | 3287999.74   |
| 4           | 435313.13    | 3288008.34   |
| 5           | 435310.51    | 3288024.42   |
| 6           | 435283.71    | 3288021.25   |
| 7           | 435276.12    | 3288019.85   |

|             |              |              |
|-------------|--------------|--------------|
| 8           | 435270.88    | 3288018.42   |
| 9           | 435275.91    | 3287999.23   |
| 10          | 435279.61    | 3287999.53   |
| 1           | 435307.00    | 3288001.85   |
| :ЗУ22       |              |              |
| Номер точки | Координата X | Координата Y |
| 1           | 435346.13    | 3288026.44   |
| 2           | 435342.75    | 3288046.40   |
| 3           | 435309.01    | 3288041.45   |
| 4           | 435310.61    | 3288024.43   |
| 5           | 435311.26    | 3288019.82   |
| 1           | 435346.13    | 3288026.44   |
| :ЗУ23       |              |              |
| Номер точки | Координата X | Координата Y |
| 1           | 435380.96    | 3287813.95   |
| 2           | 435350.35    | 3287808.56   |
| 3           | 435312.71    | 3287802.35   |
| 4           | 435312.46    | 3287803.68   |
| 5           | 435281.27    | 3287799.90   |
| 6           | 435252.31    | 3287787.27   |
| 7           | 435234.81    | 3287797.50   |
| 8           | 435209.24    | 3287813.11   |
| 9           | 435117.22    | 3287873.57   |
| 10          | 435121.30    | 3287867.47   |
| 11          | 435116.95    | 3287864.56   |
| 12          | 435112.88    | 3287870.66   |
| 13          | 435108.47    | 3287872.94   |
| 14          | 435081.51    | 3287883.84   |
| 15          | 435040.54    | 3287898.79   |
| 16          | 435036.82    | 3287899.88   |
| 17          | 435020.48    | 3287906.93   |
| 18          | 434997.78    | 3287915.39   |
| 19          | 434993.24    | 3287917.19   |
| 20          | 434990.76    | 3287914.28   |
| 21          | 434990.45    | 3287914.53   |
| 22          | 434992.84    | 3287917.34   |
| 23          | 434981.61    | 3287922.78   |
| 24          | 434971.91    | 3287934.15   |
| 25          | 434903.00    | 3288013.00   |
| 26          | 434900.73    | 3288015.54   |
| 27          | 434894.42    | 3288024.90   |
| 28          | 434892.05    | 3288027.81   |
| 29          | 434863.99    | 3288062.33   |
| 30          | 434847.00    | 3288082.64   |
| 31          | 434829.80    | 3288103.57   |
| 32          | 434813.61    | 3288123.72   |
| 33          | 434796.15    | 3288143.69   |
| 34          | 434779.06    | 3288163.89   |
| 35          | 434773.76    | 3288170.04   |
| 36          | 434754.70    | 3288192.16   |

|    |           |            |
|----|-----------|------------|
| 37 | 434735.11 | 3288214.89 |
| 38 | 434713.10 | 3288242.07 |
| 39 | 434751.31 | 3288327.26 |
| 40 | 434743.74 | 3288336.39 |
| 41 | 434729.55 | 3288325.97 |
| 42 | 434697.86 | 3288260.43 |
| 43 | 434689.08 | 3288236.72 |
| 44 | 434687.66 | 3288228.97 |
| 45 | 434801.07 | 3288102.44 |
| 46 | 434817.72 | 3288083.79 |
| 47 | 434818.44 | 3288082.98 |
| 48 | 434838.53 | 3288061.23 |
| 49 | 434858.55 | 3288041.10 |
| 50 | 434892.24 | 3287996.98 |
| 51 | 434892.81 | 3287997.68 |
| 52 | 434893.59 | 3287997.04 |
| 53 | 434892.95 | 3287996.27 |
| 54 | 434892.47 | 3287996.67 |
| 55 | 434904.92 | 3287982.49 |
| 56 | 434932.95 | 3287952.64 |
| 57 | 434964.33 | 3287915.36 |
| 58 | 434980.11 | 3287908.78 |
| 59 | 434994.69 | 3287902.70 |
| 60 | 435008.65 | 3287886.42 |
| 61 | 434994.87 | 3287858.59 |
| 62 | 434958.89 | 3287796.04 |
| 63 | 434981.24 | 3287783.72 |
| 64 | 434997.38 | 3287825.92 |
| 65 | 435008.91 | 3287853.23 |
| 66 | 435020.26 | 3287878.37 |
| 67 | 435025.04 | 3287888.99 |
| 68 | 435047.29 | 3287878.93 |
| 69 | 435054.45 | 3287875.75 |
| 70 | 435058.85 | 3287873.68 |
| 71 | 435119.73 | 3287840.44 |
| 72 | 435144.28 | 3287827.67 |
| 73 | 435145.48 | 3287829.93 |
| 74 | 435162.30 | 3287820.35 |
| 75 | 435187.60 | 3287807.19 |
| 76 | 435210.98 | 3287794.31 |
| 77 | 435214.93 | 3287792.01 |
| 78 | 435230.06 | 3287782.57 |
| 79 | 435245.84 | 3287774.70 |
| 80 | 435264.70 | 3287760.97 |
| 81 | 435273.33 | 3287777.65 |
| 82 | 435304.68 | 3287782.17 |
| 83 | 435322.89 | 3287785.01 |
| 84 | 435343.30 | 3287788.84 |
| 85 | 435344.99 | 3287788.94 |
| 86 | 435383.70 | 3287795.76 |

|      |      |          |         |      |                    |      |
|------|------|----------|---------|------|--------------------|------|
|      |      |          |         |      | 02.06/2025-ППТ/ПМТ | Лист |
|      |      |          |         |      |                    | 26   |
| Изм. | Лист | № докум. | Подпись | Дата |                    |      |

| 1           | 435380.96    | 3287813.95   |
|-------------|--------------|--------------|
| 87          | 435077.06    | 3287881.10   |
| 88          | 435076.11    | 3287881.42   |
| 89          | 435076.43    | 3287882.37   |
| 90          | 435077.38    | 3287882.05   |
| 87          | 435077.06    | 3287881.10   |
| 91          | 435047.38    | 3287893.29   |
| 92          | 435048.32    | 3287892.93   |
| 93          | 435047.96    | 3287891.99   |
| 94          | 435047.02    | 3287892.35   |
| 91          | 435047.38    | 3287893.29   |
| 95          | 435024.18    | 3287887.23   |
| 96          | 435023.23    | 3287887.55   |
| 97          | 435023.55    | 3287888.50   |
| 98          | 435024.50    | 3287888.18   |
| 95          | 435024.18    | 3287887.23   |
| 99          | 435019.10    | 3287904.16   |
| 100         | 435020.03    | 3287903.80   |
| 101         | 435019.67    | 3287902.86   |
| 102         | 435018.74    | 3287903.22   |
| 99          | 435019.10    | 3287904.16   |
| 103         | 434968.67    | 3287917.96   |
| 104         | 434967.96    | 3287917.24   |
| 105         | 434967.25    | 3287917.95   |
| 106         | 434967.96    | 3287918.66   |
| 103         | 434968.67    | 3287917.96   |
| 107         | 434947.26    | 3287942.82   |
| 108         | 434946.52    | 3287942.14   |
| 109         | 434945.84    | 3287942.87   |
| 110         | 434946.57    | 3287943.56   |
| 107         | 434947.26    | 3287942.82   |
| 111         | 434923.08    | 3287966.81   |
| 112         | 434922.36    | 3287966.10   |
| 113         | 434921.66    | 3287966.82   |
| 114         | 434922.37    | 3287967.52   |
| 111         | 434923.08    | 3287966.81   |
| :3У24       |              |              |
| Номер точки | Координата Х | Координата Y |
| 1           | 435380.82    | 3287814.90   |
| 2           | 435375.46    | 3287846.72   |
| 3           | 435344.88    | 3287841.15   |
| 4           | 435350.06    | 3287810.12   |
| 5           | 435350.35    | 3287808.56   |
| 6           | 435380.96    | 3287813.95   |
| 1           | 435380.82    | 3287814.90   |
| :3У25       |              |              |
| Номер точки | Координата Х | Координата Y |
| 1           | 435380.96    | 3287813.95   |
| 2           | 435350.35    | 3287808.56   |
| 3           | 435312.71    | 3287802.35   |



|    |           |            |
|----|-----------|------------|
| 4  | 435281.27 | 3287799.90 |
| 5  | 435252.31 | 3287787.27 |
| 6  | 435234.81 | 3287797.50 |
| 7  | 435209.24 | 3287813.11 |
| 8  | 435117.22 | 3287873.57 |
| 9  | 435121.30 | 3287867.47 |
| 10 | 435116.95 | 3287864.56 |
| 11 | 435112.88 | 3287870.66 |
| 12 | 435108.47 | 3287872.94 |
| 13 | 435081.51 | 3287883.84 |
| 14 | 435040.54 | 3287898.79 |
| 15 | 435036.82 | 3287899.88 |
| 16 | 435020.48 | 3287906.93 |
| 17 | 434997.78 | 3287915.39 |
| 18 | 434993.24 | 3287917.19 |
| 19 | 434990.76 | 3287914.28 |
| 20 | 434990.45 | 3287914.53 |
| 21 | 434992.84 | 3287917.34 |
| 22 | 434981.61 | 3287922.78 |
| 23 | 434971.91 | 3287934.15 |
| 24 | 434903.00 | 3288013.00 |
| 25 | 434900.73 | 3288015.54 |
| 26 | 434894.42 | 3288024.90 |
| 27 | 434892.05 | 3288027.81 |
| 28 | 434863.99 | 3288062.33 |
| 29 | 434847.00 | 3288082.64 |
| 30 | 434829.80 | 3288103.57 |
| 31 | 434813.61 | 3288123.72 |
| 32 | 434796.15 | 3288143.69 |
| 33 | 434779.06 | 3288163.89 |
| 34 | 434773.76 | 3288170.04 |
| 35 | 434754.70 | 3288192.16 |
| 36 | 434735.11 | 3288214.89 |
| 37 | 434713.10 | 3288242.07 |
| 38 | 434751.31 | 3288327.26 |
| 39 | 434743.74 | 3288336.39 |
| 40 | 434729.55 | 3288325.97 |
| 41 | 434697.86 | 3288260.43 |
| 42 | 434689.08 | 3288236.72 |
| 43 | 434687.66 | 3288228.97 |
| 44 | 434801.07 | 3288102.44 |
| 45 | 434817.72 | 3288083.79 |
| 46 | 434818.44 | 3288082.98 |
| 47 | 434838.53 | 3288061.23 |
| 48 | 434858.55 | 3288041.10 |
| 49 | 434892.24 | 3287996.98 |
| 50 | 434892.81 | 3287997.68 |
| 51 | 434893.59 | 3287997.04 |
| 52 | 434892.95 | 3287996.27 |
| 53 | 434892.47 | 3287996.67 |

|    |           |            |
|----|-----------|------------|
| 54 | 434904.92 | 3287982.49 |
| 55 | 434932.95 | 3287952.64 |
| 56 | 434964.33 | 3287915.36 |
| 57 | 434980.11 | 3287908.78 |
| 58 | 434994.69 | 3287902.70 |
| 59 | 435008.65 | 3287886.42 |
| 60 | 434994.87 | 3287858.59 |
| 61 | 434958.89 | 3287796.04 |
| 62 | 434981.24 | 3287783.72 |
| 63 | 434997.38 | 3287825.92 |
| 64 | 435008.91 | 3287853.23 |
| 65 | 435020.26 | 3287878.37 |
| 66 | 435025.04 | 3287888.99 |
| 67 | 435047.29 | 3287878.93 |
| 68 | 435054.45 | 3287875.75 |
| 69 | 435058.85 | 3287873.68 |
| 70 | 435119.73 | 3287840.44 |
| 71 | 435144.28 | 3287827.67 |
| 72 | 435145.48 | 3287829.93 |
| 73 | 435162.30 | 3287820.35 |
| 74 | 435187.60 | 3287807.19 |
| 75 | 435210.98 | 3287794.31 |
| 76 | 435214.93 | 3287792.01 |
| 77 | 435230.06 | 3287782.57 |
| 78 | 435245.84 | 3287774.70 |
| 79 | 435264.70 | 3287760.97 |
| 80 | 435273.33 | 3287777.65 |
| 81 | 435304.68 | 3287782.17 |
| 82 | 435322.89 | 3287785.01 |
| 83 | 435343.30 | 3287788.84 |
| 84 | 435344.99 | 3287788.94 |
| 85 | 435383.70 | 3287795.76 |
| 1  | 435380.96 | 3287813.95 |
| 86 | 435077.06 | 3287881.10 |
| 87 | 435076.11 | 3287881.42 |
| 88 | 435076.43 | 3287882.37 |
| 89 | 435077.38 | 3287882.05 |
| 86 | 435077.06 | 3287881.10 |
| 90 | 435047.38 | 3287893.29 |
| 91 | 435048.32 | 3287892.93 |
| 92 | 435047.96 | 3287891.99 |
| 93 | 435047.02 | 3287892.35 |
| 90 | 435047.38 | 3287893.29 |
| 94 | 435024.18 | 3287887.23 |
| 95 | 435023.23 | 3287887.55 |
| 96 | 435023.55 | 3287888.50 |
| 97 | 435024.50 | 3287888.18 |
| 94 | 435024.18 | 3287887.23 |
| 98 | 435019.10 | 3287904.16 |
| 99 | 435020.03 | 3287903.80 |

|      |      |          |         |      |                    |      |
|------|------|----------|---------|------|--------------------|------|
|      |      |          |         |      | 02.06/2025-ППТ/ПМТ | Лист |
|      |      |          |         |      |                    | 29   |
| Изм. | Лист | № докум. | Подпись | Дата |                    |      |

| 100         | 435019.67    | 3287902.86   |
|-------------|--------------|--------------|
| 101         | 435018.74    | 3287903.22   |
| 98          | 435019.10    | 3287904.16   |
| 102         | 434968.67    | 3287917.96   |
| 103         | 434967.96    | 3287917.24   |
| 104         | 434967.25    | 3287917.95   |
| 105         | 434967.96    | 3287918.66   |
| 102         | 434968.67    | 3287917.96   |
| 106         | 434947.26    | 3287942.82   |
| 107         | 434946.52    | 3287942.14   |
| 108         | 434945.84    | 3287942.87   |
| 109         | 434946.57    | 3287943.56   |
| 106         | 434947.26    | 3287942.82   |
| 110         | 434923.08    | 3287966.81   |
| 111         | 434922.36    | 3287966.10   |
| 112         | 434921.66    | 3287966.82   |
| 113         | 434922.37    | 3287967.52   |
| 110         | 434923.08    | 3287966.81   |
| :ЗУ26       |              |              |
| Номер точки | Координата Х | Координата Y |
| 1           | 435312.46    | 3287803.68   |
| 2           | 435305.59    | 3287841.63   |
| 3           | 435301.34    | 3287840.31   |
| 4           | 435281.75    | 3287836.15   |
| 5           | 435269.71    | 3287833.58   |
| 6           | 435272.64    | 3287825.17   |
| 7           | 435281.27    | 3287799.90   |
| 8           | 435312.71    | 3287802.35   |
| 1           | 435312.46    | 3287803.68   |