

Утверждено

от «___» _____ 202__ г. № _____.

Документация по планировке территории линейного объекта

Основная часть проекта планировки территории

Том 1

Проект планировки территории

Графическая часть

«Муниципальное образование «город Усолье-Сибирское», Иркутская область»

**Реконструкция линейного объекта «Отпайка ВЛ-220кВ Иркутская-Лесная № 215 и ВЛ-220кВ Иркутская-Лесная № 216 на ТЭЦ-11»,
по титулу: «Вынос существующих отпайек ВЛ-215 и ВЛ-216 на
Иркутскую ТЭЦ-11 для освобождения территории, под строительство
объекта «Электростанция Иркутская ТЭЦ-11 (блоки 10, 11, 12)».**

22-2025-ППТ-ОЧП-ГЧ

**ПРОЕКТ ПЛАНИРОВКИ И МЕЖЕВАНИЯ ТЕРРИТОРИИ ДЛЯ
РАЗМЕЩЕНИЯ ЛИНЕЙНОГО ОБЪЕКТА:**

**Реконструкция линейного объекта «Отпайка ВЛ-220кВ Иркутская-
Лесная № 215 и ВЛ-220кВ Иркутская-Лесная № 216 на ТЭЦ-11»,
по титулу: «Вынос существующих отпайек ВЛ-215 и ВЛ-216 на
Иркутскую ТЭЦ-11 для освобождения территории, под строительство
объекта «Электростанция Иркутская ТЭЦ-11 (блоки 10, 11, 12)».**

Основная часть проекта планировки территории

**Проект планировки территории
Графическая часть**

«Муниципальное образование «город Усолье-Сибирское», Иркутская область»

Основная часть проекта планировки территории.


**22-2025-ППТ-ОЧП-ГЧ
Том 1**

Содержание тома

Обозначение	Наименование	Примечание
22-2025-ППТ-ОЧП-С	Содержание тома	1
22-2025-ППТ-ОЧП-ГЧ	Раздел 1 Проект планировки территории Графическая часть	
22-2025-ППТ-ОЧП-ГЧ л.1	Чертеж красных линий М 1:5000 Чертеж границ зон планируемого размещения линейных объектов 1:5000	5

Состав документации по планировке территории

Номер тома	Обозначение	Наименование	Примечание
1	22-2025-ППТ-ОЧП-ГЧ	Основная часть проекта планировки территории. Утверждаемая часть:	
		Раздел 1 Проект планировки территории. Графическая часть	
2	22-2025-ППТ-ОЧП-ТЧ	Основная часть проекта планировки территории. Утверждаемая часть:	
		Раздел 2 Положение о размещении линейных объектов	
3	22-2025-ППТ-МО-ГЧ	Материалы по обоснованию проекта планировки территории	
		Раздел 3 Материалы по обоснованию проекта планировки территории. Графическая часть	
4	22-2025-ППТ-МО-ТЧ	Материалы по обоснованию проекта планировки территории	
		Раздел 4 Материалы по обоснованию проекта планировки территории. Пояснительная записка	
5	22-2025-ПМТ-ОЧП	Проект межевания территории. Утверждаемая часть:	
		Раздел 5 Проект межевания территории. Текстовая часть. Графическая часть	
6	22-2025-ПМТ-МО	Материалы по обоснованию проекта межевания территории	
		Раздел 6 Материалы по обоснованию проекта межевания территории. Пояснительная записка. Графическая часть	

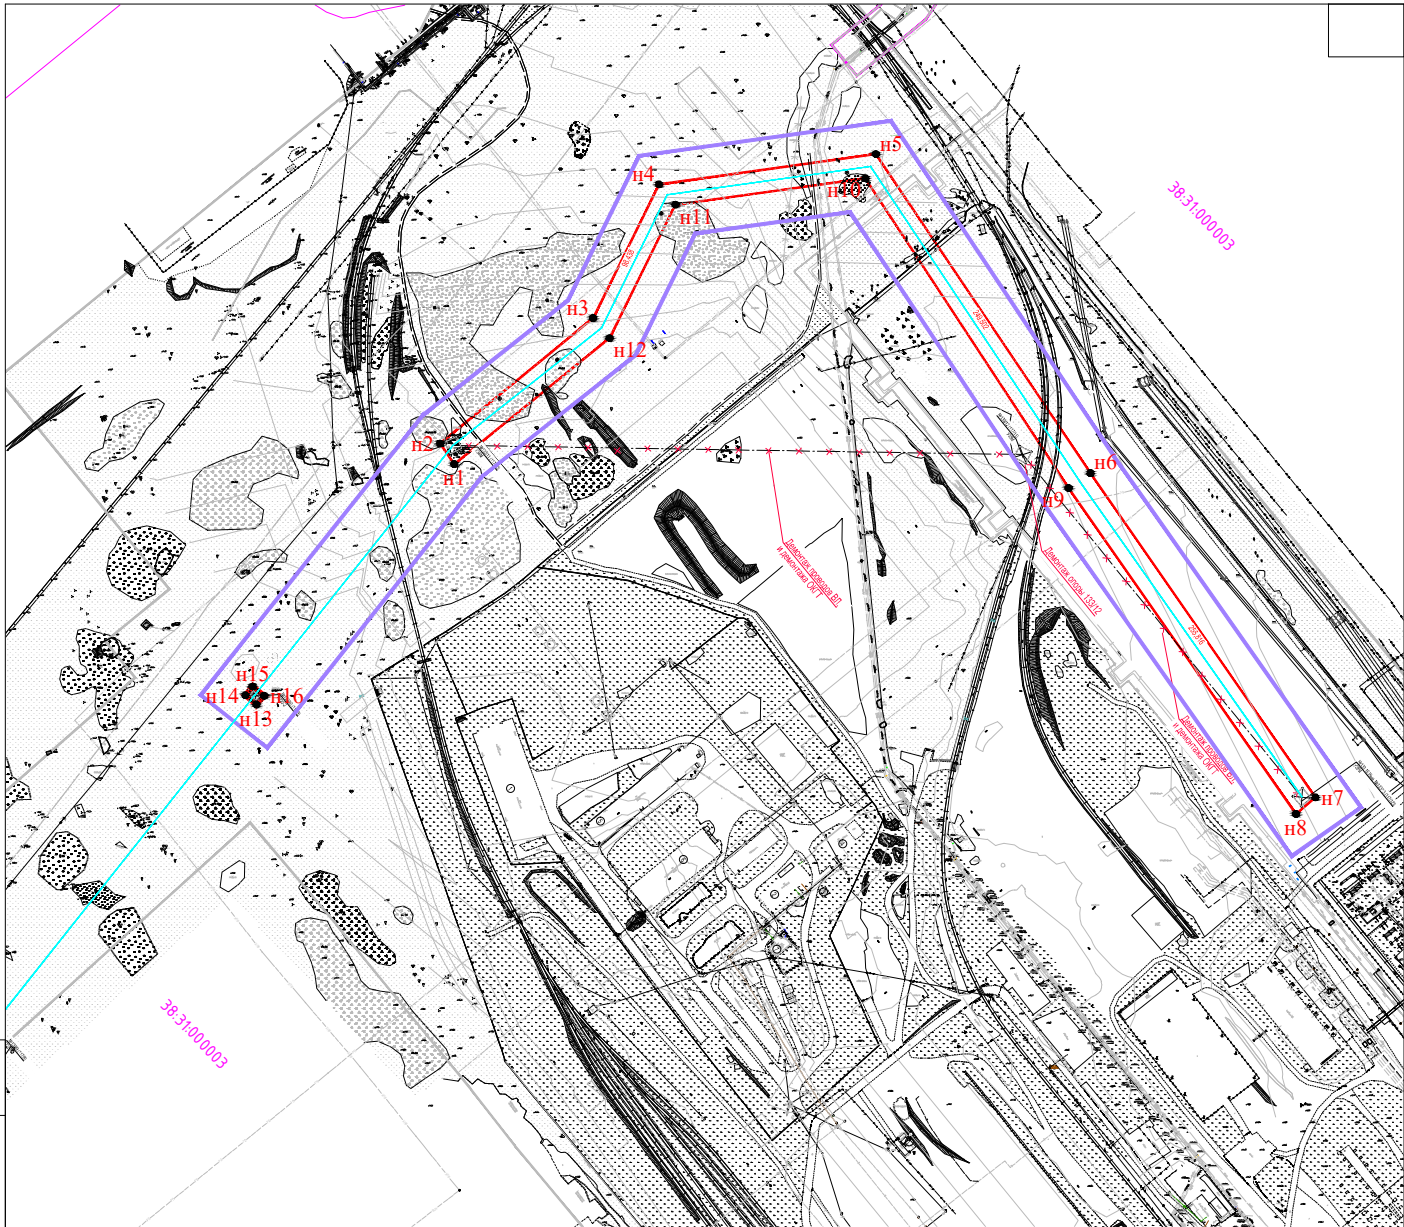

Условные обозначения:

- граница территории, в отношении которой осуществляется подготовка ППТ
- устанавливаемые красные линии и границы зон планируемого размещения линейного объекта
- границы муниципальных образований
- граница кадастрового квартала
- 38:31:000003 - номер кадастрового квартала
- ось трассы отпайка ВЛ-220кВ Иркутская-Лесная № 215 и ВЛ-220кВ Иркутская-Лесная № 216 на ТЭЦ-11
- существующие линии электропередачи
- существующие железнодорожные пути
- ЛЭП (демонтаж)
- номера характерных точек устанавливаемых красных линий и границ зон планируемого размещения линейного объекта , в отношении которого осуществляется подготовка ППТ

Примечание:
1. Границы планируемого элемента планировочной структуры совпадают с зоной планируемого размещения объекта.
2. Система координат МСК-38, зона 3.
3. Существующие (ранее установленные в соответствии с законодательством РФ) и отменяемые красные линии **отсутствуют**.
4. Границы устанавливаемых красных линий и границы зон размещения проектируемого объекта совпадают, в связи с этим перечень координат характерных точек представлен в одном приложении .

22-2025-ППТ-04П-ГЧ

Отпайка ВЛ-220кВ Иркутская-Лесная № 215 и ВЛ-220кВ Иркутская-Лесная № 216 на ТЭЦ-11 по титулу: Вынос существующих отпайек ВЛ-215 и ВЛ-216 на Иркутскую ТЭЦ-11 для освобождения территории, под строительство объекта Электростанция Иркутская ТЭЦ-11 (блоки 10, 11, 12)

Проект планировки территории.
Основная часть. Утверждаемая часть

Стадия	Лист	Листов
И	1	1

Чертеж красных линий
Чертеж границ зон планируемого размещения объекта
М 1:5000

ООО "ЭСП - Иркутск"

Согласовано

Взам. инв. №

Подп. и дата

Инв. № подл.

Изм.	Колуч.	Лист	№ док.	Подп.	Дата
Разраб.		Павлова Е.С.			12.25
Нач. отдела	Митруев О.И.				12.25