



Российская Федерация
Иркутская область

Администрация города Усолье-Сибирское

ПОСТАНОВЛЕНИЕ

от 03.08.2026 № 1714-па

Об утверждении дизайн-кода многоквартирного жилого дома, расположенного по адресу: Российская Федерация, Иркутская область, городской округ город Усолье-Сибирское, г. Усолье-Сибирское, ул. Машиностроителей, д. 17

В соответствии со ст. 16 Федерального закона от 06.10.2003 N 131-ФЗ «Об общих принципах организации местного самоуправления в Российской Федерации» с целью формирования единого архитектурно-градостроительного облика муниципального образования «город Усолье-Сибирское», учитывая протокол заседания градостроительного совета при администрации города Усолье-Сибирское от 31 июля 2026 года № 12, в соответствии с Правилами благоустройства на территории города Усолье-Сибирское, утвержденными решением Думы города Усолье-Сибирское от 31.10.2017 г. № 27/7, ст.ст. 28, 55 Устава муниципального образования «город Усолье-Сибирское», администрация города Усолье-Сибирское

ПОСТАНОВЛЯЕТ:

1. Утвердить дизайн-код многоквартирного жилого дома, расположенного по адресу: Российская Федерация, Иркутская область, городской округ город Усолье-Сибирское, г. Усолье-Сибирское, ул. Машиностроителей, д. 17.
2. Разместить настоящее постановление на официальном сайте администрации города Усолье-Сибирское в информационно-телекоммуникационной сети «Интернет» (www.usolie-sibirskoe.ru).
3. Настоящее постановление действует в течении двух лет.

Мэр города



М.В. Торопкин

Утвержден
Постановлением администрации города
Усолье-Сибирское «Об утверждении дизайн-кода
многоквартирного жилого дома, расположенного по
адресу: Российская Федерация, Иркутская область,
городской округ город Усолье-Сибирское, г. Усолье-
Сибирское, ул. Машиностроителей, д. 17»

от 03.08.2026 № 1717-па

Дизайн-код многоквартирного жилого дома

Адрес объекта: Российская Федерация, Иркутская область, городской округ
город Усолье-Сибирское, г. Усолье-Сибирское, ул. Машиностроителей, д. 17

Кадастровый номер объекта: 38:31:000039:574

Кадастровый номер земельного участка: 38:31:000039:3957

Правообладатель объекта: общее имущество собственников помещений
многоквартирного жилого дома

Назначение объекта: гражданское – Многоквартирный жилой дом

Дизайн-код разработан: Отделом архитектуры и градостроительства
администрации города Усолье-Сибирское

Дата подготовки дизайн-кода: « 24 » июля 2026 год

Раздел 1. Сведения об объекте

1. Год постройки: 1968 г.

2. Количество этажей: 5, в том числе подземных 0

Объект имеет: подвал

*3. Автор проектной документации на создание здания, строения, сооружения:
не установлен*

*4. Сведения о включении в Единый государственный реестр объектов
культурного наследия (памятников истории и культуры) народов РФ:
не включен*

5. Дата последнего ремонта (капитального ремонта): не установлена

Раздел 2. Пояснительная записка

Дизайн-код разработан с целью формирования единого архитектурно-градостроительного облика муниципального образования «город Усолье-Сибирское», в соответствии с Правилами благоустройства на территории города Усолье-Сибирское, утвержденными решением Думы города Усолье-Сибирское от 31.10.2017 г. № 27/7.

Многоквартирный жилой дом, общей площадью 2 830,4 кв.м., 1968 года постройки, панельный, количество надземных этажей – 5.

Раздел 3. Описание технического состояния объекта


<i>Дата обследования</i>	<i>Общее техническое состояние конструкций, элементов фасада и инженерного оборудования</i>	<i>Примечание</i>
<i>Акт визуального обследования технического состояния многоквартирного дома, расположенного по адресу: ул. Стопани, 79 2025 год</i>	<i>Внутридомовые инженерные системы: электроснабжения, теплоснабжения, газоснабжения, горячего водоснабжения, холодного водоснабжения, водоотведения, вентиляции</i>	<i>Состояние удовлетворительное</i>
	<i>Крыша: домеры (выходы на крышу), надкровельные элементы, система водоотведения</i>	<i>Состояние не удовлетворительное требуется ремонт всех элементов</i>
	<i>Подвальное помещение, в т.ч. отмостка</i>	<i>Состояние не удовлетворительное требуется ремонт</i>
	<i>Поле стен</i>	<i>Состояние не удовлетворительное требуется ремонт</i>
	<i>Балконы</i>	<i>Состояние не удовлетворительное требуется ремонт</i>
	<i>Оконные блоки подъездов</i>	<i>Состояние не удовлетворительное требуется ремонт</i>
	<i>Входные группы</i>	<i>Состояние не удовлетворительное требуется ремонт</i>
	<i>Цоколь</i>	<i>Состояние не удовлетворительное требуется ремонт</i>

Раздел 4. Прочие условия

Правообладатели здания, а также управляющие организации, товарищества собственников жилья либо жилищные кооперативы или иные специализированные потребительские кооперативы, собственники помещений, машино-мест в многоквартирных жилых домах при непосредственном управлении многоквартирным жилым домом (далее-правообладатели) должны иметь паспорт фасадов здания, строения, сооружения (далее – паспорт фасадов).

Правообладатели здания обязаны оформить паспорт фасадов здания и утвердить его в администрации города Усолье-Сибирское.

Раздел 5. Ситуационная схема

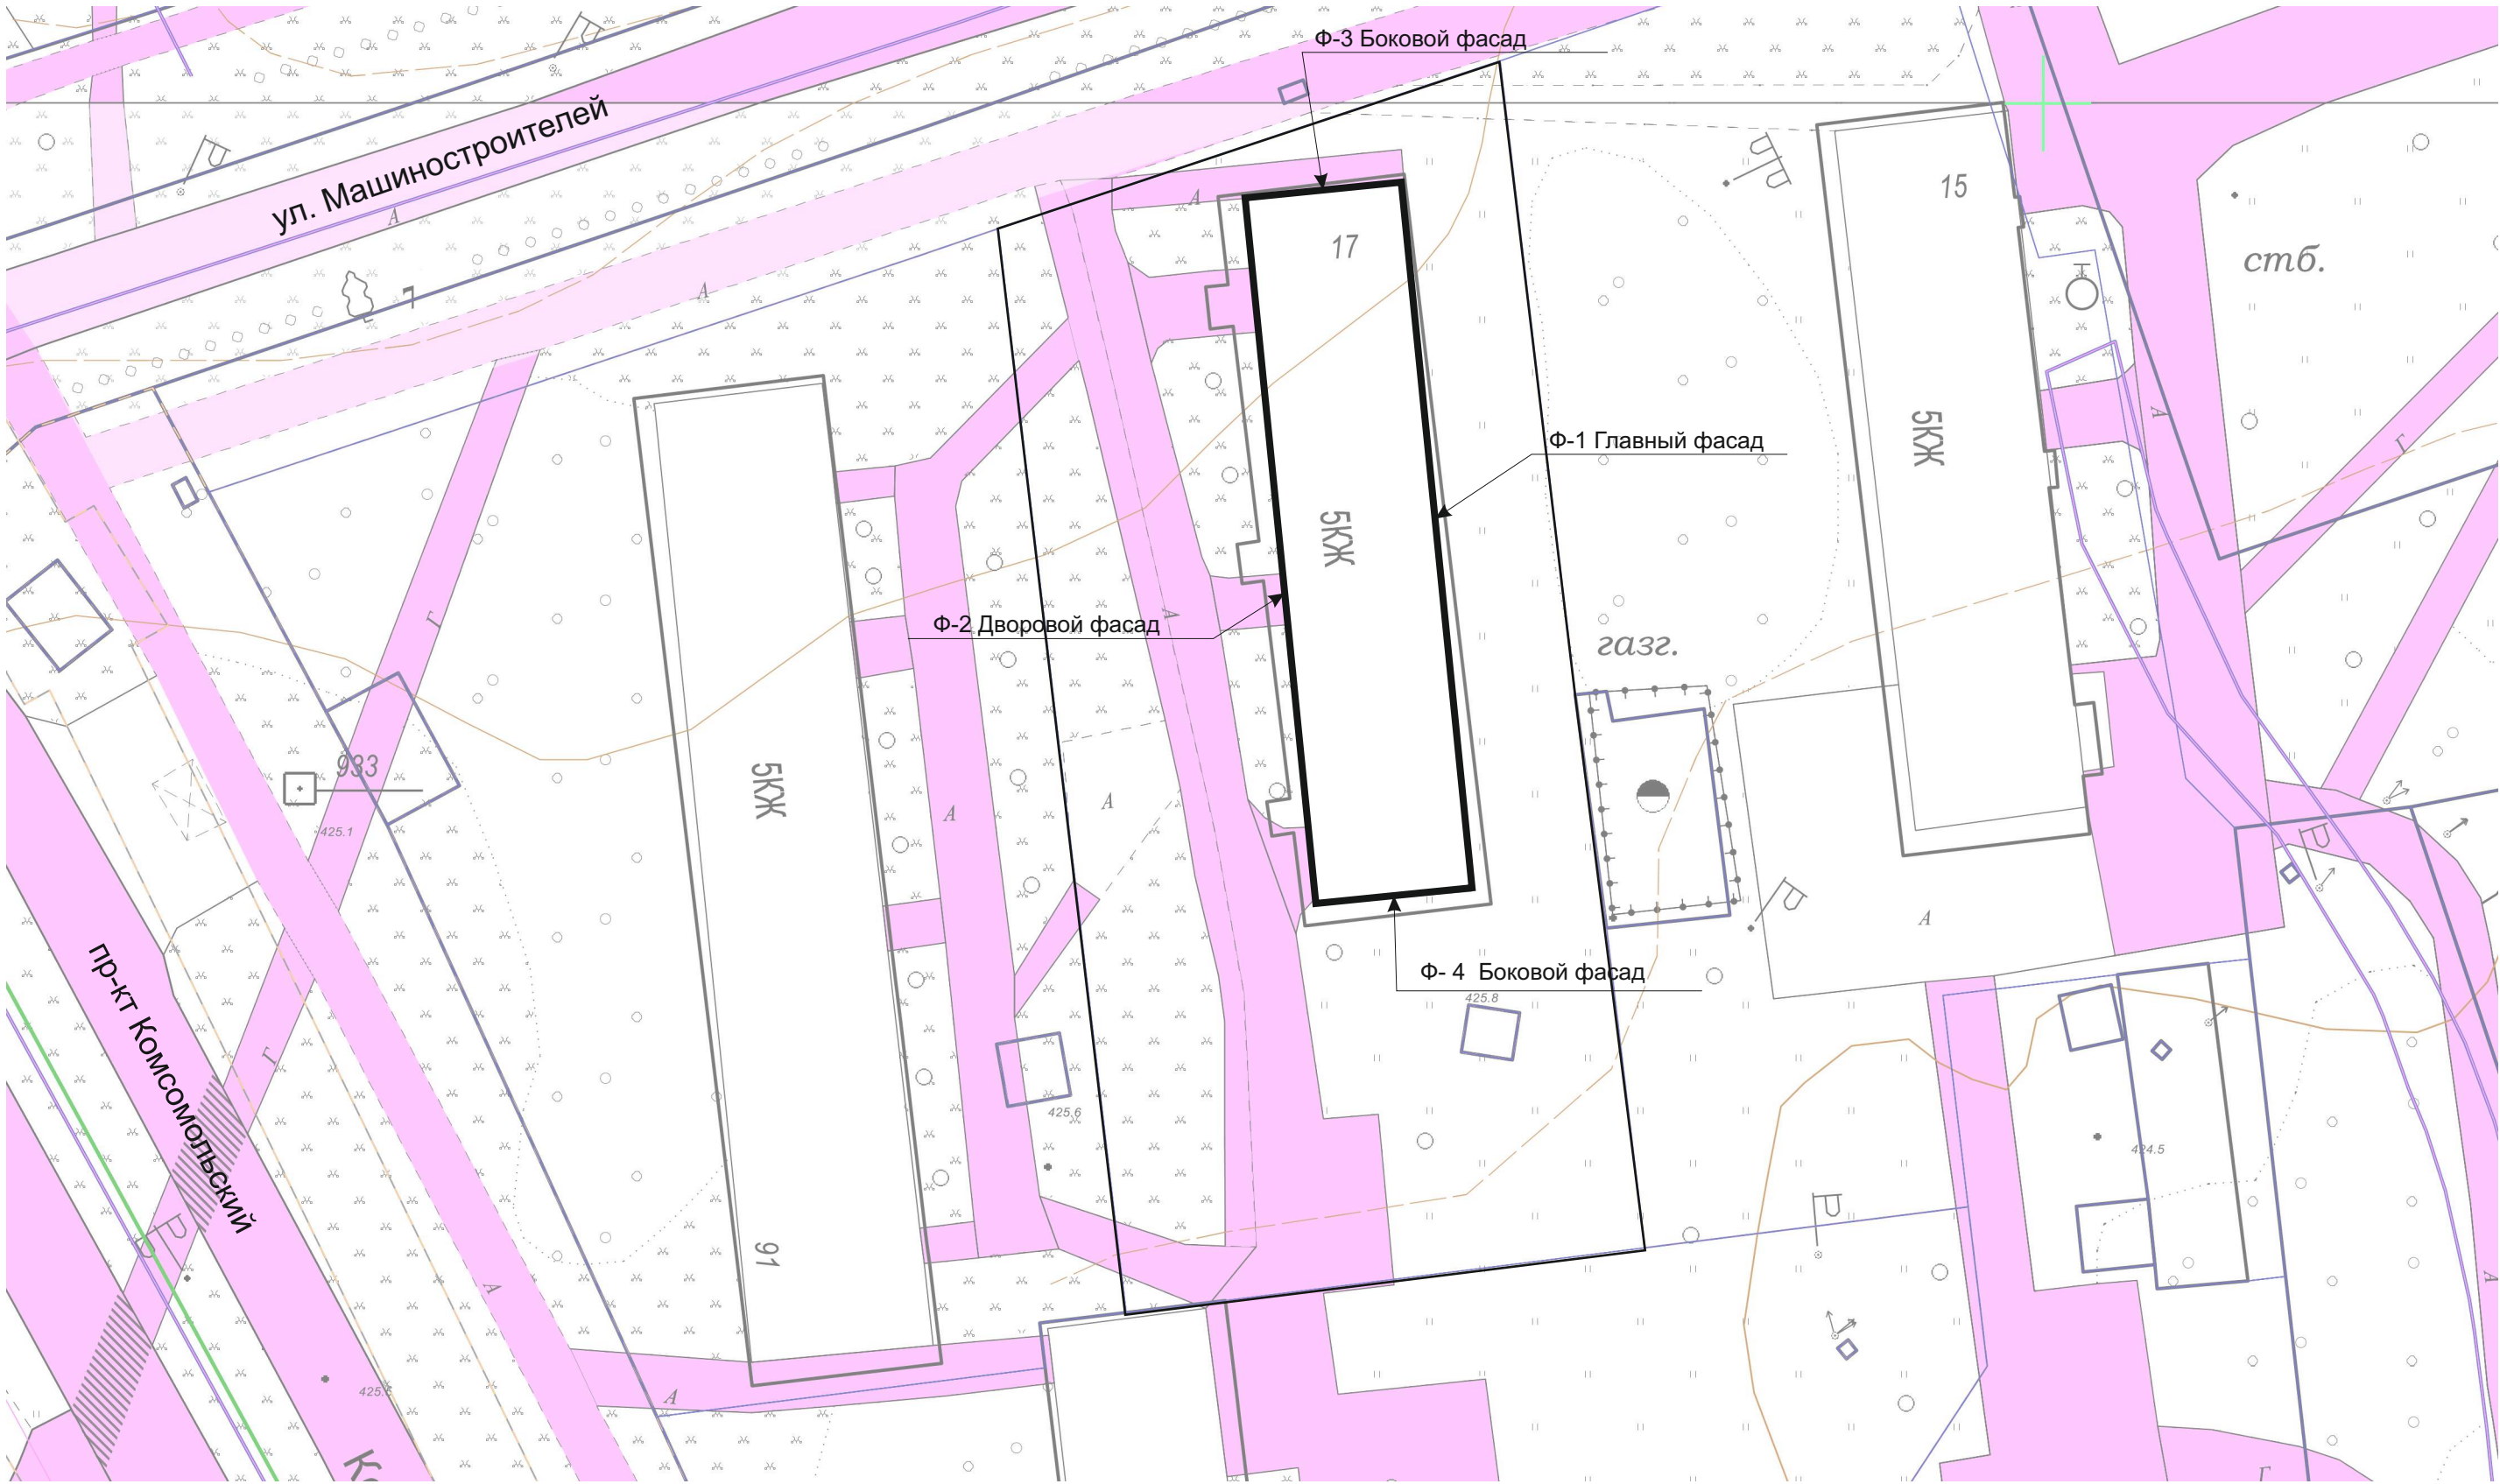

Ситуационный план отображает фактическое местонахождение здания, строения, сооружения в структуре квартала с указанием номеров домов и наименований улиц. Здание расположено боковым фасадом к центральной улице Машиностроителей.

— граница земельного участка

						Многоквартирный жилой дом				
						Российская Федерация, Иркутская область, городской округ город Усолье-Сибирское, г. Усолье-Сибирское, ул. Машиностроителей, д. 17				
Изм.	Кол. уч.	Лист	№ док.	Подп.	Дата		Стадия	Лист	Листов	
Разработал	Румянцева Е.О.			07.2026				6	20	
Проверил	Румянцева Е.О.			07.2026			Ситуационная схема	Отдел архитектуры и градостроительства администрации города Усолье-Сибирское		
Утв.										



						Многоквартирный жилой дом			
						Российская Федерация, Иркутская область, городской округ город Усолье-Сибирское, г. Усолье-Сибирское, ул. Машиностроителей, д. 17			
Изм.	Кол. уч.	Лист	№ док.	Подп.	Дата		Стадия	Лист	Листов
Разработал		Румянцева Е.О.			07.2026			7	20
Проверил		Румянцева Е.О.			07.2026		Материалы фотофиксации существующего состояния фасада Ф-1		
Утв.							Отдел архитектуры и градостроительства администрации города Усолье-Сибирское		




						Многоквартирный жилой дом			
						Российская Федерация, Иркутская область, городской округ город			
						Усолье-Сибирское, г. Усолье-Сибирское, ул. Машиностроителей, д. 17			
Изм.	Кол. уч.	Лист	№ док.	Подп.	Дата	ОТДЕЛ АРХИТЕКТУРЫ И ГРАДОСТРОИТЕЛЬСТВА Г. УСОЛЬЕ-СИБИРСКОЕ	Стадия	Лист	Листов
Разработал	Румянцева Е.О.				07.2026			8	20
Проверил	Румянцева Е.О.				07.2026		Материалы фотофиксации существующего состояния фасада Ф-2		
Утв.							Отдел архитектуры и градостроительства администрации города Усолье-Сибирское		

Раздел 6. Материалы фотофиксации существующего состояния фасадов




						Многоквартирный жилой дом			
						Российская Федерация, Иркутская область, городской округ город Усолье-Сибирское, г. Усолье-Сибирское, ул. Машиностроителей, д. 17			
Изм.	Кол. уч.	Лист	№ док.	Подп.	Дата	 Материалы фотофиксации существующего состояния фасада Ф-3	Стадия	Лист	Листов
Разработал	Румянцева Е.О.		07.2026					9	20
Проверил	Румянцева Е.О.		07.2026				Отдел архитектуры и градостроительства администрации города Усолье-Сибирское		
Утв.									

Раздел 6. Материалы фотофиксации существующего состояния фасадов

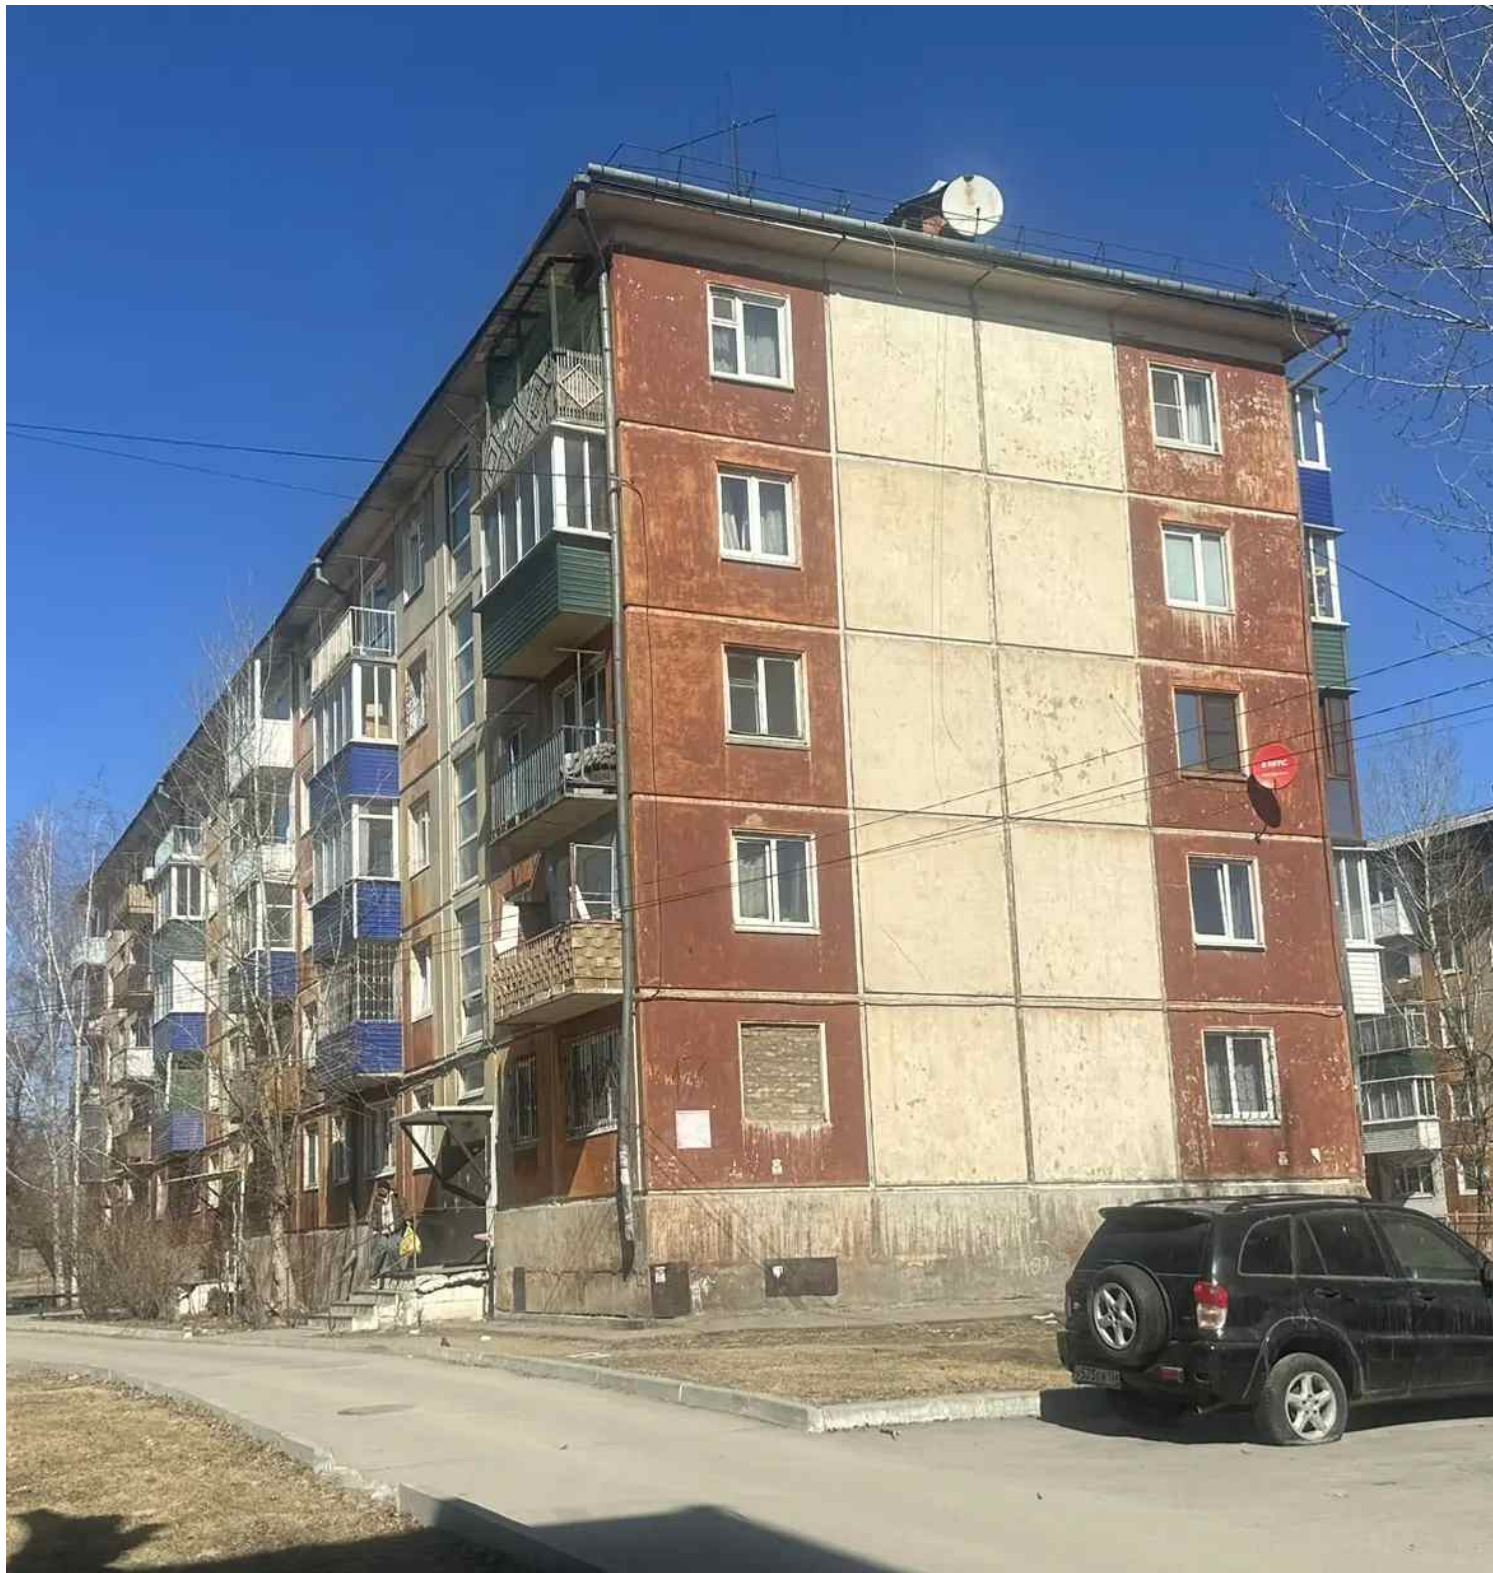

						Многоквартирный жилой дом Российская Федерация, Иркутская область, городской округ город Усолье-Сибирское, г. Усолье-Сибирское, ул. Машиностроителей, д. 17			
Изм.	Кол. уч.	Лист	№ док.	Подп.	Дата	ОТДЕЛ АРХИТЕКТУРЫ И ГРАДОСТРОИТЕЛЬСТВА МУНИЦИПАЛЬНОГО УПРАВЛЕНИЯ ГРОДА УСОЛЬЕ-СИБИРСКОЕ	Стадия	Лист	Листов
Разработал	Румянцева Е.О.				07.2026			10	20
Проверил	Румянцева Е.О.				07.2026		Материалы фотофиксации существующего состояния фасада Ф-4		
Утв.							Отдел архитектуры и градостроительства администрации города Усолье-Сибирское		

Раздел 7. поэтажные планы

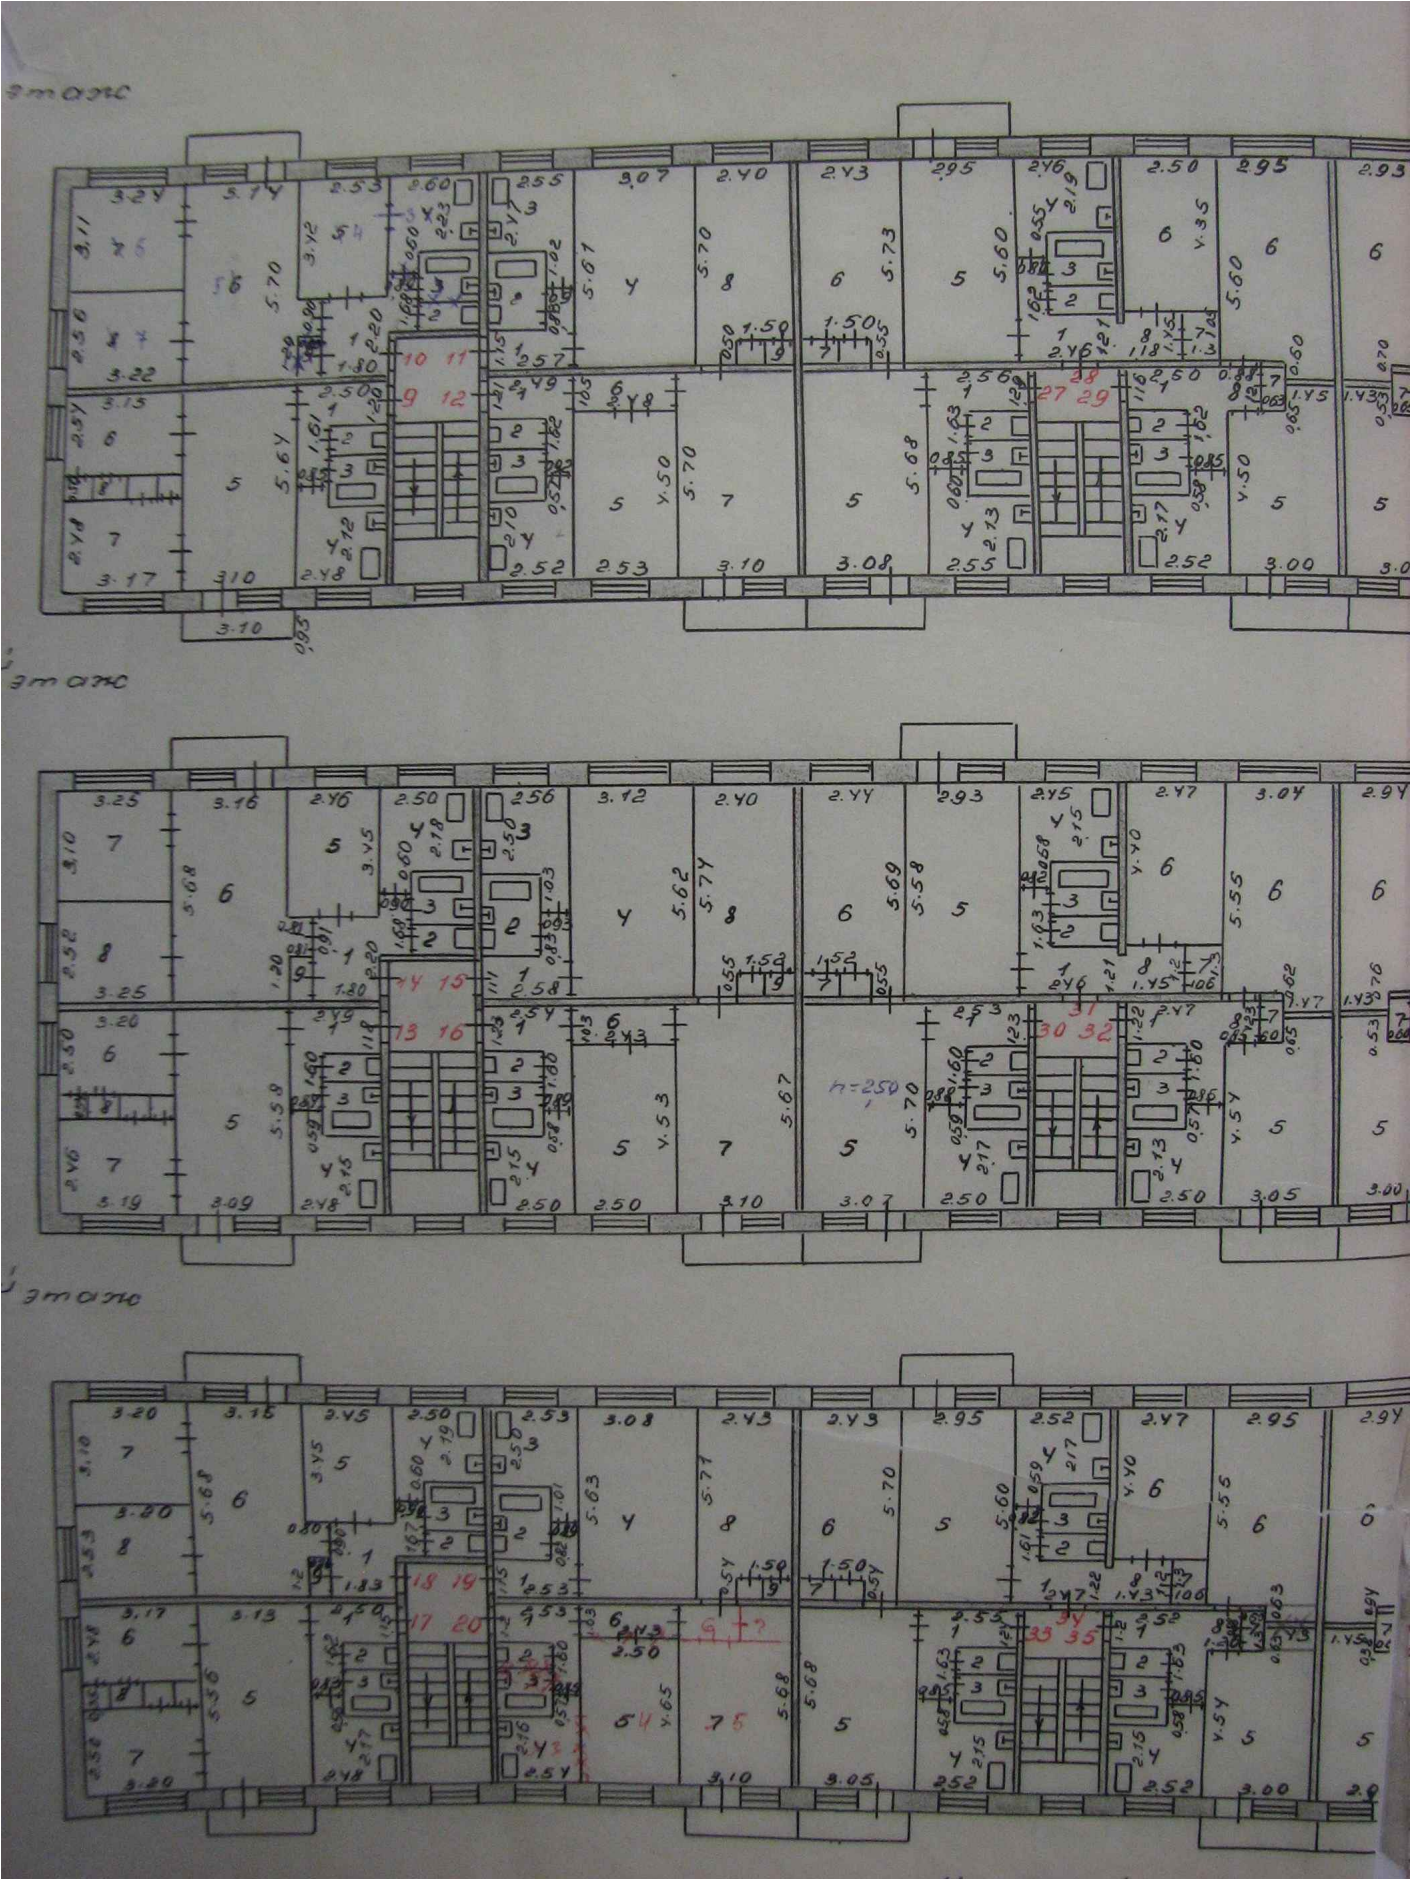

						Многоквартирный жилой дом		
						Российская Федерация, Иркутская область, городской округ город Усолье-Сибирское, г. Усолье-Сибирское, ул. Машиностроителей, д. 17		
Изм.	Кол.уч.	Лист	№ док.	Подп.	Дата	ОТДЕЛ АРХИТЕКТУРЫ И ГРАДОСТРОИТЕЛЬСТВА ГОРОДА УСОЛЬЕ-СИБИРСКОЕ	Стадия	Лист
Разработал	Румянцева Е.О.	07.2026					11	20
Проверил	Румянцева Е.О.	07.2026					Поэтажные планы (3-этаж, 4-этаж, 5-этаж)	
Утв.							Отдел архитектуры и градостроительства администрации города Усолье-Сибирское	

Раздел 8. Архитектурно-колористическое решение фасадов





						Многоквартирный жилой дом			
						Российская Федерация, Иркутская область, городской округ город			
						Усолье-Сибирское, г. Усолье-Сибирское, ул. Машиностроителей, д. 17			
Изм.	Кол. уч.	Лист	№ док.	Подп.	Дата		Стадия	Лист	Листов
Разработал	Румянцева Е.О.			07.2026				12	20
Проверил	Румянцева Е.О.			07.2026			Архитектурно-колористическое решение фасада Ф-1	Отдел архитектуры и градостроительства администрации города Усолье-Сибирское	
Утв.									

Раздел 8. Архитектурно-колористическое решение фасадов



						Множквартирный жилой дом			
						Российская Федерация, Иркутская область, городской округ город Усолье-Сибирское, г. Усолье-Сибирское, ул. Машиностроителей, д. 17			
Изм.	Кол уч.	Лист	№ док.	Подп.	Дата		Стадия	Лист	Листов
Разработал	Румянцева Е.О.				07.2026			13	20
Проверил	Румянцева Е.О.				07.2026		Архитектурно-колористическое решение фасада Ф-2	Отдел архитектуры и градостроительства администрации города Усолье-Сибирское	
Утв.									

Раздел 8. Архитектурно-колористическое решение фасадов

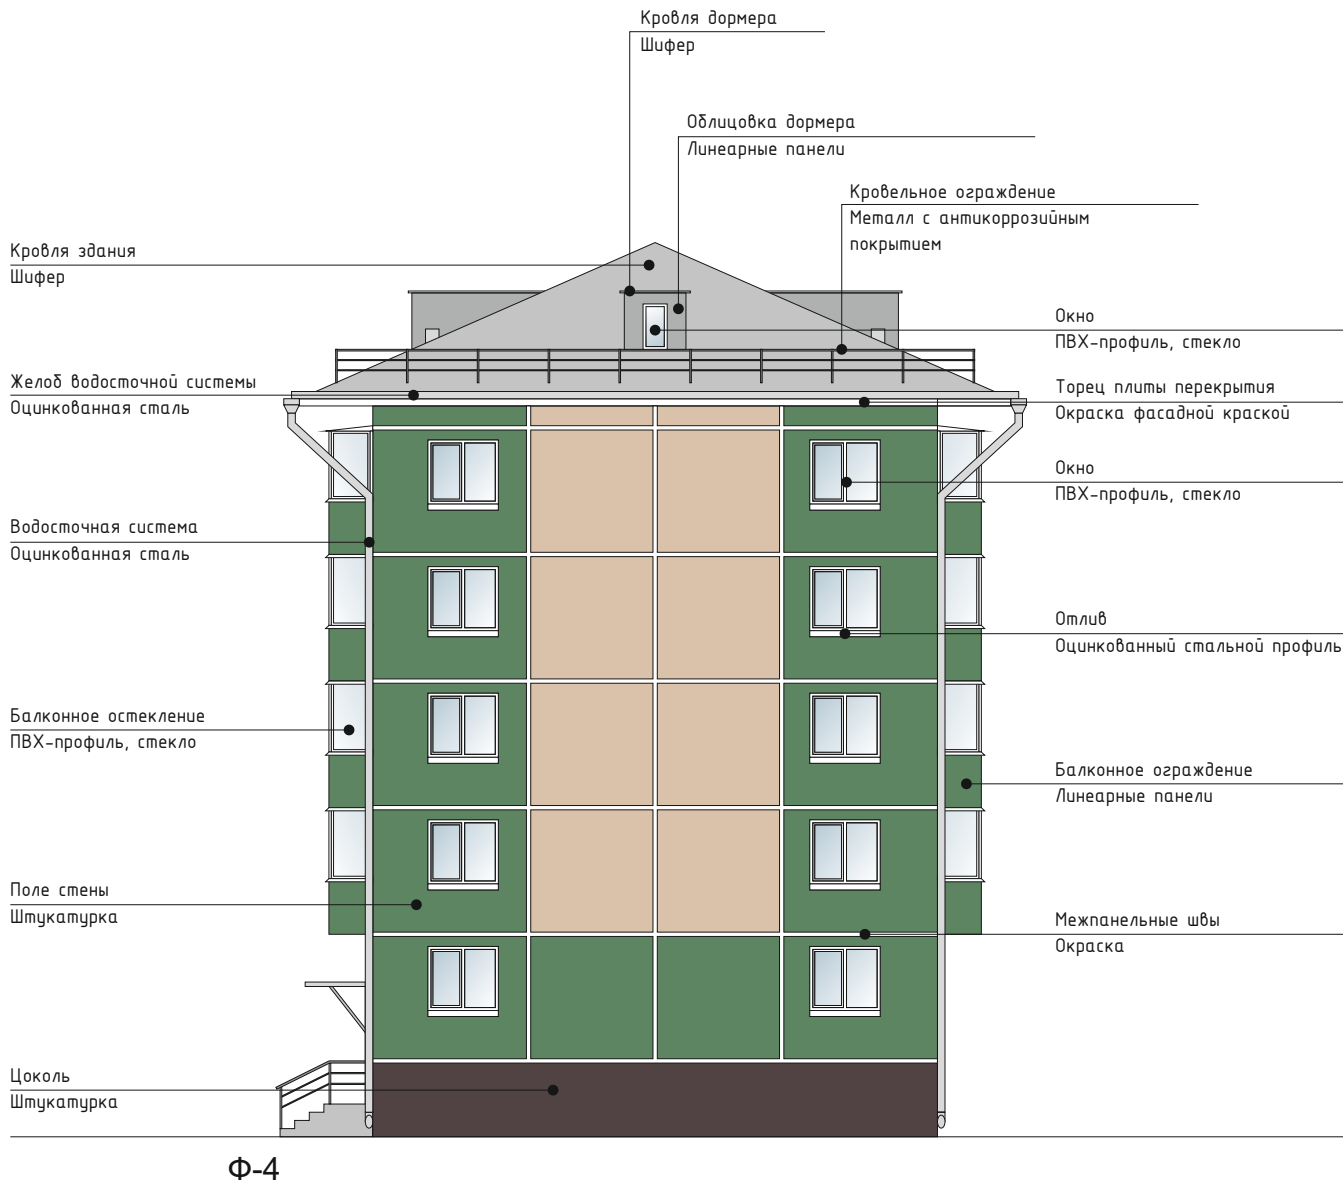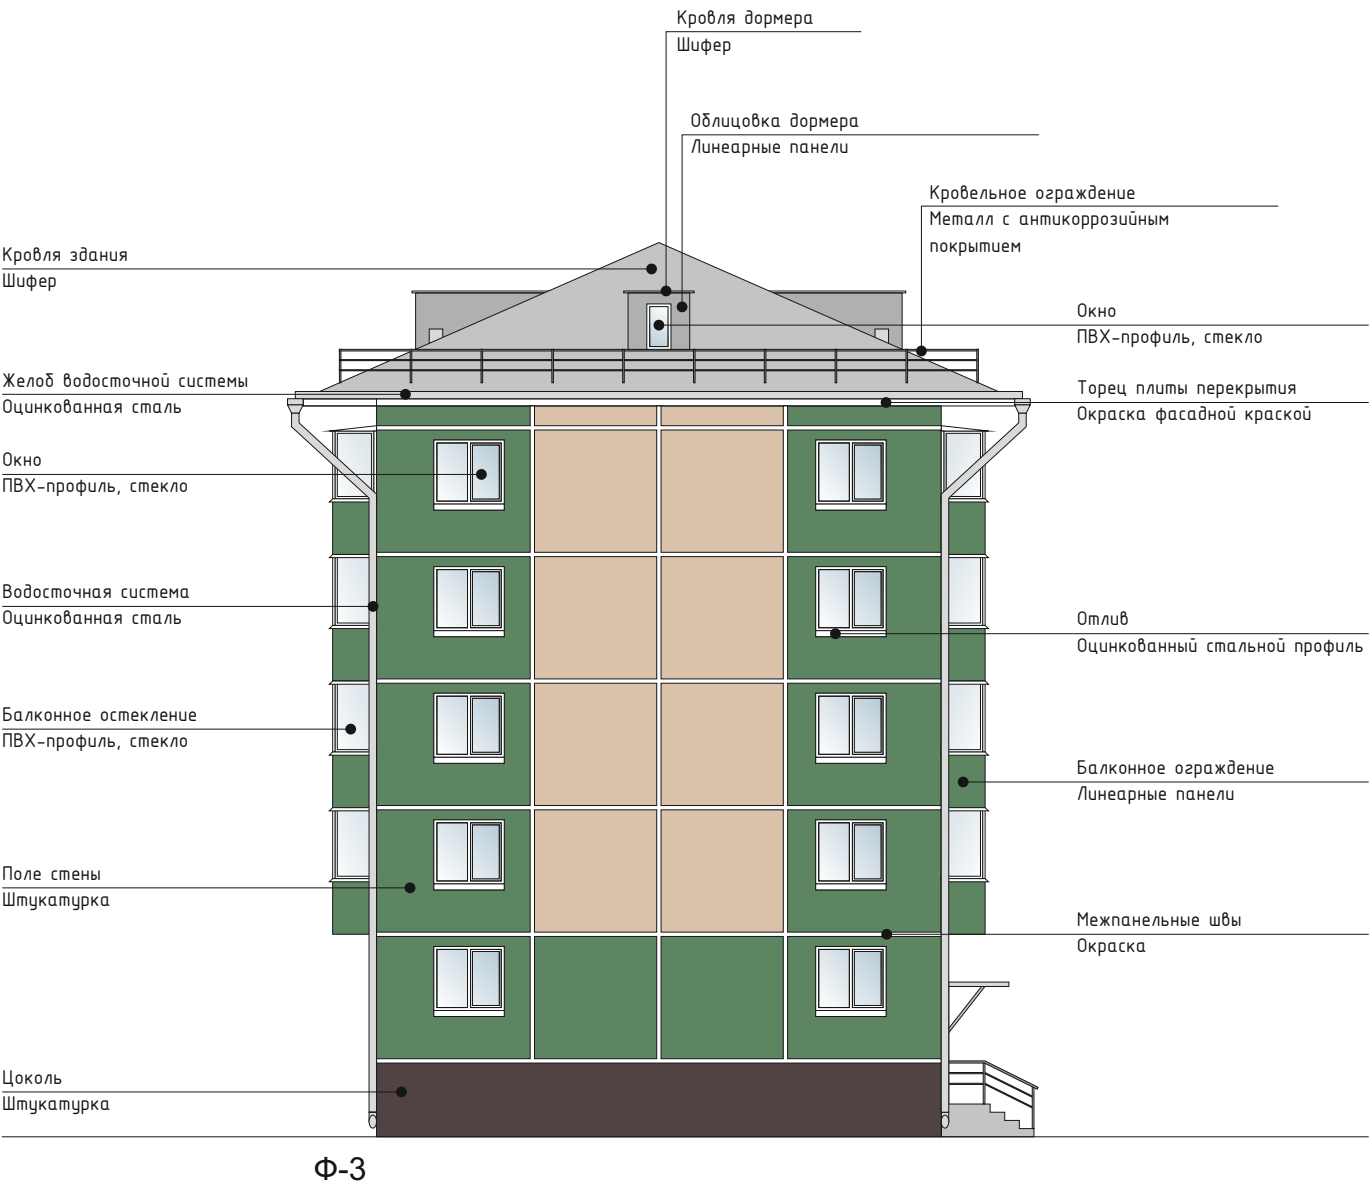

						Многоквартирный жилой дом		
						Российская Федерация, Иркутская область, городской округ город Усолье-Сибирское, г. Усолье-Сибирское, ул. Машиностроителей, д. 17		
Изм.	Кол. уч.	Лист	№ док.	Подп.	Дата	ОТДЕЛ АРХИТЕКТУРЫ И СТРОИТЕЛЬСТВА Городского округа Усолье-Сибирское	Стадия	Лист
Разработал	Румянцева Е.О.	07.2026						14
Проверил	Румянцева Е.О.	07.2026						20
Утв.							Отдел архитектуры и градостроительства администрации города Усолье-Сибирское	



Ф-1

Указатель наименования улицы и номера дома


						Многоквартирный жилой дом				
						Российская Федерация, Иркутская область, городской округ город Усолье-Сибирское, г. Усолье-Сибирское, ул. Машиностроителей, д. 17				
Изм.	Кол. уч.	Лист	№ док.	Подп.	Дата		Стадия	Лист	Листов	
Разработал		Румянцева Е.О.			07.2026			15	20	
Проверил		Румянцева Е.О.			07.2026		Информационное оформление фасада Ф-1 Отдел архитектуры и градостроительства администрации города Усолье-Сибирское			
Утв.										




Ф-2

Указатели подъездов и номеров квартир


Указатель наименования улицы и номера дома

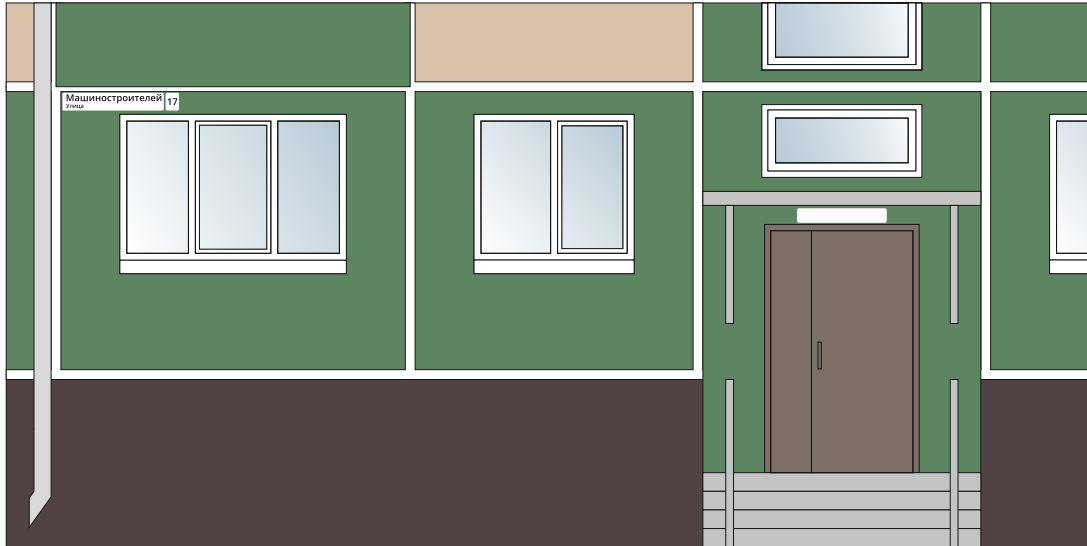

						Многоквартирный жилой дом		
						Российская Федерация, Иркутская область, городской округ город		
						Усолье-Сибирское, г. Усолье-Сибирское, ул. Машиностроителей, д. 17		
Изм.	Кол уч.	Лист	№ док.	Подп.	Дата	Информационное оформление фасада Ф-2	Стадия	Лист
Разработал	Румянцева Е.О.	07.2026						20
Проверил	Румянцева Е.О.	07.2026						
Утв.							Отдел архитектуры и градостроительства администрации города Усолье-Сибирское	

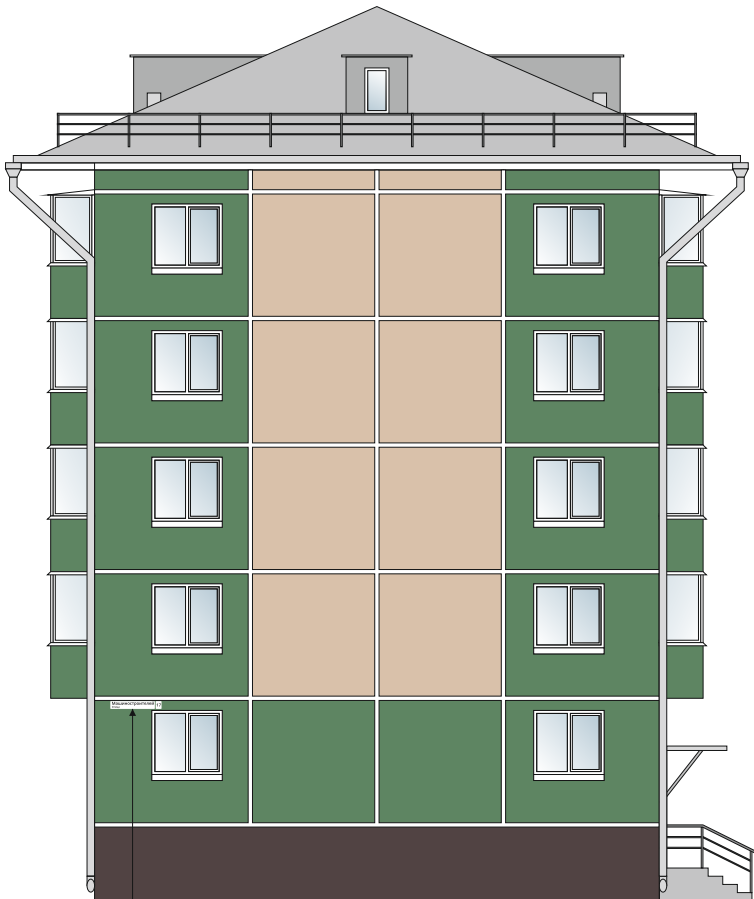

Ф-3
Указатель наименования улицы и номера дома

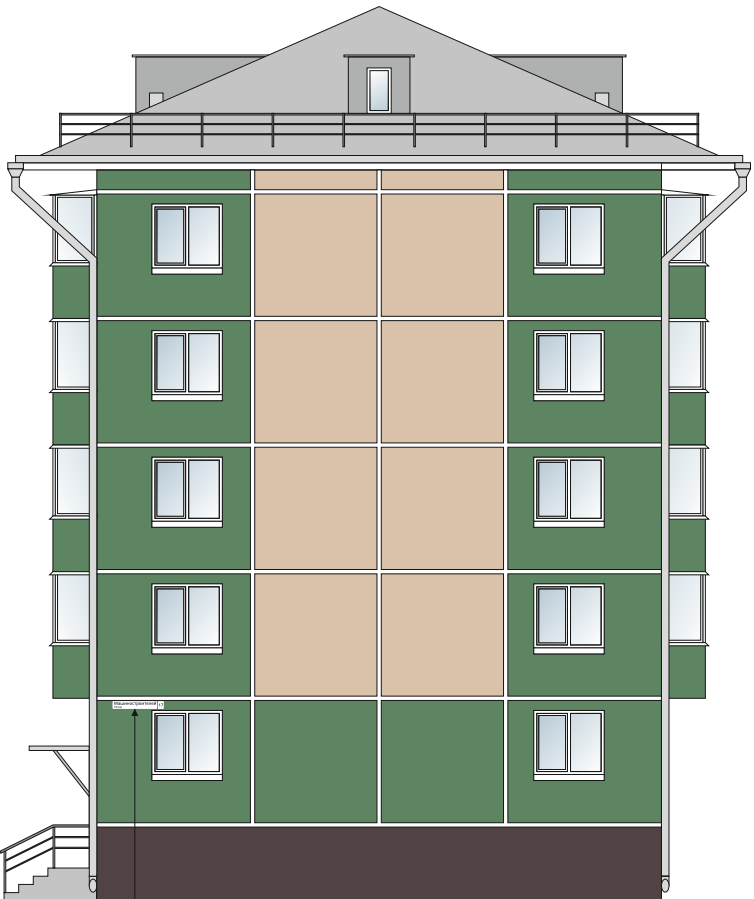

Ф-4
Указатель наименования улицы и номера дома

Машиностроителей
Улица

79

200 мм

1150 мм

150 мм

						Многоквартирный жилой дом		
						Российская Федерация, Иркутская область, городской округ город Усолье-Сибирское, г. Усолье-Сибирское, ул. Машиностроителей, д. 17		
Изм.	Кол. уч.	Лист	№ док.	Подп.	Дата	Информационное оформление фасадов Ф-3, Ф-4	Стадия	Лист
Разработал	Румянцева Е.О.	07.2026						17
Проверил	Румянцева Е.О.	07.2026						21
Утв.							Отдел архитектуры и градостроительства администрации города Усолье-Сибирское	

Раздел 10. Дополнительное оборудование фасадов, дополнительные элементы и устройства



Ф-1


Размещение блоков кондиционеров в корзинах



Допустимый вариант корзины
размер корзины 900мм x 600мм



RAL 6011

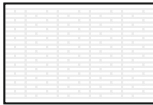

RAL 9003

Образцы цвета приняты по каталогу «RAL CLASSIC»

						Многоквартирный жилой дом		
						Российская Федерация, Иркутская область, городской округ город Усолье-Сибирское, г. Усолье-Сибирское, ул. Машиностроителей, д. 17		
Изм.	Кол.уч.	Лист	№ док.	Подп.	Дата	ОТДЕЛ АРХИТЕКТУРЫ И ГРАДОСТРОИТЕЛЬСТВА МУНИЦИПАЛЬНОГО ГОРОДА УСОЛЬЕ-СИБИРСКОЕ	Стадия	Лист
Разработал	Румянцева Е.О.				07.2026			18
Проверил	Румянцева Е.О.				07.2026		Дополнительное оборудование фасадов, дополнительные элементы и устройства фасадов Ф-1	20
Утв.							Отдел архитектуры и градостроительства администрации города Усолье-Сибирское	

Раздел 10. Дополнительное оборудование фасадов, дополнительные элементы и устройства




Ф-2


Размещение блоков кондиционеров в корзинах




Допустимый вариант корзины
размер корзины 900мм x 600мм

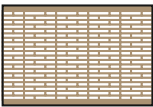

RAL 1001

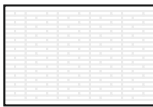

RAL 9003

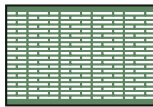

RAL 6011

Образцы цвета приняты по каталогу «RAL CLASSIC»

						Многоквартирный жилой дом		
						Российская Федерация, Иркутская область, городской округ город Усолье-Сибирское, г. Усолье-Сибирское, ул. Машиностроителей, д. 17		
Изм.	Кол уч.	Лист	№ док.	Подп.	Дата	ОТДЕЛ АРХИТЕКТУРЫ И ГРАДОСТРОИТЕЛЬСТВА МУНИЦИПАЛЬНОГО ГОРОДА УСОЛЬЕ-СИБИРСКОЕ	Стадия	Лист
Разработал	Румянцева Е.О.				07.2026			19
Проверил	Румянцева Е.О.				07.2026		Дополнительное оборудование фасадов, дополнительные элементы и устройства фасадов Ф-2	Листов
Утв.							Отдел архитектуры и градостроительства администрации города Усолье-Сибирское	20

Раздел 11. Ведомость наружной отделки фасадов

№п/п	Элементы фасада	Вид отделки	Эталон колера	Артикул колера
1.	Цоколь здания	штукатурка		RAL 8017 (KRAS LAND M 115)
2.	Крыльца входов	штукатурка		RAL 7021 (KRAS LAND K 158)
3.	Стенки световых прямков	-		
4.	Стены первого этажа	штукатурка		RAL 6011 (KRAS LAND N 061)
5.	Декоративное обрамление дверей, окон первого этажа	-		
6.	Стены второго и следующих этажей	штукатурка		RAL 6011, 1001, 9003 (KRAS LAND N 061, N 113, белый)
7.	Пилястры	-		
8.	Горизонтальные тяги, пояски	-		
9.	Карнизы	штукатурка		RAL 9003 (KRAS LAND белый)
10.	Обрамление окон второго и следующих этажей	-		
11.	Декоративные элементы фасадов	-		
12.	Ограждение и архитектурные детали балконов	Линеарные панели		RAL 6011
13.	Окна	ПВХ-профиль, стекло		RAL 9003, прозрачное
14.	Двери	входные (подъездные) - металлические (порошковая окраска)		RAL 8017
15.	Кровля здания	Шифер		
16.	Парапетные стенки, столбики на крыше	-		
17.	Вентиляционные трубы	Оцинкованная сталь		
18.	Выходы на кровлю, слуховые окна	Линеарные панели		RAL 7021
19.	Ограждение по кровле	Металл с антикоррозийным покрытием		RAL 7021
20.	Водосточные трубы	Оцинкованная сталь		
21.	Подоконные сливы	Оцинкованный стальной профиль		RAL 9003
22.	Металлические элементы	Краска		RAL 7021
23.	Отмостка	Асфальт		

Образцы цвета приняты по каталогу «RAL CLASSIC»

						Многоквартирный жилой дом			
						Российская Федерация, Иркутская область, городской округ город			
						Усолье-Сибирское, г. Усолье-Сибирское, ул. Машиностроителей, д. 17			
Изм.	Кол.уч.	Лист	№ док.	Подп.	Дата	ОБЛАСТНОЕ УПРАВЛЕНИЕ АРХИТЕКТУРЫ И ГРАДОСТРОИТЕЛЬСТВА ИРКУТСКОЙ ОБЛАСТИ Г. УСОЛЬЕ-СИБИРСКОЕ	Стадия	Лист	Листов
Разработал	Румянцева Е.О.				07.2026			20	20
Проверил	Румянцева Е.О.				07.2026		Ведомость наружной отделки фасадов		
Утв.							Отдел архитектуры и градостроительства администрации города Усолье-Сибирское		