



Российская Федерация
Иркутская область

Администрация города Усолье-Сибирское

ПОСТАНОВЛЕНИЕ

от 17.08.2026 № 1830 - па

Об утверждении дизайн-кода многоквартирного жилого дома, расположенного по адресу: Российская Федерация, Иркутская область, городской округ город Усолье-Сибирское, г. Усолье-Сибирское, ул. Суворова, д. 33

В соответствии со ст. 16 Федерального закона от 06.10.2003 N 131-ФЗ «Об общих принципах организации местного самоуправления в Российской Федерации» с целью формирования единого архитектурно-градостроительного облика муниципального образования «город Усолье-Сибирское», учитывая протокол заседания градостроительного совета при администрации города Усолье-Сибирское от 17 августа 2026 года № 13, в соответствии с Правилами благоустройства на территории города Усолье-Сибирское, утвержденными решением Думы города Усолье-Сибирское от 31.10.2017 г. № 27/7, ст.ст. 28, 55 Устава муниципального образования «город Усолье-Сибирское», администрация города Усолье-Сибирское

ПОСТАНОВЛЯЕТ:

1. Утвердить дизайн-код многоквартирного жилого дома, расположенного по адресу: Российская Федерация, Иркутская область, городской округ город Усолье-Сибирское, г. Усолье-Сибирское, ул. Суворова, д. 33.
2. Разместить настоящее постановление на официальном сайте администрации города Усолье-Сибирское в информационно-телекоммуникационной сети «Интернет» (www.usolie-sibirskoe.ru).
3. Настоящее постановление действует в течении двух лет.

Мэр города



М.В. Торопкин

Утвержден
Постановлением администрации города
Усолье-Сибирское «Об утверждении дизайн-кода
многоквартирного жилого дома, расположенного по
адресу: Российская Федерация, Иркутская область,
городской округ «город Усолье-Сибирское», г.
Усолье-Сибирское, ул. Суворова, д. 33»

от 17.08.2026 № 1830-па

Дизайн-код многоквартирного жилого дома

Адрес объекта: Российская Федерация, Иркутская область, городской округ
«город Усолье-Сибирское», г. Усолье-Сибирское, ул. Суворова, д. 33

Кадастровый номер объекта: 38:31:000041:269

Кадастровый номер земельного участка: 38:31:000041:2652

Правообладатель объекта: общее имущество собственников помещений
многоквартирного жилого дома

Назначение объекта: гражданское – Многоквартирный жилой дом

Паспорт разработан: Отделом архитектуры и градостроительства
администрации города Усолье-Сибирское

Дата подготовки паспорта: « 17 » августа 2026 год

Раздел 1. Сведения об объекте

1. Год постройки: 1971 г.

2. Количество этажей: 5, в том числе подземных 1

Объект имеет: подвал

3. Автор проектной документации на создание здания, строения, сооружения: не установлен

4. Сведения о включении в Единый государственный реестр объектов культурного наследия (памятников истории и культуры) народов РФ: не включен

5. Дата последнего ремонта (капитального ремонта): не установлена

Раздел 2. Пояснительная записка

Дизайн-код разработан с целью формирования единого архитектурно-градостроительного облика муниципального образования «город Усолье-Сибирское», в соответствии с Правилами благоустройства на территории города Усолье-Сибирское, утвержденными решением Думы города Усолье-Сибирское от 31.10.2017 г. № 27/7.

Многоквартирный жилой дом, общей площадью 2 082,199 кв.м., 1971 года постройки, панельный, количество надземных этажей – 4.

Раздел 3. Описание технического состояния объекта


<i>Дата обследования</i>	<i>Общее техническое состояние конструкций, элементов фасада и инженерного оборудования</i>	<i>Примечание</i>
<i>август 2026 г</i>	<i>Внутридомовые инженерные системы: электроснабжения, теплоснабжения, газоснабжения, горячего водоснабжения, холодного водоснабжения, водоотведения, вентиляции</i>	<i>Состояние удовлетворительное</i>
	<i>Крыша: домеры (выходы на крышу), надкровельные элементы, система водоотведения</i>	<i>Состояние удовлетворительное</i>
	<i>Подвальное помещение, в т.ч. отмостка</i>	<i>Состояние удовлетворительное</i>
	<i>Поле стен</i>	<i>Состояние не удовлетворительное требуется ремонт</i>
	<i>Балконы</i>	<i>Состояние не удовлетворительное требуется ремонт</i>
	<i>Оконные блоки подъездов</i>	<i>Состояние не удовлетворительное требуется ремонт</i>
	<i>Входные группы</i>	<i>Состояние не удовлетворительное требуется ремонт</i>
	<i>Цоколь</i>	<i>Состояние не удовлетворительное требуется ремонт</i>

Раздел 4. Прочие условия

Правообладатели здания, а также управляющие организации, товарищества собственников жилья либо жилищные кооперативы или иные специализированные потребительские кооперативы, собственники помещений, машино-мест в многоквартирных жилых домах при непосредственном управлении многоквартирным жилым домом (далее – правообладатели) должны иметь паспорт фасадов здания, строения, сооружения (далее – паспорт фасадов).

Правообладатели здания обязаны оформить паспорт фасадов здания и утвердить его в администрации города Усолье-Сибирское.

Раздел 5. Ситуационная схема

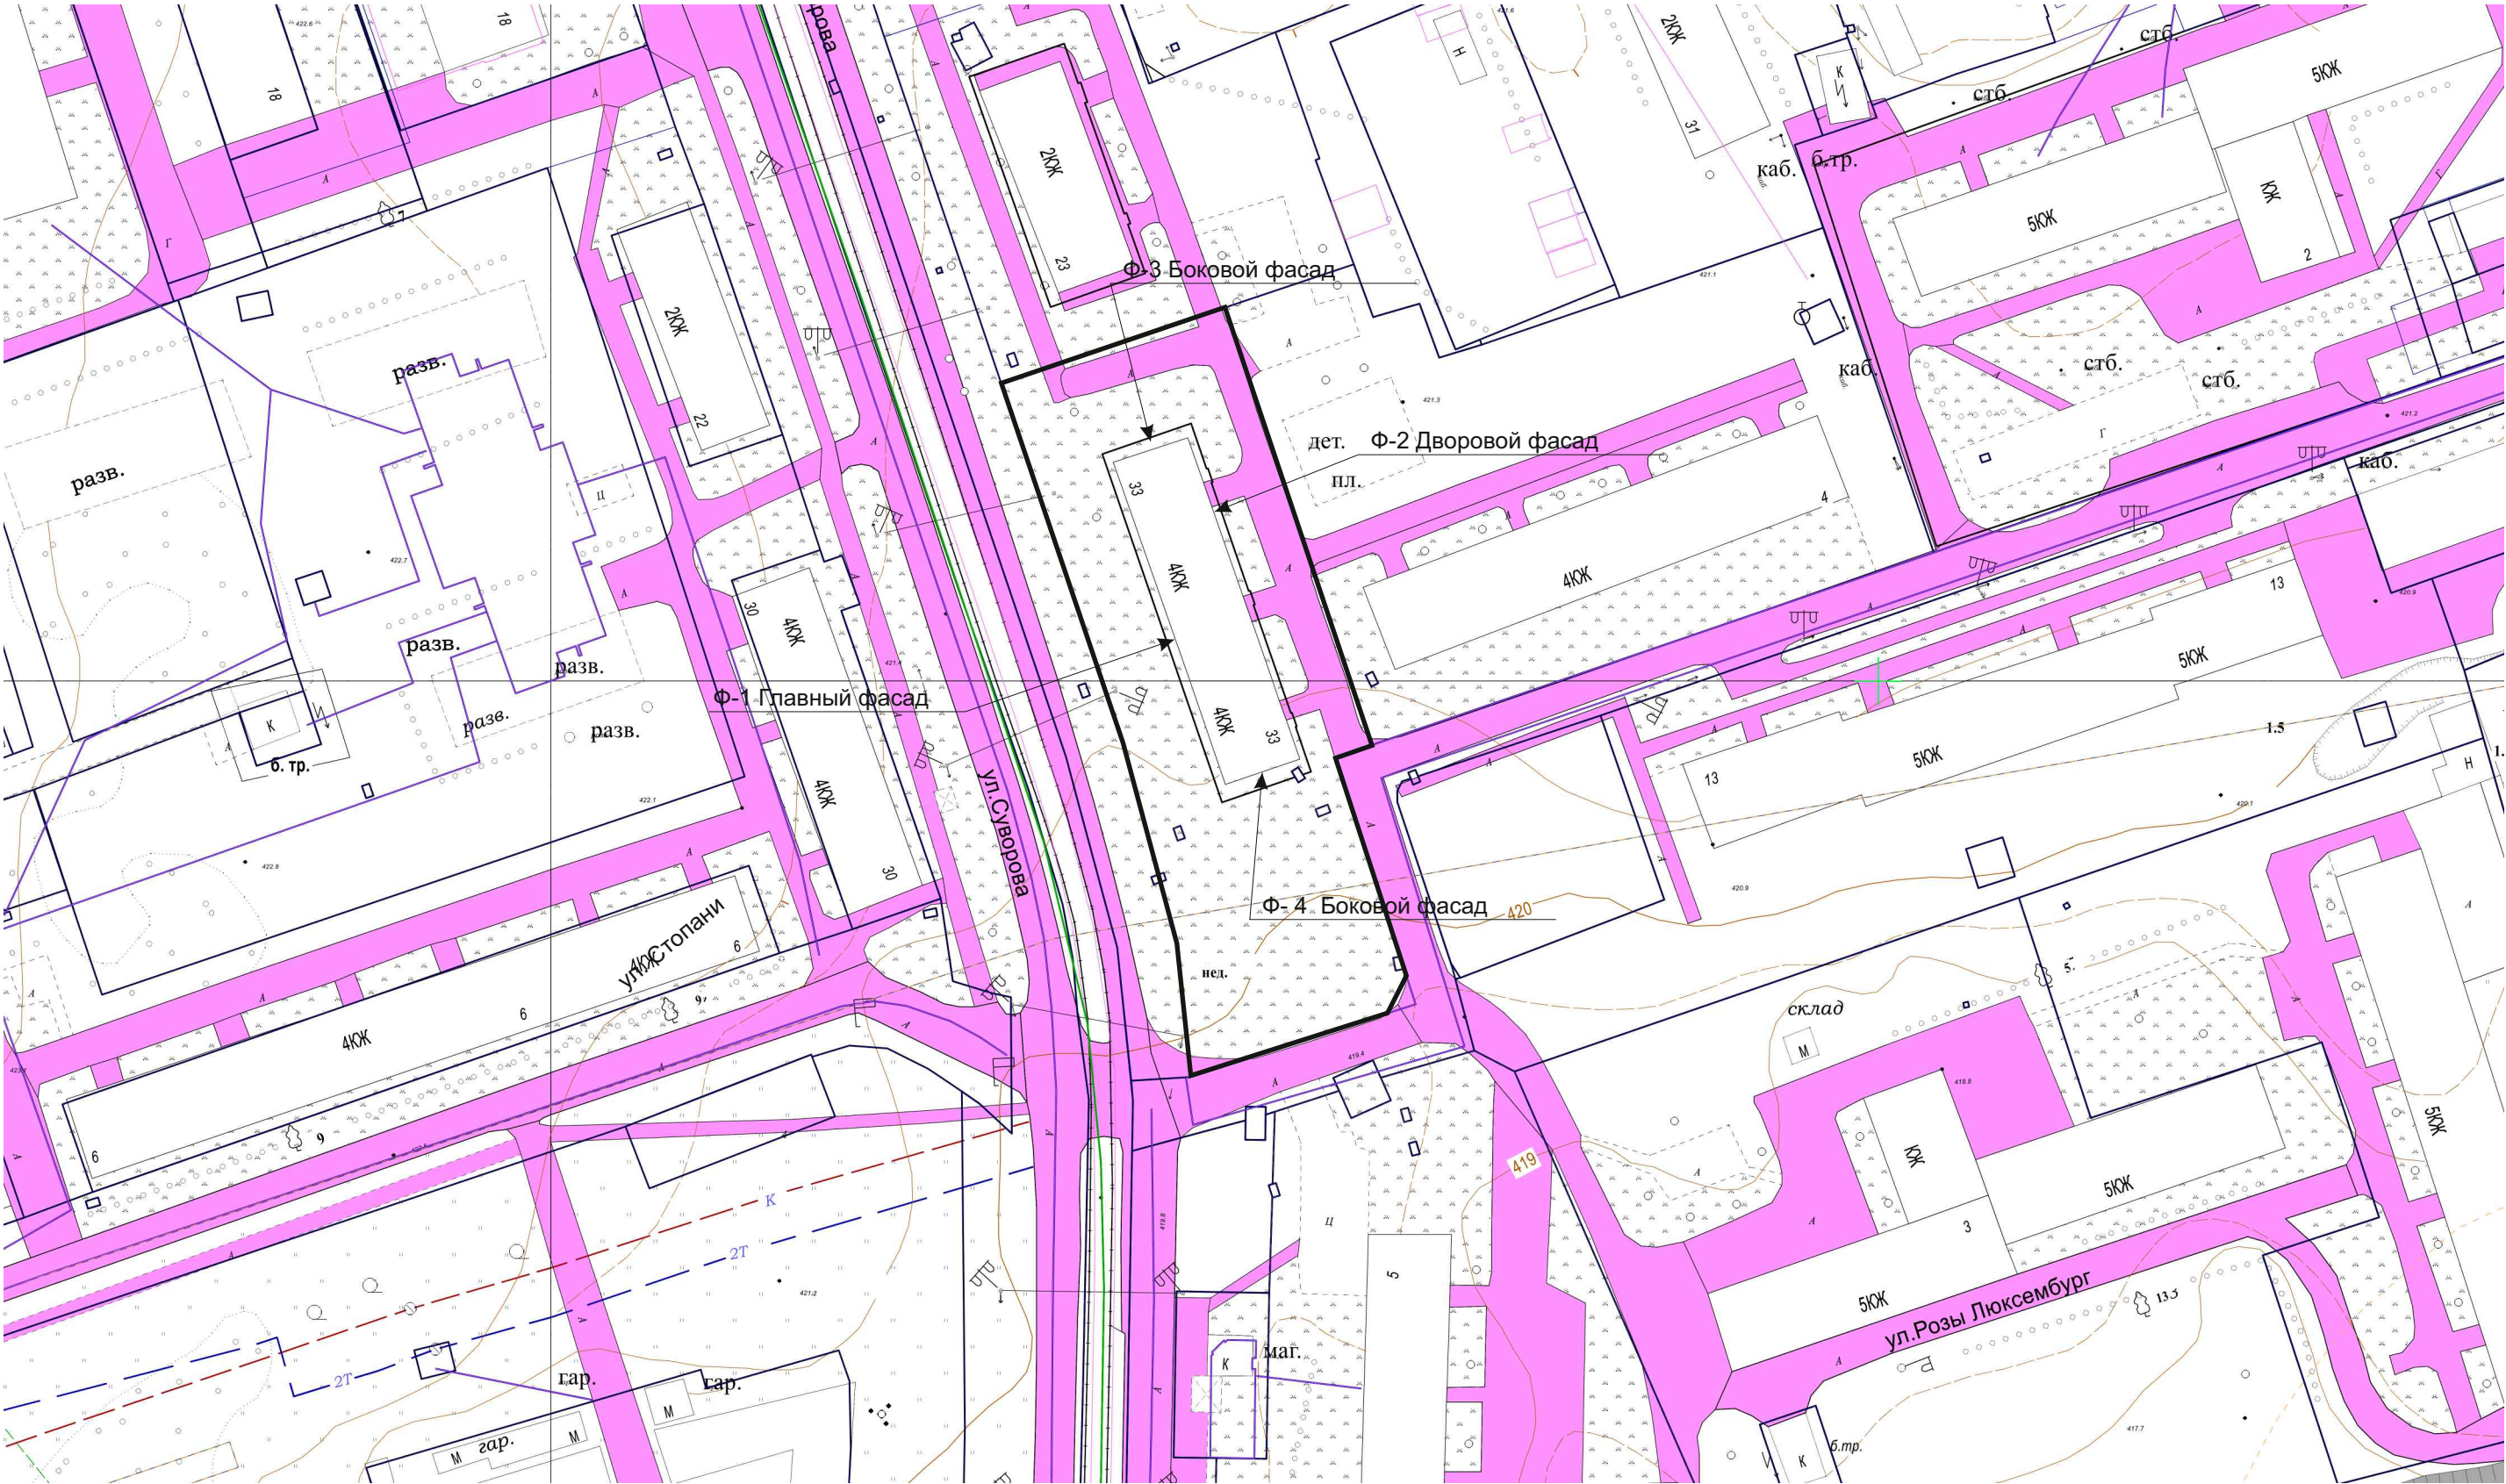

Ситуационный план отображает фактическое местонахождение здания, строения, сооружения в структуре квартала с указанием номеров домов и наименований улиц. Здание расположено на центральной улице города, и просматривается полностью с улицы Суворова.

— граница земельного участка

						Множквартирный жилой дом		
						Российская Федерация, Иркутская область, городской округ «город Усолье-Сибирское», г. Усолье-Сибирское, ул. Суворова, д. 33		
Изм.	Кол. уч.	Лист	№ док.	Подп.	Дата	ОТДЕЛ АРХИТЕКТУРЫ И СТРОИТЕЛЬСТВА МУНИЦИПАЛЬНОГО ГОРОДА УСОЛЬЕ-СИБИРСКОЕ	Стадия	Лист
Разработал	Румянцева Е.О.	08.2026						6
Проверил	Румянцева Е.О.	08.2026					Ситуационная схема	21
Утв.							Отдел архитектуры и градостроительства администрации города Усолье-Сибирское	




						Многоквартирный жилой дом Российская Федерация, Иркутская область, городской округ «город Усолье-Сибирское», г. Усолье-Сибирское, ул. Суворова, д. 33			
Изм.	Кол. уч.	Лист	№ док.	Подп.	Дата		Стадия	Лист	Листов
Разработал		Румянцева Е.О.			08.2026			7	21
Проверил		Румянцева Е.О.			08.2026		Материалы фотофиксации существующего состояния фасада Ф-1	Отдел архитектуры и градостроительства администрации города Усолье-Сибирское	
Утв.									



						Многоквартирный жилой дом Российская Федерация, Иркутская область, городской округ «город Усолье-Сибирское», г. Усолье-Сибирское, ул. Суворова, д. 33			
Изм.	Кол. уч.	Лист	№ док.	Подп.	Дата		Стадия	Лист	Листов
Разработал	Румянцева Е.О.				08.2026			8	21
Проверил	Румянцева Е.О.				08.2026		Материалы фотофиксации существующего состояния фасада Ф-2		
Утв.							Отдел архитектуры и градостроительства администрации города Усолье-Сибирское		

Раздел 6. Материалы фотофиксации существующего состояния фасадов

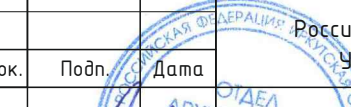


						Многоквартирный жилой дом Российская Федерация, Иркутская область, городской округ «город Усолье-Сибирское», г. Усолье-Сибирское, ул. Суворова, д. 33			
Изм.	Кол. уч.	Лист	№ док.	Подп.	Дата	 Материалы фотофиксации существующего состояния фасада Ф-3	Стадия	Лист	Листов
Разработал		Румянцева Е.О.			08.2026			9	21
Проверил		Румянцева Е.О.			08.2026				
Утв.							Отдел архитектуры и градостроительства администрации города Усолье-Сибирское		

Раздел 6. Материалы фотофиксации существующего состояния фасадов




						Многоквартирный жилой дом			
						Российская Федерация, Иркутская область, городской округ «город Усолье-Сибирское», г. Усолье-Сибирское, ул. Суворова, д. 33			
Изм.	Кол. уч.	Лист	№ док.	Подп.	Дата		Стадия	Лист	Листов
Разработал		Румянцева Е.О.			08.2026			10	21
Проверил		Румянцева Е.О.			08.2026		Материалы фотофиксации существующего состояния фасада Ф-4		
Утв.							Отдел архитектуры и градостроительства администрации города Усолье-Сибирское		

Раздел 7. поэтажные планы

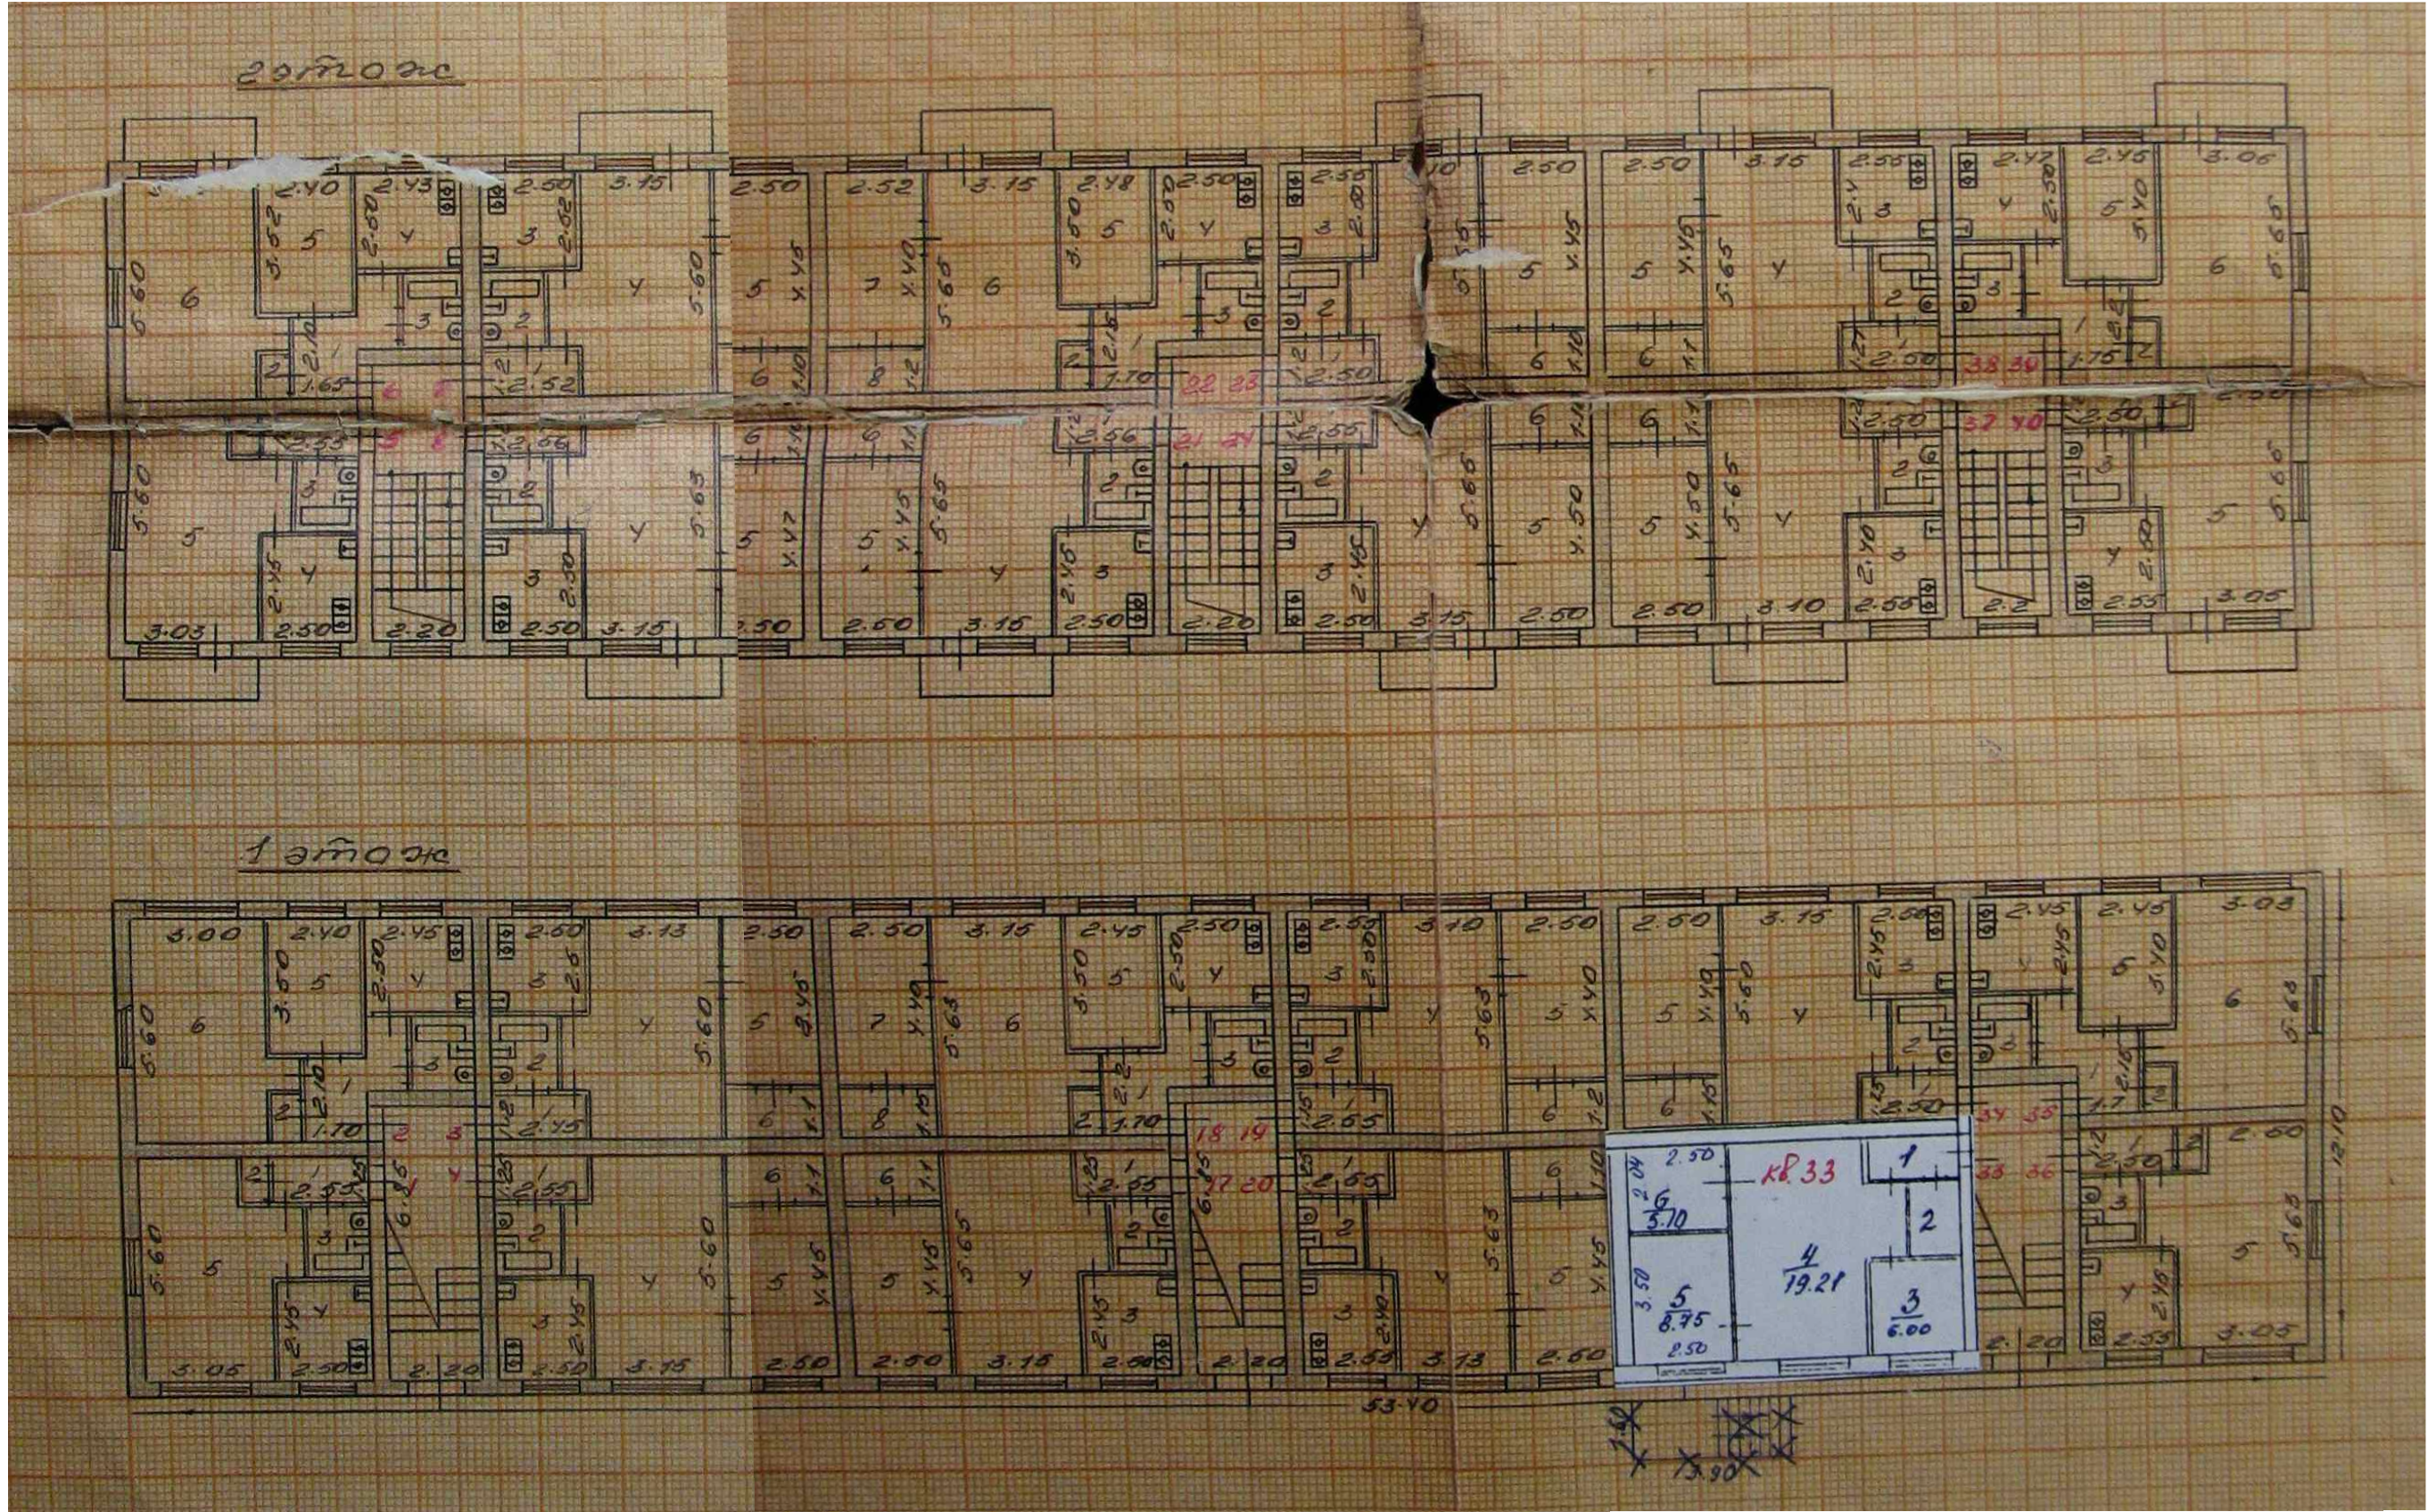


						Многоквартирный жилой дом			
						Российская Федерация, Иркутская область, городской округ «город Усолье-Сибирское», г. Усолье-Сибирское, ул. Суворова, д. 33			
Изм.	Кол. уч.	Лист	№ док.	Подп.	Дата	ОТДЕЛ АРХИТЕКТУРЫ И СТРОИТЕЛЬСТВА ГОРОДА УСОЛЬЕ-СИБИРСКОЕ	Стадия	Лист	Листов
Разработал	Румянцева Е.О.		08.2026					11	21
Проверил	Румянцева Е.О.		08.2026				Поэтажные планы (1 этаж, 2 этаж)		
Утв.							Отдел архитектуры и градостроительства администрации города Усолье-Сибирское		

Раздел 7. поэтажные планы

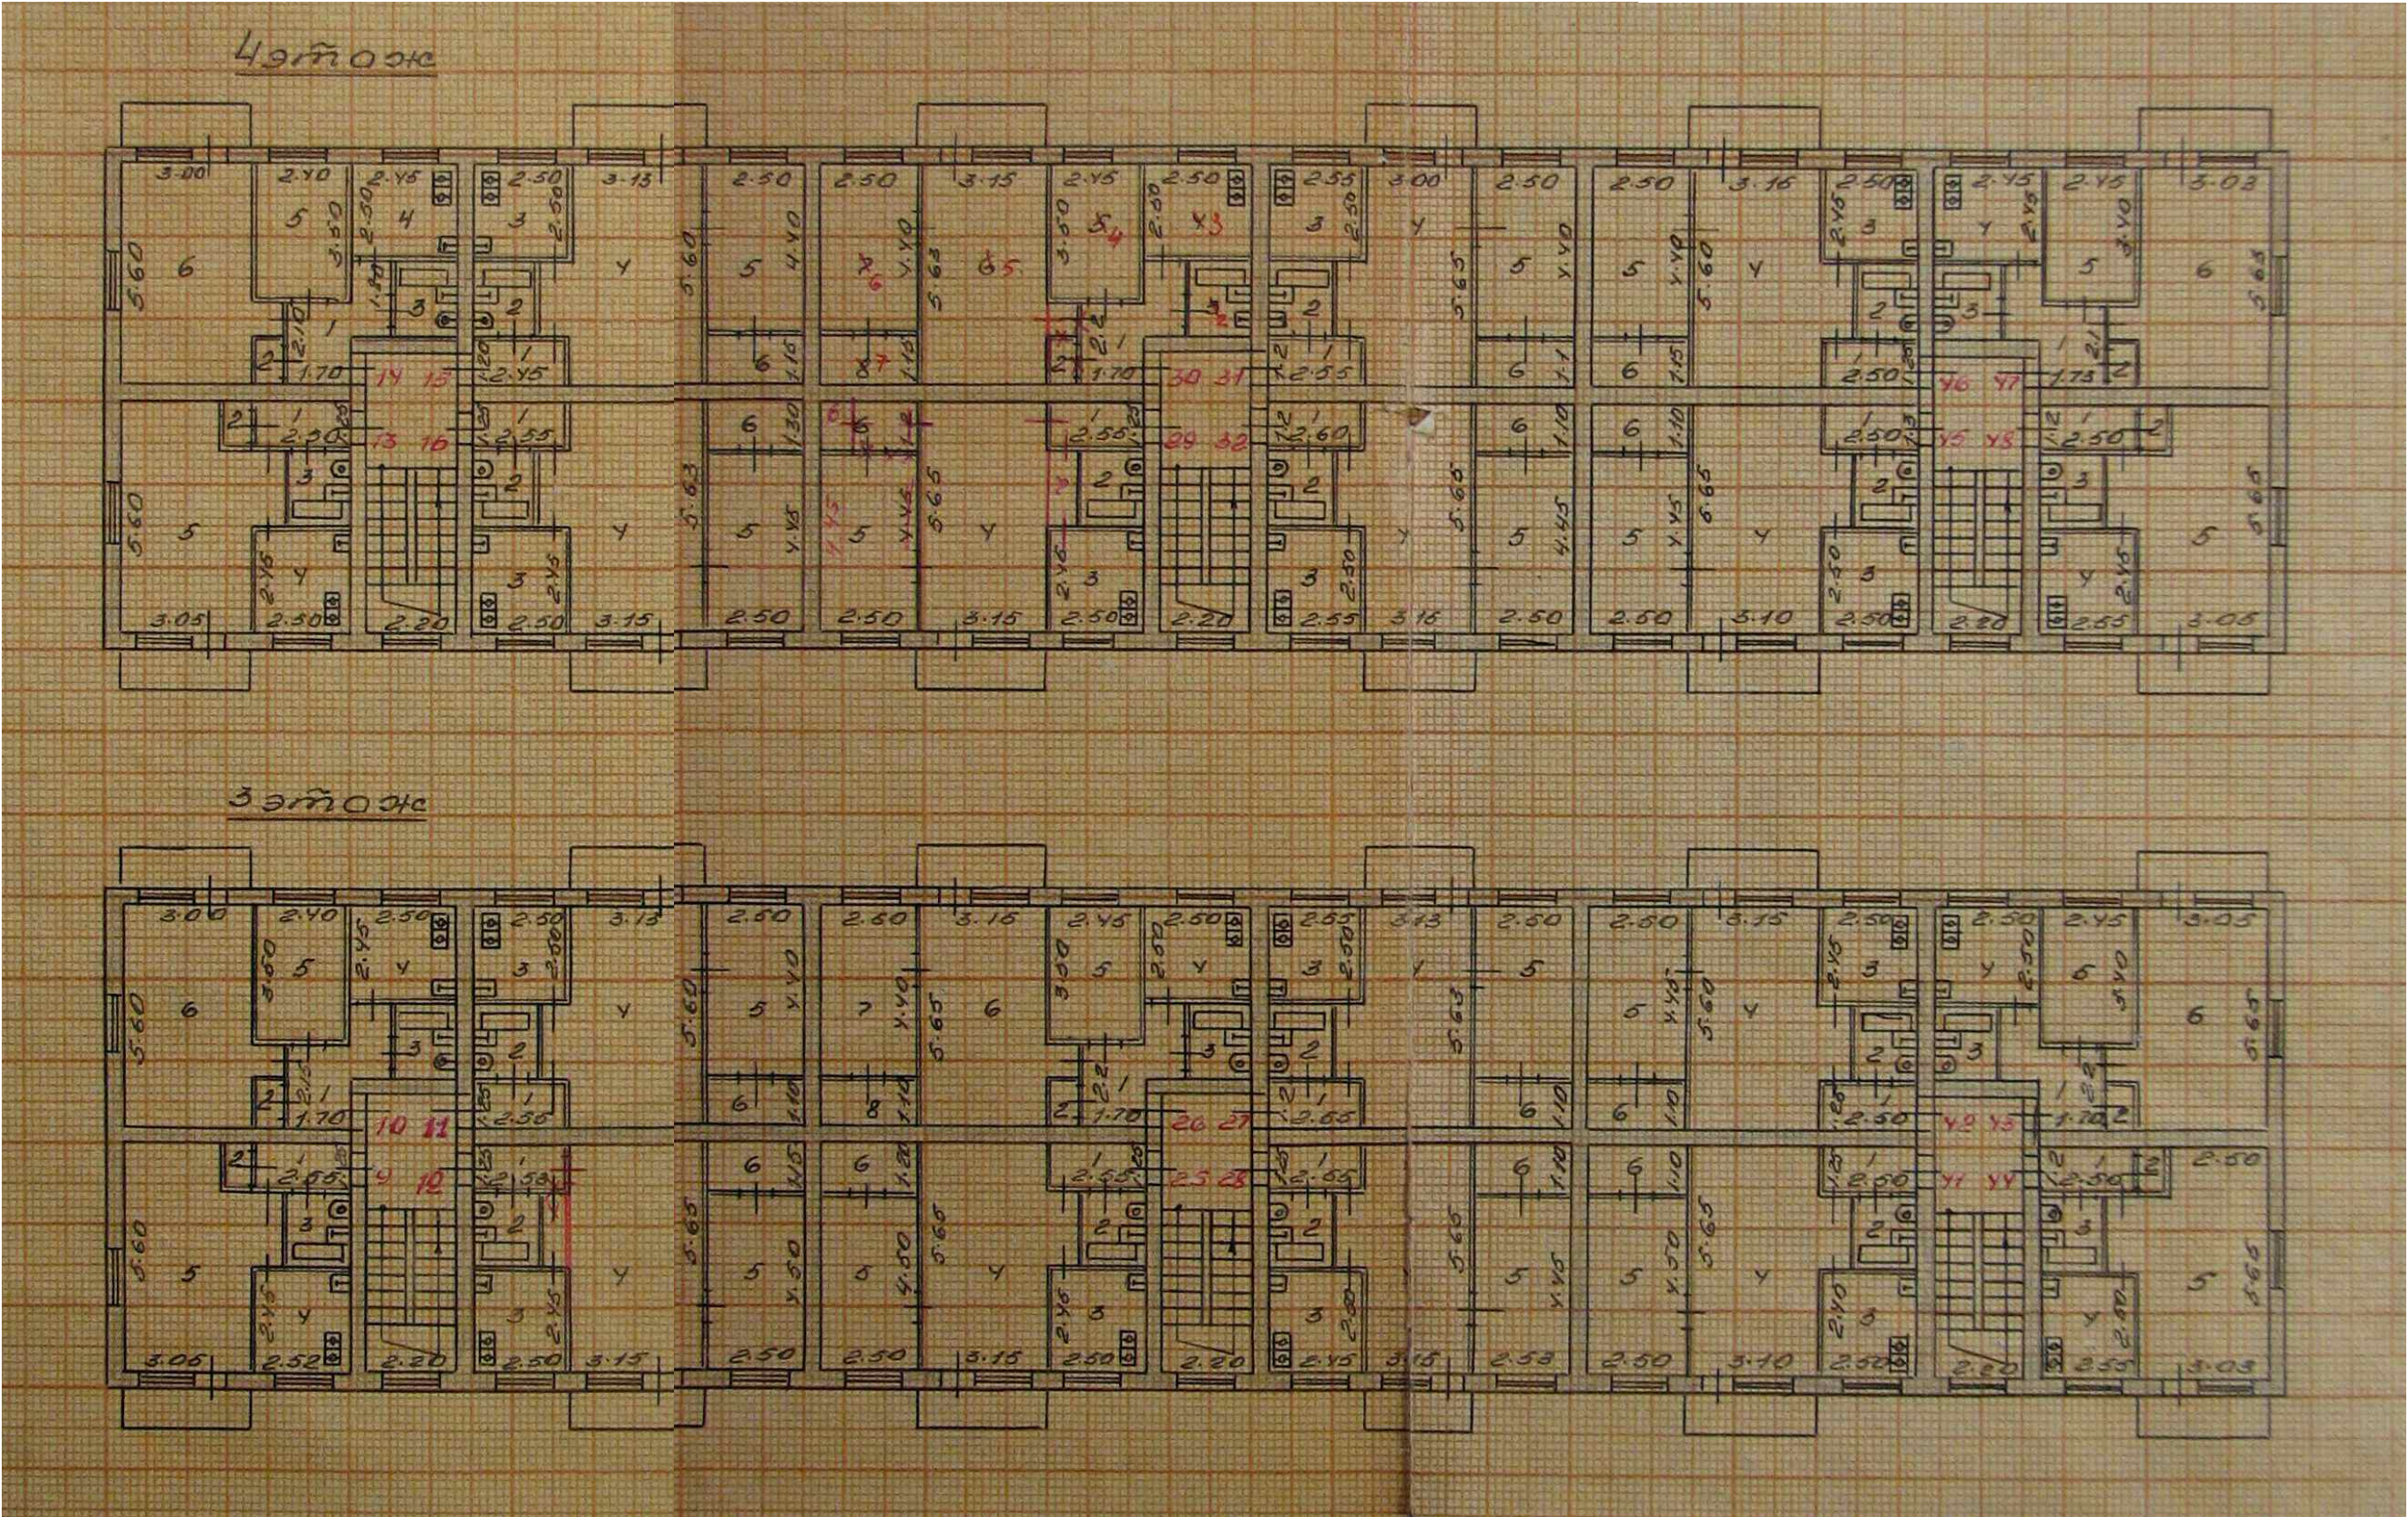

						Многоквартирный жилой дом				
						Российская Федерация, Иркутская область, городской округ «город Усолье-Сибирское», г. Усолье-Сибирское, ул. Суворова, д. 33				
Изм.	Кол. уч.	Лист	№ док.	Подп.	Дата		Стадия	Лист	Листов	
Разработал	Румянцева Е.О.		08.2026		08.2026			12	21	
Проверил	Румянцева Е.О.		08.2026				Поэтажные планы (3 этаж, 4 этаж)	Отдел архитектуры и градостроительства администрации города Усолье-Сибирское		
Утв.										

Раздел 8. Архитектурно-колористическое решение фасадов

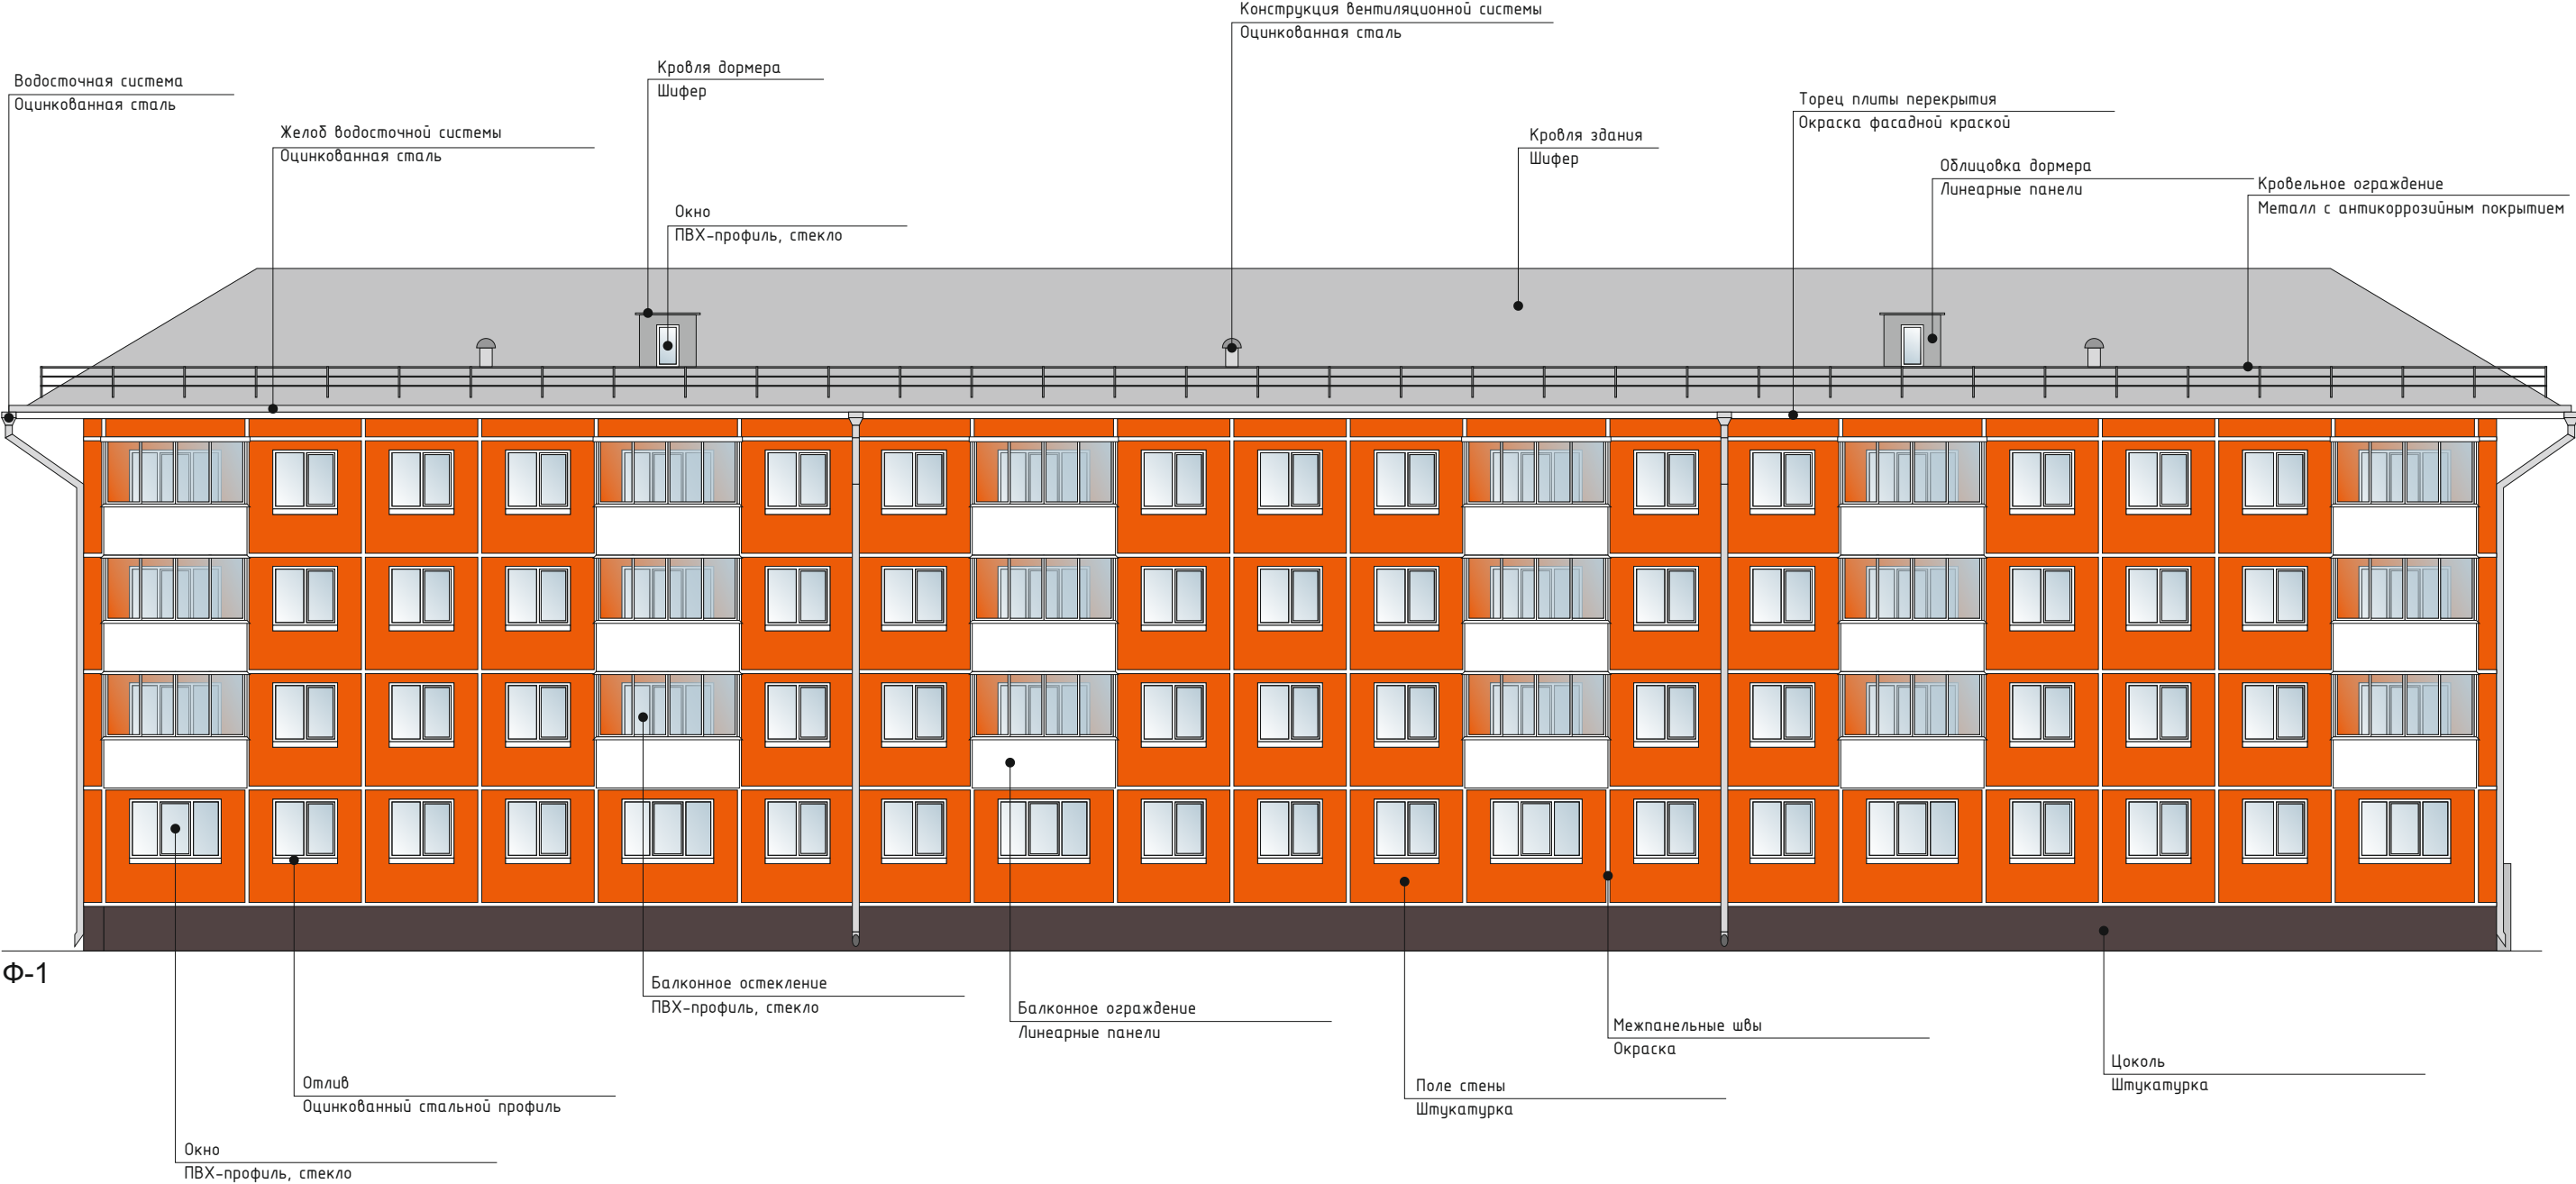



						Многоквартирный жилой дом		
						Российская Федерация, Иркутская область, городской округ «город Усолье-Сибирское», г. Усолье-Сибирское, ул. Суворова, д. 33		
Изм.	Кол. уч.	Лист	№ док.	Подп.	Дата	ОТДЕЛ АРХИТЕКТУРЫ И СТРОИТЕЛЬСТВА МУНИЦИПАЛЬНОГО ГОРОДА УСОЛЬЕ-СИБИРСКОЕ	Стадия	Лист
Разработал	Румянцева Е.О.	08.2026						21
Проверил	Румянцева Е.О.	08.2026						
Утв.							Отдел архитектуры и градостроительства администрации города Усолье-Сибирское	

Раздел 8. Архитектурно-колористическое решение фасадов



						Многоквартирный жилой дом		
						Российская Федерация, Иркутская область, городской округ «город Усолье-Сибирское», г. Усолье-Сибирское, ул. Суворова, д. 33		
Изм.	Кол. уч.	Лист	№ док.	Подп.	Дата	ОТДЕЛ АРХИТЕКТУРЫ И ГРАДОСТРОИТЕЛЬСТВА МУНИЦИПАЛЬНОГО ГОРОДА УСОЛЬЕ-СИБИРСКОЕ	Стадия	Лист
Разработал	Румянцева Е.О.	08.2026						14
Проверил	Румянцева Е.О.	08.2026						21
Утв.							Отдел архитектуры и градостроительства администрации города Усолье-Сибирское	

Раздел 8. Архитектурно-колористическое решение фасадов

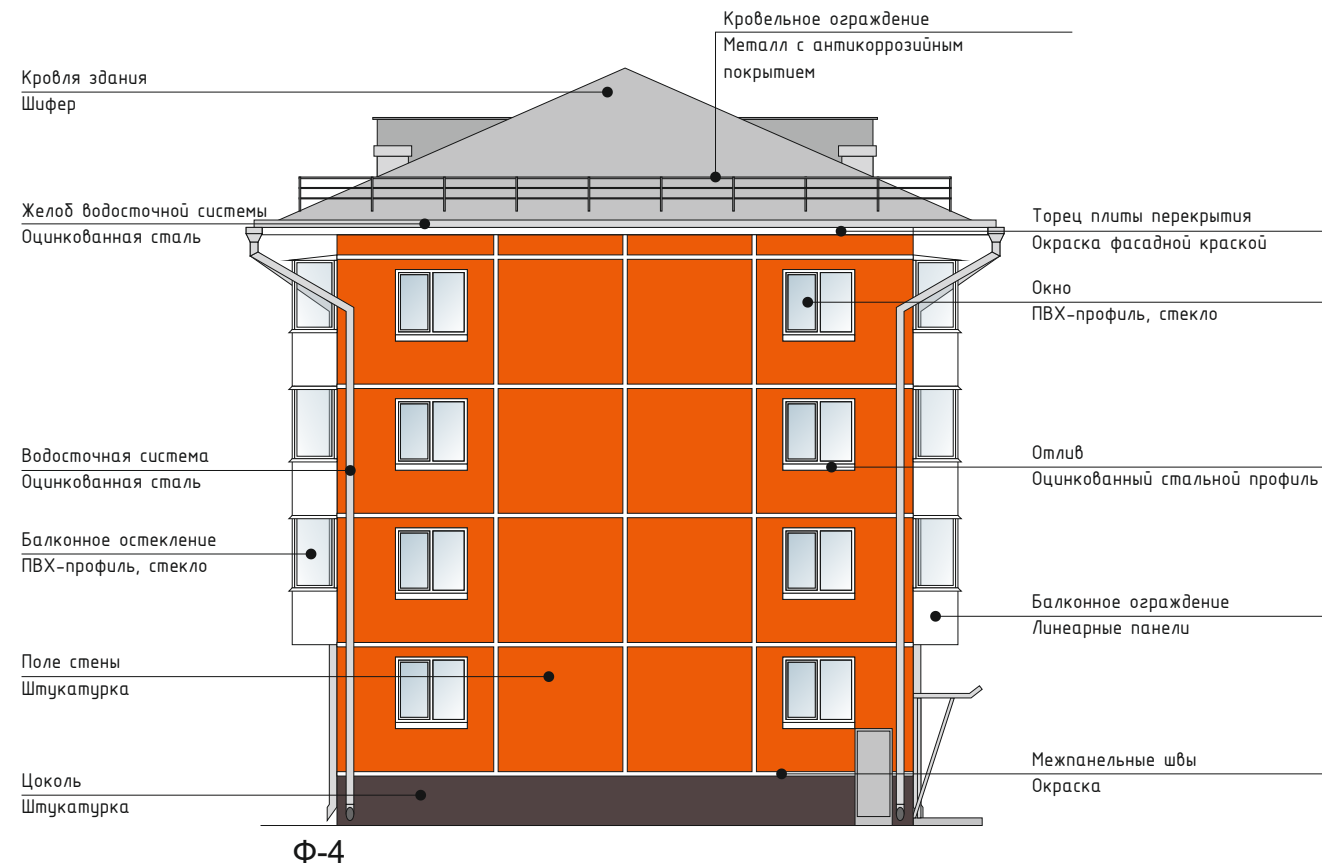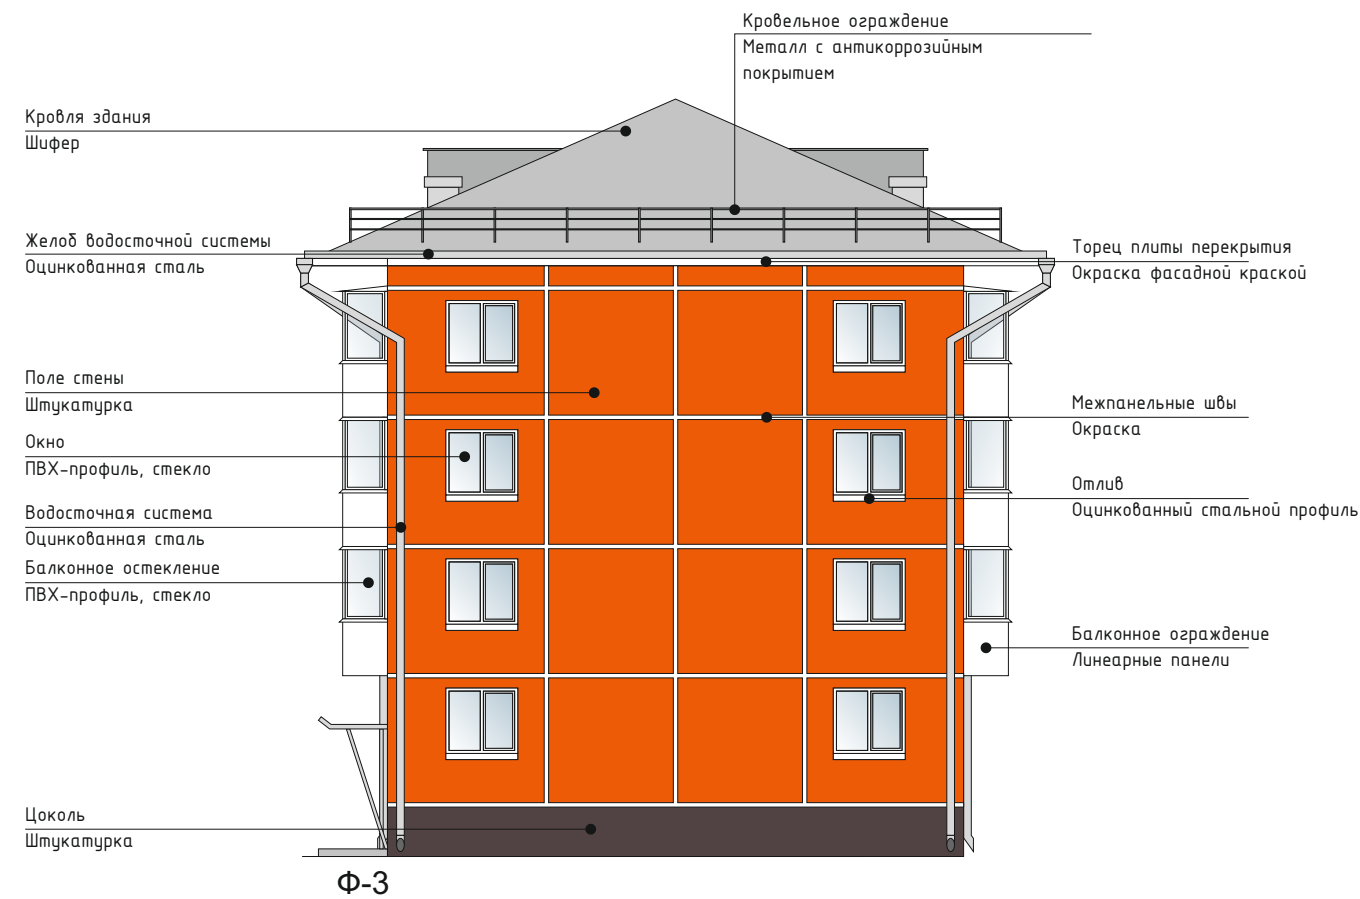

						Многоквартирный жилой дом				
						Российская Федерация, Иркутская область, городской округ «город Усолье-Сибирское», г. Усолье-Сибирское, ул. Суворова, д. 33				
Изм.	Кол. уч.	Лист	№ док.	Подп.	Дата		Стадия	Лист	Листов	
Разработал		Румянцева Е.О.			08.2026			15	21	
Проверил		Румянцева Е.О.			08.2026		Архитектурно-колористическое решение фасадов Ф-3, Ф-4			
Утв.										
							Отдел архитектуры и градостроительства администрации города Усолье-Сибирское			



Ф-1

Указатель наименования улицы и номера дома


						Множквартирный жилой дом				
						Российская Федерация, Иркутская область, городской округ «город Усолье-Сибирское», г. Усолье-Сибирское, ул. Суворова, д. 33				
Изм.	Кол. уч.	Лист	№ док.	Подп.	Дата		Стадия	Лист	Листов	
Разработал		Румянцева Е.О.			08.2026			16	21	
Проверил		Румянцева Е.О.			08.2026		Информационное оформление фасада Ф-1	Отдел архитектуры и градостроительства администрации города Усолье-Сибирское		
Утв.										





Ф-2

Указатель наименования улицы и номера дома

Указатели подъездов и номеров квартир

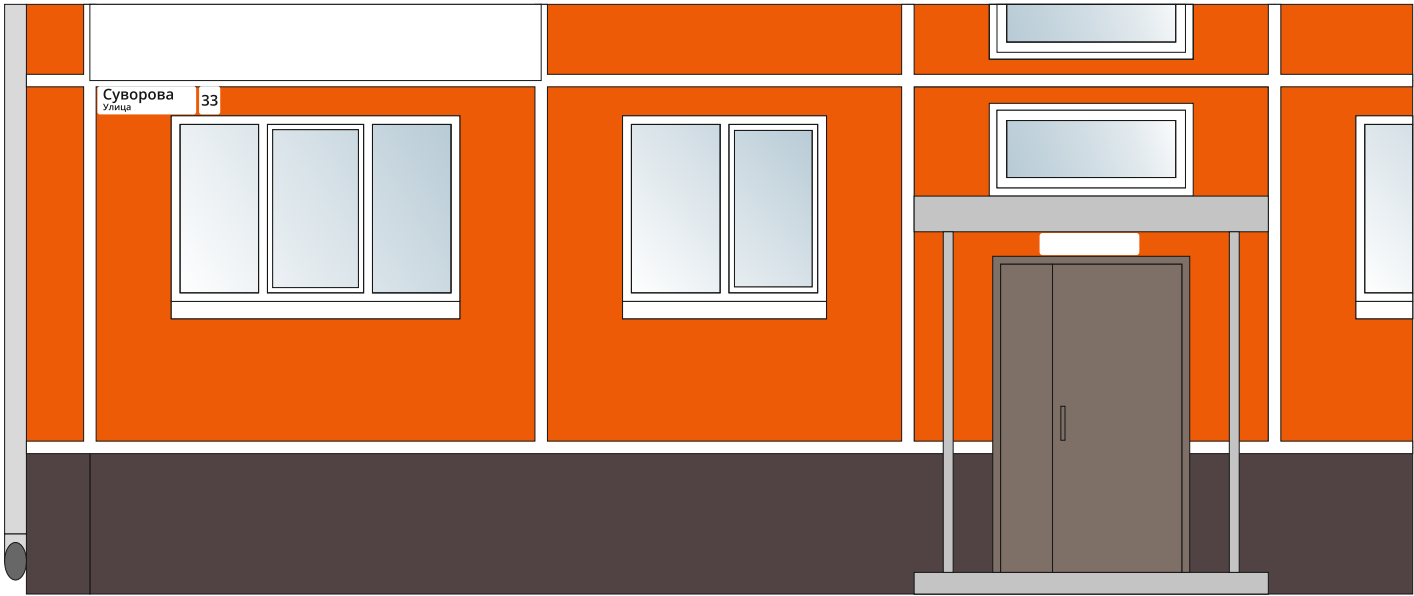

						Множкквартирный жилой дом			
						Российская Федерация, Иркутская область, городской округ «город Усолье-Сибирское», г. Усолье-Сибирское, ул. Суворова, д. 33			
Изм.	Кол.уч.	Лист	№ док.	Подп.	Дата	Информационное оформление фасада Ф-2	Стадия	Лист	Листов
Разработал	Румянцова Е.О.		08.2026					17	21
Проверил	Румянцова Е.О.		08.2026				Отдел архитектуры и градостроительства администрации города Усолье-Сибирское		
Утв.									

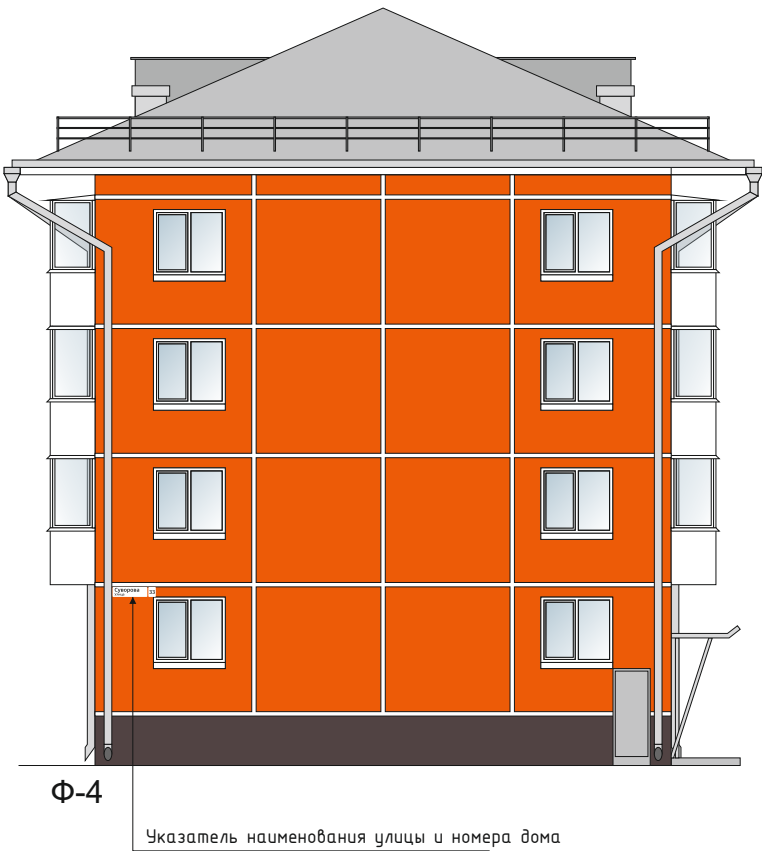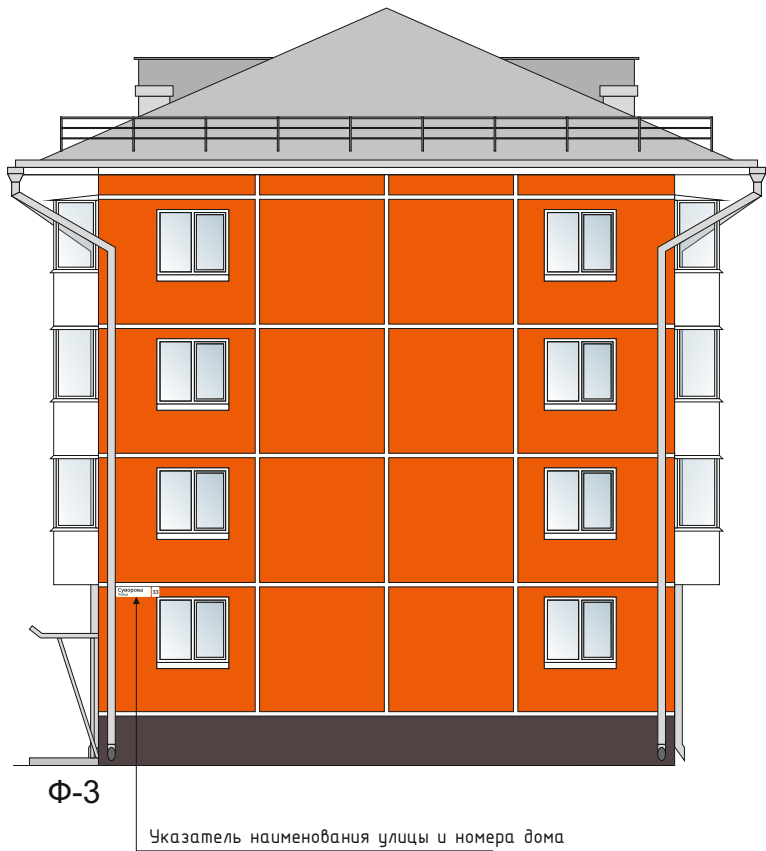

						Многоквартирный жилой дом Российская Федерация, Иркутская область, городской округ «город Усолье-Сибирское», г. Усолье-Сибирское, ул. Суворова, д. 33		
Изм.	Кол. уч.	Лист	№ док.	Подп.	Дата	Информационное оформление фасадов Ф-3, Ф-4		
Разработал	Румянцева Е.О.	08.2026						
Проверил	Румянцева Е.О.	08.2026						
Утв.								
						Стадия	Лист	Листов
							18	21
						Отдел архитектуры и градостроительства администрации города Усолье-Сибирское		

Раздел 10. Дополнительное оборудование фасадов, дополнительные элементы и устройства



Допустимый вариант корзины
размер корзины 900мм x 600мм



RAL 2004

Образцы цвета приняты по каталогу «RAL CLASSIC»

						Множкквартирный жилой дом		
						Российская Федерация, Иркутская область, городской округ «город Усолье-Сибирское», г. Усолье-Сибирское, ул. Суворова, д. 33		
Изм.	Кол уч.	Лист	№ док.	Подп.	Дата	Дополнительное оборудование фасадов, дополнительные элементы и устройства фасадов Ф-1	Стадия	Лист
Разработал	Румянцева Е.О.	08.2026						19
Проверил	Румянцева Е.О.	08.2026						21
Утв.							Отдел архитектуры и градостроительства администрации города Усолье-Сибирское	

Раздел 10. Дополнительное оборудование фасадов, дополнительные элементы и устройства



Допустимый вариант корзины
размер корзины 900мм x 600мм



RAL 2004

Образцы цвета приняты по каталогу «RAL CLASSIC»

						Многоквартирный жилой дом			
						Российская Федерация, Иркутская область, городской округ «город Усолье-Сибирское», г. Усолье-Сибирское, ул. Суворова, д. 33			
Изм.	Кол. уч.	Лист	№ док.	Подп.	Дата	Дополнительное оборудование фасадов, дополнительные элементы и устройства фасадов Ф-2	Стадия	Лист	Листов
Разработал	Румянцева Е.О.		08.2026					20	21
Проверил	Румянцева Е.О.		08.2026				Отдел архитектуры и градостроительства администрации города Усолье-Сибирское		
Утв.									

Раздел 11. Ведомость наружной отделки фасадов

№п/п	Элементы фасада	Вид отделки	Эталон колера		Артикул колера
1.	Цоколь здания	штукатурка			RAL 8017 (KRAS LAND L 116)
2.	Крыльца входов	штукатурка			RAL 7021 (KRAS LAND K 158)
3.	Стенки световых прямков	-			
4.	Стены первого этажа	штукатурка			RAL 2004 (KRAS LAND L 096)
5.	Декоративное обрамление дверей, окон первого этажа	-			
6.	Стены второго и следующих этажей	штукатурка			RAL 2004 (KRAS LAND L 096)
7.	Пилястры	-			
8.	Горизонтальные тяги, пояски	-			
9.	Карнизы	штукатурка			RAL 9003 (KRAS LAND белый)
10.	Обрамление окон второго и следующих этажей	-			
11.	Декоративные элементы фасадов	-			
12.	Ограждение и архитектурные детали балконов	Линеарные панели			RAL 9003
13.	Окна	ПВХ-профиль, стекло			RAL 9003, прозрачное
14.	Двери	входные (подъездные) – металлические (порошковая окраска)			RAL 8017
15.	Кровля здания	Шифер			
16.	Парапетные стенки, столбики на крыше	-			
17.	Вентиляционные трубы	Оцинкованная сталь			
18.	Выходы на кровлю, слуховые окна	Линеарные панели			RAL 7021
19.	Ограждение по кровле	Металл с антикоррозийным покрытием			RAL 7021
20.	Водосточные трубы	Оцинкованная сталь			
21.	Подоконные сливы	Оцинкованный стальной профиль			RAL 9003
22.	Металлические элементы	Краска			RAL 8017
23.	Отмостка	Асфальт			

Образцы цвета приняты по каталогу «RAL CLASSIC»

Многоквартирный жилой дом					
Российская Федерация, Иркутская область, городской округ «город Усолье-Сибирское», г. Усолье-Сибирское, ул. Суворова, д. 33					
Изм.	Кол.уч.	Лист	№ док.	Подп.	Дата
Разработал	Румянцева Е.О.				08.2026
Проверил	Румянцева Е.О.				08.2026
Утв.					
Ведомость наружной отделки фасадов					
Стадия					
Лист					
Листов					
21					
21					
Отдел архитектуры и градостроительства администрации города Усолье-Сибирское					