

**Администрация
муниципального образования
«город Усолье-Сибирское»**

УТВЕРЖДАЮ
Начальник отдела
архитектуры и градостроительства

_____ / Е.О. Смирнова _____ /
(ФИО)
" ____ " _____ 2022г.


ПАСПОРТ № 35
ЦВЕТОВОГО РЕШЕНИЯ ФАСАДА
(МАТЕРИАЛЫ И ТЕХНОЛОГИЯ ПРОВЕДЕНИЯ РАБОТ)

**Адрес объекта: Иркутская область, г. Усолье-Сибирское,
ул. Интернациональная, 56**

1. Сведения об объекте

1	Год постройки	1968г.
2	Автор проекта	главный специалист отдела архитектуры и градостроительства Ленгард Л.А.
3	Автор колористического решения	главный специалист отдела архитектуры и градостроительства Ленгард Л.А.
4	Этажность	четыре этажа
5	Дата последнего ремонта	
6	Подрядчик производства работ	
7	Заявитель:	
	Адрес (юридический и физический)	Иркутская область, г. Усолье-Сибирское, ул. Интернациональная, 56
	Основание (свидетельство на право собственности, договор аренды или иного права пользования)	
8	Собственник:	Муниципальная собственность «г.Усолье-Сибирское»
	Адрес (юридический и физический)	
	Основание (свидетельство на право собственности, договор аренды или иного права пользования)	
9	Обслуживающая организация	


2. Окраска и отделка

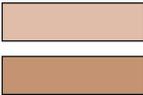Элемент фасада	Цвет	Образец цвета	Фактура поверхности
Стены	J 107 (KRAS LAND), J 117 (KRAS LAND)		
Эркер, пилястра			
Цоколь	K 109 (KRAS LAND)		гладкая
Карниз	J 107 (KRAS LAND)		гладкая
Фронтон			
Наличники, оконные переплеты	Белая		гладкая
Входная группа: ступени, козырек			
Двери			
Металлические конструкции и элементы: стойки, поручни, решетки			гладкая
Кровля			
Элементы декоративной отделки: пилоны, колонна, фриз			
Балконы	RAL-8019 (серо- коричневый)		Профилированный лист

Цветовое решение фасадов




Ф-1

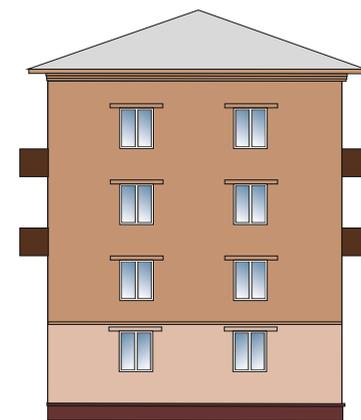

Ф-2



Ф-3

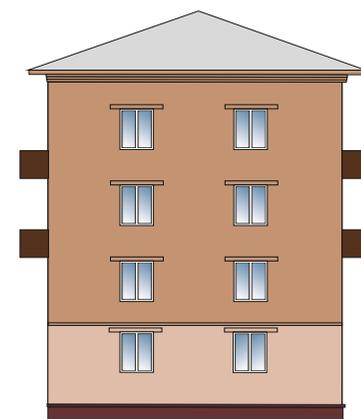


Ф-4

Цветовое решение фасадов с размещением остекления балконов




Ф-1

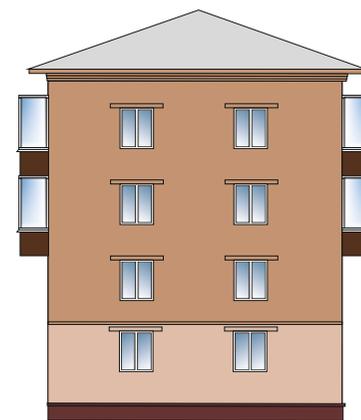

Ф-2





Ф-3


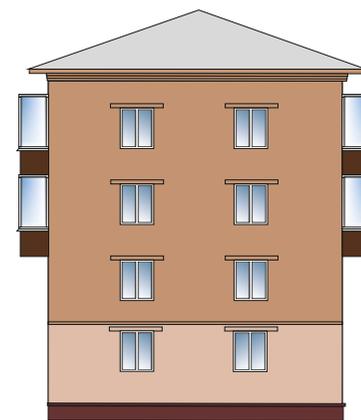


Ф-4

Размещение кондиционеров на фасадах

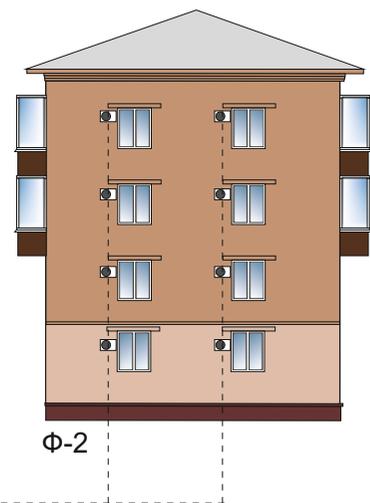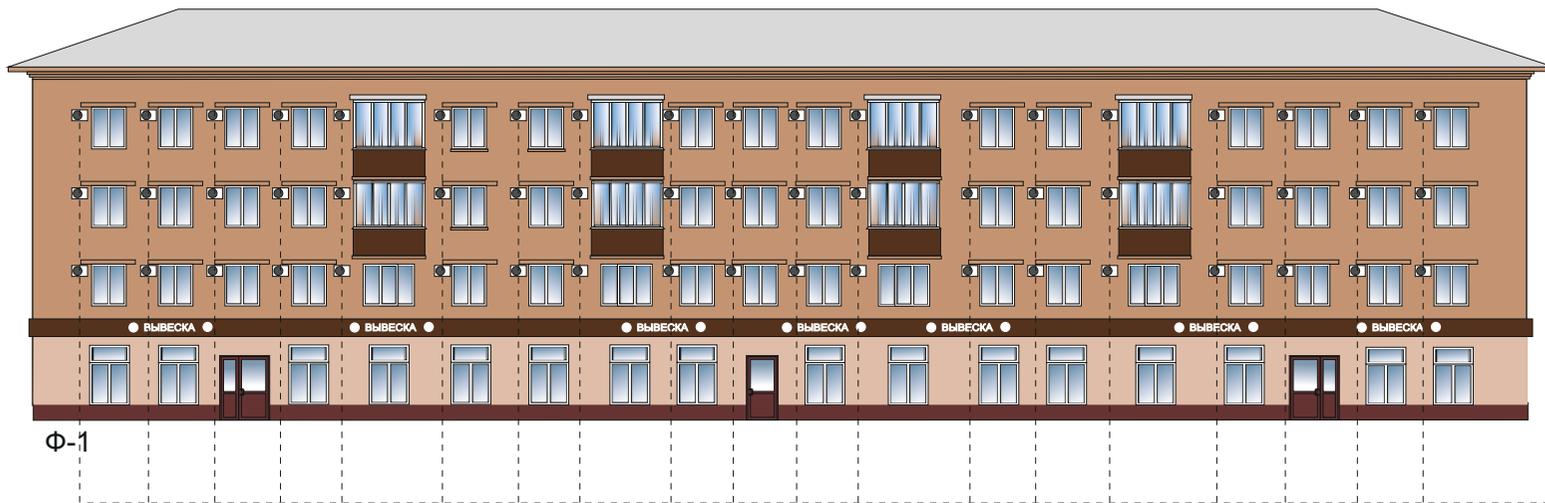


места установки кондиционеров

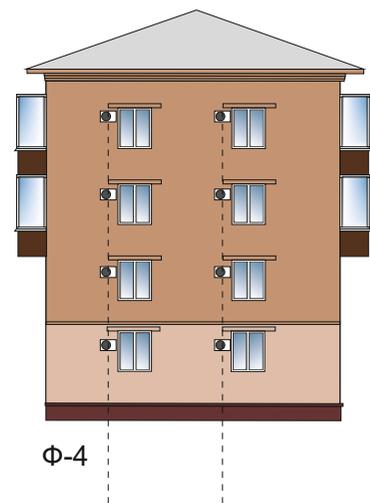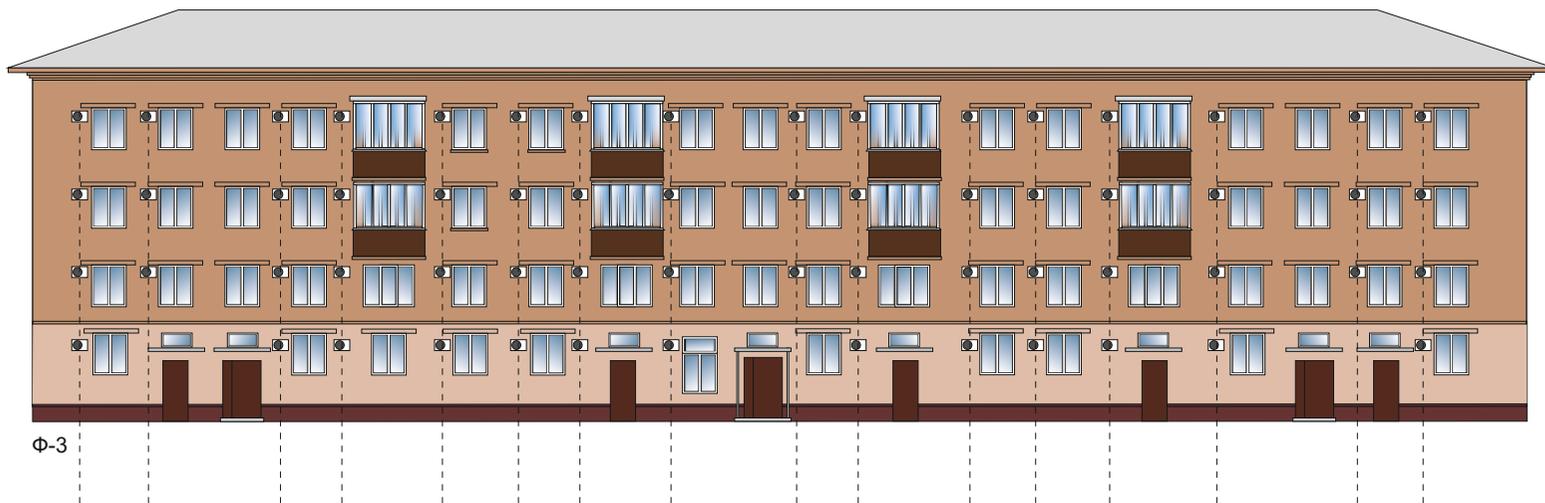


места установки кондиционеров

Примечание:
Оборудовать системы вентиляции в декоративными коробами
Цвет: J 107, J 117 (KRAS LAND)

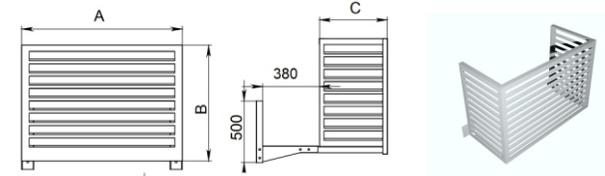

Цветовое решение фасадов с размещением вывесок

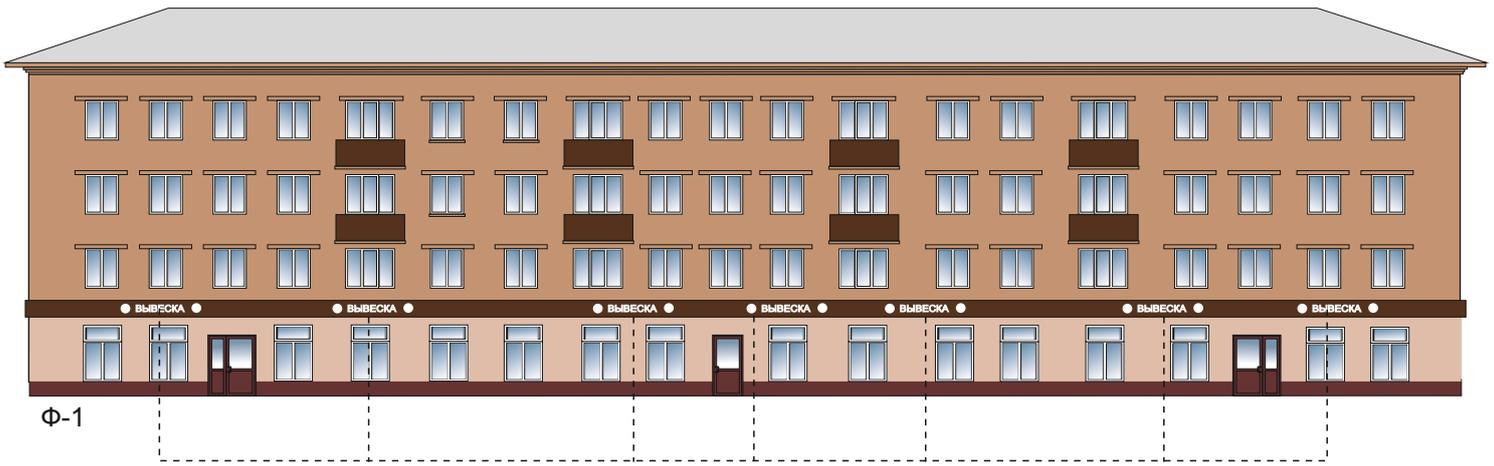

Ф-1

места установки вывесок на фасаде



Примечание:

Вывески размещают на фризовой части козырька входной группы или на плоскости фасада.

Высота шрифта: 500 мм.;

Высота логотипа: 750 мм.

Цветовая гамма логотипов и шрифтовой части вывесок


Цветовая гамма подложки вывески

Жёлтые тона	Фиолетовые тона	Зелёные тона	Сереые тона	Коричневые тона
RAL 1001 Божевой	RAL 4001 Красно-сиреневый	RAL 6000 Патиново-зелёный	RAL 7001 Серебристо-серый	RAL 8014 Сетия коричневый
RAL 1003 Сигнальный жёлтый	RAL 4002 Красно-фиолетовый	RAL 6001 Изумрудно-зелёный	RAL 7002 Оливково-серый	
RAL 1011 Коричнево-бежевый	RAL 4004 Бирюзово-фиолетовый	RAL 6002 Пастельно-зелёный	RAL 7004 Сигнальный серый	
RAL 1012 Лимонно-жёлтый	RAL 4006 Транспортный пурпурный	RAL 6004 Сине-зелёный	RAL 7006 Божево-серый	
RAL 1013 Жемчужно-белый	RAL 4007 Пурпуро-фиолетовый	RAL 6005 Зелёный мох	RAL 7013 Коричнево-серый	
RAL 1014 Споровая кость	RAL 4009 Пастельно-фиолетовый	RAL 6009 Пыльный зелёный	RAL 7016 Антрацитово-серый	
RAL 1015 Светлая споровая кость	Синие тона	RAL 6010 Травяной зелёный	RAL 7024 Графитовый серый	
RAL 1023 Транспортно-жёлтый	RAL 5000 Фиолетово-синий	RAL 6012 Чёрно-зелёный	RAL 7030 Каменно-серый	
RAL 1034 Пастельно-жёлтый	RAL 5001 Зелёно-синий	RAL 6018 Жёлто-зелёный	RAL 7031 Сине-серый	
RAL 1037 Солнечно-жёлтый	RAL 5002 Ультрамаринно-синий	RAL 6021 Бледно-зелёный	RAL 7032 Палевный серый	
Оранжевые тона	RAL 5003 Сапфирово-синий	RAL 6024 Транспортный зелёный	RAL 7034 Жёлто-серый	
RAL 2000 Жёлто-оранжевый	RAL 5004 Чёрно-синий	RAL 6027 Светло-зелёный	RAL 7035 Светло-серый	
RAL 2001 Красно-оранжевый	RAL 5005 Сигнальный синий	RAL 6032 Салютный зелёный	Коричневые тона	RAL 8001 Охра коричневая
RAL 2002 Алый	RAL 5007 Бриллиантово-синий	RAL 6033 Митно-бирюзовый	RAL 8004 Коричнево-коричневый	RAL 8011 Орехово-коричневый
RAL 2003 Пастельно-оранжевый	RAL 5008 Сиреневый	RAL 6034 Пастельно-бирюзовый	RAL 8012 Красно-коричневый	RAL 8014 Сетия коричневый
RAL 2004 Оранжевый	RAL 5009 Лазурно-синий	RAL 6037 Зелёный	RAL 8015 Каштаново-коричневый	RAL 8017 Виноградно-коричневый
RAL 2009 Транспортный оранжевый	RAL 5011 Стально-синий		RAL 8018 Красно-коричневый	RAL 8019 Средне-коричневый
RAL 2010 Сигнальный оранжевый	RAL 5012 Полубоя		RAL 8022 Чёрно-коричневый	RAL 8023 Оливково-коричневый
RAL 2009 Транспортный оранжевый	RAL 5013 Кобальтово-синий		RAL 8024 Бежево-коричневый	RAL 8025 Бледно-коричневый
Красные тона	RAL 5015 Небесно-синий		RAL 8028 Торжественный	
RAL 3001 Сигнальный красный	RAL 5017 Транспортный синий		Чёрные и белые тона	RAL 9001 Кремово-белый
RAL 3003 Рубиново-красный	RAL 5018 Бирюзово-синий		RAL 9002 Светло-серый	RAL 9003 Сигнальный белый
RAL 3004 Пурпурно-красный	RAL 5020 Океанская сине		RAL 9004 Сигнальный чёрный	RAL 9010 Белый
RAL 3005 Вино-красный	RAL 5021 Водная сине		RAL 9011 Графитно-чёрный	RAL 9016 Транспортный белый
RAL 3007 Чёрно-красный	RAL 5022 Ночной синий		RAL 9017 Транспортный чёрный	
RAL 3009 Оксид красный	RAL 5024 Пастельно-синий			
RAL 3011 Коричнево-красный				
RAL 3012 Бежево-красный				
RAL 3014 Розовый антик				
RAL 3015 Светлорозовый				
RAL 3016 Кораллово-красный				
RAL 3017 Розовый				
RAL 3020 Транспортный красный				
RAL 3022 Лососево-красный				
RAL 3027 Малиново-красный				
RAL 3028 Красный				

3. Фасад и его окружение Общий вид фасада (фрагмент фасада)




4. Расположение объекта Ситуационный план

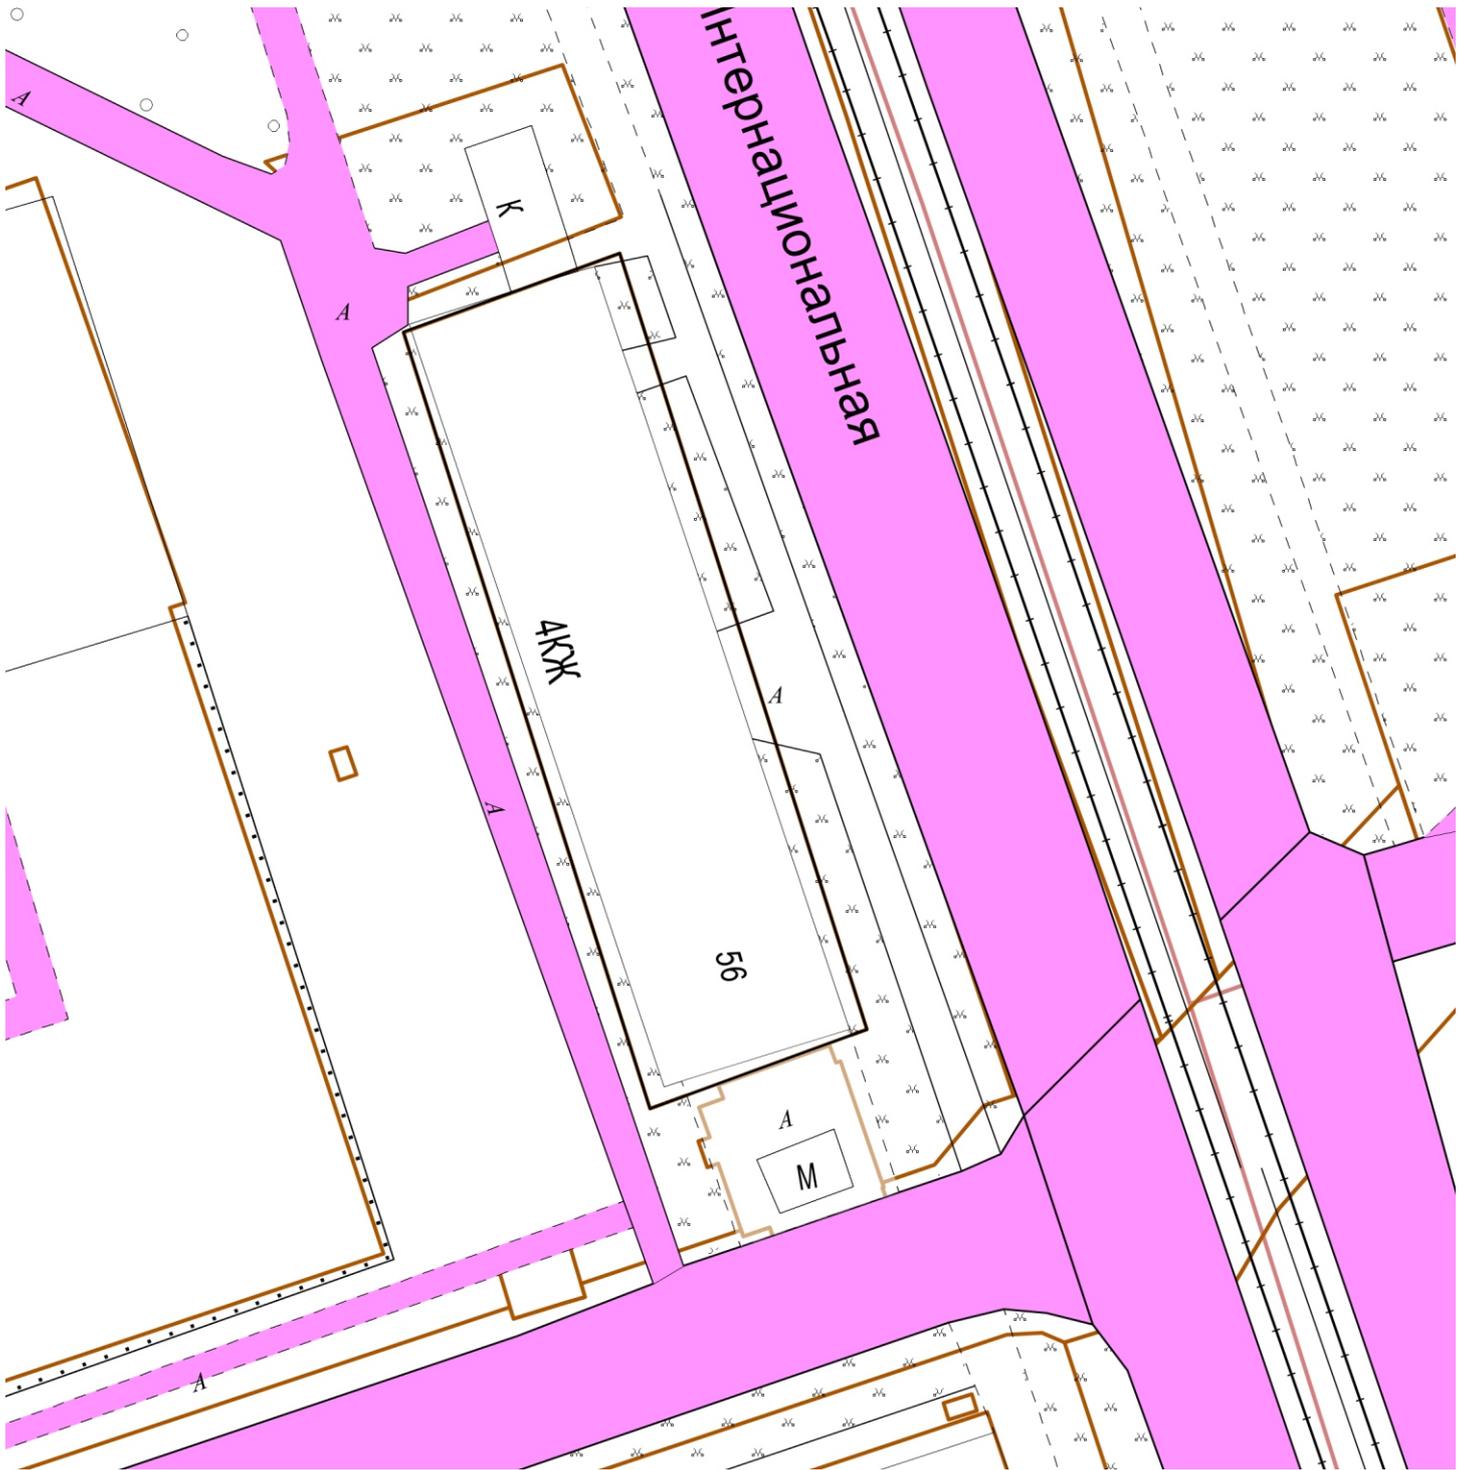

М 1:500


Ситуационный план

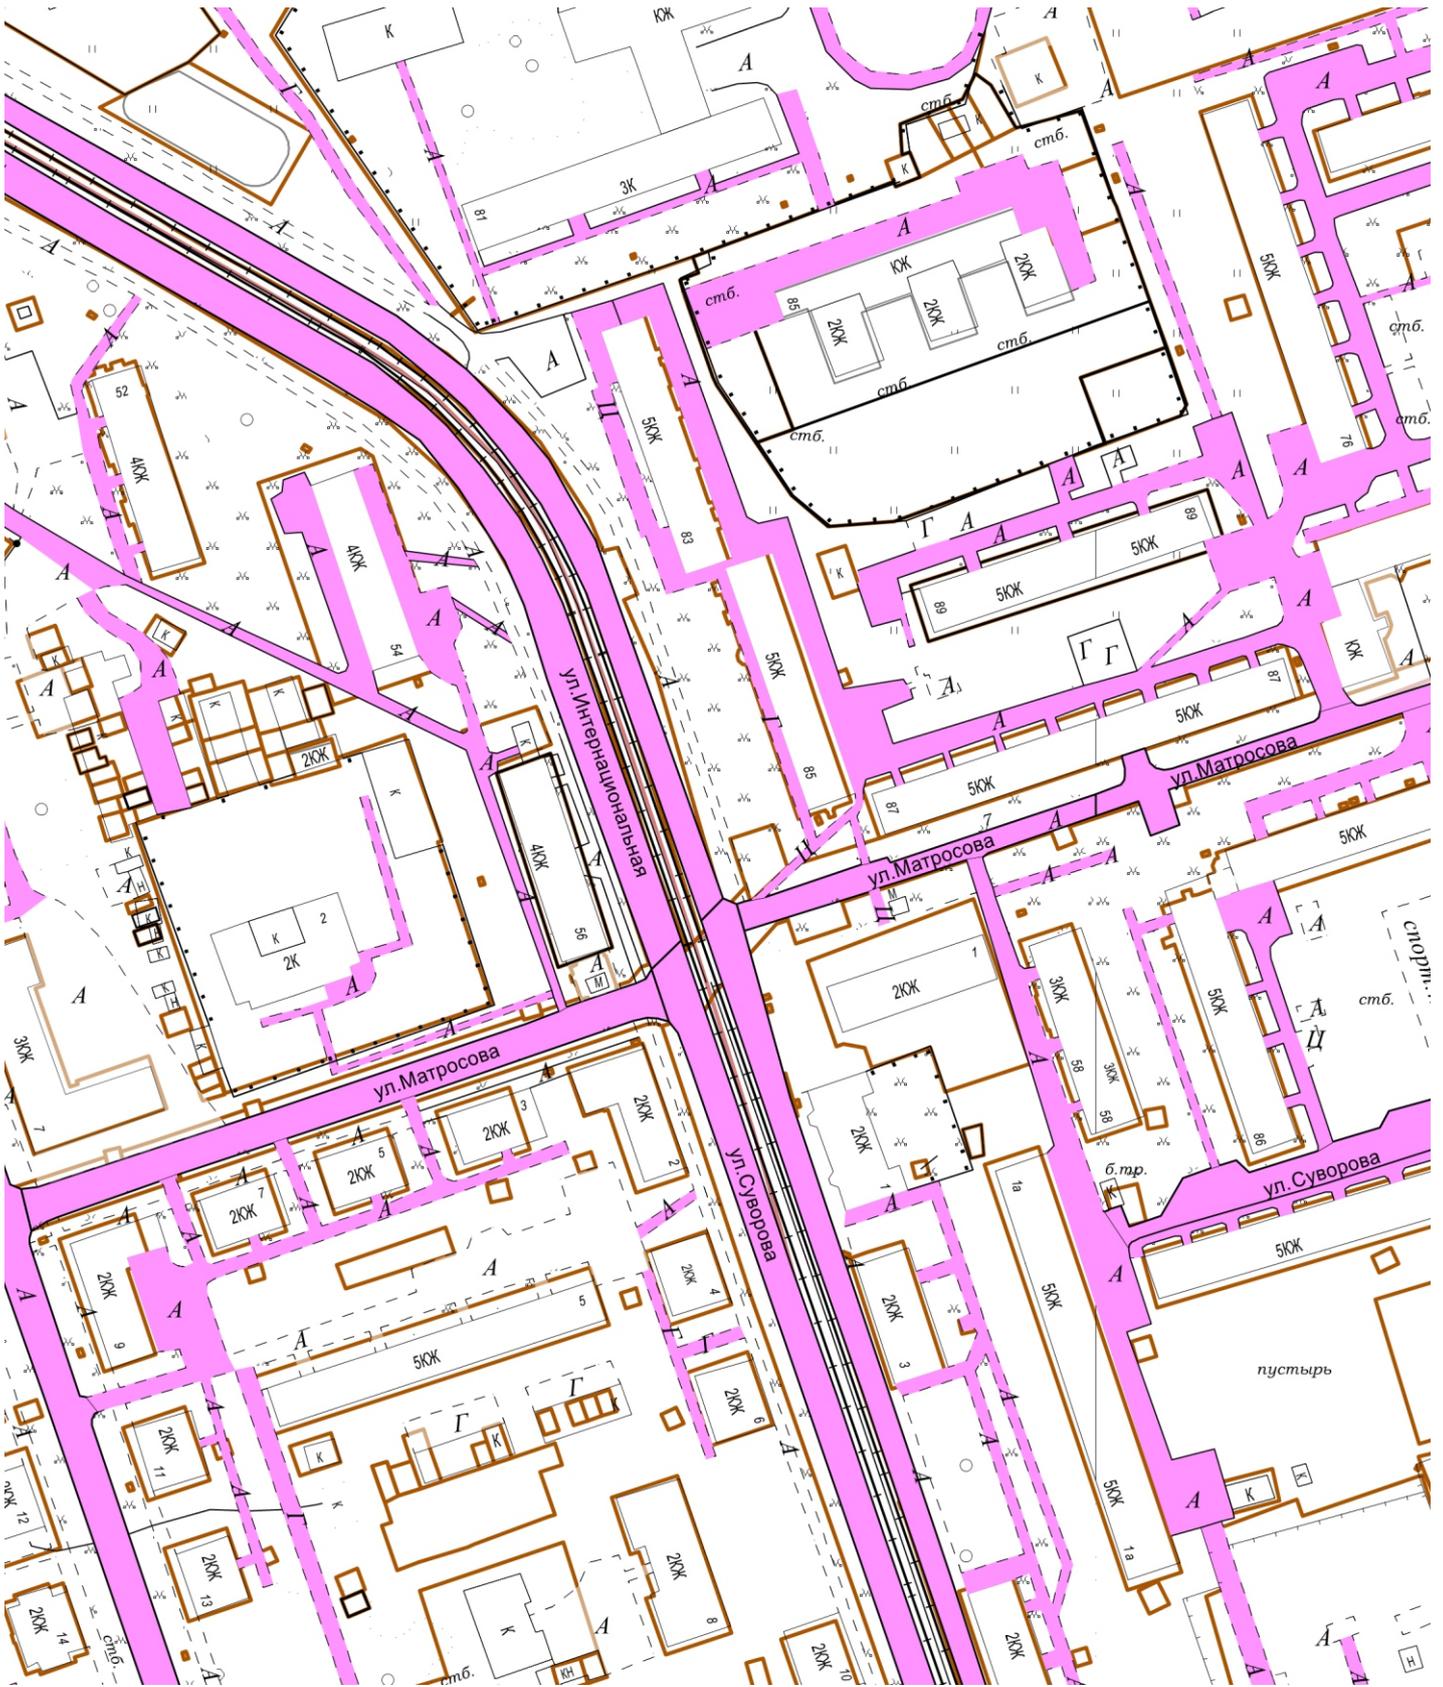




М 1:2000

5. Извлечение из технического паспорта
(поэтажный план занимаемого помещения или всего объекта)

Ф-1

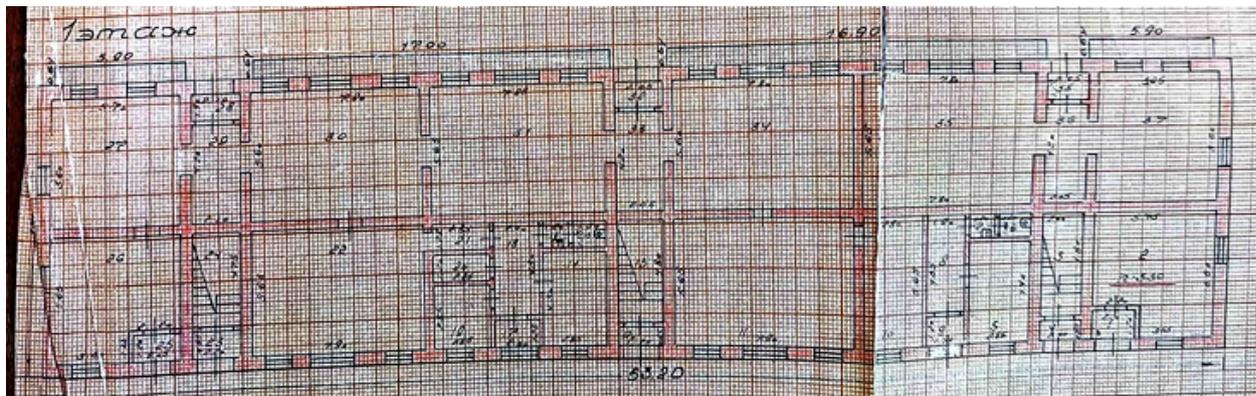

Ф-3

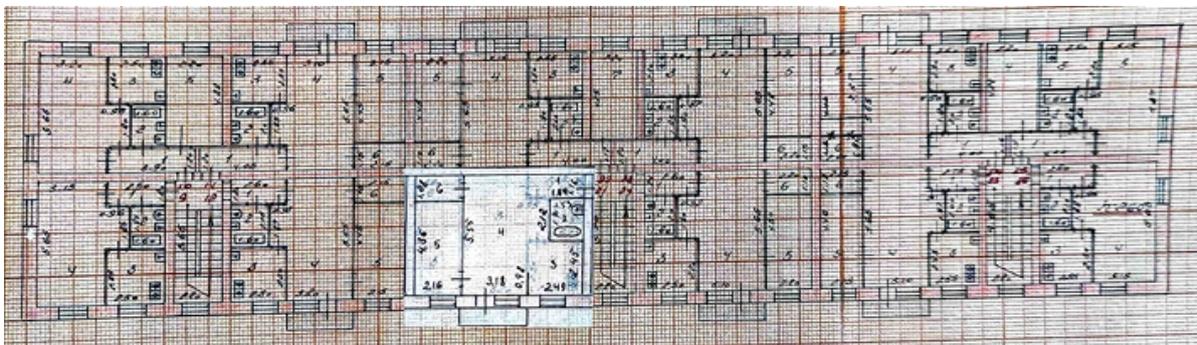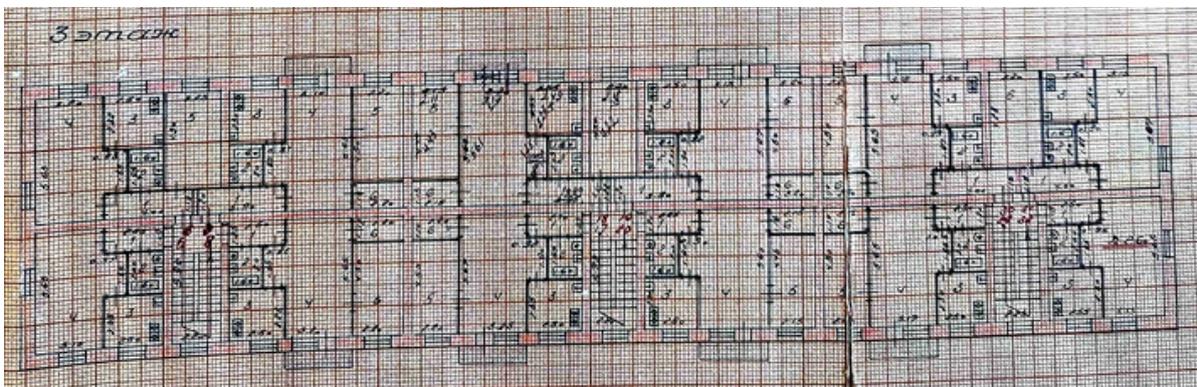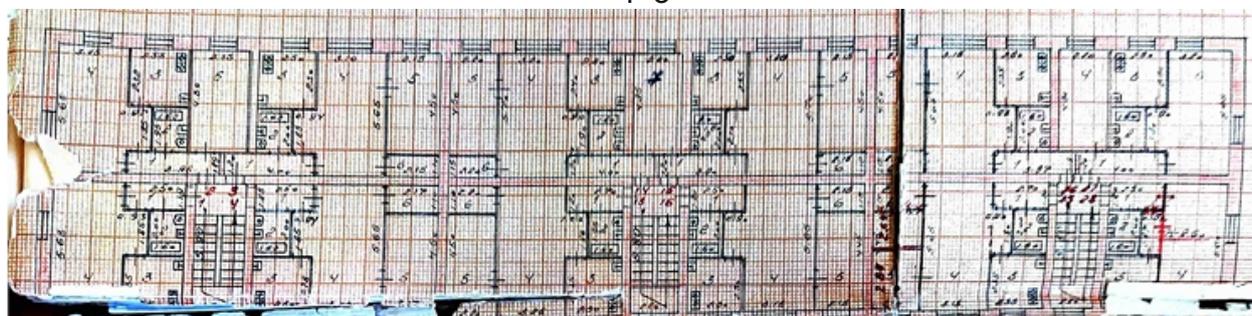

Экспликация

Общая площадь: 1548,15 кв.м.

Подсобная площадь:

Дата выдачи (БТИ):

6. Необходимые мероприятия
по благоустройству прилегающей территории

7. Обязанности заказчика

1. Осуществлять ремонт, покраску фасадов и возведение конструктивно - объемных элементов строго в соответствии с утвержденным паспортом, соблюдая технологическое и цветовое соответствие.

2. Согласовать в ОАиГ все необходимые изменения, возникшие в ходе проведения ремонтных работ.

3. Привлекать для работы подрядные организации, имеющие соответствующие документы (лицензию на право проведения таких работ).

4. Сохранять данный паспорт как документ, подтверждающий законность произведенных работ по изменению фасада.

5. Наличие паспорта является необходимым требованием для выполнения работ по ремонту и окраске фасада.

8. Согласования

Собственник _____ / _____ /
(Ф.И.О.) (балансодержатель)

Изготовитель паспорта:

Отдел архитектуры и градостроительства администрации города Усолье -
Сибирское