

**Администрация  
муниципального образования  
«город Усолье-Сибирское»**

**УТВЕРЖДАЮ**  
Начальник отдела  
архитектуры и градостроительства

\_\_\_\_\_ / Е.О. Смирнова /  
(ФИО)  
" " \_\_\_\_\_ 2021г.

**ПАСПОРТ № 34  
ЦВЕТОВОГО РЕШЕНИЯ ФАСАДА  
(МАТЕРИАЛЫ И ТЕХНОЛОГИЯ ПРОВЕДЕНИЯ РАБОТ)**

**Адрес объекта: Иркутская область, г. Усолье-Сибирское,  
проспект Комсомольский, 134**

1. Сведения об объекте


1	Год постройки	1992 г.
2	Автор проекта	главный специалист отдела архитектуры и градостроительства Ленгард Л.А.
3	Автор колористического решения	главный специалист отдела архитектуры и градостроительства Ленгард Л.А.
4	Этажность	десять этажей
5	Дата последнего ремонта	
6	Подрядчик производства работ	
7	Заявитель:	
	Адрес (юридический и физический)	Иркутская область, г. Усолье-Сибирское, пр-кт. Комсомольский,134
	Основание (свидетельство на право собственности, договор аренды или иного права пользования)	
8	Собственник:	Муниципальная собственность «г. Усолье-Сибирское»
	Адрес (юридический и физический)	
	Основание (свидетельство на право собственности, договор аренды или иного права пользования)	
9	Обслуживающая организация	

## 2. Окраска и отделка


Элемент фасада	Цвет	Образец цвета	Фактура поверхности
Стены	К 079 (KRAS LAND), J 006 (KRAS LAND), J 114 (KRAS LAND), Белая (KRAS LAND)		гладкая
Эркер, пилястра			гладкая
Цоколь	N 115 (KRAS LAND)		гладкая
Карниз	Белая (KRAS LAND)		гладкая
Фронтон			гладкая
Наличники, оконные переплеты	Белый		гладкая
Входная группа: ступени, козырек			
Двери			
Металлические конструкции и элементы: стойки, поручни, решетки			гладкая
Кровля			
Элементы декоративной отделки: пилоны, колонна, фриз			
Балконы	Белая (KRAS LAND)		




Ф-1

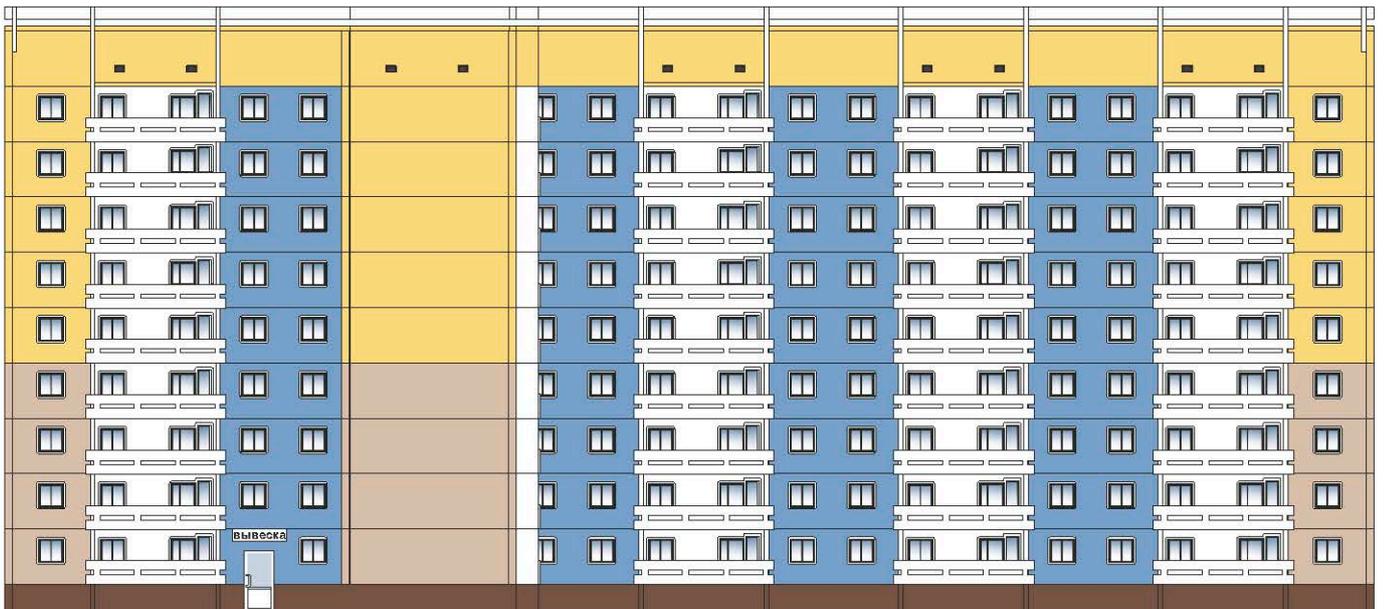

Ф-3

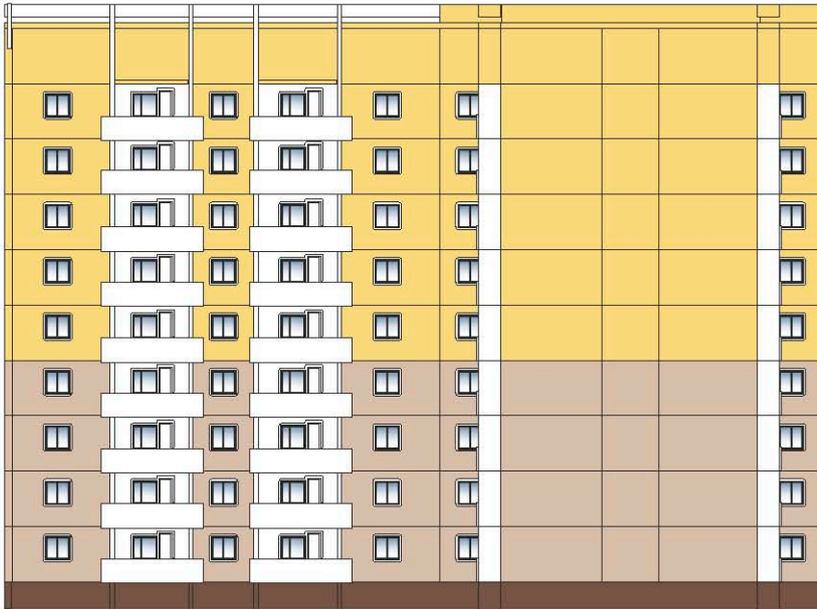


Φ-2

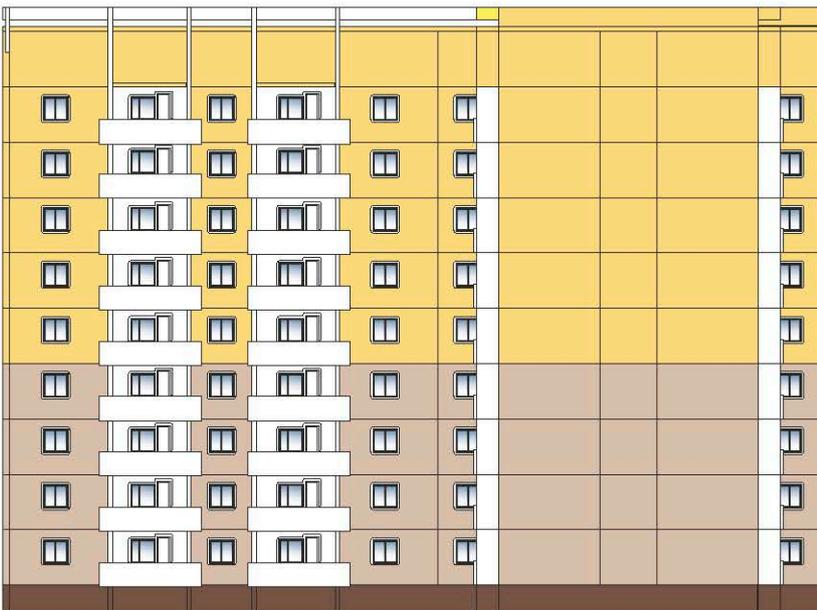

Φ-4

## Цветовое решение фасадов с размещением вывесок

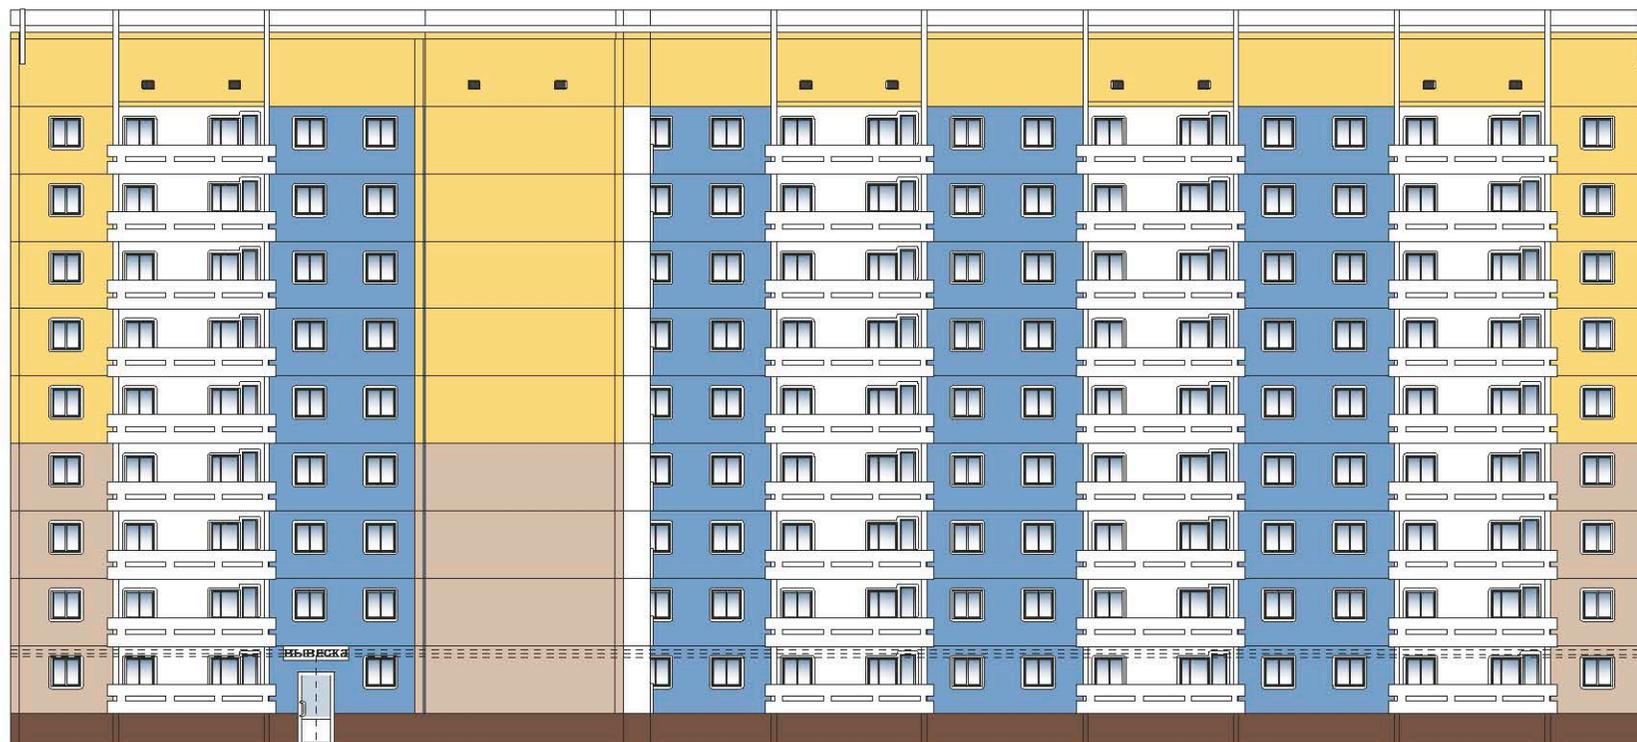

Ф-3

места установки вывесок на фасаде

### Примечание:

Вывеску размещают на фризовой части козырька входной группы, на плоскости фасада


Высота вывески : 800 мм;

Высота шрифта: 500 мм.;

Высота логотипа: 750 мм.



# Размещение кондиционеров на фасадах

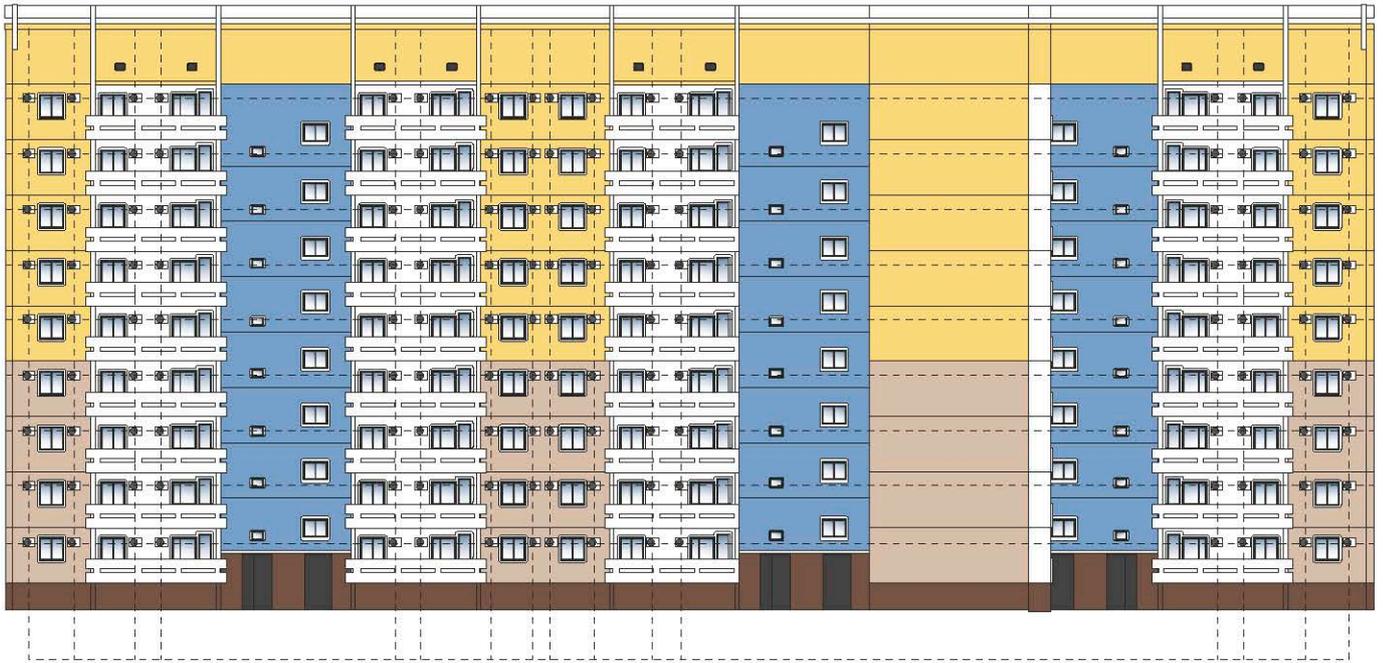

Ф-1


места установки кондиционеров



Ф-3


места установки кондиционеров

## Размещение кондиционеров на фасадах

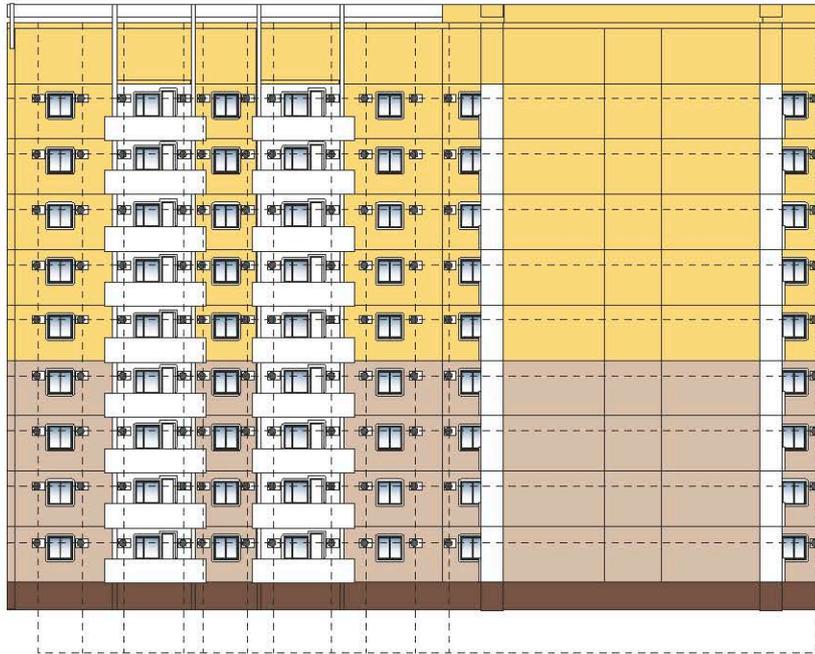

Ф-2

места установки кондиционеров

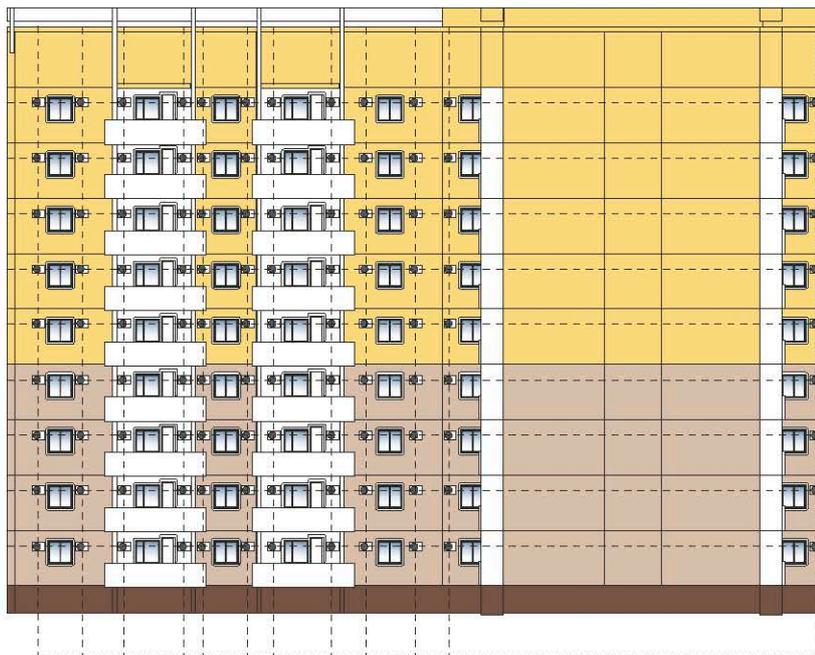


Ф-4

места установки кондиционеров

### 3. Фасад и его окружение Общий вид фасада (фрагмент фасада)




4. Расположение объекта  
Ситуационный план

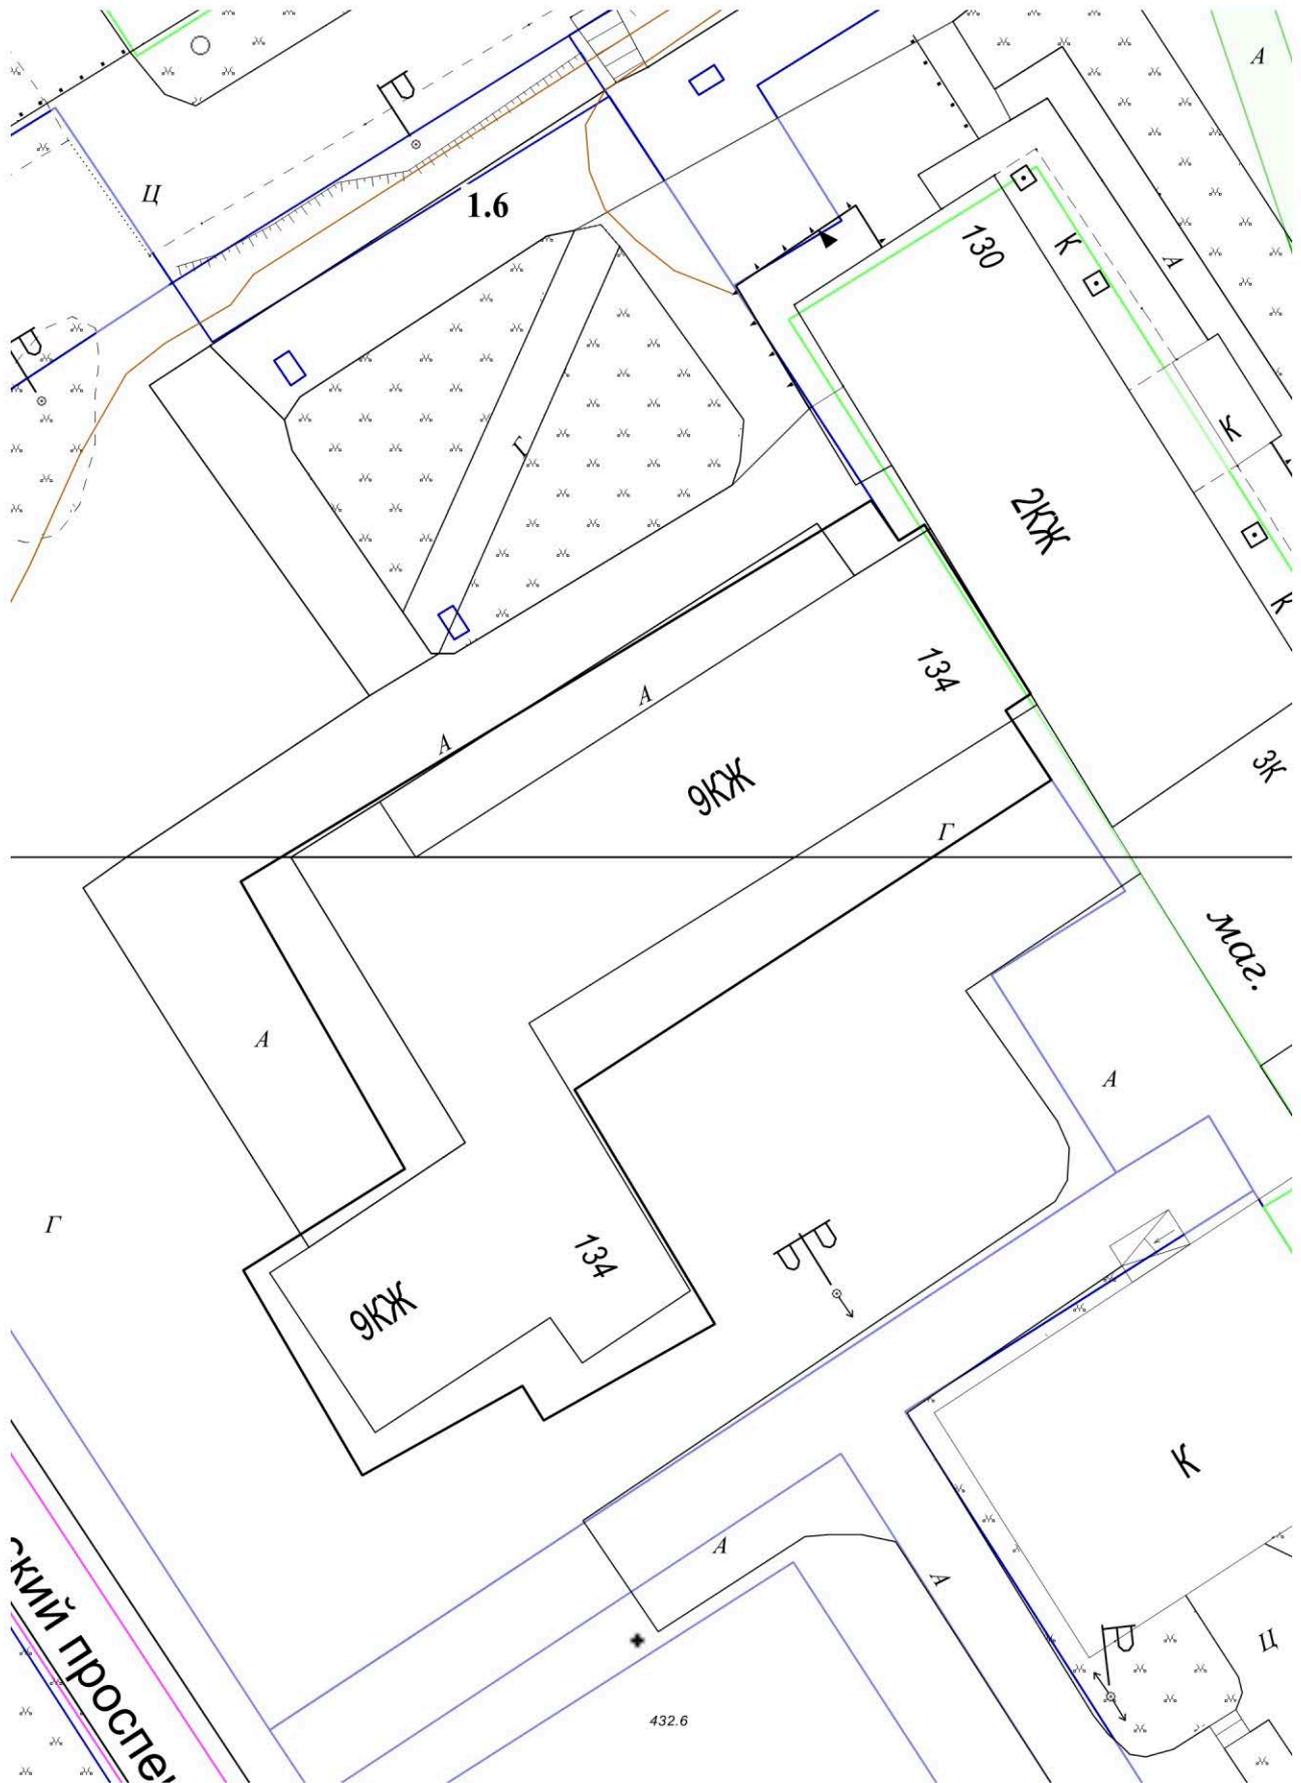

М 1:500



5. Извлечение из технического паспорта  
(поэтажный план занимаемого помещения или всего объекта)

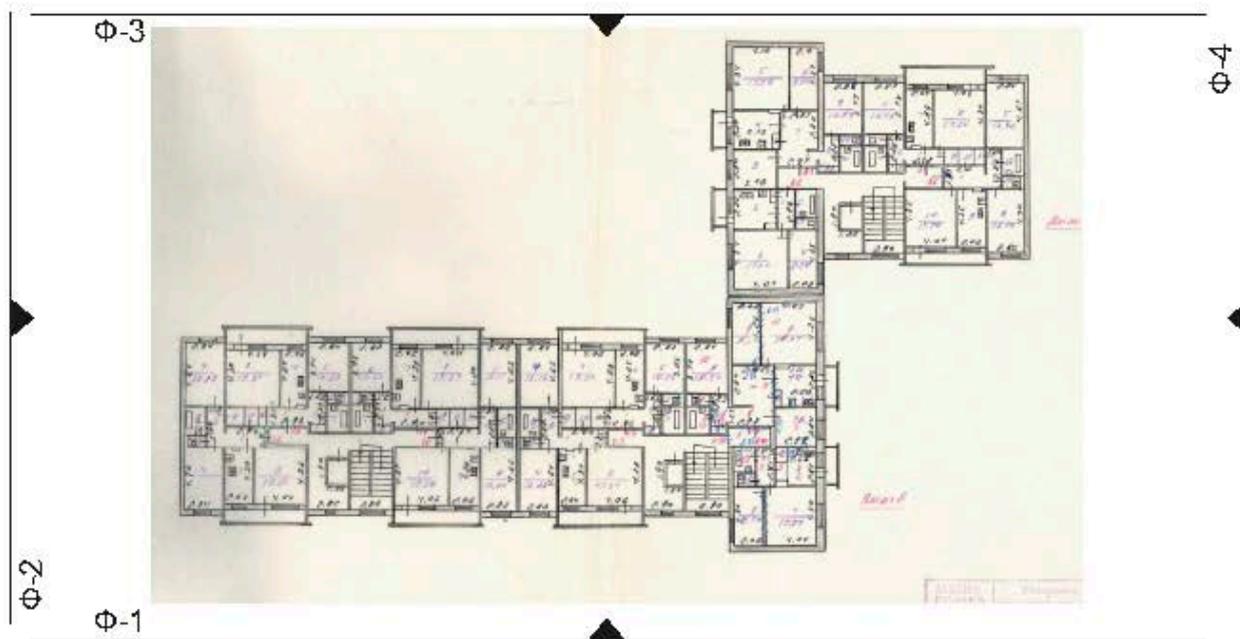

Экспликация

Общая площадь: 6208,00 кв.м.

Подсобная площадь:

Дата выдачи (БТИ):

## 6. Необходимые мероприятия по благоустройству прилегающей территории

### 7. Обязанности заказчика

1. Осуществлять ремонт, покраску фасадов и возведение конструктивно - объемных элементов строго в соответствии с утвержденным паспортом, соблюдая технологическое и цветовое соответствие.

2. Согласовать в ОАиГ все необходимые изменения, возникшие в ходе проведения ремонтных работ.

3. Привлекать для работы подрядные организации, имеющие соответствующие документы (лицензию на право проведения таких работ).

4. Сохранять данный паспорт как документ, подтверждающий законность произведенных работ по изменению фасада.

5. Наличие паспорта является необходимым требованием для выполнения работ по ремонту и окраске фасада.

### 8. Согласования

Собственник \_\_\_\_\_ / \_\_\_\_\_ /  
(Ф.И.О.) (балансодержатель)

Изготовитель паспорта:

Отдел архитектуры и градостроительства администрации города Усолье -  
Сибирское