


«Требования к внешнему виду и устройству указателей наименований улиц и номеров домов»



Указатели наименований улиц и номеров домов

Тип 1
для коротких названий улиц

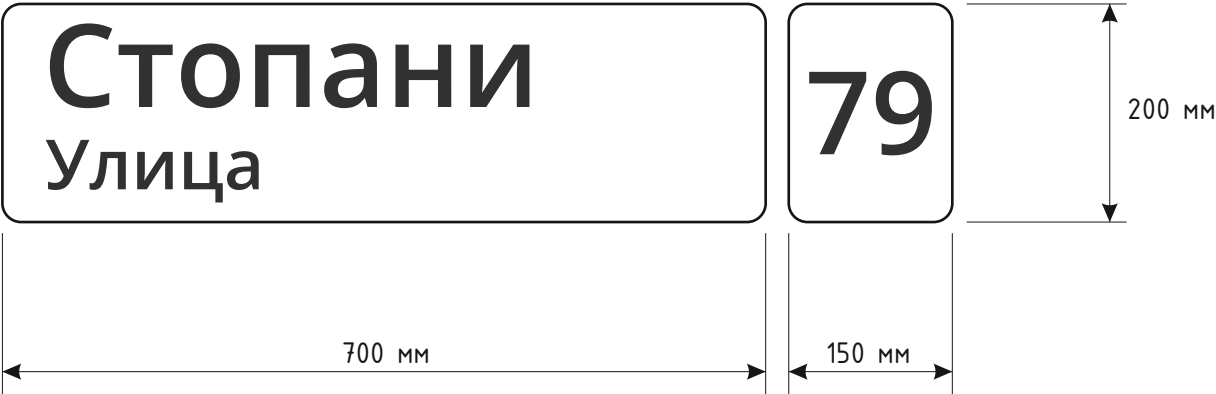

Тип 1
для длинных названий улиц



Шрифт: Open Sans

Фон: RAL 9010 (Белый)


Цвет текста: RAL 9011 (Графитно-чёрный)

Толщина указателя: 2-5 мм


Крепление скрытое

Указатели наименований улиц и номеров домов

Тип 1
для коротких названий улиц

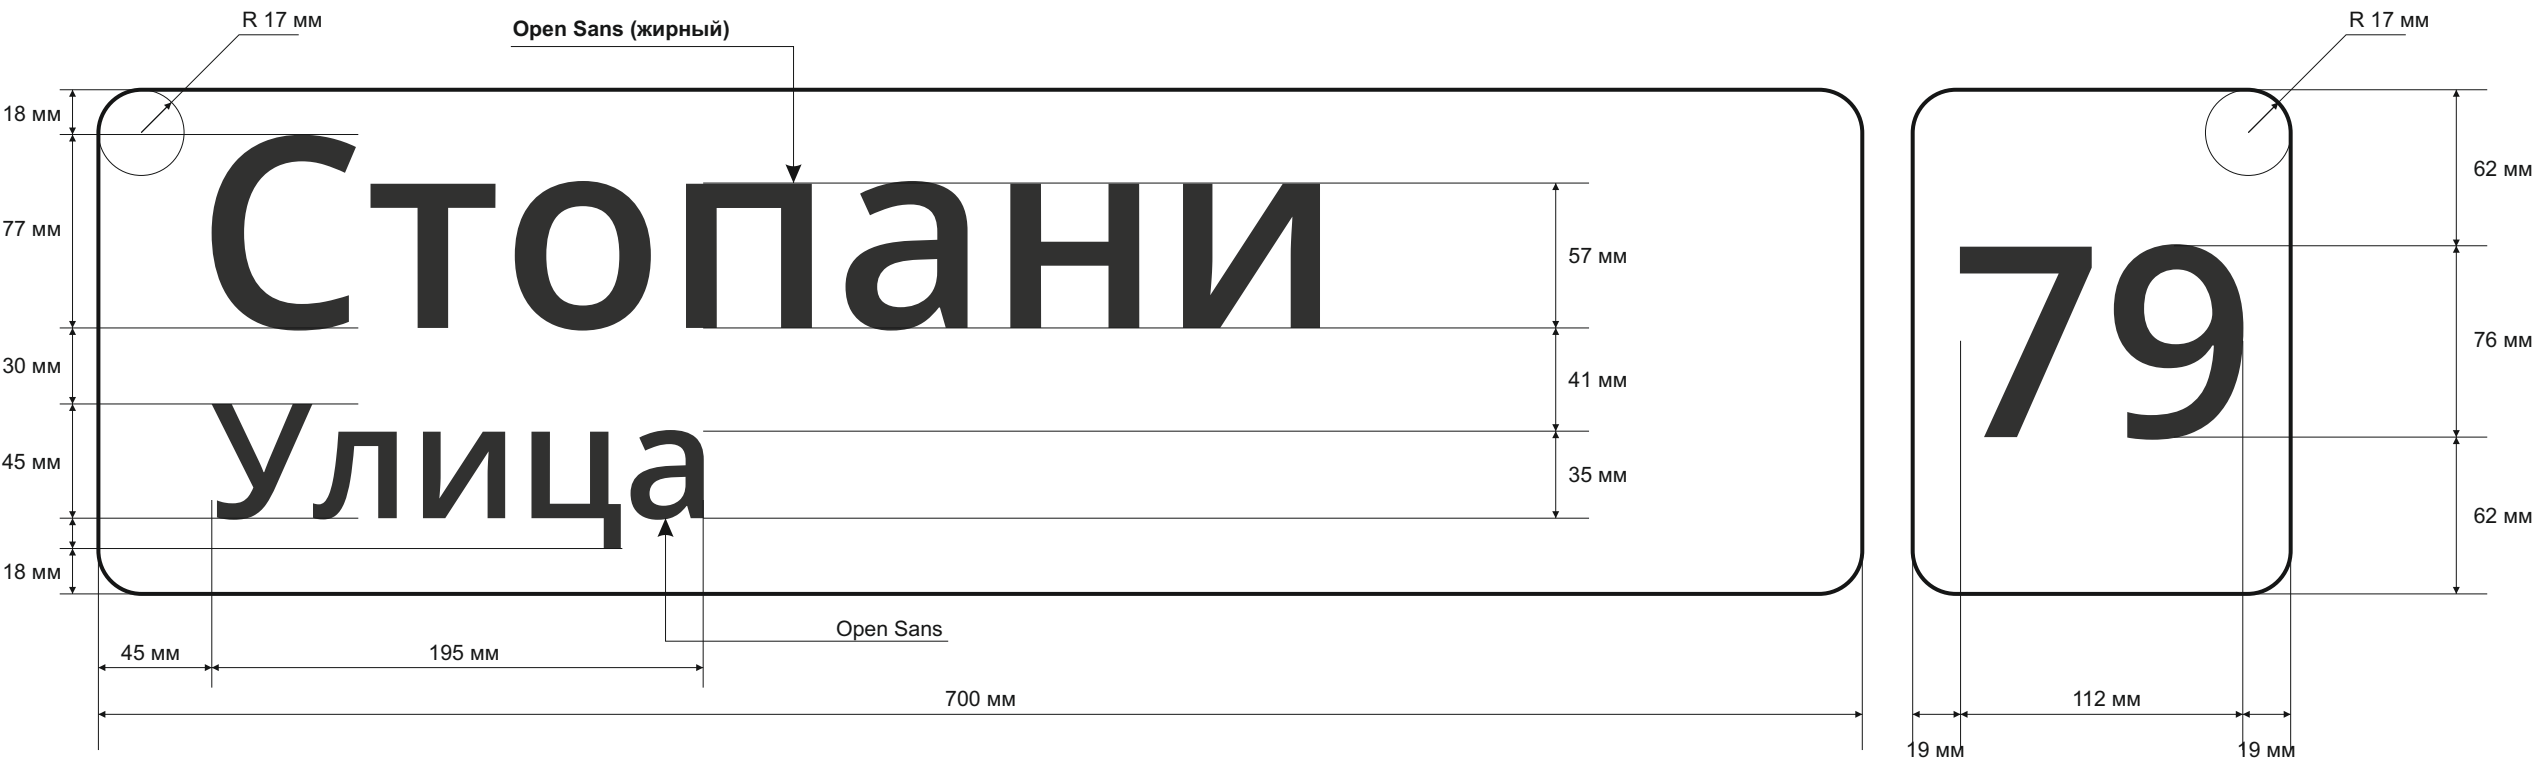


Тип 1
для длинных названий улиц

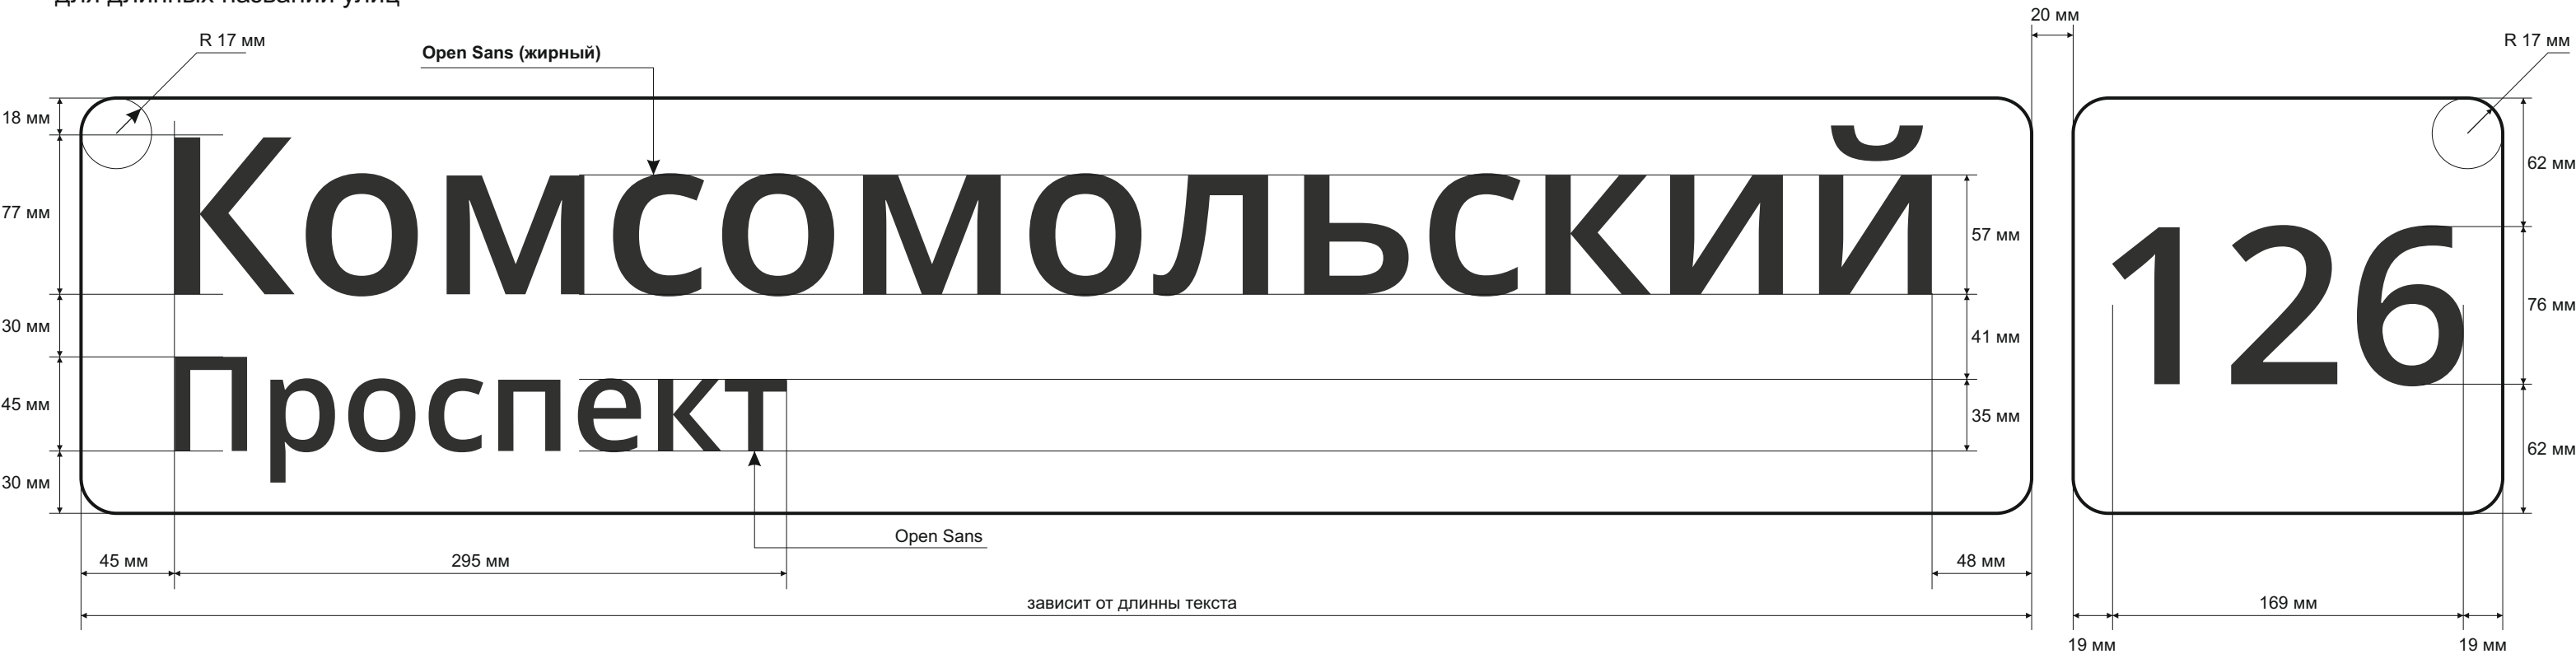

Типовые схемы размещения указателей наименований улиц и номеров домов

Рисунок 1.


Схема размещения указателя на фасаде здания (панельный) относительно угла дома (при отсутствии на фасаде элементов, затрудняющих размещение)

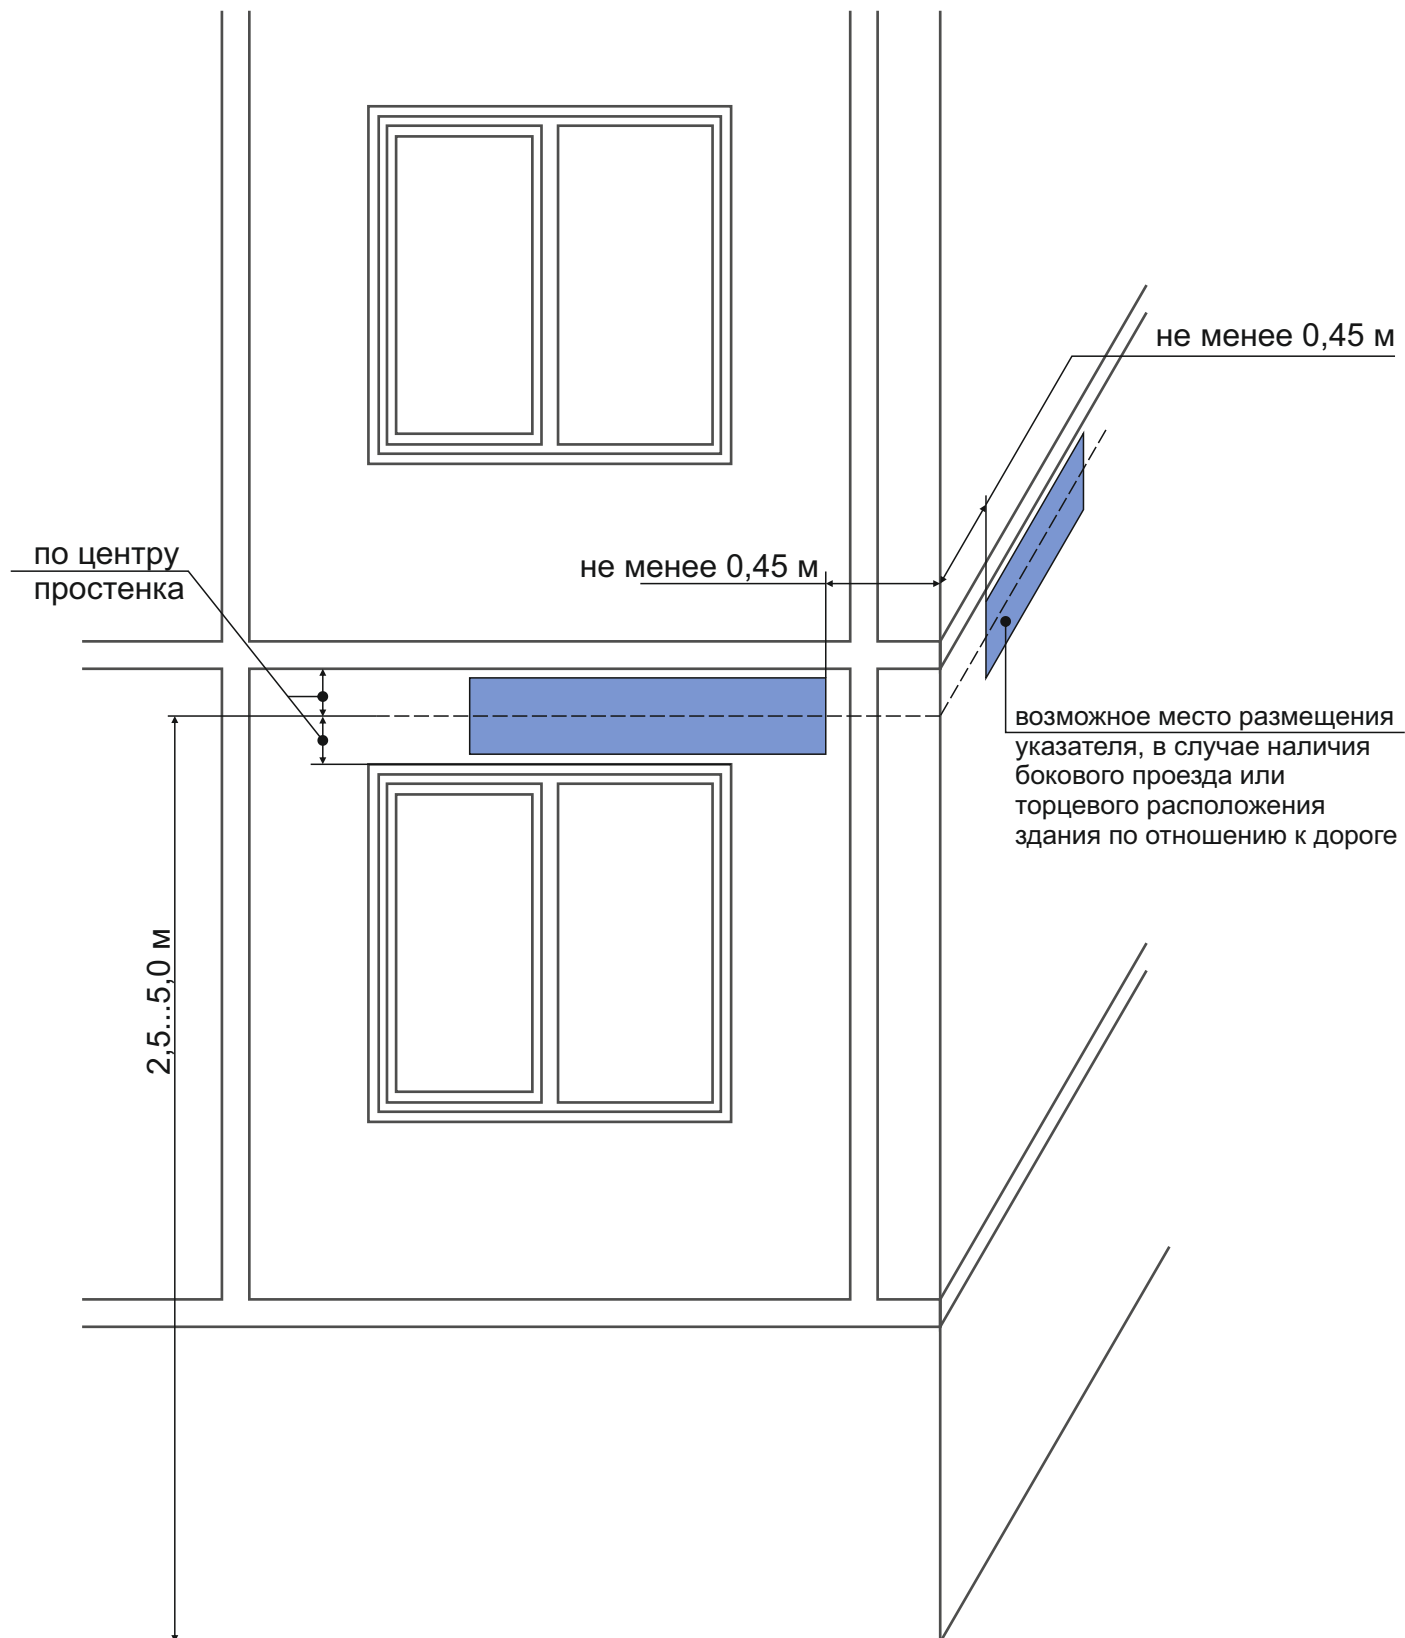

Типовые схемы размещения указателей наименований улиц и номеров домов

Рисунок 2.


Схема размещения указателя на фасаде здания относительно угла дома (при отсутствии на фасаде элементов, затрудняющих размещение)

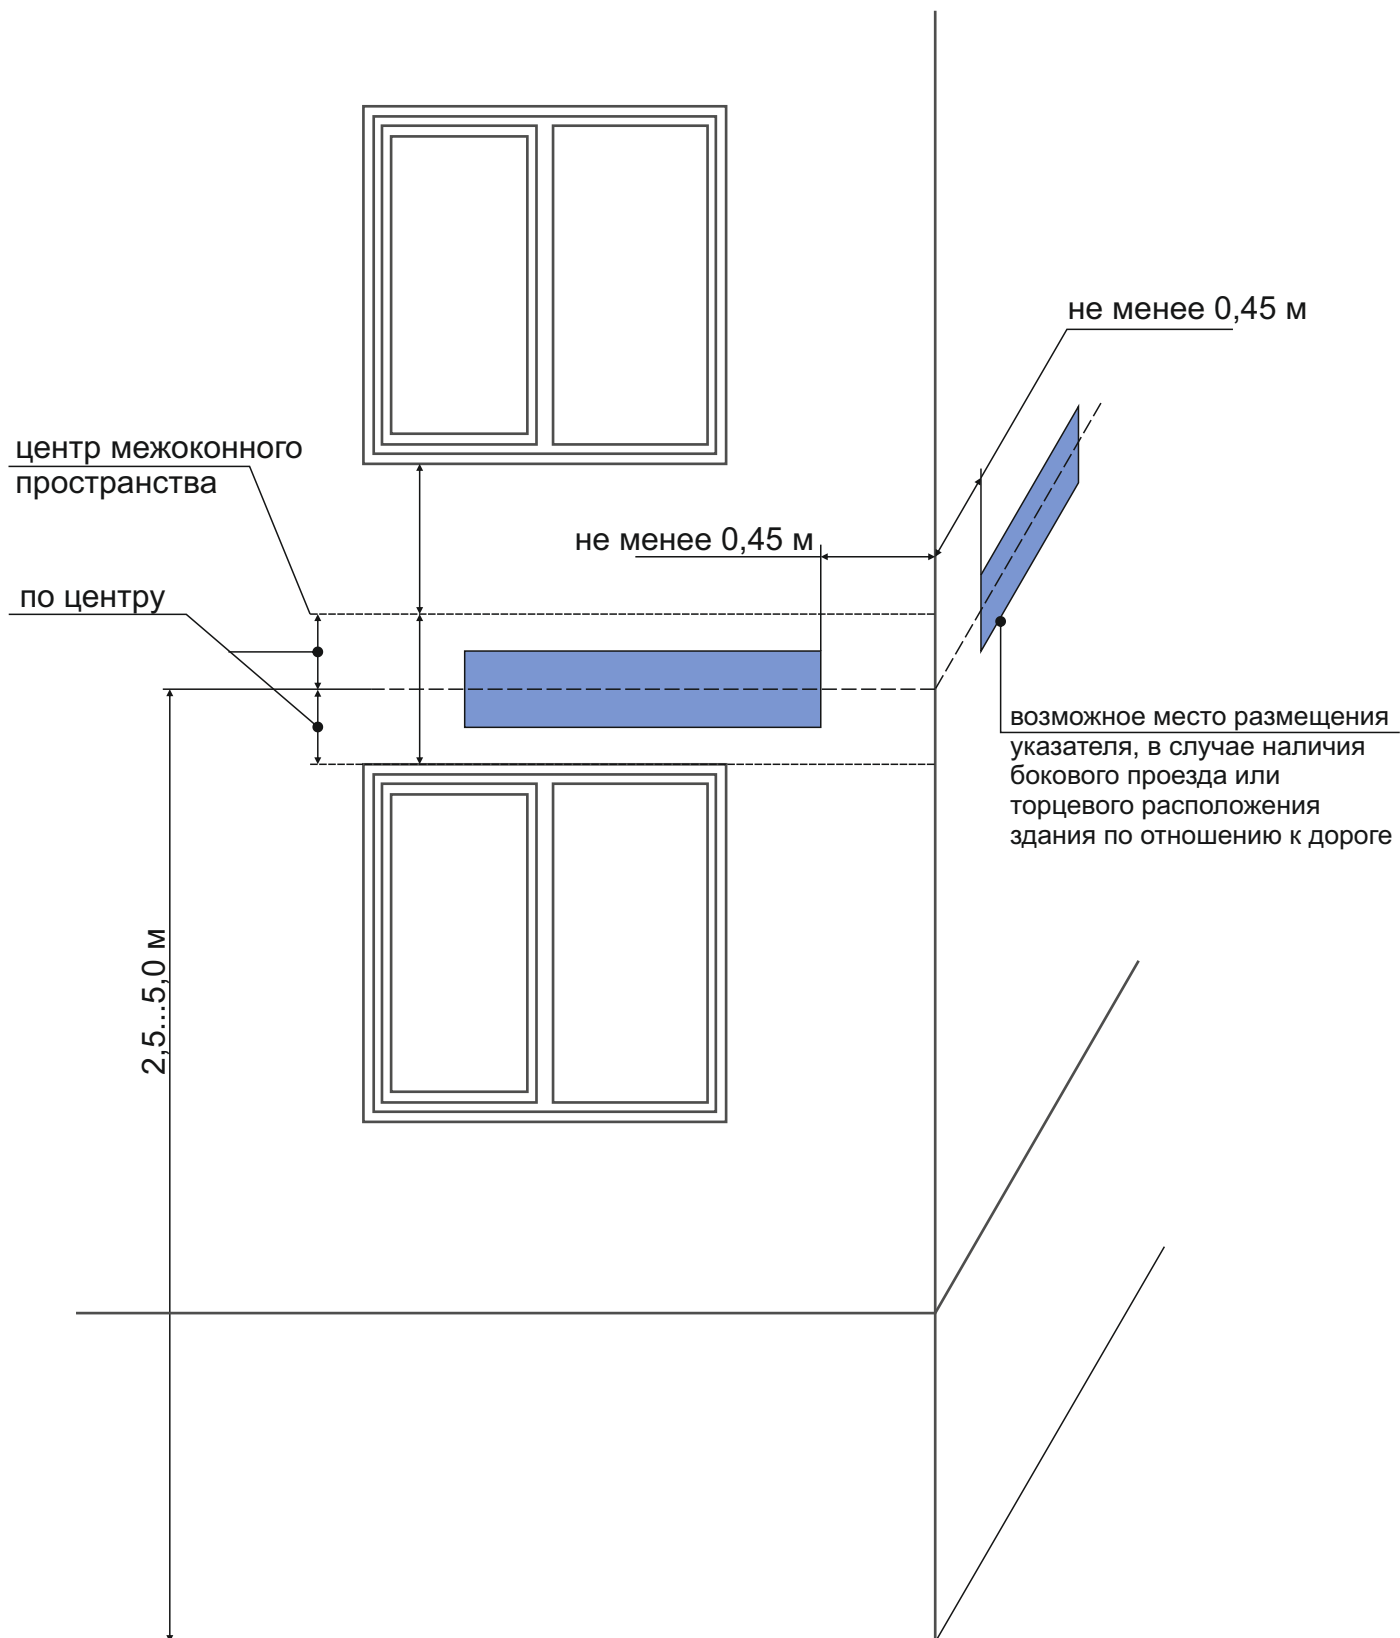

Типовые схемы размещения указателей наименований улиц и номеров домов

Рисунок 3.


Схема размещения указателя на фасаде здания относительно угла дома (при наличии на фасаде декоративных элементов)

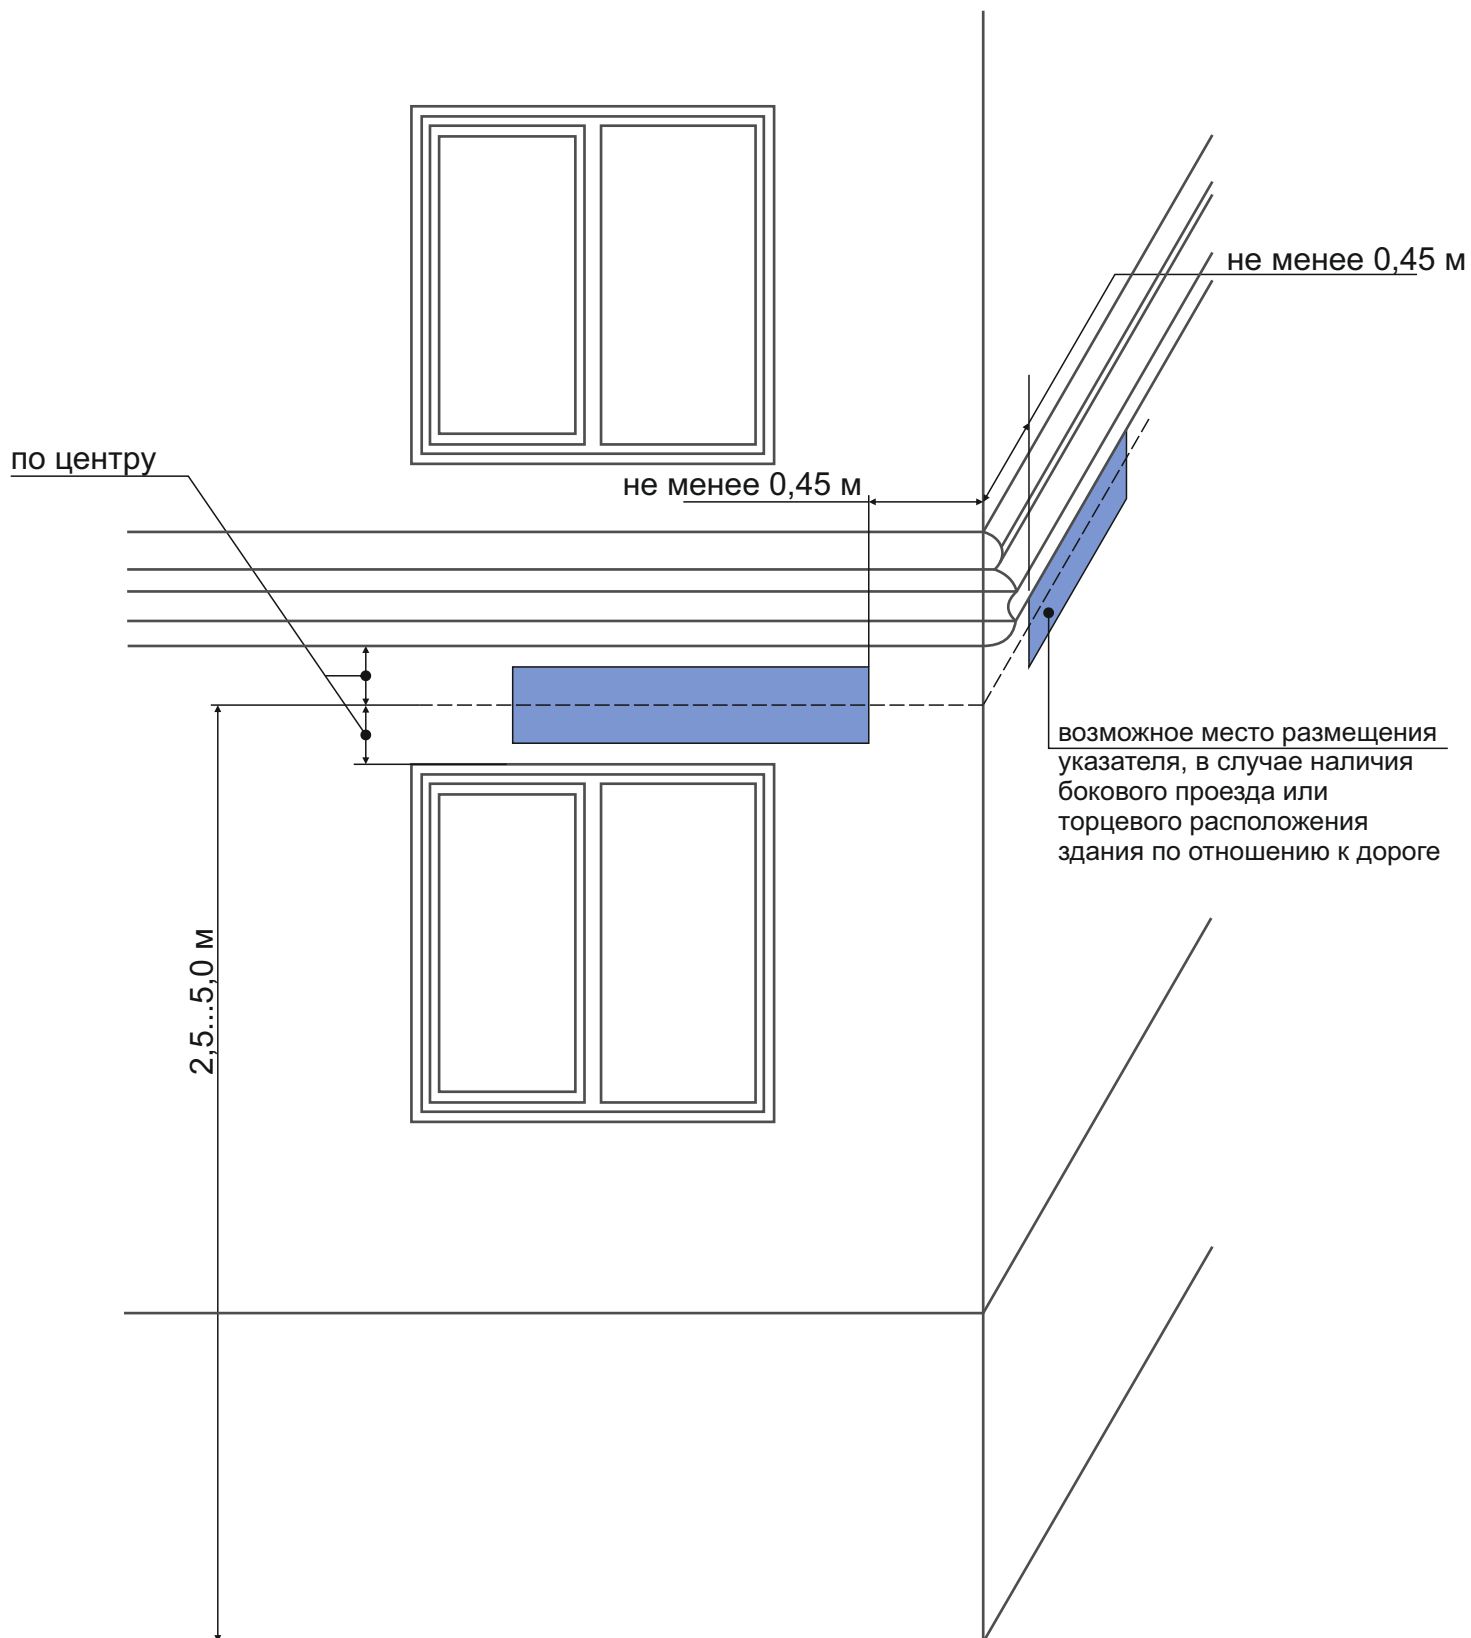

Типовые схемы размещения указателей наименований улиц и номеров домов

Рисунок 4.


Схема размещения указателя на фасаде здания относительно угла дома (при наличии балконов и лоджий с угловым расположением)

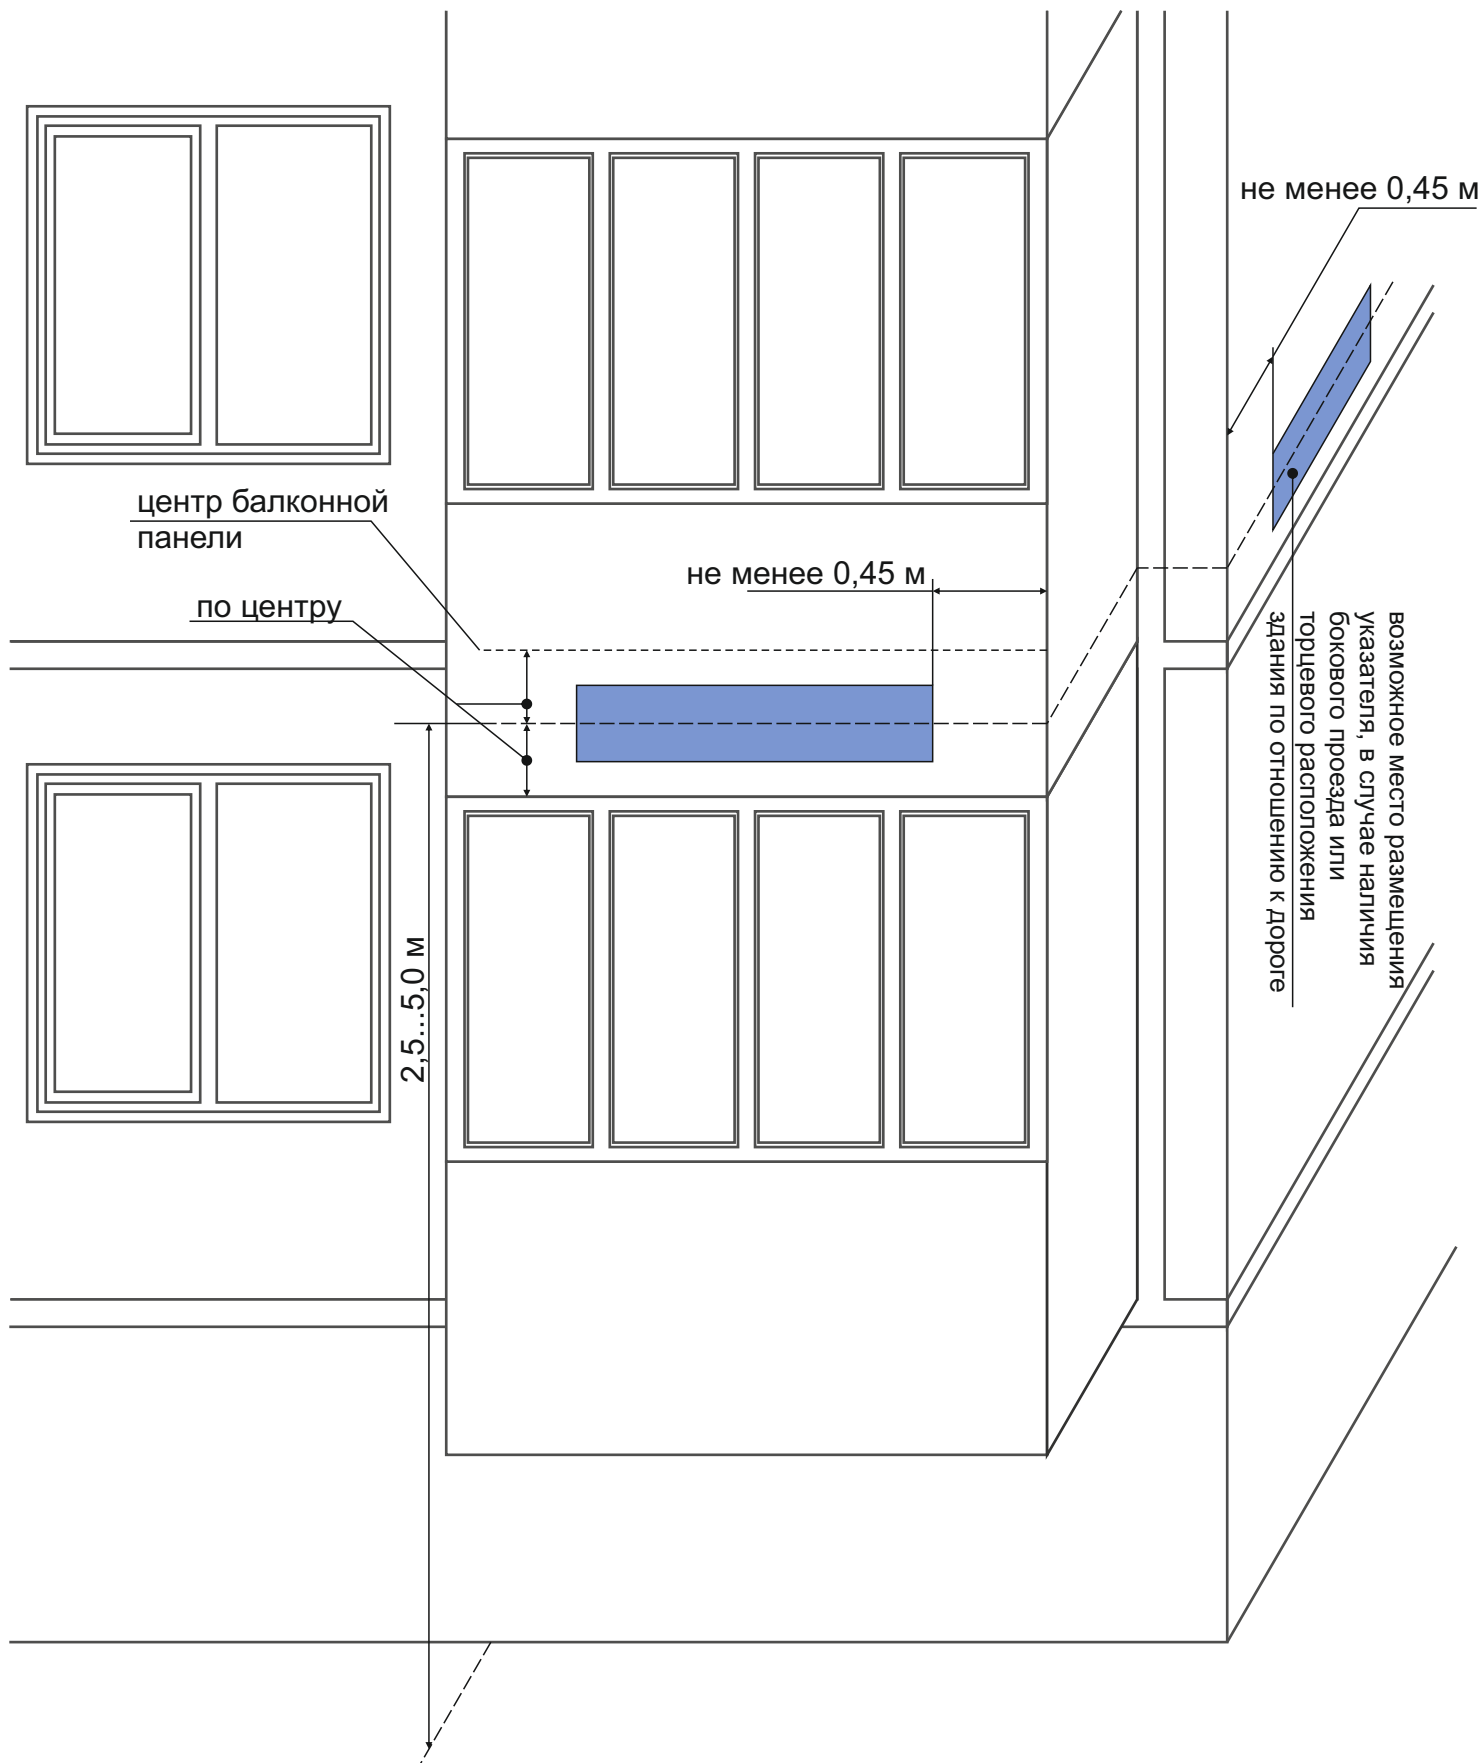

Типовые схемы размещения указателей наименований улиц и номеров домов

Рисунок 5.

Схема размещения указателя на фасаде здания относительно угла дома (при наличии встроенно-пристроенных помещений)

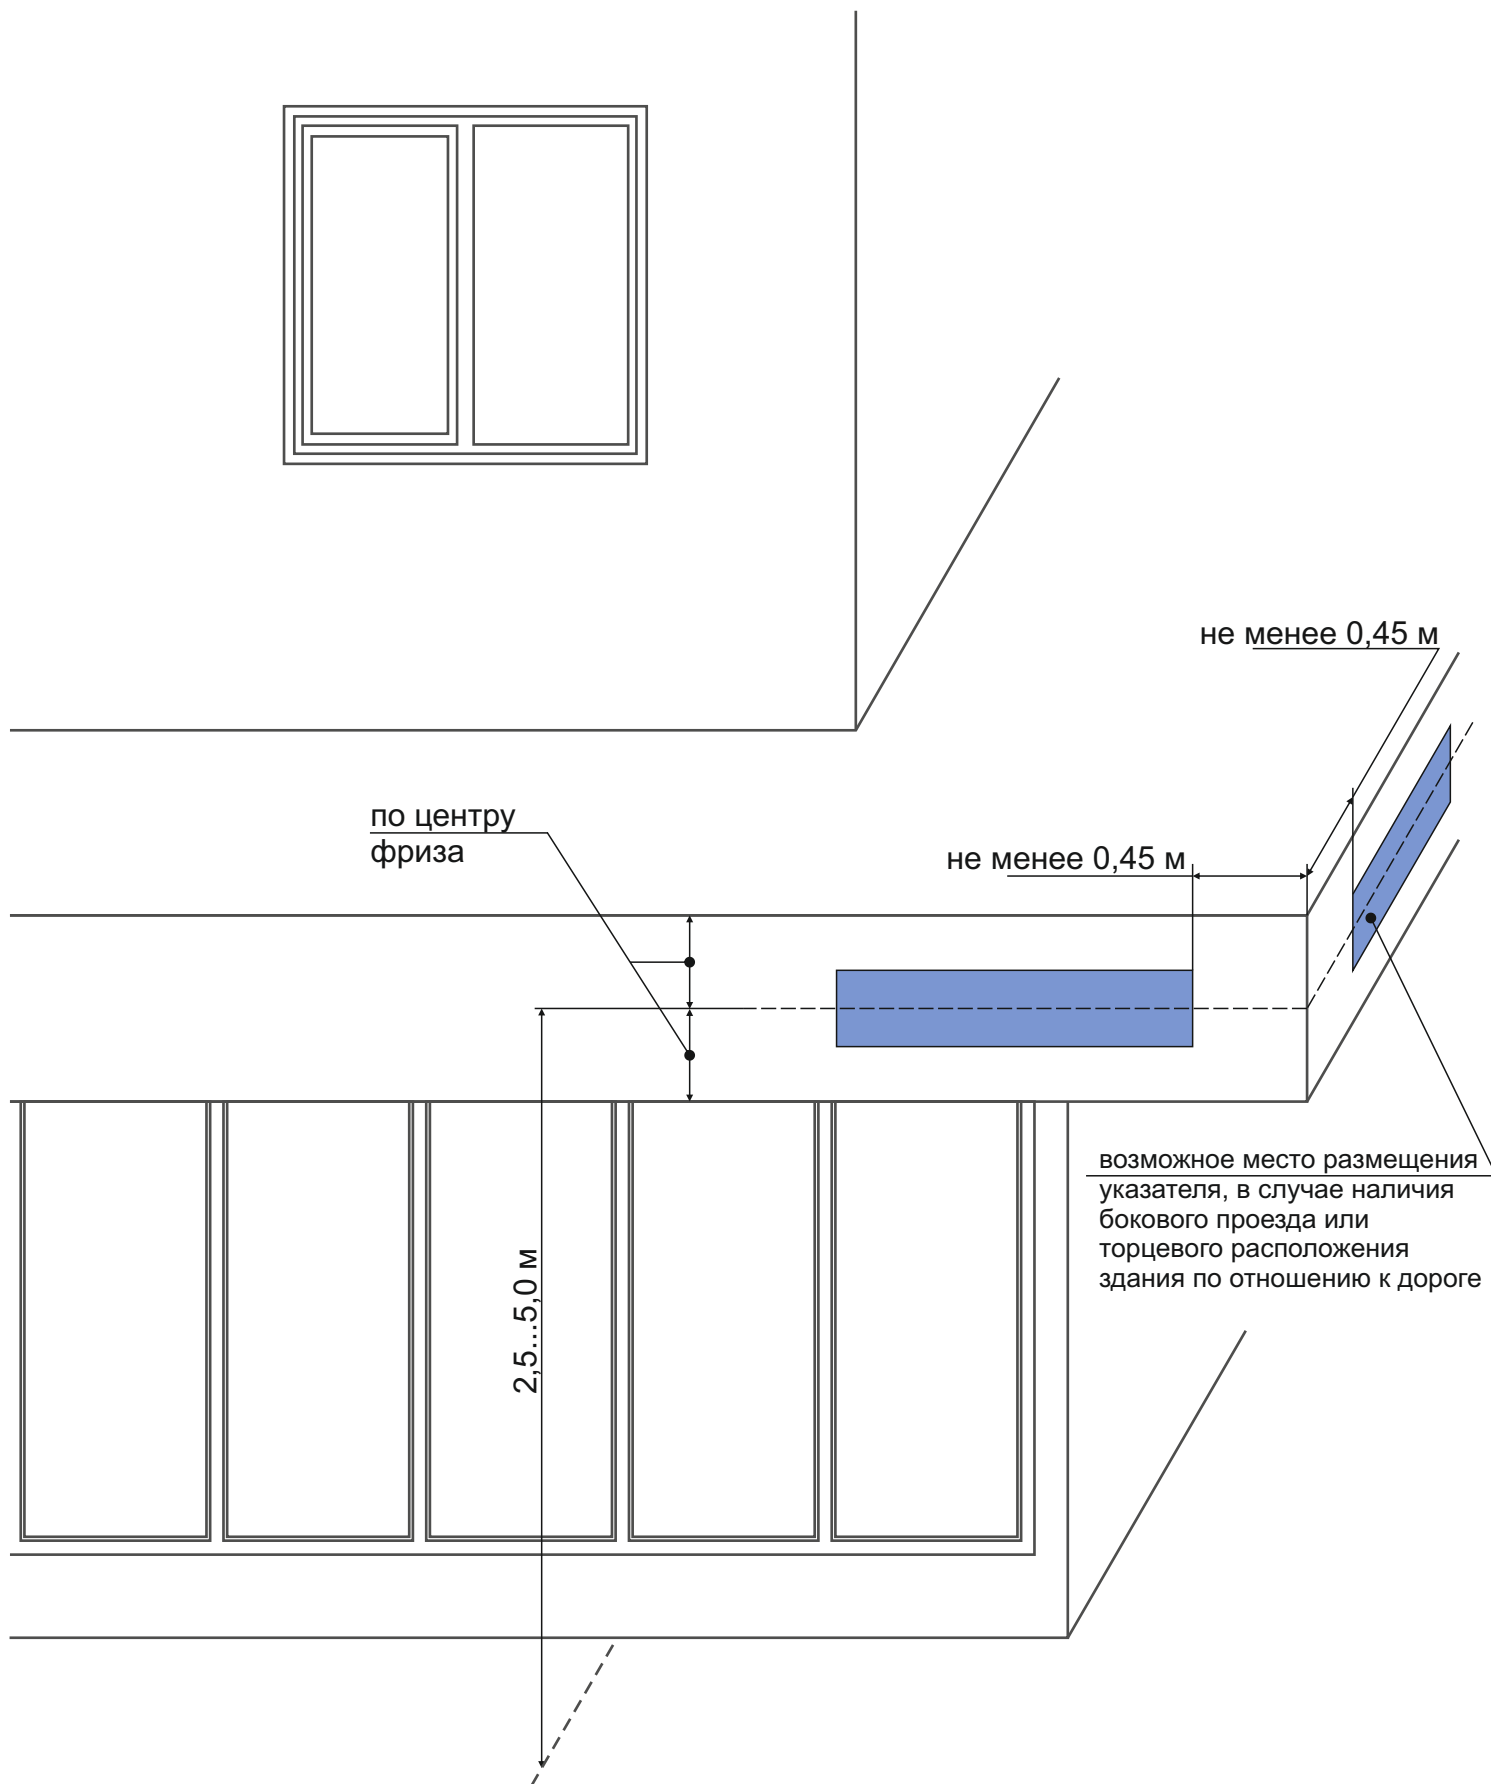

Типовые схемы размещения указателей наименований улиц и номеров домов

Рисунок 6.

Схема размещения указателя на фасаде здания относительно угла дома (при наличии на углу дома декоративных элементов)

