


Раздел 4
План границ объекта

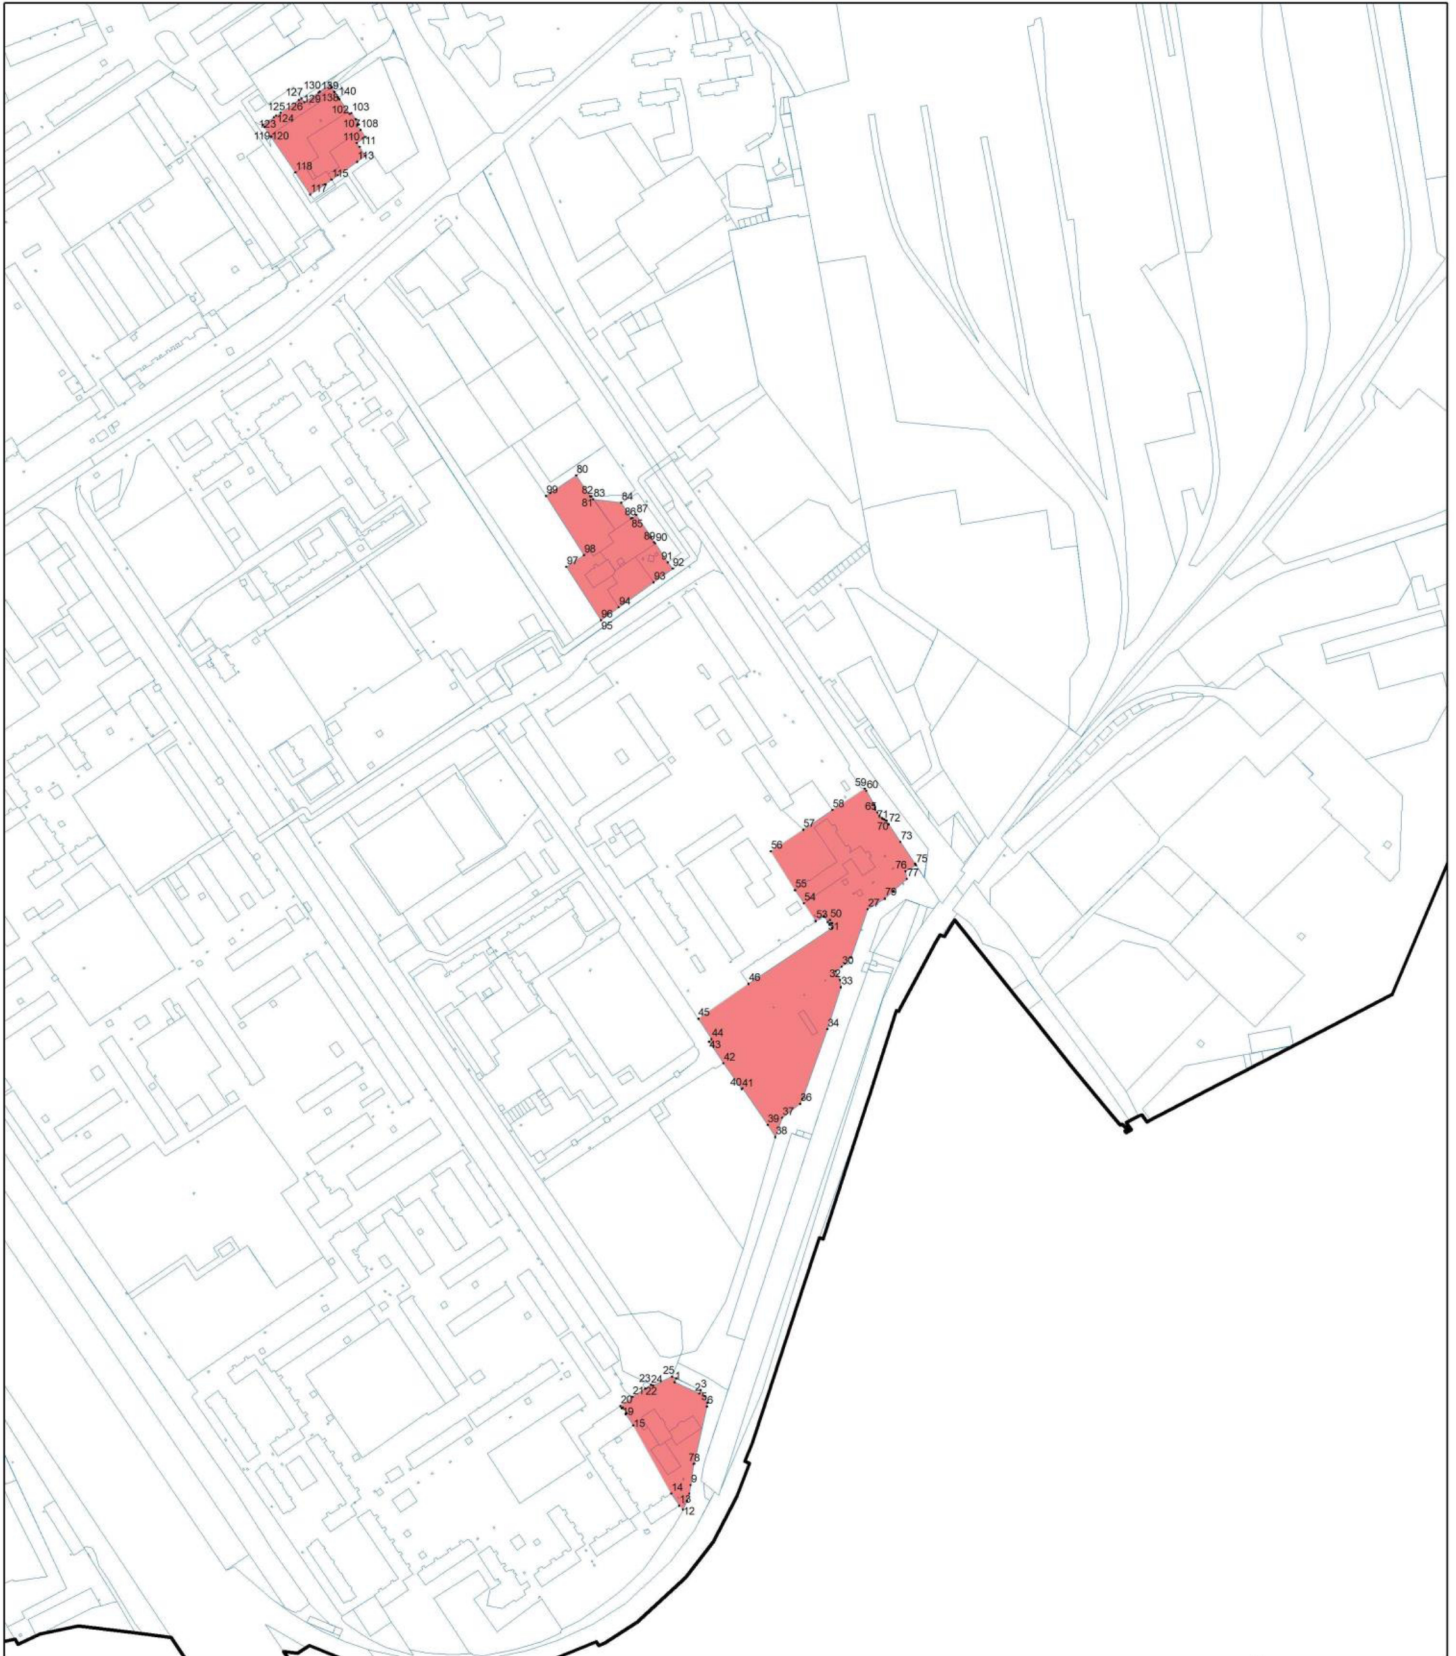

Используемые условные знаки и обозначения:

Масштаб 1:5000

- Границы объекта "ЗОНА ЗАСТРОЙКИ МНОГОЭТАЖНЫМИ ЖИЛЫМИ ДОМАМИ (9 ЭТАЖЕЙ И БОЛЕЕ) (ЖЗ-4)"
- Сведения из ЕГРН
- Границы административно-территориальных образований
- 20 Обозначение и номер поворотной точки

Подпись _____ Дата 12 2020 .

Место для оттиска печати (при наличии) лица, составившего описание