


Раздел 4
План границ объекта

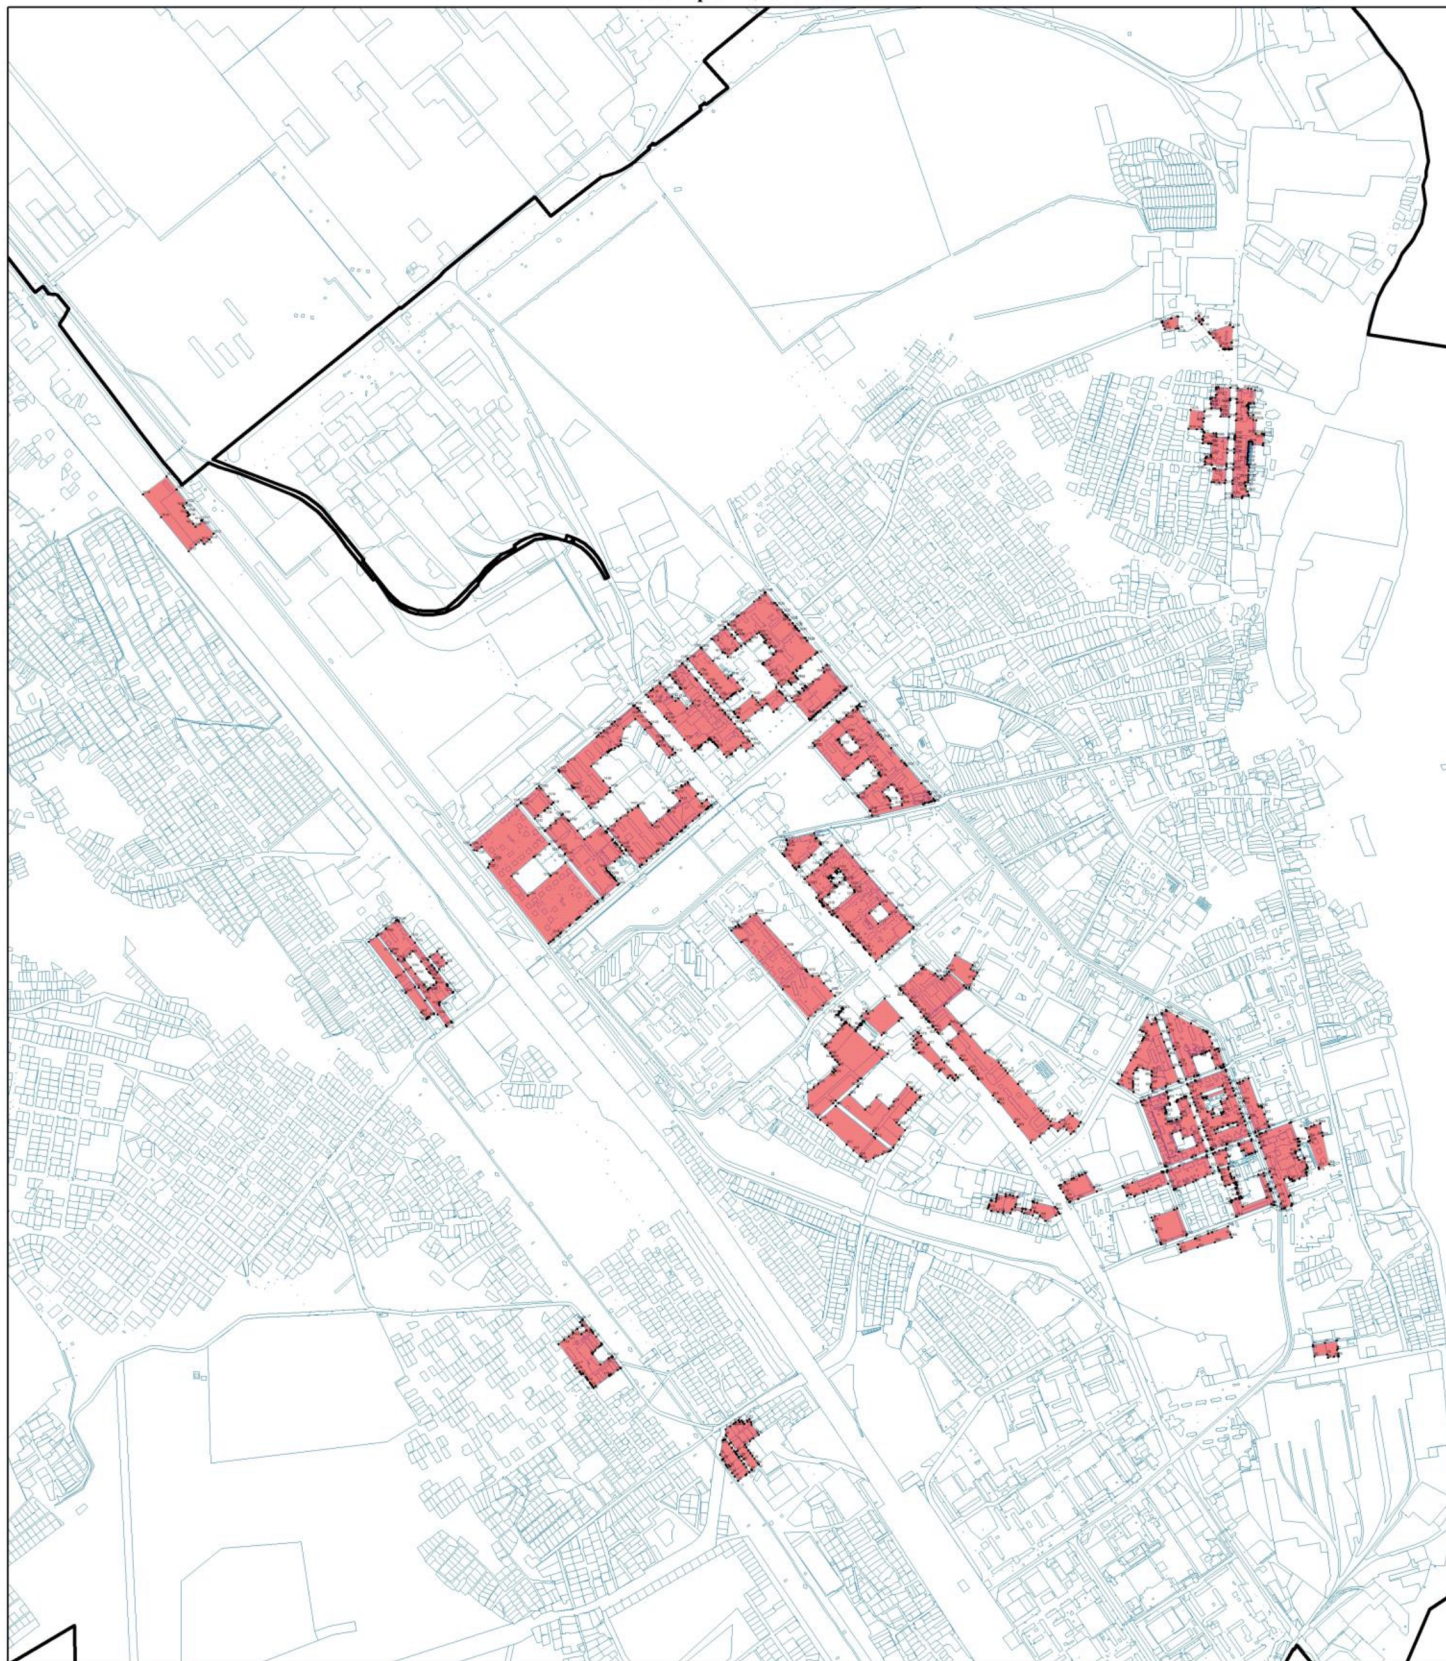

Используемые условные знаки и обозначения:

- Границы объекта "ЗОНА ЗАСТРОЙКИ МАЛОЭТАЖНЫМИ ЖИЛЫМИ ДОМАМИ (ДО 4 ЭТАЖЕЙ) (ЖЗ-2)"
- Сведения из ЕГРН
- Границы административно-территориальных образований
- 20 Обозначение и номер поворотной точки

Масштаб 1:20000

Подпись _____ Дата 12 2020 .

Место для оттиска печати (при наличии) лица, составившего описание