


Раздел 4
План границ объекта

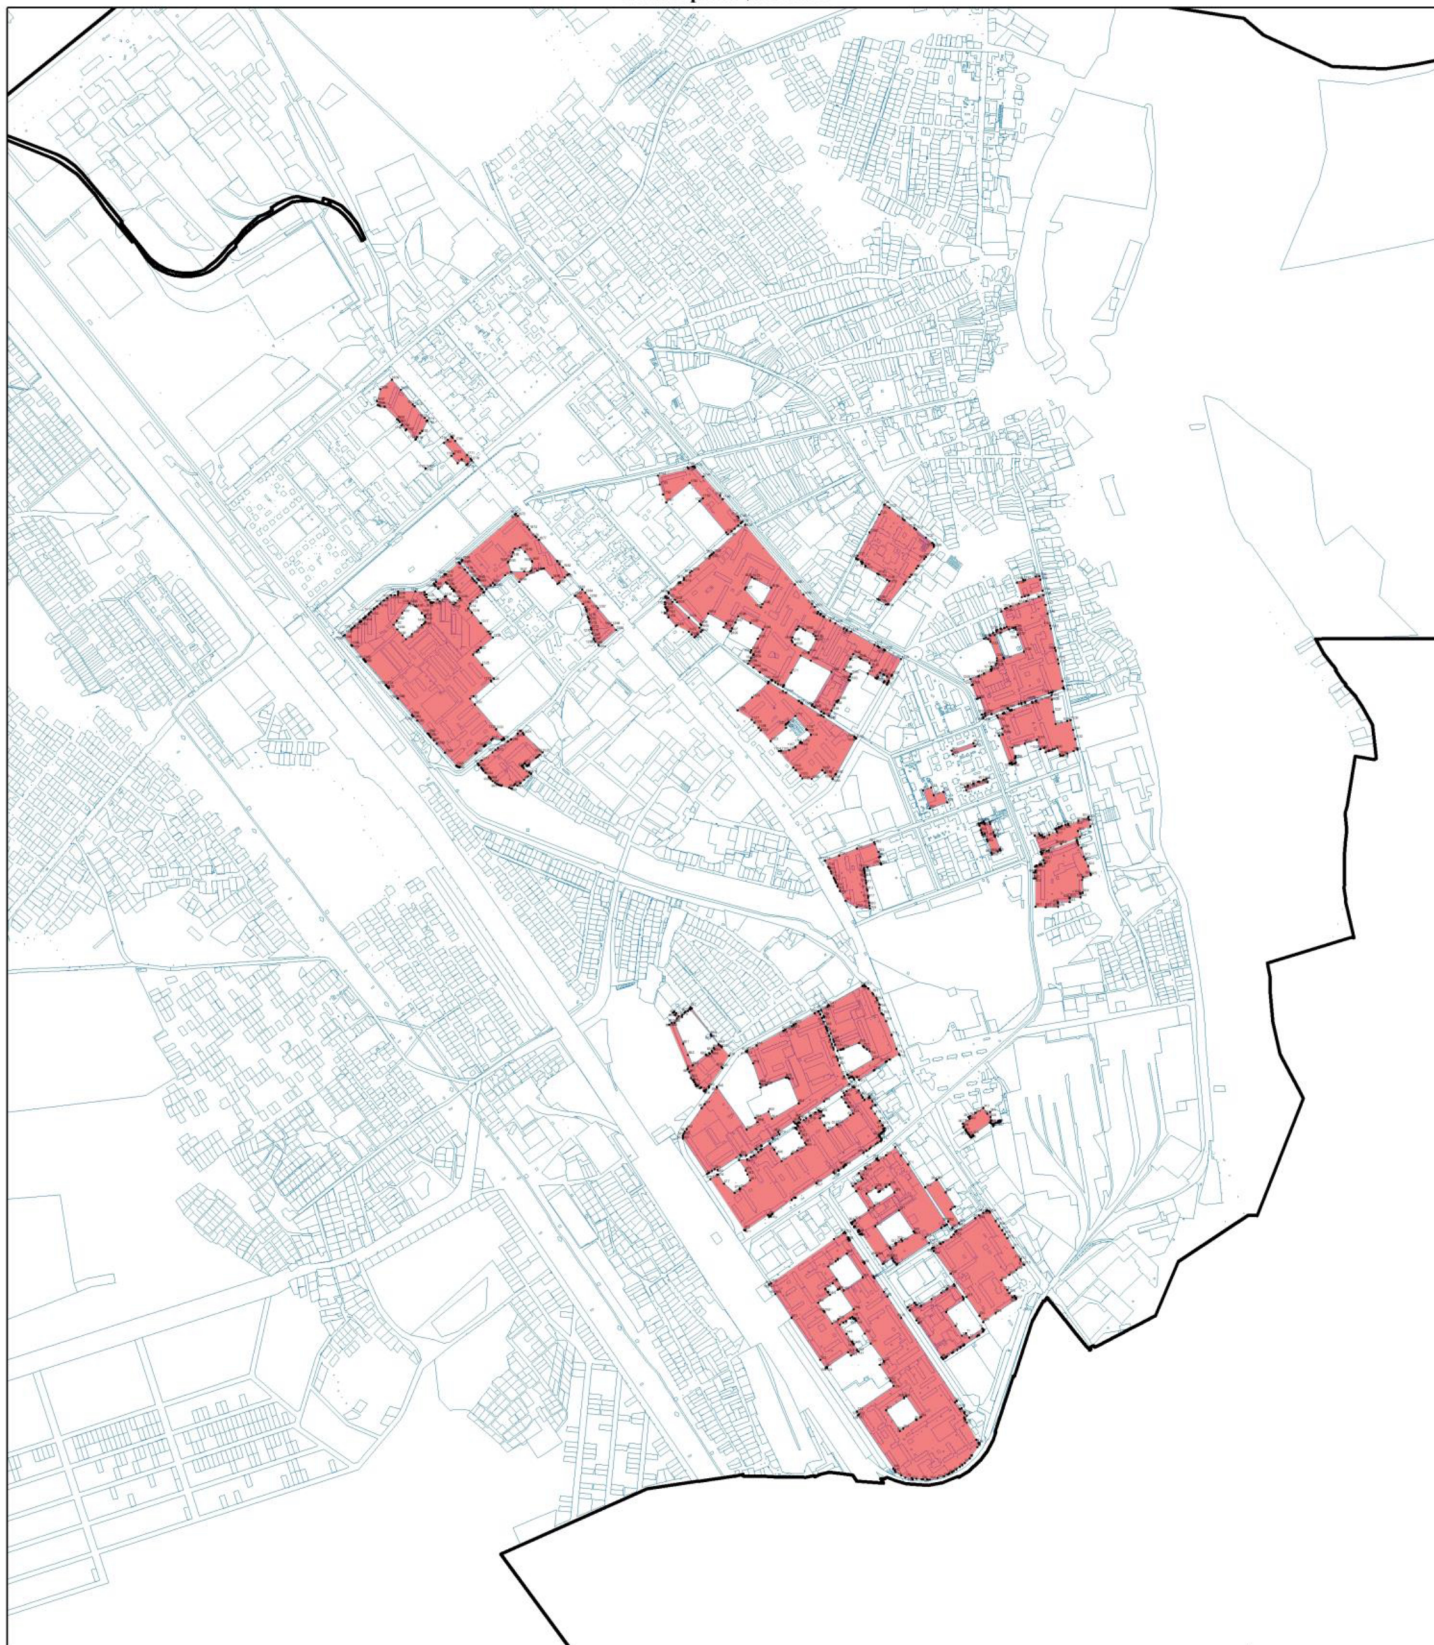

Масштаб 1:20000

Используемые условные знаки и обозначения:

- Границы объекта "ЗОНА ЗАСТРОЙКИ СРЕДНЕЭТАЖНЫМИ ЖИЛЫМИ ДОМАМИ (ОТ 5 ДО 8 ЭТАЖЕЙ) (ЖЗ-3)"
- Сведения из ЕГРН
- Границы административно-территориальных образований
- Обозначение и номер поворотной точки

Подпись _____ Дата 12 2020 .

Место для оттиска печати (при наличии) лица, составившего описание