




Раздел 4
План границ объекта

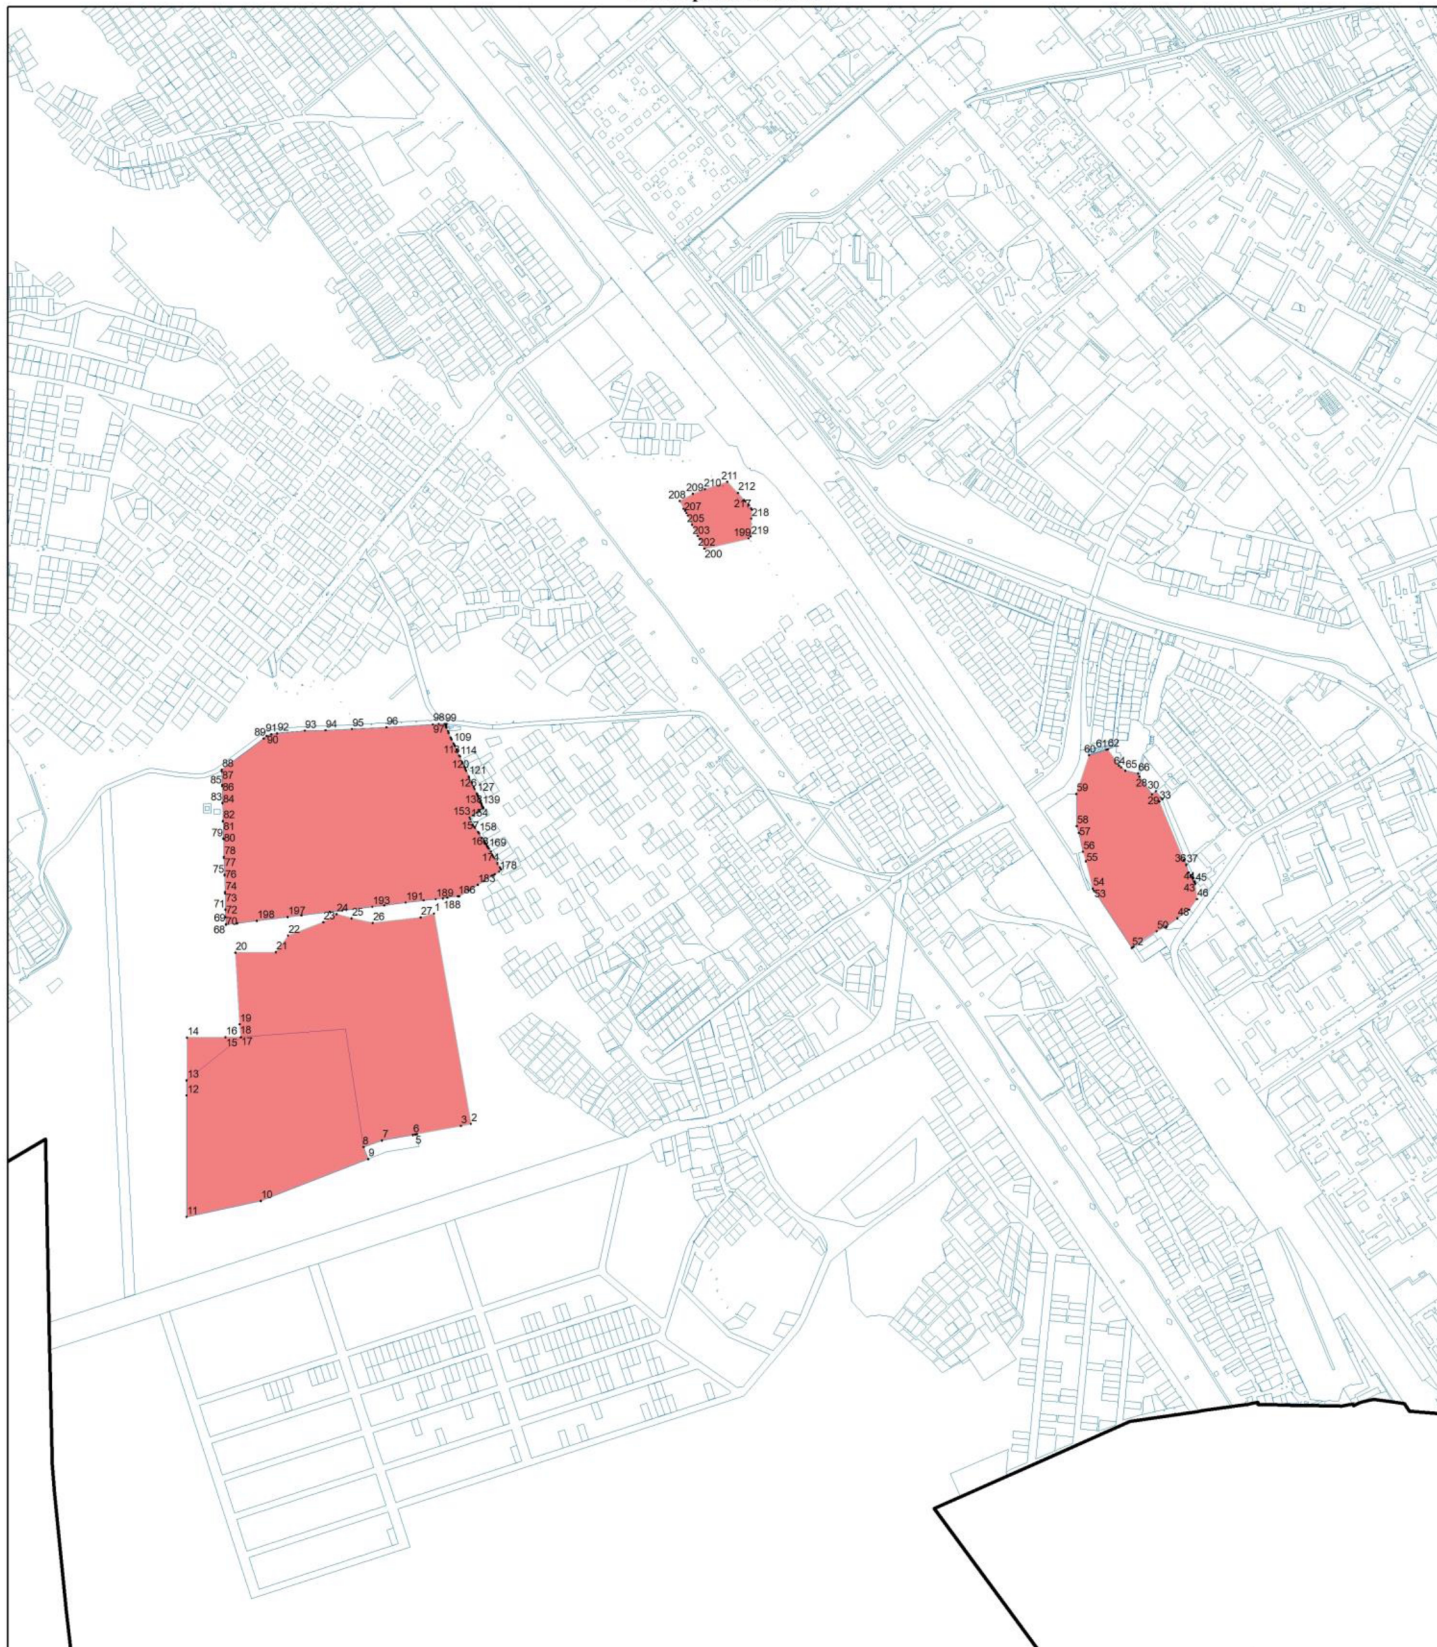

Используемые условные знаки и обозначения:

 Границы объекта "ЗОНА КЛАДБИЩ (СНЗ-1)"

 Сведения из ЕГРН

●20 Обозначение и номер поворотной точки

 Границы административно-территориальных образований

Подпись _____ Дата 12 2020 .

Место для оттиска печати (при наличии) лица, составившего описание

Масштаб 1:15000