



Российская Федерация  
Иркутская область

Администрация города Усолье-Сибирское

## ПОСТАНОВЛЕНИЕ

от 28.02.2014 № 445

**Об утверждении схемы размещения  
рекламных конструкций на территории  
муниципального образования  
«город Усолье - Сибирское»**

В соответствии с Федеральным законом от 13.03.2006г. № 38-ФЗ «О рекламе», Федеральным законом от 07.05.2013г. № 98-ФЗ «О внесении изменений в Федеральный закон «О рекламе» и отдельные законодательные акты Российской Федерации», Федеральным законом от 06.10.2003г. № 131-ФЗ «Об общих принципах организации местного самоуправления в Российской Федерации», руководствуясь статьями 45, 55 Устава муниципального образования «город Усолье – Сибирское», администрация города Усолье – Сибирское

### ПОСТАНОВЛЯЕТ:

1. Утвердить схему размещения рекламных конструкций на территории муниципального образования «город Усолье-Сибирское»
2. Опубликовать данное постановление в газете «Официальное Усолье», утвержденную схему размещения рекламных конструкций на территории муниципального образования «город Усолье-Сибирское» разместить в электронном виде на официальном сайте муниципального образования «город Усолье-Сибирское».
3. Контроль за исполнением данного постановления возложить на исполняющего обязанности председателя КУМИ администрации города Усолье-Сибирское – Налётова Д.Е.

И.о. Главы администрации

О.П. Жилкин

Подготовил:  
Е.А. Орлова

Согласовано:

И.о председателя КУМИ

Д.Е. Налётов



Утверждена  
постановлением администрации  
города Усолье-Сибирское  
от «28» 04 № 445

**СХЕМА  
РАЗМЕЩЕНИЯ РЕКЛАМНЫХ КОНСТРУКЦИЙ  
НА ТЕРРИТОРИИ МУНИЦИПАЛЬНОГО ОБРАЗОВАНИЯ  
«ГОРОД УСОЛЬЕ-СИБИРСКОЕ»**





1	2	3
4	5	6
	7	8
9	10	11
12	13	



1	2	3
4	5	6
7	8	
9	10	11
	12	13

Крупная компания




проспект Крас

Усолье-Сибир

Усолье-Сибир

улица Гагарина



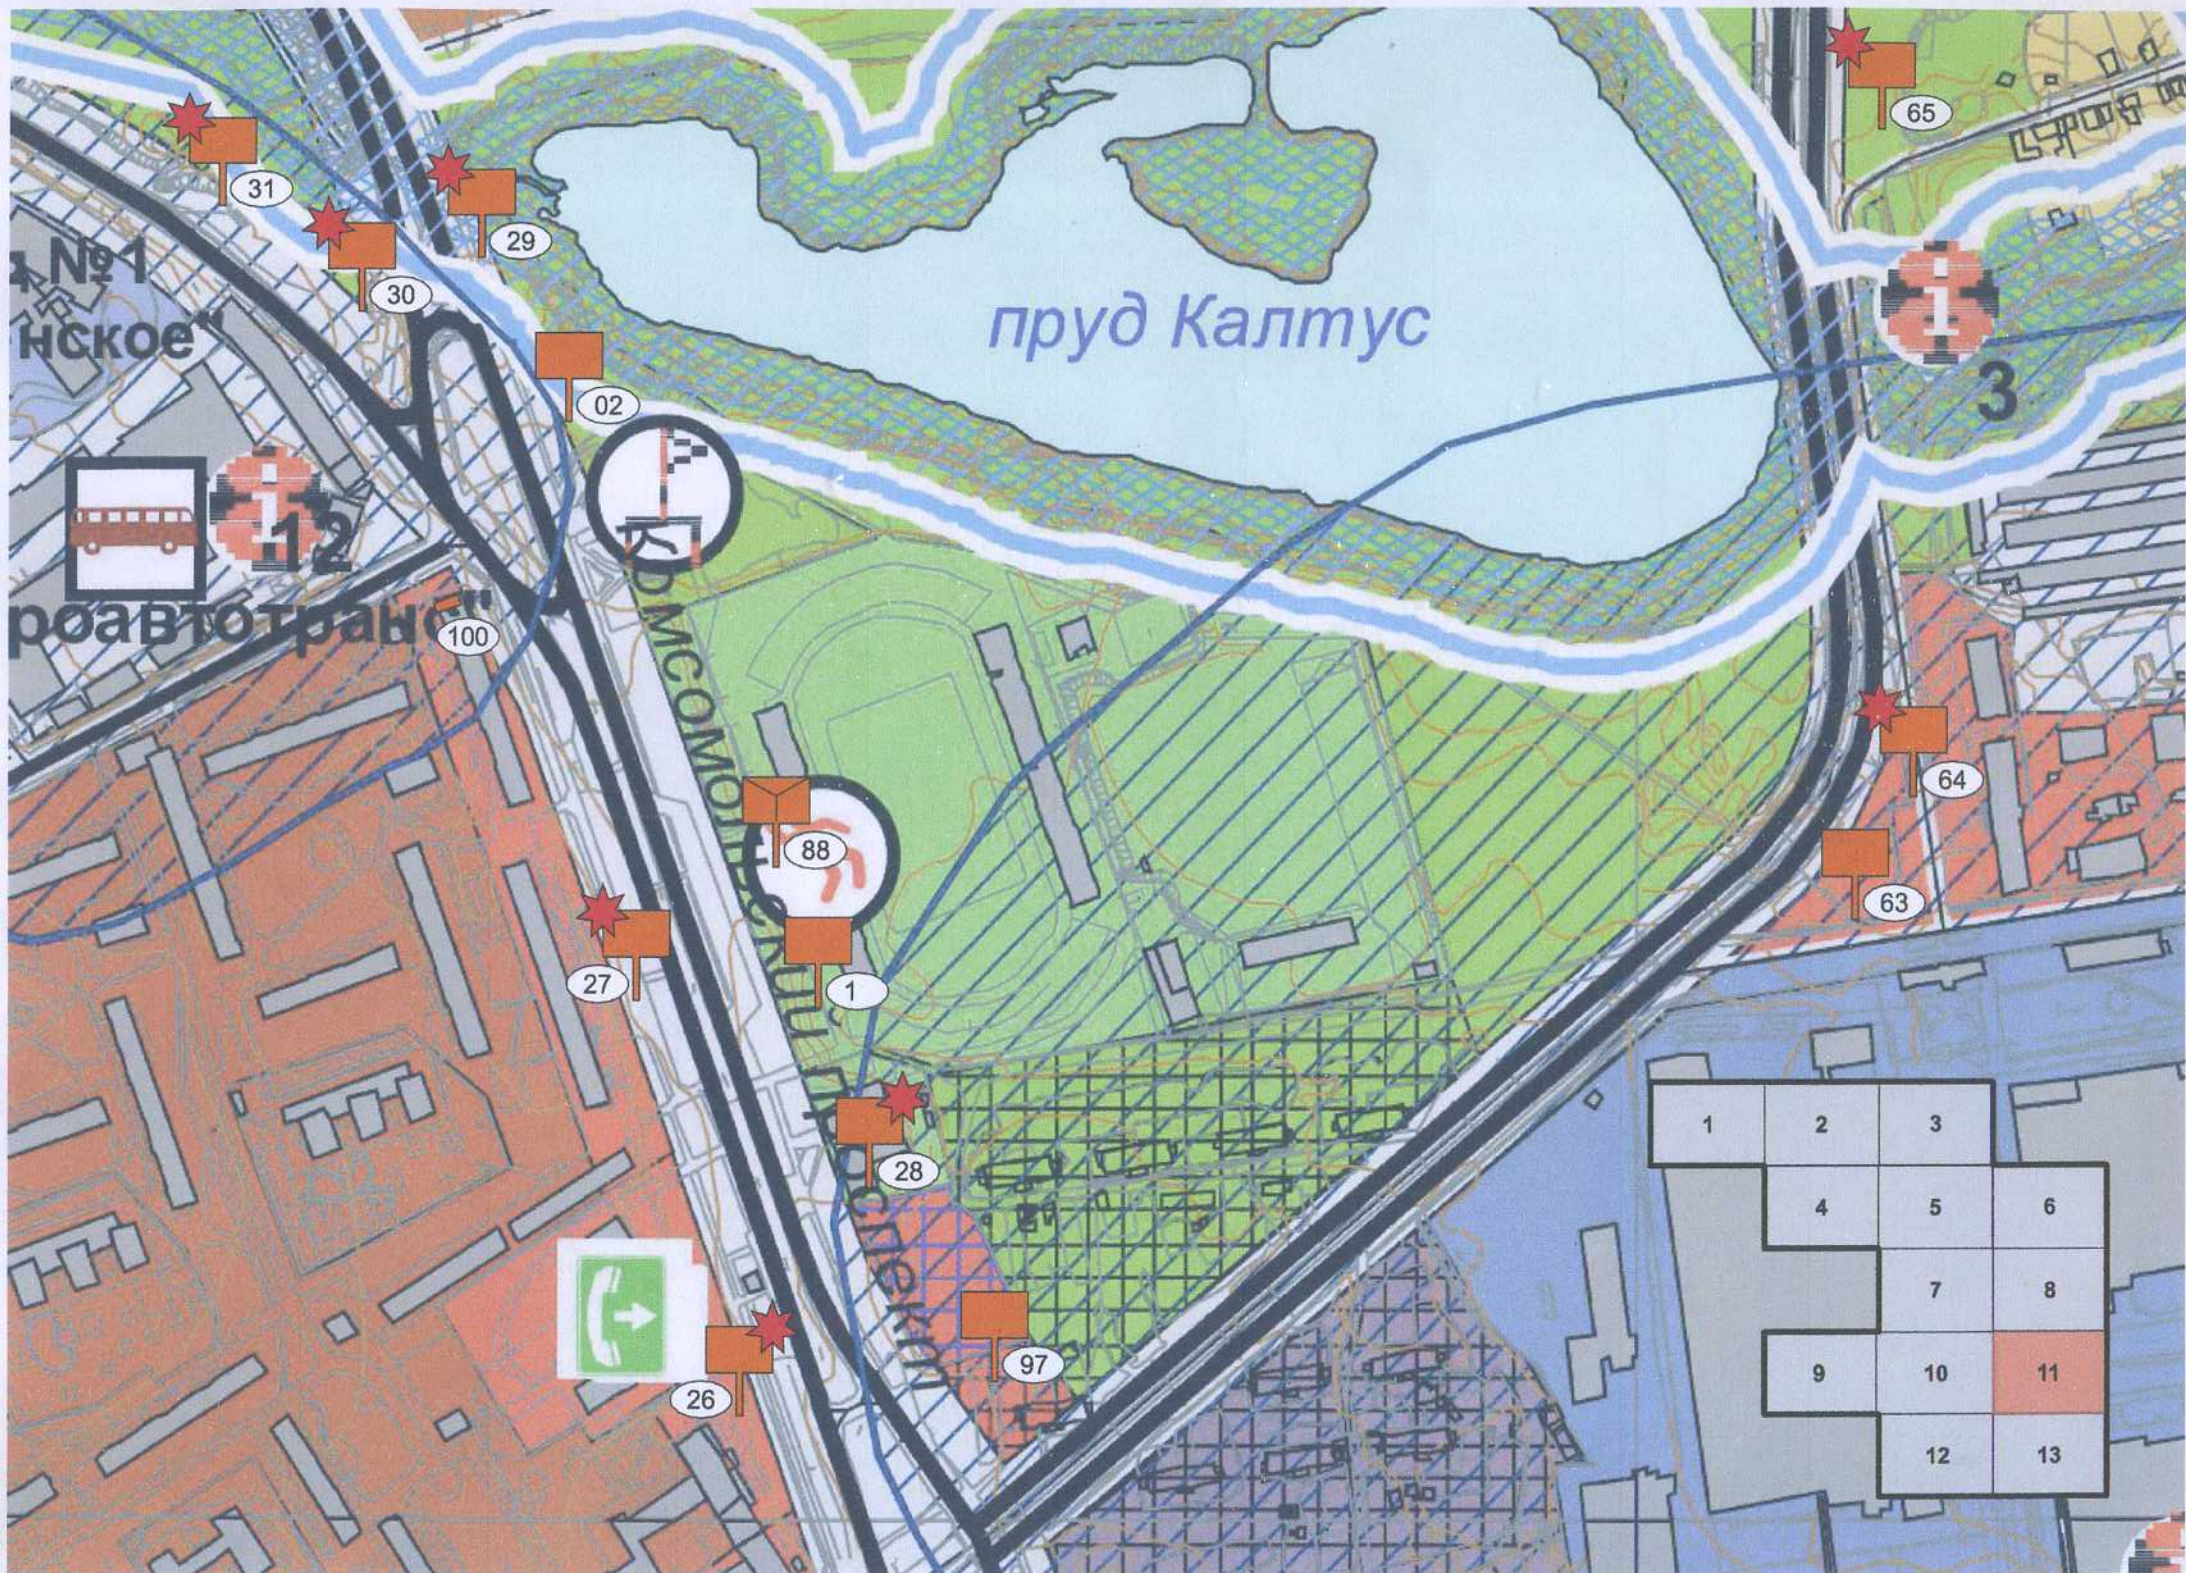

пруд Калтус

№1  
НСКОЕ

автобус

100

88

28

97

65

3

64

63

1	2	3	
	4	5	6
		7	8
9	10	11	
	12	13	



1	2	3
4	5	6
7	8	
9	10	11
12	13	

32

ООО "Алексис"

Молочный завод

СХООАО "Белоречье"




МУП ПО "Элект"

Производственная база.  
Деревообработка




ул. Луначарского

114

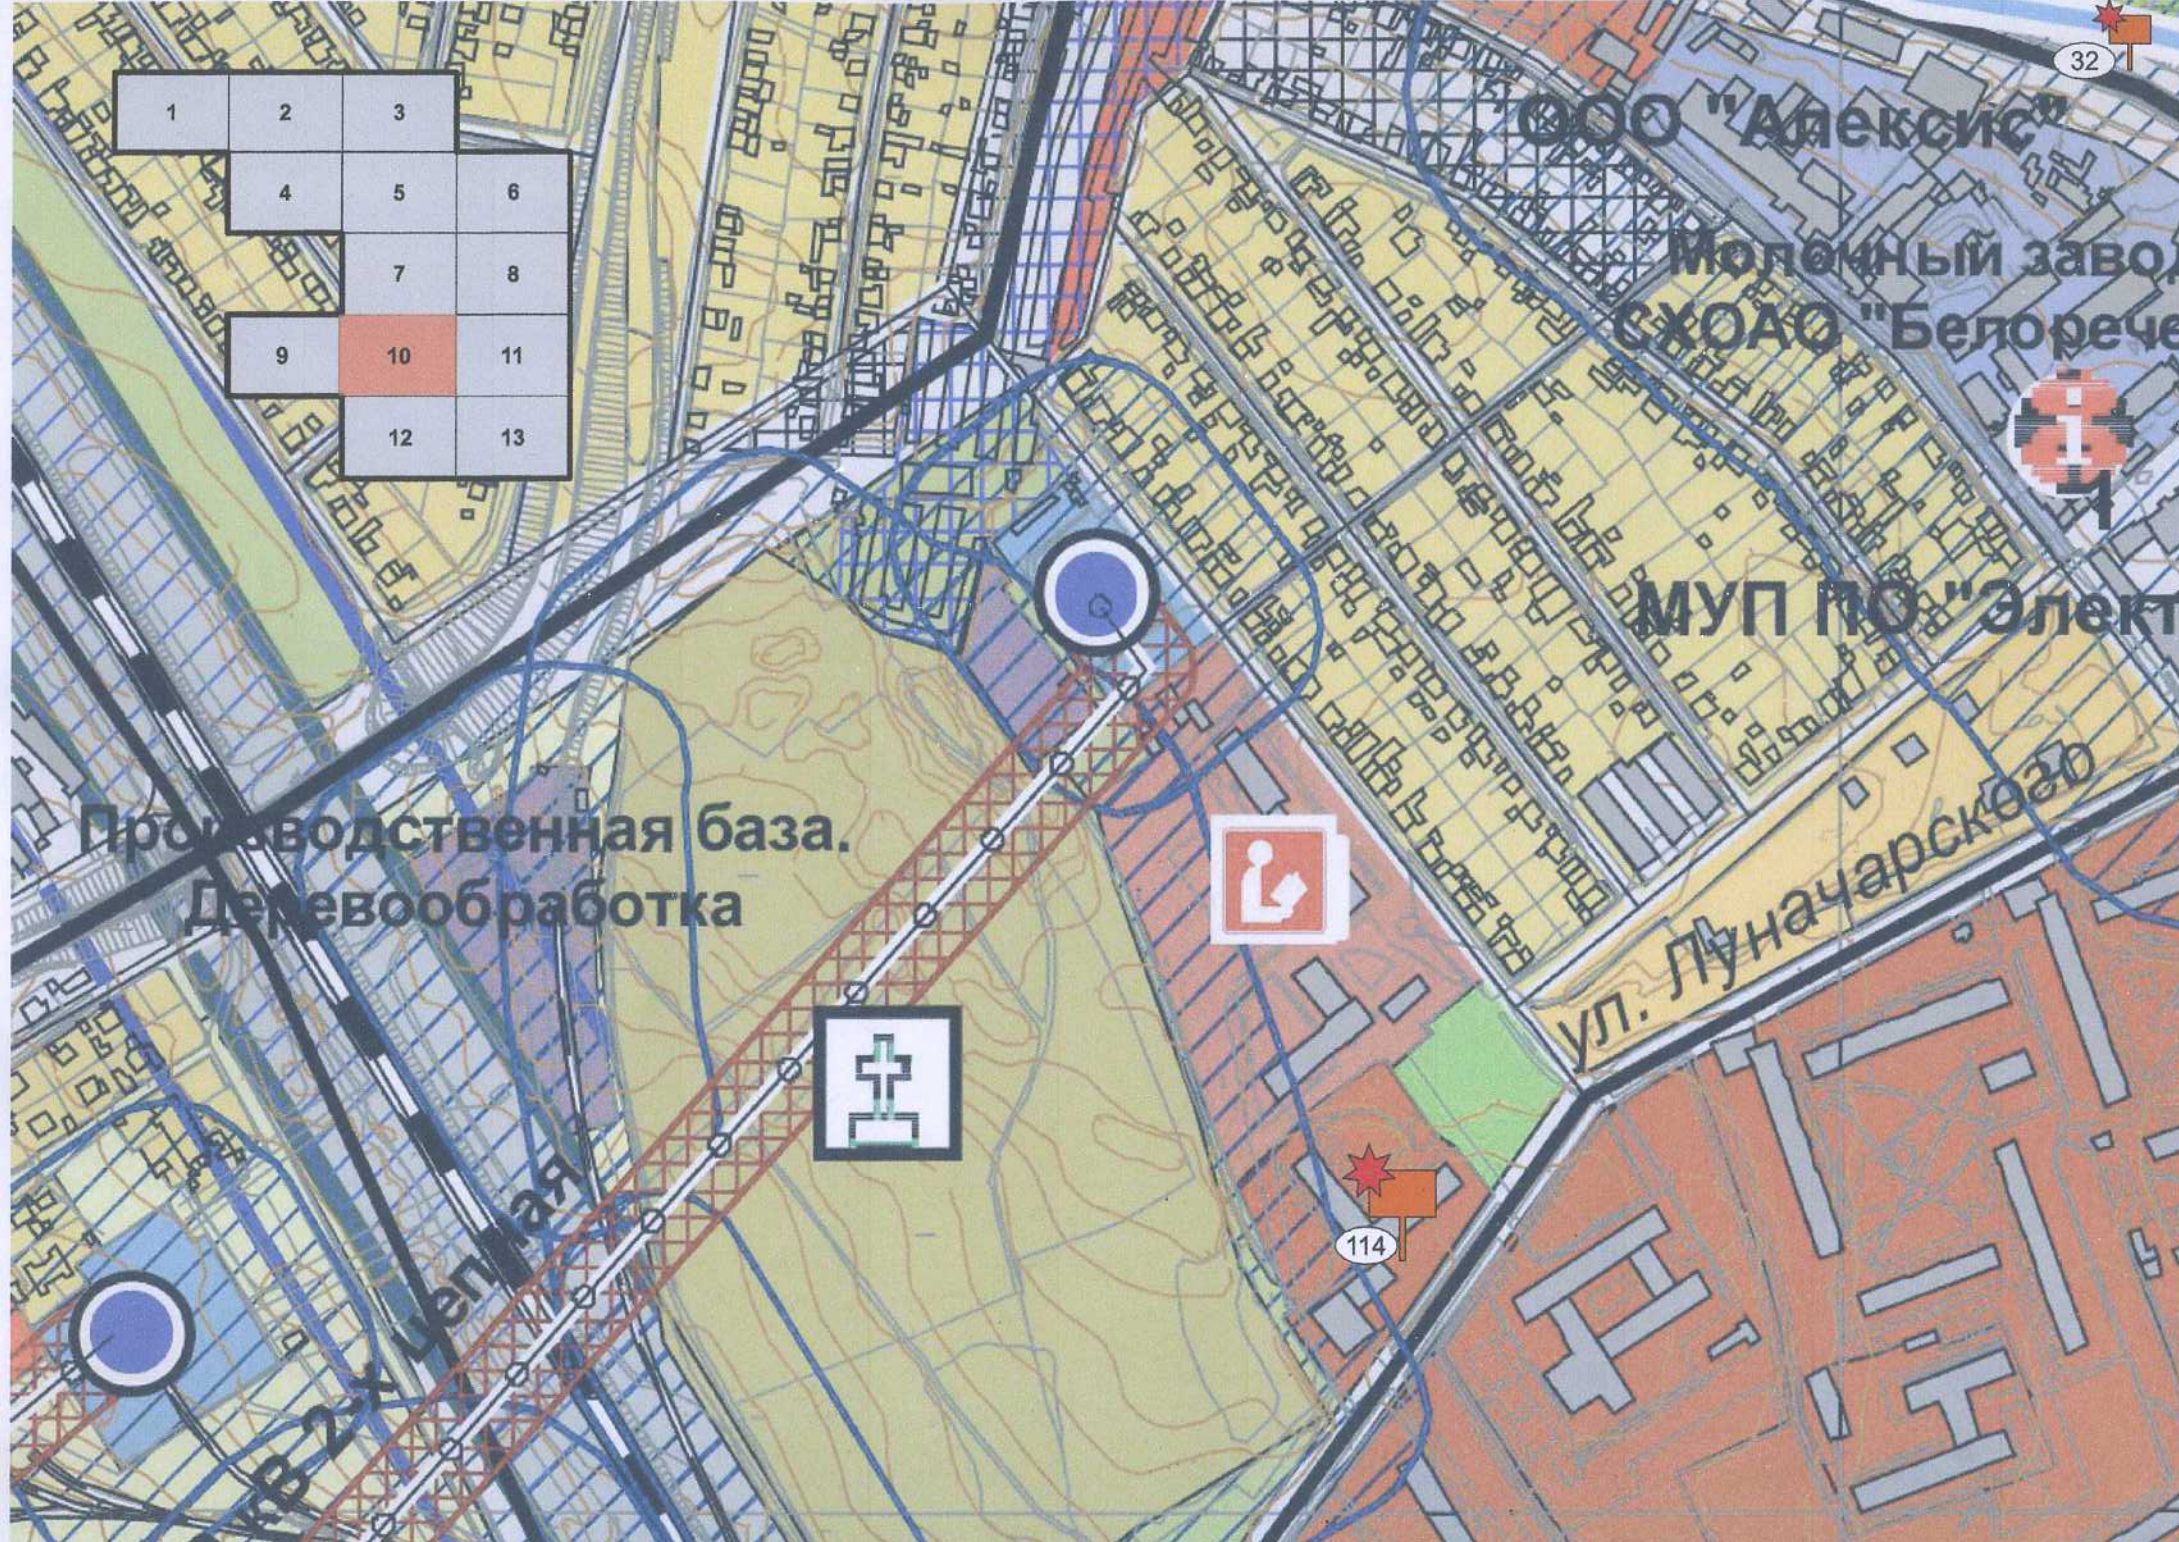



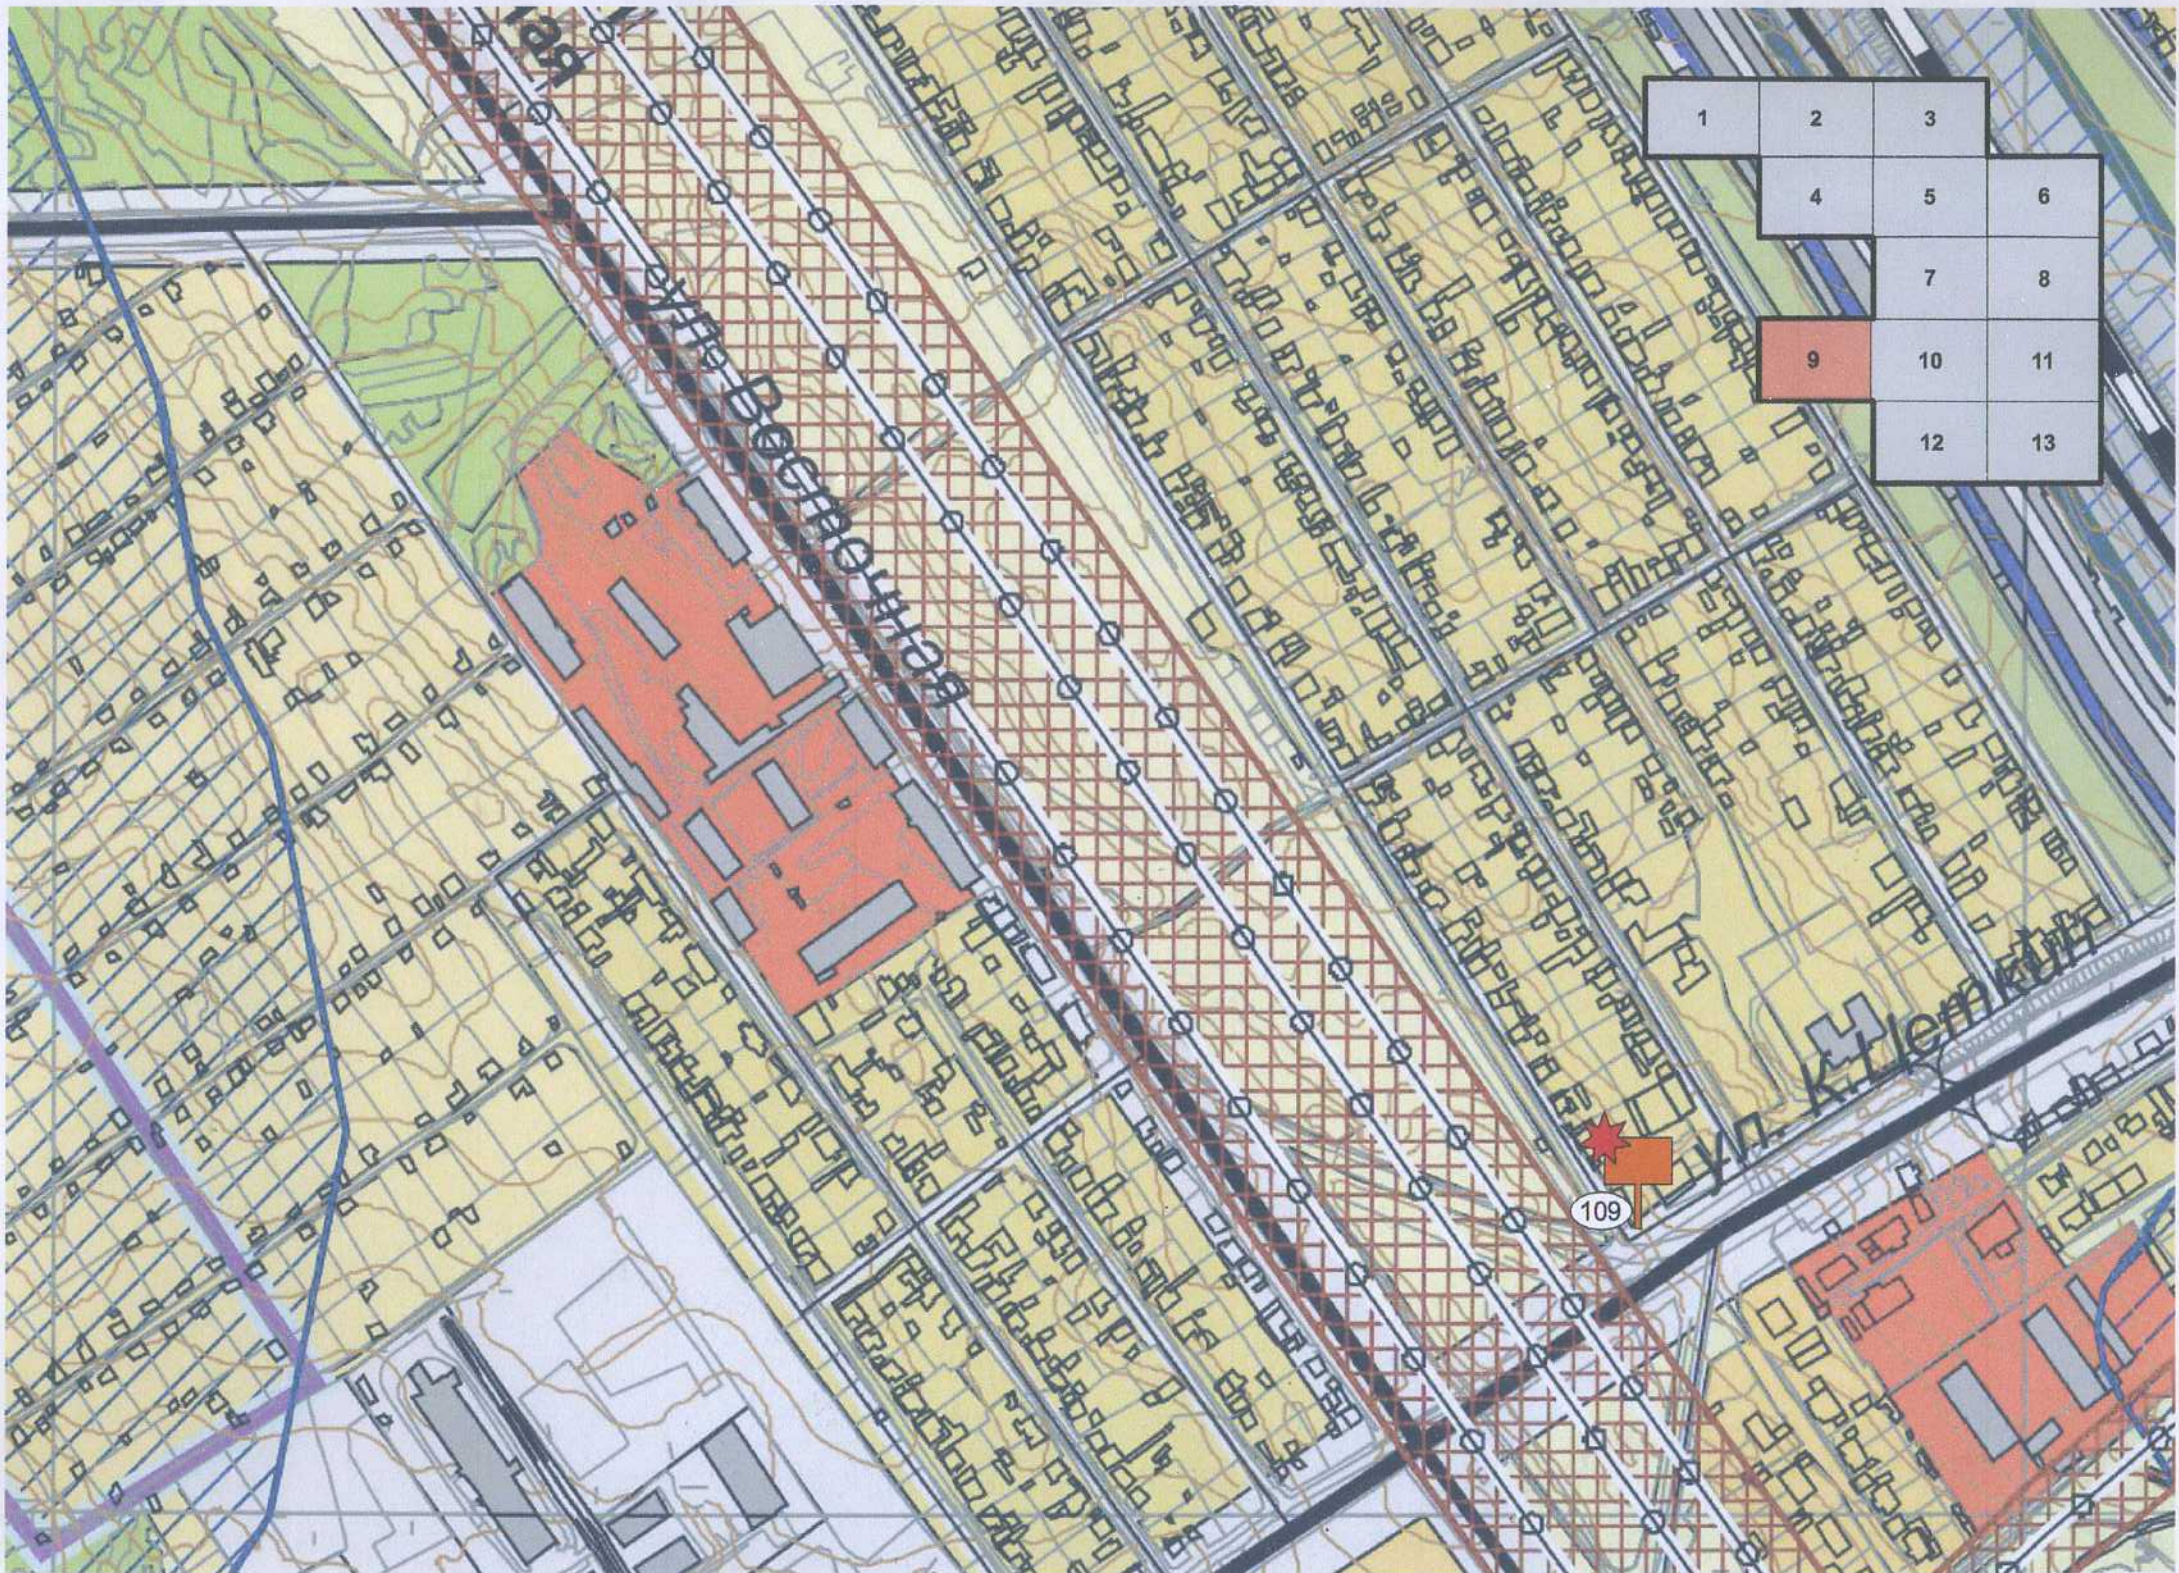


1	2	3
4	5	6
	7	8
9	10	11
	12	13



1	2	3
4	5	6
7	8	
9	10	11
12	13	

ООО "Жилсервис"

ООО "Ласка"

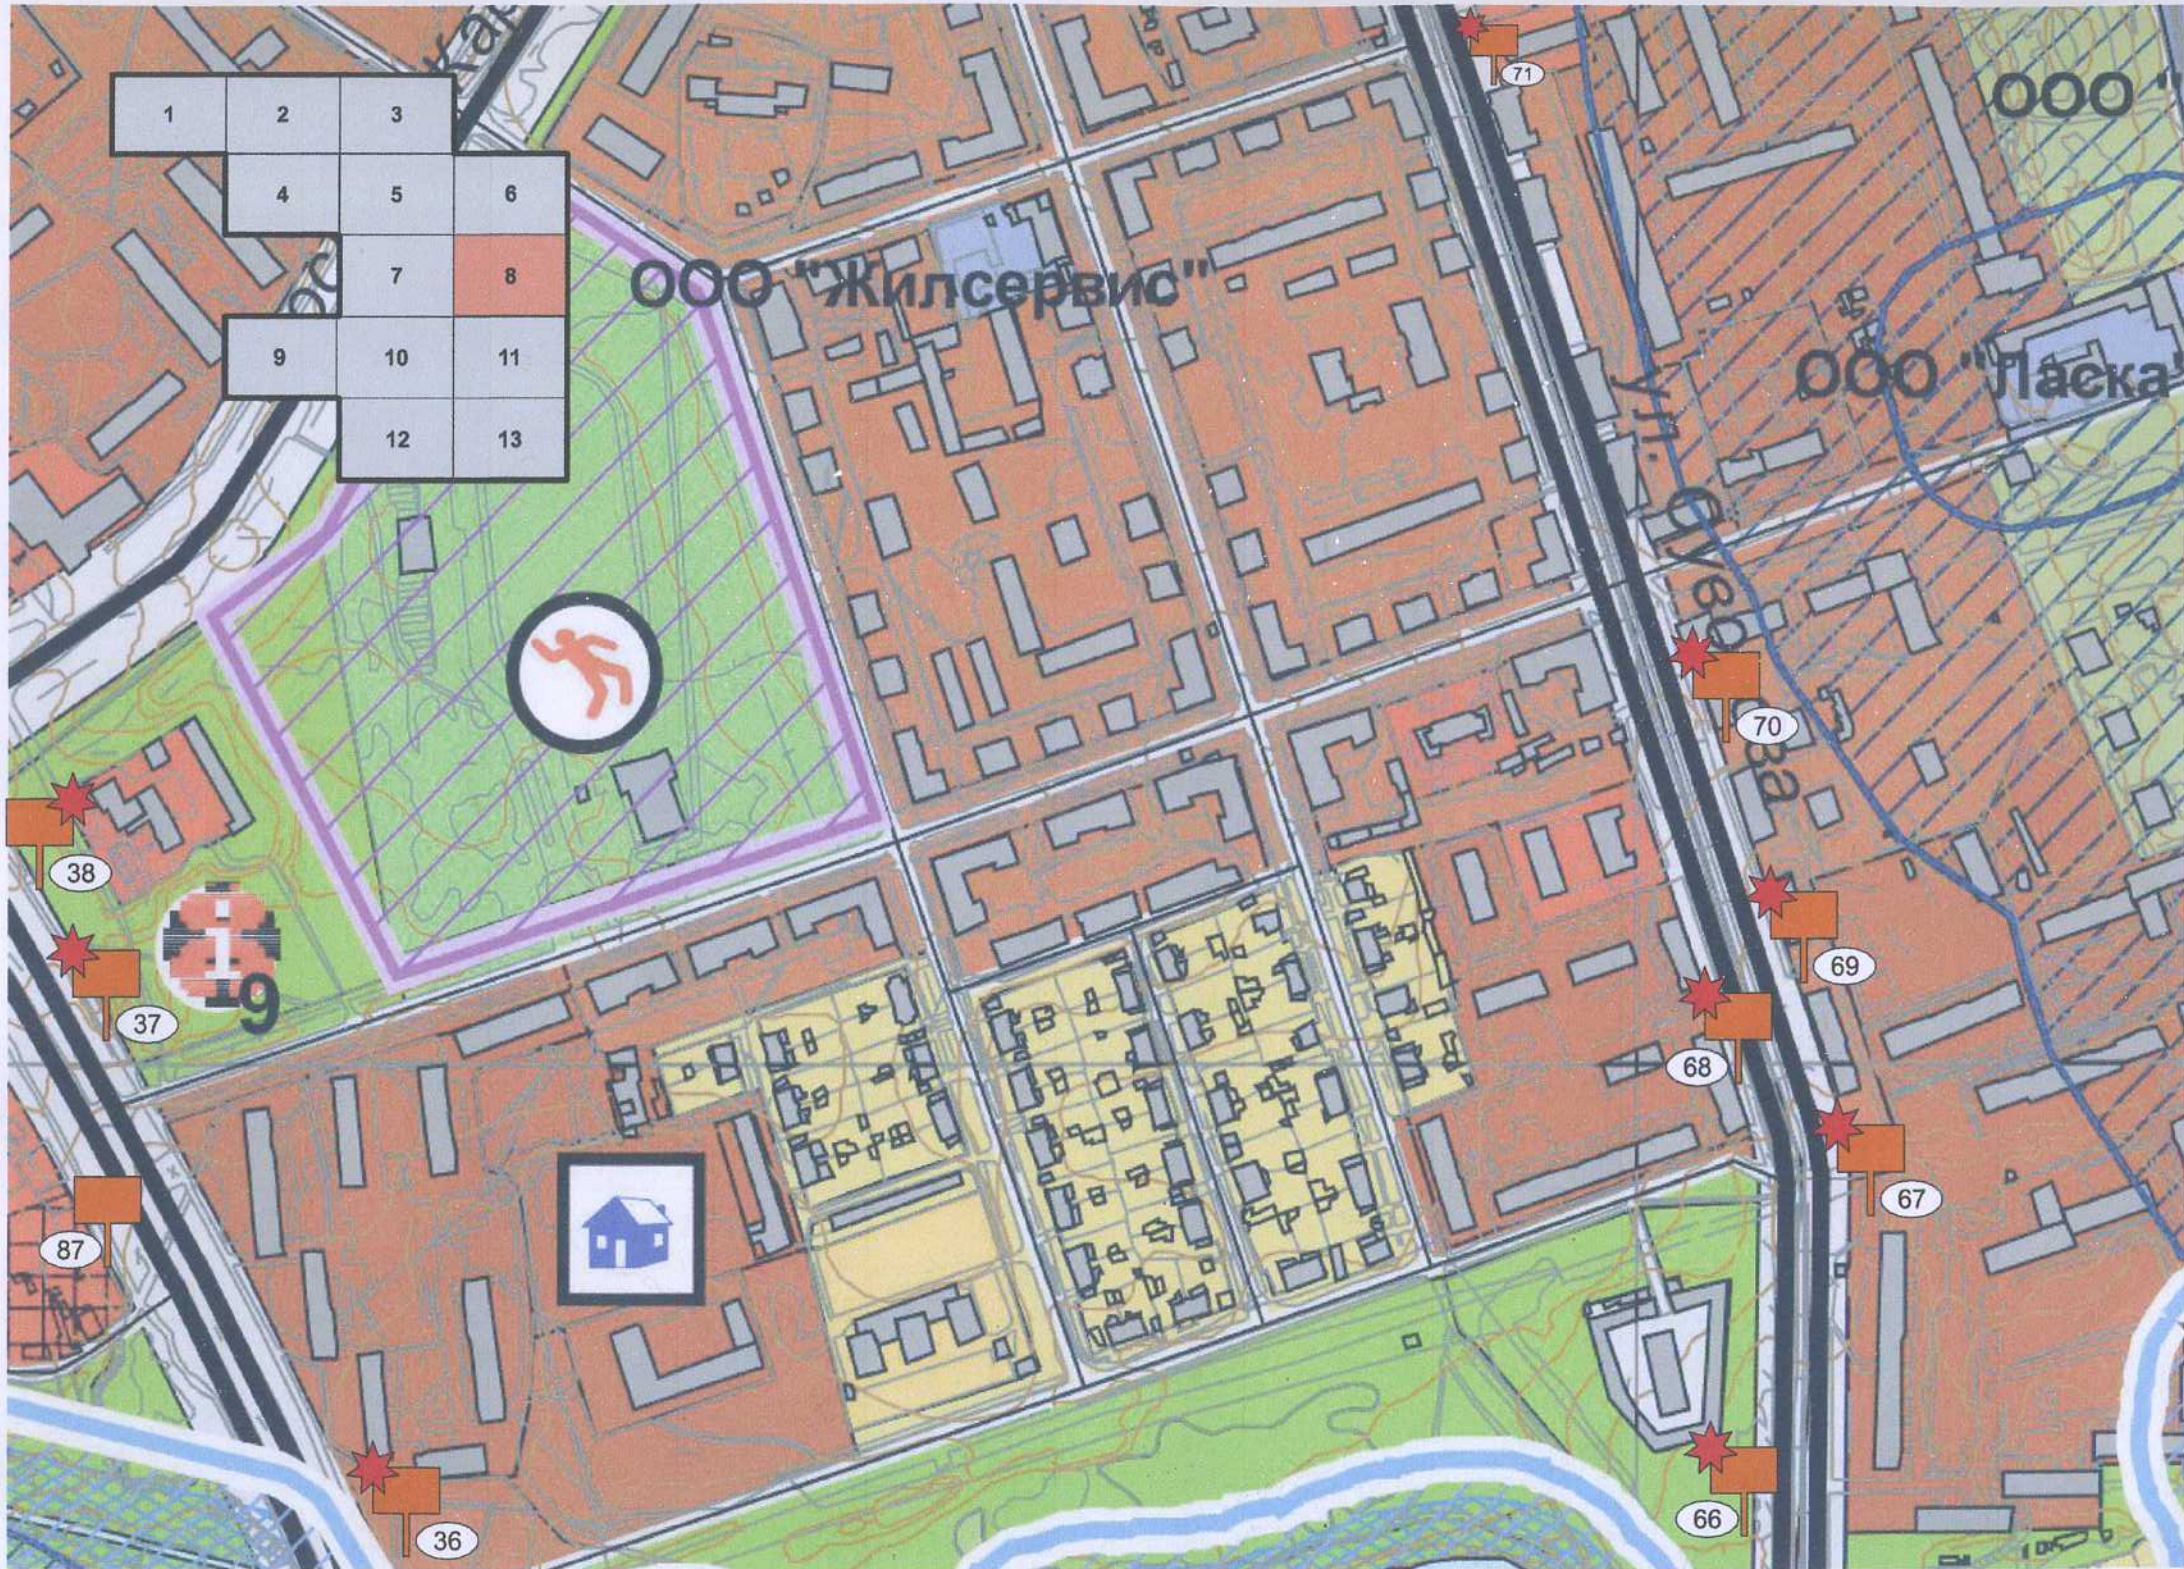



1	2	3
4	5	6
7	8	
9	10	11
	12	13

кирзавод"  
СПАО АУС

ИП Дех по производству  
макаронных изделий

УМР "ВТС"  
Производственная база


Сковский тракт

Р. Скипидарка






1	2	3
4	5	6
7	8	9
10	11	12
13	14	15

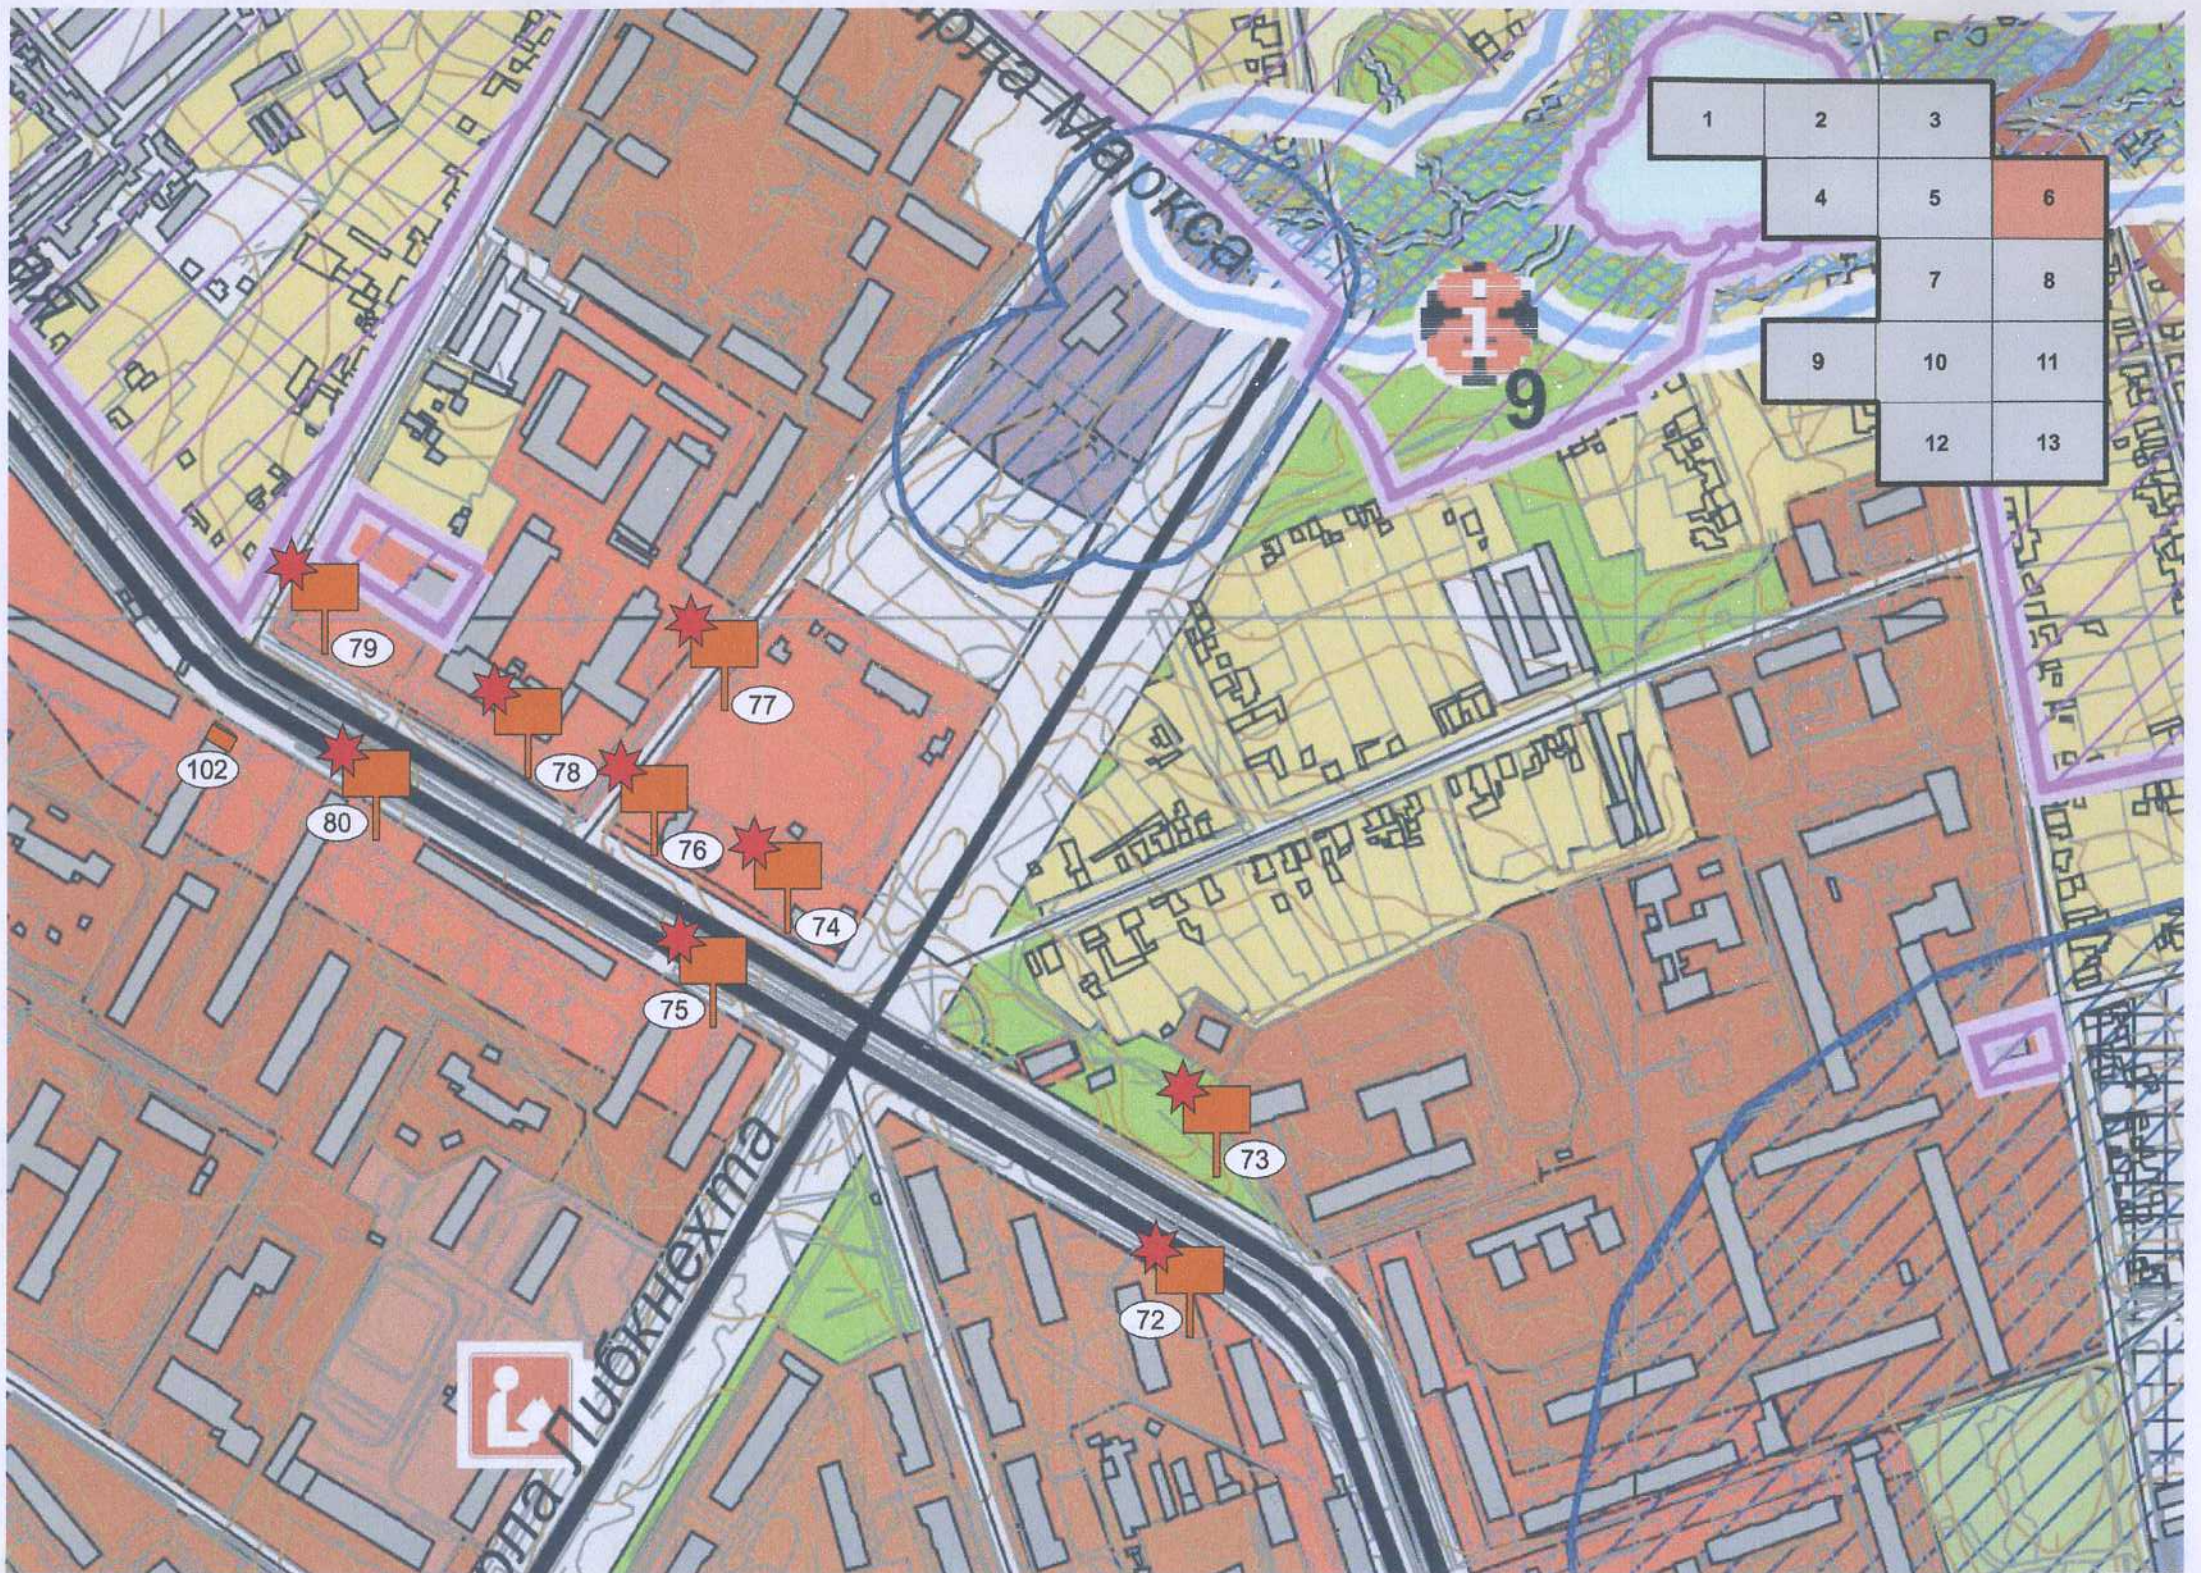




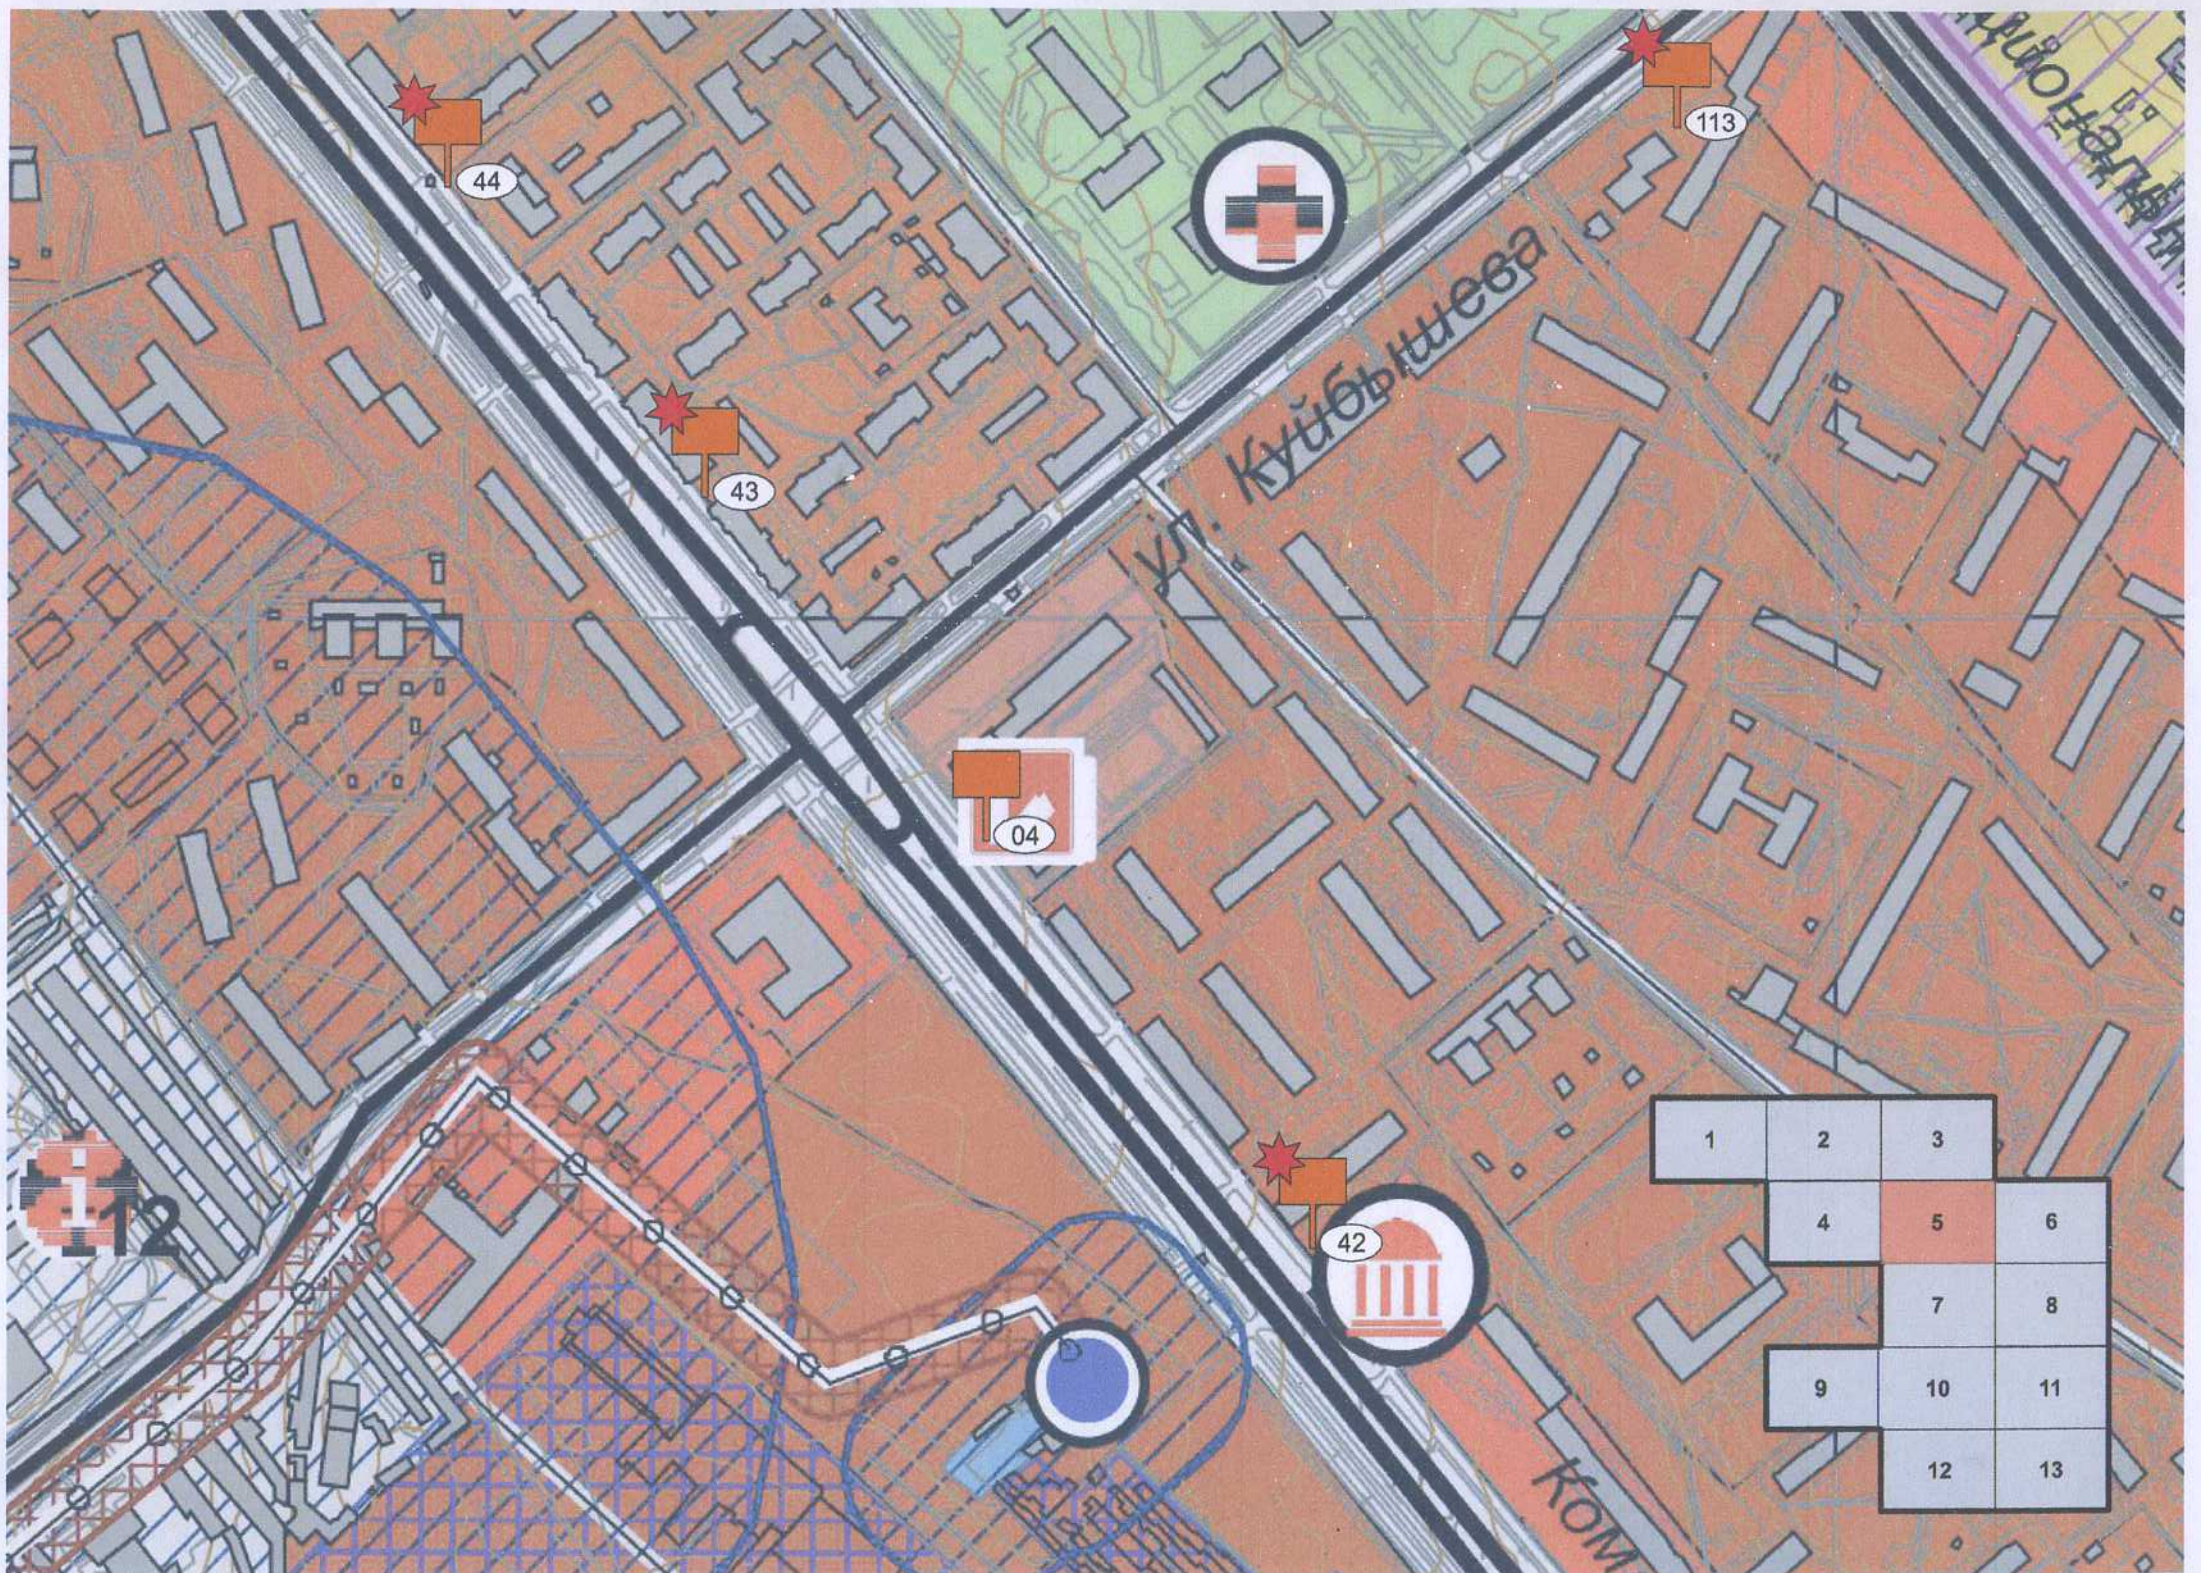

1	2	3
4	5	6
	7	8
9	10	11
	12	13




1	2	3
4	5	6
7	8	
9	10	11
12	13	

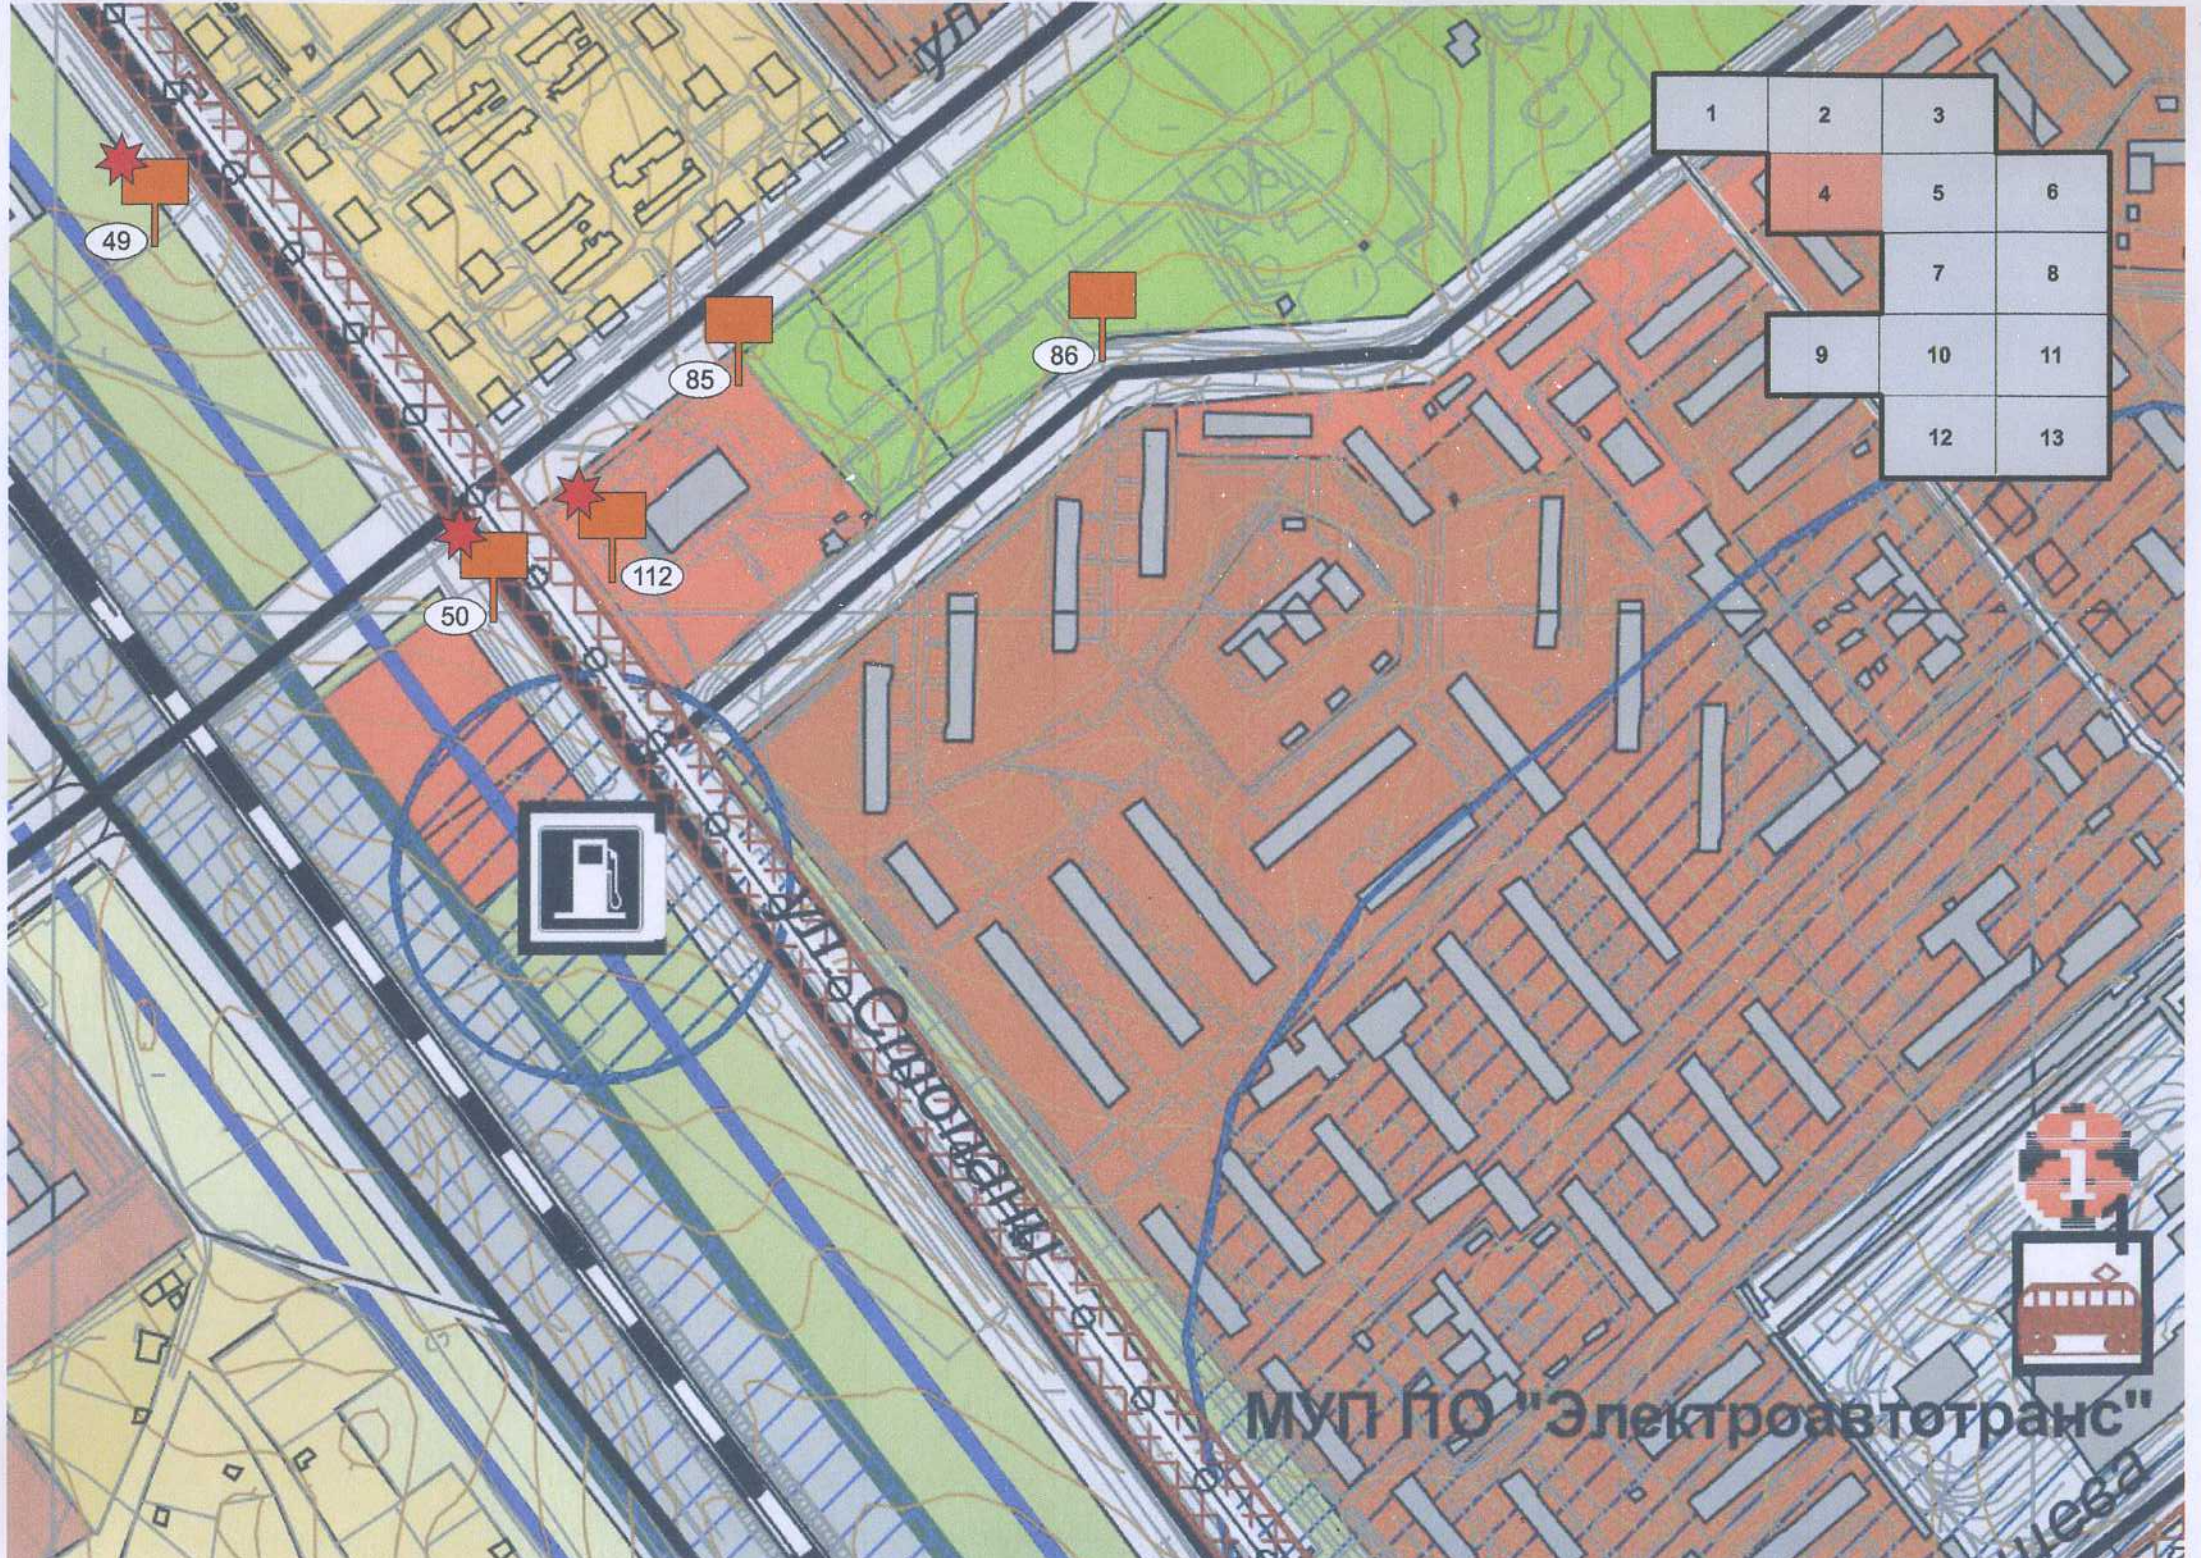

МУП ПО "Электроавтотранс"


ул. Свободы



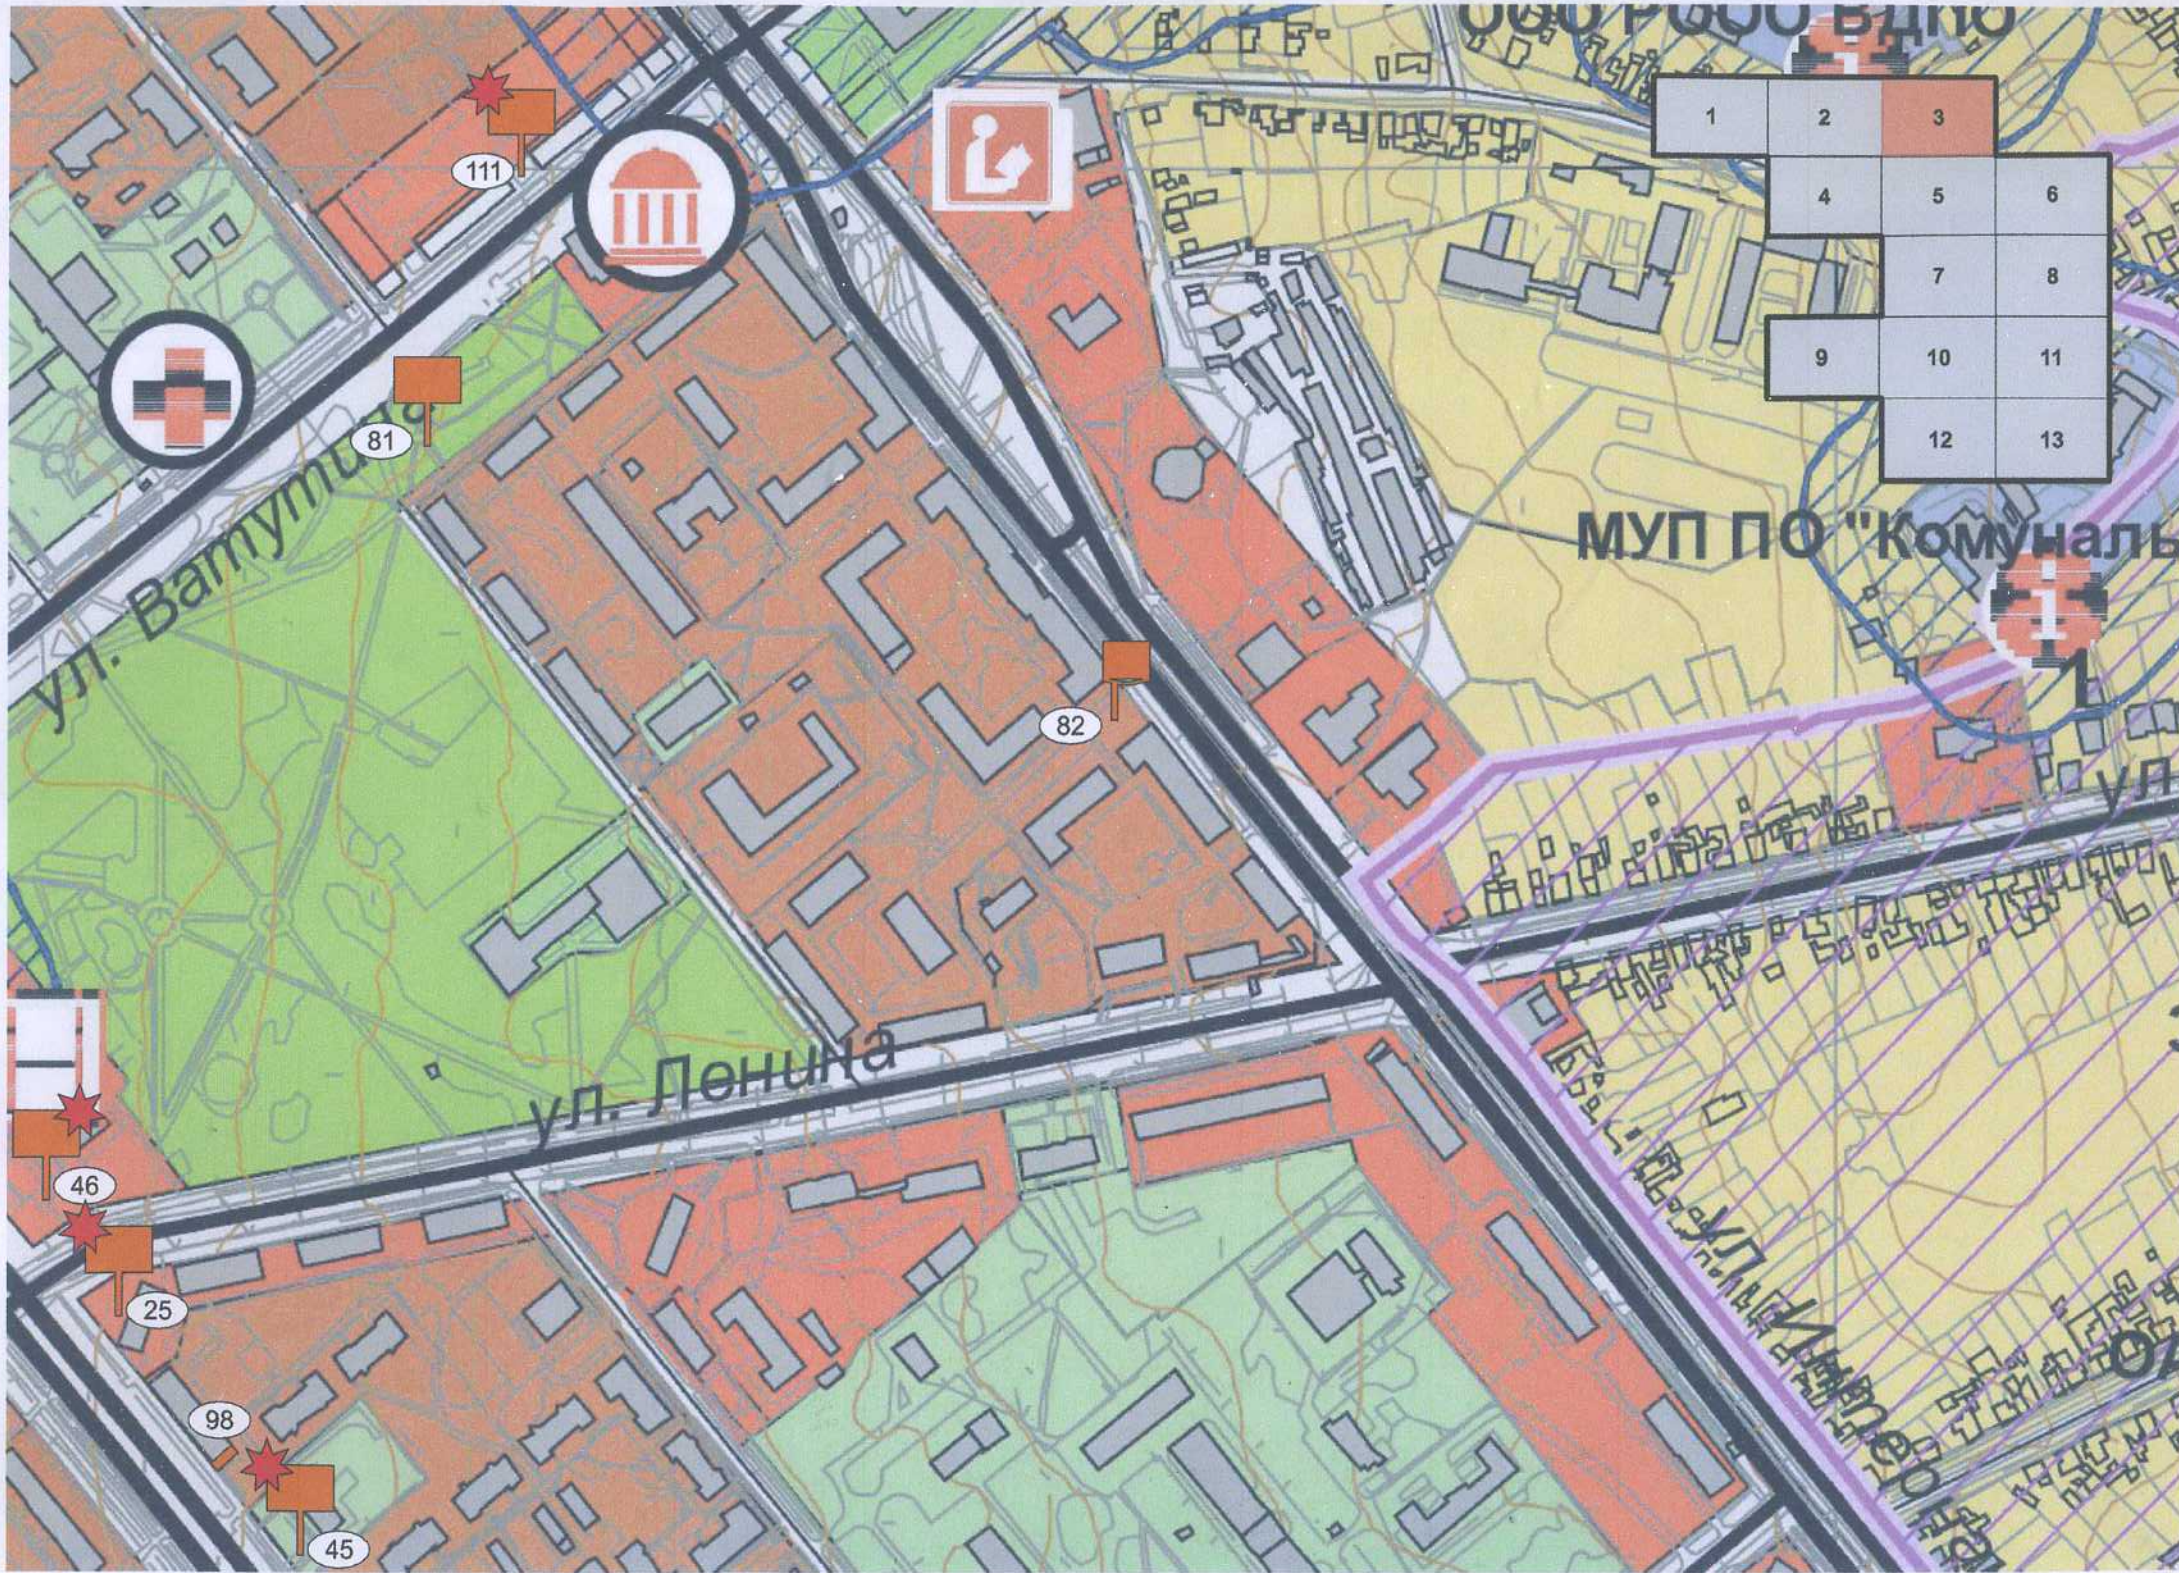

1	2	3
4	5	6
7	8	
9	10	11
12	13	



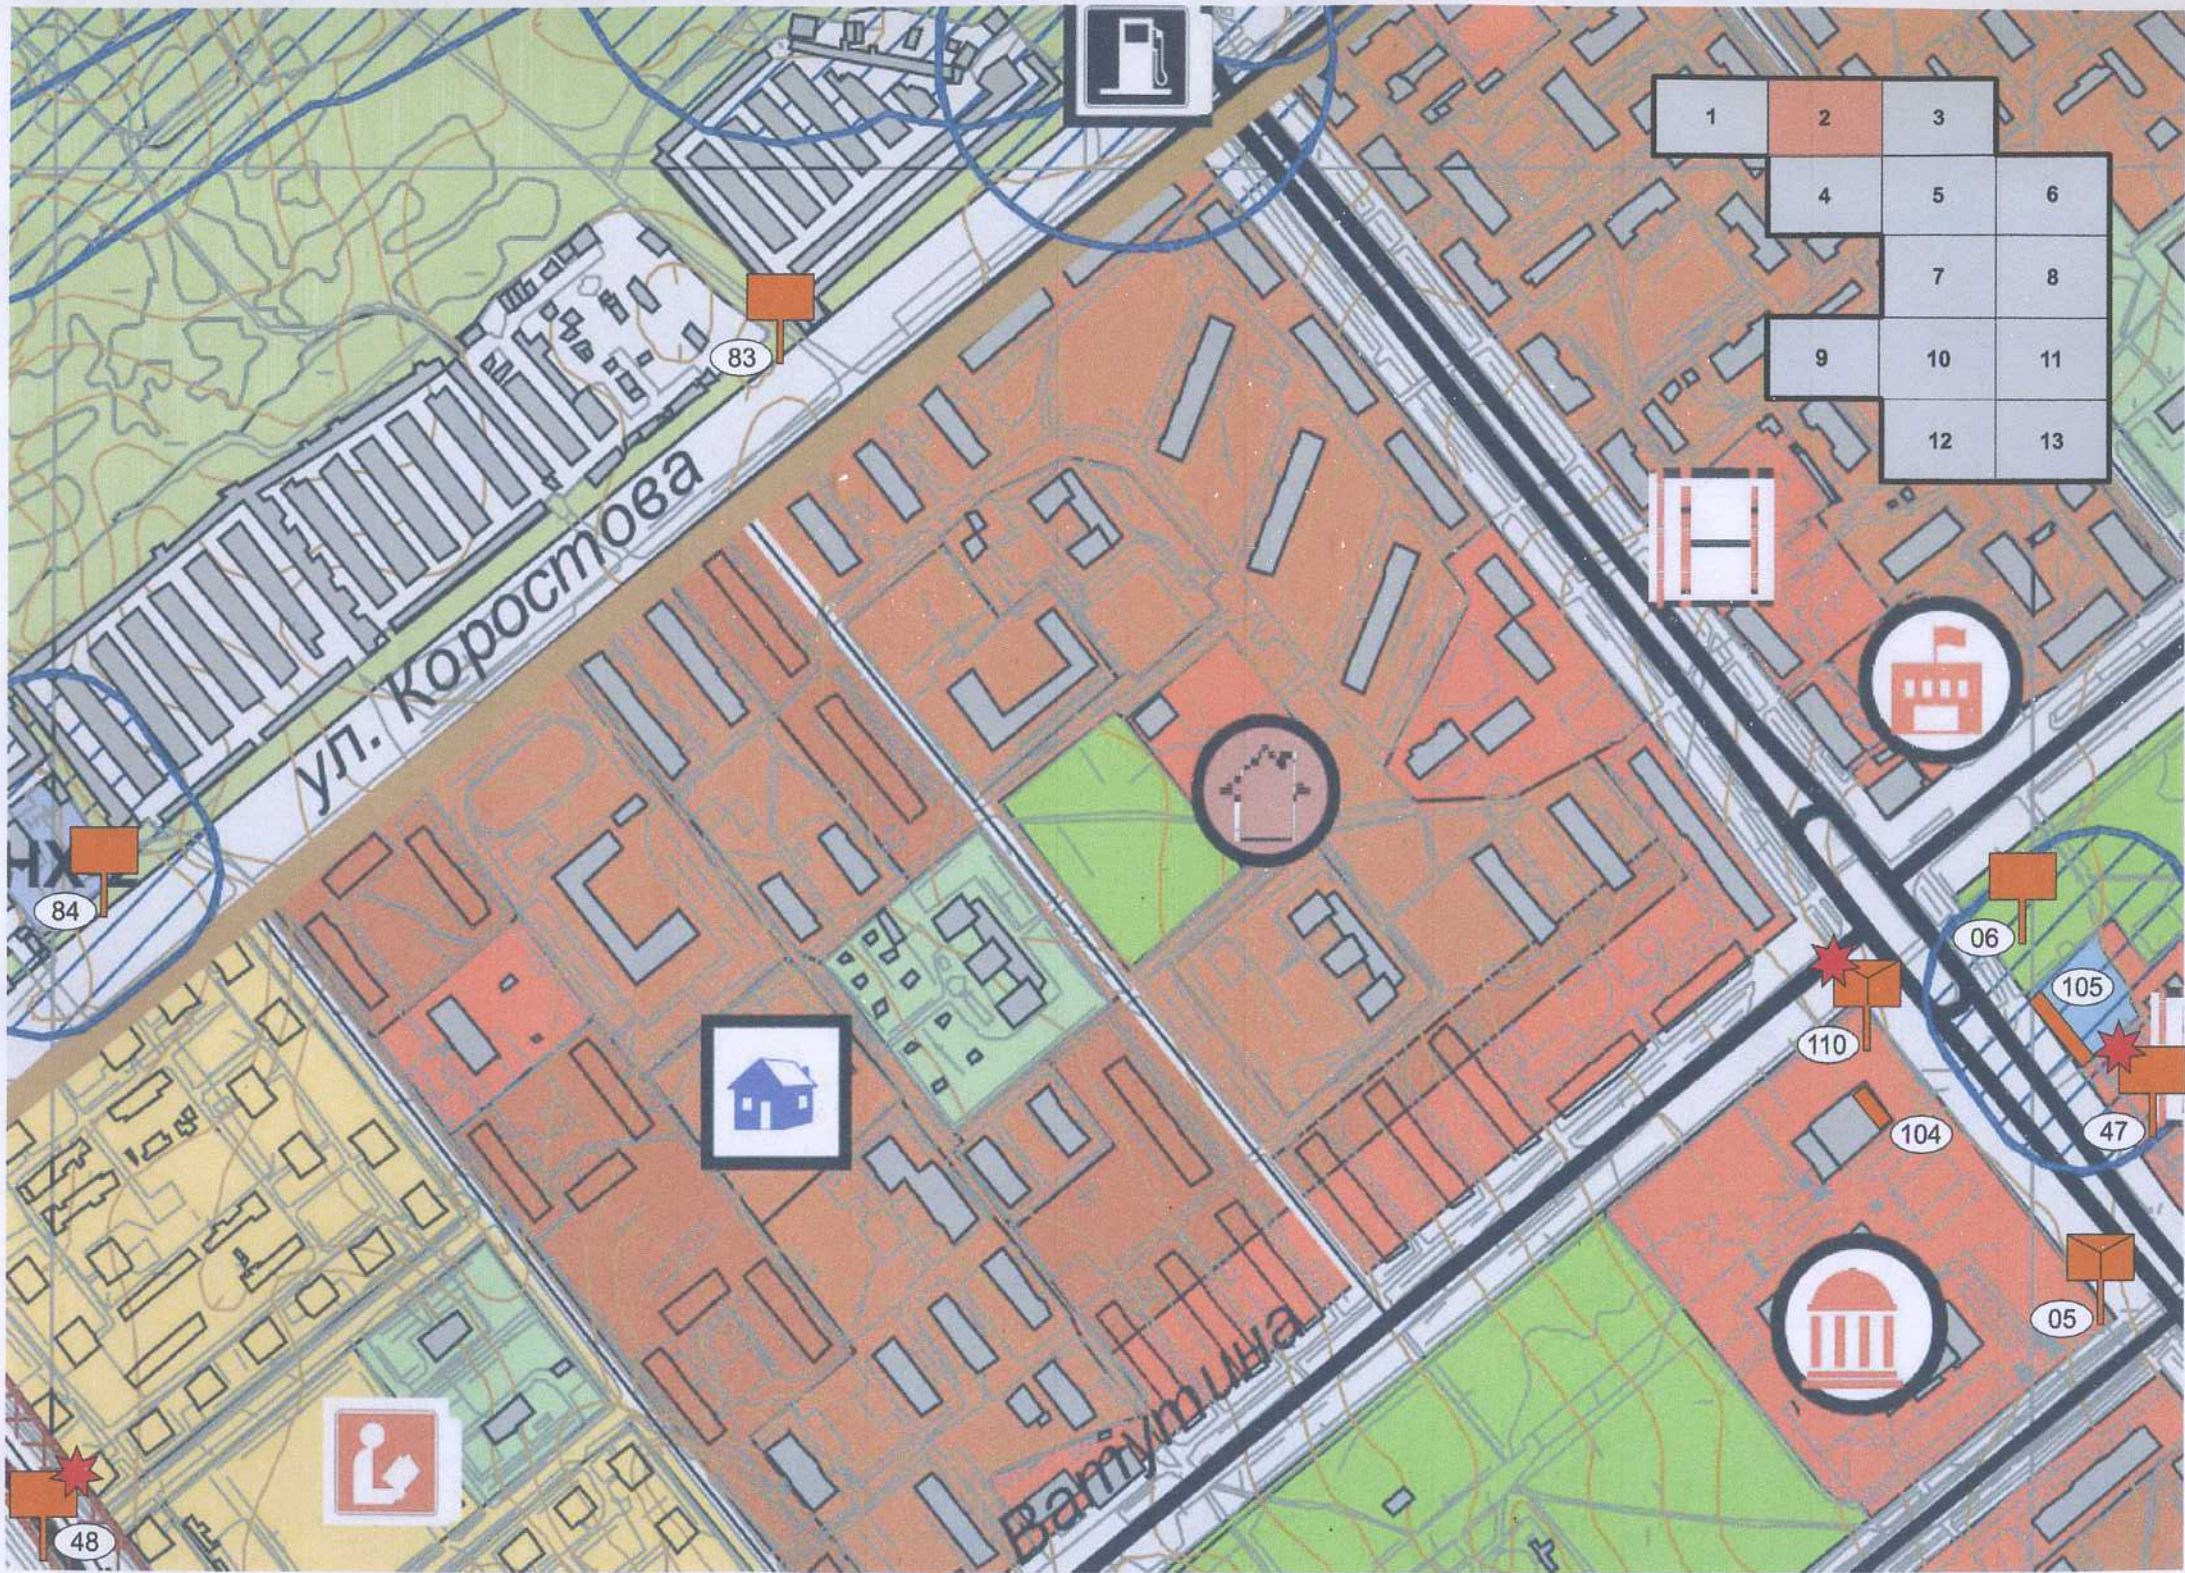

1	2	3
4	5	6
	7	8
9	10	11
	12	13

ул. Коростова

Ватутинца



84

83

48

06

105

47

05

110

104



1	2	3
4	5	6
	7	8
9	10	11
	12	13



07

ул. Коростова

Дорожная служба  
Иркутской обл


с-во "Юбилейный"

"Новый"

ВРХЩЕГНА



**СХЕМА РАЗМЕЩЕНИЯ РЕКЛАМНЫХ КОНСТРУКЦИЙ НА ТЕРРИТОРИИ МУНИЦИПАЛЬНОГО ОБРАЗОВАНИЯ «ГОРОД УСОЛЬЕ-СИБИРСКОЕ»**

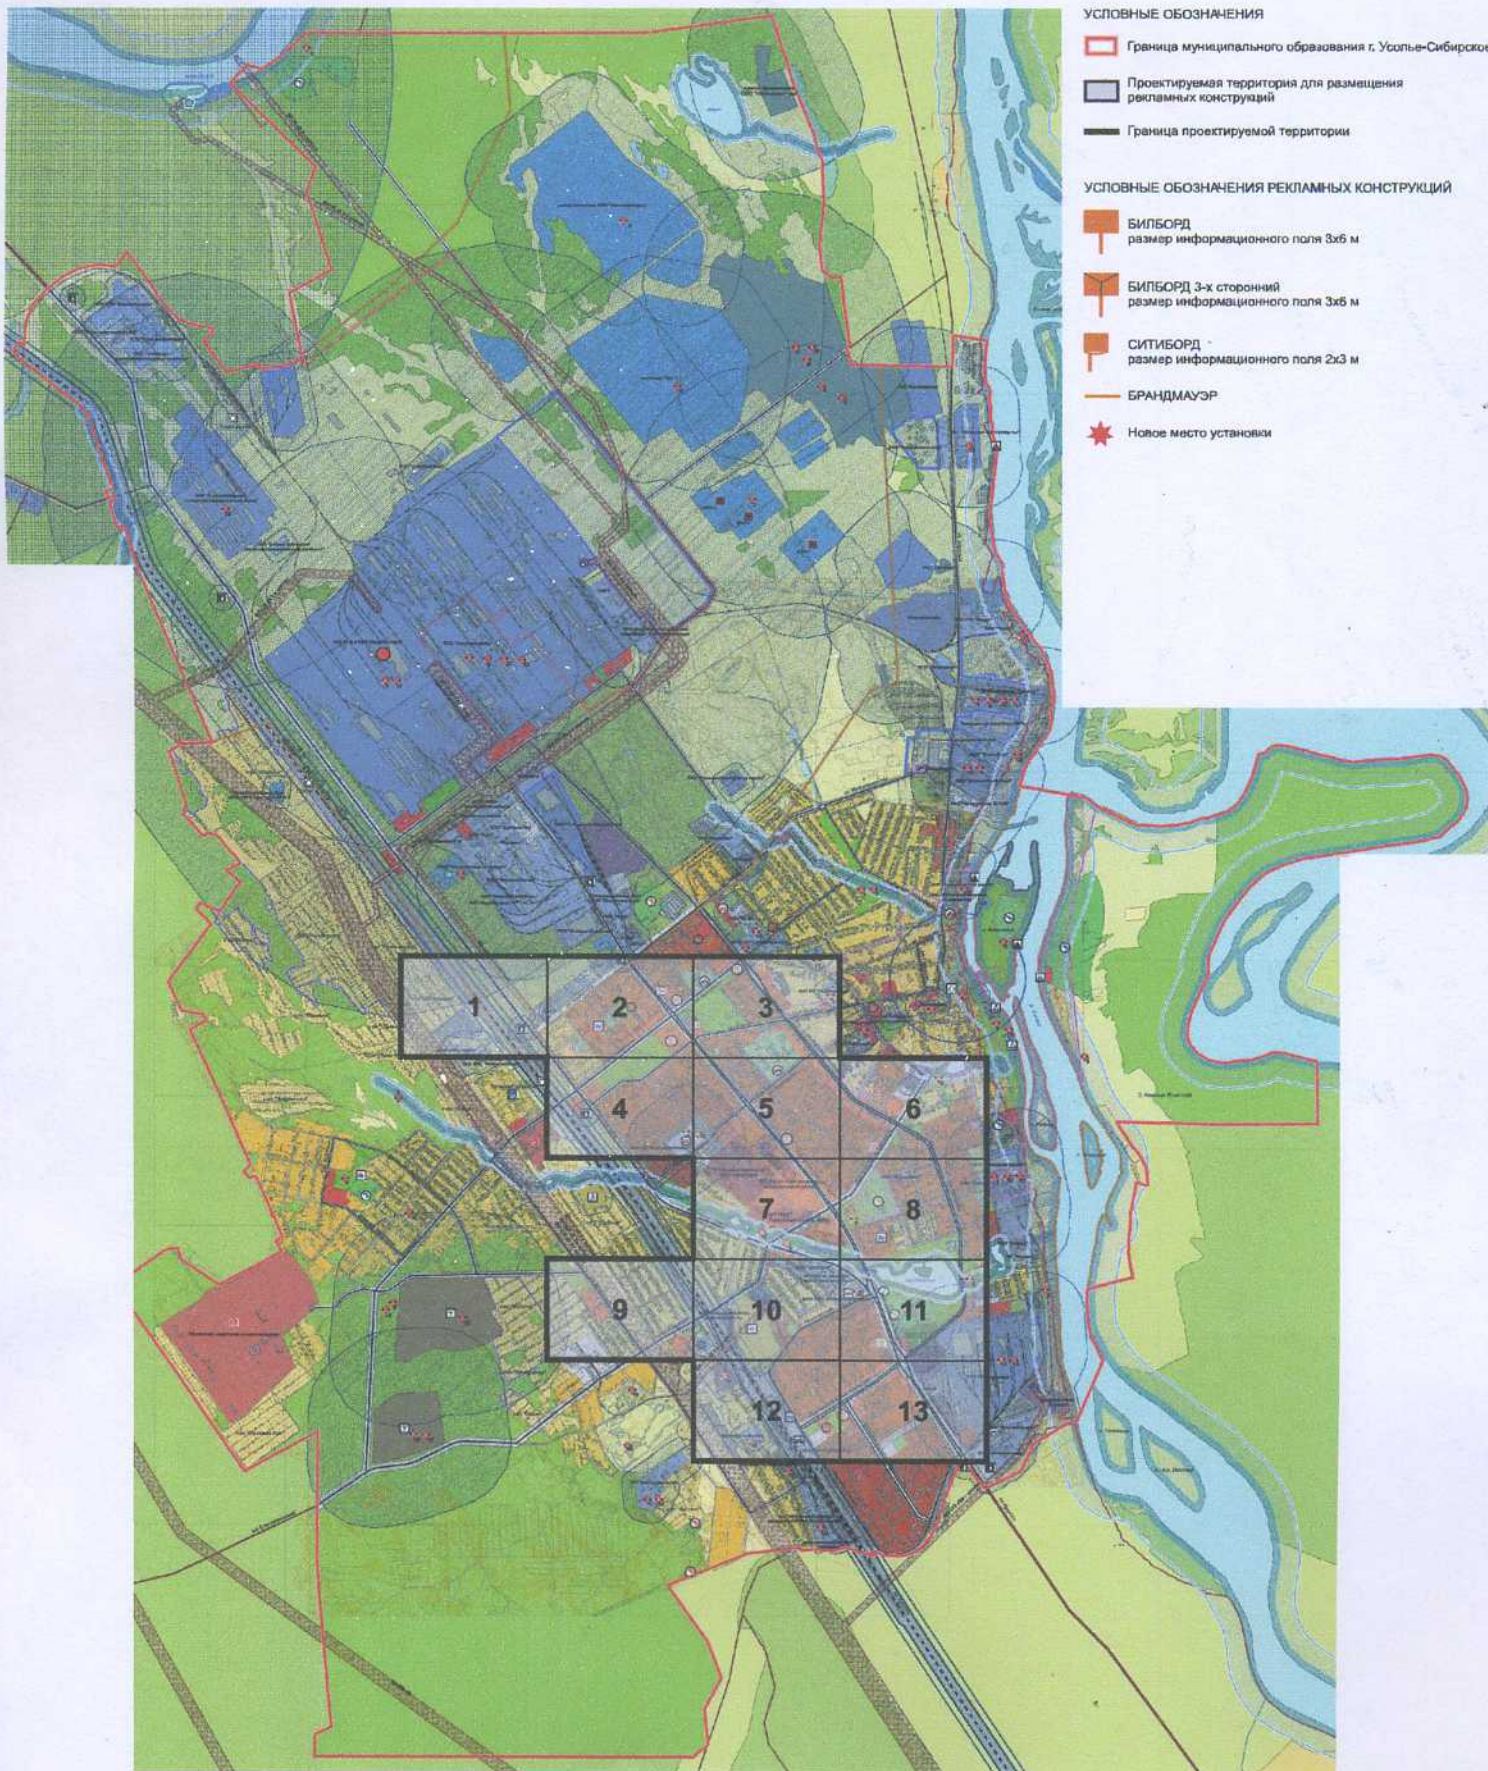



**И.о. Главы администрации**

**О.П. Жилкин**

