

Открытое акционерное общество, "Государственный проектно-изыскательский
институт земельно-кадастровых съемок имени П.Р.Поповича "



(ОАО "Госземкадастръемка" – ВИСХАГИ)

ВОСТОЧНО-СИБИРСКИЙ ФИЛИАЛ

Усольский отдел

Утвержден постановлением главы

администрации г. Усолье-Сибирское

от « _____ » _____ 20 г. № _____

ПРОЕКТ ПЛАНИРОВКИ И МЕЖЕВАНИЯ ТЕРРИТОРИИ

Местоположение: Иркутская область, г. Усолье-Сибирское, в районе ул. Коростова, 28

Заказчик: Общество с ограниченной ответственностью «Усолье-Энерго-Транзит»

Начальник Усольского отдела: _____ **Селяев А.Г.**

М.П.

г. Усолье-Сибирское - 2017 г.

	Содержание	№ страницы чертежа
Том 1.	Проект планировки и межевания территории. Основная часть (утверждаемая)	
Часть 1.1	Проект планировки территории	
	<p>Пояснительная записка:</p> <ol style="list-style-type: none"> 1. Сведения о целях и задачах документации по планировке территории. 2. Исходные данные для разработки проекта планировки и межевания территории 3. Определение границ земельных участков. 4. Сведения о границах земельных участков, образуемых в результате перераспределения. 5. Сведения о зонах действия публичных сервитутов. 6. Сведения об особо охраняемых природных территориях 7. Заключение 	3-6
	<p>Графические материалы:</p> <p>План планировки территории</p>	Чертеж 1
Часть 1.2	Проект межевания территории	
	<p>Графические материалы:</p> <p>Ситуационный план</p>	Чертеж 2
	План межевания территории	Чертеж 3
	План границ земельного участка образуемого в соответствии с проектом межевания территории	Чертеж 4, 5
	Ведомость образуемых земельных участков	Таблица 3
	Приложения	

Пояснительная записка к проекту планировки и межевания территории

1. Сведения о целях и задачах документации по планировке территории.

Подготовка проекта планировки и межевания территорий осуществляется применительно к застроенной территории, расположенной в районе улицы Коростова, 28, города Усолье-Сибирское, Иркутской области.

Подготовка проекта планировки и межевания территории осуществляется в целях установления границ застроенных земельных участков, а также расширения существующих земельных участков, принадлежащих ООО «Усолье-Энерго-Транзит», путем их перераспределения с землями муниципального образования «город Усолье-Сибирское».

Границы и размер земельных участков определяются в соответствии с требованиями Правил землепользования и застройки муниципального образования «город Усолье-Сибирское».

Данным проектом устанавливаются границы земельного участка, образованного в результате перераспределения земельного участка с кадастровыми номерами 38:31:000007:536, 38:31:000007:11, 38:31:000007:537 и земель муниципального образования «город Усолье-Сибирское». Вид разрешенного использования образуемого земельного участка: «энергетика 6.7», участок расположен по адресу: Иркутская область, г. Усолье-Сибирское, ул. Коростова, 28.

2. Исходные данные для разработки проекта планировки и межевания территории

– Градостроительный кодекс Российской Федерации (№ 190-ФЗ от 29.12.2004 г.);

– Земельный кодекс Российской Федерации (№ 136-ФЗ от 25.10.2001г.);

– Федеральный закон от 20 марта 2011 г. № 41-ФЗ «О внесении изменений в градостроительный кодекс РФ и отдельные законодательные акты РФ в части вопросов территориального планирования»;

– Правила землепользования и застройки муниципального образования «город Усолье-Сибирское». Карта градостроительного зонирования

– Кадастровый план территории № 3800/601/16-643650 от 30.11.2016г.

Проект разработан на топографической съемке масштабе и 1:2000, полученной в фонде администрации г. Усолье-Сибирское. Графические материалы в основной части и в материалах по обоснованию представлены в масштабе 1:2000 на бумажном носителе.

3. Определение границ земельных участков.

На застроенных территориях размеры земельных участков определяются в соответствии с действующими градостроительными нормативами, нормами предоставления земельных участков и градостроительными регламентами, установленными правилами землепользования и застройки.

Определение размера земельного участка осуществляется на основании градостроительных нормативов в соответствии с Правилами землепользования и застройки Муниципального образования города Усолье-Сибирское.

Согласно Правил землепользования и застройки Муниципального образования города Усолье-Сибирское, проектируемый земельный участок расположен в территориальной зоне ПЗ-2 (Зоны промышленных объектов IV,V класса опасности). Проектом планировки и межевания территории земельному участку устанавливается вид разрешенного использования: «Энергетика 6.7.», код 6.7. вида разрешенного использования земельного участка, установленный классификатором видов разрешенного использования земельных участков). Для данного вида разрешенного использования Правилами землепользования и застройки установлены предельные максимальные (минимальные) размеры земельных участков: минимальный размер земельного участка 100 кв. м., максимальный размер земельного участка 100000 кв.м..

Юго-восточная часть границы образуемого в результате перераспределения земельного участка была установлена на расстоянии 7.5 метра от границы земельного участка, с кадастровым номером 38:31:000000:843, представляющего собой отвод автомобильной дороги по ул. Коростова. Остальные границы сформированы согласно существующему землепользованию, а так же в соответствии с данными единого государственного кадастра недвижимости.

4. Сведения о границах земельных участков, образуемых в результате перераспределения.

Образование земельного участка, осуществляется путем перераспределения земель муниципальной собственности и земельных участков с кадастровыми номерами 38:31:000007:536, 38:31:000007:537.

Сведения о вновь образуемом земельном участке представлены в таблицах 1, 2.

Ведомость образуемых земельных участков

Таблица 1

Условный номер земельного участка	Местоположение	Разрешенное использование	Общая площадь исходных земельных участков, м ²	Площадь части территории муниципального образования, включаемых в состав образуемого земельного участка, м ²	Площадь образуемого земельного участка, м ²
:ЗУ1	Иркутская область, г. Усолье-Сибирское, ул. Коростова, 28	Энергетика 6.7.	4185	2333	6518

Каталог координат земельных участков в системе МСК-38, зона 3

Таблица 2

№	:ЗУ1	
	X	Y
1	436885.81	3289725.99
2	436920.63	3289767.18
3	436920.07	3289770.02
4	436920.00	3289770.31
5	436916.95	3289772.19
6	436885.94	3289796.51
7	436875.44	3289803.12
8	436867.50	3289808.31
н9	436883.72	3289826.38
н10	436856.17	3289849.77
н11	436803.03	3289787.20
н12	436822.67	3289770.50
13	436826.38	3289775.05
14	436835.19	3289767.78
15	436836.40	3289766.78
1	436885.81	3289725.99

5. Сведения о зонах действия публичных сервитутов.

Согласно ст.23 Земельного кодекса РФ от 25.10.2005 №136-ФЗ может устанавливаться право ограниченного пользования чужим земельным участком (сервитут).

Границы зон действия публичных сервитутов для обеспечения беспрепятственного подхода или подъезда ко всем без исключения земельным участкам, сохранности и создания нормальных условий эксплуатации объектов инженерно-технического обеспечения устанавливаются по части проездов, а также в соответствии с границами охранных зон, с учетом принципа наименьшего обременения для земельного участка, в отношении которого он установлен.

В процессе подготовки проектной документации, на проектируемом земельном участке не обнаружены зоны действия публичных сервитутов сторонних организаций и эксплуатирующих служб города.

6. Сведения об особо охраняемых природных территориях

Согласно данных генерального плана, утвержденного Решение городской Думы муниципального образования города Усолье-Сибирское от 17.07. 2009 г №43/4 территория планировки и межевания в районе земельных участков с кадастровыми номерами 38:31:000007:536, 38:31:000007:11 и 38:31:000007:537 расположенных по адресу: Иркутская область, г. Усолье-Сибирское, в районе ул. Коростова, 28, находится вне особо охраняемых природных территорий федерального, регионального и местного значения.

7. Заключение

В результате подготовки проекта планировки и проекта межевания территории в его составе, были установлены красные линии, отделяющие территории общего пользования от застроенной территории, границы подлежащих образованию земельных участков, установлено отсутствие на земельном участке границ зон с особыми условиями использования территорий. Разработаны чертежи проектов планировки и межевания территории в М 1:2000 и 1:500 на основе топографической съемки территории.

СПИСОК ИСПОЛЬЗУЕМЫХ НОРМАТИВНО-ТЕХНИЧЕСКИХ ДОКУМЕНТОВ

1. Градостроительный кодекс РФ;
2. Земельный кодекс РФ;
3. Федеральный закон от 10.01.2002г. №7-ФЗ «Об охране окружающей среды»;
4. Федеральный закон от 21.02.1992г. №2395-1 «О недрах».
5. СП 42.13330.2011 "Градостроительство. Планировка и застройка городских и сельских поселений";
6. СНиП 11-04-2003 «Инструкция о порядке разработки, согласования экспертизы и утверждения градостроительной документации».
8. "Технический регламент о требованиях пожарной безопасности" от 22 июля 2008 г. N 123-ФЗ;
9. СанПиН 2.2.1/2.1.1.1200-03 «Санитарно-защитные зоны и санитарная классификация предприятий, сооружений и иных объектов»;
10. «Правила установления охранных зон объектов электросетевого хозяйства и особых условий использования земельных участков, расположенных в границах таких зон», утвержденными постановлением Правительства Российской Федерации от 24 февраля 2009 года № 160.

Кадастровый инженер _____ /Коснырев Н.В./

должность


м.п.

подпись







ПРОЕКТ ПЛАНИРОВКИ ТЕРРИТОРИИ

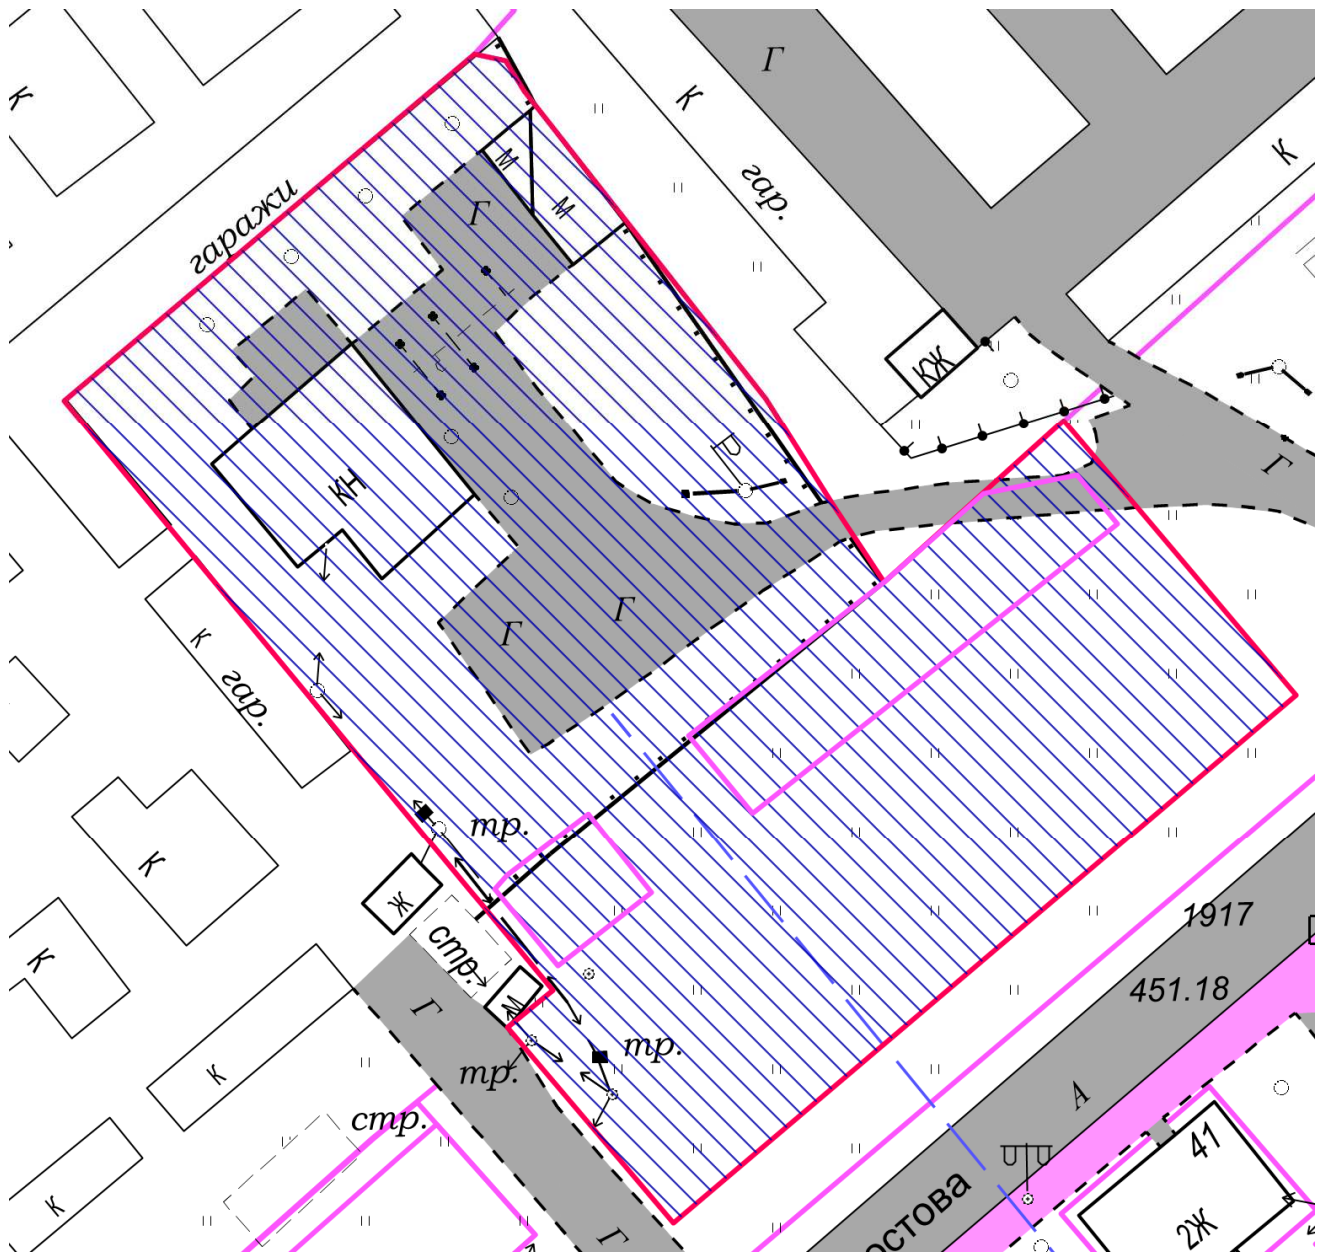Графические материалы

ПЛАН ПЛАНИРОВКИ ТЕРРИТОРИИ



Условные обозначения:

 
-  – обозначение проектируемого земельного участка
-  – граница охранной зоны ЛЭП низкого напряжения
-  – граница охранной зоны подземной теплотрассы
-  – территория общего пользования
-  – здания, строения
-  – границы земельных участков, зарегистрированных в ГКН

часть 1.2


ПРОЕКТ МЕЖЕВАНИЯ ТЕРРИТОРИИ

Графические материалы

Ситуационный план

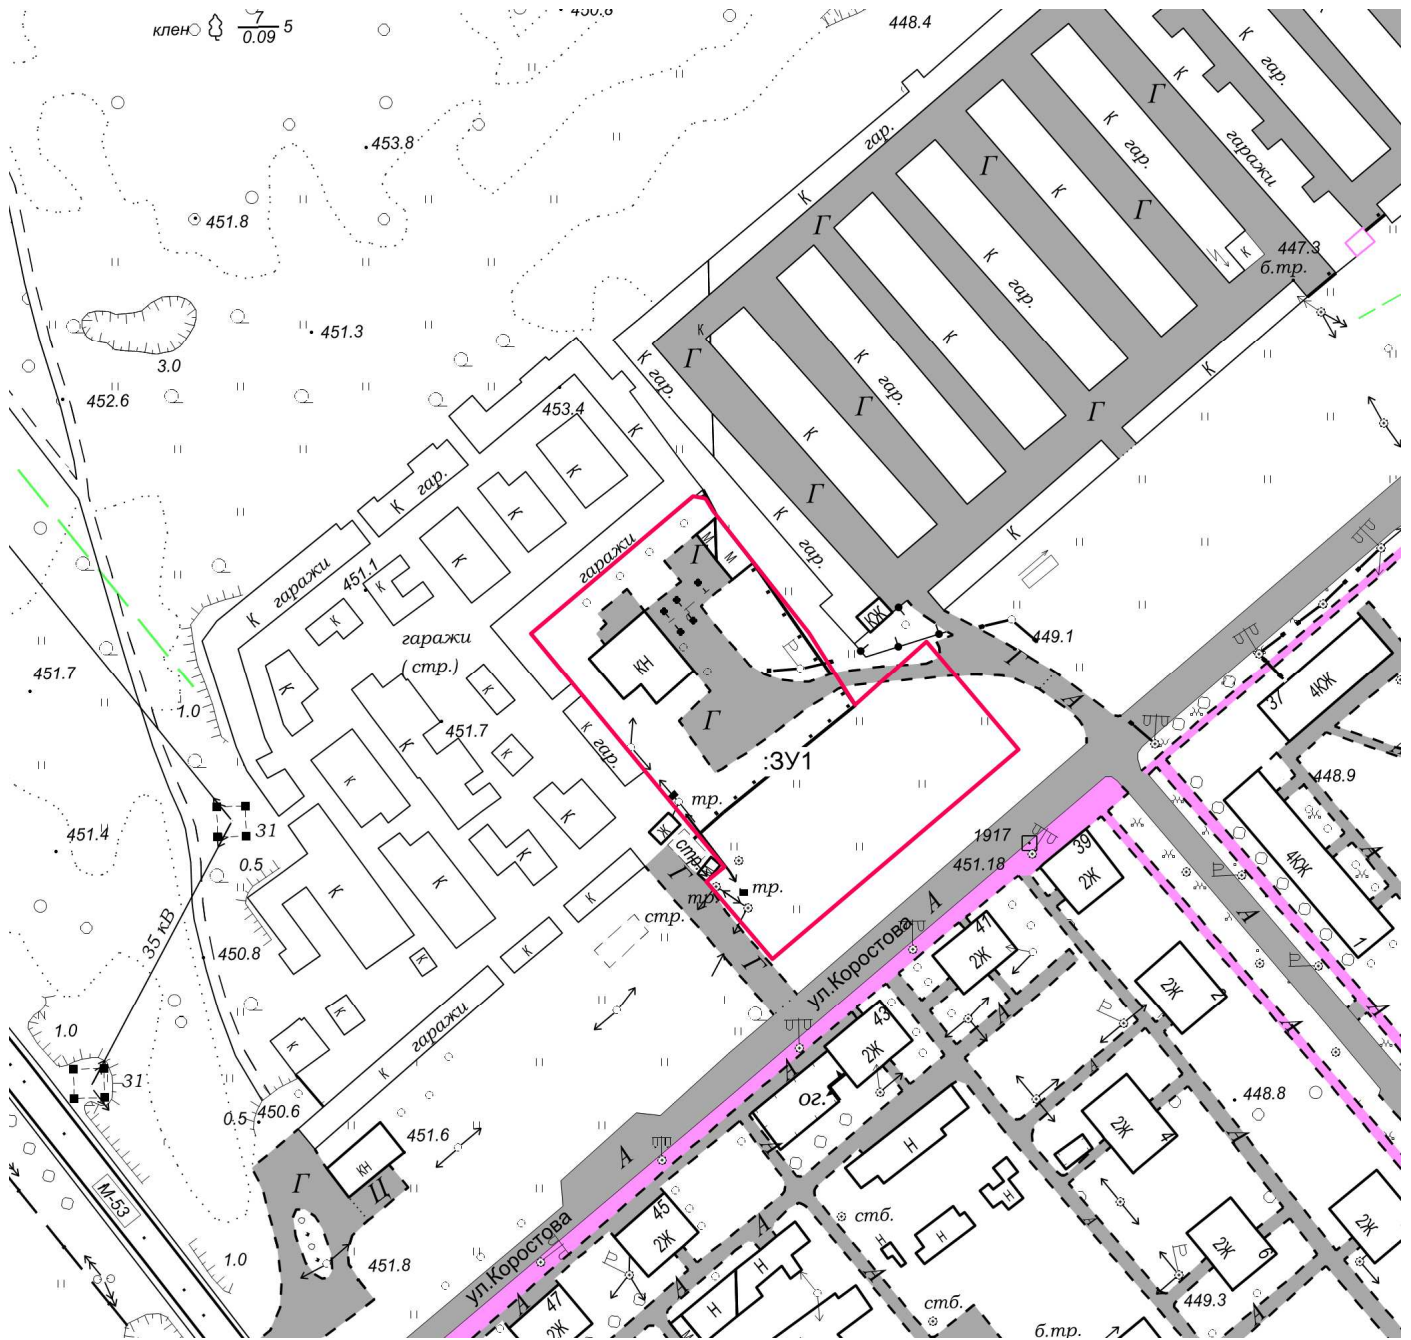

Условные обозначения:





 - граница проектируемого земельного участка

:ЗУ1 - обозначение проектируемого земельного участка

ПЛАН МЕЖЕВАНИЯ ТЕРРИТОРИИ




Условные обозначения:

-  - граница проектируемых земельных участков
-  - граница земельного участка, ликвидируемая при проведении кадастровых работ
-  - граница кадастрового квартала
-  - земельный участок образованный из земель МО и участвующий в перераспределении
- [38:31:000007:537](#) - кадастровый номер земельного участка, который ликвидируется при проведении кадастровых работ
- :ЗУ1 - кадастровый номер или обозначение земельного участка

План границ земельного участка образуемого в соответствии с проектом межевания территории

Условный номер земельного участка –					
Площадь земельного участка 6518 м ²					
Адрес земельного участка: Иркутская область, г. Усолье-Сибирское, ул. Коростова, 28					
Разрешенное использование: Энергетика 6.7.					
Наименование территориальной зоны: ПЗ-2 (Зоны промышленных объектов IV, V класса опасности)					
Обозначение характерных точек границ	X	Y	Обозначение характерных точек границ	X	Y
1	2	3	1	2	3
1	436885.81	3289725.99	н9	436883.72	3289826.38
2	436920.63	3289767.18	н10	436856.17	3289849.77
3	436920.07	3289770.02	н11	436803.03	3289787.20
4	436920.00	3289770.31	н12	436822.67	3289770.50
5	436916.95	3289772.19	13	436826.38	3289775.05
6	436885.94	3289796.51	14	436835.19	3289767.78
7	436875.44	3289803.12	15	436836.40	3289766.78
8	436867.50	3289808.31	1	436885.81	3289725.99

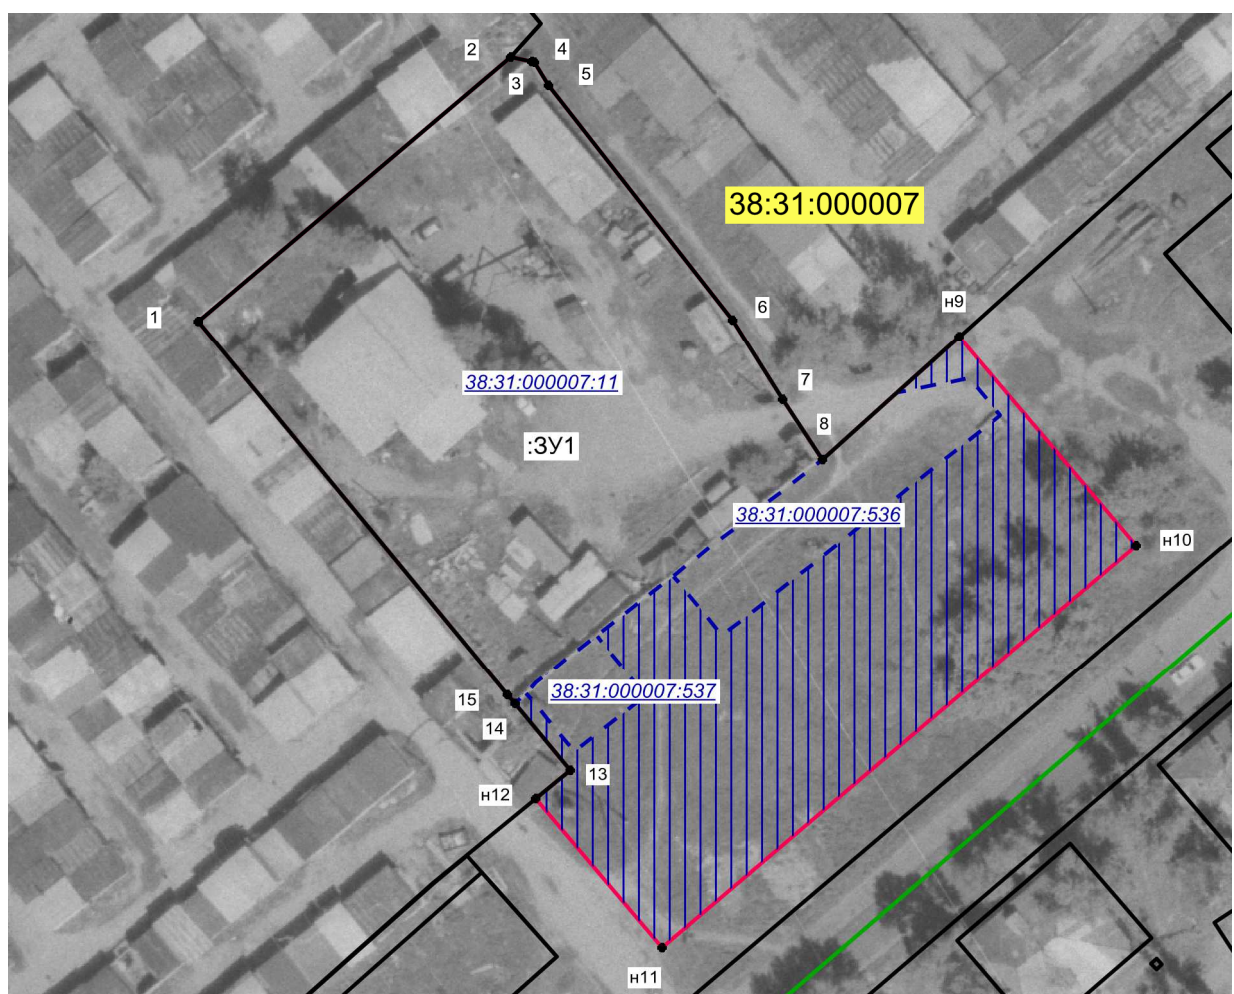

Система координат: МСК38, зона 3

Масштаб 1: 1000

Условные обозначения:

- - граница проектируемых земельных участков
- - - - граница земельного участка, ликвидируемая при проведении кадастровых работ
- - граница кадастрового квартала
- земельный участок образованный из земель МО и участвующий в перераспределении
- 38:31:000007:537 - кадастровый номер земельного участка, который ликвидируется при проведении кадастровых работ
- :3У1 - кадастровый номер или обозначение земельного участка

Ведомость образуемых земельных участков							
№ п/п	Условный номер ЗУ по проекту межевания	Местоположение	Категория земель	Разрешенное использование	Площадь, кв.м.	Примечание	Обременения
1	2	3	4	5	6	7	8
1	:ЗУ1	Иркутская область, г. Усолье-Сибирское, ул. Коростова, 28	земли населенных пунктов	Энергетика 6.7.	6518	Земельный участок эксплуатируется в целях передачи электроэнергии и технологического присоединения к распределительным электросетям	отсутствуют

ПРИЛОЖЕНИЕ



Российская Федерация
Иркутская область

Администрация города Усолье-Сибирское

ПОСТАНОВЛЕНИЕ

от 02.12.2016 № 2894

О принятии решения о подготовке документации по планировке территории в районе ул. Коростова, 28, г. Усолье-Сибирское, Иркутской области, Российской Федерации

Рассмотрев обращение ООО «Усолье-Энерго-Транзит» №5255 от 01.11.2016г. о подготовке документации по планировке территории в районе ул. Коростова, 28, г. Усолье-Сибирское, Иркутской области, Российской Федерации в соответствии со ст. 41, 42, 43, 45, 46 Градостроительного кодекса Российской Федерации №190-ФЗ от 29.12.04г., руководствуясь Правилами землепользования и застройки муниципального образования «город Усолье-Сибирское», утвержденными решением городской Думы от 07.09.2016 г. № 60/6, ст.ст. 45, 55 Устава муниципального образования «город Усолье-Сибирское», администрация города Усолье-Сибирское

ПОСТАНОВЛЯЕТ:

1. Принять решение о подготовке проекта межевания территории в составе проекта планировки территории в районе ул. Коростова, 28, г. Усолье-Сибирское, Иркутской области, Российской Федерации на основании предложения ООО «Усолье-Энерго-Транзит».
2. Рекомендовать ООО «Усолье-Энерго-Транзит» обеспечить подготовку проекта межевания территории в составе проекта планировки территории в районе ул. Коростова, 28, г. Усолье-Сибирское, Иркутской области, Российской Федерации.
3. Опубликовать настоящее решение в газете «Официальное Усолье» и разместить на официальном сайте администрации города Усолье-Сибирское в информационно-телекоммуникационной сети «Интернет» (www.usolie-sibirskoe.ru).
4. Настоящее решение вступает в силу со дня официального опубликования и действует в течение одного года.

Глава администрации города

О.П. Жилкин

Копия верна:
Начальник отдела учета и контроля
документов и обращений граждан аппарата

С.А. Никитеев

**ДОГОВОР
КУПЛИ- ПРОДАЖИ №1**

г. Усолье-Сибирское, Иркутской области, две тысячи седьмого года, шестого сентября .

Общество с ограниченной ответственностью " ВостоктяжстройУсолье" , находящееся по адресу: Иркутская обл., г. Усолье-Сибирское, ул. Ленина,75,ИНН 3819013939, свидетельство о государственной регистрации серия 38 № 000211976 , выданное Межрайонной ИМНС России № 8 по Иркутской обл. 12.04.2004 г., в лице директора Саловарова Владимира Николаевича , действующего на основании Устава, именуемое в дальнейшем " **Продавец**" , с одной стороны и

Общество с ограниченной ответственностью « Усолье-Энерго-Транзит» , находящееся по адресу: Иркутская область , г.Усолье-Сибирское, пр-т Комсомольский, д.66, ИНН 3819019271 , свидетельство о государственной регистрации серия 38 № 002527702, выданное

Межрайонной инспекцией Федеральной налоговой службы №8 по Иркутской области и Усть-Ордынскому Бурятскому автономному округу 16.08.2007 г., в лице генерального директора Шадрина Владимира Викторовича , действующего на основании Устава, именуемое в дальнейшем " **Покупатель**" , с другой стороны, заключили настоящий договор о нижеследующем:

1. Продавец продает, а Покупатель покупает **трансформаторную подстанцию** - сооружение для преобразования, распределения и передачи электрической энергии, именуемое в дальнейшем " **Объект**", по адресу: Иркутская область , г. Усолье-Сибирское, ул. Коростова, д. 28

Объект расположен на земельном участке мерою 3600 кв. м

Кадастровый номер 38:31: 000007: 0011: 25:436: 001: 010501070 Земельный участок принадлежит Продавцу на основании договора перенайма №3 от 01.04.2005 года, заключенного между Закрытым акционерным обществом " Востоктяжстрой" и Обществом с ограниченной ответственностью " ВостоктяжстройУсолье" и зарегистрированным в ЕГРП Главным управлением Федеральной регистрационной службы по Иркутской области и Усть-Ордынскому Бурятскому автономному округу 25.04.2005 г. № 38-38-15/ 002 /2005-468.

2 Вышеуказанный Объект принадлежат Продавцу на основании Протокола №02 общего собрания участников ООО « Востоктяжстрой Усолье» от 22.04.2004 года, Акт приема- передачи имущества от 18.11.2004 г и зарегистрированным в ЕГРП Главным управлением Федеральной регистрационной службы по Иркутской области и Усть-Ордынскому Бурятскому автономному округу 08.12.2004 г. за № 38-01/16-16/ 2004-590.

3.Продавец гарантирует, что Объект на момент заключения настоящего договора никому не продан, не заложен, в споре и под запрещением не состоит, свободен от любых прав и притязаний со стороны третьих лиц.

4. Отчуждаемый " **Объект**" оценивается по обоюдному согласию сторон, продан за **840 000** (Восемьсот сорок тысяч) рублей с учетом НДС 18 % , уплачиваемых Покупателем полностью до подписания договора.

5.Покупатель до заключения договора ознакомился с техническим состоянием передаваемого Объекта. Претензии не имеет.

6. Передача " **Объекта** " оформляется актом приема-передачи, который подписывается обеими сторонами.

7. Все споры между сторонами решаются в суде общей юрисдикции по заявлению стороны, чье право нарушено.

8. Расходы по государственной регистрации настоящего договора оплачивает Покупатель.

9. Договор составлен в двух экземплярах.

10. Договор сторонами внимательно прочитан, изучен и подписан в полном согласии со всеми его пунктами при их доброй воле ,без принуждения.

Подписи:

Продавец: _____

Покупатель: _____



Саловаров Владимир Николаевич

Шадрин Владимир Викторович

АКТ ПРИЕМА - ПЕРЕДАЧИ

Город Усолье-Сибирское, Иркутской области, две тысячи седьмого года ,
шестого сентября.

Общество с ограниченной ответственностью "ВостоктяжстройУсолье", находящееся по адресу: Иркутская обл., г. Усолье-Сибирское, ул. Ленина, 75, ИНН 3819013939, свидетельство о государственной регистрации серия 38 № 000211976, выданное Межрайонной ИМНС России № 8 по Иркутской обл. 12.04.2004 г., в лице директора Саловарова Владимира Николаевича, действующего на основании Устава, с одной стороны и Общество с ограниченной ответственностью «Усолье-Энерго-Транзит», находящееся по адресу: Иркутская область, г. Усолье-Сибирское, пр-т Комсомольский, д. 66, ИНН 3819019271, свидетельство о государственной регистрации серия 38 № 002527702, выданное Межрайонной инспекцией Федеральной налоговой службы № 8 по Иркутской области и Усть-Ордынскому Бурятскому автономному округу 16.08.2007 г., в лице генерального директора Шадрин Владимира Викторовича, действующего на основании Устава, в дальнейшем, с другой стороны, являющиеся сторонами по договору купли-продажи № 1 от 06.09.2007 г. подписали настоящий акт о нижеследующем:


1. Общество с ограниченной ответственностью "ВостоктяжстройУсолье" в лице директора Саловарова Владимира Николаевича передало, а Общество с ограниченной ответственностью «Усолье-Энерго-Транзит», в лице генерального директора Шадрин Владимира Викторовича приняло **трансформаторную подстанцию** - сооружение для преобразования, распределения и передачи электрической энергии по адресу: Иркутская область, г. Усолье-Сибирское, ул. Коростова, д. 28.

2. С техническим состоянием имущества стороны ознакомились. Состояние имущества соответствует условиям договора.

3. Общество с ограниченной ответственностью "ВостоктяжстройУсолье" в лице директора Саловарова Владимира Николаевича передало, а Общество с ограниченной ответственностью «Усолье-Энерго-Транзит», в лице директора Шадрин Владимира Викторовича, приняло необходимые документы.

4. Подписи сторон:

" Продавец "

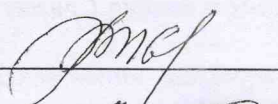

Саловаров Владимир Николаевич

" Покупатель "



Шадрин Владимир Викторович





СВИДЕТЕЛЬСТВО

О ГОСУДАРСТВЕННОЙ РЕГИСТРАЦИИ ПРАВА
Министерство юстиции Российской Федерации

Федеральная Регистрационная служба (Росрегистрация)

Управление федеральной регистрационной службы
по Иркутской области

Дата выдачи: "05" сентября 2008 года

Документы-основания: Договор купли-продажи земельного участка от 11.07.2008 №98-08

Постановление Главы администрации муниципального образования г.Усолье-Сибирское от 19.05.2008 №683

Субъект (субъекты) права: Общество с ограниченной ответственностью "Усолье-Энерго-Транзит", ИНН: 3819019271, ОГРН: 1073819001057, дата гос.регистрации: 16.08.2007г., наименование регистрирующего органа: Межрайонная инспекция ФНС №8 по Иркутской области и УОБАО, КПП: 381901001; адрес (место нахождения): Россия, Иркутская область, г.Усолье-Сибирское, просп.Комсомольский, 66

Вид права: Собственность

Объект права: Земельный участок, категория земель: земли населенных пунктов, разрешенное использование: для эксплуатации производственной базы, общая площадь 3600 кв. м, адрес объекта: Иркутская область, г.Усолье-Сибирское, ул.Коростова, уч.28

Кадастровый (или условный) номер: 38:31:000007:11

Существующие ограничения (обременения) права: не зарегистрировано

о чем в Едином государственном реестре прав на недвижимое имущество и сделок с ним "05" сентября 2008 года сделана запись регистрации № 38-38-12/010/2008-960

Регистратор

Башун Н. Н.

М.П.

(подпись)

38 АГ 784747



СВИДЕТЕЛЬСТВО О ГОСУДАРСТВЕННОЙ РЕГИСТРАЦИИ ПРАВА

Управление Федеральной службы государственной регистрации,
кадастра и картографии по Иркутской области

Дата выдачи:

"24" октября 2011 года

Документы-основания: • Разрешение на ввод объекта в эксплуатацию от 06.04.2011 №38308000-19, выданное Администрацией муниципального образования г.Усолье-Сибирское Иркутской области

- Договор купли-продажи земельного участка от 11.07.2008 №98-08
- Постановление Главы администрации муниципального образования г.Усолье-Сибирское от 19.05.2008 №683

Субъект (субъекты) права: Общество с ограниченной ответственностью "Усолье-Энерго-Транзит", ИНН: 3819019271, ОГРН: 1073819001057, дата гос.регистрации: 16.08.2007, наименование регистрирующего органа: Межрайонная инспекция ФНС №8 по Иркутской области и Усть-Ордынскому Бурятскому автономному округу, КПП: 385101001; адрес (место нахождения) : Россия, Иркутская область, г.Усолье-Сибирское, просп.Комсомольский, д.66

Вид права: Собственность

Объект права: Здание складское, назначение: нежилое, 1 - этажный, общая площадь 94,3 кв.м, инв.№ 12960, лит. В, адрес объекта: Иркутская область, г.Усолье-Сибирское, ул.Коростова, д.28

Кадастровый (или условный) номер: 38:31:000007:11:27

Существующие ограничения (обременения) права: не зарегистрировано

о чем в Едином государственном реестре прав на недвижимое имущество и сделок с ним "24" октября 2011 года сделана запись регистрации № 38-38-12/027/2011-348


Регистратор

Смирнова Т. В.



38 АД

557416

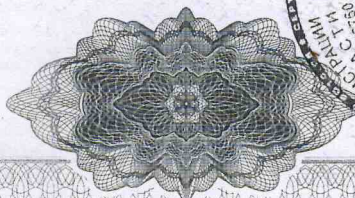



СВИДЕТЕЛЬСТВО О ГОСУДАРСТВЕННОЙ РЕГИСТРАЦИИ ПРАВА

Управление Федеральной службы государственной регистрации,
кадастра и картографии по Иркутской области

Дата выдачи:

"24" октября 2011 года

Документы-основания: • Договор купли-продажи земельного участка от 11.07.2008 №98-08

• Постановление Главы администрации муниципального образования г.Усолье-Сибирское от 19.05.2008 №683

• Разрешение на ввод объекта в эксплуатацию от 06.04.2011 №38308000-18, выданное Администрацией муниципального образования г.Усолье-Сибирское Иркутской области

Субъект (субъекты) права: Общество с ограниченной ответственностью "Усолье-Энерго-Транзит", ИНН: 3819019271, ОГРН: 1073819001057, дата гос.регистрации: 16.08.2007, наименование регистрирующего органа: Межрайонная инспекция ФНС №8 по Иркутской области и Усть-Ордынскому Бурятскому автономному округу, КПП: 385101001; адрес (место нахождения) : Россия, Иркутская область, г.Усолье-Сибирское, просп.Комсомольский, д.66

Вид права: Собственность

Объект права: Здание производственных мастерских по обслуживанию высоковольтного оборудования, назначение: нежилое, 1 - этажный, общая площадь 439,8 кв.м, инв.№ 12980, лит. Б, адрес объекта: Иркутская область, г.Усолье-Сибирское, ул.Коростова, д.28

Кадастровый (или условный) номер: 38:31:000007:11:28

Существующие ограничения (обременения) права: не зарегистрировано

о чем в Едином государственном реестре прав на недвижимое имущество и сделок с ним "24" октября 2011 года сделана запись регистрации № 38-38-12/027/2011-347

Регистратор

Смирнова Т.



(Подпись)

38 АД

557415

