



Российская Федерация
Иркутская область

Администрация города Усолье-Сибирское

ПОСТАНОВЛЕНИЕ

от 15.01.2016 № 55

О внесении изменений в постановление администрации города Усолье-Сибирское от 31.07.2013 № 1578 «Об утверждении схем границ территорий, на которых не допускается розничная продажа алкогольной продукции», с изменениями от 23.09.2014 № 1648, от 22.04.2015 № 648, от 01.07.2016 № 1679

В соответствии с Федеральным законом от 22.11.1995 № 171-ФЗ «О государственном регулировании производства и оборота этилового спирта, алкогольной и спиртосодержащей продукции и об ограничении потребления (распития) алкогольной продукции», Правилами определения органами местного самоуправления границ прилегающих к некоторым организациям и объектам территорий, на которых не допускается розничная продажа алкогольной продукции, утвержденными постановлением Правительства Российской Федерации от 27.12.2012 № 1425, руководствуясь ст. ст. 28, 55 Устава города Усолье-Сибирское, администрация города Усолье-Сибирское

ПОСТАНОВЛЯЕТ:

1. Внести в постановление администрации города Усолье-Сибирское от 31.07.2013 № 1578 «Об утверждении схем границ территорий, на которых не допускается розничная продажа алкогольной продукции», с изменениями от 23.09.2014 № 1648, от 22.04.2015 № 648, от 01.07.2016 № 1679 (далее – Постановление) изменения следующего содержания:

1.1. Приложения к Постановлению изложить в новой редакции (приложения №№ 1-103 к настоящему постановлению).

2. Опубликовать данное постановление в газете «Официальное Усолье» и разместить на официальном сайте администрации города Усолье-Сибирское в информационно-телекоммуникационной сети «Интернет».


3. Контроль за исполнением настоящего постановления возложить на председателя комитета экономического развития администрации города Усолье-Сибирское Трофимову И.А.

Мэр города



М.В. Торопкин

**Схема границ прилегающих территорий,
на которых не допускается розничная продажа алкогольной продукции. Адрес
(место расположения): Иркутская область, г. Усолье-Сибирское,
пр-кт Комсомольский, 51
Объект: МБОУ «Лицей № 1»**

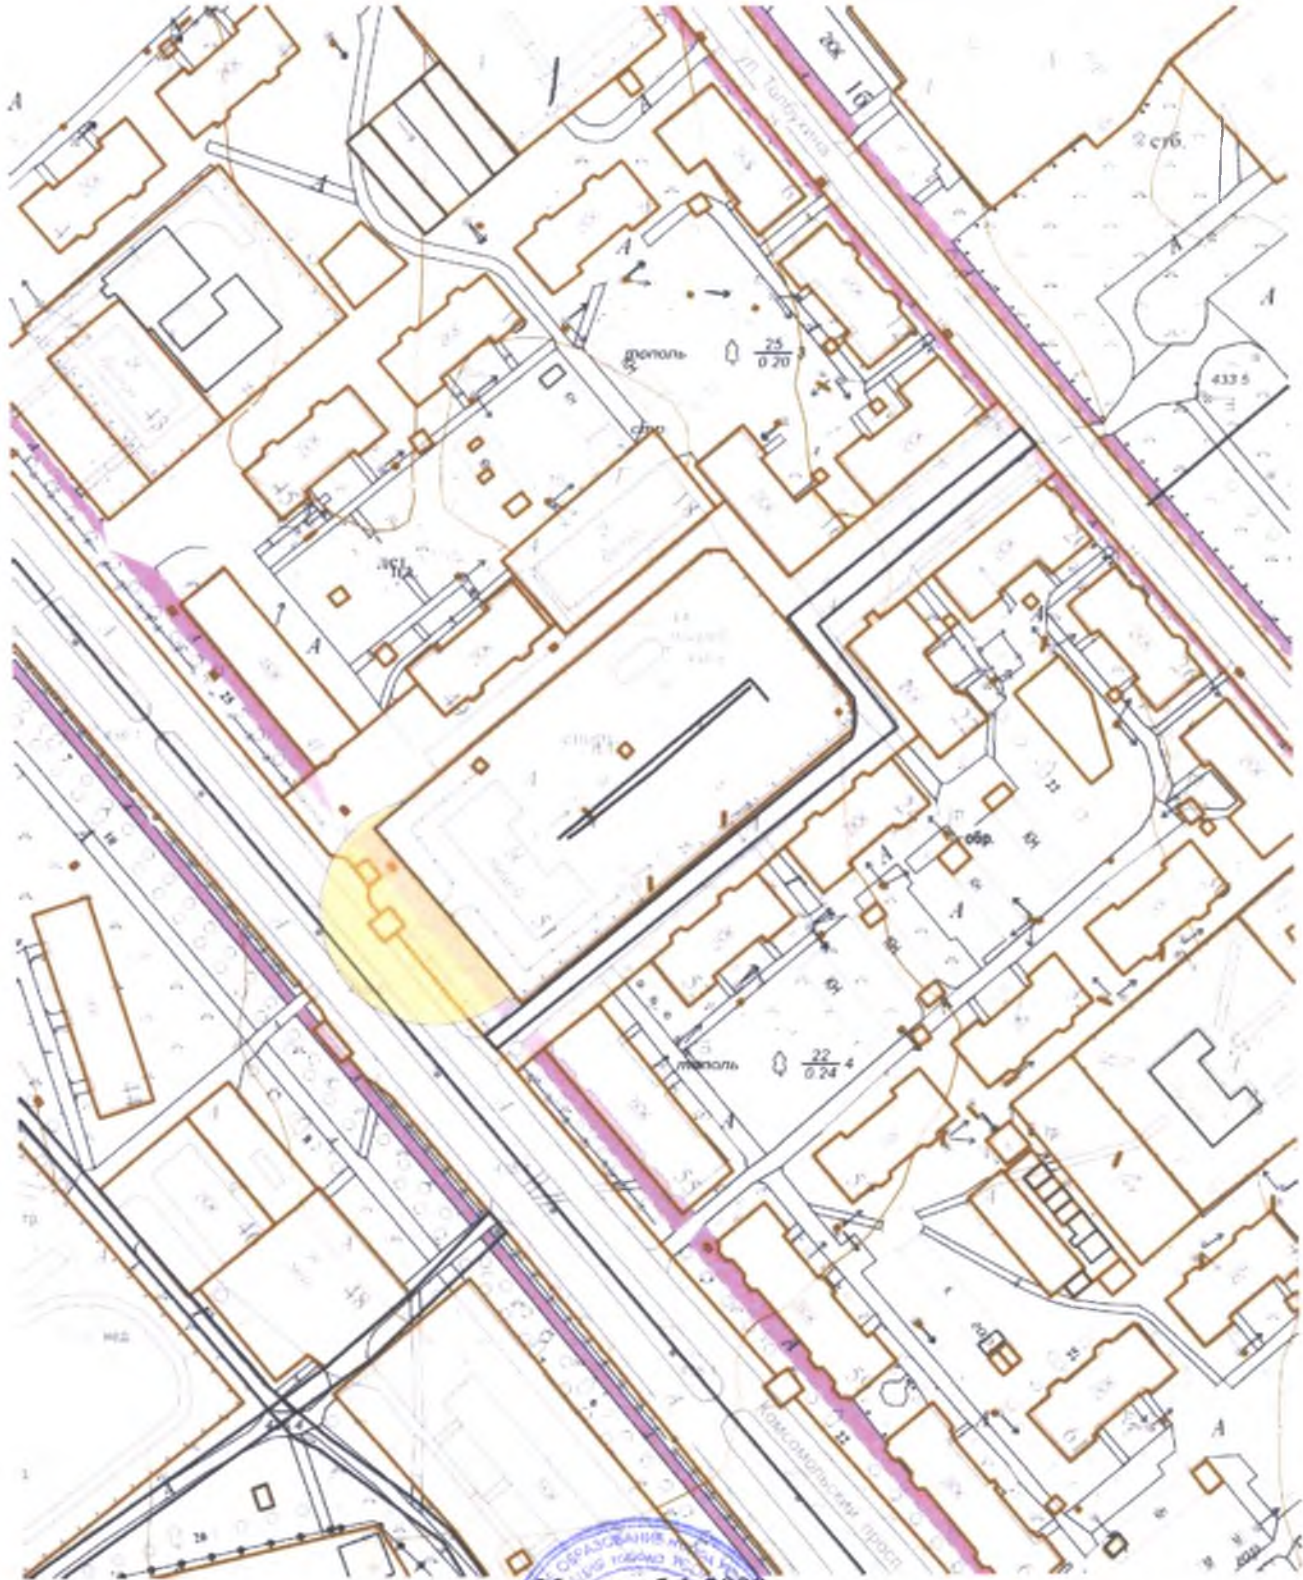

Масштаб 1:2000

Начальник отдела архитектуры и градостроительства




Е.О. Смирнова

**Схема границ прилегающих территорий,
на которых не допускается розничная продажа алкогольной продукции.**

**Адрес (место расположения): Иркутская область, г. Усолье-Сибирское,
ул. Толбухина, 21**

Объект: МБДОУ «Гимназия №1»

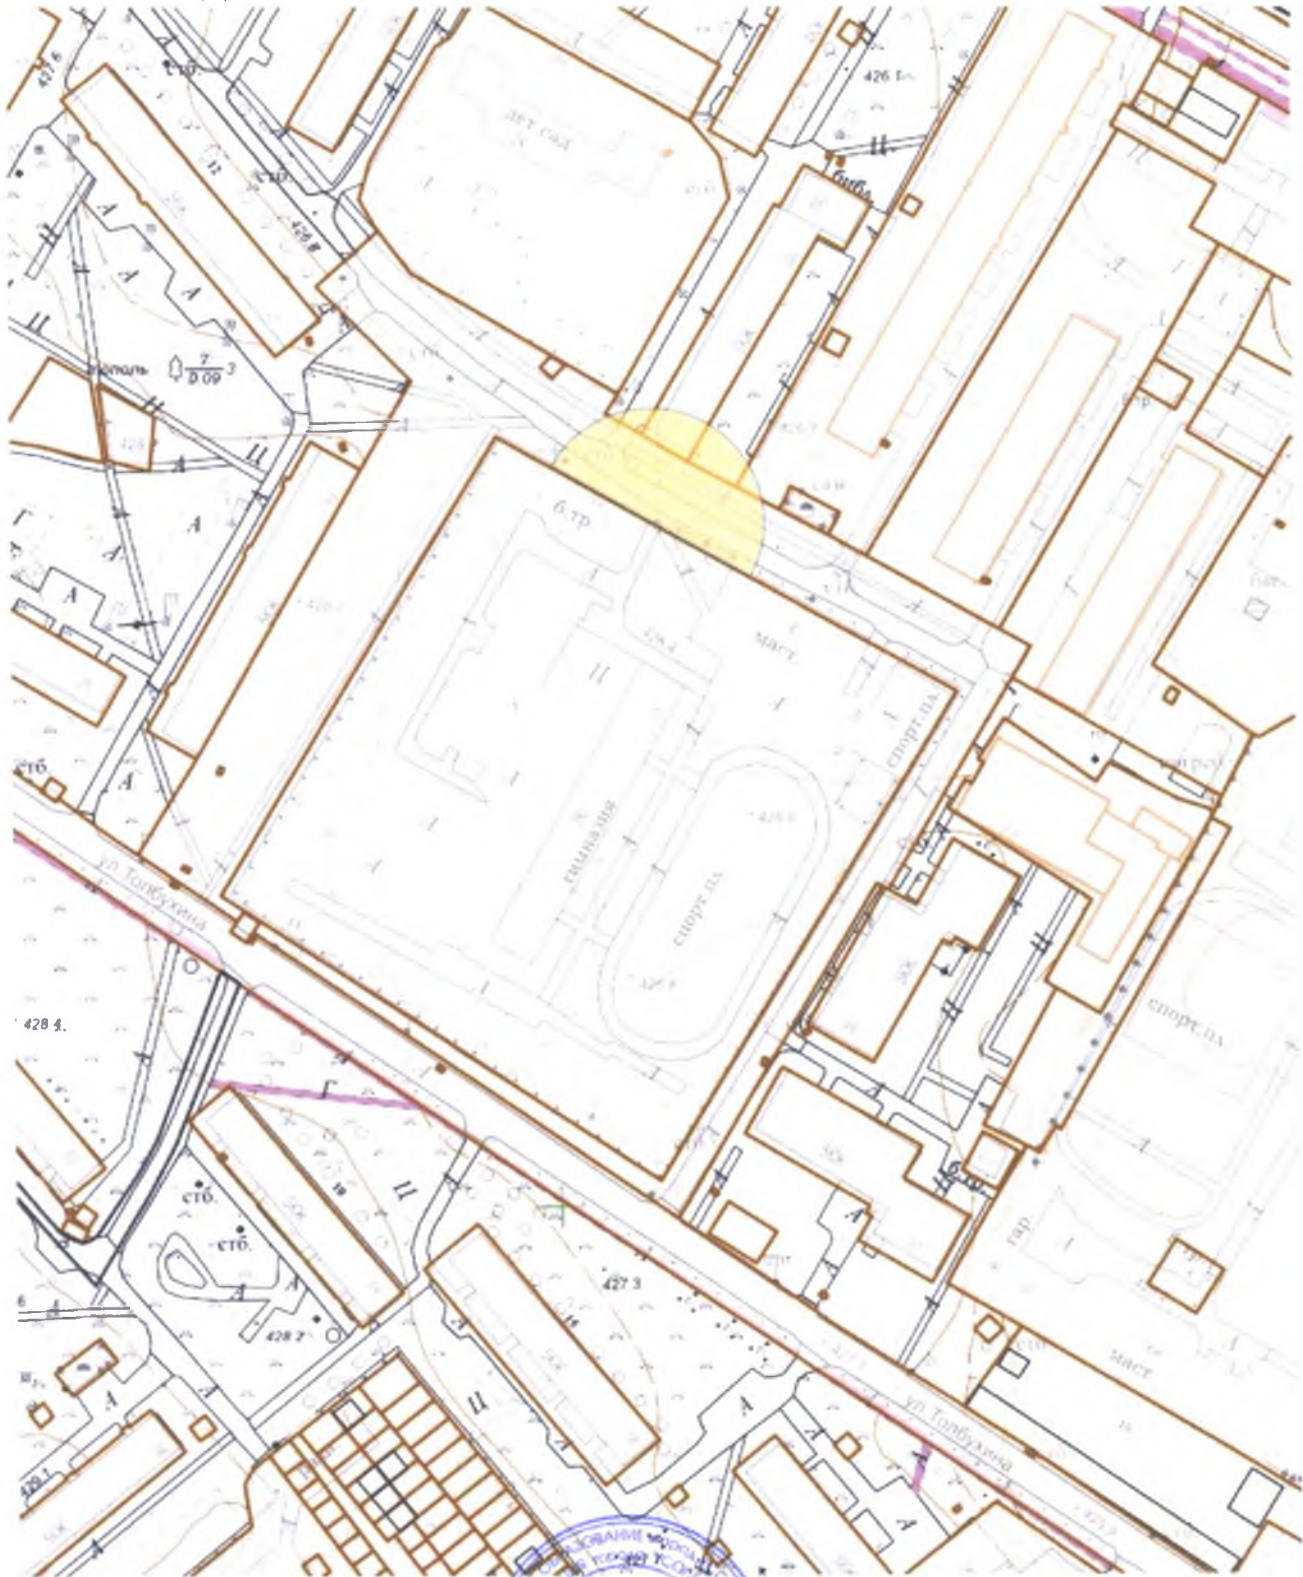

Масштаб 1:2000

**Начальник отдела архитектуры
и градостроительства**




Е.О. Смирнова

**Схема границ прилегающих территорий,
на которых не допускается розничная продажа алкогольной продукции.**

Адрес (место расположения): Иркутская область, г. Усолье-Сибирское,

пр-д Фестивальный, 11

Объект: МБОУ «Средняя общеобразовательная школа №2»

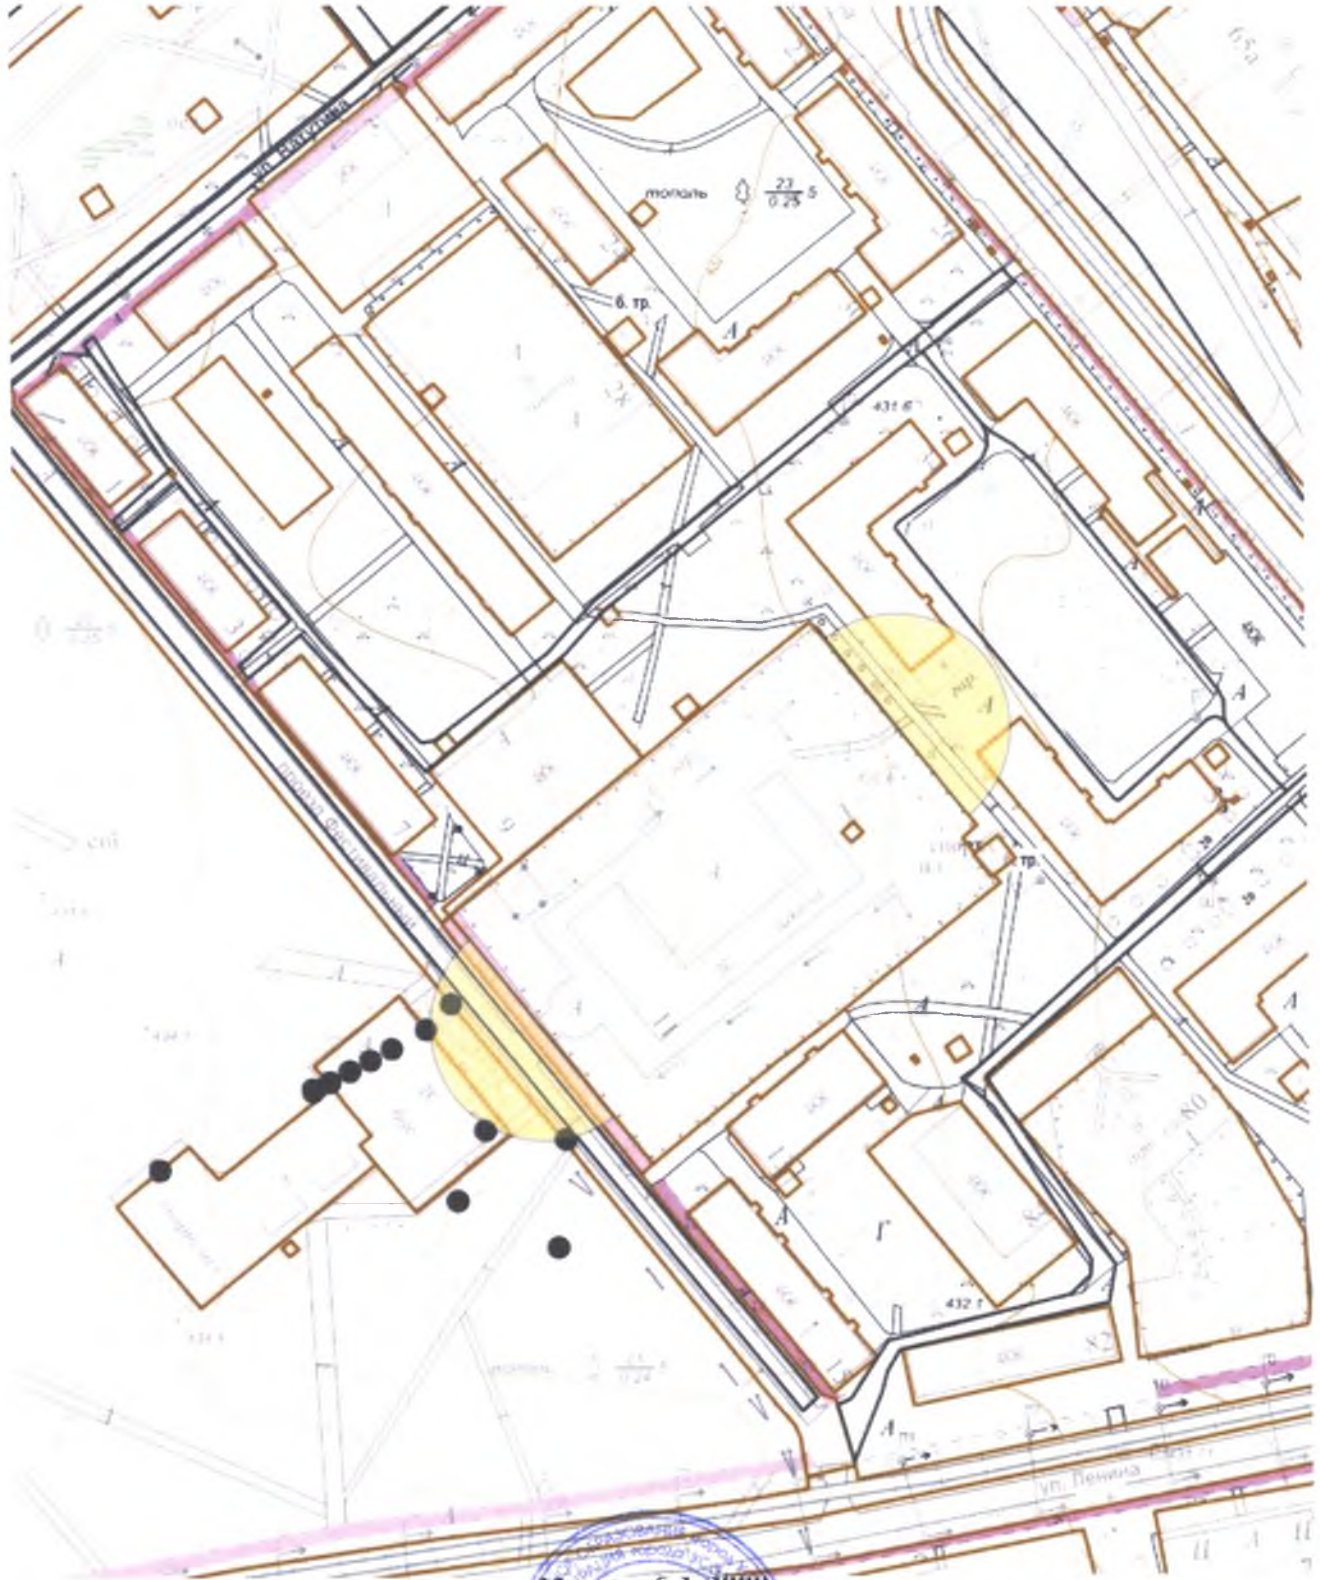

Масштаб 1:2000

Начальник отдела архитектуры и градостроительства




Е.О. Смирнова

**Схема границ прилегающих территорий,
на которых не допускается розничная продажа алкогольной продукции.**

**Адрес (место расположения): Иркутская область, г. Усолье-Сибирское,
пр-кт Комсомольский, 40**

Объект: МБОУ «Средняя общеобразовательная школа №3»

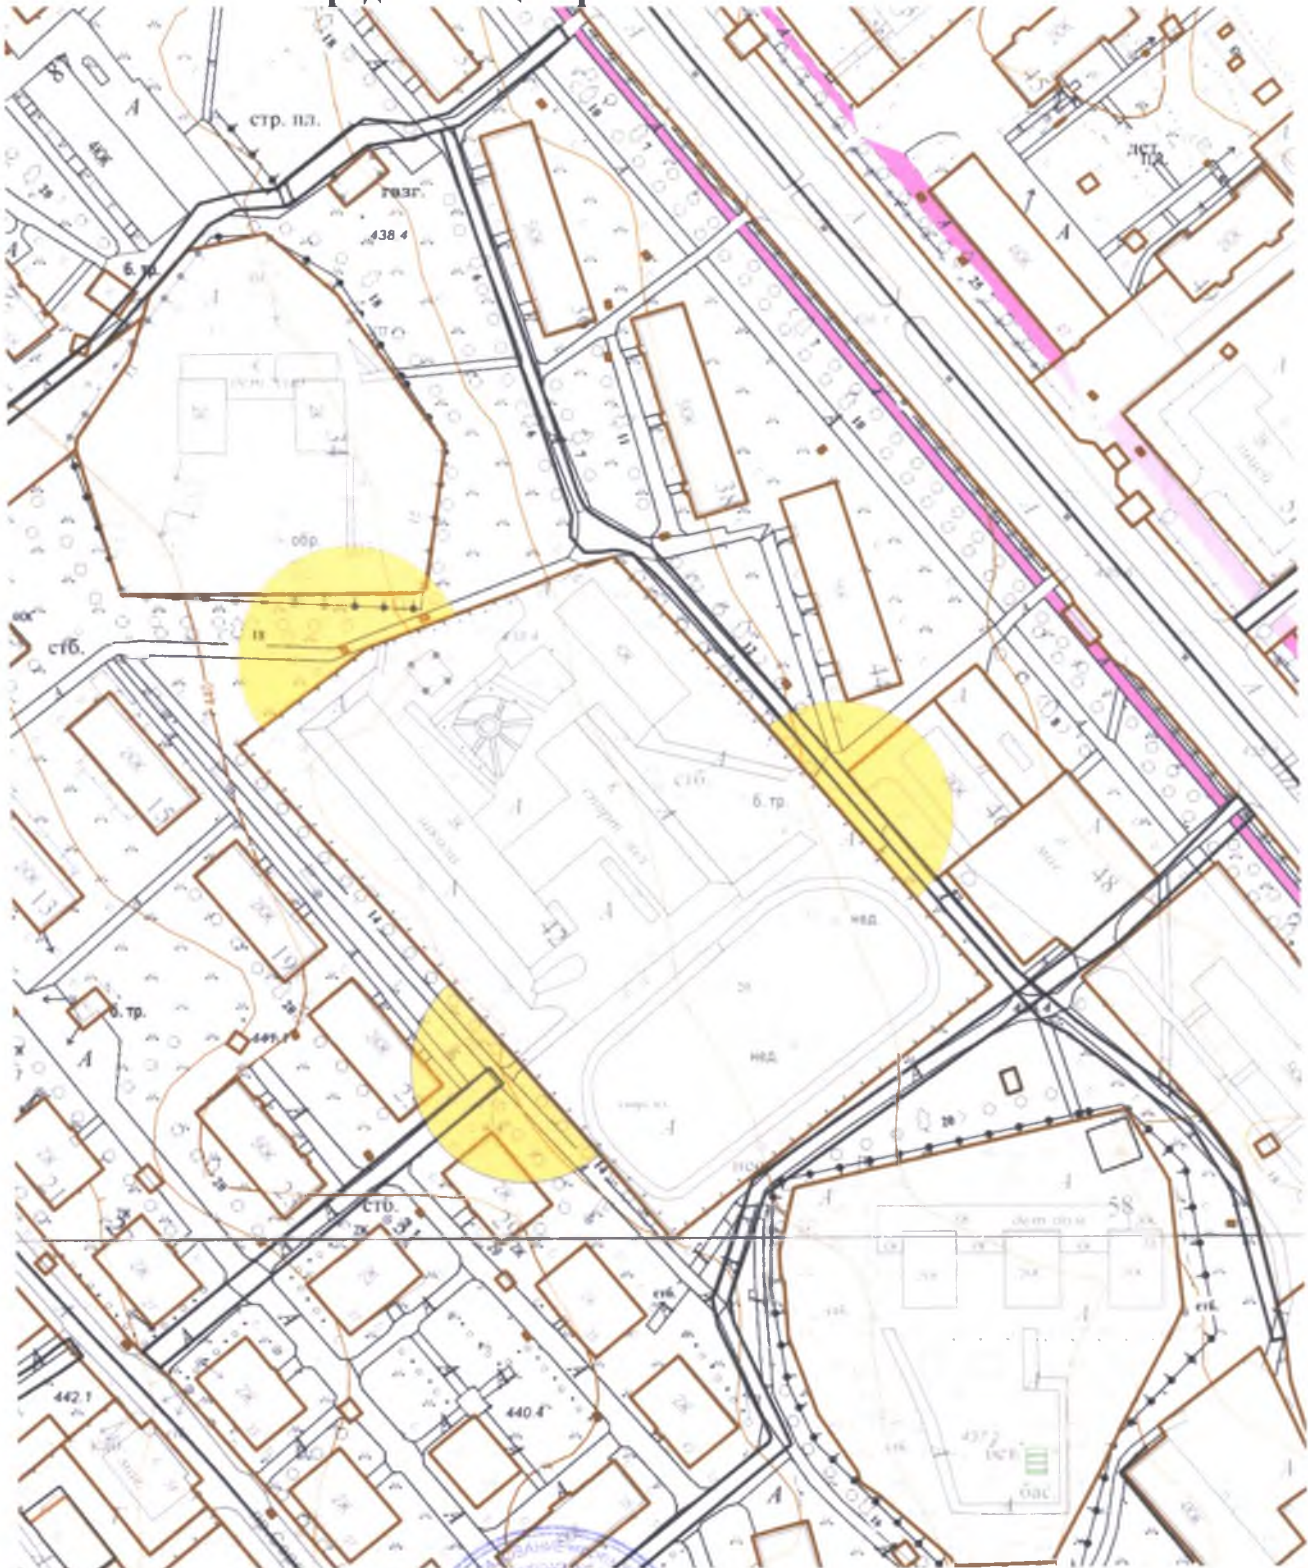

Масштаб 1:2000


**Начальник отдела архитектуры
и градостроительства**



Е.О. Смирнова

**Схема границ прилегающих территорий,
на которых не допускается розничная продажа алкогольной продукции.
Адрес (место расположения): Иркутская область, г. Усолье-Сибирское,
ул. Карла Маркса, 64а**

Объект: ГОКУ «Санаторная школа-интернат №4»

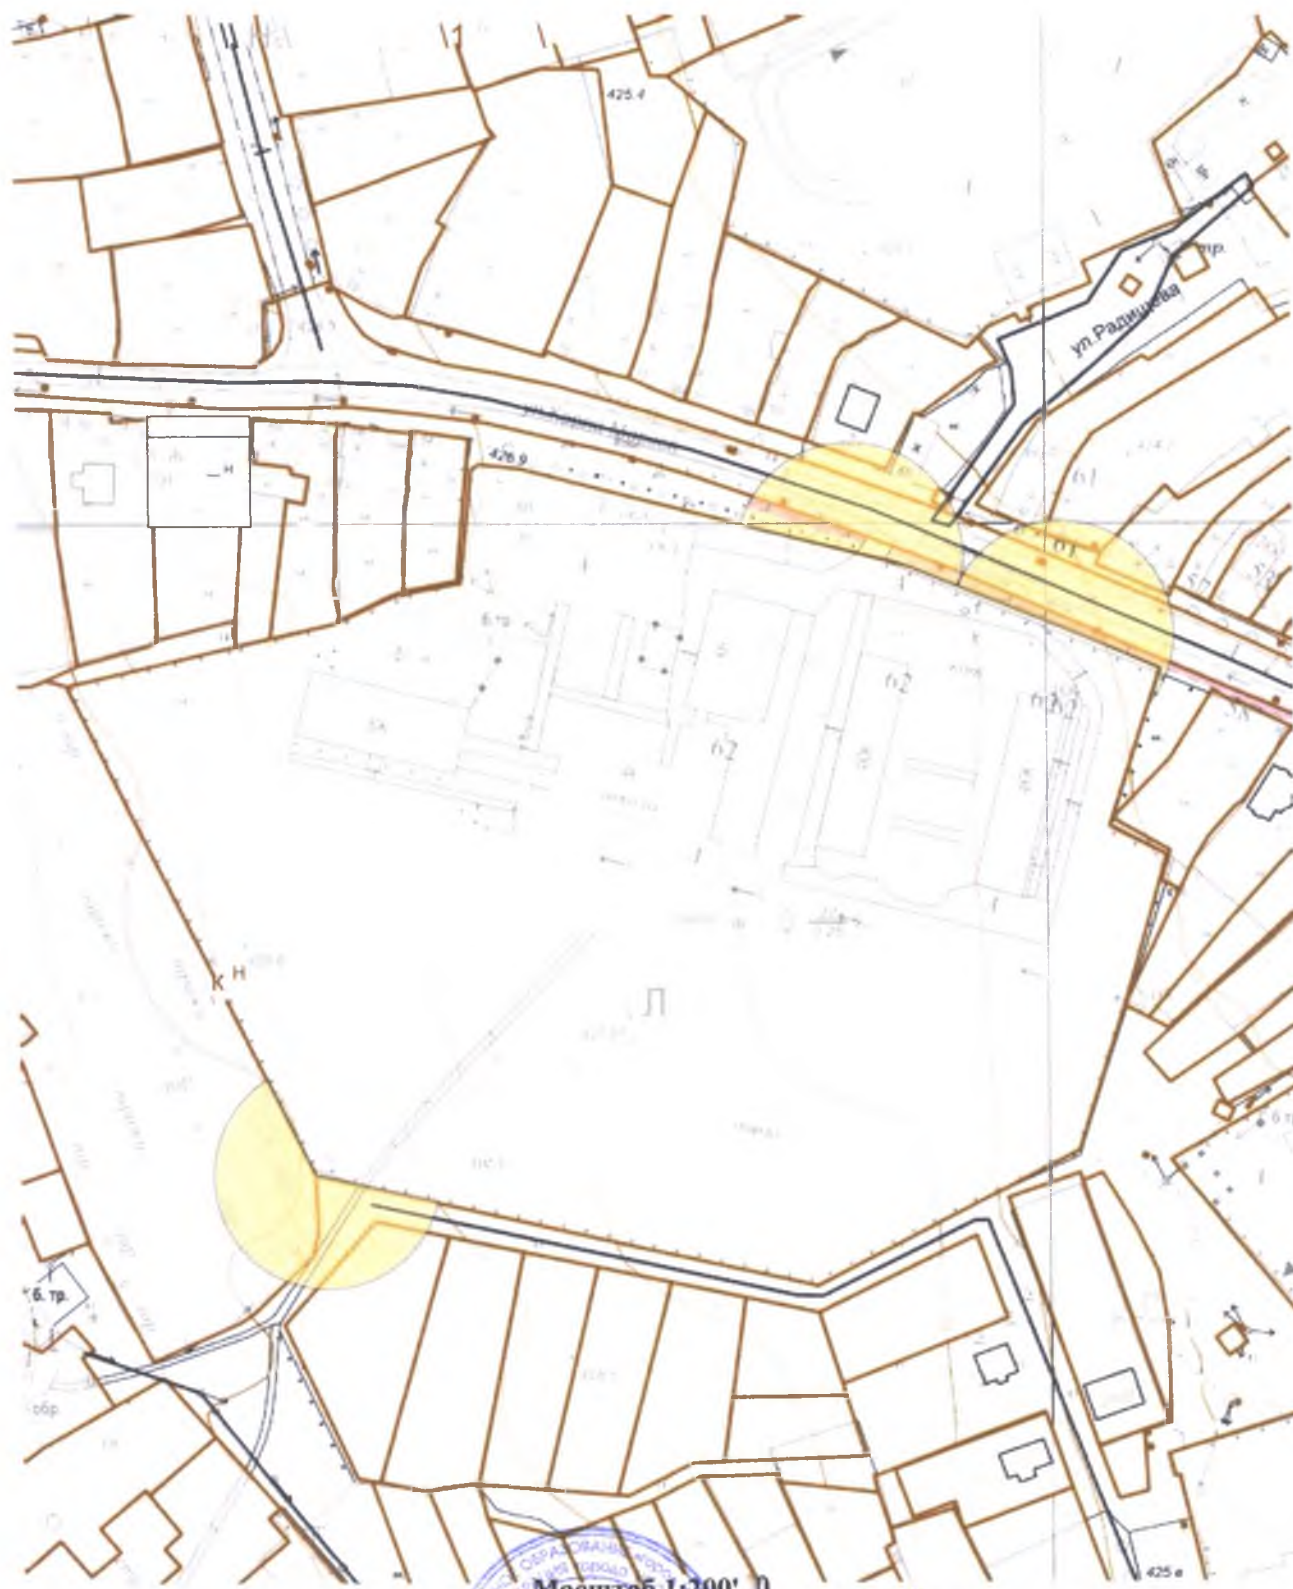

**Начальник отдела архитектуры
и градостроительства**




Е.О. Смирнова

**Схема границ прилегающих территорий,
на которых не допускается розничная продажа алкогольной продукции.**

**Адрес (место расположения): Иркутская область, г. Усолье-Сибирское,
пр-кт Космонавтов, 1**

Объект: МБОУ «Средняя общеобразовательная школа № 5»

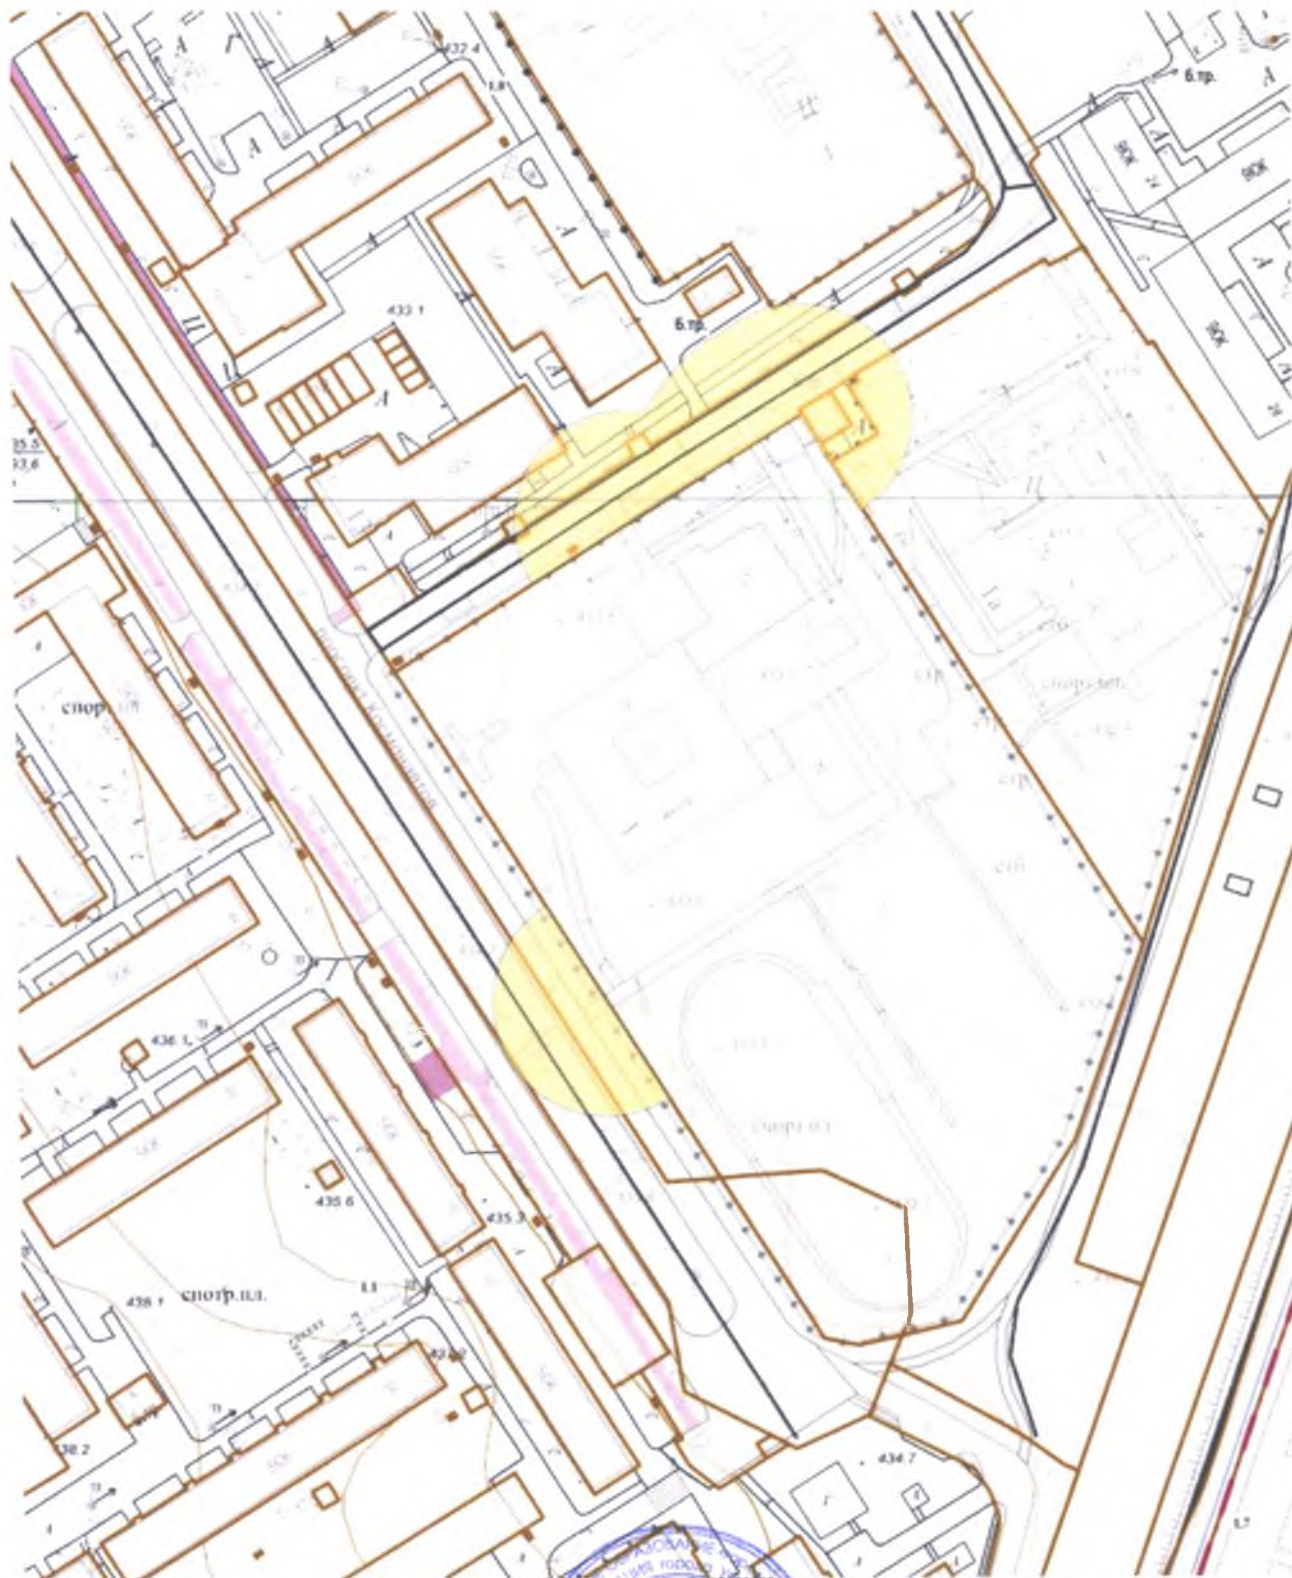


Масштаб 1:2000

Начальник отдела архитектуры и градостроительства



Е.О. Смирнова

**Схема границ прилегающих территорий, на которых не
допускается розничная продажа алкогольной продукции. Адрес (место
расположения): Иркутская область, г. Усолье-Сибирское,
ул. Коростова, 35
Объект: МБОУ «Средняя общеобразовательная школа №6»**

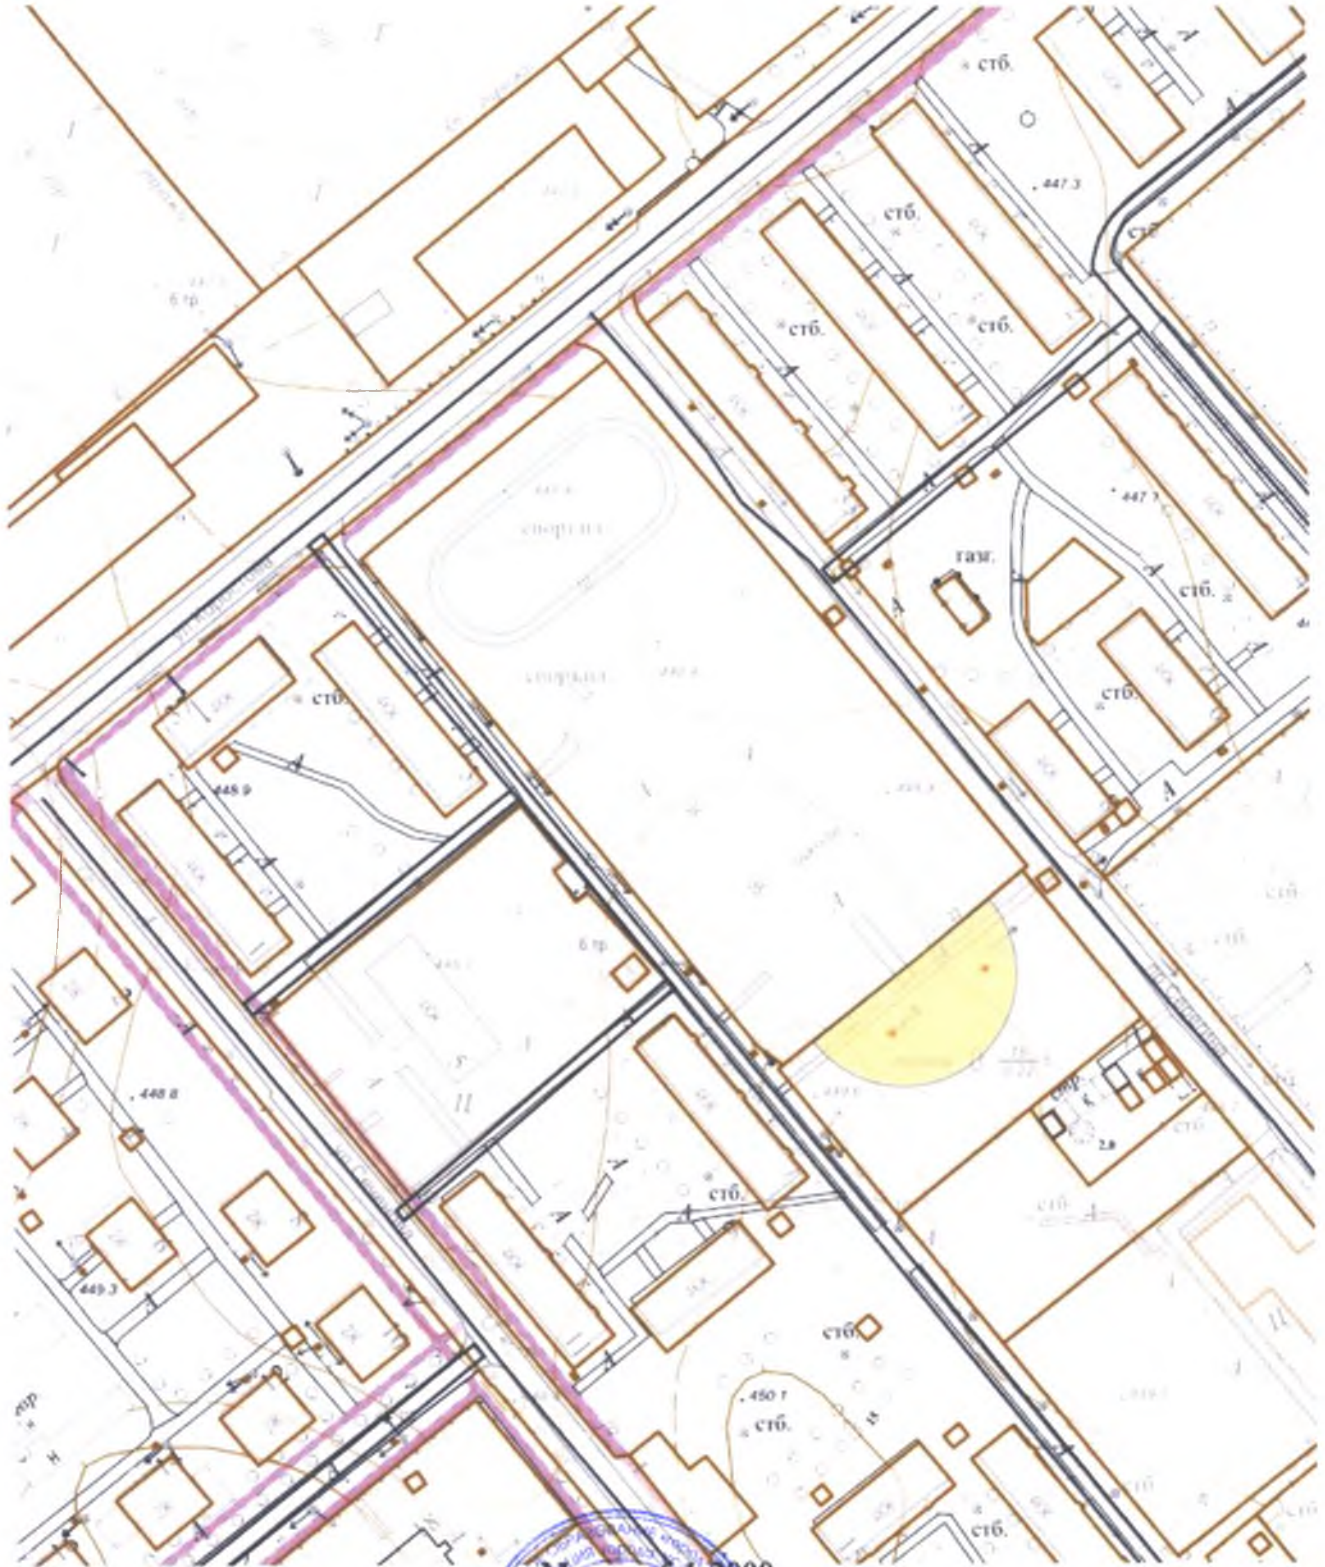

Масштаб 1:2000

Начальник отдела архитектуры и градостроительства




Е.О. Смирнова

**Схема границ прилегающих территорий,
на которых не допускается розничная продажа алкогольной продукции.**

**Адрес (место расположения): Иркутская область, г. Усолье-Сибирское, ул.
Крупской, 37**

Объект: МБОУ «Основная общеобразовательная школа №8 им. А.А. Разгуляева»

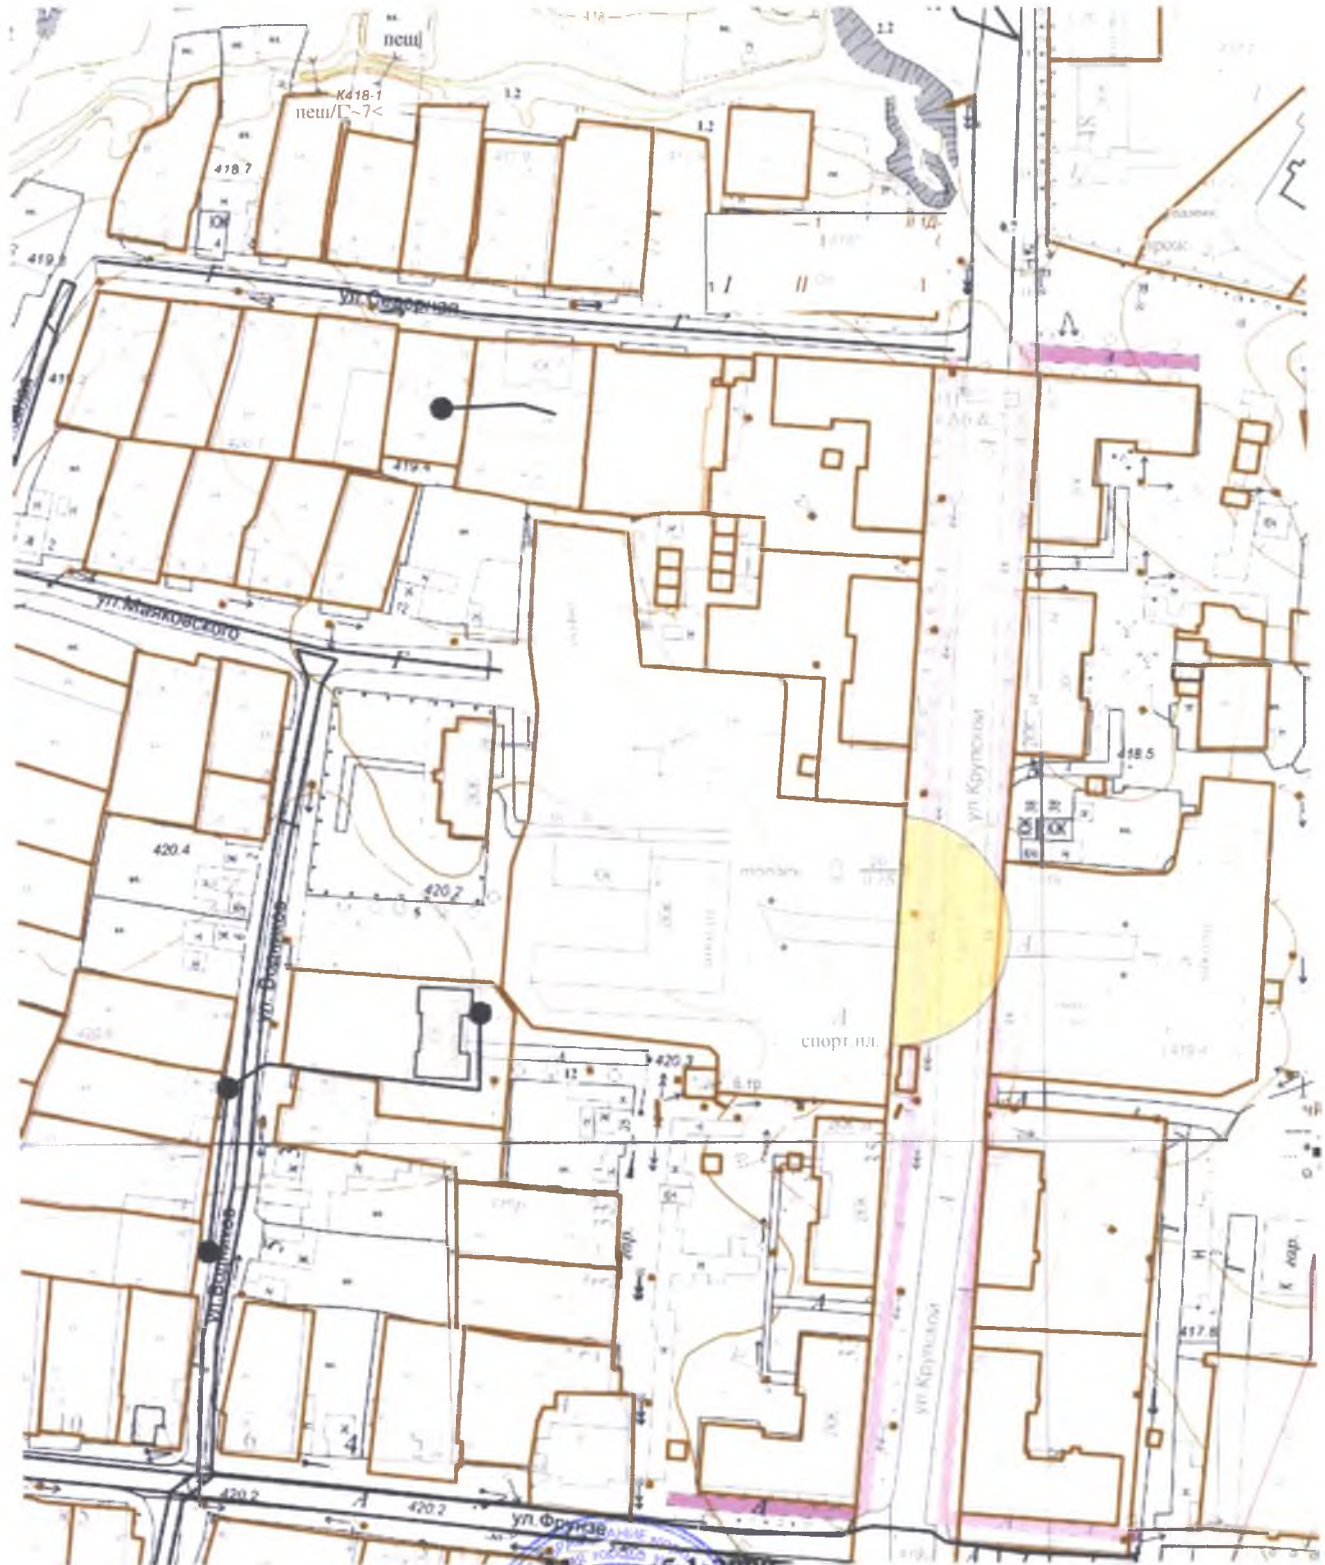

Масштаб 1:2000

Начальник отдела архитектуры и градостроительства




Е.О. Смирнова

**Схема границ прилегающих территорий,
на которых не допускается розничная продажа алкогольной продукции.**

**Адрес (место расположения): Иркутская область, г. Усолье-Сибирское, ул.
Интернациональная, 81**

Объект: МБОУ «Гимназия №9»

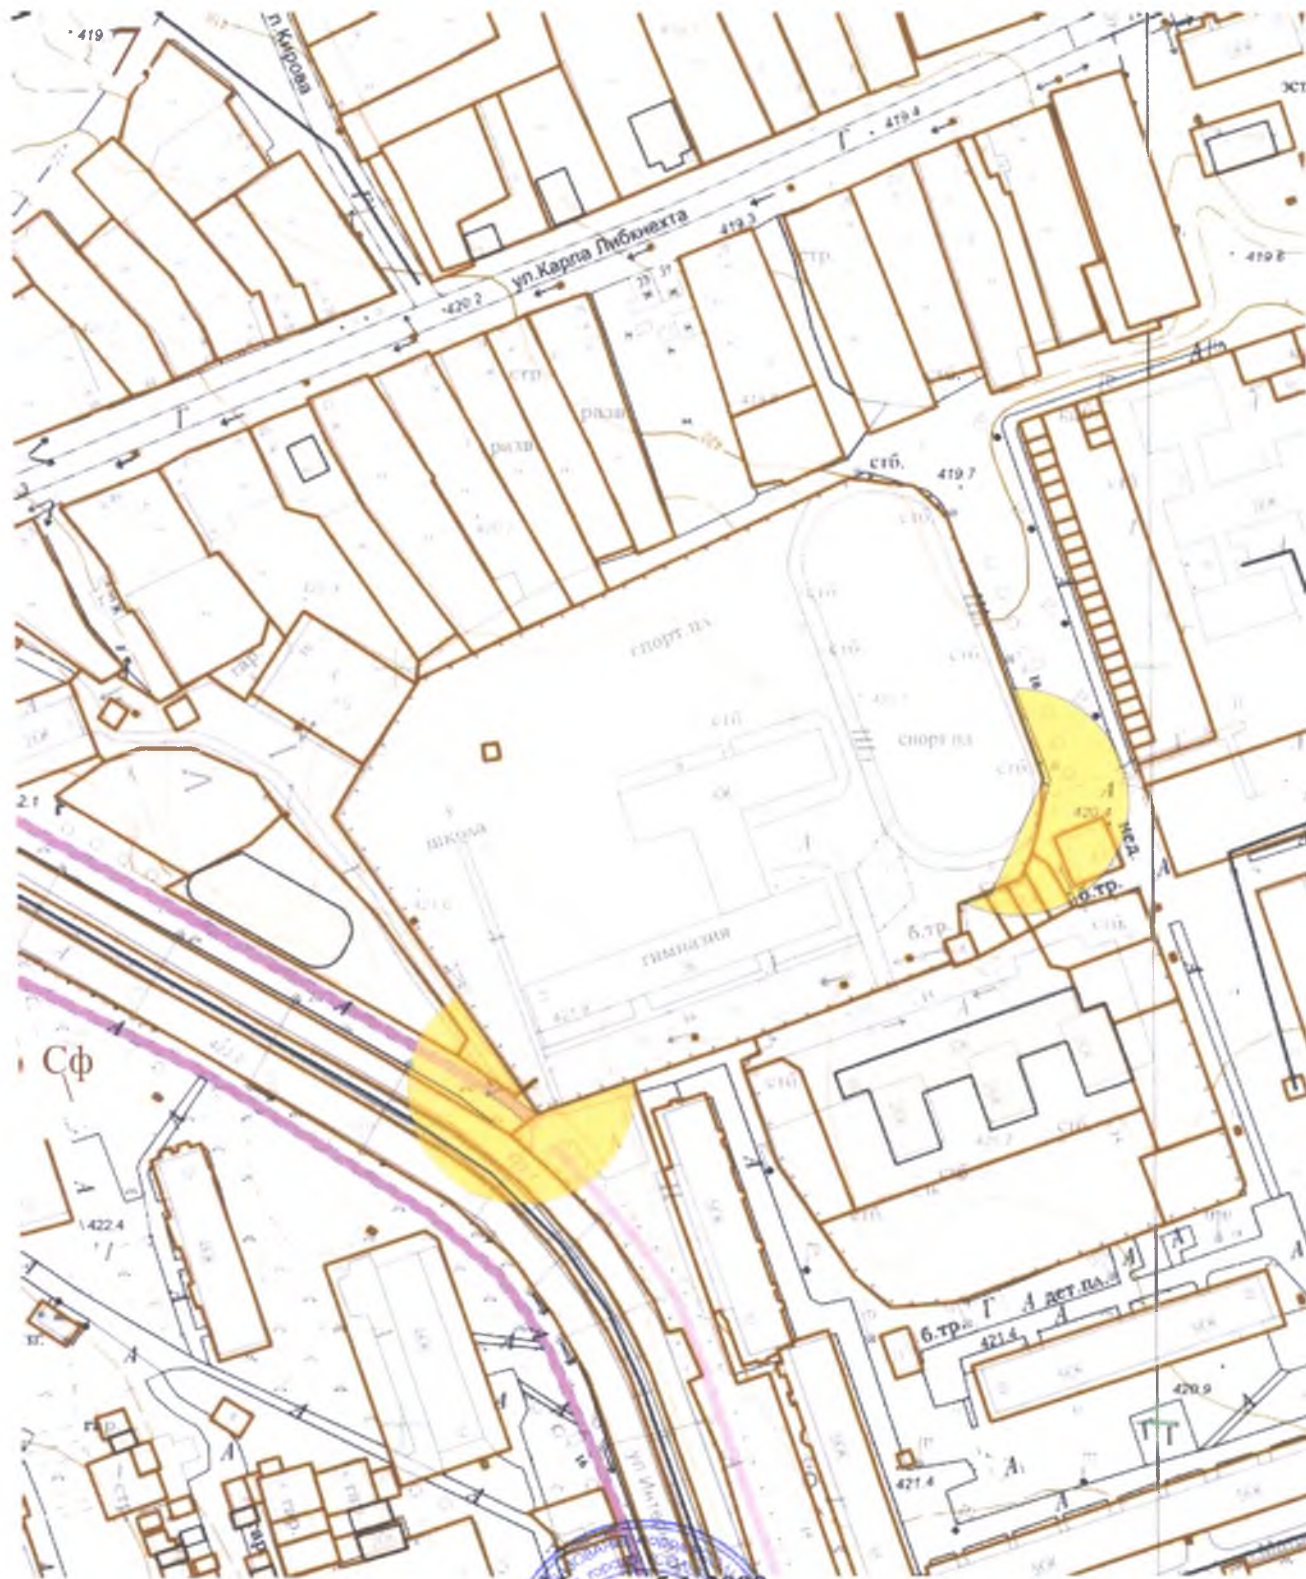


Масштаб 1:2000

Начальник отдела архитектуры и градостроительства



Е.О. Смирнова

**Схема границ прилегающих территорий,
на которых не допускается розничная продажа алкогольной продукции.
Адрес (место расположения): Иркутская область, г. Усолье-Сибирское,
пр-д Серёгина, 34
Объект: МБОУ «Средняя общеобразовательная школа №10»**

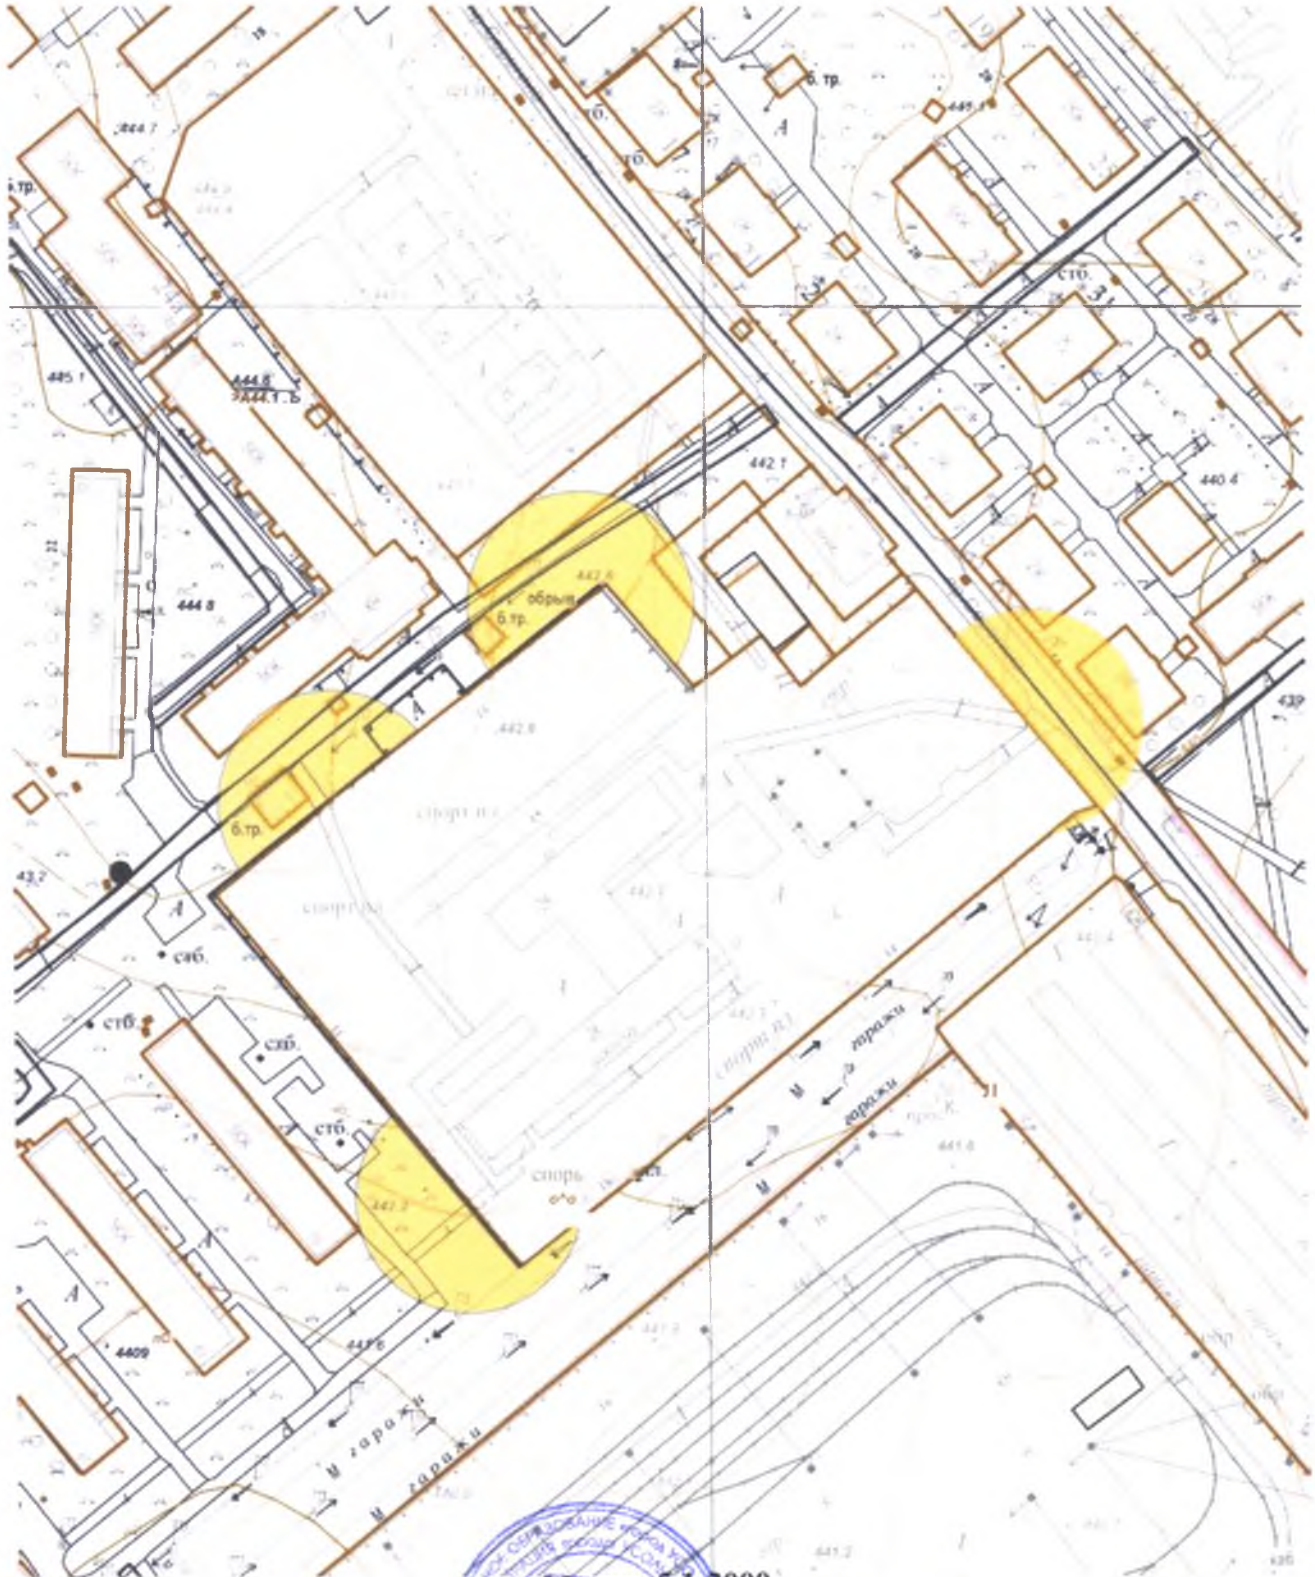

**Начальник отдела архитектуры
и градостроительства**




Е.О. Смирнова

**Схема границ прилегающих территорий,
на которых не допускается розничная продажа алкогольной продукции.**

**Адрес (место расположения): Иркутская область, г. Усолье-Сибирское,
пр-кт Химиков, 17**

Объект: МБОУ «Средняя общеобразовательная школа №12»

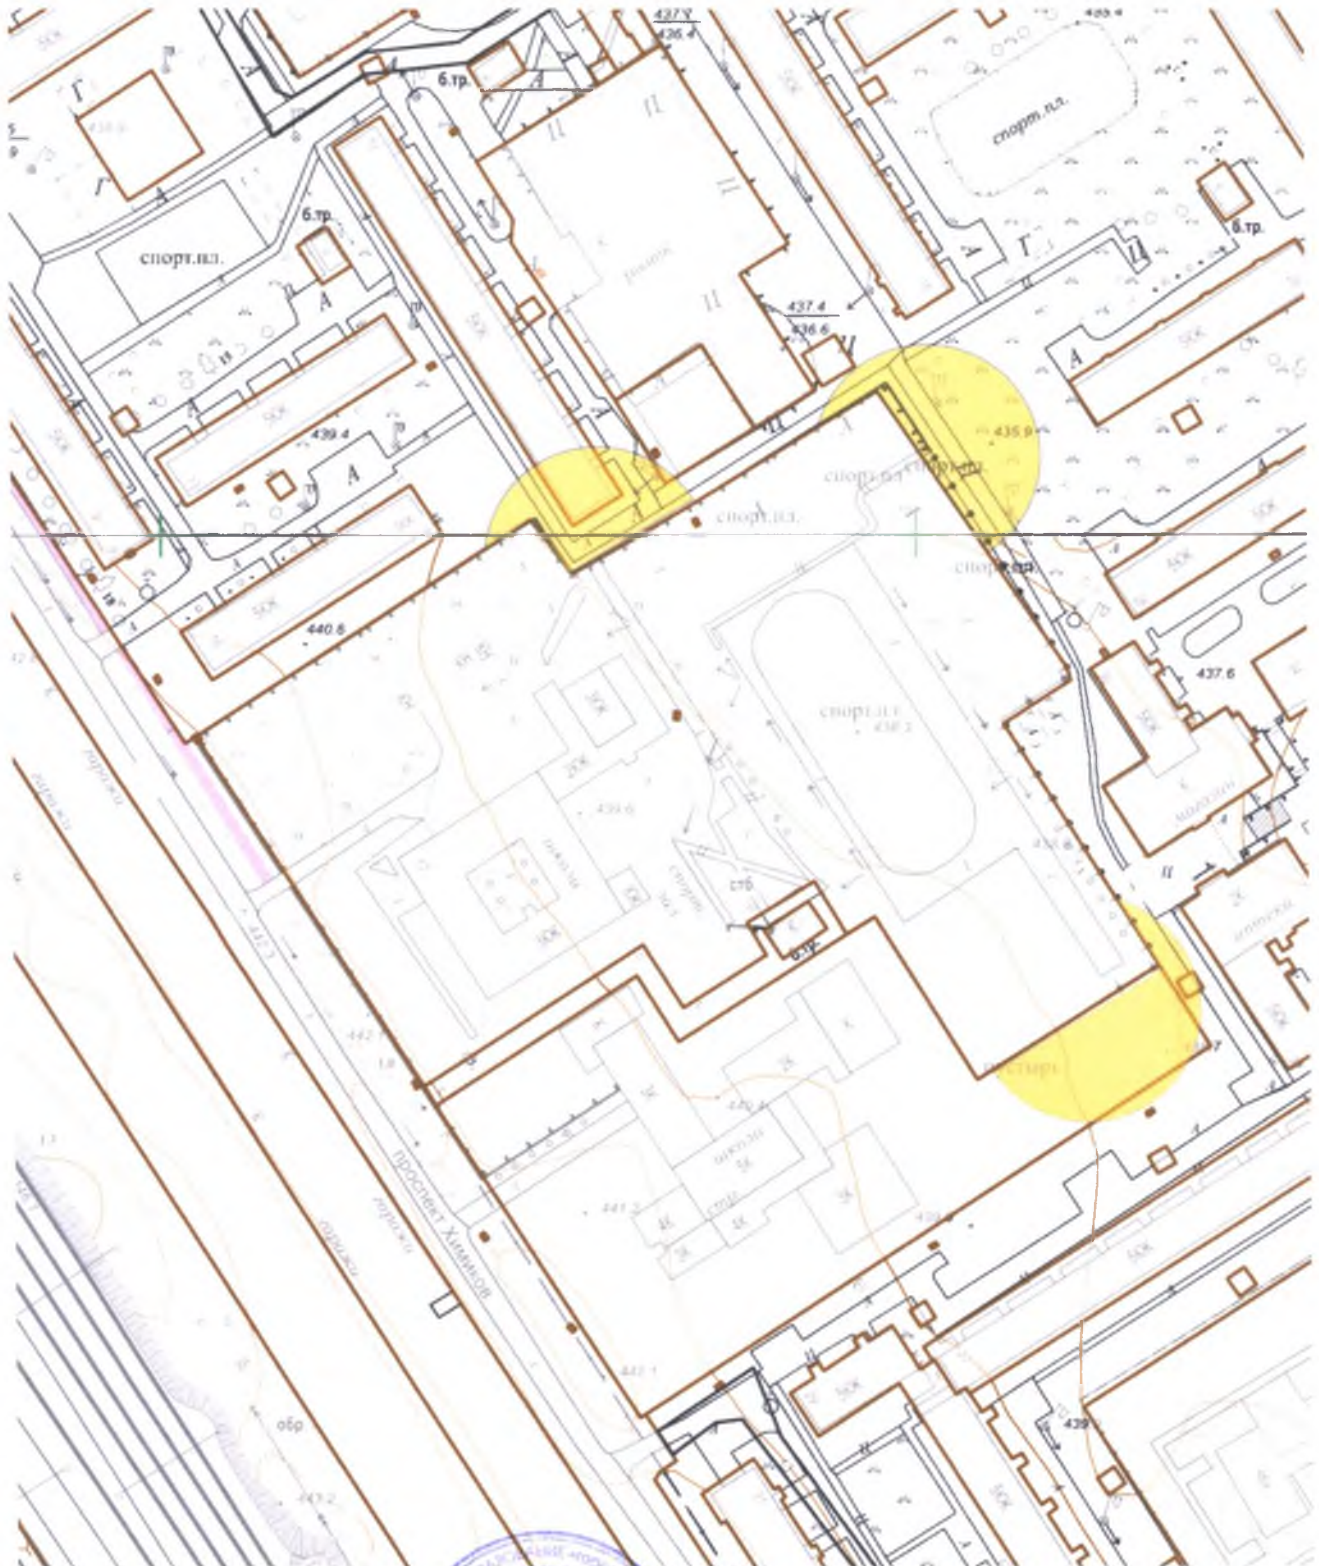

Масштаб 1:2000

**Начальник отдела архитектуры
и градостроительства**




Handwritten signature of E.O. Smirnova in blue ink.

Е.О. Смирнова

**Схема границ прилегающих территорий,
на которых не допускается розничная продажа алкогольной продукции.**

**Адрес (место расположения): Иркутская область, г. Усолье-Сибирское, ул.
Луначарского, 31**

Объект: МБОУ «Средняя общеобразовательная школа №13»

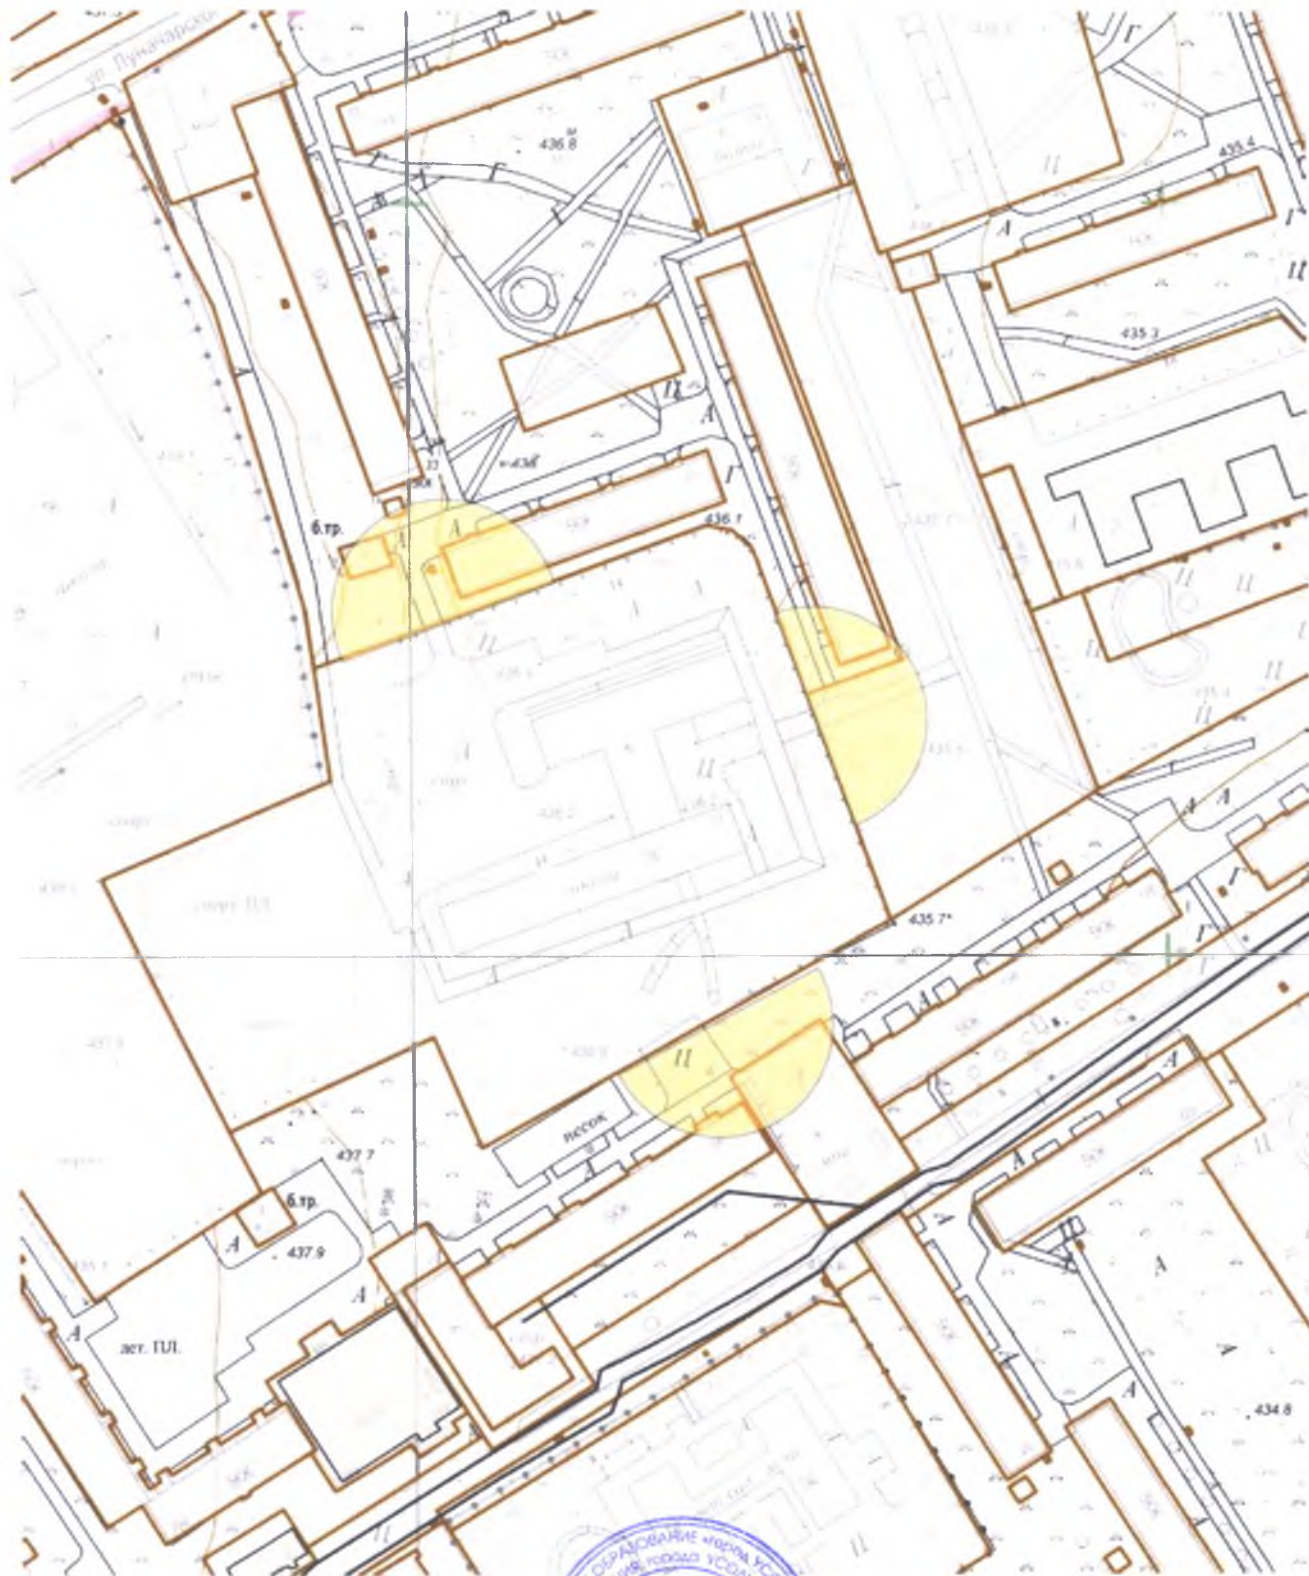

Начальник отдела архитектуры и градостроительства




Е.О. Смирнова

**Схема границ прилегающих территорий,
на которых не допускается розничная продажа алкогольной продукции.**

**Адрес (место расположения): Иркутская область, г. Усолье-Сибирское,
ул. Розы Люксембург, 46**

Объект: МБОУ «Средняя общеобразовательная школа №15»

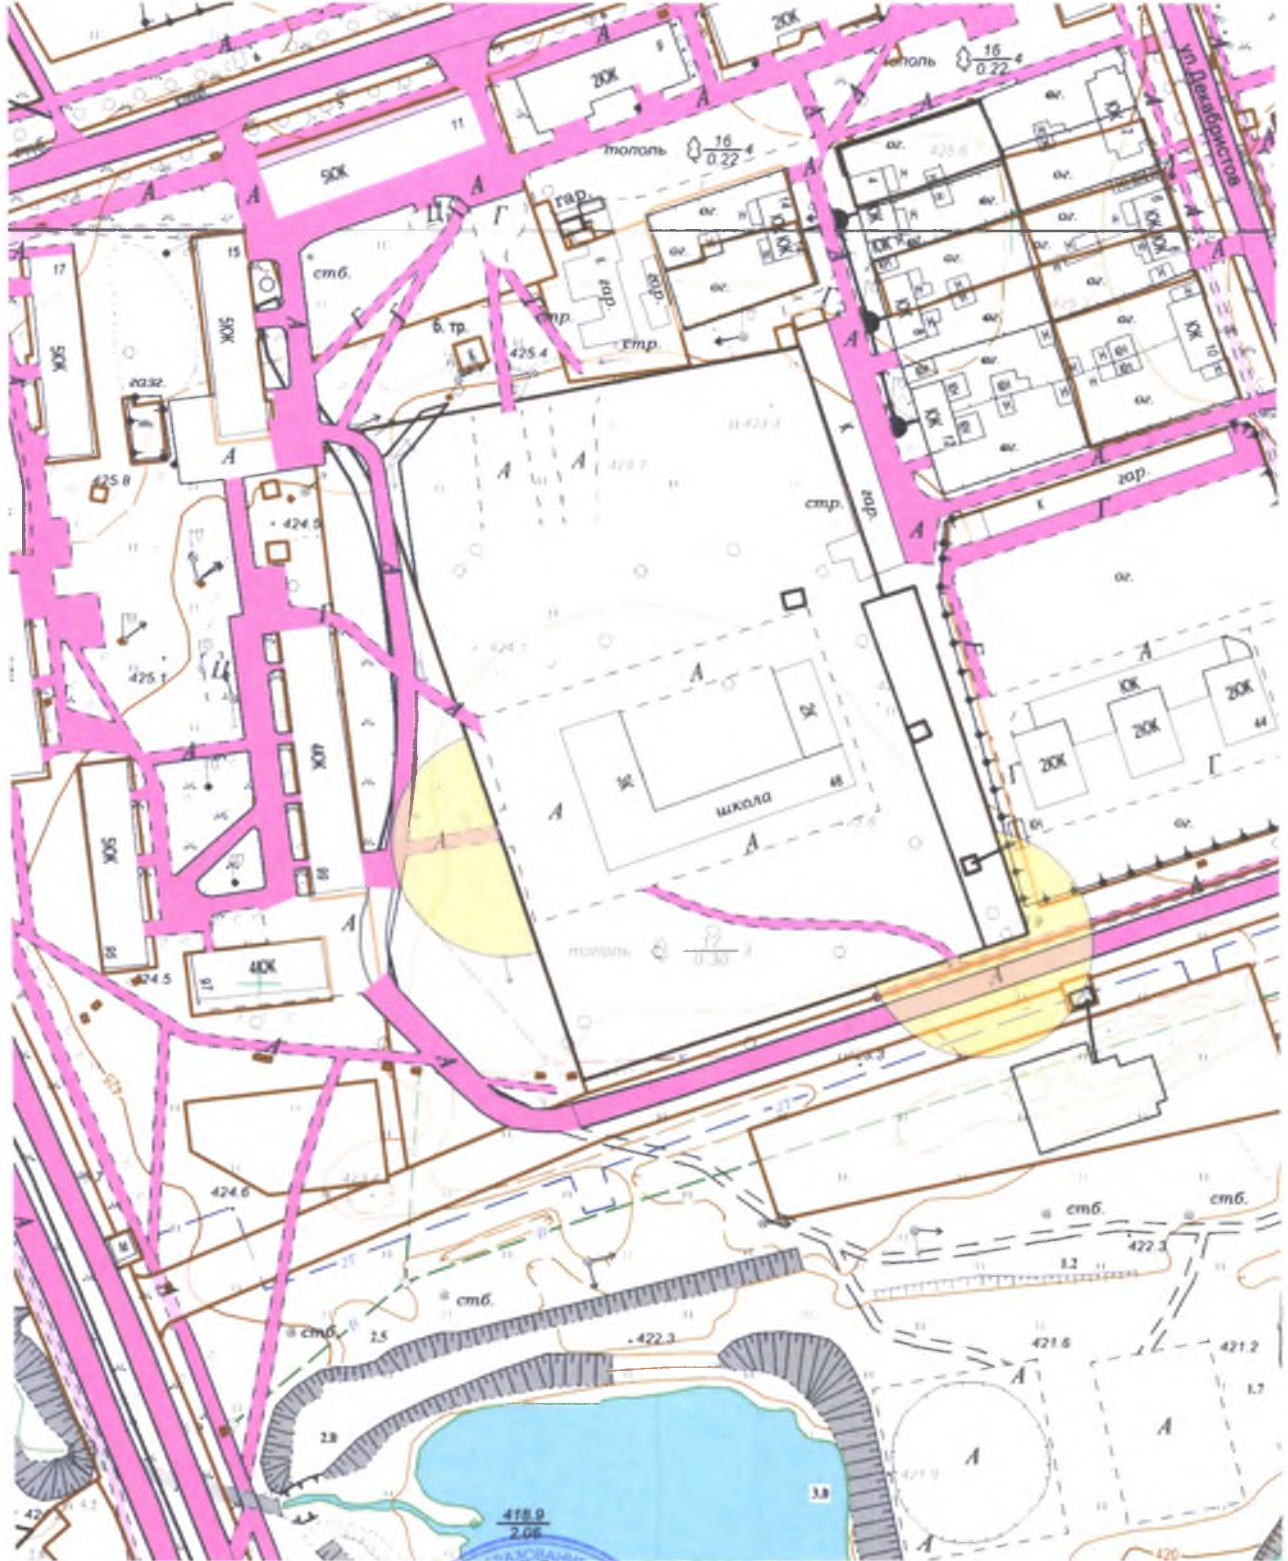

Масштаб 1:2000


Начальник отдела архитектуры
и градостроительства



Handwritten signature of E.O. Smirnova in blue ink.

Е.О. Смирнова

**Схема границ прилегающих территорий,
на которых не допускается розничная продажа алкогольной продукции.
Адрес (место расположения): Иркутская область, г. Усолье-Сибирское,
ул. Луначарского, 31а
Объект: МБОУ «Средняя общеобразовательная школа №16»**

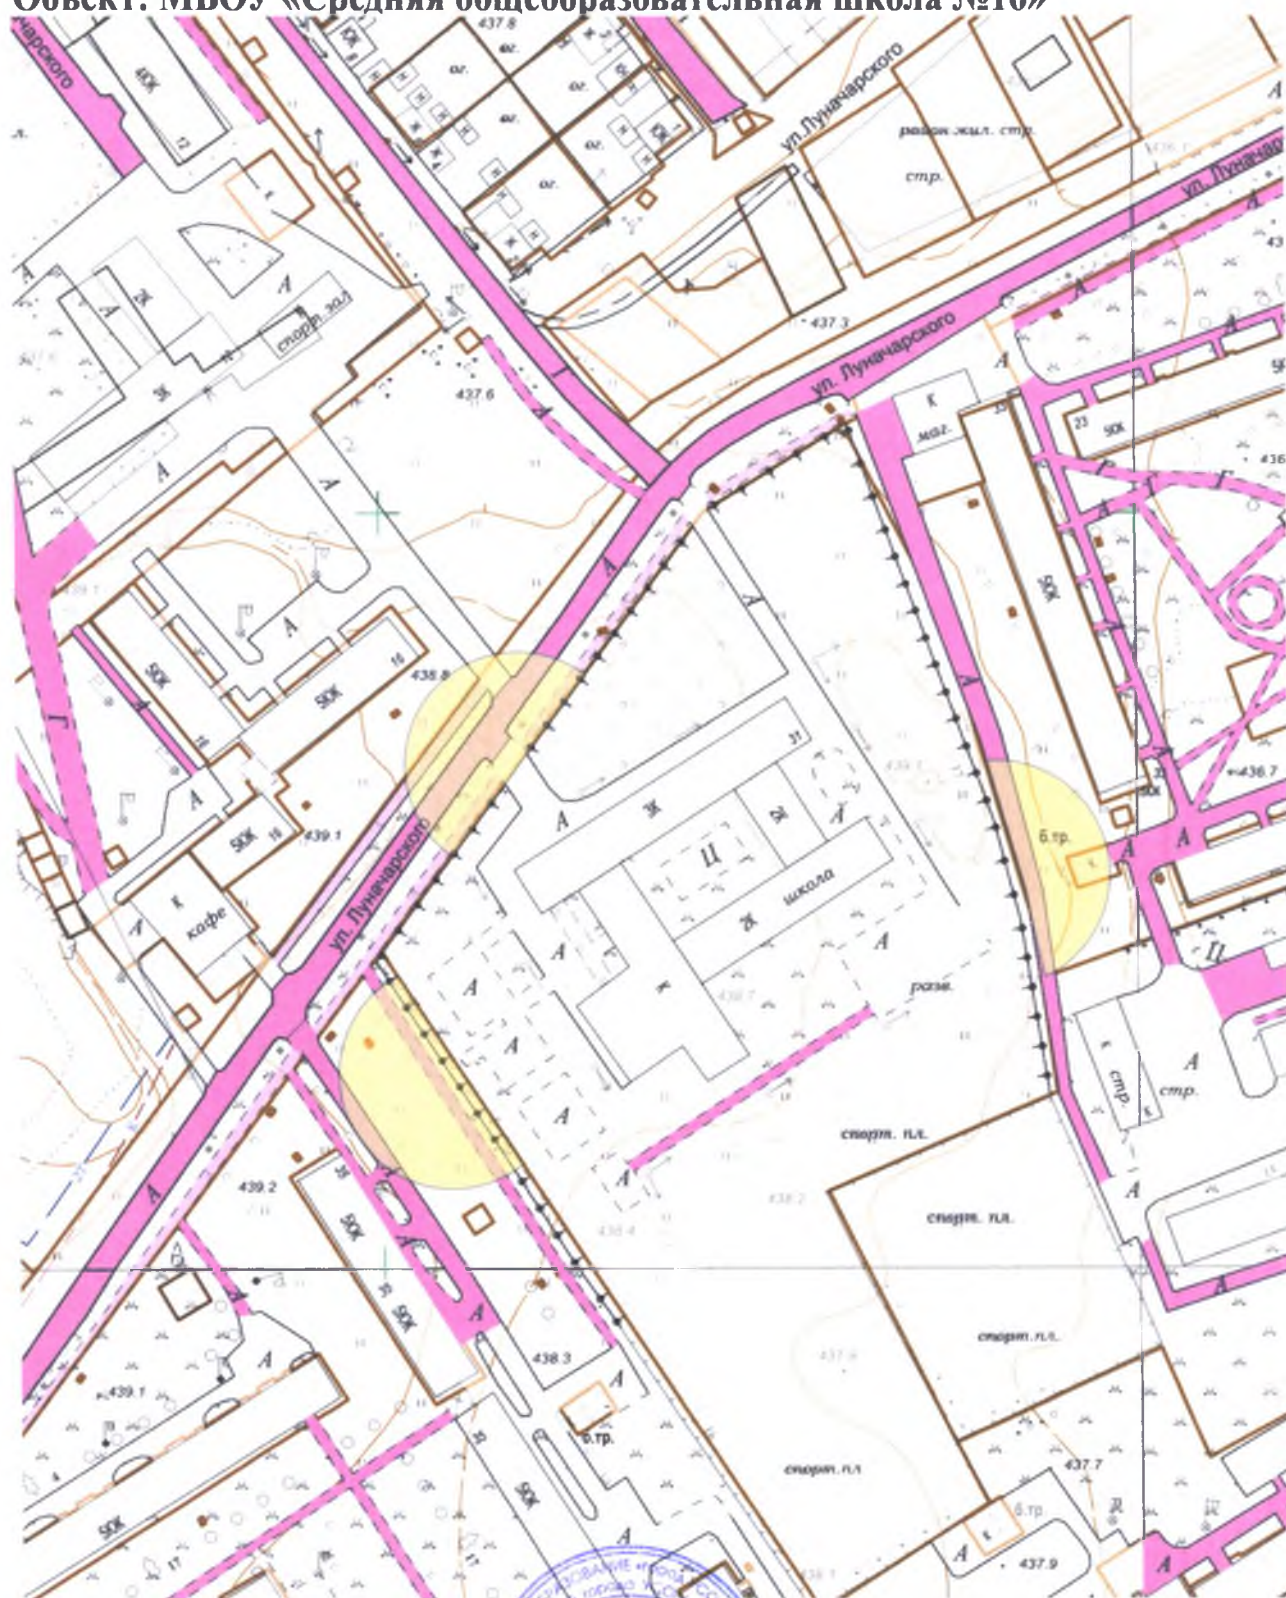

Масштаб 1:2000

Начальник отдела архитектуры
и градостроительства




Е.О. Смирнова

**Схема границ прилегающих территорий,
на которых не допускается розничная продажа алкогольной продукции.**

**Адрес (место расположения): Иркутская область, г. Усолье-Сибирское,
ул. Толбухина, 52**

Объект: МБОУ «Средняя общеобразовательная школа №17»

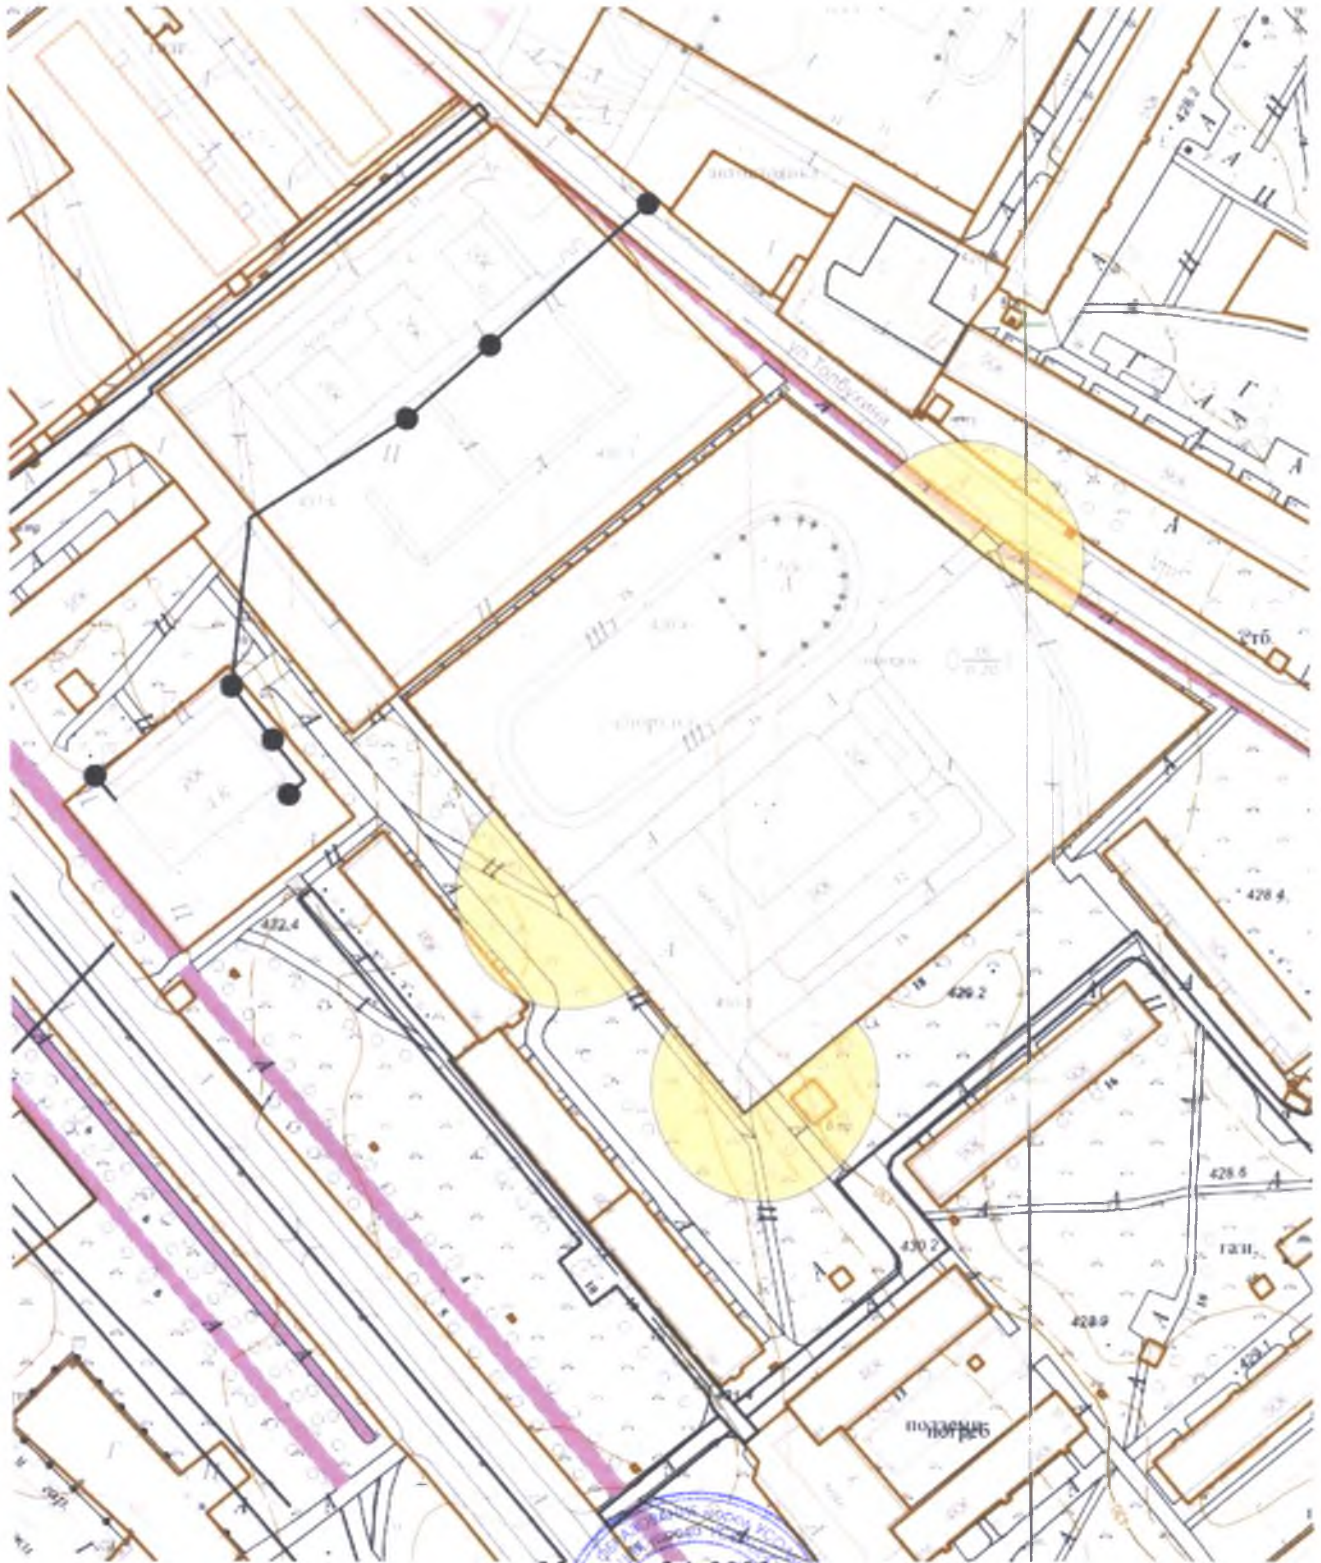

Масштаб 1:2000

Начальник отдела архитектуры и градостроительства




Е.О. Смирнова

**Схема границ прилегающих территорий,
на которых не допускается розничная продажа алкогольной продукции.**

**Адрес (место расположения): Иркутская область, г. Усолье-Сибирское,
пр-д Серёгина, 1**

**Объект: ГОКУ Иркутской области «Специальная (коррекционная) школа №1
г. Усолье-Сибирское»**

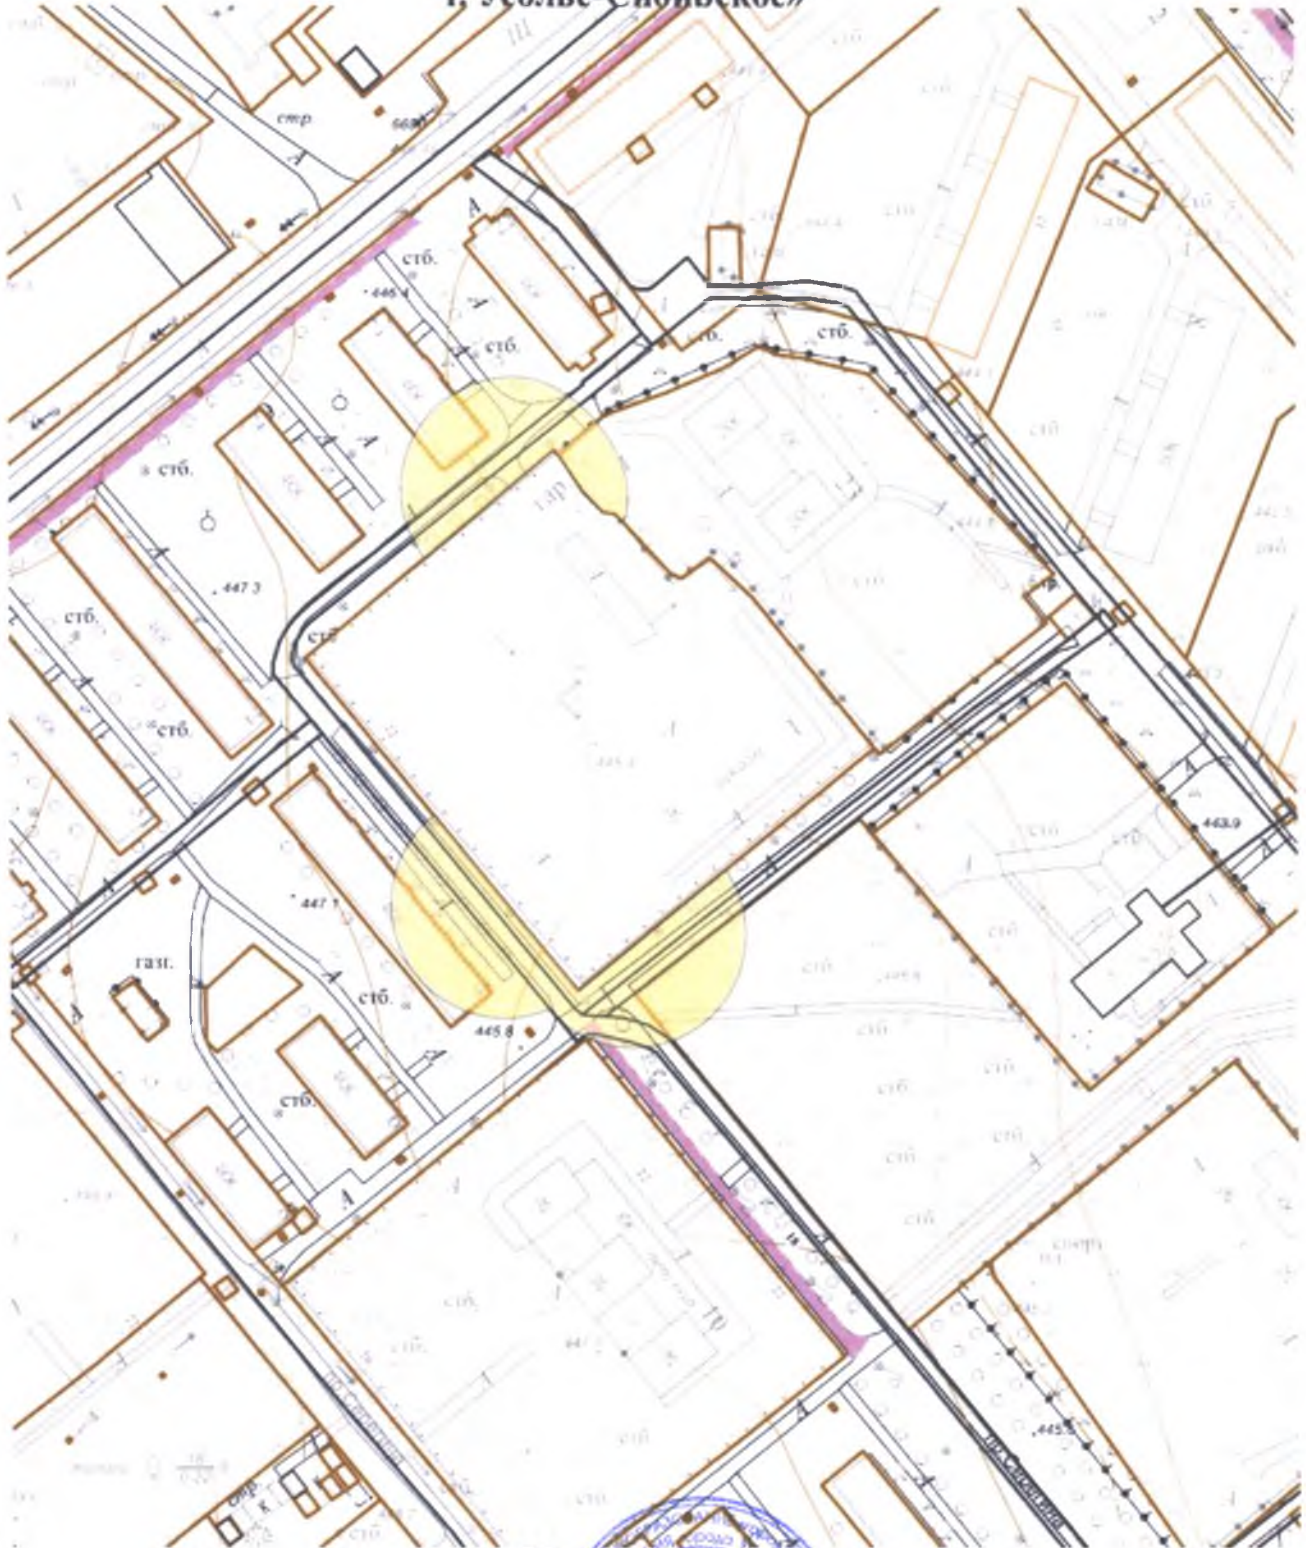

Масштаб 1:2000

Начальник отдела архитектуры и градостроительства




Е.О. Смирнова

**Схема границ прилегающих территорий,
на которых не допускается розничная продажа алкогольной продукции.**

**Адрес (место расположения): Иркутская область, г. Усолье-Сибирское,
ул. Менделеева, 65**

Объект: Филиал ФГБОУ ВО «ИрНИТУ» в г. Усолье-Сибирском

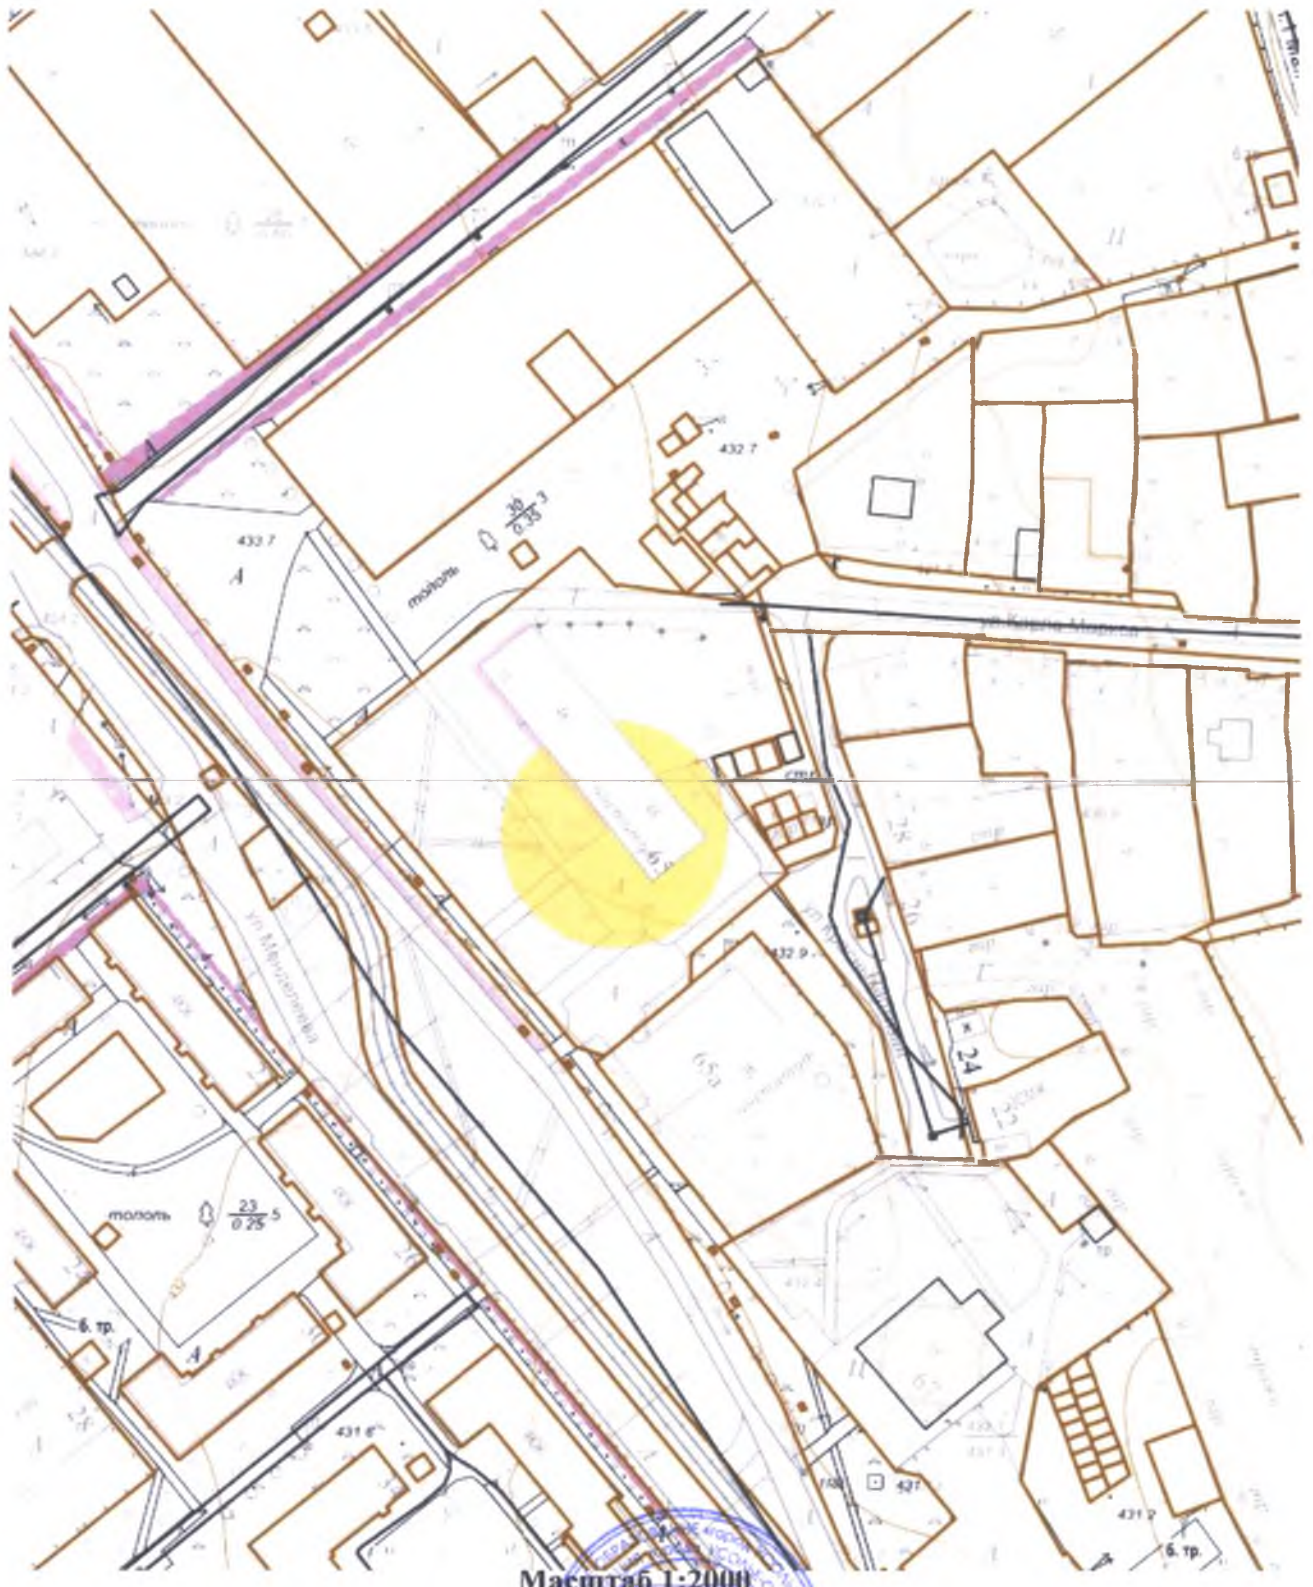

Масштаб 1:2000

Начальник отдела архитектуры и градостроительства




Е.О. Смирнова


**Схема границ прилегающих территорий,
на которых не допускается розничная продажа алкогольной продукции.**

**Адрес (место расположения): Иркутская область, г. Усолье-Сибирское,
ул. Комсомольский, 65**

**Объект: Структурное подразделение филиала ФГБОУ ВО «ИрНИТУ»
в г. Усолье-Сибирское**

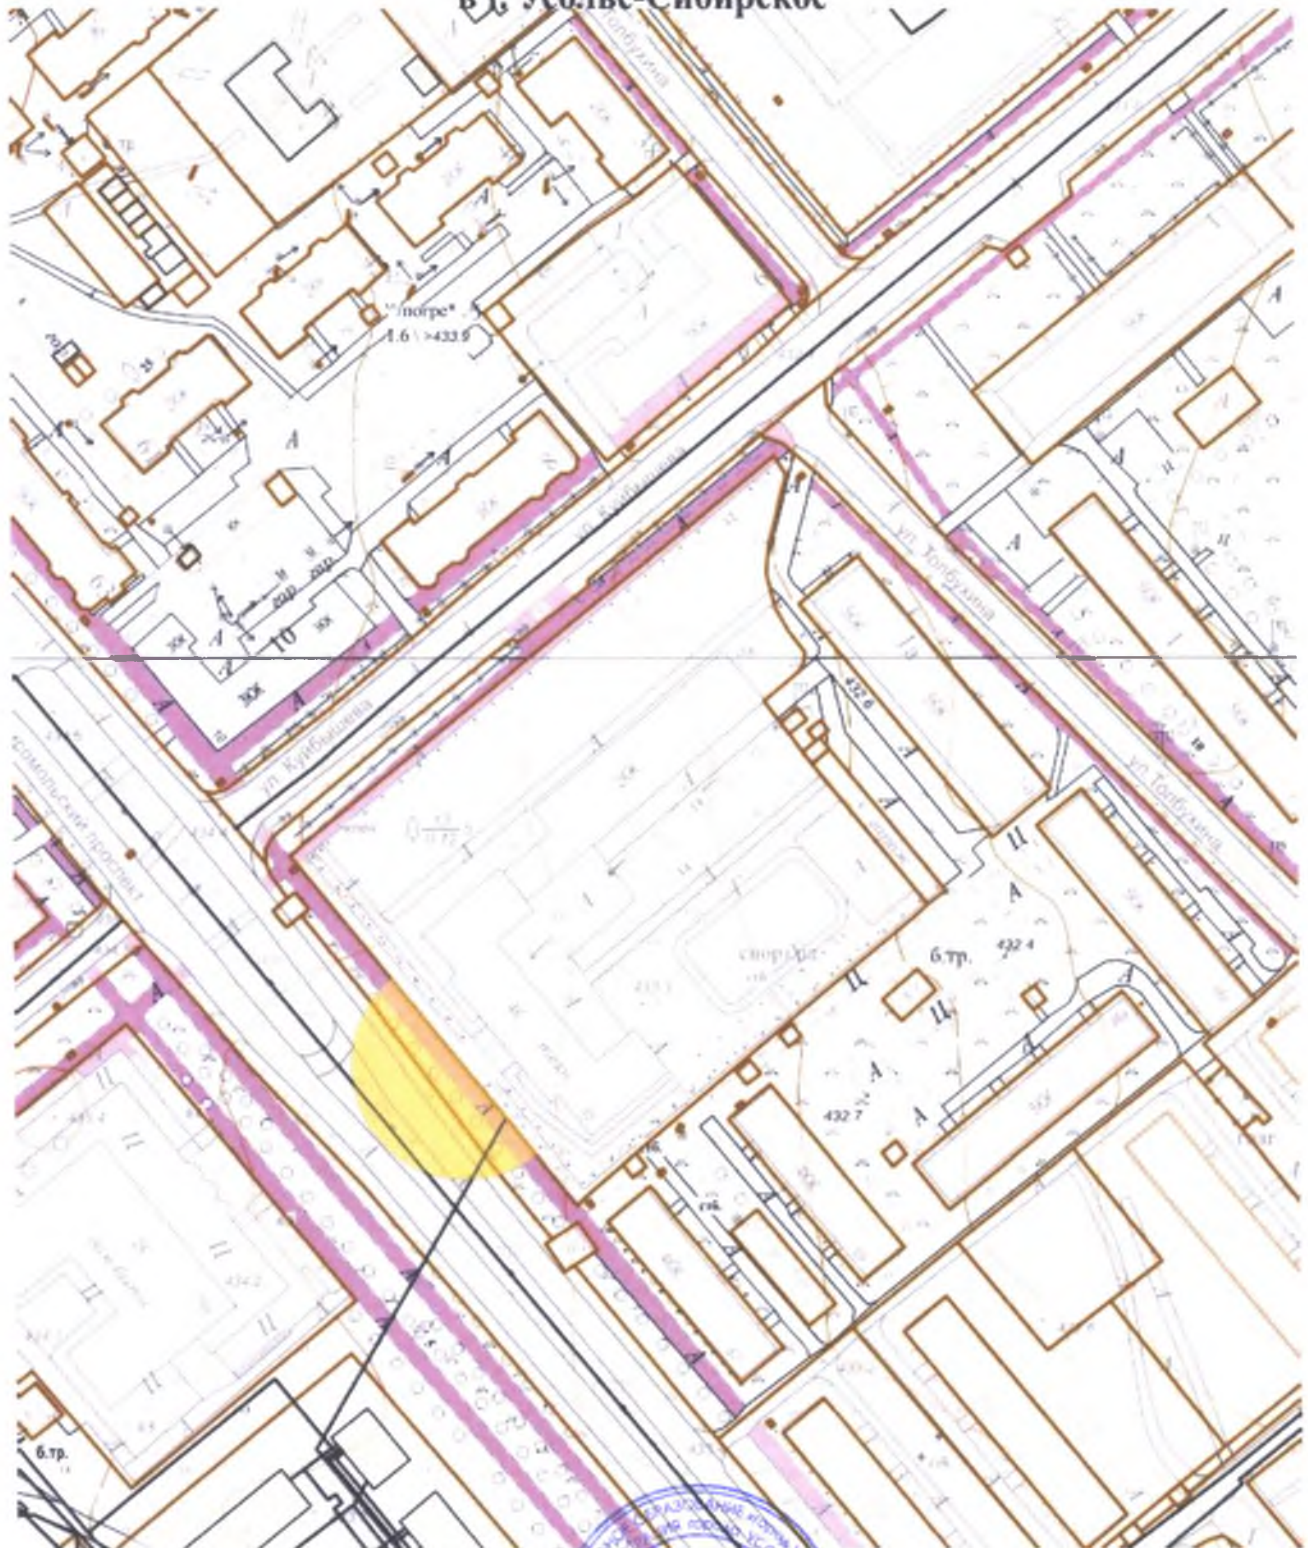

Начальник отдела архитектуры и градостроительства

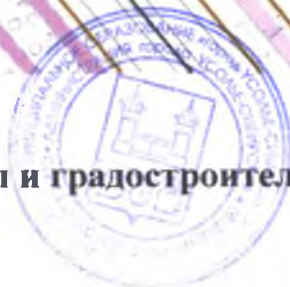


Е.О. Смирнова

**Схема границ прилегающих территорий,
на которых не допускается розничная продажа алкогольной продукции.**

**Адрес (место расположения): Иркутская область, г. Усолье-Сибирское,
ул. Карла Либкнехта, 58**

Объект: ГАПОУ Иркутской области «Усольский индустриальный техникум»

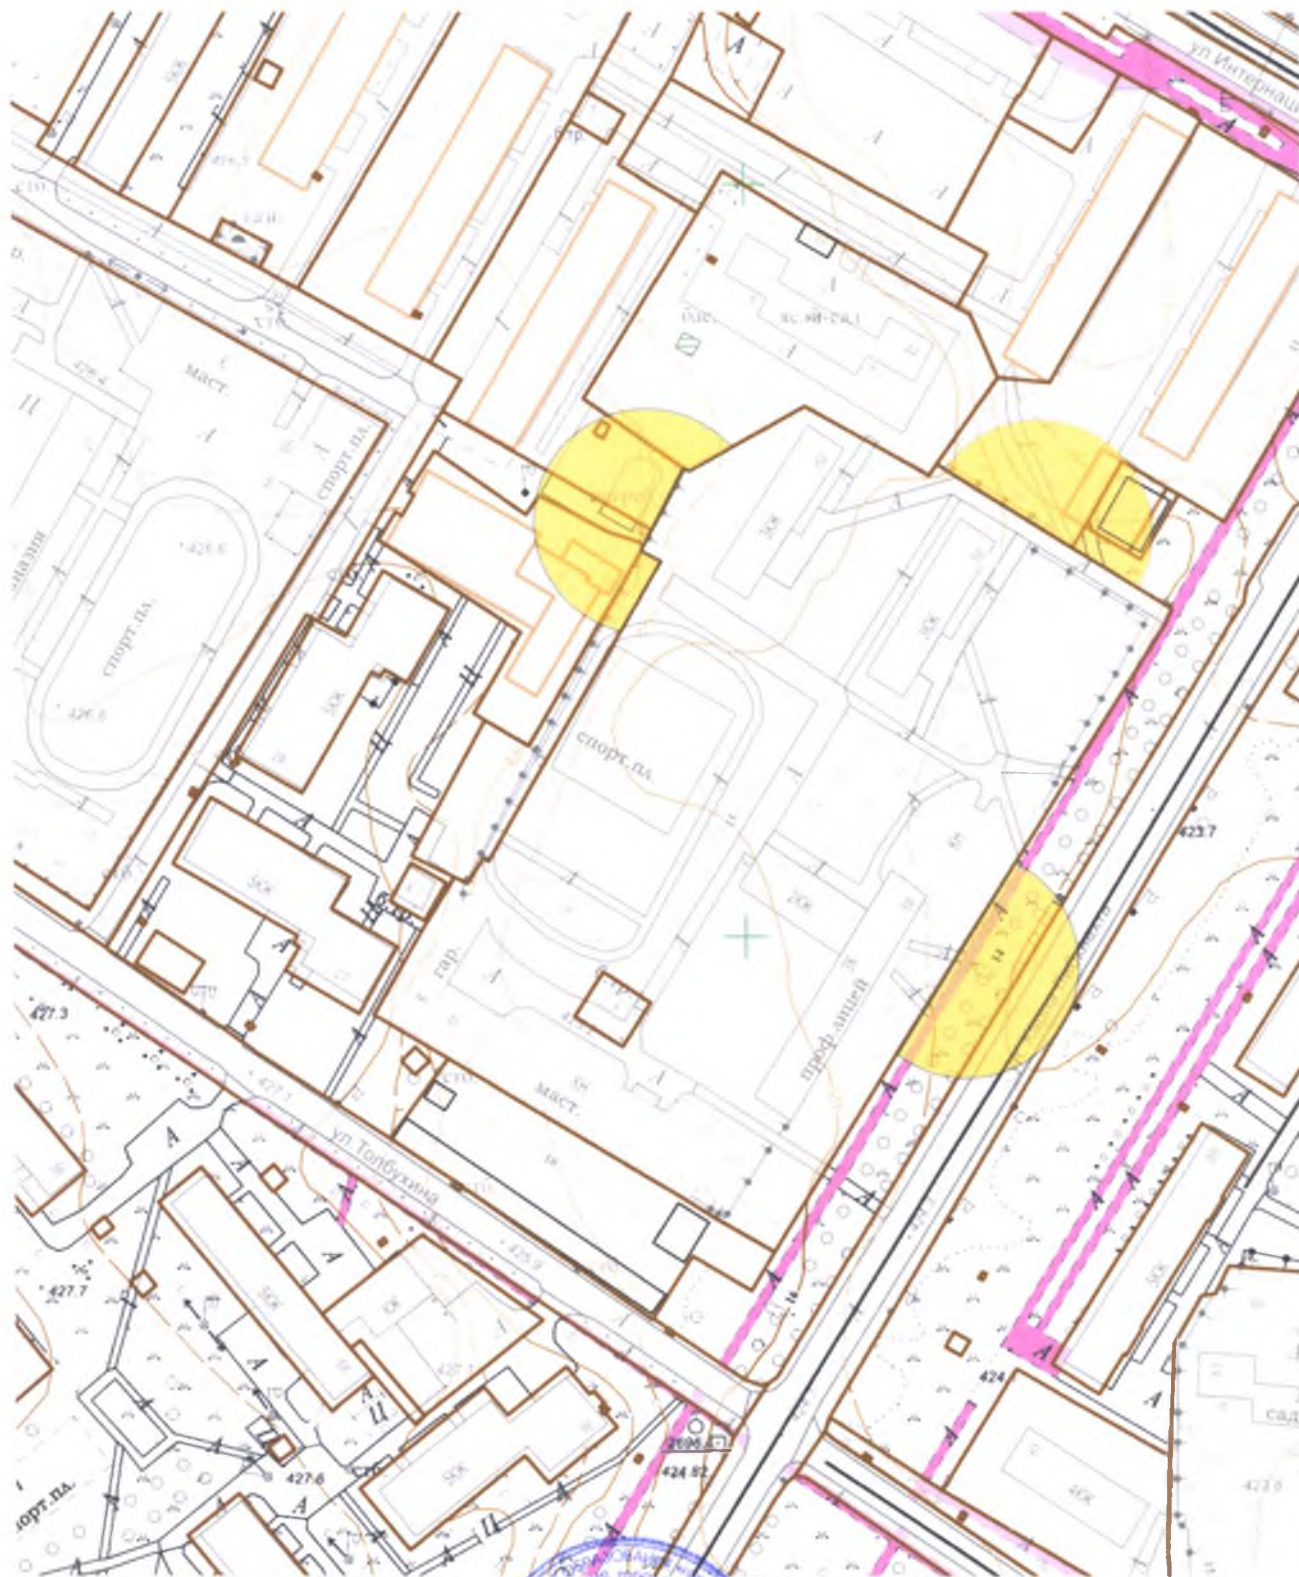

Масштаб 1:2000

**Начальник отдела архитектуры
и градостроительства**



Е.О. Смирнова

**Схема границ прилегающих территорий,
на которых не допускается розничная продажа алкогольной продукции.**

**Адрес (место расположения): Иркутская область, г. Усолье-Сибирское,
ул. Жуковского, 45**

Объект: ГАПОУ Иркутской области «Усольский индустриальный техникум»



Начальник отдела архитектуры и градостроительства




Е.О. Смирнова

**Схема границ прилегающих территорий,
на которых не допускается розничная продажа алкогольной продукции.**

**Адрес (место расположения): Иркутская область, г. Усолье-Сибирское,
ул. Жуковского, 47**

**Объект: Филиал ГБПОУ Иркутской области «Ангарский педагогический
колледж» в г. Усолье-Сибирское**

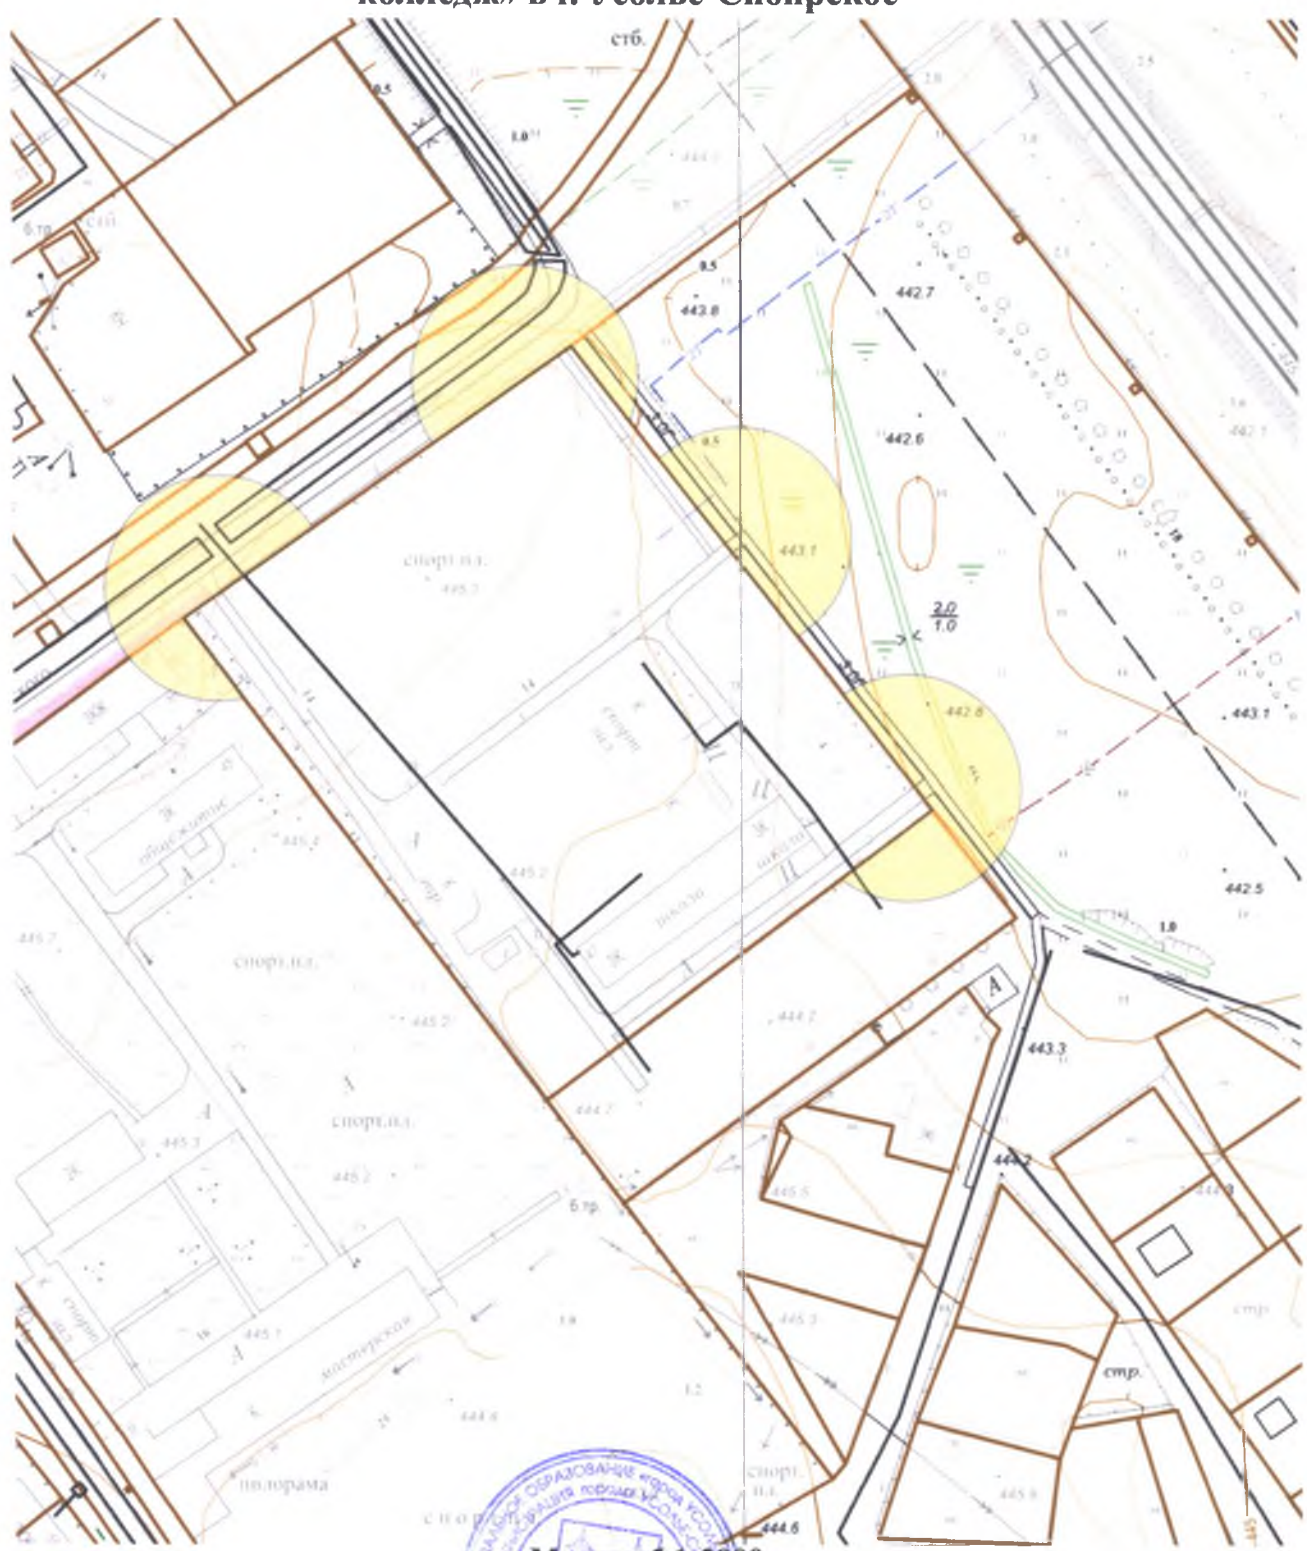

**Начальник отдела архитектуры
и градостроительства**


Е.О. Смирнова

**Схема границ прилегающих территорий,
на которых не допускается розничная продажа алкогольной продукции.**

Адрес (место расположения): Иркутская область, г. Усолье-Сибирское,

ул. Луначарского, 12

**Объект: ГБПОУ Иркутской области «Усольский техникум сферы
обслуживания»**

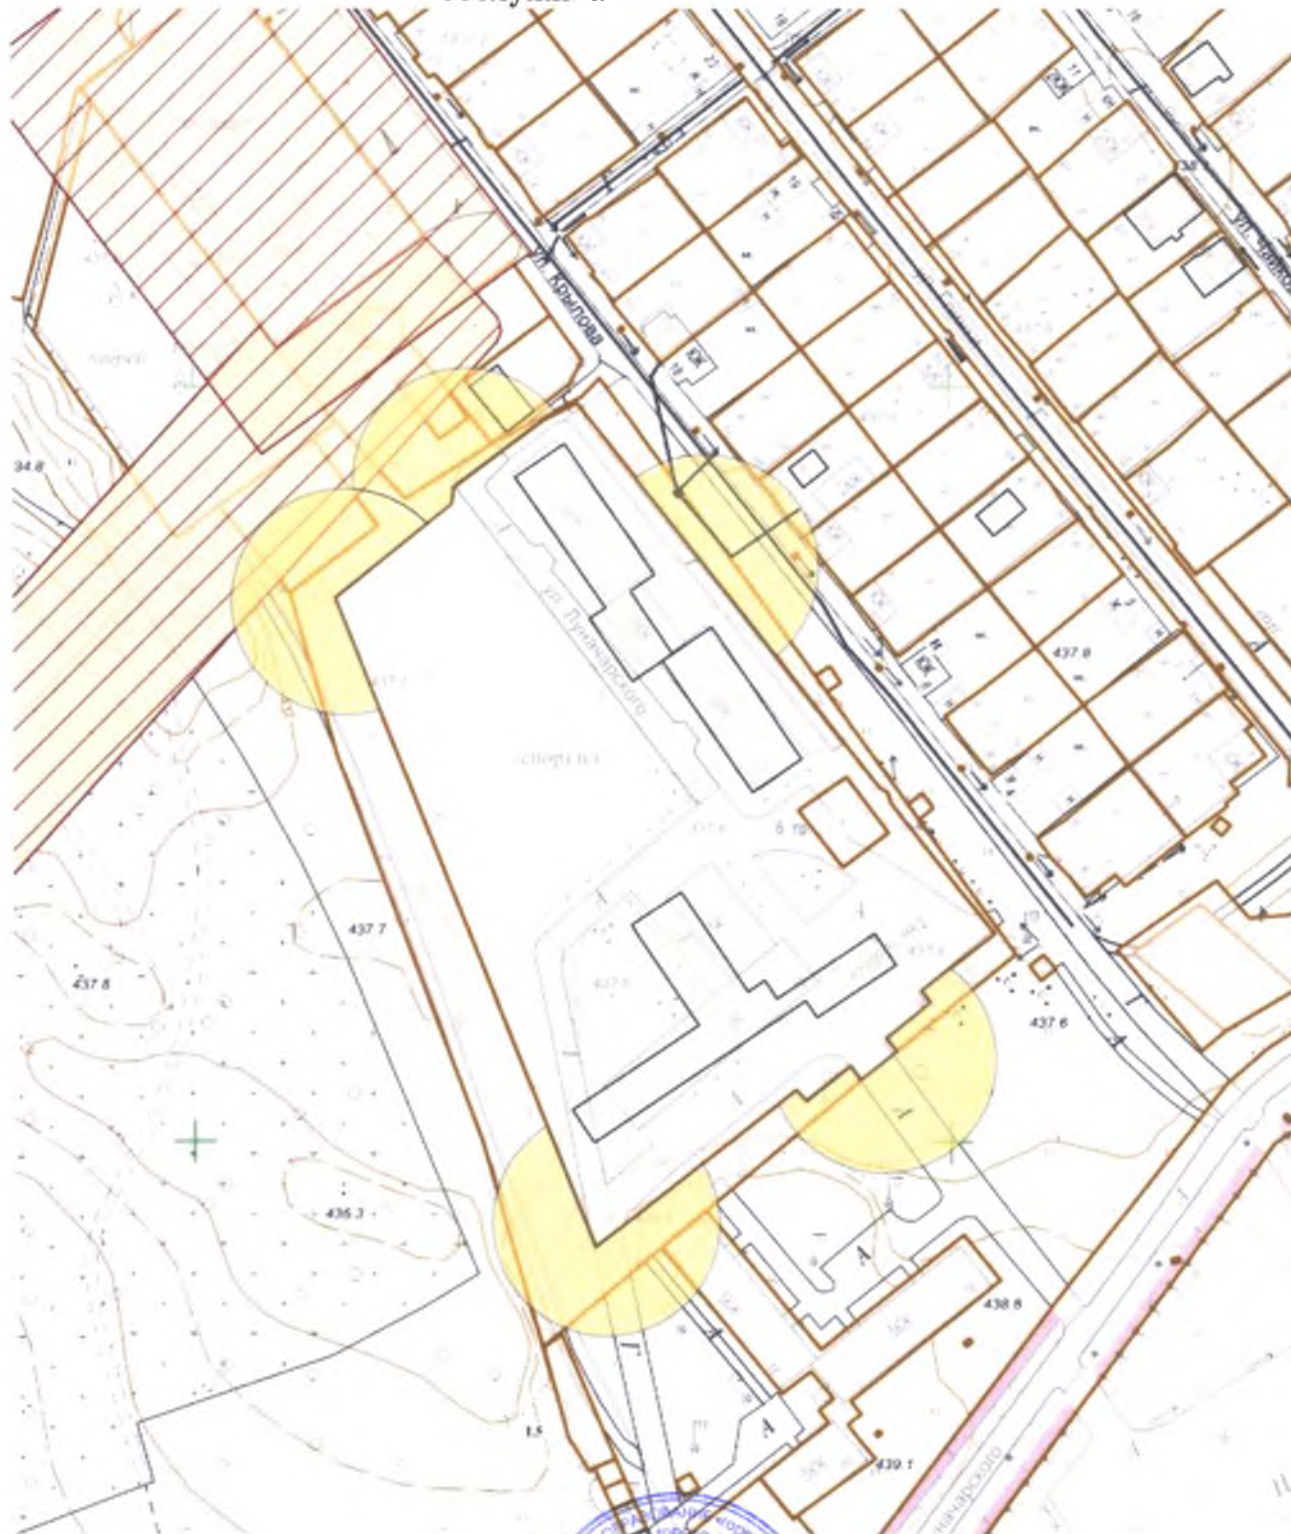


Масштаб 1:2000

Начальник отдела архитектуры и градостроительства



Е.О. Смирнова

**Схема границ прилегающих территорий,
на которых не допускается розничная продажа алкогольной продукции. Адрес (место
расположения): Иркутская область, г. Усолье-Сибирское,
ул. Сеченова, 20
Объект: ОГБПОУ «Усольский медицинский техникум»**

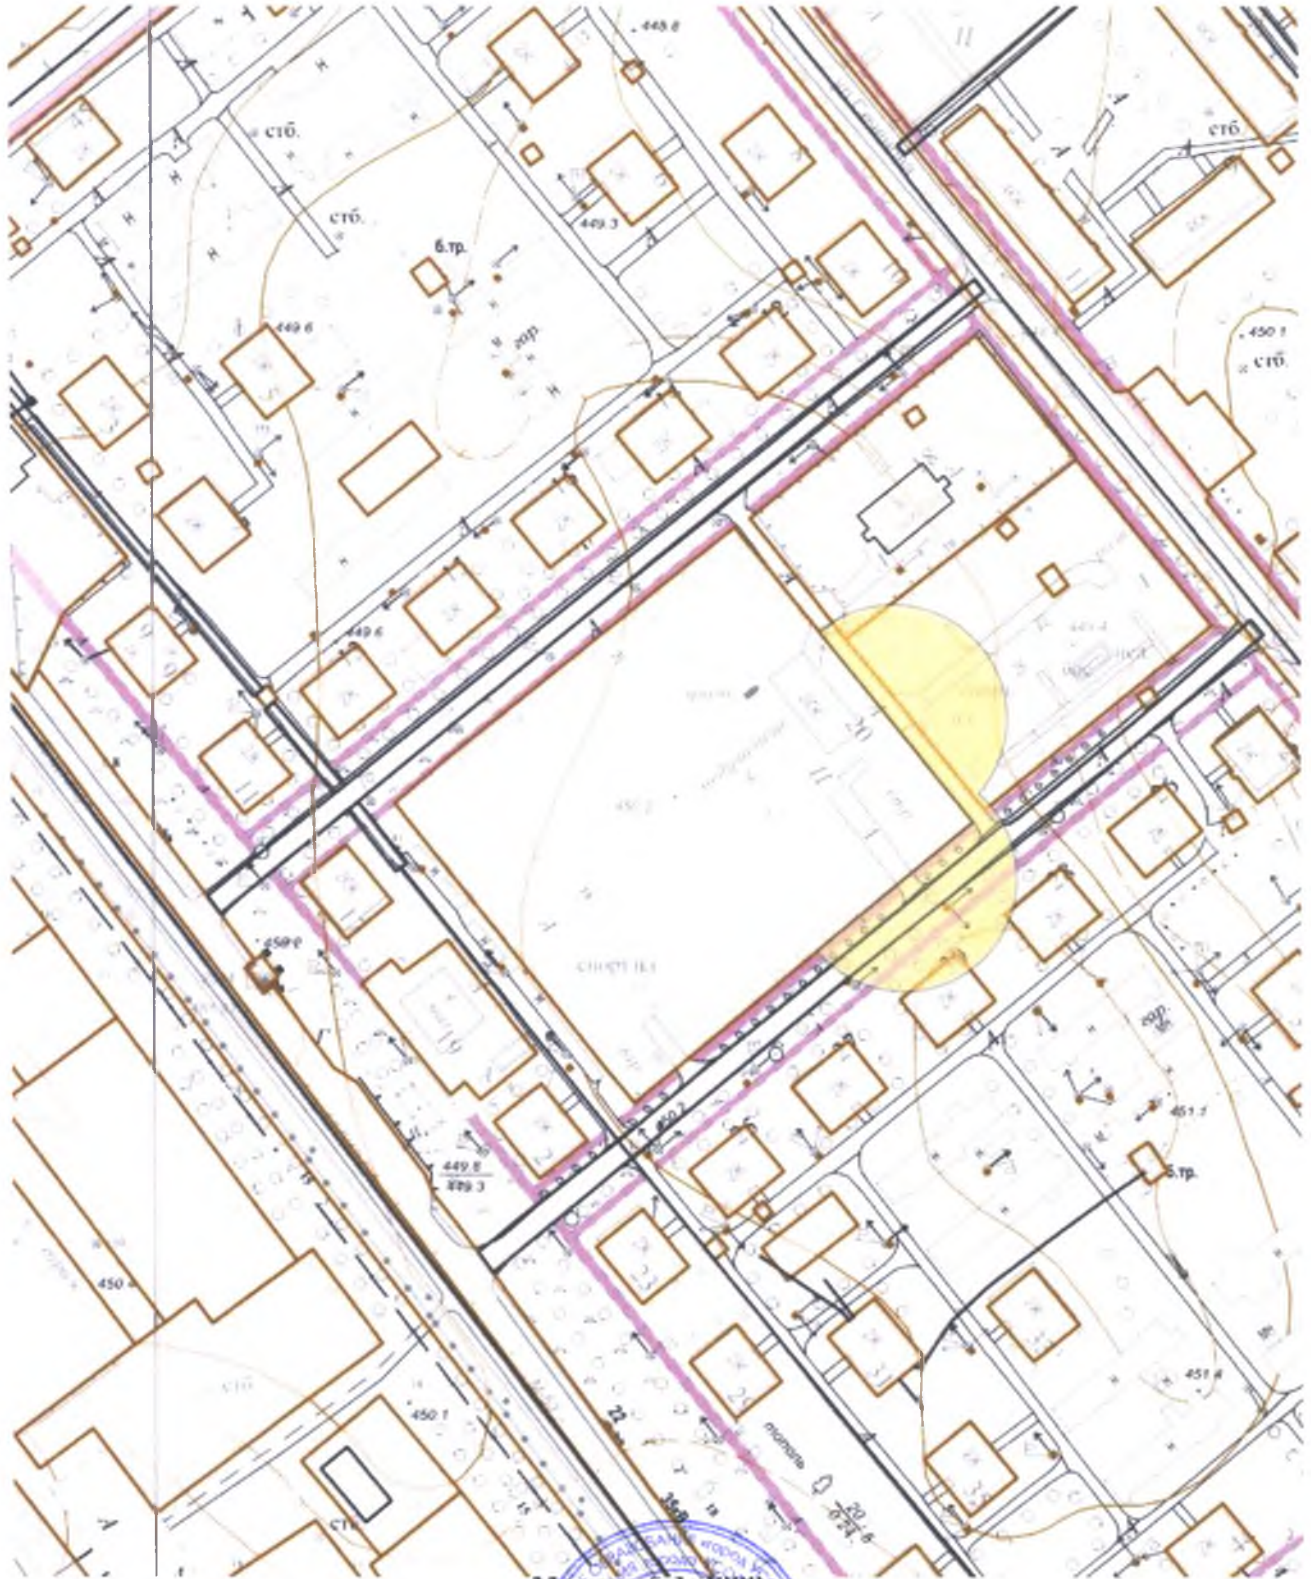


Масштаб 1:2000

Начальник отдела архитектуры и градостроительства



Е.О. Смирнова

**Схема границ прилегающих территорий,
на которых не допускается розничная продажа алкогольной продукции.
Адрес (место расположения): Иркутская область, г. Усолье-Сибирское,
ул. Дзержинского, 1
Объект: Филиал ОГБПОУ «Усольский медицинский техникум»**

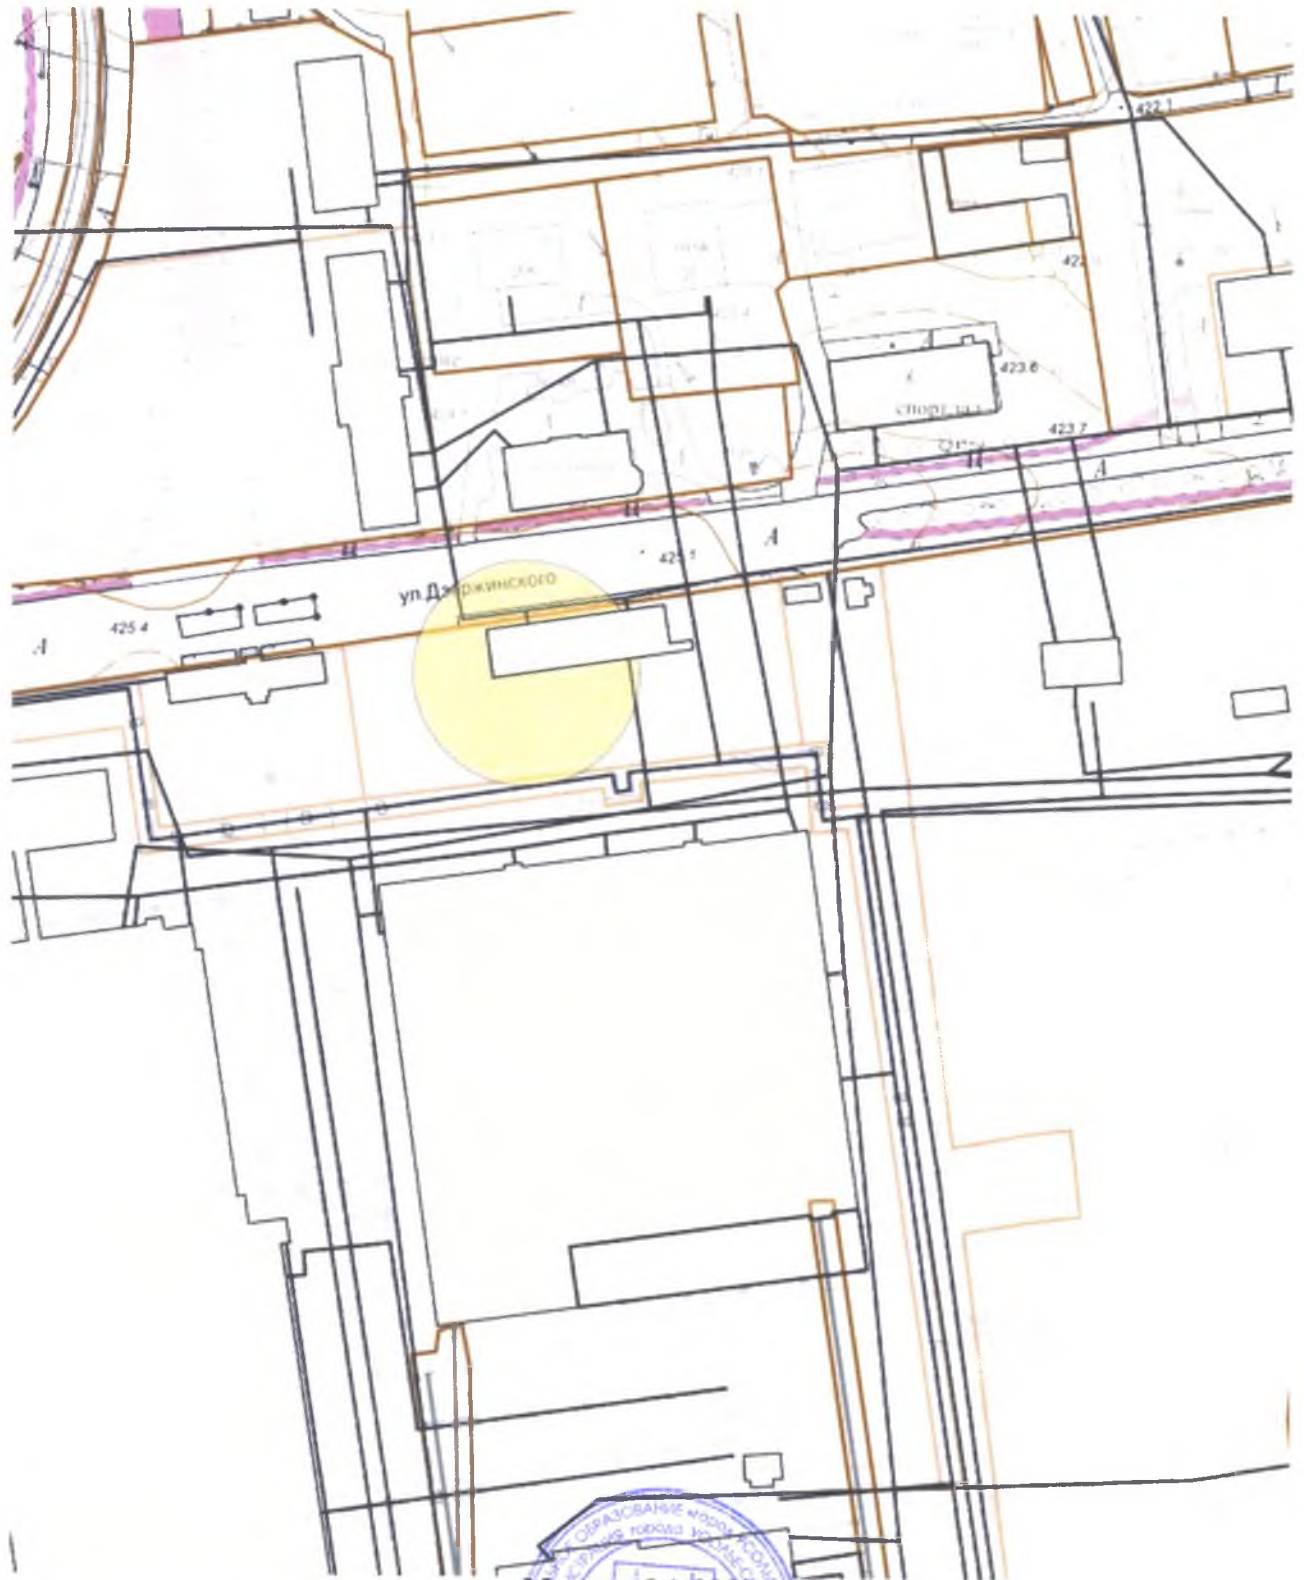

Масштаб 1:2000

Начальник отдела архитектуры и градостроительства




Е.О. Смирнова

**Схема границ прилегающих территорий,
на которых не допускается розничная продажа алкогольной продукции.**

**Адрес (место расположения): Иркутская область, г. Усолье-Сибирское,
ул. Сосновый бор, 1**

**Объект: ГОКУ Иркутской области - кадетская школа-интернат
«Усольский гвардейский кадетский корпус»**

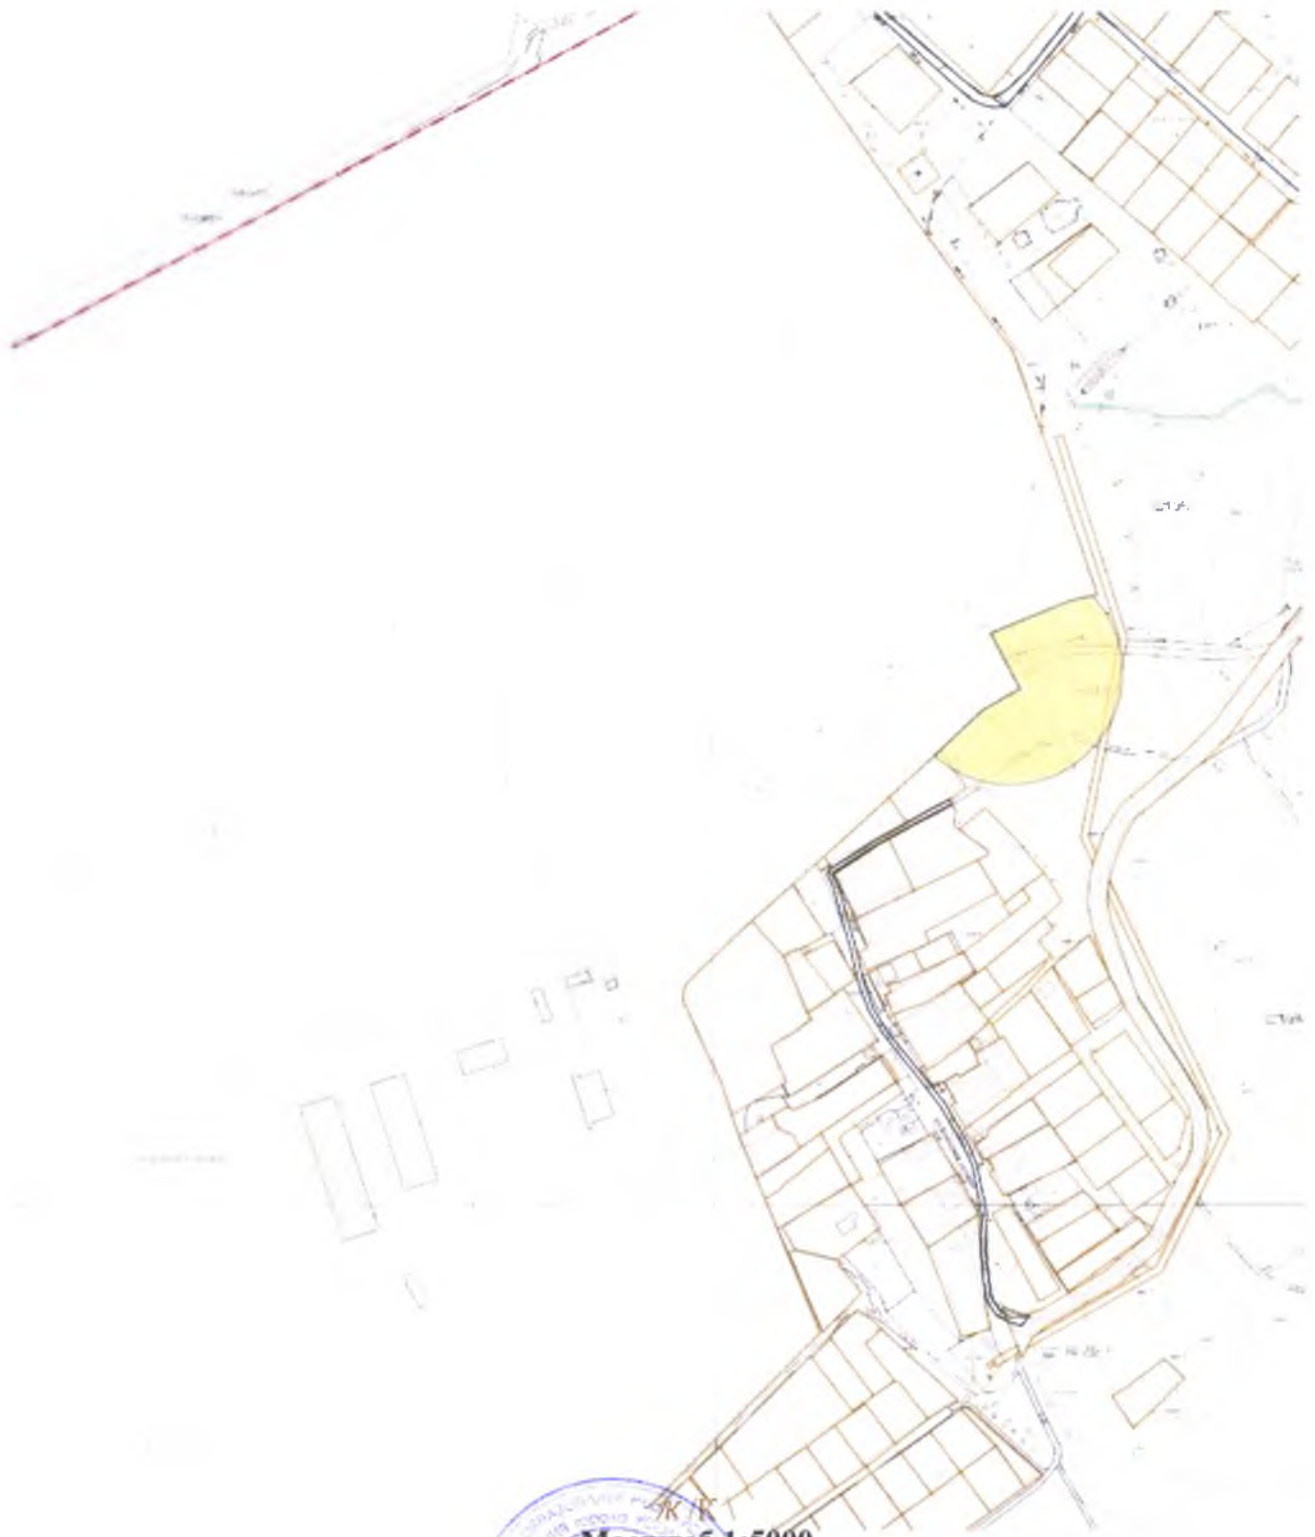

Масштаб 1:5000

**Начальник отдела архитектуры
и градостроительства**




Е.О. Смирнова

**Схема границ прилегающих территорий,
на которых не допускается розничная продажа алкогольной продукции.**

**Адрес (место расположения): Иркутская область, г. Усолье-Сибирское,
пр-кт Комсомольский, 87**

Объект: ЧОУ ВДО «Байкальский гуманитарный институт»

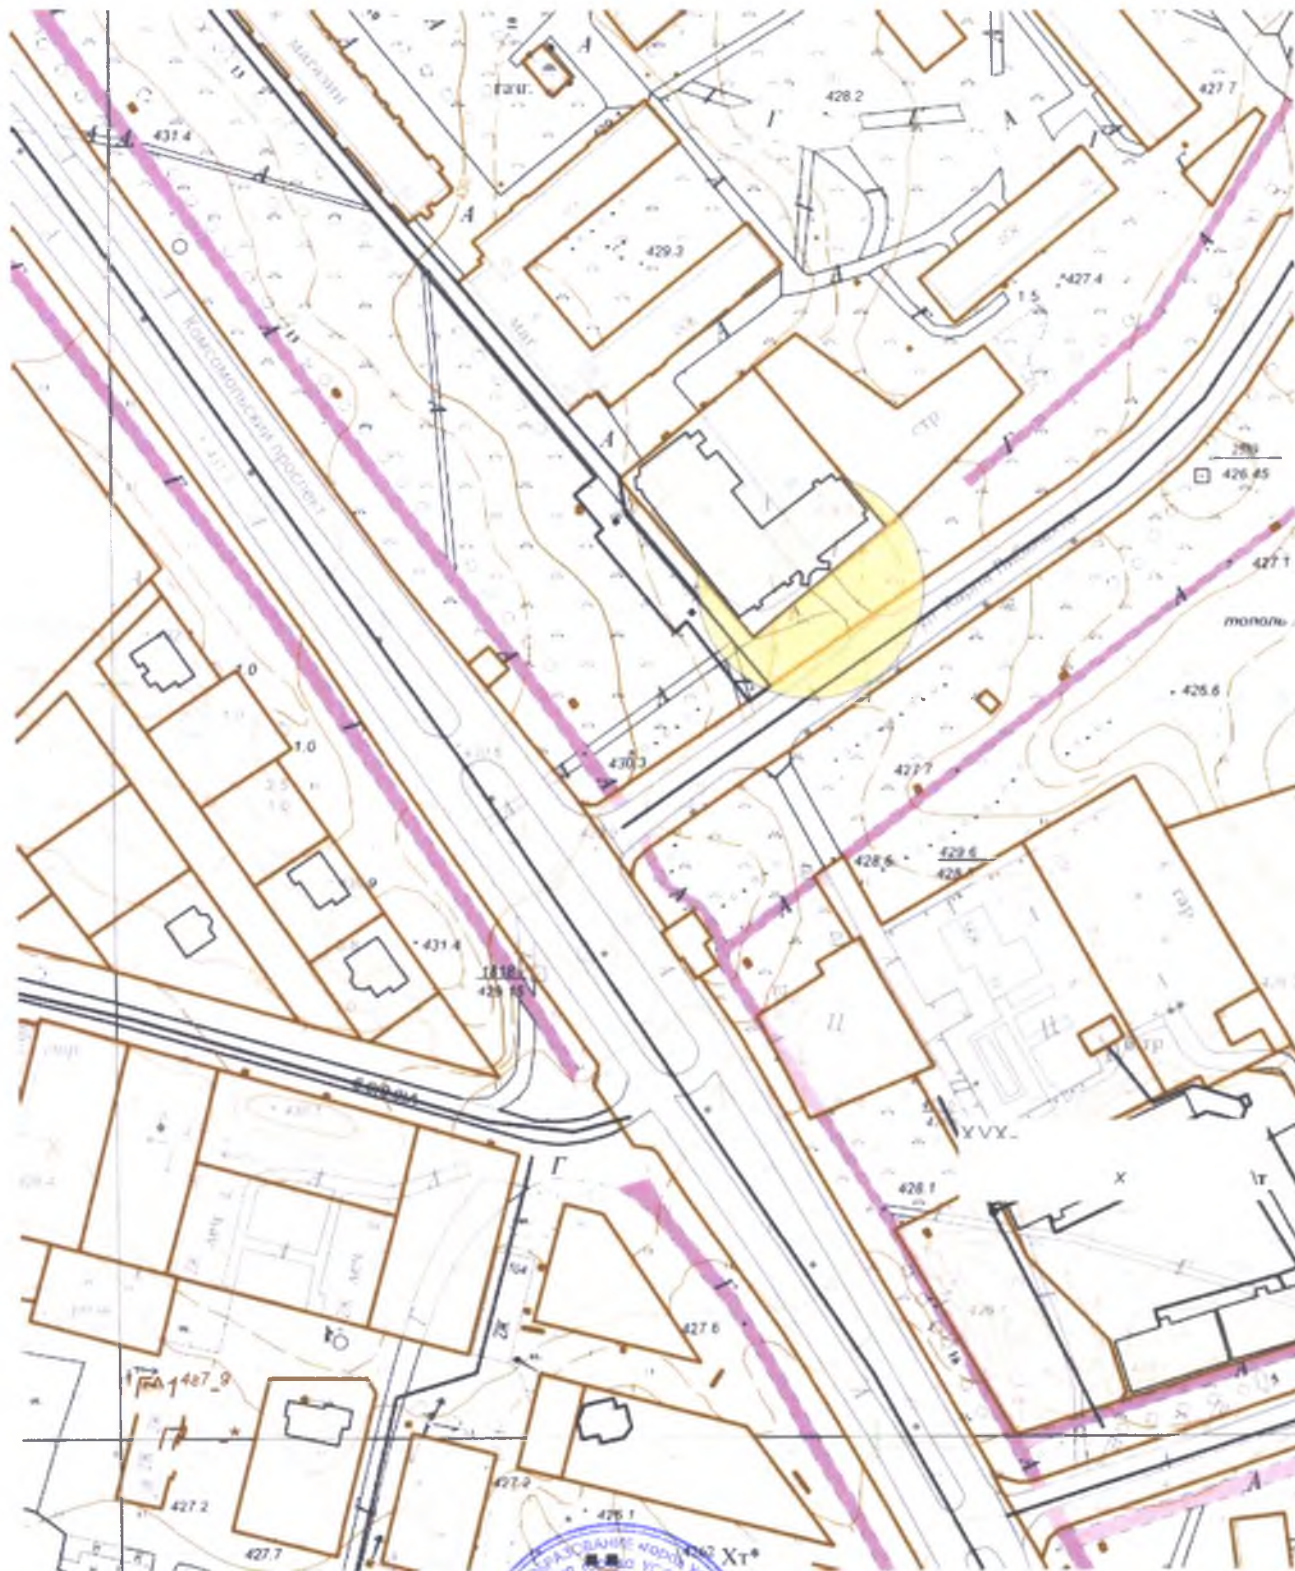

**Начальник отдела архитектуры
и градостроительства**




Е.О. Смирнова

**Схема границ прилегающих территорий,
на которых не допускается розничная продажа алкогольной продукции.**

**Адрес (место расположения): Иркутская область, г. Усолье-Сибирское,
ул. Стопани, 70а**

Объект: ЧПОУ «Русско-Азиатский экономико-правовой колледж»

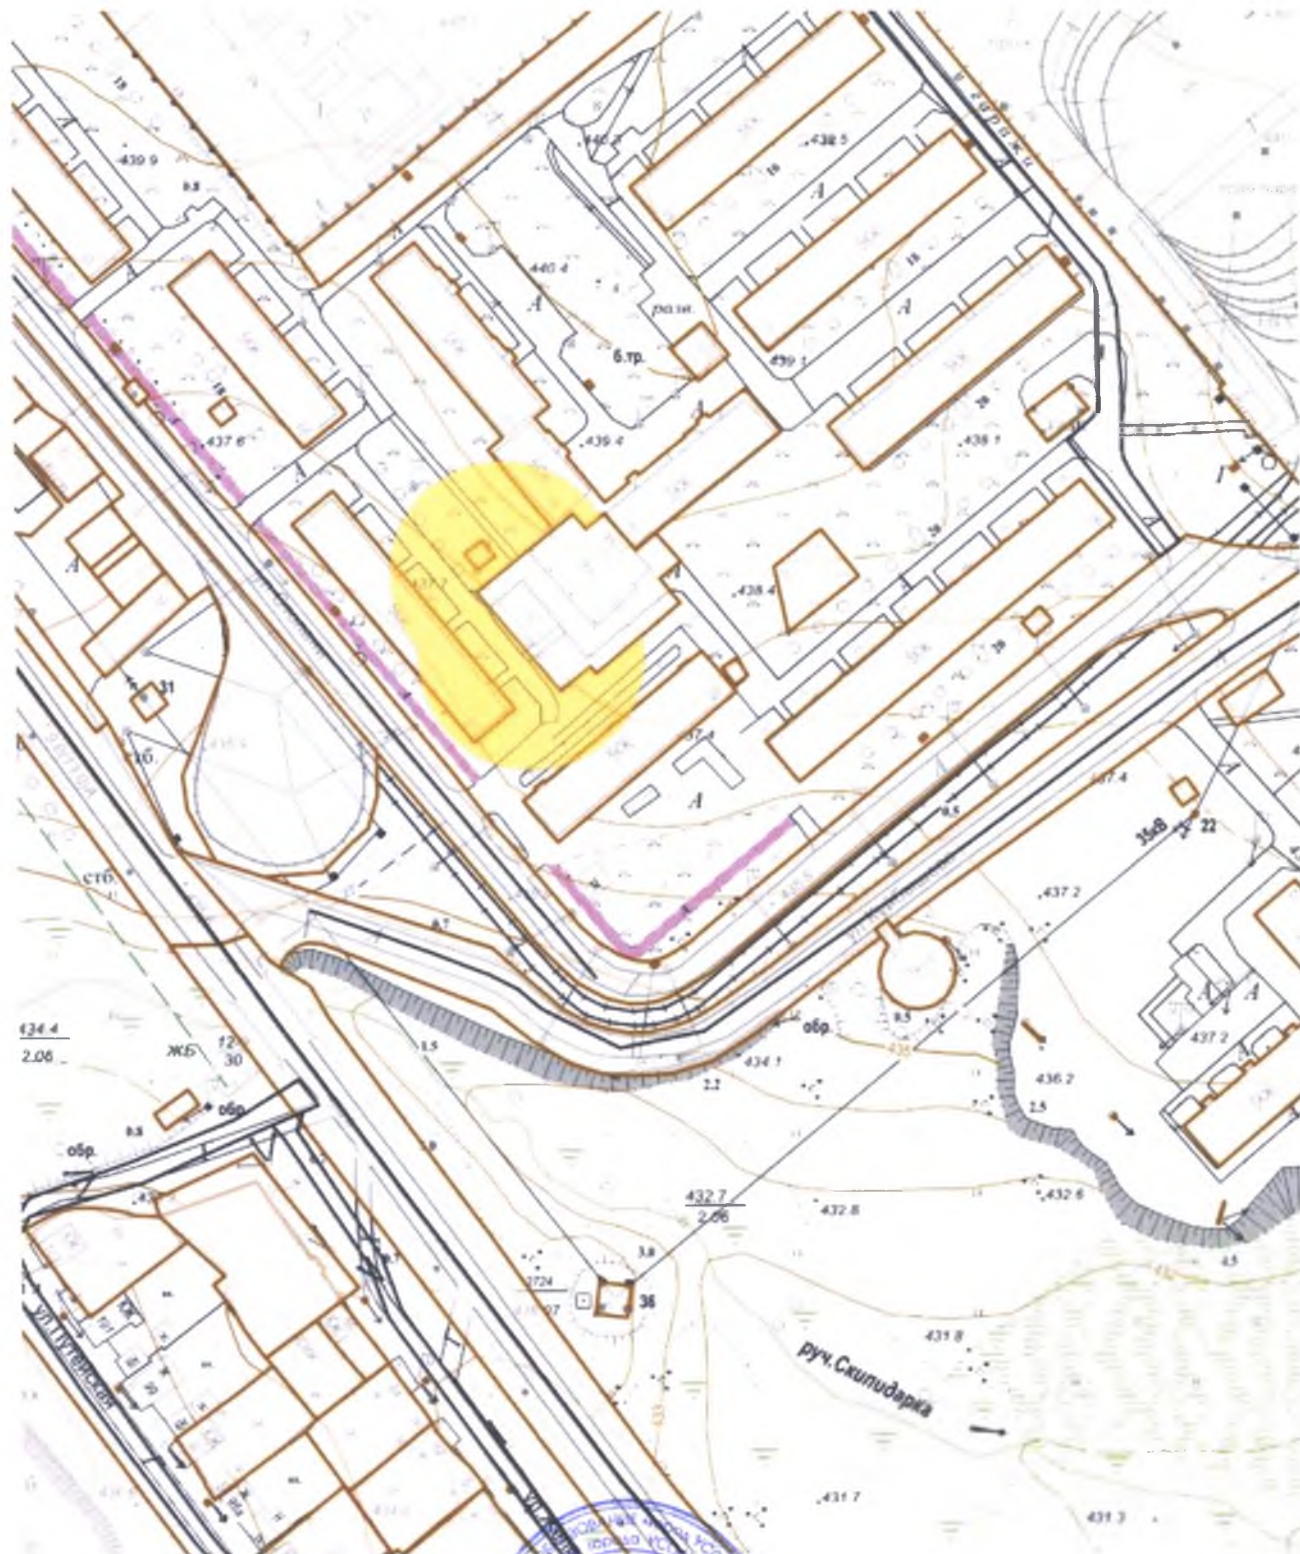

Масштаб 1:2000

Начальник отдела архитектуры и градостроительства



Е.О. Смирнова

**Схема границ прилегающих территорий,
на которых не допускается розничная продажа алкогольной продукции.
Адрес (место расположения): Иркутская область, г. Усолье-Сибирское,
ул. Московская, 24а
Объект: ОГКУ «Спортивная школа олимпийского резерва «Олимпиец»»**



Масштаб 1:2000

Начальник отдела архитектуры и градостроительства




Е.О. Смирнова

**Схема границ прилегающих территорий,
на которых не допускается розничная продажа алкогольной продукции.**

Адрес (место расположения): Иркутская область, г. Усолье-Сибирское, пр-кт Космонавтов, 1а

Объект: МБДОУ «Детский сад №1»

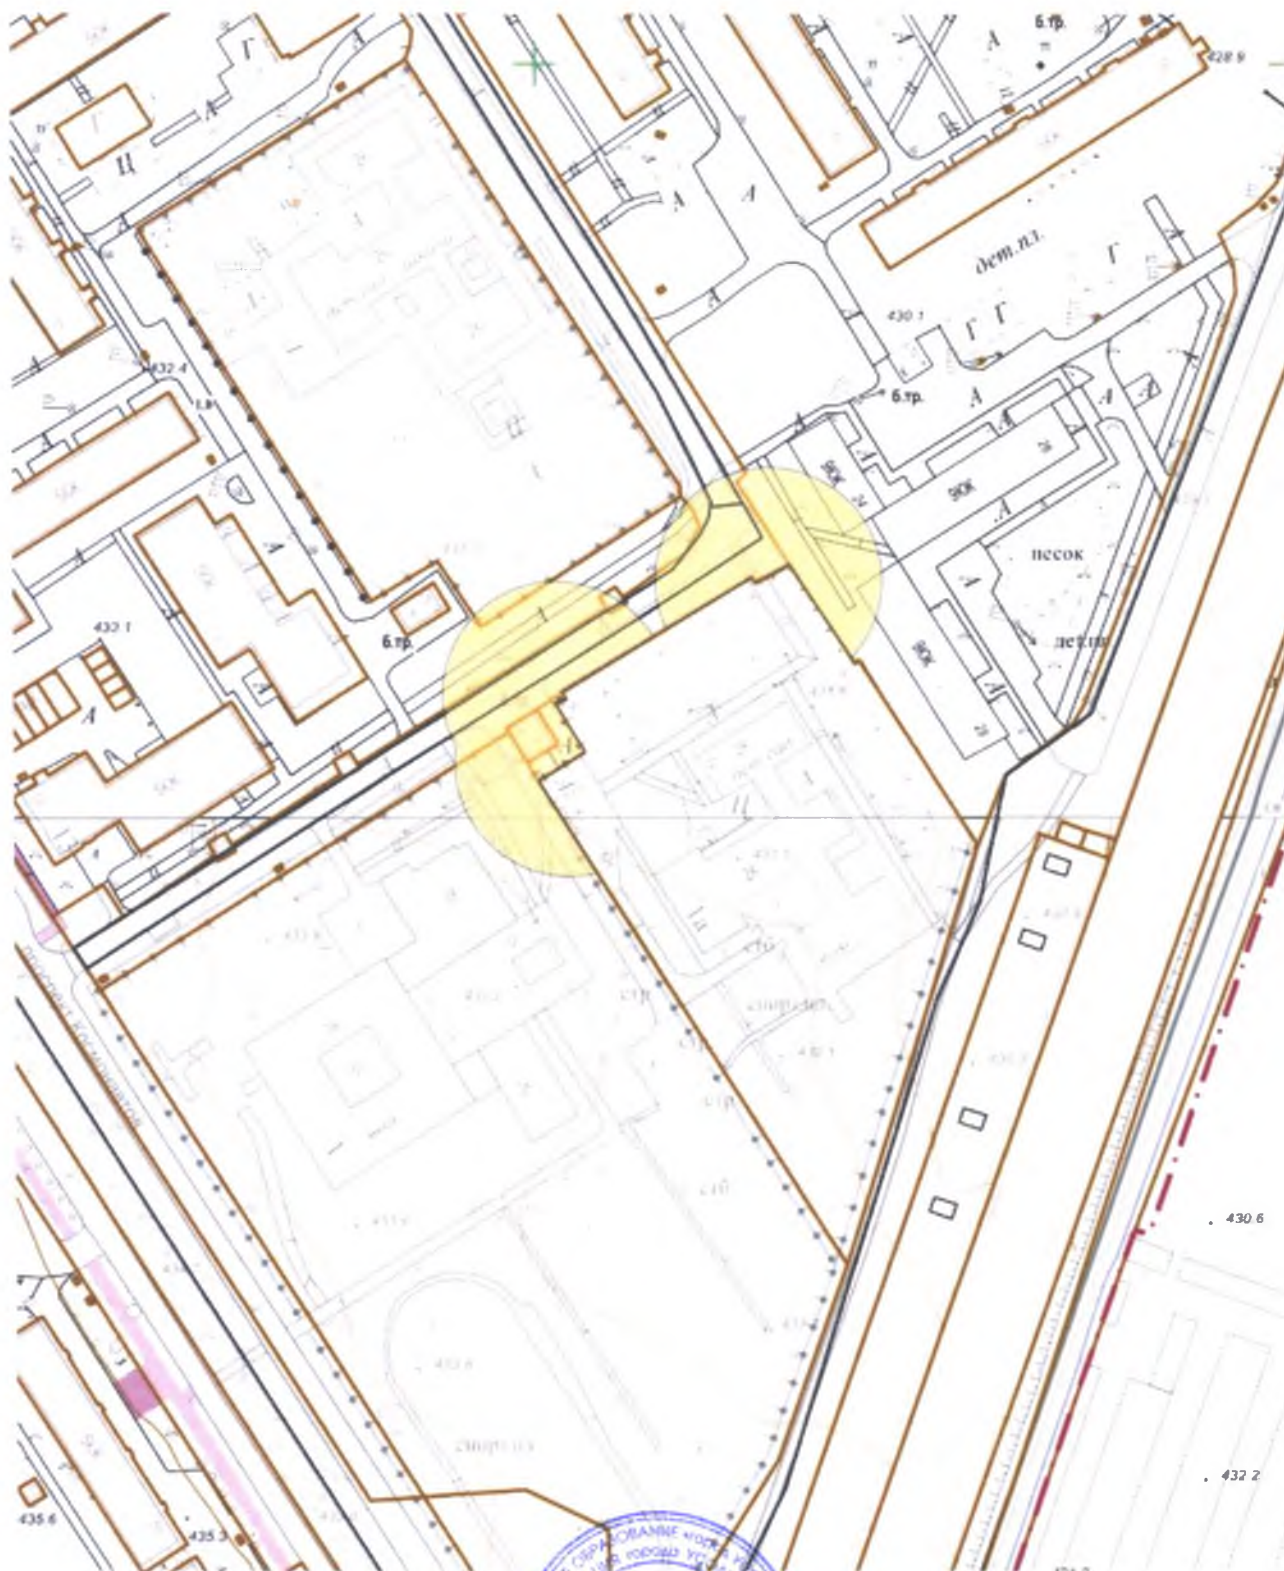

Масштаб 1:2000

Начальник отдела архитектуры и градостроительства




Е.О. Смирнова

**Схема границ прилегающих территорий,
на которых не допускается розничная продажа алкогольной продукции.**

Адрес (место расположения): Иркутская область, г. Усолье-Сибирское,

ул. Суворова, 20

Объект: МБДОУ «Детский сад №2»

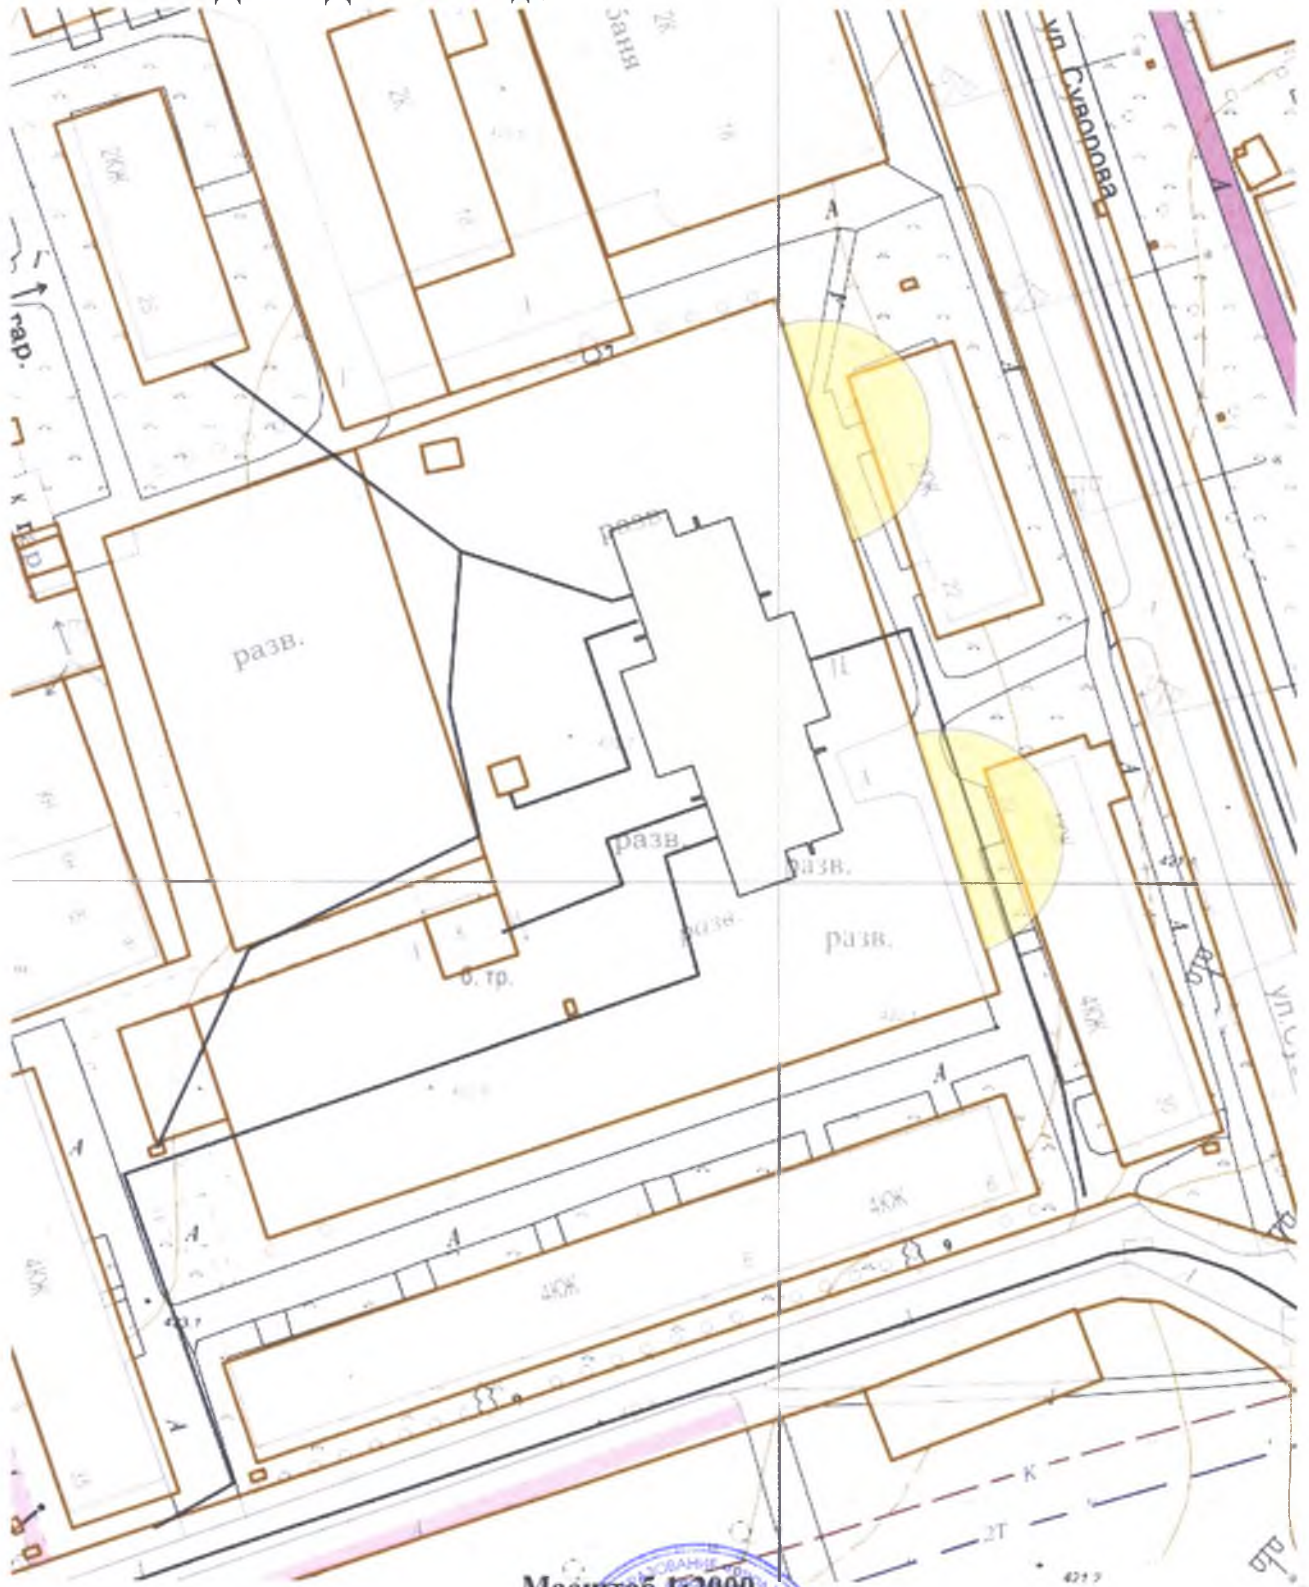

Масштаб 1:2000

Начальник отдела архитектуры и градостроительства




Е.О. Смирнова

**Схема границ прилегающих территорий,
на которых не допускается розничная продажа алкогольной продукции.**

**Адрес (место расположения): Иркутская область, г. Усолье-Сибирское,
ул. Шевченко, 5**

Объект: МБДОУ «Детский сад №3»

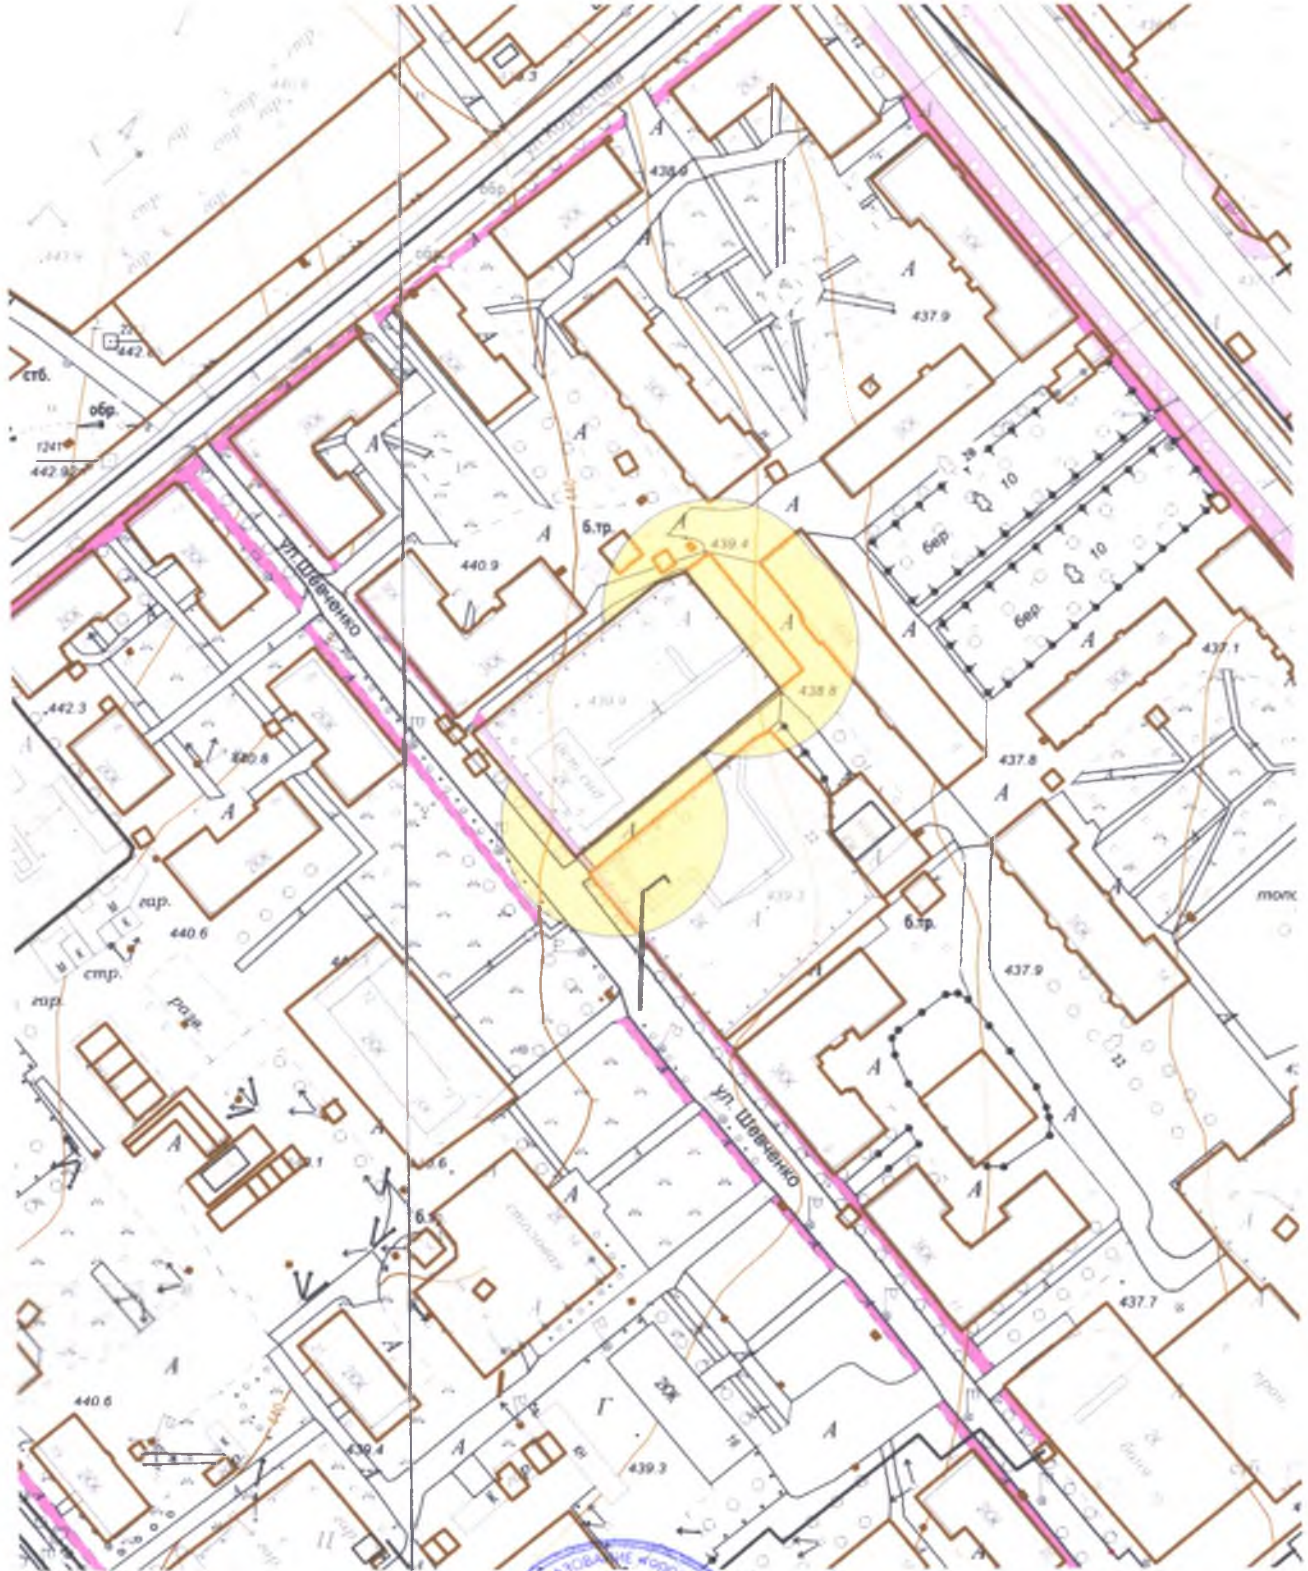

Масштаб 1:2000

**Начальник отдела архитектуры
и градостроительства**




Е.О. Смирнова

**Схема границ прилегающих территорий, на которых не
допускается розничная продажа алкогольной продукции.**

**Адрес (место расположения): Иркутская область, г. Усолье-Сибирское,
пр-кт Космонавтов, 46а**

Объект: МБДОУ «Детский сад №5»

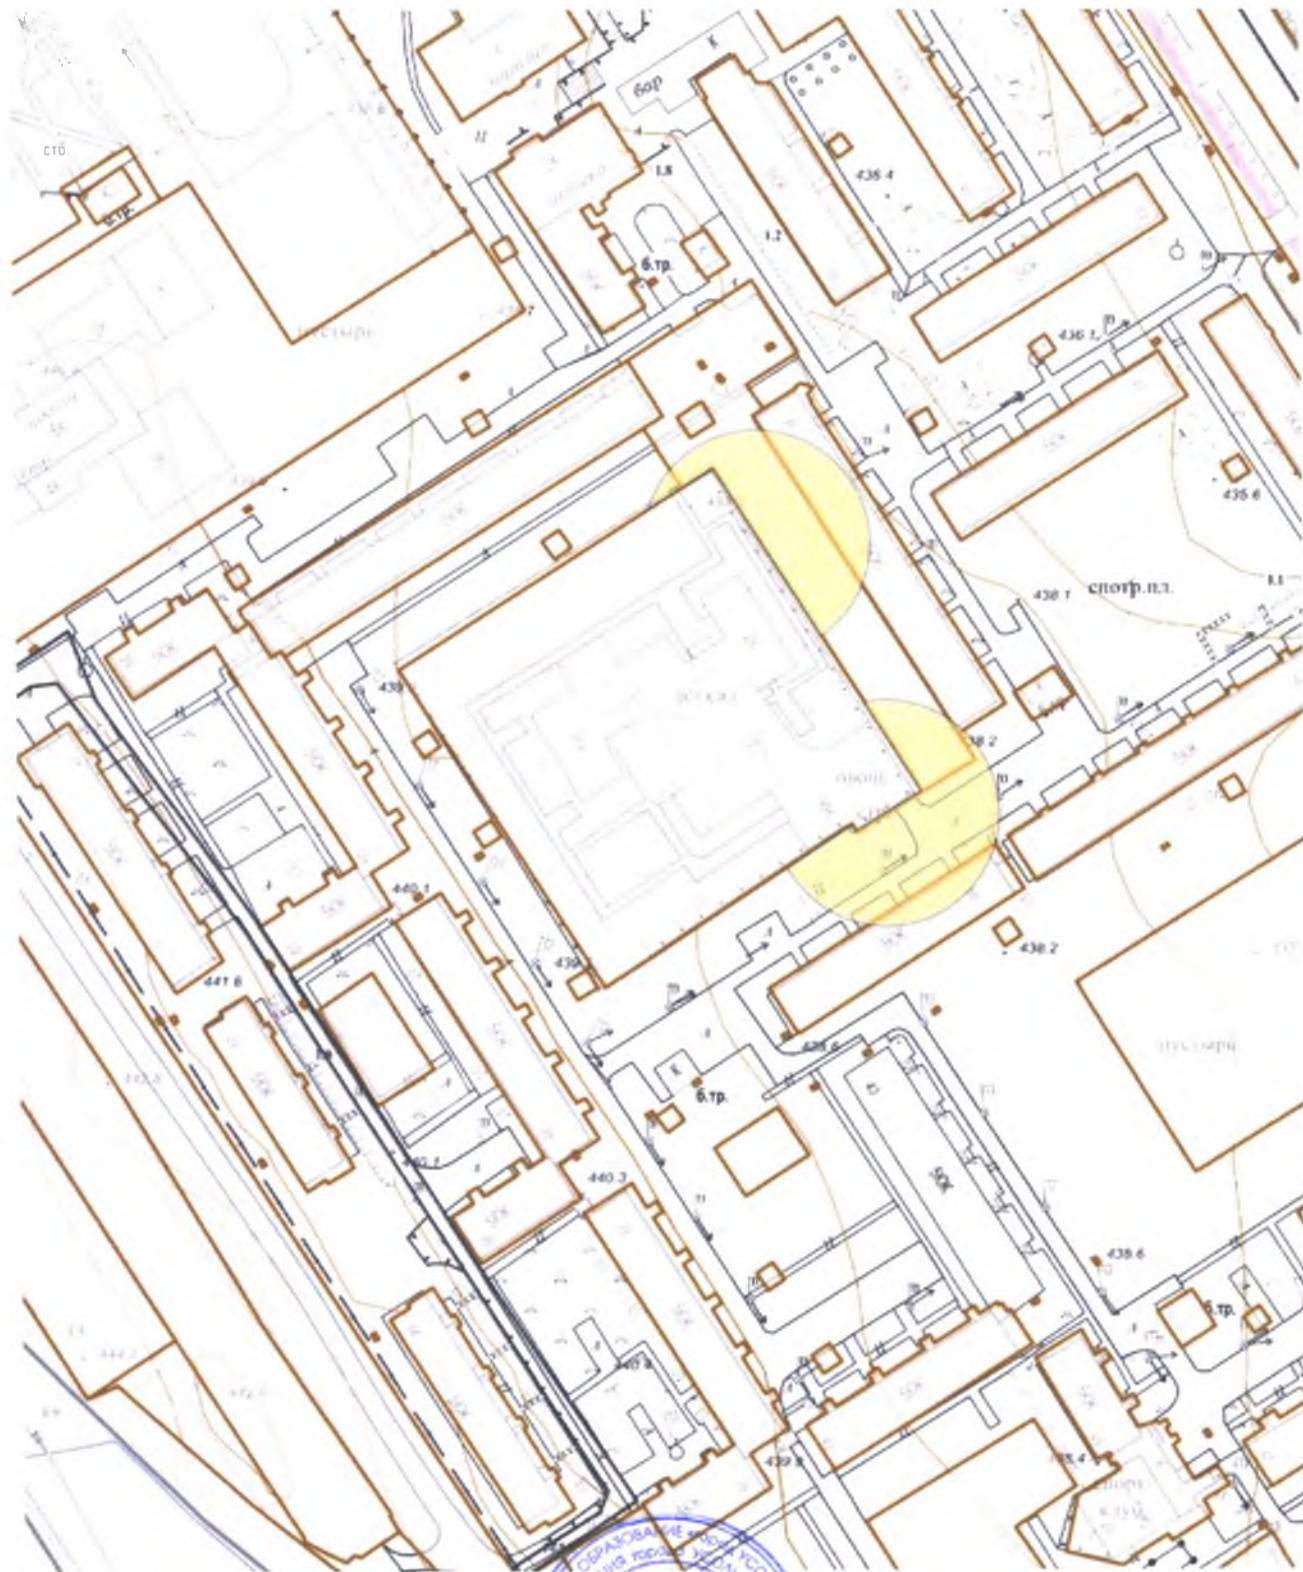

Масштаб 1:2000

Начальник отдела архитектуры и градостроительства




Е.О. Смирнова

**Схема границ прилегающих территорий,
на которых не допускается розничная продажа алкогольной продукции.**

**Адрес (место расположения): Иркутская область, г. Усолье-Сибирское,
пр-кт Космонавтов, 6**

Объект: МБДОУ «Детский сад №6»

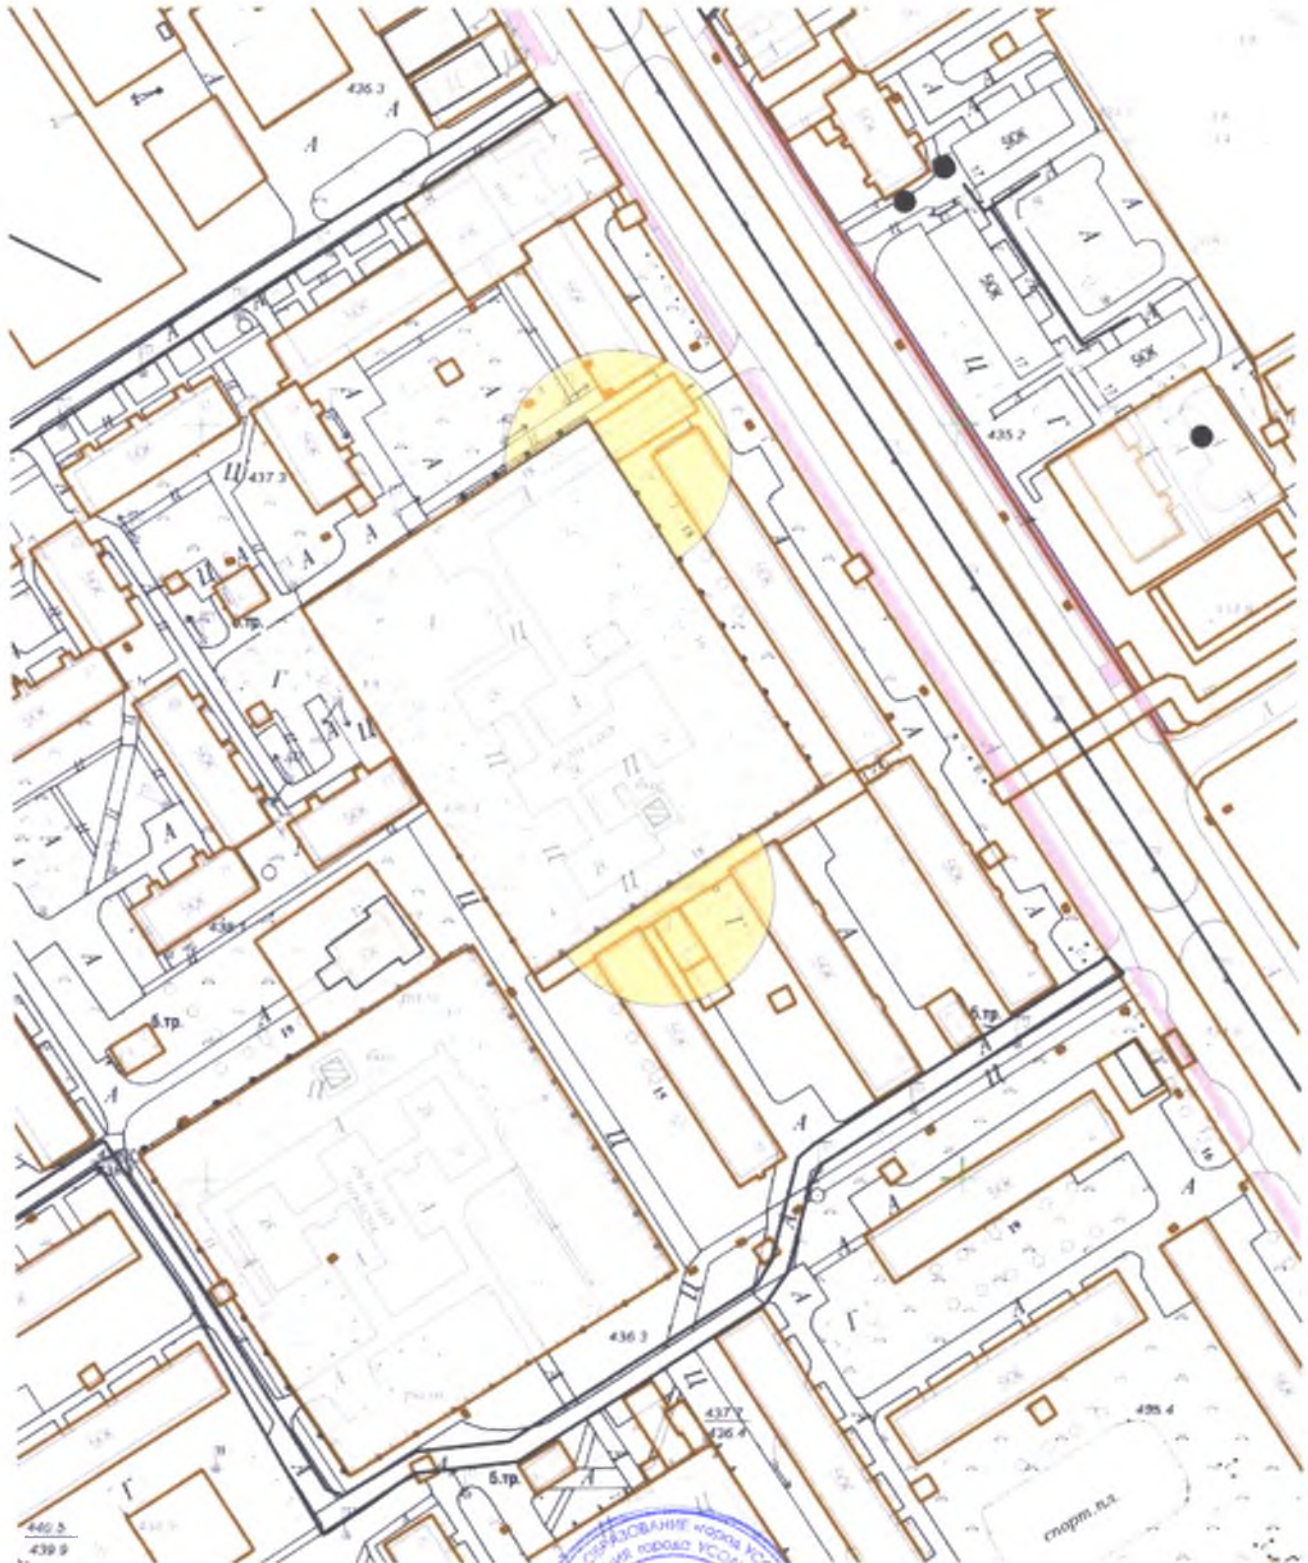

Масштаб 1:2000

Начальник отдела архитектуры и градостроительства




Е.О. Смирнова

**Схема границ прилегающих территорий,
на которых не допускается розничная продажа алкогольной продукции.**

**Адрес (место расположения): Иркутская область, г. Усолье-Сибирское,
ул. Толбухина, 36**

Объект: МБДОУ «Детский сад №7»

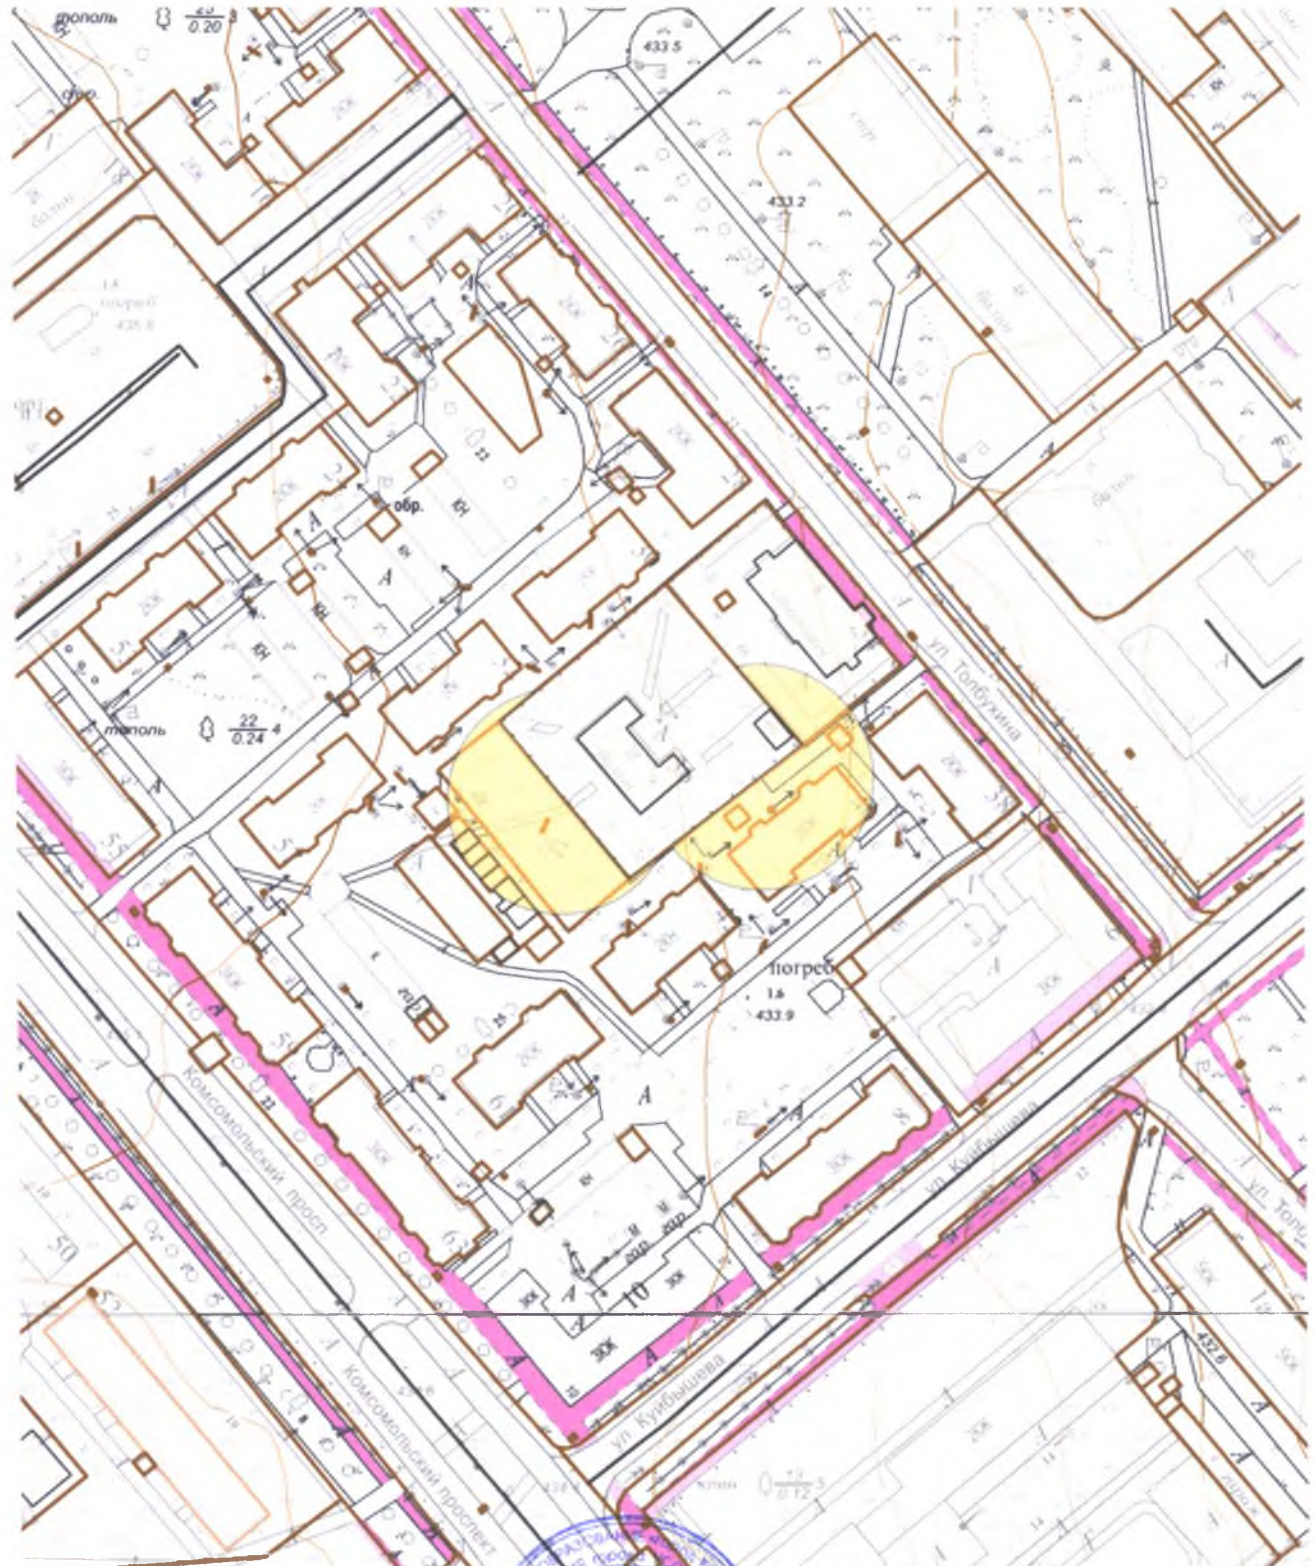

Масштаб 1:2000

**Начальник отдела архитектуры
и градостроительства**




Е.О. Смирнова

**Схема границ прилегающих территорий,
на которых не допускается розничная продажа алкогольной продукции.**

**Адрес (место расположения): Иркутская область, г. Усолье-Сибирское,
ул. Крупской, 29**

Объект: МБДОУ «Детский сад №8»

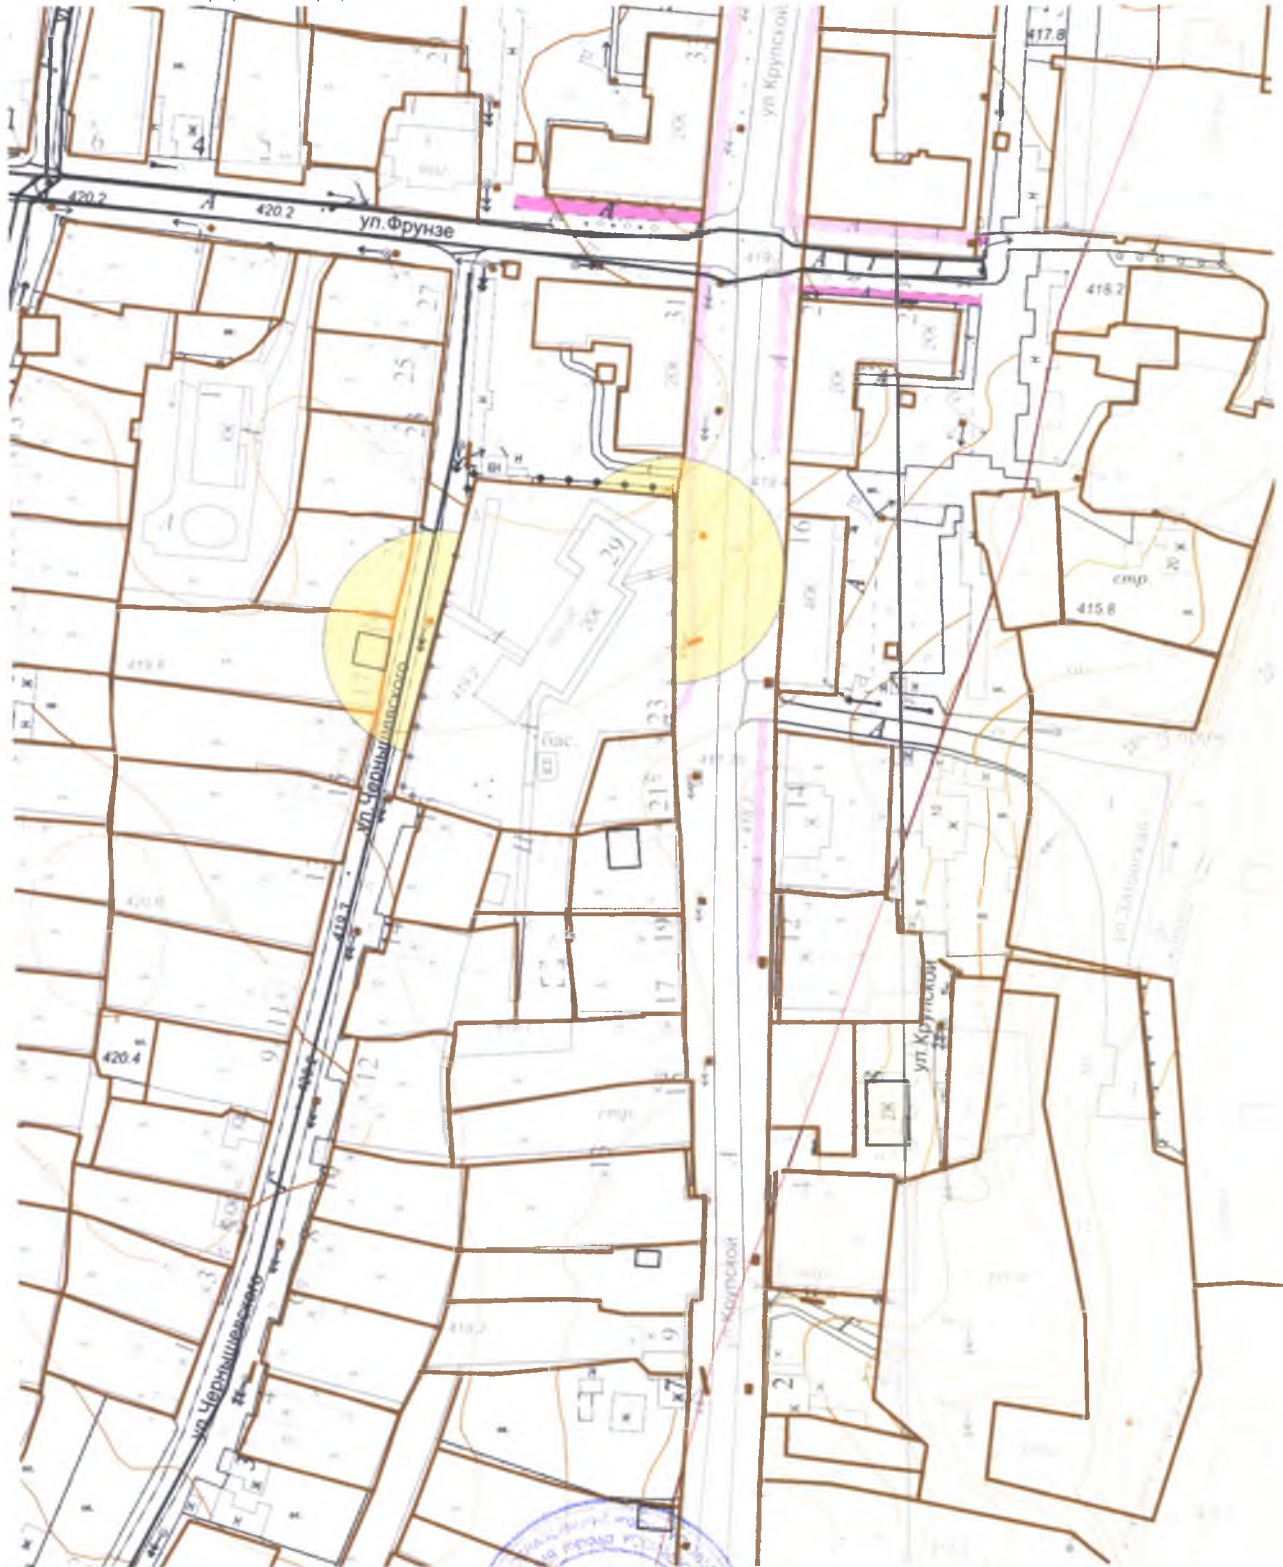

Масштаб 1:2000


**Начальник отдела архитектуры
и градостроительства**



Е.О. Смирнова

**Схема границ прилегающих территорий, на которых
не допускается розничная продажа алкогольной продукции. Адрес (место
расположения): Иркутская область, г. Усолье-Сибирское, ул. Суворова,
11**

Объект: МБДОУ «Детский сад №10»

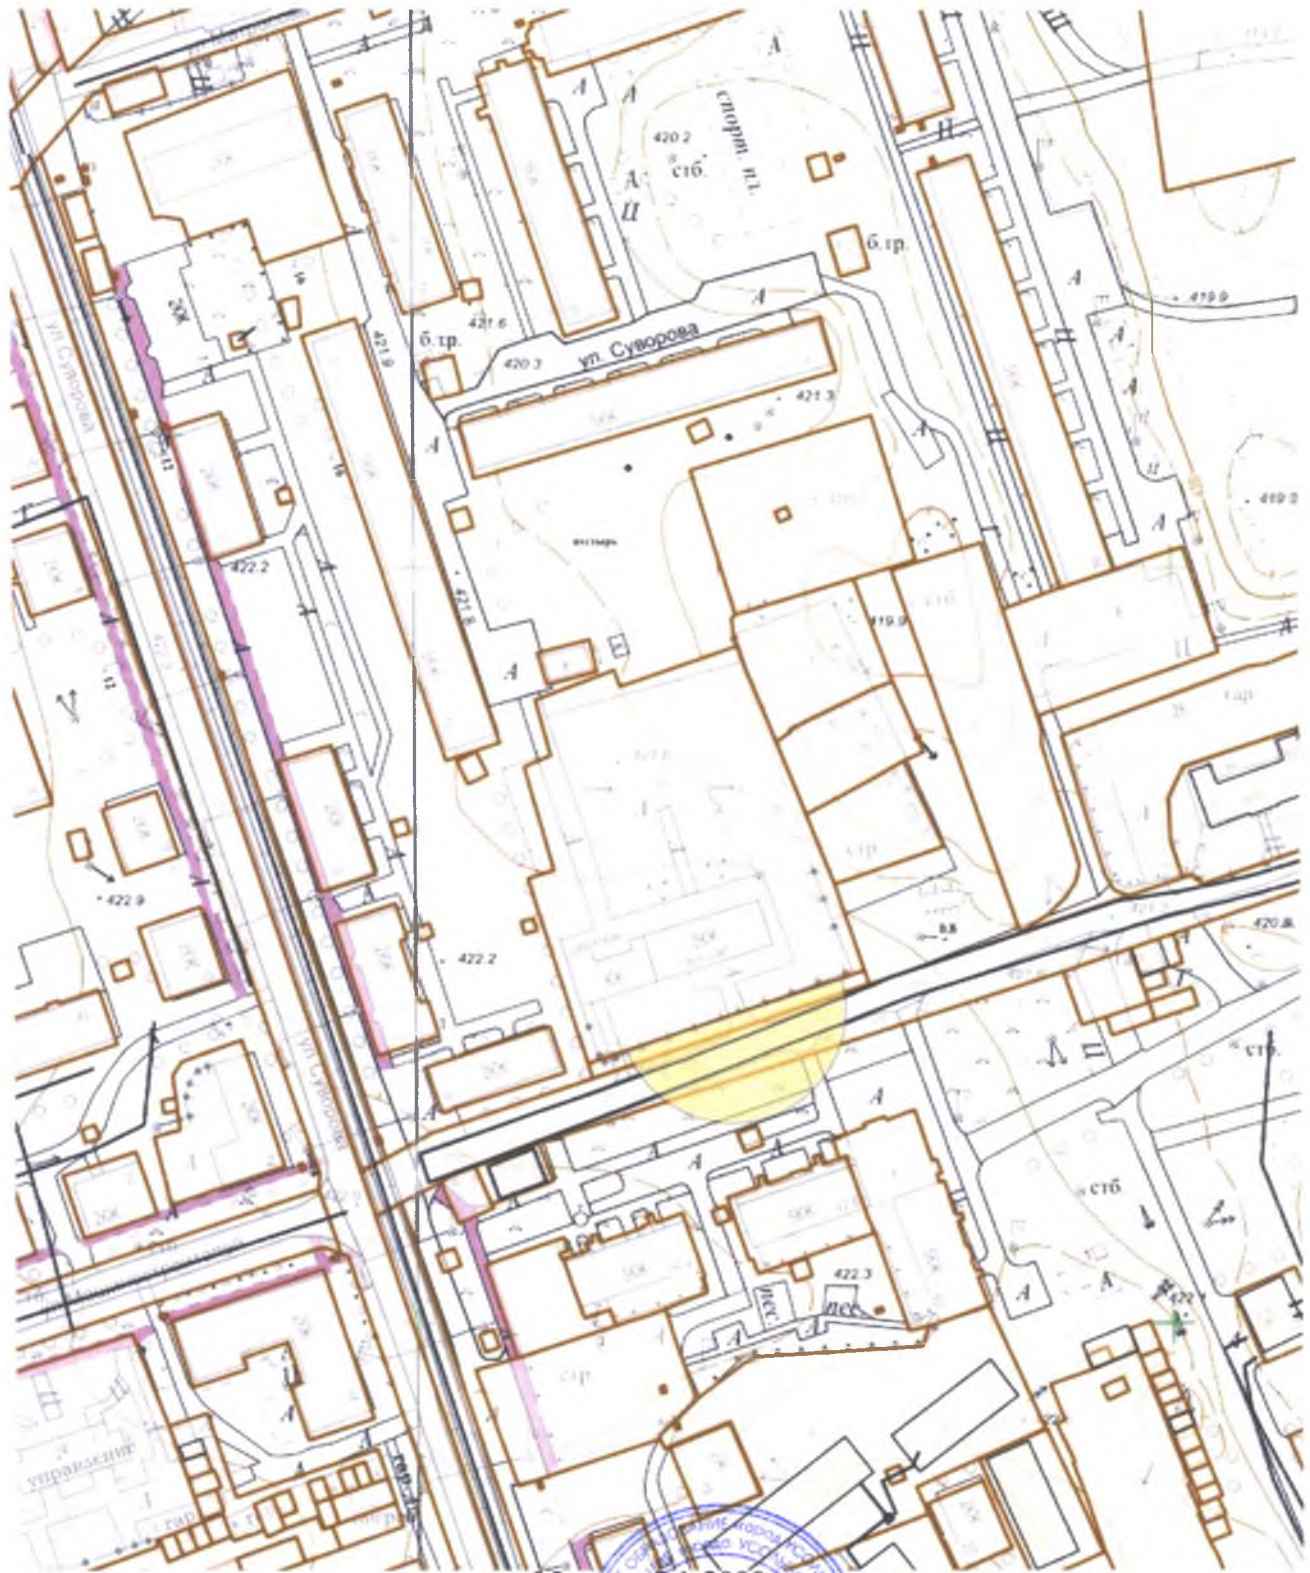

Масштаб 1:2000

Начальник отдела архитектуры и градостроительства




Е.О. Смирнова

**Схема границ прилегающих территорий,
на которых не допускается розничная продажа алкогольной продукции.**

Адрес (место расположения): Иркутская область, г. Усолье-Сибирское, пр-кт Красных партизан, 41а

Объект: МБДОУ «Детский сад №17»

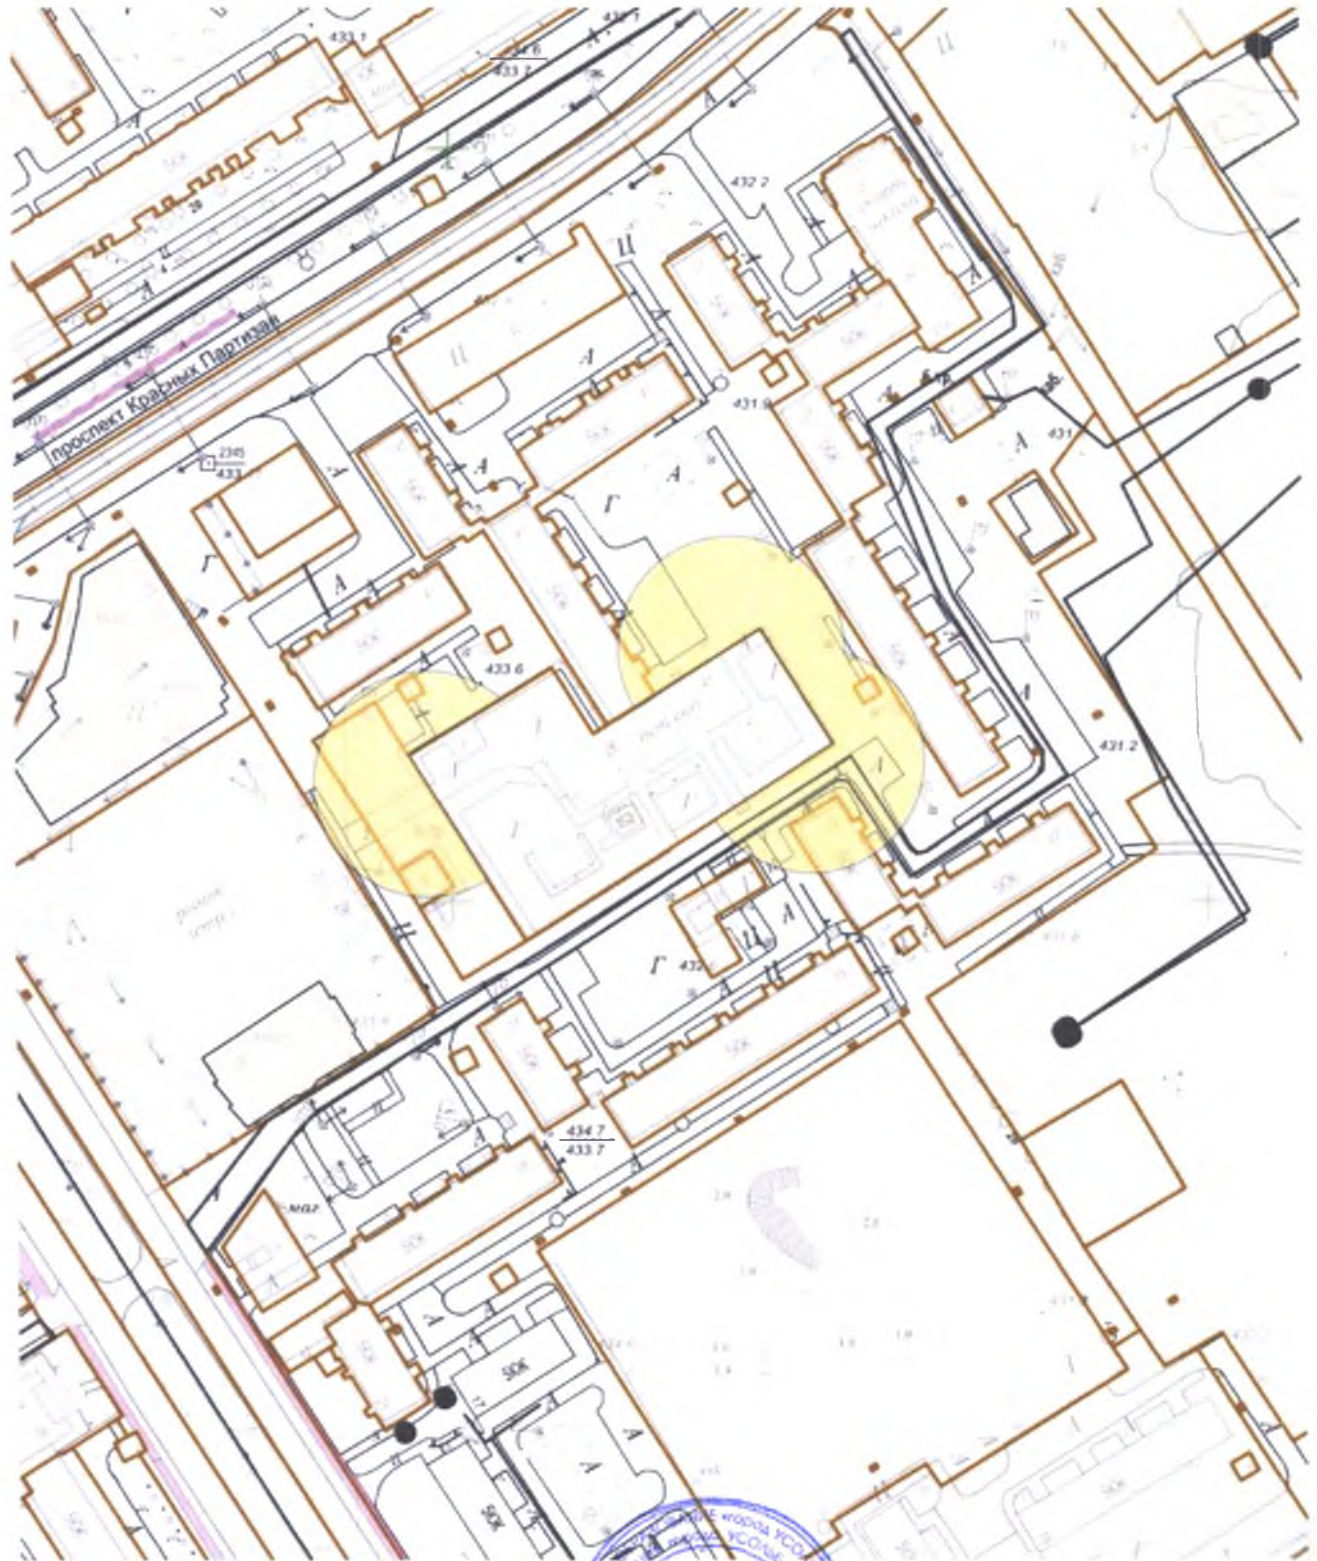

Масштаб 1:2000

Начальник отдела архитектуры и градостроительства




Е.О. Смирнова

**Схема границ прилегающих территорий,
на которых не допускается розничная продажа алкогольной продукции.**

**Адрес (место расположения): Иркутская область, г. Усолье-Сибирское,
ул. Ленина, 80**

Объект: МБДОУ «Детский сад №18»

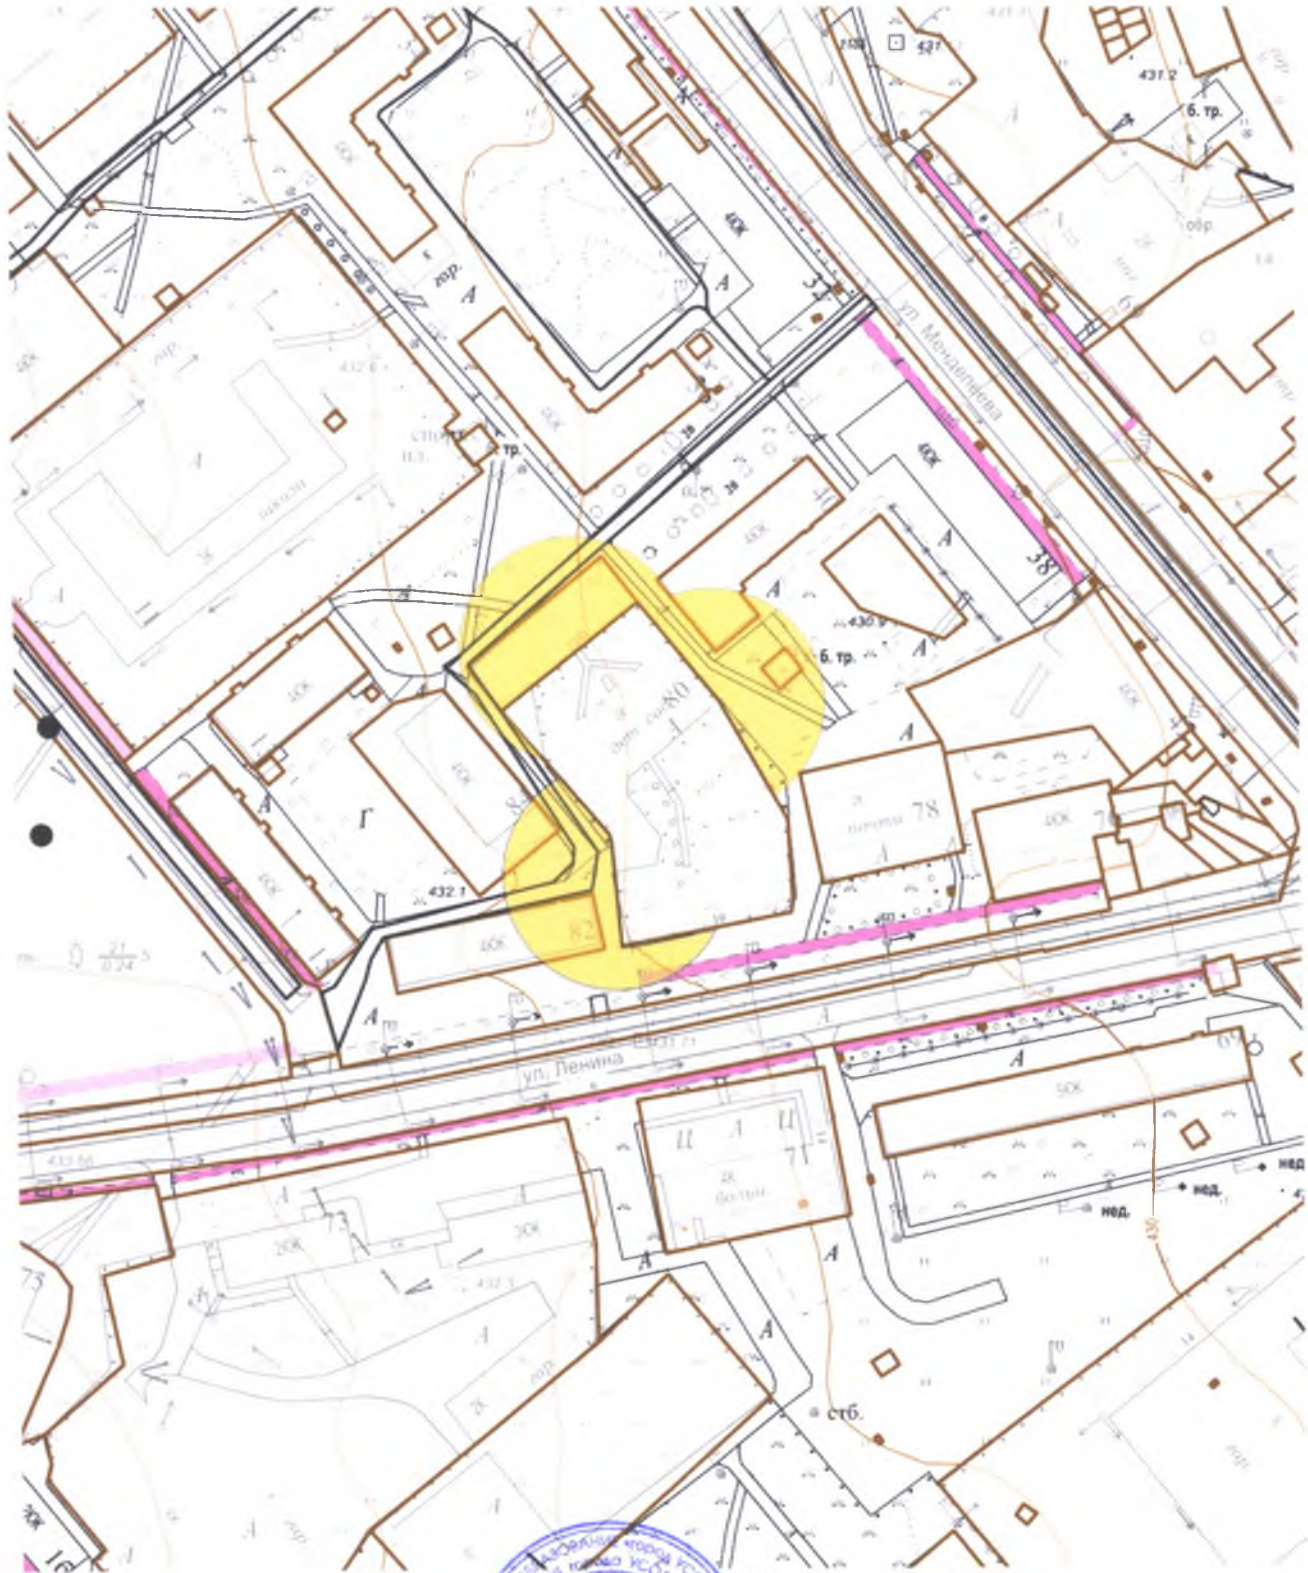

Масштаб 1:2000

**Начальник отдела архитектуры
и градостроительства**




Е.О. Смирнова

**Схема границ прилегающих территорий,
на которых не допускается розничная продажа алкогольной продукции.**

**Адрес (место расположения): Иркутская область, г. Усолье-Сибирское,
пр-кт Красных партизан, 12**


Объект: МБДОУ «Детский сад №21»

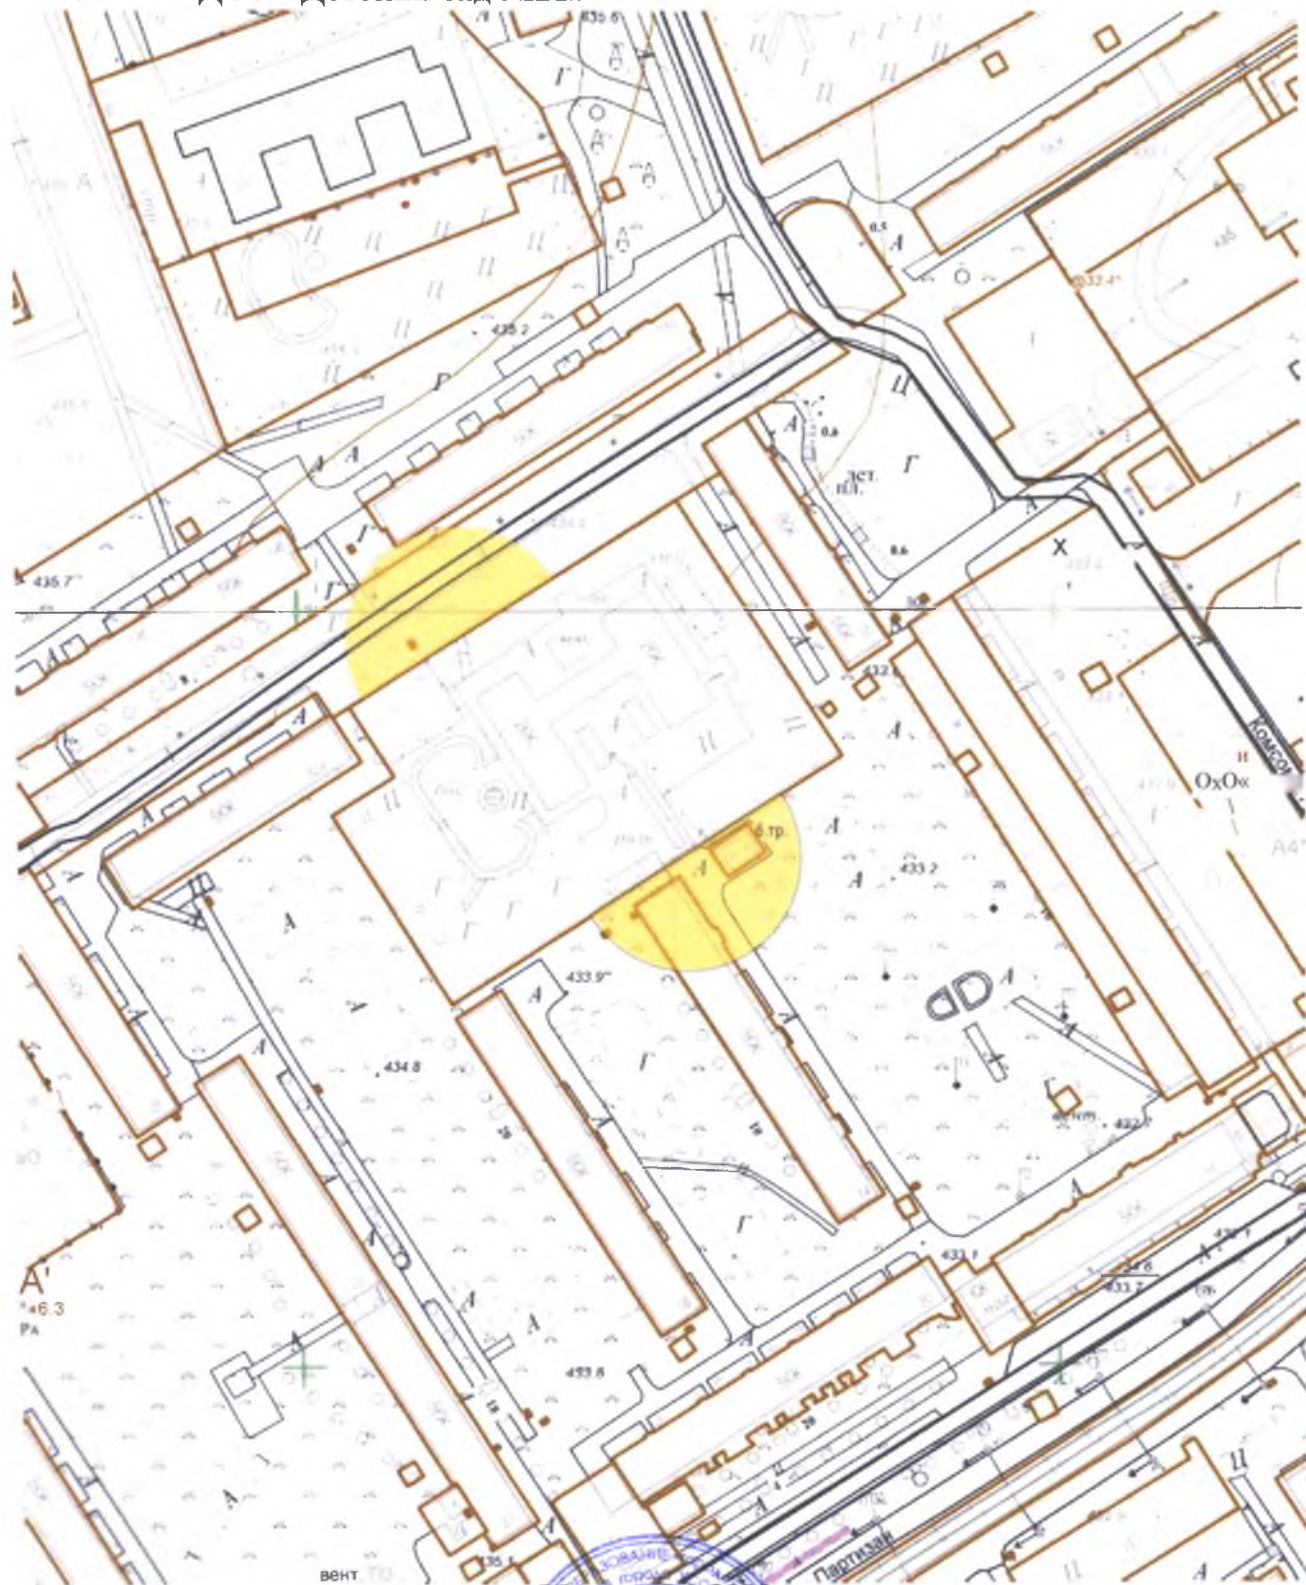

Начальник отдела архитектуры и градостроительства

Е.О. Смирнова

**Схема границ прилегающих территорий, на которых не
допускается розничная продажа алкогольной продукции. Адрес (место
расположения): Иркутская область, г. Усолье-Сибирское,
пр-кт Космонавтов, 21а
Объект: МБДОУ «Детский сад №22»**

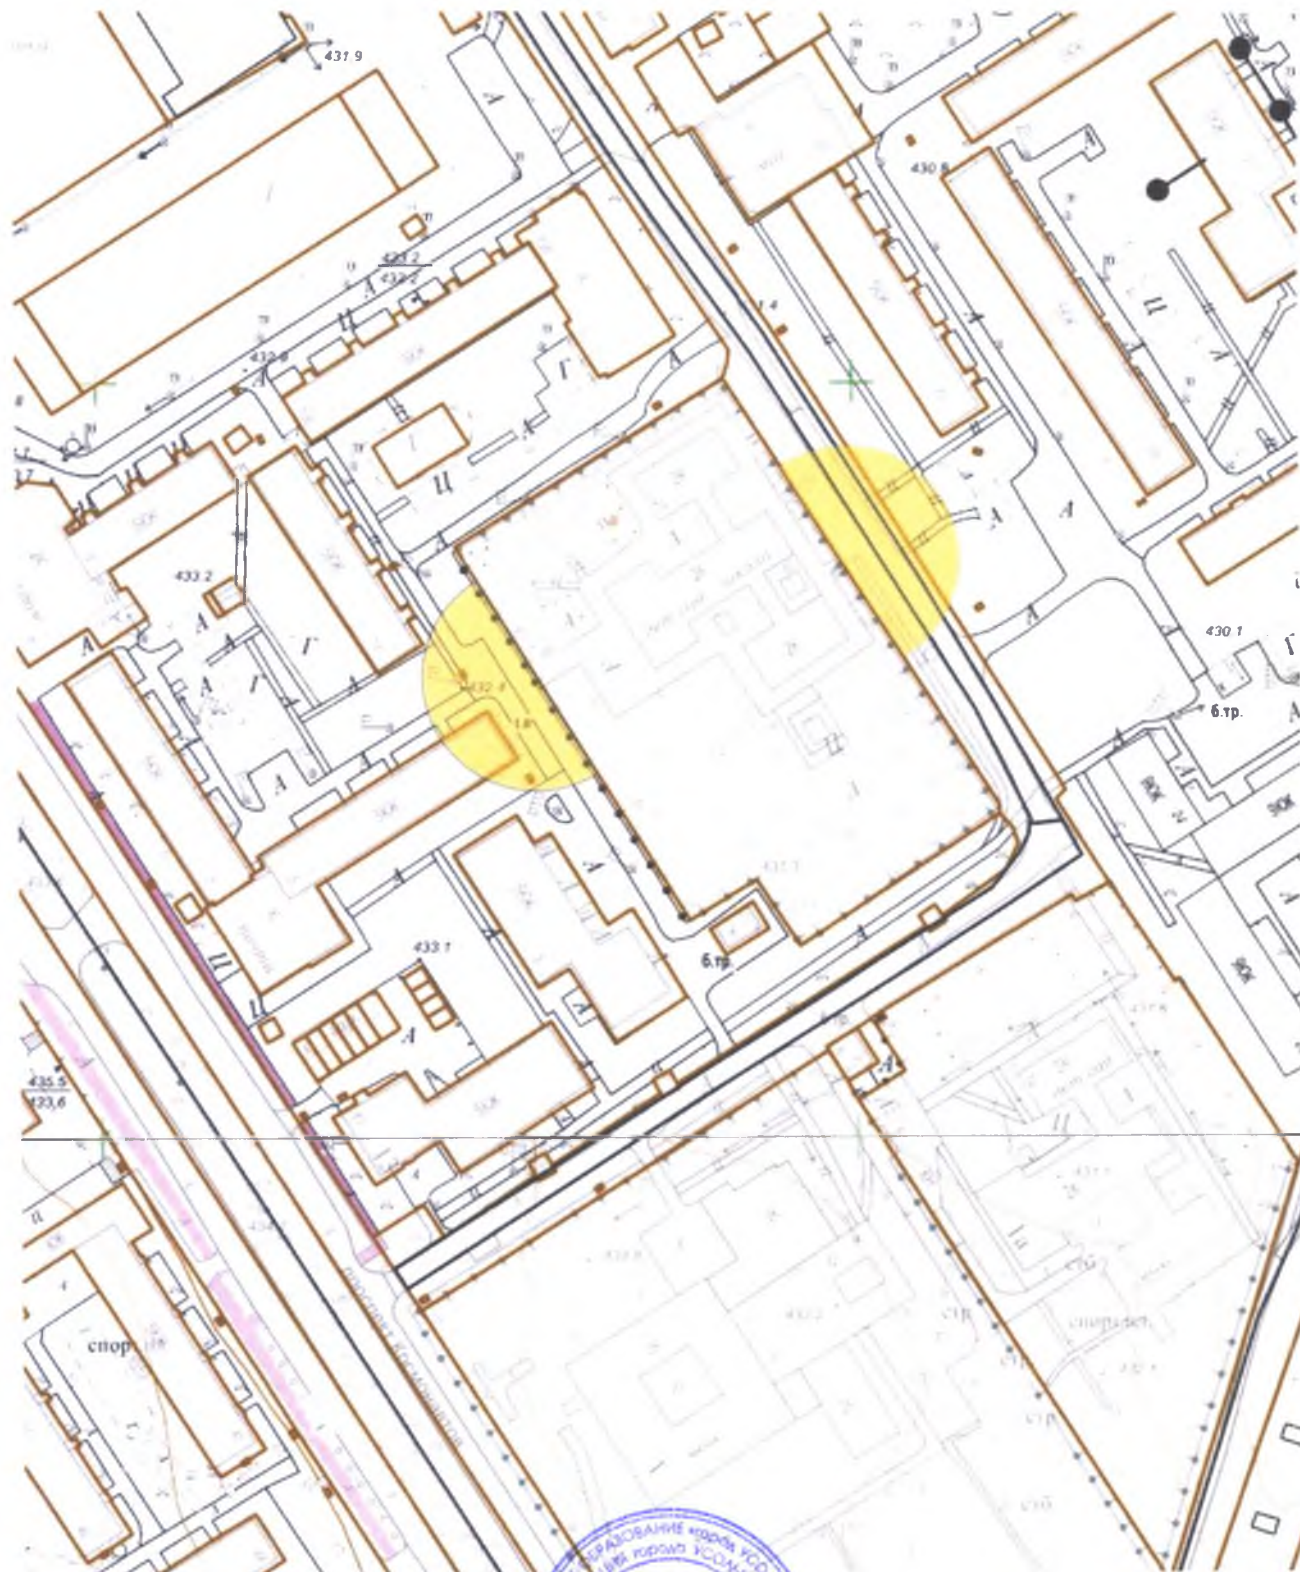

Масштаб 1:2000

Начальник отдела архитектуры и градостроительства




Е.О. Смирнова

**Схема границ прилегающих территорий,
на которых не допускается розничная продажа алкогольной продукции.**

**Адрес (место расположения): Иркутская область, г. Усолье-Сибирское,
пр-кт Комсомольский, 34**

Объект: МБДОУ «Детский сад №25»

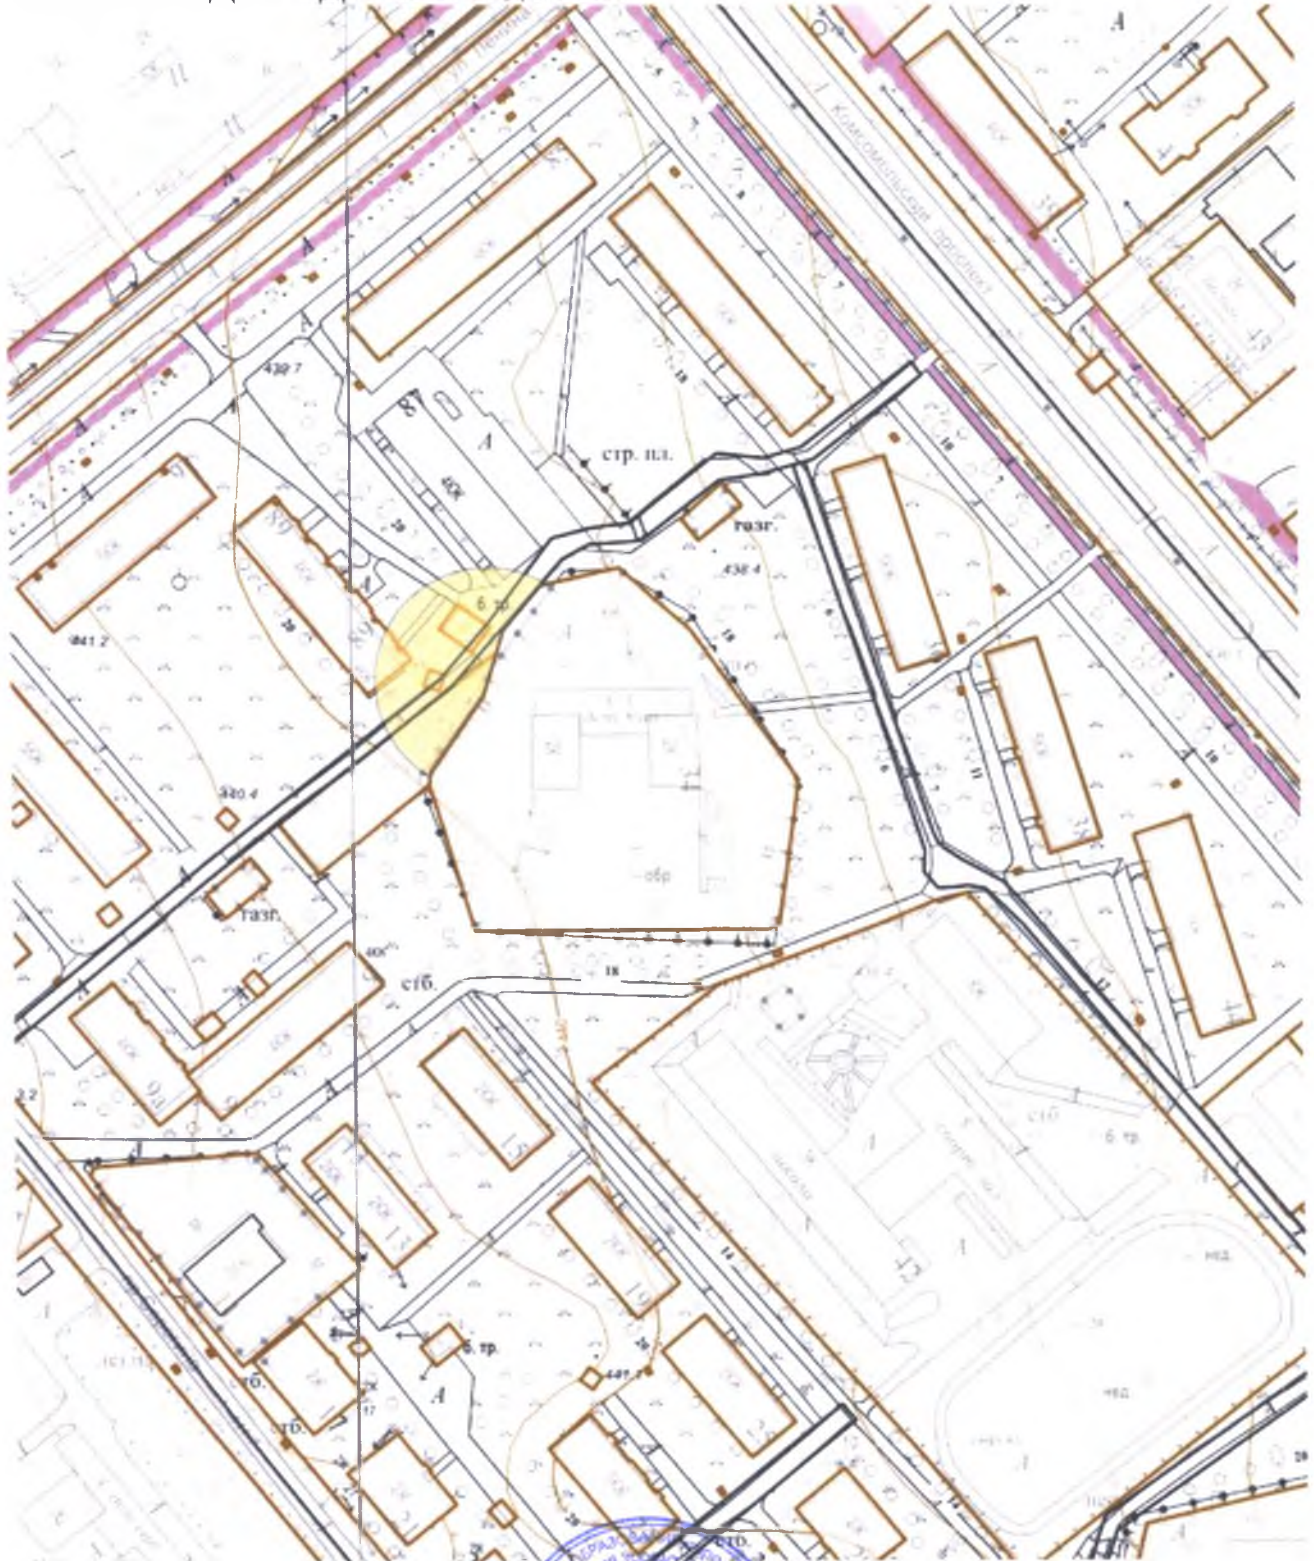


Начальник отдела архитектуры и градостроительства

Е.О. Смирнова

**Схема границ прилегающих территорий,
на которых не допускается розничная продажа алкогольной продукции.**

**Адрес (место расположения): Иркутская область, г. Усолье-Сибирское,
пр-кт Комсомольский, 22**

Объект: МБДОУ «Детский сад №26»

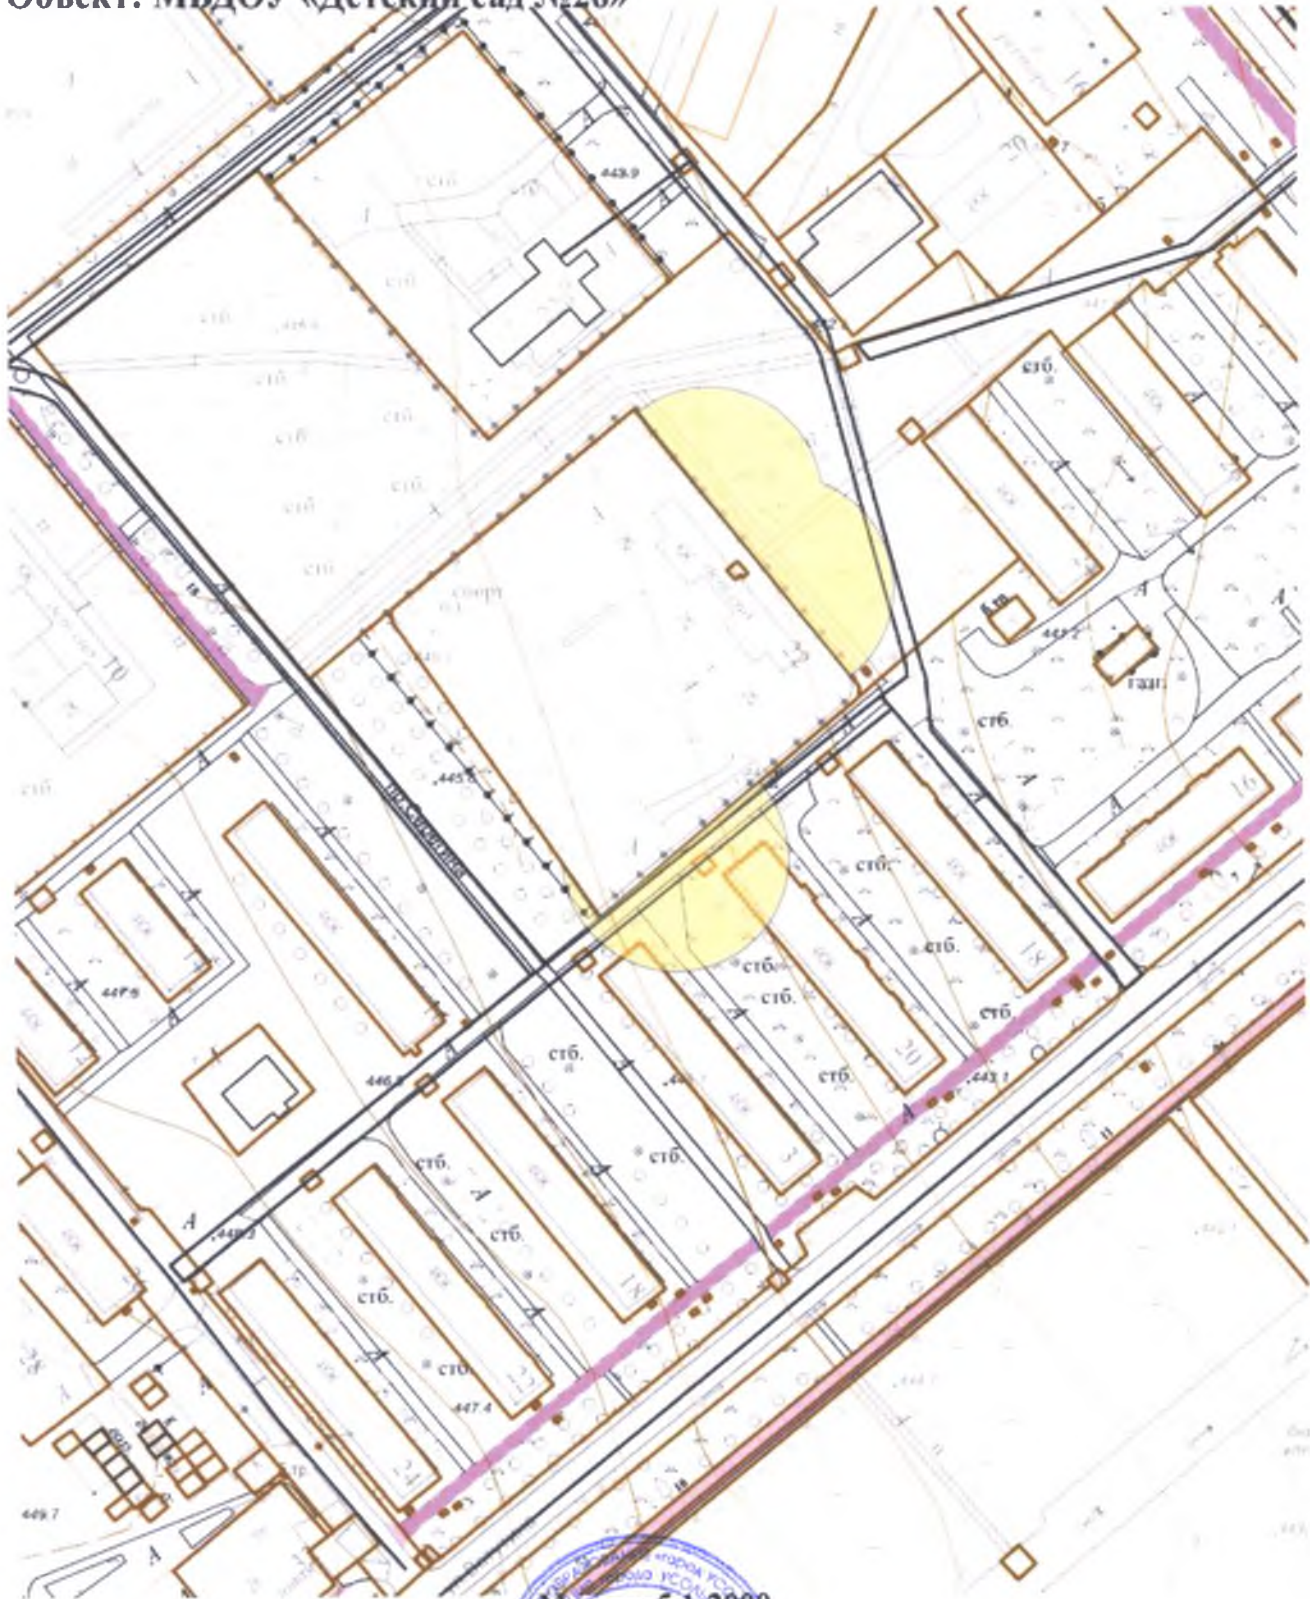

Масштаб 1:2000

Начальник отдела архитектуры и градостроительства




Е.О. Смирнова

**Схема границ прилегающих территорий,
на которых не допускается розничная продажа алкогольной продукции.**

**Адрес (место расположения): Иркутская область, г. Усолье-Сибирское,
ул. Менделеева, 16а**

Объект: МБДОУ «Детский сад №29»

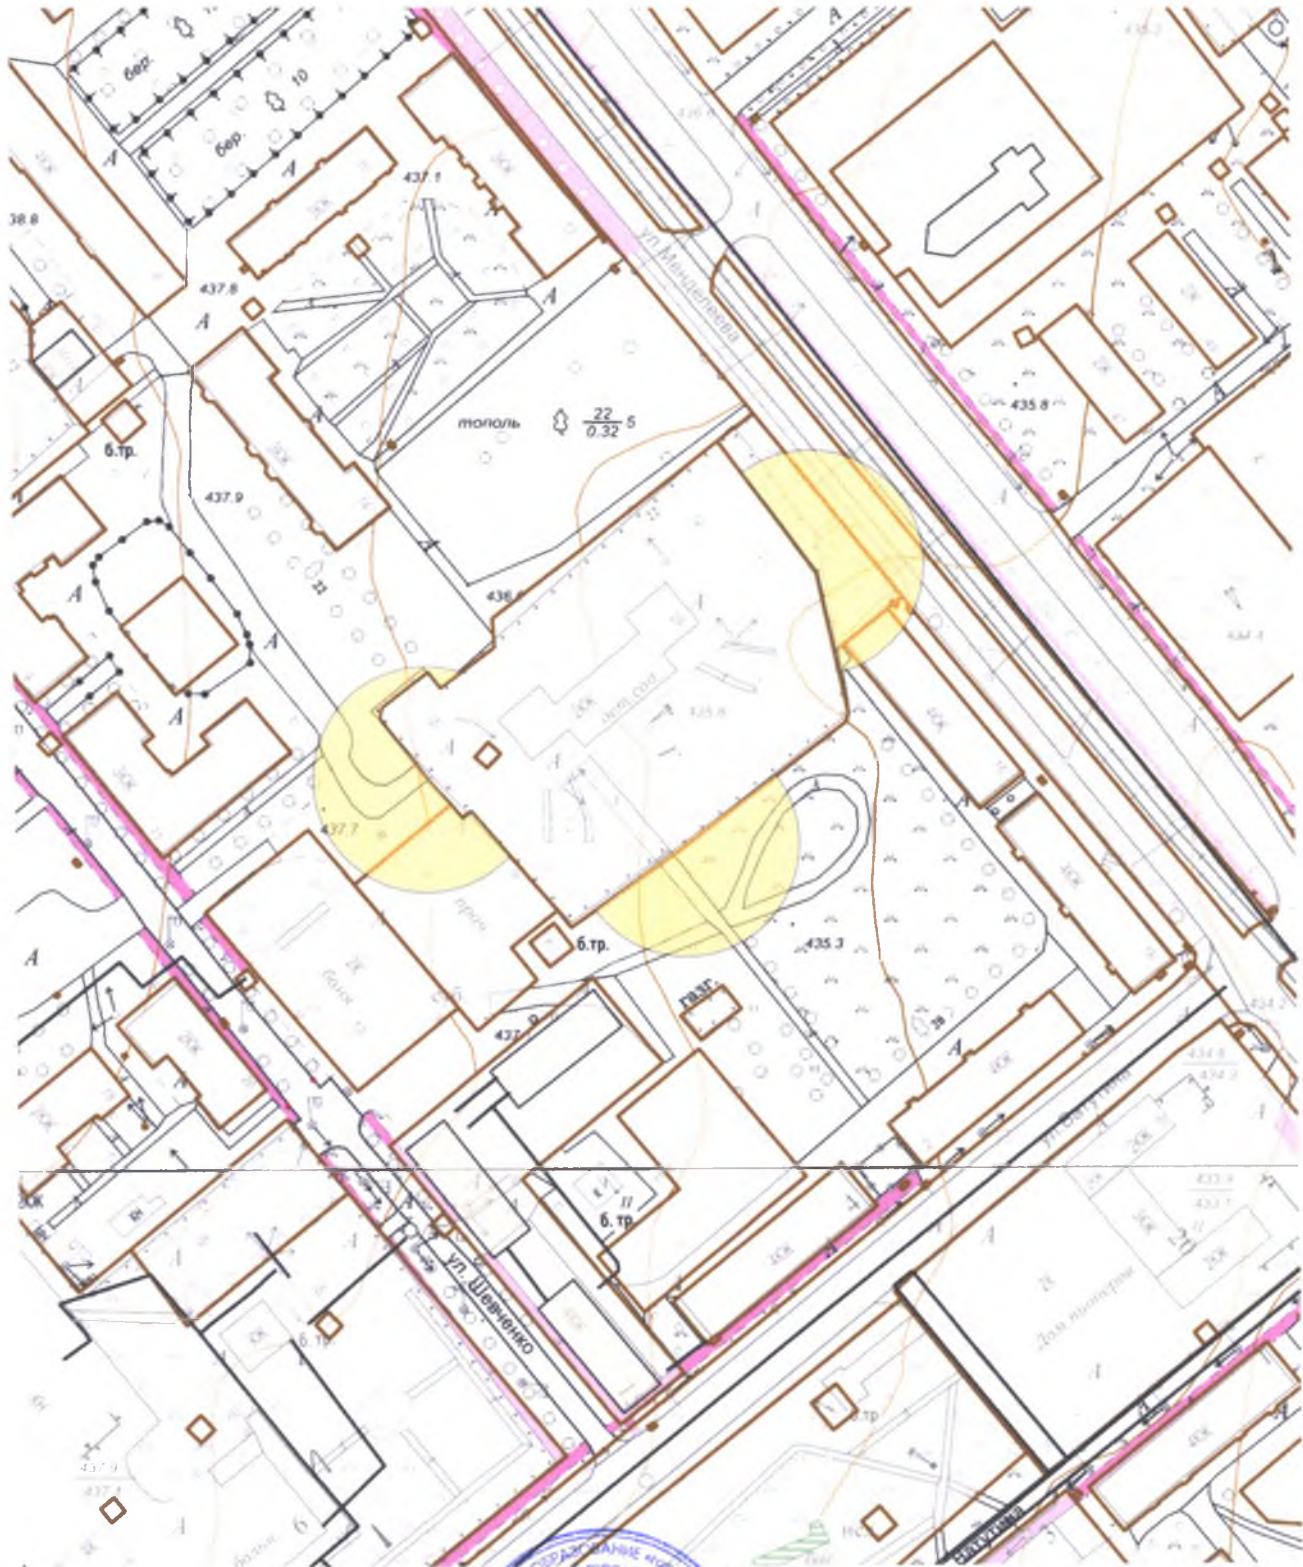

**Начальник отдела архитектуры
и градостроительства**




Е.О. Смирнова

**Схема границ прилегающих территорий,
на которых не допускается розничная продажа алкогольной продукции.**

Адрес (место расположения): Иркутская область, г. Усолье-Сибирское,

ул. Карла Либкнехта, 63

Объект: МБДОУ «Детский сад №31»

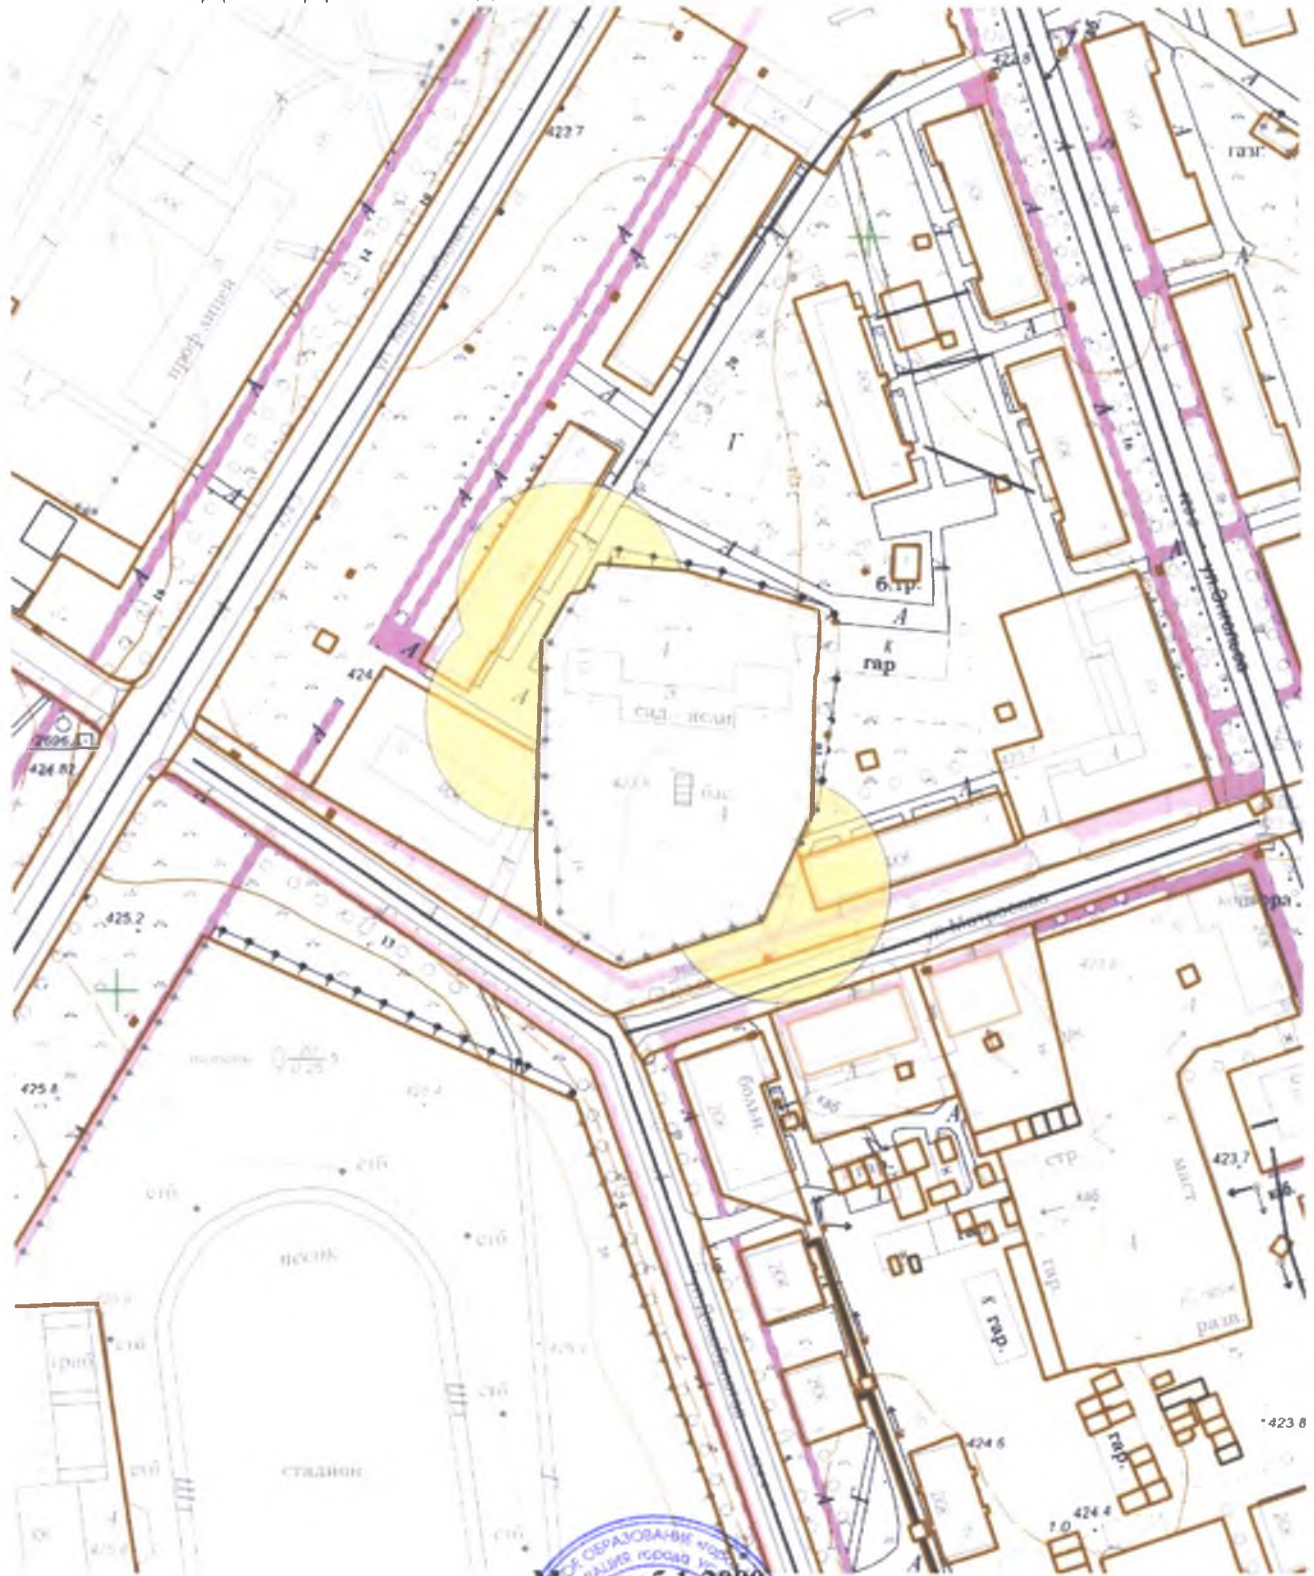

Масштаб 1:2000

Начальник отдела архитектуры и градостроительства




Е.О. Смирнова

**Схема границ прилегающих территорий,
на которых не допускается розничная продажа алкогольной продукции.**

**Адрес (место расположения): Иркутская область, г. Усолье-Сибирское,
ул. Толбухина, 48**

Объект: МБДОУ «Детский сад №32»

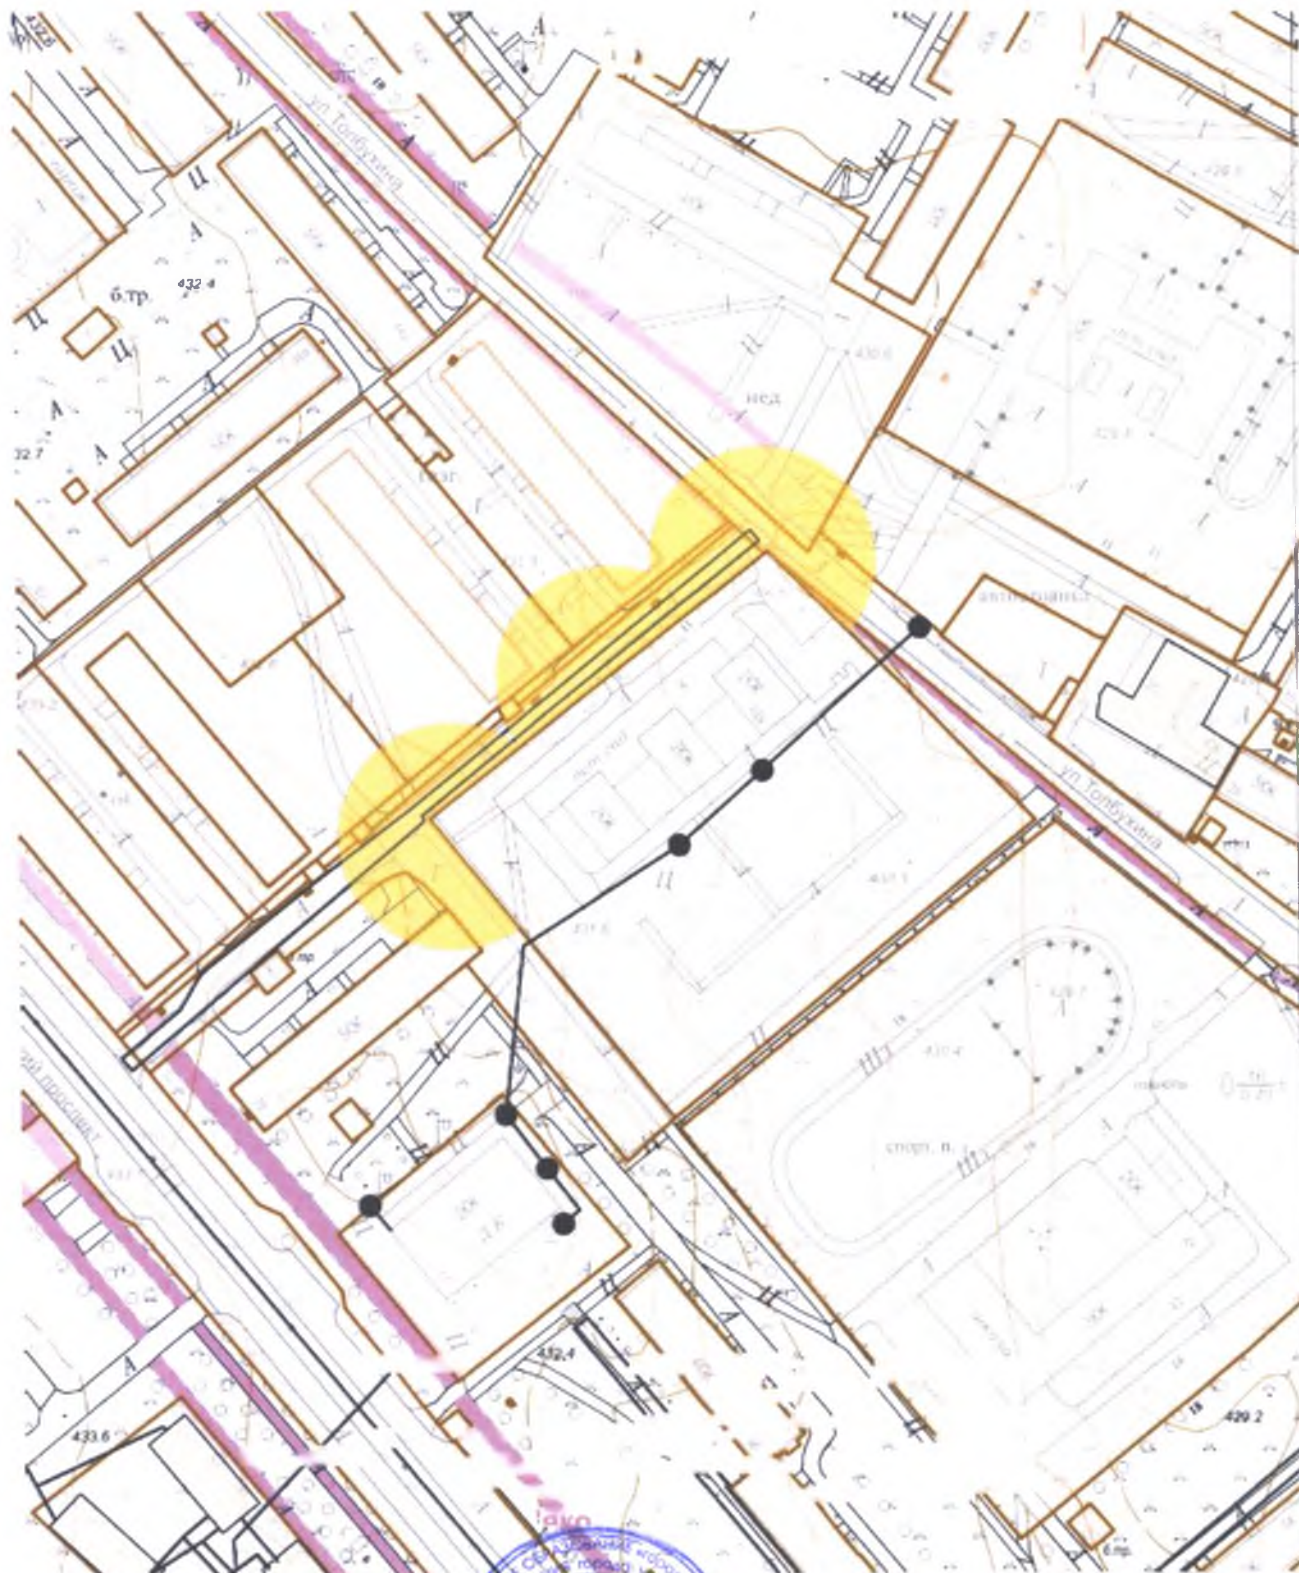

Масштаб 1:2000

**Начальник отдела архитектуры
и градостроительства**




Е.О. Смирнова

**Схема границ прилегающих территорий,
на которых не допускается розничная продажа алкогольной продукции.**

**Адрес (место расположения): Иркутская область, г. Усолье-Сибирское,
пр-д Серёгина, 26**

Объект: МБДОУ «Детский сад №33»

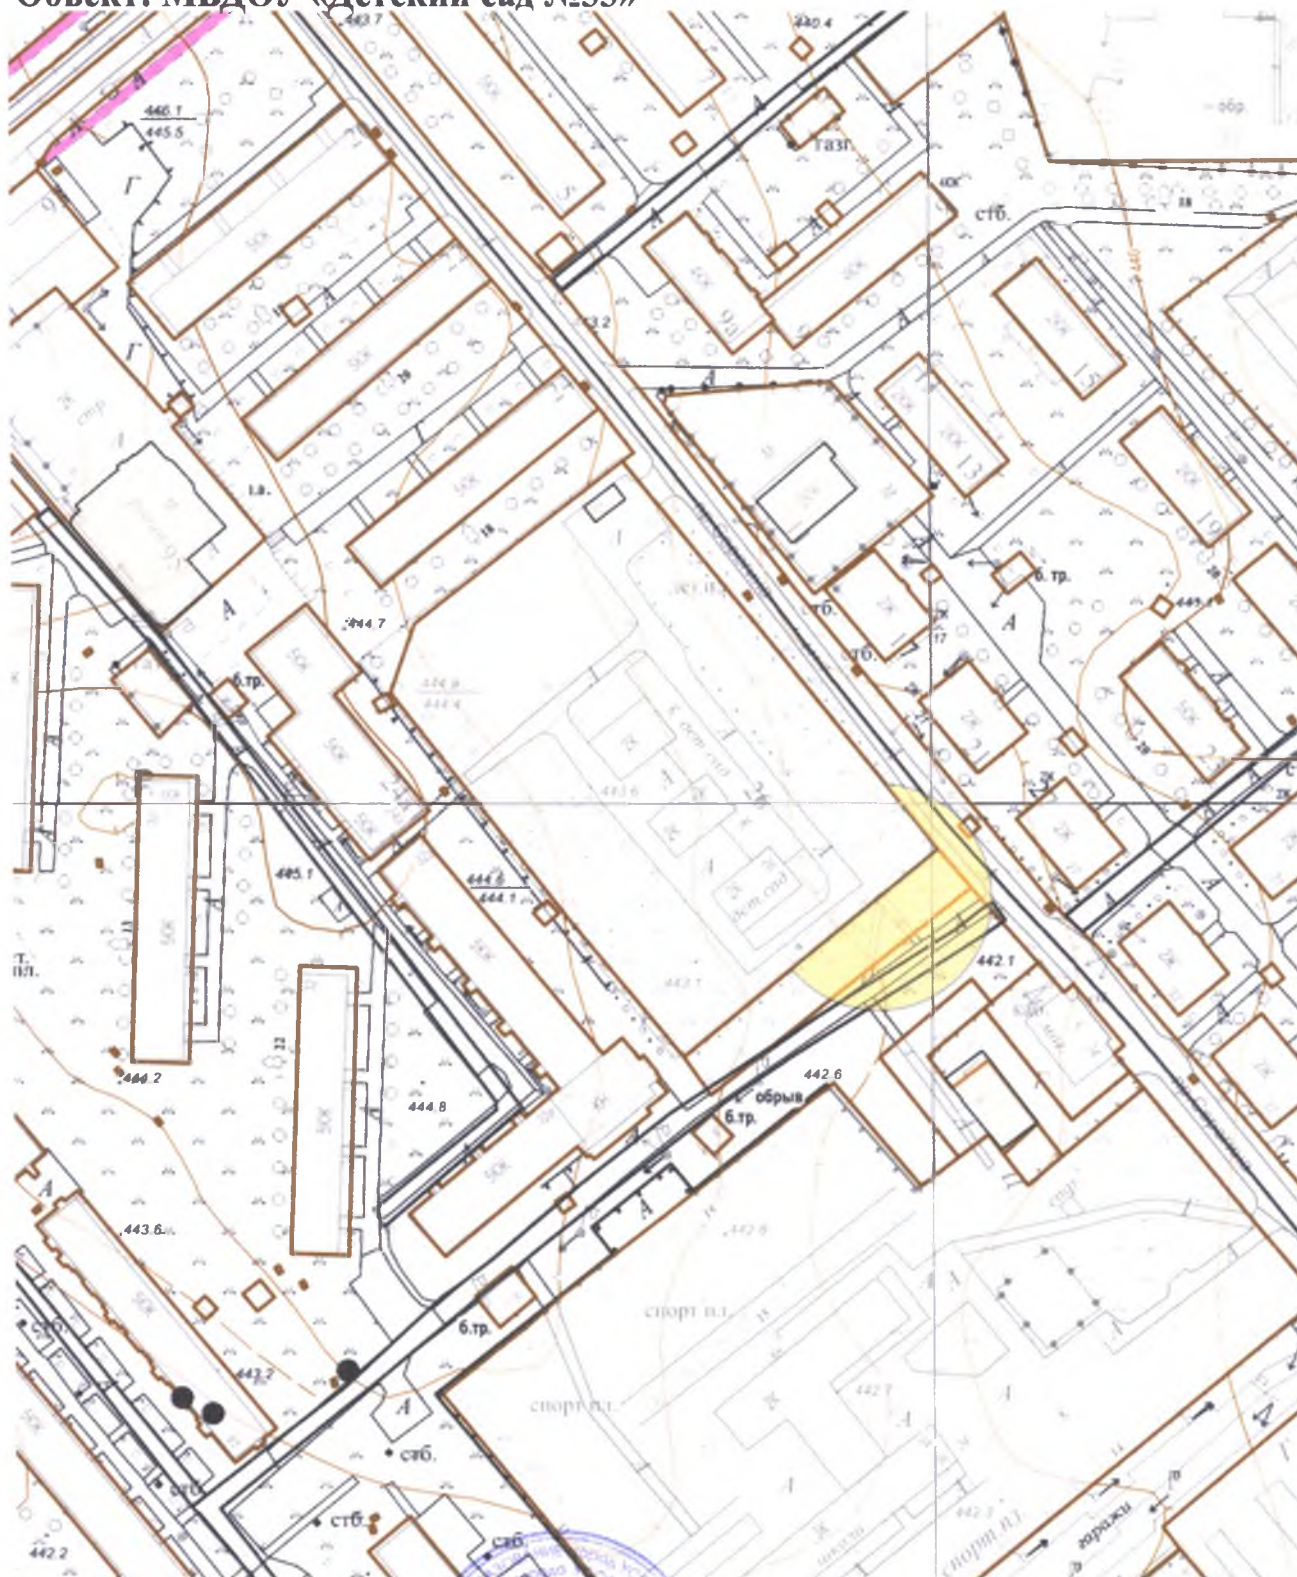


Масштаб 1:2000

**Начальник отдела архитектуры
и градостроительства**



Е.О. Смирнова

**Схема границ прилегающих территорий,
на которых не допускается розничная продажа алкогольной продукции.
Адрес (место расположения): Иркутская область, г. Усолье-Сибирское,
ул. Ленина, 101
Объект: МБДОУ «Детский сад №34»**

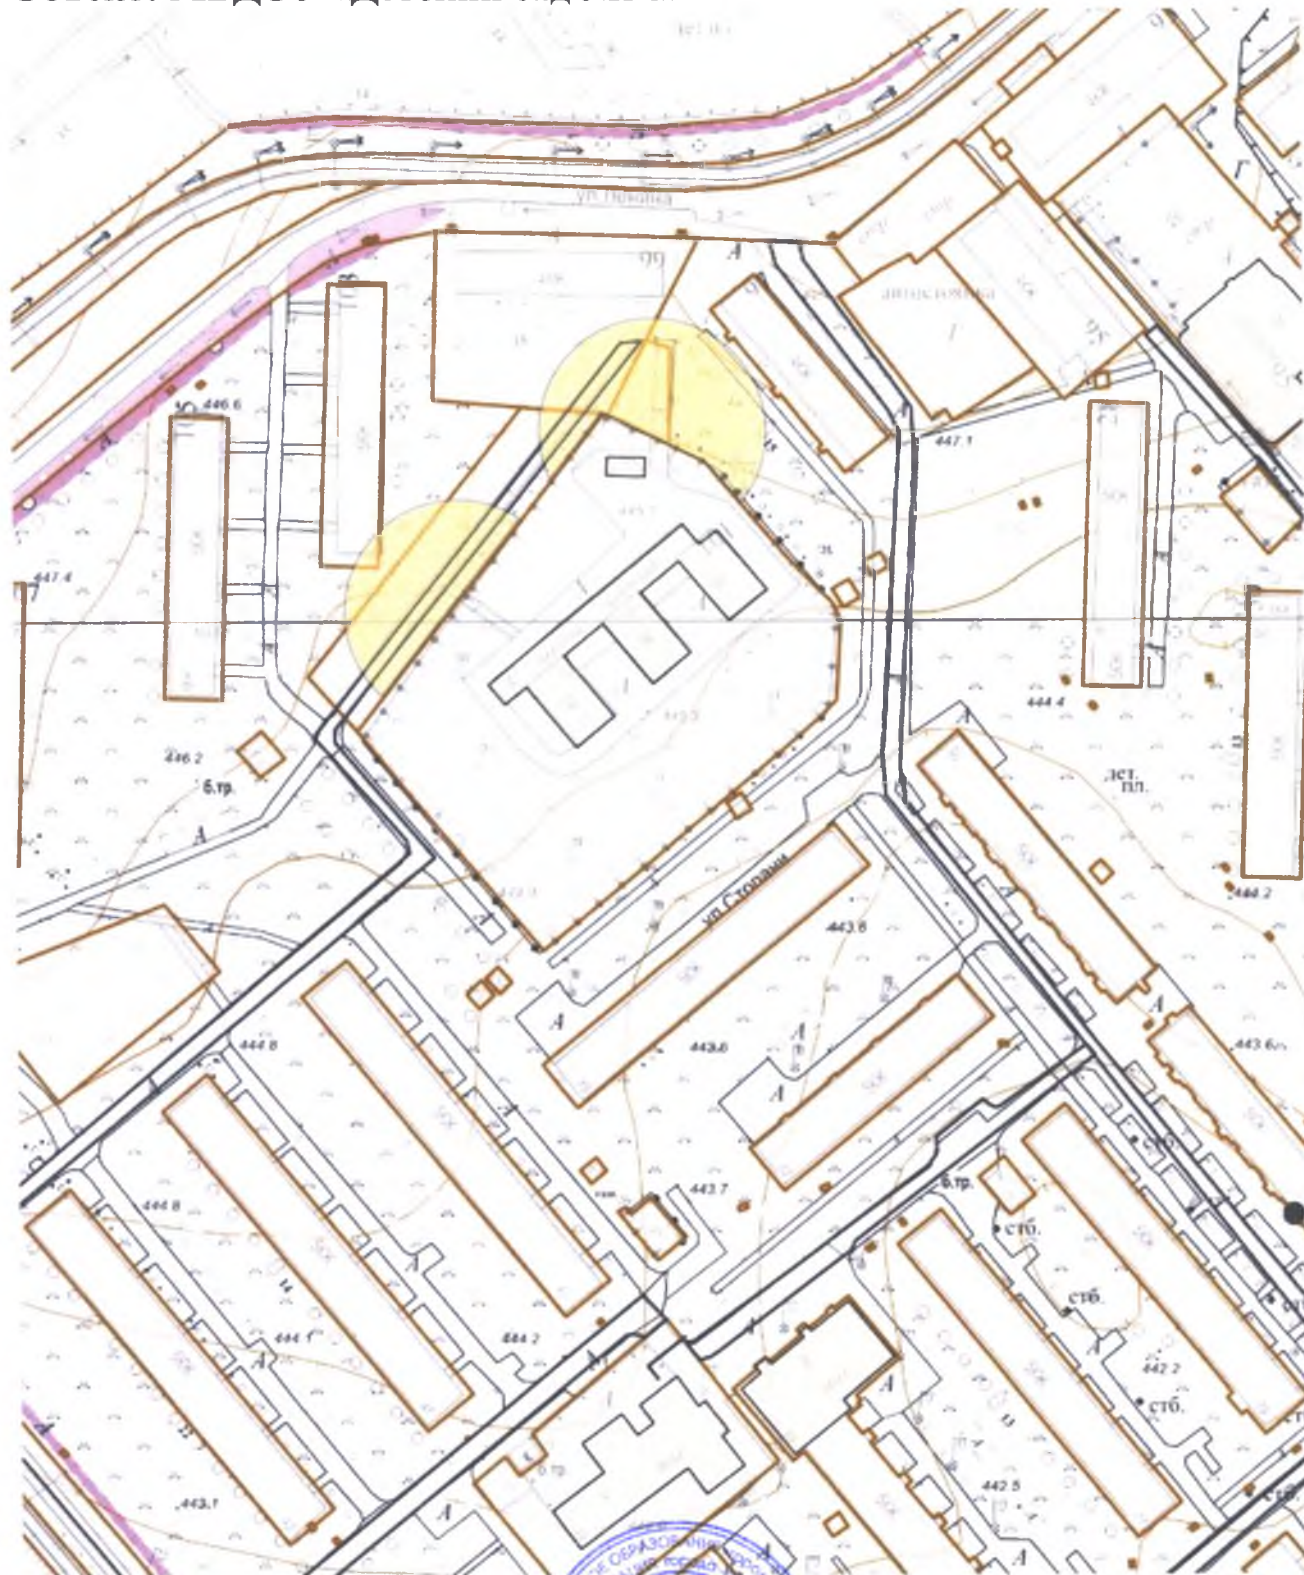


Масштаб 1:2000

Начальник отдела архитектуры и градостроительства



Е.О. Смирнова

**Схема границ прилегающих территорий, на которых
не допускается розничная продажа алкогольной продукции. Адрес
(место расположения): Иркутская область, г. Усолье-Сибирское, ул.
Стопани, 59
Объект: МБДОУ «Детский сад №35»**

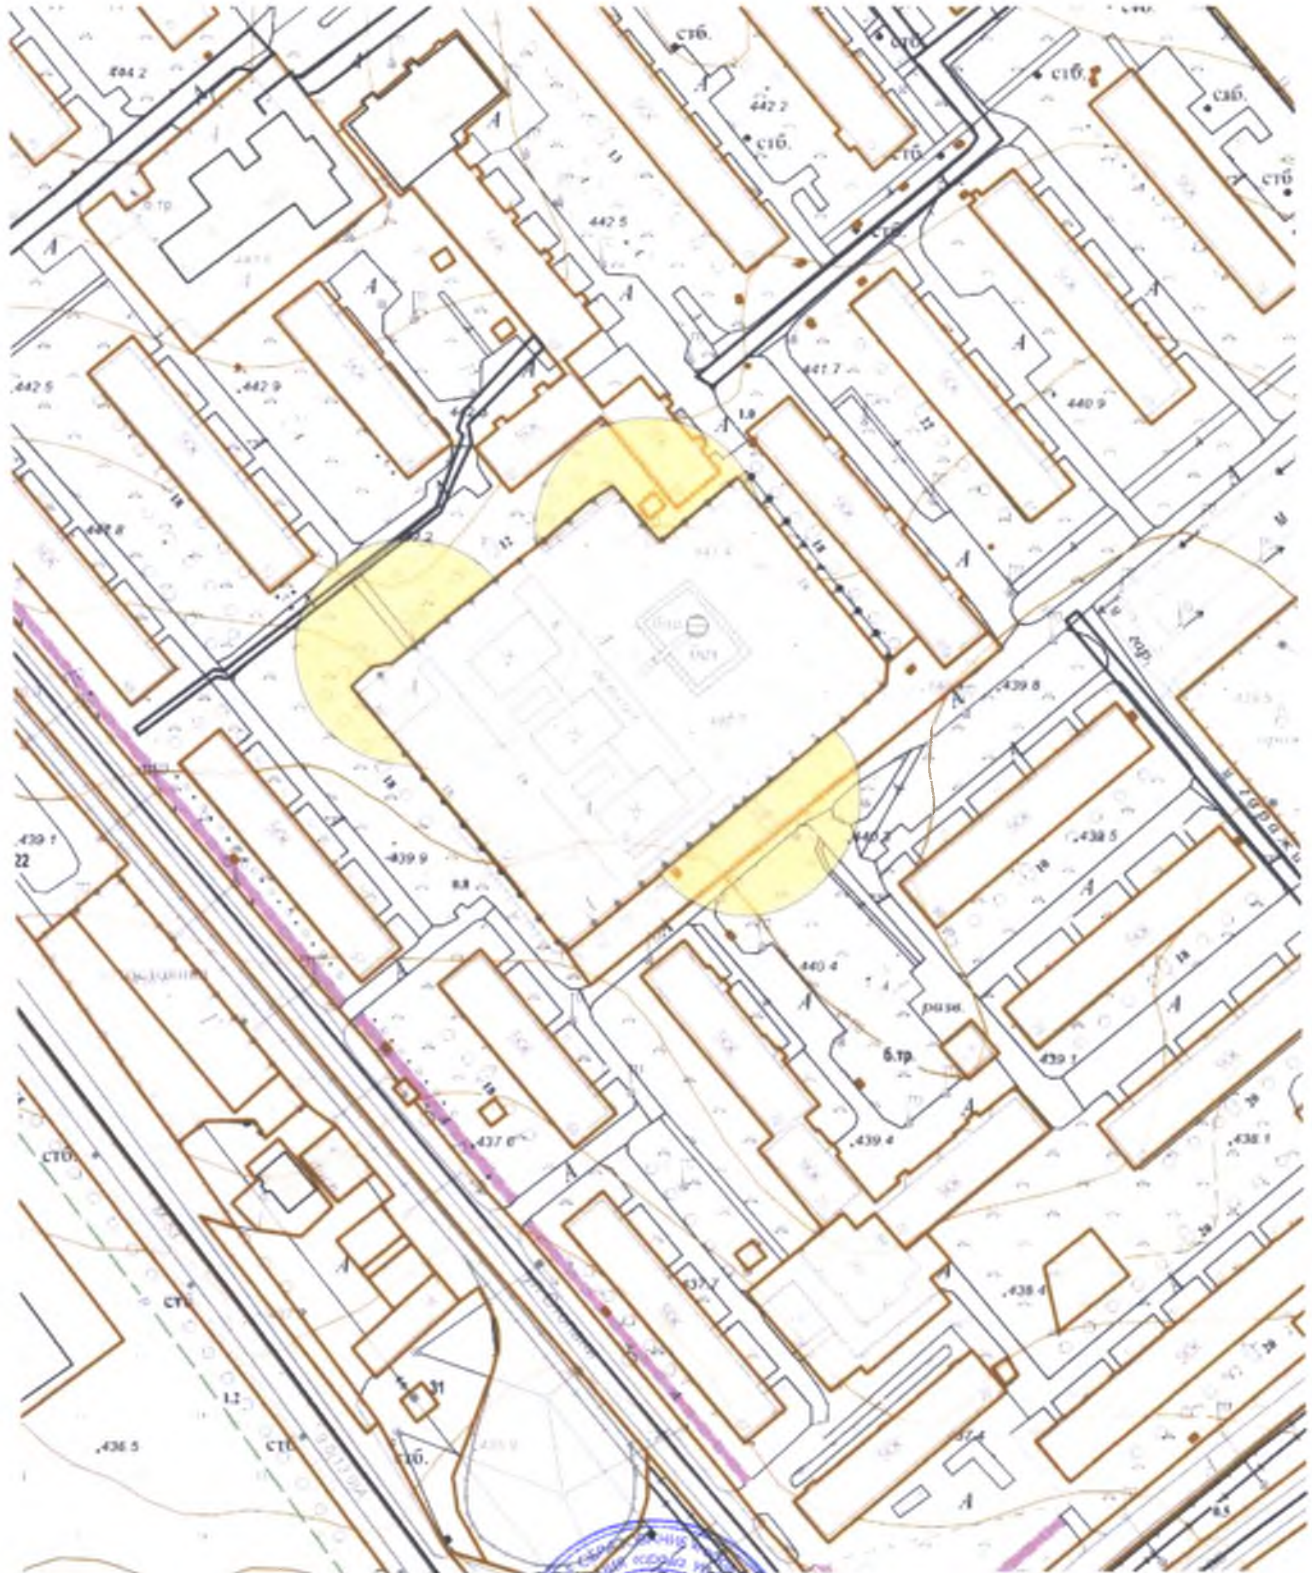

Масштаб 1:2000

Начальник отдела архитектуры и градостроительства




Handwritten signature in blue ink, likely belonging to E.O. Smirnova.

Е.О. Смирнова

**Схема границ прилегающих территорий,
на которых не допускается розничная продажа алкогольной продукции.**

**Адрес (место расположения): Иркутская область, г. Усолье-Сибирское,
ул. Интернациональная, 44**

Объект: МБДОУ «Детский сад №37»

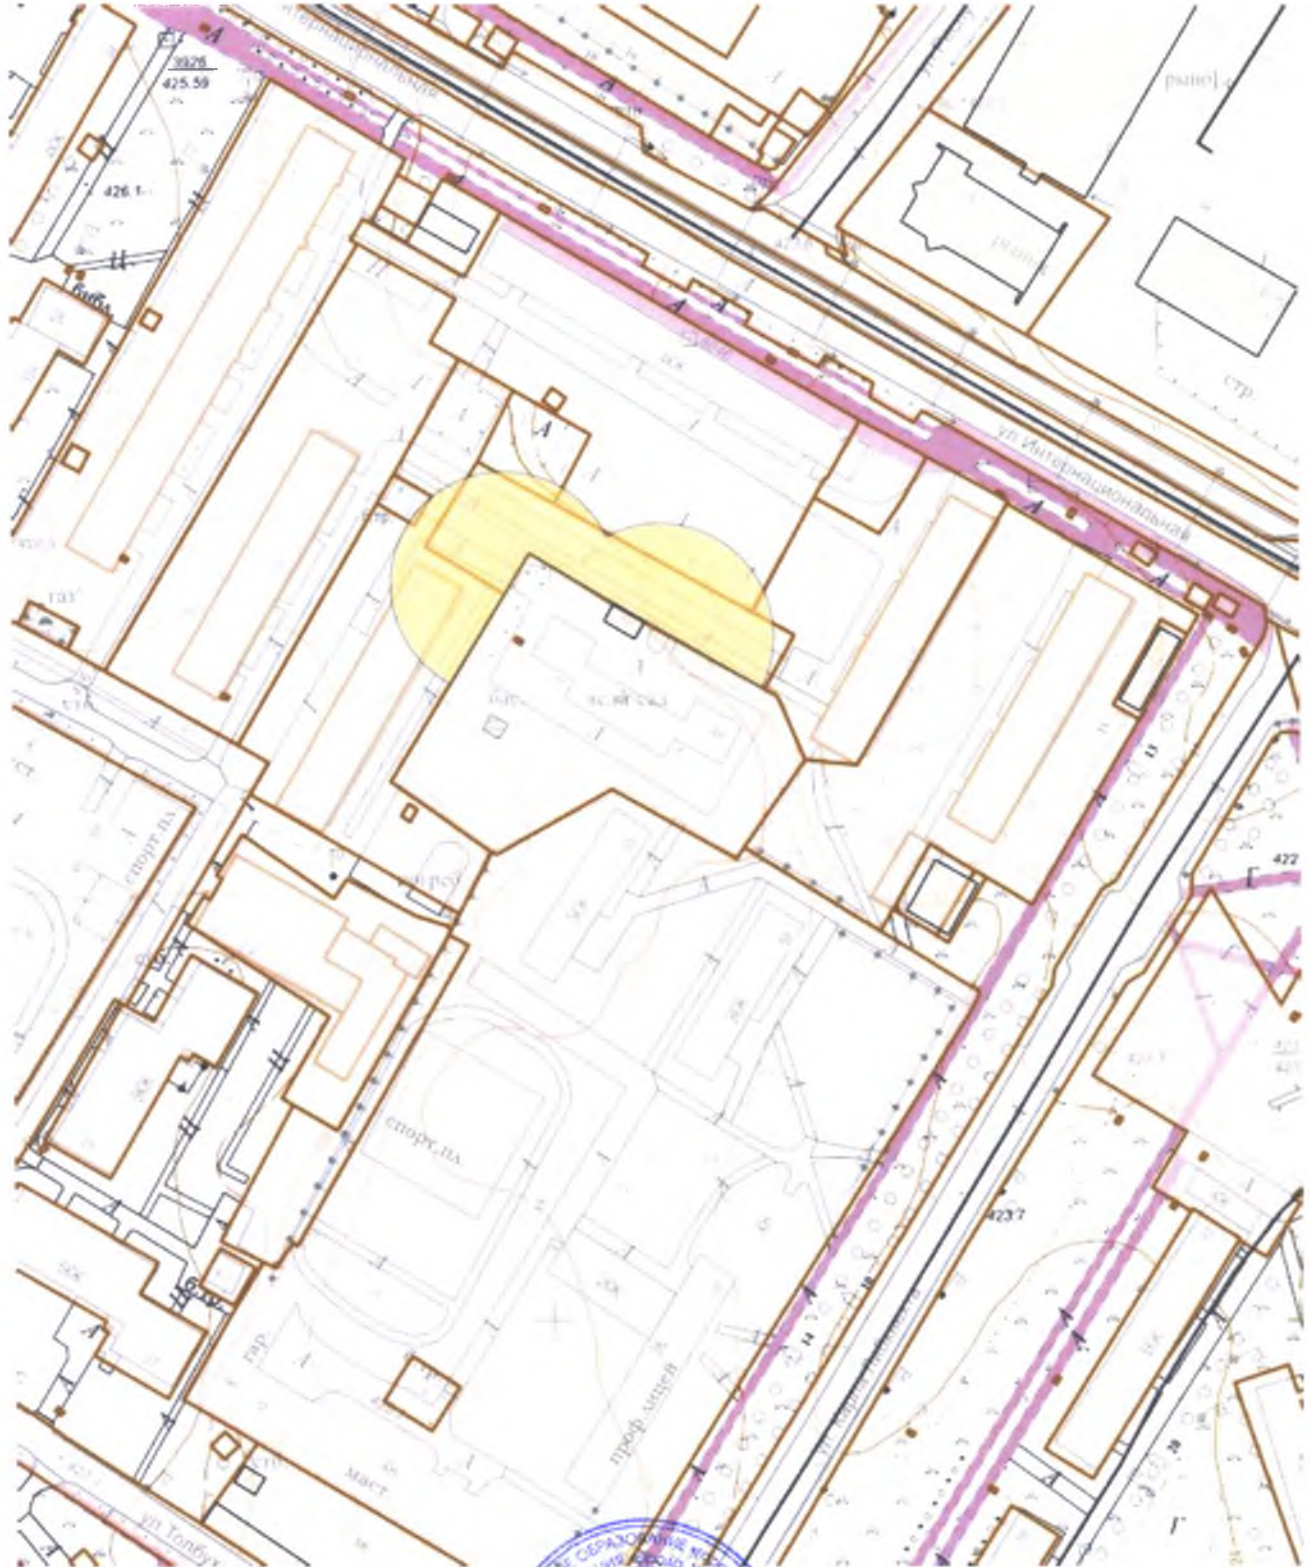


Начальник отдела архитектуры и градостроительства



Е.О. Смирнова

**Схема границ прилегающих территорий,
на которых не допускается розничная продажа алкогольной продукции.
Адрес (место расположения): Иркутская область, г. Усолье-Сибирское,
ул. Интернациональная, 32**

Объект: МБДОУ «Детский сад №38»

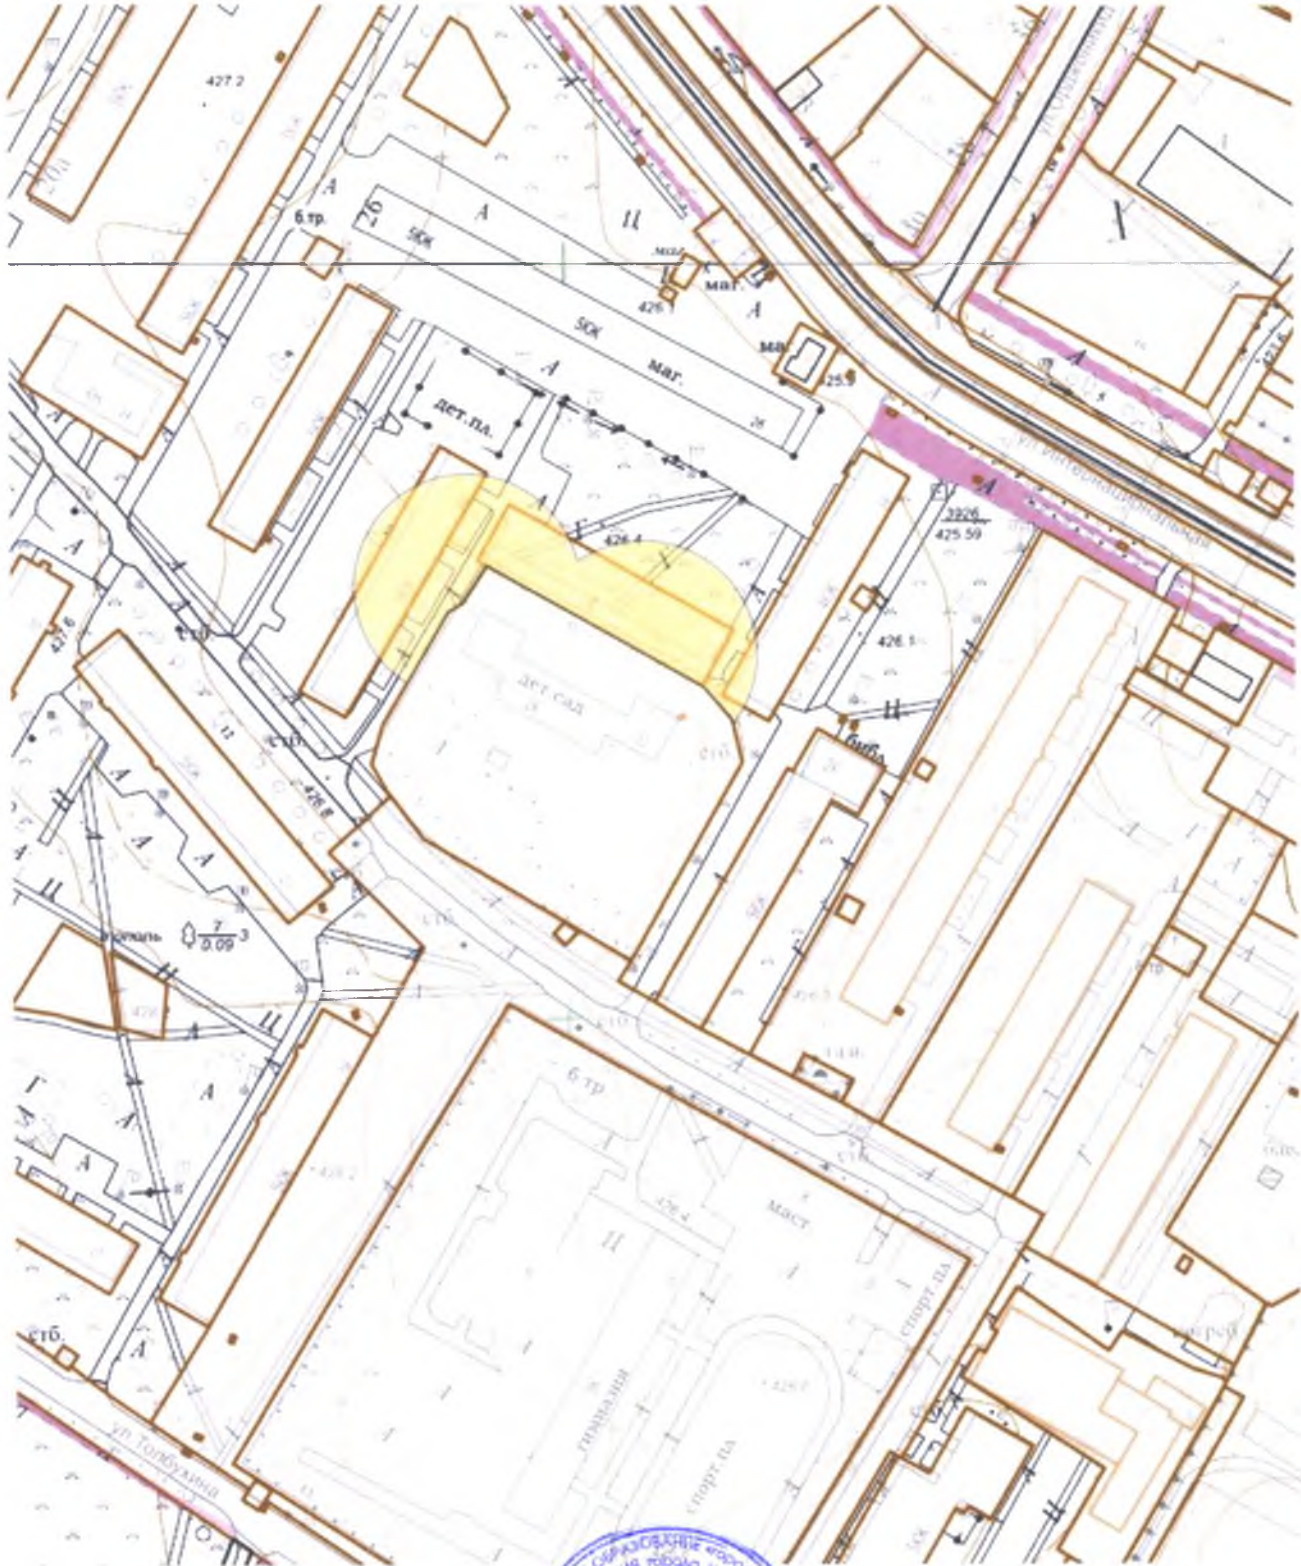


Масштаб 1:2000

Начальник отдела архитектуры и градостроительства



Е.О. Смирнова

**Схема границ прилегающих территорий,
на которых не допускается розничная продажа алкогольной продукции.
Адрес (место расположения): Иркутская область, г. Усолье-Сибирское,
ул. Интернациональная, 18
Объект: МБДОУ «Детский сад №39»**

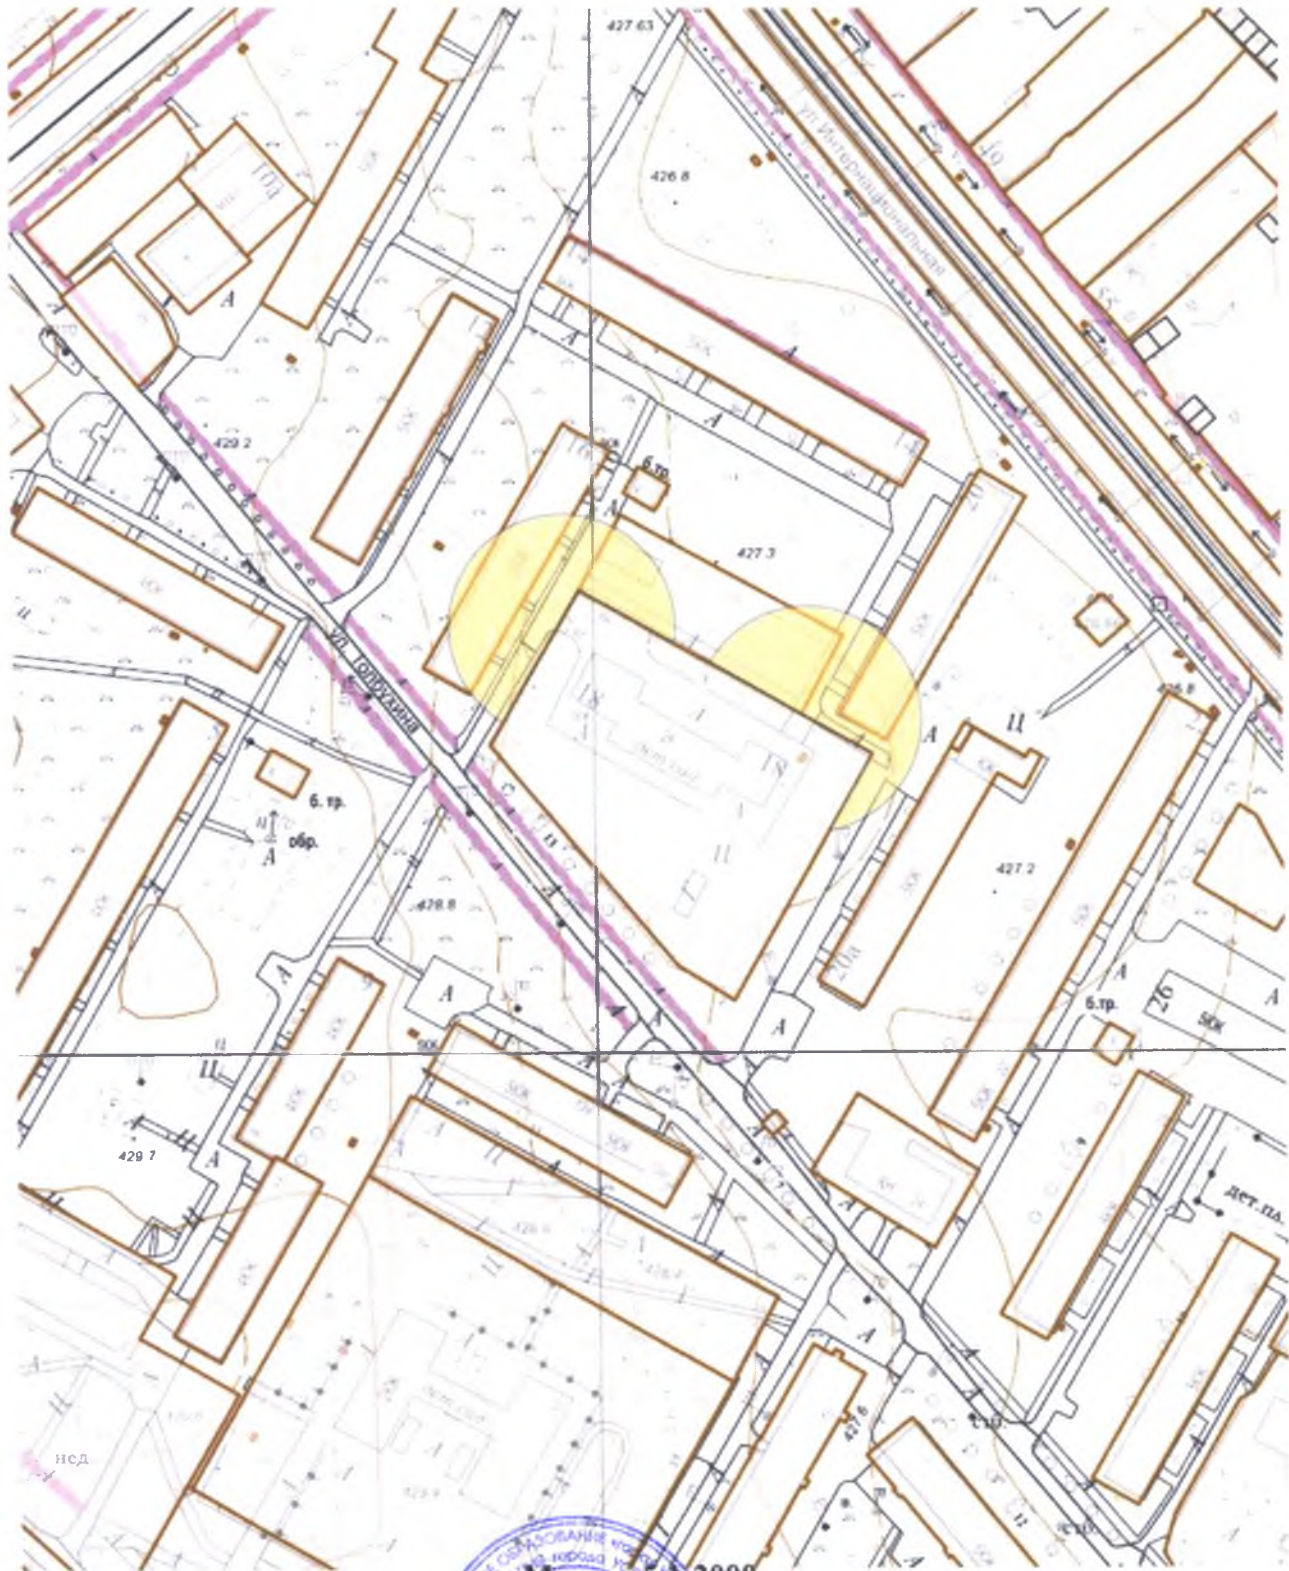


**Начальник отдела архитектуры
и градостроительства**



Е.О. Смирнова

**Схема границ прилегающих территорий,
на которых не допускается розничная продажа алкогольной продукции.
Адрес (место расположения): Иркутская область, г. Усолье-Сибирское,
ул. Луначарского, 9
Объект: МБДОУ «Детский сад №40»**

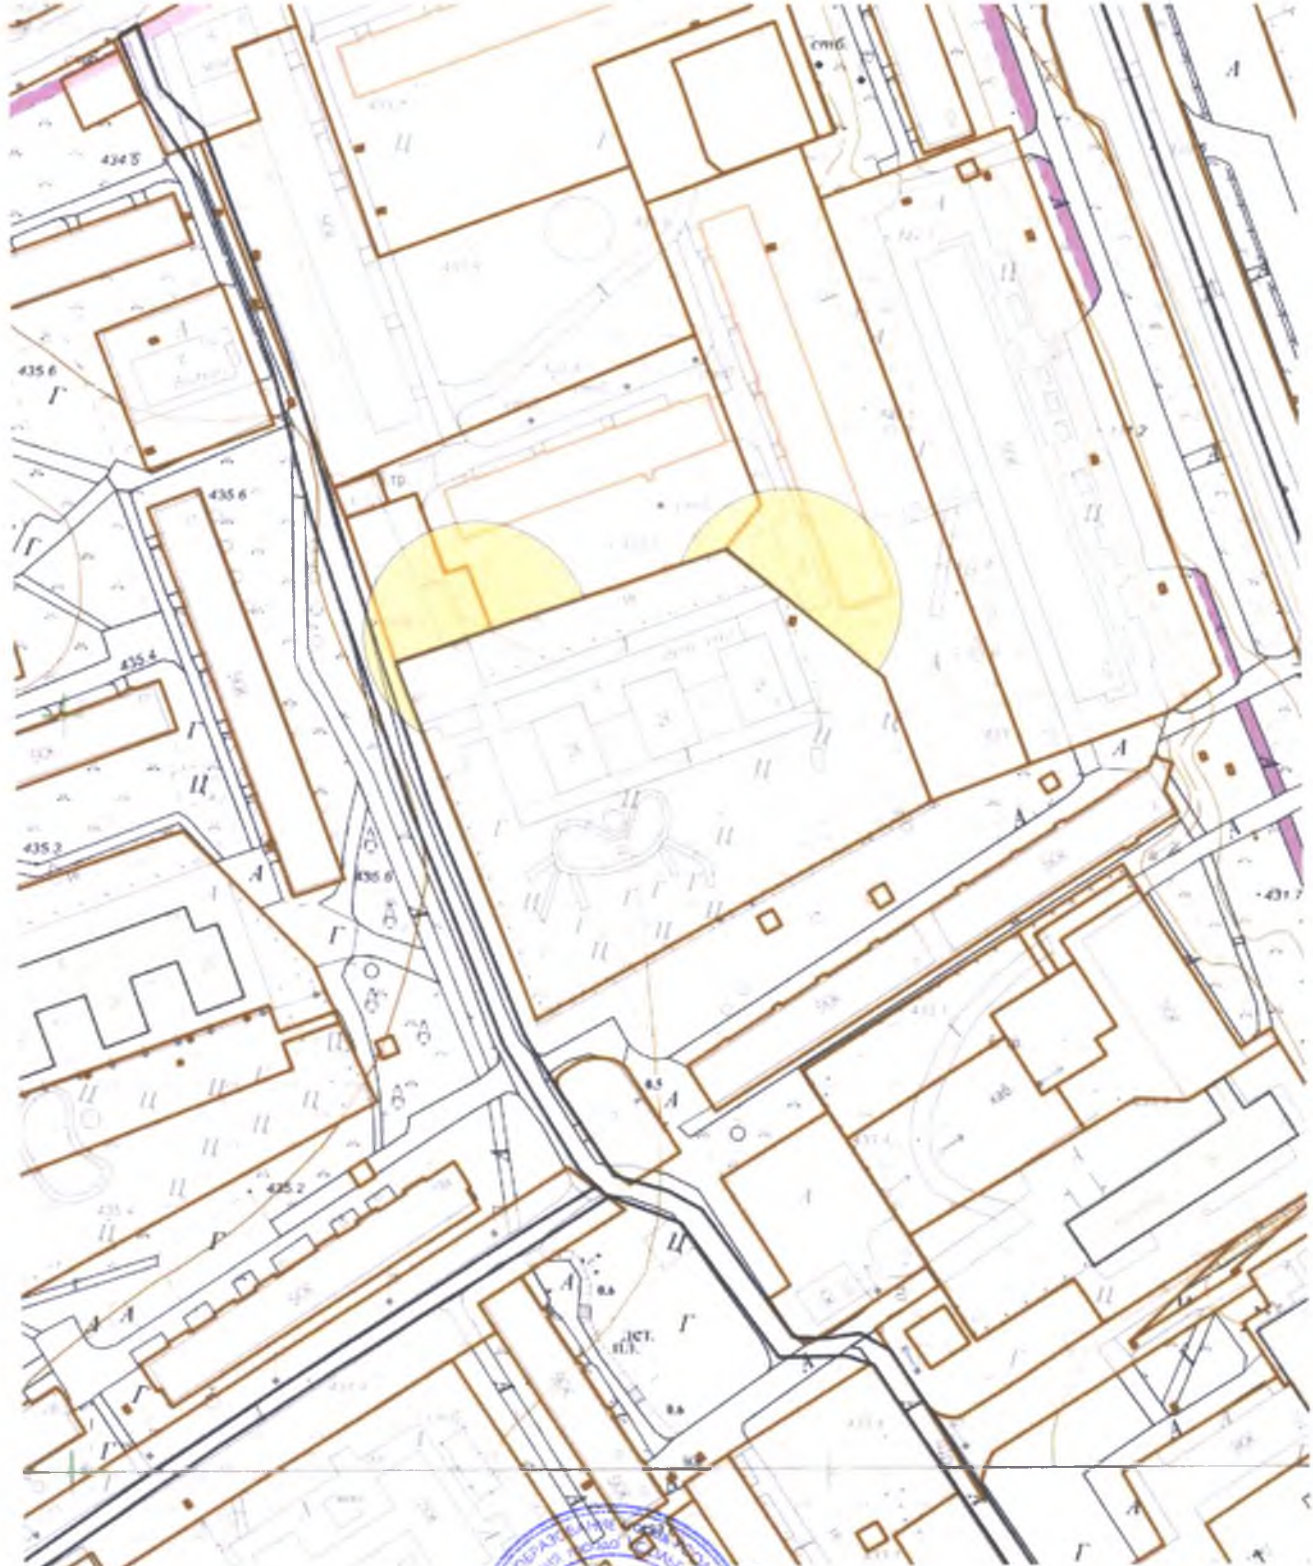

Масштаб 1:2000

Начальник отдела архитектуры
и градостроительства




Handwritten signature in blue ink, likely belonging to E.O. Smirnova.

Е.О. Смирнова

**Схема границ прилегающих территорий,
на которых не допускается розничная продажа алкогольной продукции.**

**Адрес (место расположения): Иркутская область, г. Усолье-Сибирское,
ул. Толбухина, 13**

Объект: МБДОУ «Детский сад № 42»

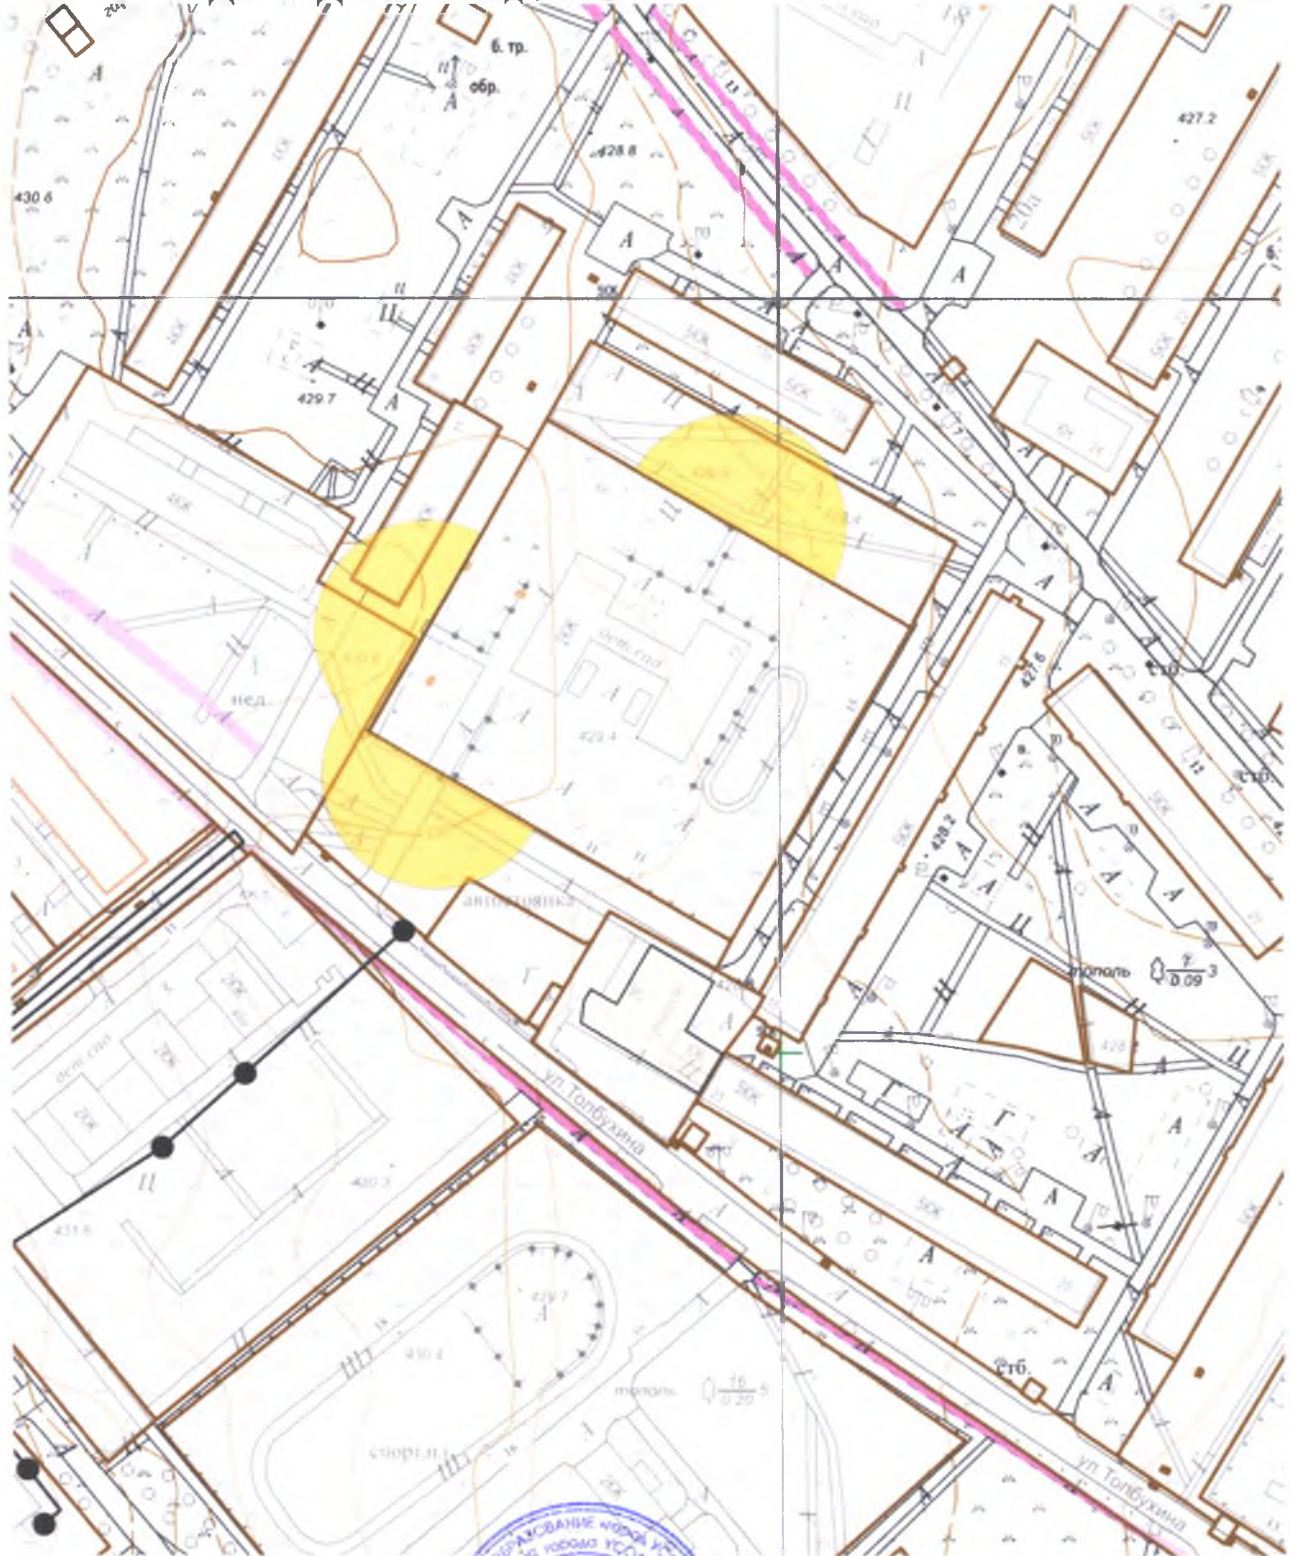

Масштаб 1:2000


**Начальник отдела архитектуры
и градостроительства**



Handwritten signature of E.O. Smirnova in blue ink.

Е.О. Смирнова

**Схема границ прилегающих территорий,
на которых не допускается розничная продажа алкогольной продукции.
Адрес (место расположения): Иркутская область, г. Усолье-Сибирское, пр-
кт Красных партизан, 28 Объект: МБДОУ «Детский сад №43»**

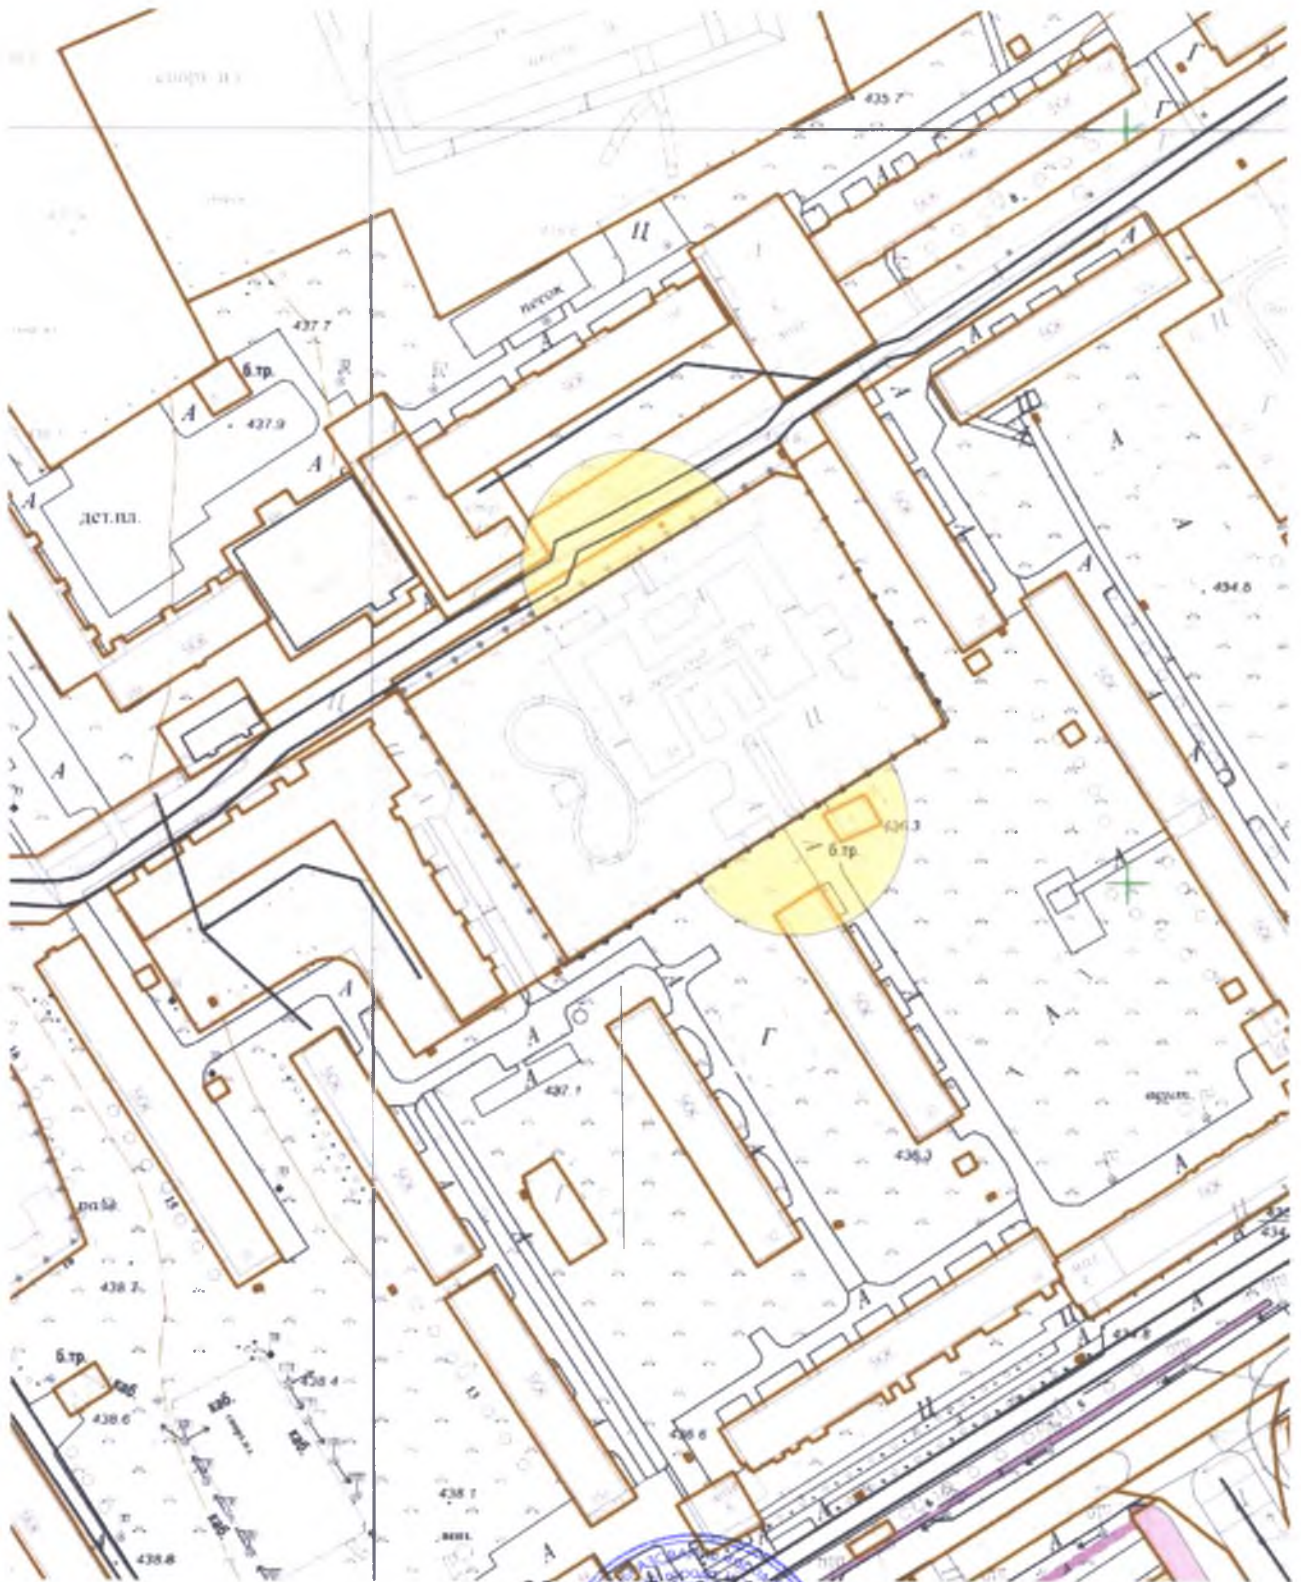

Масштаб 1:2000

Начальник отдела архитектуры и градостроительства




Е.О. Смирнова

**Схема границ прилегающих территорий,
на которых не допускается розничная продажа алкогольной продукции.**

**Адрес (место расположения): Иркутская область, г. Усолье-Сибирское,
пр-кт Красных партизан, 46**


Объект: МБДОУ «Детский сад №44»

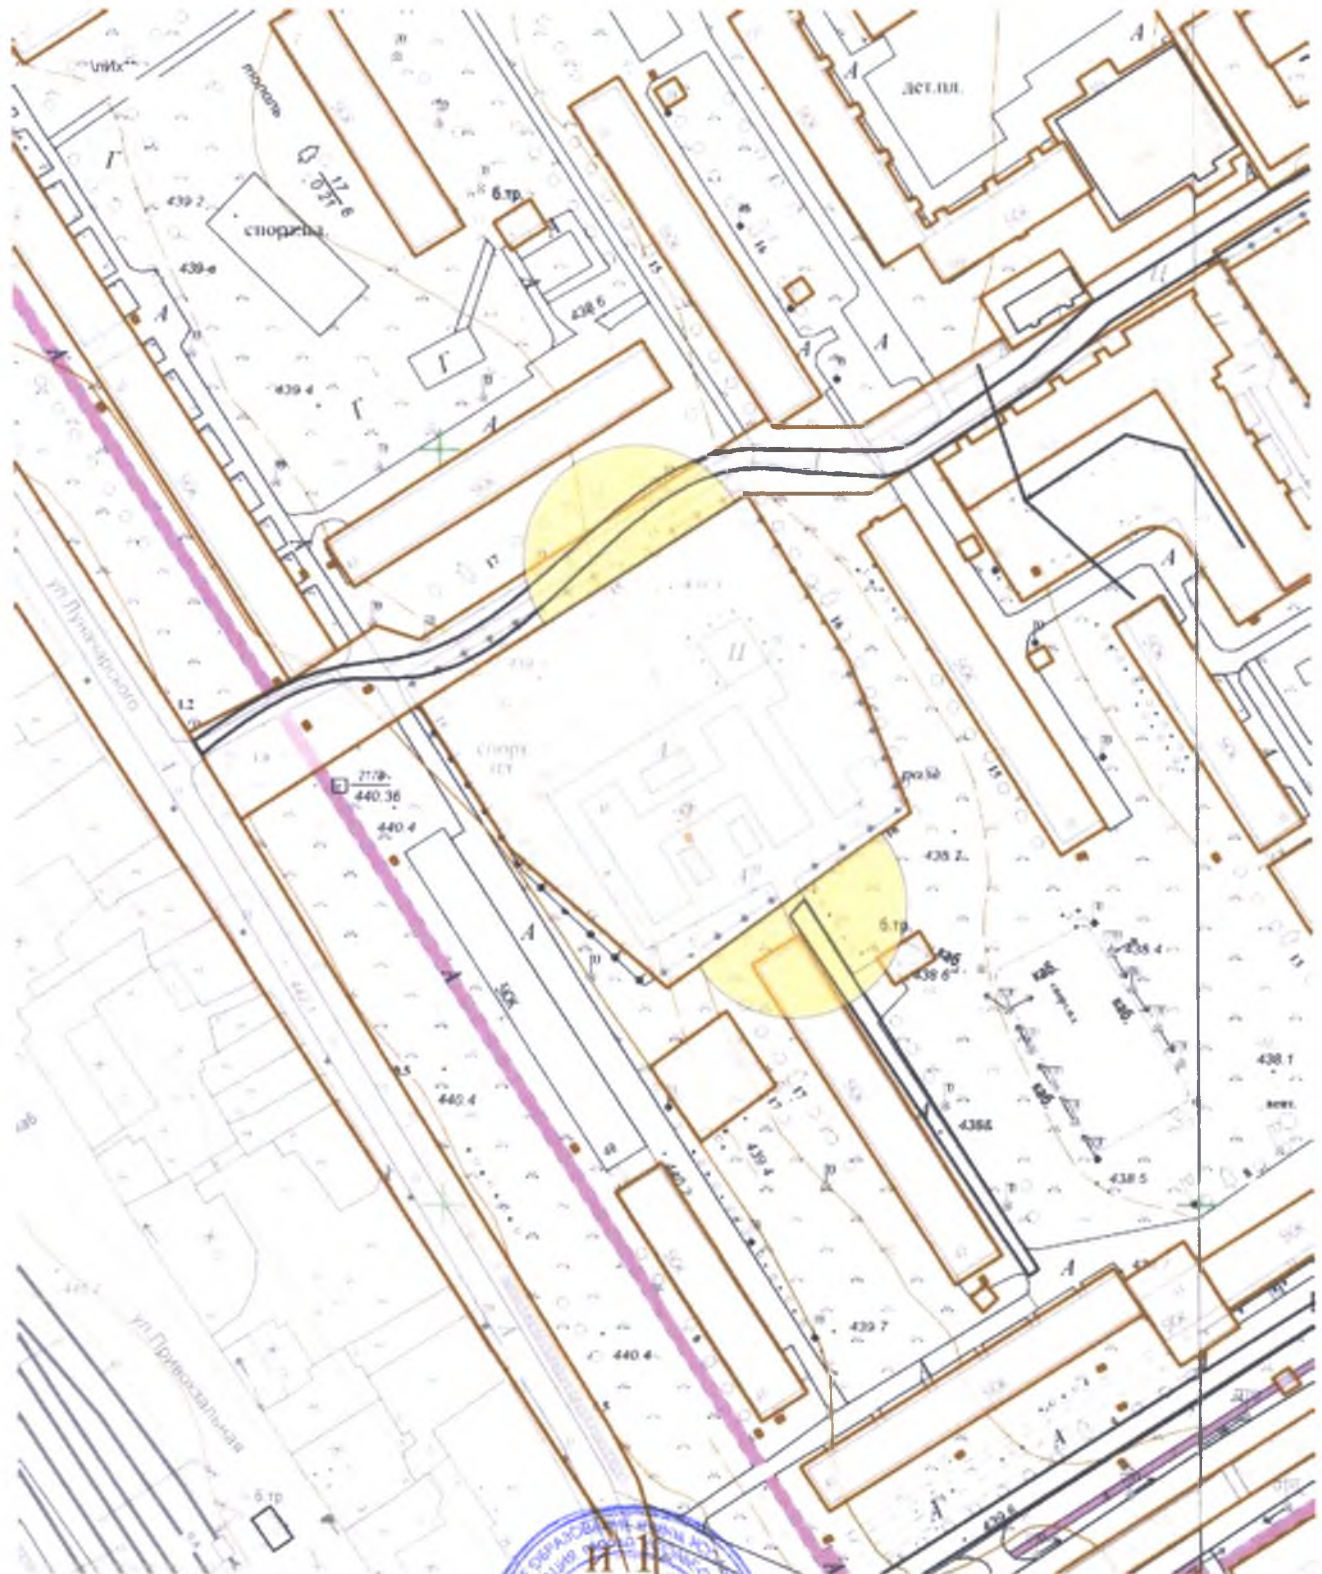

**Начальник отдела архитектуры
и градостроительства**

Е.О. Смирнова

**Схема границ прилегающих территорий,
на которых не допускается розничная продажа алкогольной продукции.
Адрес (место расположения): Иркутская область, г. Усолье-Сибирское,
ул. Менделеева, 20
Объект: МБУ ДО «Дом детского творчества»**

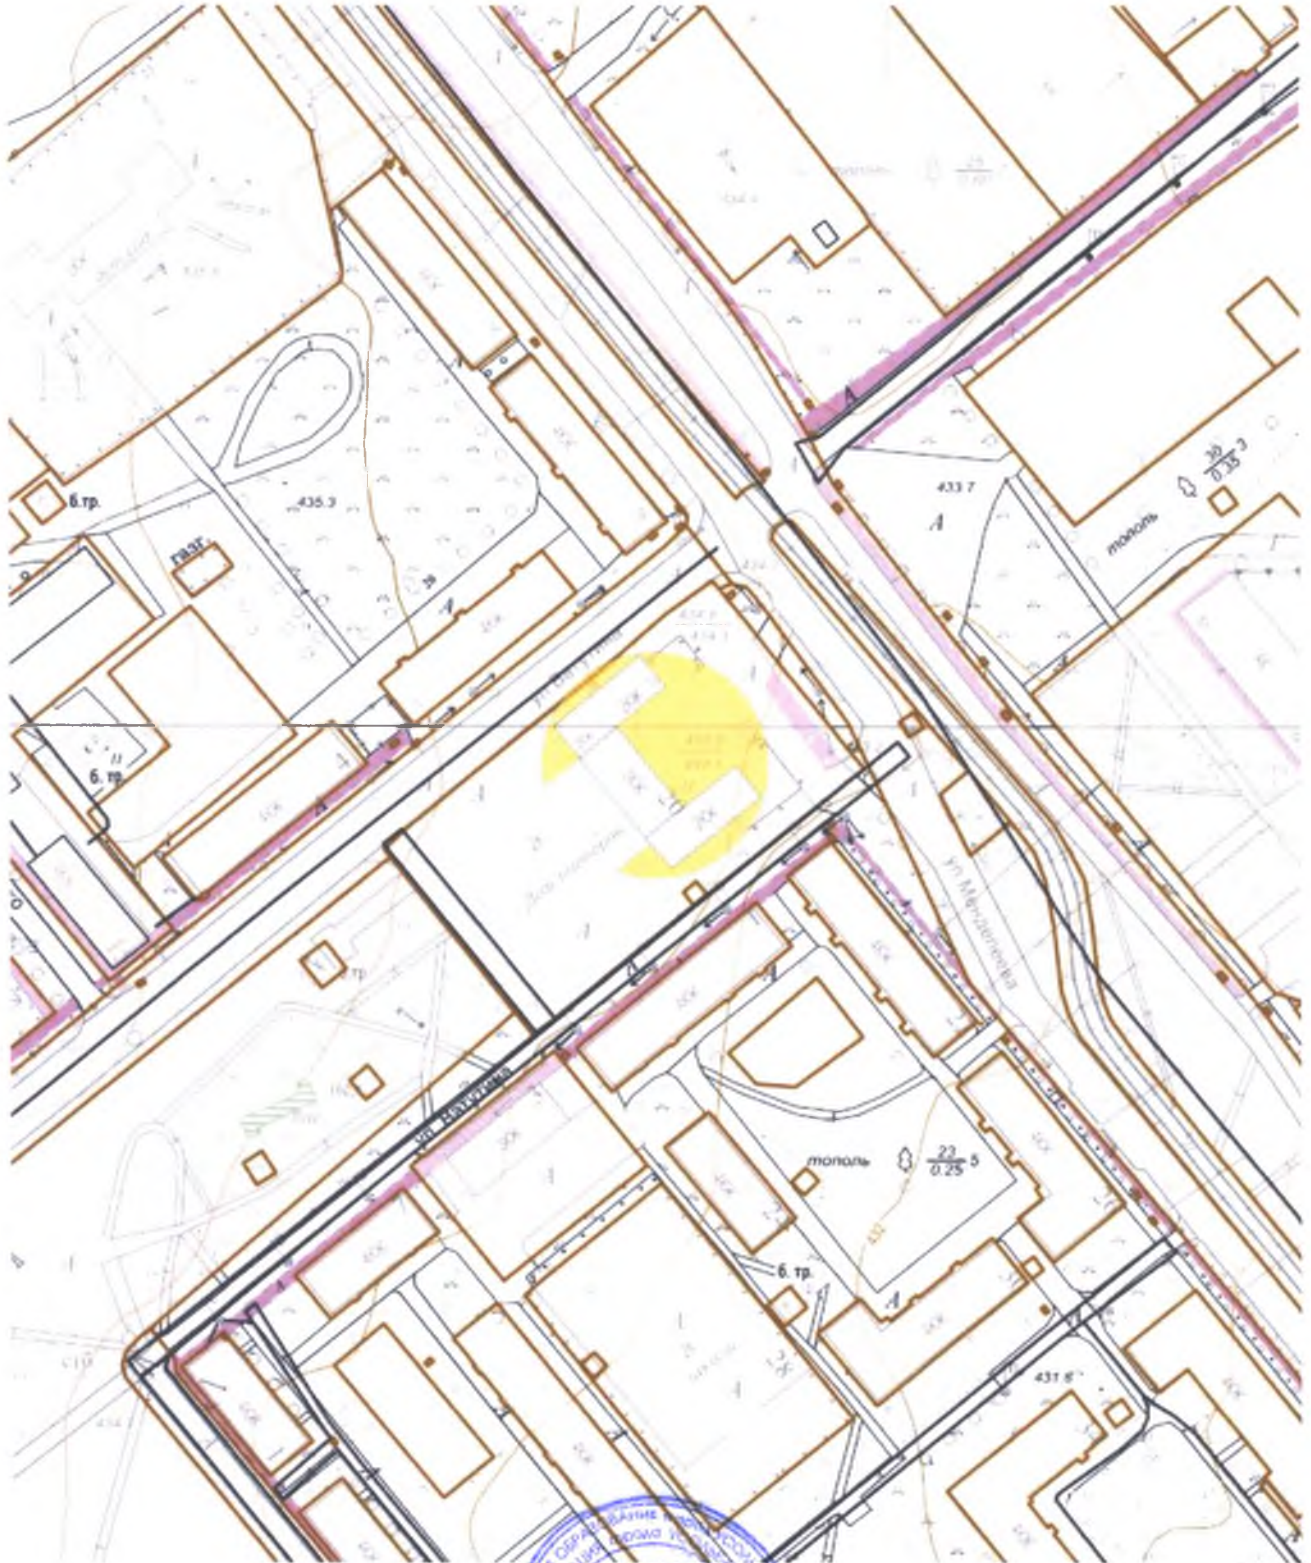

Масштаб 1:2000

Начальник отдела архитектуры и градостроительства




Е.О. Смирнова

**Схема границ прилегающих территорий,
на которых не допускается розничная продажа алкогольной продукции.**

**Адрес (место расположения): Иркутская область, г. Усолье-Сибирское,
ул. Октябрьская, 4а**

Объект: МБУ ДО «Станция юных натуралистов»

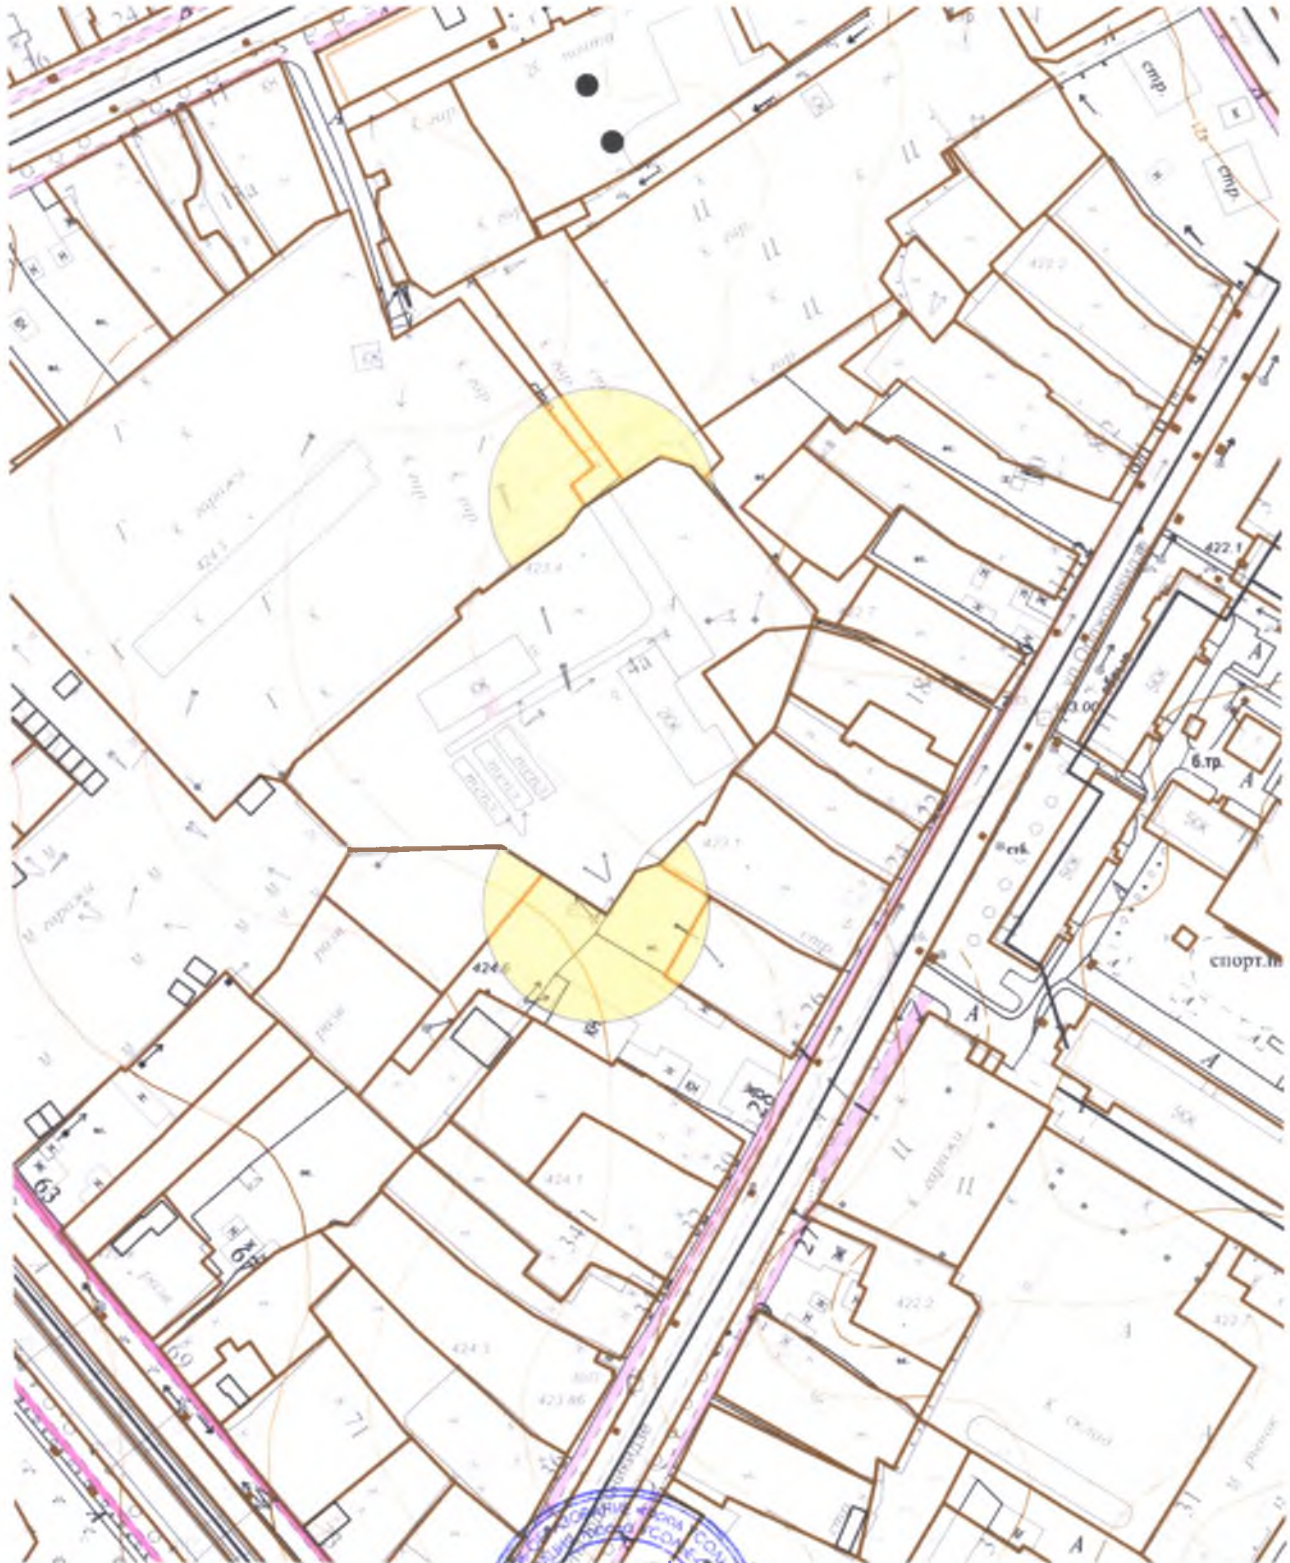

Масштаб 1:2000

**Начальник отдела архитектуры
и градостроительства**



Е.О. Смирнова

**Схема границ прилегающих территорий,
на которых не допускается розничная продажа алкогольной продукции.**

**Адрес (место расположения): Иркутская область, г. Усолье-Сибирское,
ул. Менделеева, 63**

Объект: МБУ ДО «Детская юношеская спортивная школа №1»




Масштаб 1:2000

Начальник отдела архитектуры
и градостроительства



Е.О. Смирнова

**Схема границ прилегающих территорий,
на которых не допускается розничная продажа алкогольной продукции.
Адрес (место расположения): Иркутская область, г. Усолье-Сибирское,
ул. Толбухина, 16
Объект: МБУ ДО «Детская юношеская спортивная школа №1»**

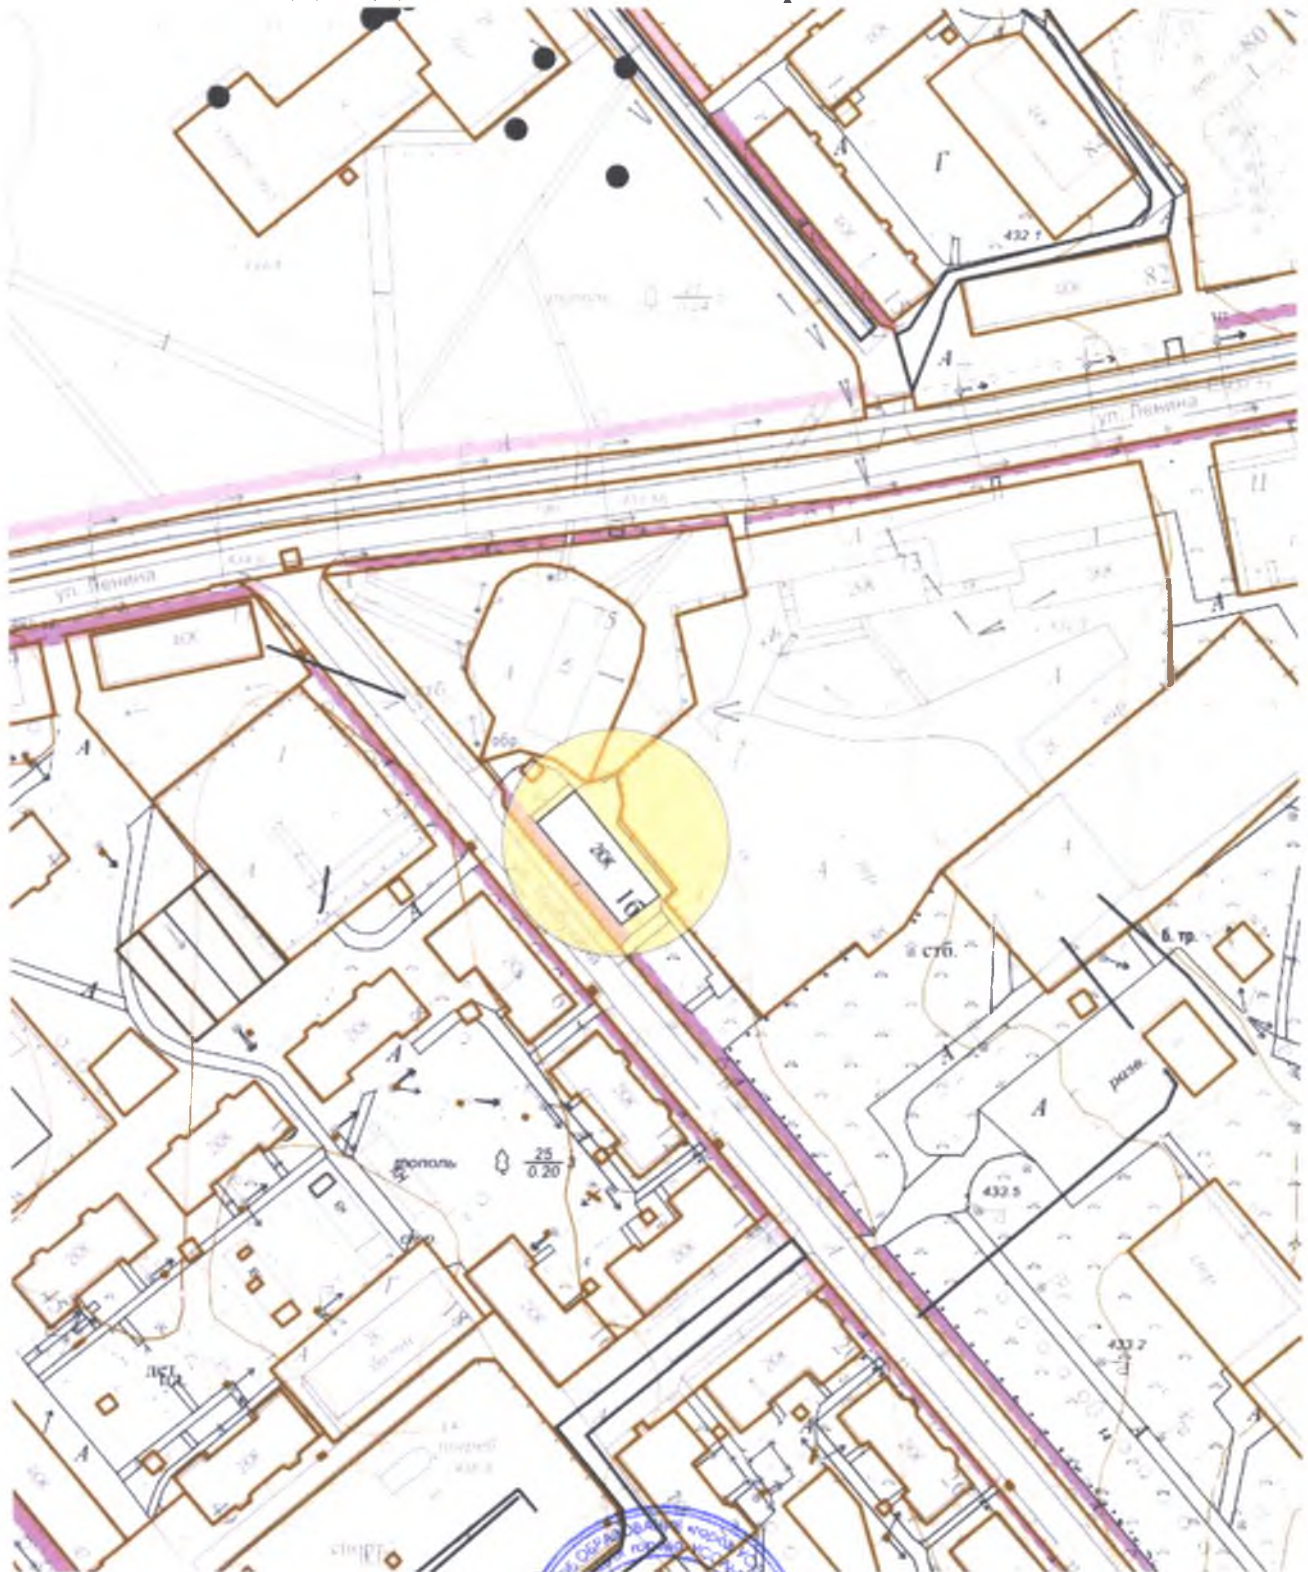

Масштаб 1:2000

Начальник отдела архитектуры и градостроительства




Е.О. Смирнова

**Схема границ прилегающих территорий,
на которых не допускается розничная продажа алкогольной продукции.**

**Адрес (место расположения): Иркутская область, г. Усолье-Сибирское,
ул. Матросова, 2**

Объект: МБУ ДО «Детская музыкальная школа»

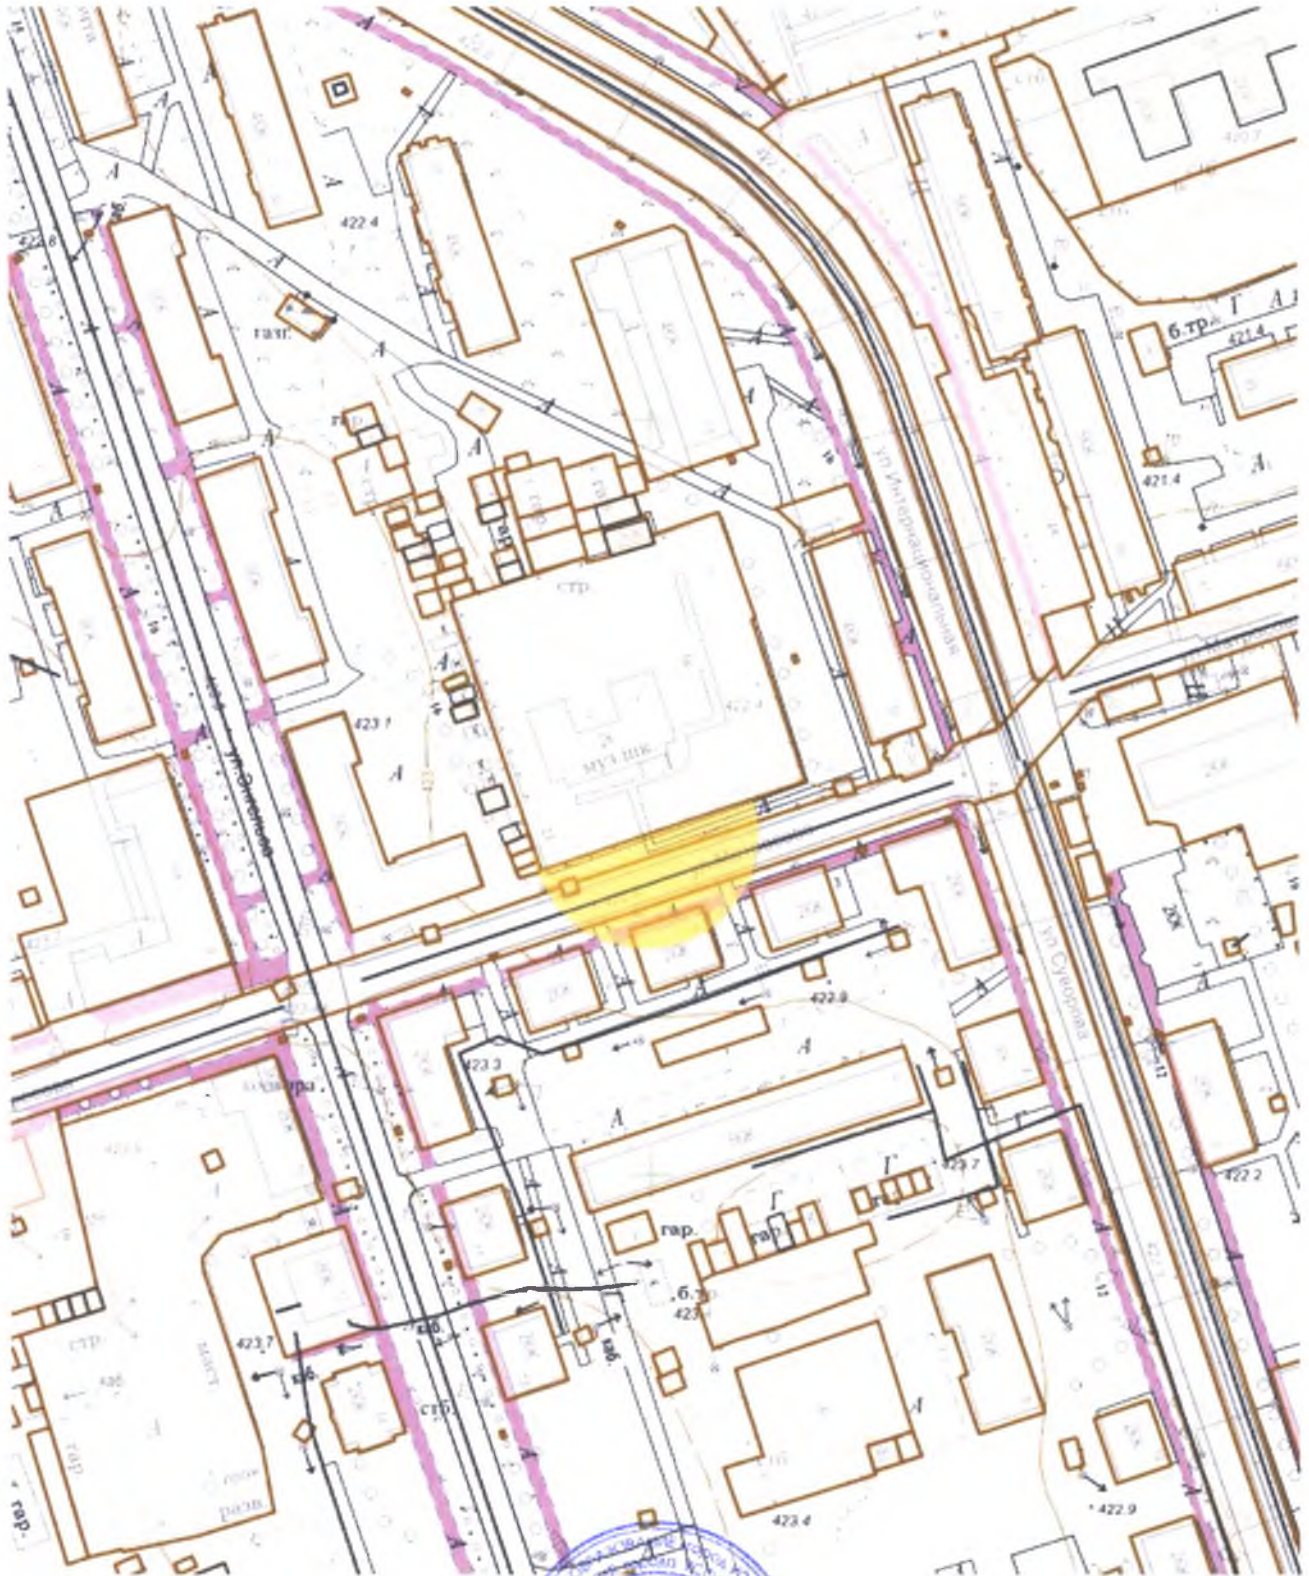

Масштаб 1:2000


Начальник отдела архитектуры и градостроительства



Е.О. Смирнова

**Схема границ прилегающих территорий,
на которых не допускается розничная продажа алкогольной продукции.
Адрес (место расположения): Иркутская область, г. Усолье-Сибирское,
ул. Менделеева, 28**

Объект: МБУДО «Детская художественная школа»

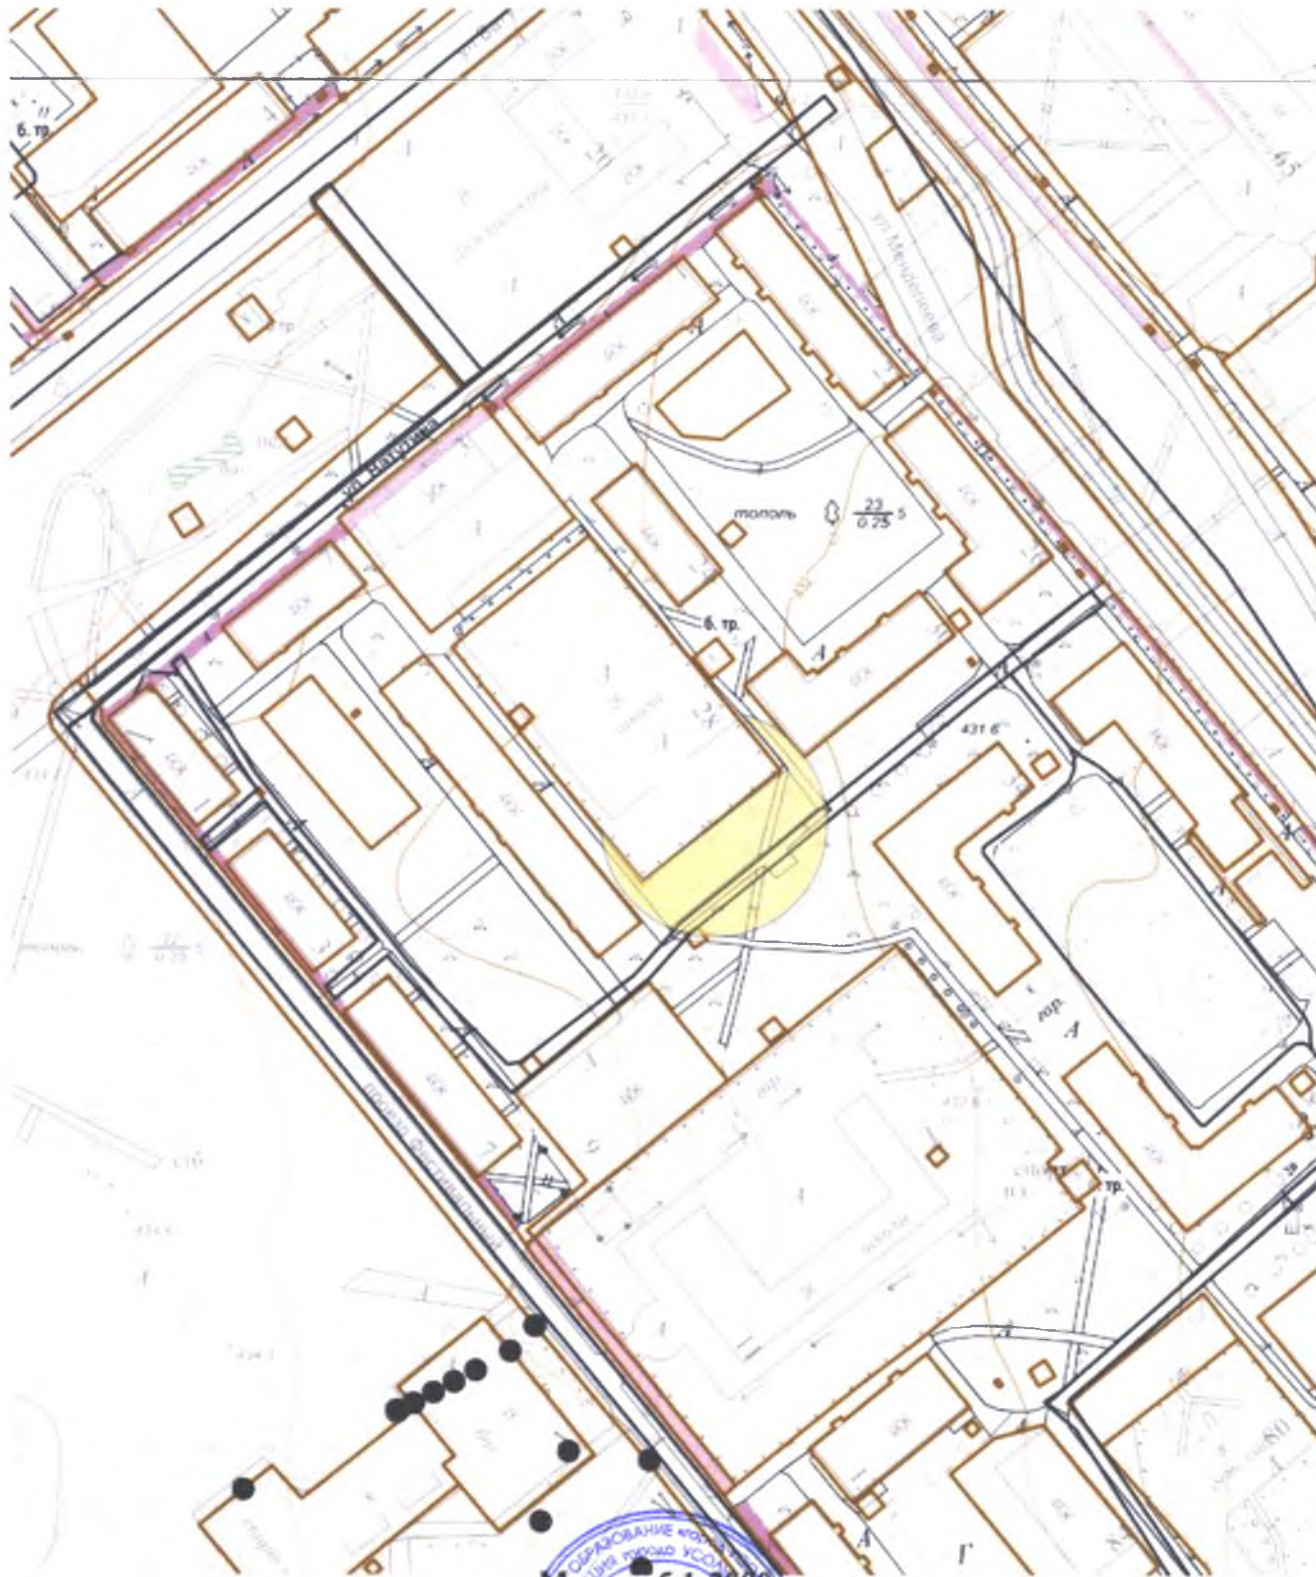

**Начальник отдела архитектуры
и градостроительства**




Е.О. Смирнова

**Схема границ прилегающих территорий,
на которых не допускается розничная продажа алкогольной продукции.**

**Адрес (место расположения): Иркутская область, г. Усолье-Сибирское,
ул. Куйбышева, 4**

Объект: ОГБУЗ «Усольская городская больница»

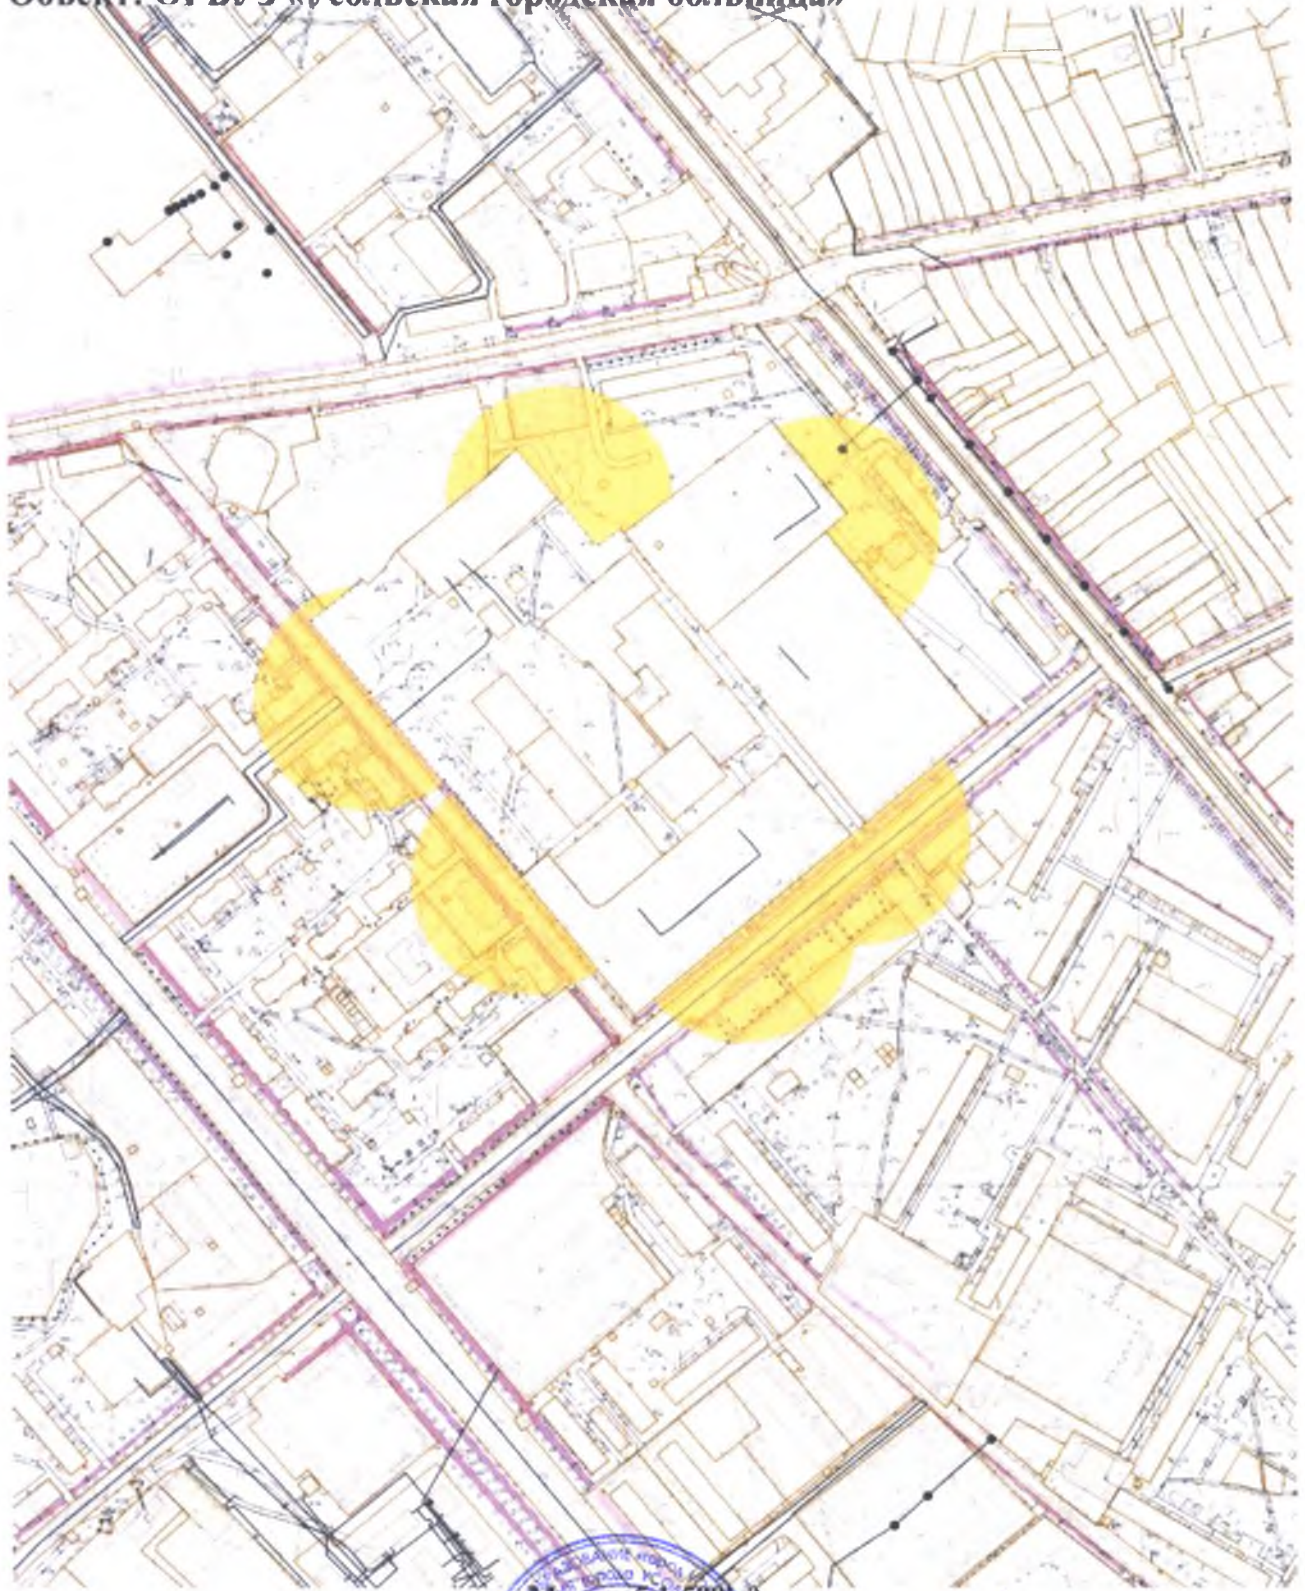


Начальник отдела архитектуры и градостроительства

Е.О. Смирнова

**Схема границ прилегающих территорий,
на которых не допускается розничная продажа алкогольной продукции.**

**Адрес (место расположения): Иркутская область, г. Усолье-Сибирское,
ул. Ватутина, 6**

Объект: ОГБУЗ «Усольская городская больница» Стационар №2

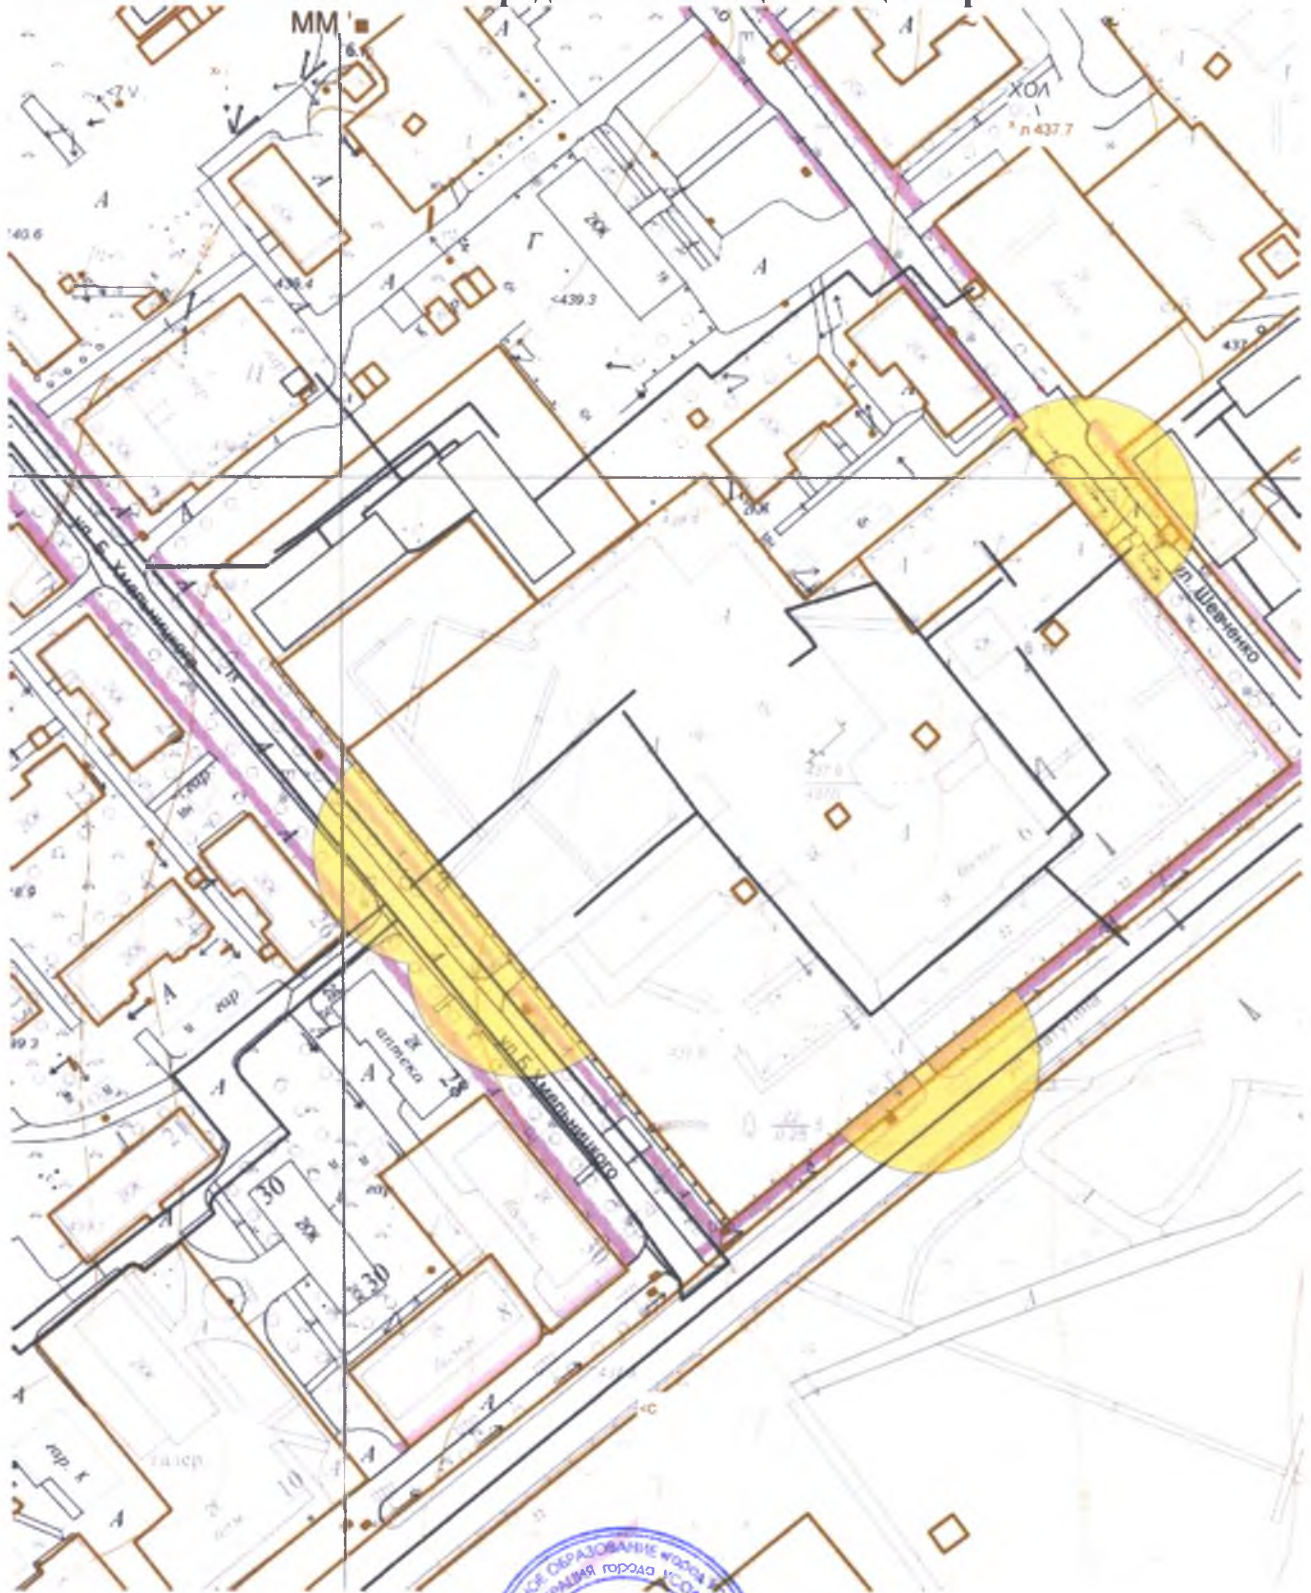

**Начальник отдела архитектуры
и градостроительства**




Е.О. Смирнова

**Схема границ прилегающих территорий,
на которых не допускается розничная продажа алкогольной продукции.**

**Адрес (место расположения): Иркутская область, г. Усолье-Сибирское,
ул. Комсомольский, 54, 56**

Объект: ОГБУЗ «Усольская городская больница» Поликлиника №1

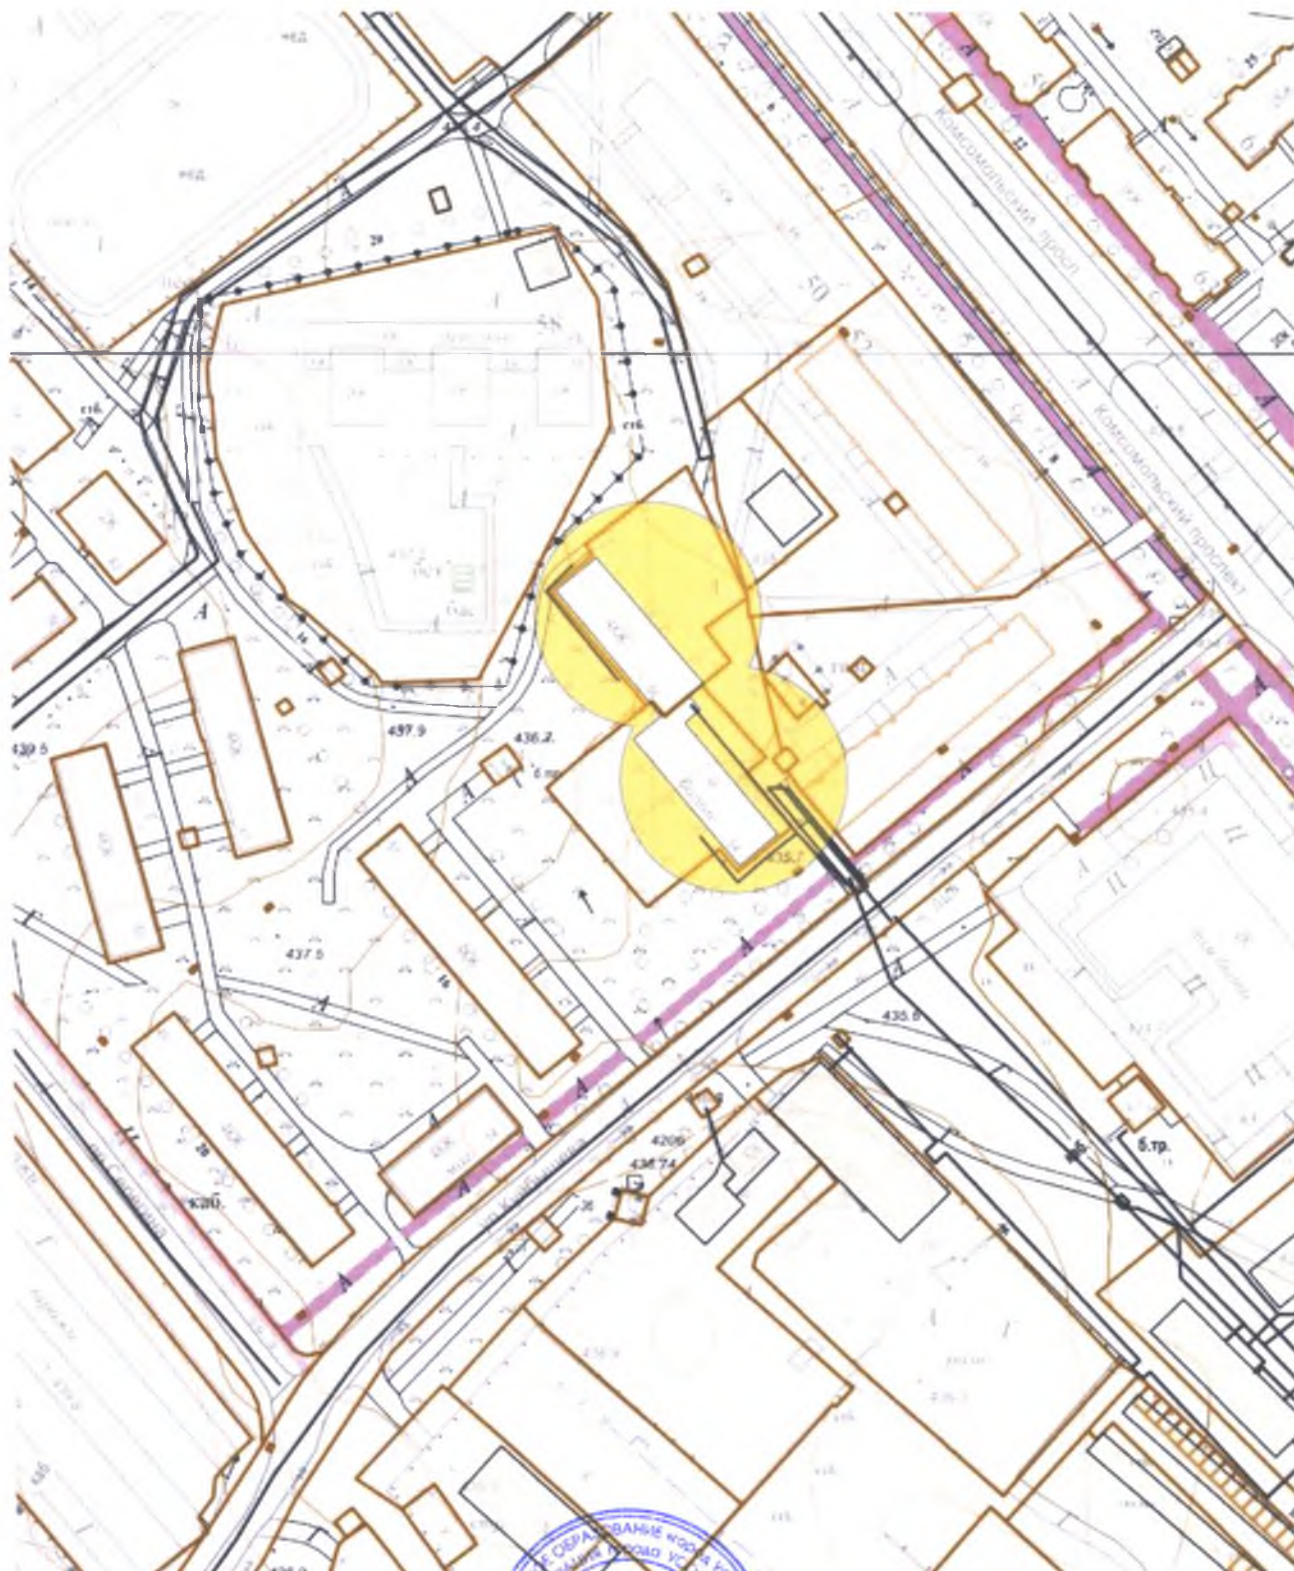

Масштаб 1:2000

Начальник отдела архитектуры и градостроительства




Е.О. Смирнова

**Схема границ прилегающих территорий,
на которых не допускается розничная продажа алкогольной продукции.**

**Адрес (место расположения): Иркутская область, г. Усолье-Сибирское,
ул. Ленина, 71**

Объект: ОГБУЗ «Усольская городская больница» Поликлиника №2

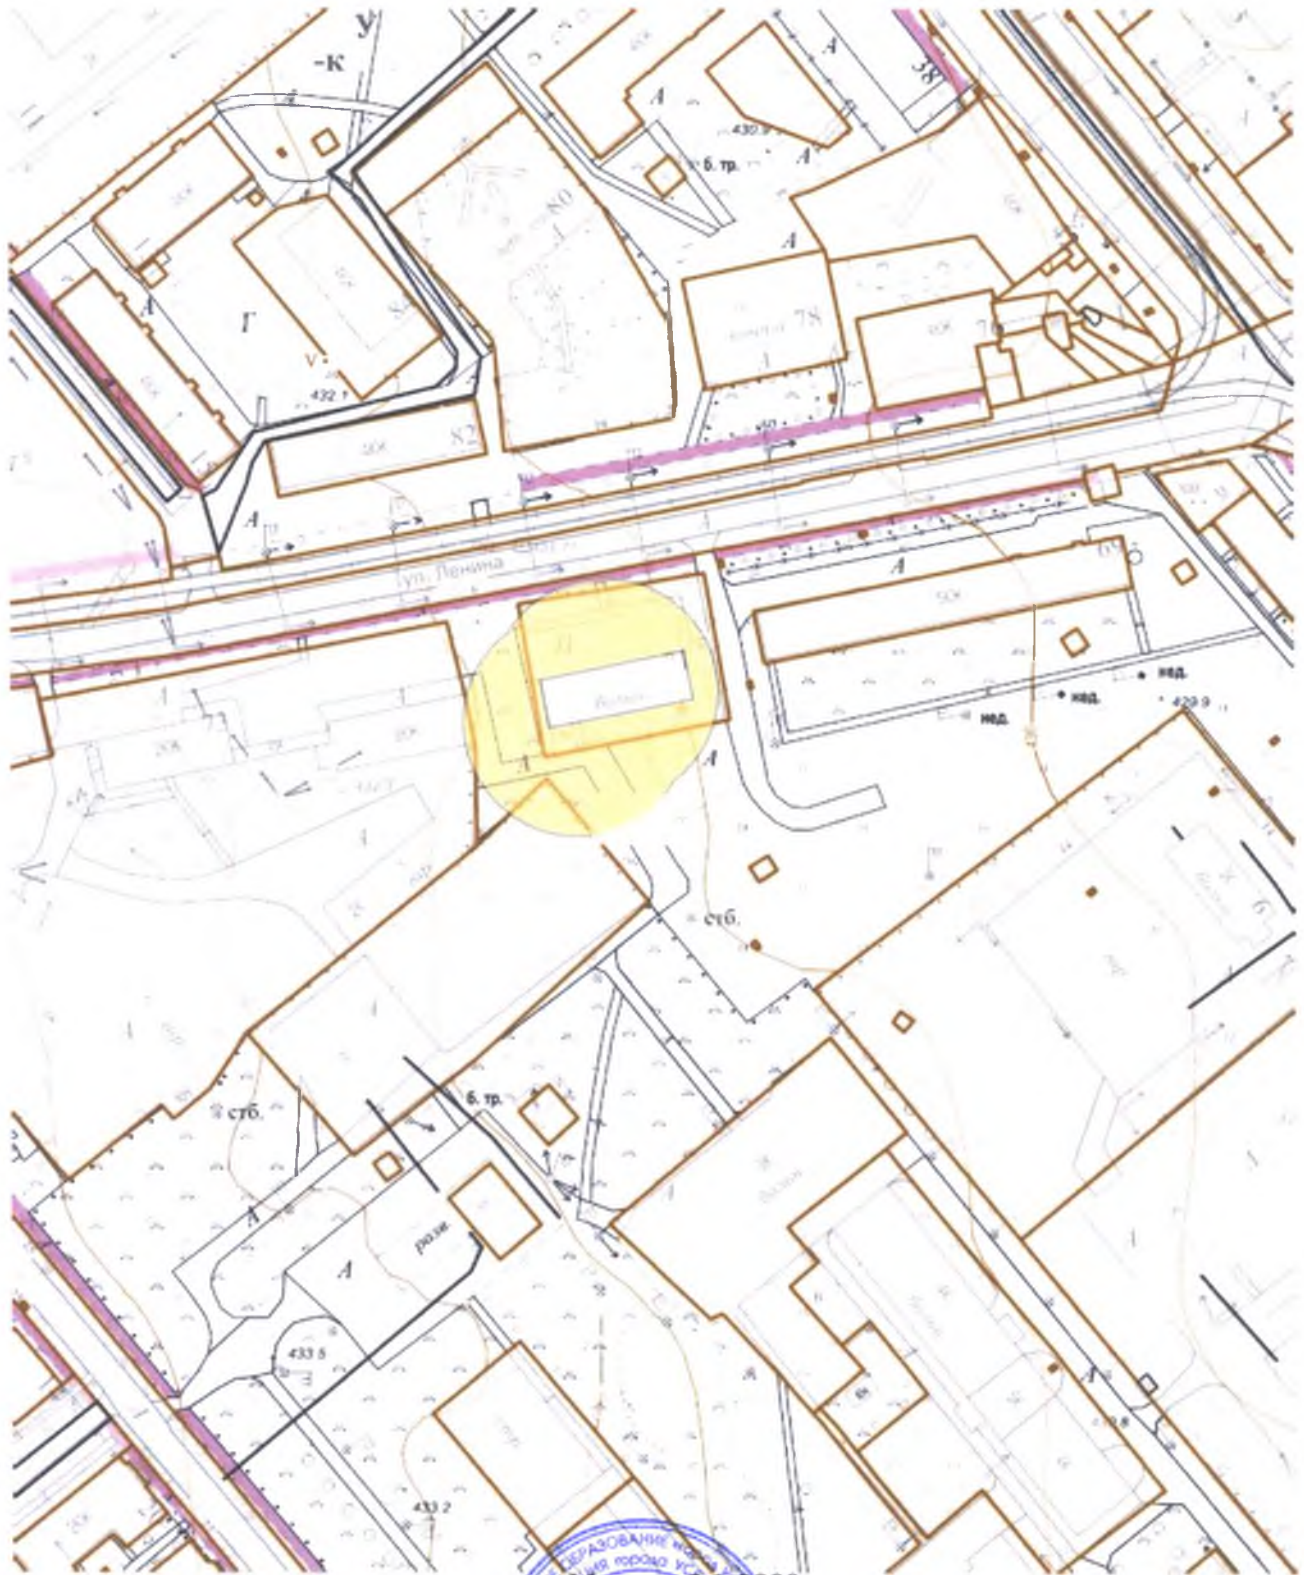


**Начальник отдела архитектуры
и градостроительства**

Е.О. Смирнова

**Схема границ прилегающих территорий,
на которых не допускается розничная продажа алкогольной продукции.**

**Адрес (место расположения): Иркутская область, г. Усолье-Сибирское,
ул. Ленина, 77**

Объект: ОГБУЗ «Усольская городская больница» Детская поликлиника

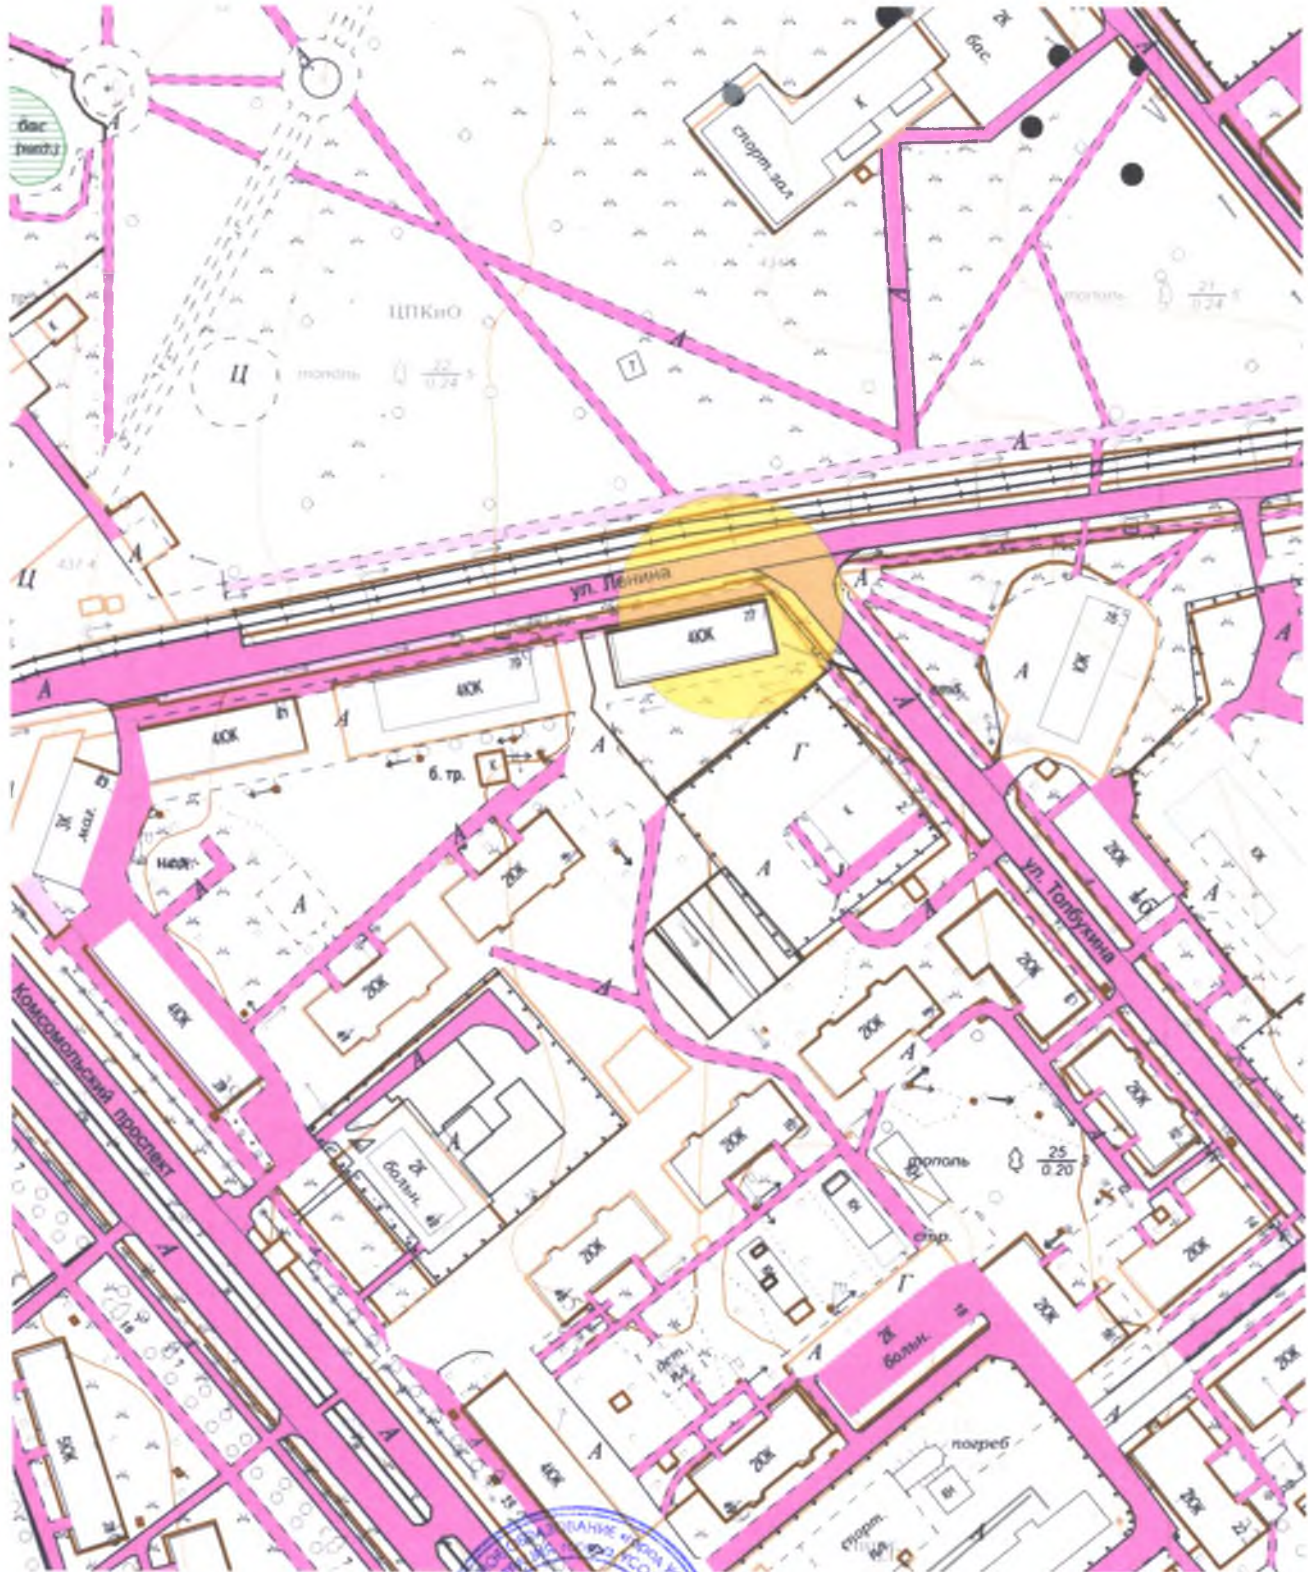

Масштаб 1:2000

Начальник отдела архитектуры
и градостроительства



Е.О. Смирнова



Российская Федерация
Иркутская область

Администрация города Усолье-Сибирское

ПОСТАНОВЛЕНИЕ

от 15.01.2016 № 55

О внесении изменений в постановление администрации города Усолье-Сибирское от 31.07.2013 № 1578 «Об утверждении схем границ территорий, на которых не допускается розничная продажа алкогольной продукции», с изменениями от 23.09.2014 № 1648, от 22.04.2015 № 648, от 01.07.2016 № 1679

В соответствии с Федеральным законом от 22.11.1995 № 171-ФЗ «О государственном регулировании производства и оборота этилового спирта, алкогольной и спиртосодержащей продукции и об ограничении потребления (распития) алкогольной продукции», Правилами определения органами местного самоуправления границ прилегающих к некоторым организациям и объектам территорий, на которых не допускается розничная продажа алкогольной продукции, утвержденными постановлением Правительства Российской Федерации от 27.12.2012 № 1425, руководствуясь ст. ст. 28, 55 Устава города Усолье-Сибирское, администрация города Усолье-Сибирское

ПОСТАНОВЛЯЕТ:

1. Внести в постановление администрации города Усолье-Сибирское от 31.07.2013 № 1578 «Об утверждении схем границ территорий, на которых не допускается розничная продажа алкогольной продукции», с изменениями от 23.09.2014 № 1648, от 22.04.2015 № 648, от 01.07.2016 № 1679 (далее – Постановление) изменения следующего содержания:

1.1. Приложения к Постановлению изложить в новой редакции (приложения №№ 1-103 к настоящему постановлению).

2. Опубликовать данное постановление в газете «Официальное Усолье» и разместить на официальном сайте администрации города Усолье-Сибирское в информационно-телекоммуникационной сети «Интернет».


3. Контроль за исполнением настоящего постановления возложить на председателя комитета экономического развития администрации города Усолье-Сибирское Трофимову И.А.

Мэр города



М.В. Торопкин

**Схема границ прилегающих территорий,
на которых не допускается розничная продажа алкогольной продукции.
Адрес (место расположения): Иркутская область, г. Усолье-Сибирское,
ул. Толбухина, 18
Объект: ОГБУЗ «Усольская городская больница» Детская поликлиника**

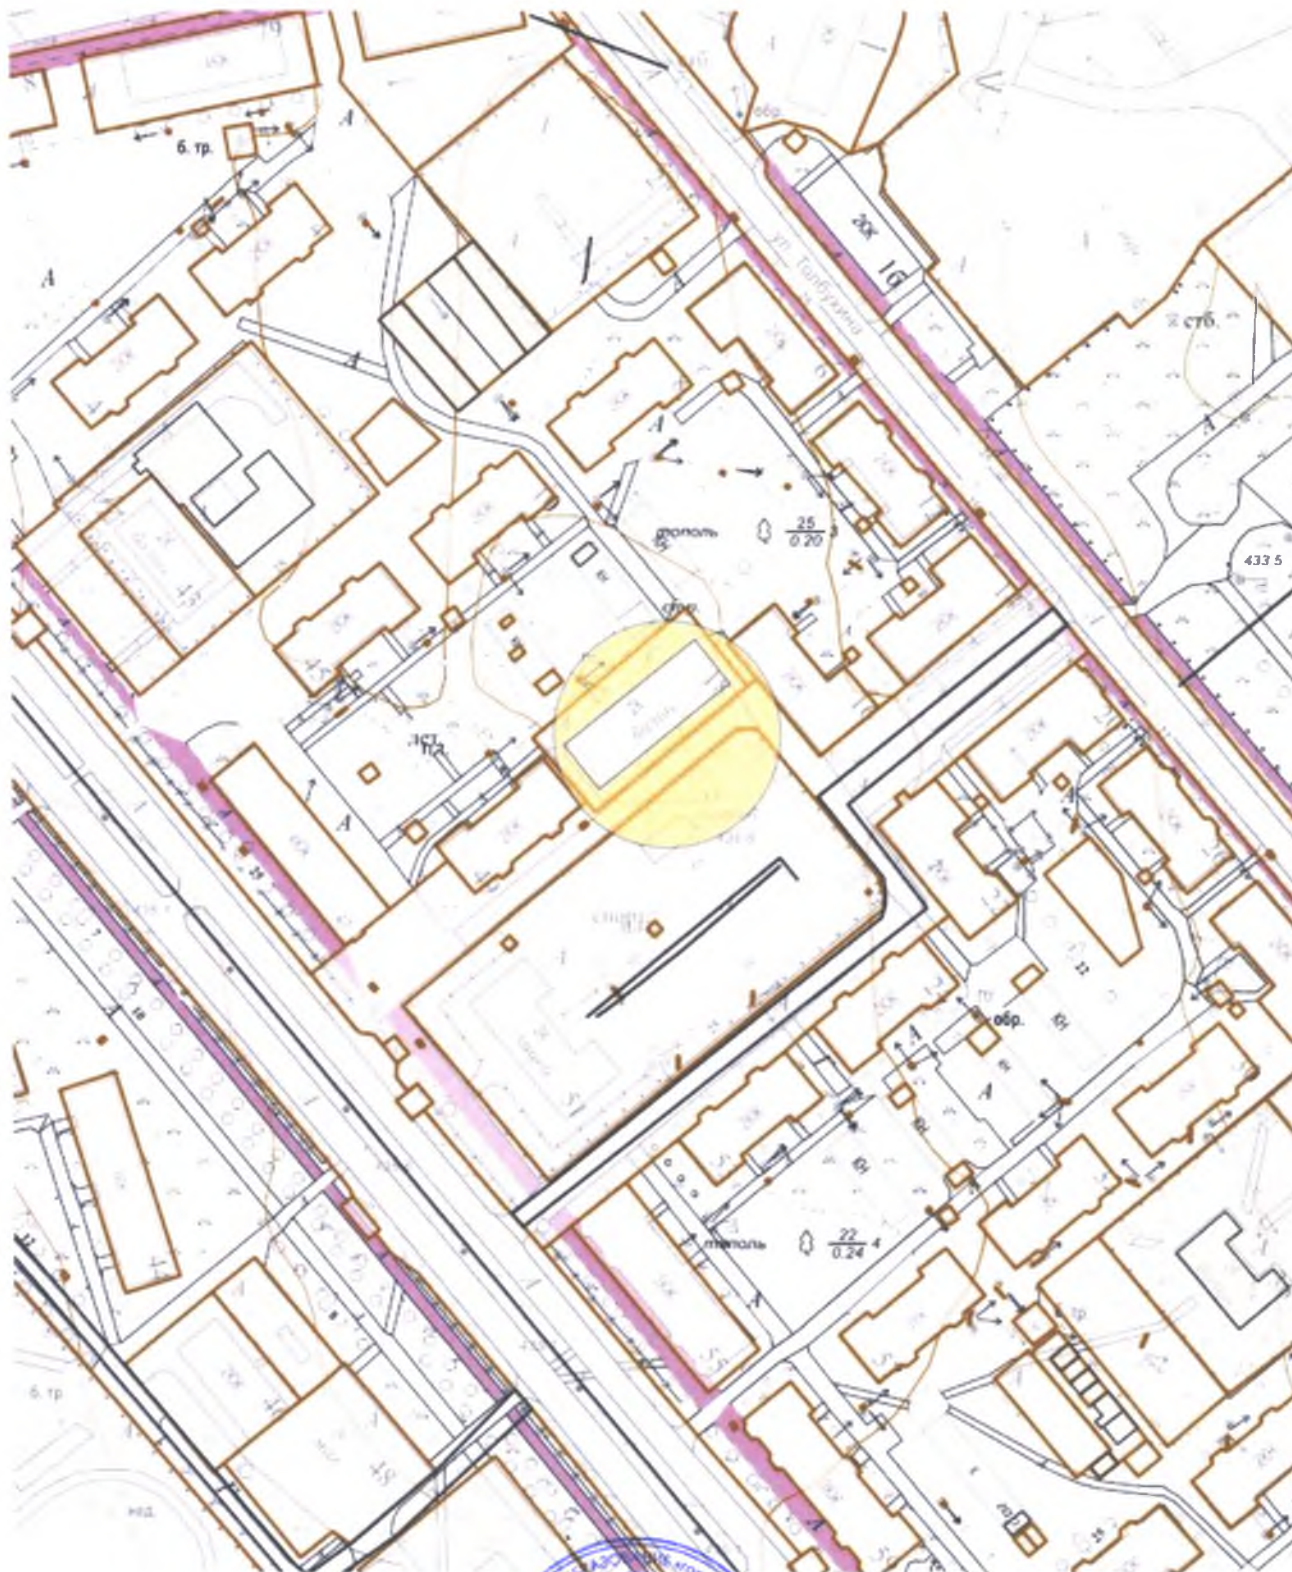

Масштаб 1:2000


Начальник отдела архитектуры и градостроительства

Е.О. Смирнова

**Схема границ прилегающих территорий, на которых не
допускается розничная продажа алкогольной продукции.**

**Адрес (место расположения): Иркутская область, г. Усолье-Сибирское,
ул. Луначарского, 25**

Объект: ОГБУЗ «Усольская городская больница» Детская консультация

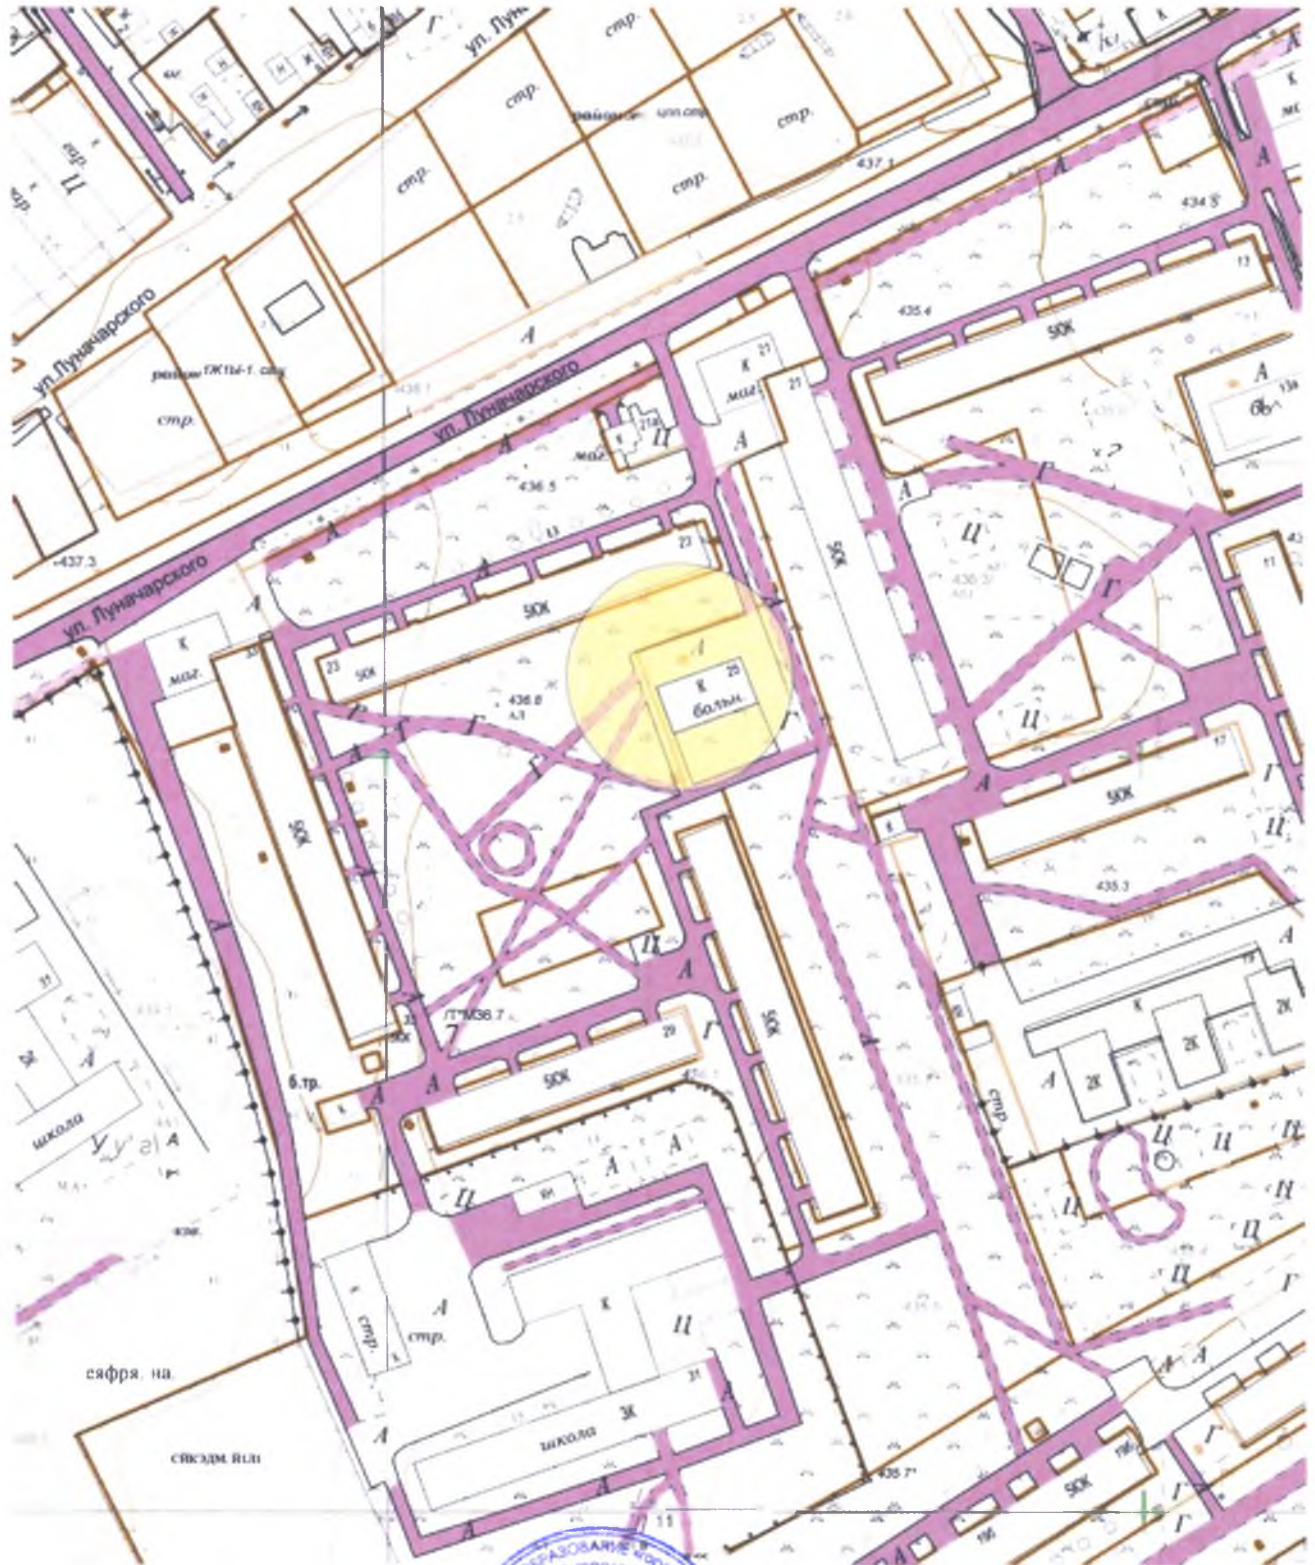

Масштаб 1:2000


**Начальник отдела архитектуры
и градостроительства**



Е.О. Смирнова

**Схема границ прилегающих территорий,
на которых не допускается розничная продажа алкогольной продукции.
Адрес (место расположения): Иркутская область, г. Усолье-Сибирское,
ул. Молотова, 70а**

Объект: ОГБУЗ «Усольская городская больница» Женская консультация

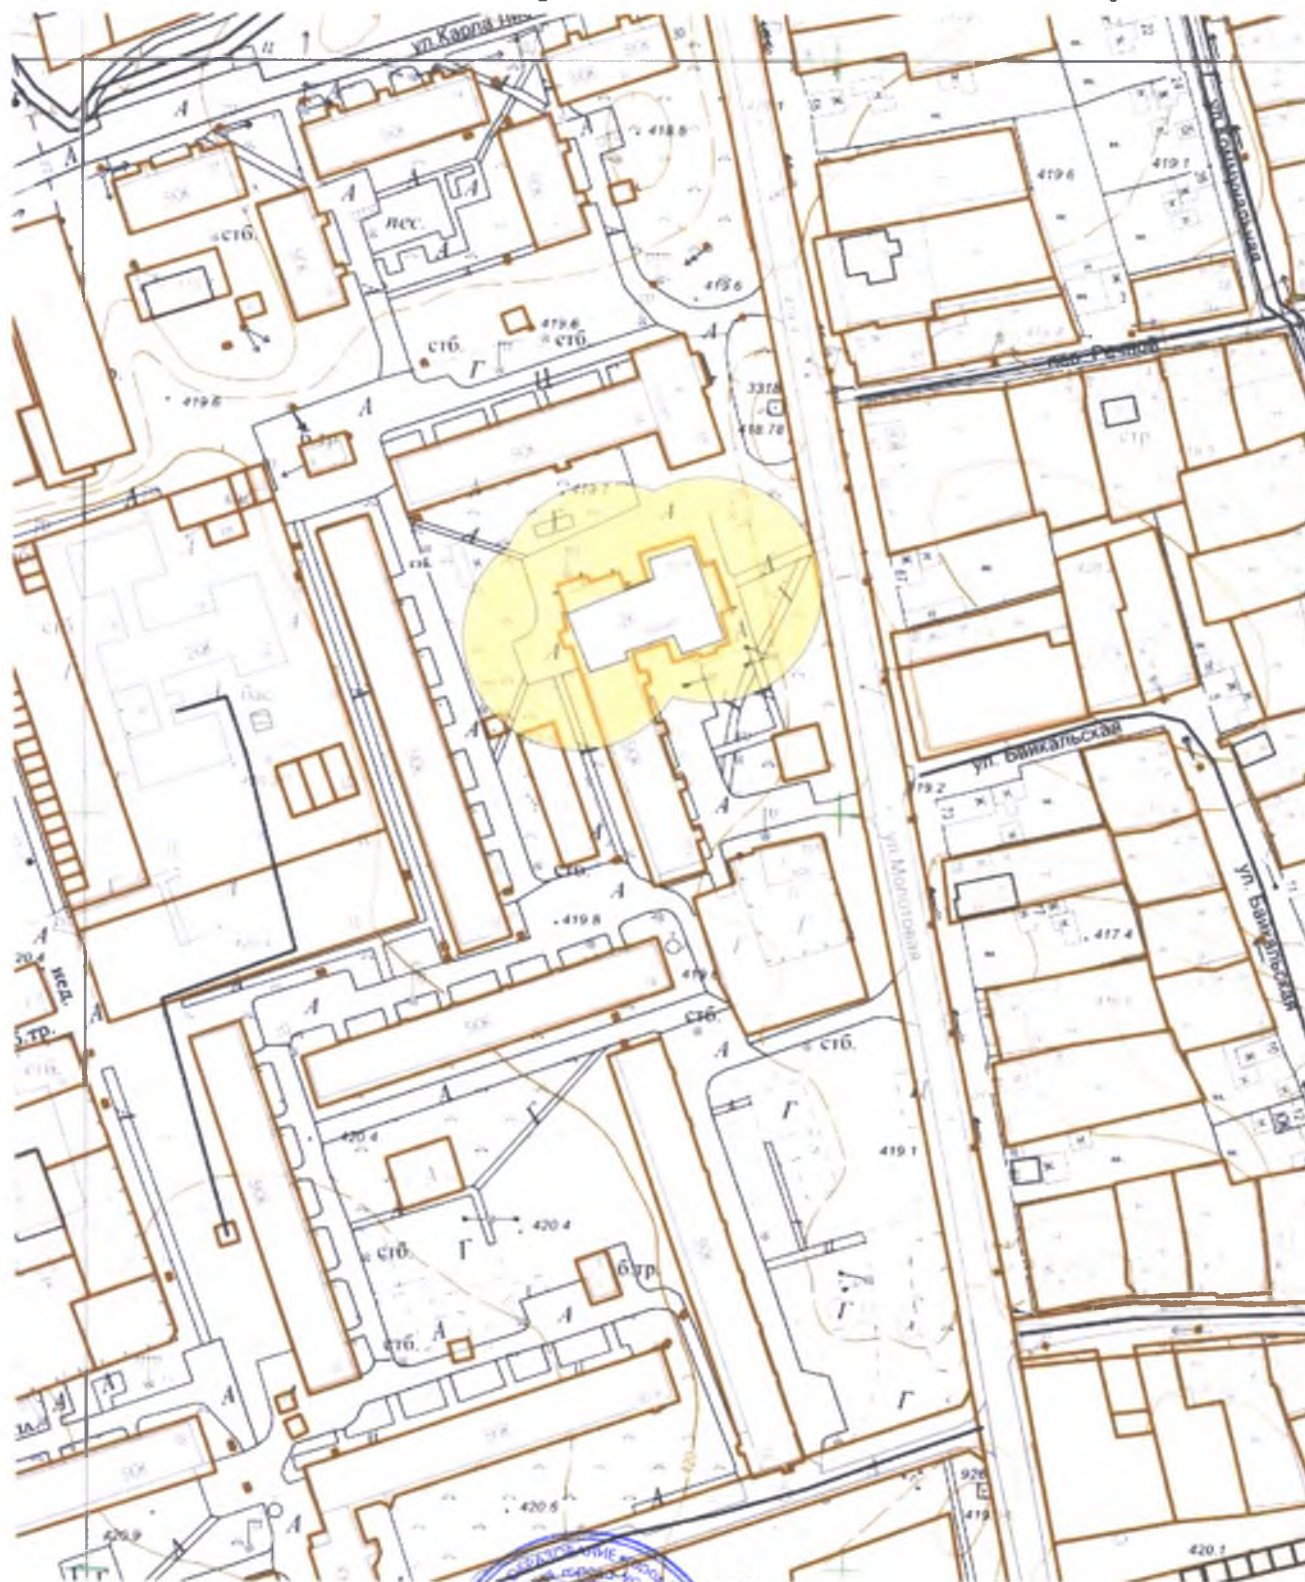

Масштаб 1:2000

**Начальник отдела архитектуры
и градостроительства**



Е.О. Смирнова

**Схема границ прилегающих территорий,
на которых не допускается розничная продажа алкогольной продукции.
Адрес (место расположения): Иркутская область, г. Усолье-Сибирское,
ул. Луначарского, 7
Объект: ОГБУЗ «Усольская городская больница» Кабинет врача
общей практики**



Масштаб 1:2000

Начальник отдела архитектуры
и градостроительства




Е.О. Смирнова

**Схема границ прилегающих территорий,
на которых не допускается розничная продажа алкогольной продукции.**

**Адрес (место расположения): Иркутская область, г. Усолье-Сибирское,
пр-кт Космонавтов, 22**

Объект: ОГБУЗ «Усольская городская больница» Терапевтический участок

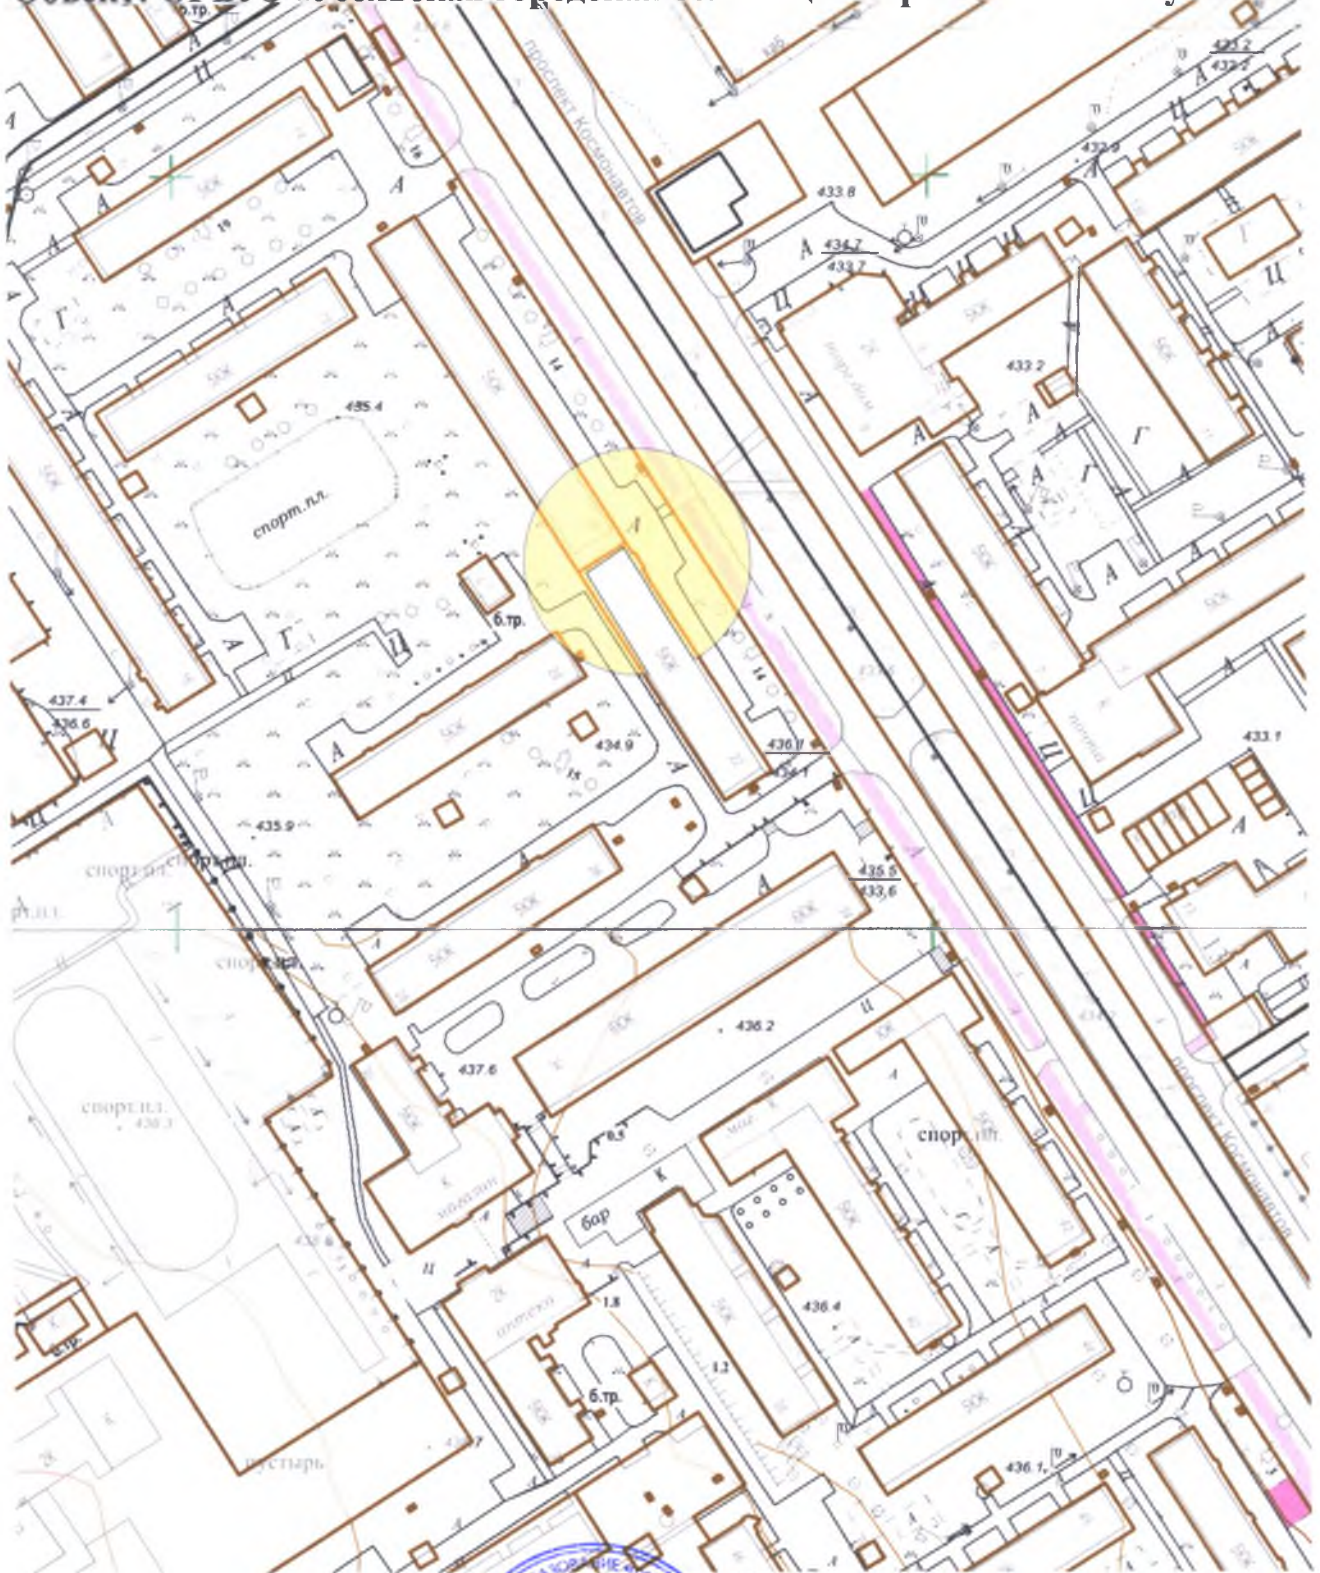

Масштаб 1:2000

Начальник отдела архитектуры
и градостроительства




Е.О. Смирнова

**Схема границ прилегающих территорий,
на которых не допускается розничная продажа алкогольной продукции. Адрес
(место расположения): Иркутская область, г. Усолье-Сибирское,**

ул. Толбухина, 15

Объект: ОГАУЗ «Усольская городская стоматологическая поликлиника»

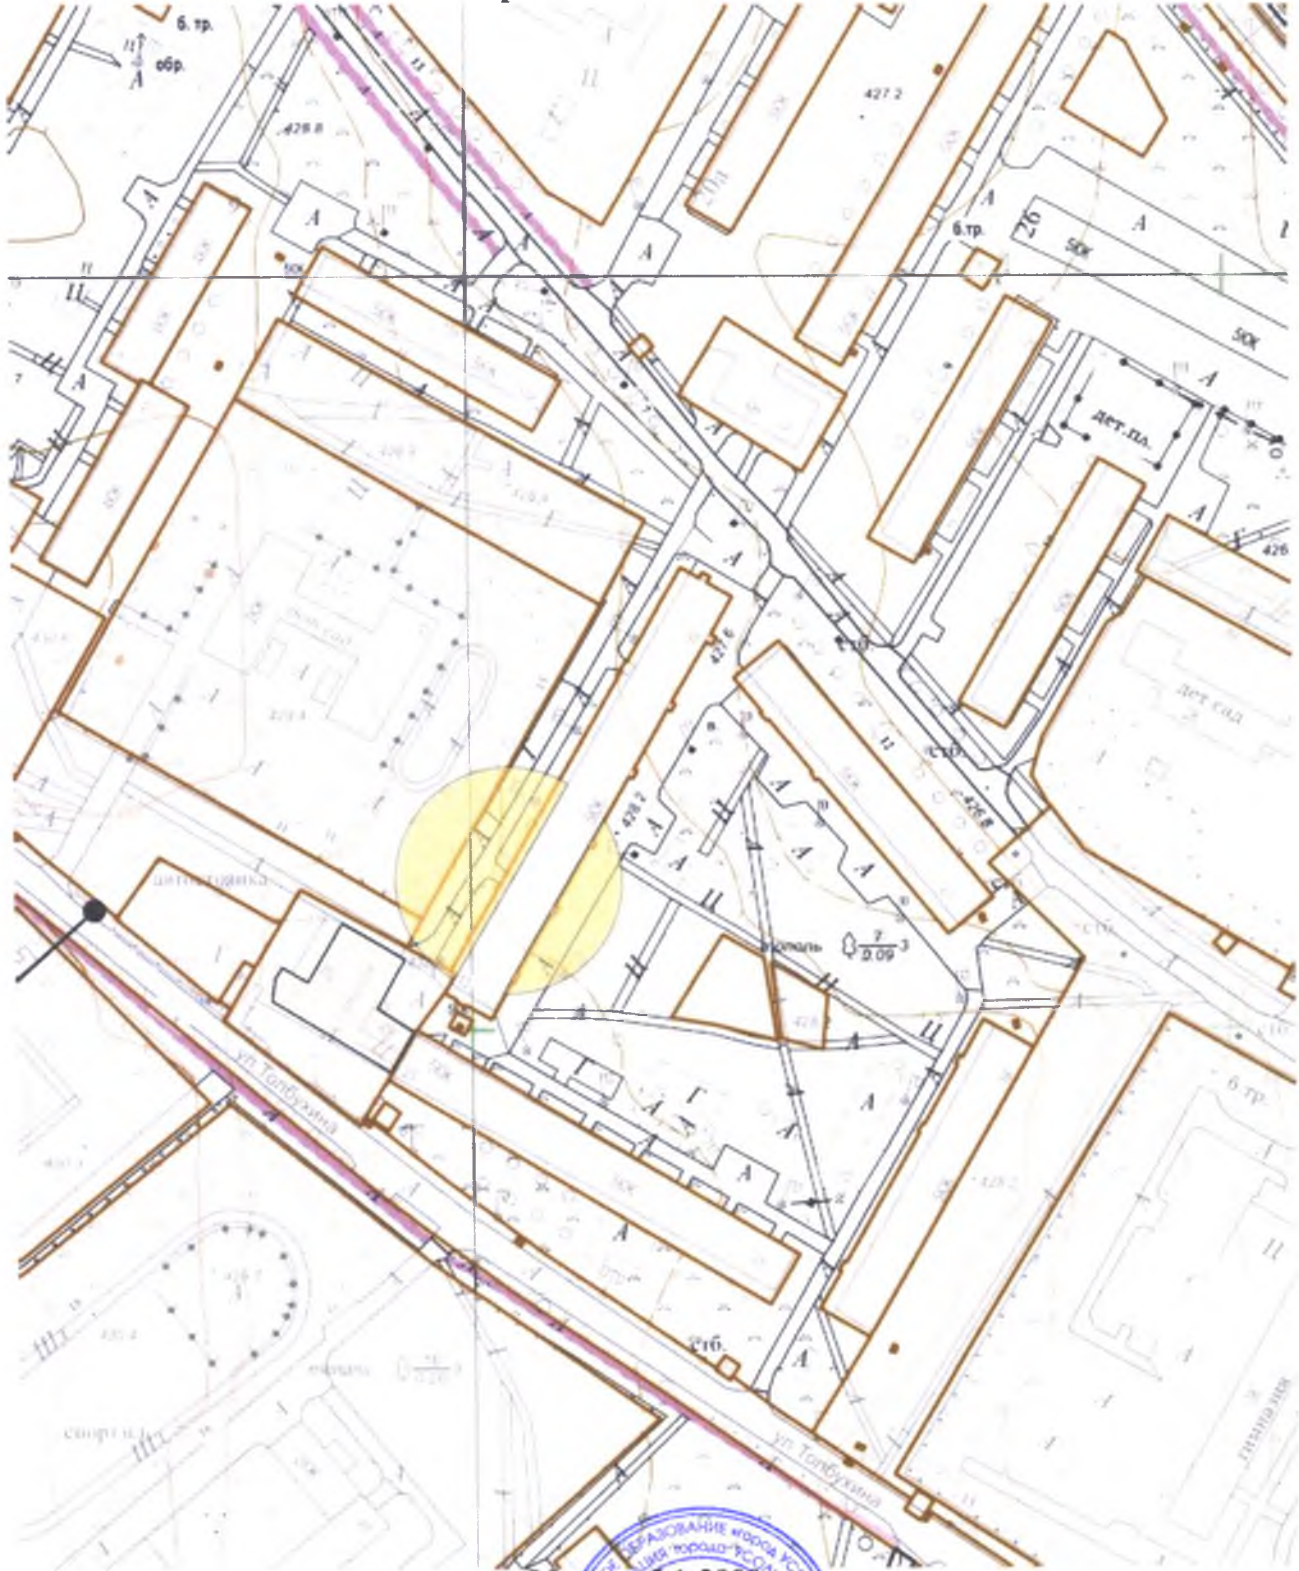

Масштаб 1:2000


Начальник отдела архитектуры и градостроительства



Е.О. Смирнова

**Схема границ прилегающих территорий,
на которых не допускается розничная продажа алкогольной продукции.**

**Адрес (место расположения): Иркутская область, г. Усолье-Сибирское,
пр-кт Космонавтов, 5
Объект: Филиал ОГАУЗ «Усольская городская стоматологическая
поликлиника»**

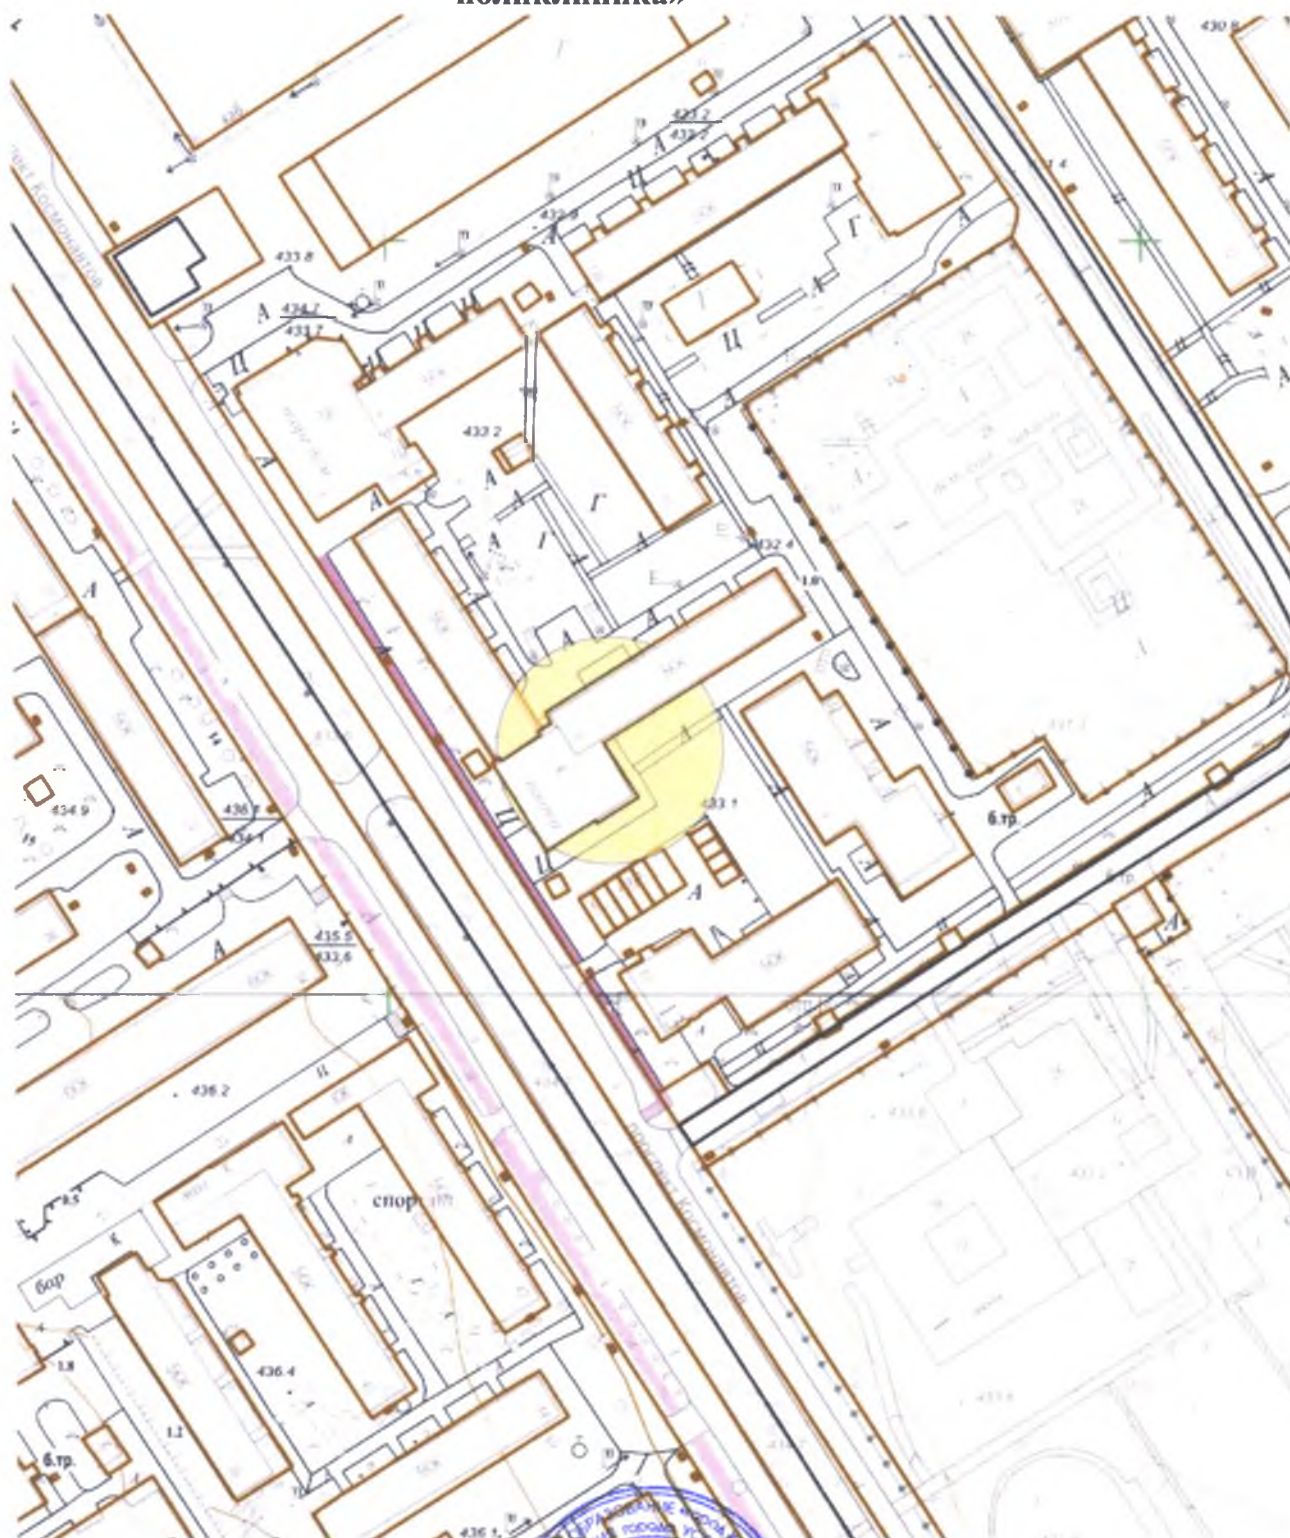

Начальник отдела архитектуры и градостроительства




Е.О. Смирнова

**Схема границ прилегающих территорий,
на которых не допускается розничная продажа алкогольной продукции.**

**Адрес (место расположения): Иркутская область, г. Усолье-Сибирское,
ул. Ватутина, 28**

Объект: ГБУЗ «Областной кожно-венерологический диспансер»

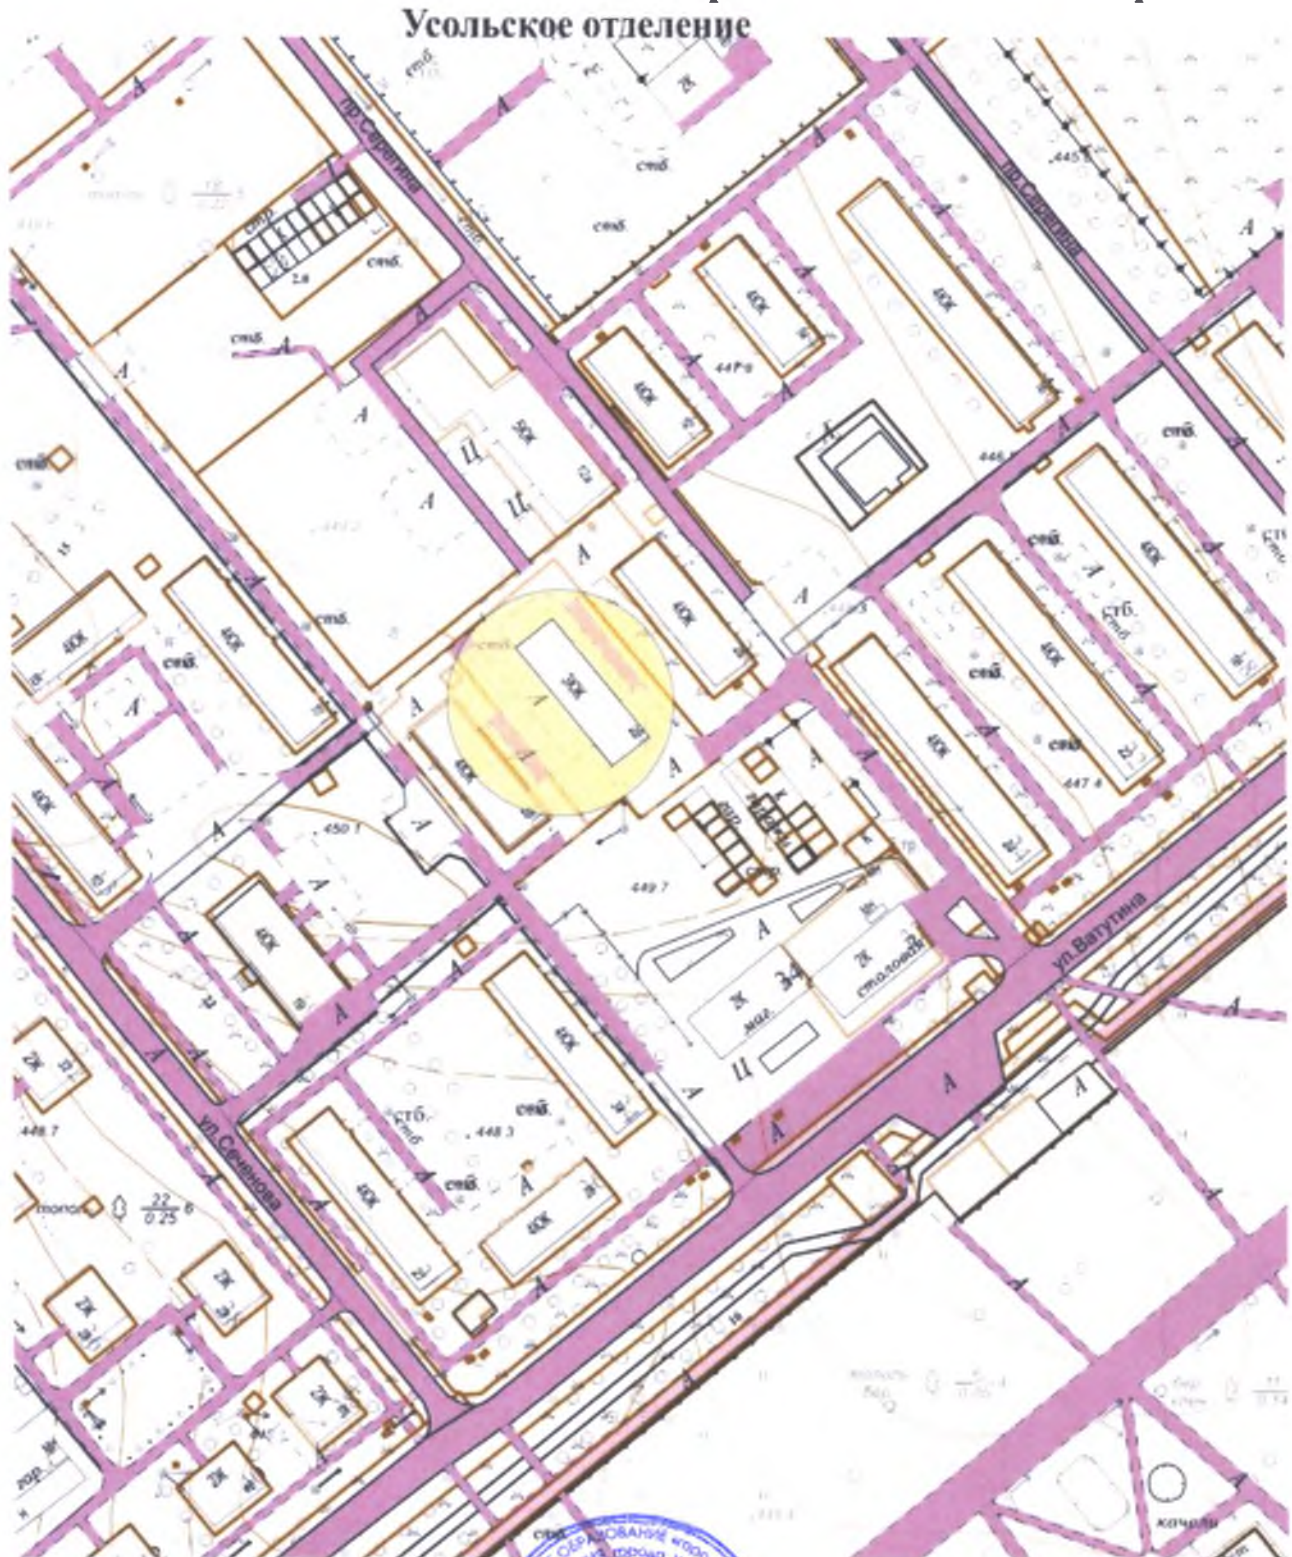

**Начальник отдела архитектуры
и градостроительства**




Е.О. Смирнова

**Схема границ прилегающих территорий,
на которых не допускается розничная продажа алкогольной продукции.**

**Адрес (место расположения): Иркутская область, г. Усолье-Сибирское,
пр-кт Комсомольский, 43**

Объект: ООО Диагностический центр «Здоровье»

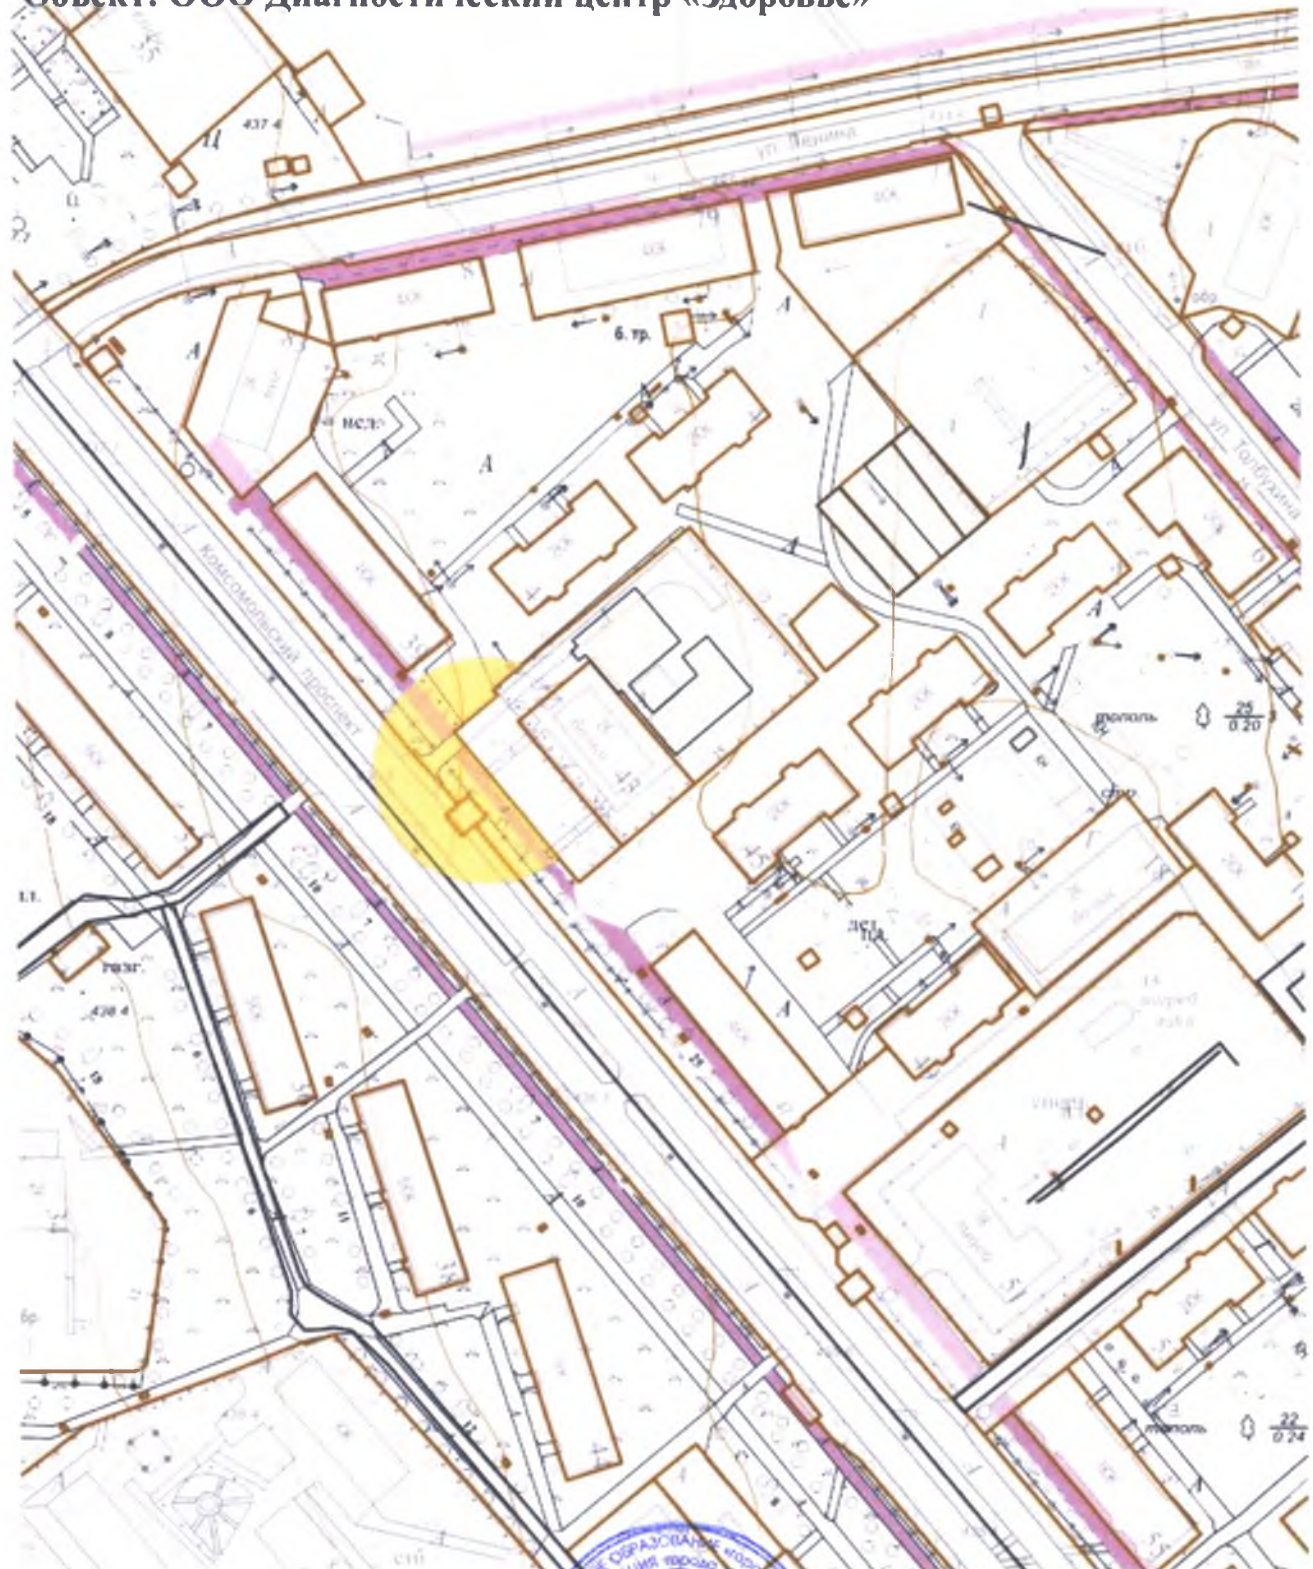

Масштаб 1:2000

Начальник отдела архитектуры и градостроительства




Е.О. Смирнова

**Схема границ прилегающих территорий,
на которых не допускается розничная продажа алкогольной продукции.**

**Адрес (место расположения): Иркутская область, г. Усолье-Сибирское,
ул. Ленина, 1**

Объект: ООО «Санаторий «Усолье»»

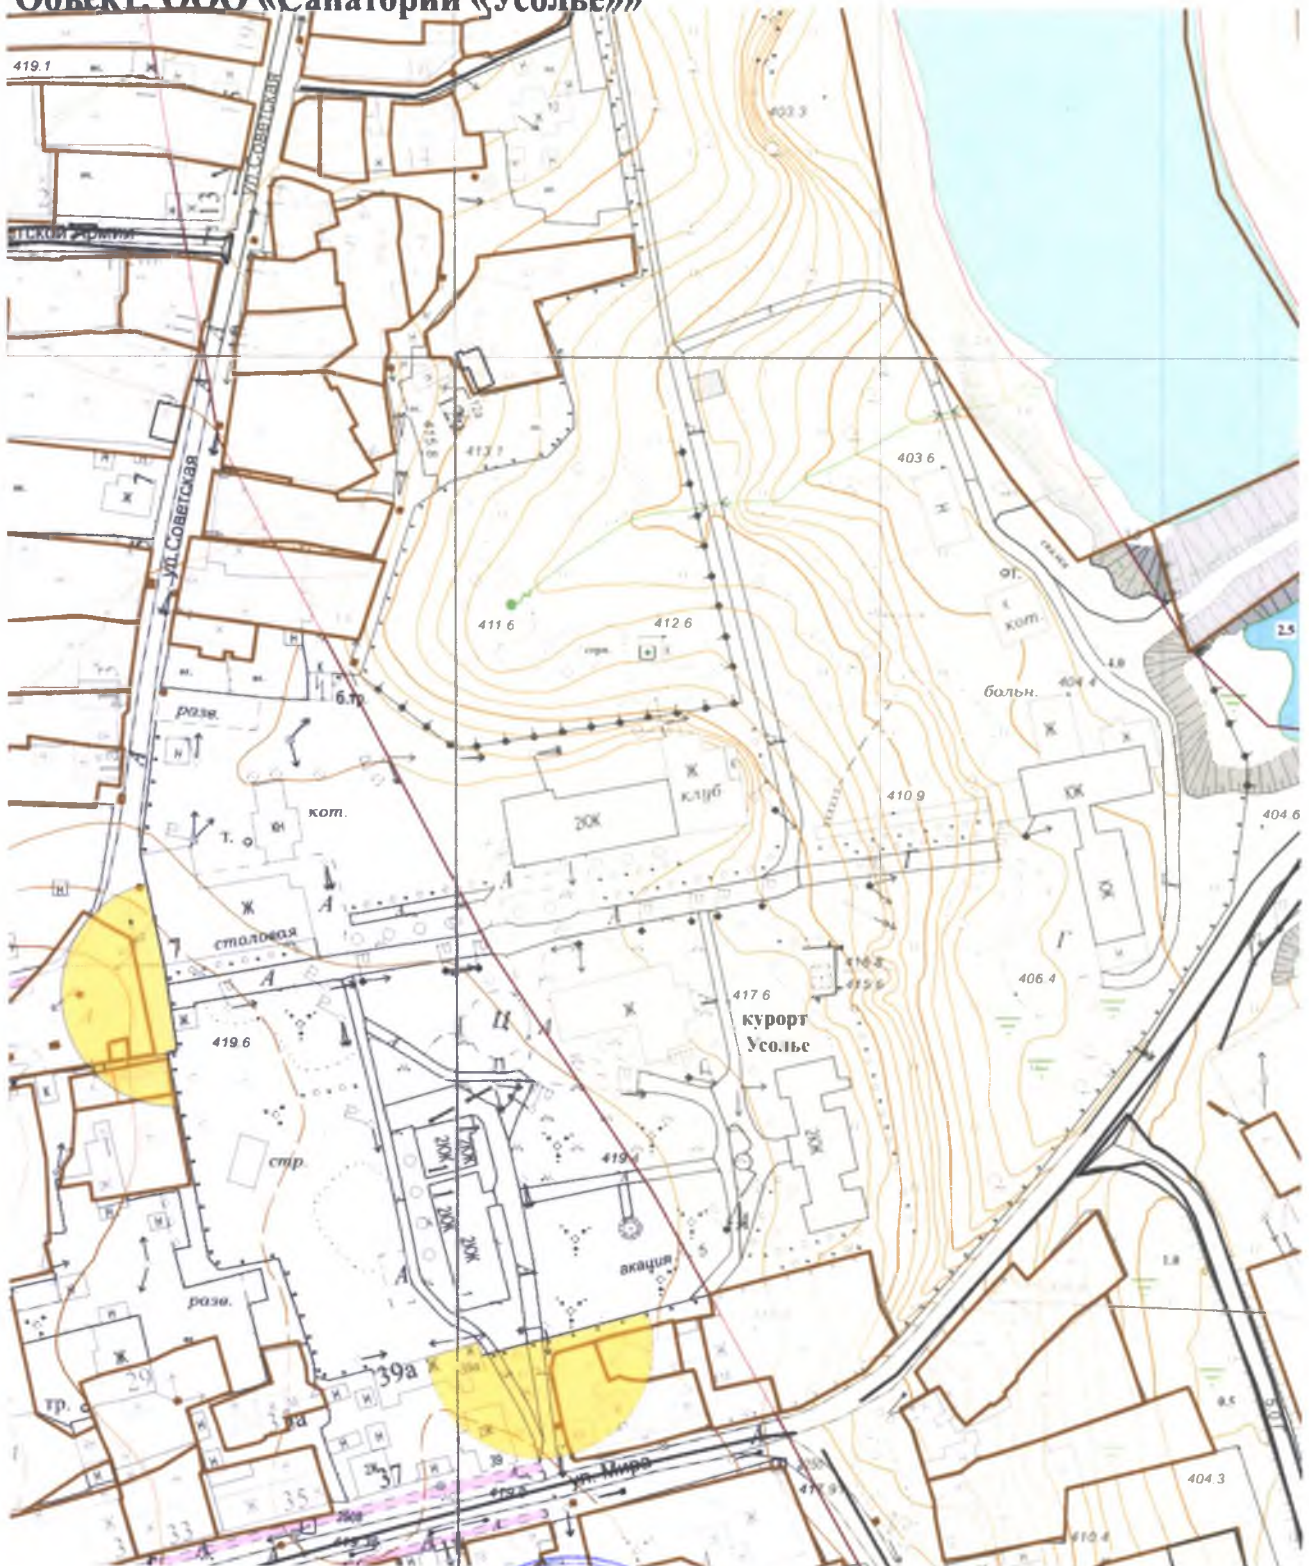

Масштаб 1:5000

**Начальник отдела архитектуры
и градостроительства**




Е.О. Смирнова

**Схема границ прилегающих территорий,
на которых не допускается розничная продажа алкогольной продукции.**

**Адрес (место расположения): Иркутская область, г. Усолье-Сибирское,
пр-д Серёгина, 10**

Объект: ОГКУЗ «Усольский областной специализированный Дом ребенка»

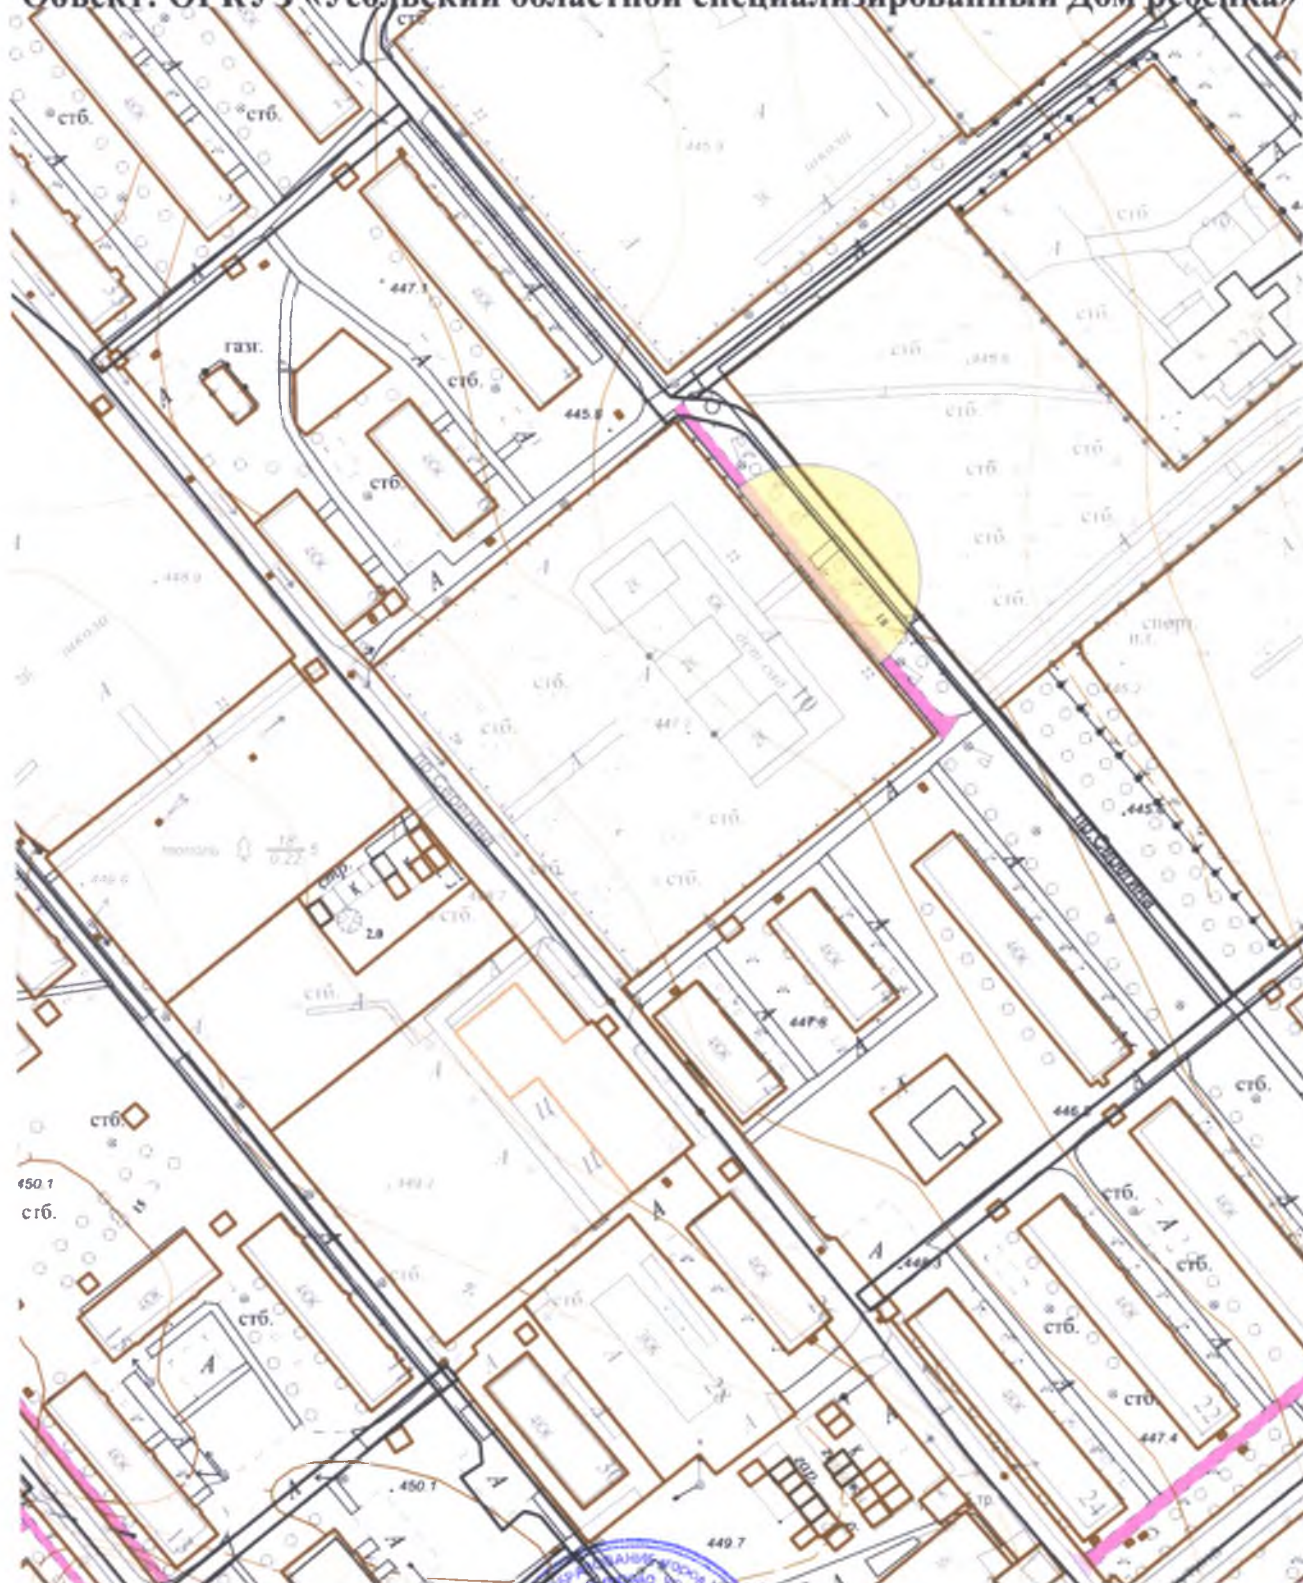

Масштаб 1:2000

**Начальник отдела архитектуры
и градостроительства**




Е.О. Смирнова

**Схема границ прилегающих территорий,
на которых не допускается розничная продажа алкогольной продукции.**

**Адрес (место расположения): Иркутская область, г. Усолье-Сибирское,
ул. Коростова, 23**

Объект: ОГКУЗ «Усольский областной специализированный Дом ребенка»

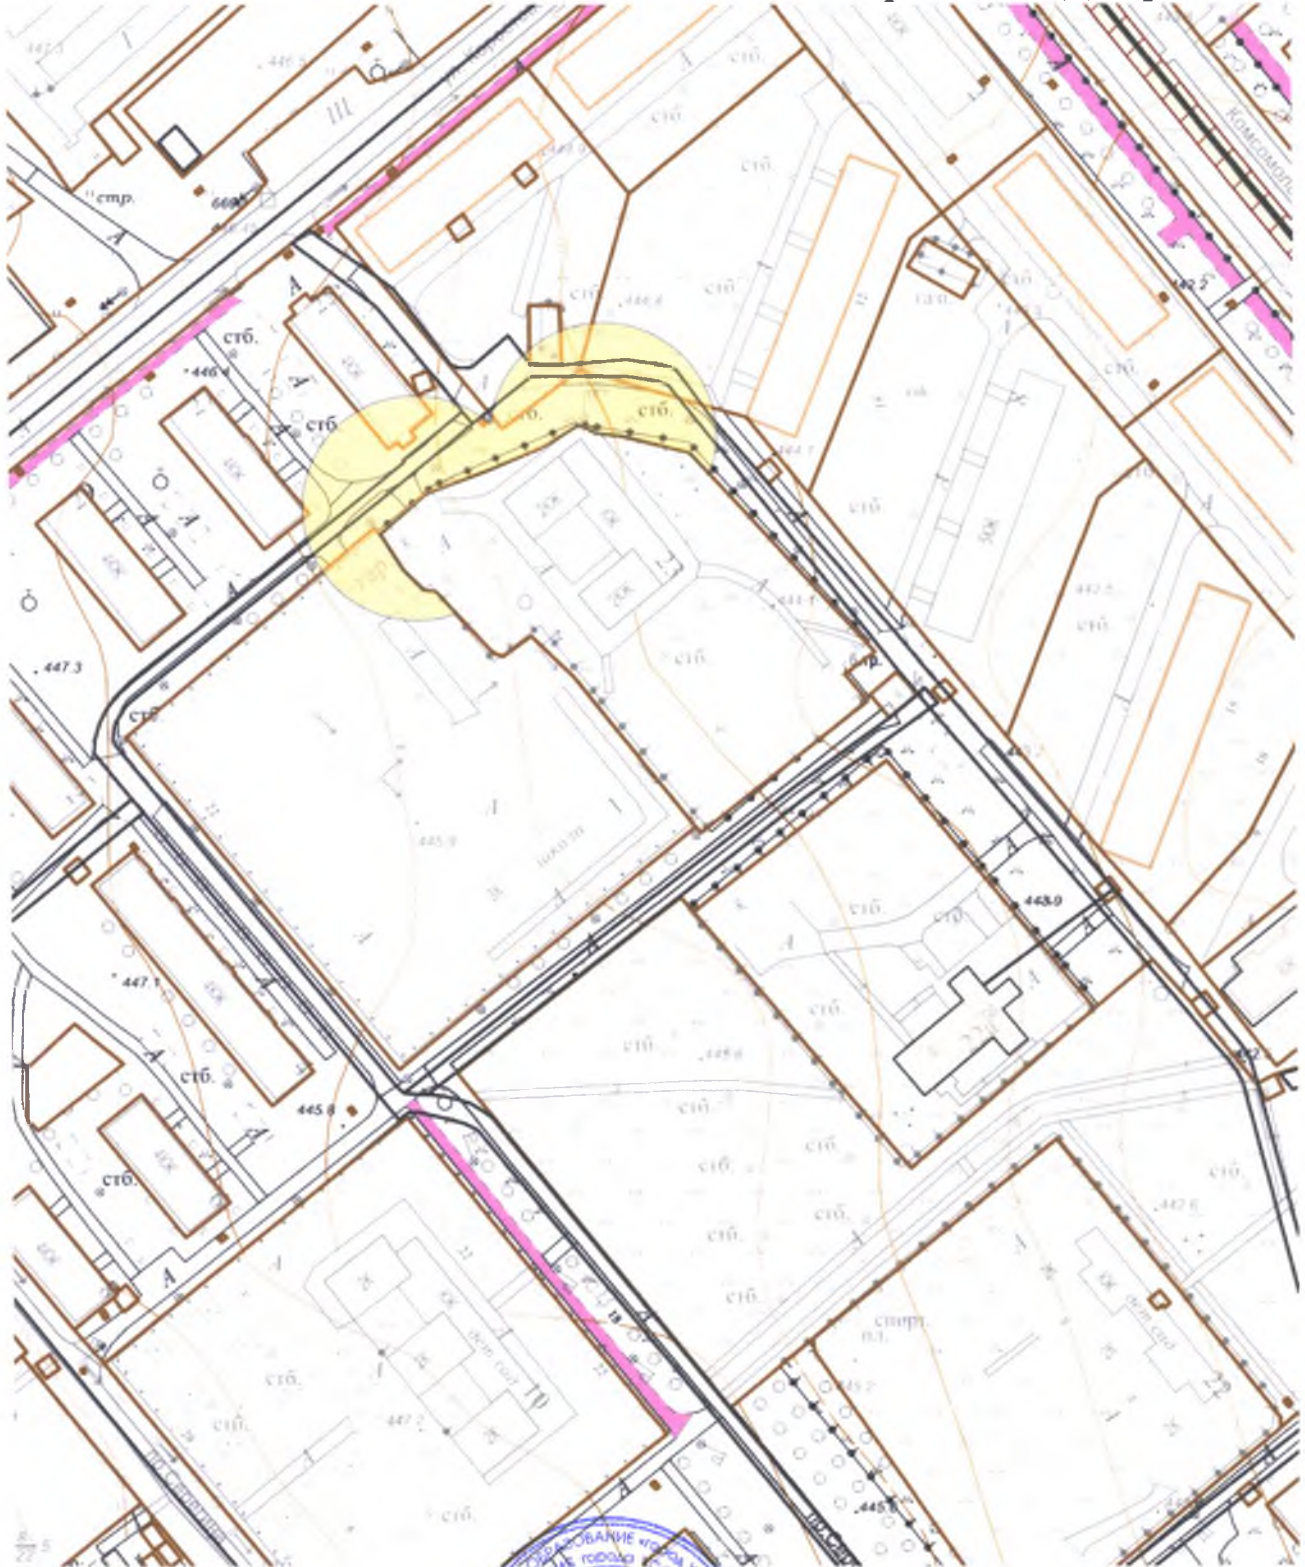

Масштаб 1:2000

**Начальник отдела архитектуры
и градостроительства**




Е.О. Смирнова

**Схема границ прилегающих территорий,
на которых не допускается розничная продажа алкогольной продукции.**

**Адрес (место расположения): Иркутская область, г. Усолье-Сибирское,
ул. Крестьянина, 2**

Объект: ОГБУЗ «Усольская областная психоневрологическая больница»

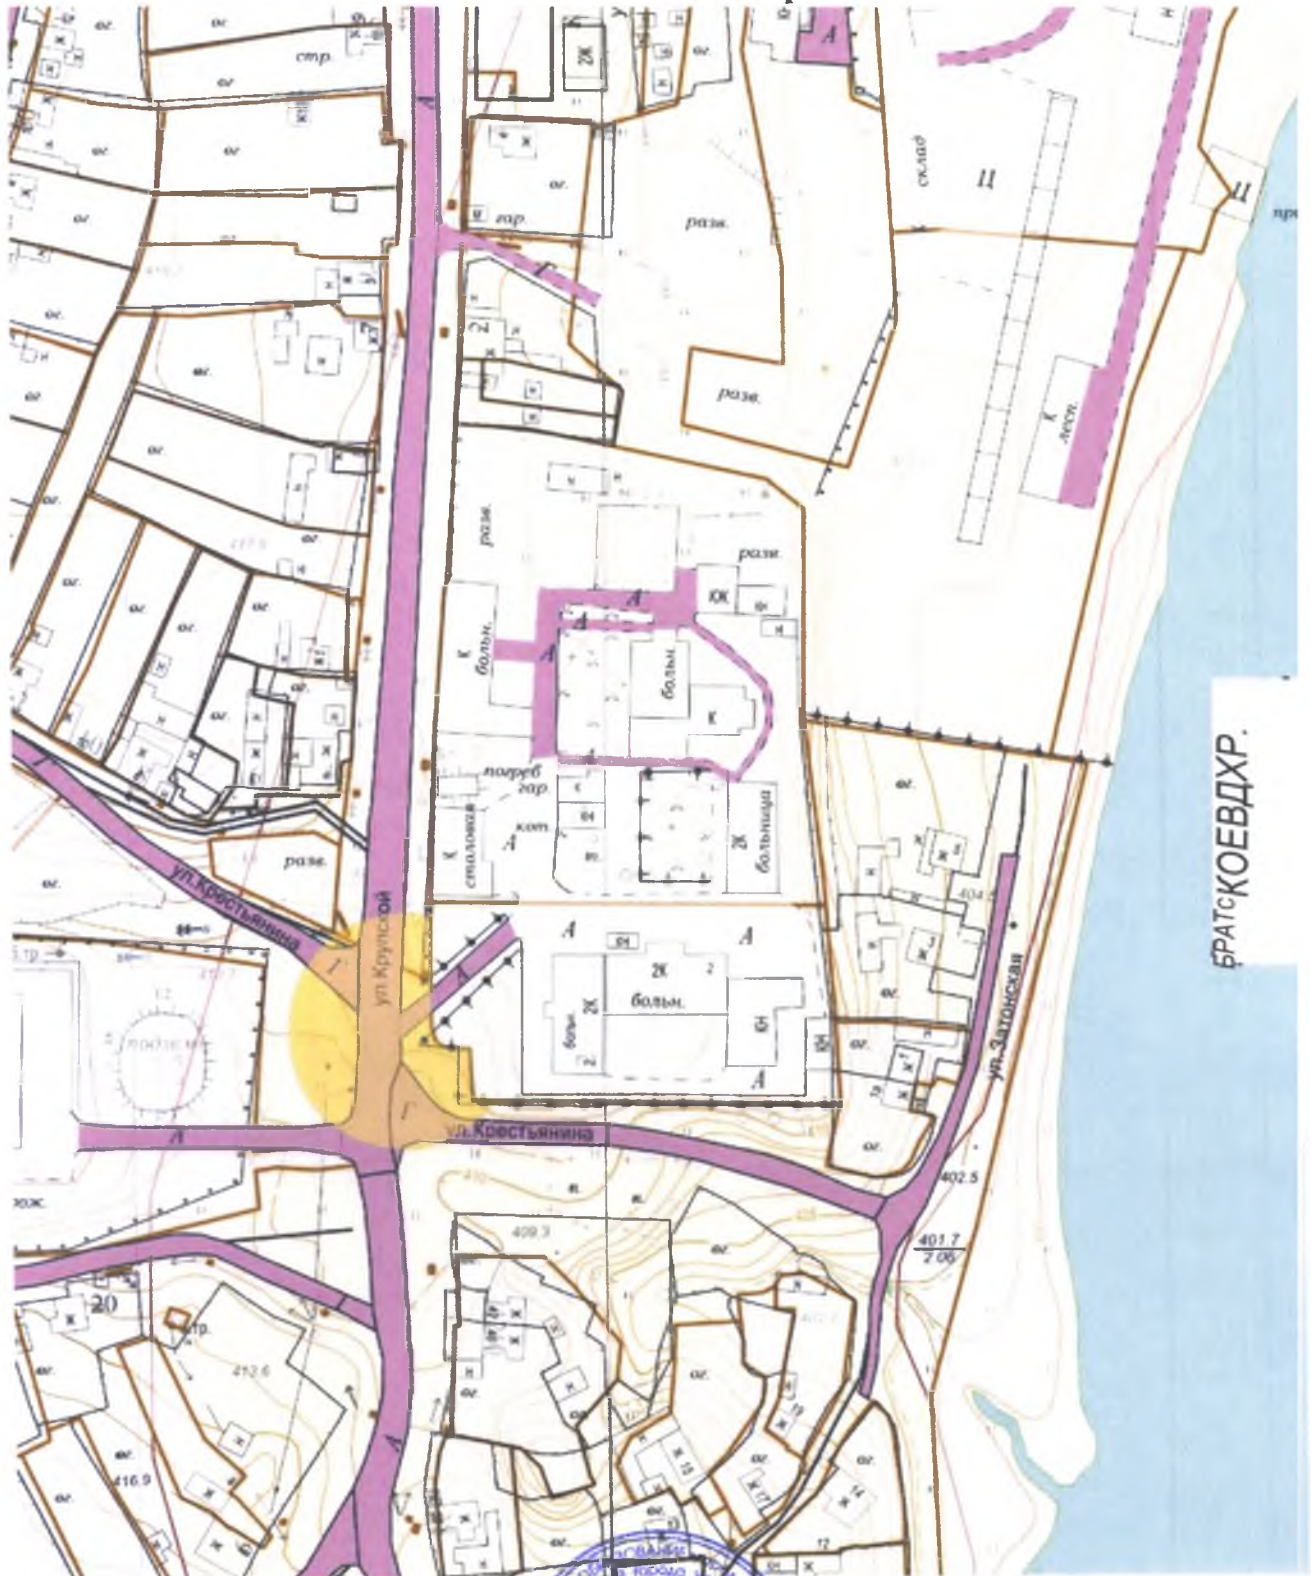


Масштаб 1:2000

Начальник отдела архитектуры и градостроительства



Е.О. Смирнова

**Схема границ прилегающих территорий,
на которых не допускается розничная продажа алкогольной продукции.
Адрес (место расположения): Иркутская область, г. Усолье-Сибирское,
ул. Молотова, 66
Объект: Диспансер ОГБУЗ «Усольская областная психоневрологическая
больница»**

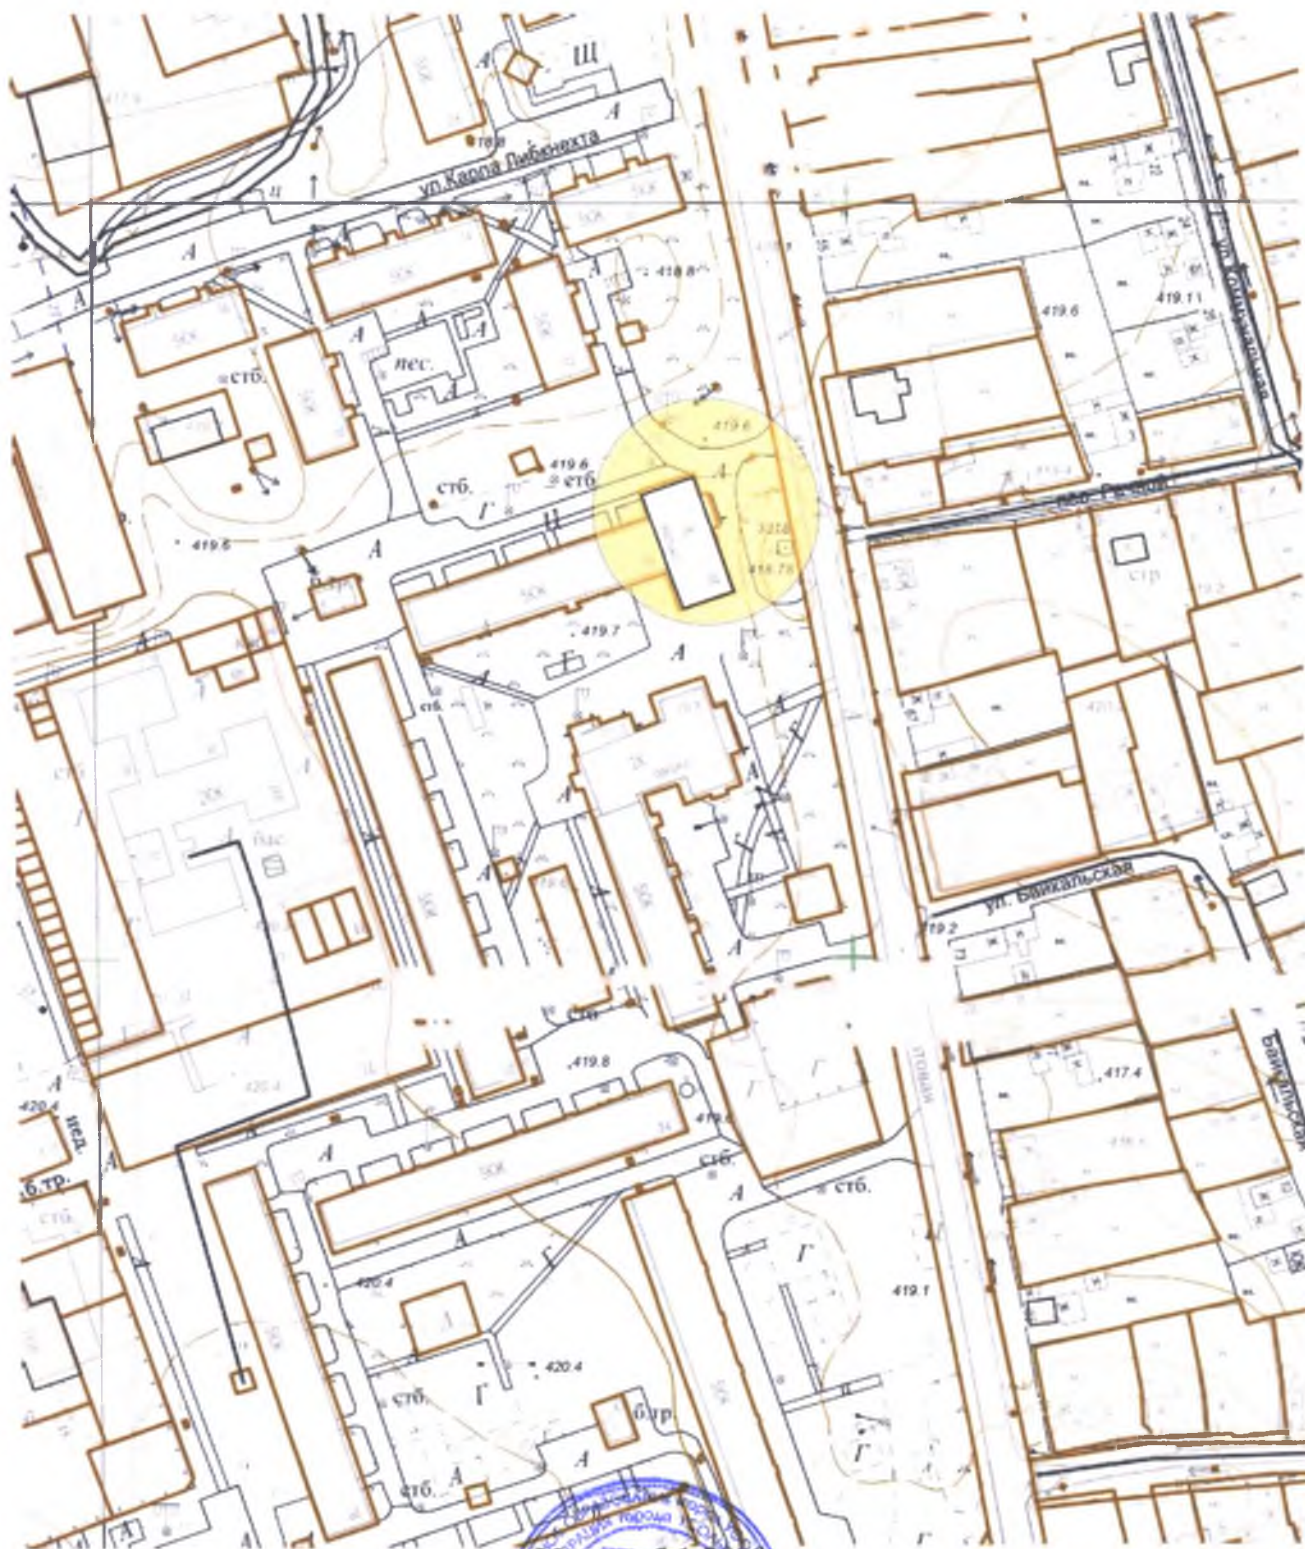

Масштаб 1:2000

Начальник отдела архитектуры
и градостроительства




Е.О. Смирнова

**Схема границ прилегающих территорий,
на которых не допускается розничная продажа алкогольной продукции.**

**Адрес (место расположения): Иркутская область, г. Усолье-Сибирское, ул.
Толбухина, 27**

**Объект: ФКУ «Главное бюро медико-социальной экспертизы по Иркутской
области» Министерства труда социальной защиты РФ (бюро
медико-санитарной экспертизы №16)**

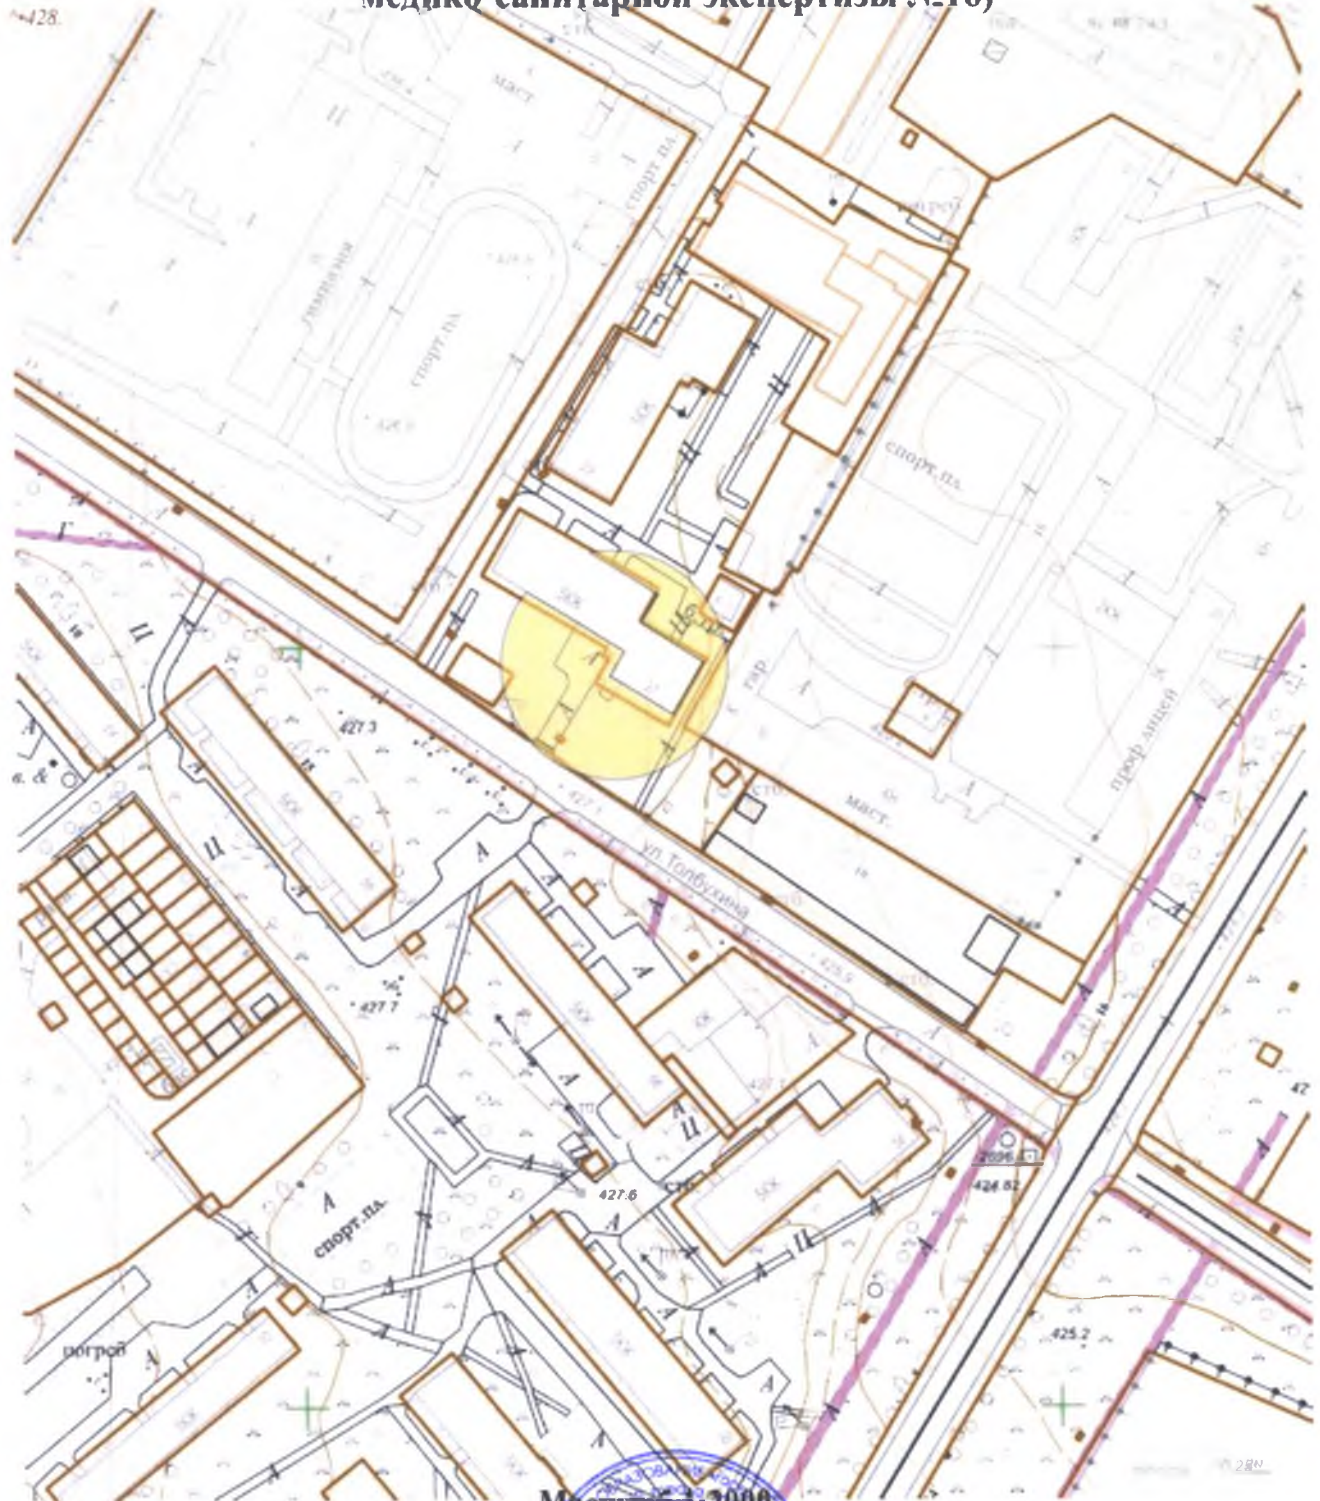

Начальник отдела архитектуры и градостроительства




Е.О. Смирнова

**Схема границ прилегающих территорий,
на которых не допускается розничная продажа алкогольной продукции.**

**Адрес (место расположения): Иркутская область, г. Усолье-Сибирское,
ул. Ленина, 73**

**Объект: Филиал ФБУЗ «Центр гигиены и эпидемиологии Иркутской области»
в городе Усолье-Сибирское и Усольском районе**

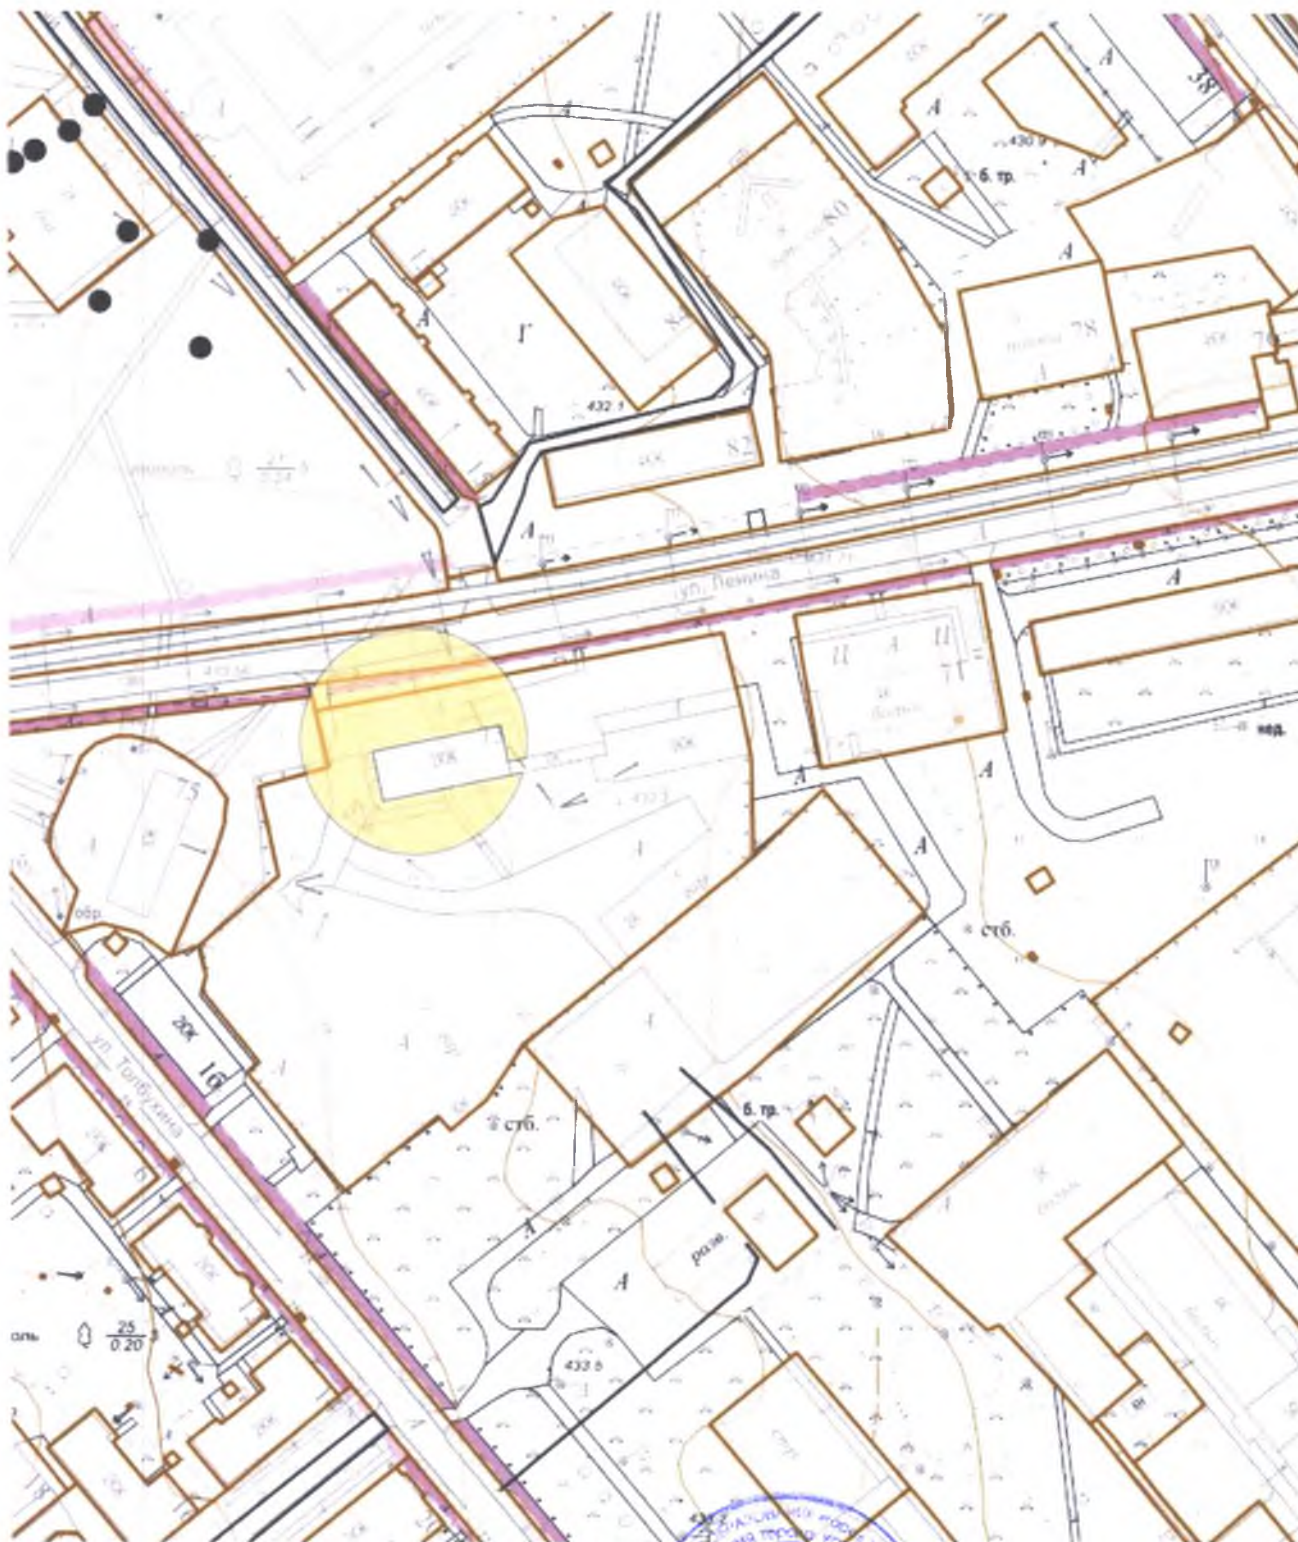

Масштаб 1:2000

Начальник отдела архитектуры и градостроительства



Е.О. Смирнова

**Схема границ прилегающих территорий,
на которых не допускается розничная продажа алкогольной продукции.**

**Адрес (место расположения): Иркутская область, г. Усолье-Сибирское,
ул. Крестьянина, 2а**

Объект: ГБУЗ «Областной онкологический диспансер»



Масштаб 1:2000

Начальник отдела архитектуры и градостроительства




Е.О. Смирнова

**Схема границ прилегающих территорий,
на которых не допускается розничная продажа алкогольной продукции.**

**Адрес (место расположения): Иркутская область, г. Усолье-Сибирское,
пр-кт Космонавтов 2**

Объект: ООО «Семейный» (стоматологический кабинет)

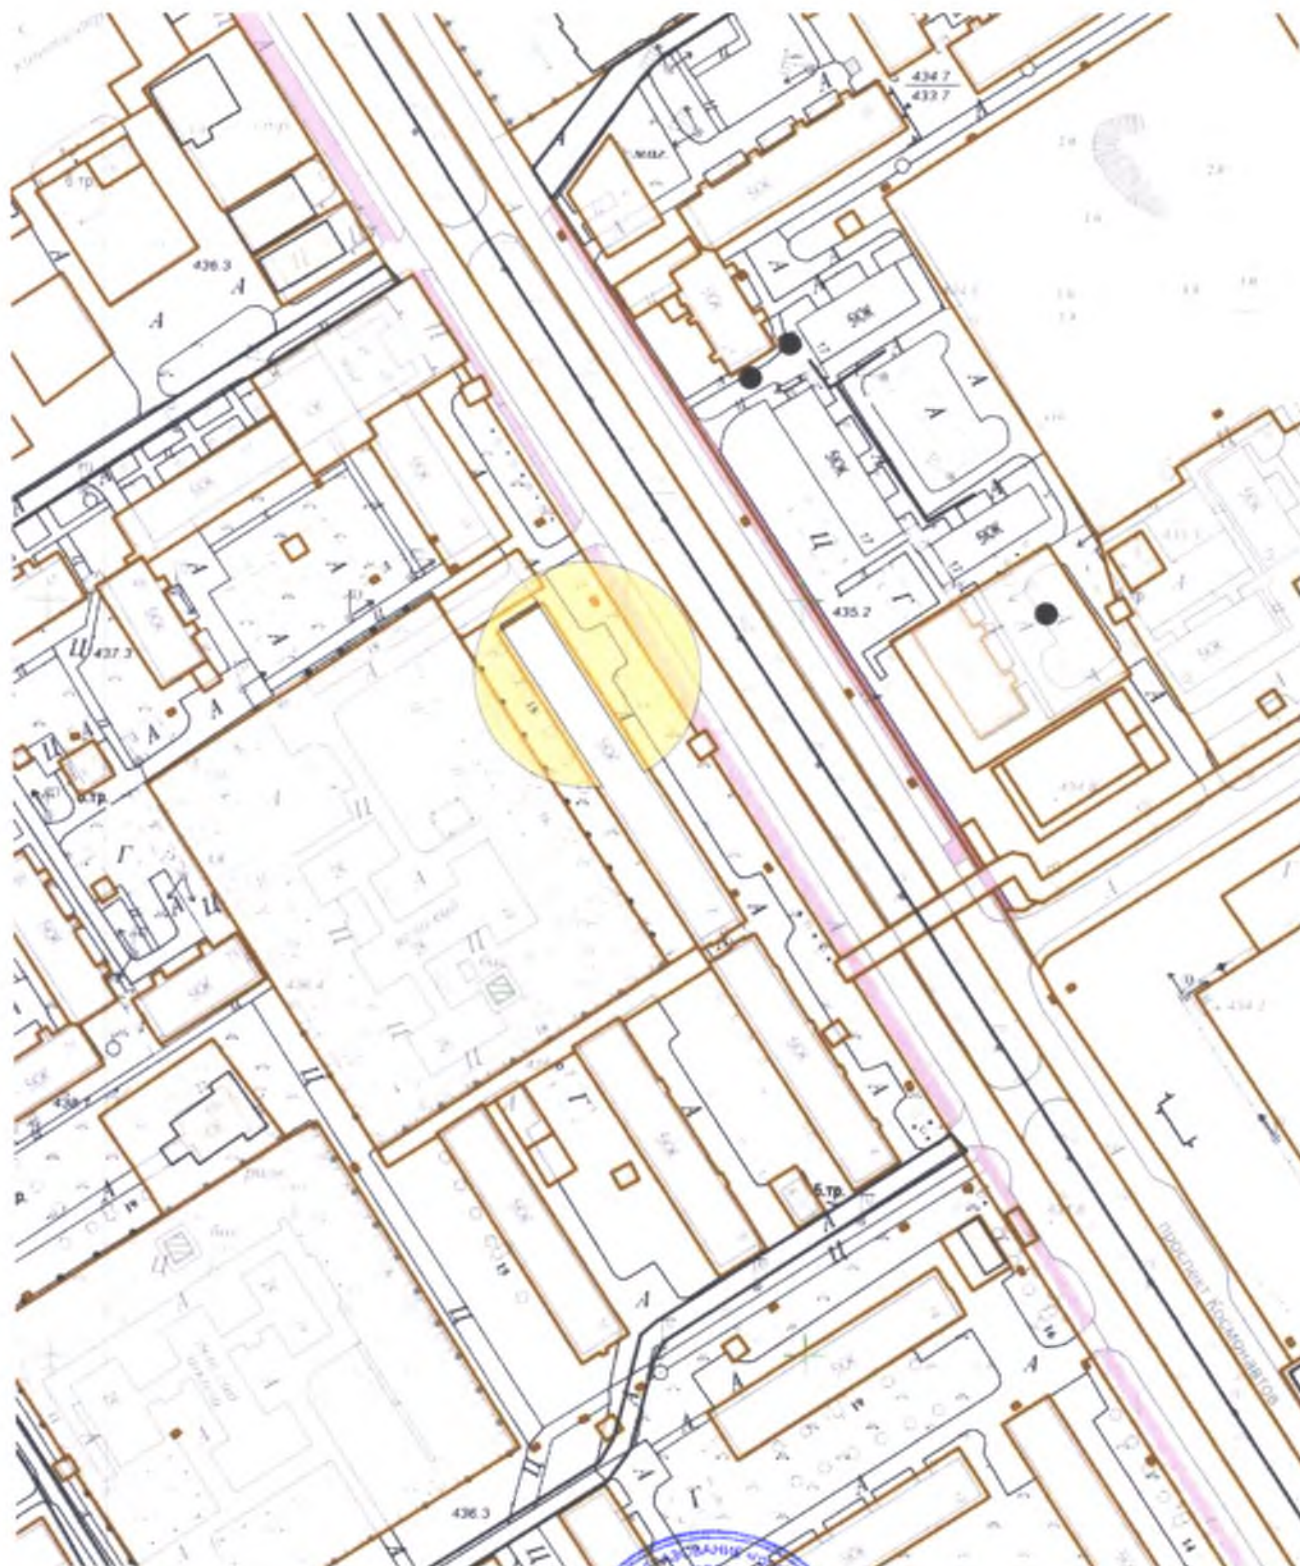

Масштаб 1:2000

Начальник отдела архитектуры и градостроительства




Е.О. Смирнова

**Схема границ прилегающих территорий,
на которых не допускается розничная продажа алкогольной продукции.**

**Адрес (место расположения): Иркутская область, г. Усолье-Сибирское,
ул. Менделеева, 38**

Объект: ООО «Нео-Дент» (стоматологический кабинет)

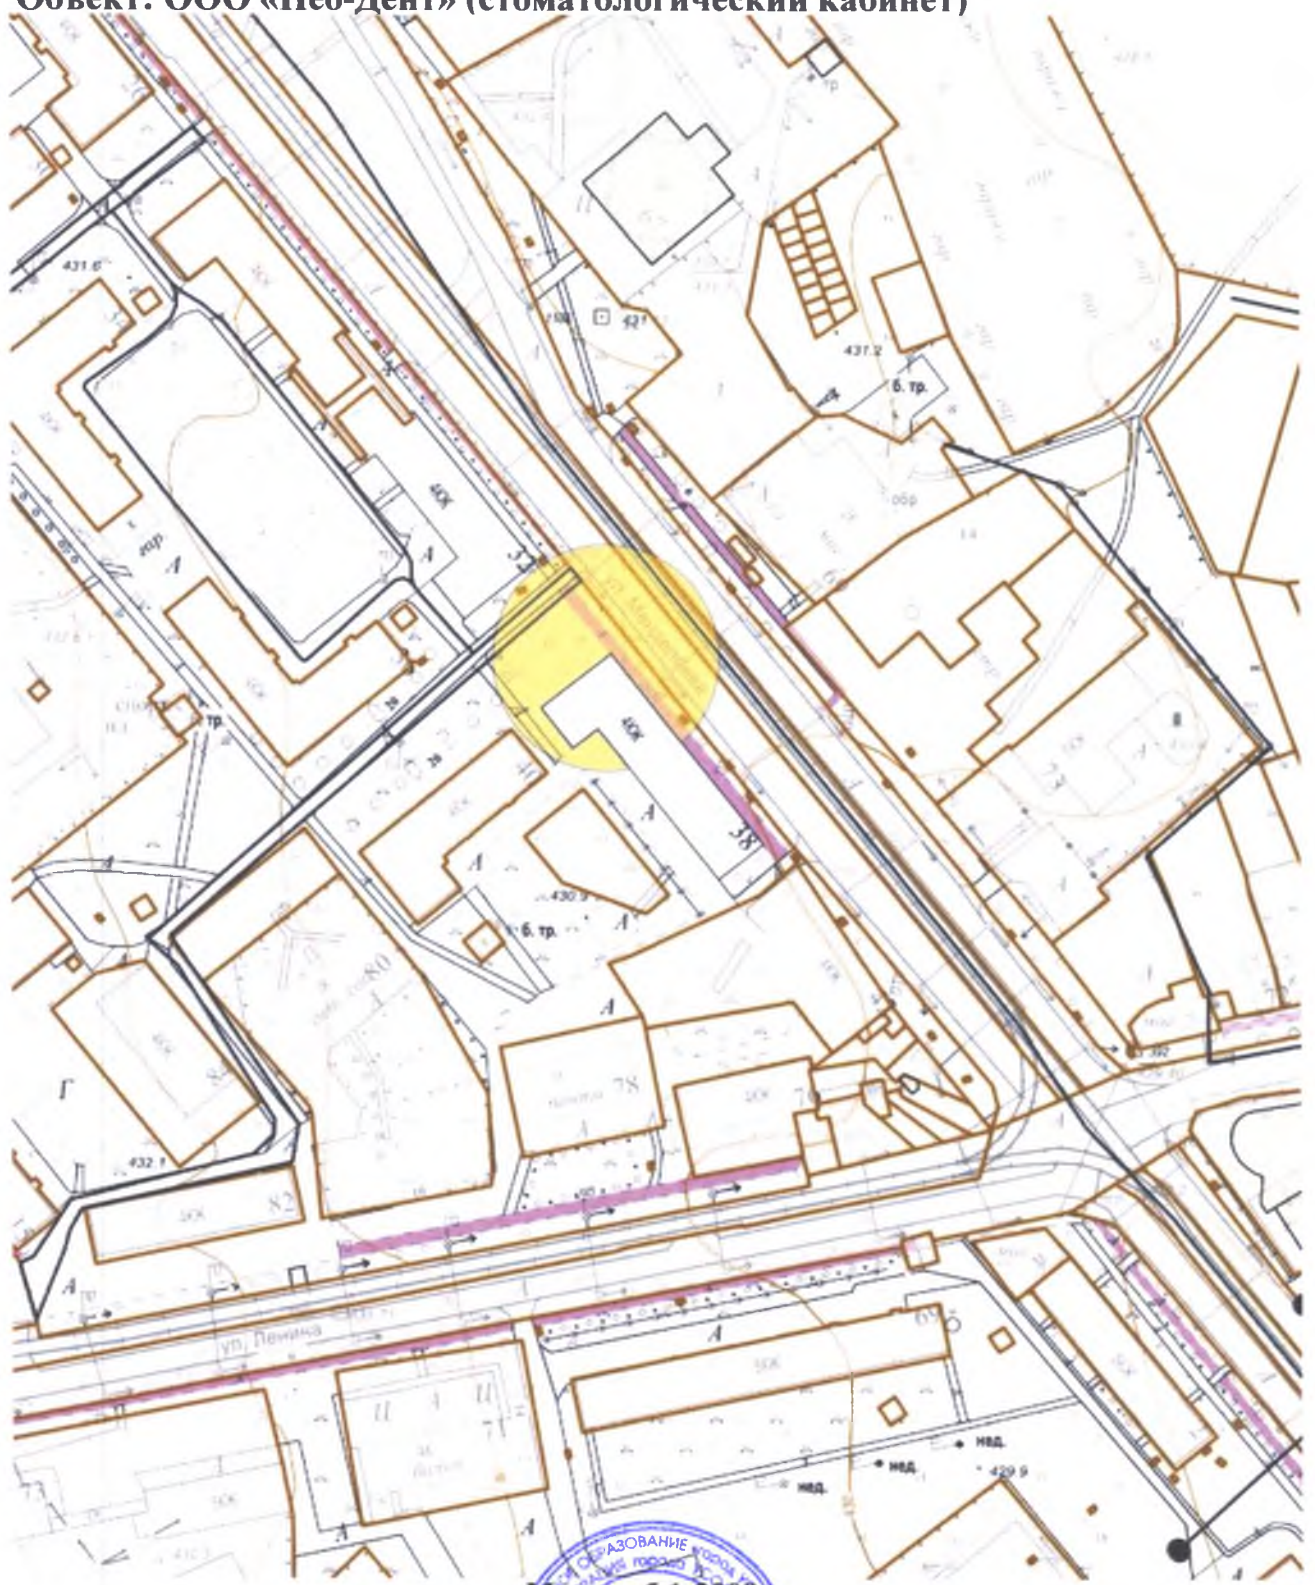


Начальник отдела архитектуры и градостроительства

Е.О. Смирнова

**Схема границ прилегающих территорий,
на которых не допускается розничная продажа алкогольной продукции.**

**Адрес (место расположения): Иркутская область, г. Усолье-Сибирское,
ул.Ленина, 82**

Объект: ООО «Стоматология» (стоматологическая клиника «Эталон»)

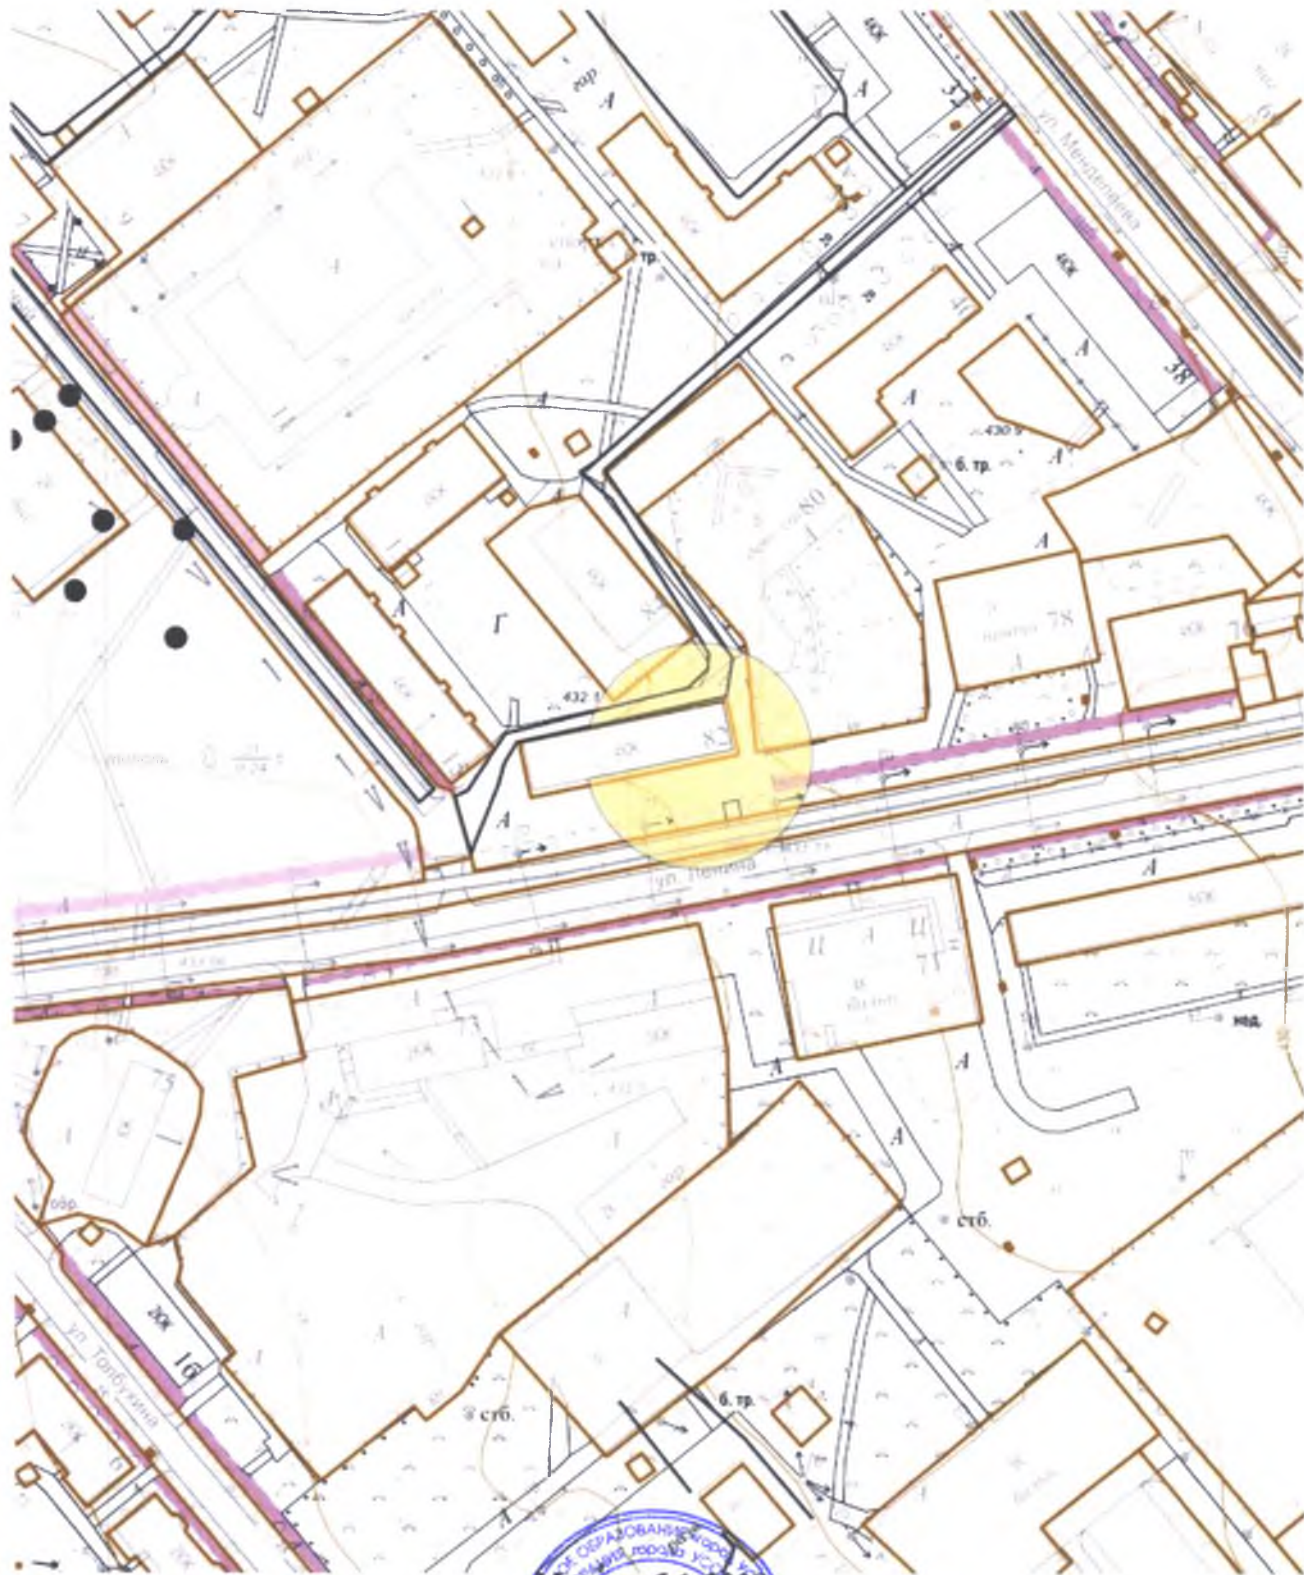


Начальник отдела архитектуры и градостроительства

Е.О. Смирнова

**Схема границ прилегающих территорий,
на которых не допускается розничная продажа алкогольной продукции.**

**Адрес (место расположения): Иркутская область, г. Усолье-Сибирское,
ул. Интернациональная, 2**

Объект: ООО Центр эстетической стоматологии «Технология Улыбки»

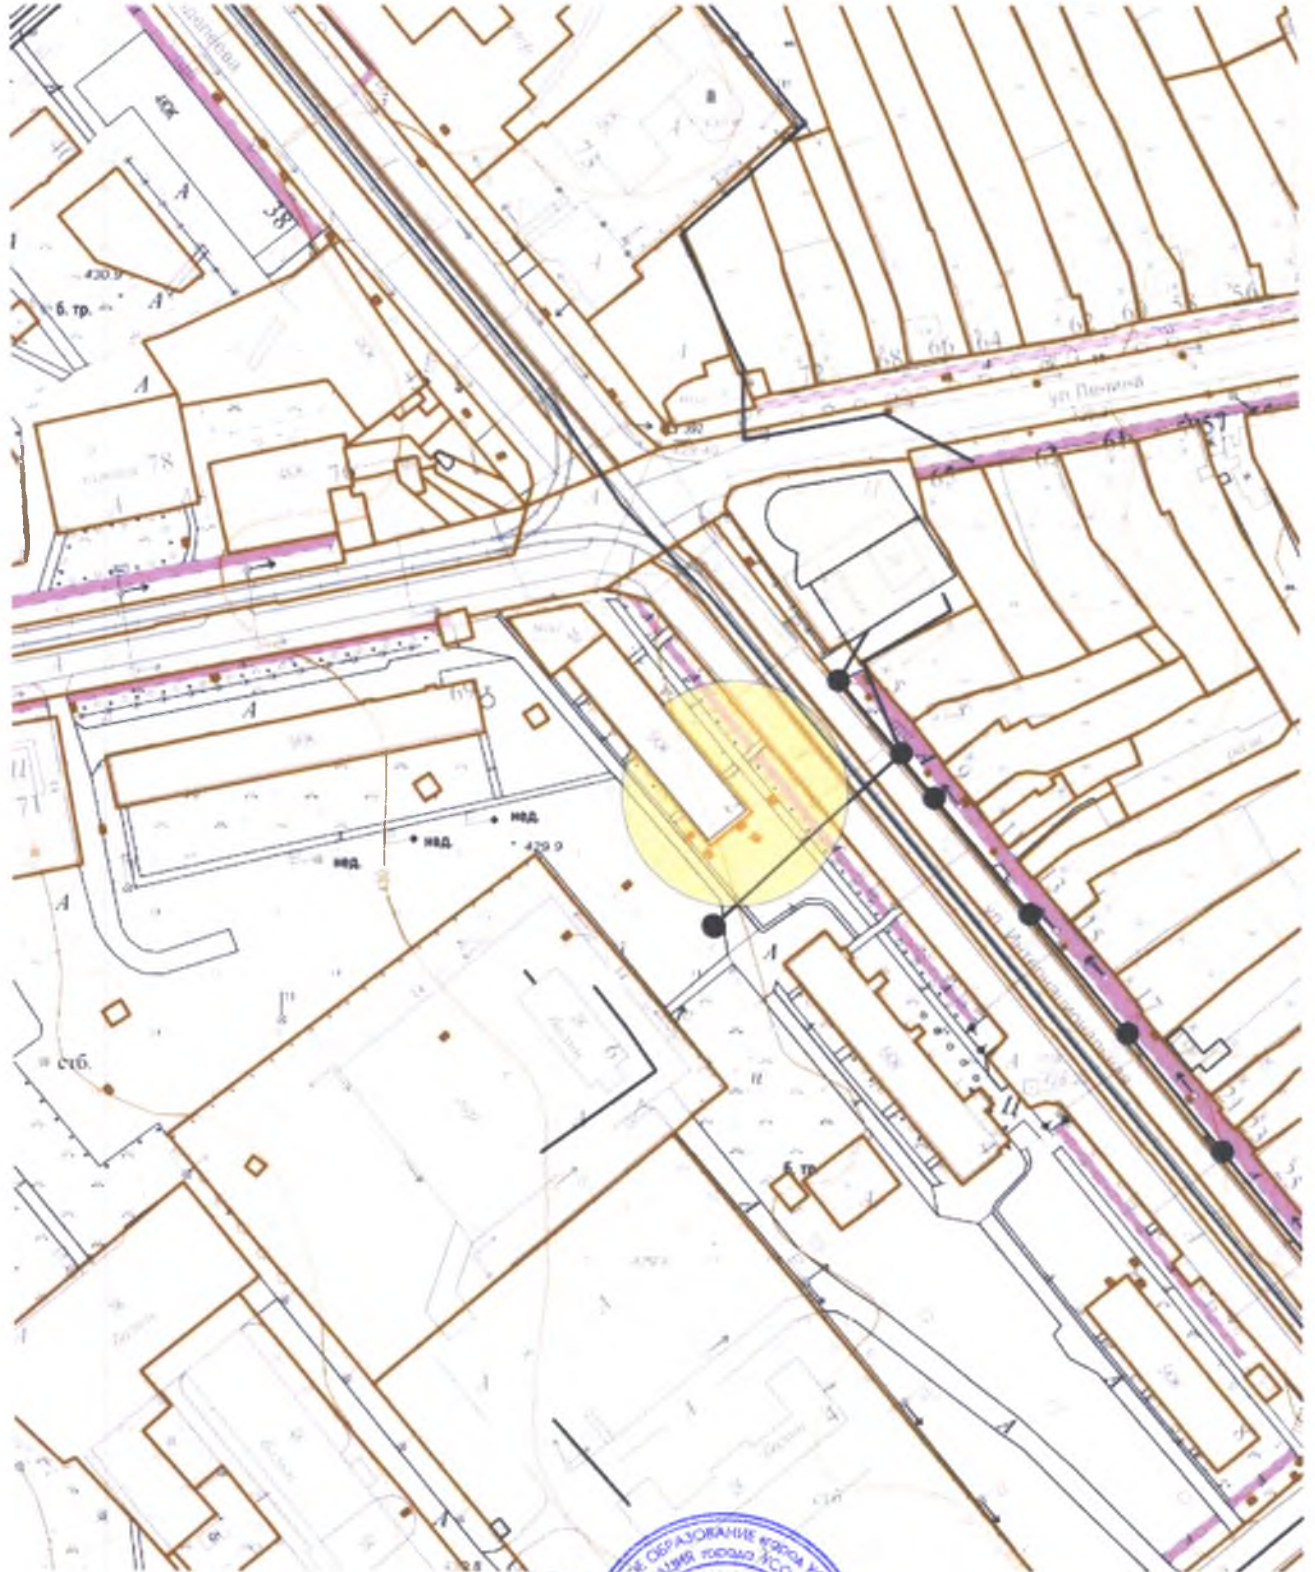

Масштаб 1:2000

Начальник отдела архитектуры и градостроительства




Е.О. Смирнова

**Схема границ прилегающих территорий,
на которых не допускается розничная продажа алкогольной продукции.**

**Адрес (место расположения): Иркутская область, г. Усолье-Сибирское,
ул. Интернациональная, 40**

Объект: ООО «Саир-Дента» (стоматологический кабинет)

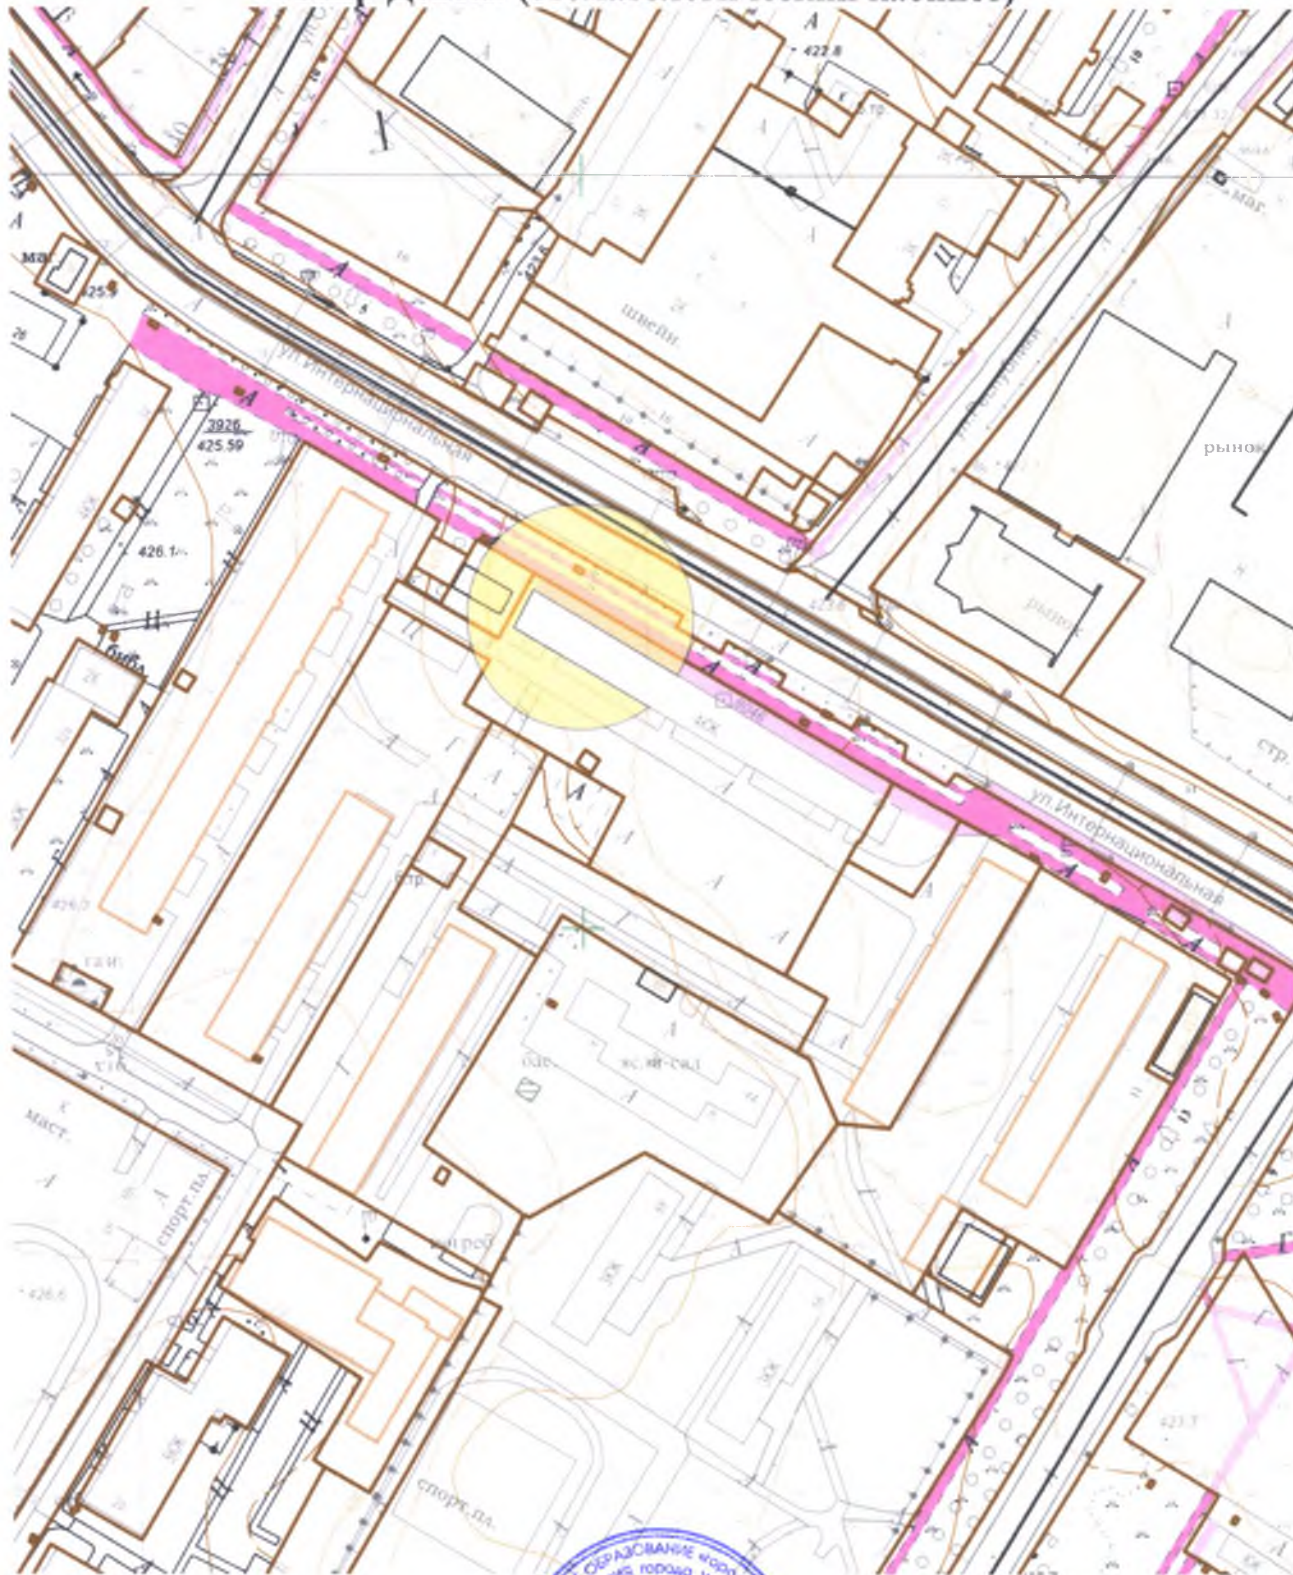

Масштаб 1:2000

**Начальник отдела архитектуры
и градостроительства**




Е.О. Смирнова

**Схема границ прилегающих территорий,
на которых не допускается розничная продажа алкогольной продукции.**

**Адрес (место расположения): Иркутская область, г. Усолье-Сибирское,
ул.Интернациональная, 85**

Объект: ООО «Эстетика» (стоматологический кабинет)

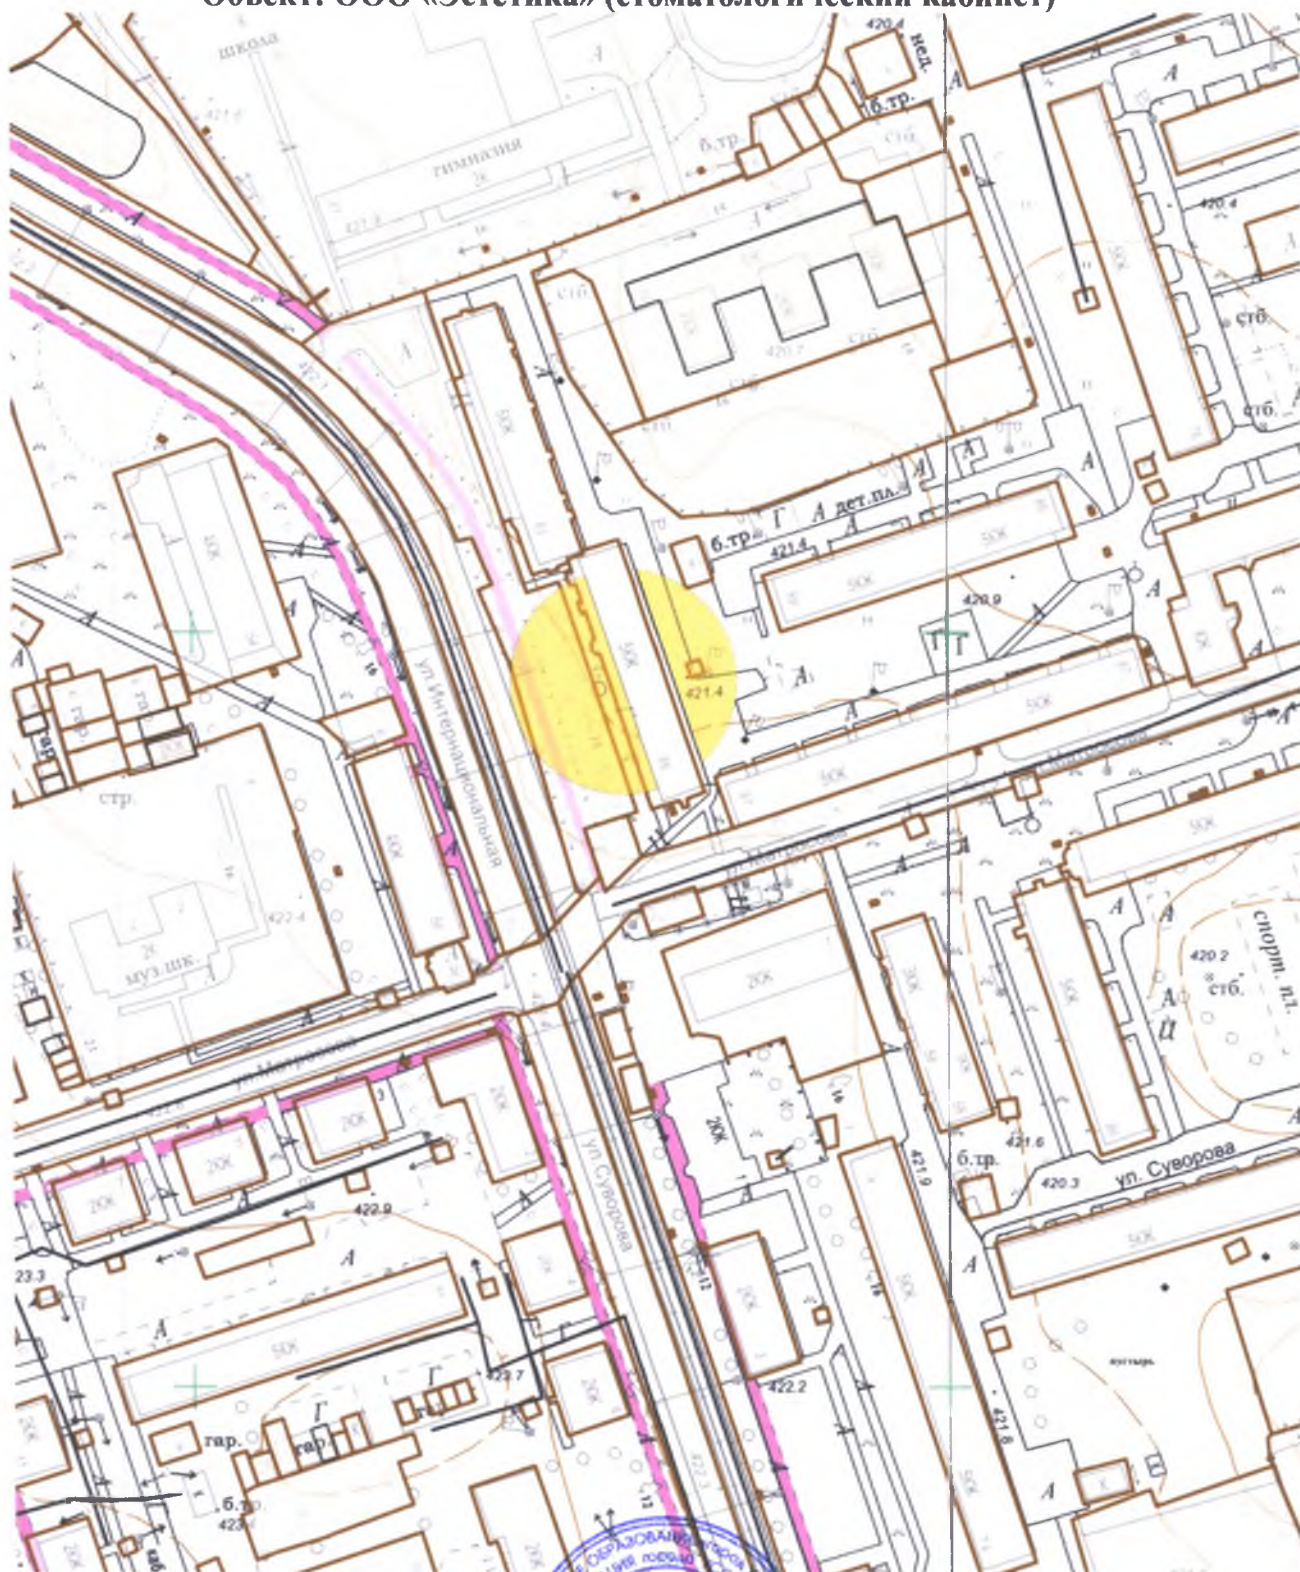

Масштаб 1:2000

**Начальник отдела архитектуры
и градостроительства**




Е.О. Смирнова

**Схема границ прилегающих территорий,
на которых не допускается розничная продажа алкогольной продукции.**

**Адрес (место расположения): Иркутская область, г. Усолье-Сибирское,
пр-кт Красных партизан, 8**

Объект: ООО «Здорово» (стоматологическая клиника «Smile Dent»)

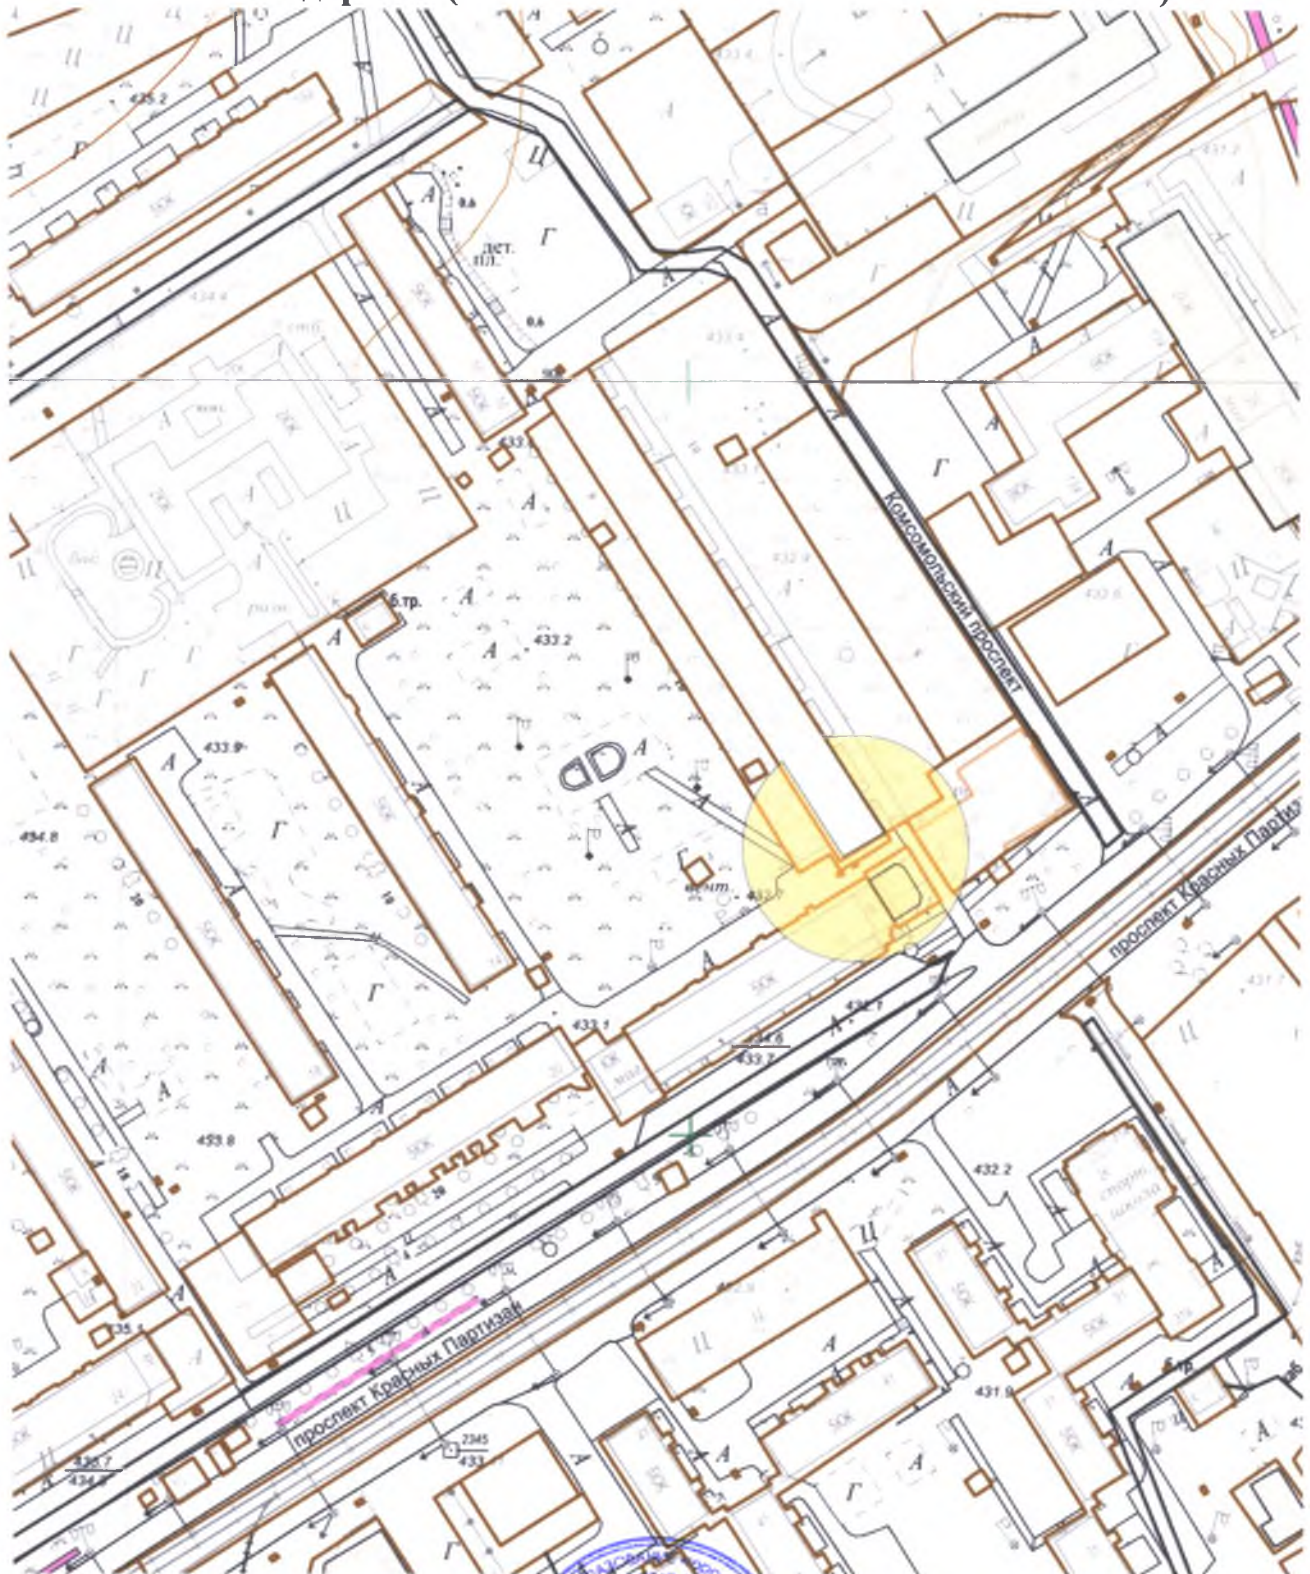

Масштаб 1:2000

**Начальник отдела архитектуры
и градостроительства**




Е.О. Смирнова

**Схема границ прилегающих территорий,
на которых не допускается розничная продажа алкогольной продукции.**

**Адрес (место расположения): Иркутская область, г. Усолье-Сибирское,
пр-кт Красных партизан, 18**

Объект: ООО «Дентал+» (стоматологический кабинет)

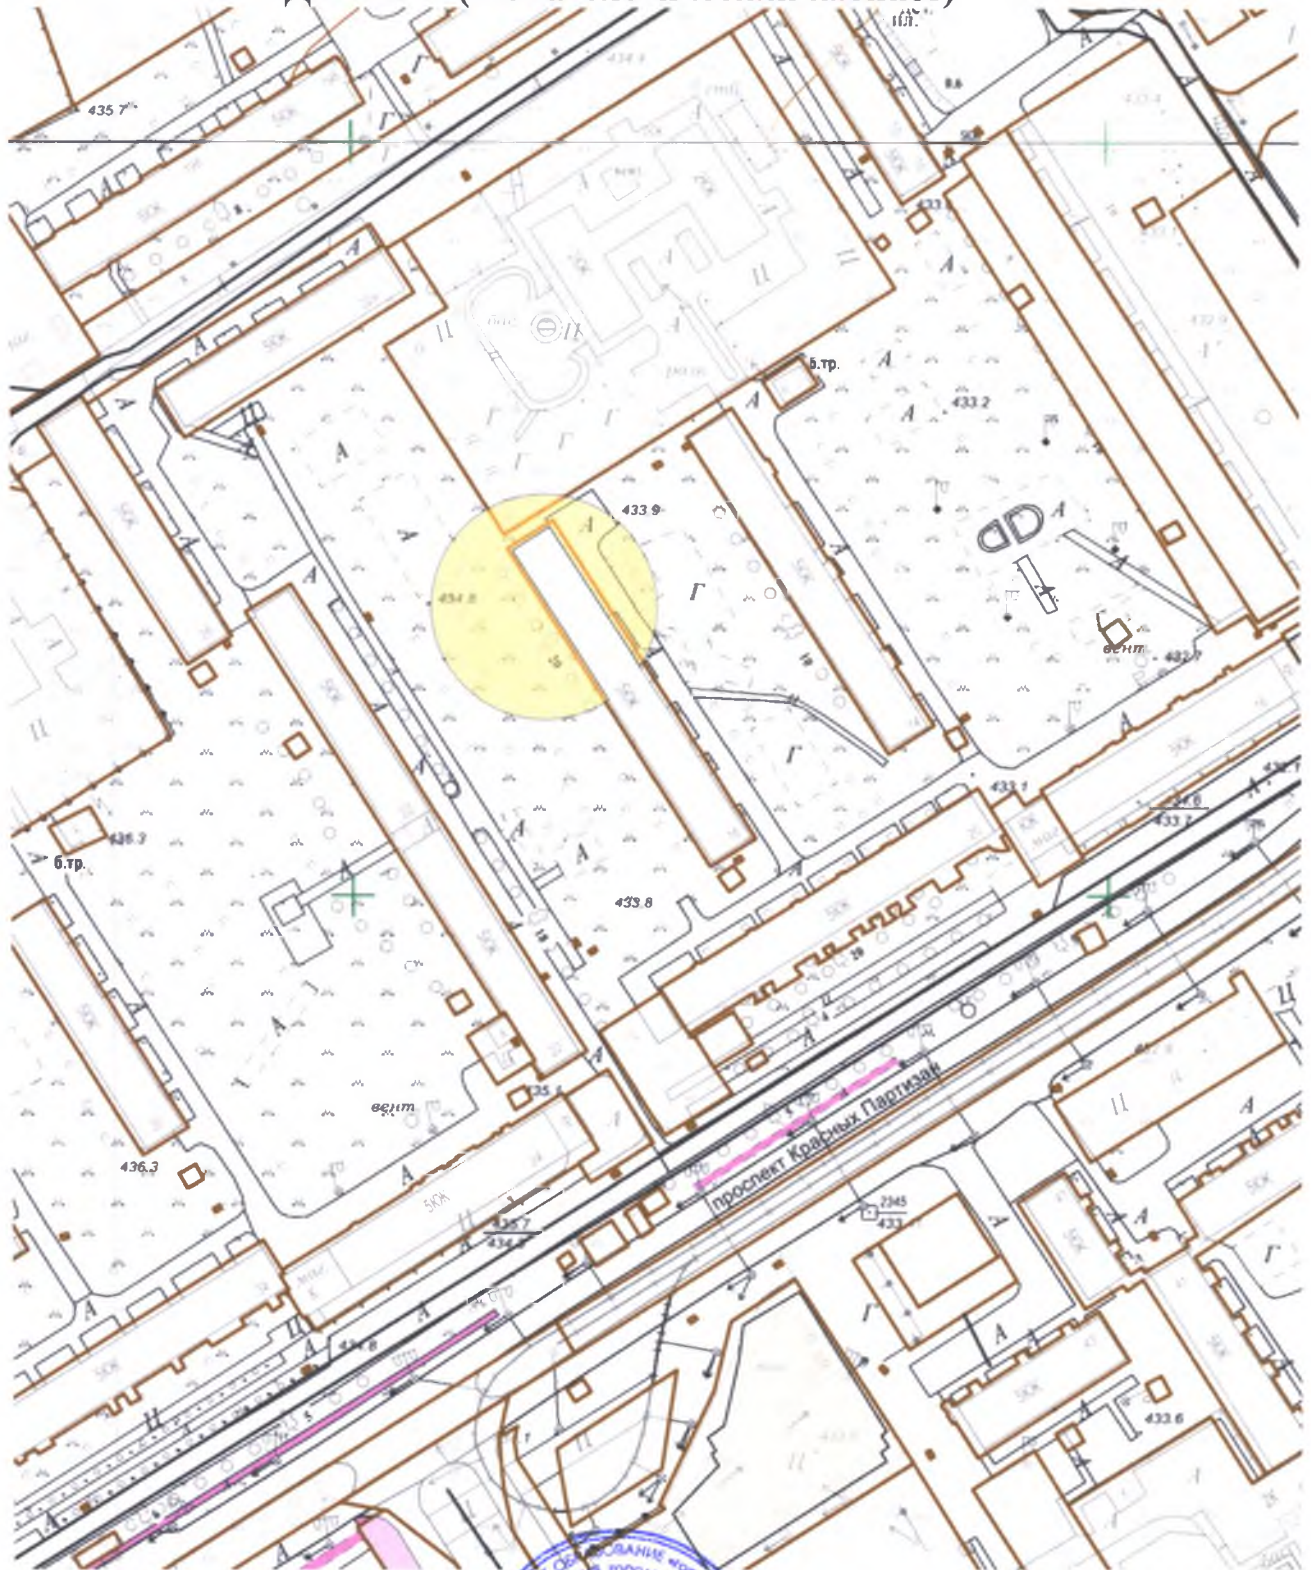

Масштаб 1:2000

**Начальник отдела архитектуры
и градостроительства**




Е.О. Смирнова

**Схема границ прилегающих территорий,
на которых не допускается розничная продажа алкогольной продукции.**

**Адрес (место расположения): Иркутская область, г. Усолье-Сибирское,
пр-кт Красных партизан, 36а**

Объект: ООО Клиника «Стоматолог»

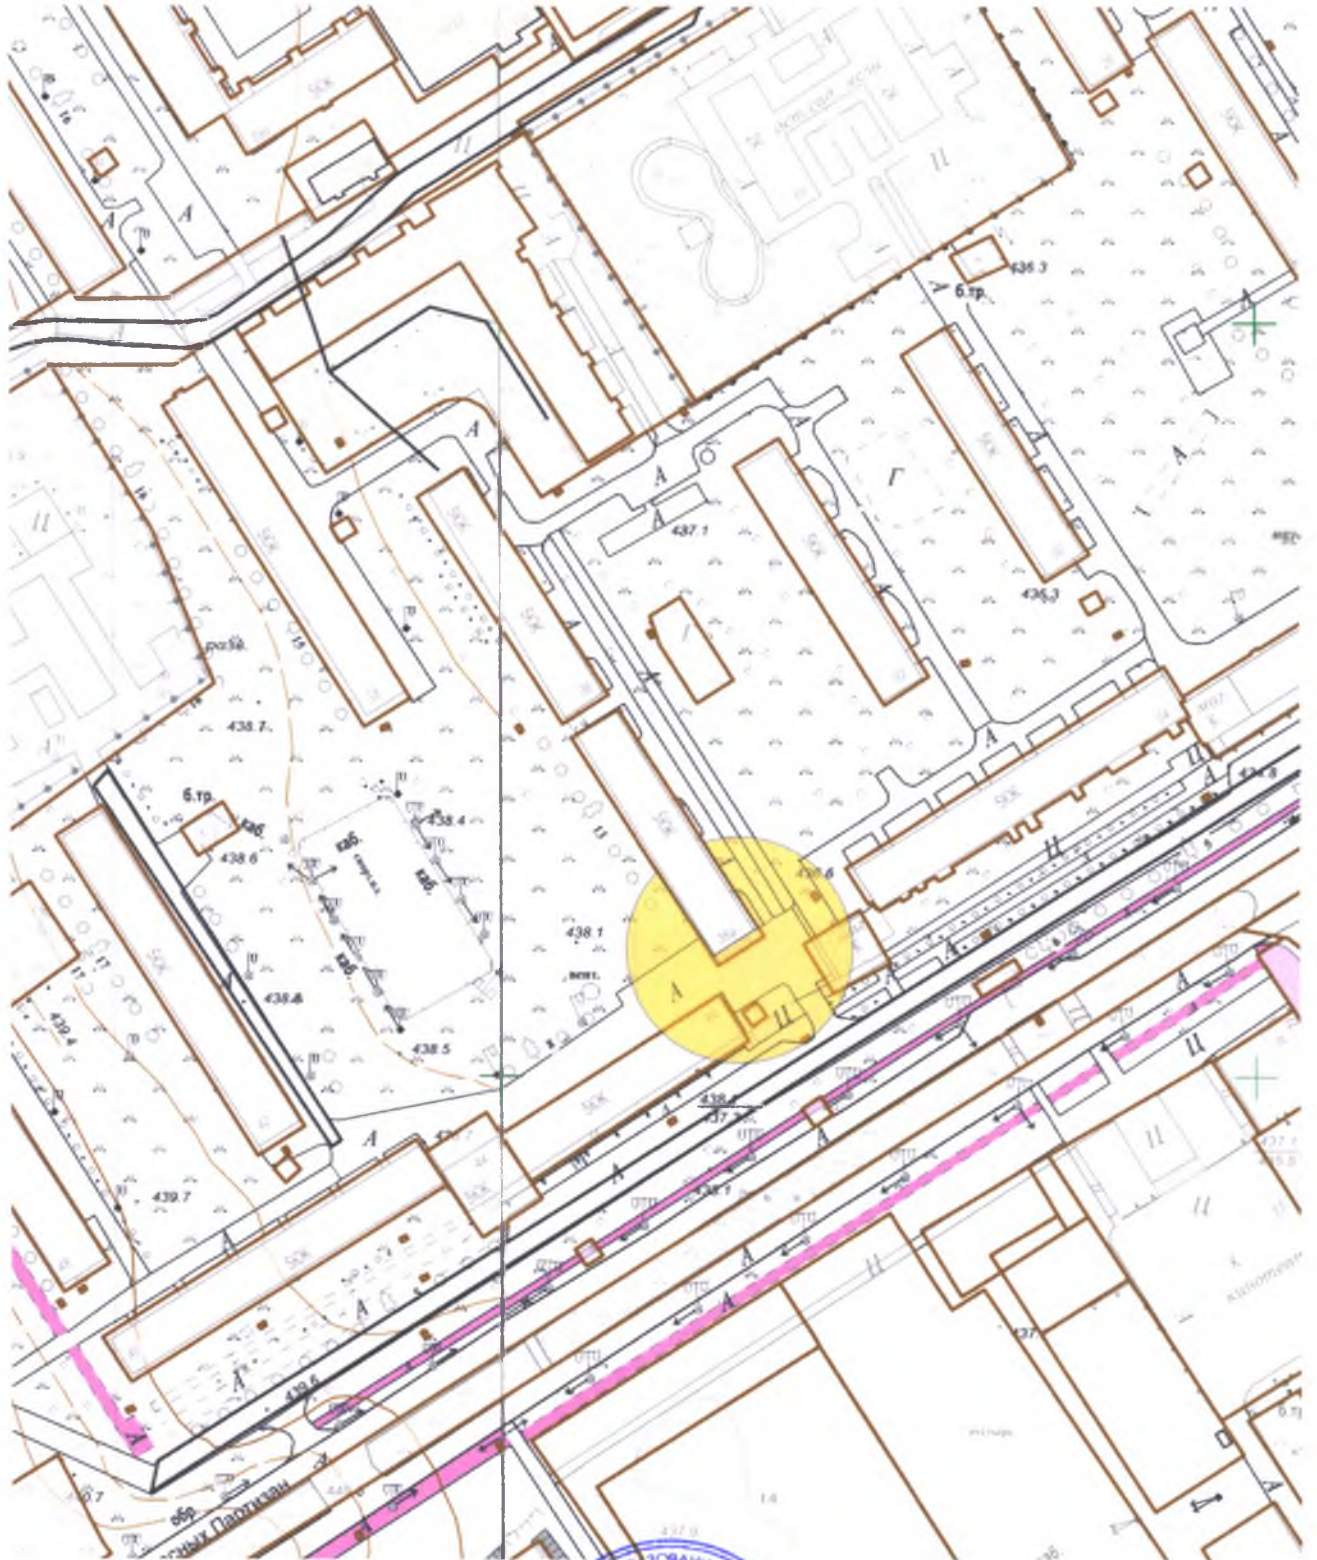

Масштаб 1:2000

**Начальник отдела архитектуры
и градостроительства**




Е.О. Смирнова

**Схема границ прилегающих территорий,
на которых не допускается розничная продажа алкогольной продукции.**

**Адрес (место расположения): Иркутская область, г. Усолье-Сибирское,
пр-кт Красных партизан, 34**

Объект: ООО «Инвитро-Сибирь»

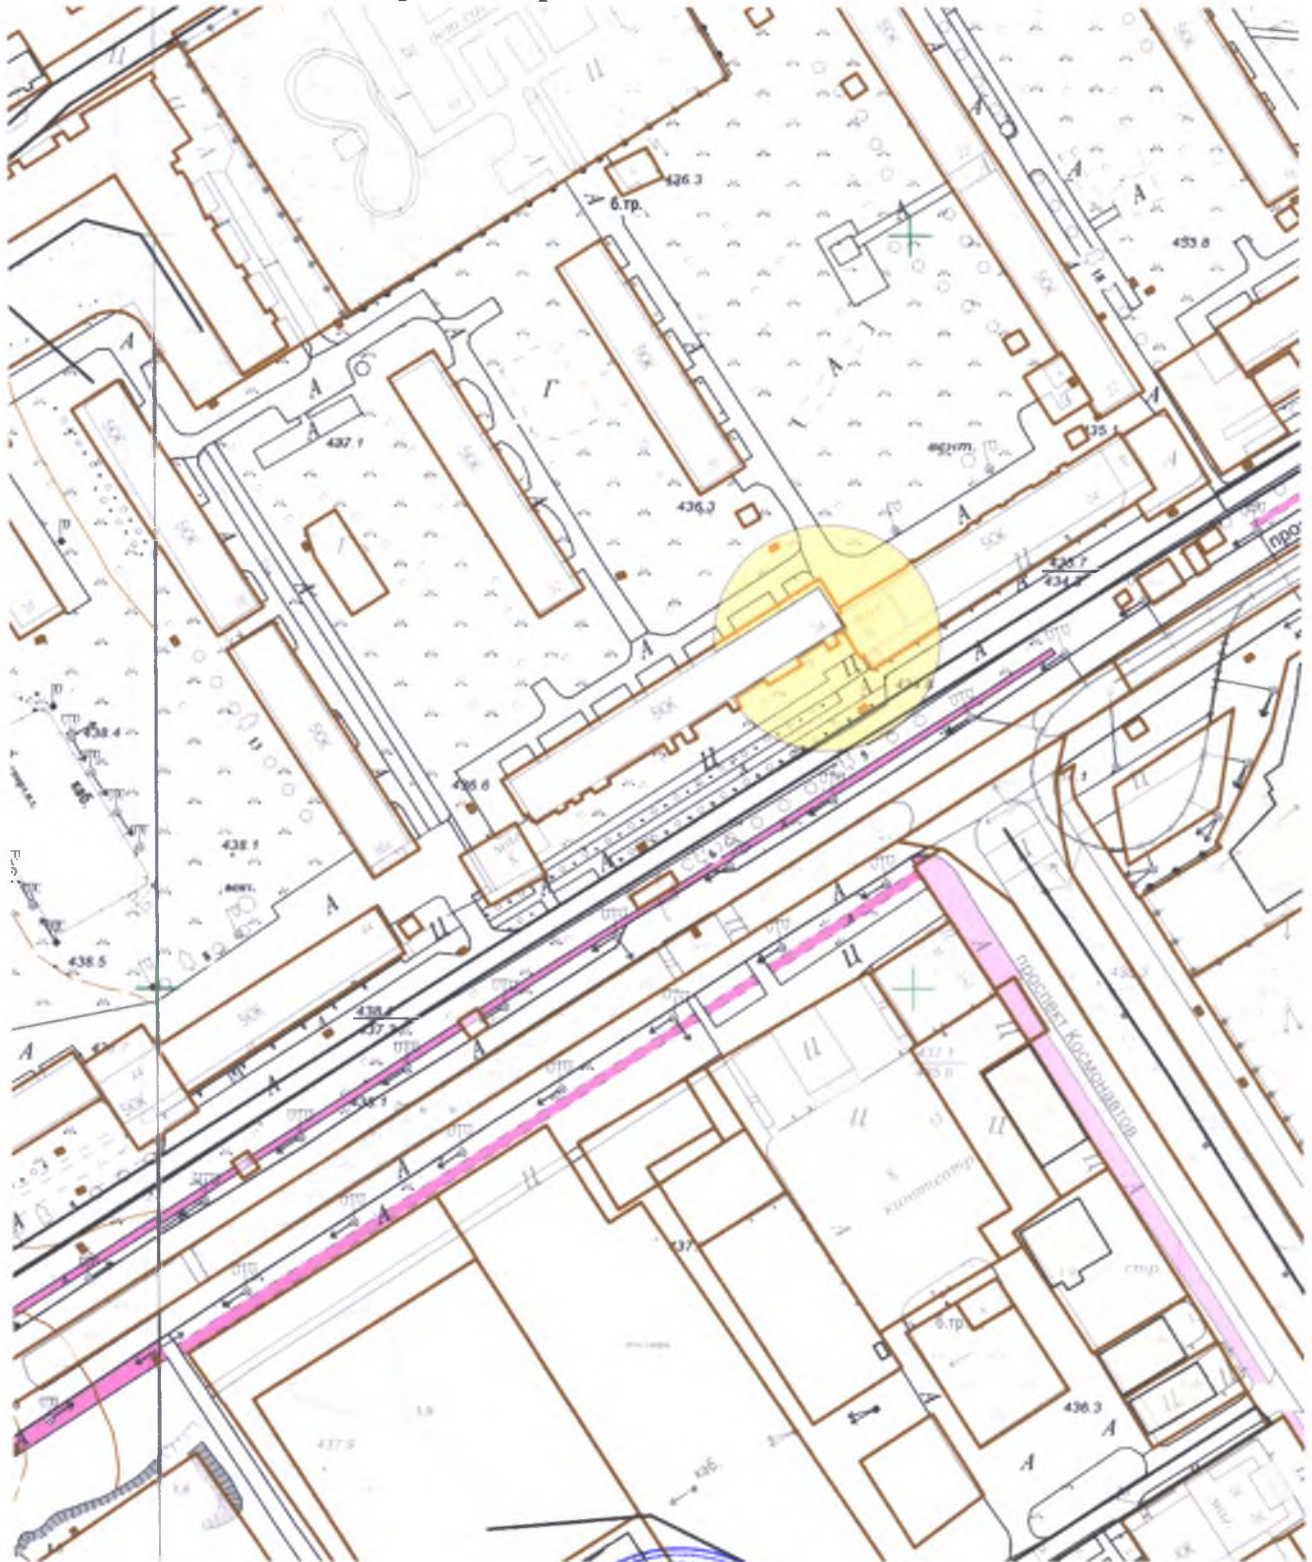

Масштаб 1:2000

**Начальник отдела архитектуры
и градостроительства**




Е.О. Смирнова

**Схема границ прилегающих территорий,
на которых не допускается розничная продажа алкогольной продукции.**

**Адрес (место расположения): Иркутская область, г. Усолье-Сибирское,
ул. Интернациональная, 4**

Объект: ООО «Центр современной офтальмологии»

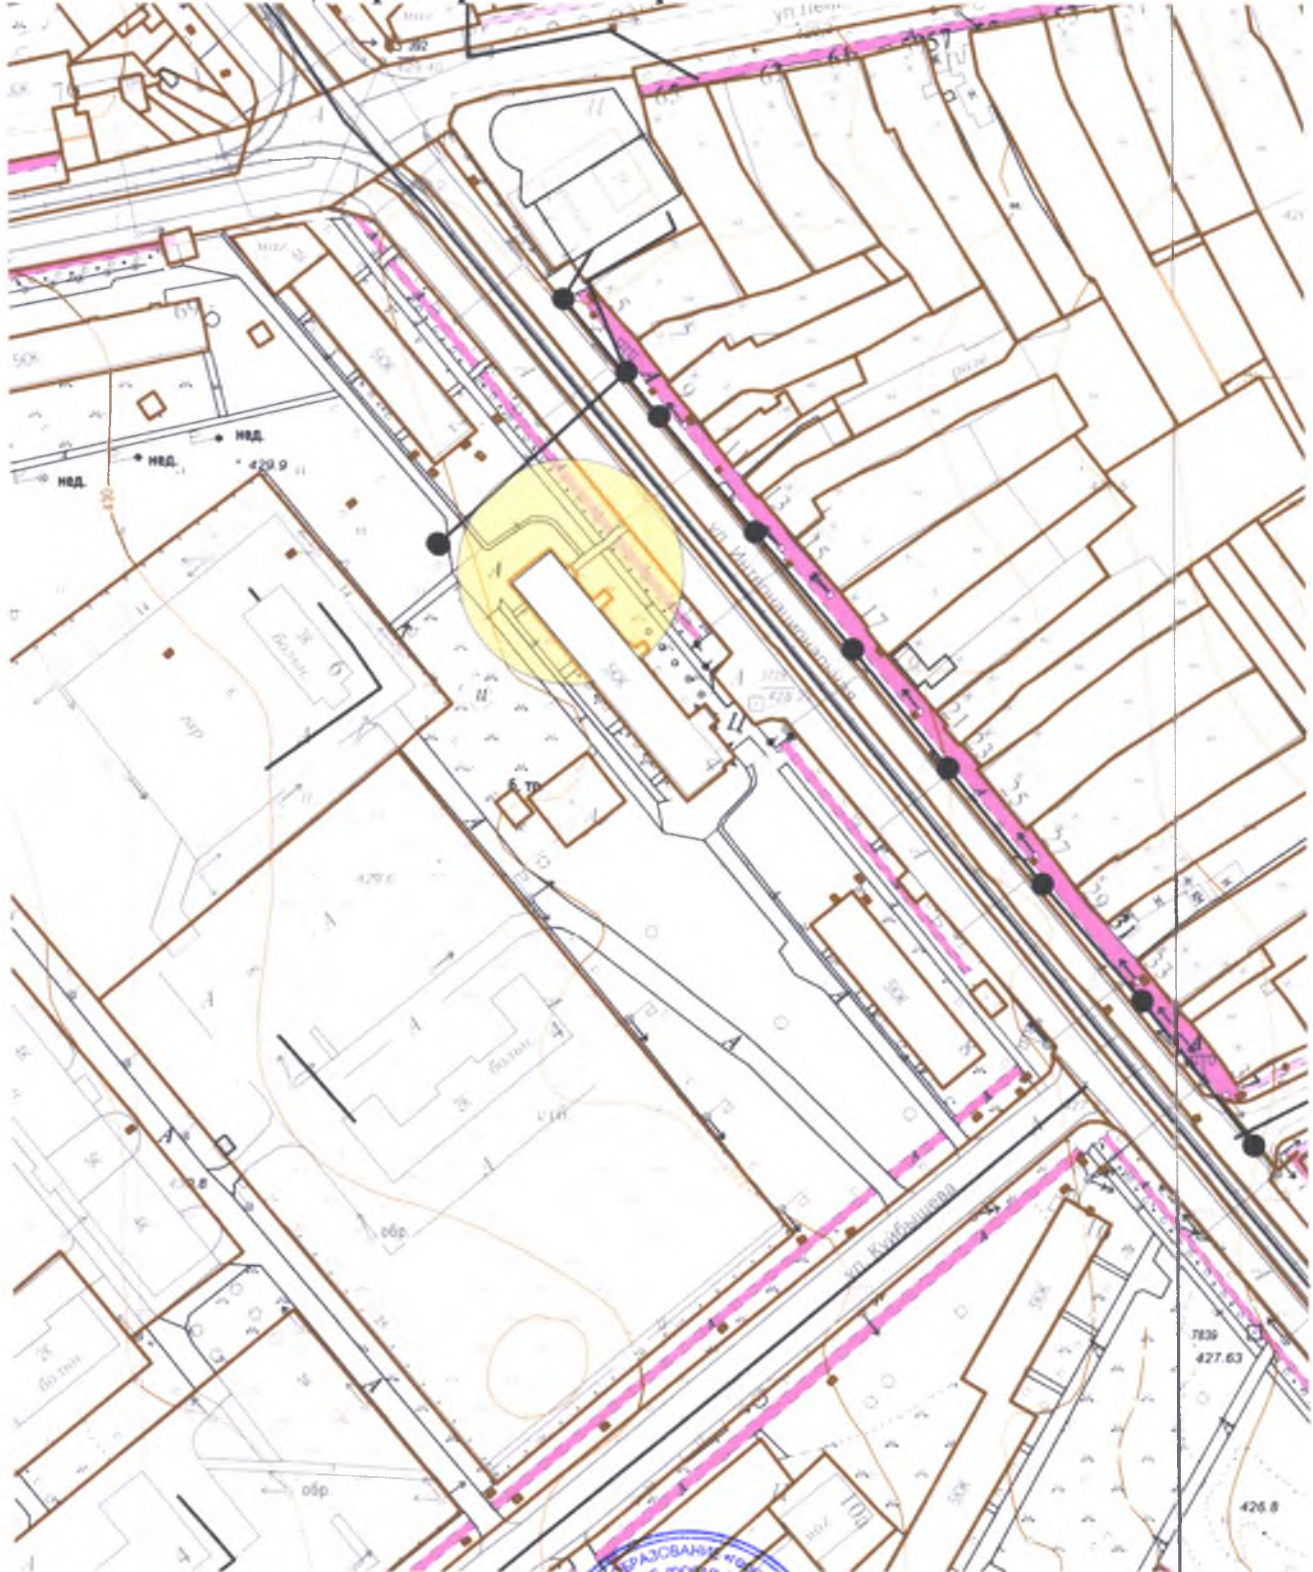

Масштаб 1:2000

**Начальник отдела архитектуры
и градостроительства**




Е.О. Смирнова

**Схема границ прилегающих территорий,
на которых не допускается розничная продажа алкогольной продукции.**

**Адрес (место расположения): Иркутская область, г. Усолье-Сибирское,
пр-кт Комсомольский, 101**

Объект: Стадион «Химик» МБУ «Спортивный комплекс «Химик»»

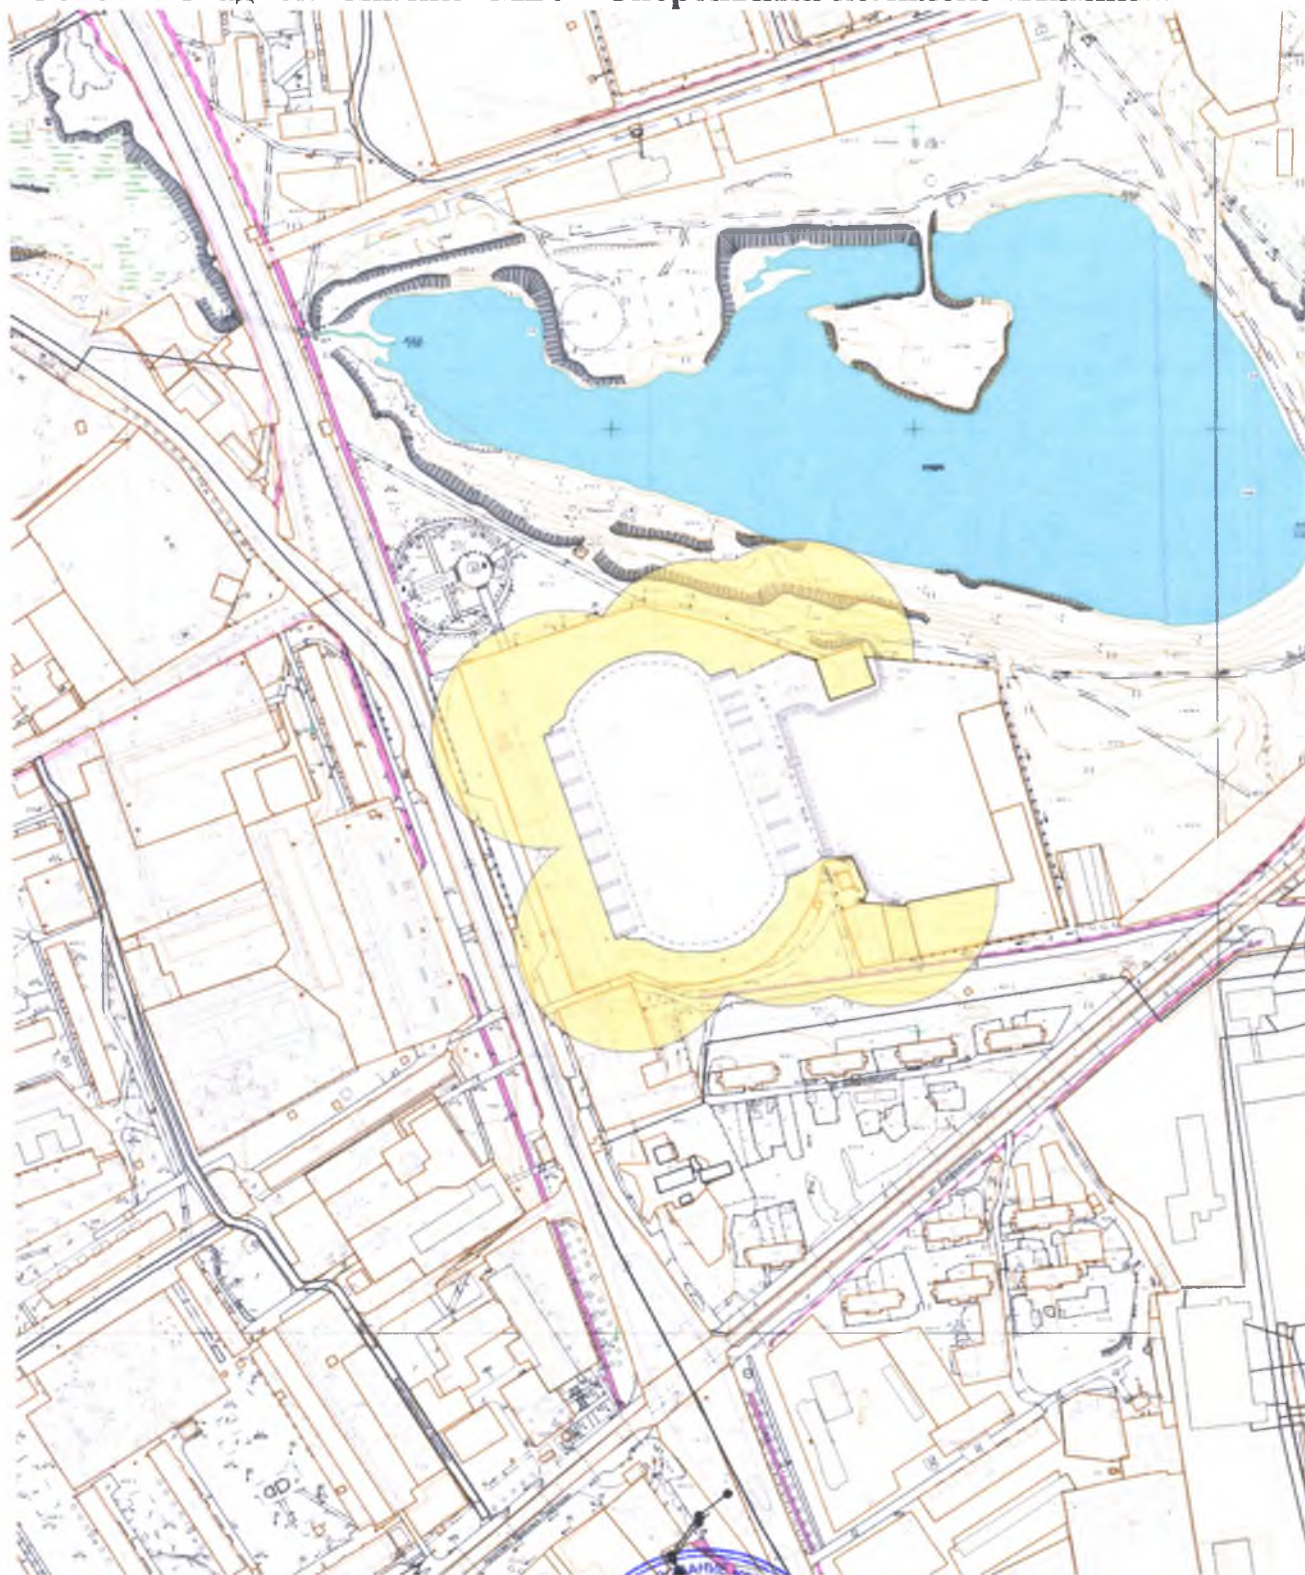

Масштаб 1:5000

**Начальник отдела архитектуры
и градостроительства**




Е.О. Смирнова

**Схема границ прилегающих территорий,
на которых не допускается розничная продажа алкогольной продукции.**

**Адрес (место расположения): Иркутская область, г. Усолье-Сибирское,
пр-кт Комсомольский, 30а**

Объект: Спортивный зал МБУ «Спортивный комплекс «Химик»»

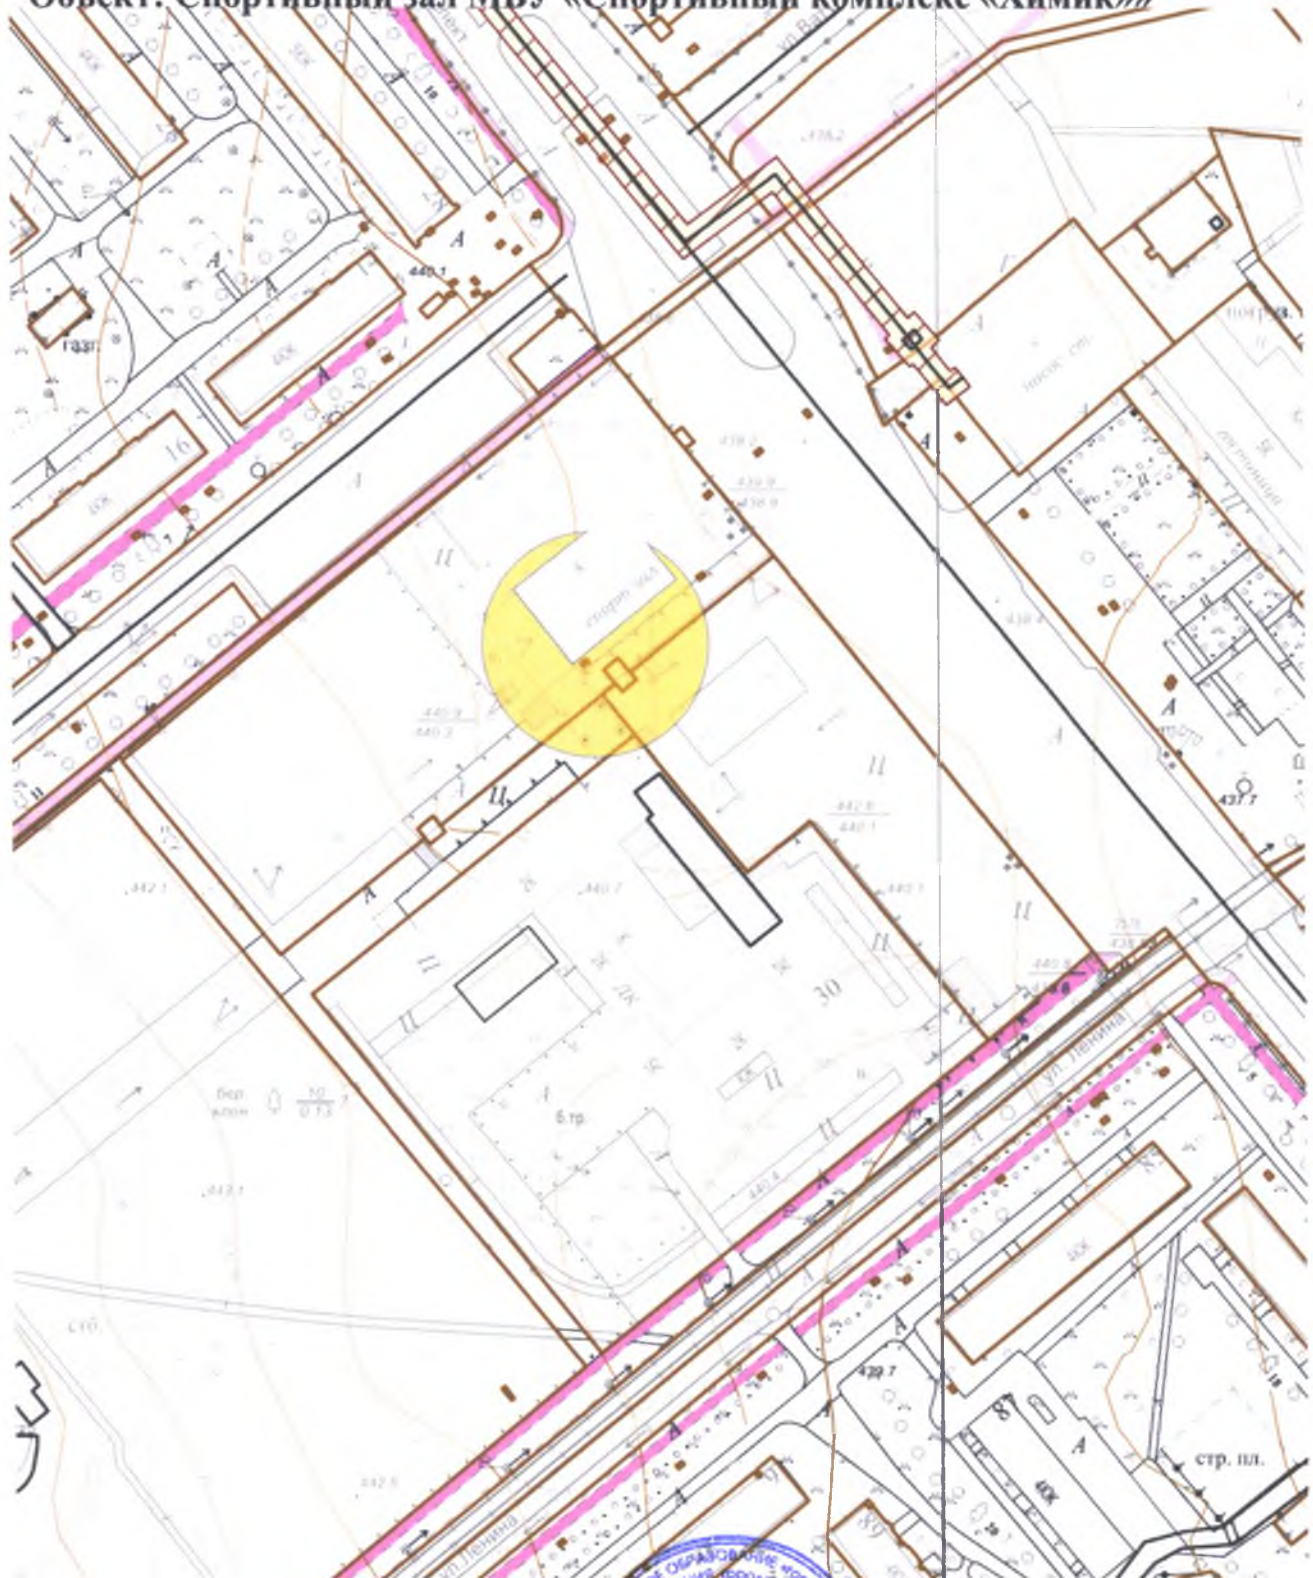

Масштаб 1:2000

**Начальник отдела архитектуры
и градостроительства**




Е.О. Смирнова

**Схема границ прилегающих территорий,
на которых не допускается розничная продажа алкогольной продукции.**

**Адрес (место расположения): Иркутская область, г. Усолье-Сибирское,
ул. Коростова, 12**

Объект: Легкоатлетический манеж МБУДО «ДЮСШ №1»

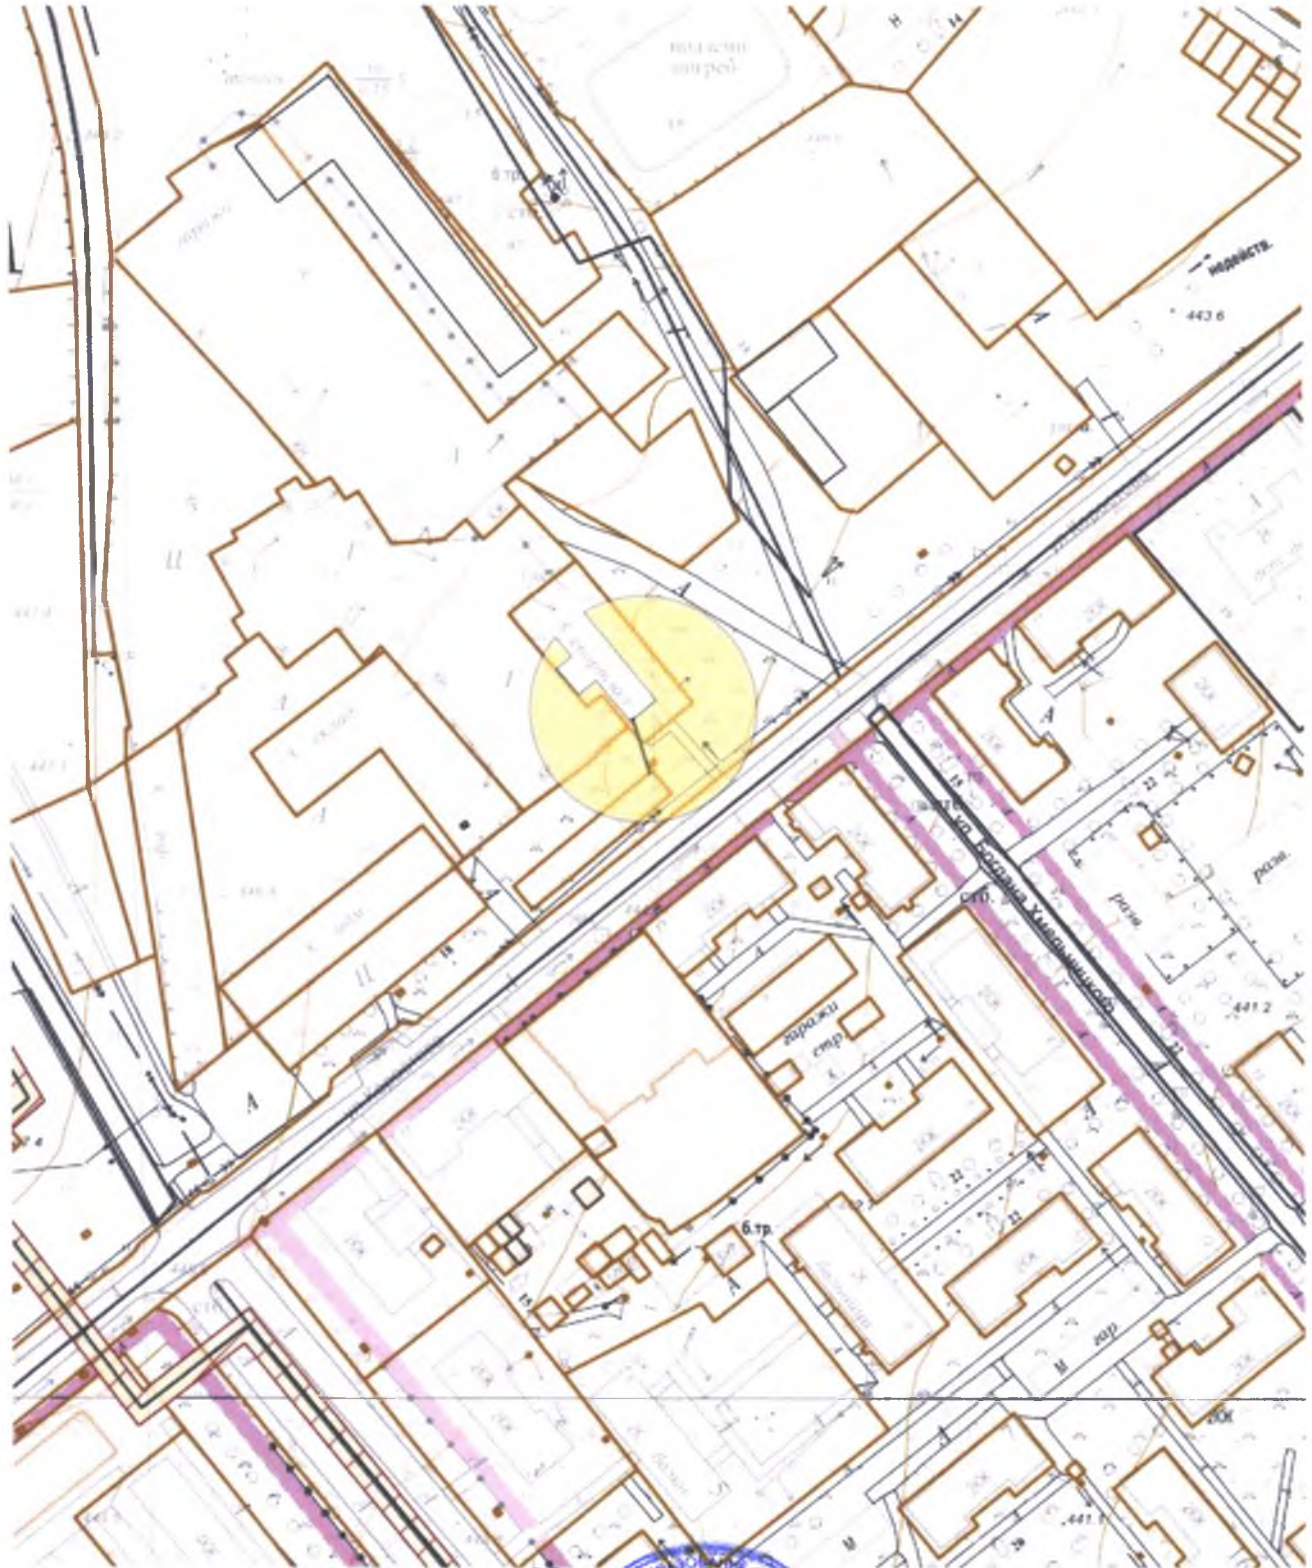

Масштаб 1:2000

Начальник отдела архитектуры и градостроительства



Е.О. Смирнова

**Схема границ прилегающих территорий,
на которых не допускается розничная продажа алкогольной продукции.**

**Адрес (место расположения): Иркутская область, г. Усолье-Сибирское,
пр-кт Комсомольский, 105**

Объект: Плавательный бассейн «Нептун»



Масштаб 1:2000

Начальник отдела архитектуры и градостроительства




Е.О. Смирнова

**Схема границ прилегающих территорий,
на которых не допускается розничная продажа алкогольной продукции.**

**Адрес (место расположения): Иркутская область, г. Усолье-Сибирское, пр-д
Фестивальный, 1а**

Объект: Плавательный бассейн «Чайка»

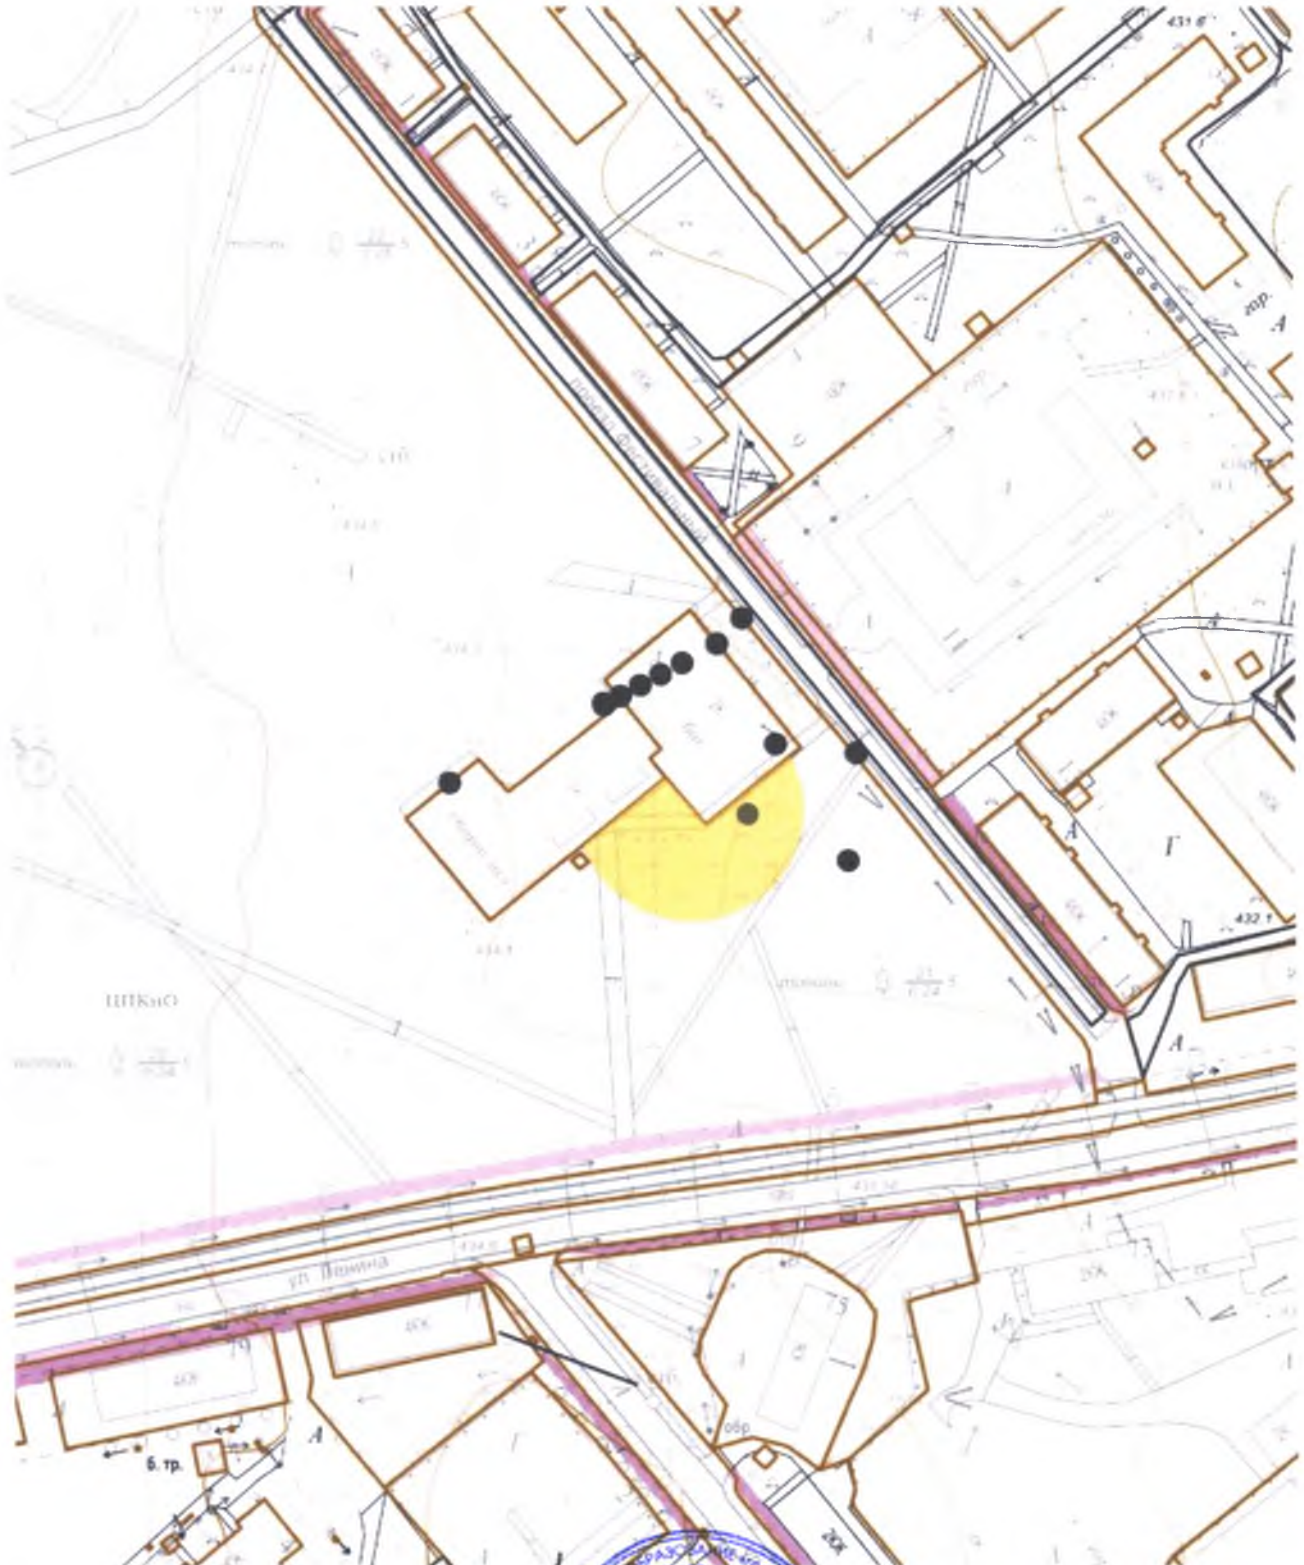

Масштаб 1:2000


Начальник отдела архитектуры и градостроительства



Е.О. Смирнова

**Схема границ прилегающих территорий,
на которых не допускается розничная продажа алкогольной продукции.**

**Адрес (место расположения): Иркутская область, г. Усолье-Сибирское,
северная часть города, на территории ОАО «Усольехимпром»
Объект: Плавательный бассейн «Дельфин»**

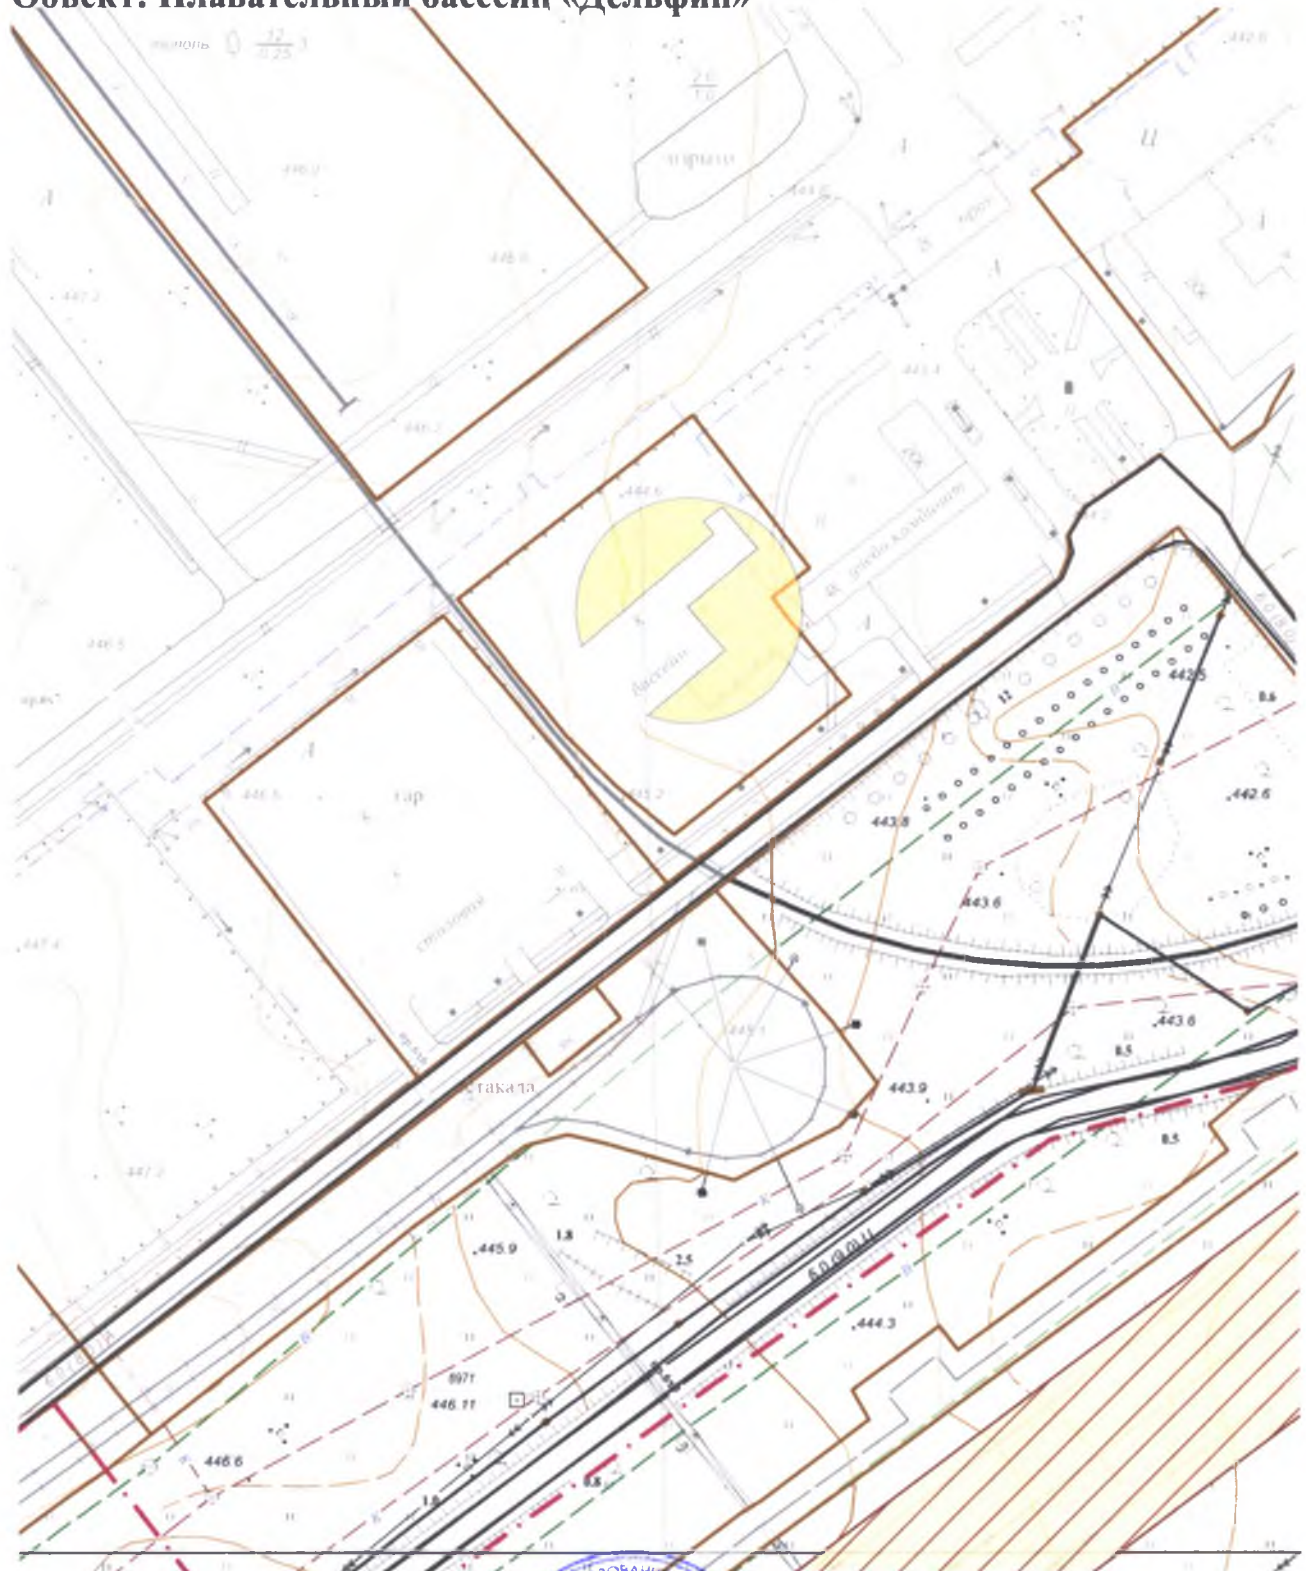

Масштаб 1:2000

**Начальник отдела архитектуры
и градостроительства**




Е.О. Смирнова

**Схема границ прилегающих территорий,
на которых не допускается розничная продажа алкогольной продукции.**

**Адрес (место расположения): Иркутская область, г. Усолье-Сибирское,
ул. Республики, 10**

Объект: Автовокзал

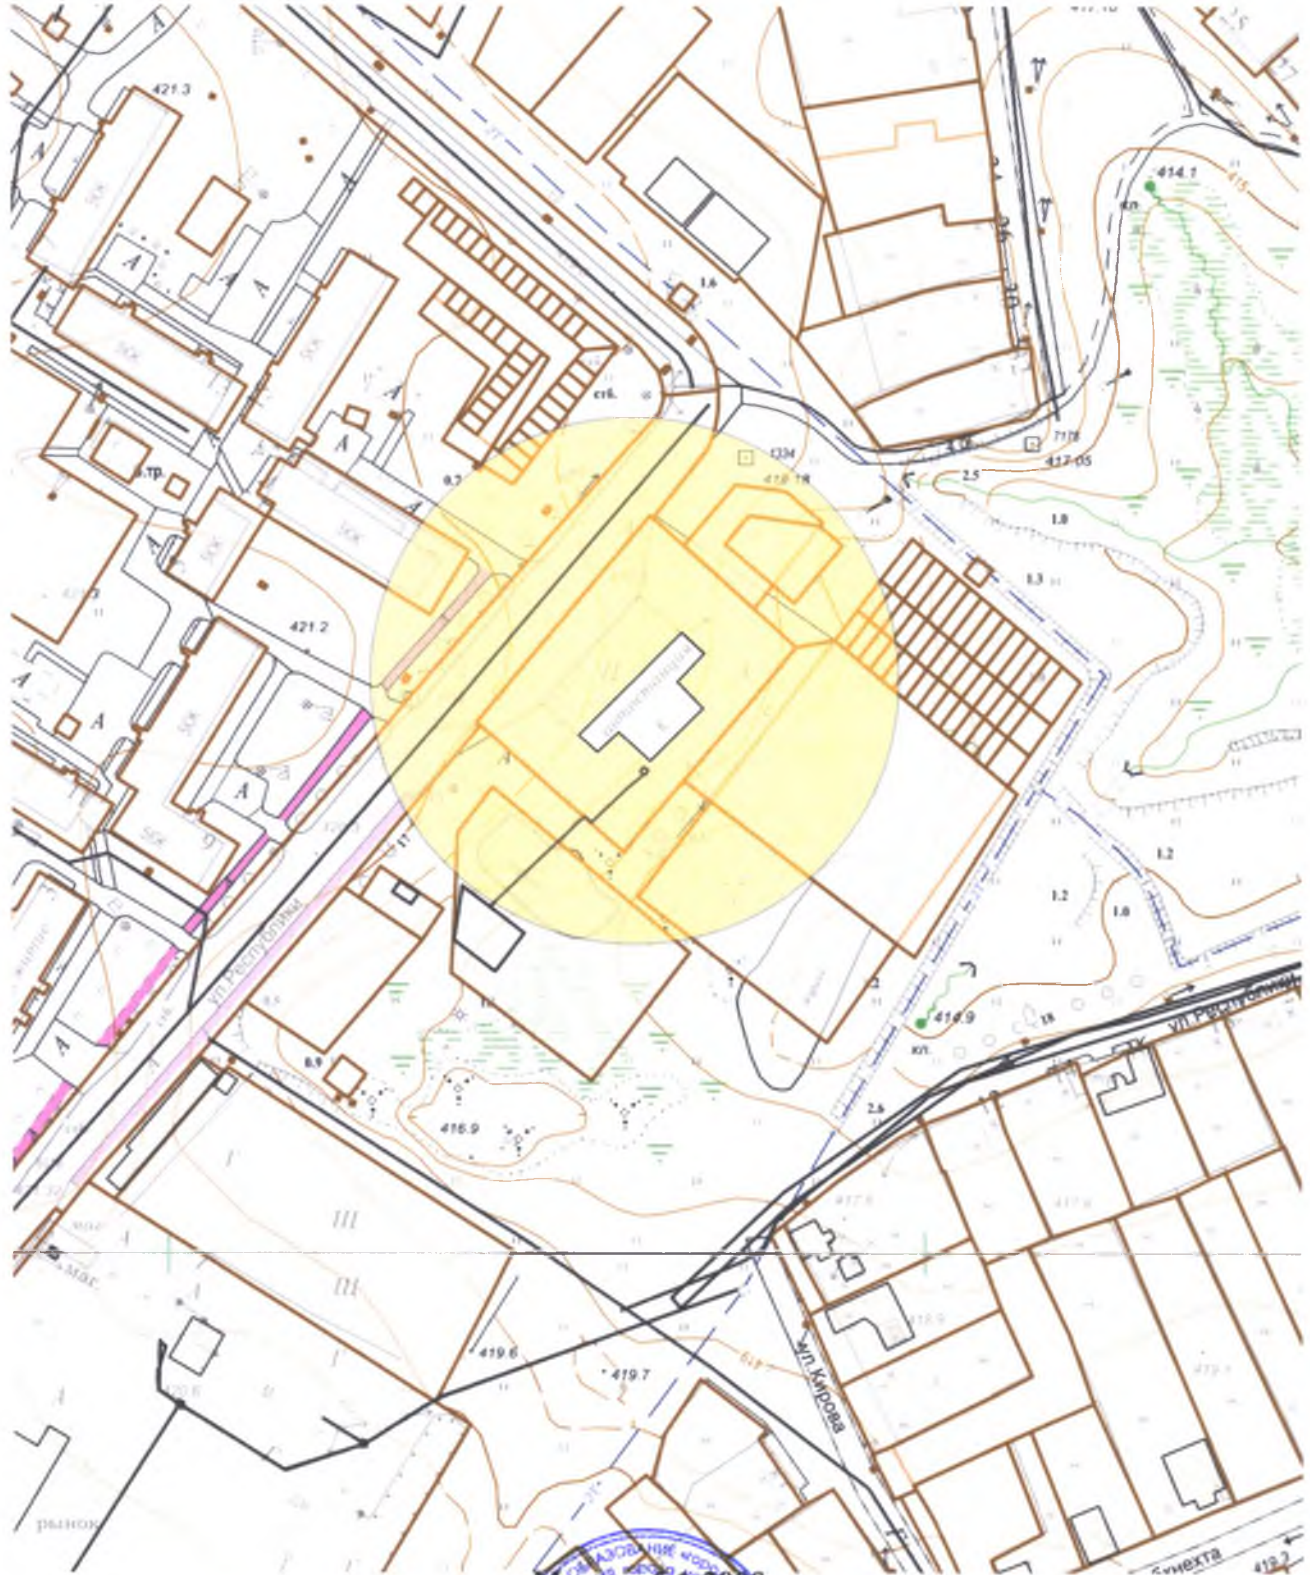

Масштаб 1:2000

**Начальник отдела архитектуры
и градостроительства**




Handwritten signature in blue ink, likely belonging to E.O. Smirnova.

Е.О. Смирнова

**Схема границ прилегающих территорий,
на которых не допускается розничная продажа алкогольной продукции.**

**Адрес (место расположения): Иркутская область, г. Усолье-Сибирское,
ул. Привокзальная, 1**

Объект: Железнодорожный вокзал

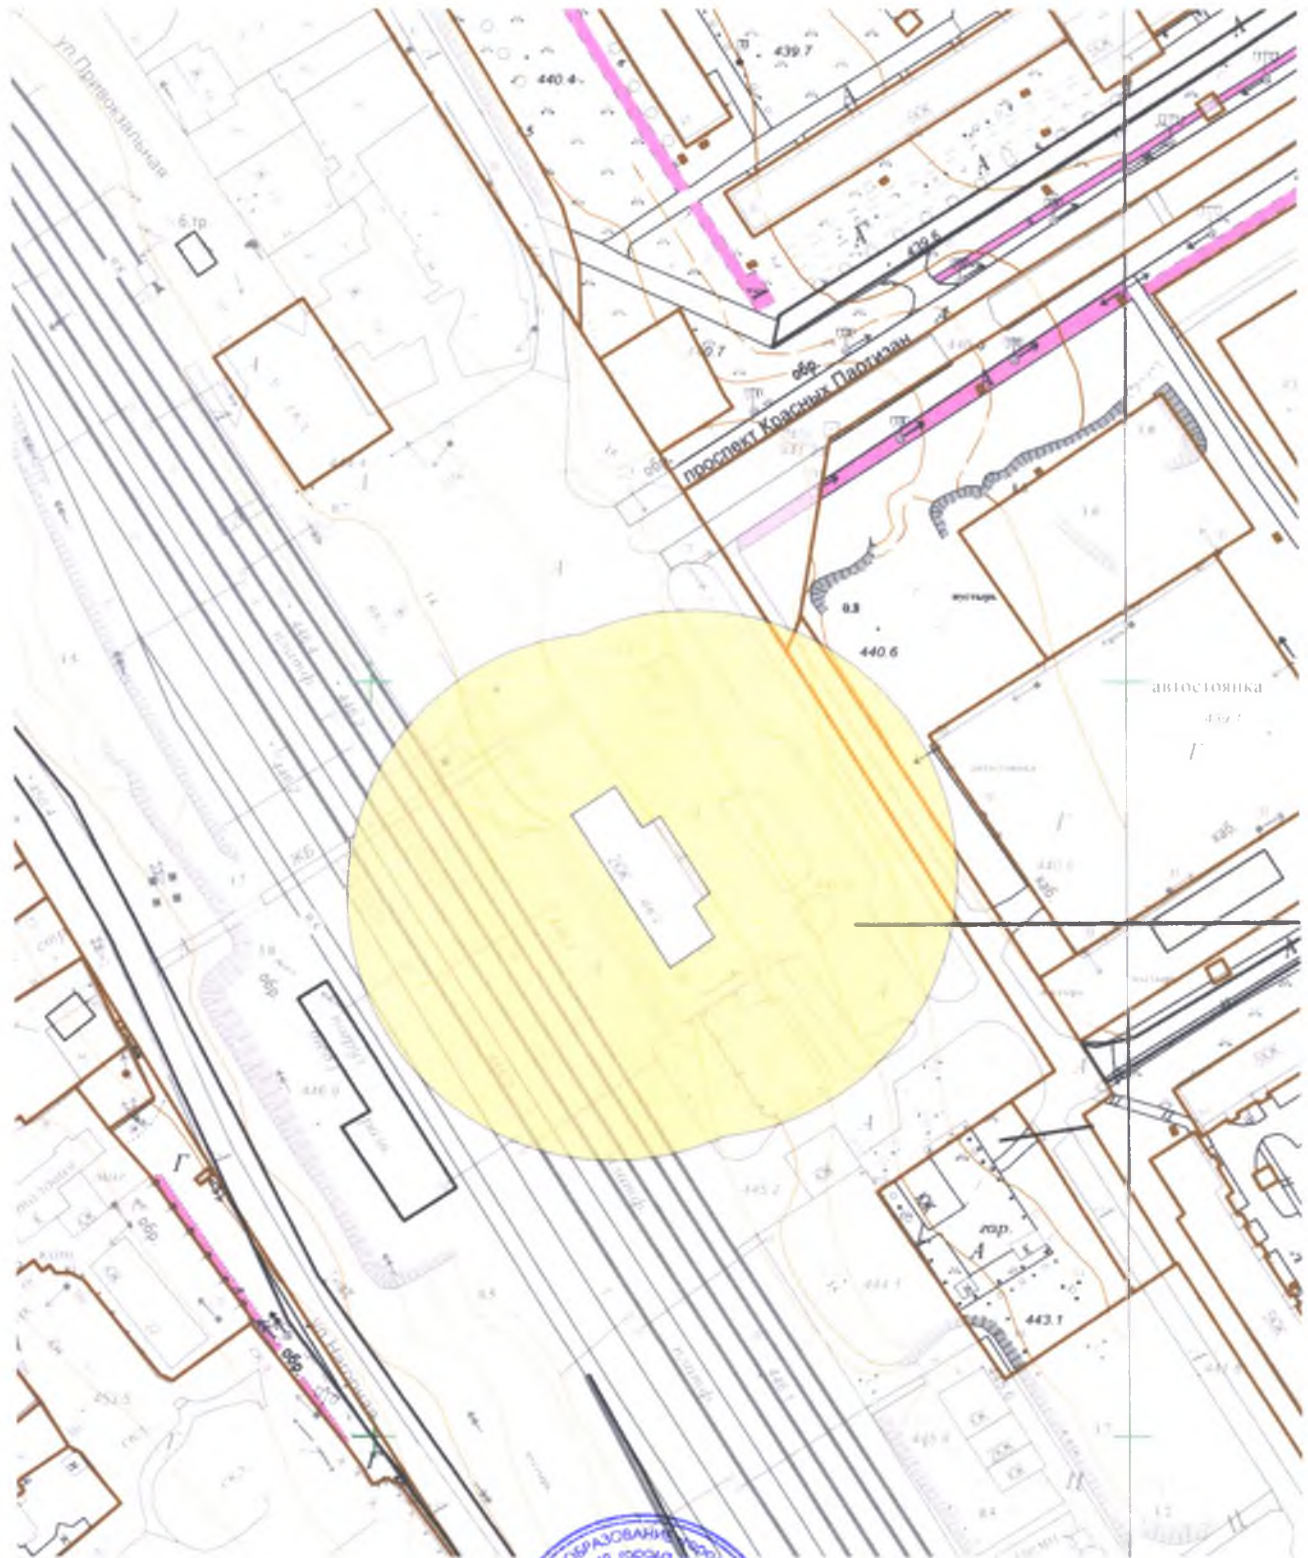

Масштаб 1:2000

**Начальник отдела архитектуры
и градостроительства**




Е.О. Смирнова

**Схема границ прилегающих территорий,
на которых не допускается розничная продажа алкогольной продукции.**

**Адрес (место расположения): Иркутская область, г. Усолье-Сибирское,
ул. Суворова, 1**

**Объект: Военный комиссариат города Усолье-Сибирское и Усольского района
Иркутской области**

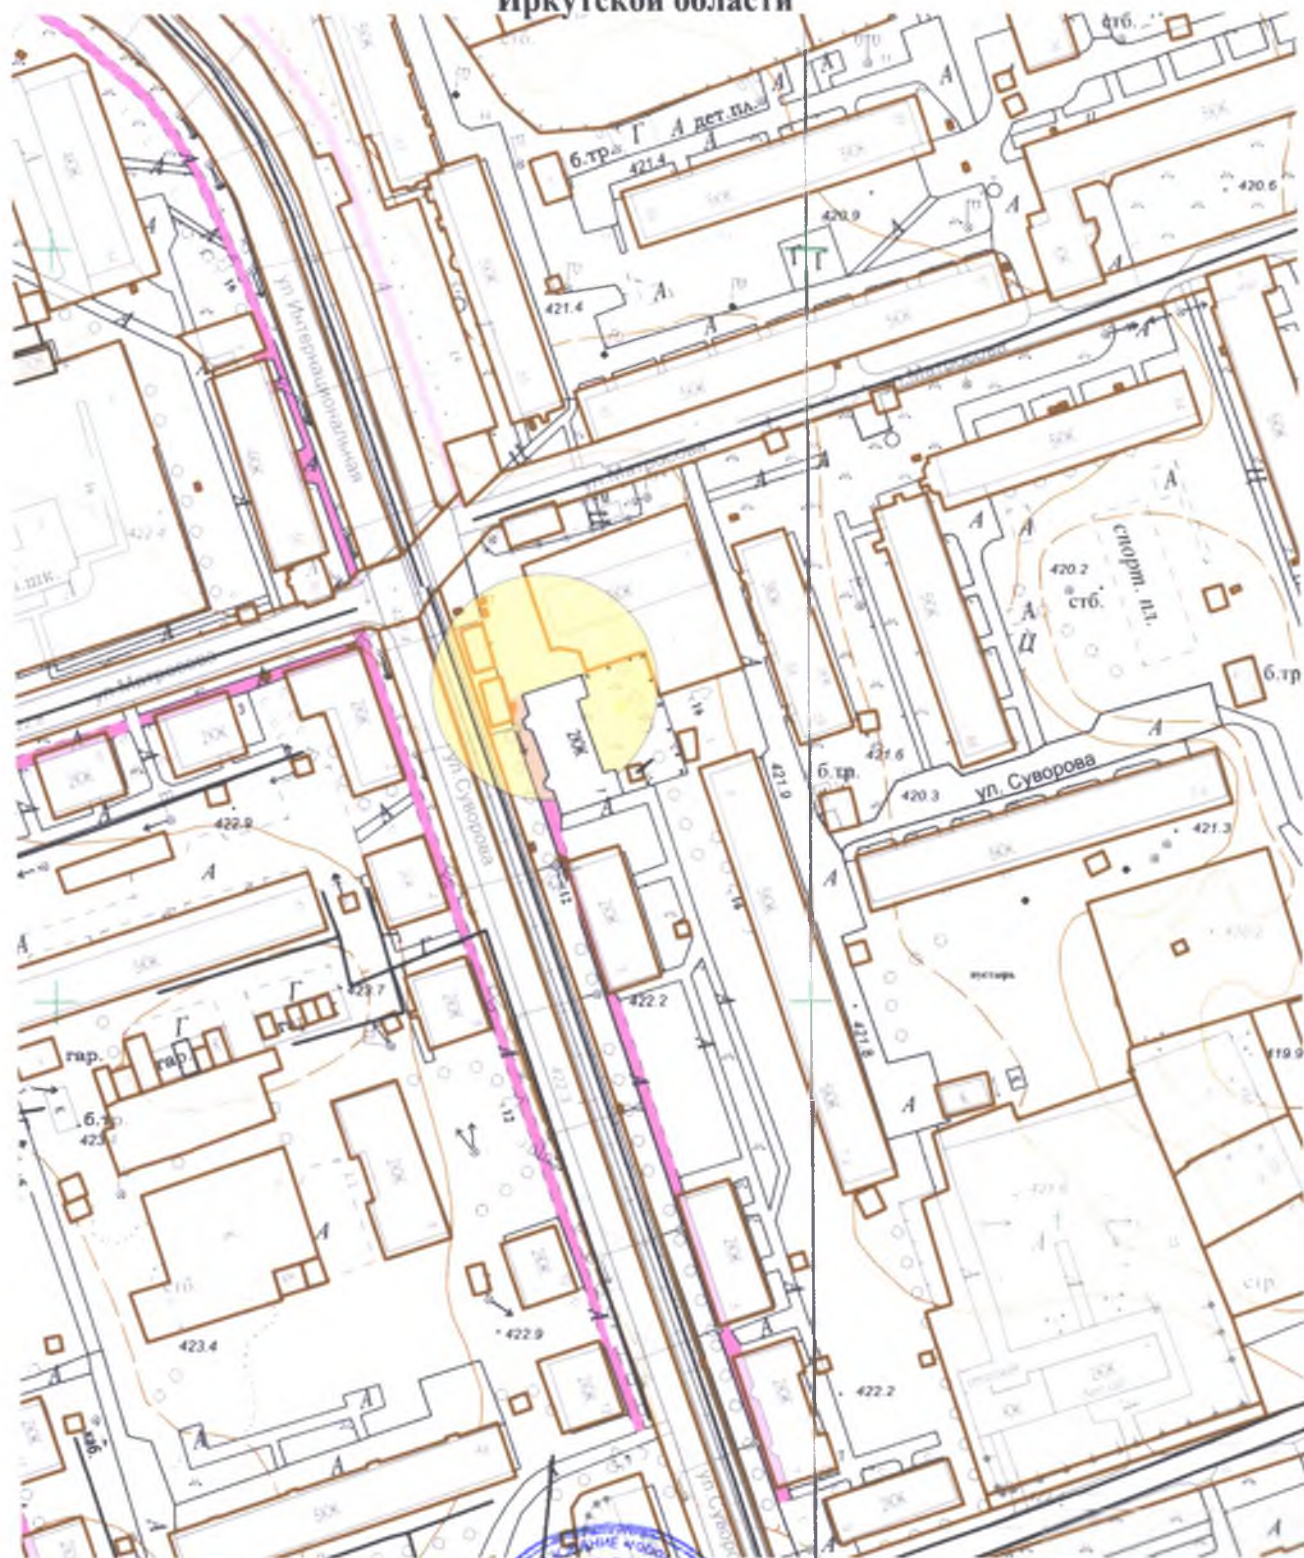

Масштаб 1:2000

**Начальник отдела архитектуры
и градостроительства**



Е.О. Смирнова