



Российская Федерация  
Иркутская область

Администрация города Усолье-Сибирское

## ПОСТАНОВЛЕНИЕ

от 14.04.2021 № 1452-ПА

О внесении изменений в схемы границ прилегающих территорий, на которых не допускается розничная продажа алкогольной продукции, утвержденные постановлением администрации города Усолье-Сибирское от 31.07.2013 № 1578 «Об утверждении схем границ территорий, на которых не допускается розничная продажа алкогольной продукции», с изменениями от 23.09.2014 № 1648, от 22.04.2015 № 648, от 01.07.2016 № 1679, от 15.01.2020 № 55

В соответствии с Федеральным законом от 22.11.1995 № 171-ФЗ «О государственном регулировании производства и оборота этилового спирта, алкогольной и спиртосодержащей продукции и об ограничении потребления (распития) алкогольной продукции», постановлением Правительства Российской Федерации от 23.12.2020 № 2220 «Об утверждении правил определения органами местного самоуправления границ прилегающих территорий, на которых не допускается розничная продажа алкогольной продукции и розничная продажа алкогольной продукции при оказании услуг общественного питания», руководствуясь ст. ст. 28, 55 Устава города Усолье-Сибирское, администрация города Усолье-Сибирское

### ПОСТАНОВЛЯЕТ:

1. Внести в схемы границ прилегающих территорий, на которых не допускается розничная продажа алкогольной продукции, утвержденные постановлением администрации города Усолье-Сибирское от 31.07.2013 № 1578 «Об утверждении схем границ территорий, на которых не допускается розничная продажа алкогольной продукции», с изменениями от 23.09.2014 № 1648, от 22.04.2015 № 648, от 01.07.2016 № 1679, от 15.01.2020 № 55 (далее – схемы) изменения следующего содержания:

- 1.1. Исключить из схем приложение № 26.
- 1.2. Приложения №№ 62, 74, 95 изложить в новой редакции (приложения №№ 1-3).
- 1.3. Дополнить схемы приложениями №№ 104-106 (приложения №№ 4-6).

2. Опубликовать данное постановление в газете «Официальное Усолъе» и разместить на официальном сайте администрации города Усолъе-Сибирское в информационно-телекоммуникационной сети «Интернет».

3. Контроль за исполнением настоящего постановления возложить на председателя комитета экономического развития администрации города Усолъе-Сибирское Трофимову И.А.

**И.о. мэра города**



*L.N. Panikova*


**Л.Н. Панькова**

Приложение № 1 к постановлению администрации  
города Усолье-Сибирское от 14.07.2021 № 1452-10  
«Приложение № 62 к постановлению администрации  
города Усолье-Сибирское от 15.01.2020 № 55


**Схема границ прилегающих территорий,  
на которых не допускается розничная продажа алкогольной продукции.**

**Адрес (место расположения): Иркутская область, г. Усолье-Сибирское,  
ул. Куйбышева, 4**

**Объект: ОГБУЗ «Усольская городская больница»**

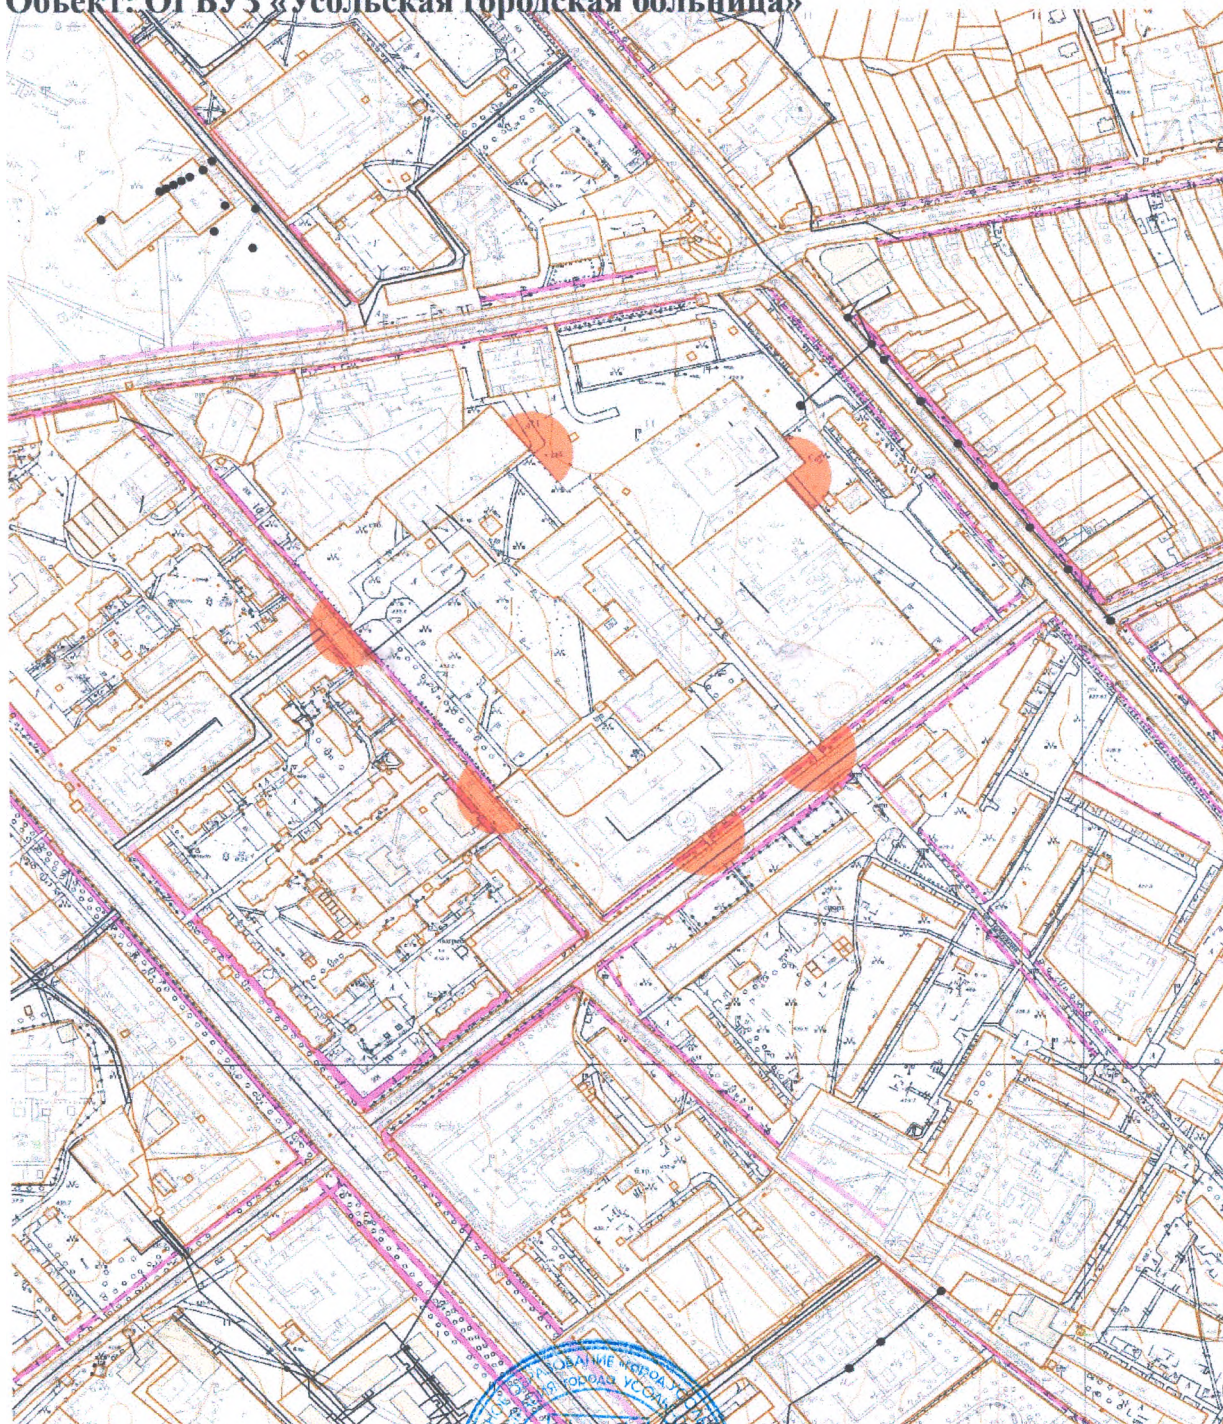

**Начальник отдела архитектуры  
и градостроительства**

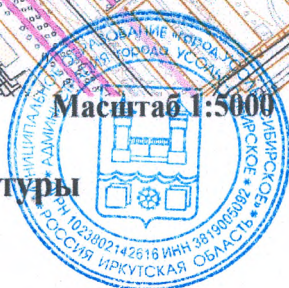


**Е.О. Смирнова**

Приложение № 2 к постановлению администрации  
города Усолье-Сибирское от 14.07.2021 № 1451-пг  
«Приложение № 74 к постановлению администрации  
города Усолье-Сибирское от 15.01.2020 № 55

**Схема границ прилегающих территорий,  
на которых не допускается розничная продажа алкогольной продукции.**

**Адрес (место расположения): Иркутская область, г. Усолье-Сибирское,  
ул. Ватутина, 28**

**Объект: ГБУЗ «Областной кожно-венерологический диспансер»  
Усольское отделение**

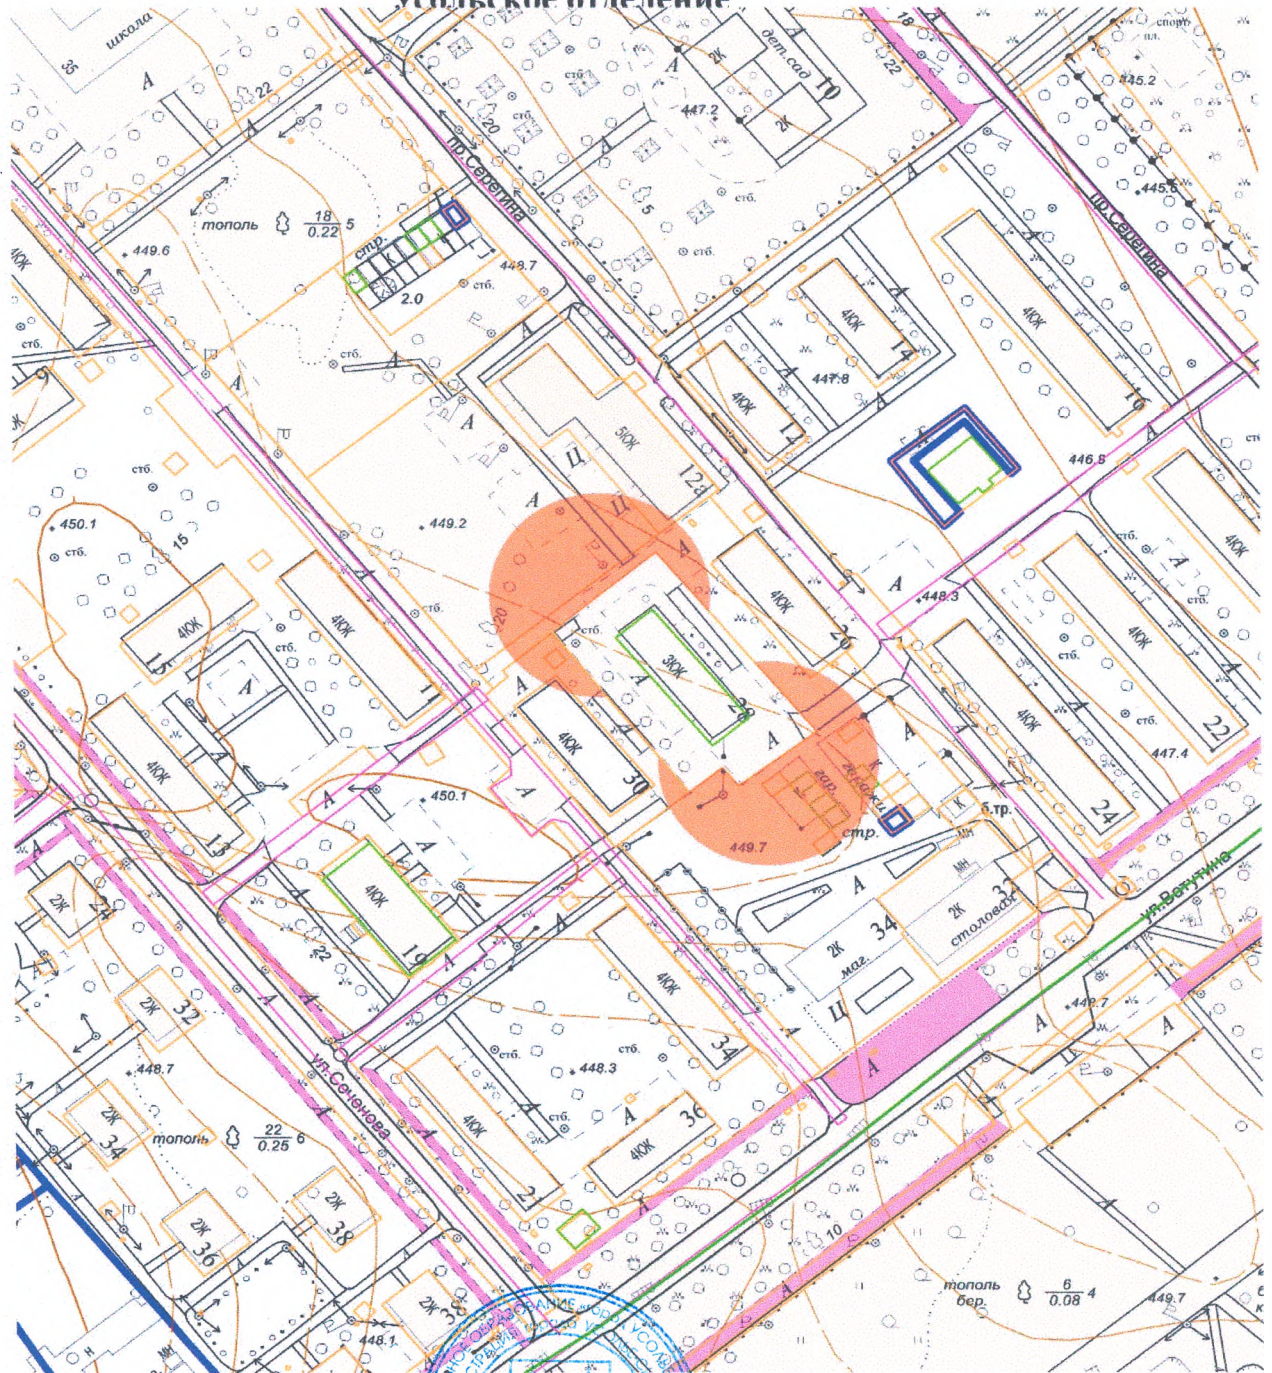

**Начальник отдела архитектуры  
и градостроительства**


**Е.О. Смирнова**

Приложение № 3 к постановлению администрации  
города Усолье-Сибирское от 14.07.2021 № 1452-19  
«Приложение № 95 к постановлению администрации  
города Усолье-Сибирское от 15.01.2020 № 55

**Схема границ прилегающих территорий,  
на которых не допускается розничная продажа алкогольной продукции.**

**Адрес (место расположения): Иркутская область, г. Усолье-Сибирское,  
пр-кт Комсомольский, 101**

**Объект: Стадион «Химик» МБУ «Спортивный комплекс «Химик»»**

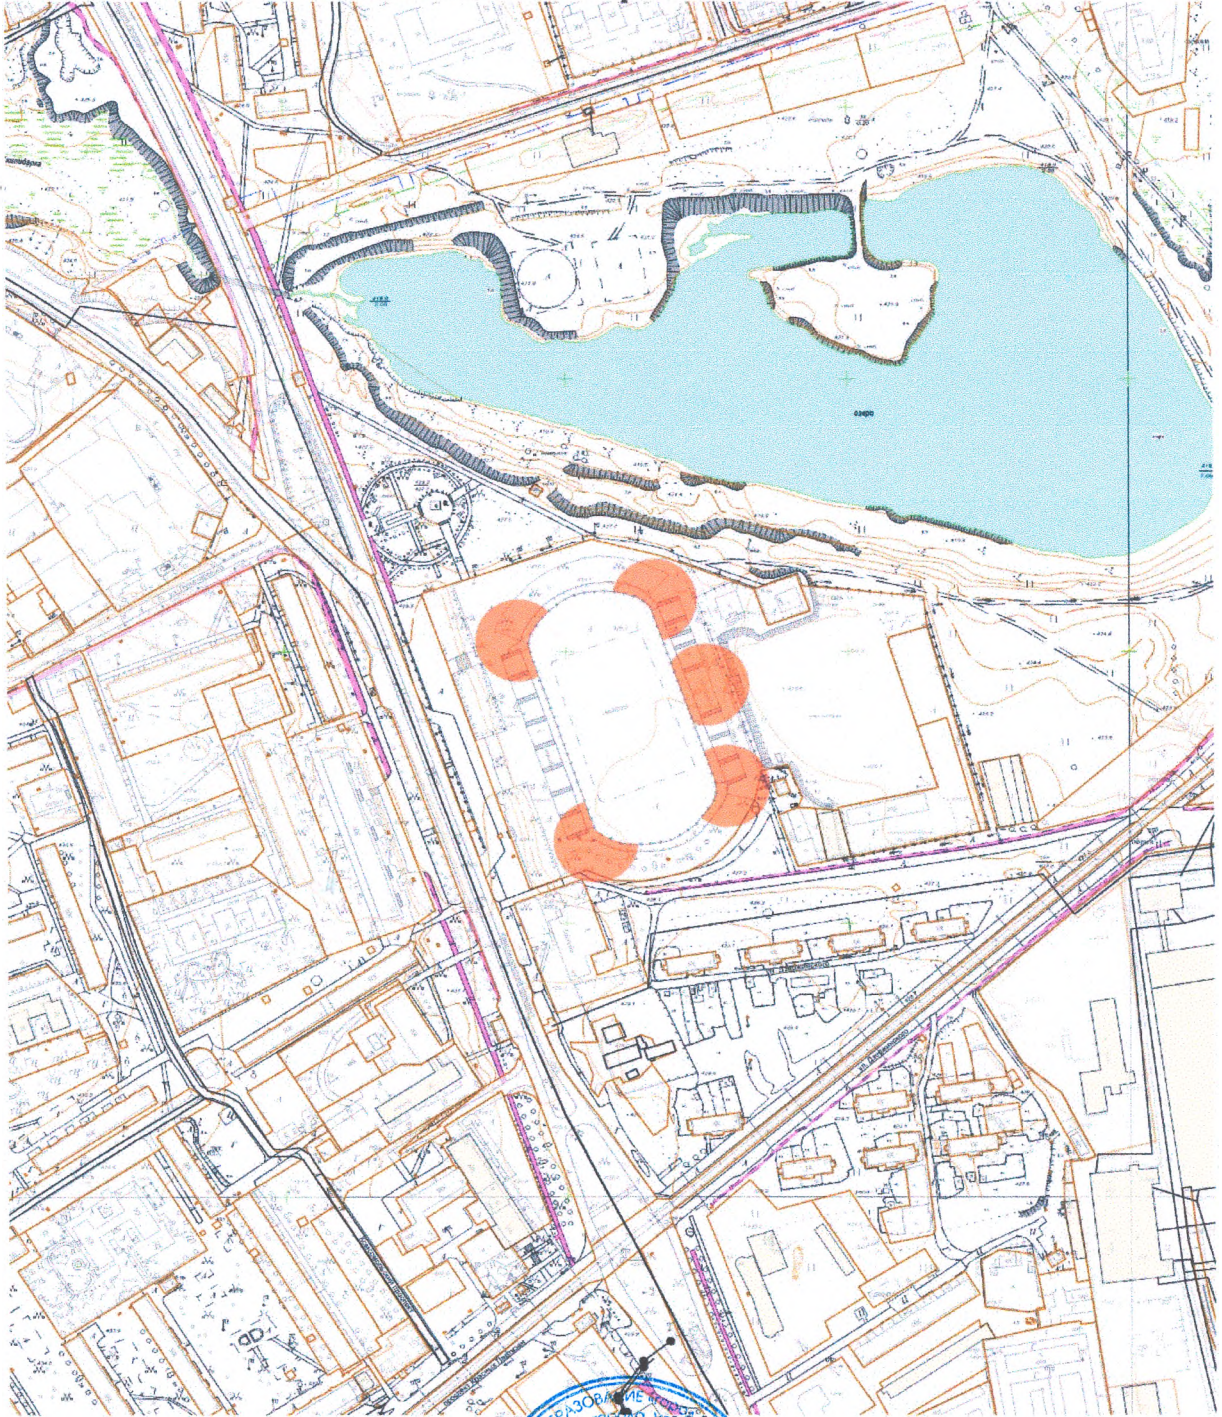

Масштаб 1:5000

**Начальник отдела архитектуры  
и градостроительства**




**Е.О. Смирнова**

**Схема границ прилегающих территорий,  
на которых не допускается розничная продажа алкогольной продукции.**

**Адрес (место расположения): Иркутская область, г. Усолье-Сибирское,  
пр-кт Космонавтов, 12а**

**Объект: МБДОУ «Детский сад №28»**

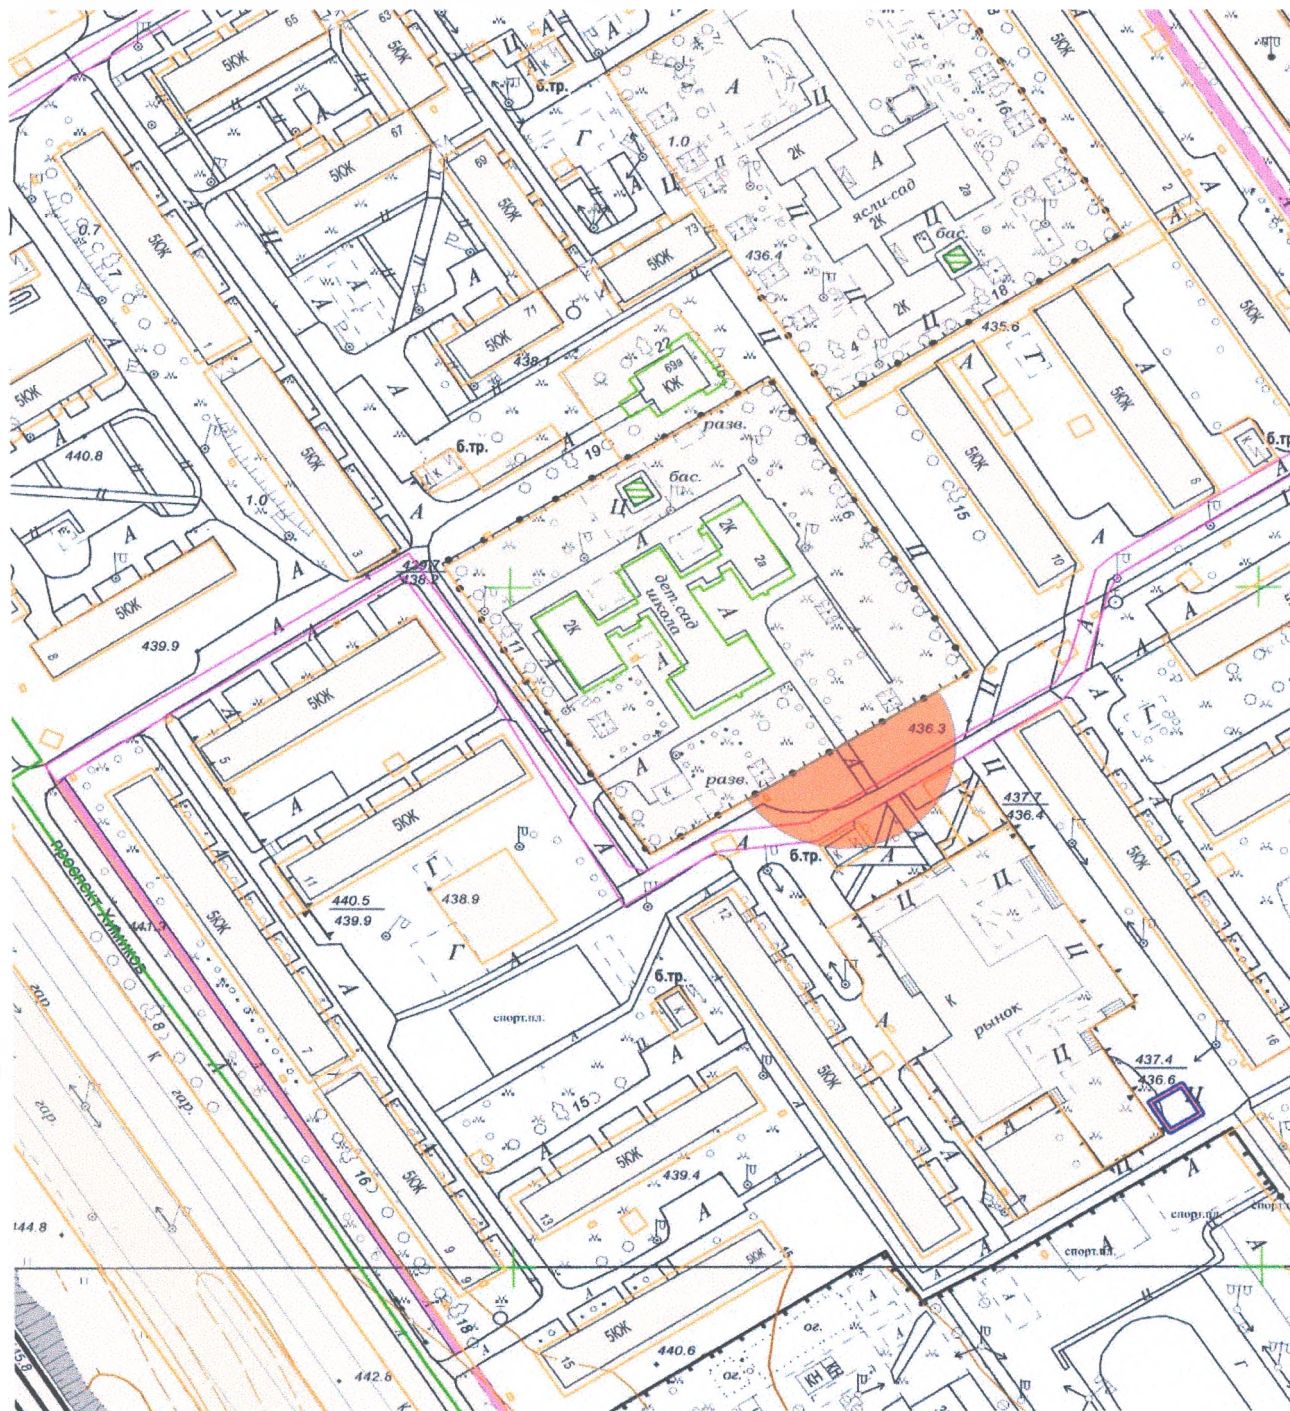

Масштаб 1:2000

Начальник отдела архитектуры  
и градостроительства




Е.О. Смирнова

Приложение № 5 к постановлению администрации города Усолье-Сибирское от 14.07.2021 № 1452-па  
«Приложение № 105 к постановлению администрации города Усолье-Сибирское от 15.01.2020 № 55

**Схема границ прилегающих территорий,  
на которых не допускается розничная продажа алкогольной продукции.**

**Адрес (место расположения): Иркутская область, г. Усолье-Сибирское,  
ул. Крупской, 38**

**Объект: ОГБУЗ «Усольская городская больница» Терапевтический участок**

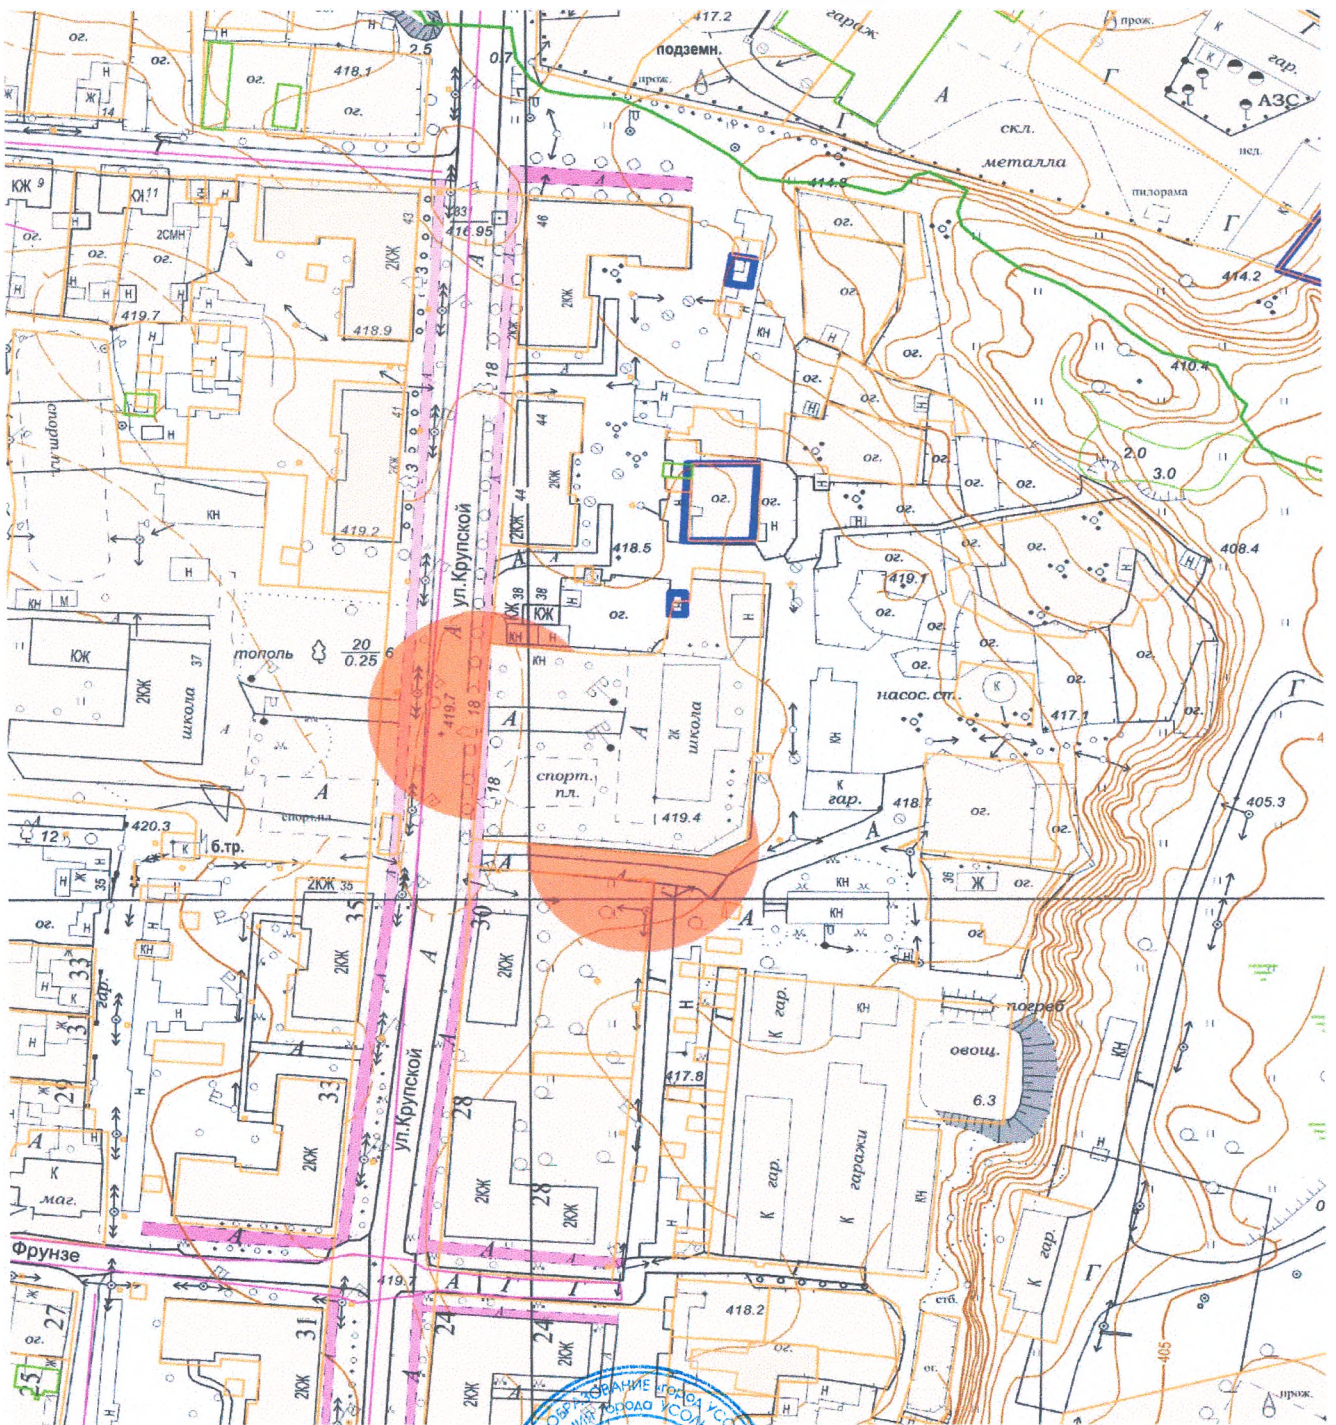

**Начальник отдела архитектуры  
и градостроительства**


**Е.О. Смирнова**

Приложение № 6 к постановлению администрации  
города Усье-Сибирское от 14.07.2021 № 1452-100  
«Приложение № 106 к постановлению администрации  
города Усье-Сибирское от 15.01.2020 № 55

**Схема границ прилегающих территорий,  
на которых не допускается розничная продажа алкогольной продукции.**

**Адрес (место расположения): Иркутская область, г. Усье-Сибирское,  
ул. Машиностроителей, 14**

**Объект: Спортивный павильон, спортивные трибуны**

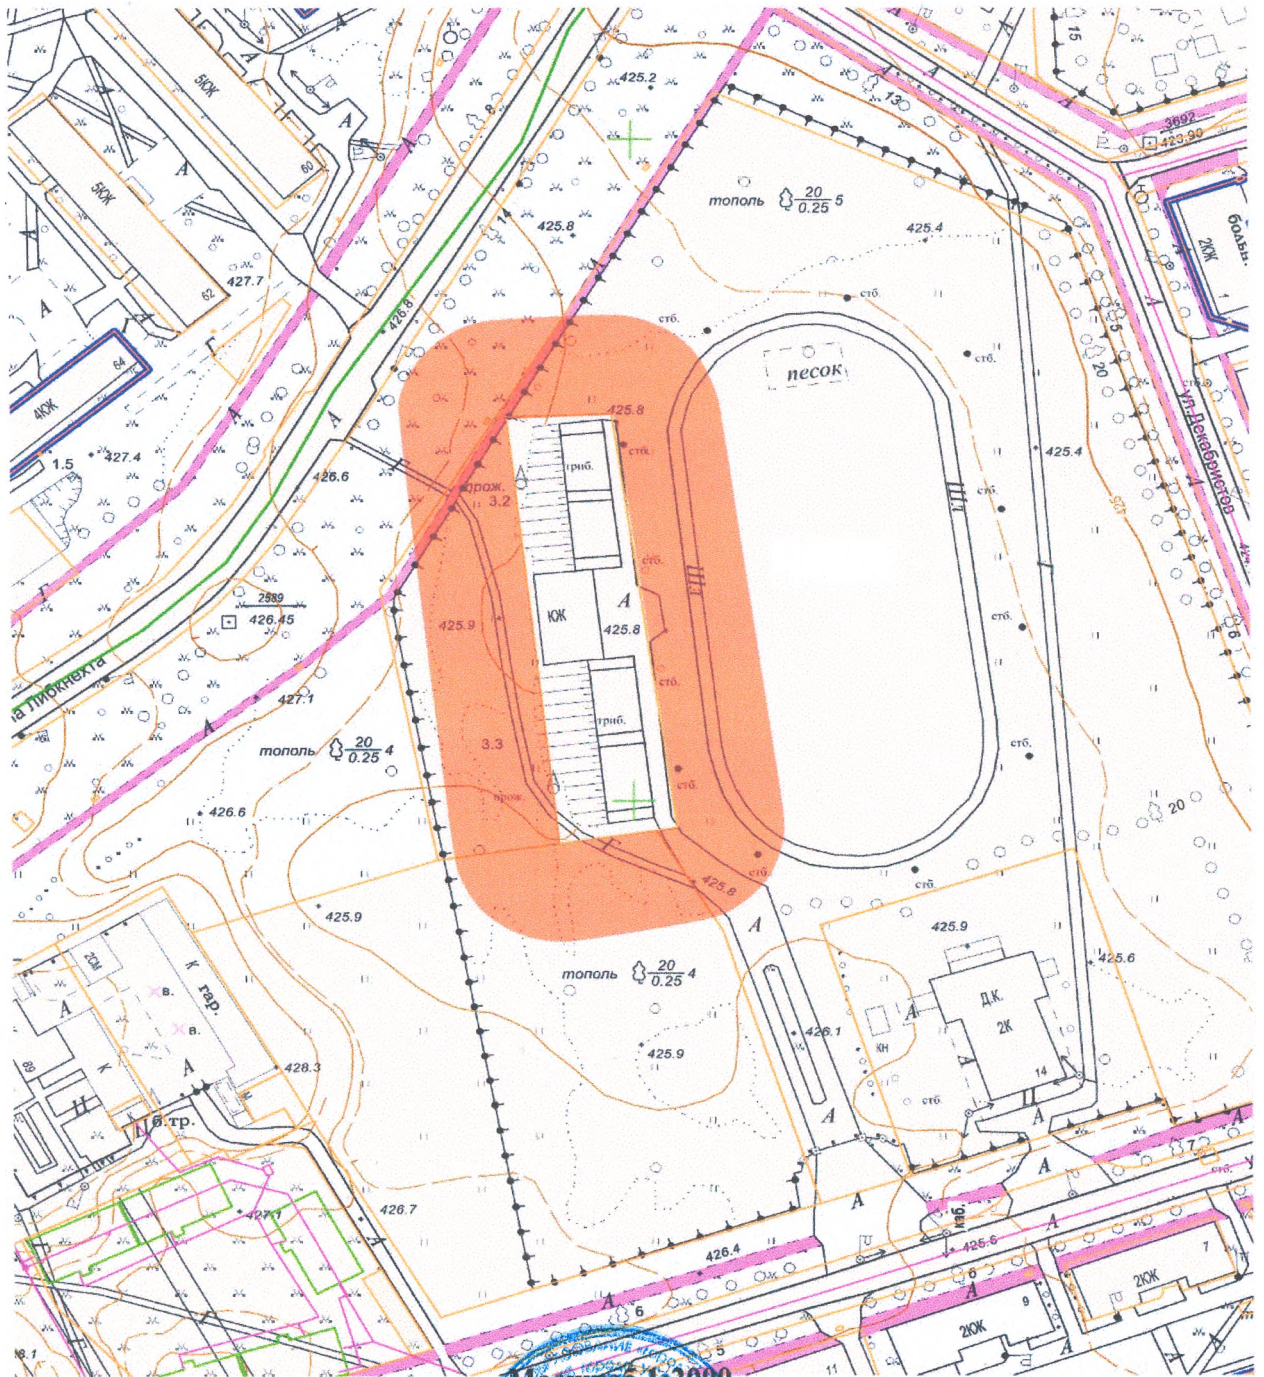

**Начальник отдела архитектуры  
и градостроительства**



**Е.О. Смирнова**