



Российская Федерация  
Иркутская область

Администрация города Усолье-Сибирское

## ПОСТАНОВЛЕНИЕ

от 31.04.2013 № 1548

**Об утверждении схем границ территорий,  
на которых не допускается розничная  
продажа алкогольной продукции**

В соответствии с Федеральным законом от 22.11.1995 № 171-ФЗ "О Государственном регулировании производства и оборота этилового спирта, алкогольной и спиртосодержащей продукции", Правилами определения органами местного самоуправления границ прилегающих к некоторым организациям и объектам территорий, на которых не допускается розничная продажа алкогольной продукции, утвержденными постановлением Правительства Российской Федерации от 27.12.2012 № 1425, руководствуясь ст. ст. 45, 55 Устава города Усолье-Сибирское, администрация города Усолье-Сибирское

### ПОСТАНОВЛЯЕТ:

1. Утвердить схемы границ территорий, на которых не допускается розничная продажа алкогольной продукции (приложения №№ 1-88).
2. Опубликовать настоящее постановление в газете «Официальное Усолье» и разместить на официальном сайте администрации города.
3. Контроль за исполнением настоящего постановления возложить на начальника отдела потребительского рынка товаров и услуг администрации города Мирошниченко И.В.

Глава администрации города



  
А.П. Рожаловский

Подготовил



Согласовано

Мирошниченко И.В.  
Проценко Т.Б.



Заместитель главы администрации  
города

Главный специалист юридического  
отдела

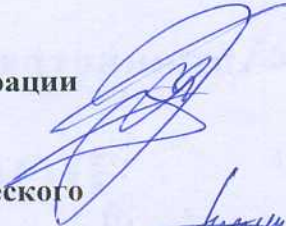О.П.Жилкин

Е.Н.Трунев

**Антикоррупционное заключение:**

Антикоррупционная экспертиза проведена

Коррупционный (-ые) фактор (-ы) выявлены (не выявлены):

Главный специалист юротдела




Е.Н.Трунев



**Схема границ прилегающих территорий,  
на которых не допускается розничная продажа алкогольной продукции.**

**Адрес (место расположение): Иркутская область, г. Усолье-Сибирское,  
пр. Космонавтов, 1а**

**Объект: МБДОУ «Детский сад общеразвивающего вида №1»**

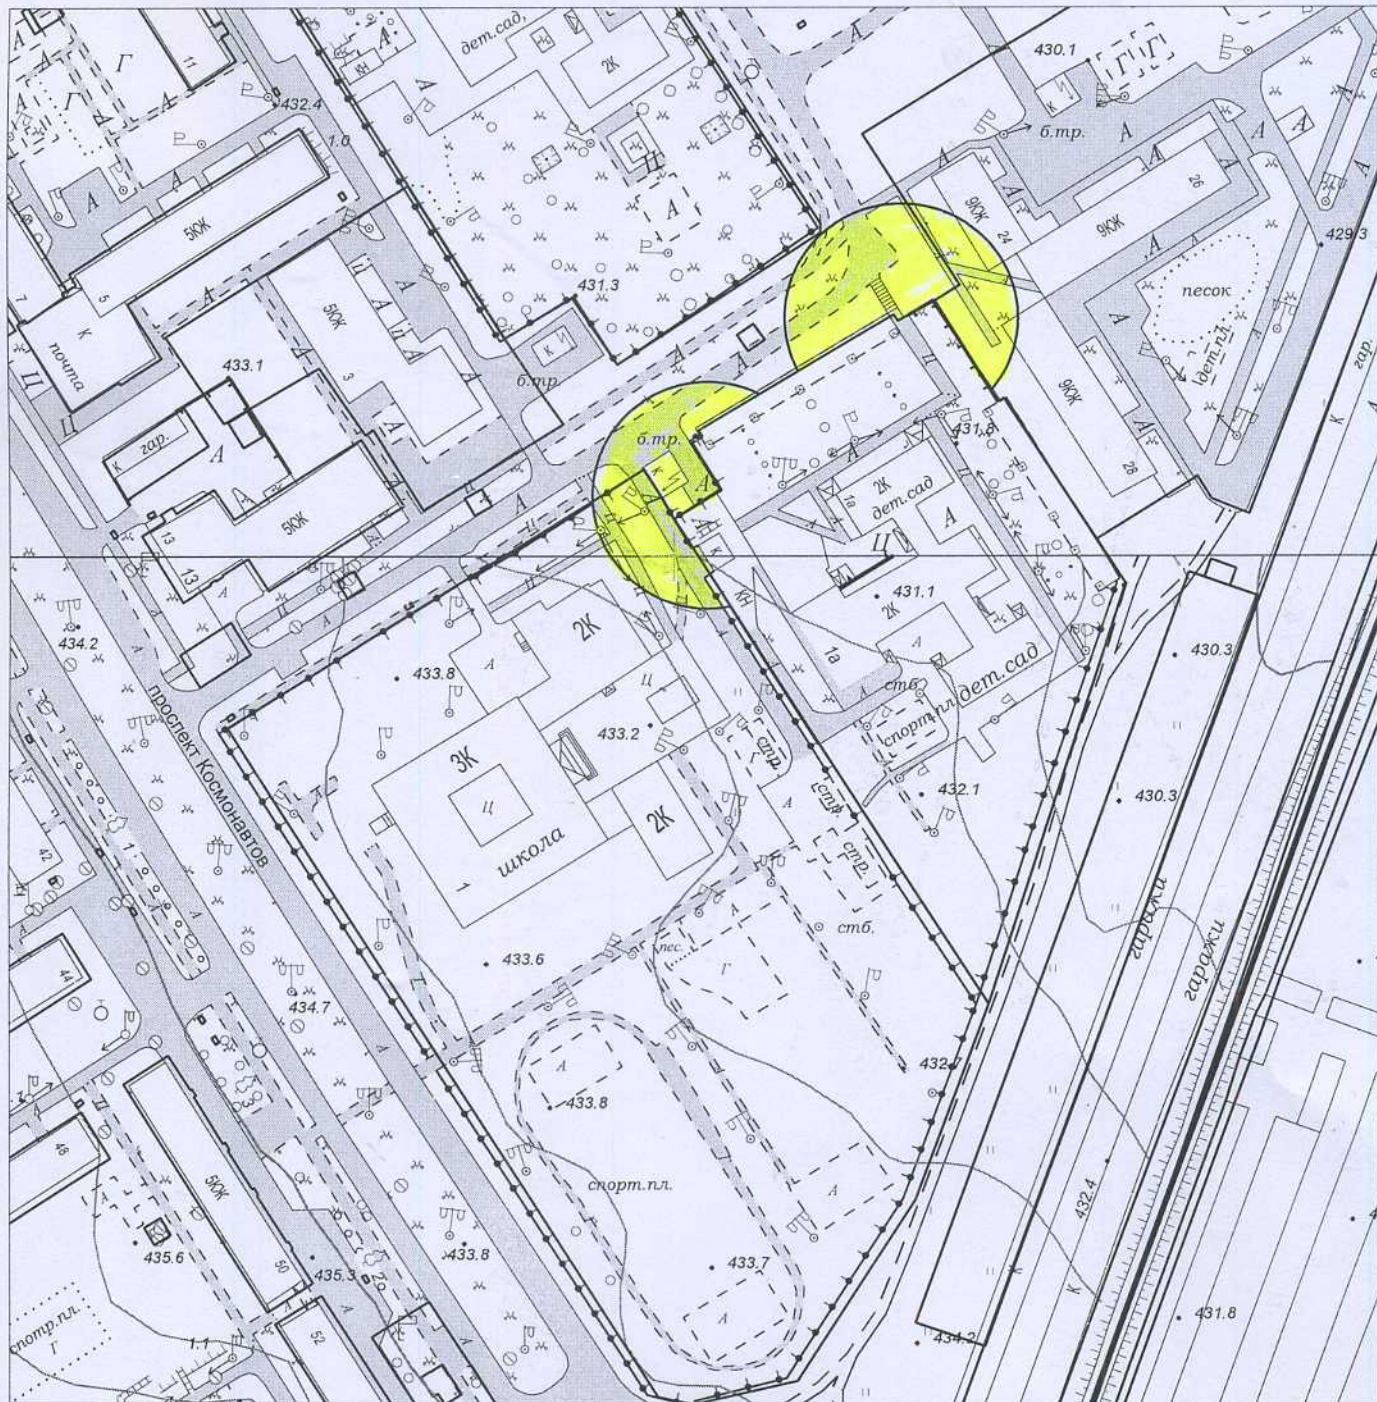

**Масштаб 1:2000**

**Начальник отдела архитектуры  
и градостроительства**

Л.Н. Конохова  
6-61-93




**Т.Б. Проценко**

**Схема границ прилегающих территорий,  
на которых не допускается розничная продажа алкогольной продукции.**

**Адрес (месторасположение): Иркутская область, г. Усолье-Сибирское,  
ул. Шевченко, 5**

**Объект: МБДОУ «Детский сад №3»**

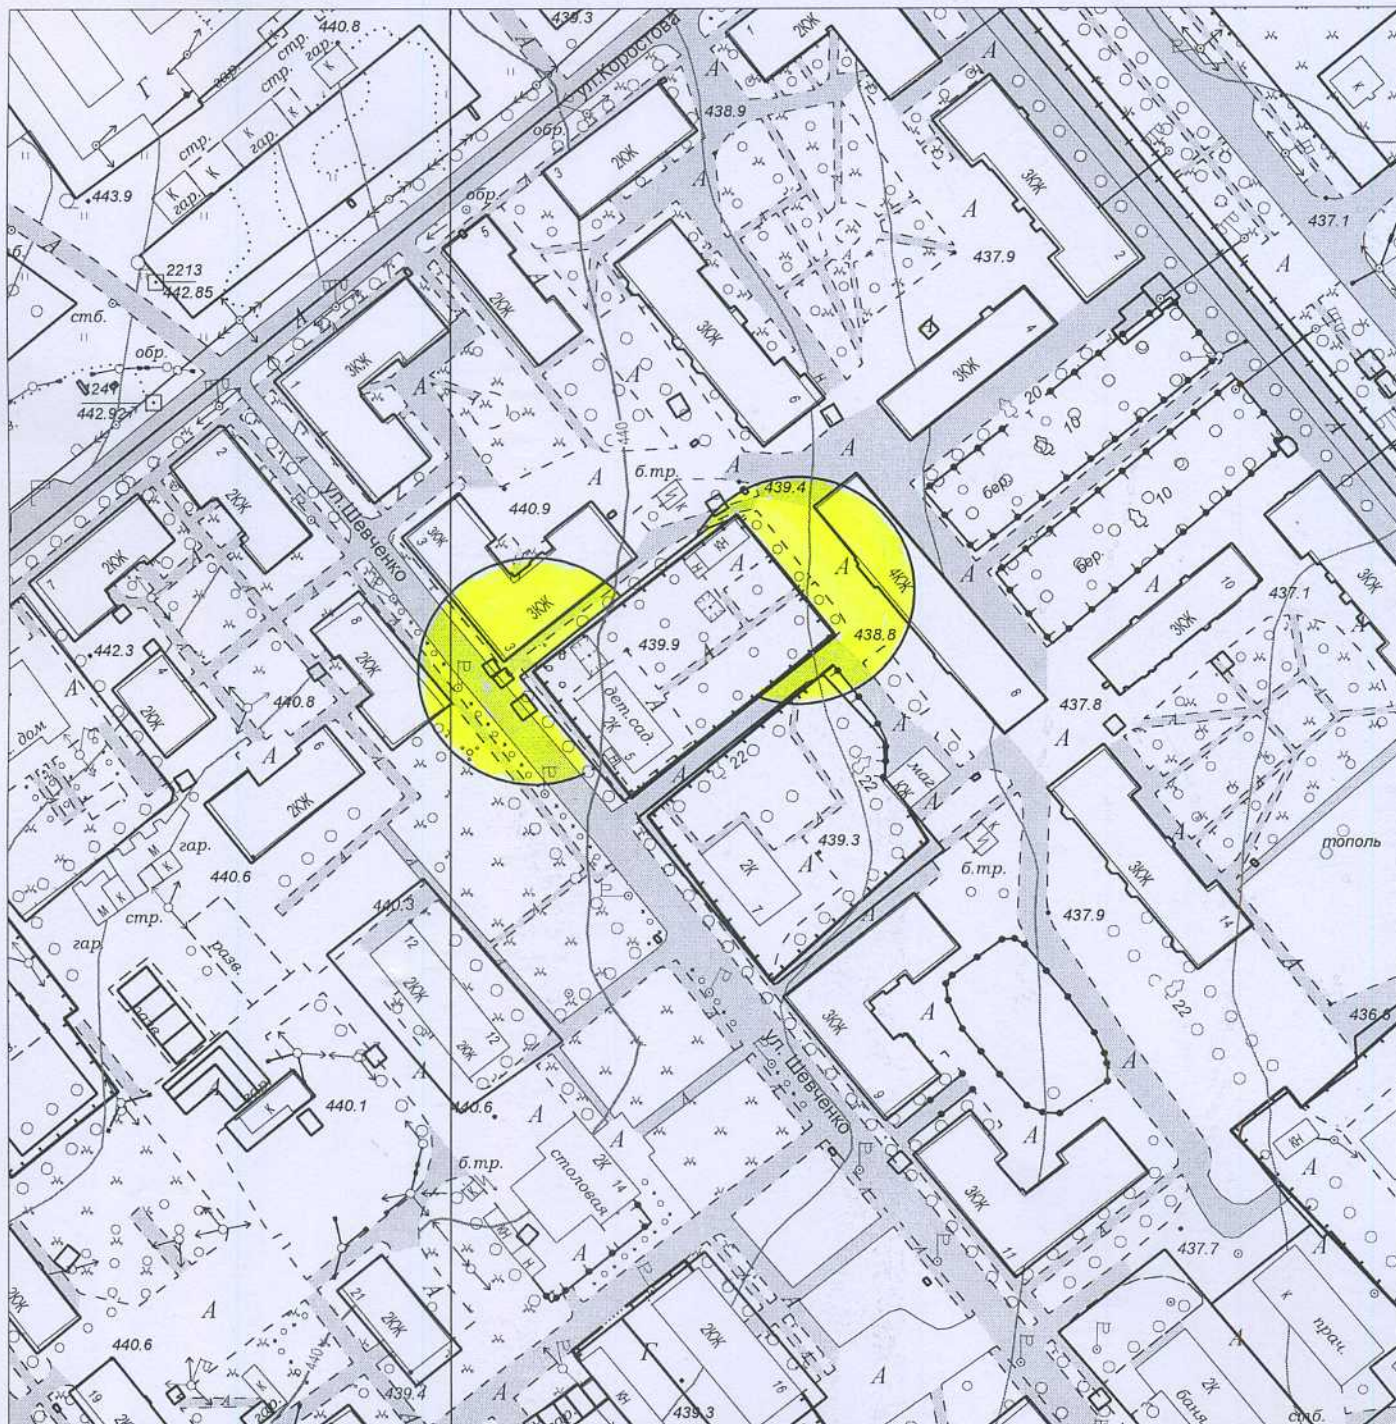

**Масштаб 1:2000**

**Начальник отдела архитектуры  
и градостроительства**

Л.Н. Конюхова  
6-61-93




**Т.Б. Проценко**

**Схема границ прилегающих территорий,  
на которых не допускается розничная продажа алкогольной продукции.**

**Адрес (место расположение): Иркутская область, г. Усолье-Сибирское,  
пр. Космонавтов, 46а**

**Объект: МБДОУ «Детский сад компенсирующего вида №5»**

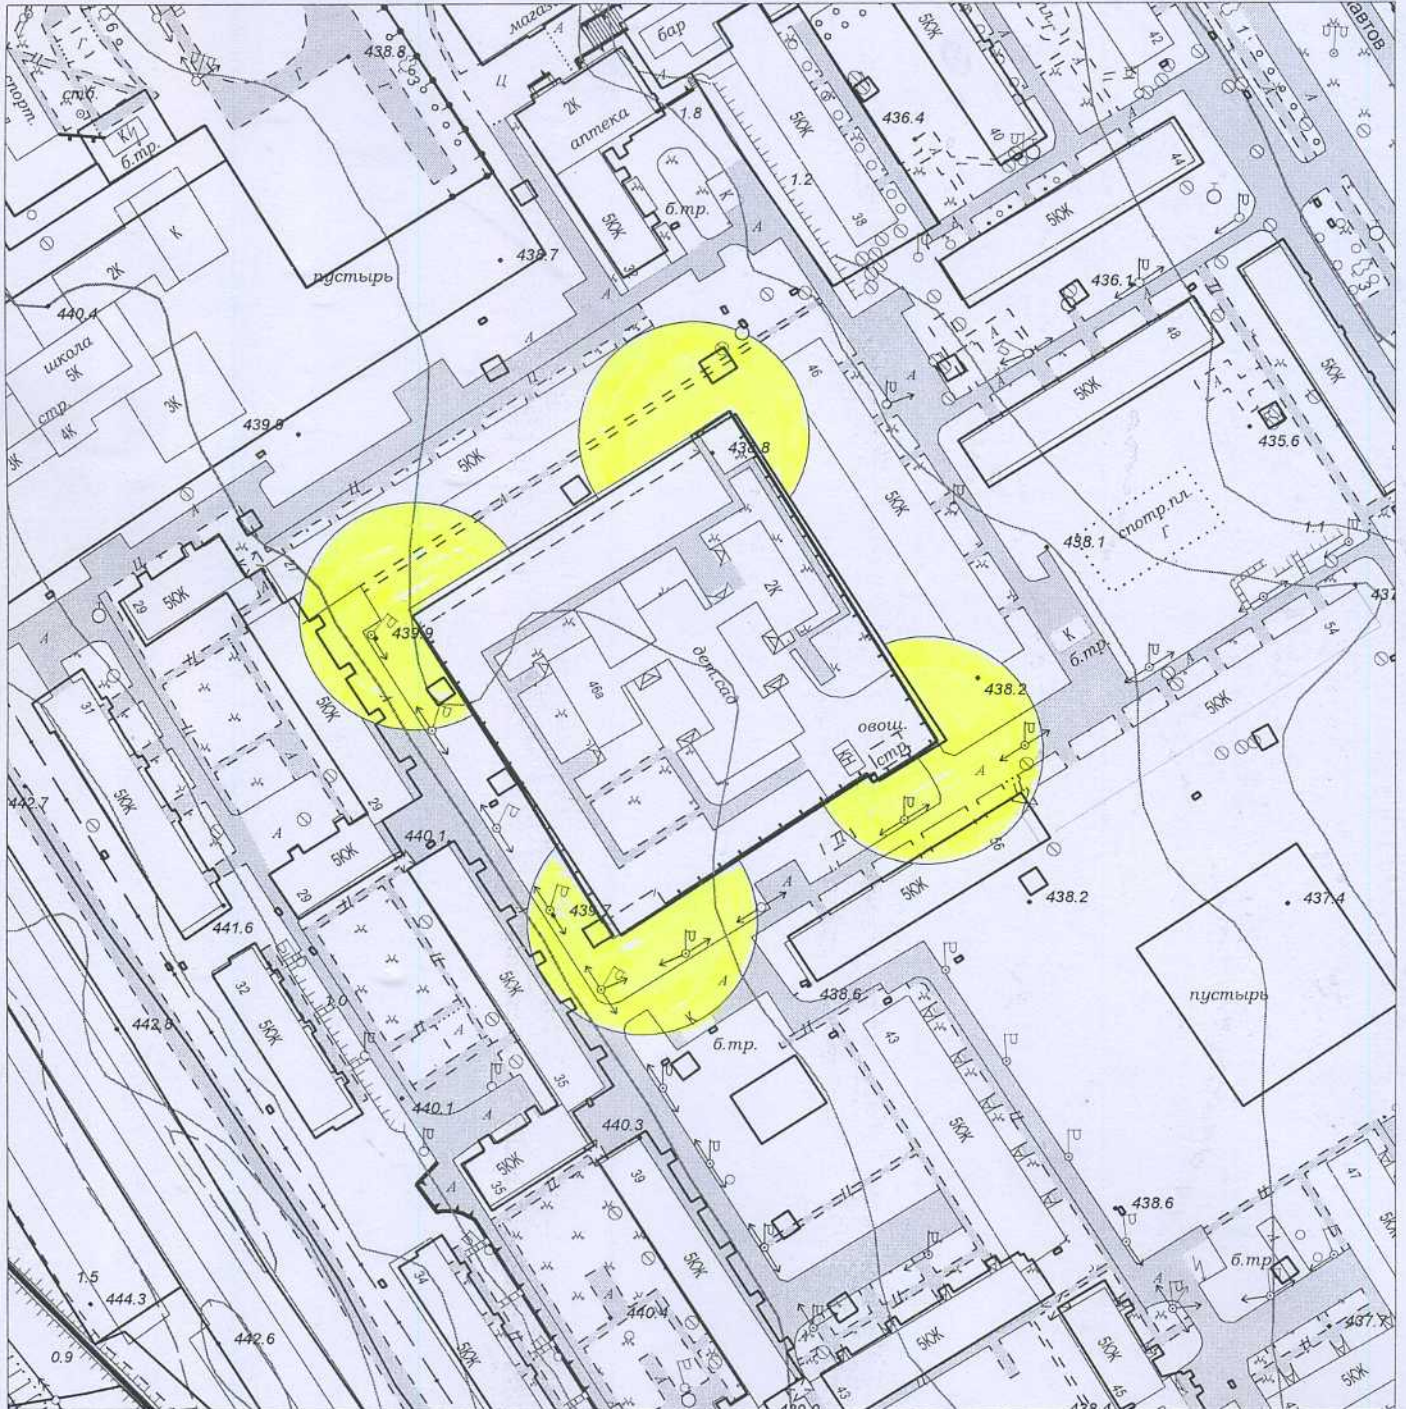

**Масштаб 1:2000**

**Начальник отдела архитектуры  
и градостроительства**

Л.Н. Конохова  
6-61-93




**Т.Б. Проценко**

**Схема границ прилегающих территорий,  
на которых не допускается розничная продажа алкогольной продукции.**

**Адрес (месторасположение): Иркутская область, г. Усолье-Сибирское,  
пр. Космонавтов, 6**

**Объект: МБДОУ «Детский сад комбинированного вида №6**

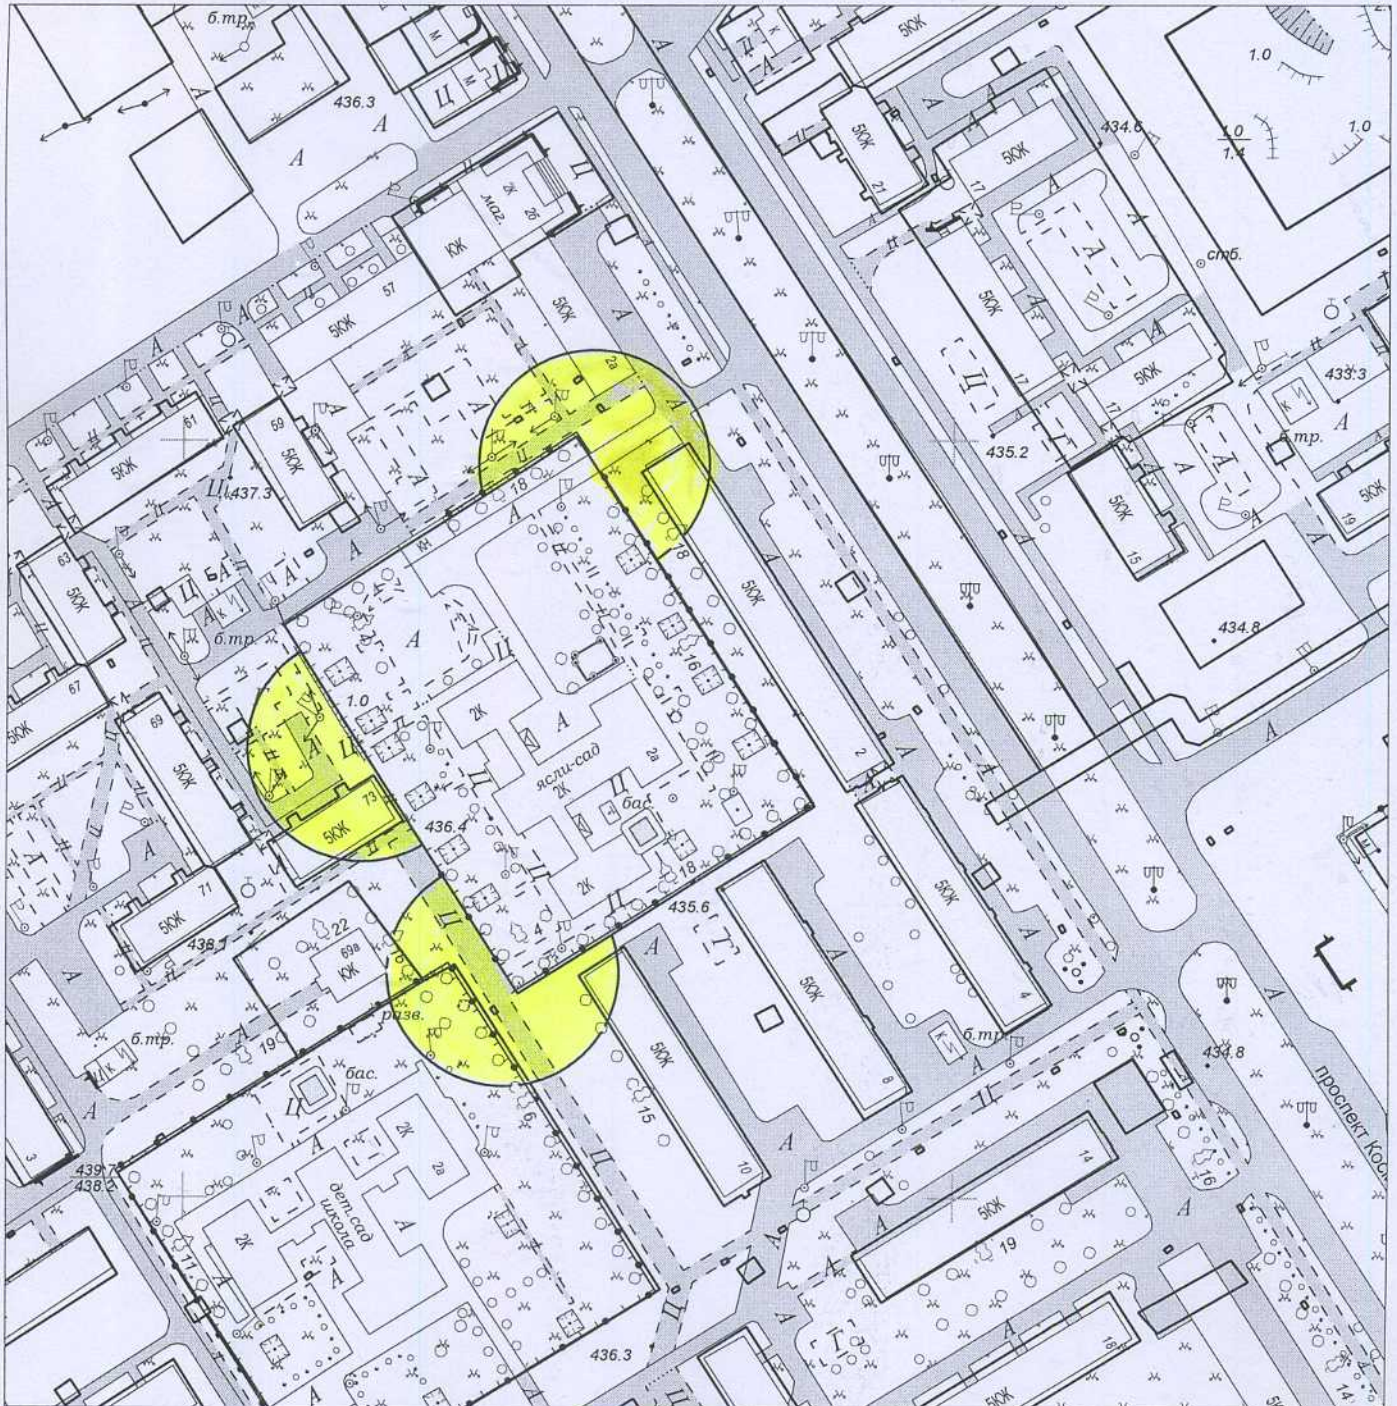

**Масштаб 1:2000**

**Начальник отдела архитектуры  
и градостроительства**




Л.Н. Конохова  
6-61-93

**Т.Б. Проценко**

**Схема границ прилегающих территорий,  
на которых не допускается розничная продажа алкогольной продукции.**

**Адрес (месторасположение): Иркутская область, г. Усолье-Сибирское,  
ул. Толбухина, 36**

**Объект: МБДОУ «Детский сад компенсирующего вида №7»**

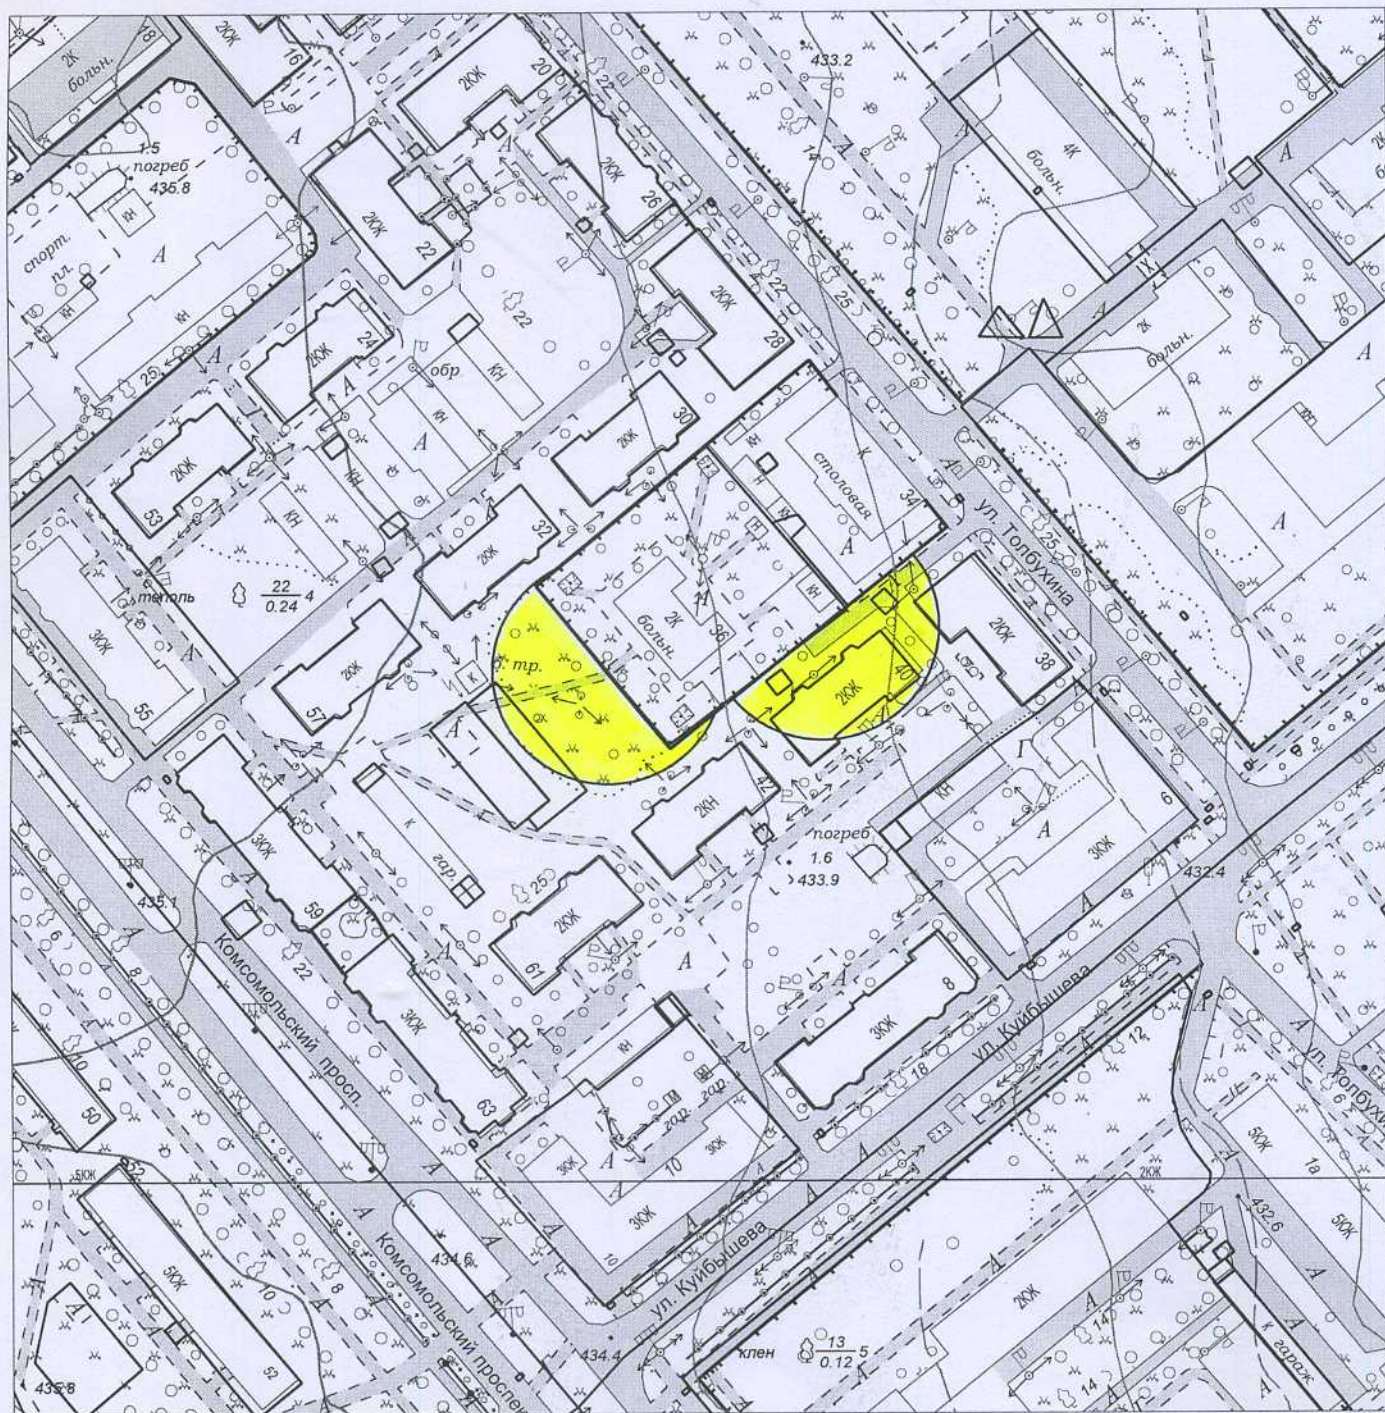

**Масштаб 1:2000**

**Начальник отдела архитектуры  
и градостроительства**

Л.Н. Конюхова  
6-61-93




**Т.Б. Проценко**

**Схема границ прилегающих территорий,  
на которых не допускается розничная продажа алкогольной продукции.**

**Адрес (месторасположение): Иркутская область, г. Усолье-Сибирское,  
ул. Крупской, 29**

**Объект: МБДОУ «Детский сад №8»**

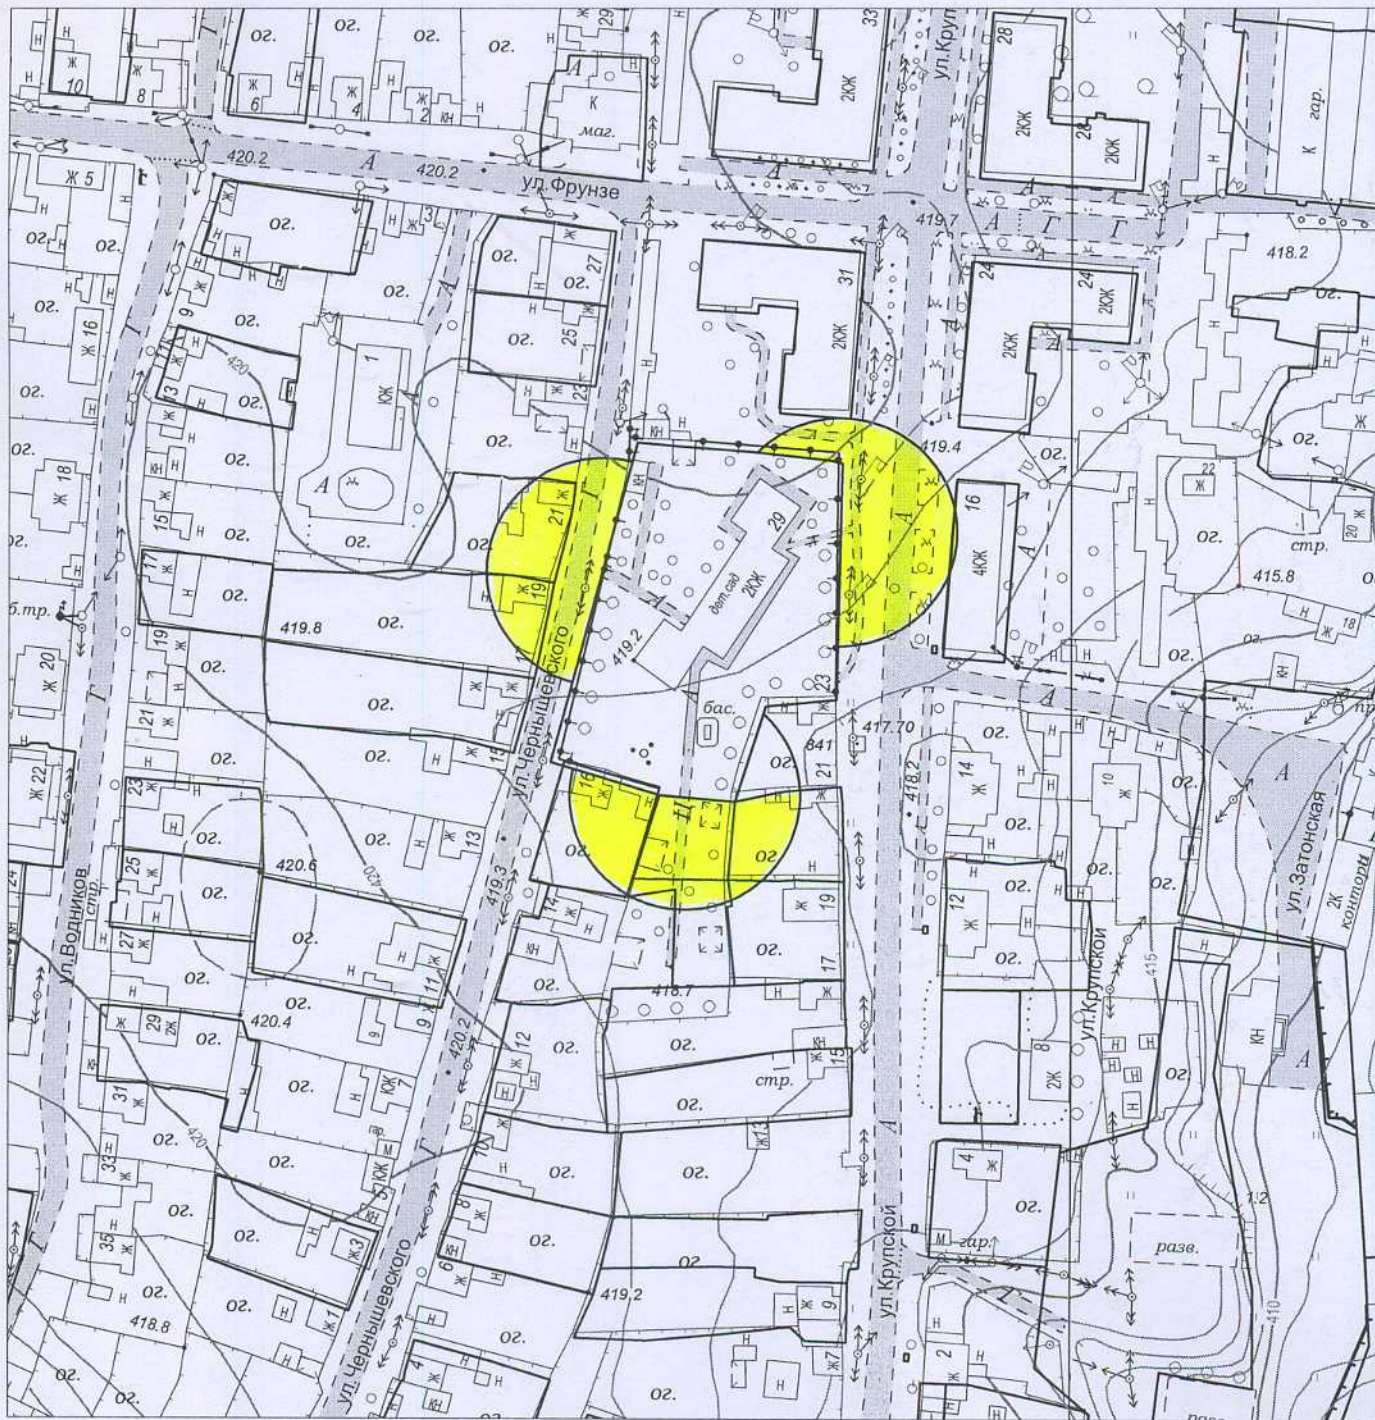

**Масштаб 1:2000**

**Начальник отдела архитектуры  
и градостроительства**

Л.Н. Коныхова  
6-61-93




**Т.Б. Проценко**



**Схема границ прилегающих территорий,  
на которых не допускается розничная продажа алкогольной продукции.**

**Адрес (месторасположение): Иркутская область, г. Усолье-Сибирское,  
ул. Суворова, 11**

**Объект: МБДОУ «Детский сад №10»**

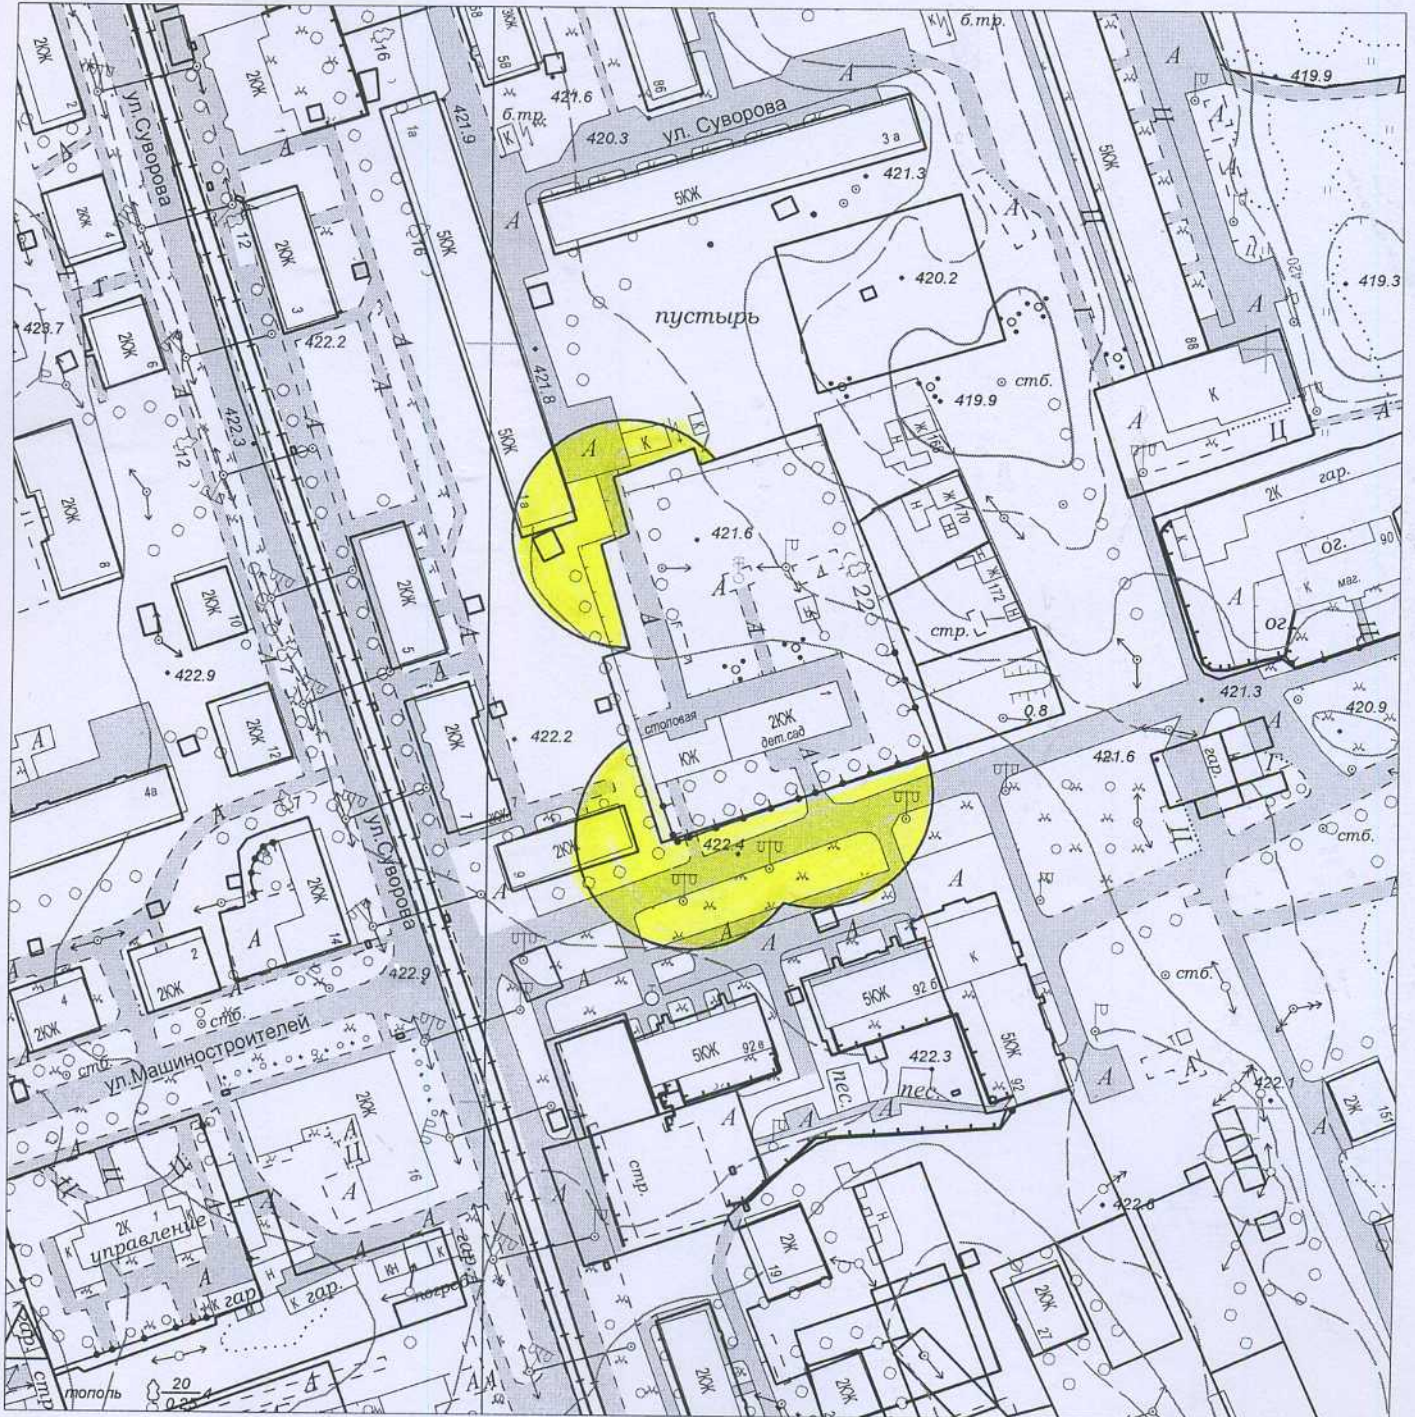

**Масштаб 1:2000**

**Начальник отдела архитектуры  
и градостроительства**




**Т.Б. Проценко**

Л.Н. Конохова  
6-61-93

**Схема границ прилегающих территорий,  
на которых не допускается розничная продажа алкогольной продукции.**

**Адрес (месторасположение): Иркутская область, г. Усолье-Сибирское,  
пр. Красных партизан, 41а**

**Объект: МБДОУ «Детский сад общеразвивающего вида №17»**

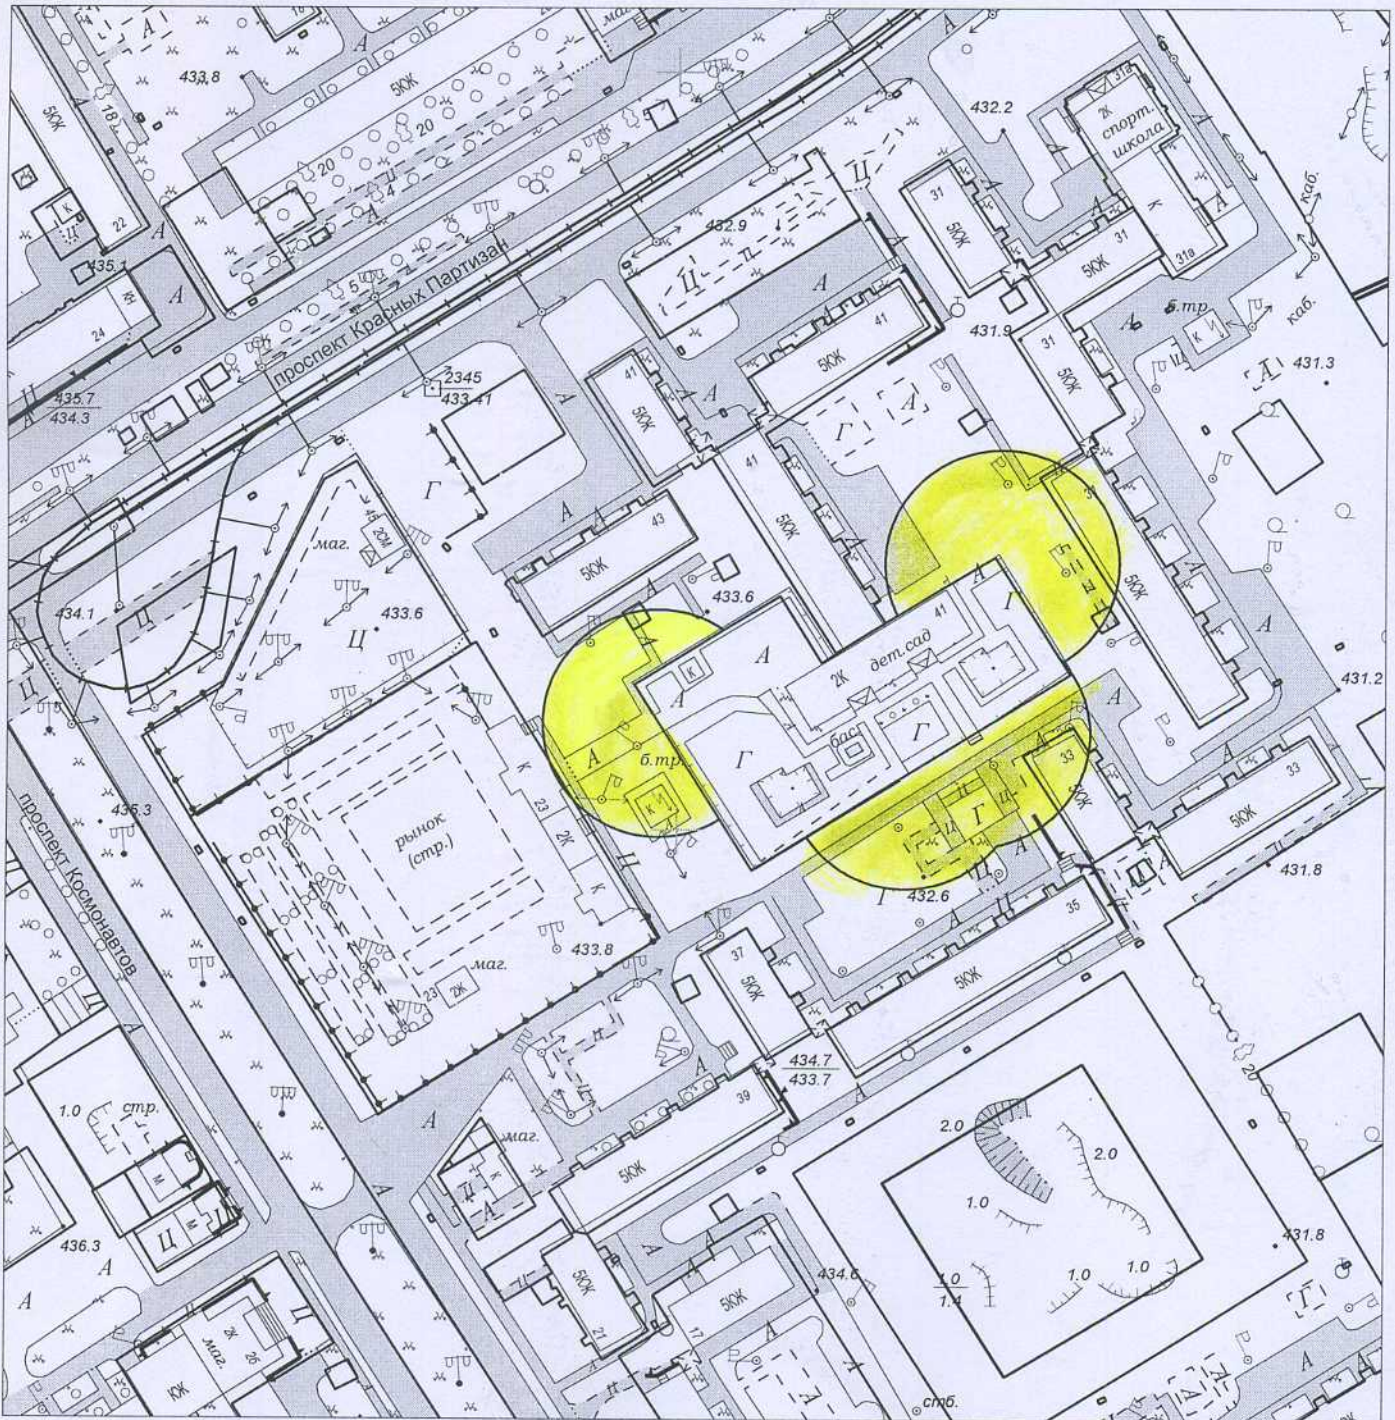

**Масштаб 1:2000**

**Начальник отдела архитектуры  
и градостроительства**




**Т.Б. Проценко**

Л.Н. Конохова  
6-61-93

**Схема границ прилегающих территорий,  
на которых не допускается розничная продажа алкогольной продукции.**

**Адрес (месторасположение): Иркутская область, г. Усолье-Сибирское,  
ул. Ленина, 80**

**Объект: МБДОУ «Детский сад общеразвивающего вида №18»**

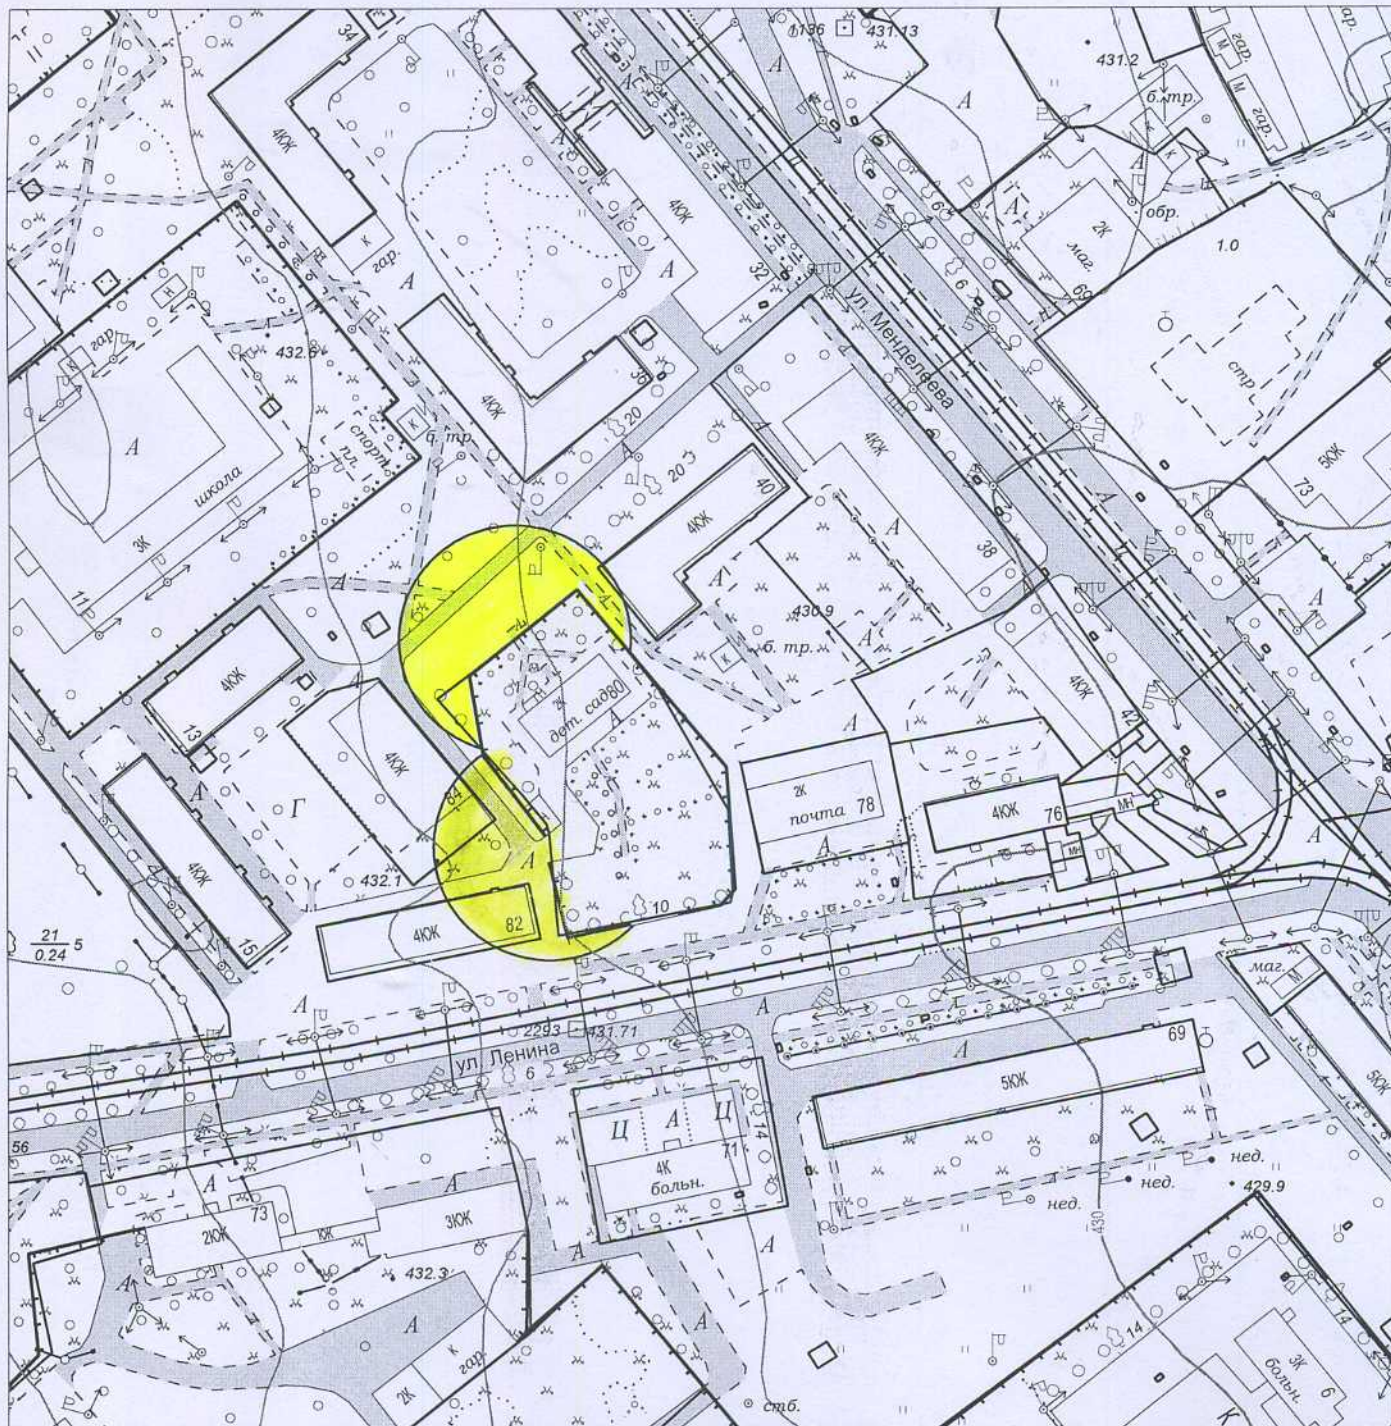

**Масштаб 1:2000**

**Начальник отдела архитектуры  
и градостроительства**

Л.Н. Конюхова  
6-61-93




**Т.Б. Проценко**

**Схема границ прилегающих территорий,  
на которых не допускается розничная продажа алкогольной продукции.**

**Адрес (месторасположение): Иркутская область, г. Усолье-Сибирское,  
пр. Красных партизан, 12**

**Объект: МБДОУ «Детский сад общеразвивающего вида №21»**

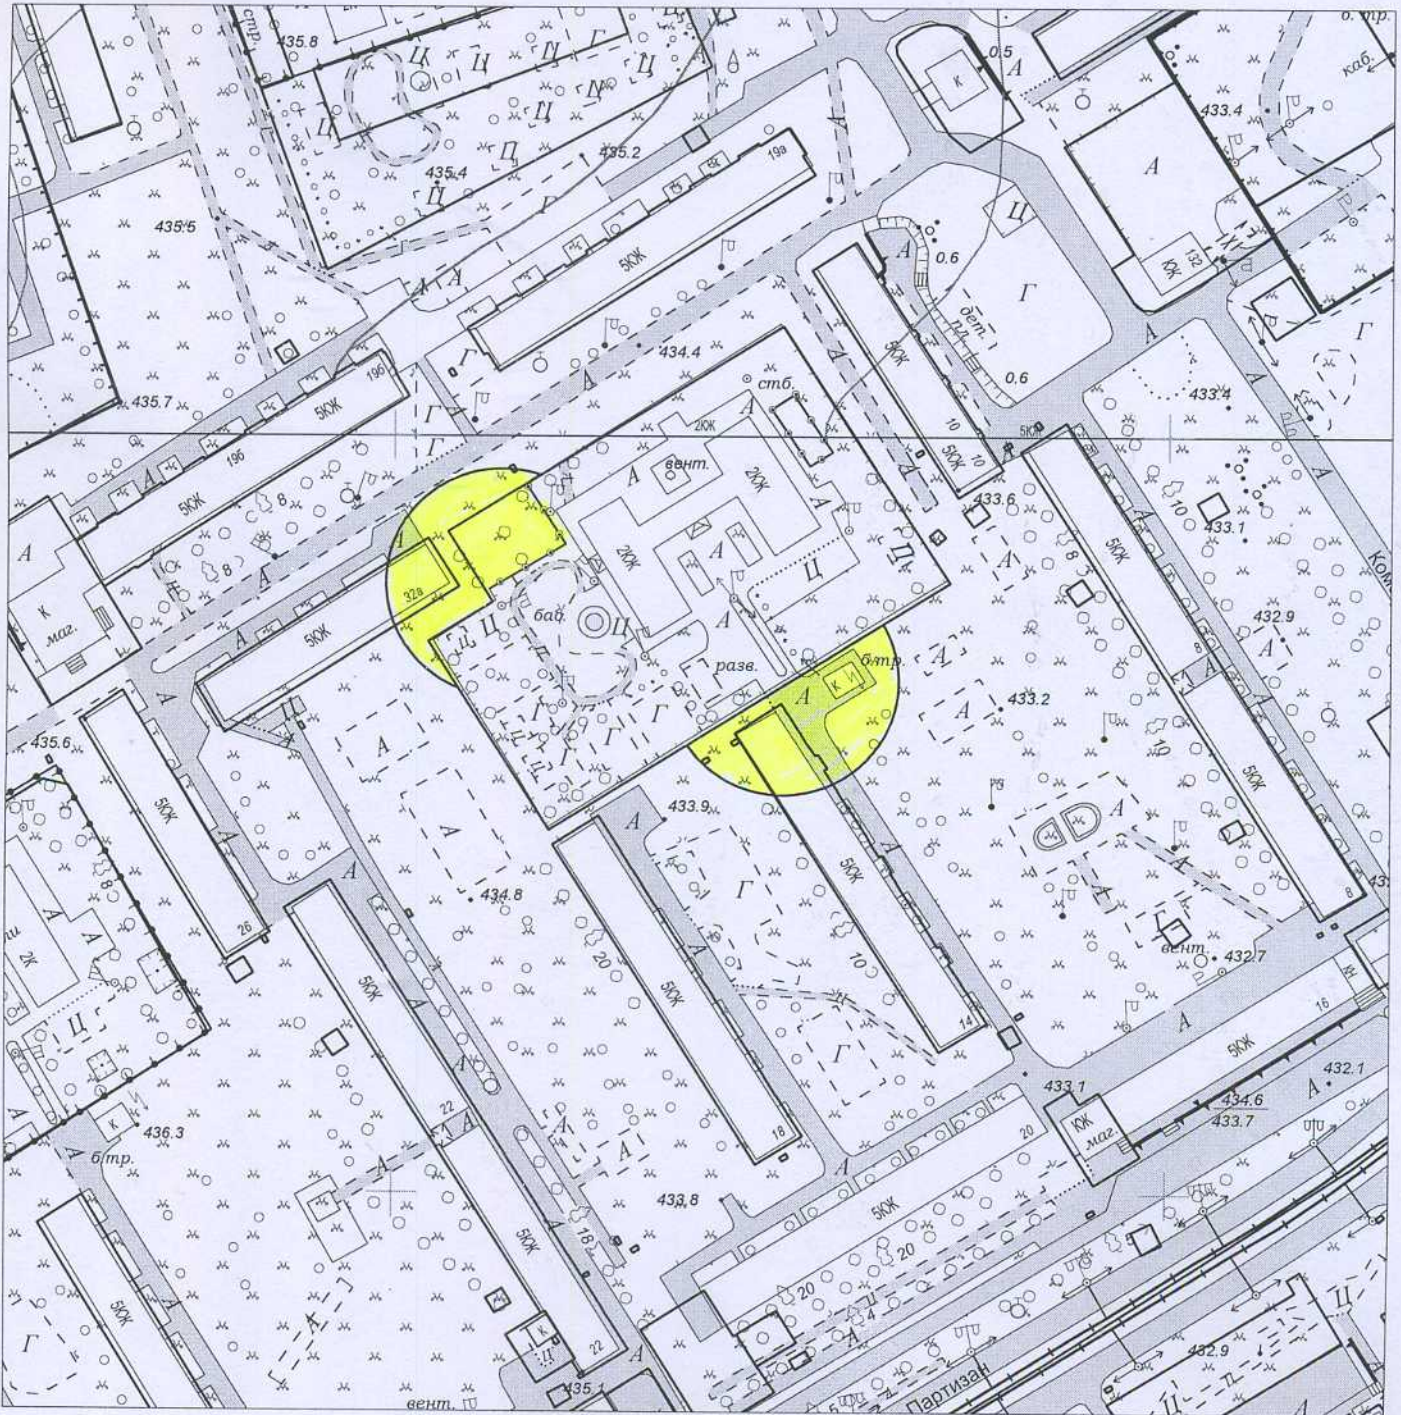

**Масштаб 1:2000**

**Начальник отдела архитектуры  
и градостроительства**

Л.Н. Конохова  
6-61-93




*[Handwritten signature]*

**Т.Б. Проценко**

**Схема границ прилегающих территорий,  
на которых не допускается розничная продажа алкогольной продукции.**

**Адрес (месторасположение): Иркутская область, г. Усолье-Сибирское,  
пр. Космонавтов, 21а**

**Объект: МБДОУ для детей дошкольного и младшего школьного возраста  
«Начальная школа-детский сад №22»**

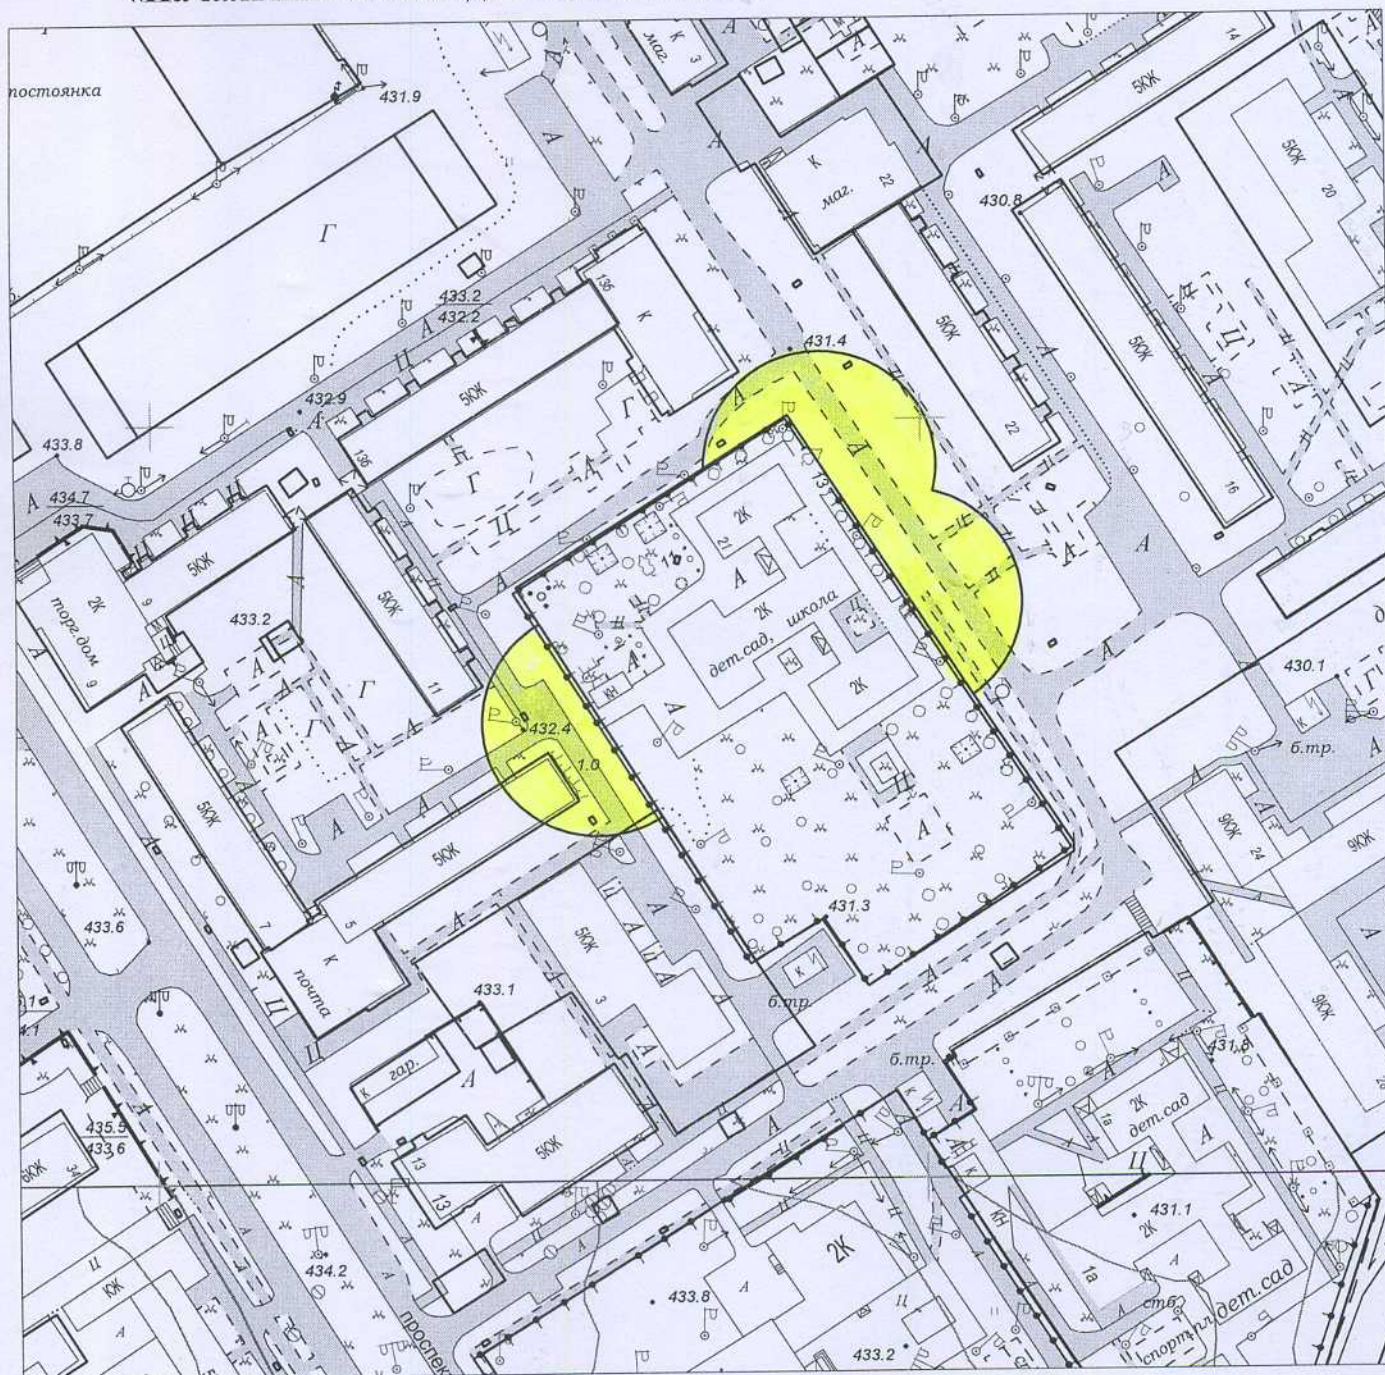

**Масштаб 1:2000**

**Начальник отдела архитектуры  
и градостроительства**

Л.Н. Конохова  
6-61-93




**Т.Б. Проценко**

**Схема границ прилегающих территорий,  
на которых не допускается розничная продажа алкогольной продукции.**

**Адрес (месторасположение): Иркутская область, г. Усолье-Сибирское,  
пр. Комсомольский, 34**

**Объект: МБДОУ «Детский сад комбинированного вида №5»**

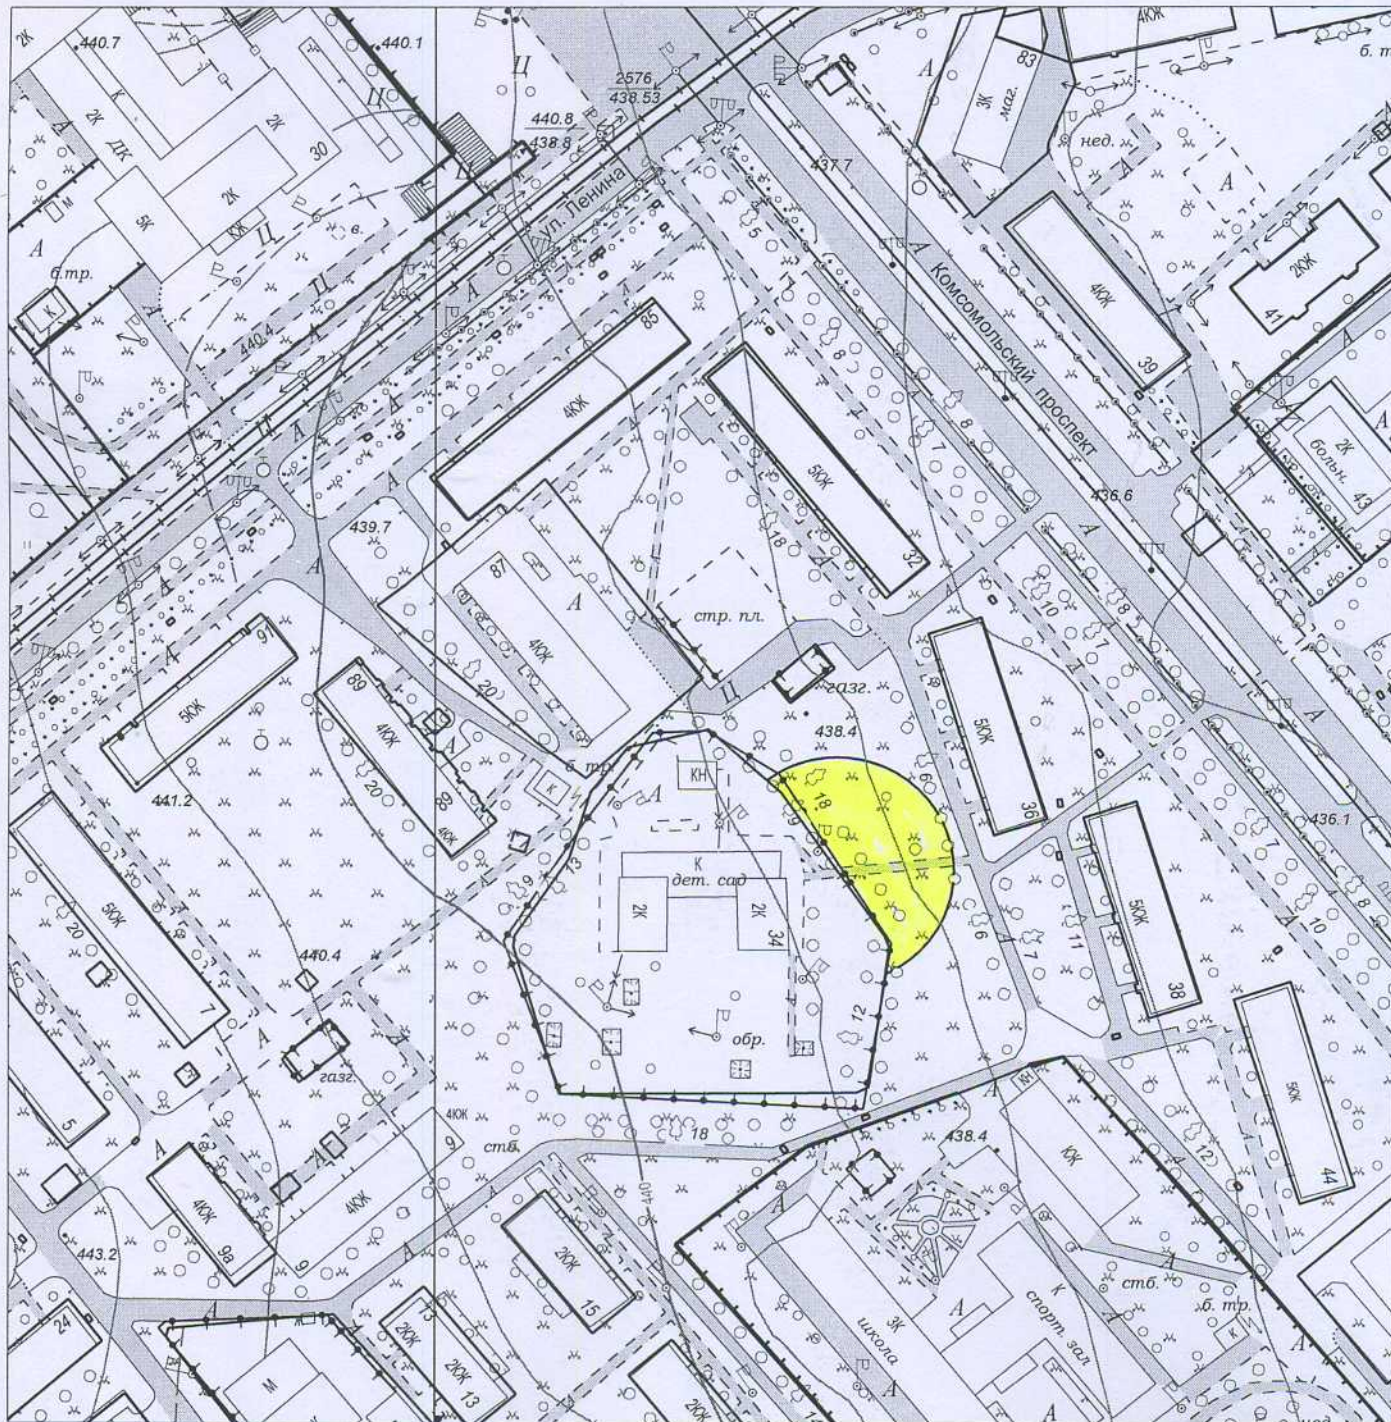

**Масштаб 1:2000**

**Начальник отдела архитектуры  
и градостроительства**

Л.Н. Конохова  
6-61-93




**Т.Б. Проценко**

**Схема границ прилегающих территорий,  
на которых не допускается розничная продажа алкогольной продукции.**

**Адрес (месторасположение): Иркутская область, г. Усолье-Сибирское,  
пр-кт Комсомольский, 22**

**Объект: МБДОУ «Детский сад общеразвивающего вида №26»**

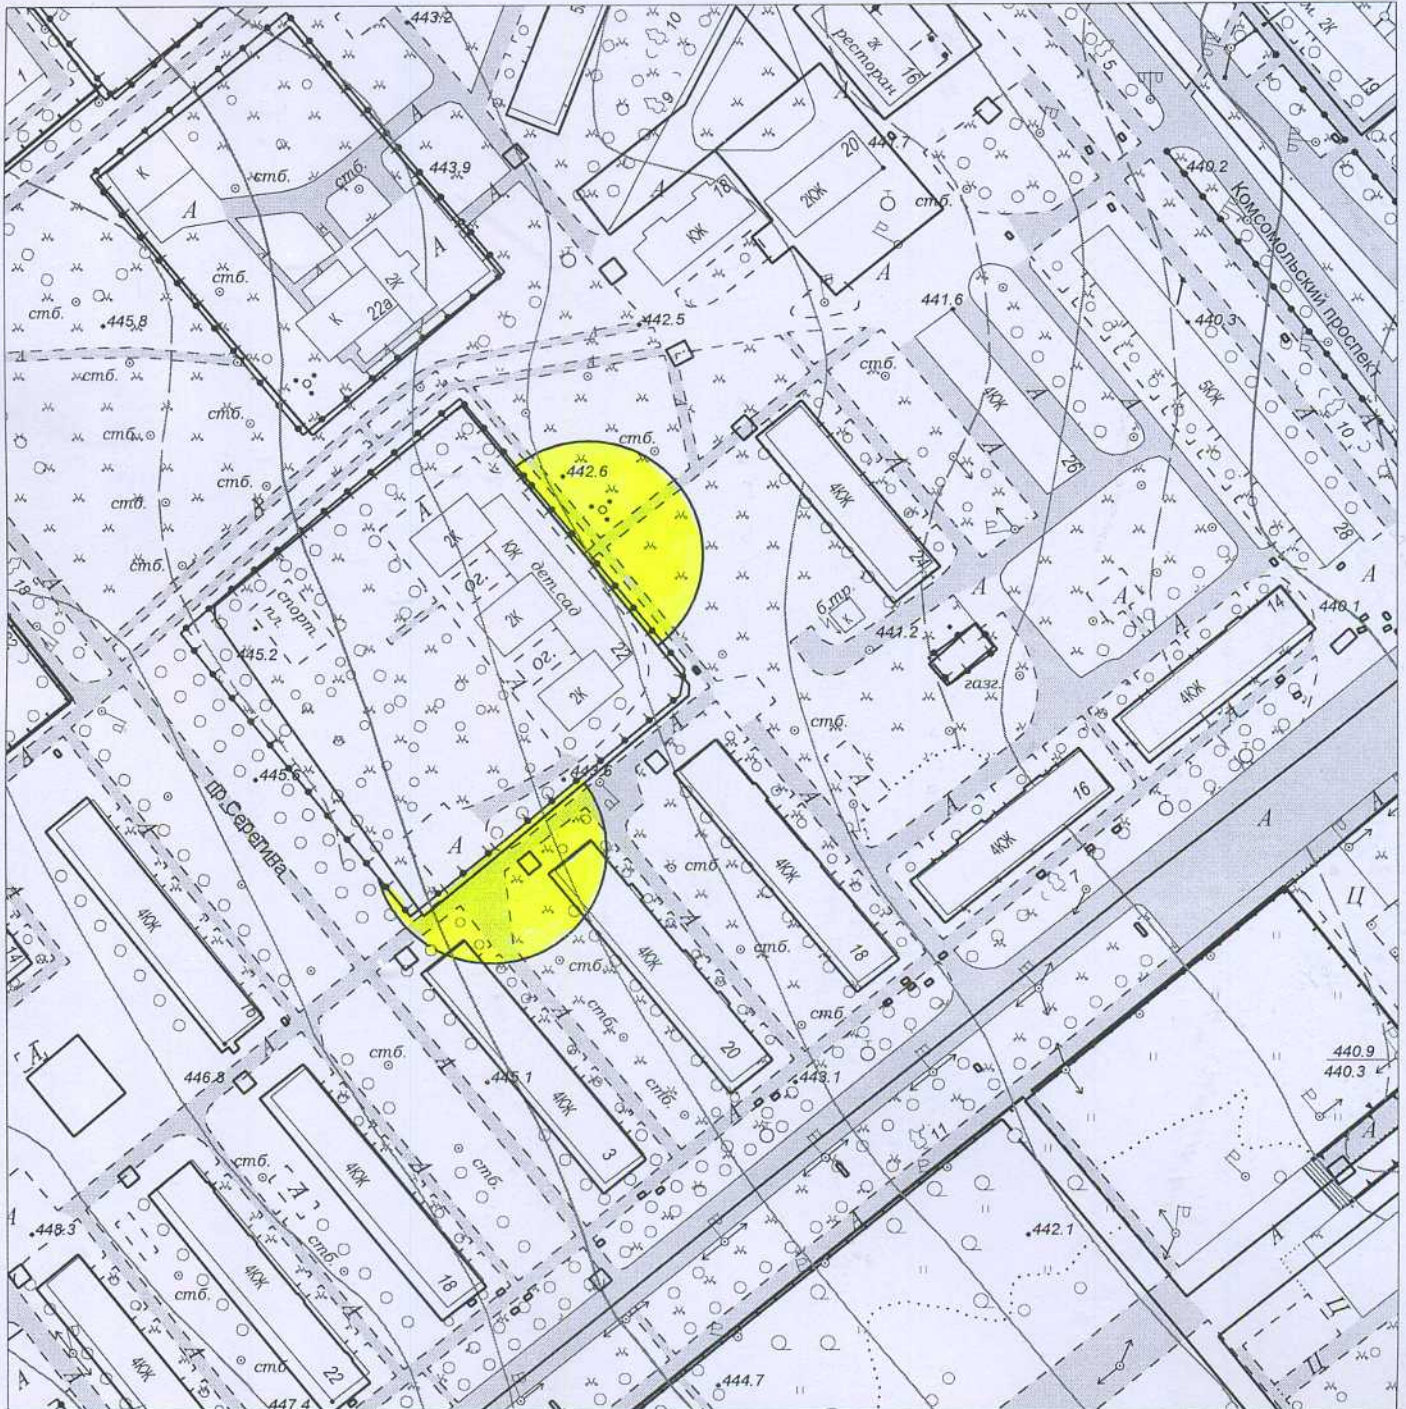

**Масштаб 1:2000**

**Начальник отдела архитектуры  
и градостроительства**




**Т.Б. Проценко**

Л.Н. Конохова  
6-61-93

**Схема границ прилегающих территорий,  
на которых не допускается розничная продажа алкогольной продукции.**

**Адрес (месторасположение): Иркутская область, г. Усолье-Сибирское,  
ул. Менделеева, 16а**

**Объект: МБДОУ «Детский сад компенсирующего вида №29»**

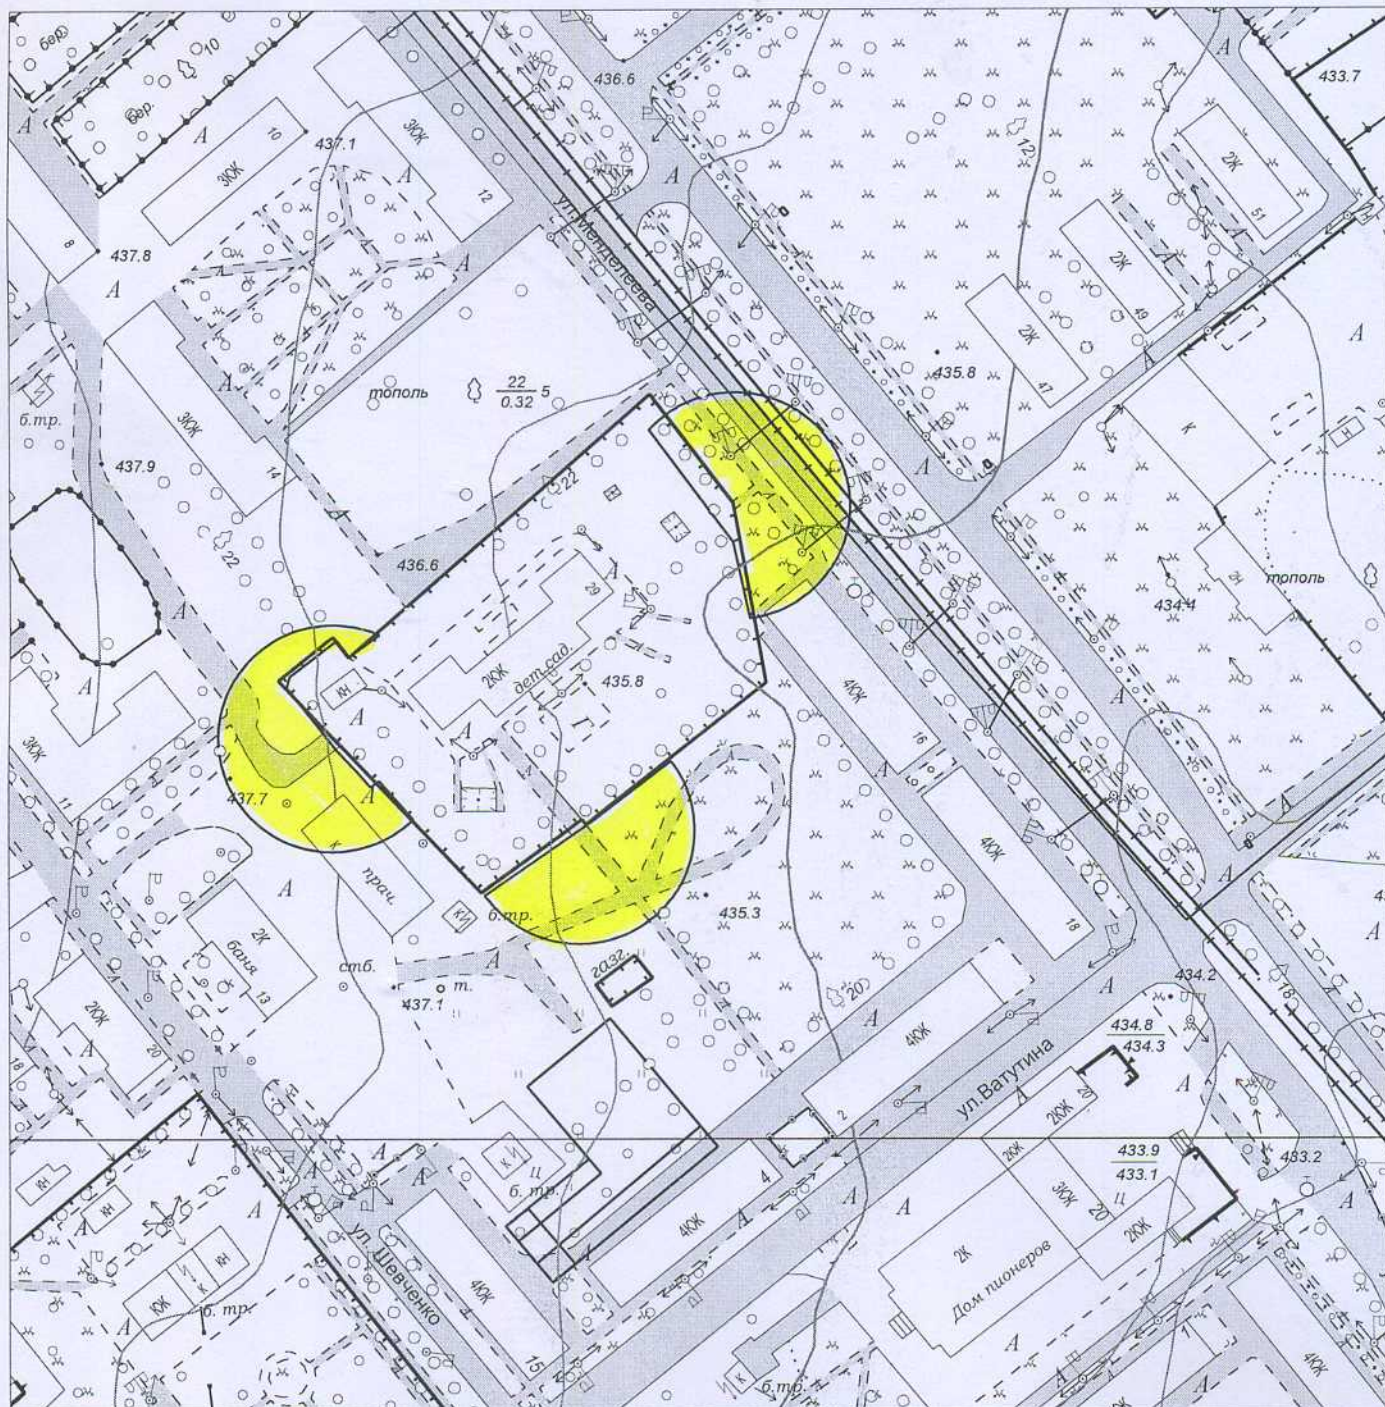

**Масштаб 1:2000**

**Начальник отдела архитектуры  
и градостроительства**

Л.Н. Колюхова  
6-61-93




**Т.Б. Проценко**



**Схема границ прилегающих территорий,  
на которых не допускается розничная продажа алкогольной продукции.**

**Адрес (месторасположение): Иркутская область, г. Усолье-Сибирское,  
ул. Карла Либкнехта, 63**

**Объект: МБОУ «Детский сад №31»**

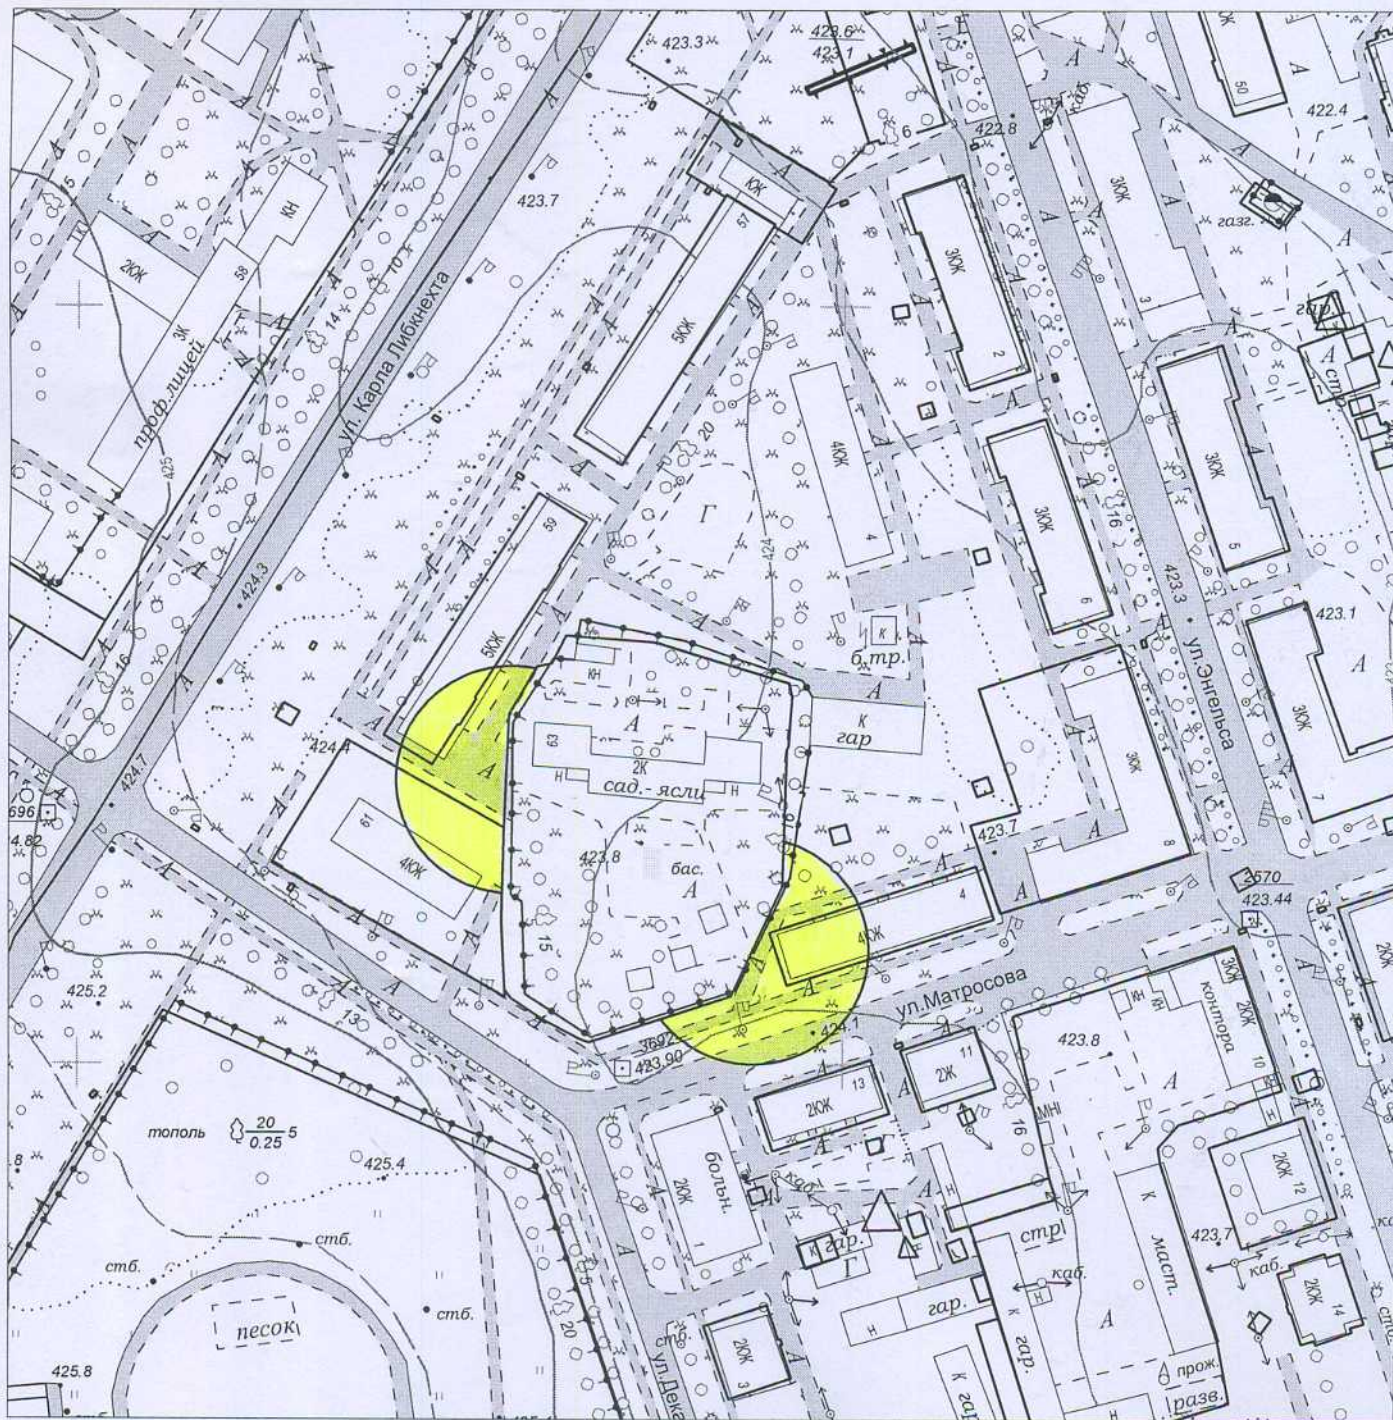

**Масштаб 1:2000**

**Начальник отдела архитектуры  
и градостроительства**

Л.Н. Конохова  
6-61-93



**Т.Б. Проценко**

**Схема границ прилегающих территорий,  
на которых не допускается розничная продажа алкогольной продукции.**

**Адрес (месторасположение): Иркутская область, г. Усолье-Сибирское,  
ул. Толбухина, 48**

**Объект: МБДОУ «Детский сад №32»**



**Масштаб 1:2000**

**Начальник отдела архитектуры  
и градостроительства**




Л.Н. Конохова  
6-61-93

**Т.Б. Проценко**

**Схема границ прилегающих территорий,  
на которых не допускается розничная продажа алкогольной продукции.**

**Адрес (месторасположение): Иркутская область, г. Усолье-Сибирское,  
проезд Серегина, 26**

**Объект: МБДОУ «Детский сад комбинированного вида №33»**

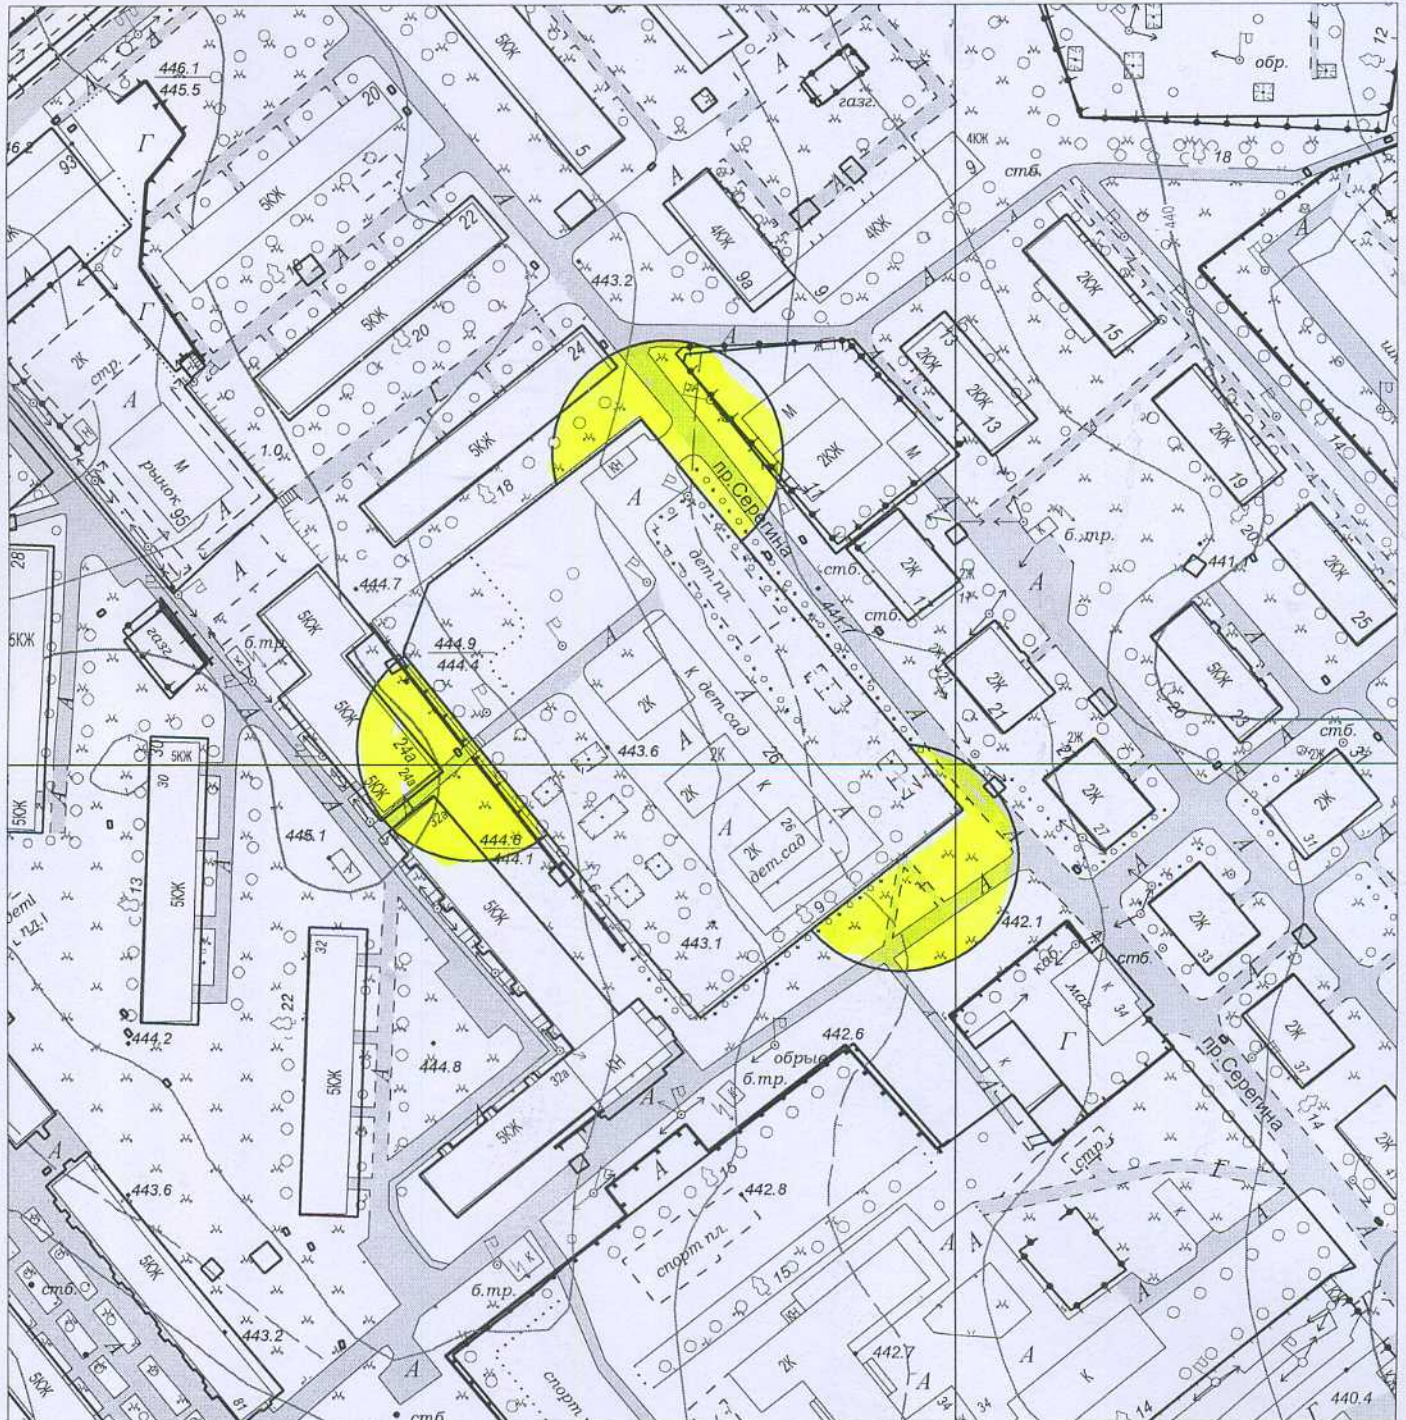

**Масштаб 1:2000**

**Начальник отдела архитектуры  
и градостроительства**

Л.Н. Конюхова  
6-61-93




**Т.Б. Проценко**

**Схема границ прилегающих территорий,  
на которых не допускается розничная продажа алкогольной продукции.**

**Адрес (месторасположение): Иркутская область, г. Усолье-Сибирское,  
ул. Ленина, 101**

**Объект: МБДОУ «Детский сад №34»**

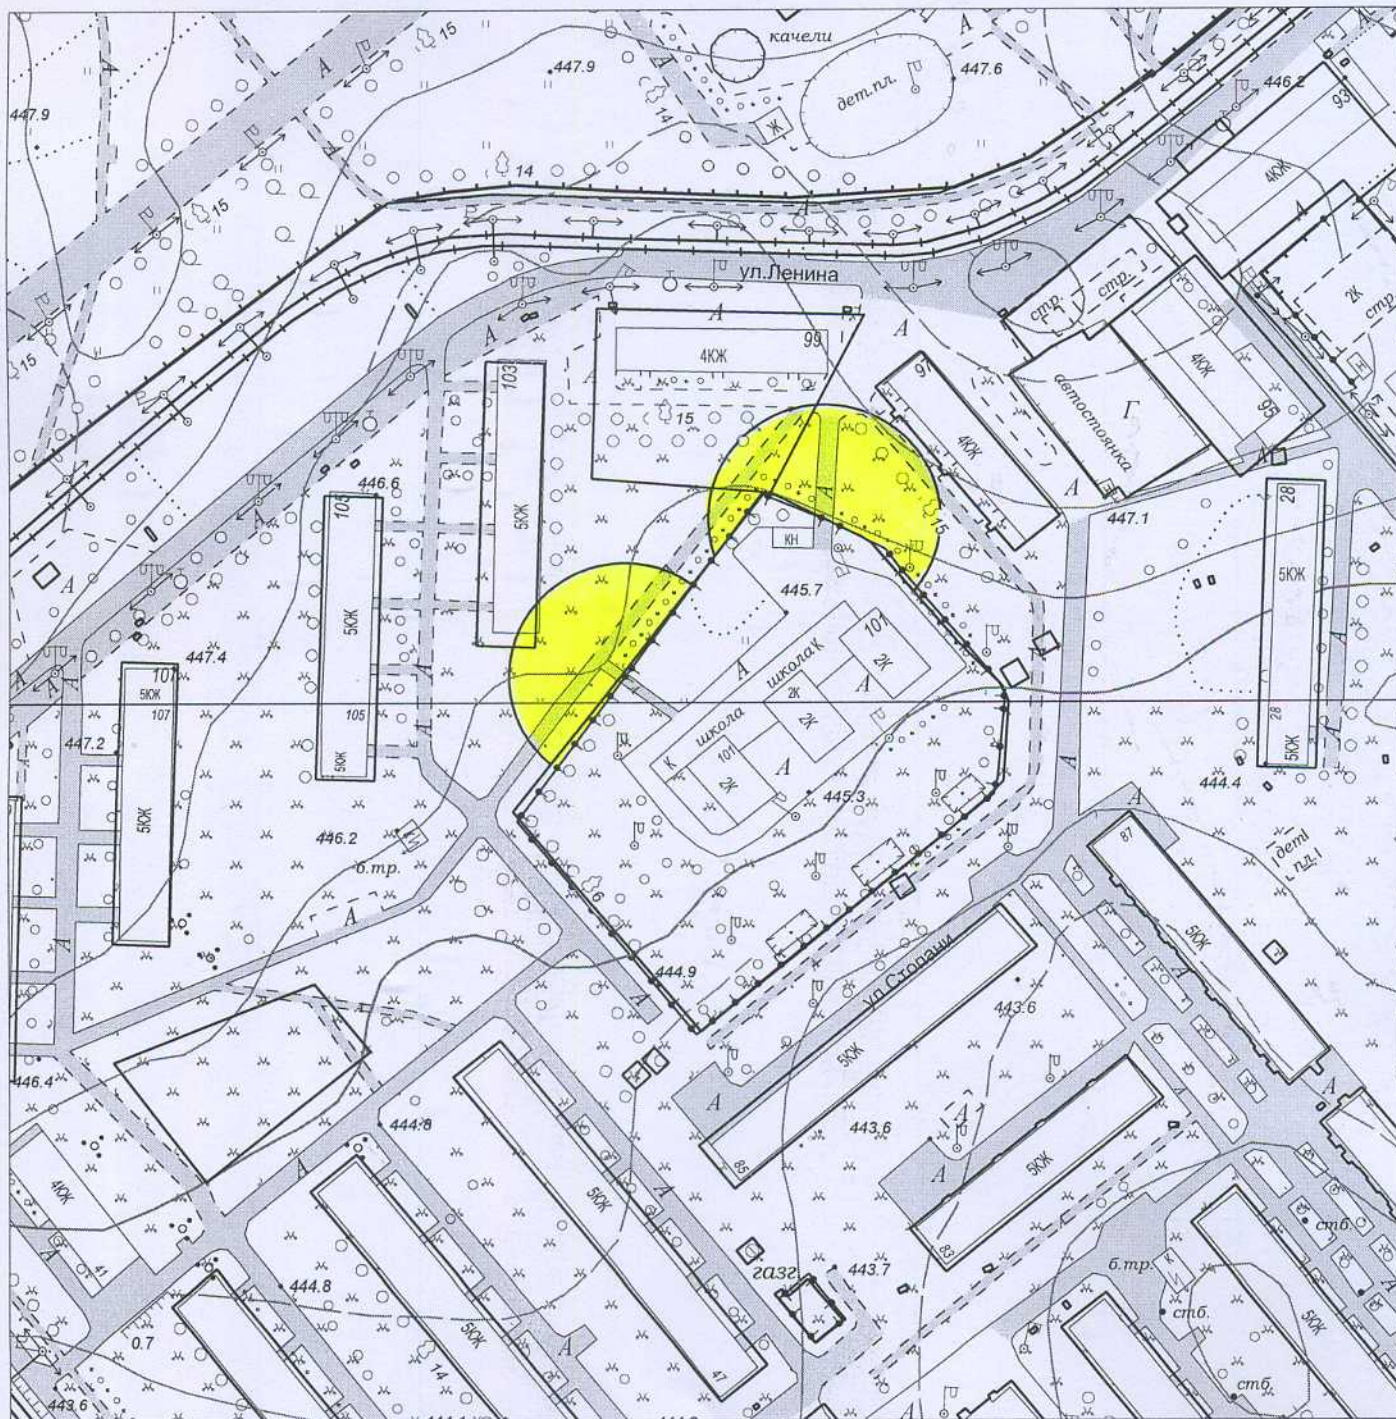

**Масштаб 1:2000**

**Начальник отдела архитектуры  
и градостроительства**

Л.Н. Конюхова  
6-61-93



**Т.Б. Проценко**

**Схема границ прилегающих территорий,  
на которых не допускается розничная продажа алкогольной продукции.**

**Адрес (месторасположение): Иркутская область, г. Усолье-Сибирское,  
ул. Стопани, 59**

**Объект: МБДОУ «Детский сад комбинированного вида №35»**



**Масштаб 1:2000**

**Начальник отдела архитектуры  
и градостроительства**




Л.Н. Конохова  
6-61-93

**Т.Б. Проценко**

**Схема границ прилегающих территорий,  
на которых не допускается розничная продажа алкогольной продукции.**

**Адрес (месторасположение): Иркутская область, г. Усолье-Сибирское,  
ул. Интернациональная, 44  
Объект: МБДОУ «Детский сад общеразвивающего вида №37»**

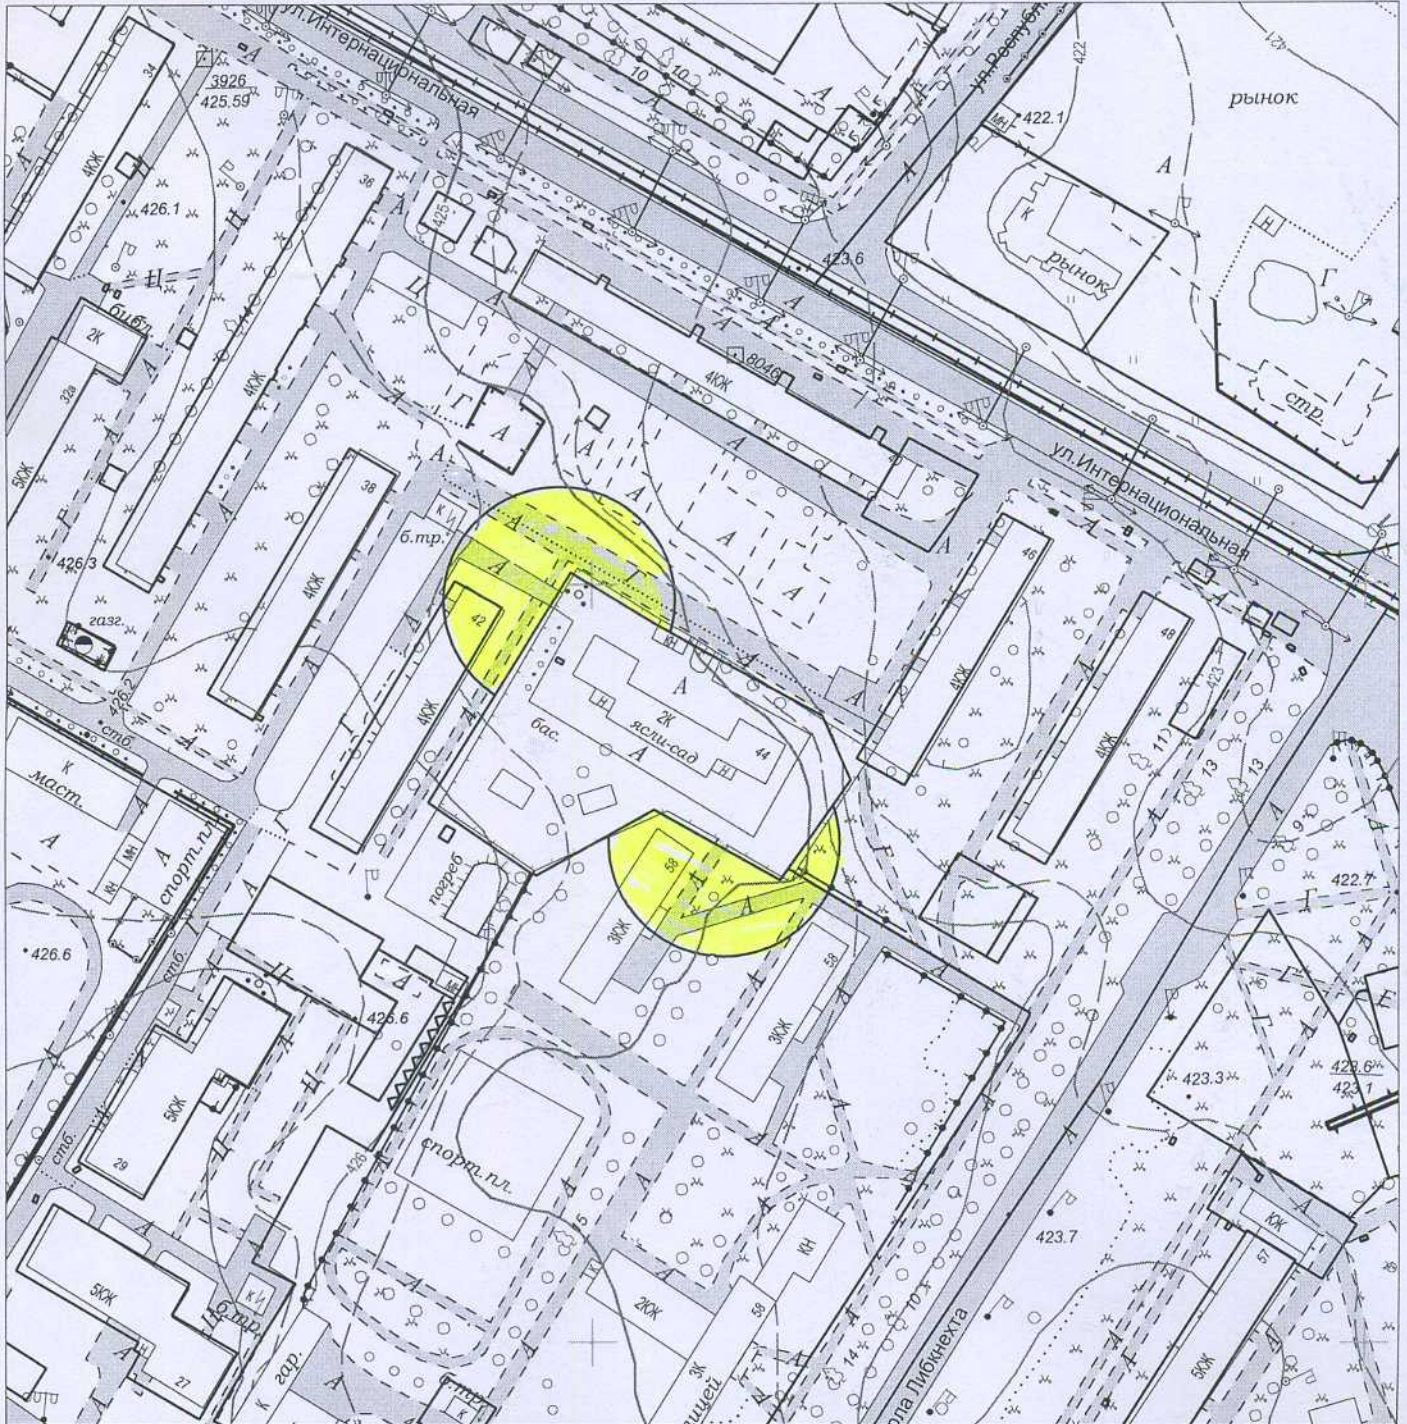

**Масштаб 1:2000**

**Начальник отдела архитектуры  
и градостроительства**

Л.Н. Конохова  
6-61-93




**Т.Б. Проценко**



**Схема границ прилегающих территорий,  
на которых не допускается розничная продажа алкогольной продукции.**

**Адрес (месторасположение): Иркутская область, г. Усолье-Сибирское,  
ул. Интернациональная, 18**

**Объект: МБДОУ «Детский сад присмотра и оздоровления №39»**

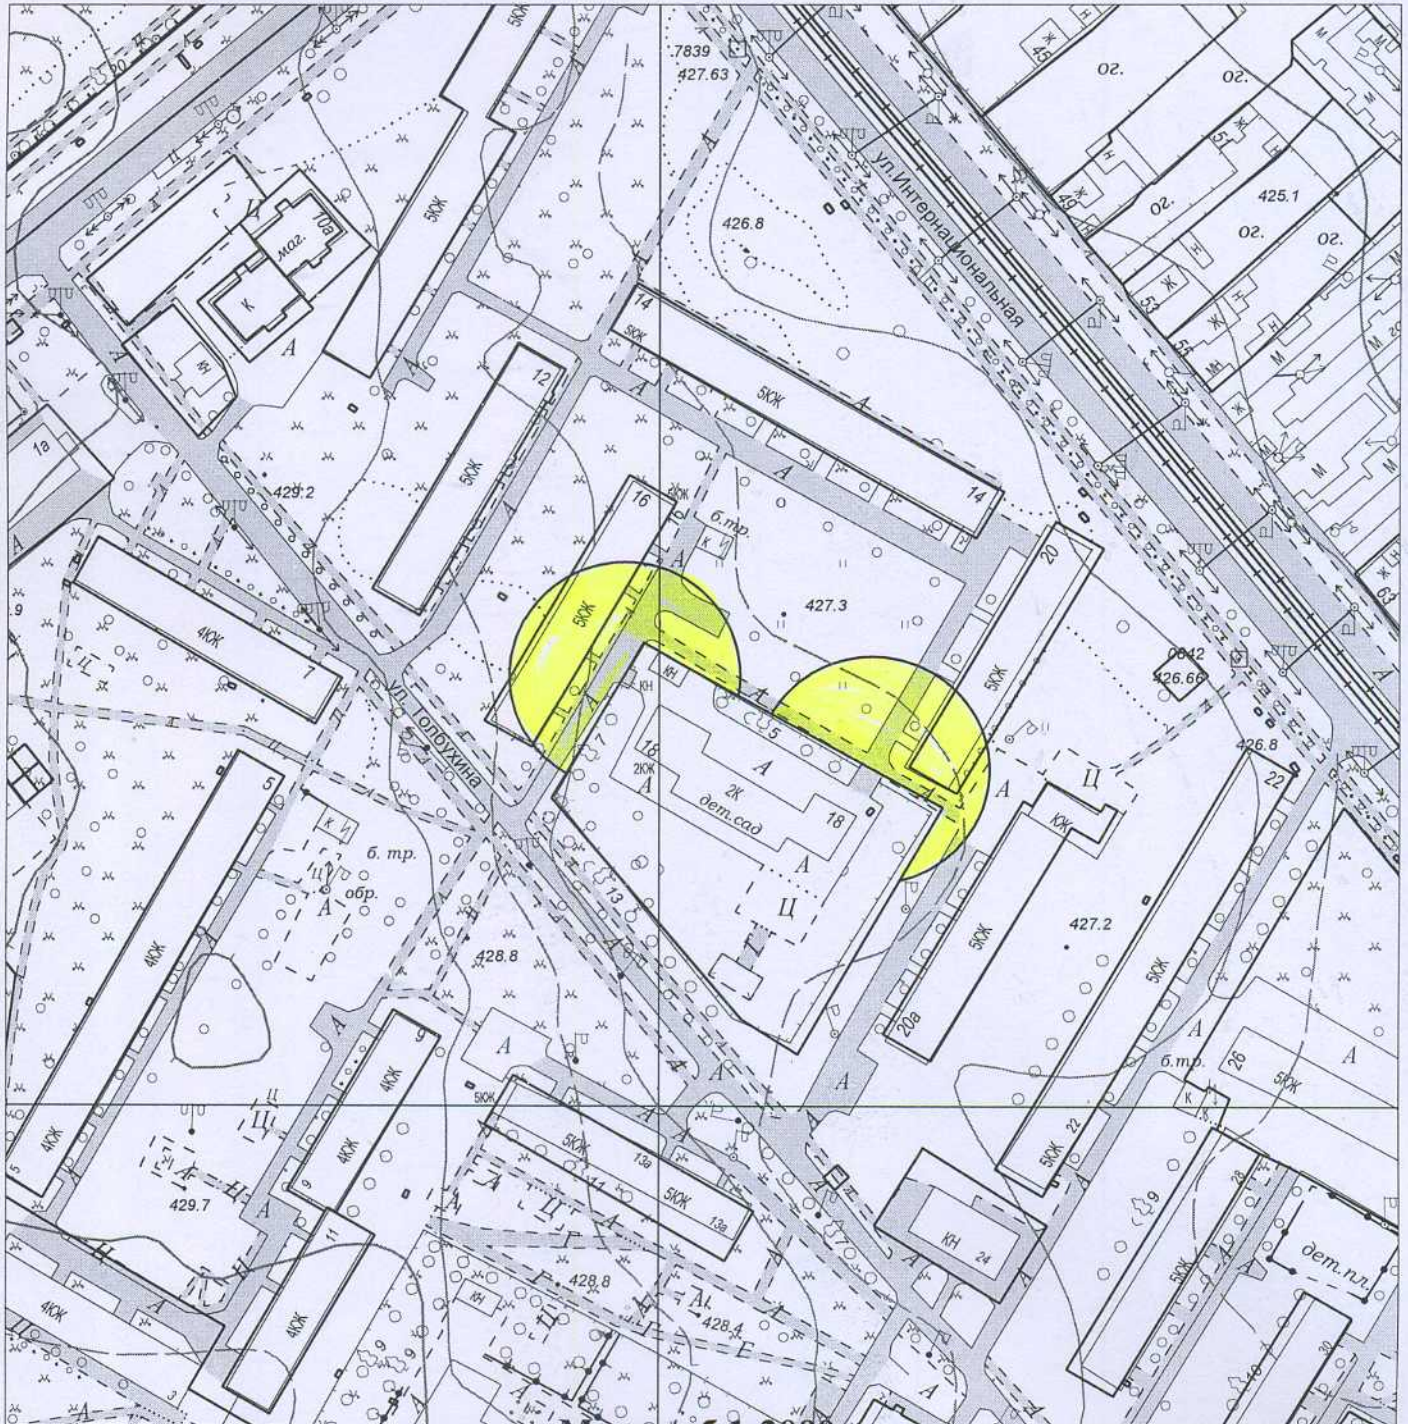

Масштаб 1:2000

**Начальник отдела архитектуры  
и градостроительства**

Л.Н. Конохова  
6-61-93




**Т.Б. Проценко**



**Схема границ прилегающих территорий,  
на которых не допускается розничная продажа алкогольной продукции.**

**Адрес (месторасположение): Иркутская область, г. Усолье-Сибирское,  
ул. Луначарского, 9**

**Объект: МБДОУ «Детский сад общеразвивающего вида №40»**

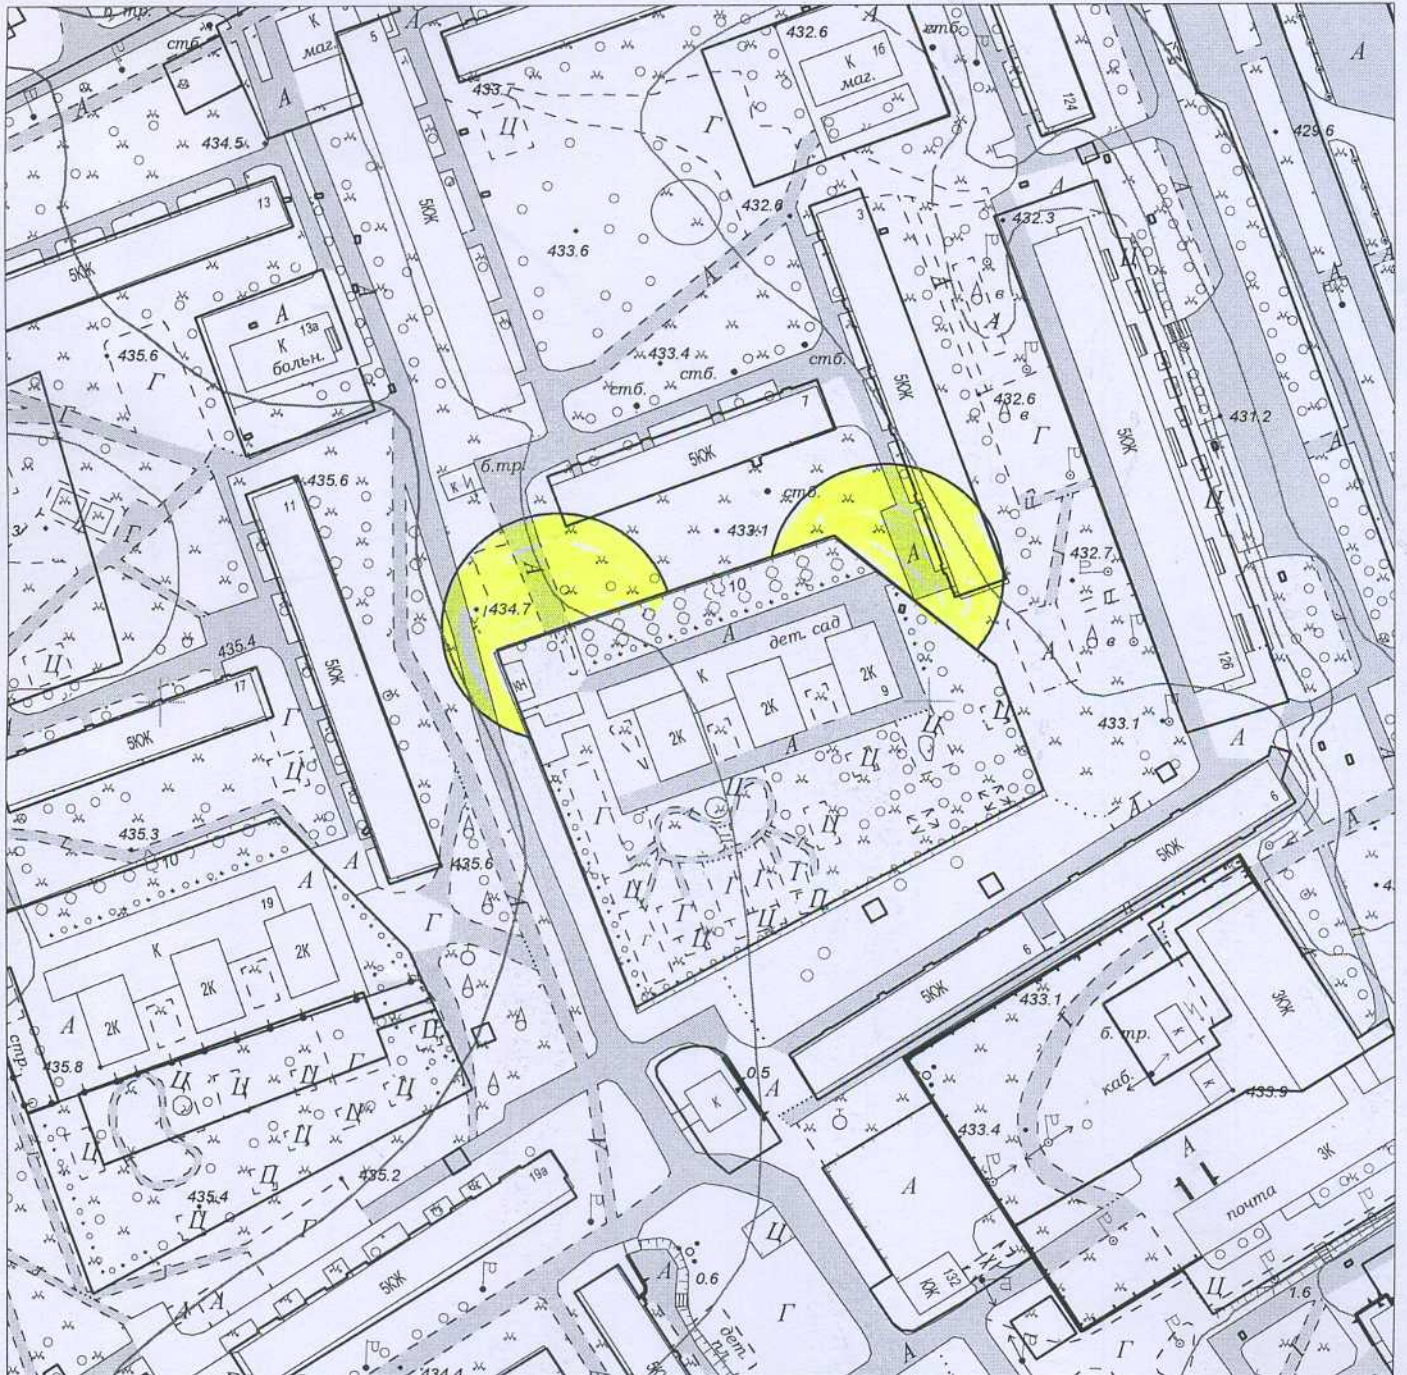

**Масштаб 1:2000**

**Начальник отдела архитектуры  
и градостроительства**

Л.Н. Конохова  
6-61-93



**Т.Б. Проценко**

**Схема границ прилегающих территорий,  
на которых не допускается розничная продажа алкогольной продукции.**

**Адрес (месторасположение): Иркутская область, г. Усолье-Сибирское,  
ул. Толбухина, 13**

**Объект: МБДОУ «Детский сад общеразвивающего вида №42»**



**Масштаб 1:2000**

**Начальник отдела архитектуры  
и градостроительства**

Л.Н. Конохова  
6-61-93



**Т.Б. Проценко**

**Схема границ прилегающих территорий,  
на которых не допускается розничная продажа алкогольной продукции.**

**Адрес (месторасположение): Иркутская область, г. Усолье-Сибирское,  
пр. Красных партизан, 28**

**Объект: МБДОУ «Детский сад №43»**



**Масштаб 1:2000**

**Начальник отдела архитектуры  
и градостроительства**



**Т.Б. Проценко**

Л.Н. Конохова  
6-61-93

**Схема границ прилегающих территорий,  
на которых не допускается розничная продажа алкогольной продукции.**

**Адрес (месторасположение): Иркутская область, г. Усолье-Сибирское,  
пр. Красных партизан, 46**

**Объект: МБДОУ «Детский сад общеразвивающего вида №44»**



**Масштаб 1:2000**

**Начальник отдела архитектуры  
и градостроительства**



*[Handwritten signature]*


**Т.Б. Проценко**

Л.Н. Конохова  
6-61-93

**Схема границ прилегающих территорий,  
на которых не допускается розничная продажа алкогольной продукции.**

**Адрес (месторасположение): Иркутская область, г. Усолье-Сибирское,  
ул. Клары Цеткин, 8**

**Объект: МБОУ «Начальная общеобразовательная школа №14»**

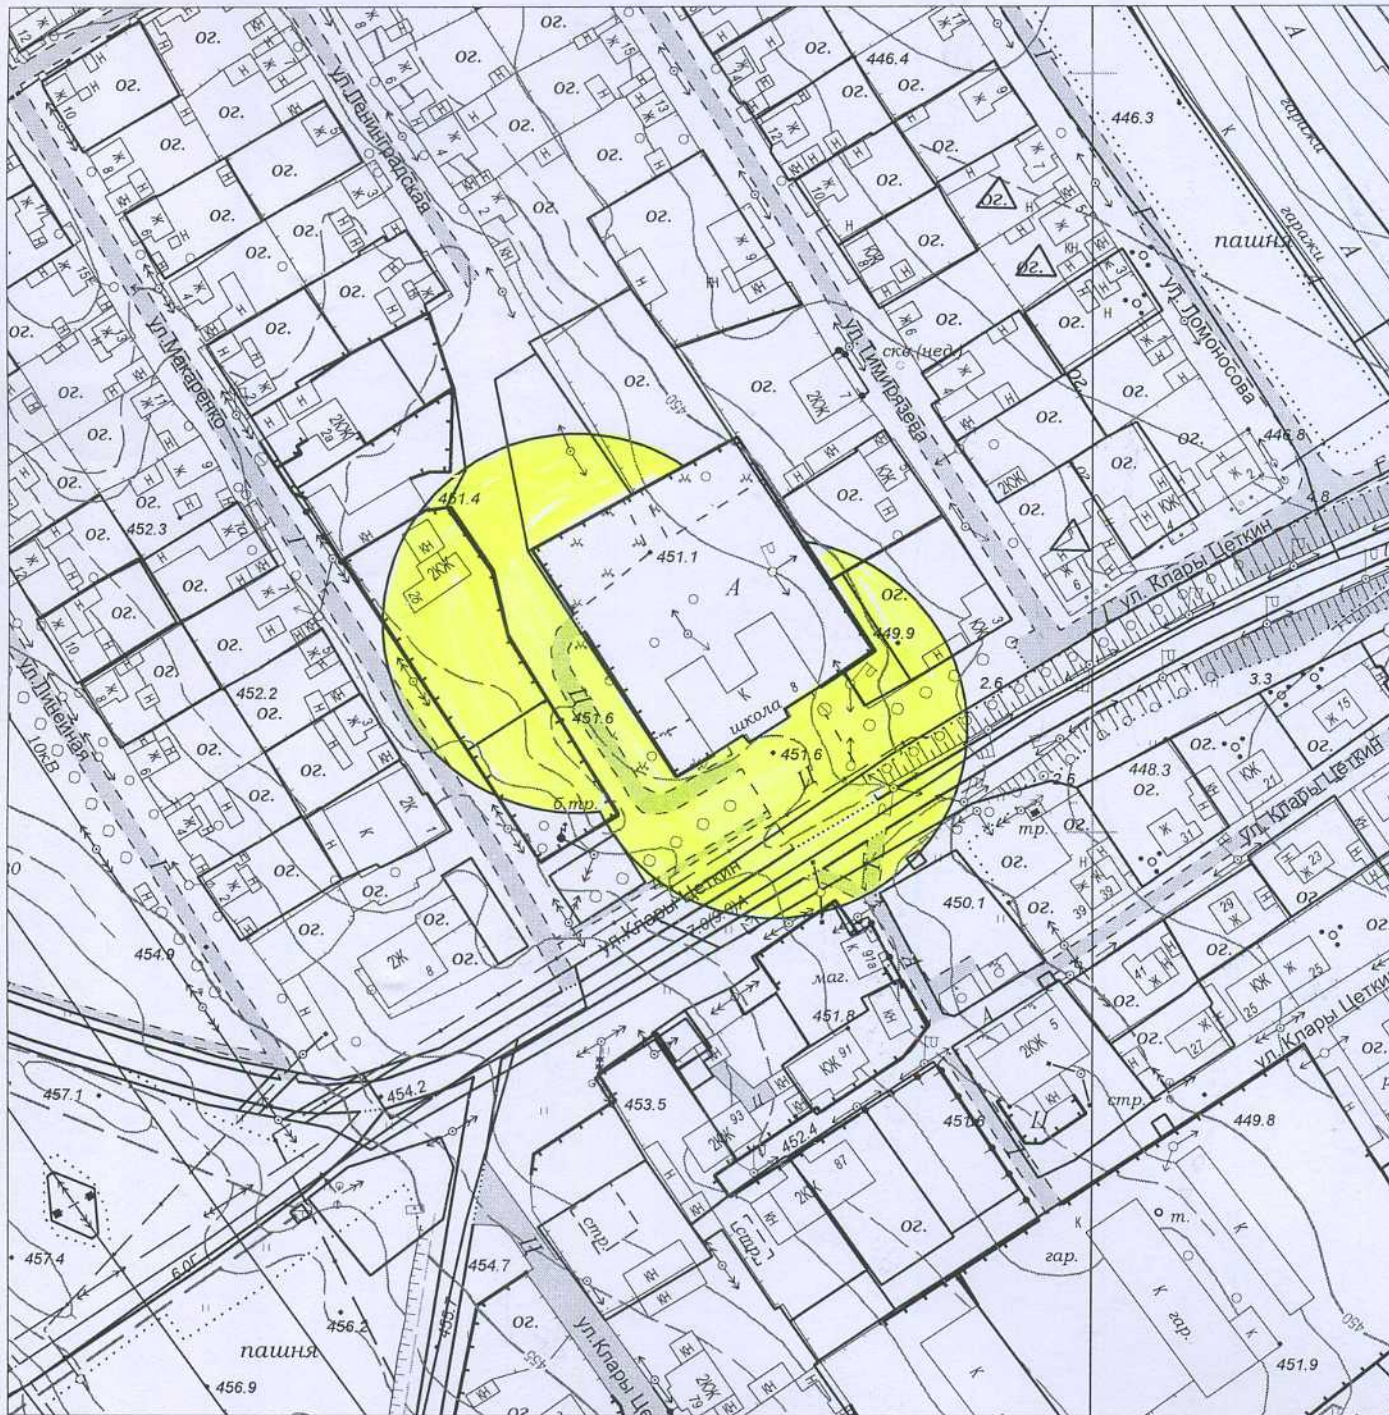

**Масштаб 1:2000**

**Начальник отдела архитектуры  
и градостроительства**




**Т.Б. Проценко**

Л.Н. Конохова  
6-61-93

**Схема границ прилегающих территорий,  
на которых не допускается розничная продажа алкогольной продукции.**

**Адрес (месторасположение): Иркутская область, г. Усолье-Сибирское,  
ул. Толбухина, 21**

**Объект: МБОУ «Гимназия №1»**

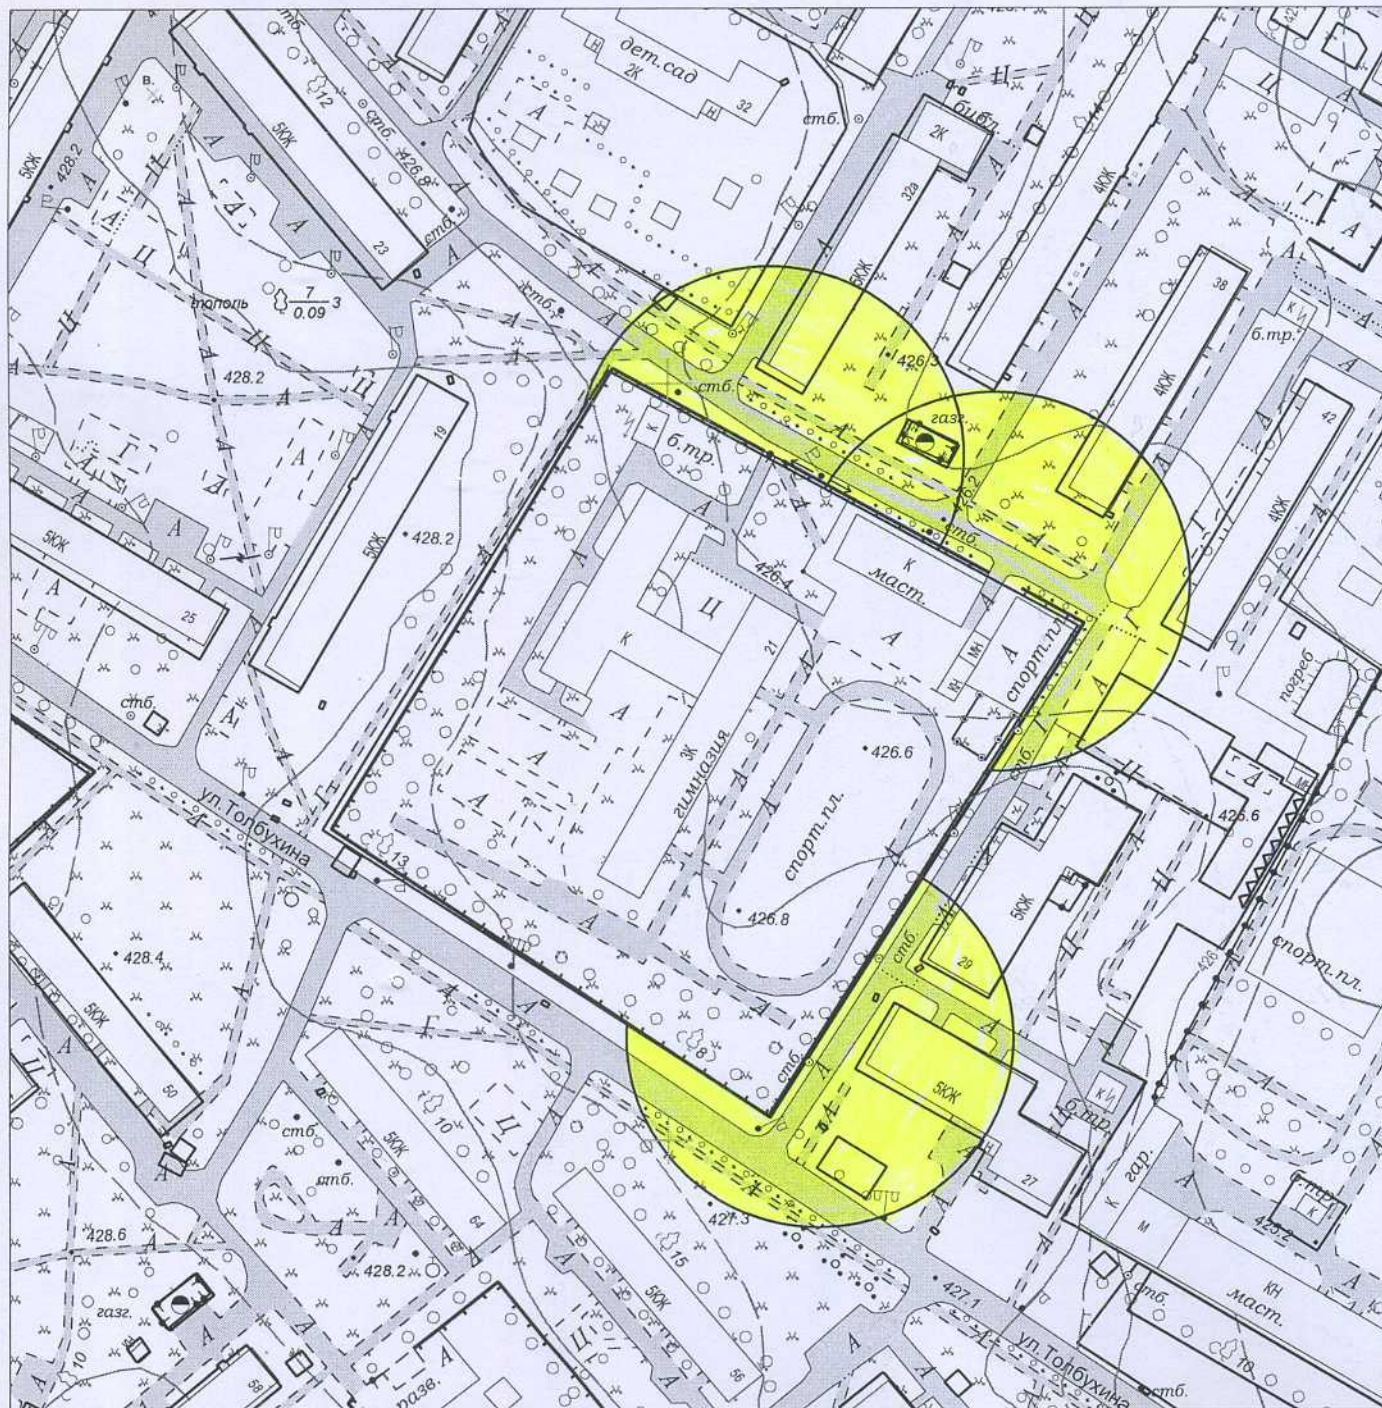

**Масштаб 1:2000**

**Начальник отдела архитектуры  
и градостроительства**




Л.Н. Конохова  
6-61-93

**Т.Б. Проценко**

**Схема границ прилегающих территорий,  
на которых не допускается розничная продажа алкогольной продукции.**

**Адрес (месторасположение): Иркутская область, г. Усолье-Сибирское,  
Фестивальный проезд, 11**

**Объект: МБОУ «Средняя общеобразовательная школа №2»**

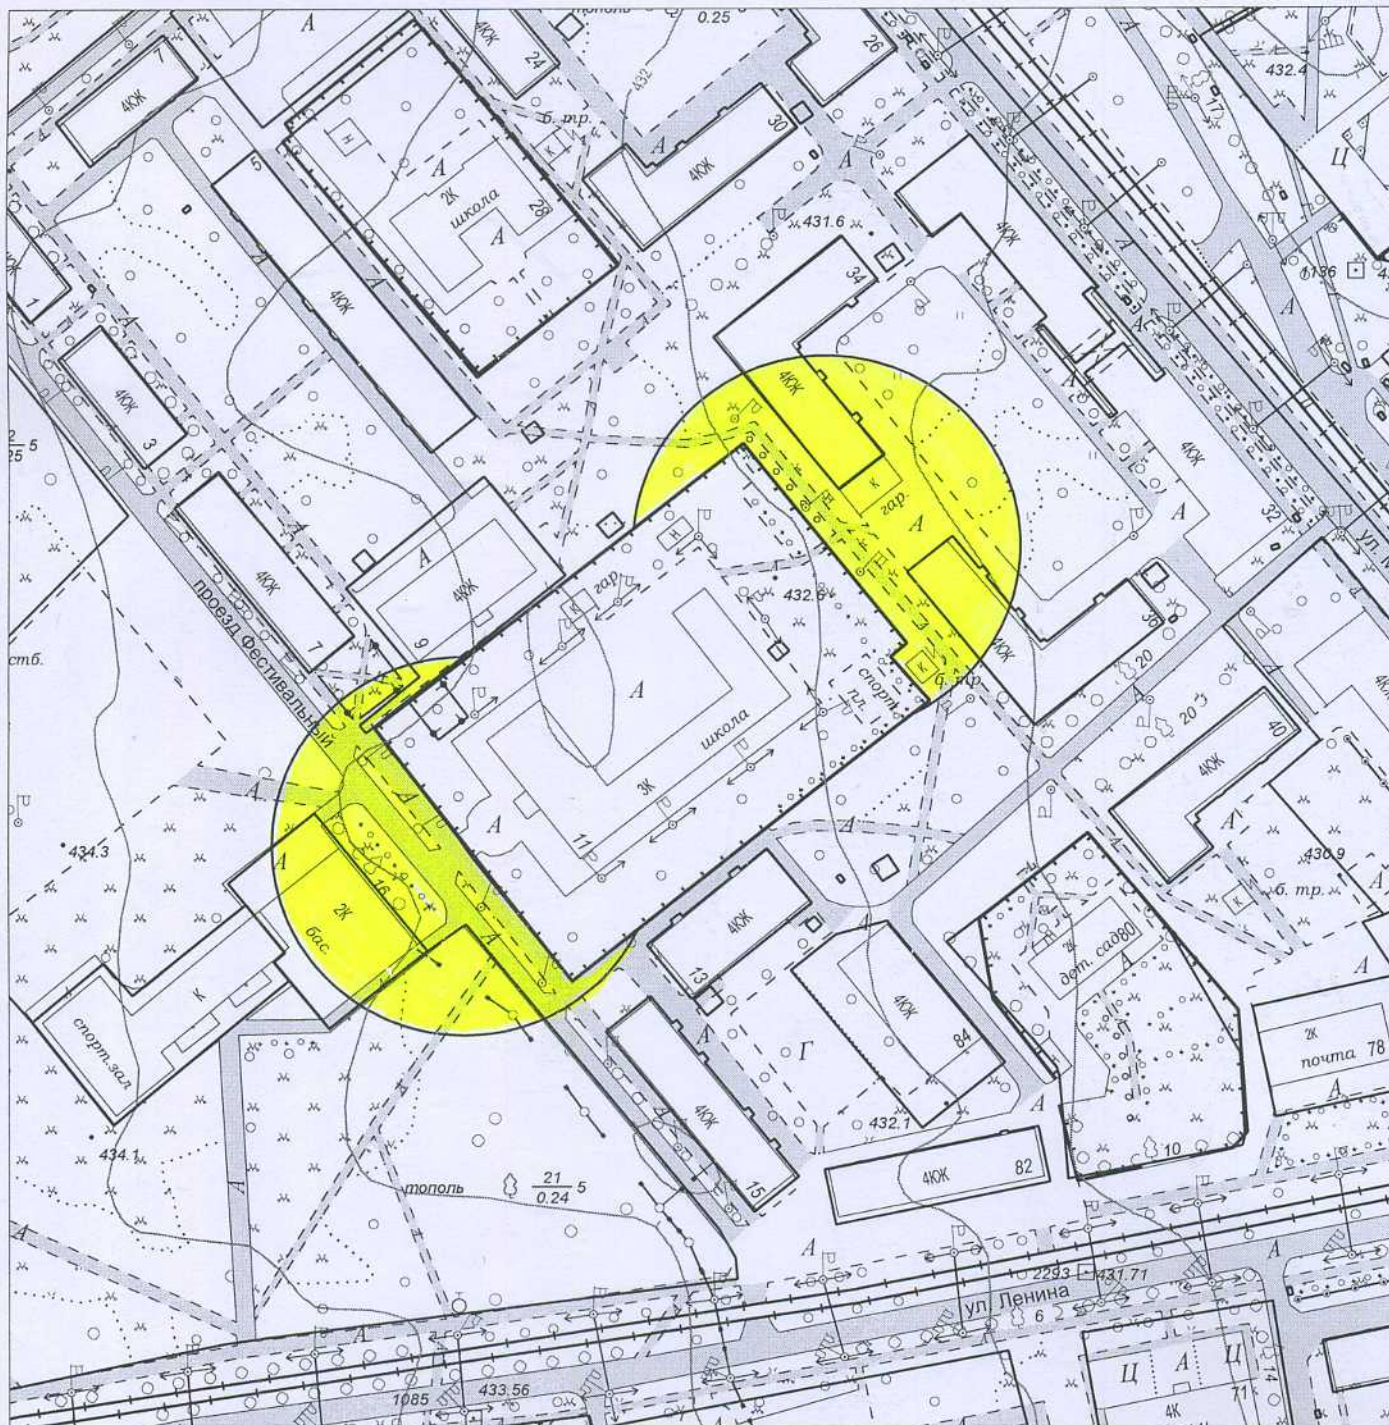

**Масштаб 1:2000**

**Начальник отдела архитектуры  
и градостроительства**




**Т.Б. Проценко**

Л.Н. Конохова  
6-61-93

**Схема границ прилегающих территорий,  
на которых не допускается розничная продажа алкогольной продукции.**

**Адрес (месторасположение): Иркутская область, г. Усолье-Сибирское,  
пр-кт Комсомольский, 42**

**Объект: МБОУ «Средняя общеобразовательная школа №3»**

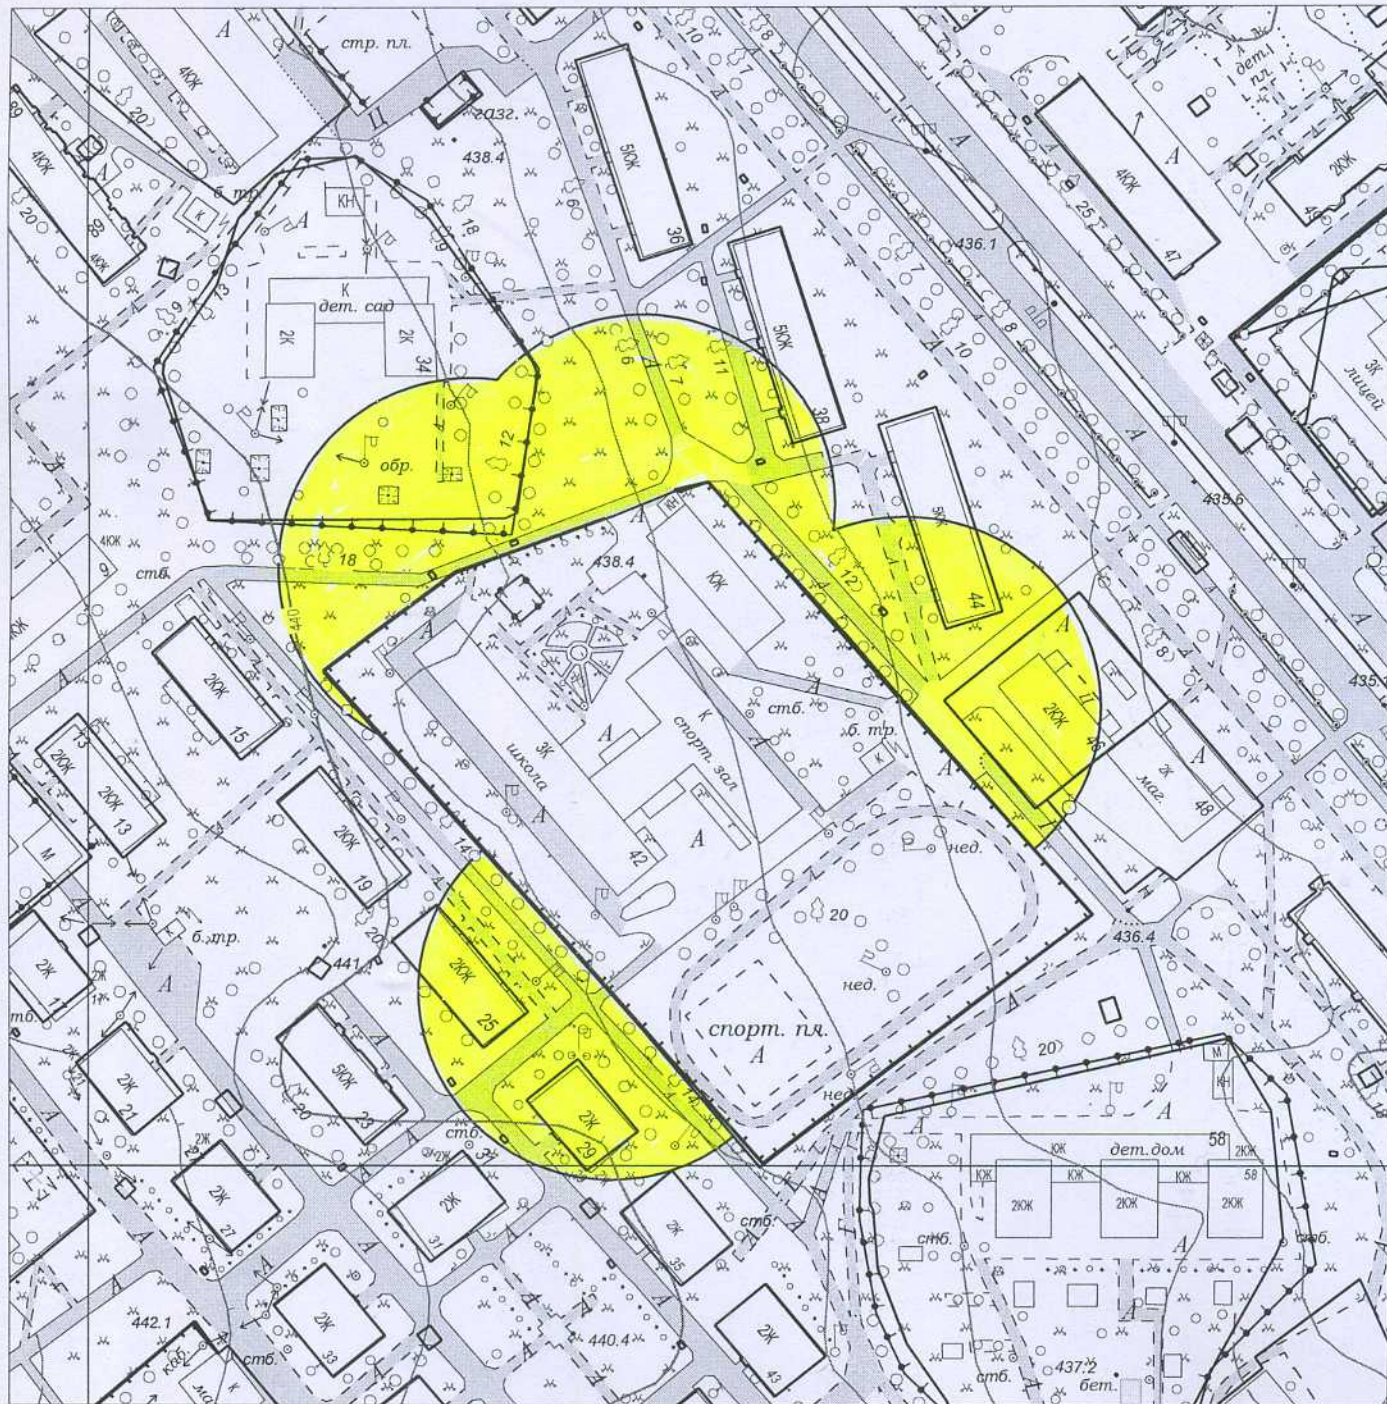

**Масштаб 1:2000**

**Начальник отдела архитектуры  
и градостроительства**

Л.Н. Конюхова  
6-61-93



**Т.Б. Проценко**



**Схема границ прилегающих территорий,  
на которых не допускается розничная продажа алкогольной продукции.**

**Адрес (месторасположение): Иркутская область, г. Усолье-Сибирское,  
ул. Карла Маркса, 64а**

**Объект: ОГООУ «Санаторная школа-интернат №4»**



**Масштаб 1:2000**

**Начальник отдела архитектуры  
и градостроительства**




**Т.Б. Проценко**

Л.Н. Конохова  
6-61-93

**Схема границ прилегающих территорий,  
на которых не допускается розничная продажа алкогольной продукции.**

**Адрес (место расположение): Иркутская область, г. Усолье-Сибирское,  
пр. Космонавтов, 1**

**Объект: МБОУ «Средняя общеобразовательная школа №5»**

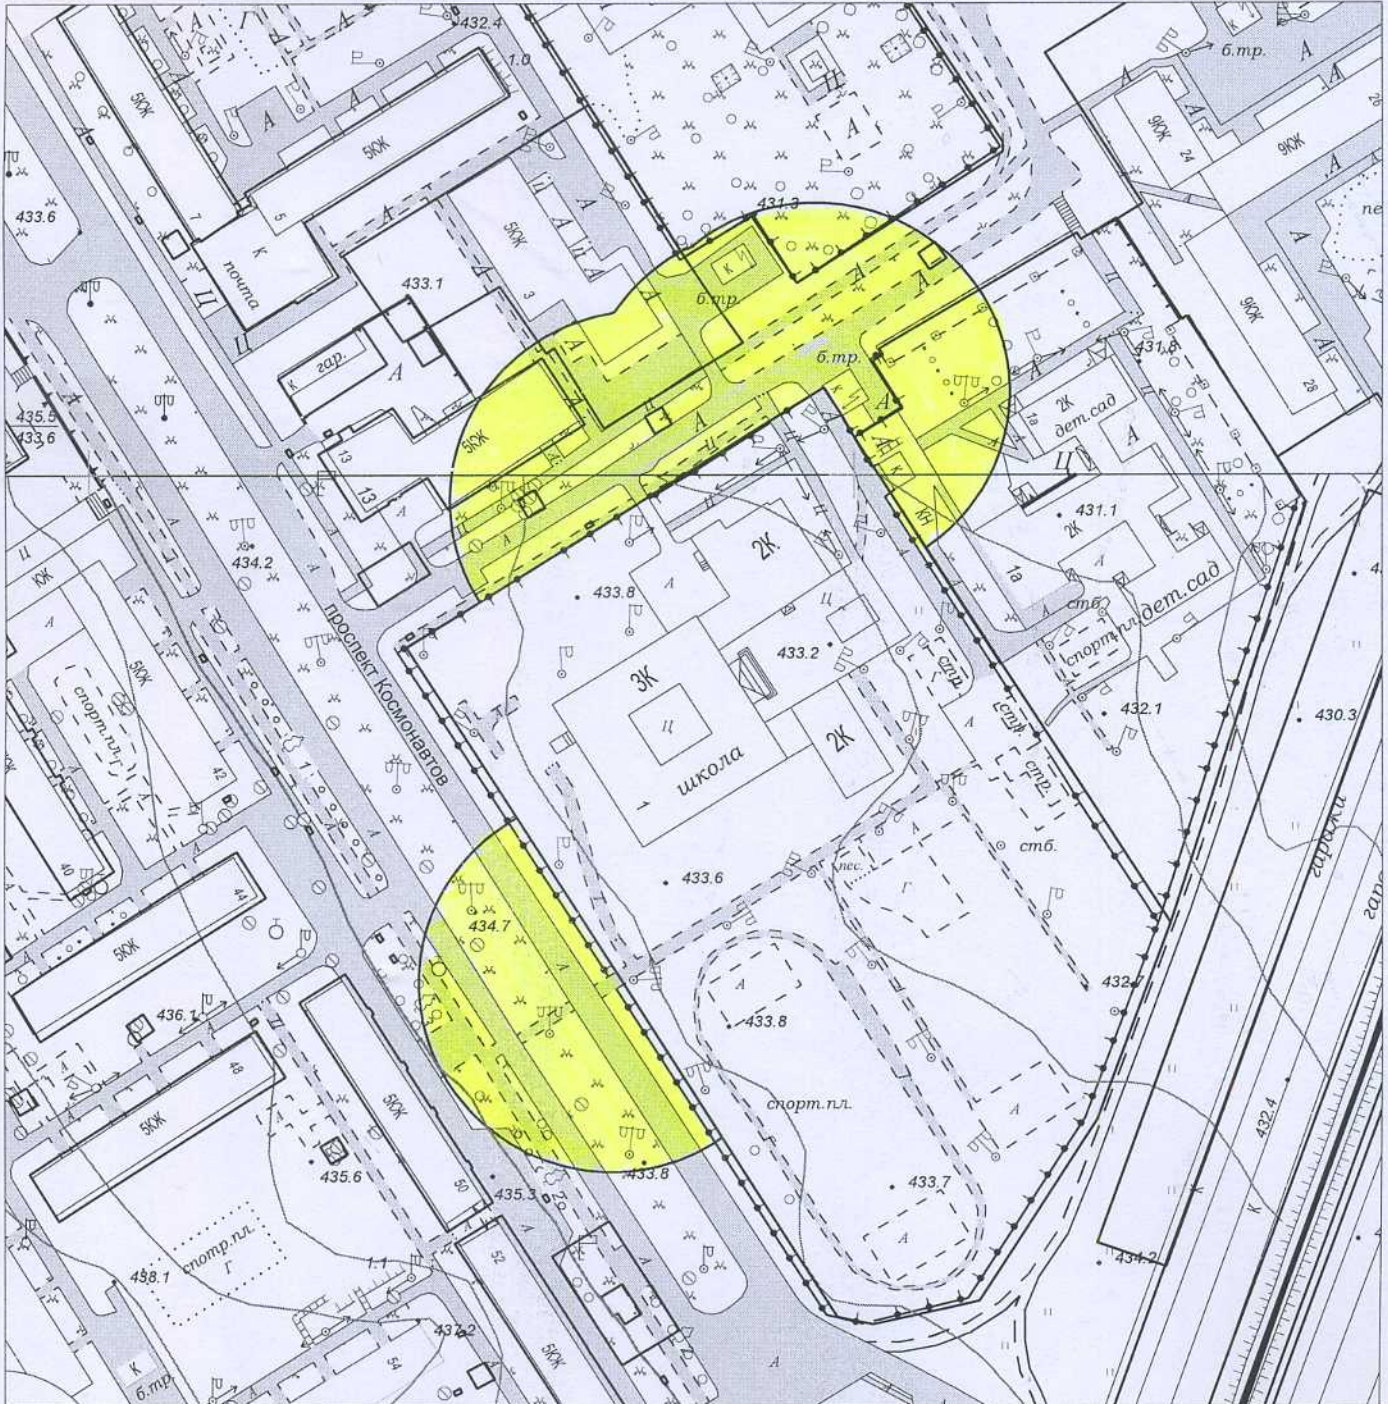

**Масштаб 1:2000**

**Начальник отдела архитектуры  
и градостроительства**




**Т.Б. Проценко**

Л.Н. Конохова  
6-61-93

**Схема границ прилегающих территорий,  
на которых не допускается розничная продажа алкогольной продукции.**

**Адрес (месторасположение): Иркутская область, г. Усолье-Сибирское,  
ул. Коростова, 35**

**Объект: МБОУ «Средняя общеобразовательная школа №6»**

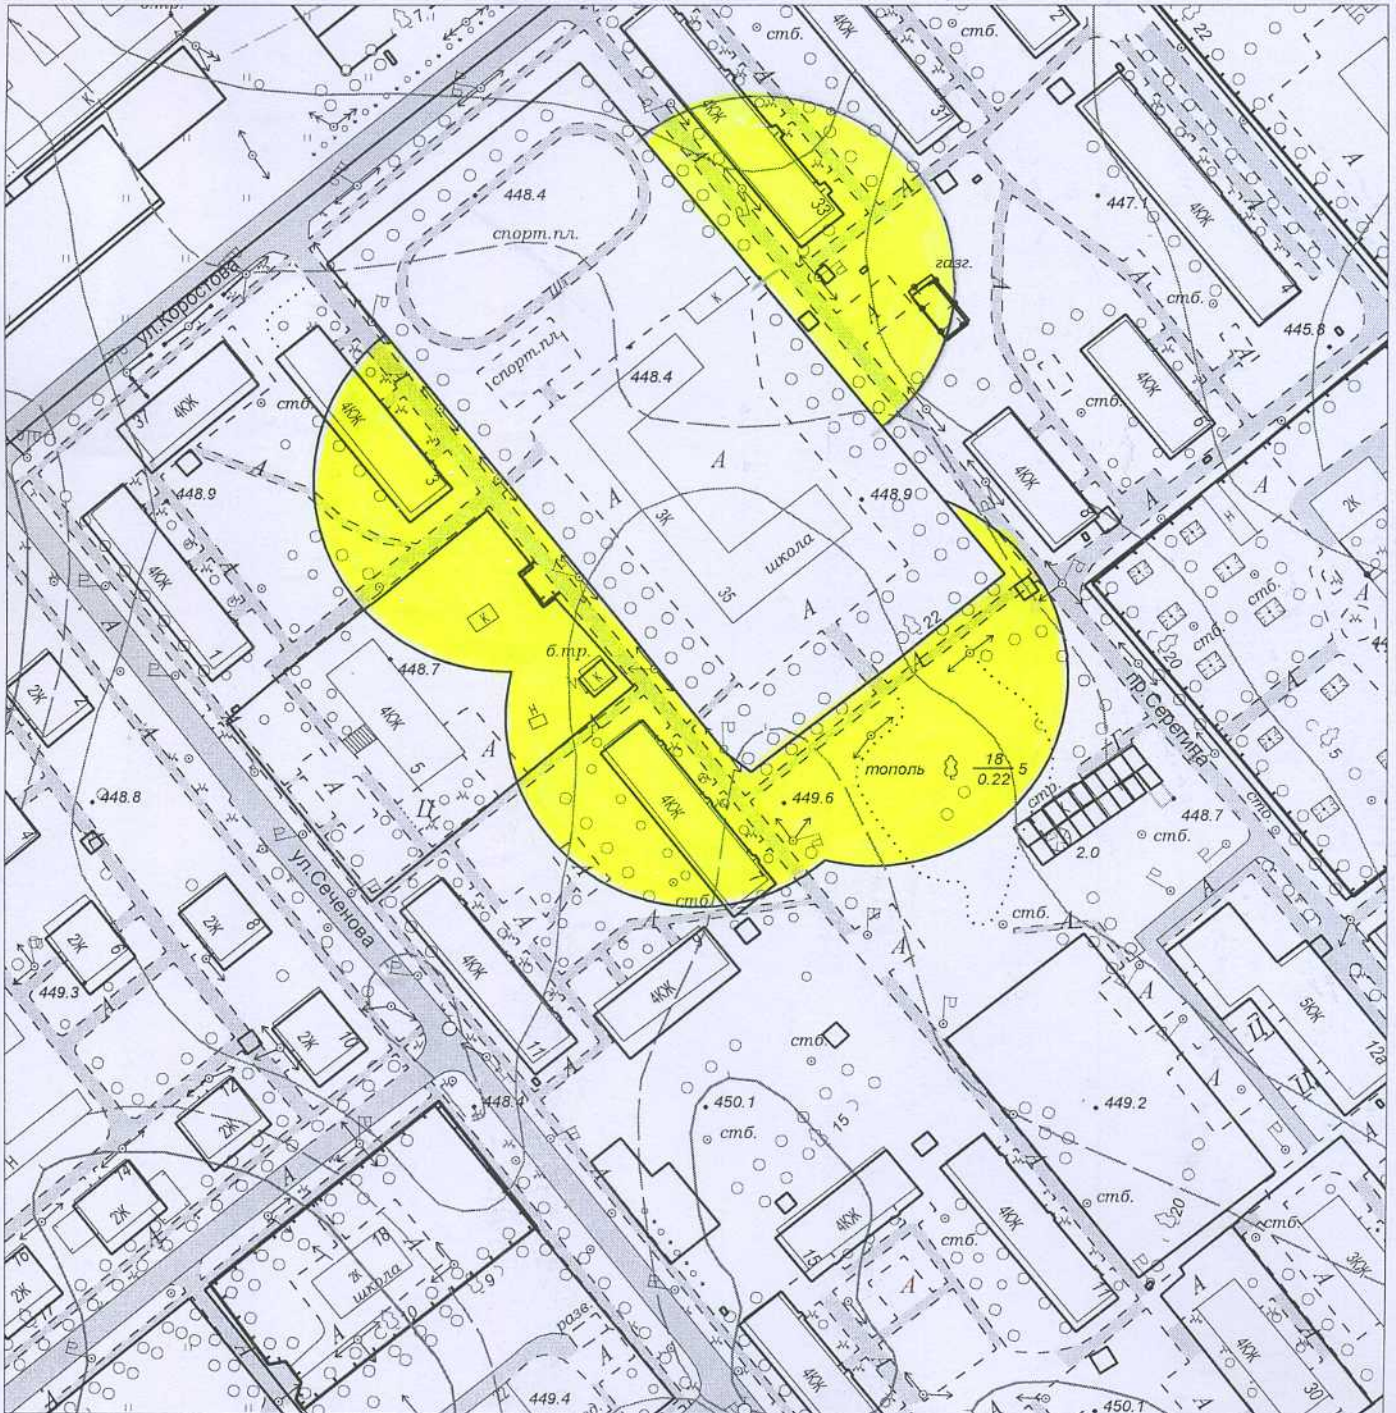

**Масштаб 1:2000**

**Начальник отдела архитектуры  
и градостроительства**

Л.Н. Конюхова  
6-61-93




**Т.Б. Проценко**

**Схема границ прилегающих территорий,  
на которых не допускается розничная продажа алкогольной продукции.**

**Адрес (месторасположение): Иркутская область, г. Усолье-Сибирское,  
ул. Крупской, 37**

**Объект: МБОУ «Средняя общеобразовательная школа №8 им. А.А.Разгуляева»**

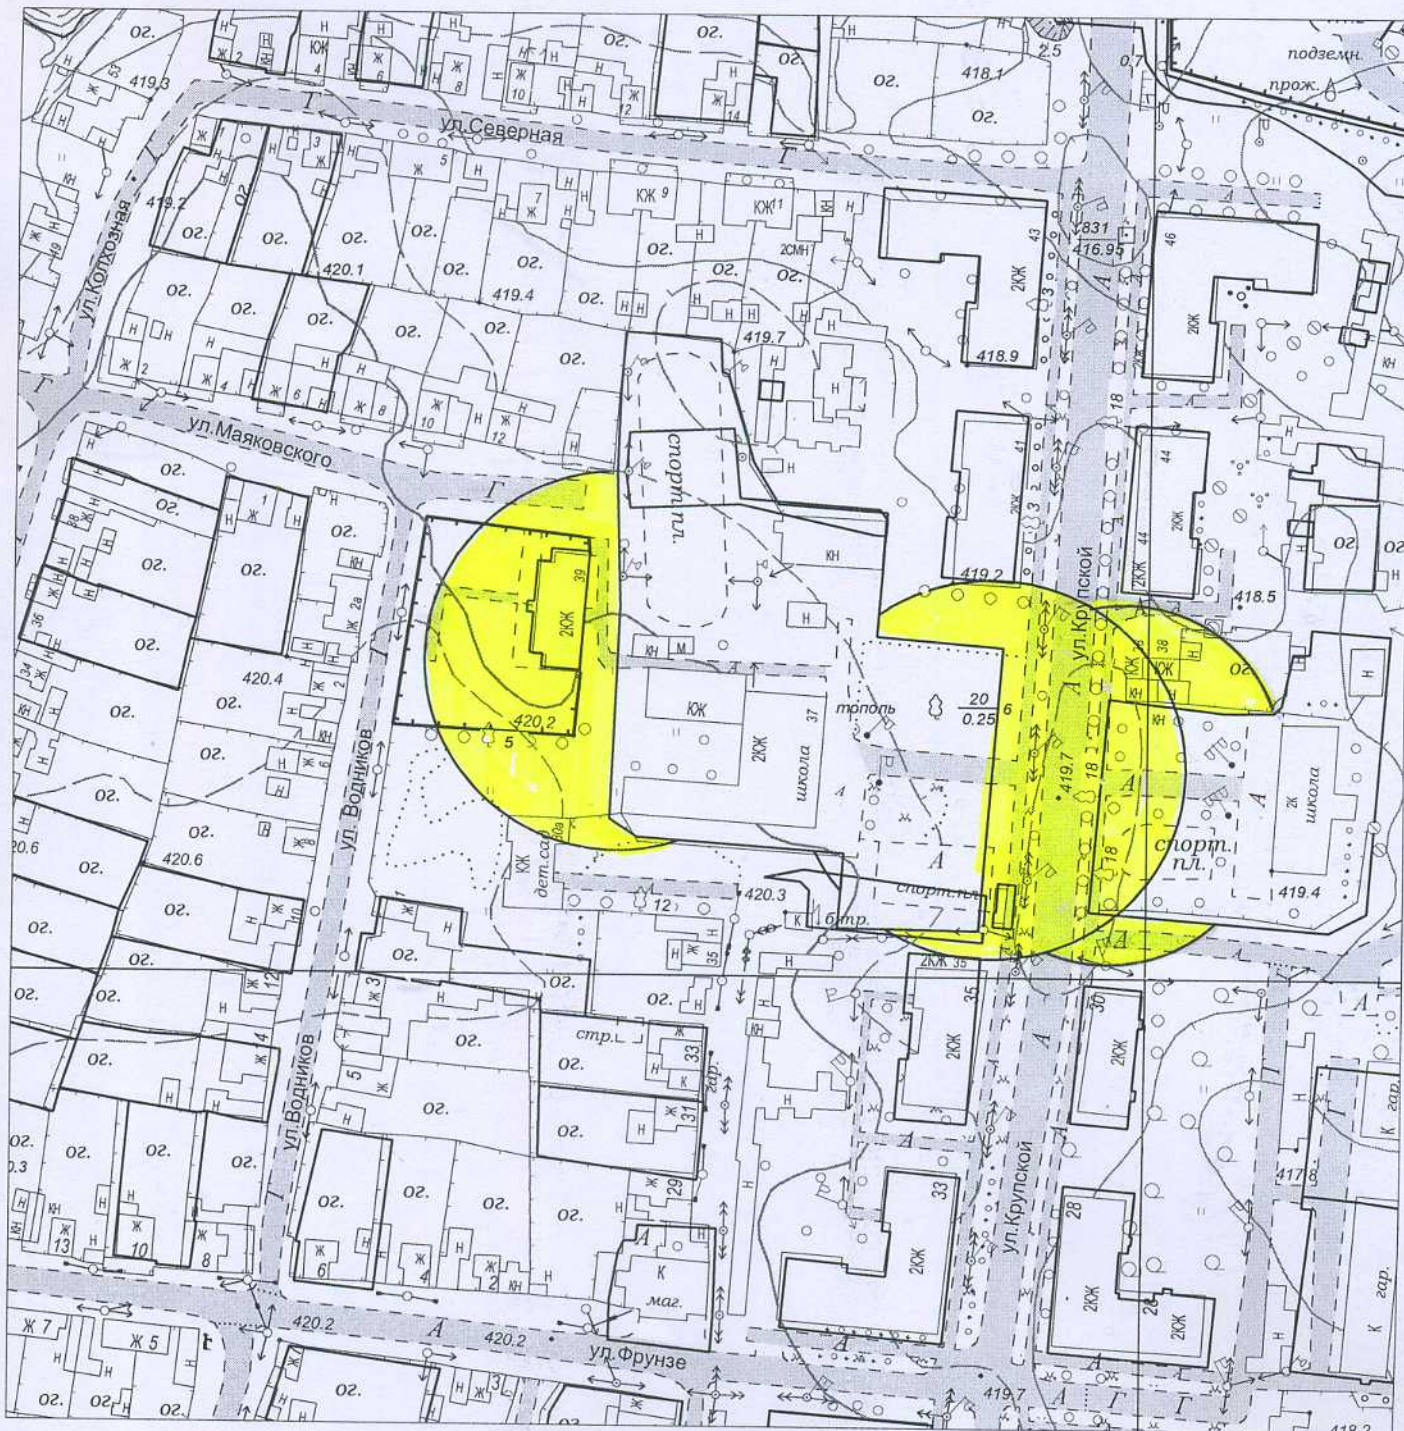

**Масштаб 1:2000**

**Начальник отдела архитектуры  
и градостроительства**

Л.Н. Колюхова  
6-61-93



**Т.Б. Проценко**

**Схема границ прилегающих территорий,  
на которых не допускается розничная продажа алкогольной продукции.**

**Адрес (месторасположение): Иркутская область, г. Усолье-Сибирское,  
ул. Интернациональная, 81**

**Объект: МБОУ «Гимназия №9»**



**Масштаб 1:2000**

**Начальник отдела архитектуры  
и градостроительства**

Л.Н. Конохова  
6-61-93




**Т.Б. Проценко**

**Схема границ прилегающих территорий,  
на которых не допускается розничная продажа алкогольной продукции.**

**Адрес (месторасположение): Иркутская область, г. Усолье-Сибирское,  
проезд Серегина, 34**

**Объект: МБОУ «Средняя общеобразовательная школа №10»**

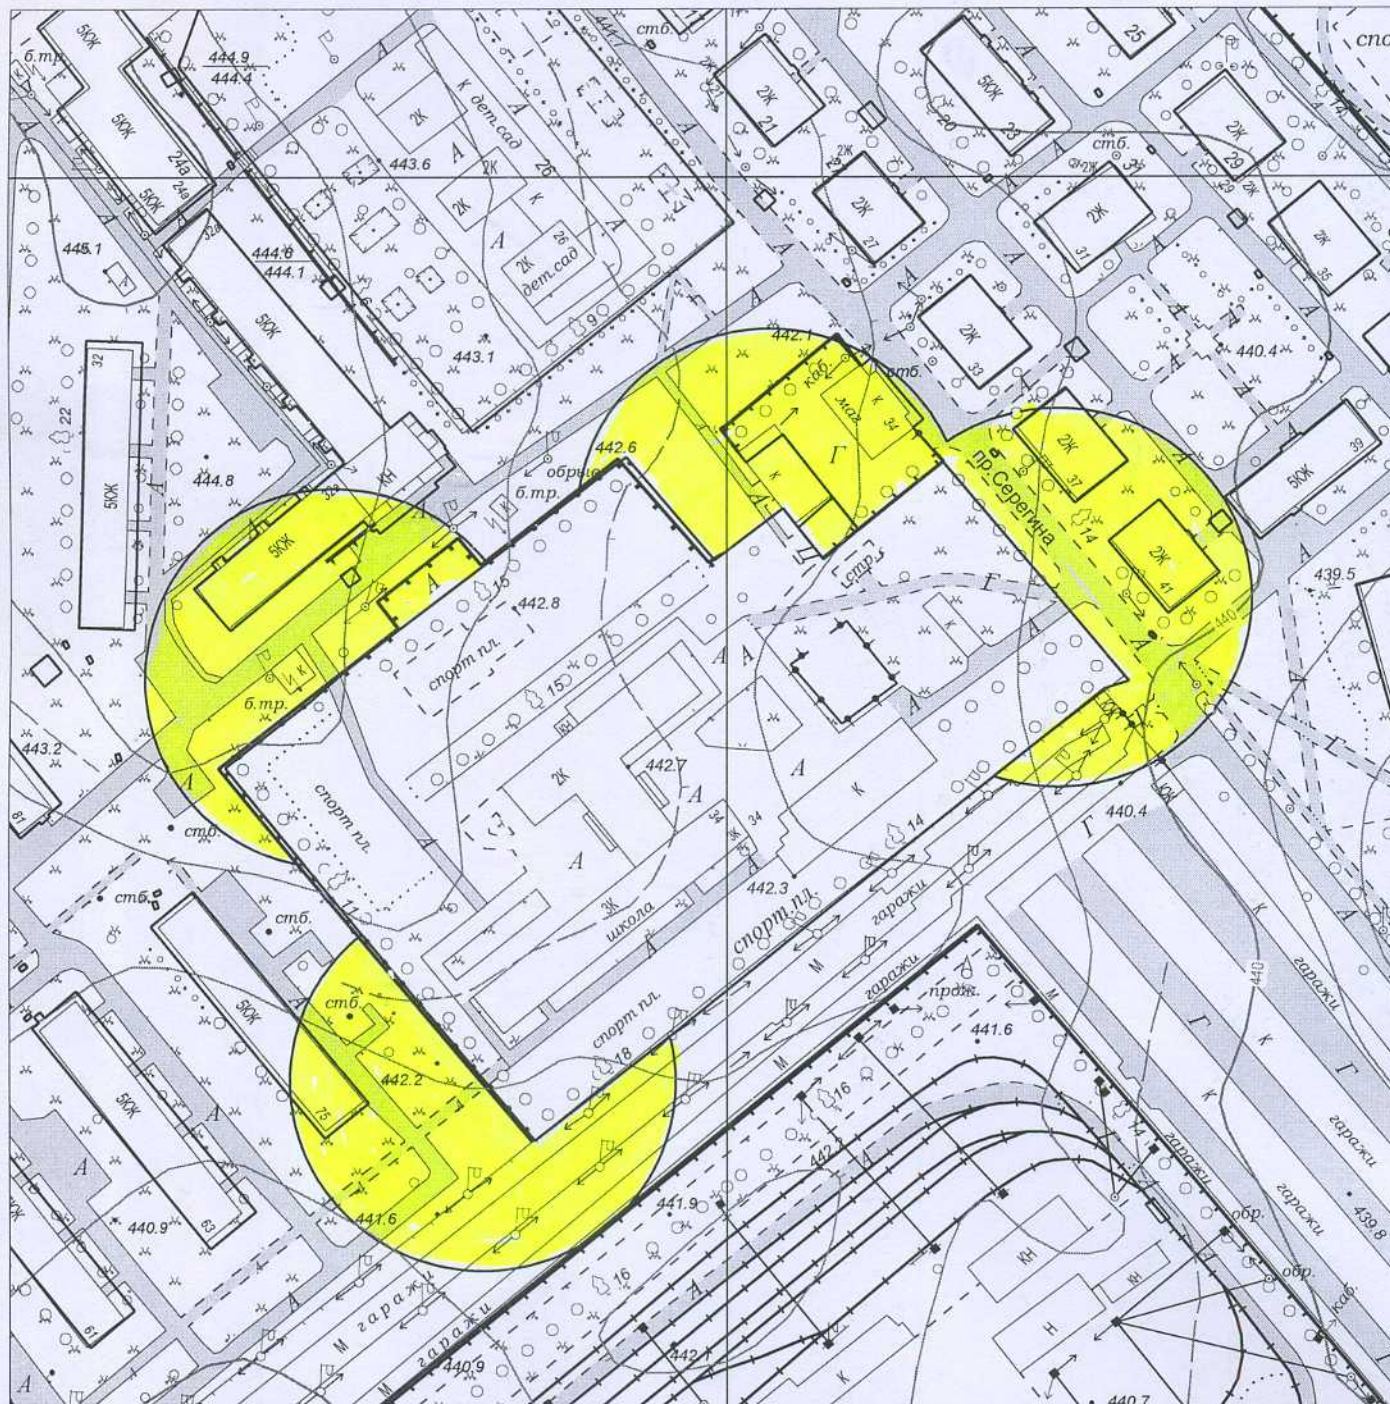

**Масштаб 1:2000**

**Начальник отдела архитектуры  
и градостроительства**




**Т.Б. Проценко**

Л.Н. Конюхова  
6-61-93

**Схема границ прилегающих территорий,  
на которых не допускается розничная продажа алкогольной продукции.**

**Адрес (место расположение): Иркутская область, г. Усолье-Сибирское,  
пр. Химиков, 17**

**Объект: МБОУ «Средняя общеобразовательная школа №12»**

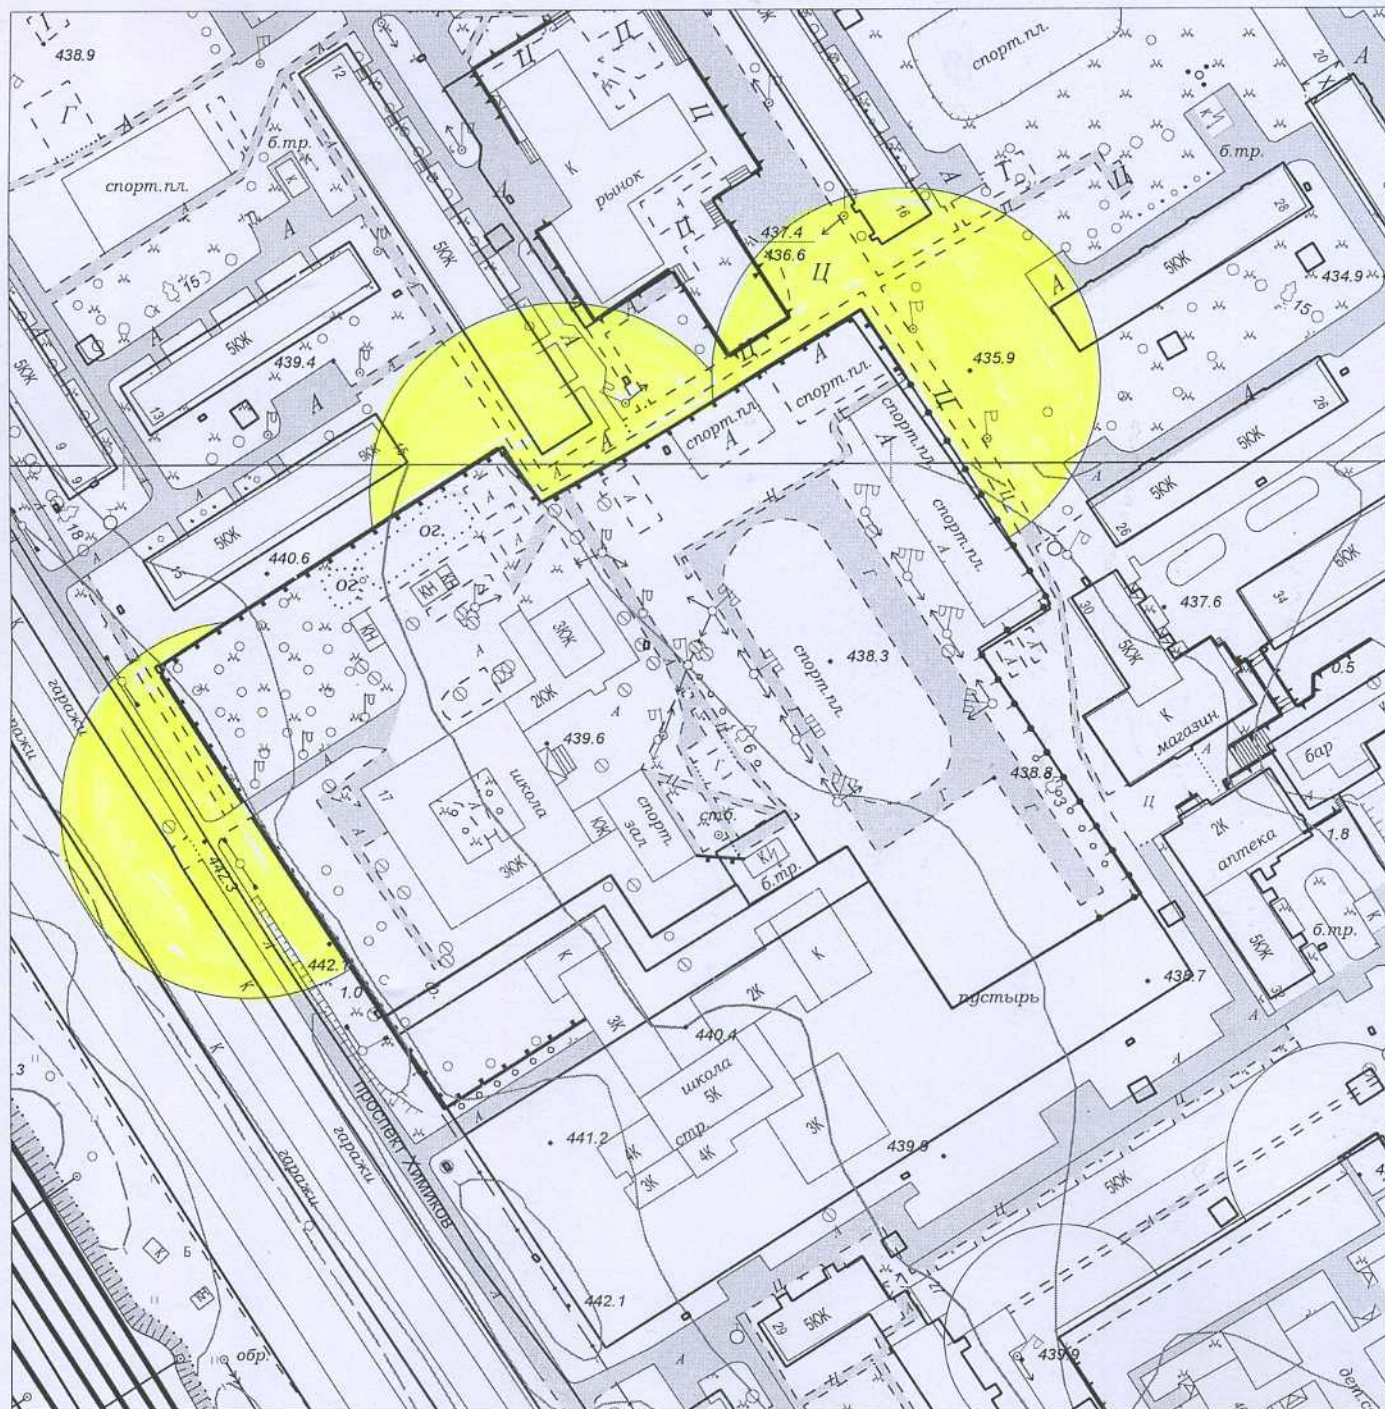

**Масштаб 1:2000**

**Начальник отдела архитектуры  
и градостроительства**




**Т.Б. Проценко**

Л.Н. Конюхова  
6-61-93

**Схема границ прилегающих территорий,  
на которых не допускается розничная продажа алкогольной продукции.**

**Адрес (месторасположение): Иркутская область, г. Усолье-Сибирское,  
ул. Луначарского, 31**

**Объект: МБОУ «Средняя общеобразовательная школа №13»**

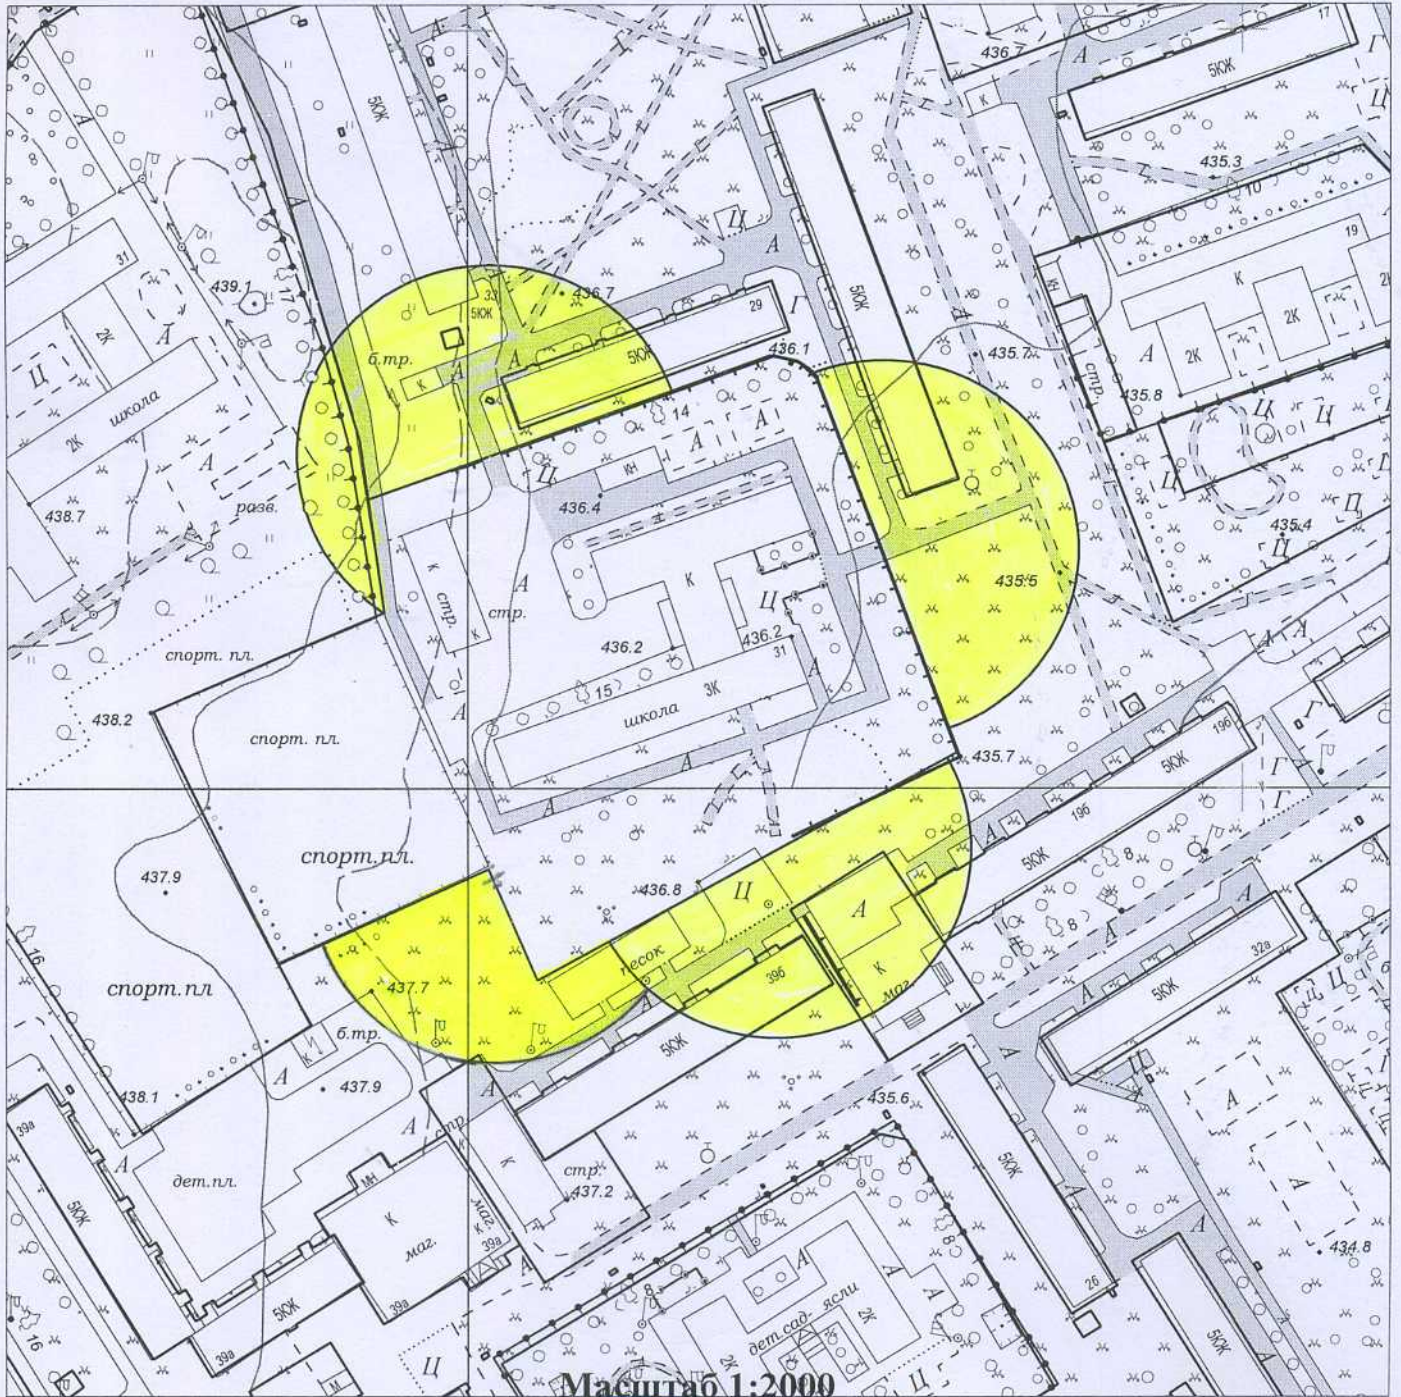

**Начальник отдела архитектуры  
и градостроительства**

Л.Н. Конюхова  
6-61-93



**Т.Б. Проценко**



**Схема границ прилегающих территорий,  
на которых не допускается розничная продажа алкогольной продукции.**

**Адрес (месторасположение): Иркутская область, г. Усолье-Сибирское,  
ул. Розы Люксембург, 46.**

**Объект: МБОУ «Средняя общеобразовательная школа №15».**



**Масштаб 1:2000**

**Начальник отдела архитектуры  
и градостроительства**




Л.Н. Конохова  
6-61-93

**Т.Б. Проценко**

**Схема границ прилегающих территорий,  
на которых не допускается розничная продажа алкогольной продукции.**

**Адрес (месторасположение): Иркутская область, г. Усолье-Сибирское,  
ул. Луначарского, 31а**

**Объект: МБОУ «Средняя общеобразовательная школа №16»**

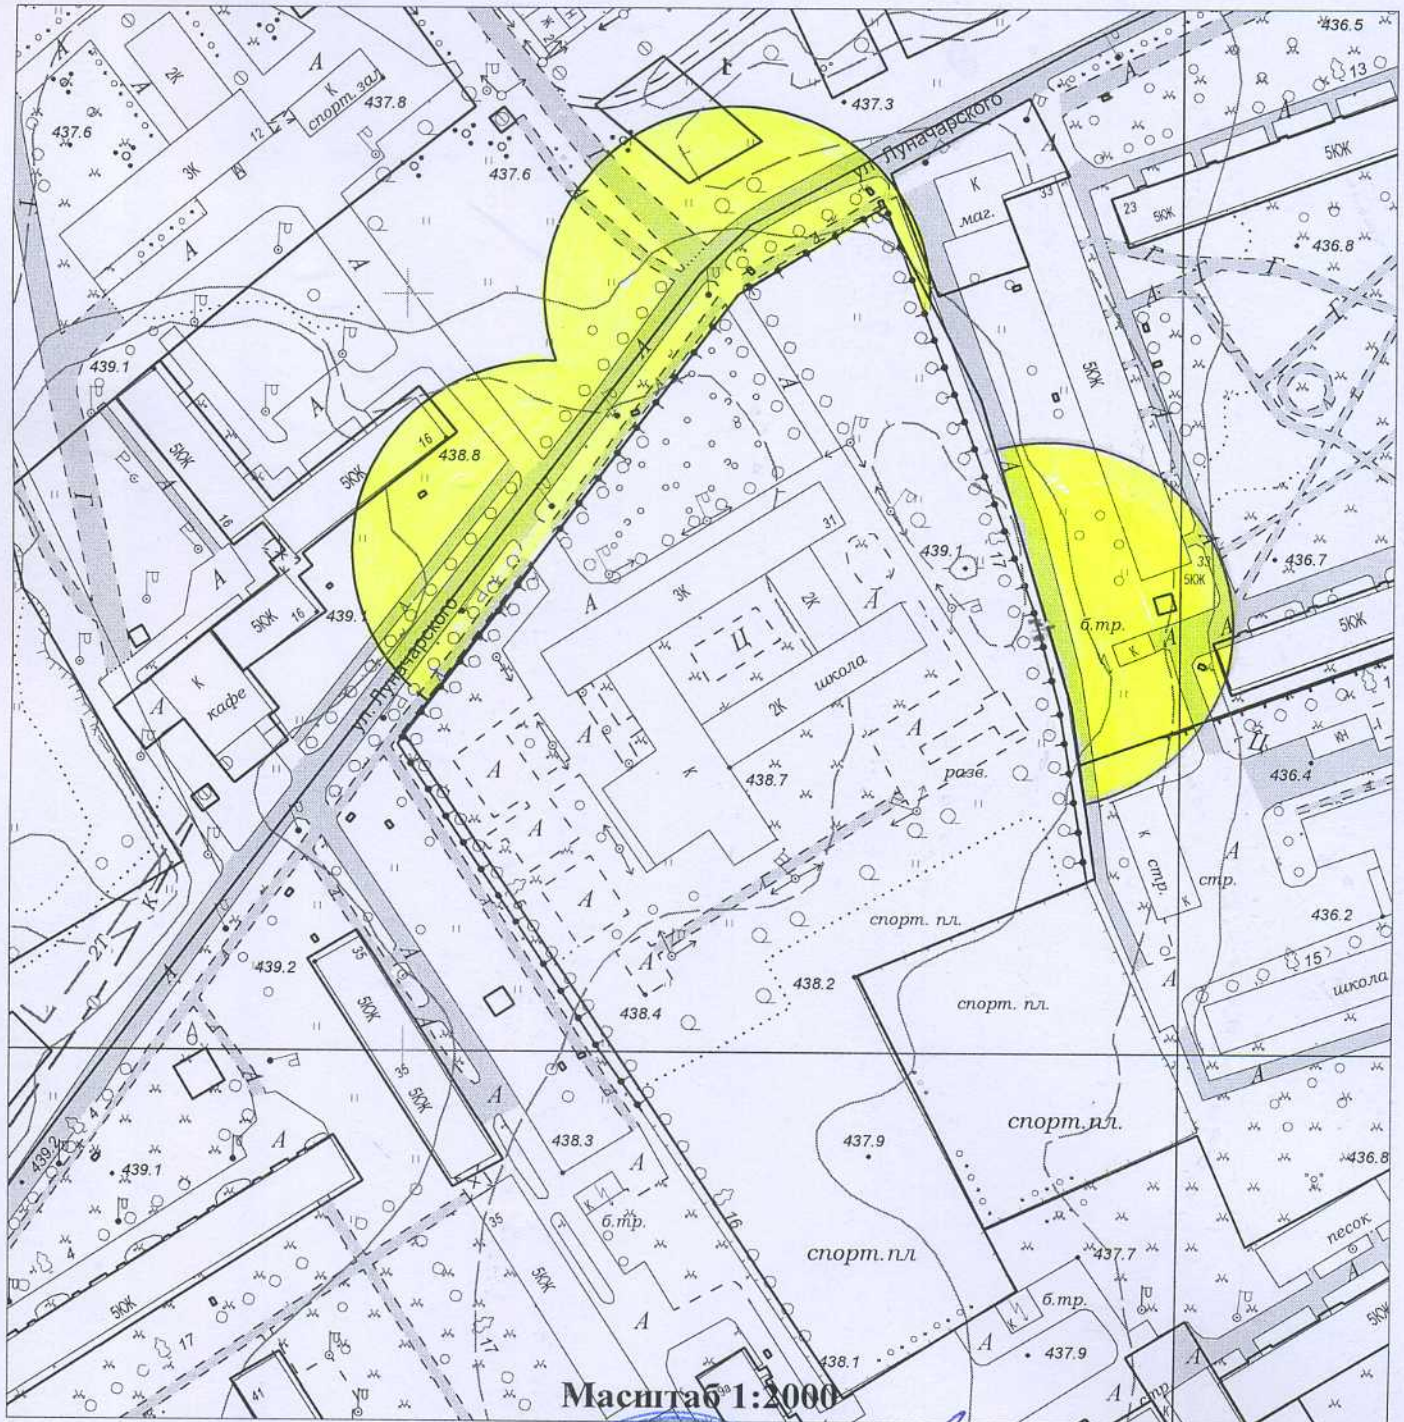

**Начальник отдела архитектуры  
и градостроительства**

Л.Н. Конюхова  
6-61-93




**Т.Б. Проценко**

**Схема границ прилегающих территорий,  
на которых не допускается розничная продажа алкогольной продукции.**

**Адрес (месторасположение): Иркутская область, г. Усолье-Сибирское,  
ул. Толбухина, 52**

**Объект: МБОУ «Средняя общеобразовательная школа №17»**

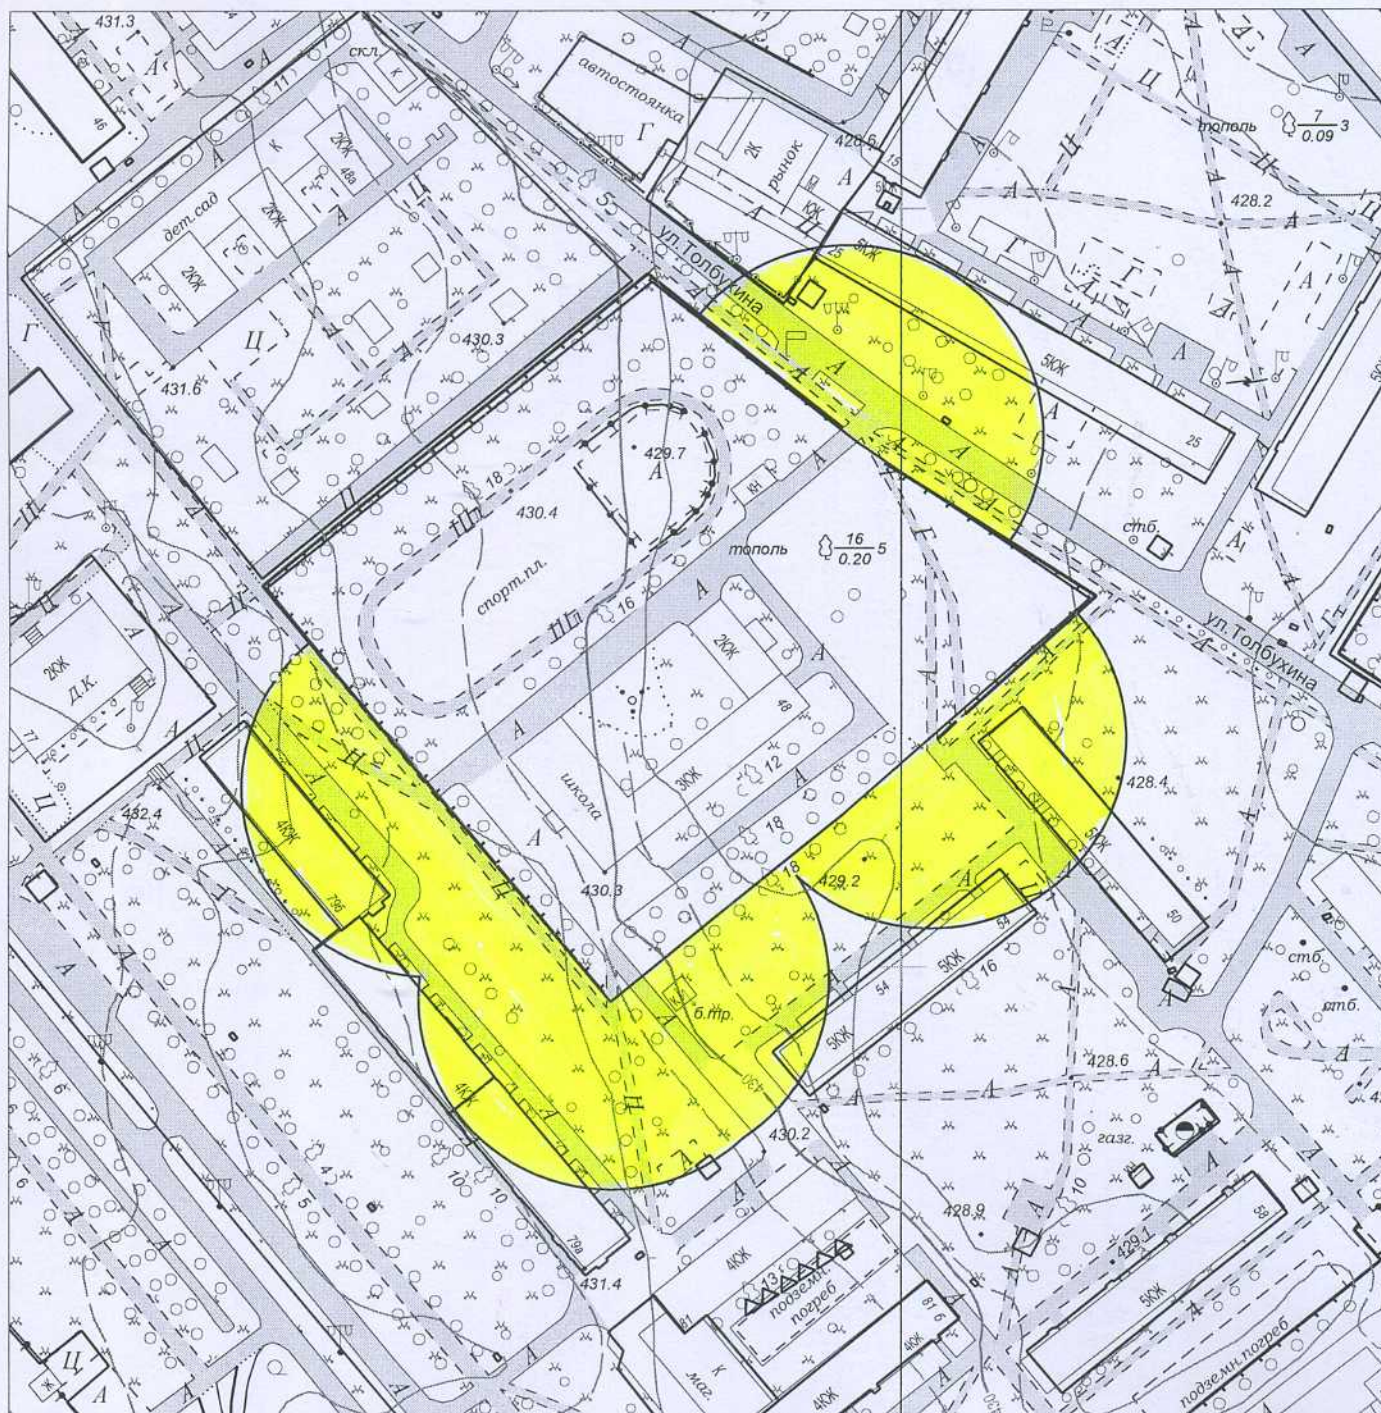

**Масштаб 1:2000**

**Начальник отдела архитектуры  
и градостроительства**

Л.Н. Колюхова  
6-61-93




**Т.Б. Проценко**

**Схема границ прилегающих территорий,  
на которых не допускается розничная продажа алкогольной продукции.**

**Адрес (месторасположение): Иркутская область, г. Усолье-Сибирское,  
проезд Серегина, 1**

**Объект: ОГСКОУ СКОШ №1 г. Усолье-Сибирское**

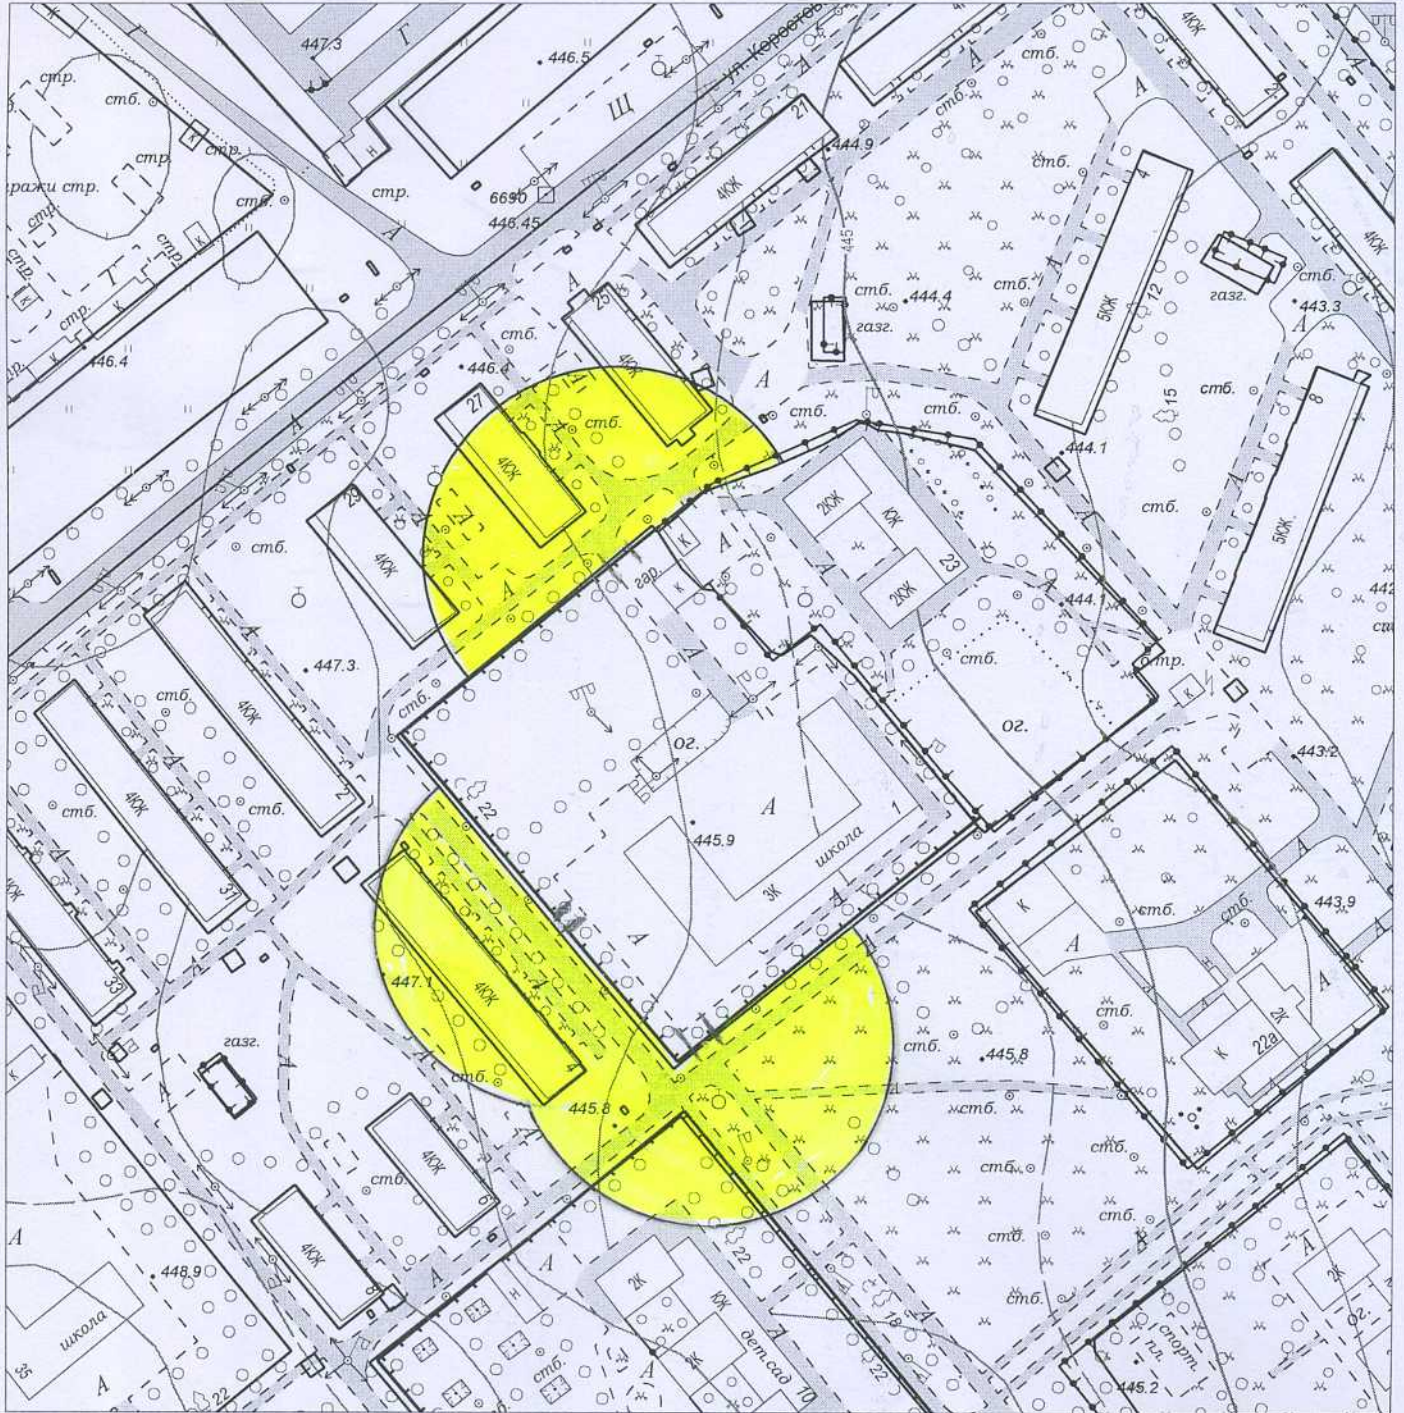

**Масштаб 1:2000**

**Начальник отдела архитектуры  
и градостроительства**




**Т.Б. Проценко**

Л.Н. Конохова  
6-61-93

**Схема границ прилегающих территорий,  
на которых не допускается розничная продажа алкогольной продукции.**

**Адрес (месторасположение): Иркутская область, г. Усолье-Сибирское,  
пр-кт Комсомольский, 51**

**Объект: МБОУ «Лицей №1»**

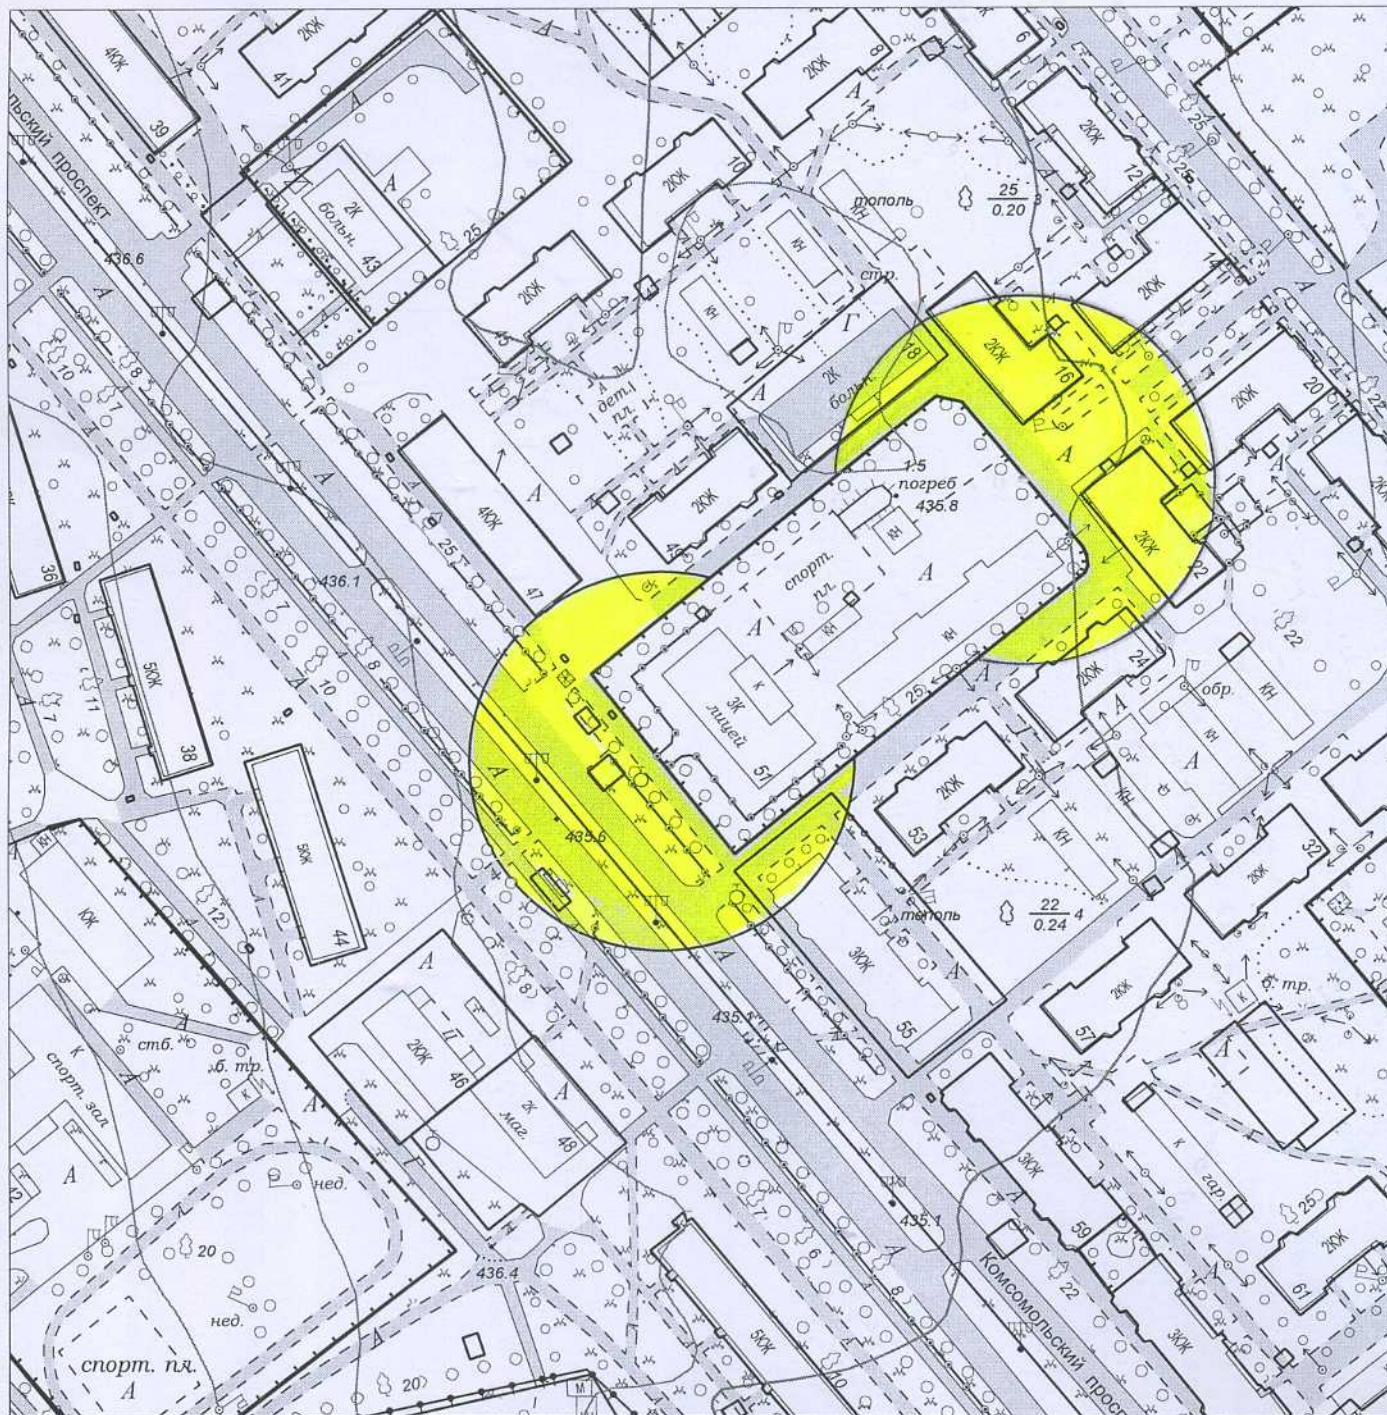

**Масштаб 1:2000**

**Начальник отдела архитектуры  
и градостроительства**




**Т.Б. Проценко**

Л.Н. Колюхова  
6-61-93

**Схема границ прилегающих территорий,  
на которых не допускается розничная продажа алкогольной продукции.**

**Адрес (месторасположение): Иркутская область, г. Усолье-Сибирское,  
ул. Менделеева, 65.**

**Объект: Филиал ФГБОУ ВПО ИрГТУ в г. Усолье-Сибирском.**

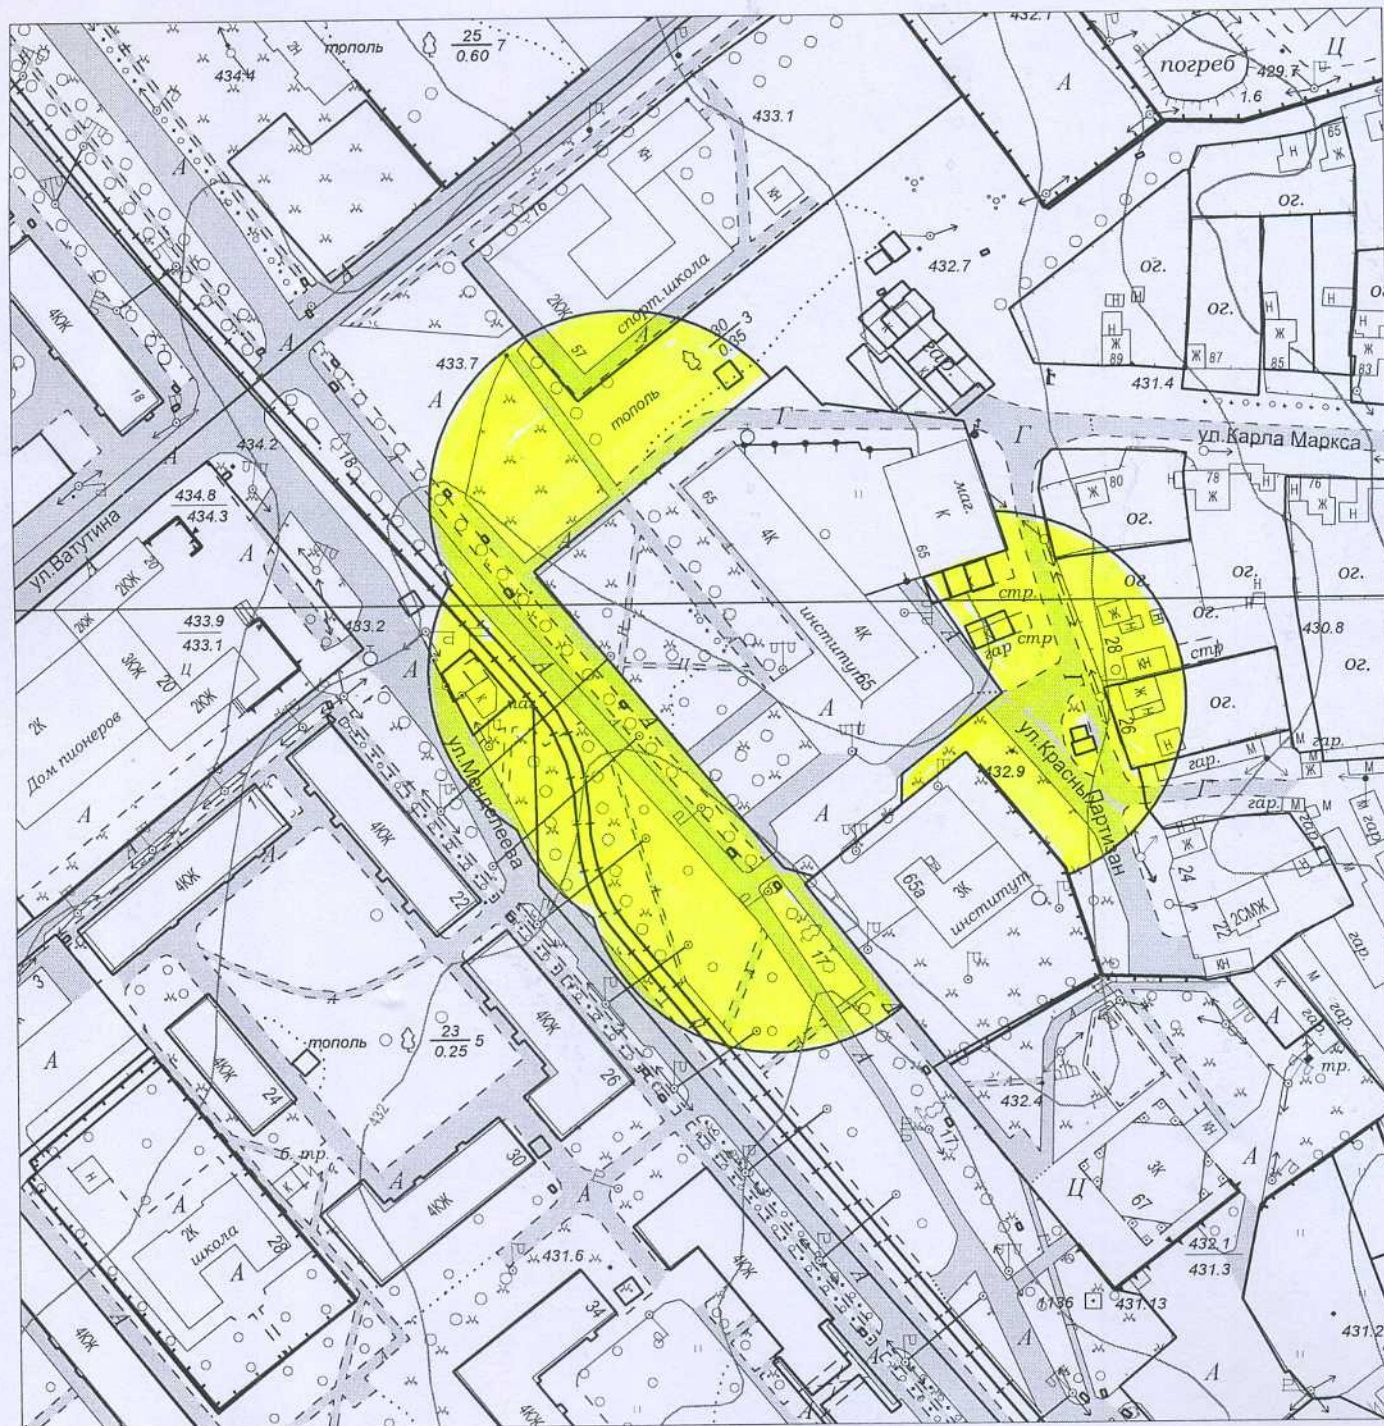

**Масштаб 1:2000**

**Начальник отдела архитектуры  
и градостроительства**

Л.Н. Колюхова  
6-61-93




**Т.Б. Проценко**

**Схема границ прилегающих территорий,  
на которых не допускается розничная продажа алкогольной продукции.**

**Адрес (месторасположение): Иркутская область, г. Усолье-Сибирское,  
пр-кт Комсомольский, 65**

**Объект: Структурное подразделение филиала ФГБОУ ВПО ИргТУ в г. Усолье-Сибирском**

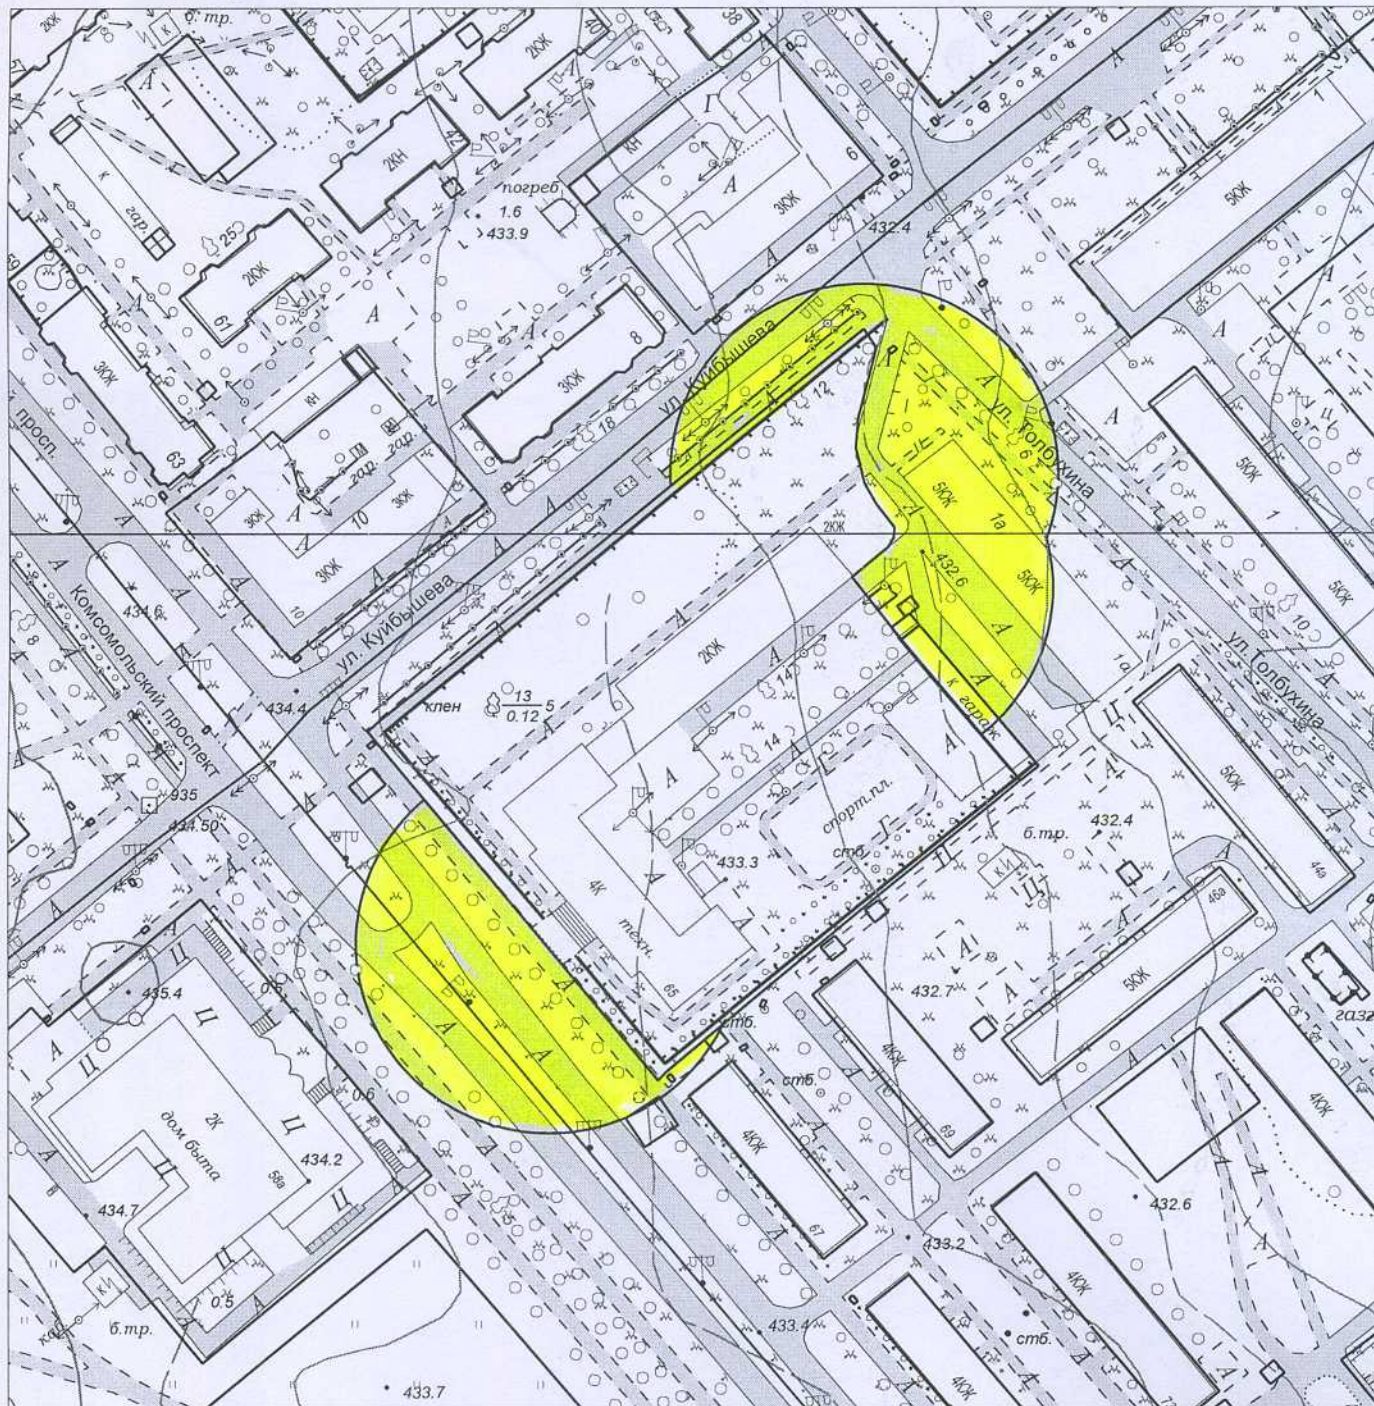

**Масштаб 1:2000**

**Начальник отдела архитектуры  
и градостроительства**

Л.Н. Колюхова  
6-61-93




**Т.Б. Проценко**

**Схема границ прилегающих территорий,  
на которых не допускается розничная продажа алкогольной продукции.**

**Адрес (месторасположение): Иркутская область, г. Усолье-Сибирское,  
ул. Жуковского, 47.**

**Объект: Филиал ГБОУ СПО Иркутской области «Ангарский педагогический  
колледж» в г. Усолье-Сибирское.**

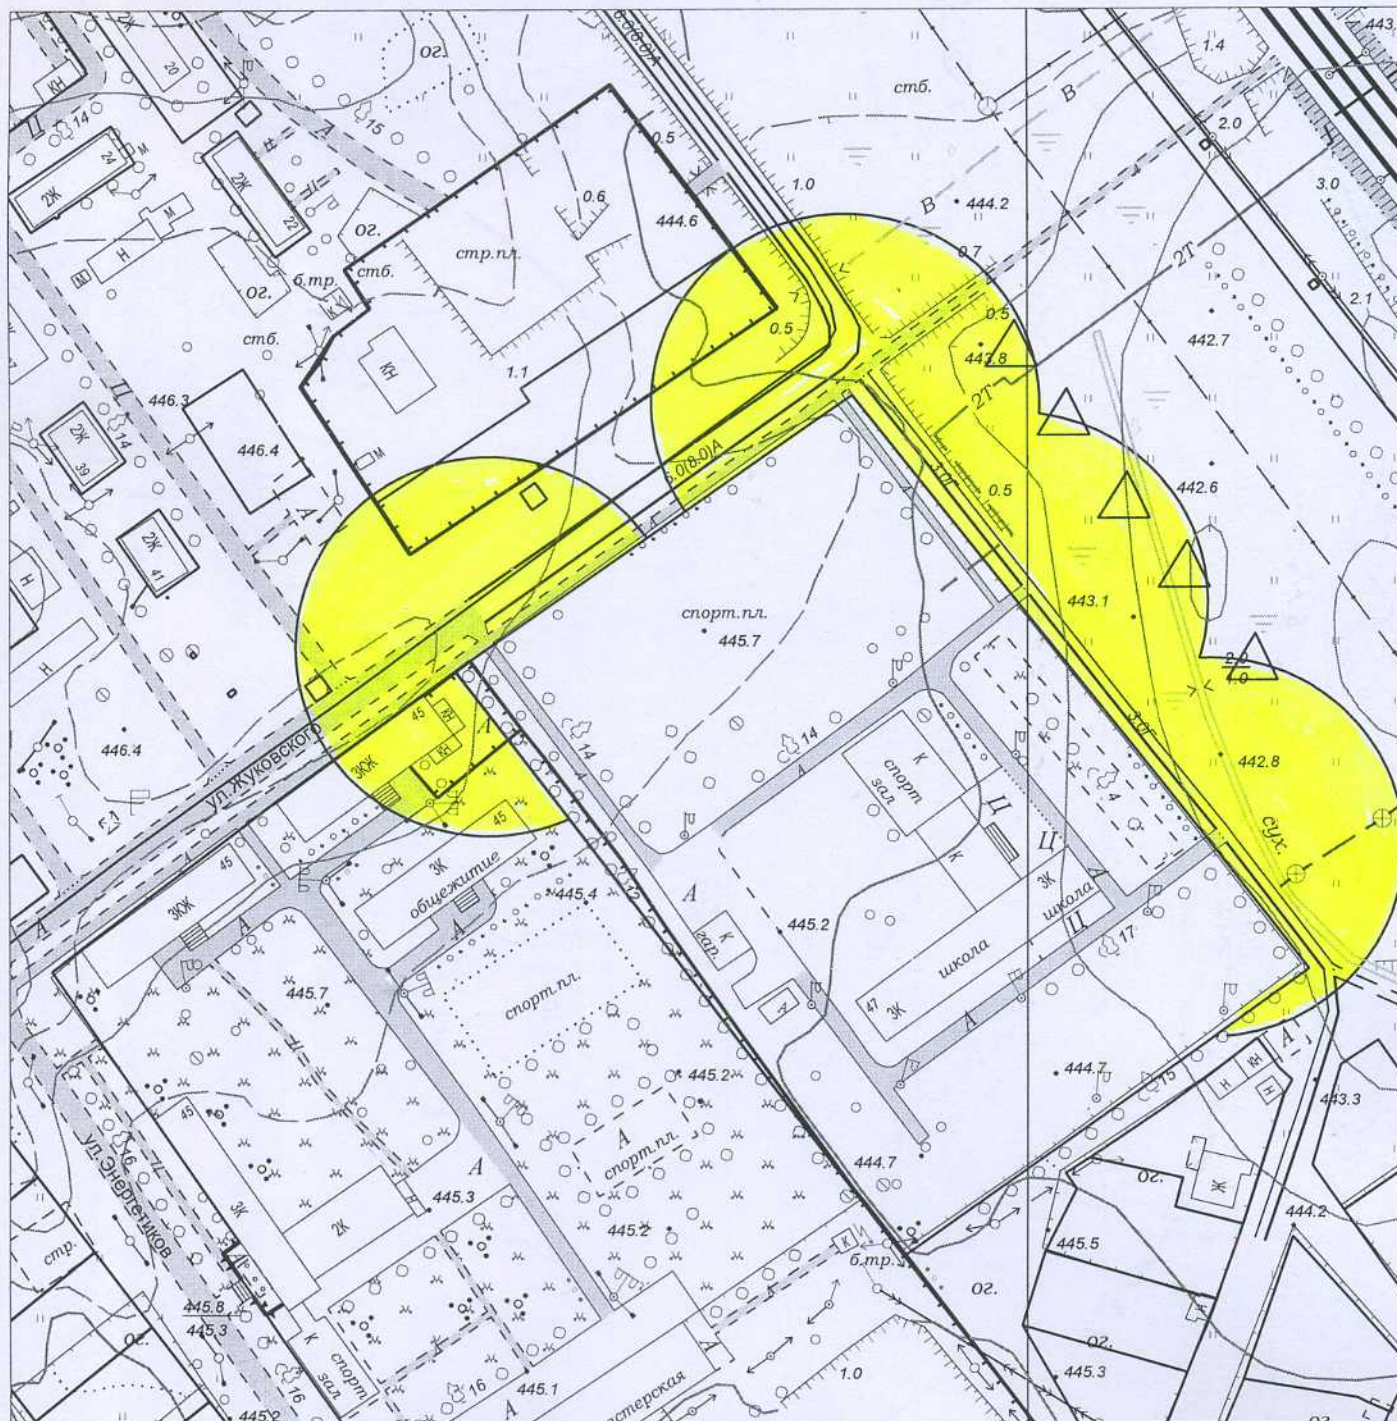

**Масштаб 1:2000**

**Начальник отдела архитектуры  
и градостроительства**

Л.Н. Колюхова  
6-61-93




**Т.Б. Проценко**



**Схема границ прилегающих территорий,  
на которых не допускается розничная продажа алкогольной продукции.**

**Адрес (месторасположение): Иркутская область, г. Усолье-Сибирское,  
ул. Жуковского, 45.**

**Объект: ОГБОУ НПО ПУ №11**

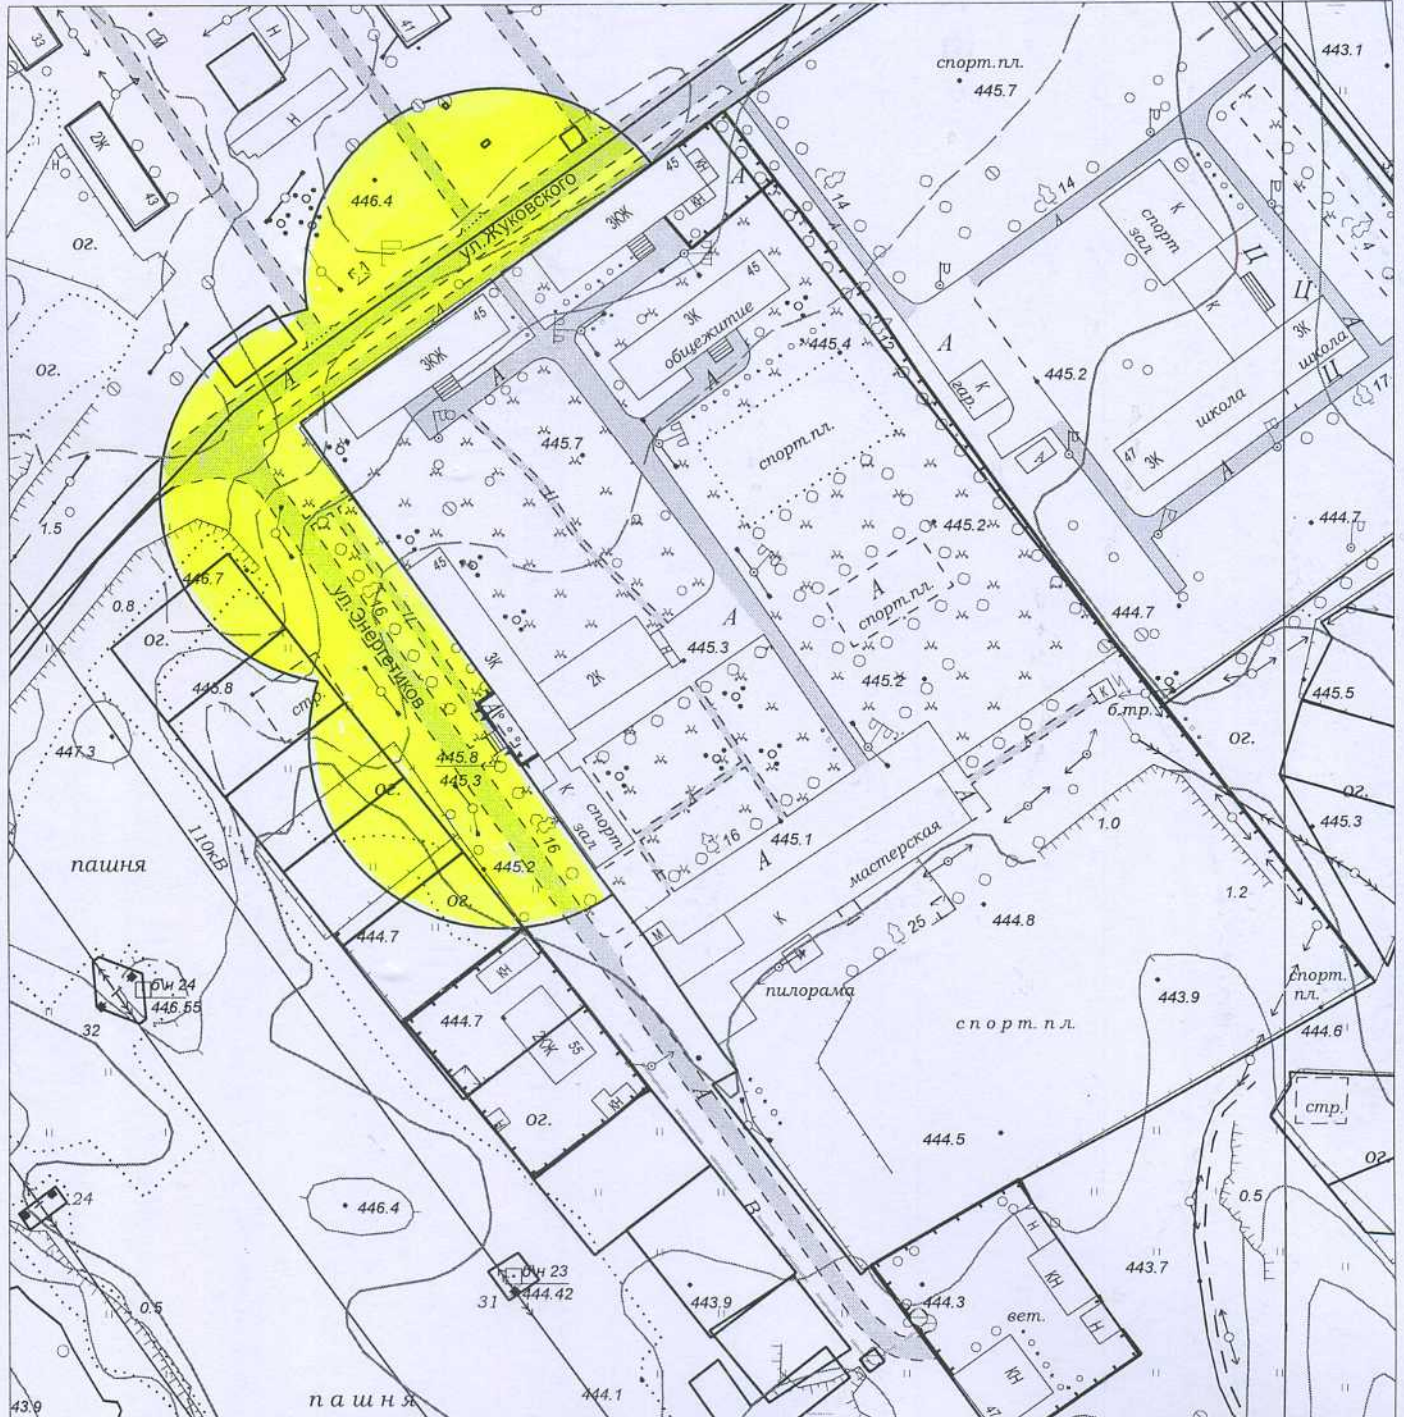

**Масштаб 1:2000**

**Начальник отдела архитектуры  
и градостроительства**

Л.Н. Конохова  
6-61-93




**Т.Б. Проценко**

**Схема границ прилегающих территорий,  
на которых не допускается розничная продажа алкогольной продукции.**

**Адрес (месторасположение): Иркутская область, г. Усолье-Сибирское,  
ул. Луначарского, 12.**

**Объект: ОГБОУ НПО ПУ №26.**

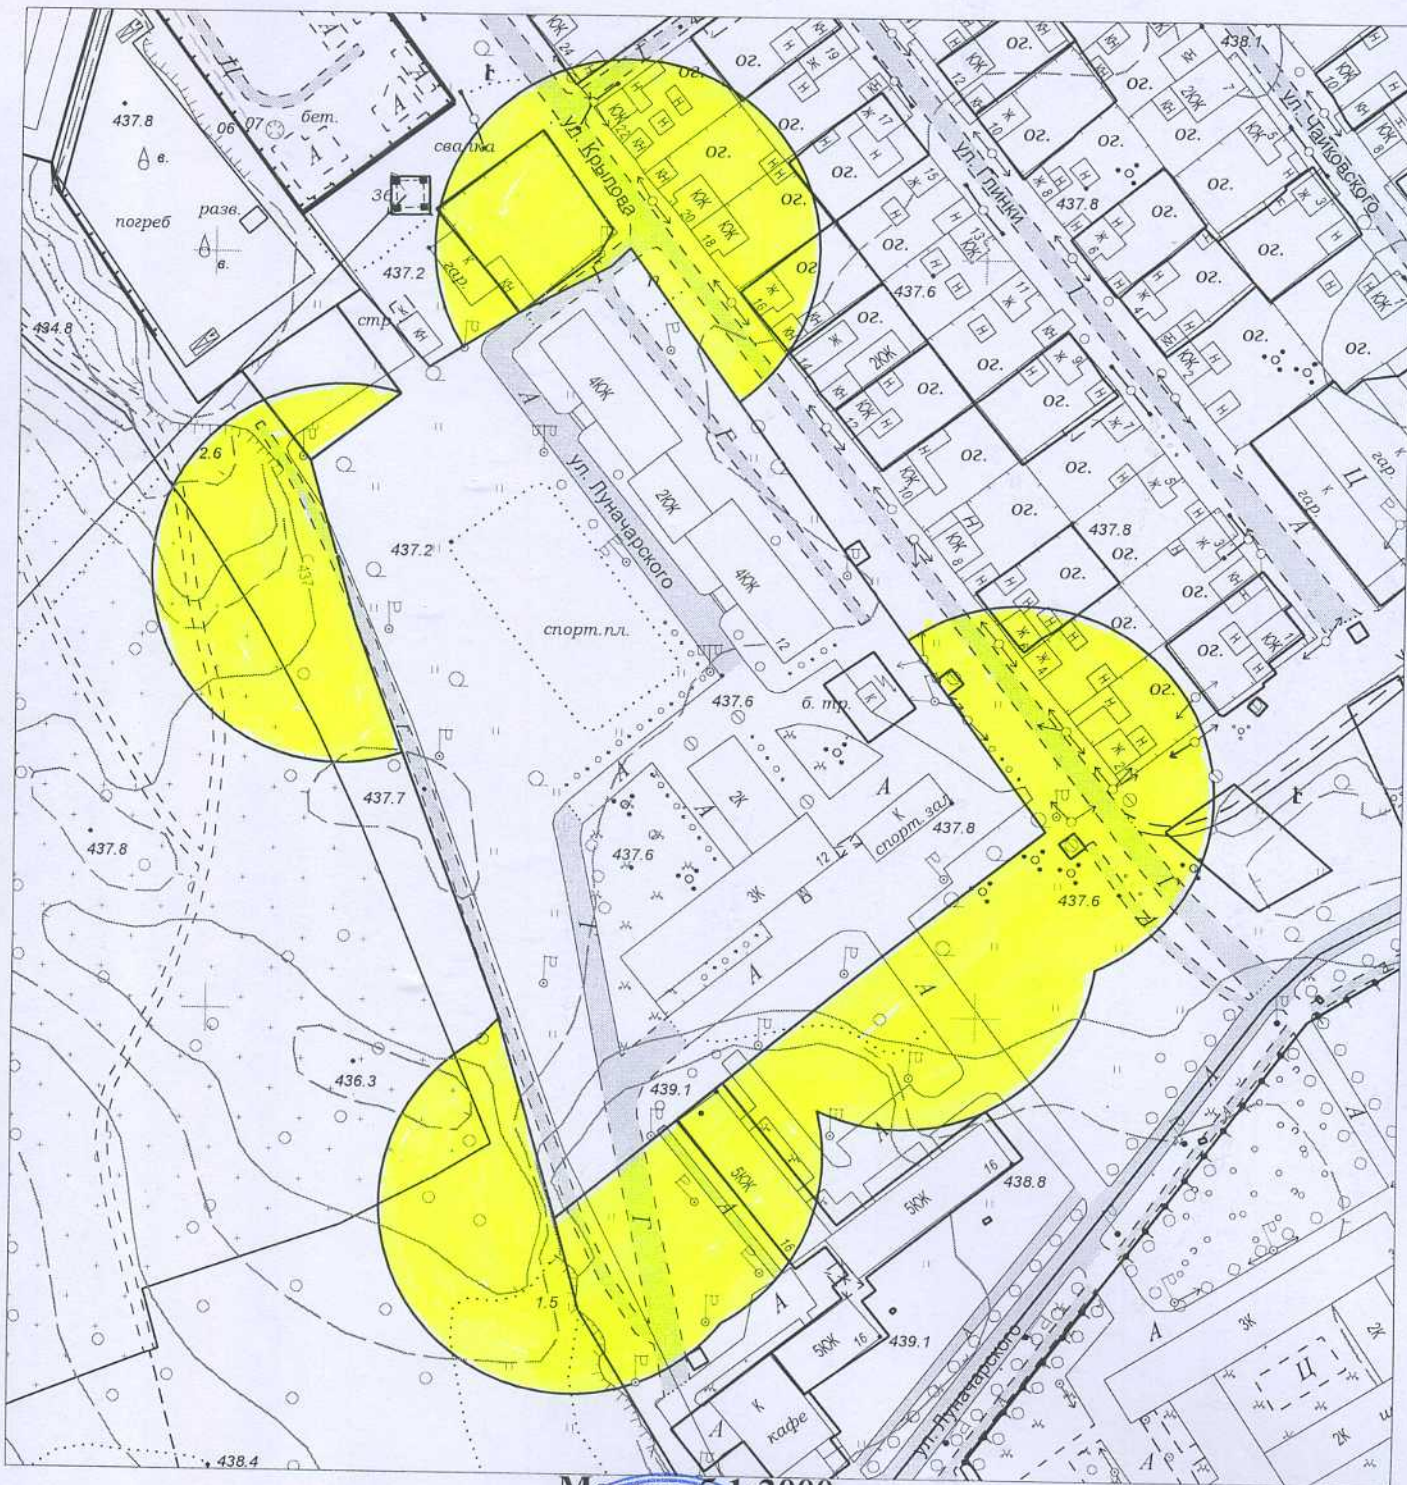

**Масштаб 1:2000**

**Начальник отдела архитектуры  
и градостроительства**

Л.Н. Конохова  
6-61-93




**Т.Б. Проценко**

**Схема границ прилегающих территорий,  
на которых не допускается розничная продажа алкогольной продукции.**

**Адрес (месторасположение): Иркутская область, г. Усолье-Сибирское,  
ул. Карла Либкнехта, 58**

**Объект: ОГБОУ НПО ПУ №29**

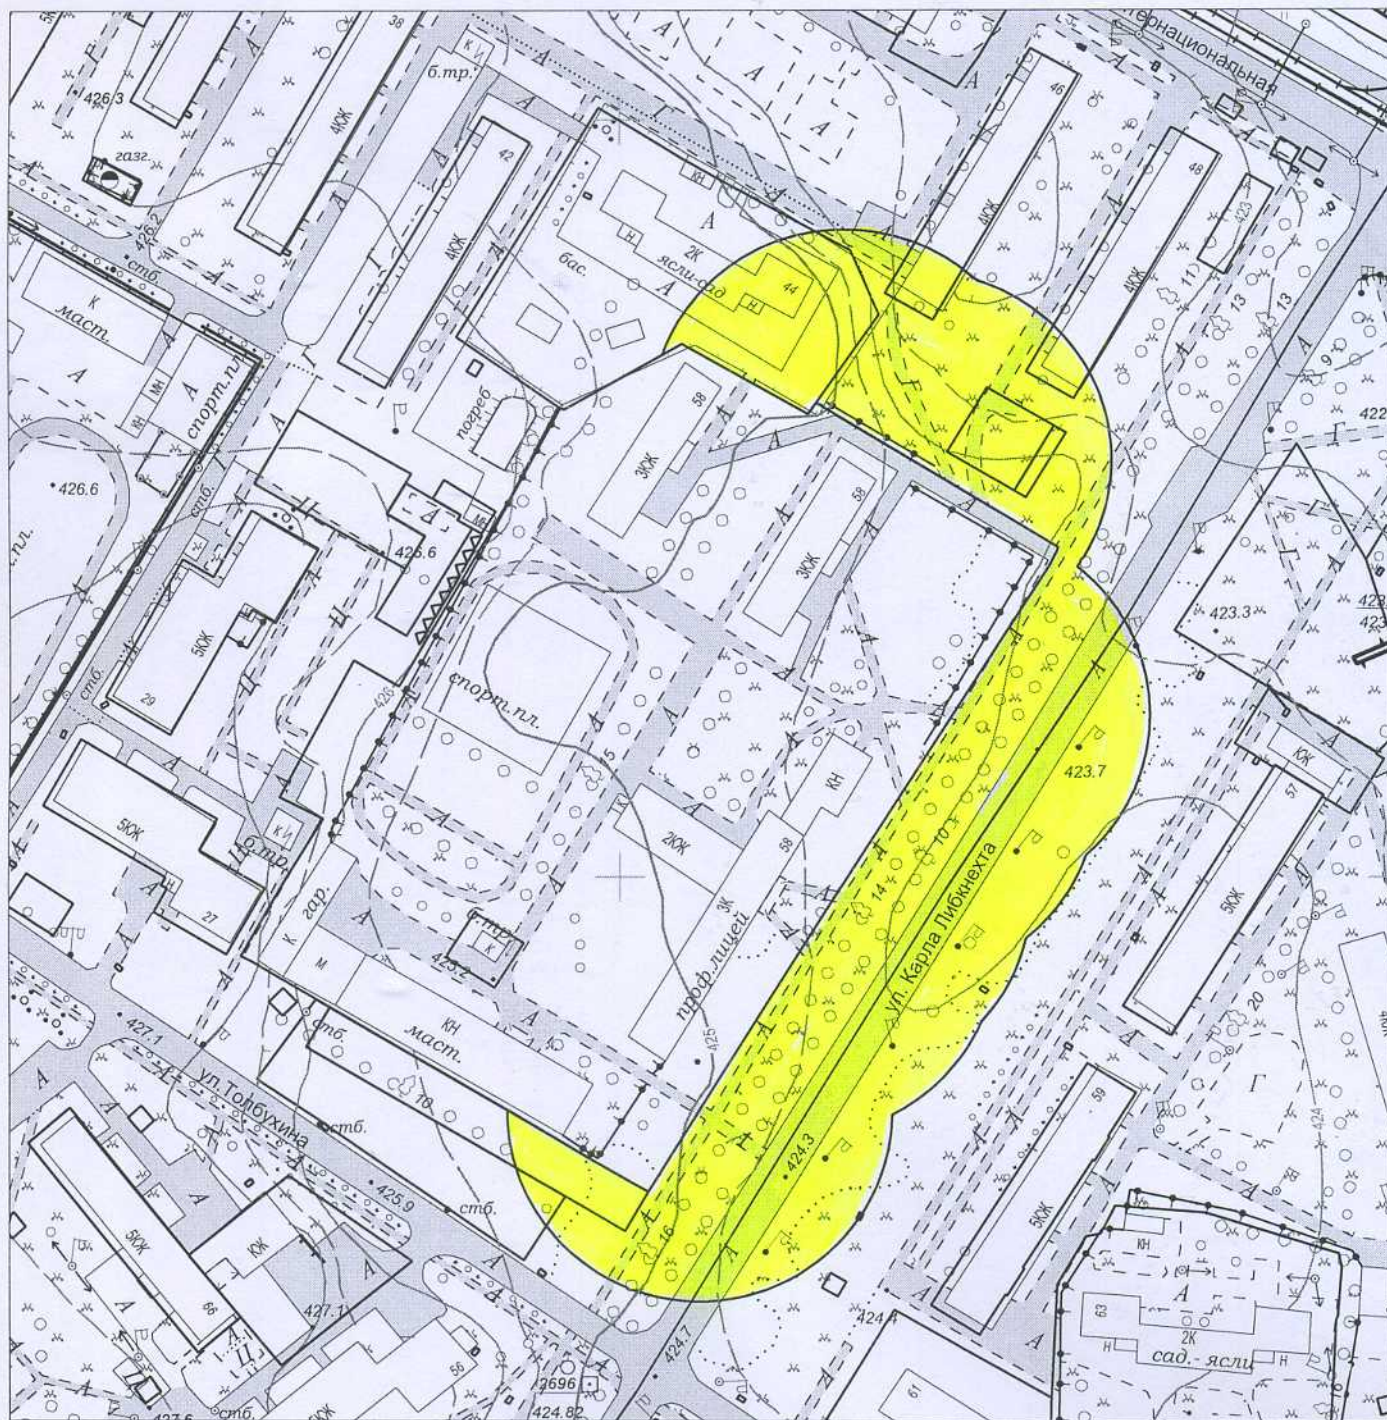

Масштаб 1:2000

Начальник отдела архитектуры  
и градостроительства

Л.Н. Конохова  
6-61-93




Т.Б. Проценко

**Схема границ прилегающих территорий,  
на которых не допускается розничная продажа алкогольной продукции.**

**Адрес (месторасположение): Иркутская область, г. Усолье-Сибирское,  
ул. Сеченова, 20**

**Объект: ОГБОУ СПО «Усольский медицинский техникум»**

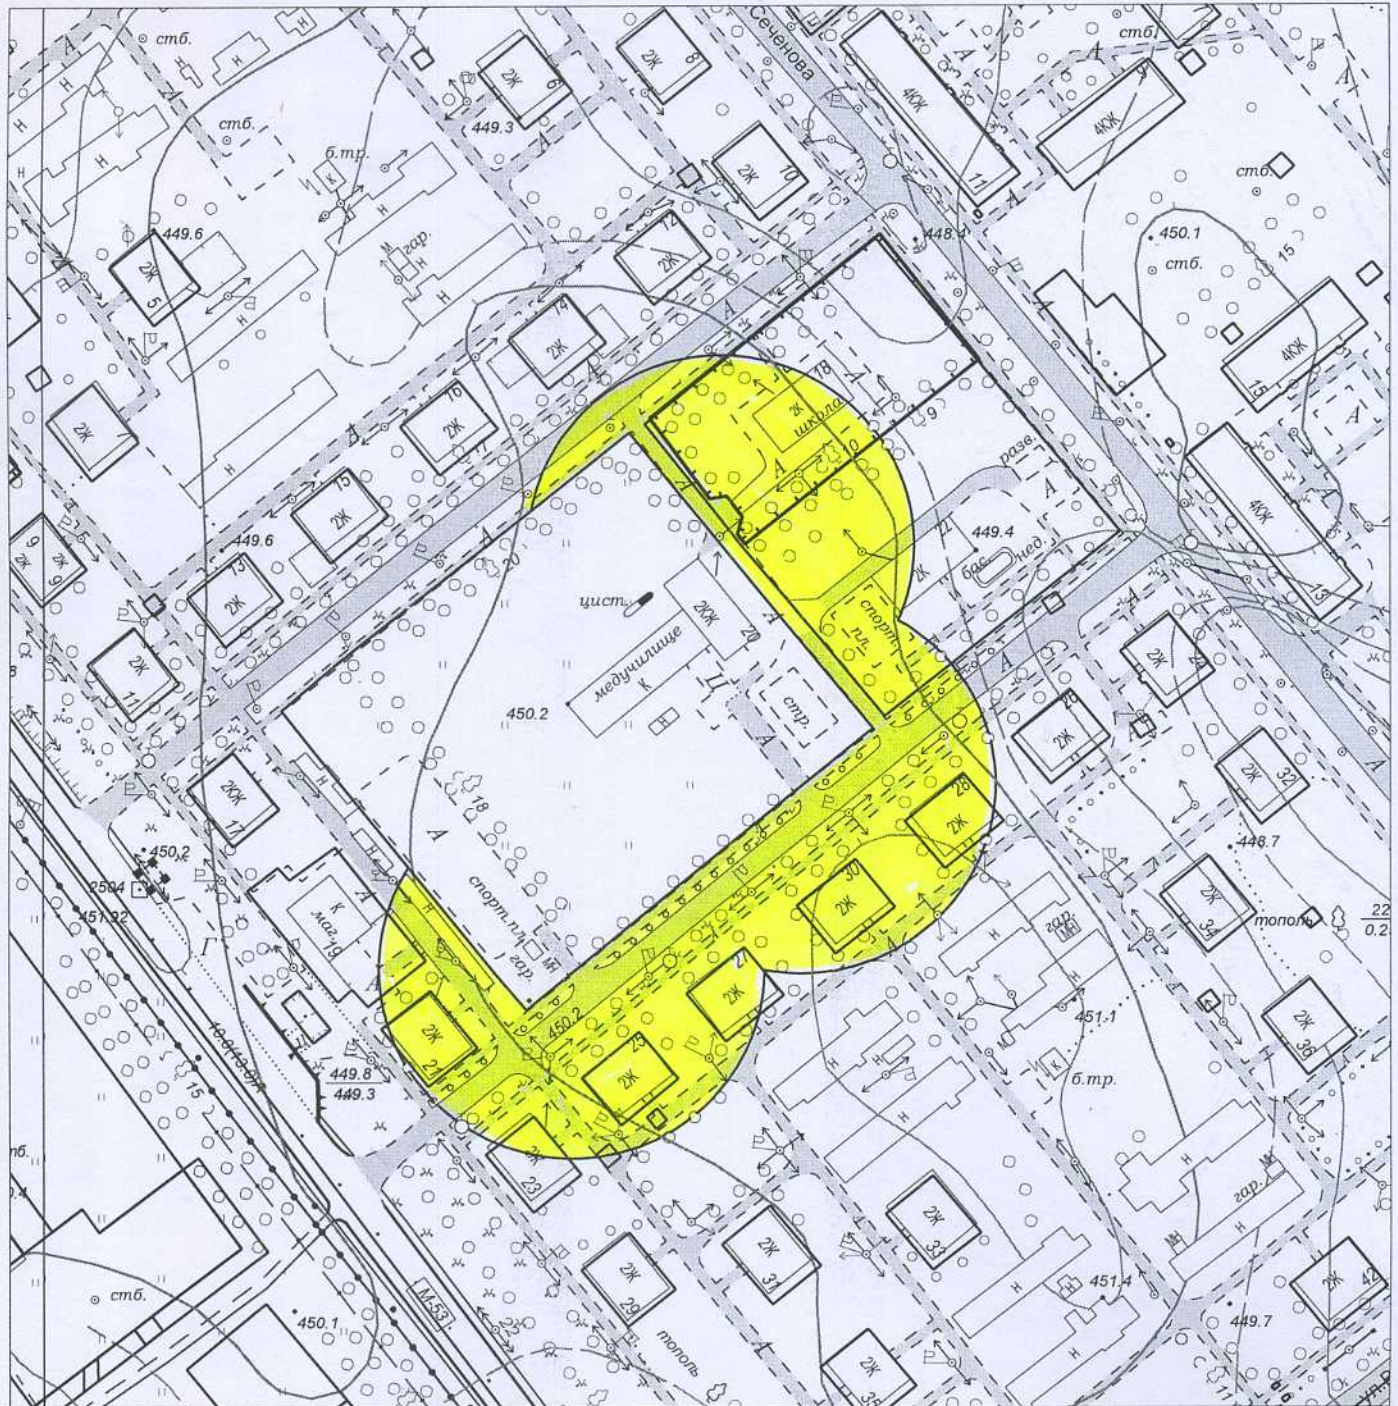

**Масштаб 1:2000**

**Начальник отдела архитектуры  
и градостроительства**

Л.Н. Конохова  
6-61-93




**Т.Б. Проценко**

**Схема границ прилегающих территорий,  
на которых не допускается розничная продажа алкогольной продукции.**

**Адрес (месторасположение): Иркутская область, г. Усолье-Сибирское,  
ул. Сосновый бор, 1в**

**Объект: ОГОУ «Усольский гвардейский кадетский корпус»**

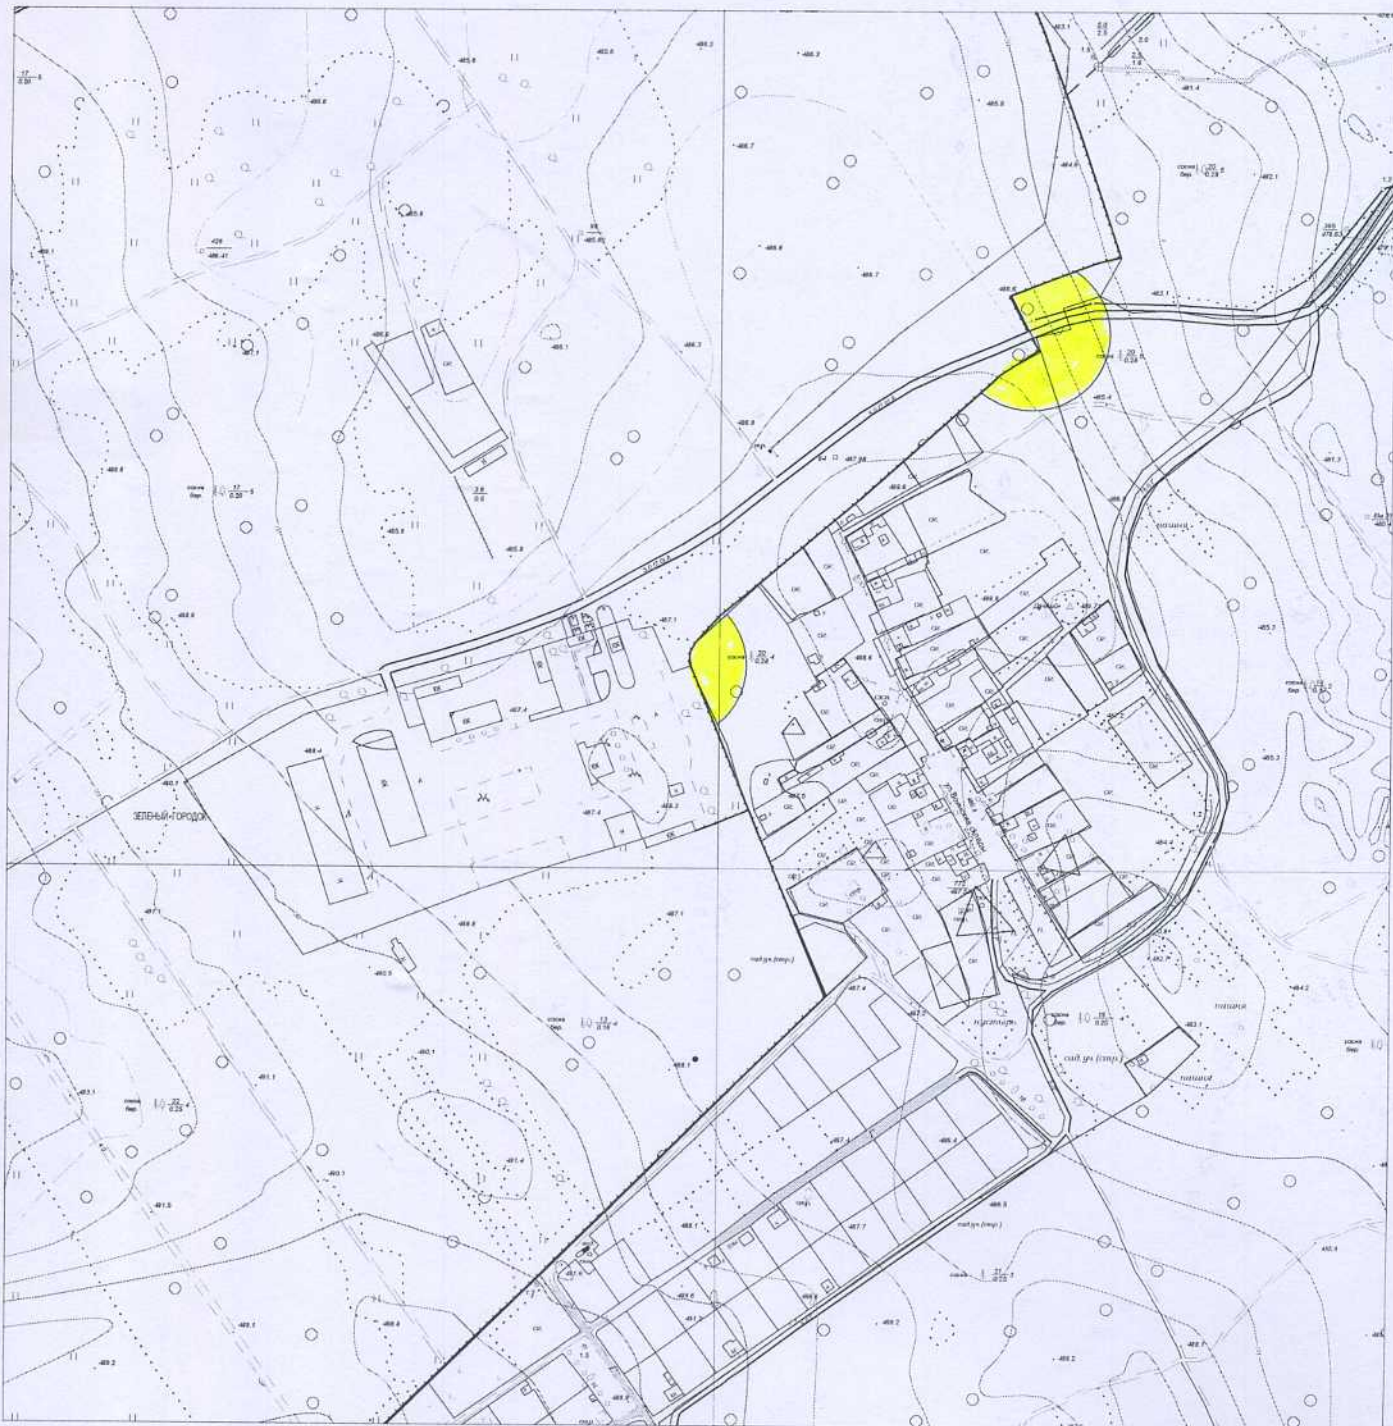

**Масштаб 1:5000**

**Начальник отдела архитектуры  
и градостроительства**

Л.Н. Конохова  
6-61-93




**Т.Б. Проценко**

**Схема границ прилегающих территорий,  
на которых не допускается розничная продажа алкогольной продукции.**

**Адрес (месторасположение): Иркутская область, г. Усолье-Сибирское,  
пр-кт Комсомольский, 87.**

**Объект: НОУ ВПДО Байкальский гуманитарный институт**

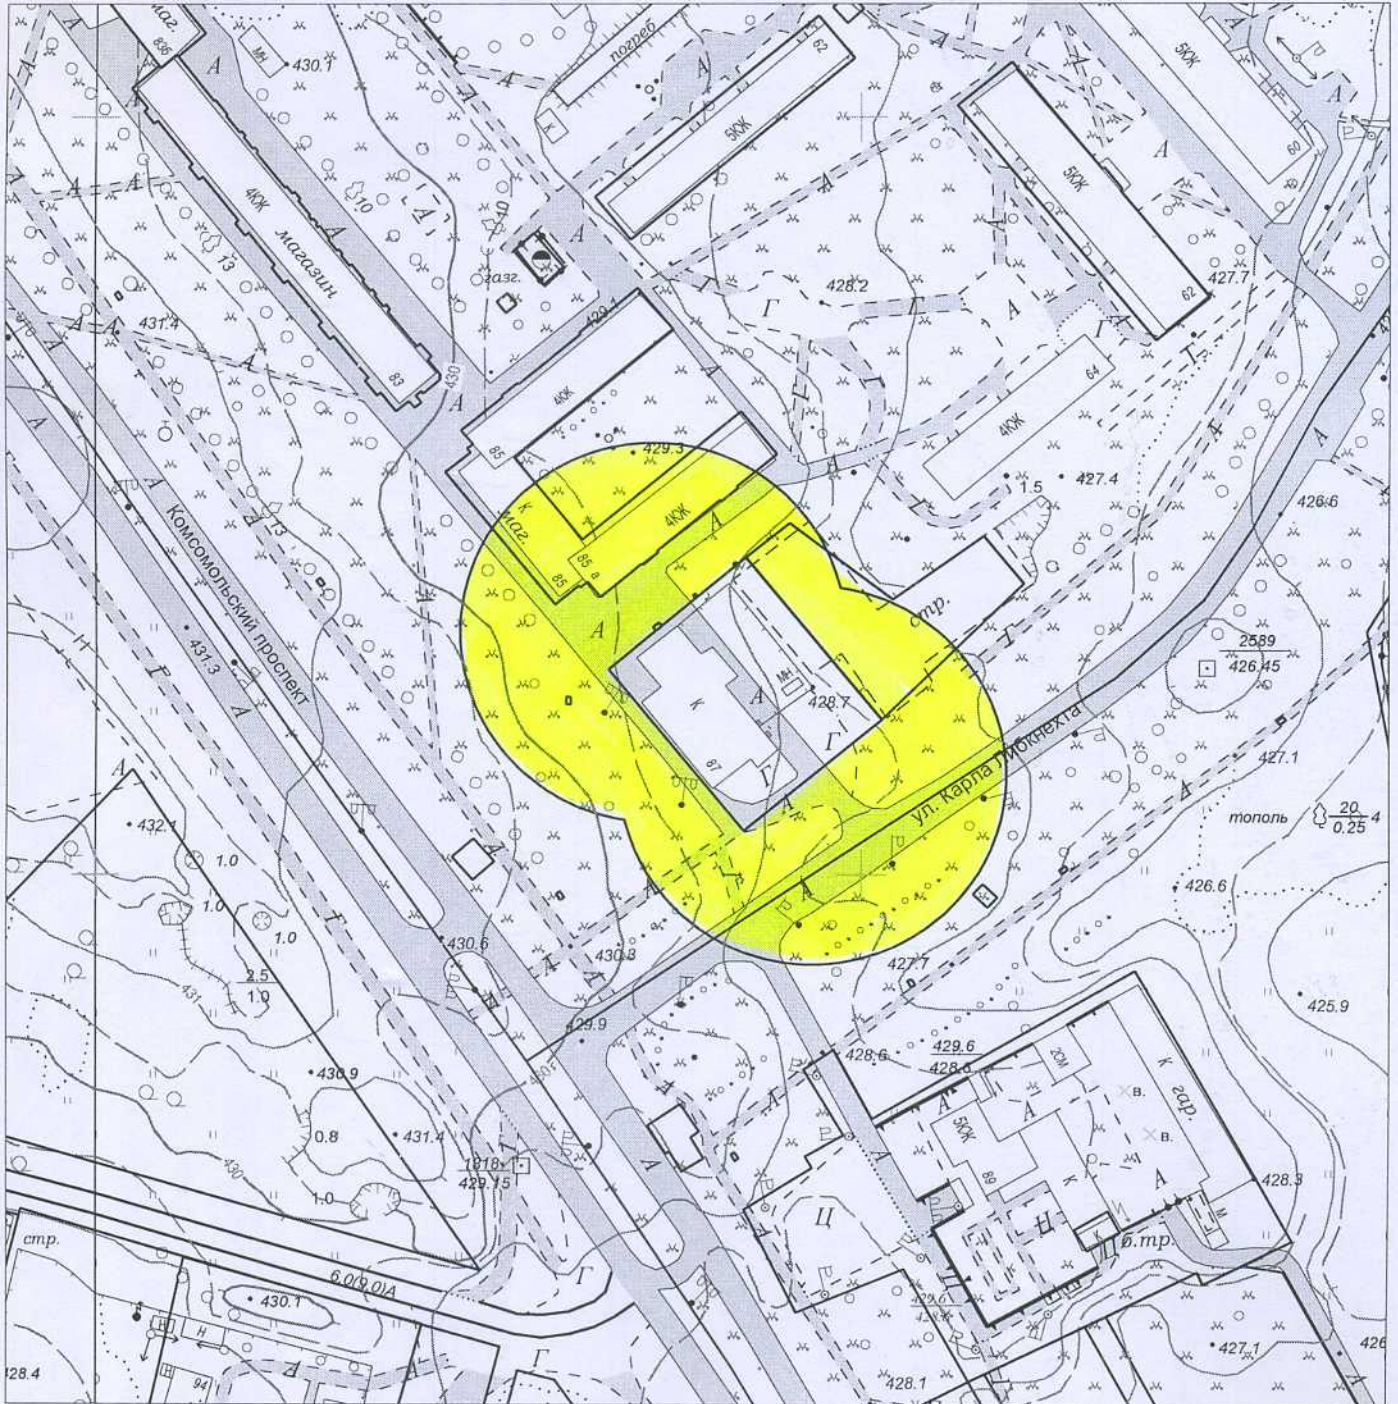

**Масштаб 1:2000**

**Начальник отдела архитектуры  
и градостроительства**



**Т.Б. Проценко**

Л.Н. Конохова  
6-61-93

**Схема границ прилегающих территорий,  
на которых не допускается розничная продажа алкогольной продукции.**

**Адрес (месторасположение): Иркутская область, г. Усолье-Сибирское,  
пр. Комсомольский, 58**

**Объект: ОГОУ «Детский дом г. Усолье-Сибирское»**



**Масштаб 1:2000**

**Начальник отдела архитектуры  
и градостроительства**




**Т.Б. Проценко**

Л.Н. Конохова  
6-61-93

**Схема границ прилегающих территорий,  
на которых не допускается розничная продажа алкогольной продукции.**

**Адрес (месторасположение): Иркутская область, г. Усолье-Сибирское,  
ул. Менделеева, 20**

**Объект: МБОУДОД «Дом детского творчества»**

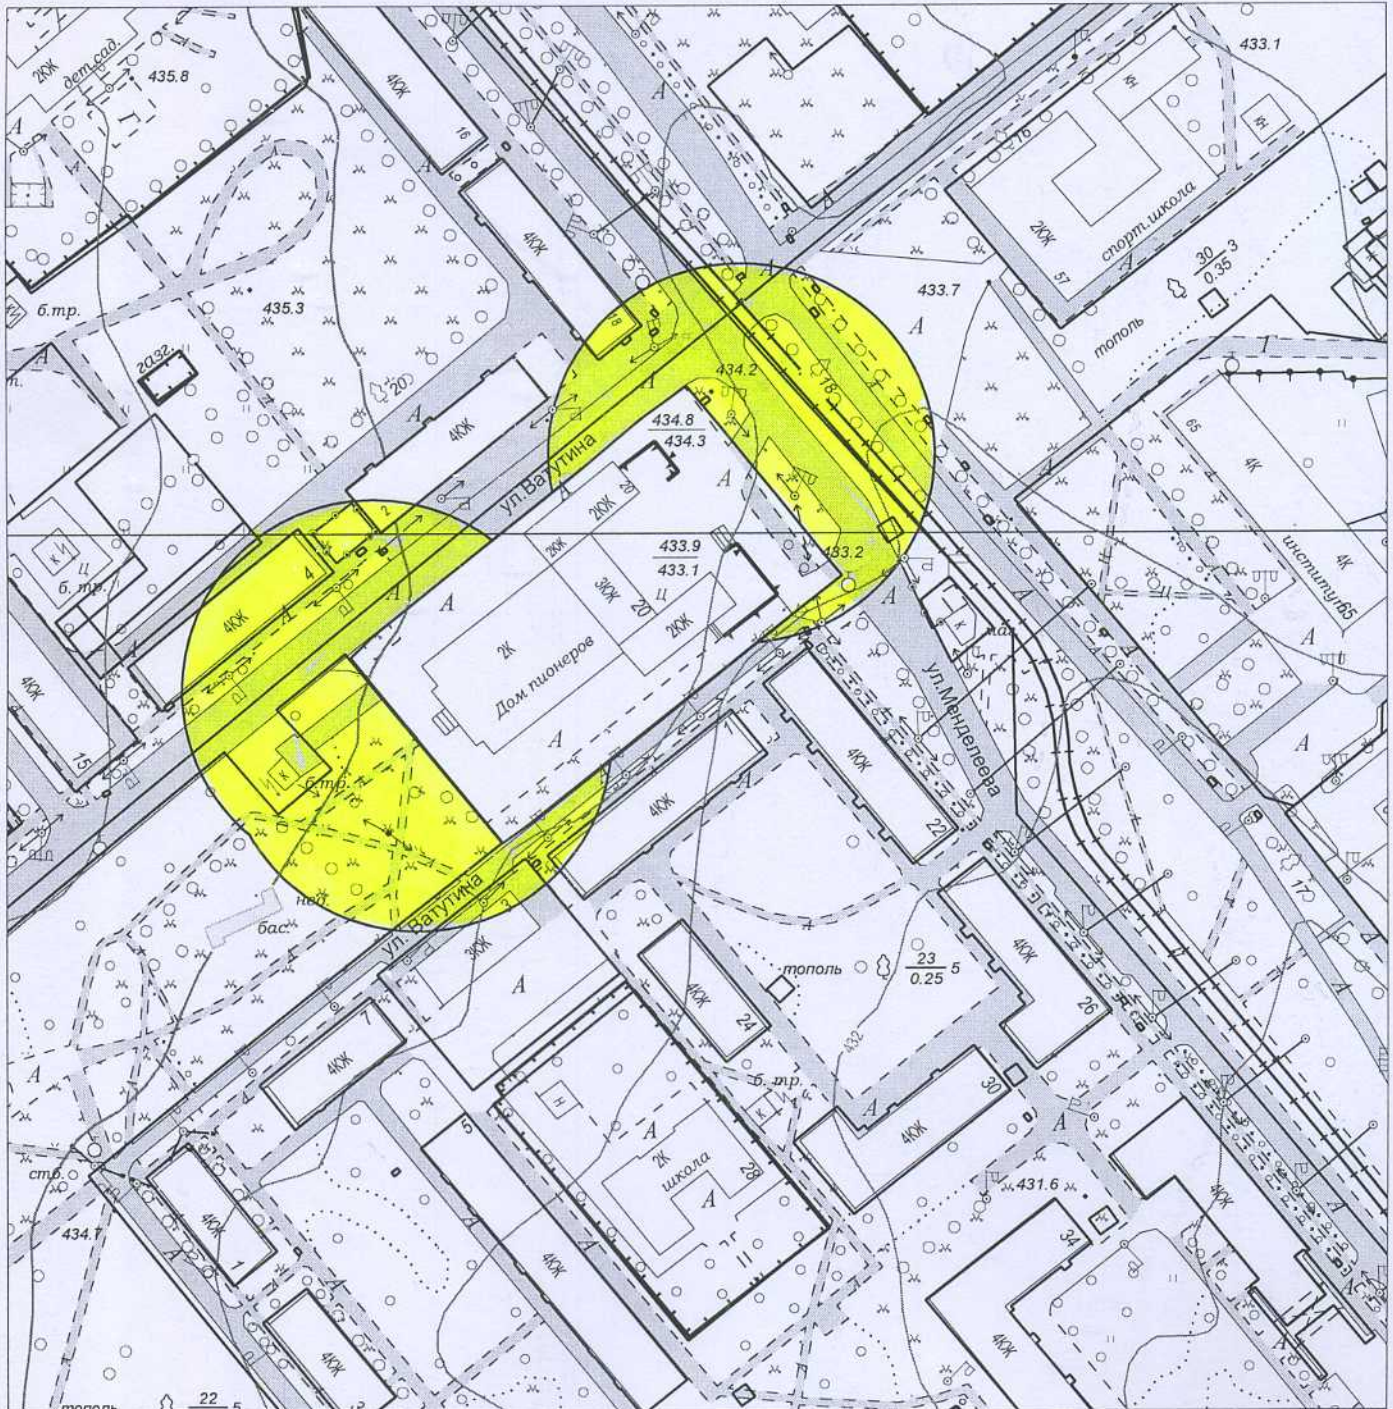

**Масштаб 1:2000**

**Начальник отдела архитектуры  
и градостроительства**



**Т.Б. Проценко**

Л.Н. Конохова  
6-61-93



**Схема границ прилегающих территорий,  
на которых не допускается розничная продажа алкогольной продукции.**

**Адрес (месторасположение): Иркутская область, г. Усолье-Сибирское,  
ул. Октябрьская, 4а.**

**Объект: МБОУДОД «Станция юных натуралистов»**



**Масштаб 1:2000**

**Начальник отдела архитектуры  
и градостроительства**



**Т.Б. Проценко**


Л.Н. Конохова  
6-61-93



**Схема границ прилегающих территорий,  
на которых не допускается розничная продажа алкогольной продукции.**

**Адрес (месторасположение): Иркутская область, г. Усолье-Сибирское,  
ул. Менделеева, 57.**

**Объект: МБОУДОД «Детская юношеская спортивная школа №1»**

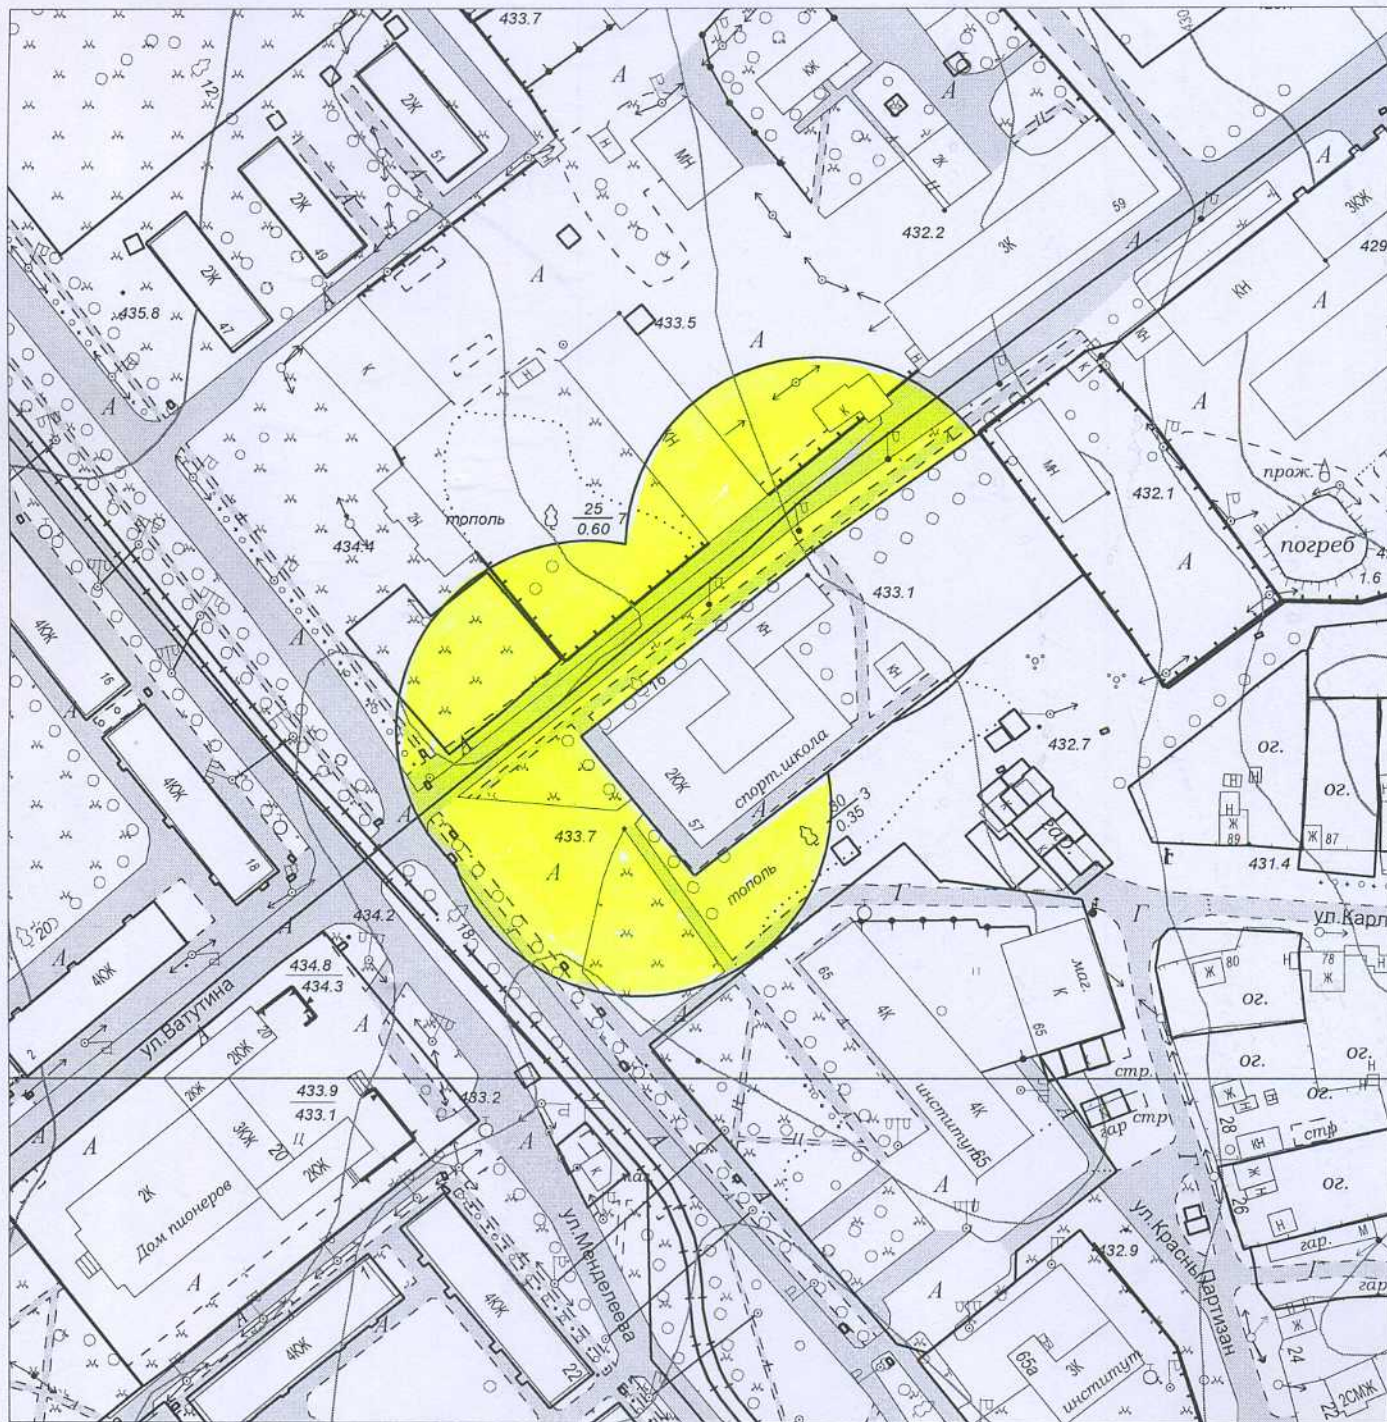

**Масштаб 1:2000**

**Начальник отдела архитектуры  
и градостроительства**

Л.Н. Колюхова  
6-61-93



**Т.Б. Проценко**

**Схема границ прилегающих территорий,  
на которых не допускается розничная продажа алкогольной продукции.**

**Адрес (месторасположение): Иркутская область, г. Усолье-Сибирское,  
ул. Матросова, 2**

**Объект: МБОУДОД «Детская музыкальная школа»**



**Масштаб 1:2000**

**Начальник отдела архитектуры  
и градостроительства**

Л.Н. Конохова  
6-61-93




**Т.Б. Проценко**

**Схема границ прилегающих территорий,  
на которых не допускается розничная продажа алкогольной продукции.**

**Адрес (месторасположение): Иркутская область, г. Усолье-Сибирское,  
ул. Менделеева, 28**

**Объект: МБОУДОД «Детская художественная школа»**

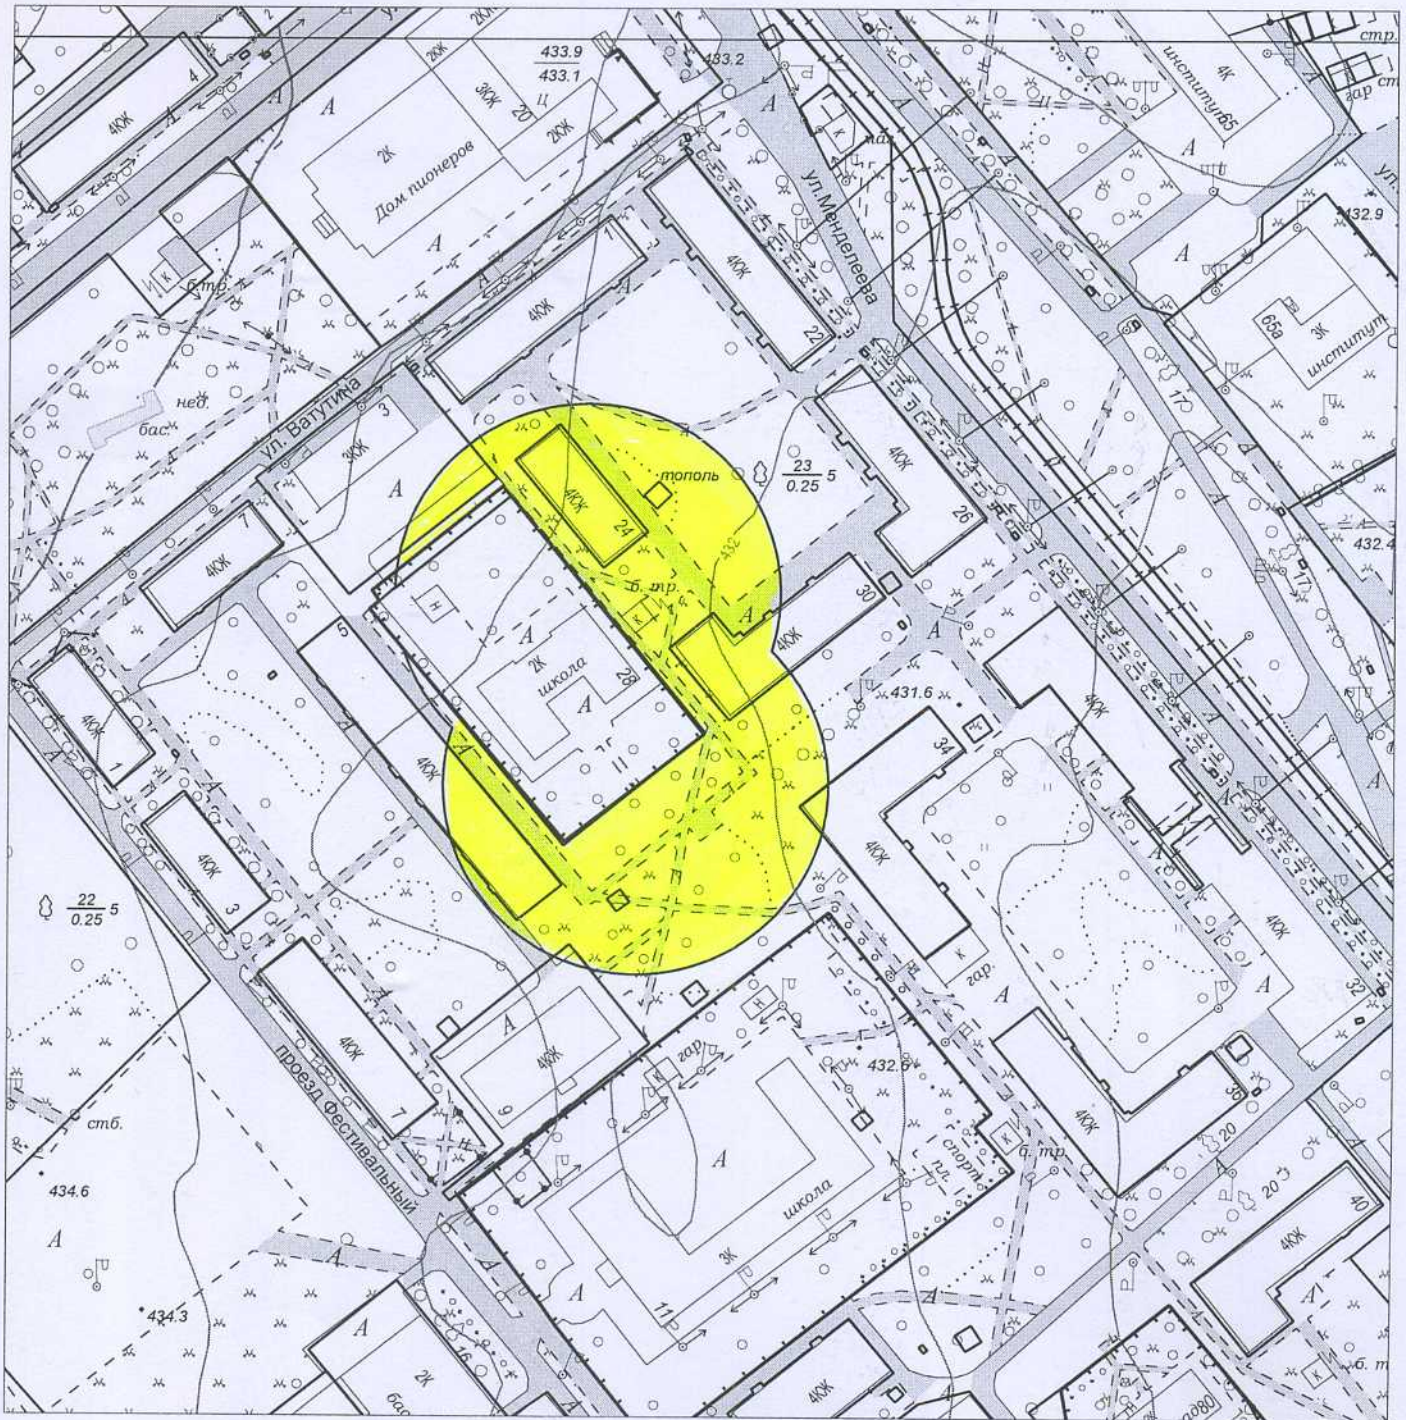

**Масштаб 1:2000**

**Начальник отдела архитектуры  
и градостроительства**




**Т.Б. Проценко**

Л.Н. Конюхова  
6-61-93

**Схема границ прилегающих территорий,  
на которых не допускается розничная продажа алкогольной продукции.**

**Адрес (месторасположение): Иркутская область, г. Усолье-Сибирское,  
ул. Куйбышева, 4.**

**Объект: Стационар №1 ОГБУЗ «Усольская городская многопрофильная  
больница».**

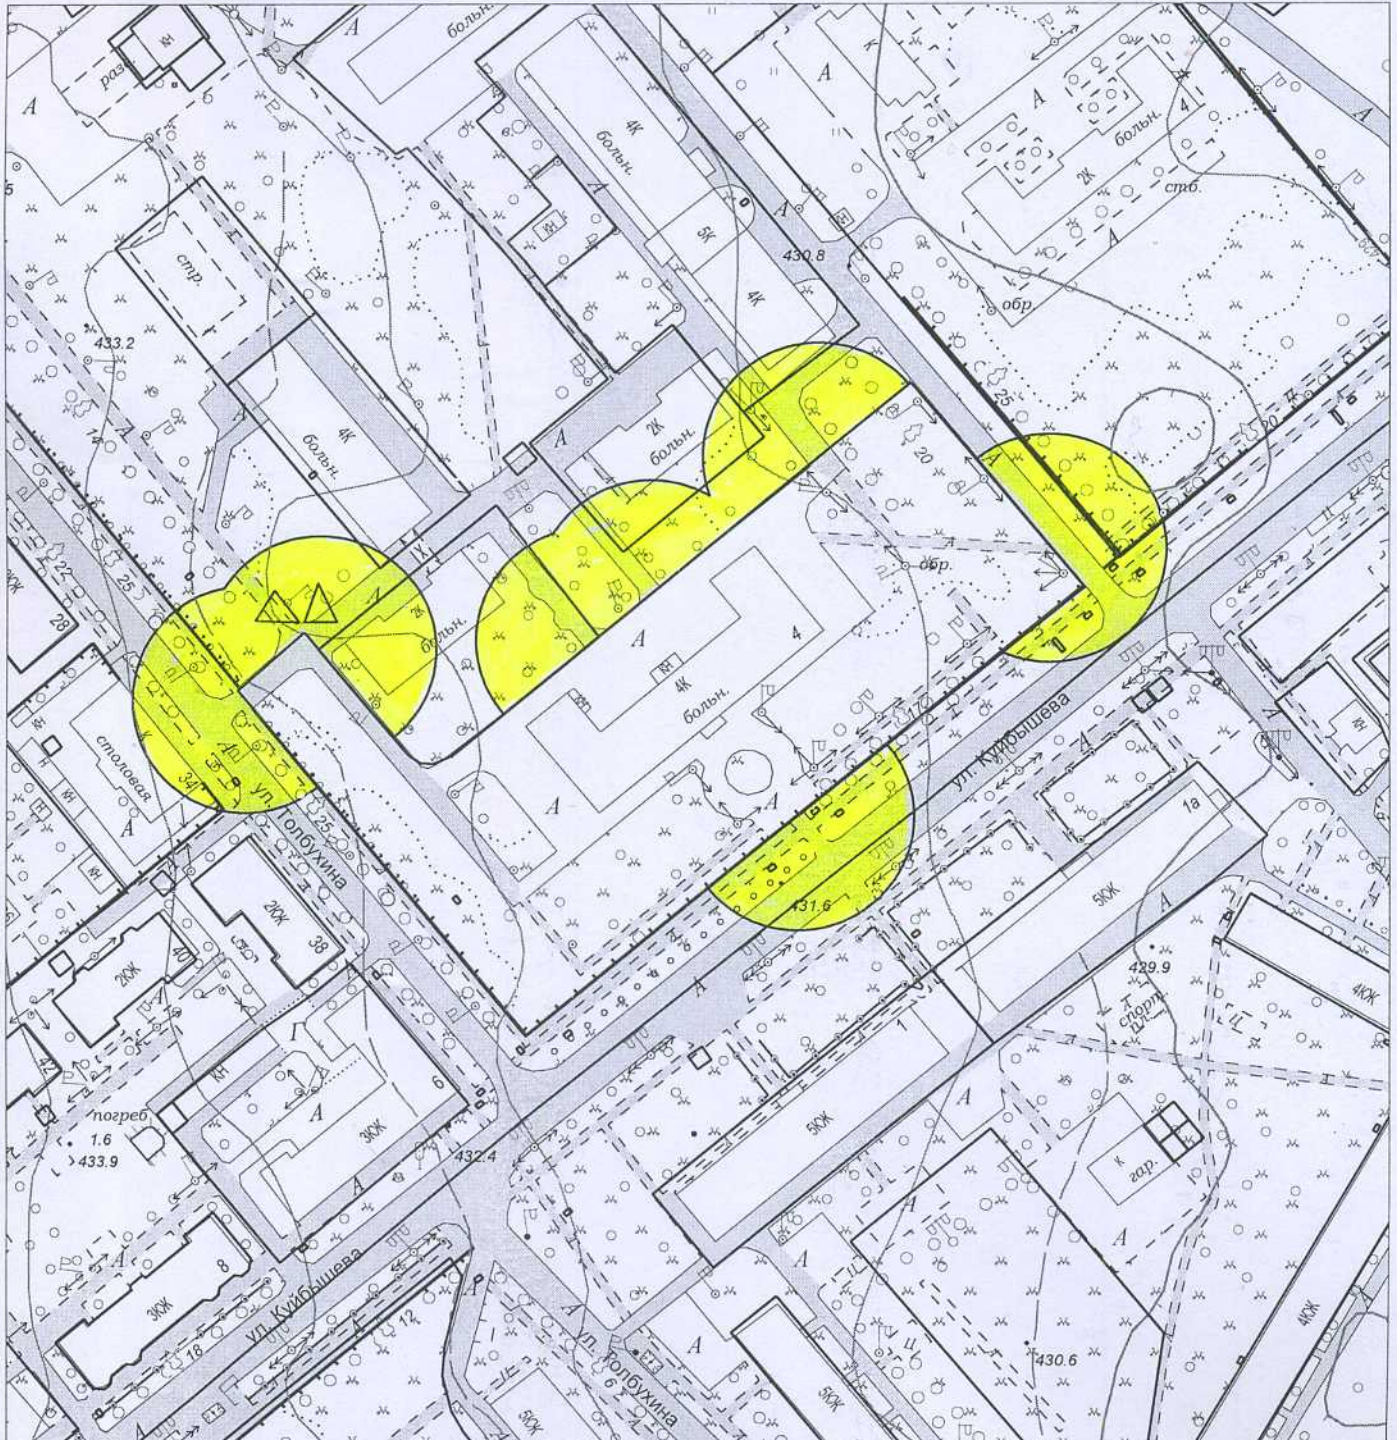

**Масштаб 1:2000**

**Начальник отдела архитектуры  
и градостроительства**

Л.Н. Конохова  
6-61-93




**Т.Б. Проценко**

**Схема границ прилегающих территорий,  
на которых не допускается розничная продажа алкогольной продукции.**

**Адрес (месторасположение): Иркутская область, г. Усолье-Сибирское,  
ул. Куйбышева, 4.**

**Объект: ОГБУЗ «Усольская детская городская больница».**

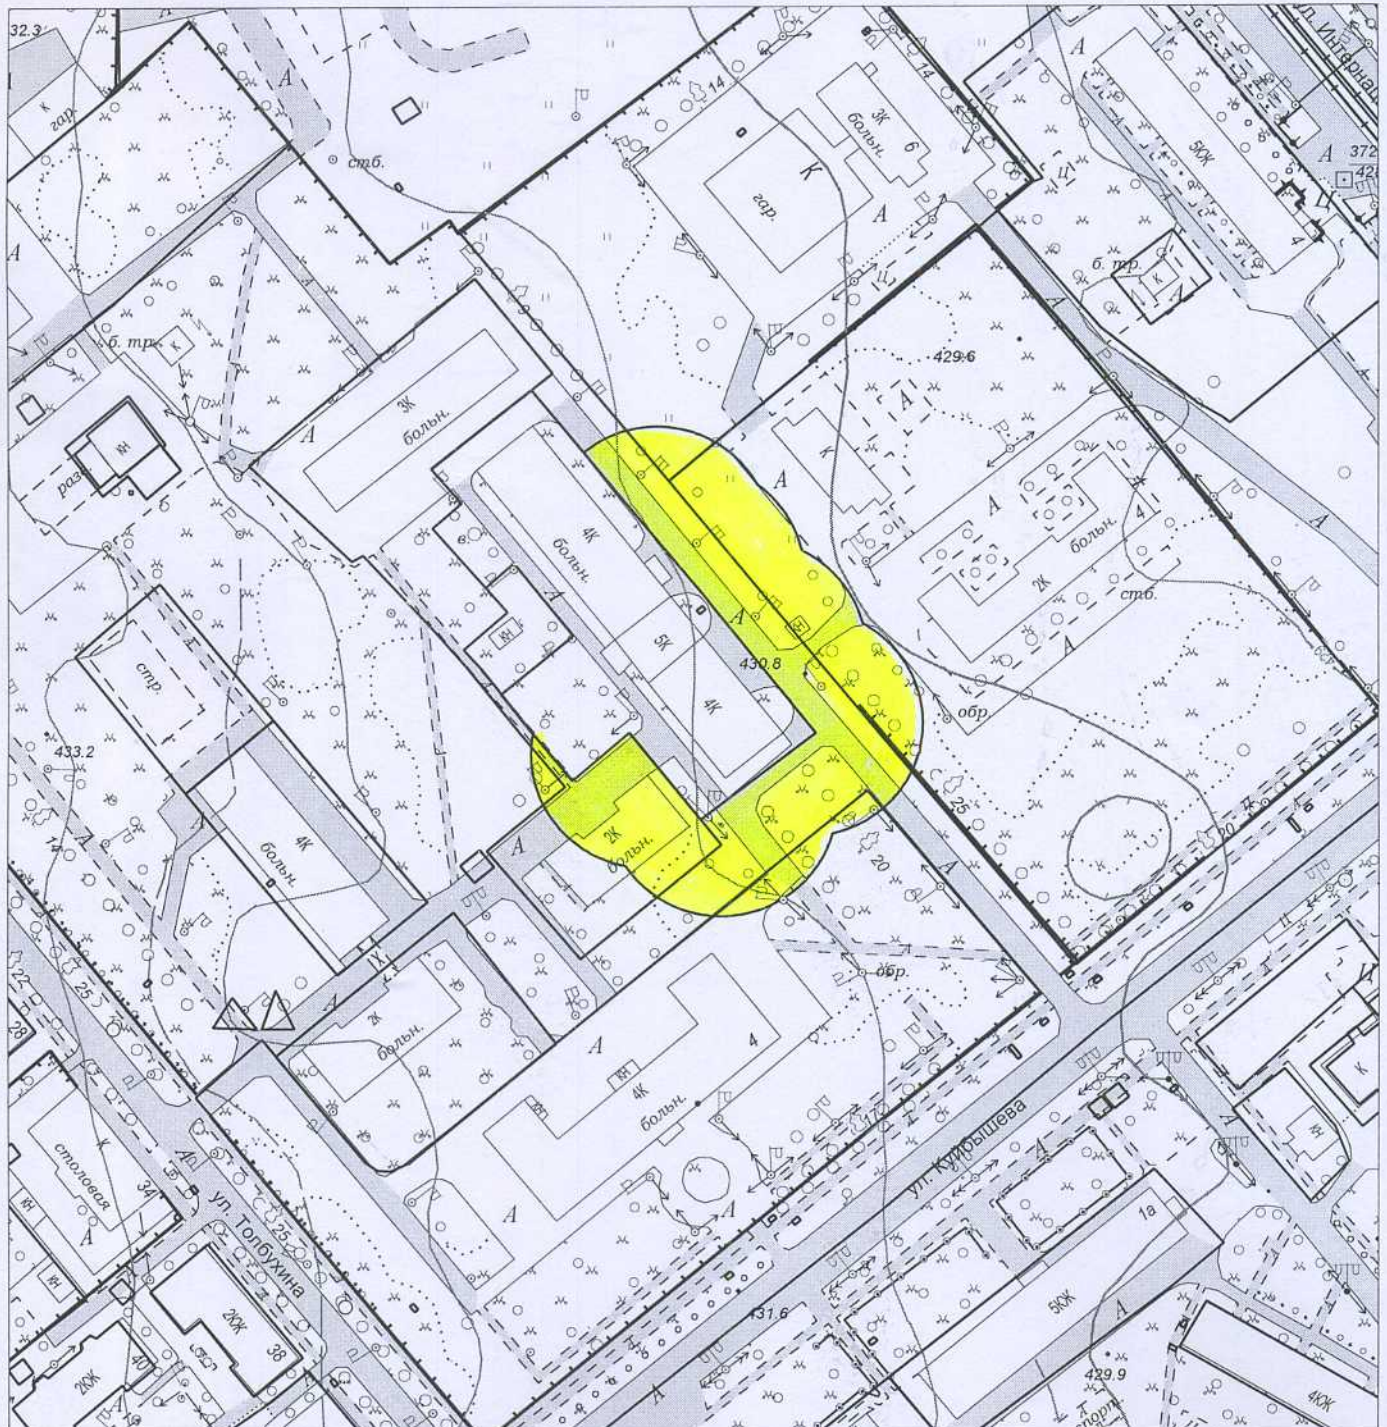

**Масштаб 1:2000**

**Начальник отдела архитектуры  
и градостроительства**

Л.Н. Конюхова  
6-61-93




**Т.Б. Проценко**

**Схема границ прилегающих территорий,  
на которых не допускается розничная продажа алкогольной продукции.**

**Адрес (месторасположение): Иркутская область, г. Усолье-Сибирское,  
ул. Интернациональная, 6.**

**Объект: ОГБУЗ «Усольская городская станция скорой медицинской помощи».**

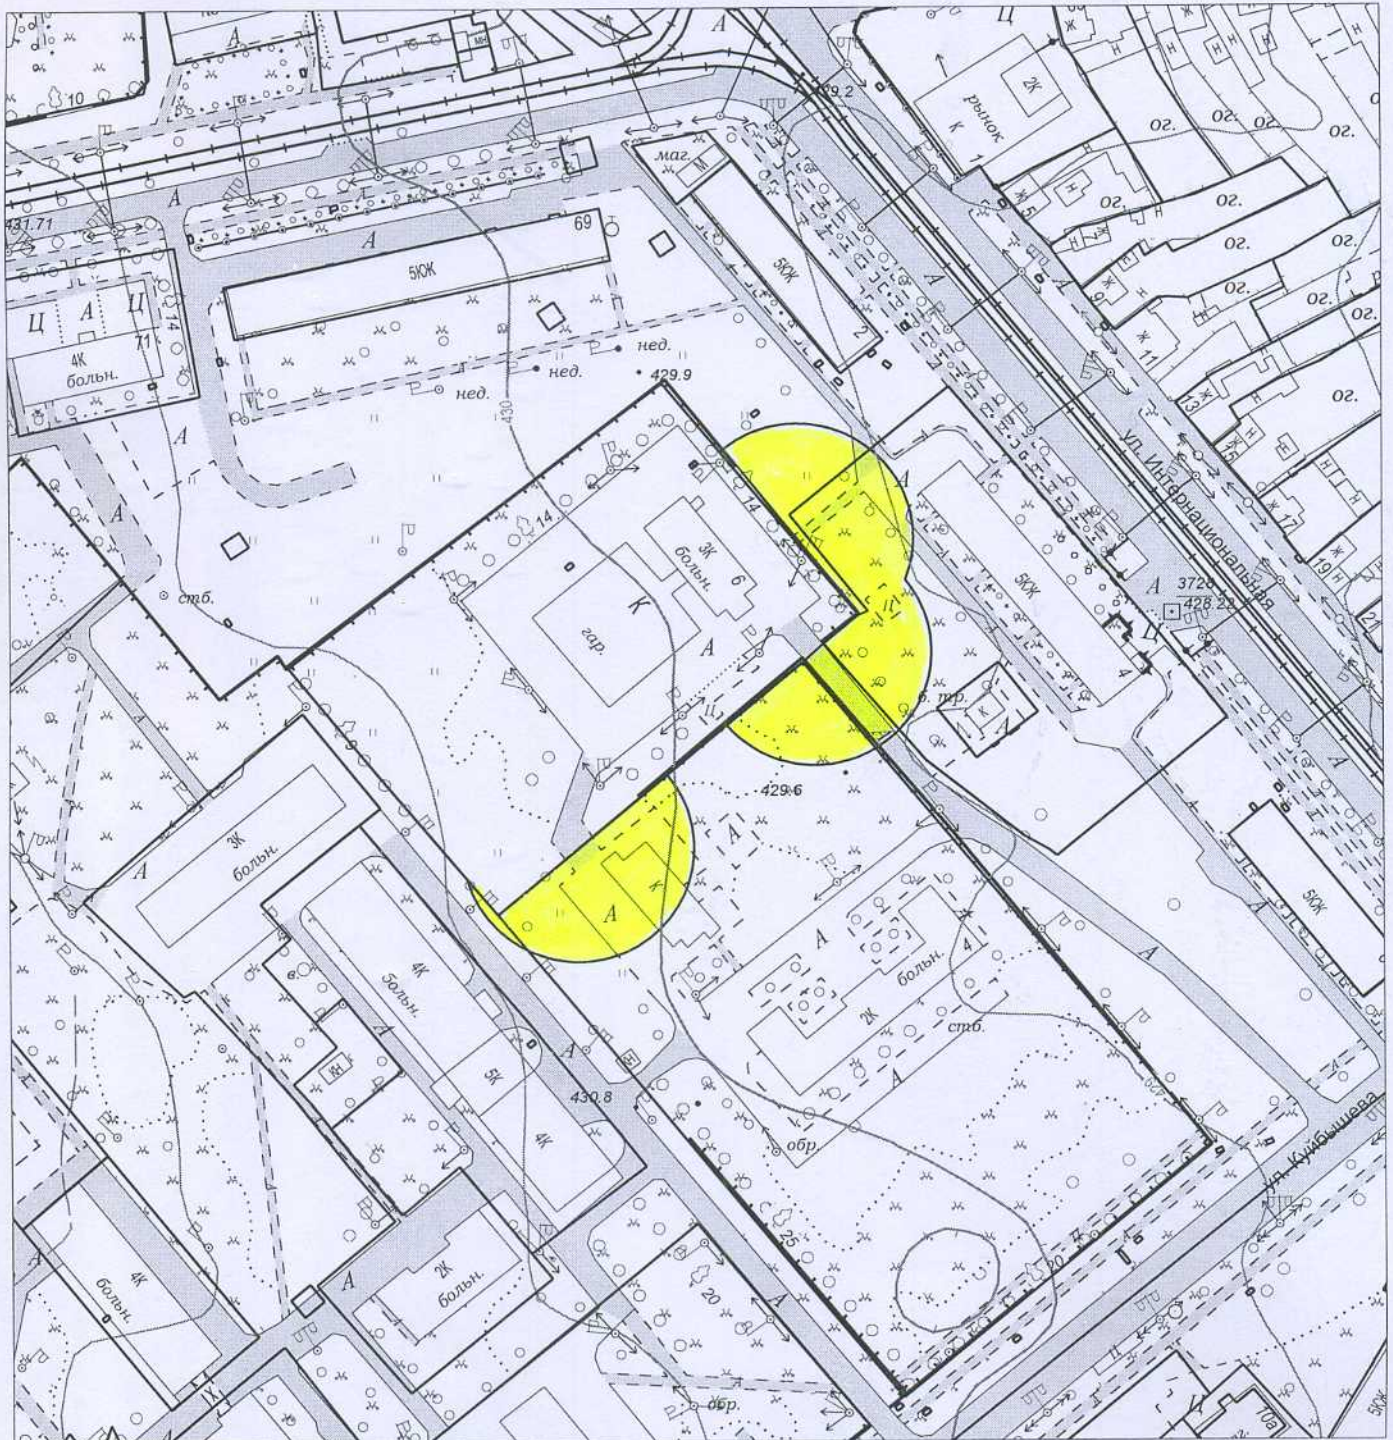

**Масштаб 1:2000**

**Начальник отдела архитектуры  
и градостроительства**

Л.Н. Конохова  
6-61-93




**Т.Б. Проценко**



**Схема границ прилегающих территорий,  
на которых не допускается розничная продажа алкогольной продукции.**

**Адрес (месторасположение): Иркутская область, г. Усолье-Сибирское,  
ул. Куйбышева, 4д.**

**Объект: ОГБУЗ «Усольский родильный дом».**

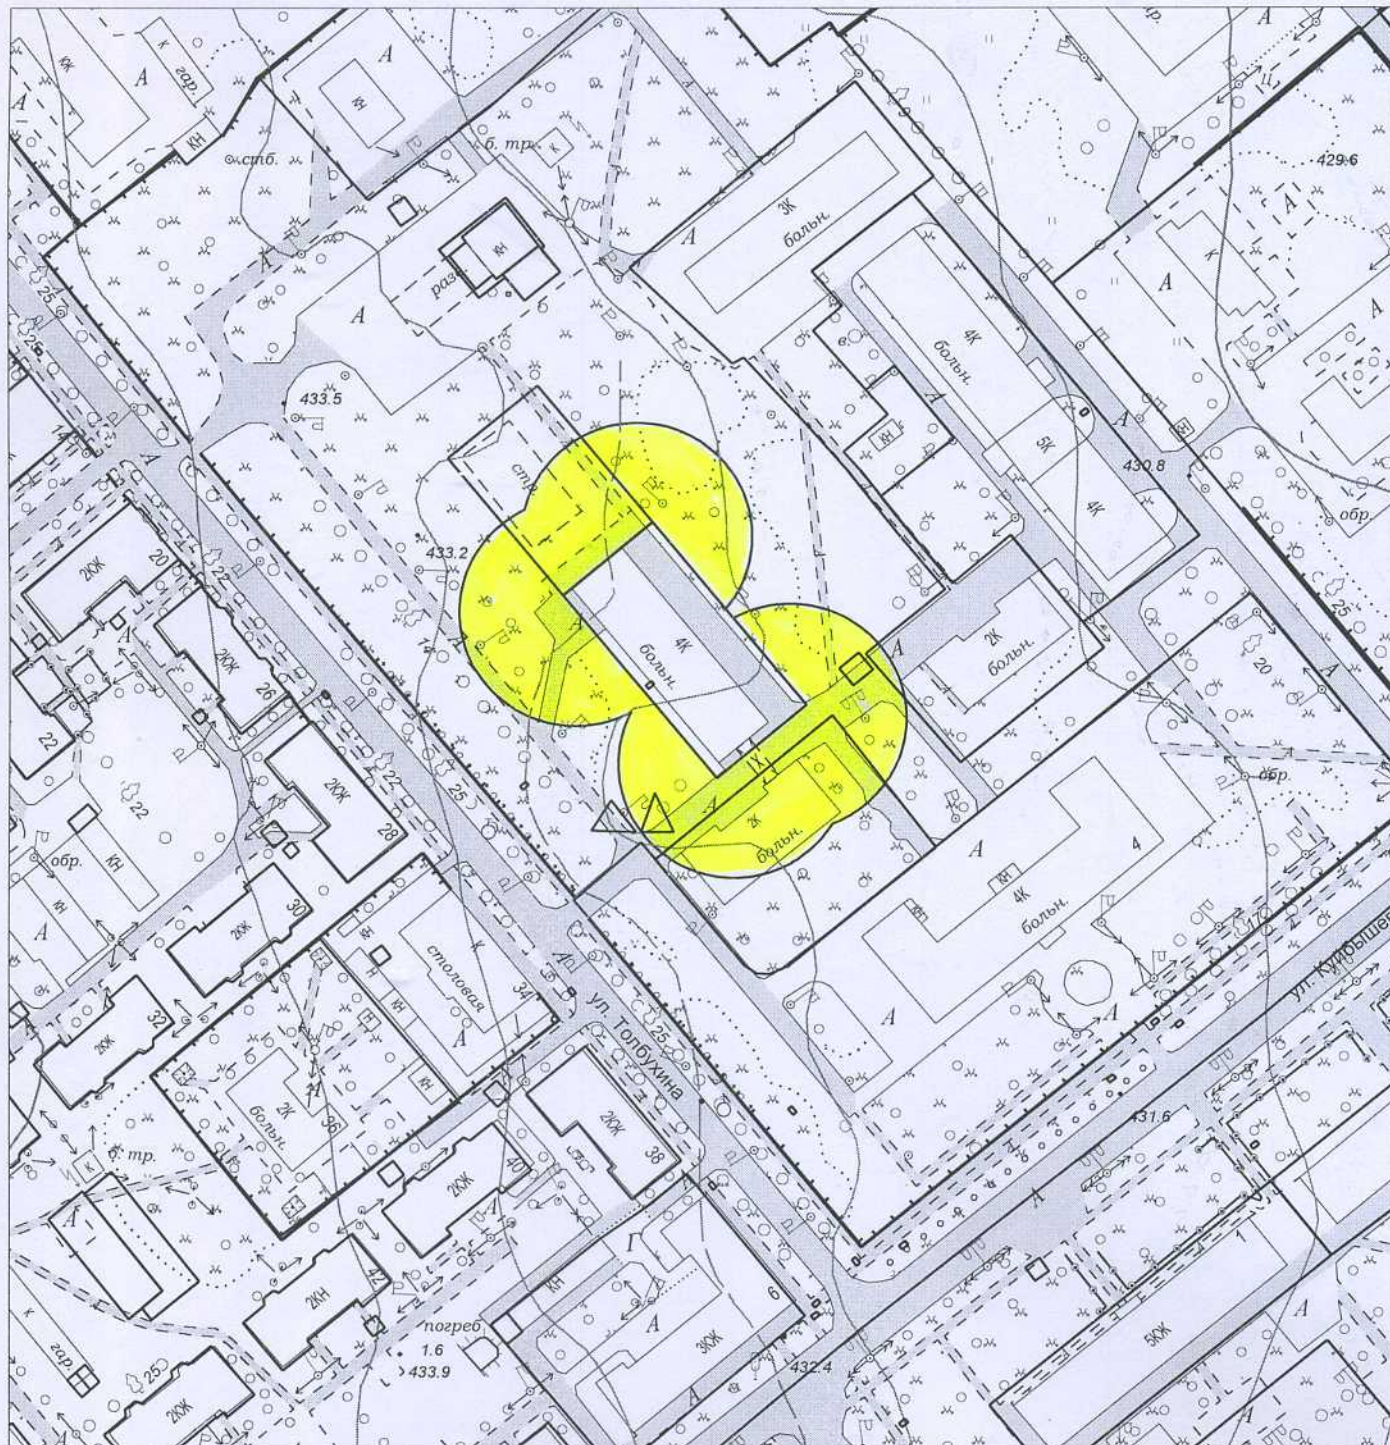

**Масштаб 1:2000**

**Начальник отдела архитектуры  
и градостроительства**


Л.Н. Конюхова  
6-61-93



**Т.Б. Проценко**

**Схема границ прилегающих территорий,  
на которых не допускается розничная продажа алкогольной продукции.**

**Адрес (месторасположение): Иркутская область, г. Усолье-Сибирское, в районе  
МЛУП «Городская больница №1» по ул.Куйбышева.  
Объект: ОГБУЗ «Иркутская областная инфекционная клиническая больница».**

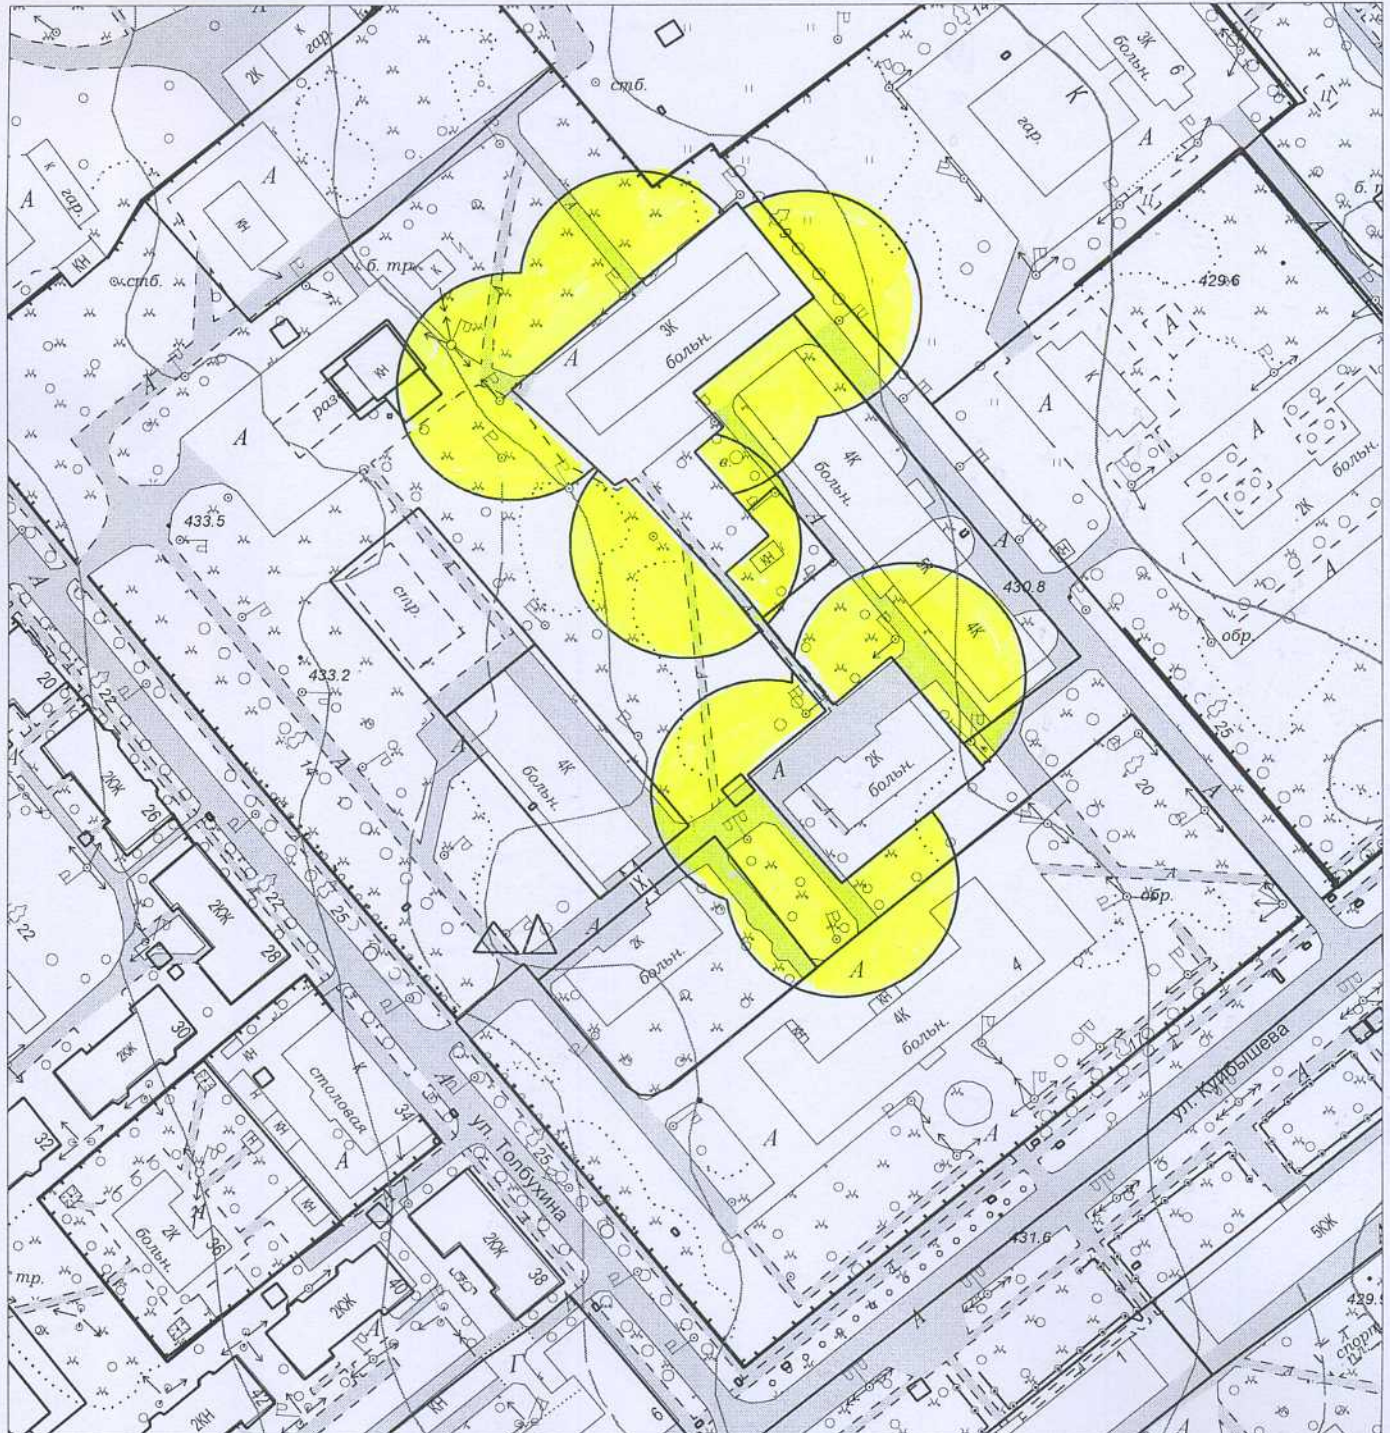

**Масштаб 1:2000**

**Начальник отдела архитектуры  
и градостроительства**

Л.Н. Конохова  
6-61-93



**Т.Б. Проценко**

**Схема границ прилегающих территорий,  
на которых не допускается розничная продажа алкогольной продукции.**

**Адрес (месторасположение): Иркутская область, г. Усолье-Сибирское,  
ул. Куйбышева, 2.**

**Объект: ГБУЗ «Иркутский областной противотуберкулезный диспансер».**



**Масштаб 1:2000**

**Начальник отдела архитектуры  
и градостроительства**

Л.Н. Конюхова  
6-61-93




**Т.Б. Проценко**

**Схема границ прилегающих территорий,  
на которых не допускается розничная продажа алкогольной продукции.**

**Адрес (месторасположение): Иркутская область, г. Усолье-Сибирское,  
ул. Ватутина, 6**

**Объект: Стационар №2 ОГБУЗ «Усольская городская многопрофильная  
больница».**

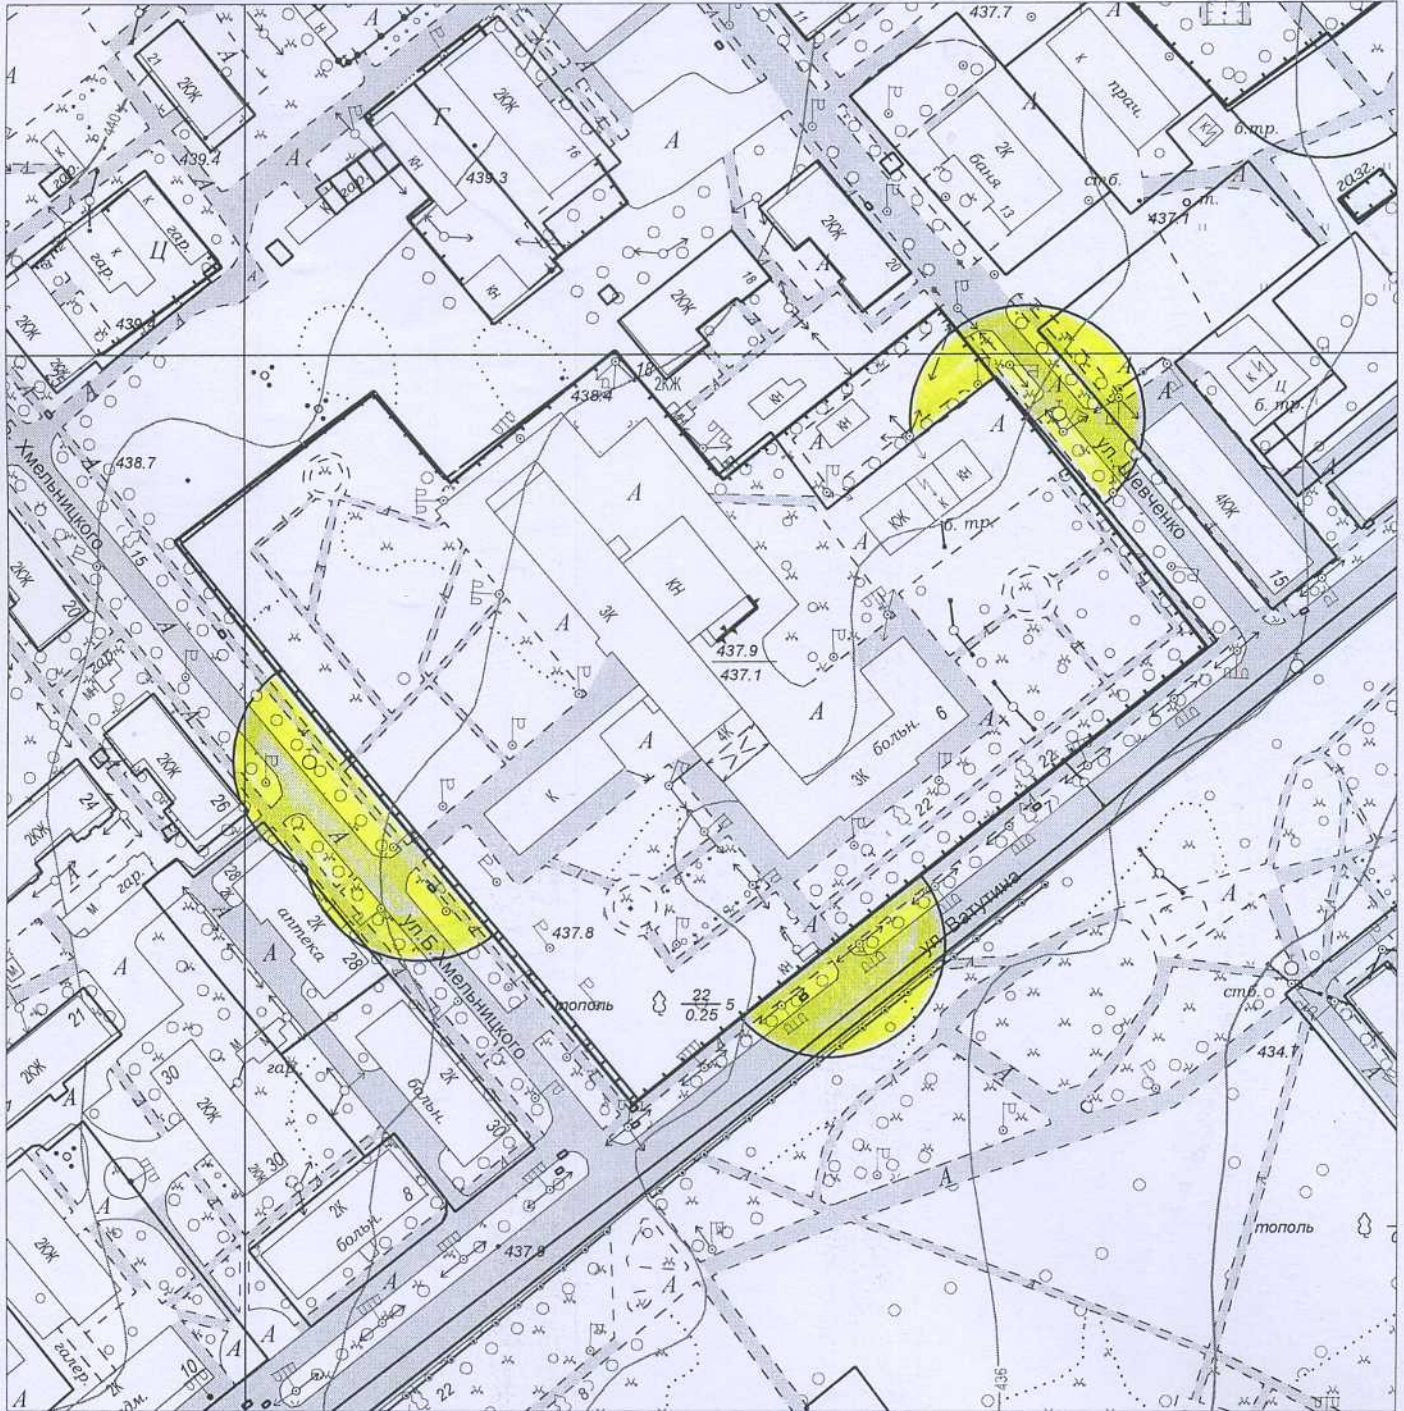

**Масштаб 1:2000**

**Начальник отдела архитектуры  
и градостроительства**




**Т.Б. Проценко**

Л.Н. Конюхова  
6-61-93

**Схема границ прилегающих территорий,  
на которых не допускается розничная продажа алкогольной продукции.**

**Адрес (месторасположение): Иркутская область, г. Усолье-Сибирское,  
ул. Ватутина, 8.**

**Объект: Физиоотделение ОГБУЗ «Усольская городская многопрофильная  
больница»**

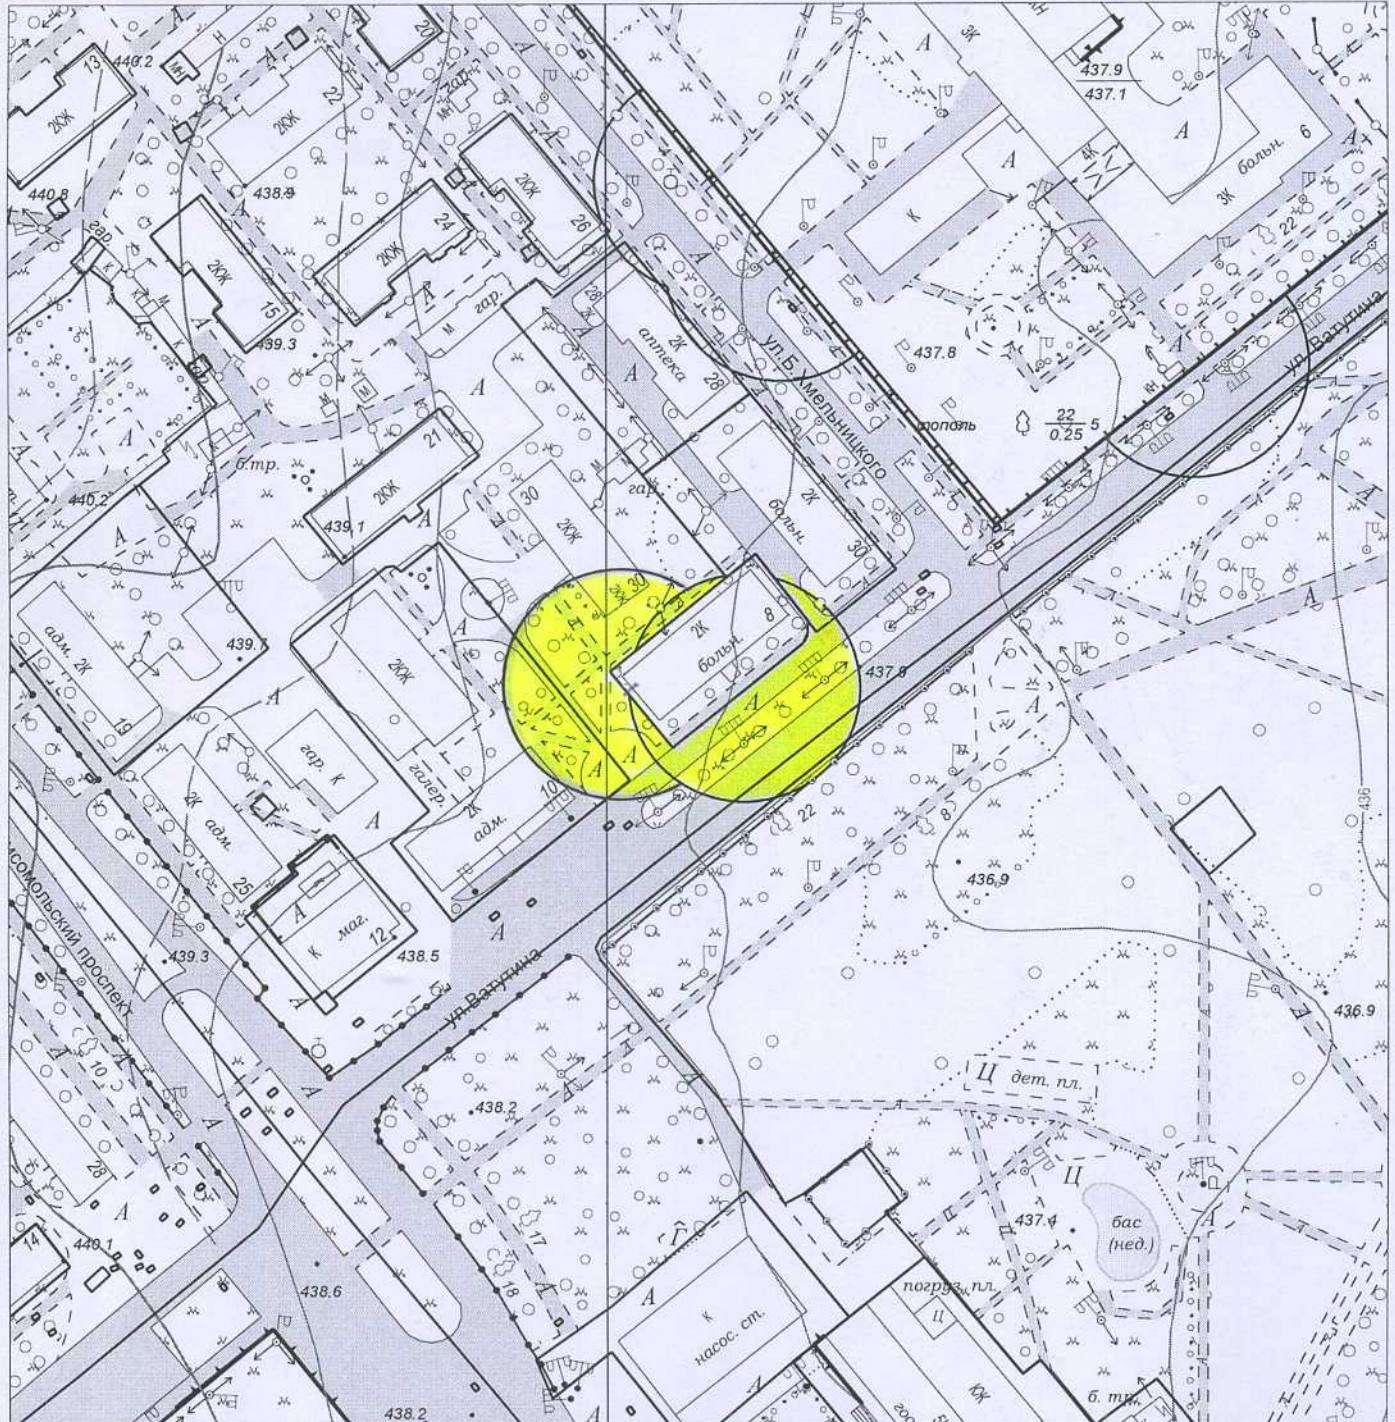

**Масштаб 1:2000**

**Начальник отдела архитектуры  
и градостроительства**

Л.Н. Конюхова  
6-61-93




**Т.Б. Проценко**

**Схема границ прилегающих территорий,  
на которых не допускается розничная продажа алкогольной продукции.**

**Адрес (месторасположение): Иркутская область, г. Усолье-Сибирское,  
пр-кт Комсомольский, 54, 56.**

**Объект: Поликлиника №1 ОГБУЗ «Усольская городская многопрофильная  
больница»**

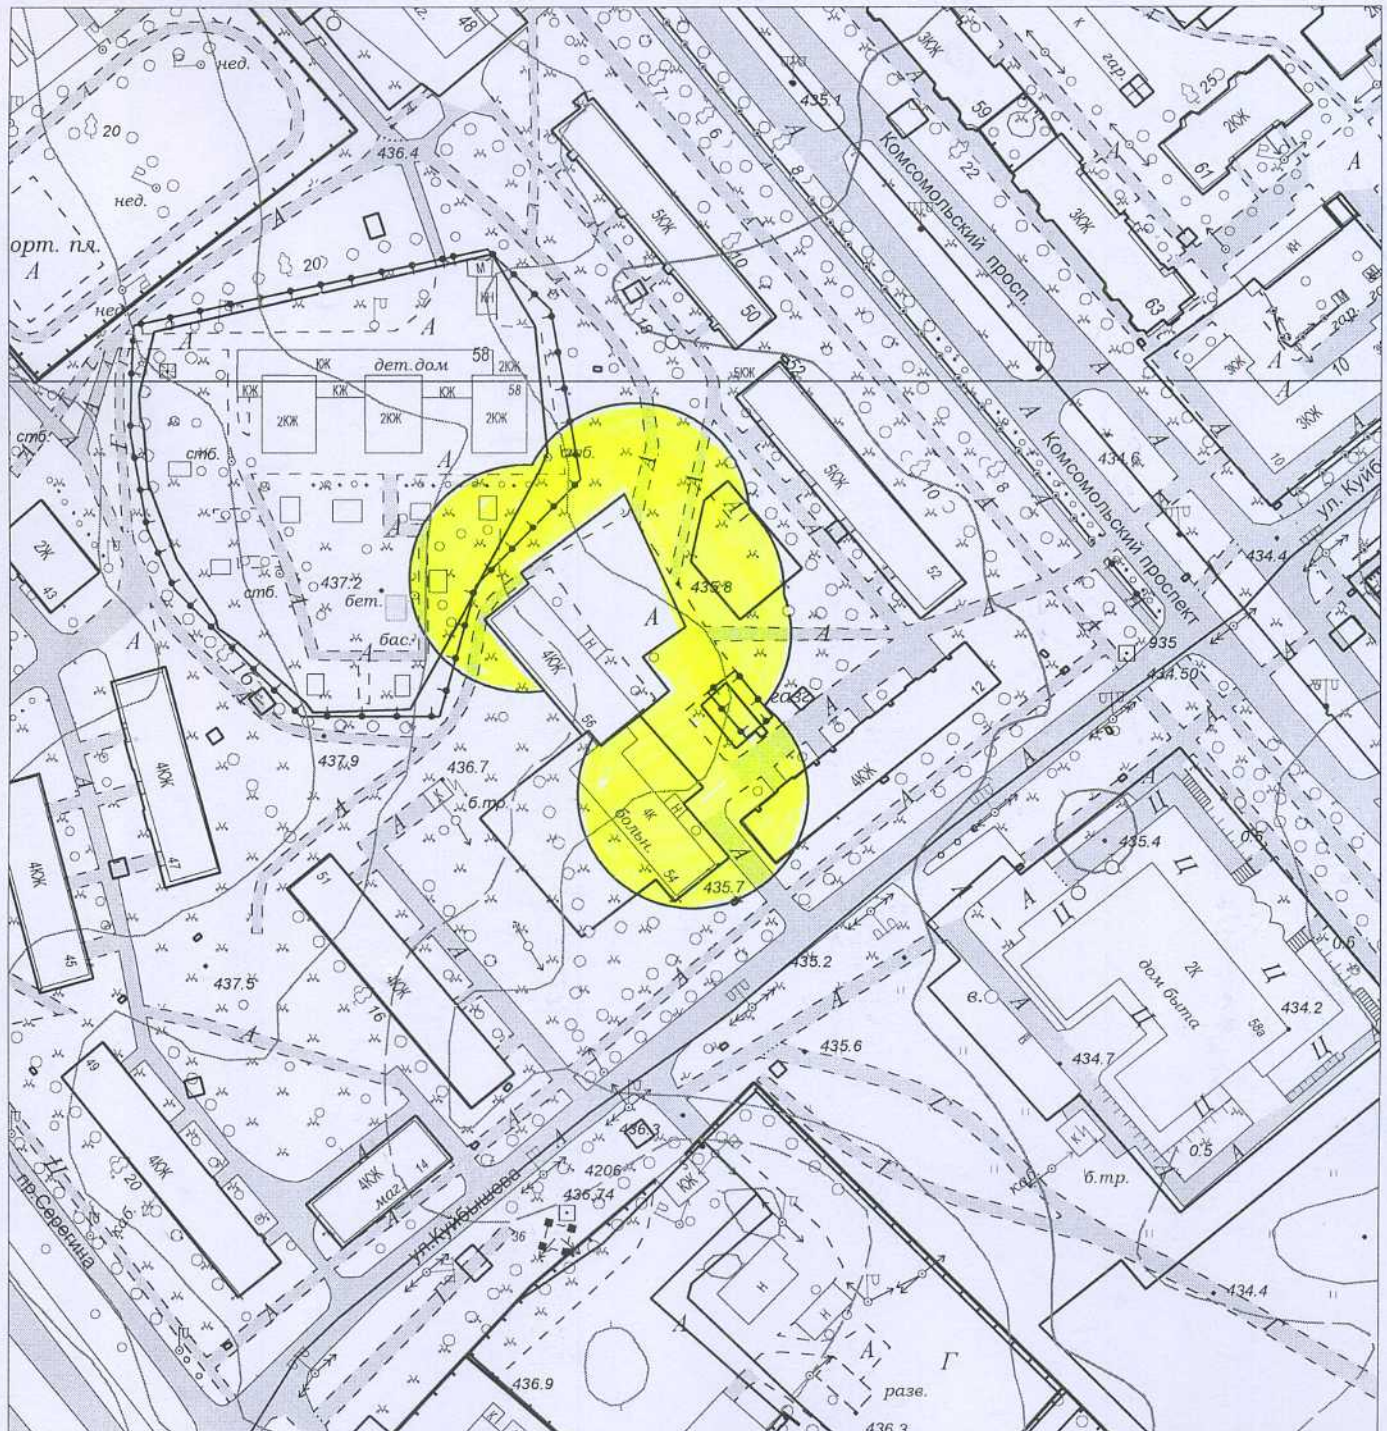

**Масштаб 1:2000**

**Начальник отдела архитектуры  
и градостроительства**



*[Handwritten signature in blue ink]*


**Т.Б. Проценко**

Л.Н. Конохова  
6-61-93

**Схема границ прилегающих территорий,  
на которых не допускается розничная продажа алкогольной продукции.**

**Адрес (месторасположение):** Иркутская область, г. Усолье-Сибирское,  
ул. Ленина, 71.

**Объект:** Поликлиника №2 ОГБУЗ «Усольская городская многопрофильная  
больница»

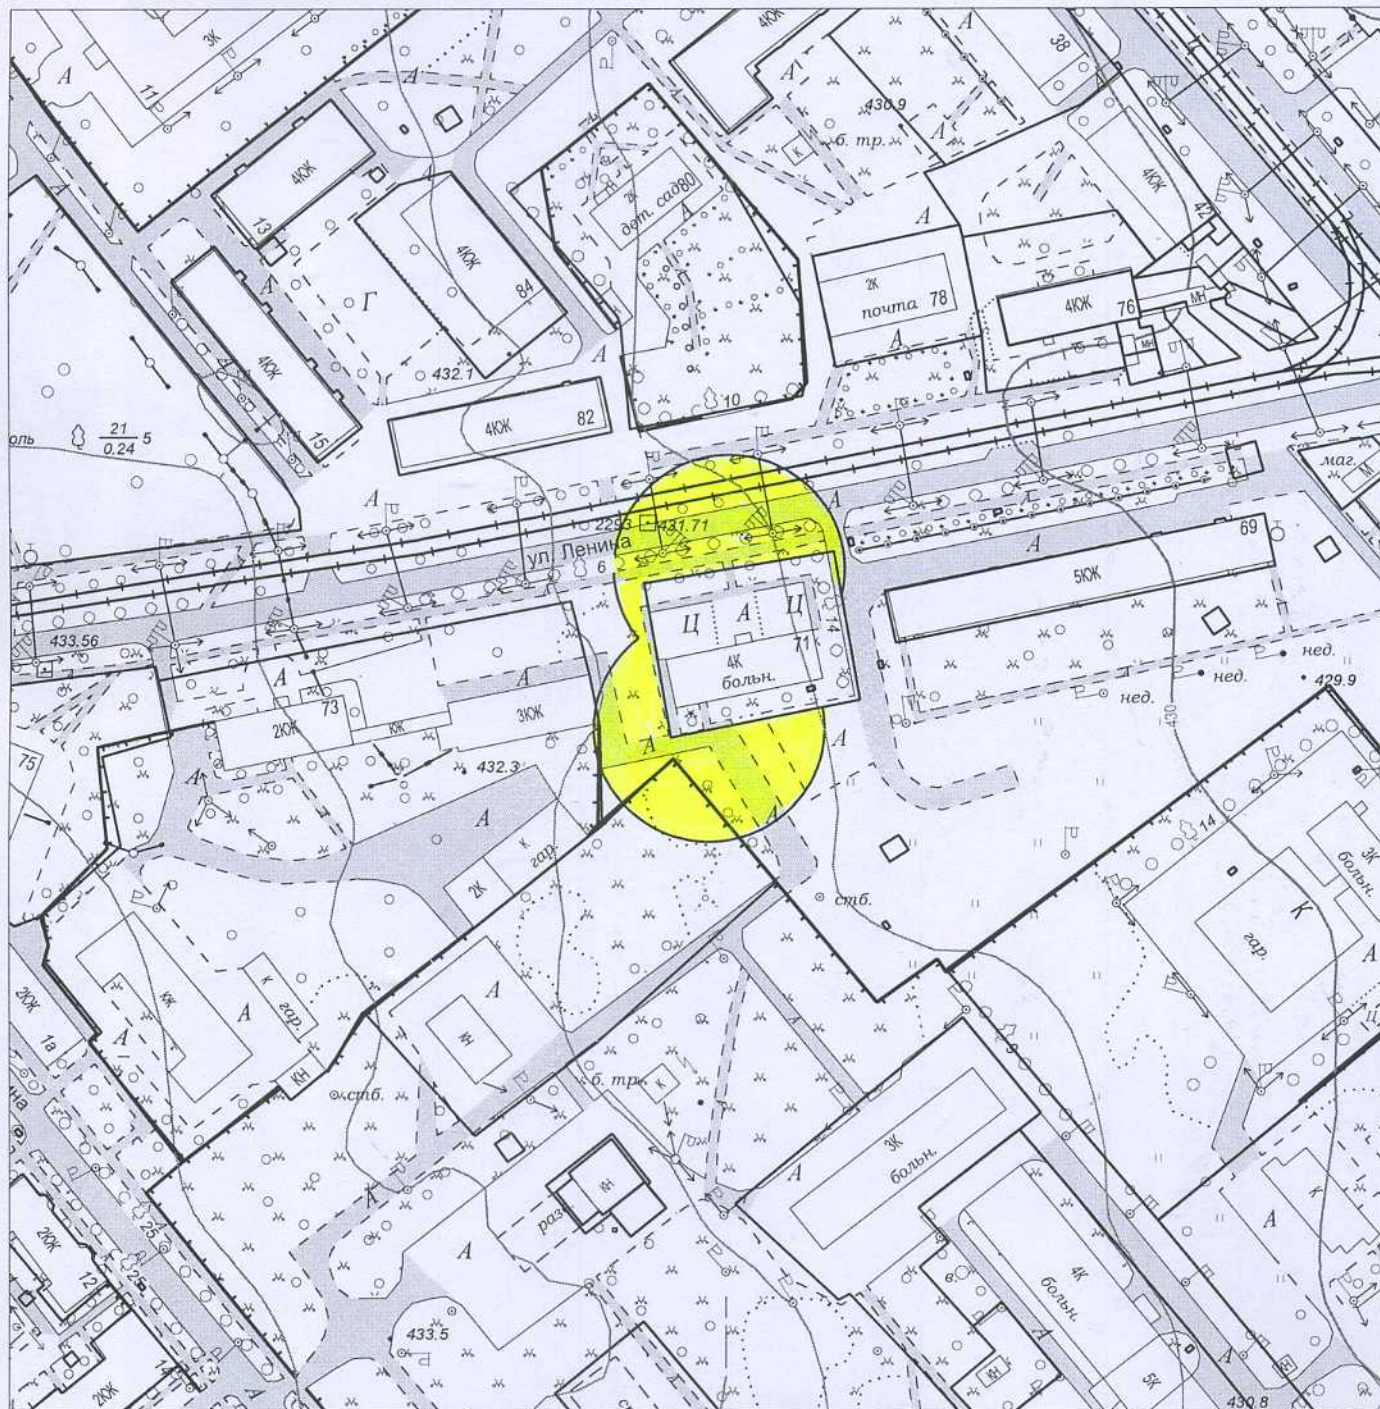

**Масштаб 1:2000**

**Начальник отдела архитектуры  
и градостроительства**

Л.Н. Конюхова  
6-61-93




**Т.Б. Проценко**

**Схема границ прилегающих территорий,  
на которых не допускается розничная продажа алкогольной продукции.**

**Адрес (месторасположение): Иркутская область, г. Усолье-Сибирское,  
ул. Ленина, 77.**

**Объект: Детская городская поликлиника ОГБУЗ «Усольская детская городская  
больница»**

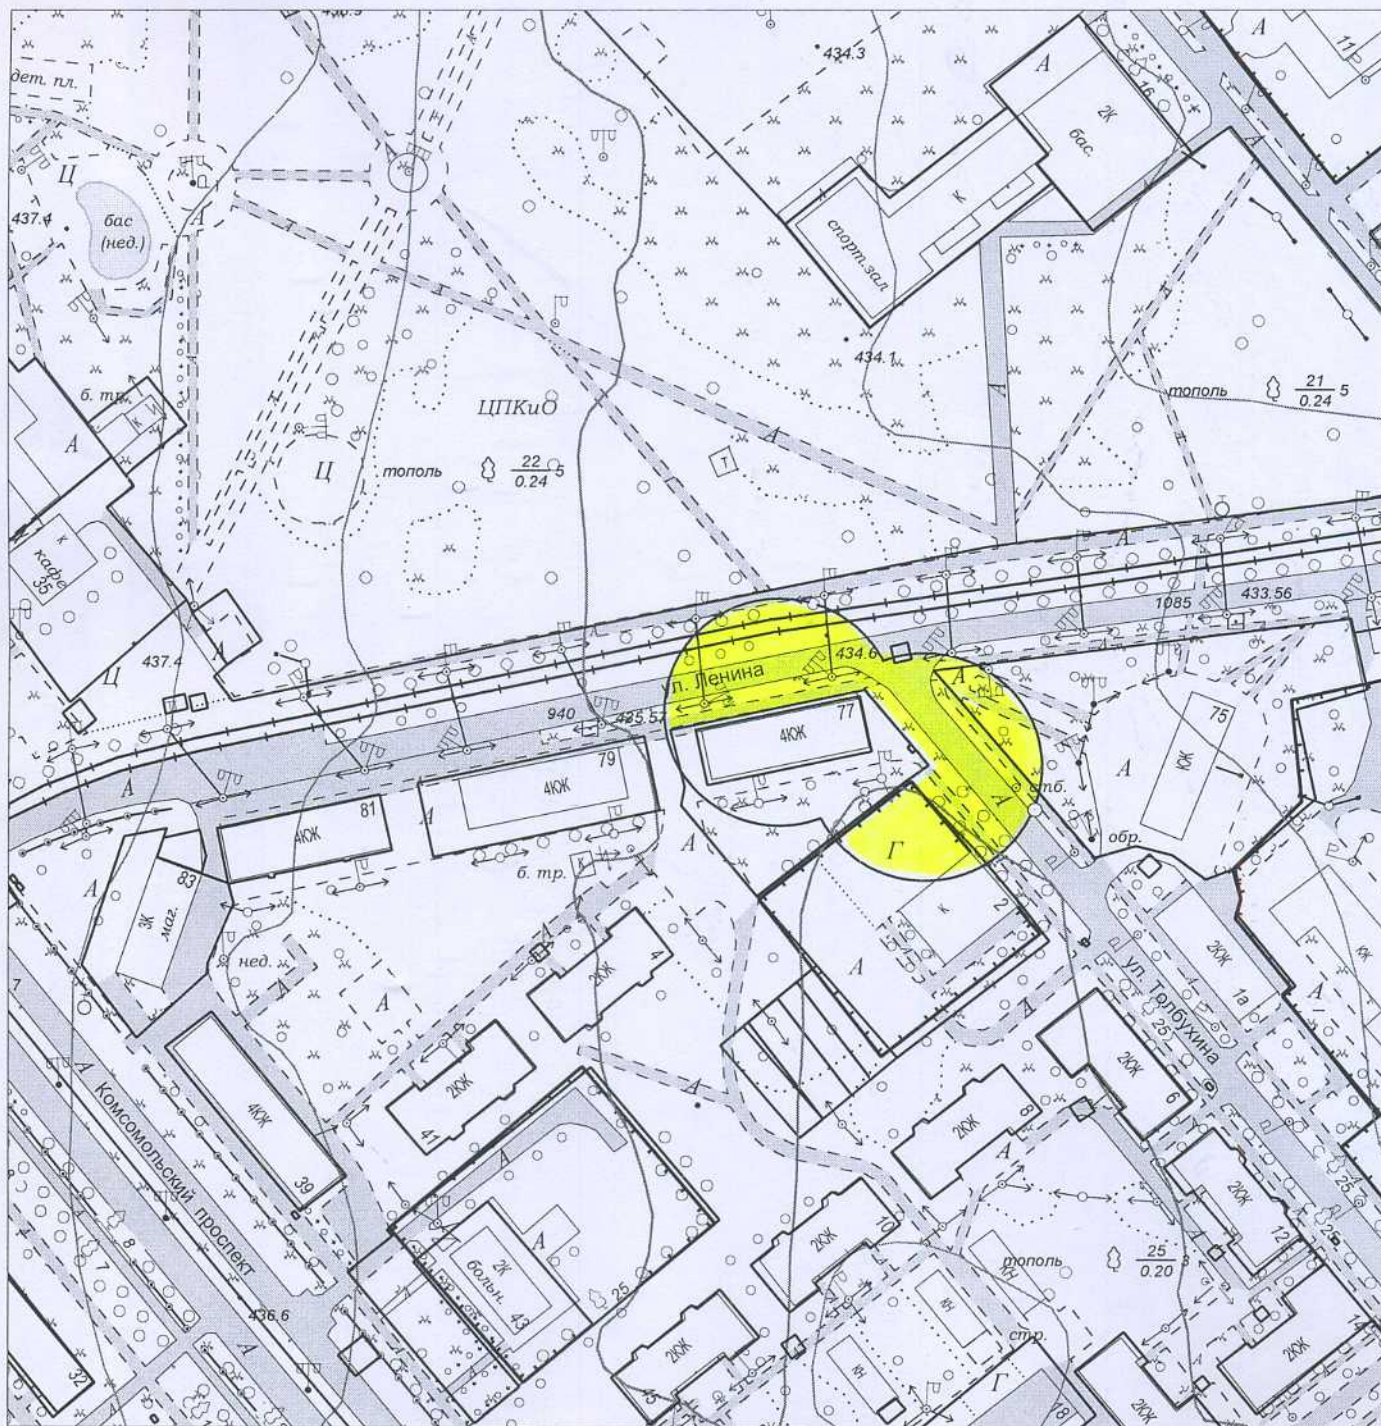

**Масштаб 1:2000**

**Начальник отдела архитектуры  
и градостроительства**

Л.Н. Конохова  
6-61-93




**Т.Б. Проценко**



**Схема границ прилегающих территорий,  
на которых не допускается розничная продажа алкогольной продукции.**

**Адрес (месторасположение): Иркутская область, г. Усолье-Сибирское,  
ул. Толбухина, 18.**

**Объект: Детская городская поликлиника ОГБУЗ «Усольская детская городская  
больница».**

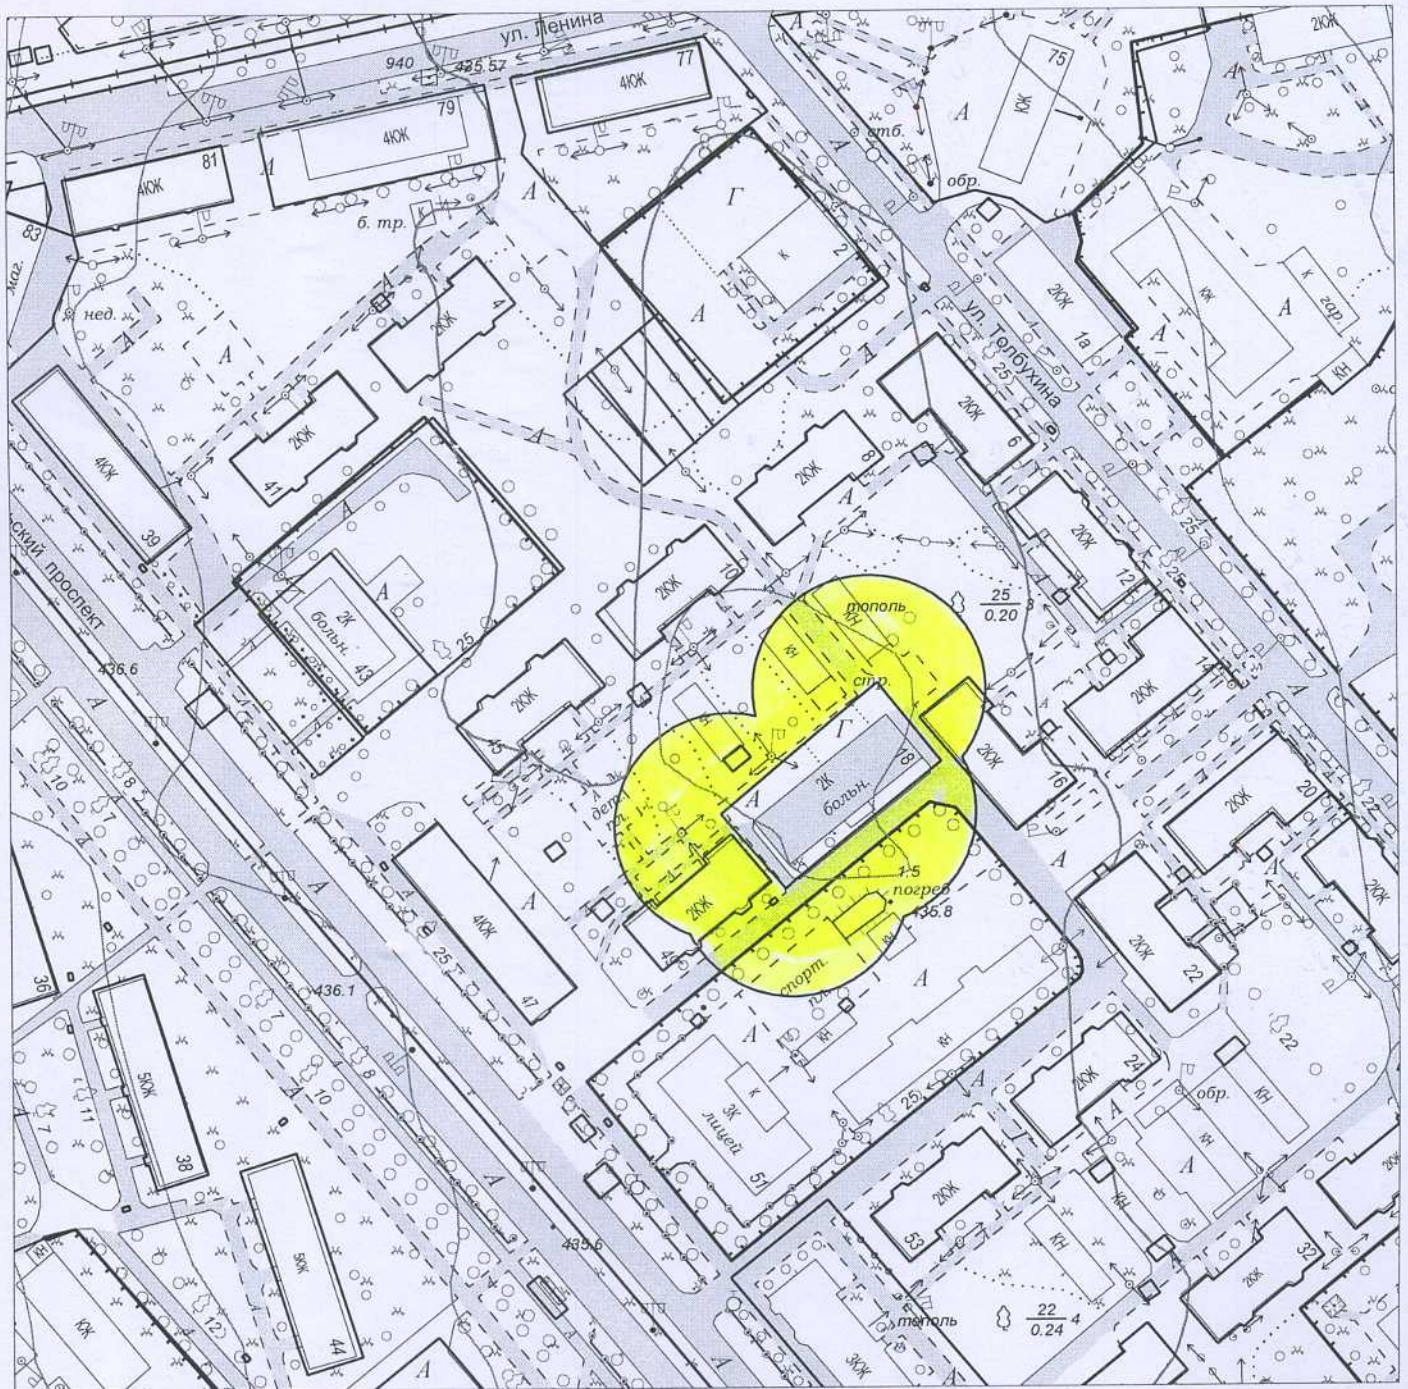

**Масштаб 1:2000**

**Начальник отдела архитектуры  
и градостроительства**




**Т.Б. Проценко**

Л.Н. Конохова  
6-61-93

**Схема границ прилегающих территорий,  
на которых не допускается розничная продажа алкогольной продукции.**

**Адрес (месторасположение): Иркутская область, г. Усолье-Сибирское,  
ул. Луначарского, 25.**

**Объект: Детская городская поликлиника ОГБУЗ «Усольская детская городская  
больница»**

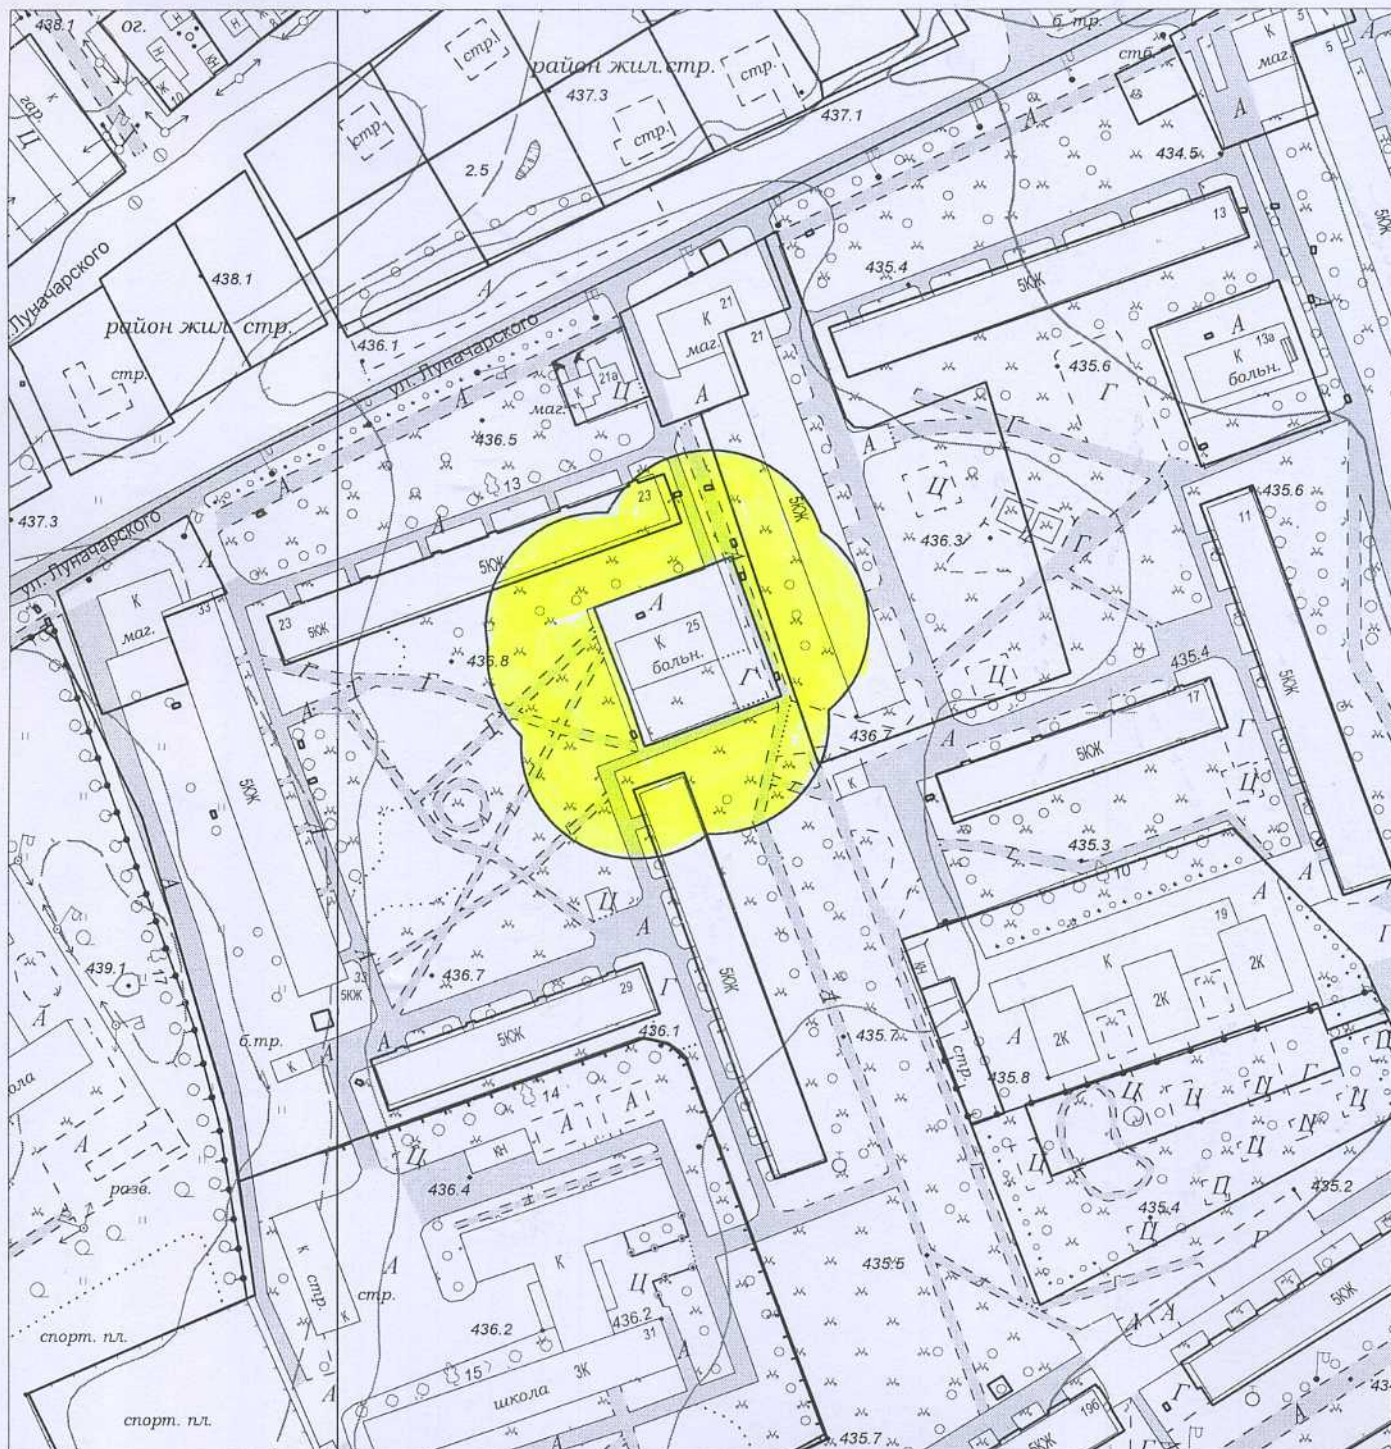

**Масштаб 1:2000**

**Начальник отдела архитектуры  
и градостроительства**

Л.Н. Конюхова  
6-61-93




**Т.Б. Проценко**

**Схема границ прилегающих территорий,  
на которых не допускается розничная продажа алкогольной продукции.**

**Адрес (месторасположение): Иркутская область, г. Усолье-Сибирское,  
ул. Толбухина, 15.**

**Объект: ОГАУЗ «Усольская городская стоматологическая поликлиника»**

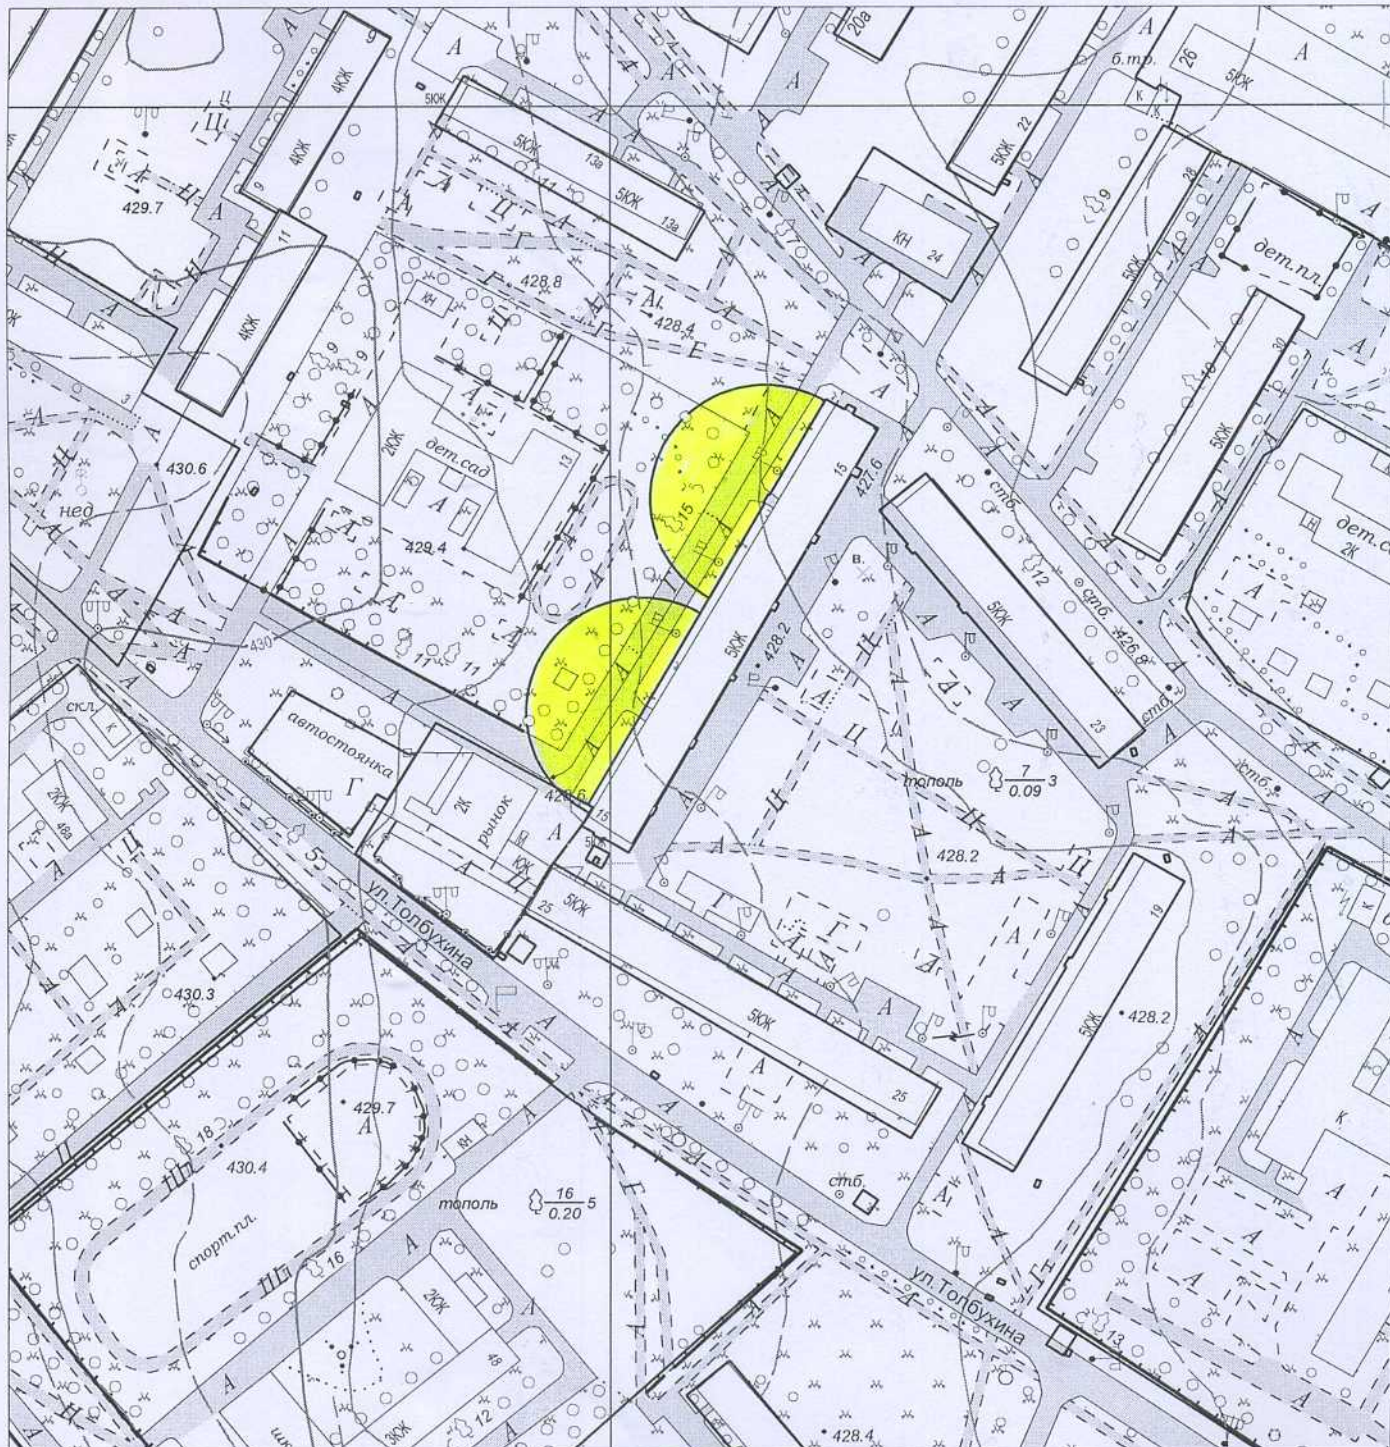

**Масштаб 1:2000**

**Начальник отдела архитектуры  
и градостроительства**

Л.Н. Конюхова  
6-61-93




**Т.Б. Проценко**

**Схема границ прилегающих территорий,  
на которых не допускается розничная продажа алкогольной продукции.**

**Адрес (месторасположение): Иркутская область, г. Усолье-Сибирское,  
пр-кт Космонавтов, 5.**

**Объект: Филиал ОГАУЗ «Усольская городская стоматологическая  
поликлиника»**

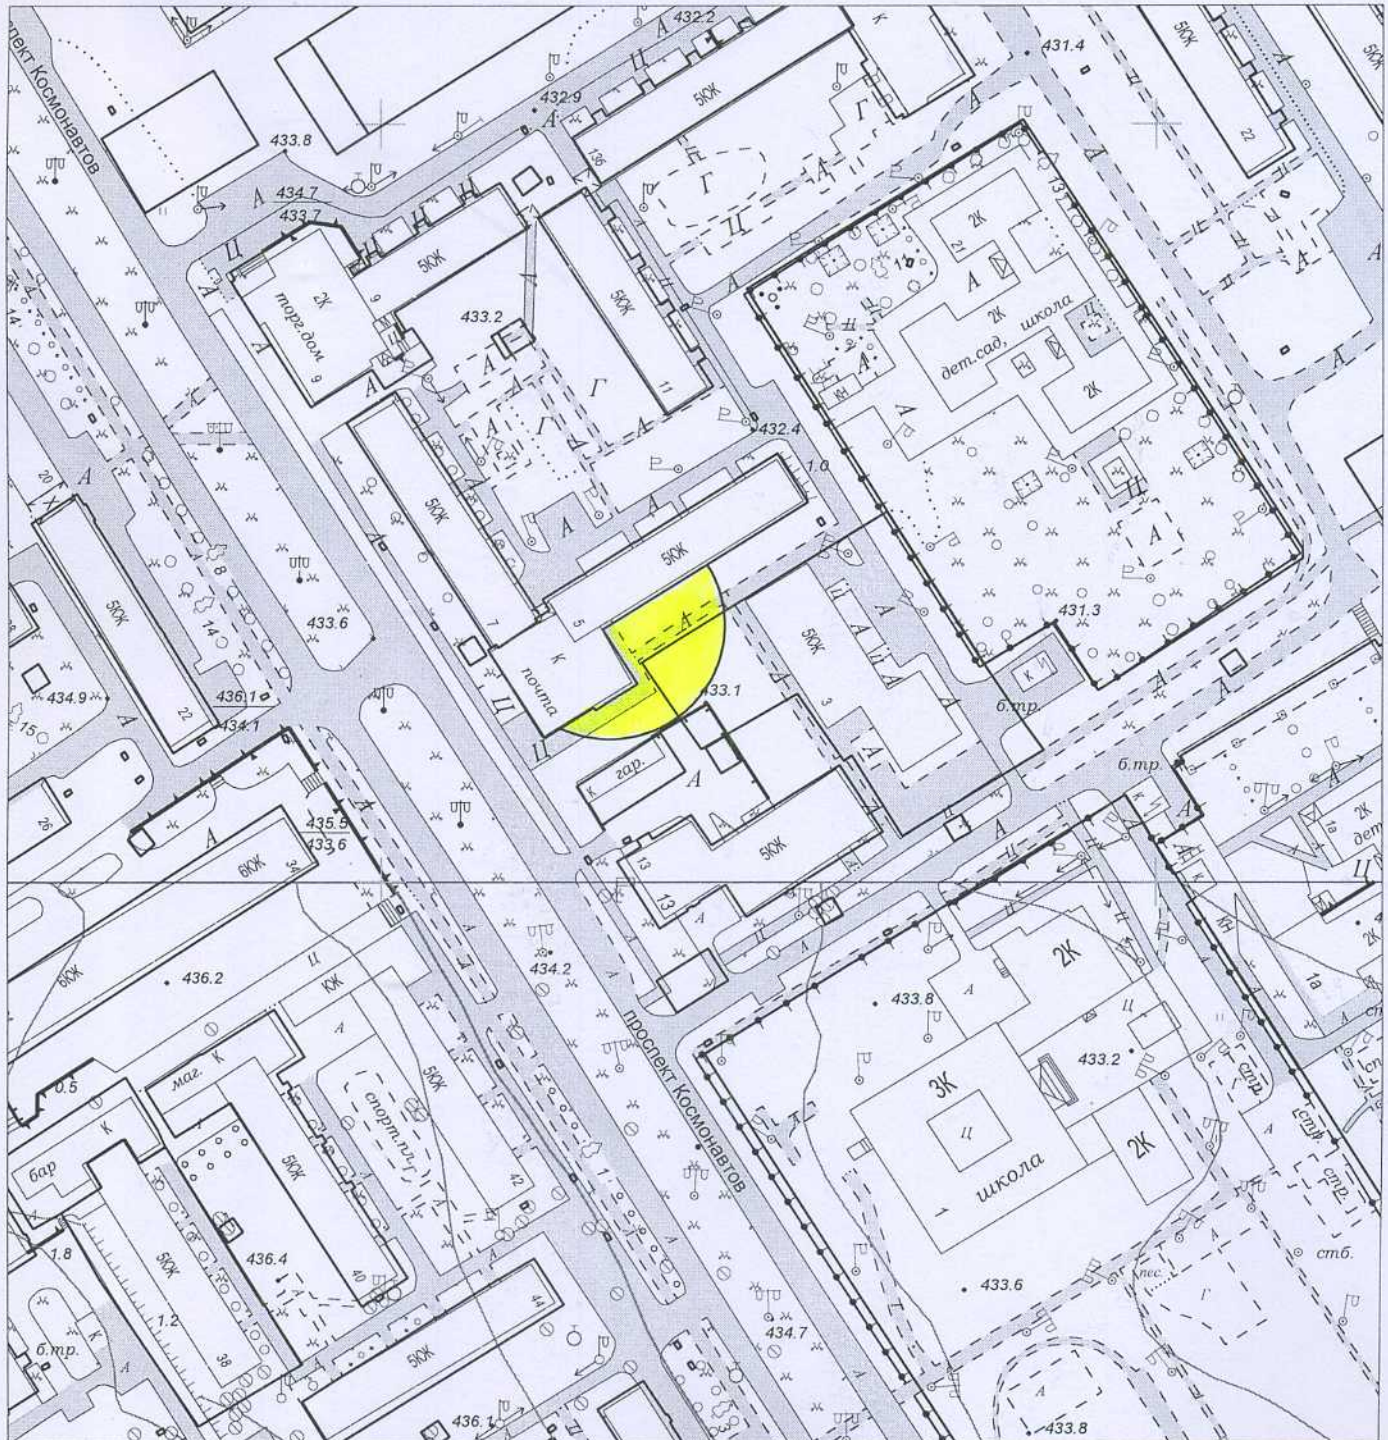

**Масштаб 1:2000**

**Начальник отдела архитектуры  
и градостроительства**

Л.Н. Конохова  
6-61-93




*[Handwritten signature]*

**Т.Б. Проценко**

**Схема границ прилегающих территорий,  
на которых не допускается розничная продажа алкогольной продукции.**

**Адрес (месторасположение): Иркутская область, г. Усолье-Сибирское,  
ул. Молотова, 70а**

**Объект: Консультация ОГБУЗ «Усольский родильный дом»**

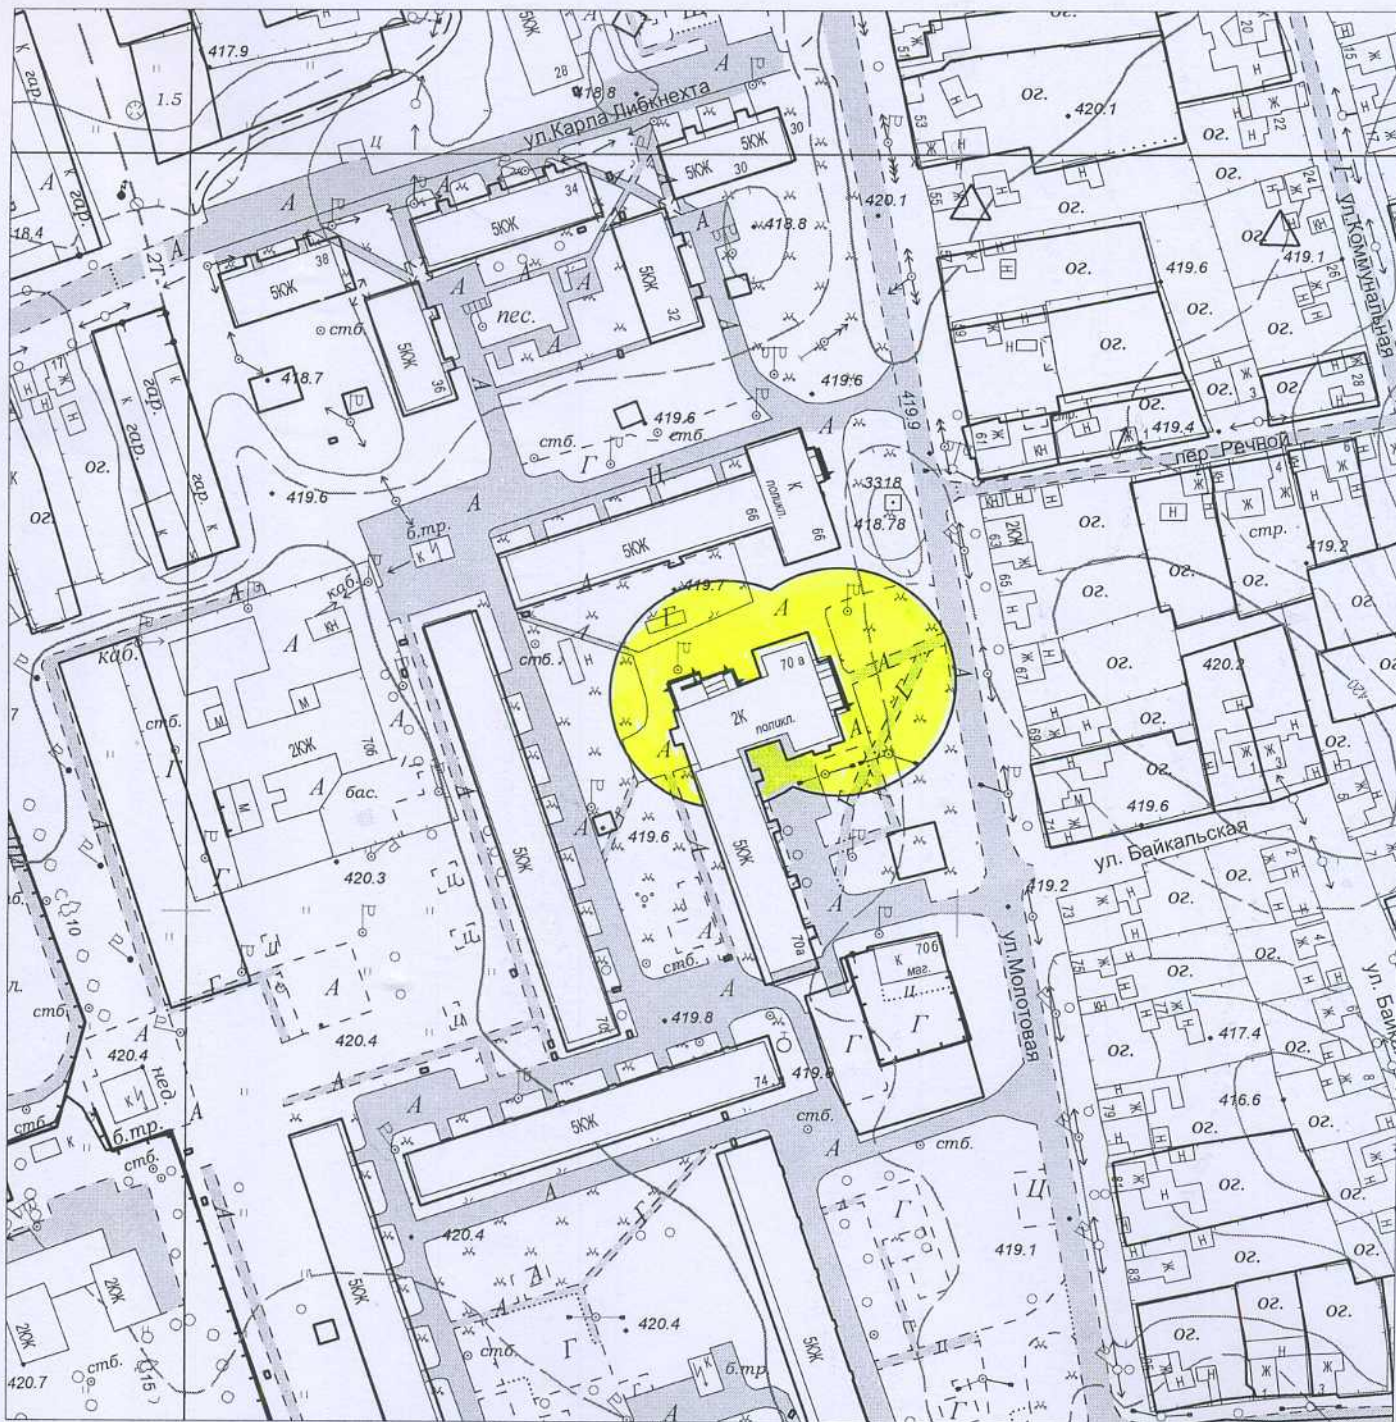

**Масштаб 1:2000**

**Начальник отдела архитектуры  
и градостроительства**



**Т.Б. Проценко**

Л.Н. Конюхова  
6-61-93

**Схема границ прилегающих территорий,  
на которых не допускается розничная продажа алкогольной продукции.**

**Адрес (месторасположение): Иркутская область, г. Усолье-Сибирское,  
пр. Комсомольский, 43**

**Объект: ООО Диагностический центр «Здоровье»**



**Масштаб 1:2000**

**Начальник отдела архитектуры  
и градостроительства**




**Т.Б. Проценко**

Л.Н. Конюхова  
6-61-93

**Схема границ прилегающих территорий,  
на которых не допускается розничная продажа алкогольной продукции.**

**Адрес (месторасположение): Иркутская область, г. Усолье-Сибирское,  
проезд Фестивальный, 9.**

**Объект: Центр здоровья ООО «Тонус».**

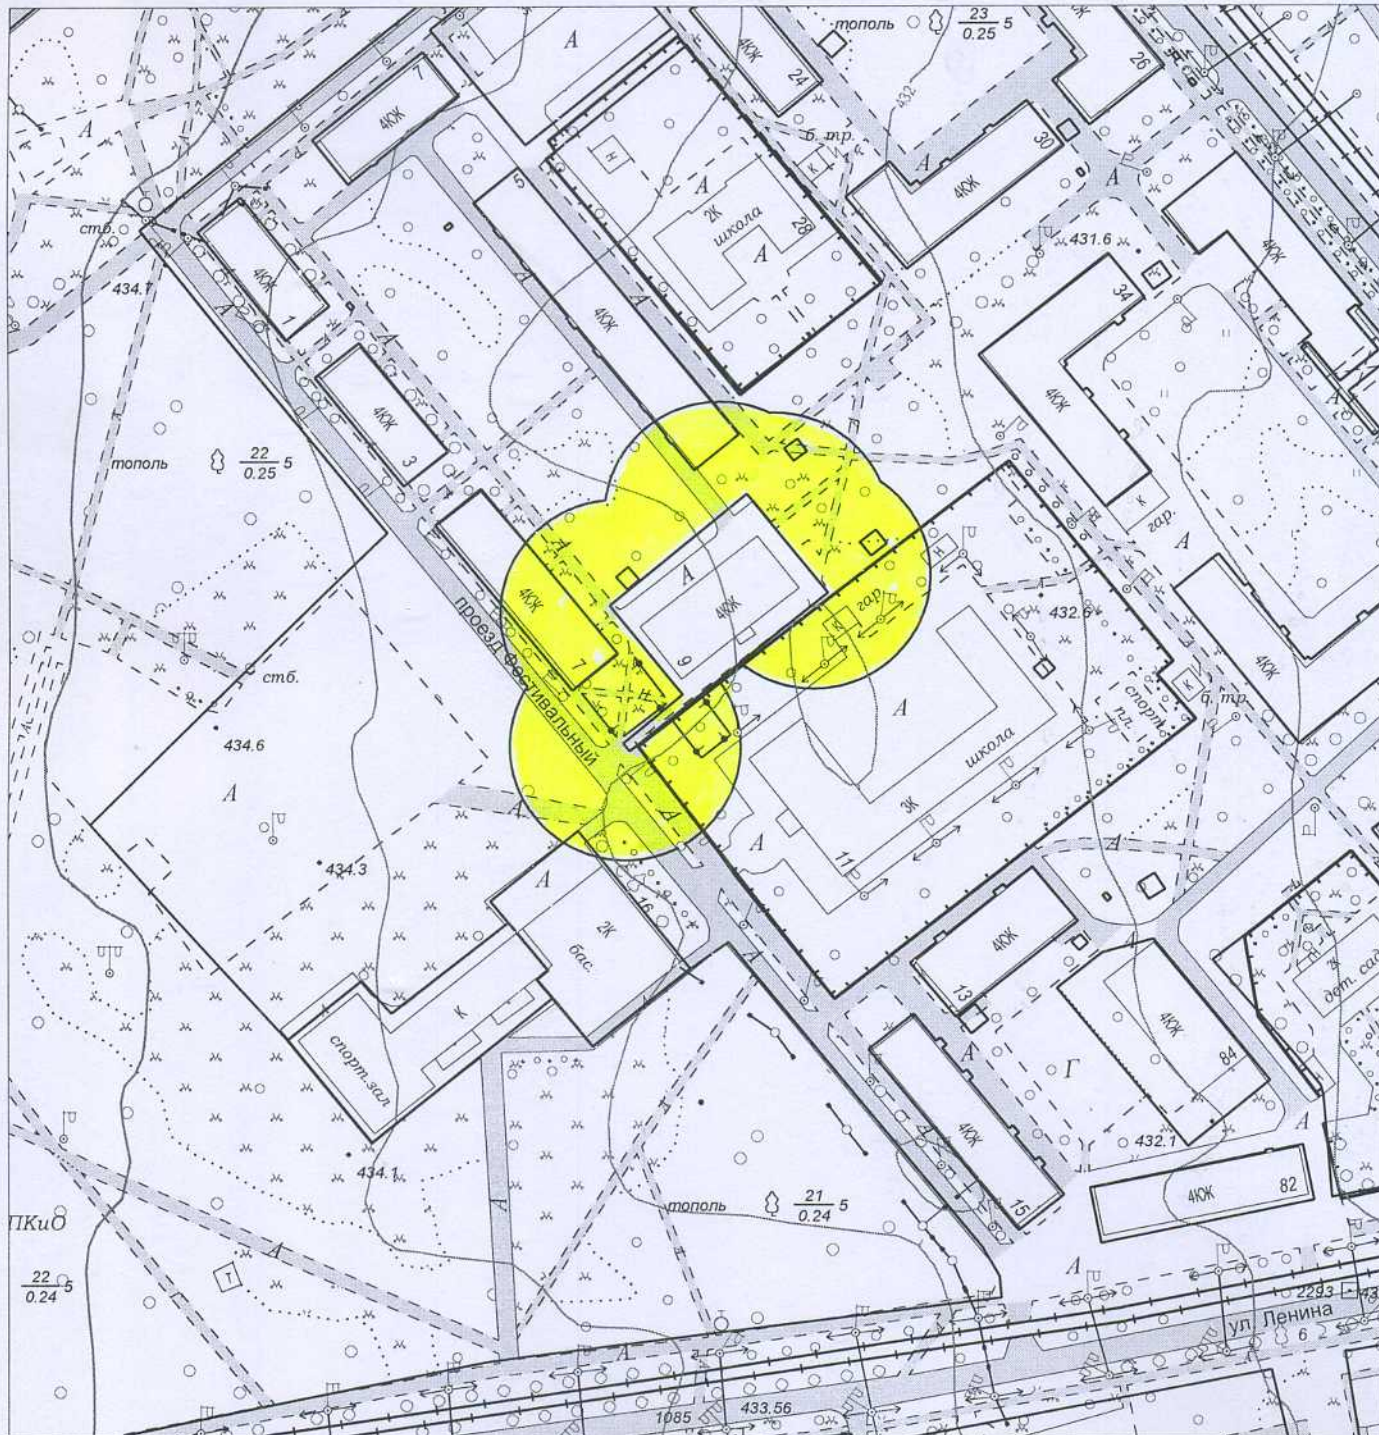

**Маштаб 1:2000**

**Начальник отдела архитектуры  
и градостроительства**




**Т.Б. Проценко**

Л.Н. Колюхова  
6-61-93

**Схема границ прилегающих территорий,  
на которых не допускается розничная продажа алкогольной продукции.**

**Адрес (месторасположение): Иркутская область, г. Усолье-Сибирское,  
ул. Ватутина, 28.**

**Объект: ГБУЗ «Областной кожно-венерологический диспансер»**

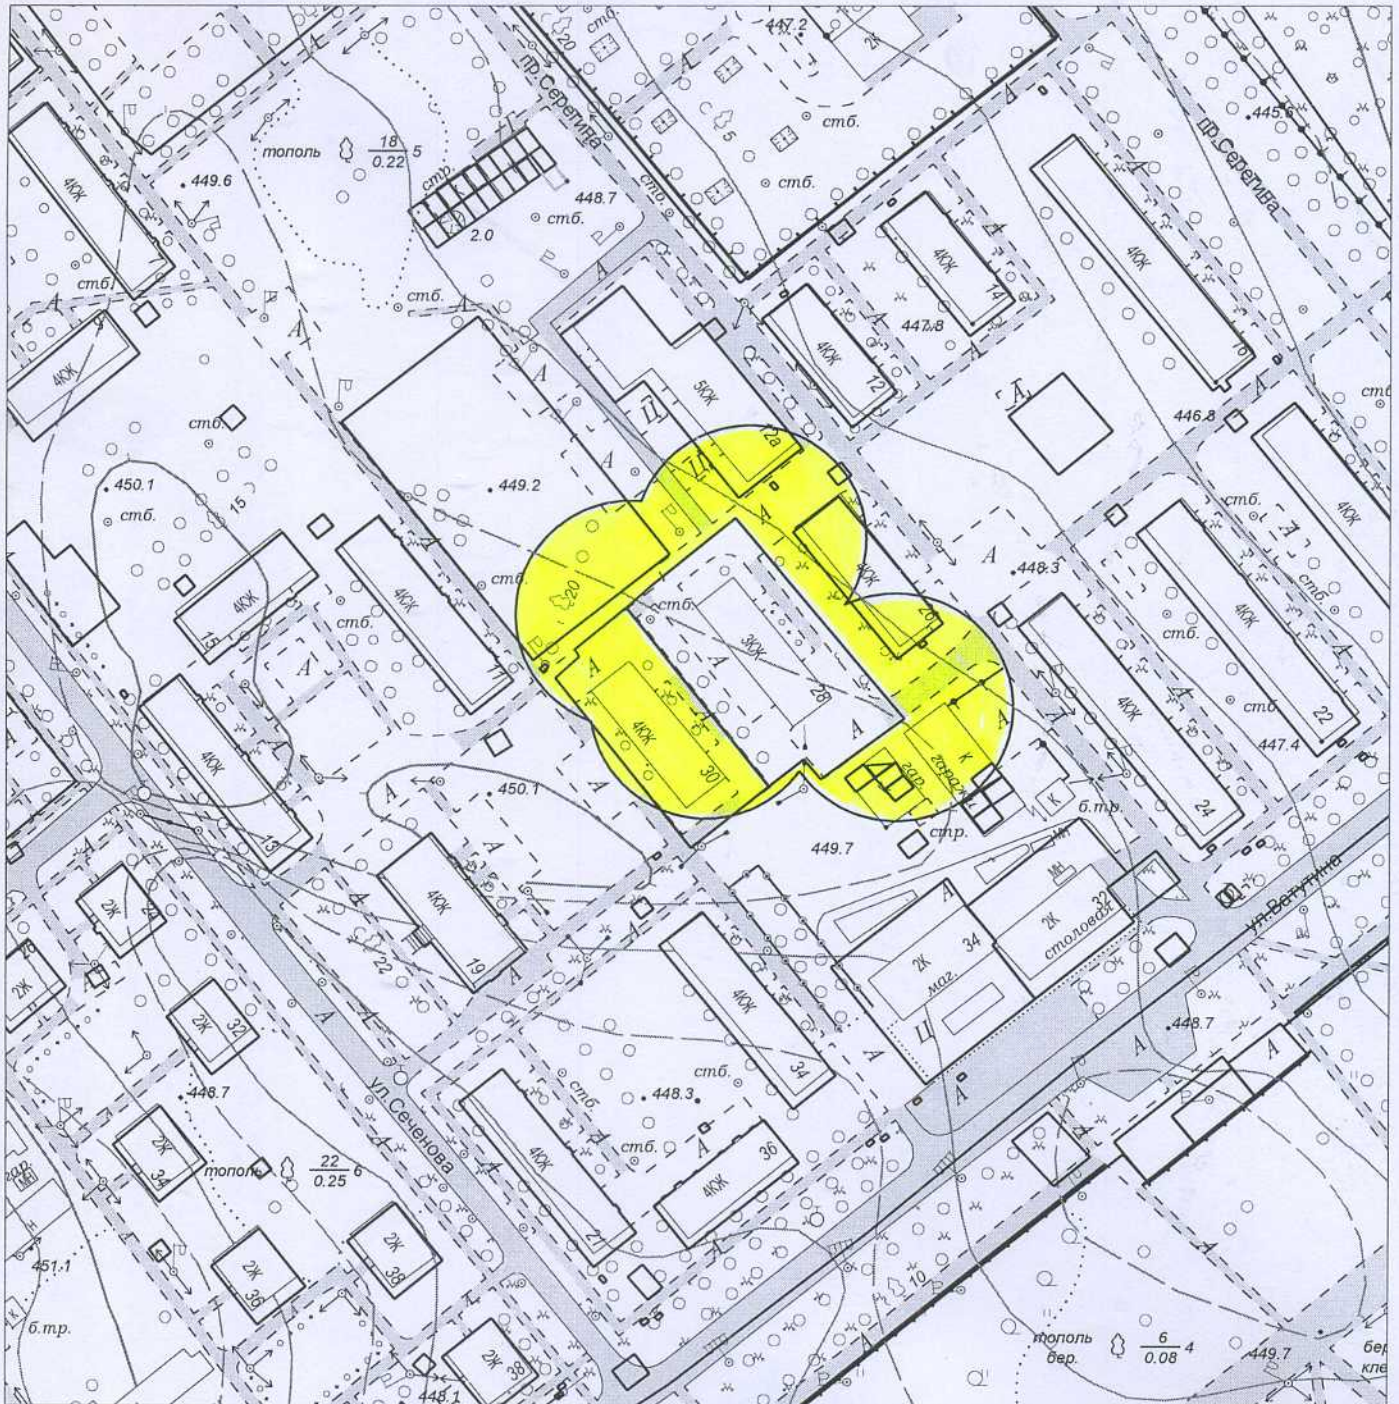

**Масштаб 1:2000**

**Начальник отдела архитектуры  
и градостроительства**

Л.Н. Конюхова  
6-61-93



**Т.Б. Проценко**

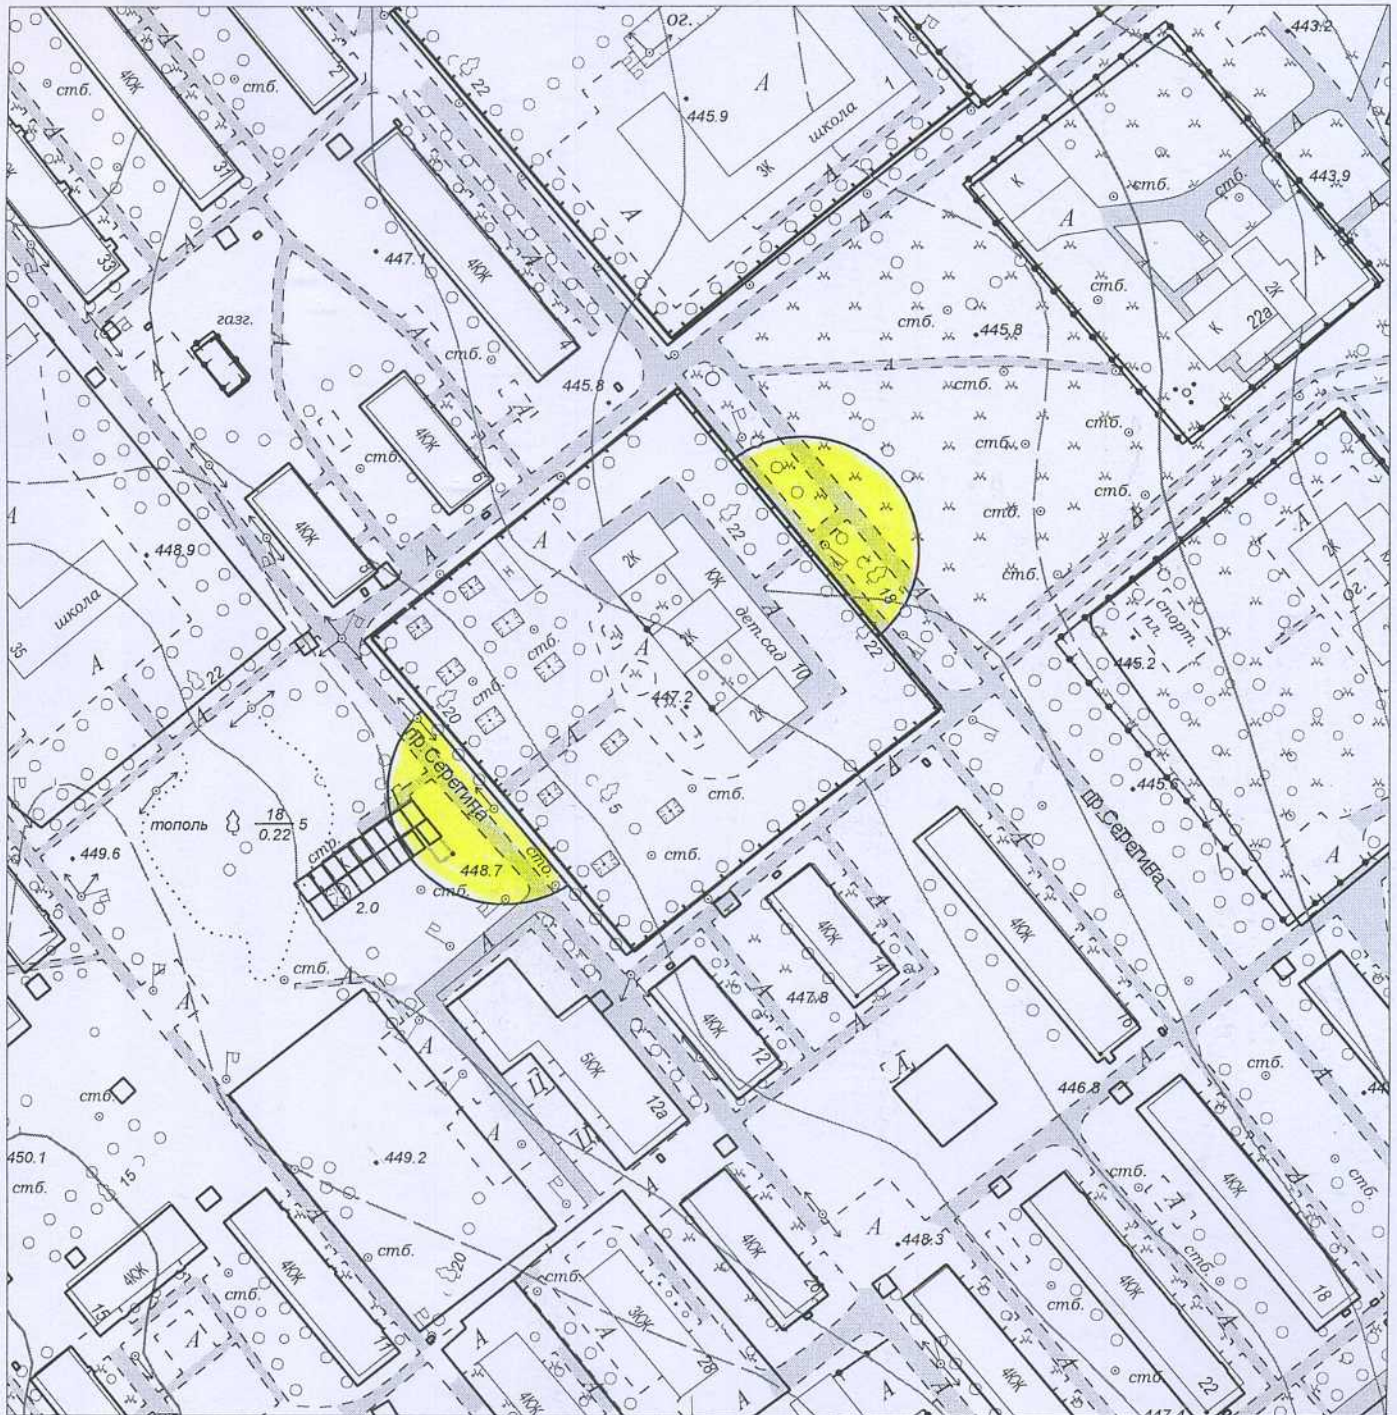




**Схема границ прилегающих территорий,  
на которых не допускается розничная продажа алкогольной продукции.**

**Адрес (месторасположение): Иркутская область, г. Усолье-Сибирское,  
проезд Серегина, 10**

**Объект: ОГКУЗ Усольский областной специализированный Дом ребёнка**



**Масштаб 1:2000**

**Начальник отдела архитектуры  
и градостроительства**

Л.Н. Колюхова  
6-61-93



**Т.Б. Проценко**

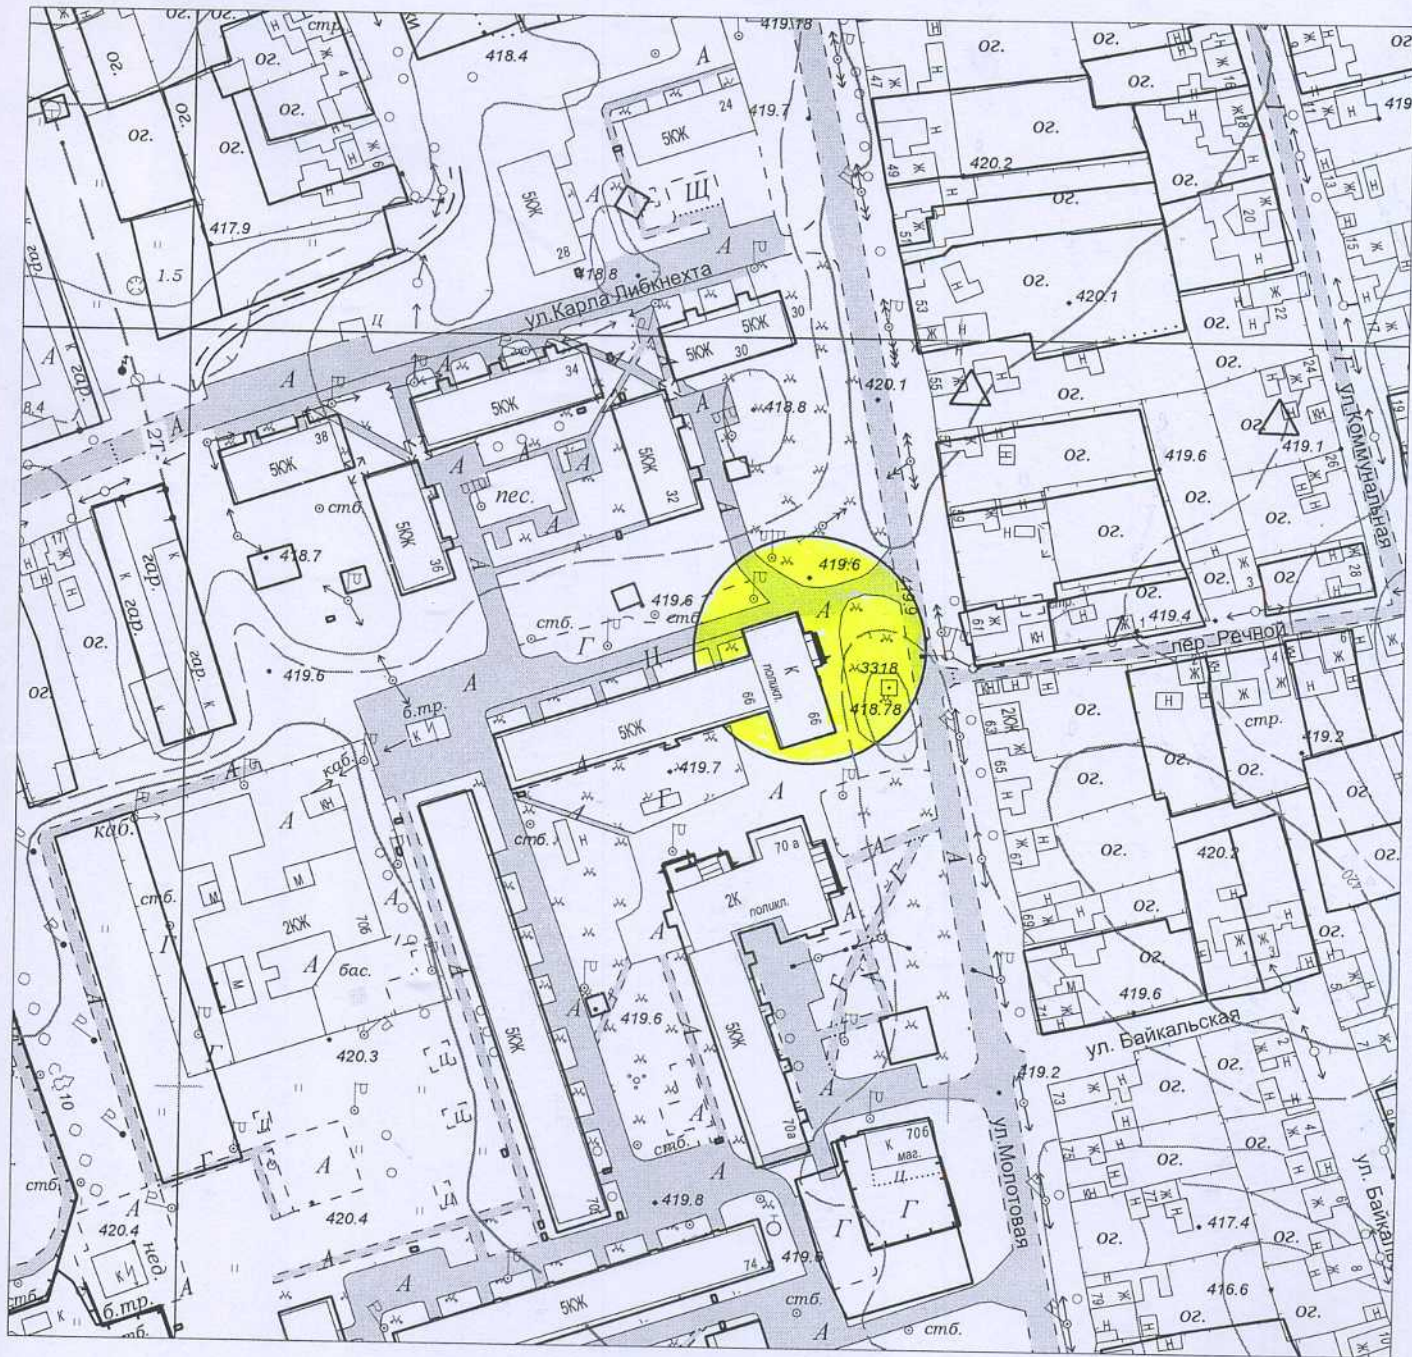




**Схема границ прилегающих территорий,  
на которых не допускается розничная продажа алкогольной продукции.**

**Адрес (месторасположение): Иркутская область, г. Усолье-Сибирское,  
ул. Молотова, 66**

**Объект: Диспансер ОГБУЗ «Усольская областная психоневрологическая  
больница»**



**Масштаб 1:2000**

**Начальник отдела архитектуры  
и градостроительства**




**Т.Б. Проценко**

Л.Н. Колюхова  
6-61-93

**Схема границ прилегающих территорий,  
на которых не допускается розничная продажа алкогольной продукции.**

**Адрес (месторасположение): Иркутская область, г. Усолье-Сибирское,  
ул. Крестьянина, 2а**

**Объект: ГБУЗ «Областной онкологический диспансер»**

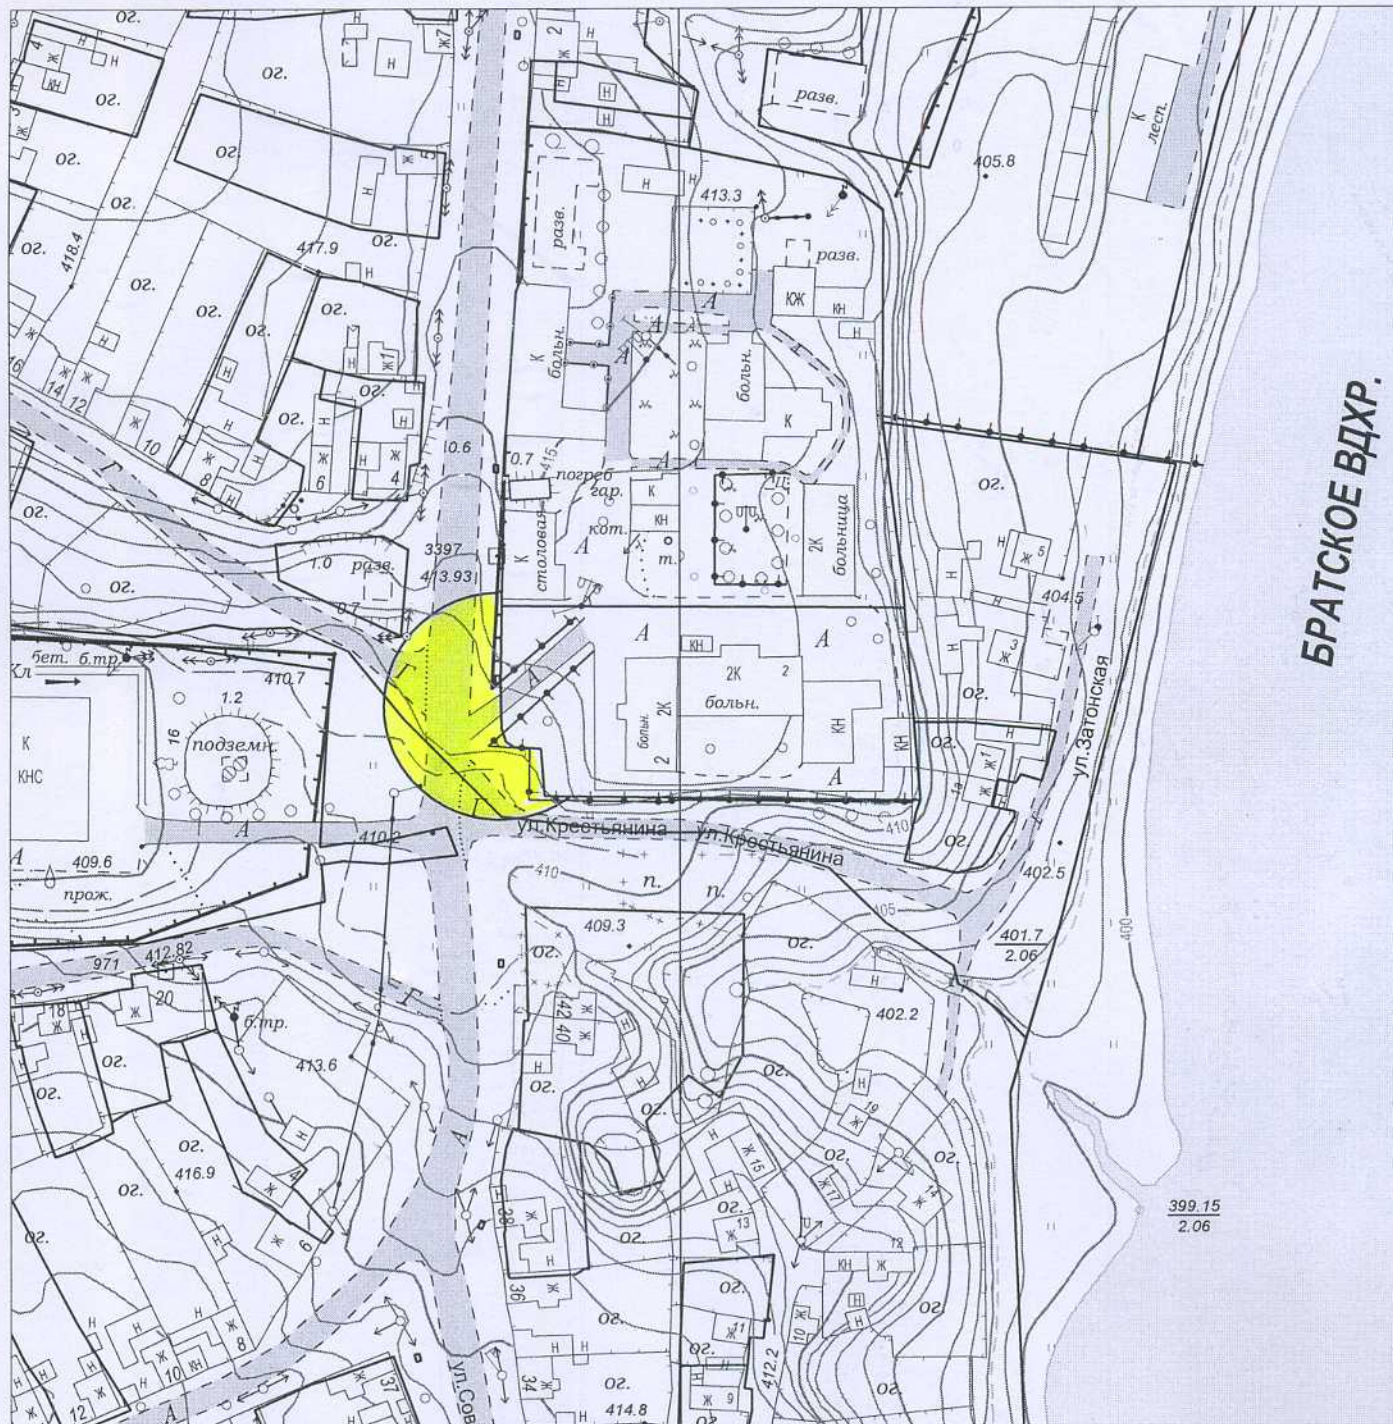

**БРАТСКОЕ ВДХР.**

**Масштаб 1:2000**

**Начальник отдела архитектуры  
и градостроительства**




Л.Н. Конюхова  
6-61-93

**Т.Б. Проценко**

**Схема границ прилегающих территорий,  
на которых не допускается розничная продажа алкогольной продукции.**

**Адрес (месторасположение): Иркутская область, г. Усолье-Сибирское,  
пр-кт Комсомольский, 101.**

**Объект: Стадион МБУ «Спортивный комплекс «Химик».**

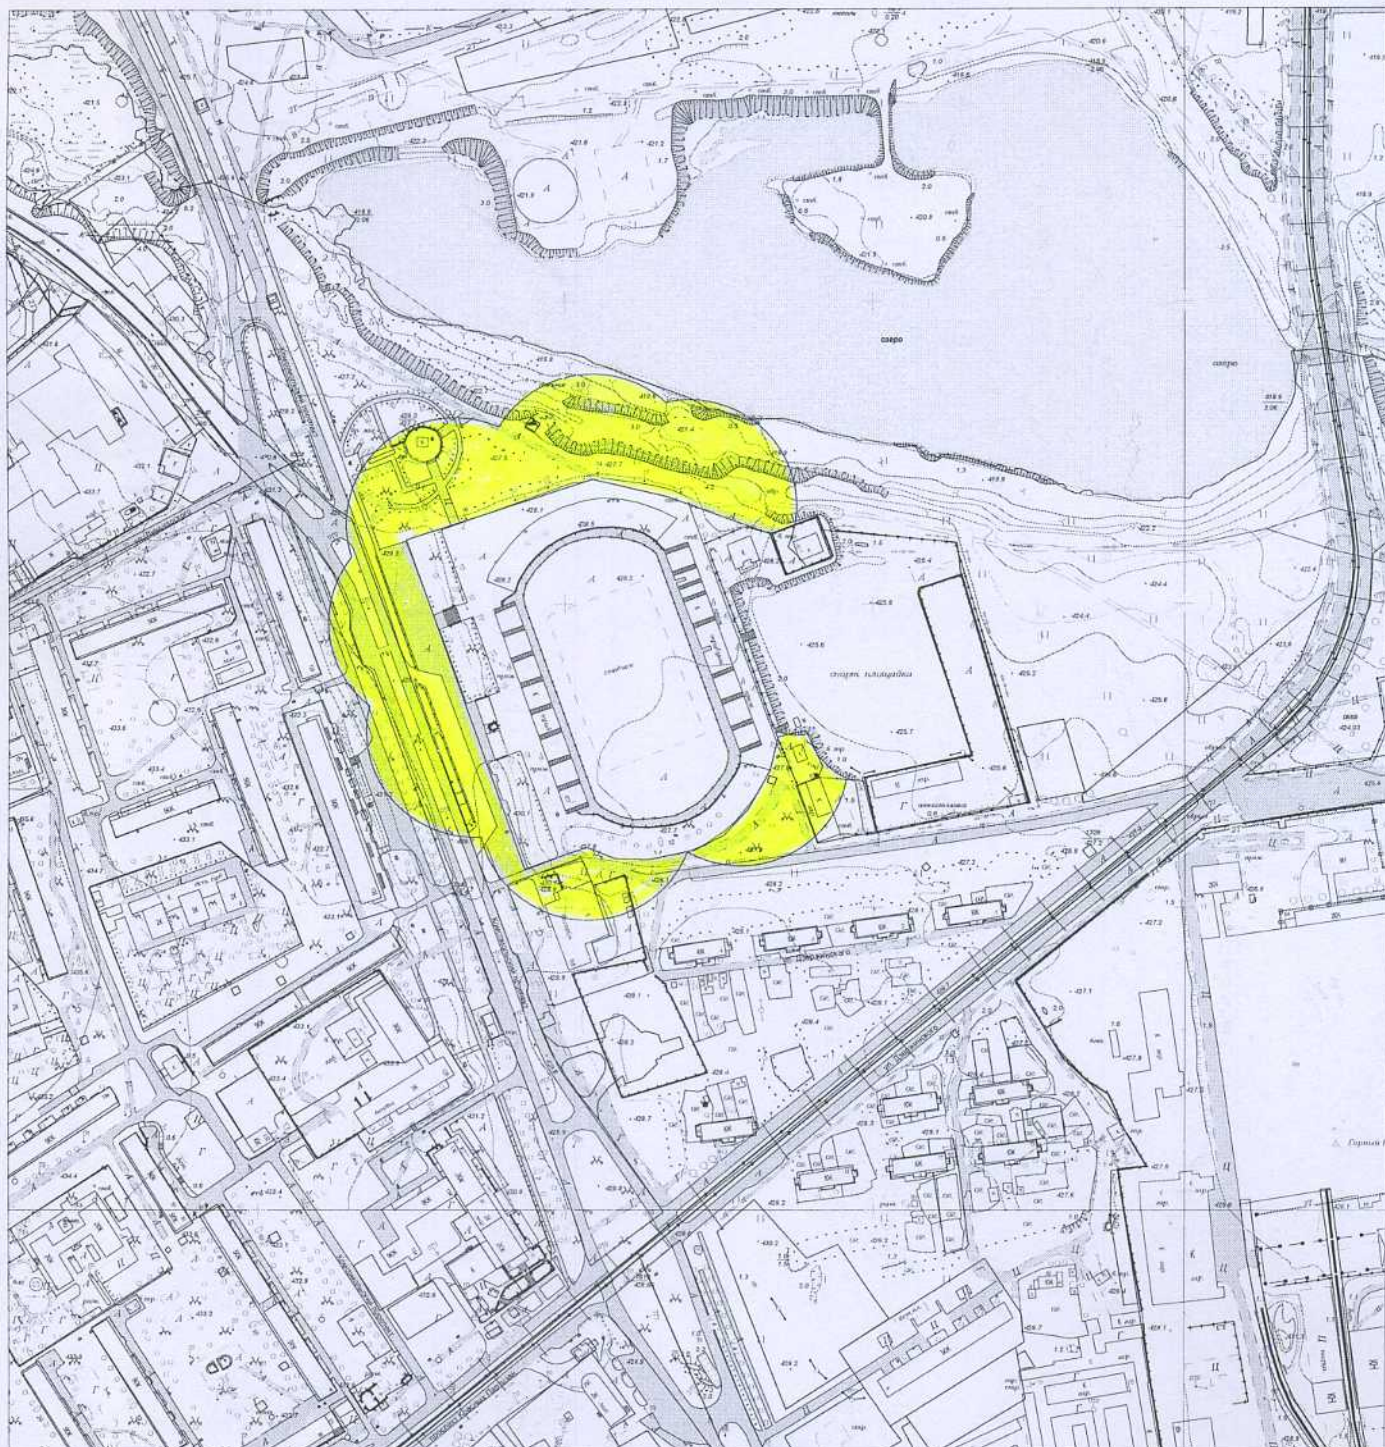

**Масштаб 1:5000**

**Начальник отдела архитектуры  
и градостроительства**

Л.Н. Конохова  
6-61-93




Handwritten signature of T.B. Protsenko in blue ink.

**Т.Б. Проценко**

**Схема границ прилегающих территорий,  
на которых не допускается розничная продажа алкогольной продукции.**

**Адрес (месторасположение): Иркутская область, г. Усолье-Сибирское,  
пр-кт Комсомольский, 30.**

**Объект: Легкоатлетический манеж МБУ «Спортивный комплекс «Химик»**

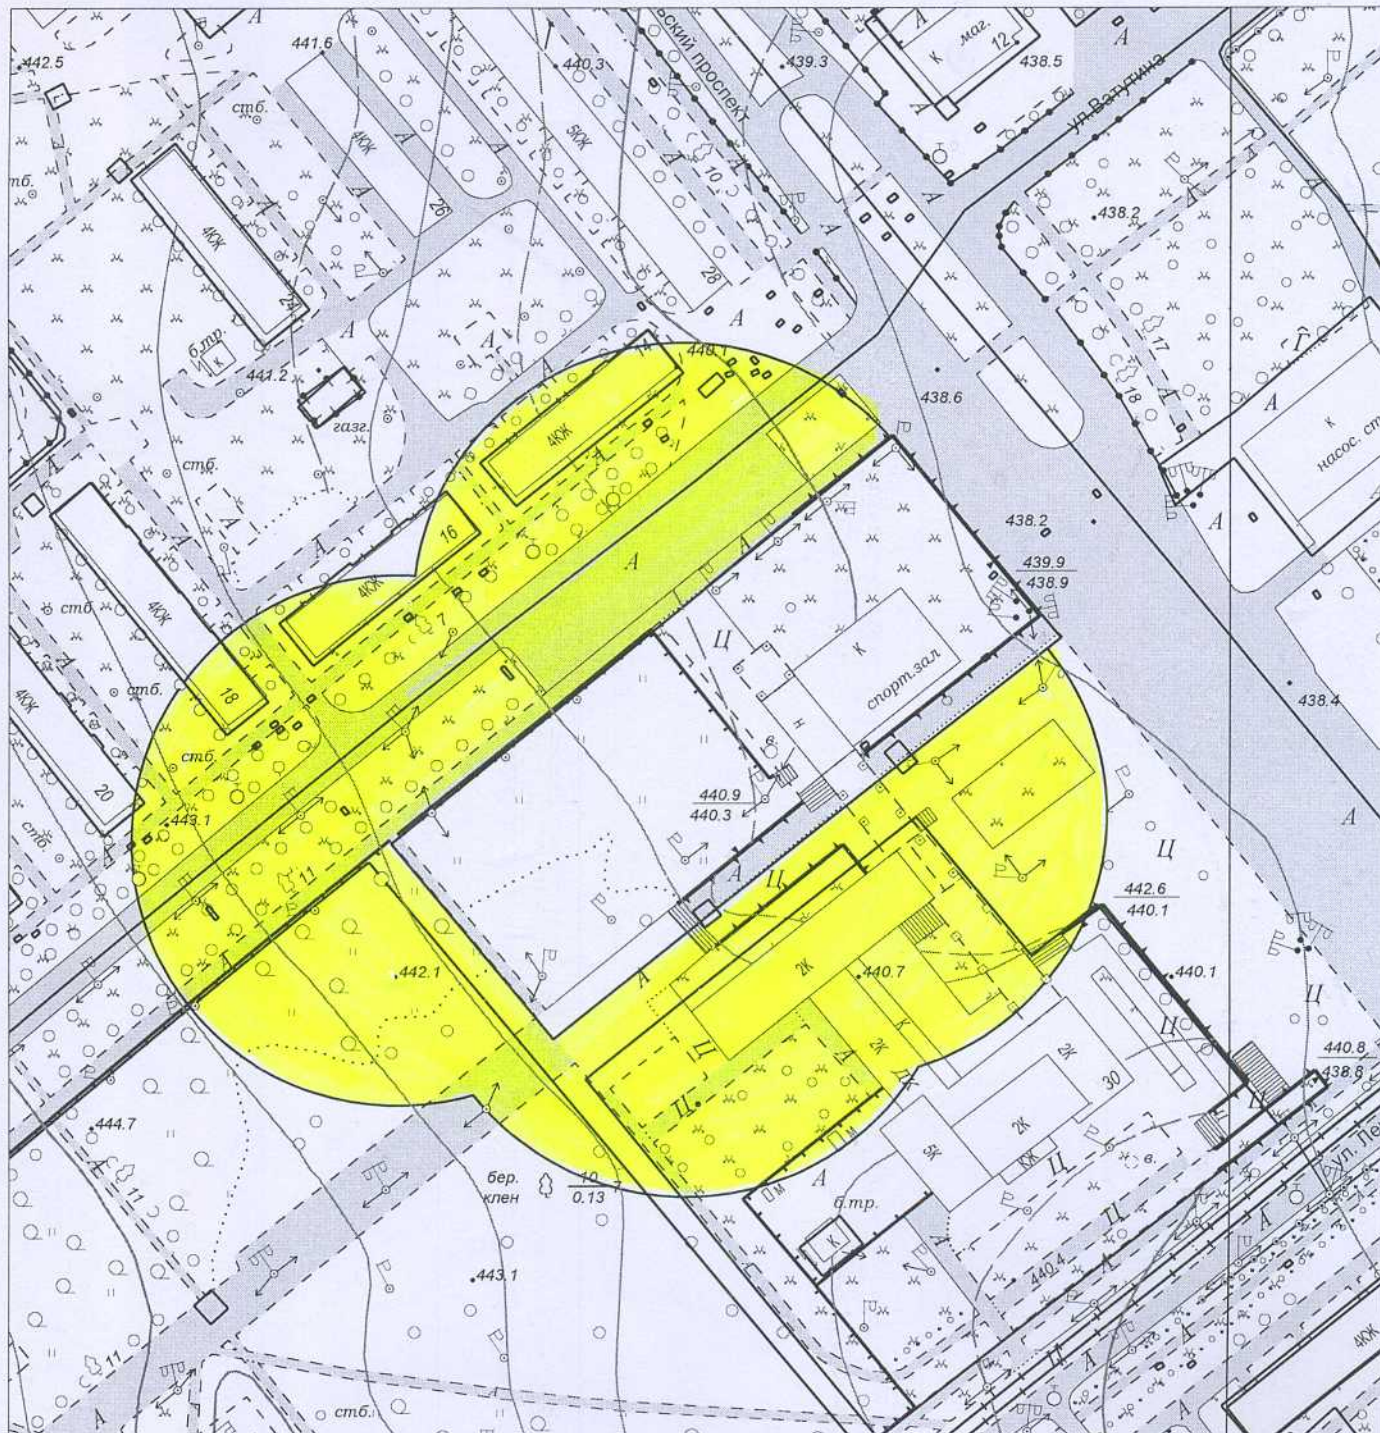

**Масштаб 1:2000**

**Начальник отдела архитектуры  
и градостроительства**



**Т.Б. Проценко**


Л.Н. Конюхова  
6-61-93



**Схема границ прилегающих территорий,  
на которых не допускается розничная продажа алкогольной продукции.**

**Адрес (месторасположение): Иркутская область, г. Усолье-Сибирское,  
проезд Серегина, 32а**

**Объект: Спортивный клуб «Ритм» МБУ «Спортивно-культурный центр».**

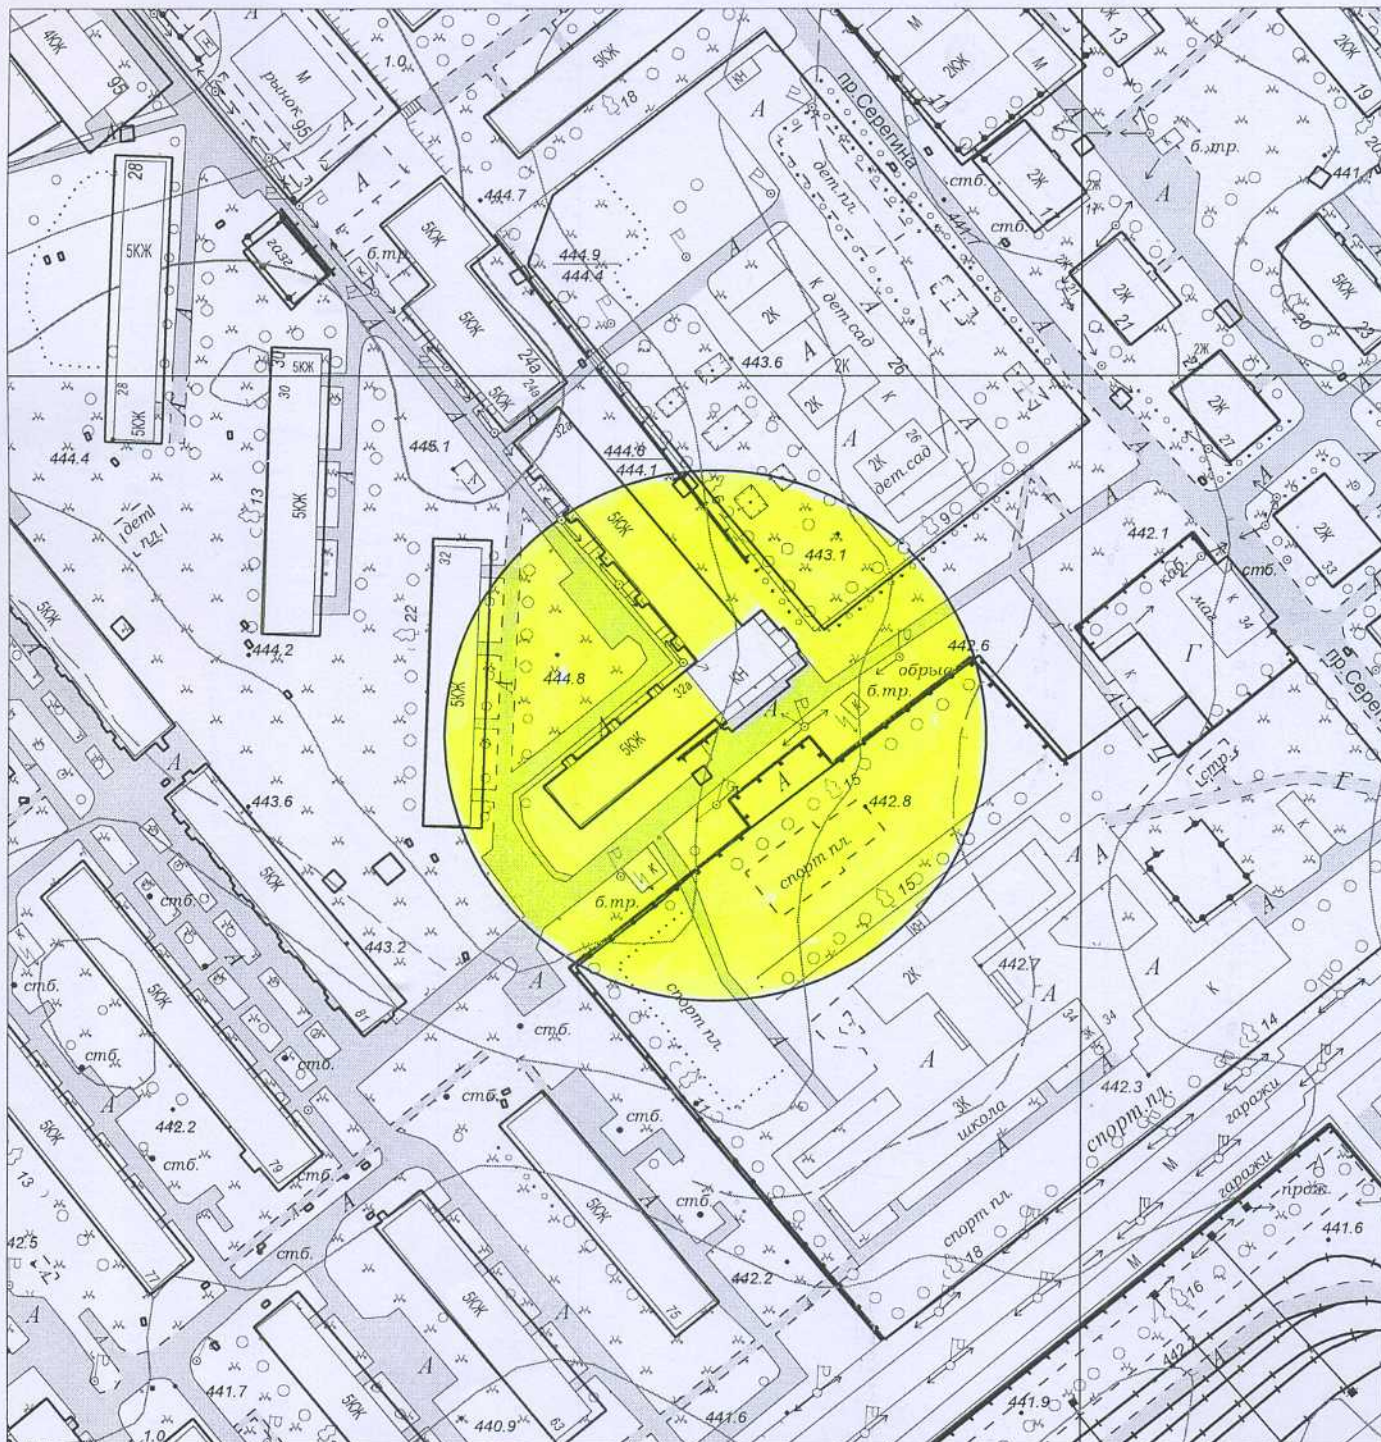

**Масштаб 1:2000**

**Начальник отдела архитектуры  
и градостроительства**




**Т.Б. Проценко**

Л.Н. Конохова  
6-61-93

**Схема границ прилегающих территорий,  
на которых не допускается розничная продажа алкогольной продукции.**

**Адрес (месторасположение): Иркутская область, г. Усолье-Сибирское,  
пр-кт Химиков, 45.**

**Объект: Спортивный клуб «Сокол» МБУ «Спортивно-культурный центр».**

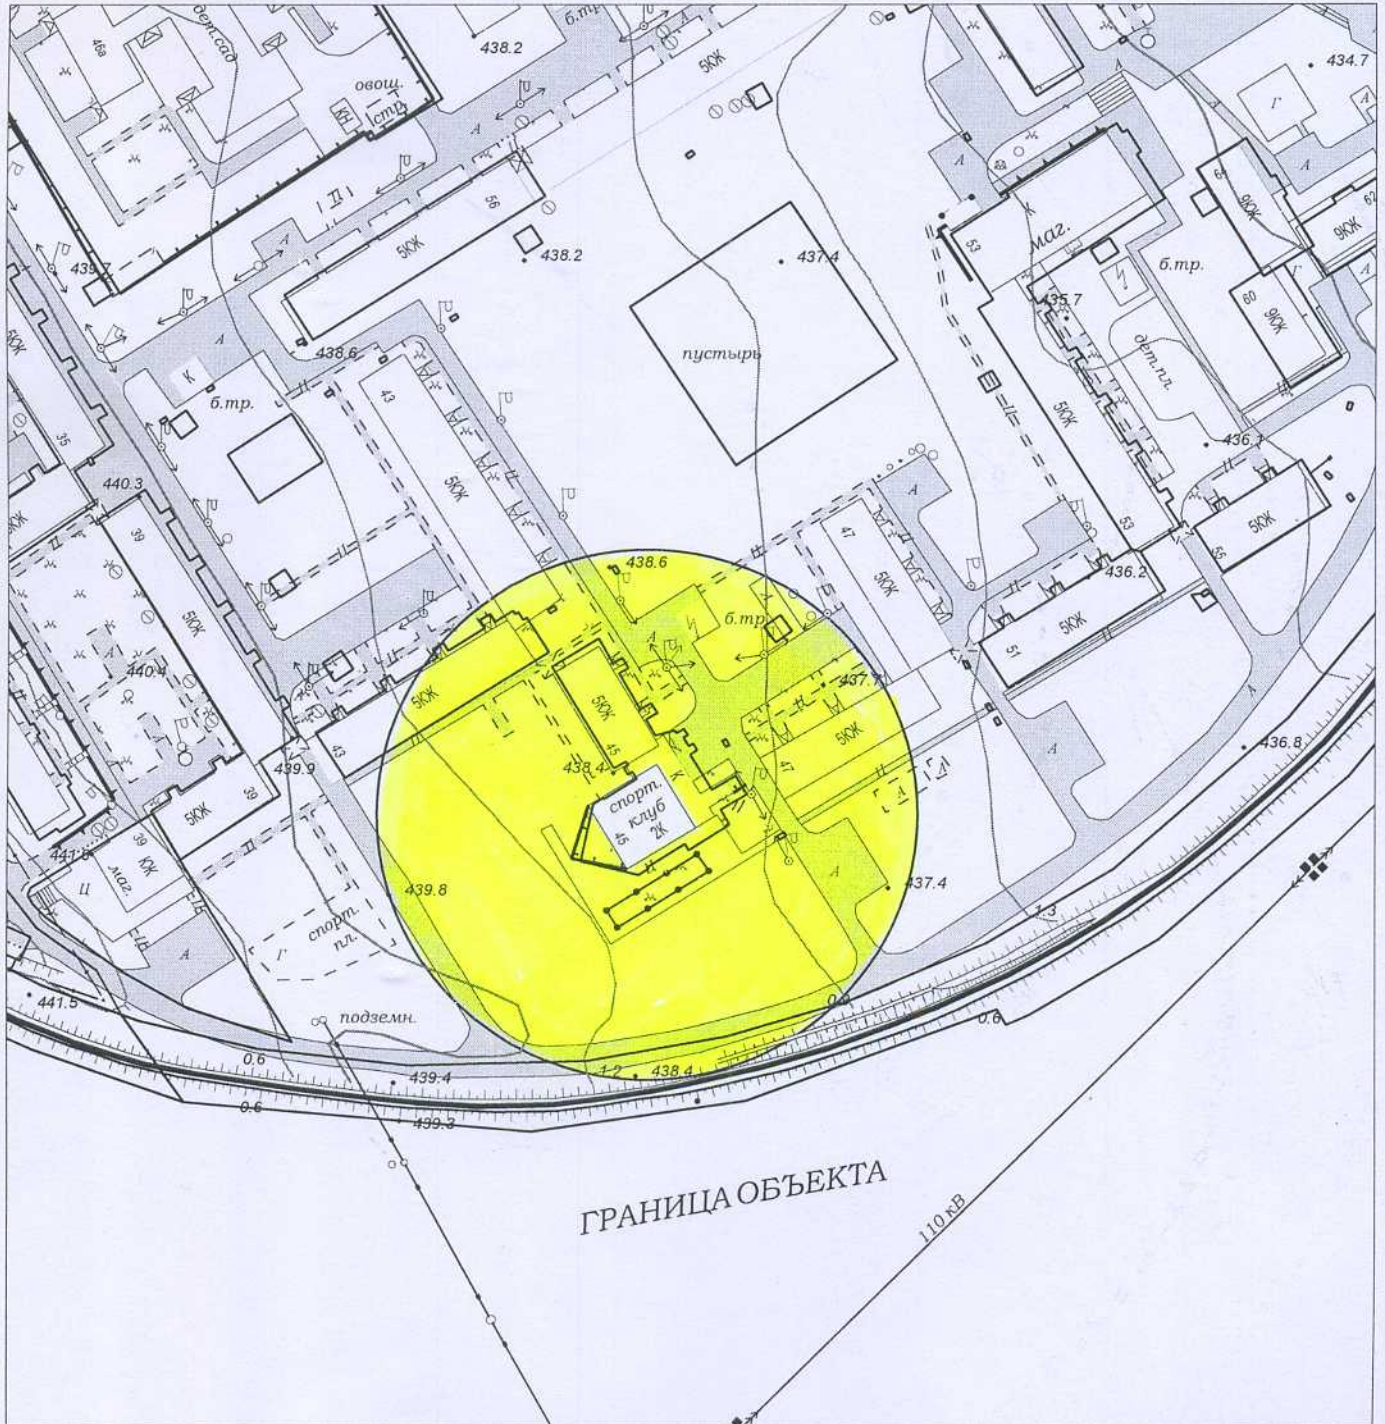

**Масштаб 1:2000**

**Начальник отдела архитектуры  
и градостроительства**

Л.Н. Конохова  
6-61-93




**Т.Б. Проценко**

**Схема границ прилегающих территорий,  
на которых не допускается розничная продажа алкогольной продукции.**

**Адрес (месторасположение): Иркутская область, г. Усолье-Сибирское,  
пр-кт Красных партизан, 31а.**

**Объект: Спортивный клуб «Дзюдо» МБУ «Спортивно-культурный центр».**

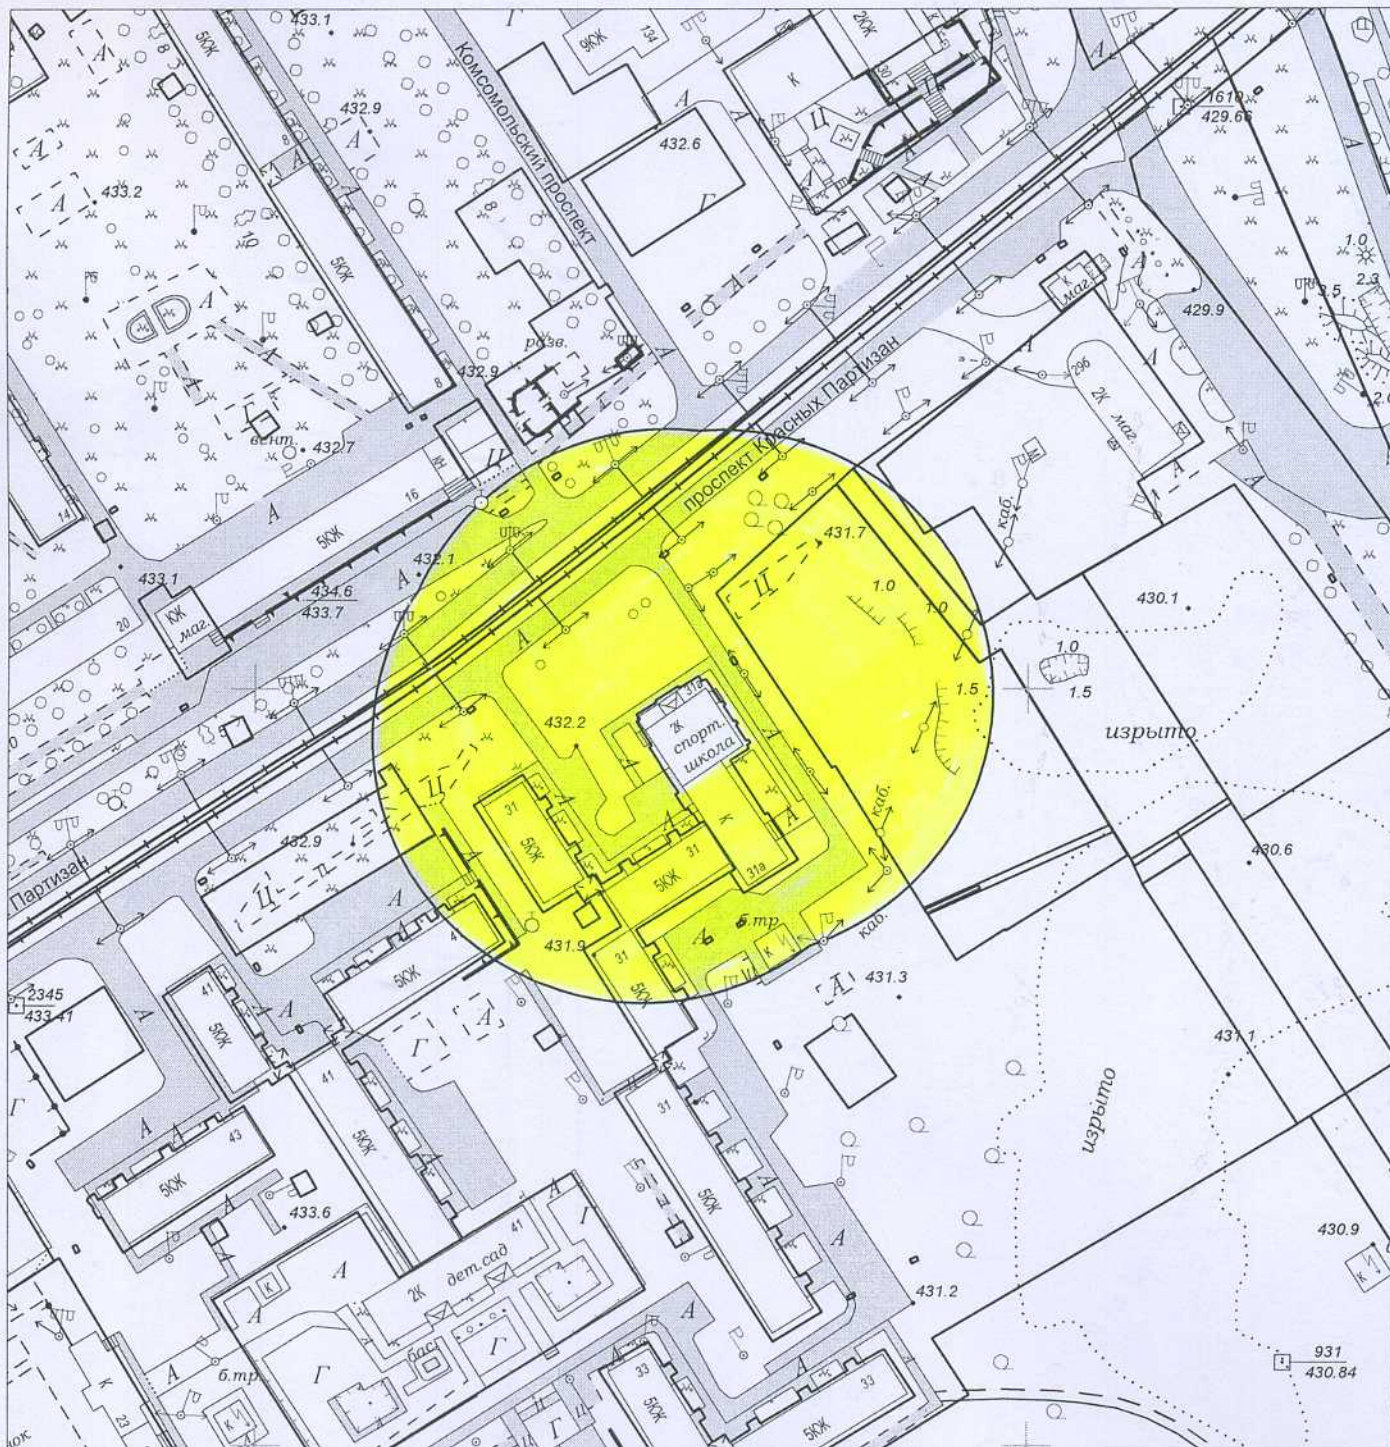

**Масштаб 1:2000**

**Начальник отдела архитектуры  
и градостроительства**

Л.Н. Конохова  
6-61-93



**Т.Б. Проценко**

**Схема границ прилегающих территорий,  
на которых не допускается розничная продажа алкогольной продукции.**

**Адрес (месторасположение): Иркутская область, г. Усолье-Сибирское,  
пр. Комсомольский, 105**

**Объект: Бассейн «Нептун»**



**Масштаб 1:2000**

**Начальник отдела архитектуры  
и градостроительства**




**Т.Б. Проценко**

Л.Н. Конюхова  
6-61-93

**Схема границ прилегающих территорий,  
на которых не допускается розничная продажа алкогольной продукции.**

**Адрес (месторасположение): Иркутская область, г. Усолье-Сибирское,  
проезд Фестивальный, 1а.**

**Объект: Бассейн «Чайка».**

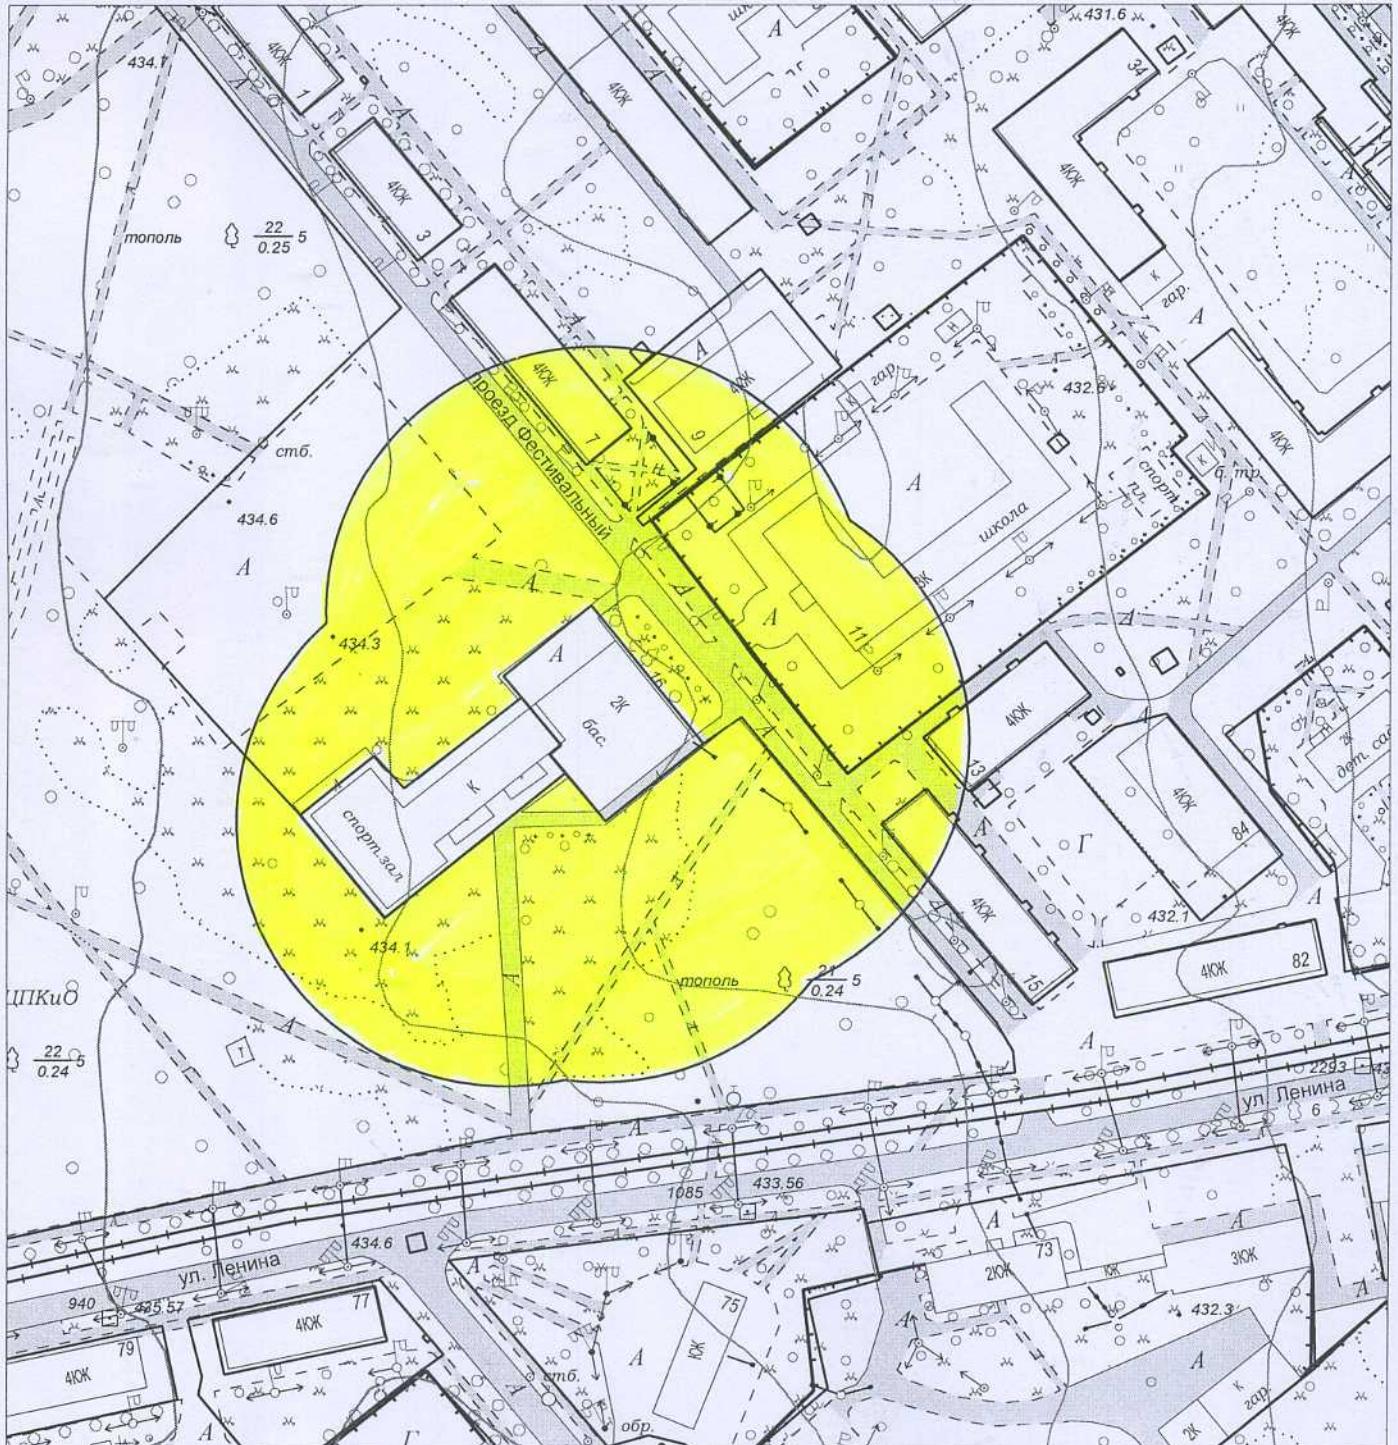

**Масштаб 1:2000**

**Начальник отдела архитектуры  
и градостроительства**

Л.Н. Конохова  
6-61-93




**Т.Б. Проценко**

**Схема границ прилегающих территорий,  
на которых не допускается розничная продажа алкогольной продукции.**

**Адрес (месторасположение): Иркутская область, г. Усолье-Сибирское,  
промзона ООО «Усольехимпром».**

**Объект: Бассейн «Дельфин».**

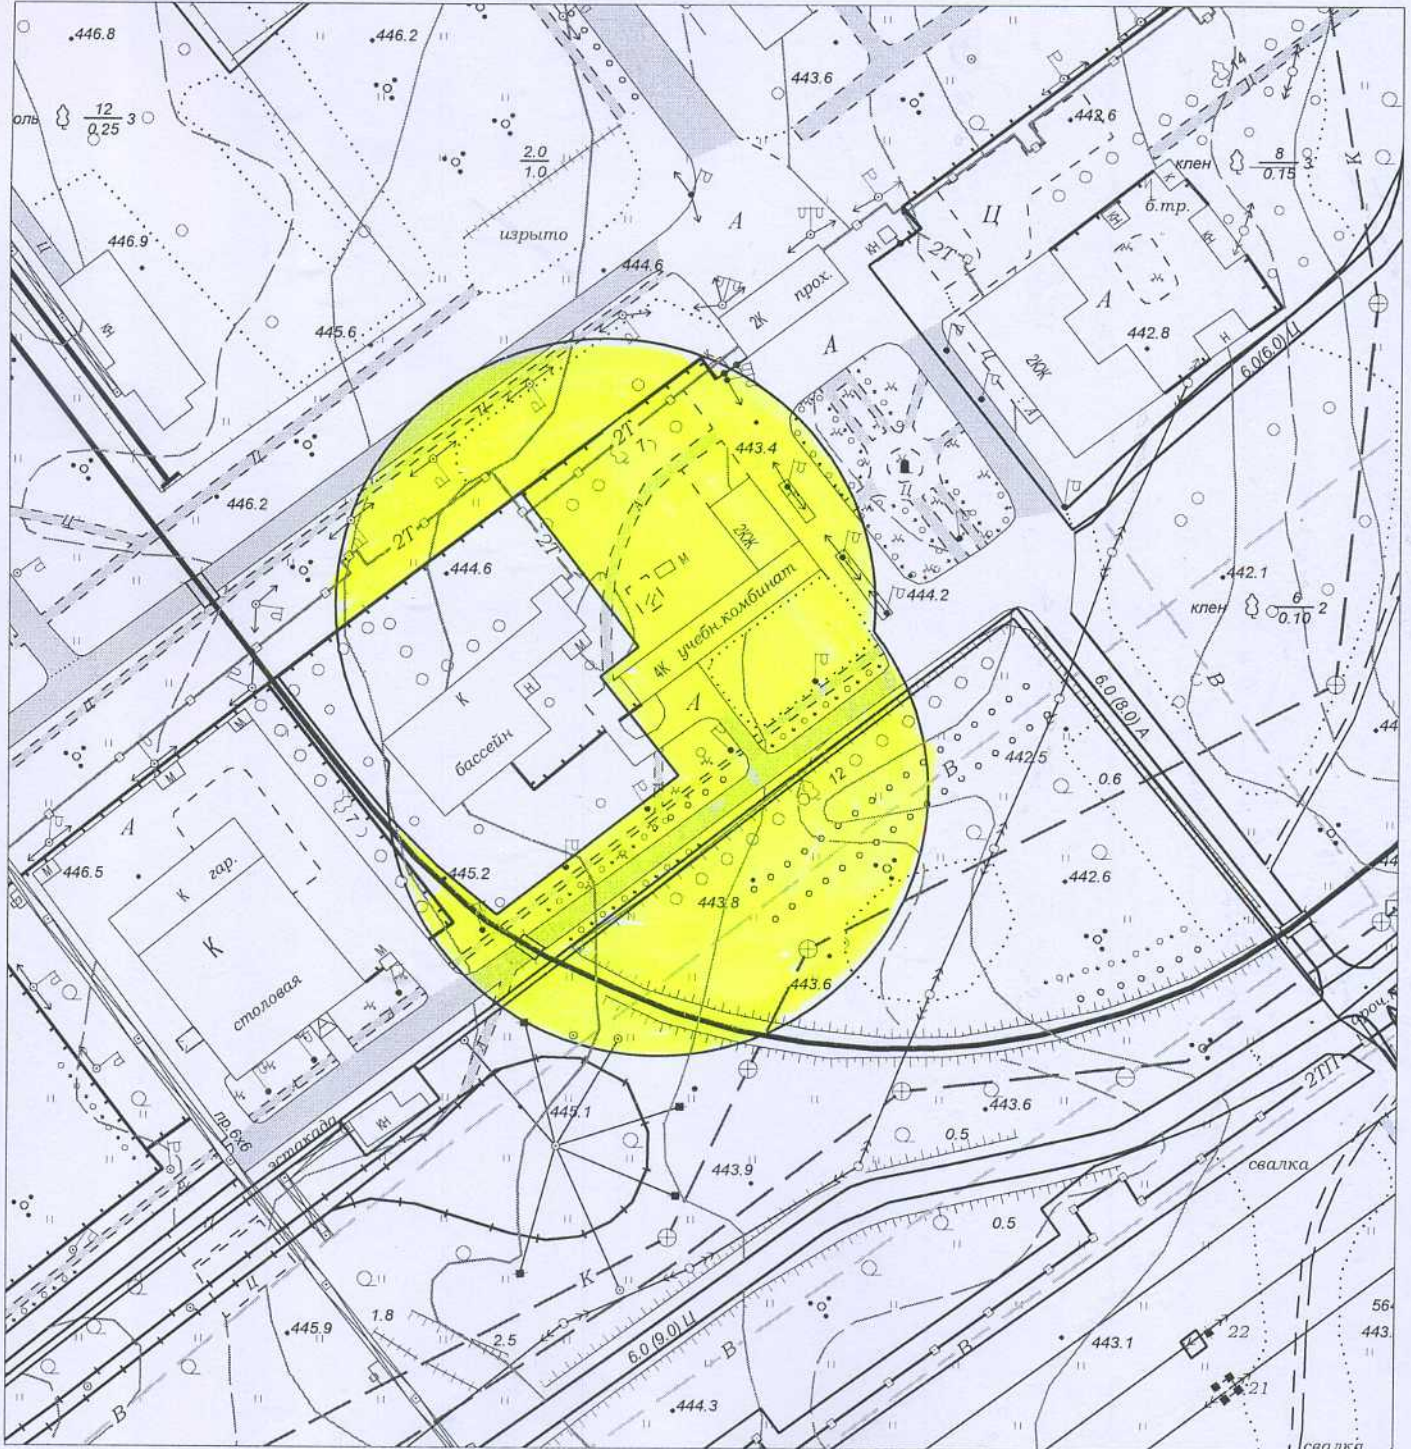

**Масштаб 1:2000**

**Начальник отдела архитектуры  
и градостроительства**

Л.Н. Колюхова  
6-61-93




**Т.Б. Проценко**

**Схема границ прилегающих территорий,  
на которых не допускается розничная продажа алкогольной продукции.**

**Адрес (месторасположение): Иркутская область, г. Усолье-Сибирское,  
ул. Республики, 10.**

**Объект: Автовокзал.**

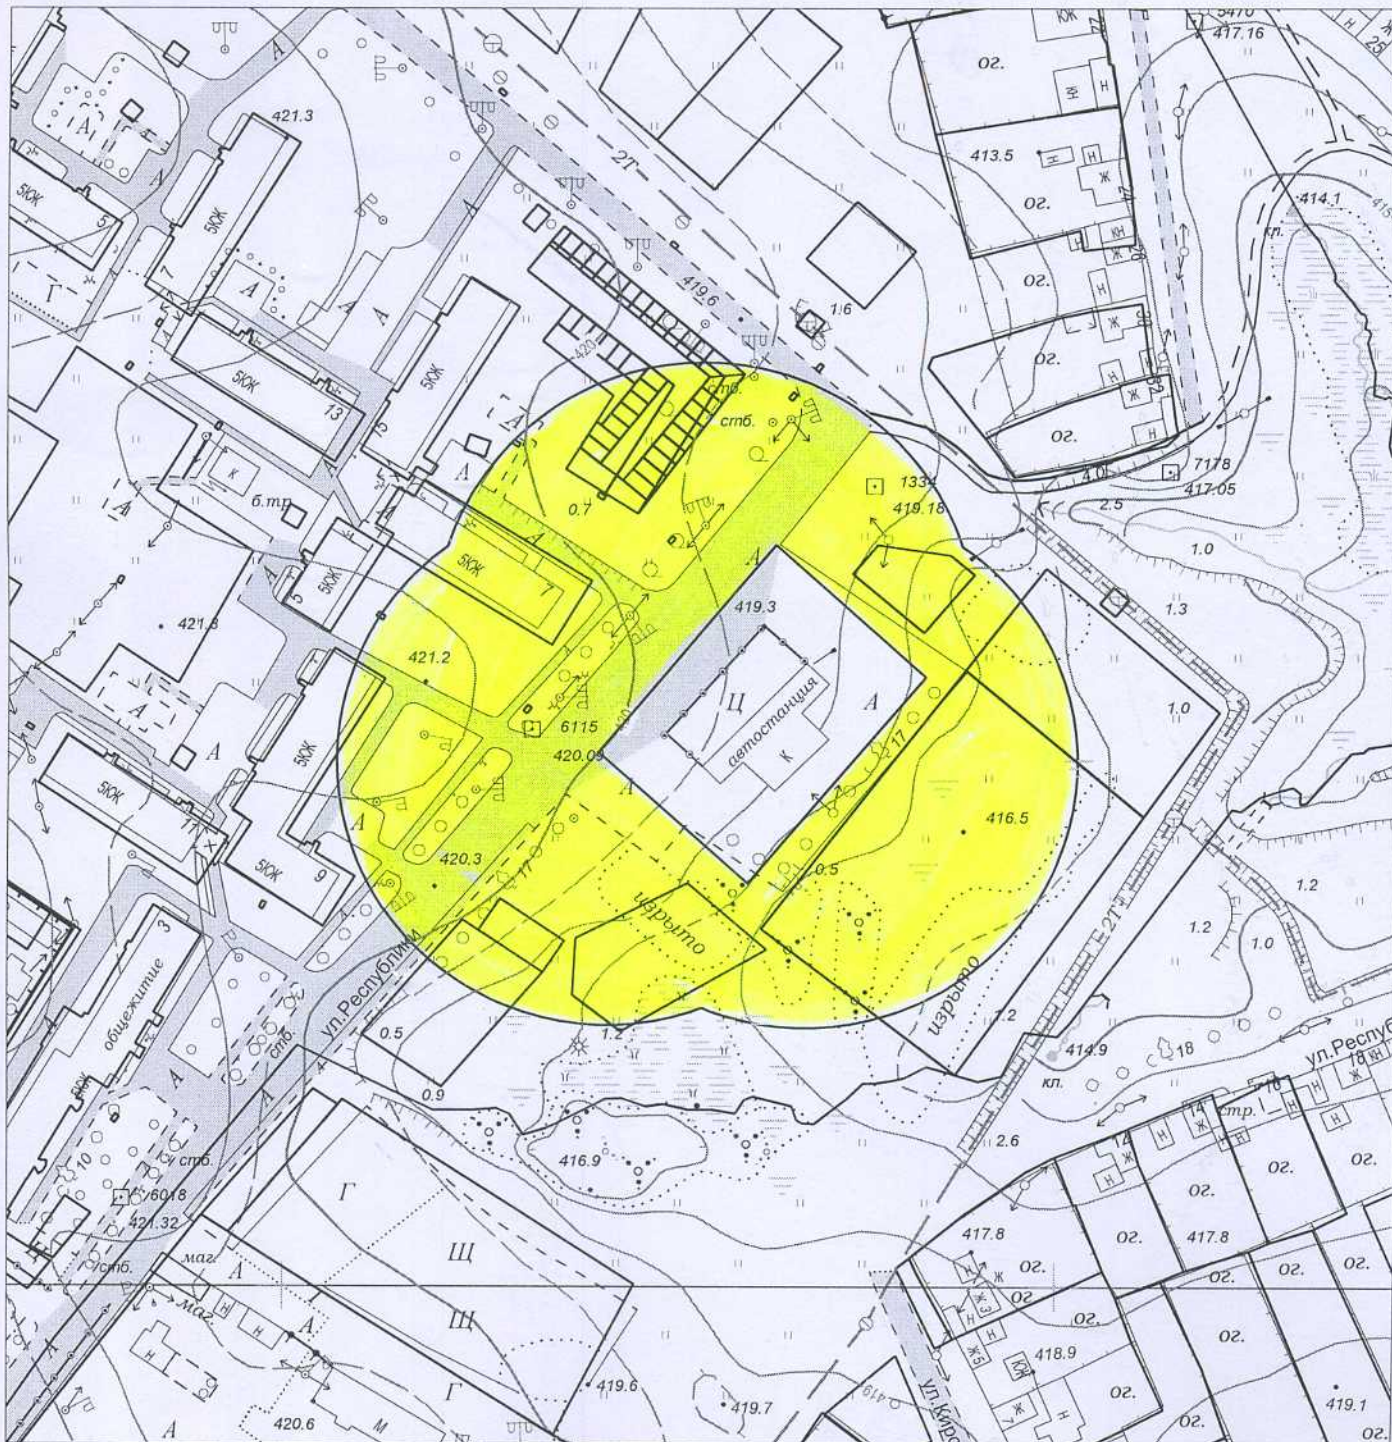

**Масштаб 1:2000**

**Начальник отдела архитектуры  
и градостроительства**

Л.Н. Конохова  
6-61-93




**Т.Б. Проценко**

**Схема границ прилегающих территорий,  
на которых не допускается розничная продажа алкогольной продукции.**

**Адрес (месторасположение): Иркутская область, г. Усолье-Сибирское,  
ул. Привокзальная, 1**

**Объект: Железнодорожный вокзал**

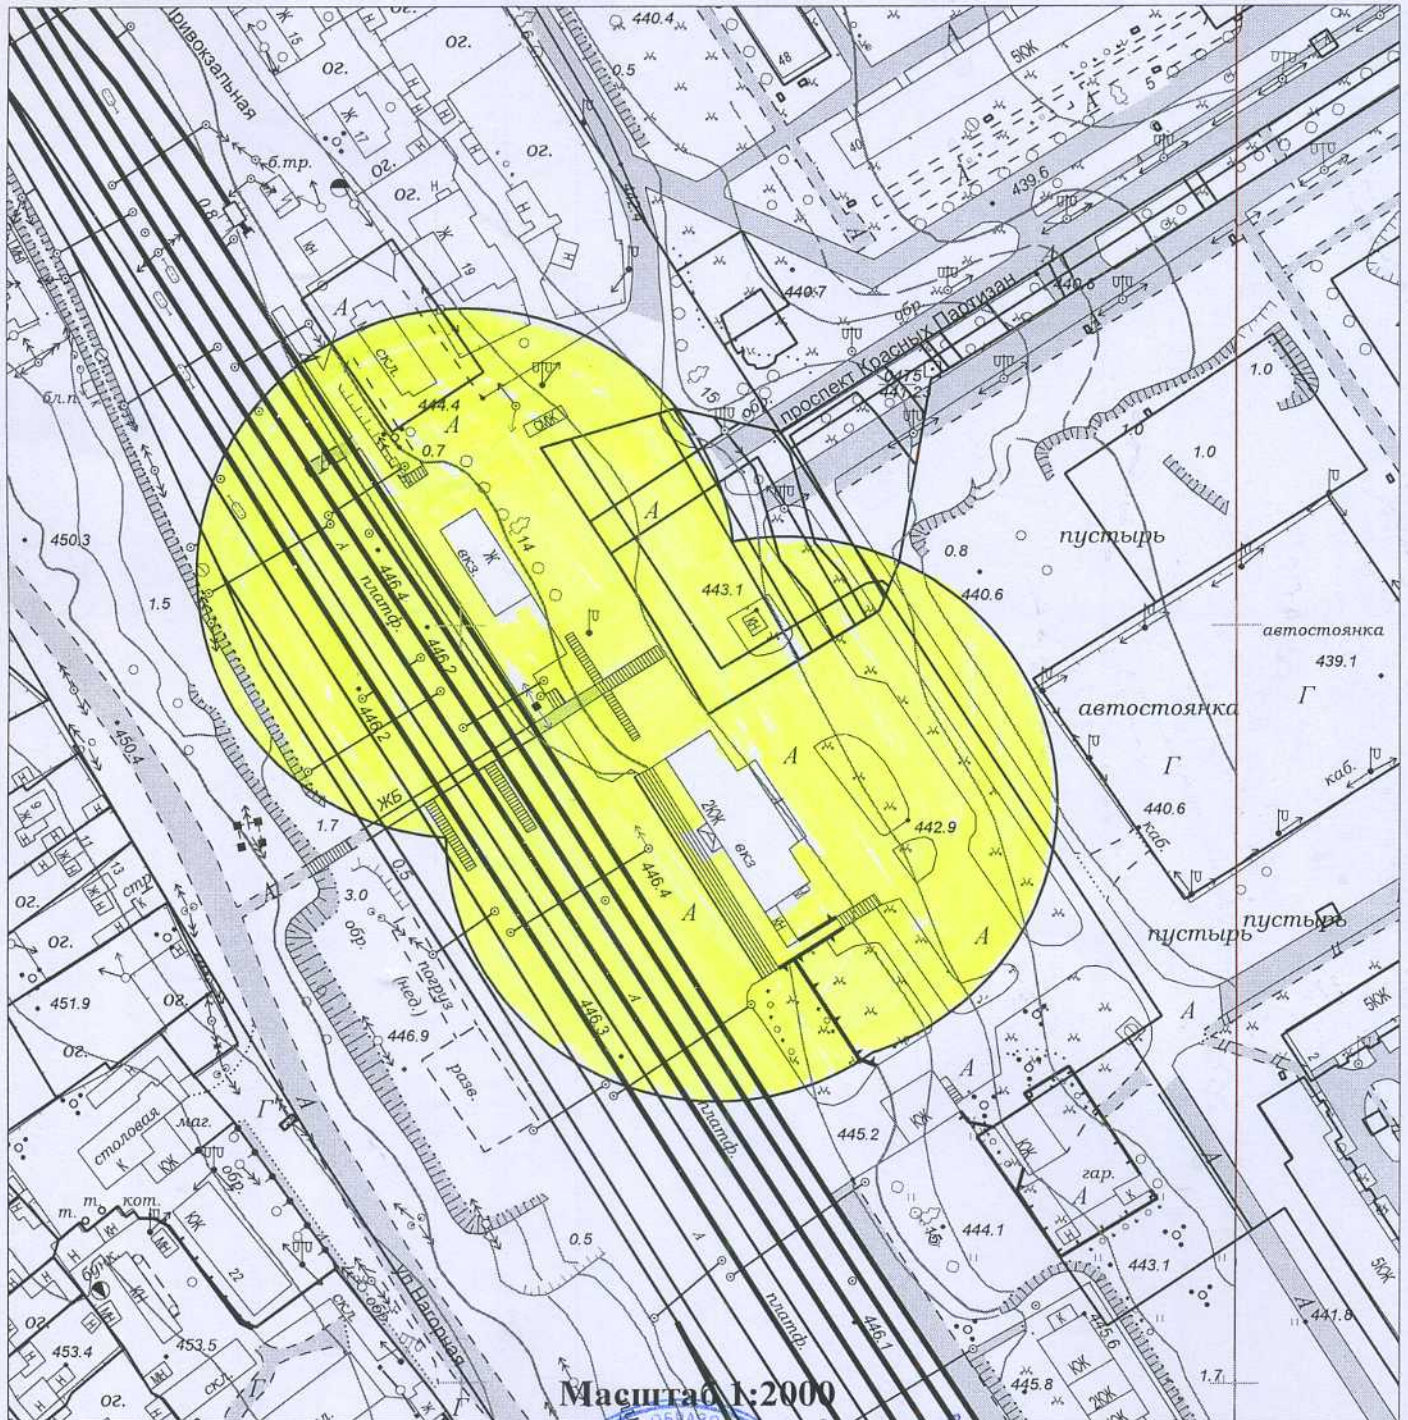

Масштаб 1:2000

**Начальник отдела архитектуры  
и градостроительства**

Л.Н. Колюхова  
6-61-93



**Т.Б. Проценко**