


**Схема границ прилегающих территорий,
на которых не допускается розничная продажа алкогольной продукции.
Адрес (место расположения): Иркутская область, г. Усолье-Сибирское,
пр-д Серёгина, 34
Объект: МБОУ «Средняя общеобразовательная школа №10»**

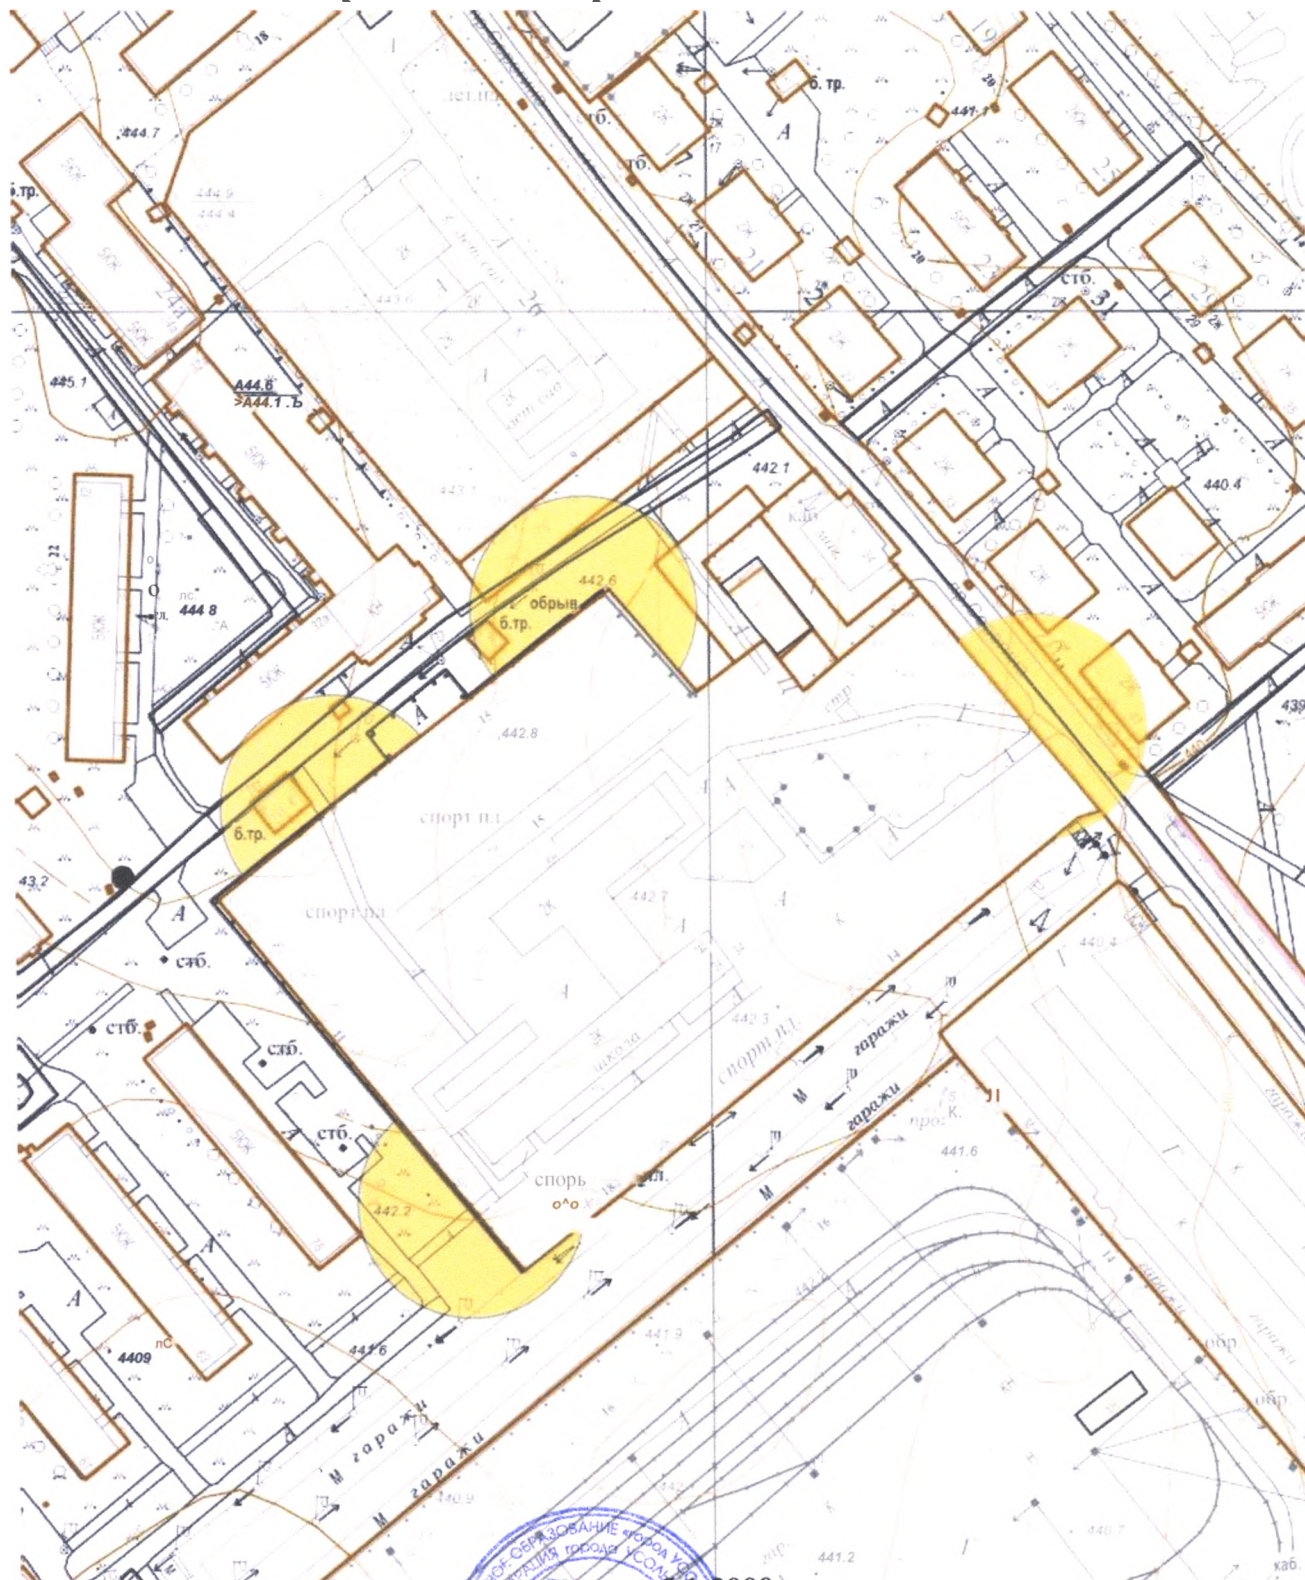

Масштаб 1:2000

**Начальник отдела архитектуры
и градостроительства**



Е.О. Смирнова