


Схема границ прилегающих территорий, Приложение №1
на которых не допускается розничная продажа алкогольной продукции,
Адрес (место расположения): Иркутская область, г. Усолье-Сибирское, ул. Ленина, 79
Объект: Организации, осуществляющие медицинскую деятельность ООО «Гамаль плюс»

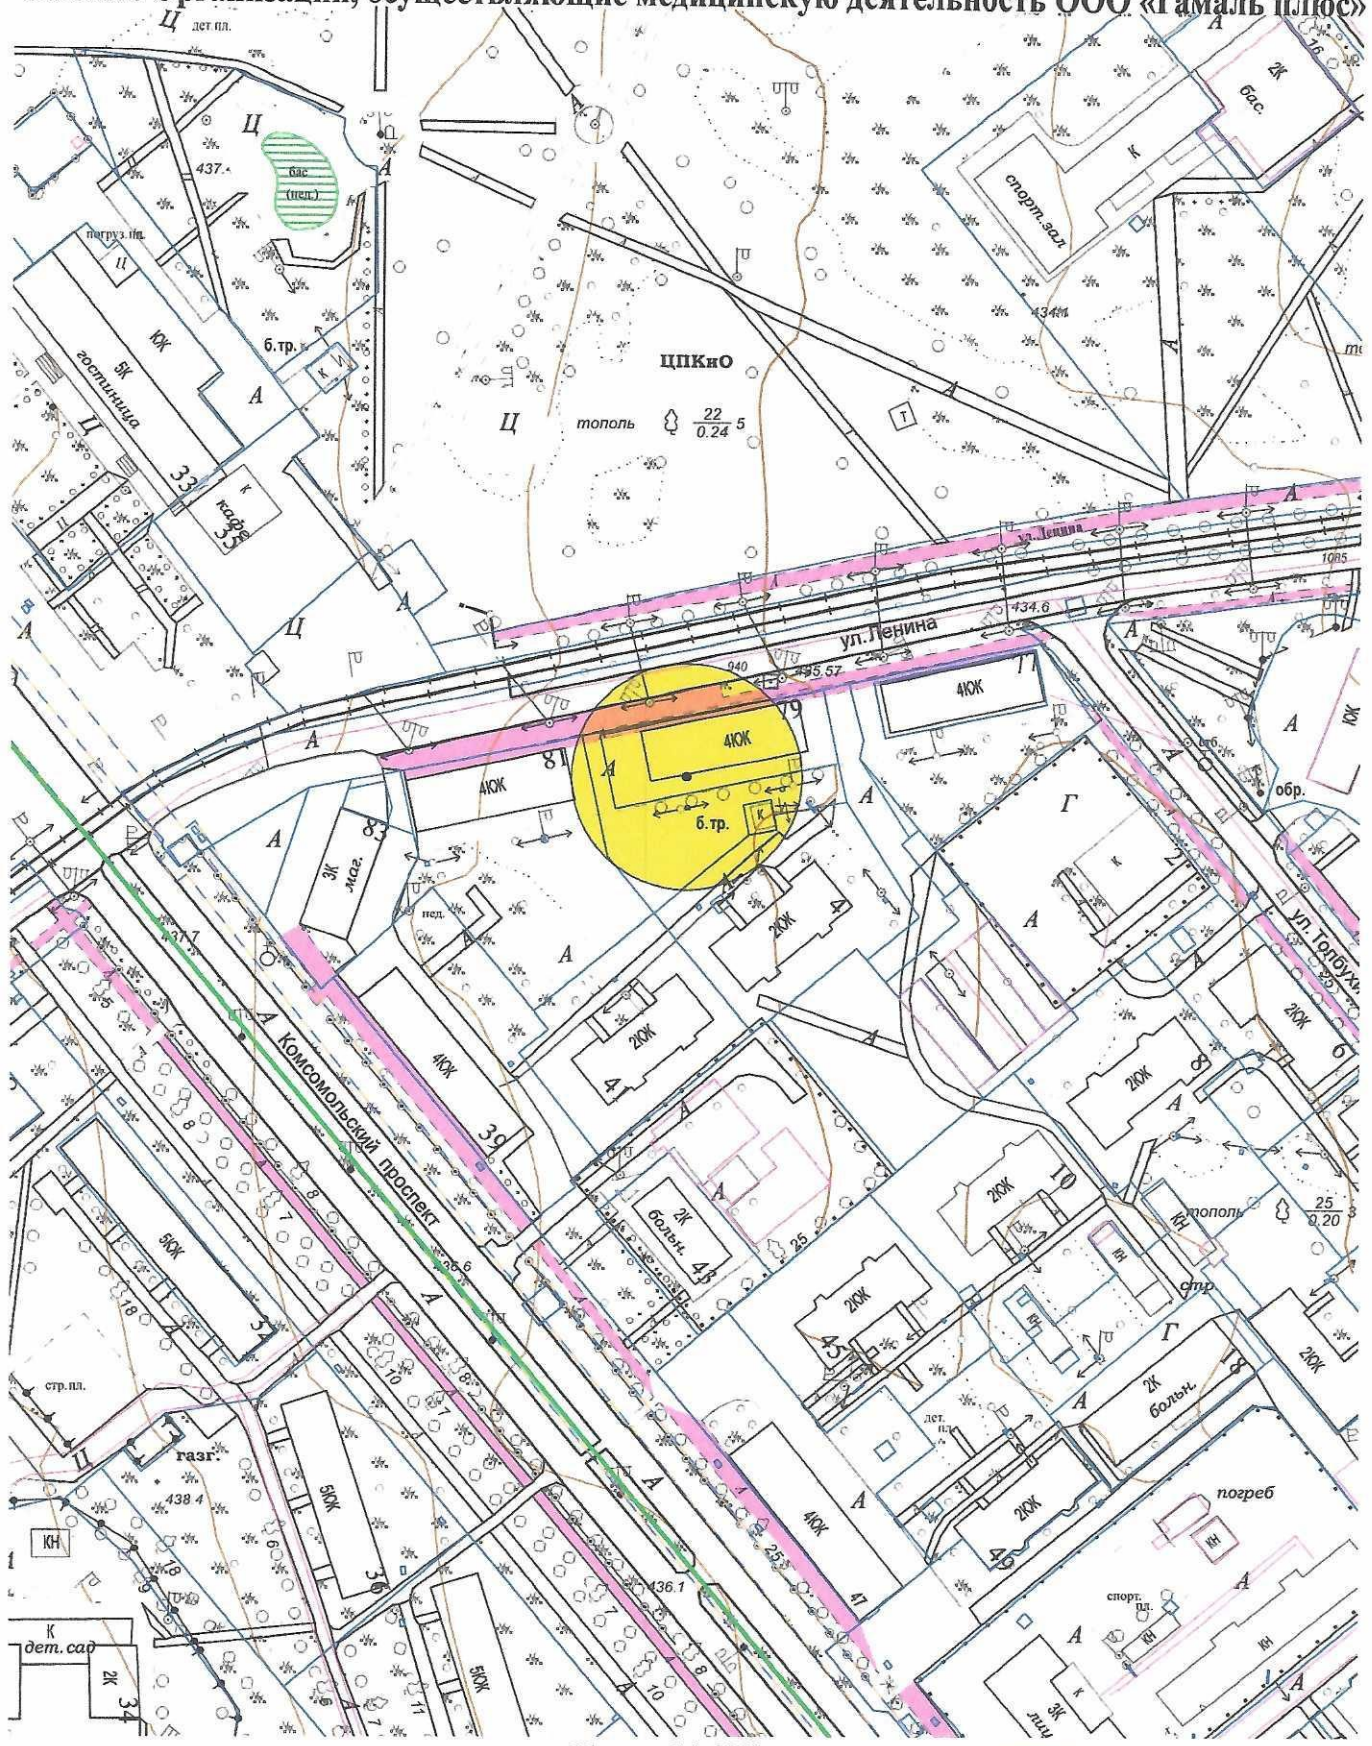

Масштаб 1:2000

Начальник отдела архитектуры и градостроительства

Исп. А.В. Самарина
8(39543) 6-36-80



Е.О. Смирнова