


**Схема границ прилегающих территорий,
на которых не допускается розничная продажа алкогольной продукции.**

**Адрес (место расположения): Иркутская область, г. Усолье-Сибирское,
ул. Розы Люксембург, 46**

Объект: МБОУ «Средняя общеобразовательная школа №15»

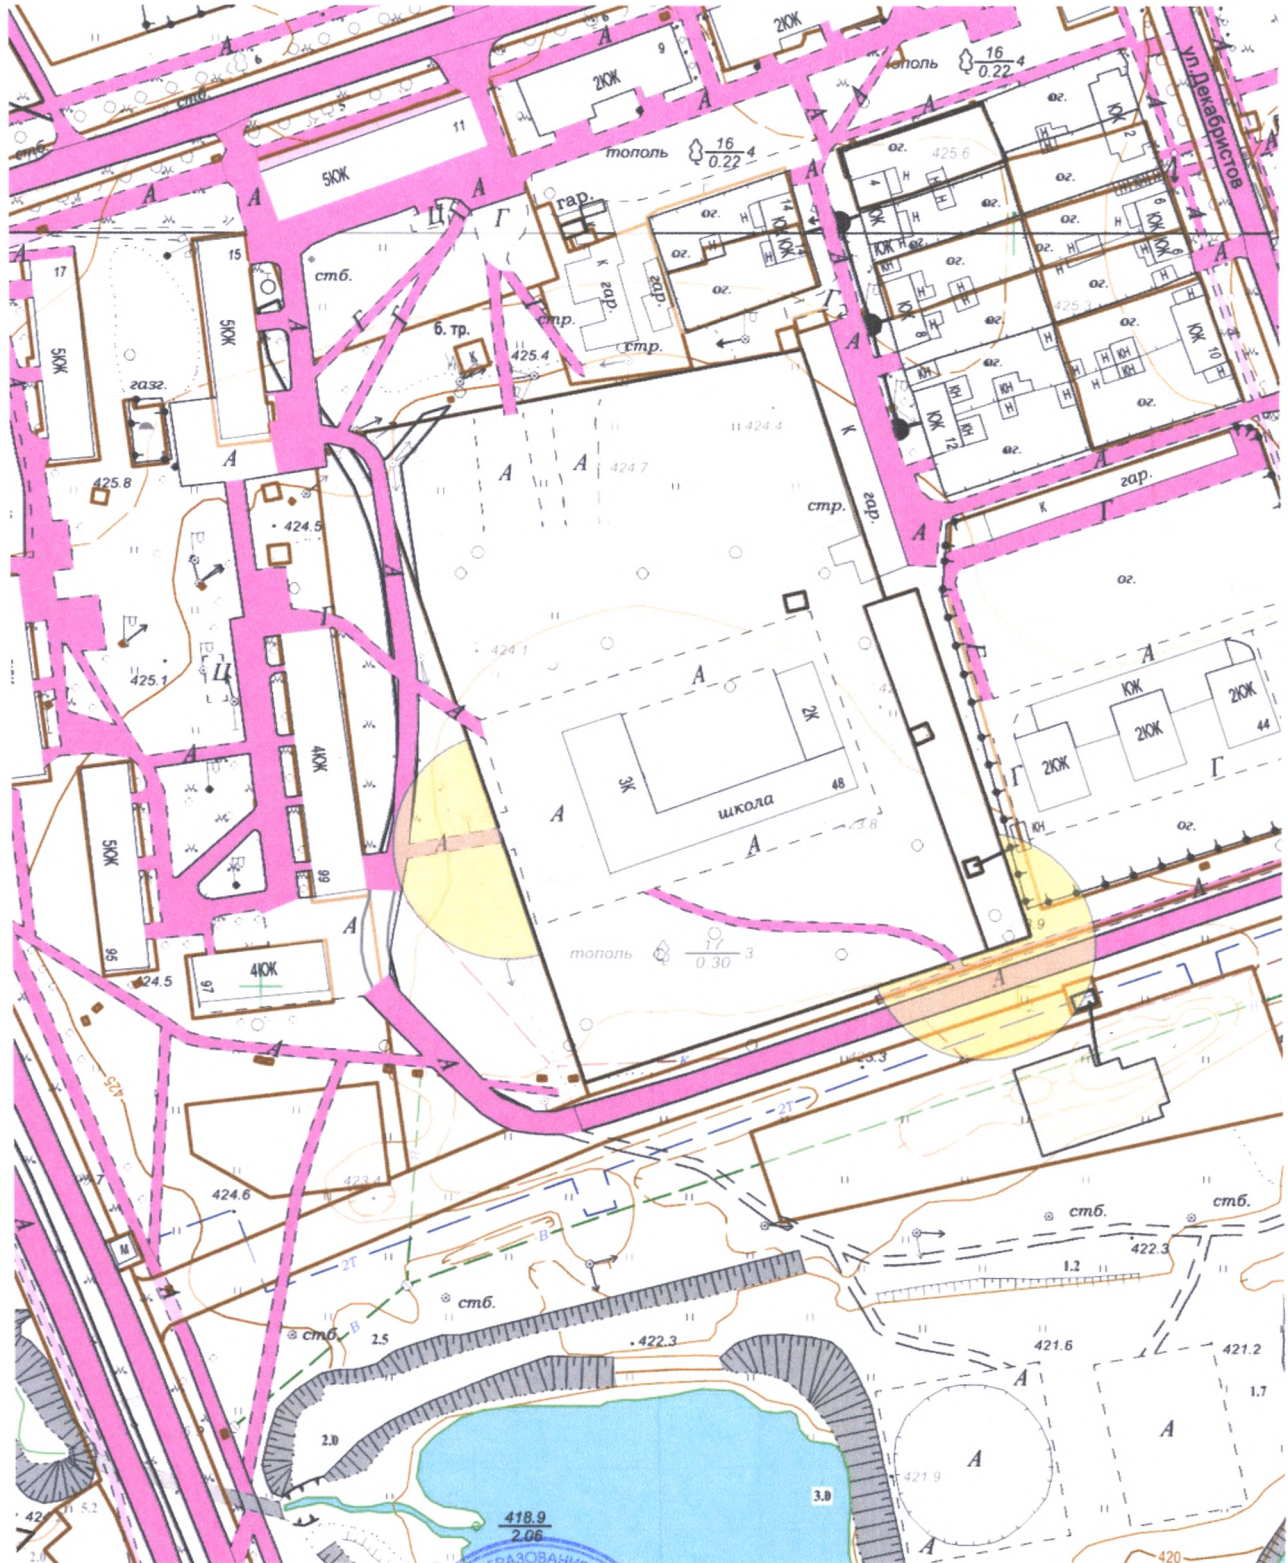

Масштаб 1:2000

**Начальник отдела архитектуры
и градостроительства**



Е.О. Смирнова