


**Схема границ прилегающих территорий,
на которых не допускается розничная продажа алкогольной продукции.**

**Адрес (место расположения): Иркутская область, г. Усолье-Сибирское,
ул. Толбухина, 52**

Объект: МБОУ «Средняя общеобразовательная школа №17»

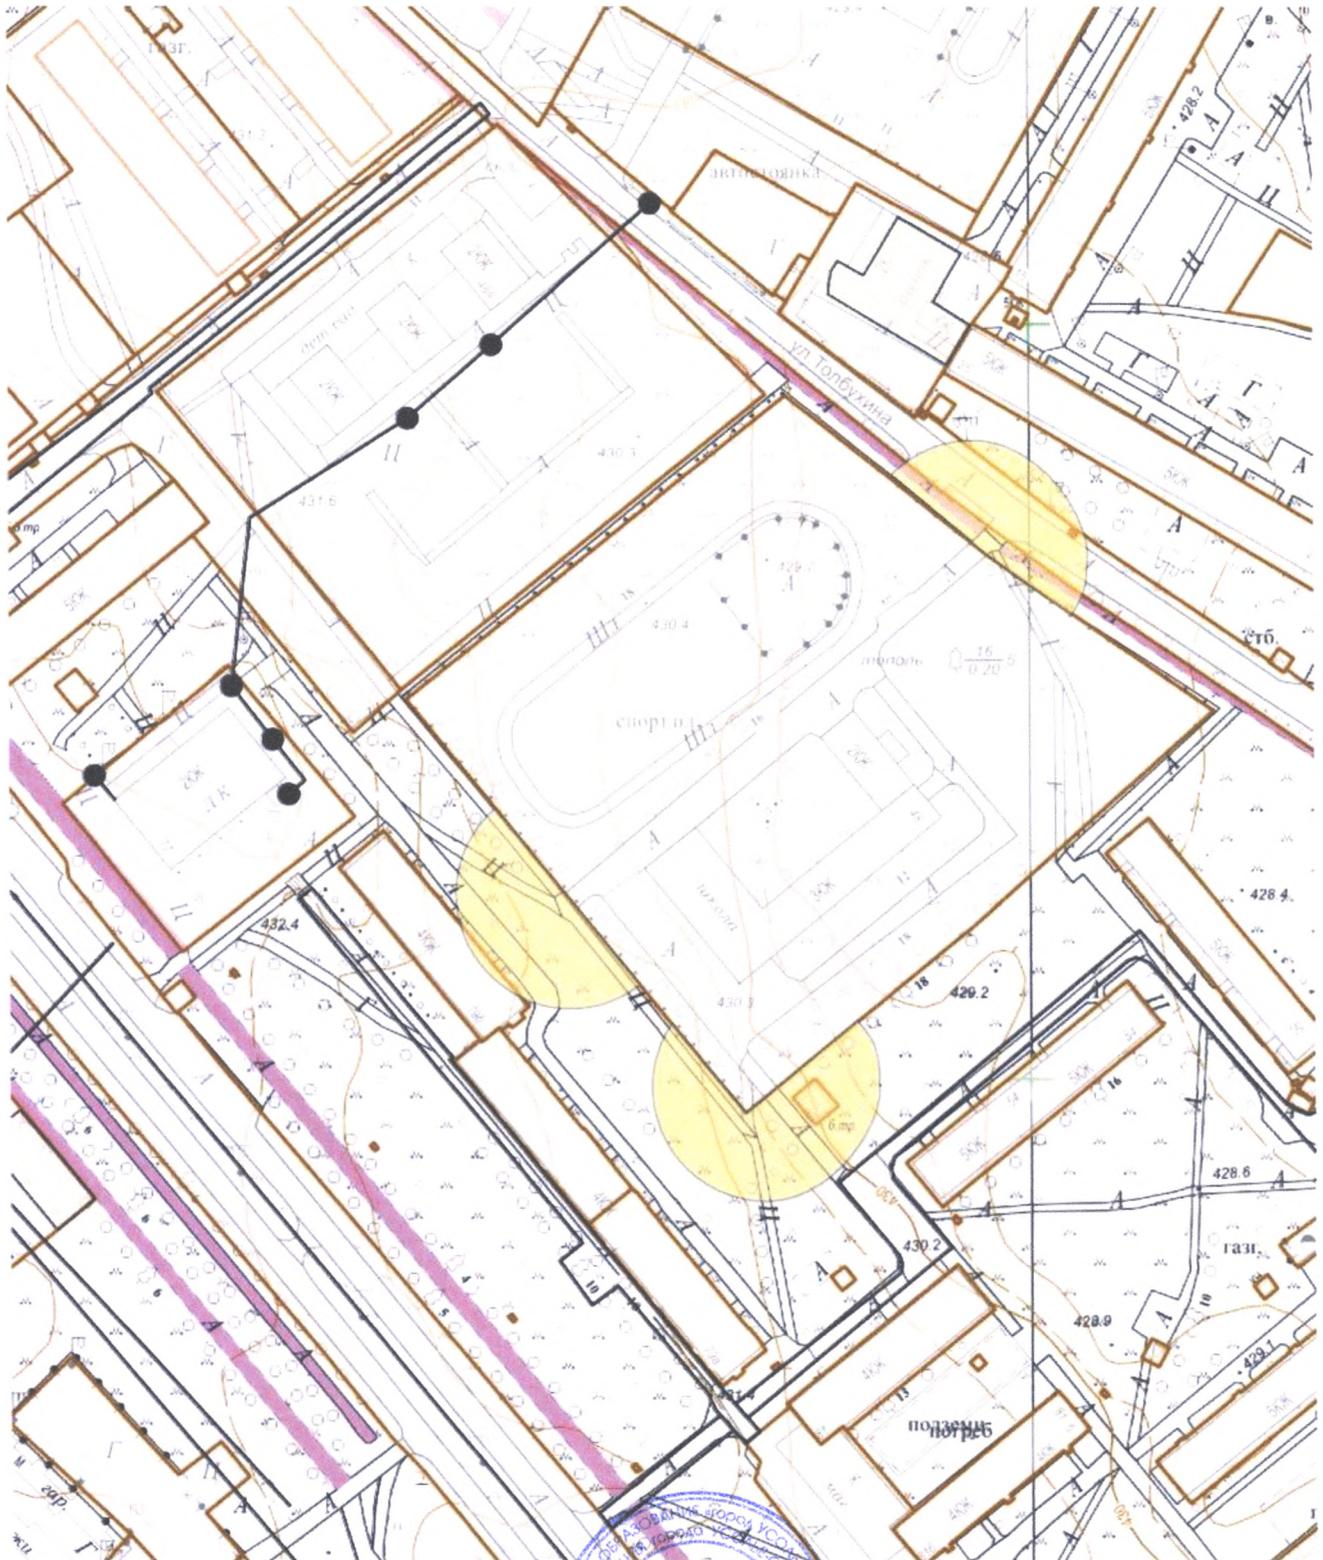

Масштаб 1:2000

Начальник отдела архитектуры и градостроительства



Е.О. Смирнова