


**Схема границ прилегающих территорий,
на которых не допускается розничная продажа алкогольной продукции.**

**Адрес (место расположения): Иркутская область, г. Усолье-Сибирское,
пр-д Серёгина, 1**

**Объект: ГОКУ Иркутской области «Специальная (коррекционная) школа №1
г. Усолье-Сибирское»**

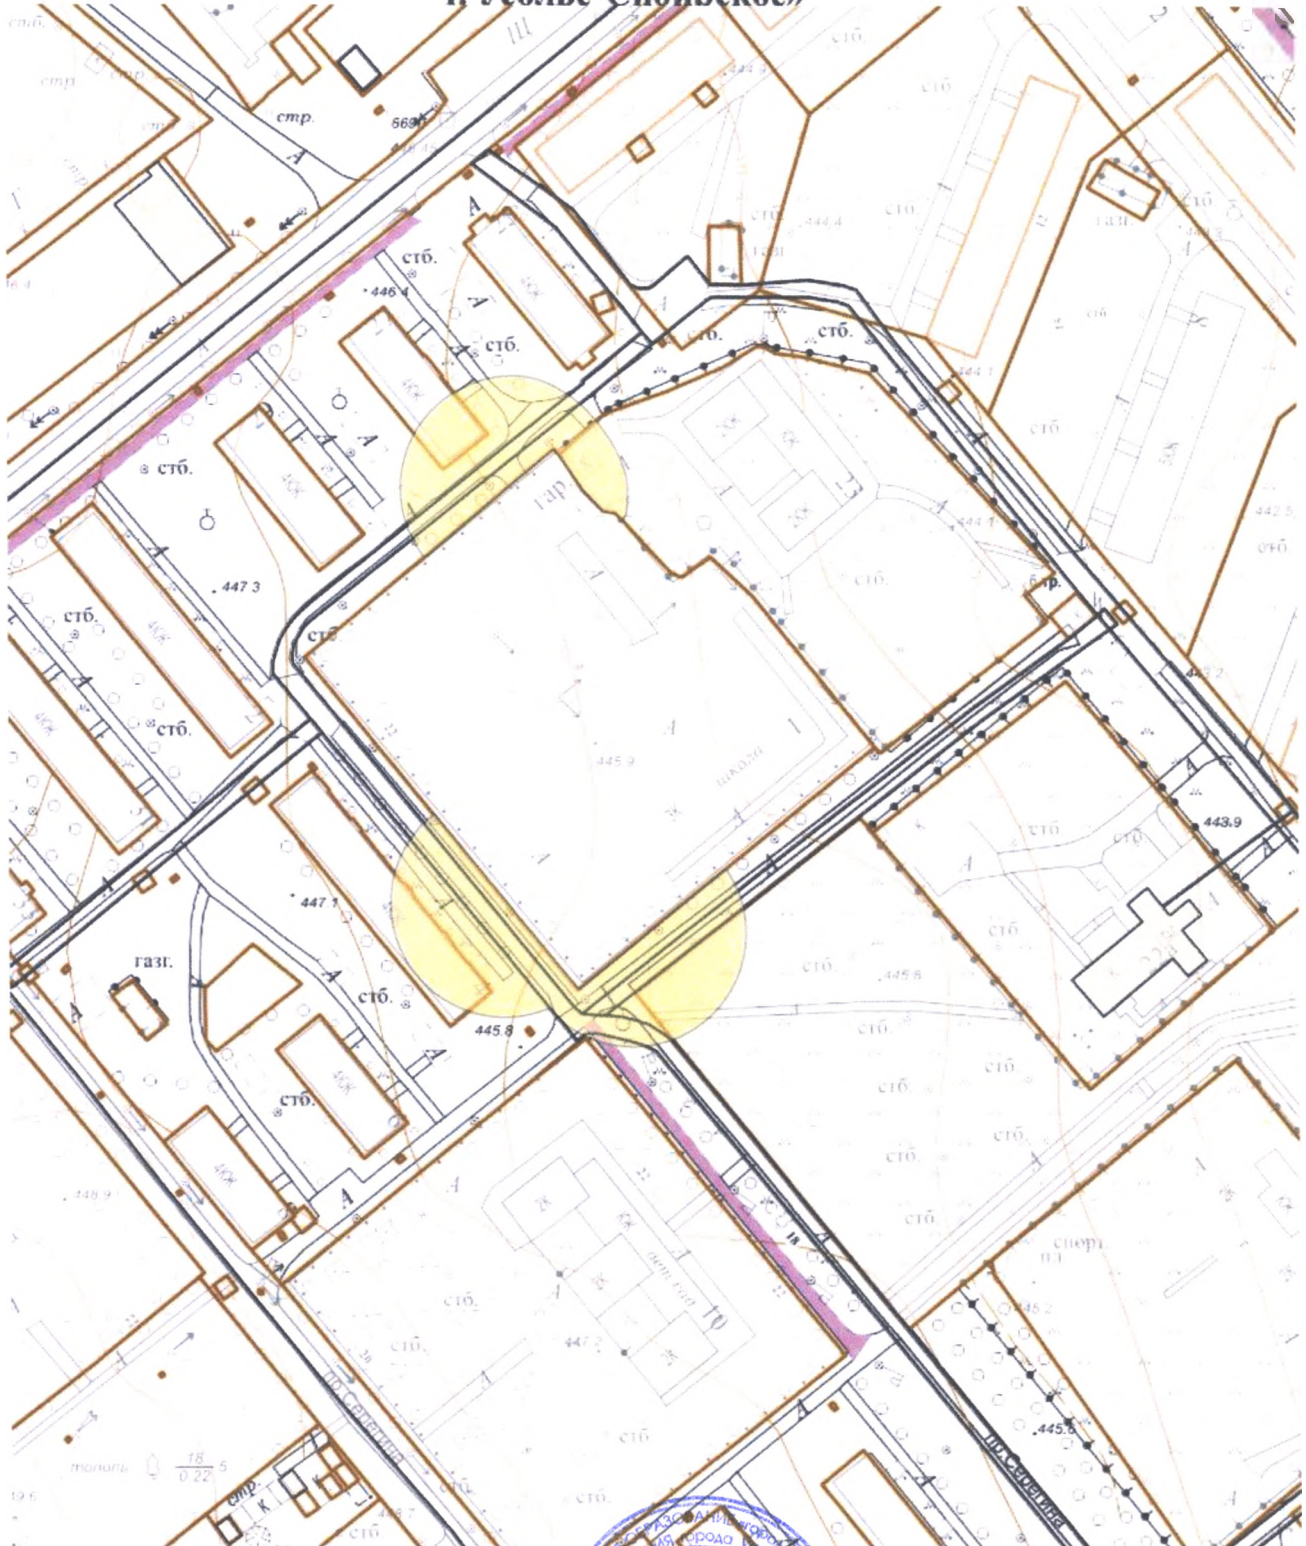

Масштаб 1:2000

Начальник отдела архитектуры и градостроительства



Е.О. Смирнова