


**Схема границ прилегающих территорий,
на которых не допускается розничная продажа алкогольной продукции.**

**Адрес (место расположения): Иркутская область, г. Усолье-Сибирское,
ул. Менделеева, 65**

Объект: Филиал ФГБОУ ВО «ИрНИТУ» в г. Усолье-Сибирском

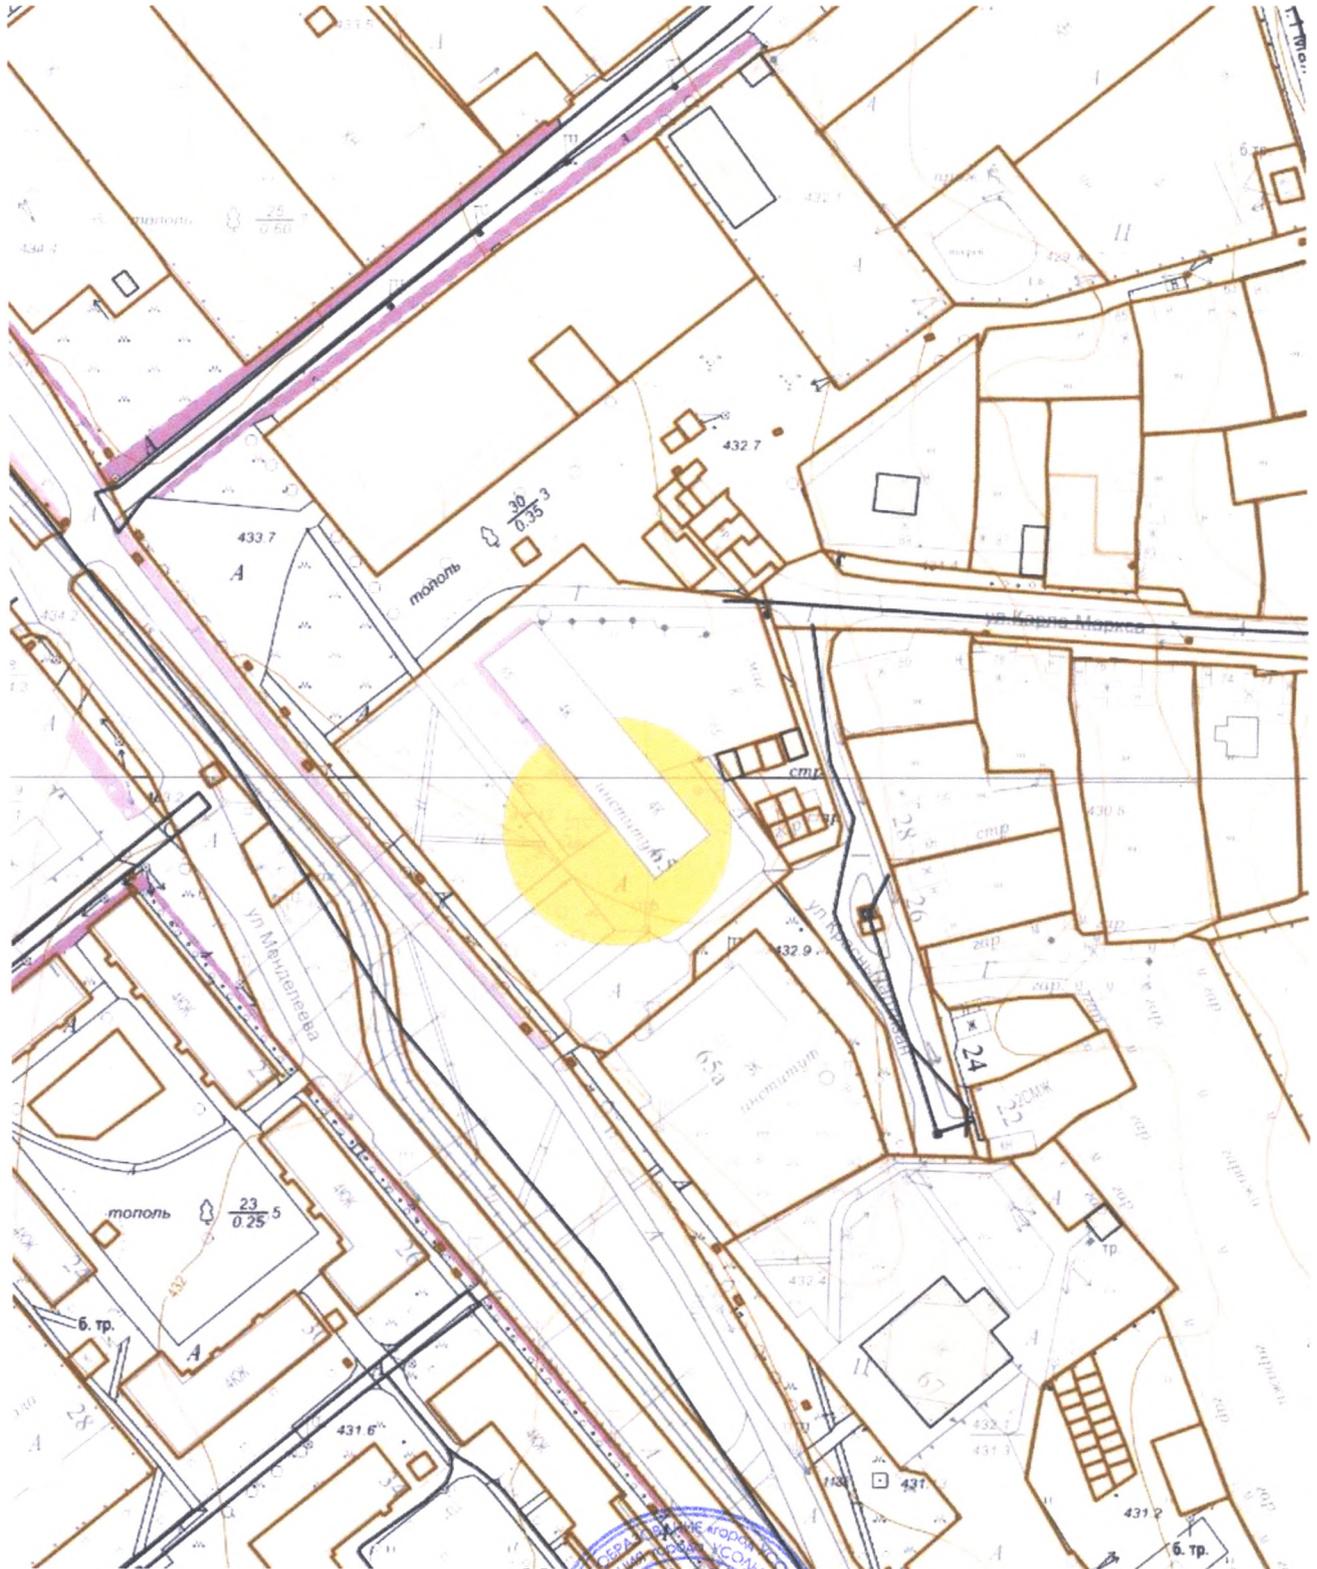

Масштаб 1:2000

Начальник отдела архитектуры и градостроительства



Е.О. Смирнова