


**Схема границ прилегающих территорий,
на которых не допускается розничная продажа алкогольной продукции.**

**Адрес (место расположения): Иркутская область, г. Усолье-Сибирское,
ул. Стопани, 70а**

Объект: ЧПОУ «Русско-Азиатский экономико-правовой колледж»

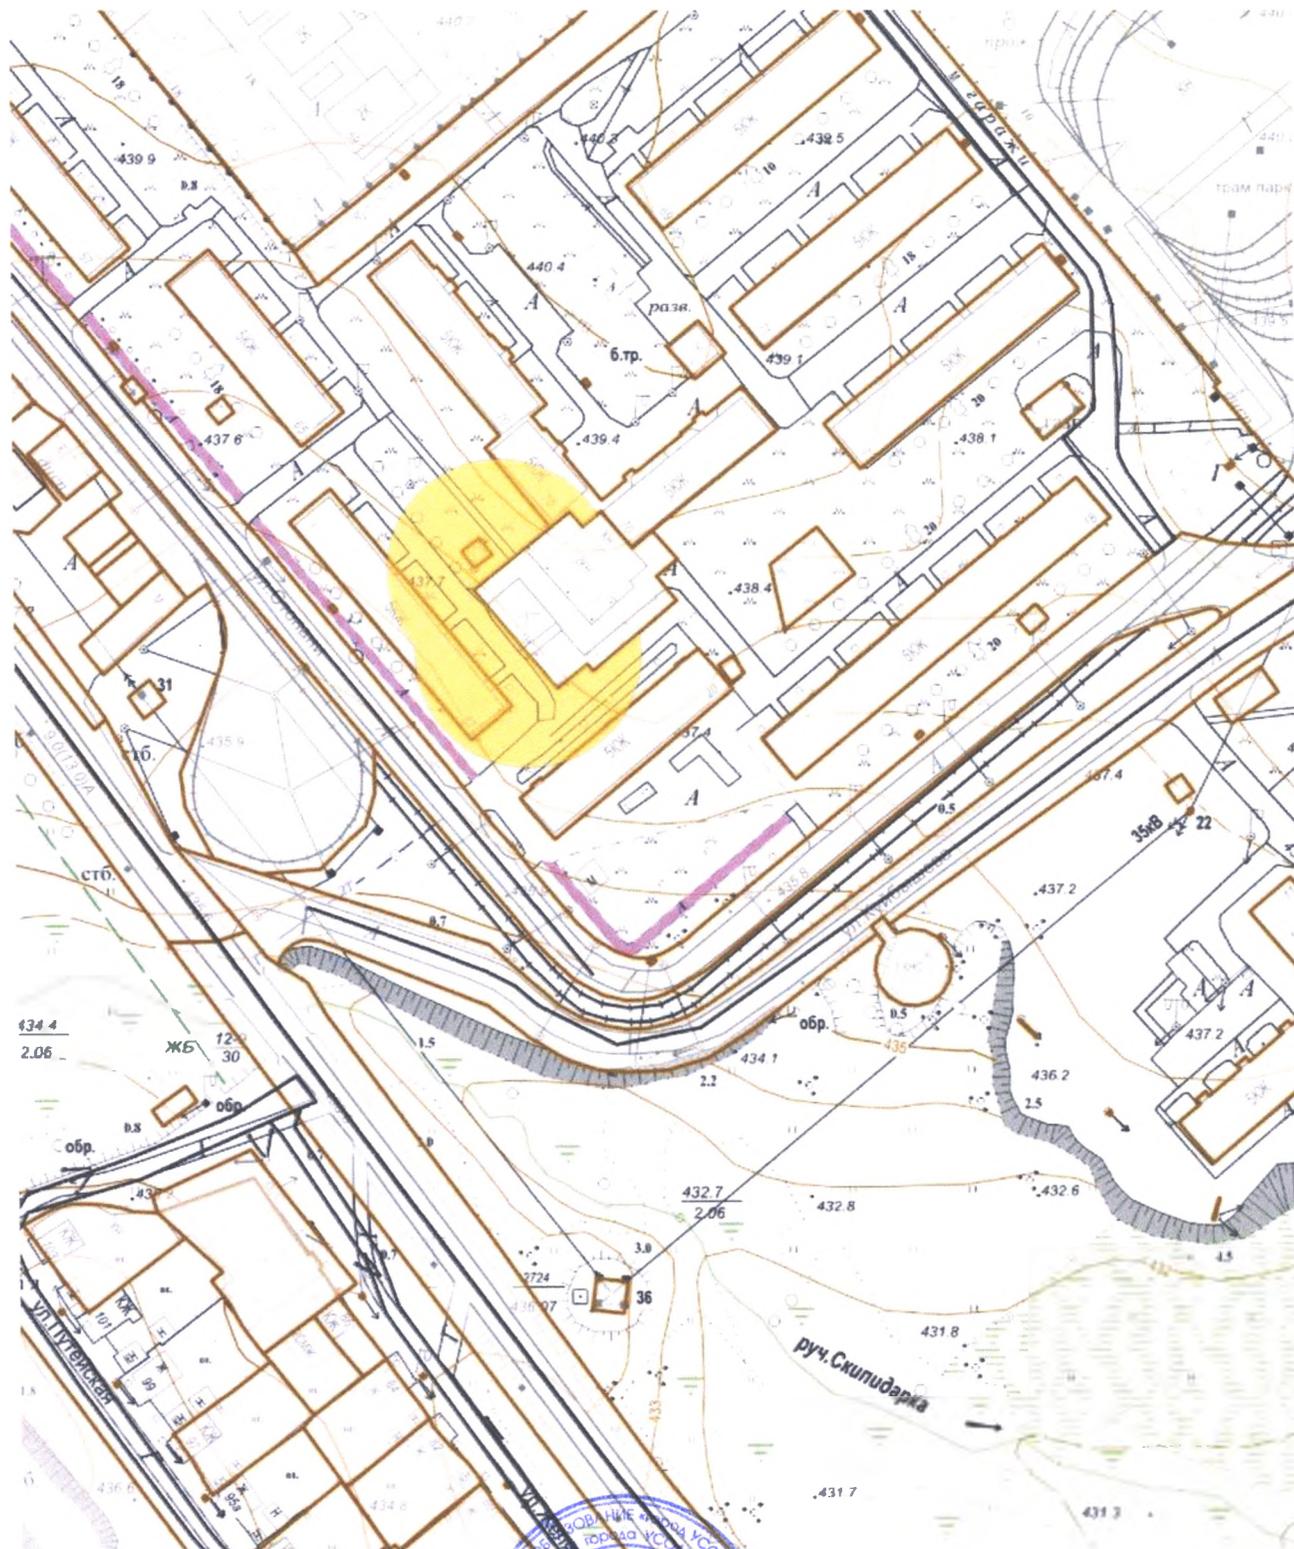

Масштаб 1:2000

Начальник отдела архитектуры и градостроительства



Е.О. Смирнова