


**Схема границ прилегающих территорий,  
на которых не допускается розничная продажа алкогольной продукции.**

**Адрес (место расположения): Иркутская область, г. Усолье-Сибирское,**

**пр-д Фестивальный, 11**

**Объект: МБОУ «Средняя общеобразовательная школа №2»**

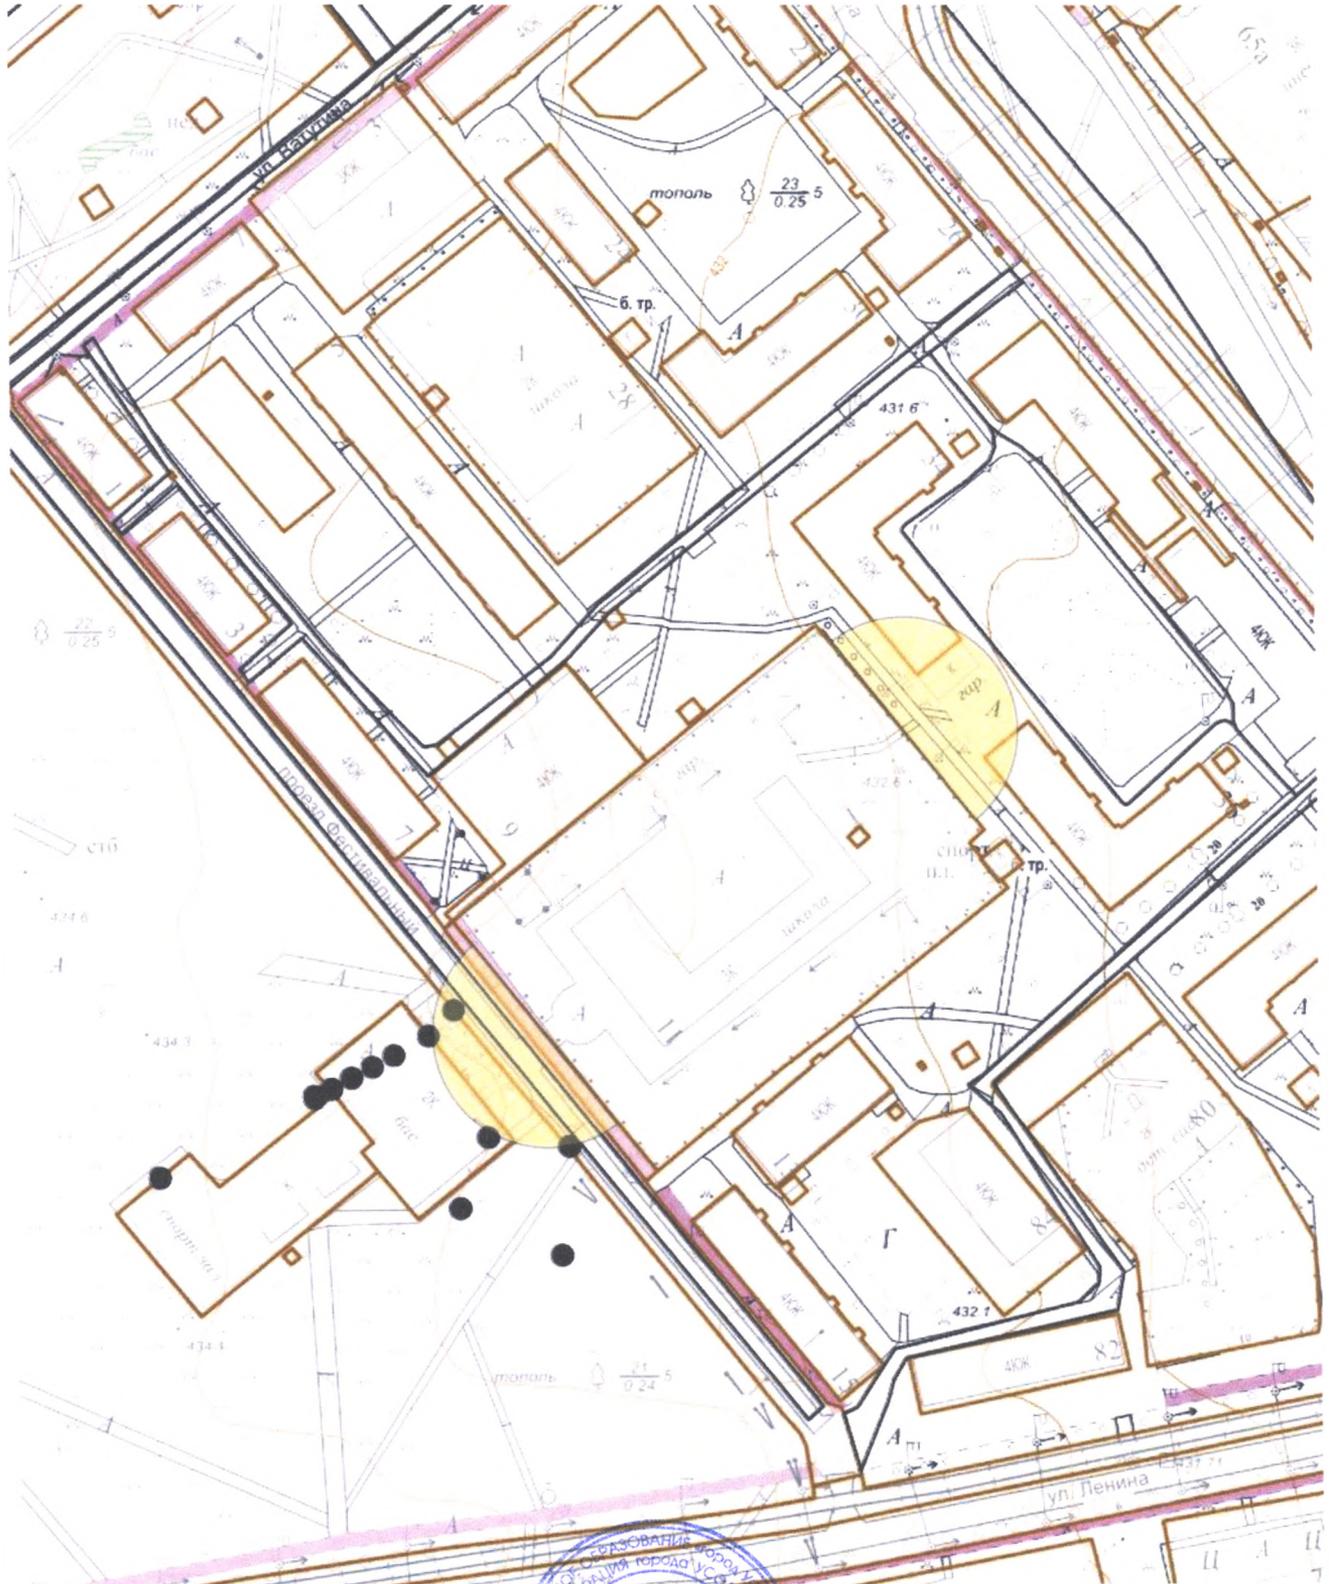

Масштаб 1:2000

Начальник отдела архитектуры и градостроительства



**Е.О. Смирнова**