


**Схема границ прилегающих территорий,
на которых не допускается розничная продажа алкогольной продукции.**

Адрес (место расположения): Иркутская область, г. Усолье-Сибирское,

ул. Суворова, 20

Объект: МБДОУ «Детский сад №2»

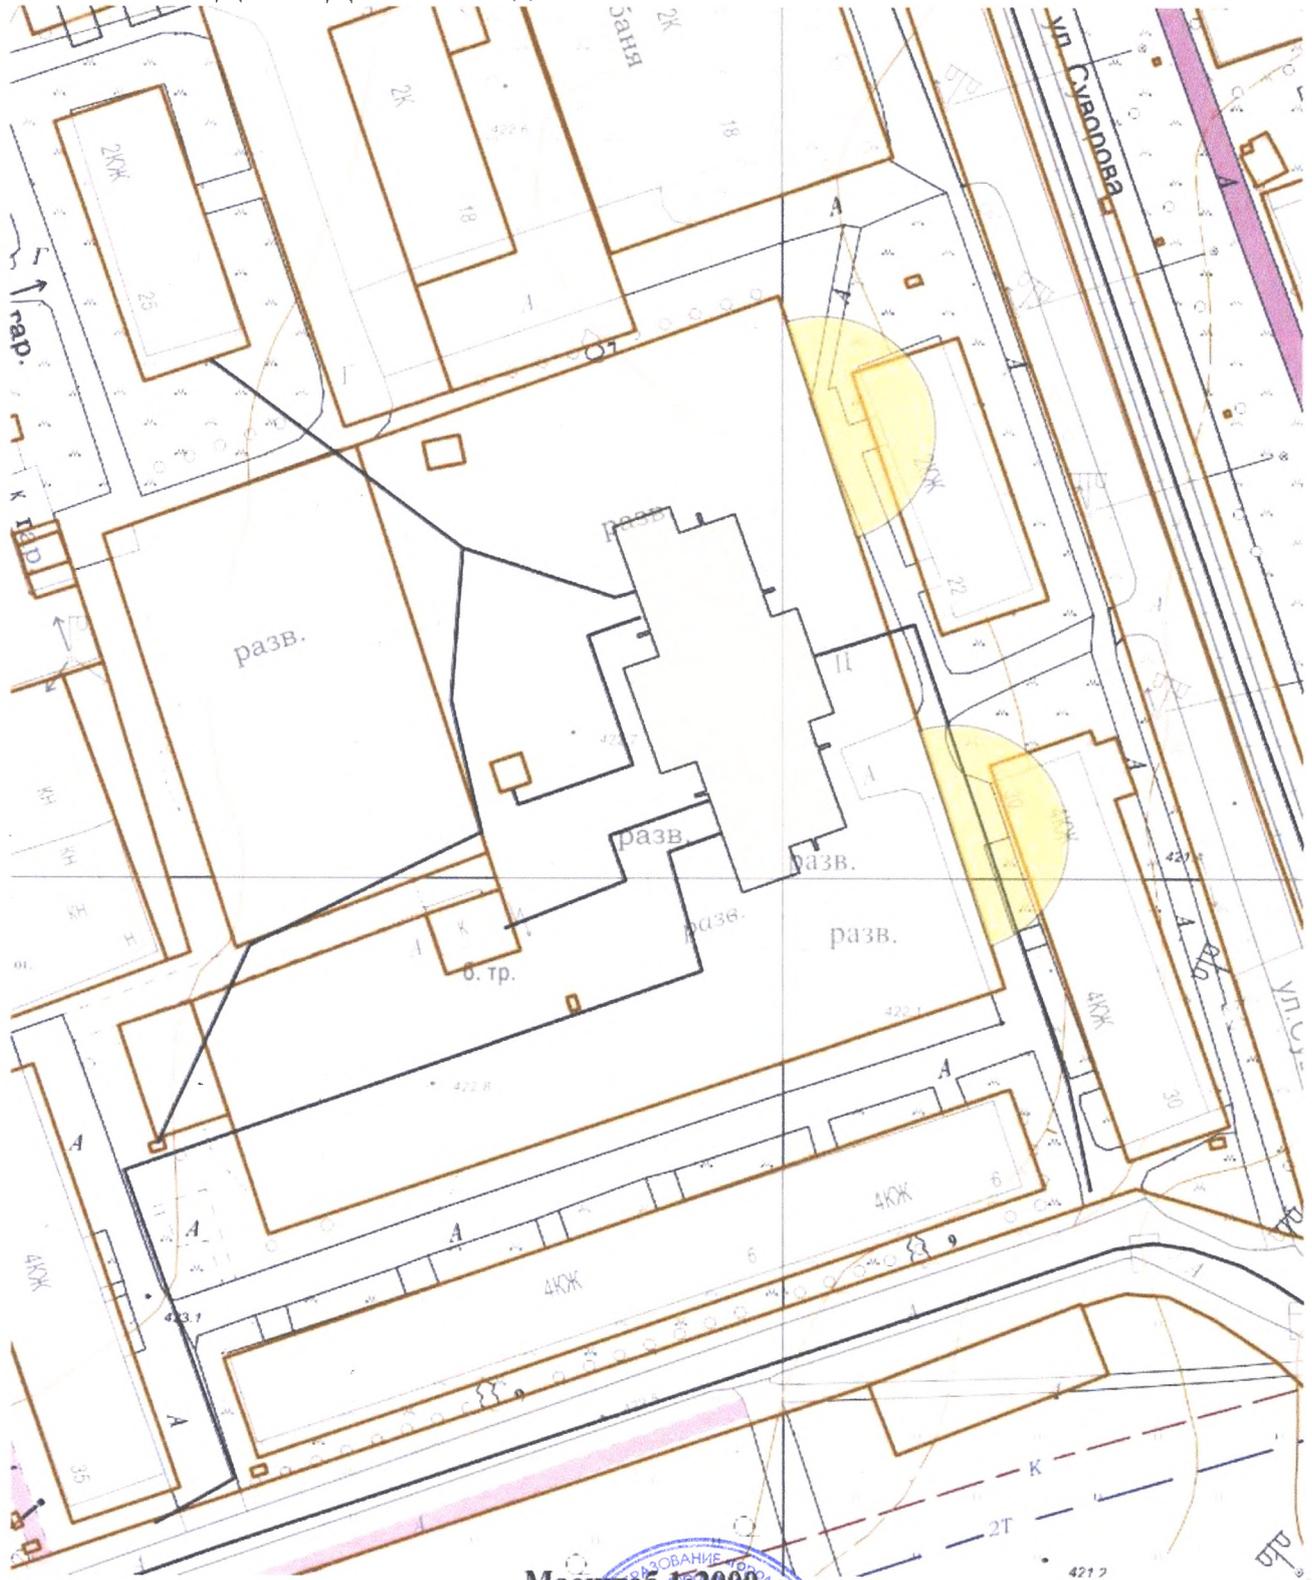

Масштаб 1:2000

Начальник отдела архитектуры и градостроительства



Е.О. Смирнова