


**Схема границ прилегающих территорий, на которых не
допускается розничная продажа алкогольной продукции.**

**Адрес (место расположения): Иркутская область, г. Усолье-Сибирское,
пр-кт Космонавтов, 46а**

Объект: МБДОУ «Детский сад №5»

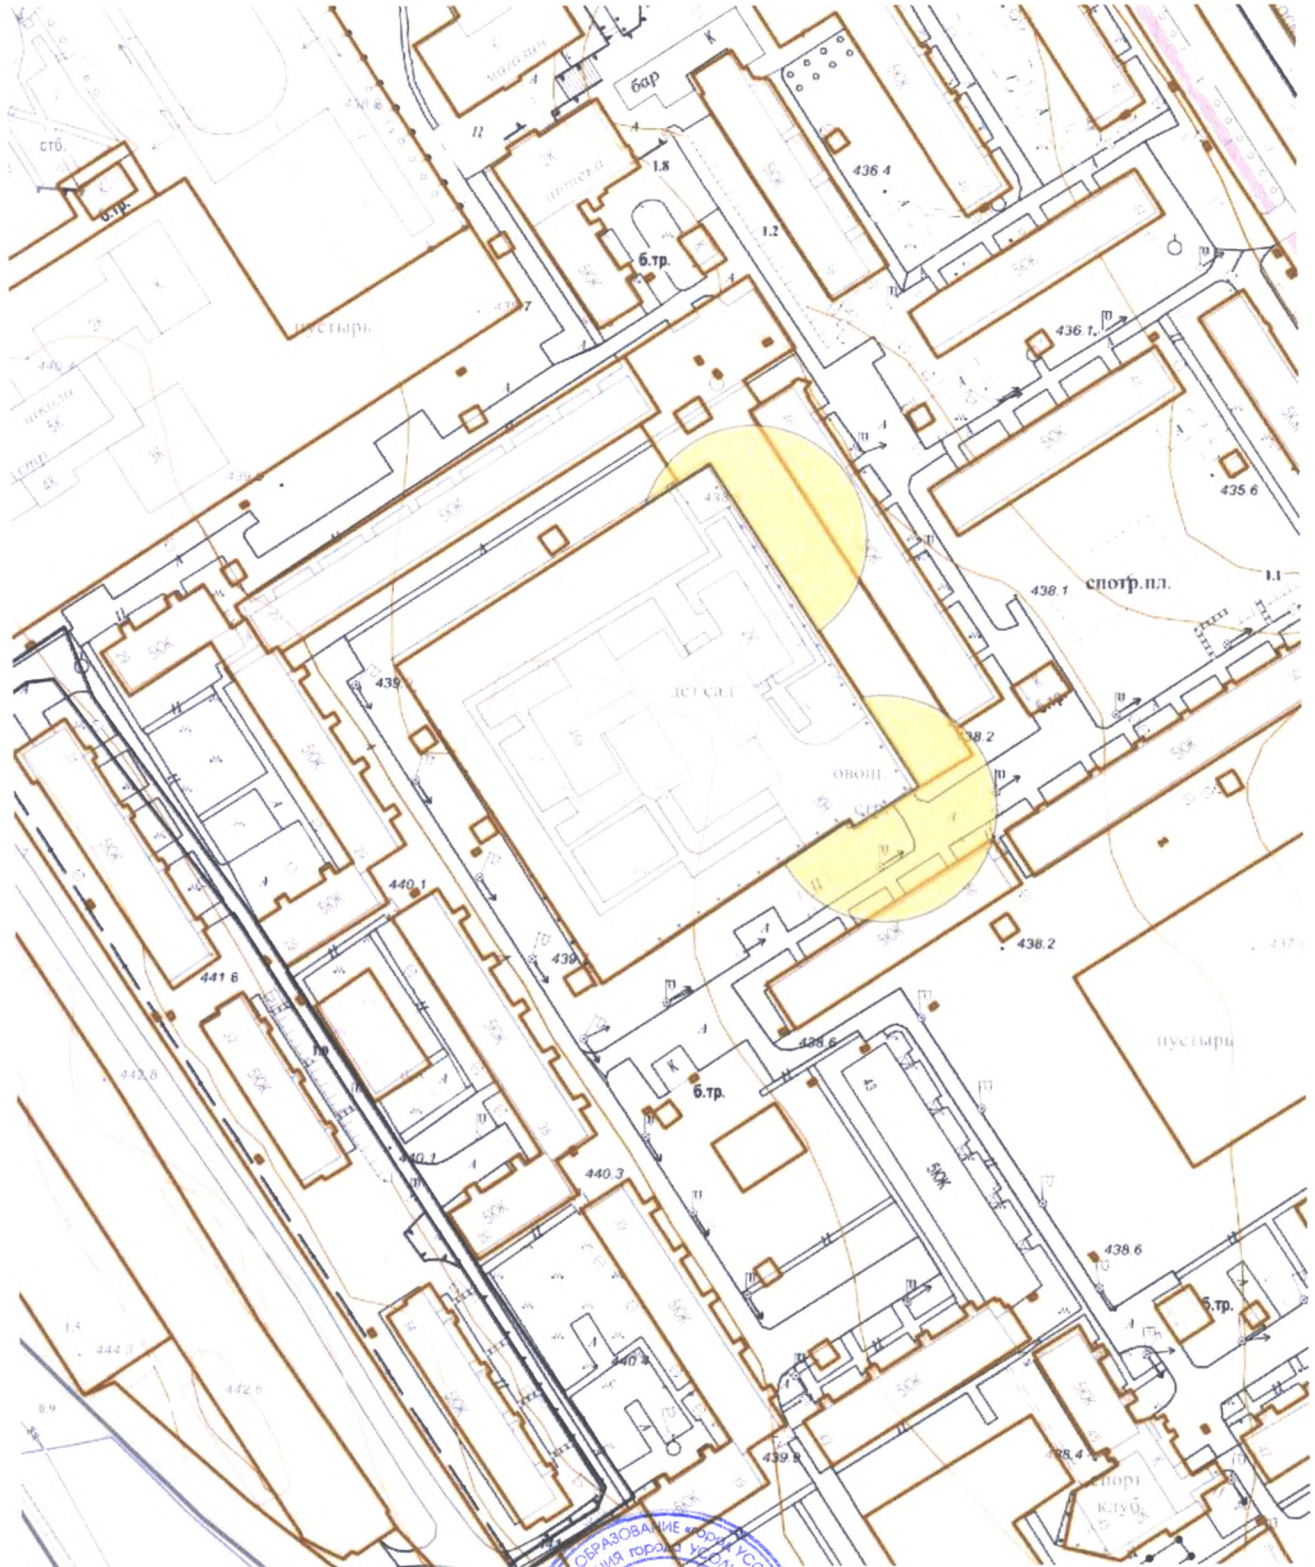

Масштаб 1:2000

Начальник отдела архитектуры и градостроительства



Handwritten signature in blue ink, likely belonging to E.O. Smirnova.

Е.О. Смирнова