


**Схема границ прилегающих территорий,
на которых не допускается розничная продажа алкогольной продукции.**

**Адрес (место расположения): Иркутская область, г. Усолье-Сибирское,
пр-кт Космонавтов, 6**

Объект: МБДОУ «Детский сад №6»

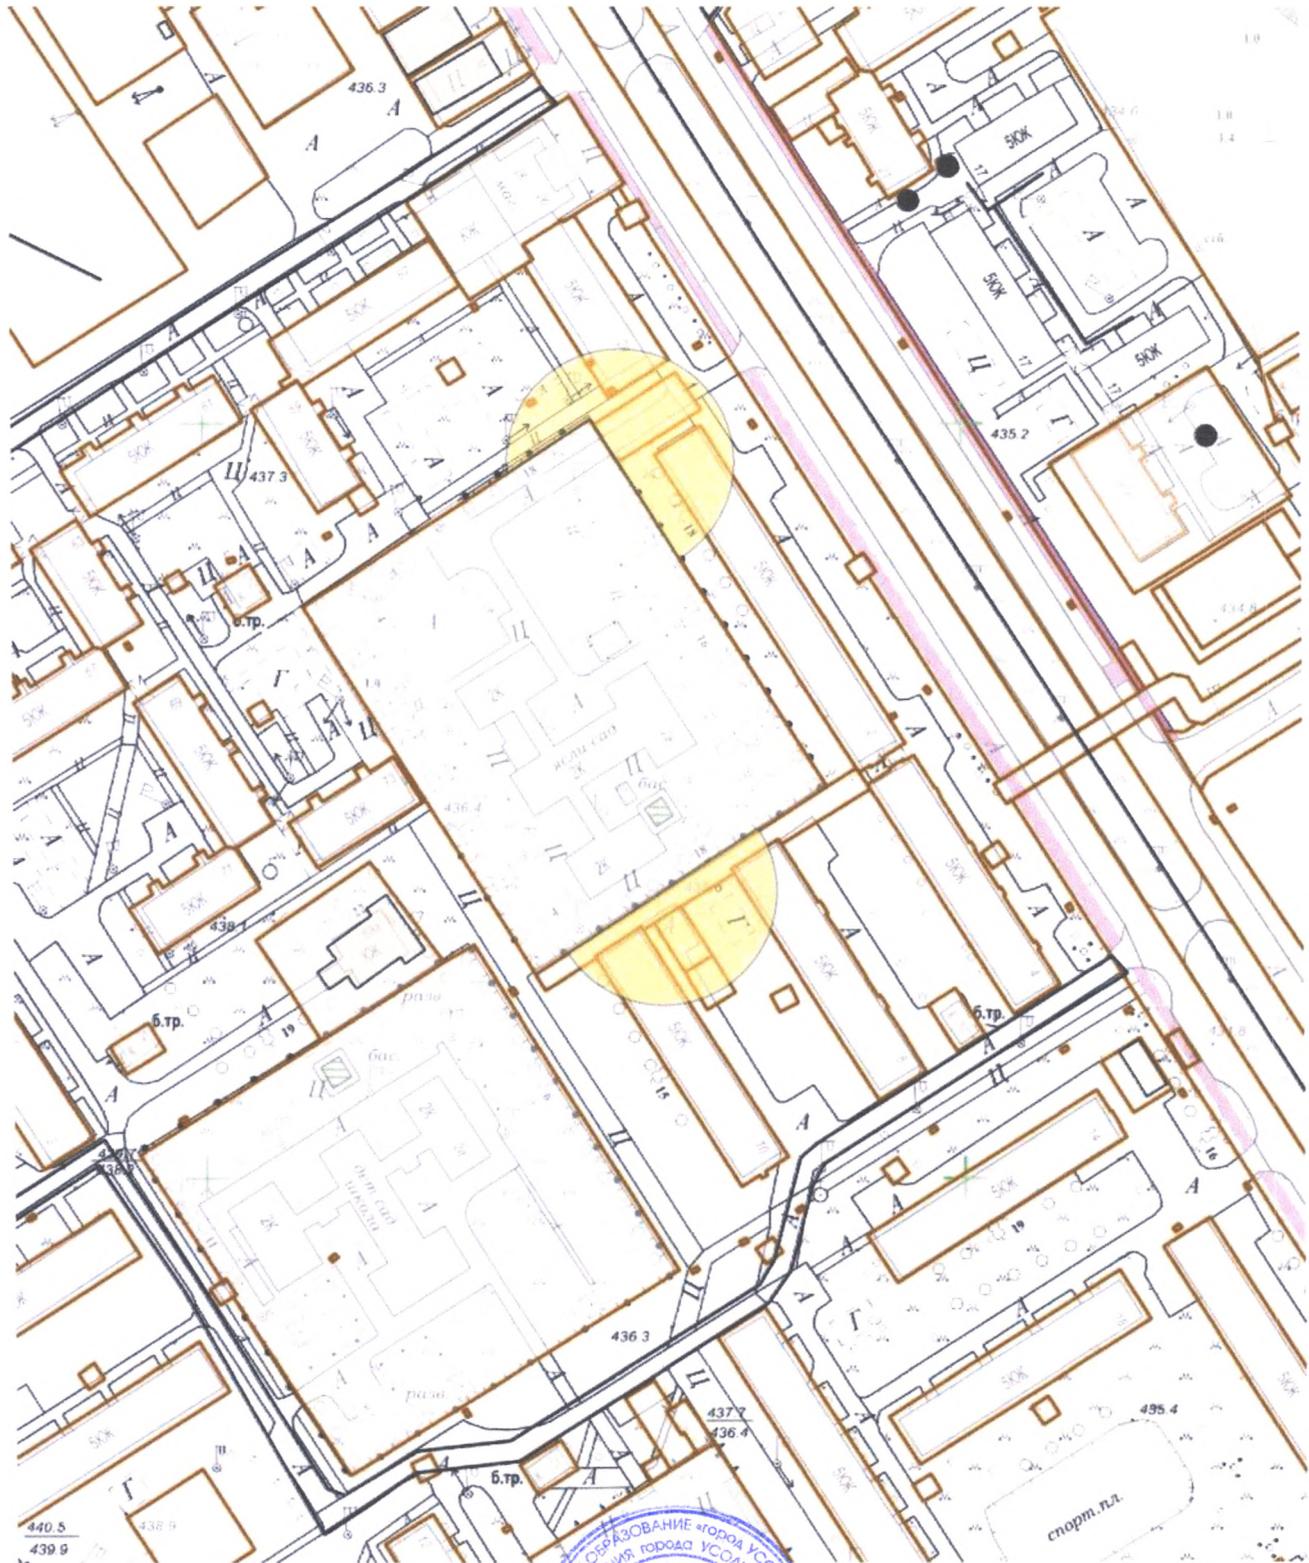

Масштаб 1:2000

Начальник отдела архитектуры и градостроительства



Е.О. Смирнова