


**Схема границ прилегающих территорий,  
на которых не допускается розничная продажа алкогольной продукции.**

**Адрес (место расположения): Иркутская область, г. Усолье-Сибирское,  
ул. Крупской, 29**

**Объект: МБДОУ «Детский сад №8»**

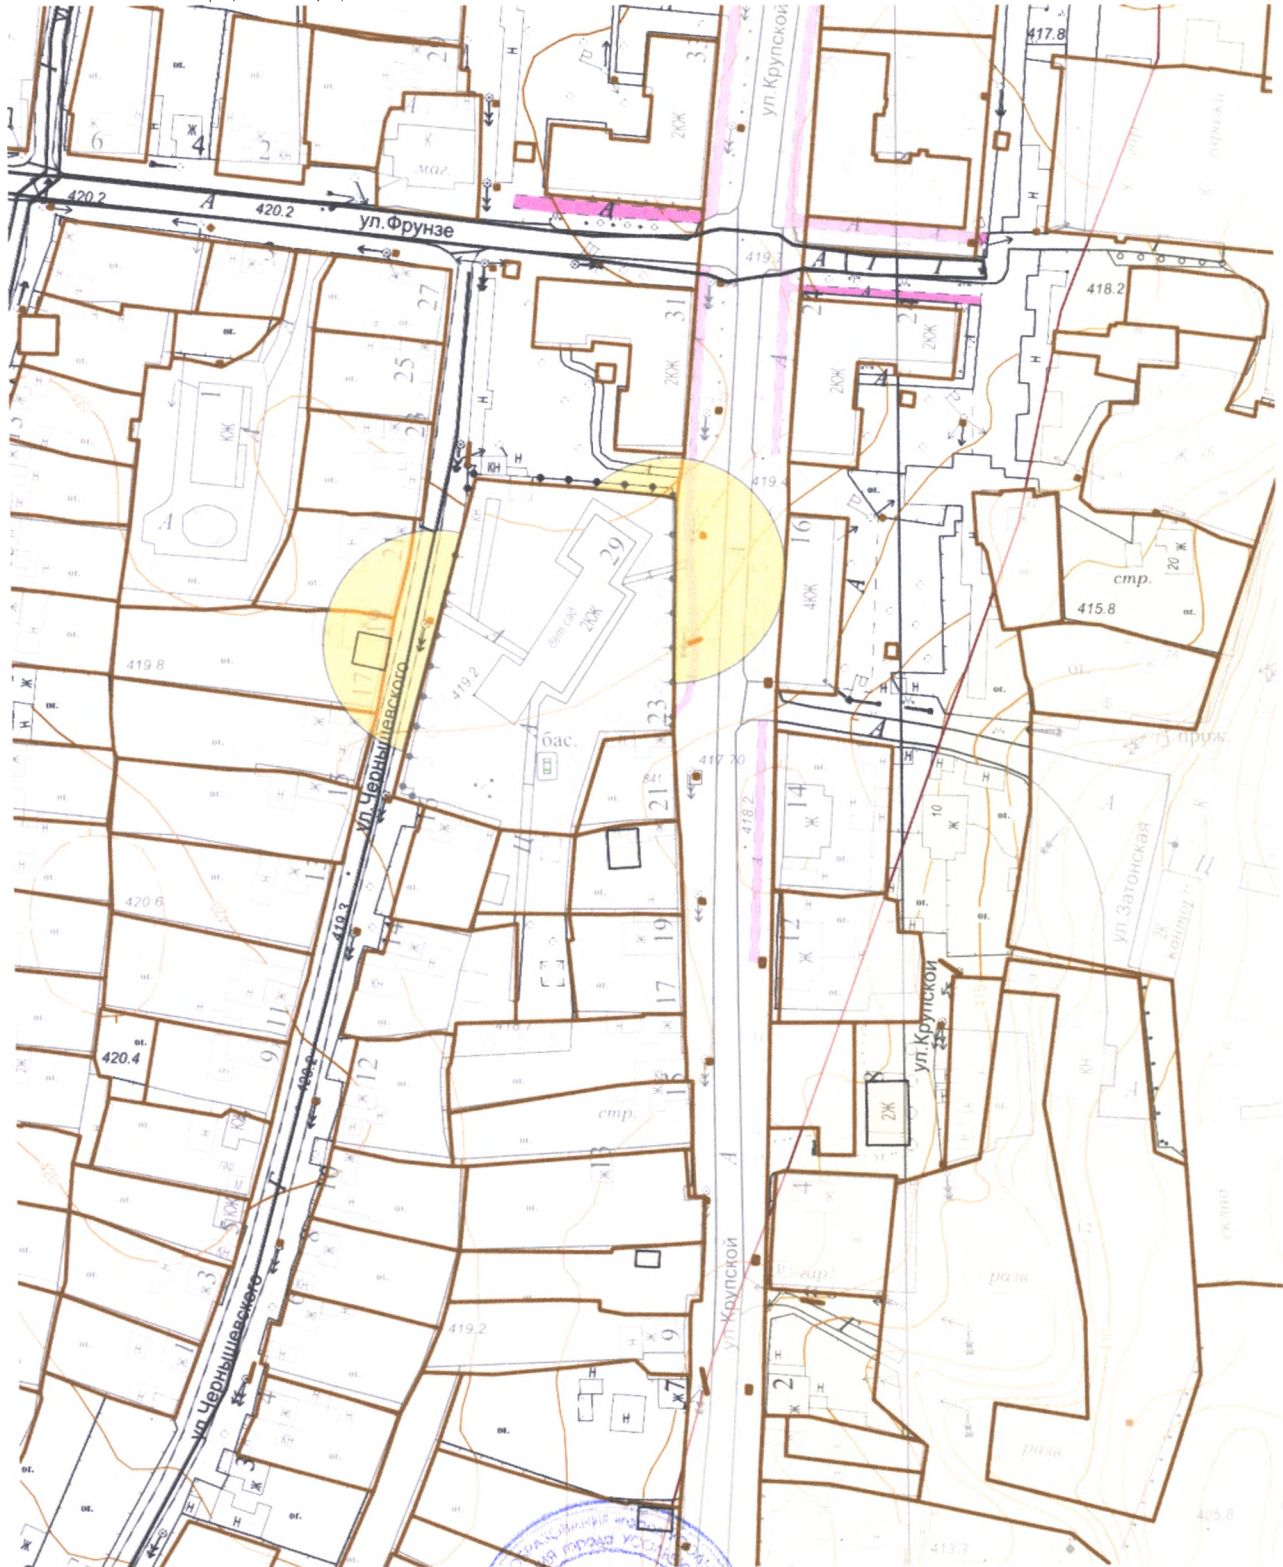

Масштаб 1:2000

Начальник отдела архитектуры  
и градостроительства



Е.О. Смирнова