


**Схема границ прилегающих территорий, на которых
не допускается розничная продажа алкогольной продукции. Адрес (место
расположения): Иркутская область, г. Усолье-Сибирское, ул. Суворова,
11**

Объект: МБДОУ «Детский сад №10»

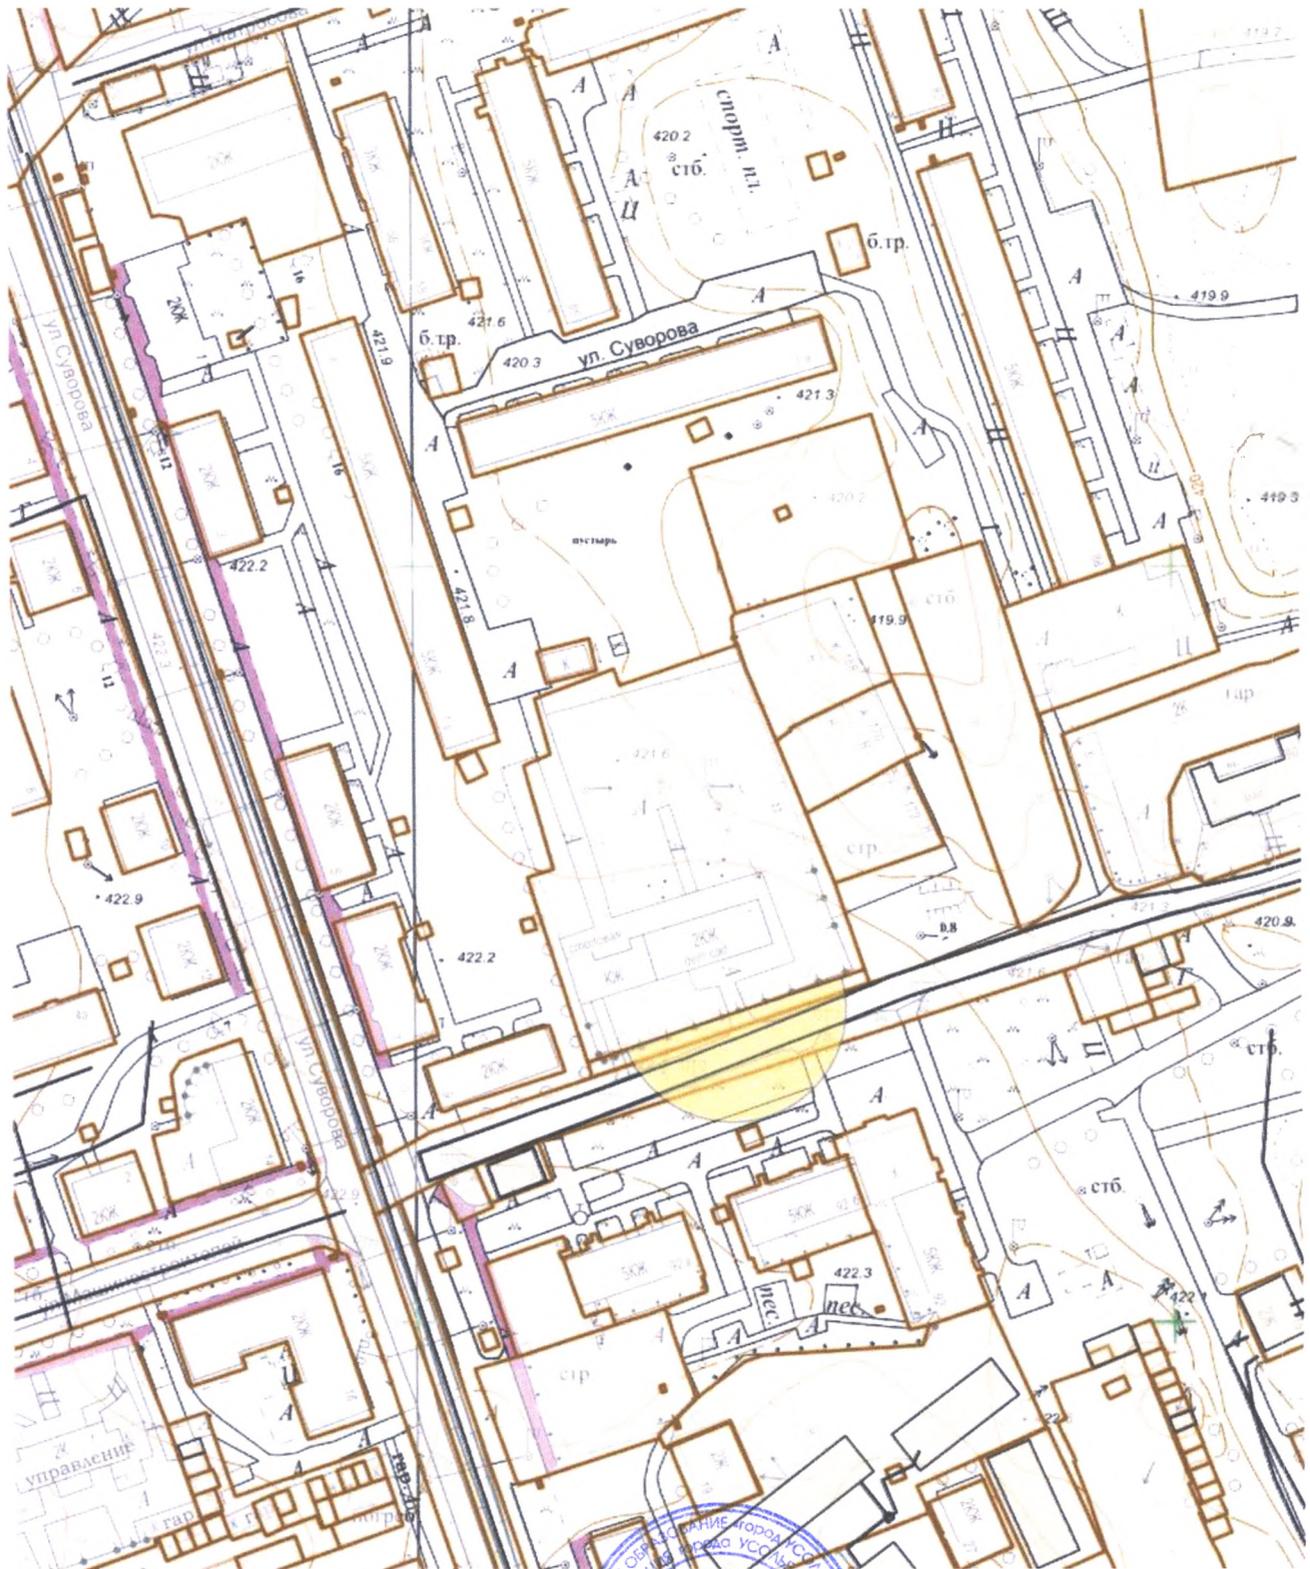

Масштаб 1:2000

Начальник отдела архитектуры и градостроительства



Е.О. Смирнова