


**Схема границ прилегающих территорий,
на которых не допускается розничная продажа алкогольной продукции.**

Адрес (место расположения): Иркутская область, г. Усолье-Сибирское, пр-кт Красных партизан, 41а

Объект: МБДОУ «Детский сад №17»

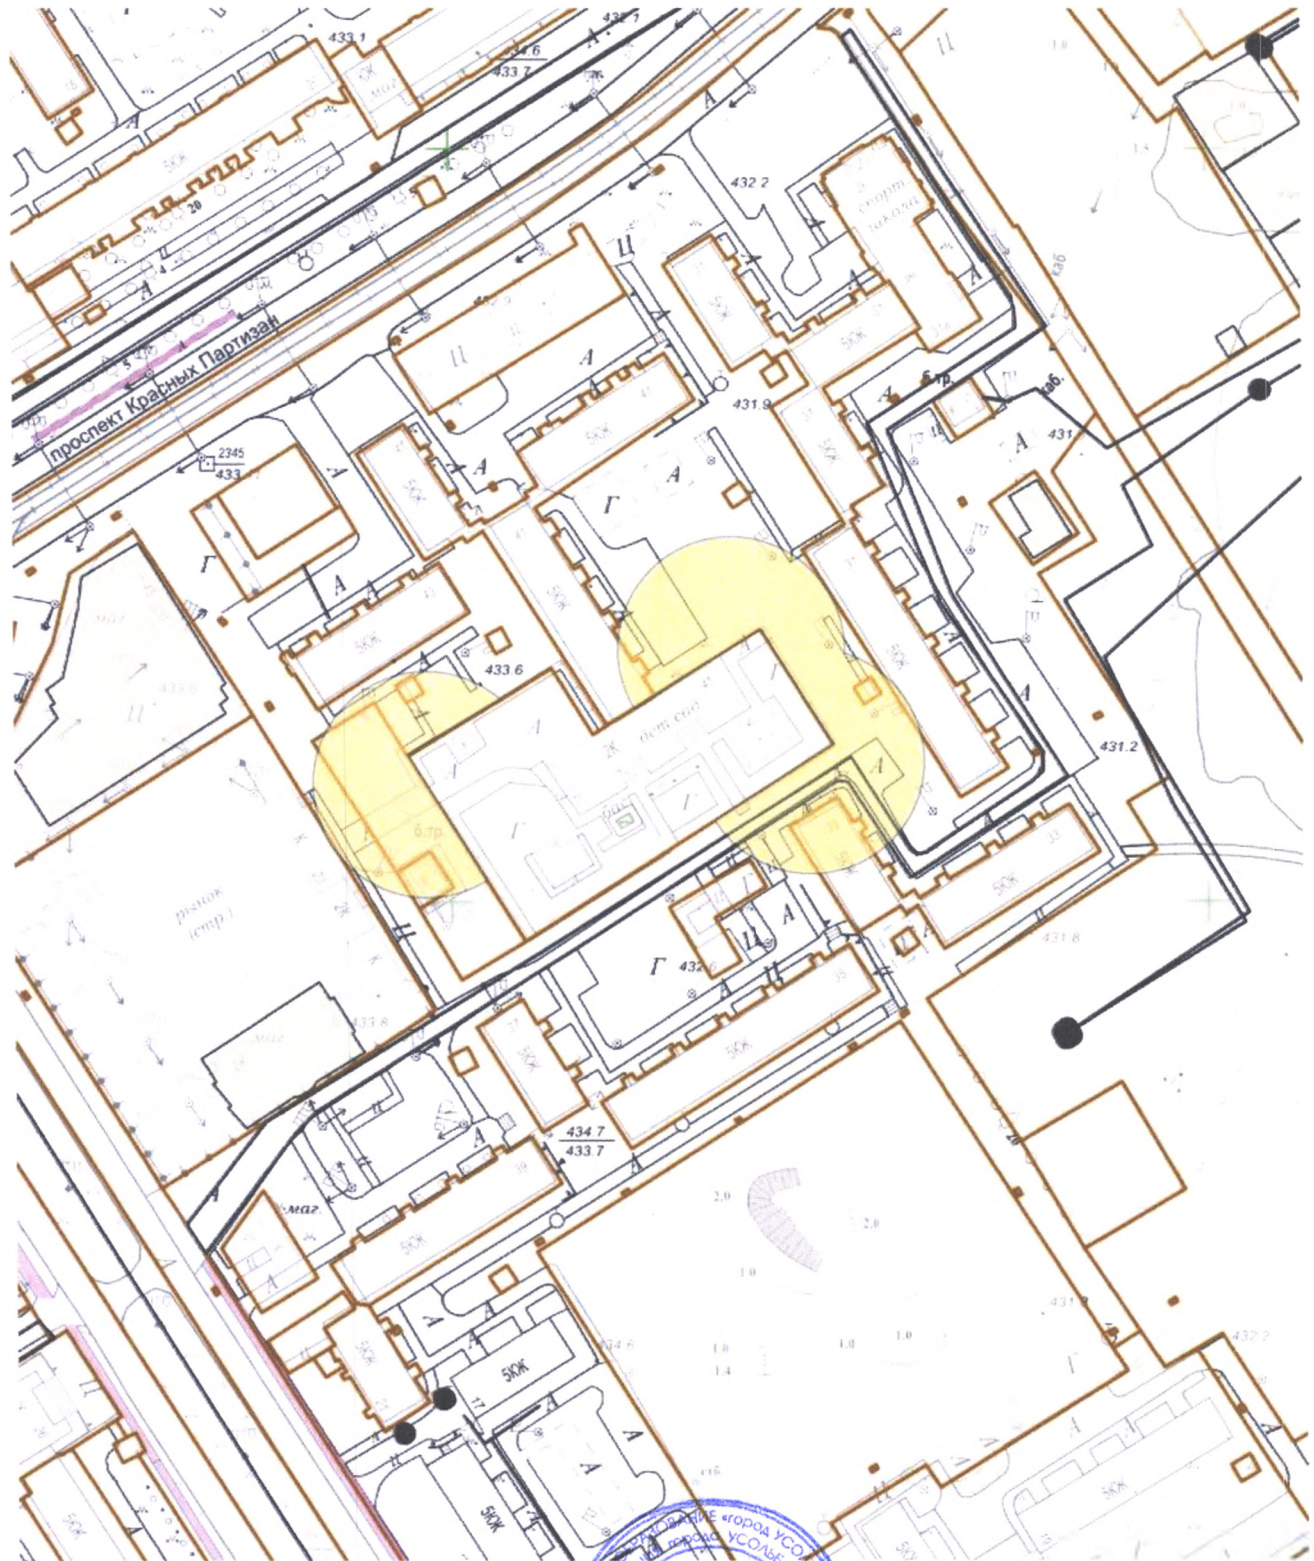

Масштаб 1:2000

Начальник отдела архитектуры и градостроительства



Е.О. Смирнова