


**Схема границ прилегающих территорий,  
на которых не допускается розничная продажа алкогольной продукции.**

**Адрес (место расположения): Иркутская область, г. Усолье-Сибирское,  
ул. Ленина, 80**

**Объект: МБДОУ «Детский сад №18»**

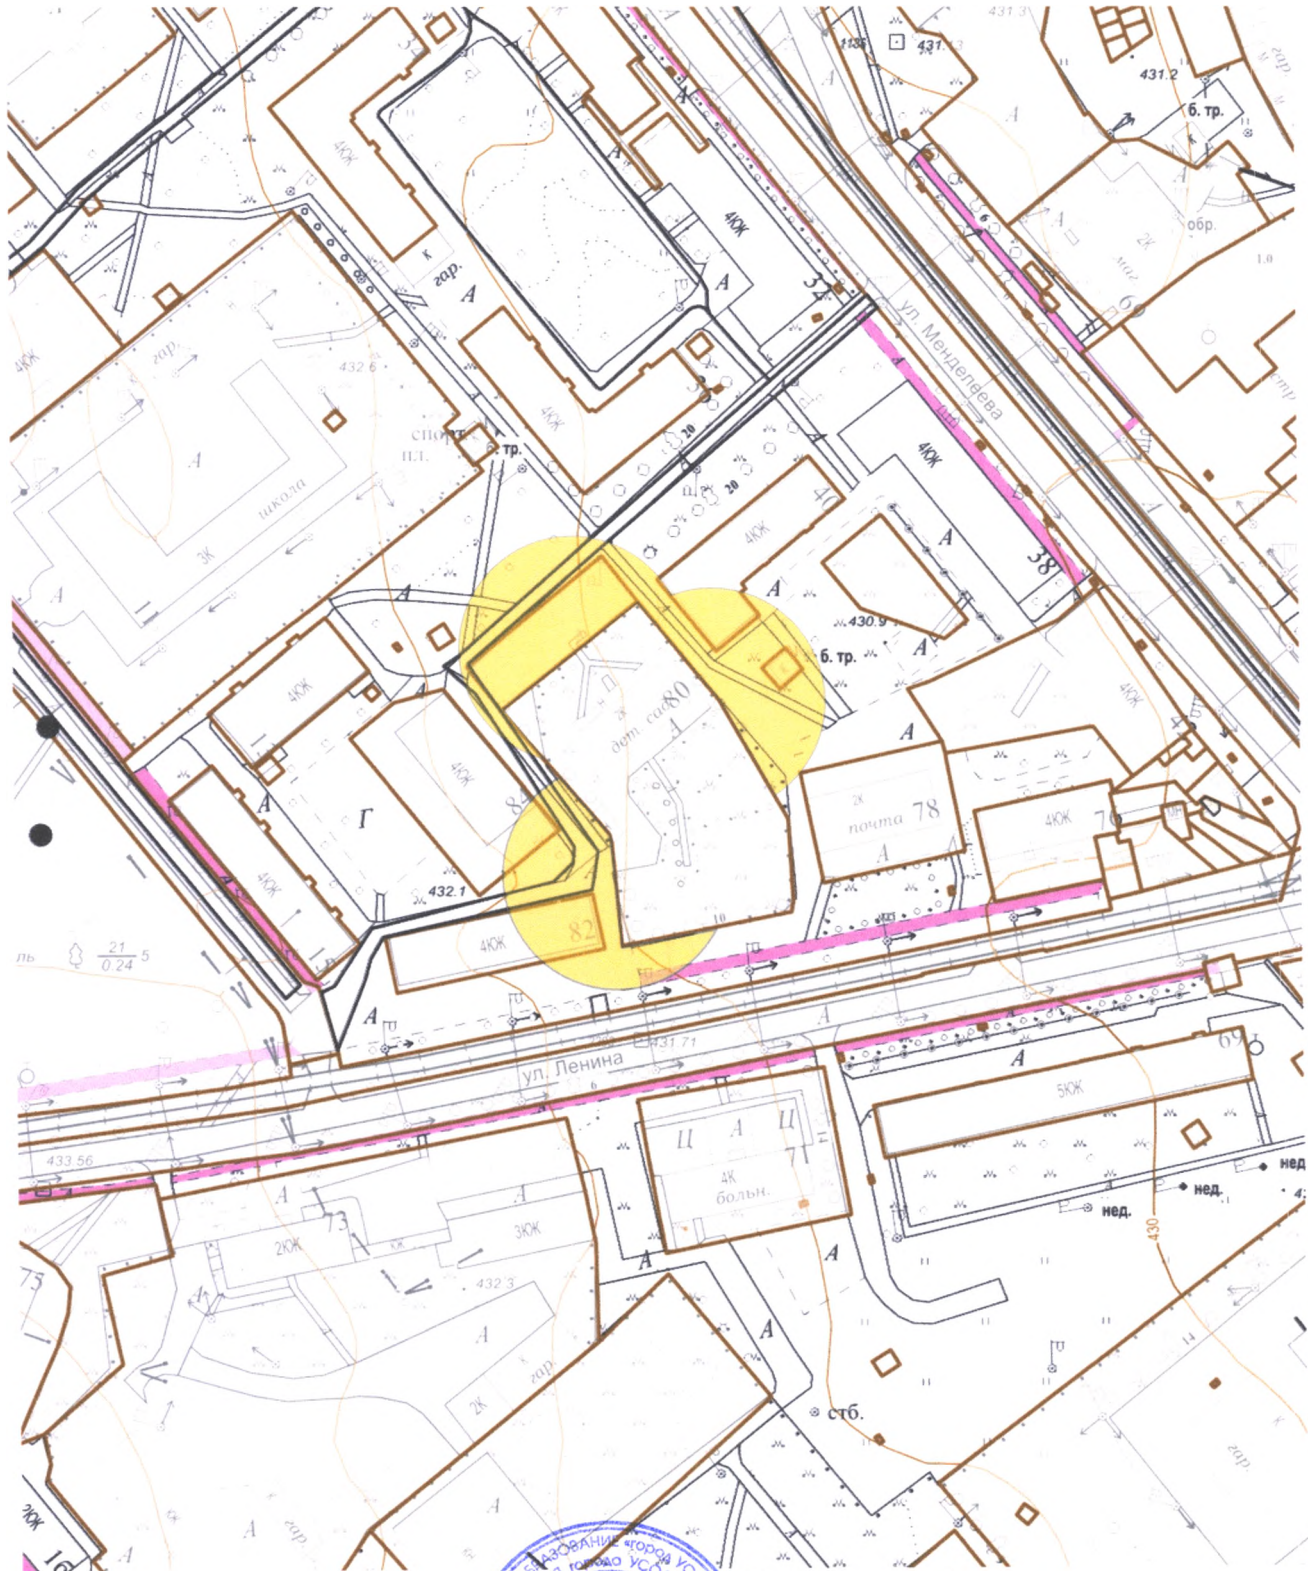

Масштаб 1:2000

**Начальник отдела архитектуры  
и градостроительства**



**Е.О. Смирнова**